PREFEITURA MUNICIPAL DE COLINAS
Secretaria Municipal de Infraestrutura

DOCUMENTO DE FORMALIZAÇÃO DE DEMANDA – DFD

DFD Nº 01/2026 – SEINFRA.
Grau de Prioridade: Alta

Ao
Setor de Protocolo
Prefeitura Municipal de Colinas
Nesta.

Encaminhe-se o presente DFD para **autuação e abertura de processo administrativo**.

Em seguida solicitamos que o processo seja encaminhado à **Secretaria Municipal de Administração – SEMAD**, que em seguida encaminhará o processo ao **Departamento de Engenharia**, para fins de realização de ampla pesquisa de mercado nos termos do **art. 23 da Lei nº 14.133/2021 e Decreto Municipal nº 061/2023**. Após a conclusão da pesquisa de mercado, solicitamos que os autos sejam remitidos a esta **Unidade Demandante** para fins de elaboração do *Estudo Técnico Preliminar, Gerenciamento de Riscos, se for o caso e Termo de Referência*, exceto nos casos de SRP em que será a responsabilidade de elaboração da **Secretaria Municipal de Administração (Órgão Gerenciador)**.

1 - UNIDADE/ÁREA DEMANDANTE

Unidade Demandante: Secretaria Municipal de Infraestrutura.
CNPJ: 06.113.682/0001-25
José Garcias Evangelista Filho
Secretário Municipal de Infraestrutura
E-mail: seinfracolinas@outlook.com;
Telefone: (99) 9.8277-6918

2 - IDENTIFICAÇÃO DA DEMANDA

Objeto: Contratação de empresa especializada para a prestação de serviços destinados à provisão de unidades habitacionais no Município de Colinas/MA, no âmbito do Programa Minha Casa Minha Vida, em conformidade com o Termo de Compromisso nº 987410/2025/MCIDADES/CAIXA

Sistema de Registro de Preços – SRP: ( )Sim ou (x)Não

3 - JUSTIFICATIVA DA NECESSIDADE

O Município de Colinas/MA enfrenta um expressivo déficit habitacional, evidenciado não apenas pela insuficiência de novas unidades residenciais, mas, sobretudo, pelas condições precárias de grande parte das moradias atualmente existentes, que abrigam parcela significativa da população de baixa renda. Tal realidade tem se agravado ao longo dos anos em razão da ocorrência recorrente de enchentes, as quais têm provocado danos estruturais às residências, desalojado inúmeras famílias e ampliado o quadro de vulnerabilidade social no município.

A ausência de moradia adequada impacta diretamente a qualidade de vida da população, produzindo reflexos negativos em diversos setores essenciais da administração pública, como saúde, educação, assistência social e segurança pública. Famílias que vivem em condições habitacionais inadequadas encontram-se mais expostas a riscos sanitários, ao surgimento e à propagação de doenças, ao agravamento de situações de exclusão social, além de enfrentarem dificuldades significativas para o acesso regular a serviços públicos básicos e oportunidades de inserção no mercado de trabalho.

Nesse contexto, revela-se imprescindível a adoção e implementação de políticas públicas efetivas voltadas à ampliação do acesso à moradia digna, em estrita observância ao direito social à moradia, consagrado no artigo 6º da Constituição Federal. A construção de novas unidades habitacionais constitui medida estratégica e estruturante, não se limitando ao atendimento da demanda imediata por habitação, mas representando um instrumento fundamental de promoção do bem-estar social, de redução das desigualdades socioeconômicas, de fortalecimento da dignidade da pessoa humana e de fomento ao desenvolvimento urbano e social sustentável do Município de Colinas/MA.

A contratação de uma empresa especializada para a construção de unidades habitacionais no Município de Colinas/MA, dentro do âmbito do Programa Minha Casa Minha Vida (MCMV) FNHIS Sub-50, conforme estipulado pelo Termo de Compromisso nº 970761/2024/MCIDADES/CAIXA, se faz essencial em vista das diretrizes estabelecidas pelo governo federal para a promoção da habitação digna e acessível à população de baixa renda.

O objetivo primordial deste contrato é viabilizar a execução eficiente e técnica das obras previstas, garantindo que as unidades habitacionais sejam construídas com qualidade, segurança e em conformidade com as normas vigentes. Isso não apenas possibilita a entrega de moradias adequadas à população, mas também promove a melhoria das condições de vida dos cidadãos colinenses.

A necessidade desta contratação se justifica pela crescente demanda por moradias que atendam as necessidades habitacionais da população local, especialmente em um contexto onde o déficit habitacional tem sido um desafio persistente. A falta de habitação adequada impacta diretamente na qualidade de vida dos indivíduos e famílias, contribuindo para a marginalização social e o aumento de problemas urbanos, como ocupações irregulares e vulnerabilidade.

A não realização desta contratação acarretaria sérias consequências, como a perpetuação do déficit habitacional no município, comprometendo o acesso das famílias carentes à moradia digna e aumentando a instabilidade social. Além disso, a inação diante desse contexto poderia resultar em sanções relacionadas ao descumprimento do Termo de Compromisso firmado com a CAIXA, a qual pode afetar negativamente a imagem da gestão municipal e inviabilizar futuros projetos habitacionais. Por fim, a relevância dessa contratação para o interesse público é explícita, pois ao promover a construção de novas unidades habitacionais, a Secretaria Municipal de Infraestrutura estará contribuindo significativamente para a efetivação do direito à moradia, promovendo inclusão social e desenvolvimento urbano sustentável.

Assim, a ação proposta está alinhada aos princípios de boa governança e responsabilidade fiscal, refletindo o compromisso da Prefeitura Municipal de Colinas em assegurar condições dignas de habitação para sua população e fomentar a melhoria da qualidade de vida no município. Portanto, a contratação deve ser considerada uma prioridade, tendo em vista seu impacto positivo direto sobre a sociedade e a importância estratégica para o progresso habitacional da cidade.

4 - DA FUNDAMENTAÇÃO LEGAL DA CONTRATAÇÃO

A presente aquisição e/ou contratação deverá ser fundamentada com base na **Lei nº 14.133/2021**.

5 - DO ALINHAMENTO COM O PLANEJAMENTO DO ÓRGÃO

A **Prefeitura Municipal de Colinas** não optou pela elaboração do PCA do exercício de 2025, por essa razão a presente demanda não possui alinhamento com o planejamento da organização.

6 - MODELO DE EXECUÇÃO DO OBJETO

Local de execução dos serviços: Os serviços deverão ser executados nos locais indicados na **Ordem de Serviços – OS;**

7 - ESPECIFICAÇÕES E QUANTIDADES DA DEMANDA

As especificações do objeto, unidades de fornecimento, quantitativos e as respectivas especificações técnicas seguem consolidados na tabela abaixo:

ESPECIFICAÇÕES E ESTIMATIVA DA CONTRATAÇÃO			
Item	**Descrição**	**Unidade**	**Quant.**
1	Contratação de empresa especializada para a prestação de serviços destinados à provisão de unidades habitacionais no Município de Colinas/MA, no âmbito do Programa Minha Casa Minha Vida, em conformidade com o Termo de Compromisso nº 987410/2025/MCIDADES/CAIXA.	Serviço	1

Estimou-se os quantitativos acima com base ao d **Programa Minha Casa Minha Vida, em conformidade com o Termo de Compromisso nº 987410/2025/MCIDADES/CAIXA**

Declaro que a formalização da demanda acima identificada se faz necessária pelos motivos expostos na justificativa da necessidade do presente documento.

9 - LOCAL E DATA

Colinas - MA, 05 de janeiro de 2026.

José Garcias Evangelista Filho
Secretário Municipal de Infraestrutura

FOLHAS: 04
PROC: 03 /2026
Ass:

PREFEITURA MUNICIPAL DE COLINAS
SETOR DE PROTOCOLO

TERMO DE ABERTURA E/OU AUTUAÇÃO DE PROCESSO ADMINSITRATIVO.

Ao **05 de janeiro de 2026**, **às 10h30min**, procedi a abertura e autuação do presente processo administrativo, nos seguintes termos:

PROCESSO ADMINISTRATIVO Nº.:03/2026

ÓRGÃO: PREFEITURA MUNICIPAL DE COLINAS - PMC

SOLICITANTE: SECRETARIA MUNICIPAL DE INFRASTRUTURA – SEINFRA.

ASSUNTO: Contratação de empresa especializada para a prestação de serviços destinados à provisão de unidades habitacionais no Município de Colinas/MA, no âmbito do Programa Minha Casa Minha Vida, em conformidade com o Termo de Compromisso nº 987410/2025/MCIDADES/CAIXA

INFORMAÇÕES COMPLEMENTARES:
SEGUE ANEXO:

Projetos;

Orçamentos;

Memorial Descritivo;

Relatório de Sondagem;

Outros Documentos;

ETP.

CIDADE/UF: Colinas - MA

Colinas - MA, 05 de janeiro de 2026.

Renata da Silva Lobo de Souza
Chefe do Setor de Protocolo

FOLHAS: 05
PROC: 03 /2026
ASS:

Nº / ANO DA PROPOSTA:
039566/2025

NÚMERO DA PROPOSTA NOVO PAC - SELEÇÃO:
56000006805/2025

OBJETO:
Provisão habitacional no Município de Colinas/MA.

CARACTERIZAÇÃO DOS INTERESSES RECÍPROCOS:
A construção de unidades habitacionais é essencial para reduzir o déficit habitacional urbano e assegurar moradia digna à população de baixa renda, alinhando-se às diretrizes do Ministério das Cidades de promoção da inclusão social e sustentabilidade. O projeto fortalece políticas de habitação, contribui para a segurança e qualidade de vida, além de impulsionar o desenvolvimento local. Assim, une esforços do município e Ministério em prol de uma política habitacional efetiva e cidadã.

RELAÇÃO ENTRE A PROPOSTA E OS OBJETIVOS E DIRETRIZES DO PROGRAMA:
A proposta de construção de unidades habitacionais está plenamente alinhada às diretrizes do Programa Minha Casa Minha Vida, ao atender as necessidades de habitação da população de baixa renda em áreas urbanas. O projeto assegura o acesso à moradia digna com padrões de sustentabilidade, segurança e habitabilidade, reduzindo o déficit habitacional e promovendo inclusão social. Além disso, reforça o compromisso municipal com políticas públicas de habitação e o bem-estar da comunidade.

PÚBLICO ALVO:
O público-alvo direto da proposta são famílias de baixa renda residentes na zona urbana de Colinas/MA, que vivem em condições precárias ou sem acesso à moradia adequada. Indiretamente, o projeto beneficia toda a comunidade urbana ao reduzir o déficit habitacional, promover inclusão social e fortalecer a economia local por meio da geração de empregos na construção civil, contribuindo para a melhoria das condições de vida e o desenvolvimento sustentável do município.

PROBLEMA A SER RESOLVIDO:
A execução do projeto resultará na construção de unidades habitacionais, reduzindo significativamente o déficit habitacional urbano de e proporcionando moradia digna para famílias de baixa renda. Espera-se uma melhora direta na oferta de habitações adequadas para esse público, contribuindo para a inclusão social, segurança e qualidade de vida. O projeto também impulsionará o desenvolvimento local e promoverá a equidade habitacional no município.

RESULTADOS ESPERADOS:
Com a provisão de 40 (quarenta) unidades habitacionais, o projeto reduzirá o déficit habitacional urbano de Colinas/MA, proporcionando moradia digna a famílias de baixa renda. Espera-se uma melhoria significativa na qualidade de vida dos beneficiários, com impactos positivos na segurança, saúde e inclusão social. Além disso, o projeto contribuirá para o desenvolvimento urbano sustentável e fortalecerá a economia local, gerando empregos diretos e indiretos na região.

1 - DADOS DO CONCEDENTE

CONCEDENTE:	NOME DO ÓRGÃO/ÓRGÃO SUBORDINADO OU UG:
56000	MINISTERIO DAS CIDADES

CPF DO RESPONSÁVEL:	NOME DO RESPONSÁVEL:
625.624.102-97	JADER FONTENELLE BARBALHO FILHO

ENDEREÇO DO RESPONSÁVEL:	CEP DO RESPONSÁVEL:

FOLHAS: 06
PROC: 03 / 2026
ASS:

2 - DADOS DO PROPONENTE

PROPONENTE: 06.113.682/0001-25					
RAZÃO SOCIAL DO PROPONENTE: MUNICIPIO DE COLINAS					
ENDEREÇO JURÍDICO DO PROPONENTE: PRACA PRACA DIAS CARNEIRO, 402					
CIDADE: COLINAS	**UF:** MA	**CÓDIGO MUNICÍPIO:** 0767	**CEP:** 65690000	**E.A.:** Administração Pública Municipal	**DDD/TELEFONE:** 99984736512
BANCO: 104 - CAIXA ECONOMICA	**AGÊNCIA:** -		**CONTA CORRENTE:**		
CPF DO RESPONSÁVEL: 912.333.803-20	**NOME DO RESPONSÁVEL:** RENATO DE SOUSA SANTOS				
ENDEREÇO DO RESPONSÁVEL: AVENIDA ALICE BRANDAO, SN - VILA BRANDAO					**CEP DO RESPONSÁVEL:** 65690000

FOLHAS: 07
PROC: 03 /2026
ASS:

4 - DADOS DO EXECUTOR/VALORES

VALOR GLOBAL:		R$ 5.600.000,00
VALOR DA CONTRAPARTIDA:		R$ 0,00
VALOR DOS REPASSES:	Ano	Valor
	2025	R$ 5.600.000,00
VALOR DA CONTRAPARTIDA FINANCEIRA:		R$ 0,00
VALOR DA CONTRAPARTIDA EM BENS E SERVIÇOS:		R$ 0,00
VALOR DE RENDIMENTOS DE APLICAÇÃO:		R$ 0,00
INÍCIO DE VIGÊNCIA:	19/08/2025	
FIM DE VIGÊNCIA:	19/08/2030	
VIGÊNCIA DO INSTRUMENTO:	2030	

FOLHAS: 08
PROC: 03 / 2026
ASS:

6 - PLANO DE TRABALHO

Meta nº: 1

Especificação: Meta 1: Elaboração de Projeto de Trabalho Social.			
Unidade de Medida: UN	**Quantidade:** 1.0	**Valor:**	R$ 140.000,00
Início Previsto: 19/08/2025	**Término Previsto:** 19/08/2030	**Valor Global:**	R$ 5.600.000,00
UF: MA	**Município:** 0767 - COLINAS	**CEP:**	65690-000
Endereço: Colinas/MA			
Etapa/Fase nº: 1			
Especificação: Meta 1: Elaboração de Projeto de Trabalho Social.			
Quantidade: 1.0 UN	**Valor:** R$ 140.000,00	**Início Previsto:** 19/08/2025	**Término Previsto:** 19/08/2030

Meta nº: 2

Especificação: Meta 2: Provisão de unidades habitacionais no Município de Colinas/MA.			
Unidade de Medida: UN	**Quantidade:** 1.0	**Valor:**	R$ 5.460.000,00
Início Previsto: 19/08/2025	**Término Previsto:** 19/08/2030	**Valor Global:**	R$ 5.600.000,00
UF: MA	**Município:** 0767 - COLINAS	**CEP:**	65690-000
Endereço: Colinas/MA			
Etapa/Fase nº: 1			
Especificação: Meta 2: Provisão de unidades habitacionais no Município de Colinas/MA.			
Quantidade: 1.0 UN	**Valor:** R$ 5.460.000,00	**Início Previsto:** 19/08/2025	**Término Previsto:** 19/08/2030

7 - CRONOGRAMA DE DESEMBOLSO
MINISTERIO DAS CIDADES

MÊS DESEMBOLSO: Novembro		**ANO:** 2025
META Nº: 1	VALOR DA META:	R$ 140.000,00
DESCRIÇÃO: Meta 1: Elaboração de Projeto de Trabalho Social.		
META Nº: 2	VALOR DA META:	R$ 1.460.000,00
DESCRIÇÃO: Meta 2: Provisão de unidades habitacionais no Município de Colinas/MA.		
VALOR DO REPASSE:	R$ 1.600.000,00	**PARCELA Nº:** 1
MÊS DESEMBOLSO: Fevereiro		**ANO:** 2026
META Nº: 2	VALOR DA META:	R$ 2.000.000,00
DESCRIÇÃO: Meta 2: Provisão de unidades habitacionais no Município de Colinas/MA.		
VALOR DO REPASSE:	R$ 2.000.000,00	**PARCELA Nº:** 2
MÊS DESEMBOLSO: Maio		**ANO:** 2026
META Nº: 2	VALOR DA META:	R$ 2.000.000,00
DESCRIÇÃO: Meta 2: Provisão de unidades habitacionais no Município de Colinas/MA.		
VALOR DO REPASSE:	R$ 2.000.000,00	**PARCELA Nº:** 3

8 - CRONOGRAMA DE DESEMBOLSO
MUNICIPIO DE COLINAS

FOLHAS: 09
PROC: 03 /2026
Ass:

9 - PLANO DE APLICAÇÃO DETALHADO

DESCRIÇÃO DO BEM/SERVIÇO: Meta 2: Provisão de unidades habitacionais no Município de Colinas/MA.				
NATUREZA DA AQUISIÇÃO: Recursos do Instrumento			**NATUREZA DA DESPESA:** 449051	
ENDEREÇO DE LOCALIZAÇÃO: Colinas/MA				
CEP: 65690-000	**UF:** MA	**MUNICÍPIO:** 0767 - COLINAS		
UNIDADE: UN	**QUANTIDADE:** 1,00	**V. UNITÁRIO:** R$	**V.TOTAL:**	R$ 5.460.000,00
OBSERVAÇÃO:				
DESCRIÇÃO DO BEM/SERVIÇO: Meta 1: Elaboração de Projeto de Trabalho Social.				
NATUREZA DA AQUISIÇÃO: Recursos do Instrumento			**NATUREZA DA DESPESA:** 339039	
ENDEREÇO DE LOCALIZAÇÃO: Colinas/MA				
CEP: 65690-000	**UF:** MA	**MUNICÍPIO:** 0767 - COLINAS		
UNIDADE: UN	**QUANTIDADE:** 1,00	**V. UNITÁRIO:** R$ 140.000,00	**V.TOTAL:**	R$ 140.000,00
OBSERVAÇÃO:				

10 - PLANO DE APLICAÇÃO CONSOLIDADO

NATUREZA DA DESPESA				
Código	**Total**	**Recursos**	**Contrapartida Bens e Serviços**	**Rendimento de Aplicação**
449051	R$ 5.460.000,00	R$ 5.460.000,00	R$ 0,00	R$ 0,00
339039	R$ 140.000,00	R$ 140.000,00	R$ 0,00	R$ 0,00
TOTAL GERAL:	**R$ 5.600.000,00**			

FOLHAS: 10
PROC: 03 /2026
Ass:

11 - DECLARAÇÃO

Na qualidade de representante legal do proponente, declaro, para fins de prova junto ao _____ para efeitos e sob as penas da Lei, que inexiste qualquer débito em mora ou situação de inadimplência com o Tesouro Nacional ou qualquer órgão ou entidade da Administração Pública Federal, que impeça a transferência de recursos oriundos da dotações consignadas nos orçamentos da União, na forma deste plano de trabalho.

Pede Deferimento,

_____ _____

Local e Data | Proponente

12 - APROVAÇÃO PELO CONCEDENTE DO PLANO DE TRABALHO

Aprovado

_____ _____

Local e Data | Concedente
(Representante legal do Órgão ou Entidade

13 - ANEXOS

Comprovantes de Capacidade Técnica e Gerencial

Nome do Arquivo:

039566 - DECLARAÇÃO DE CAPACIDADE TÉCNICA E GERENCIAL - COLINAS.pdf

FOLHAS: 11
PROC: 03 / 2026
Ass:

CAIXA

TERMO DE COMPROMISSO PARA EXECUÇÃO DE OBRAS OU SERVIÇOS DE ENGENHARIA NO ÂMBITO DO NOVO PAC NÃO ENQUADRADO NO REGIME SIMPLIFICADO

Grau de Sigilo
#PÚBLICO

TERMO DE COMPROMISSO Nº 987410/2025/MCIDADES/CAIXA

TERMO DE COMPROMISSO TRANSFEREGOV.BR Nº 987410 QUE ENTRE SI CELEBRAM A UNIÃO, POR INTERMÉDIO DO MINISTÉRIO DAS CIDADES, REPRESENTADO(A) PELA CAIXA ECONÔMICA FEDERAL, E O MUNICÍPIO DE COLINAS, COM A FINALIDADE DE PROVISÃO HABITACIONAL NO MUNICÍPIO DE COLINAS/MA.

A UNIÃO, por intermédio do MINISTÉRIO DAS CIDADES, inscrito(a) no CNPJ/MF sob o nº 05.465.986/0001-99, com sede Esplanada dos Ministérios, Bloco E, S/N - Zona Cívico-Administrativa - Brasília/DF - CEP: 70 067-901, doravante denominado **REPASSADOR**, neste ato representado(a) pela **CAIXA ECONÔMICA FEDERAL**, instituição financeira sob a forma de empresa pública, dotada de personalidade jurídica de direito privado, criada pelo Decreto-Lei nº 759, de 12 de agosto de 1969 e constituída pelo Decreto nº 66.303, de 6 de março de 1970, regendo-se pelo Estatuto Social aprovado na Assembleia Geral de 19 de janeiro de 2018, em conformidade com o Decreto nº 8.945, de 27 de dezembro de 2016, e suas alterações, com sede no Setor Bancário Sul, Quadra 04, Lote 3/4, Brasília-DF, inscrita no CNPJ-MF sob o nº 00.360.305/0001-04, doravante denominada **MANDATÁRIA**, neste ato representada por CARLOS ANDRÉ CORRÊA CARDOSO, Matrícula Funcional nº c093203-4, conforme procuração lavrada em notas do 2º Ofício de Notas e Protestos - Brasília - Distrito Federal, no livro 3632-P, fls 193, em 08/10/2025 e substabelecimento lavrado em notas do 2º Ofício de Notas e Protestos - Brasília - Distrito Federal, no livro 3633-P, fls. 110, em 16/10/2025, e;

O(A) MUNICÍPIO DE COLINAS, inscrito(a) no CNPJ/MF sob o nº 06.113.682/0001-25, com sede Colinas/MA, doravante denominado(a) **RECEBEDOR**, representado(a) pelo(a) Prefeito Municipal, Senhor RENATO DE SOUSA SANTOS, matrícula funcional nº 9558-1.

RESOLVEM celebrar o presente **TERMO DE COMPROMISSO**, com a finalidade de "PROVISÃO HABITACIONAL NO MUNICÍPIO DE COLINAS/MA." registrado no Transferegov.br, regendo-se pelo disposto na Lei nº 11.578, de 26 de novembro de 2007, na Lei nº 14.133, de 1º de abril de 2021, no que couber, na Lei de Diretrizes Orçamentárias do corrente exercício, no Decreto nº 93.872, de 23 de dezembro de 1986, no Decreto nº 7.983, de 8 de abril de 2013, no Decreto nº 11.632, de 11 de agosto de 2023, no Decreto nº 11.855, de 26 de dezembro de 2023, regulamentado pela Portaria Conjunta MGI/MF/CGU nº 32, de 4 de junho de 2024 e demais normas vigentes aplicáveis à matéria, e mediante as cláusulas e condições seguintes:

CLÁUSULA PRIMEIRA – DO OBJETO

O presente Termo de Compromisso tem por objeto "PROVISÃO HABITACIONAL NO MUNICÍPIO DE COLINAS/MA." a ser realizada no município de Colinas/MA, conforme detalhado no Plano de Trabalho.

CLÁUSULA SEGUNDA – DA VINCULAÇÃO DAS PEÇAS DOCUMENTAIS

Integram este Termo de Compromisso, independentemente de transcrição, o Plano de Trabalho, o Anteprojeto ou Projeto Básico e/ou Termo de Referência propostos pelo RECEBEDOR e aceitos pela MANDATÁRIA no Transferegov.br, bem como toda documentação técnica que deles resultem, cujos termos os partícipes acatam integralmente.

Subcláusula única. Eventuais ajustes realizados durante a execução do objeto integrarão o Plano de Trabalho, desde que sejam submetidos e aprovados previamente pela MANDATÁRIA ou pela autoridade competente do REPASSADOR e que não haja alteração do objeto, exceto para as situações tratadas no art. 33, II, da Portaria Conjunta MGI/MF/CGU nº 32, de 2024.

CLÁUSULA TERCEIRA – DOS PRAZOS PARA PUBLICAÇÃO DO EDITAL DE LICITAÇÃO E PARA EMISSÃO DE ORDEM DE SERVIÇO

O RECEBEDOR deverá:

a) Apresentar a publicação do edital de licitação à MANDATÁRIA, por meio do Transferegov, em até sessenta dias, contados da data de emissão do Laudo de Verificação Técnica ou da data de contratação sem suspensiva, quando for o caso.
b) Concluir o processo licitatório e enviar para análise da MANDATÁRIA, por meio do Transferegov, no prazo máximo de 120 dias, contados da data de publicação do edital de licitação.
c) Emitir a Ordem de Serviço (OS) e registrá-la no Transferegov em até 10 dias úteis, contados da data da autorização de início de objeto.

Subcláusula primeira. Os prazos de que tratam as alíneas "a" e "b" do *caput* desta Cláusula poderão ser prorrogados por até sessenta dias, mediante justificativa a ser apresentada pelo RECEBEDOR e aceita pela MANDATÁRIA, ficando a contagem de tempo sobrestada durante o período de análise da MANDATÁRIA.

Subcláusula segunda. O descumprimento dos prazos de que tratam as alíneas "a" e "b" do *caput*, consideradas as possíveis prorrogações, pode ensejar a rescisão ou a extinção do presente Termo de Compromisso, nos termos do § 9° do art. 37 da Portaria Conjunta MGI/MF/CGU nº 32, de 4 de junho de 2024.

Subcláusula terceira. Em caso de descumprimento do prazo de que trata a alínea "c" do *caput*, este Termo de Compromisso poderá ser denunciado por decisão do Repassador, nos termos do inciso I do art. 56 da Portaria Conjunta MGI/MF/CGU nº 32, de 4 de junho de 2024.

CLÁUSULA QUARTA – DAS OBRIGAÇÕES GERAIS

Sem prejuízo do constante nas demais Cláusulas deste Termo de Compromisso, são obrigações dos partícipes:

I. DA MANDATÁRIA:

a. analisar, aprovar ou rejeitar o Plano de Trabalho;
b. verificar as peças documentais apresentadas pelo RECEBEDOR e emitir laudo de verificação técnica;
c. emitir os empenhos necessários à execução do objeto pactuado;
d. celebrar os termos de compromisso e eventuais termos aditivos;
e. solicitar ao REPASSADOR a autorização para o início do procedimento licitatório;
f. verificar a realização do processo licitatório;
g. autorizar o início do objeto;
h. transferir ao RECEBEDOR os recursos financeiros previstos para a execução deste Termo de Compromisso, de acordo com o cronograma de desembolso e o ritmo de desenvolvimento da obra ou do serviço de engenharia;
i. acompanhar, avaliar e aferir a execução física e financeira do objeto deste Termo de Compromisso, bem como verificar a regular aplicação das parcelas de recursos;
j. analisar a prestação de contas final dos instrumentos com base nos resultados da execução física e financeira, bem como de outros elementos que comprovem o cumprimento do objeto pactuado;
k. aprovar ou rejeitar a prestação de contas final;
l. instaurar a Tomada de Contas Especial – TCE, observando os procedimentos e a formalização, de acordo com a legislação específica ao caso;
m. cancelar os empenhos remanescentes no caso de conclusão, denúncia ou rescisão do Termo de Compromisso;
n. verificar a existência de Anotação de Responsabilidade Técnica – ART e Registro de Responsabilidade Técnica – RRT;
o. reorientar ações e decidir quanto à aceitação de justificativas sobre impropriedades identificadas na execução do instrumento;
p. notificar o RECEBEDOR quando não apresentada a prestação de contas ou se constatada a má aplicação dos recursos públicos transferidos;
q. adotar as medidas administrativas para apuração dos fatos, identificação dos responsáveis, quantificação do dano e obtenção da regularização e do ressarcimento;
r. verificar se o RECEBEDOR disponibilizou, em seu sítio oficial na internet ou, na sua falta, em sua sede, em local de fácil visibilidade, o extrato do instrumento, contendo, pelo menos, o objeto, a finalidade, os valores e as datas de liberação, o detalhamento da aplicação dos recursos e as contratações realizadas para a execução do objeto pactuado, na forma do art. 30 da Portaria Conjunta MGI/MF/CGU nº 32, de 2024;
s. garantir disponibilidade de equipe técnica para que seja realizado, de forma regular, o acompanhamento das obras e serviços de engenharia, inclusive com visitas de campo preliminar;

FOLHAS: 13
PROC: 03 /2026
ASS:

t. dispor de estrutura física e equipe técnica adequadas para analisar as peças técnicas e documentais, inclusive os anteprojetos e projetos básicos, acompanhar a execução física do objeto pactuado, e realizar a conformidade financeira e a análise da prestação de contas final;
u. notificar o recebedor previamente à inscrição como inadimplente no Transferegov.br, quando detectadas impropriedades ou irregularidades no acompanhamento da execução do objeto do instrumento, devendo ser incluída no aviso a respectiva Secretaria da Fazenda ou secretaria similar; e
v. prorrogar, "de ofício", a vigência do instrumento antes do seu término, quando der causa a atraso na liberação dos recursos, limitada a prorrogação ao exato período do atraso verificado.

Subcláusula única. O REPASSADOR e a MANDATÁRIA não se responsabilizam solidariamente ao RECEBEDOR ou contratado pelo eventual ajuizamento de ação judicial, para fins de comprovação de regularização do imóvel.

II. DO RECEBEDOR:

a. executar e fiscalizar o objeto pactuado, de acordo com o Plano de Trabalho, o Anteprojeto, o Projeto Básico e/ou o Termo de Referência aceitos pela MANDATÁRIA, adotando todas as medidas necessárias à correta execução deste Termo de Compromisso;
b. encaminhar ao REPASSADOR ou à MANDATÁRIA as suas propostas, planos de trabalho e pesquisa de preços, na forma e prazos estabelecidos;
c. definir:
    i. por metas e etapas, a forma de execução do objeto, com funcionalidade, e
    ii. as necessidades e demandas das obras, realizar os estudos de viabilidade preliminares e ensaios tecnológicos necessários para embasamento das soluções constantes no projeto, bem como elaborar os projetos técnicos relacionados ao objeto;
d. elaborar os projetos técnicos relacionados ao objeto pactuado, reunir toda documentação jurídica e institucional necessária à celebração deste Termo de Compromisso, e atender tempestivamente as cláusulas suspensivas, de acordo com os normativos do programa;
e. assegurar, na sua integralidade, a qualidade técnica dos projetos e da execução dos produtos e serviços estabelecidos nos instrumentos, em conformidade com as normas brasileiras e os normativos dos programas, ações e atividades;
f. garantir a existência de infraestrutura, utilidades, pessoal e licenças necessários à instalação e disponibilização dos equipamentos adquiridos;
g. selecionar as áreas de intervenção e os beneficiários finais em conformidade com as diretrizes estabelecidas pelo REPASSADOR, podendo estabelecer outras que busquem refletir situações de vulnerabilidade econômica e social, informando ao REPASSADOR e à MANDATÁRIA sempre que houver alterações;
h. apresentar declaração de capacidade técnico-gerencial para execução do objeto pactuado;
i. acompanhar de maneira adequada e promover todas as sanções administrativas que a legislação federal incumbe aos contratantes públicos;
j. apresentar documentos de titularidade dominial da área de intervenção, licenças e aprovações de projetos emitidos pelo órgão ou pela entidade ambiental competente das esferas municipal, estadual, distrital ou federal;
k. realizar:
    i. a verificação da necessidade e obtenção das aprovações dos projetos e licenças relacionadas à execução das intervenções, junto aos órgãos competentes, a exemplo do Corpo de Bombeiros, Vigilância Sanitária, Órgãos do Patrimônio Histórico e do Patrimônio da União, Concessionárias de Serviços Públicos, dentre outros;
    ii. a guarda de toda a documentação relacionada no item anterior, devendo ser apresentada ao REPASSADOR, MANDATÁRIA e órgãos de controle quando solicitada.
l. incluir, em seus orçamentos anuais, dotação orçamentária referente aos recursos relativos ao presente instrumento;
m. proceder ao depósito da contrapartida, conforme cronograma de desembolso, quando for o caso;
n. aplicar, no Transferegov.br, os recursos creditados na conta vinculada ao Termo de Compromisso em caderneta de poupança, fundo de aplicação financeira de curto prazo ou operação de mercado aberto lastreada em títulos da dívida pública, e realizar os pagamentos de despesas do Termo de Compromisso também por intermédio do Transferegov.br;
o. estar ciente de que a MANDATÁRIA está autorizada a efetuar o resgate dos saldos remanescentes da conta vinculada ao instrumento, nos casos em que não houver a devolução dos recursos no prazo previsto;

p. realizar o procedimento de compras e contratações, sob sua inteira responsabilidade, observada a legislação vigente e assegurando:
   i. a correção dos procedimentos legais;
   ii. a suficiência do anteprojeto, projeto básico ou do termo de referência;
   iii. a suficiência da planilha orçamentária discriminativa do percentual de Encargos Sociais e de Bonificação e Despesas Indiretas – BDI utilizados, cada qual com o respectivo detalhamento de sua composição, por item de orçamento ou conjunto deles; e
   iv. a utilização do Portal Nacional de Contratações Públicas – PNCP, conforme previsto na Lei nº 14.133, de 1º de abril de 2021, c/c o art. 36 da Portaria Conjunta MGI/MF/CGU nº 32, de 2024;

q. prever, nos editais de licitação e nos contratos administrativos de execução ou fornecimento – CTEF:
   i. que a responsabilidade pela qualidade das obras, materiais e serviços executados ou fornecidos é da empresa contratada para esta finalidade, inclusive a promoção de readequações, sempre que detectadas impropriedades que possam comprometer a consecução do objeto ajustado;
   ii. a obrigatoriedade da aquisição de produtos manufaturados nacionais e serviços nacionais ou a aplicação das margens de preferência para produtos manufaturados nacionais e serviços nacionais sempre que esses produtos e serviços estiverem descritos na lista estabelecida na Resolução CIIA-PAC n° 1, de 28 de junho de 2024, observadas as disposições do art. 3º-A da Lei nº 11.578, de 26 de novembro de 2007, e do Decreto nº 11.889, de 22 de janeiro de 2024;

r. inserir cláusula nos CTEF destinados à execução do instrumento, para que a empresa contratada insira as informações e os documentos relativos à execução no Transferegov.br;

s. registrar adicionalmente no Transferegov.br, nos casos de inexigibilidade e dispensa de licitação, os pareceres técnico e jurídico que demonstrem o atendimento dos requisitos exigidos na legislação pertinente;

t. cumprir as normas do Decreto nº 7.983, de 2013, nas licitações realizadas por estados, Distrito Federal e municípios;

u. exercer, na qualidade de contratante, a fiscalização sobre o CTEF;

v. apresentar declaração expressa firmada por representante legal do RECEBEDOR, do INTERVENIENTE ou da UNIDADE EXECUTORA, ou registro no Transferegov.br que a substitua, atestando o atendimento às disposições legais aplicáveis ao procedimento licitatório;

w. registrar no Transferegov.br o extrato do edital de licitação, o preço estimado pela administração pública para a execução do serviço e a proposta de preço total ofertada por cada licitante com a sua respectiva inscrição ativa no CNPJ, o termo de homologação e adjudicação, o extrato do CTEF e seus respectivos aditivos, a ART e o RRT dos projetos, dos executores e da fiscalização de obras, as ordens de serviços ou autorizações de fornecimento e os atestes dos boletins de medições;

x. disponibilizar no Transferegov.br o edital de licitação e seus anexos, ata de recebimento de propostas e julgamento, a proposta e documentos de habilitação do vencedor, caso a licitação não seja processada no Sistema de Compras do Governo Federal – Compras.gov.br;

y. comunicar alterações na documentação objeto do laudo de verificação técnica após o aceite da MANDATÁRIA;

z. comunicar ao REPASSADOR e à MANDATÁRIA, com 30 (trinta) dias de antecedência, a previsão de emissão da ordem de serviço do CTEF;

aa. executar e fiscalizar os trabalhos necessários à consecução do objeto, observando prazos e custos, designando profissional habilitado no local da intervenção com a respectiva ART e RRT, quando couber;

bb. utilizar os aplicativos disponibilizados pelo órgão central do Transferegov.br, para registro da execução física do objeto e quando da realização das atividades de fiscalização;

cc. realizar visitas regulares nos empreendimentos, e apresentar os relatórios referentes às visitas realizadas quando solicitado;

dd. determinar a correção de vícios detectados que possam comprometer a fruição do objeto;

ee. permitir o livre acesso de servidores do REPASSADOR e dos órgãos de controle interno e externo da União, bem como dos funcionários da MANDATÁRIA e do apoiador técnico, aos processos, documentos e informações referentes a este Termo de Compromisso, CTEF, bem como aos locais de execução do respectivo objeto;

ff. estimular a participação dos beneficiários finais na elaboração e implementação do objeto do Termo de Compromisso, bem como na manutenção do patrimônio gerado por estes investimentos;

gg. operar, manter e conservar adequadamente o patrimônio público gerado pelos investimentos decorrentes do Termo de Compromisso;

hh. fornecer ao REPASSADOR e à MANDATÁRIA, a qualquer tempo, informações sobre as ações desenvolvidas para viabilizar o acompanhamento e avaliação do processo;

ii. incluir nas placas e adesivos indicativos das obras o QR Code do aplicativo para o cidadão, disponibilizado pelo Transferegov.br, e informações sobre canal para o registro de denúncias, reclamações e elogios, conforme previsto no Manual de Identidade Visual - Novo PAC – IDV;

jj. afixar e manter atualizada, em local de boa visibilidade placa de obra elaborada conforme Manual de Identidade Visual - Novo PAC - IDV vigente nas datas de realização de vistorias e de solenidades de que trata o inciso XXXVI do art. 8° da Portaria Conjunta MGI/MF/CGU nº 32, de 2024, e mantê-la em bom estado de conservação durante todo o prazo de execução das obras e até que a MANDATÁRIA verifique a conclusão das obras, sob pena de suspensão de repasses e desbloqueios;

kk. divulgar, em qualquer ação promocional relacionada ao objeto e/ou objetivo do Termo de Compromisso, o nome e a logomarca do Programa de Aceleração do Crescimento - PAC, a origem do recurso, o valor do repasse e o nome da MANDATÁRIA e do REPASSADOR, como entes participantes;

ll. O RECEBEDOR, o INTERVENIENTE ou a UNIDADE EXECUTORA deverão comunicar expressamente à MANDATÁRIA:

  i. com antecedência de trinta dias, a realização de solenidades relacionadas ao termo de compromisso, tais como divulgação da assinatura do instrumento, emissão de ordem de serviço, visitas às obras com a participação de autoridades da esfera estadual ou federal, bem como inaugurações parciais ou totais de obras.

  ii. a data prevista para inauguração quando a execução atingir 80%; e

  iii. no prazo máximo de 30 (trinta) dias após a medição final realizada pela MANDATÁRIA, a confirmação da data e local onde ocorrerá a ação promocional, inclusive entregas e/ou inaugurações e/ou solenidades;

mm. comprometer-se a utilizar a marca do Governo Federal nas publicações decorrentes do Termo de Compromisso, observadas as limitações impostas pela Lei Eleitoral nº 9.504, de 30 de setembro de 1997;

nn. providenciar a instalação de placa de inauguração e ou de conclusão das obras, garantindo sua conformidade com o Manual de Identidade Visual - Novo PAC – IDV;

oo. obedecer às regras e diretrizes de acessibilidade na execução do objeto, em conformidade com as leis, normativos e orientações técnicas que tratam da matéria;

pp. prestar contas dos recursos vinculados ao instrumento;

qq. dispor de condições e estrutura para acompanhar a execução do objeto e cumprir os prazos de análise da prestação de contas;

rr. instaurar processo administrativo apuratório, inclusive processo administrativo disciplinar, quando constatado o desvio ou malversação de recursos públicos, irregularidade na execução do contrato ou gestão financeira do Termo de Compromisso, comunicando tal fato ao REPASSADOR e à MANDATÁRIA;

ss. indicar o sistema Fala.BR como canal de comunicação efetivo, ao qual se dará ampla publicidade, para o recebimento de manifestações dos cidadãos relacionadas ao instrumento, possibilitando o registro de sugestões, elogios, solicitações, reclamações e denúncias;

tt. realizar no Transferegov.br os atos e os procedimentos relativos à formalização, execução, acompanhamento, prestação de contas e informações acerca da TCE, quando couber;

uu. incluir regularmente as informações e os documentos exigidos pela Portaria Conjunta MGI/MF/CGU nº 32, de 2024;

vv. informar tempestivamente ao REPASSADOR e à MANDATÁRIA, quando houver, sobre a conclusão das obras físicas ou de etapas úteis, de estudos e projetos, e da aquisição de equipamentos, objeto do Termo de Compromisso;

ww. garantir o uso subjacente, pelo prazo mínimo de 20 (vinte) anos, para os casos de regularização previstos no art. 16, § 3º, inciso VII, e inciso VIII, nas alíneas "a" e "b", da Portaria Conjunta MGI/MF/CGU nº 32, de 2024;

xx. dar ciência aos órgãos de controle ao tomar conhecimento de qualquer irregularidade ou ilegalidade, e, havendo fundada suspeita de crime ou de improbidade administrativa, cientificar a Advocacia-Geral da União, o Ministério Público Federal e o respectivo Ministério Público Estadual;

yy. manter e movimentar os recursos financeiros na conta bancária específica do instrumento, aberta em instituição financeira oficial; e

zz. atender ao disposto nas diretrizes programáticas, normas e regramentos da Portaria Conjunta MGI/MF/CGU nº 32, de 4 de junho de 2024, e suas alterações, ou normas complementares que

venham a disciplinar as transferências de recursos regidas pelo Decreto nº 11.855, de 2023, independentemente de formalização de Termo Aditivo ao presente instrumento.

CLÁUSULA QUINTA – DA PROTEÇÃO DE DADOS PESSOAIS

Para fins de execução deste Termo de Compromisso, os PARTÍCIPES obrigam-se a cumprir e manterem-se de acordo com as disposições e os princípios da Lei Geral de Proteção de Dados - Lei nº 13.709, de 14 de agosto de 2018 (LGPD), especialmente no que se refere à legalidade no tratamento dos dados pessoais a que tiverem acesso em razão deste instrumento.

Subcláusula primeira. Em relação à LGPD, cada Parte será responsável isoladamente pelos atos a que derem causa, respondendo, inclusive, pelos atos praticados por seus prepostos e/ou empregados que estiverem em desconformidade com os preceitos normativos aplicáveis.

Subcláusula segunda. Na ocorrência de qualquer incidente (perda, destruição e/ou exposição indesejada e/ou não autorizada) que envolva os dados pessoais tratados em razão do presente instrumento, deverá a Parte responsável pelo incidente comunicar imediatamente a outra Parte, apresentando, no mínimo, as seguintes informações: (i) a descrição dos dados pessoais envolvidos; (ii) a quantidade de dados pessoais envolvidos (volumetria do evento); e (iii) quem são os titulares dos dados pessoais afetados pelo evento.

Subcláusula terceira. Caso uma das Partes seja destinatária de ordem judicial ou notificação/requisição de qualquer órgão, agência, autoridade ou outra entidade oficial, relativa ao tratamento de dados pessoais que tenham sido compartilhados em decorrência do presente instrumento, a Parte notificada deverá, imediatamente, comunicar a outra Parte.

Subcláusula quarta. Os PARTÍCIPES se obrigam a, após o encerramento deste instrumento e/ou após o exaurimento das finalidades para as quais os dados pessoais foram coletados, o que vier primeiro, deletar e/ou destruir todos os documentos e informações recebidas da outra Parte contendo os dados pessoais fornecidos, sejam em meios físicos ou digitais, eliminando-os de seus arquivos e banco de dados, podendo ser mantidos os dados pessoais necessários para o cumprimento de obrigação legal ou regulatória e/ou para o uso exclusivo da Parte, mediante a anonimização dos dados.

Subcláusula quinta. Em observância aos preceitos da Lei 13.709, de 2018 (LGPD), os signatários autorizam a divulgação de seus dados pessoais constantes neste instrumento para fins de publicidade e transparência.

CLÁUSULA SEXTA – DA VIGÊNCIA

Este Termo de Compromisso terá vigência de 48 meses, contados a partir da assinatura do instrumento, podendo ser prorrogada, por solicitação dos partícipes, devidamente fundamentada, com antecedência mínima de 60 (sessenta) dias do término da vigência, observado o disposto nos arts. 31 e 32 da Portaria Conjunta MGI/MF/CGU nº 32, de 2024.

Subcláusula primeira. A vigência do Termo de compromisso será compatível com o prazo de execução do objeto.

Subcláusula segunda. A MANDATÁRIA prorrogará "de ofício" a vigência deste Termo de Compromisso, antes de seu término, quando der causa ao atraso na liberação dos recursos, limitada a prorrogação ao exato período do atraso verificado.

CLÁUSULA SÉTIMA - DO VALOR E DA DOTAÇÃO ORÇAMENTÁRIA

Os recursos financeiros para a execução do objeto deste Termo de Compromisso, neste ato fixados em R$ 5.600.000,00 (cinco milhões e seiscentos mil reais) serão alocados de acordo com o cronograma de desembolso constante no Plano de Trabalho, conforme a seguinte classificação orçamentária:

I. R$ 560.000,00 (quinhentos e sessenta mil reais), relativos ao presente exercício, correrão à conta da dotação alocada no orçamento do **REPASSADOR**, UG 560026 assegurado pela Nota de Empenho nº 2025NE001343, vinculada ao Programa de Trabalho nº 164822320000TI0001, à conta de recursos oriundos do Tesouro Nacional, Natureza da Despesa 444042;

Subcláusula primeira. Em caso de ocorrência de cancelamento de Restos a Pagar, o quantitativo das metas constante no Plano de Trabalho poderá ser reduzido, em comum acordo com o REPASSADOR ou com a MANDATÁRIA, desde que não prejudique a fruição ou funcionalidade do objeto pactuado.

Subcláusula segunda. A indicação dos créditos e empenhos referentes aos recursos a serem transferidos pelo REPASSADOR (e/ou RECEBEDOR) nos exercícios subsequentes, no valor total de R$ 5.040.000,00 (cinco milhões e quarenta mil reais), será realizada mediante registro contábil no Sistema Integrado de

Administração Financeira do Governo Federal – SIAFI, e será formalizada por apostilamento, observado o cronograma de desembolso e a execução física do objeto.

Subcláusula terceira. Os recursos para atender às despesas em exercícios futuros, em caso de investimentos, estão consignados no plano plurianual ou em prévia lei que os autorize.

CLÁUSULA OITAVA – DA CONTRAPARTIDA

A contrapartida poderá ser aportada pelo RECEBEDOR, pelo INTERVENIENTE ou pela UNIDADE EXECUTORA, e será calculada sobre o valor global do objeto ou em itens de investimento específicos do plano de trabalho, em atenção aos normativos específicos e às diretrizes dos programas do REPASSADOR.

Subcláusula primeira. O RECEBEDOR, o INTERVENIENTE ou a UNIDADE EXECUTORA poderão ofertar contrapartida para complementação dos recursos necessários à execução do objeto pactuado, devendo apresentar, antes da celebração do instrumento, comprovação de que dispõe dos recursos próprios para complementar a execução do objeto.

Subcláusula segunda. A contrapartida poderá ser em bens e serviços, desde que economicamente mensurável.

Subcláusula terceira. A contrapartida financeira, quando houver, deverá ser depositada, pelo RECEBEDOR, o INTERVENIENTE ou a UNIDADE EXECUTORA na conta específica do instrumento, em conformidade com os prazos estabelecidos no cronograma de desembolso.

Subcláusula quarta. As receitas oriundas dos rendimentos de aplicação financeira dos recursos não poderão ser computadas como contrapartida devida pelo RECEBEDOR, pelo INTERVENIENTE ou pela UNIDADE EXECUTORA.

CLÁUSULA NONA – DA LIBERAÇÃO DOS RECURSOS

Os recursos deste Termo de Compromisso serão depositados, geridos e mantidos em conta bancária específica do instrumento, aberta em instituição financeira oficial, e somente poderão ser utilizados para pagamento de despesas constantes do Plano de Trabalho ou para aplicação no mercado financeiro.

Subcláusula primeira. A liberação dos recursos dependerá da disponibilidade financeira do REPASSADOR e da demonstração da efetiva execução do objeto pelo RECEBEDOR, comprovada por meio do cadastro dos documentos de medição no Transferegov.br, em concordância com a previsão estabelecida no cronograma de desembolso.

Subcláusula segunda. Quando houver a previsão de repasse de recurso da União para elaboração de estudos de viabilidade técnica, econômica e ambiental, anteprojetos, planos, estudos, projetos básicos e executivos, bem como as respectivas adequações, a liberação de recursos para estes fins dar-se-á logo após a celebração e publicação do termo de compromisso, independentemente de condição suspensiva, conforme estabelecido no cronograma de desembolso, e não configurará o cumprimento ou a retirada da condição suspensiva.

Subcláusula terceira. Em caso de paralisação da execução do objeto ou quando não for apresentado boletim de medição por mais de 6 (seis) meses consecutivos e/ou 12 (doze) meses consecutivos, o REPASSADOR deverá proceder de acordo com os arts. 53 e 54 da Portaria Conjunta MGI/MF/CGU nº 32, de 2024.

Subcláusula quarta. A movimentação financeira na conta corrente específica do instrumento deverá ocorrer no Transferegov.br, por meio da funcionalidade ordem de pagamento de parcerias – OPP, nos termos do art. 39, §4º, da Portaria Conjunta MGI/MF/CGU nº 32, de 2024.

Subcláusula quinta. Os recursos deste Termo de Compromisso serão automaticamente aplicados em cadernetas de poupança, fundo de aplicação financeira de curto prazo ou operação de mercado aberto lastreada em títulos da dívida pública, enquanto não empregados na sua finalidade, conforme art. 39, §1º, da Portaria Conjunta MGI/MF/CGU nº 32, de 2024.

Subcláusula sexta. A conta bancária específica do Termo de Compromisso será isenta da cobrança de tarifas bancárias.

Subcláusula sétima. A liberação de recursos referente ao presente Termo de Compromisso observará as limitações previstas na legislação eleitoral.

Subcláusula oitava. O sigilo bancário dos recursos públicos envolvidos neste Termo de Compromisso não será oponível ao REPASSADOR, à MANDATÁRIA e nem aos órgãos públicos fiscalizadores.

Subcláusula nona. Quando forem constatadas divergências qualitativas e/ou quantitativas durante as atividades de acompanhamento deste Termo de Compromisso, os pagamentos correspondentes aos valores das divergências serão bloqueados, sendo mantidos os repasses dos recursos para a continuidade e bom andamento do restante da obra, no entanto a liberação da última parcela fica condicionada à superação das divergências ou à aceitação das justificativas pela MANDATÁRIA, nos termos do art. 48, §§ 13 a 15 da Portaria Conjunta MGI/MF/CGU nº 32, de 2024.

CLÁUSULA DÉCIMA – DA EXECUÇÃO DAS DESPESAS

O presente Termo de Compromisso deverá ser executado fielmente pelos partícipes, de acordo com as cláusulas pactuadas e a legislação aplicável.

Subcláusula primeira. Na execução de despesas deste Termo de Compromisso deverão ser observadas as disposições dos artigos 38 e 44 da Portaria Conjunta MGI/MF/CGU nº 32, de 2024.

Subcláusula segunda. É vedado ao RECEBEDOR, sob pena de rescisão do ajuste:

I. utilizar recursos do Termo de Compromisso para realizar pagamentos correlatos a despesas ocorridas anteriormente ao início da sua vigência;
II. alterar o objeto do Termo de Compromisso, exceto para:
   a. ampliação do objeto pactuado ou redução ou exclusão de meta ou etapa, desde que não desconfigure a natureza do objeto, e que não haja prejuízo da fruição ou funcionalidade do objeto; e
   b. alteração do local de execução do objeto, desde que, no caso de obras, não tenha sido iniciada a execução física;
III. utilizar, ainda que em caráter emergencial, os recursos para finalidade diversa da estabelecida no instrumento;
IV. realizar despesas com taxas bancárias, multas, juros ou correção monetária, inclusive referentes a pagamentos ou recolhimentos fora dos prazos, exceto, no que se refere às multas e aos juros, se decorrentes de atraso na transferência de recursos pelo repassador, e desde que os prazos para pagamento e os percentuais sejam os mesmos aplicados no mercado;
V. pagar, a qualquer título, empresas privadas que tenham em seu quadro societário servidor público da ativa, ou empregado de empresa pública, ou de sociedade de economia mista, dos partícipes, por serviços prestados, inclusive consultoria, assistência técnica ou assemelhados;
VI. efetuar pagamento em data posterior à vigência do instrumento, salvo se o fato gerador da despesa tenha ocorrido durante a vigência;
VII. no caso de obras e serviços de engenharia, iniciar a execução do objeto antes da emissão da autorização de início do objeto, exceto quando se tratar dos recursos para atender às despesas de que trata o art. 13 da Portaria Conjunta MGI/MF/CGU nº 32, de 2024;
VIII. efetuar pagamento, a qualquer título, que esteja vedado em leis federais específicas e na Lei de Diretrizes Orçamentárias;
IX. transferir recursos liberados pelo REPASSADOR, no todo ou em parte, a conta que não a vinculada ao presente Termo de Compromisso;
X. subdelegar as obrigações assumidas por meio do presente Termo de Compromisso, salvo quando houver previsão expressa no plano de trabalho aprovado e não configurar descentralização total da execução; e
XI. realizar o aproveitamento de rendimentos para ampliação ou acréscimo de metas e etapas ao plano de trabalho pactuado, sem justificativa do RECEBEDOR e autorização do REPASSADOR ou da MANDATÁRIA.

Subcláusula terceira. No caso de atraso de liberação de recursos ou de antecipação do cronograma físico de execução do objeto, o RECEBEDOR poderá:

I. adiantar o aporte de recursos, inclusive além daqueles previstos como contrapartida, que serão ressarcidos assim que houver a regularização na liberação das parcelas pelo REPASSADOR; ou
II. quando não houver previsão de contrapartida, aportar recursos próprios necessários a continuidade de execução do objeto.

Subcláusula quarta. No caso de fornecimento de equipamentos e materiais especiais de fabricação específica, o pagamento da respectiva despesa pelo RECEBEDOR poderá ser realizado antes da entrega do bem, na forma do art. 38 do Decreto nº 93.872, de 1986, e do art. 45, da Portaria Conjunta MGI/MF/CGU nº 32, de 2024, observadas as seguintes condições:

I. esteja caracterizada a necessidade de adiantar recursos ao fornecedor para viabilizar a produção de material ou equipamento especial, fora da linha de produção usual, e com especificação singular destinada a empreendimento específico;

II. o pagamento antecipado das parcelas tenha sido previsto no edital de licitação e no CTEF dos materiais ou equipamentos; e
III. o fornecedor ou o RECEBEDOR apresentem uma carta fiança bancária emitida por banco ou instituição financeira devidamente autorizada a operar no País pelo Banco Central do Brasil, ou as demais modalidades de garantia previstas no art. 96, § 1º, da Lei nº 14.133, de 2021.

Subcláusula quinta. Para obras de engenharia com valor superior a R$ 10.000.000,00 (dez milhões de reais), poderá haver liberação do repasse de recursos para pagamento de materiais ou equipamentos postos em canteiro, que representem percentuais significativos do orçamento da obra, conforme disciplinado pelo REPASSADOR, desde que:

I. seja apresentado pelo RECEBEDOR, INTERVENIENTE ou UNIDADE EXECUTORA termo de fiel depositário;
II. a aquisição de materiais ou equipamentos constitua etapa específica do plano de trabalho;
III. a aquisição destes tenha se dado por procedimento licitatório distinto daquele da contratação de serviços de engenharia ou, no caso de única licitação:

   a. haja previsão expressa no edital da possibilidade de pagamento de materiais ou equipamentos postos em canteiro;

   b. o percentual de BDI aplicado sobre os materiais ou equipamentos tenha sido menor que o praticado sobre os serviços de engenharia;

   c. haja justificativa técnica e econômica para essa forma de pagamento; e

   d. o fornecedor apresente garantia, como carta fiança bancária ou instrumento congênere, no valor do pagamento pretendido; e

IV. haja adequado armazenamento e guarda dos respectivos materiais e equipamentos postos em canteiro.

CLÁUSULA DÉCIMA PRIMEIRA – DA CONTRATAÇÃO DE TERCEIROS

O RECEBEDOR deverá observar, quando da contratação de terceiros com recursos da União vinculados à execução do objeto deste Termo de Compromisso, as disposições contidas na Lei nº 14.133, de 1º de abril de 2021, bem como as demais normas aplicáveis às contrações públicas.

Subcláusula primeira. Nos casos em que empresa pública, sociedade de economia mista ou suas subsidiárias participem como INTERVENIENTE ou UNIDADE EXECUTORA, deverão ser observadas as disposições da Lei nº 13.303, de 30 de junho de 2016, quando da contratação de terceiros.

Subcláusula segunda: Os procedimentos licitatórios para execução do objeto deste Termo de Compromisso deverão ser realizados no Compras.gov.br, em sistemas próprios dos recebedores ou em outros sistemas disponíveis no mercado, desde que estejam integrados ao PNCP e ao Transferegov.br.

Subcláusula terceira. Em casos devidamente justificados pelo RECEBEDOR e aceitos pela MANDATÁRIA, poderão ser aceitos adesão à ata de registro de preços, licitação realizada ou contrato celebrado antes da assinatura deste Termo de Compromisso ou da emissão do laudo de verificação técnica de que trata o art. 23 da Portaria Conjunta MGI/MF/CGU nº 32, de 2024, desde que:

a. estejam vigentes;
b. o seu aproveitamento seja economicamente mais vantajoso para a Administração, se comparado com a realização de uma nova licitação;
c. não haja decisão judicial ou de órgão de controle acerca de descumprimento de regras estabelecidas na legislação específica;
d. os valores estejam compatíveis com o disposto no Decreto nº 7.983, de 8 de abril de 2013, e no art. 23 da Lei nº 14.133, de 1º de abril de 2021, ou sejam ajustados; e
e. o seu objeto seja compatível com o objeto do Termo de Compromisso.

Subcláusula quarta. Nos casos de que trata a Subcláusula terceira, somente serão arcadas com recursos de repasse da União as despesas que ocorrerem durante o período de vigência deste Termo de Compromisso, bem como das subcláusulas seguintes.
Subcláusula quinta. Eventuais despesas, com pagamentos por meio da conta vinculada, realizadas pelo RECEBEDOR após o início da vigência do Termo de Compromisso e antes da emissão do laudo de verificação técnica, em valores além da contrapartida pactuada, poderão ser ressarcidas pelo REPASSADOR,

de acordo com a disponibilidade orçamentária e financeira, e seguindo a ordem cronológica dos pedidos oficiais apresentados pelo RECEBEDOR.

Subcláusula sexta. Deverá ser observada a existência de projeto padronizado, sem complexidade técnica e operacional, quando da adesão à ata de registro de preços.

Subcláusula sétima. O RECEBEDOR se compromete, quando da contratação de terceiros, a aderir a Ata de Registro de Preços vigente gerenciada pelo Poder Executivo Federal, caso esta seja economicamente mais vantajosa para a Administração.

CLÁUSULA DÉCIMA SEGUNDA - DA ALTERAÇÃO DO TERMO DE COMPROMISSO

Este Termo de Compromisso poderá ser alterado, mediante proposta de quaisquer dos partícipes, desde que se mantenha a adequação aos objetivos do programa e às deliberações do Comitê Gestor do PAC - CGPAC.

Subcláusula primeira. A análise da solicitação de alteração deverá ser realizada pela MANDATÁRIA, observados os regramentos legais e a tempestividade, de forma que não haja prejuízo à execução do objeto.

Subcláusula segunda. Os ajustes realizados durante a execução do objeto integrarão o Plano de Trabalho, desde que submetidos e aprovados previamente pela autoridade competente.

Subcláusula terceira. As alterações no Plano de Trabalho que não impliquem alterações do valor global e da vigência do instrumento poderão ser realizadas por meio de apostila, sem necessidade de celebração de termo aditivo, vedada a alteração do objeto aprovado.

Subcláusula quarta. Este Termo de Compromisso poderá ter suas metas ajustadas a menor, por motivação do RECEBEDOR, da MANDATÁRIA ou do REPASSADOR, desde que as metas remanescentes representem etapas funcionais e a execução seja compatível com os recursos repassados.

CLÁUSULA DÉCIMA TERCEIRA - DO ACOMPANHAMENTO

Incumbe à MANDATÁRIA exercer as atribuições de monitoramento e acompanhamento da conformidade física e financeira durante a execução do Termo de Compromisso, e ao REPASSADOR a avaliação da execução física e dos resultados, na forma da Portaria Conjunta MGI/MF/CGU nº 32, de 2024, para a plena execução do objeto.

Subcláusula primeira. É prerrogativa do REPASSADOR assumir ou transferir a responsabilidade pela execução do objeto do Termo de Compromisso, no caso de paralisação ou da ocorrência de fato relevante, de modo a evitar sua descontinuidade, respondendo o RECEBEDOR, em todo caso, pelos danos causados a terceiros, decorrentes de culpa ou dolo na execução do instrumento.

Subcláusula segunda. A execução do Termo de Compromisso será acompanhada por representantes do REPASSADOR ou da MANDATÁRIA, cadastrados no Transferegov.br, onde efetuarão os registros de todos os atos e ocorrências relacionadas à execução do objeto.

Subcláusula terceira. A MANDATÁRIA deverá realizar vistoria preliminar, vistoria final *in loco* e, adicionalmente, vistorias intermediárias *in loco,* observado o disposto no art. 48 da Portaria Conjunta MGI/MF/CGU nº 32, de 2024.

Subcláusula quarta. No exercício da atividade de acompanhamento da execução do objeto, o REPASSADOR ou a MANDATÁRIA poderá:

I. valer-se do apoio técnico de terceiros;
II. delegar competência ou firmar parcerias com outros órgãos ou entidades que se situem próximos ao local de aplicação dos recursos, com tal finalidade;
III. reorientar ações e decidir quanto à aceitação de justificativas sobre impropriedades identificadas na execução do instrumento;
IV. programar visitas ao local da execução, quando identificada a necessidade, observado o disposto no art. 48 da Portaria Conjunta MGI/MF/CGU nº 32, de 2024; e
V. valer-se de outras formas de acompanhamento autorizadas pela legislação aplicável.

Subcláusula quinta. Os processos, documentos ou informações referentes à execução deste instrumento não poderão ser sonegados aos servidores do REPASSADOR, da MANDATÁRIA e dos órgãos de controle interno e externo da União, bem como ao eventual apoiador técnico.

Subcláusula sexta. Aquele que, por ação ou omissão, causar embaraço, constrangimento ou obstáculo à atuação do REPASSADOR, da MANDATÁRIA e dos órgãos de controle interno e externo do Poder Executivo Federal, no desempenho de suas funções institucionais relativas ao acompanhamento e fiscalização dos recursos federais transferidos, ficará sujeito à responsabilização administrativa, civil e penal.

Subcláusula sétima. Quaisquer pendências de ordem técnica, jurídica, ambiental ou institucional verificadas pela MANDATÁRIA deverão ser informados ao RECEBEDOR ou ao INTERVENIENTE ou à UNIDADE EXECUTORA, por meio do Transferegov.br, para saneamento ou apresentação de informações e esclarecimentos, fixando prazo de até 45 (quarenta e cinco) dias para saneamento ou apresentação de informações e esclarecimentos, podendo ser prorrogado por igual período, na forma do art. 50 da Portaria Conjunta MGI/MF/CGU nº 32, de 2024.

Subcláusula oitava. A utilização dos recursos em desconformidade com o pactuado no instrumento ensejará obrigação do RECEBEDOR devolvê-los devidamente atualizados, conforme exigido para a quitação de débitos para com a Fazenda Nacional, com base na variação da Taxa Referencial do Sistema Especial de Liquidação e de Custódia - SELIC, acumulada mensalmente, até o último dia do mês anterior ao da devolução dos recursos, acrescido esse montante de 1% (um por cento) no mês de efetivação da devolução dos recursos à conta única do Tesouro Nacional.

Subcláusula nona. O REPASSADOR ou a MANDATÁRIA, ao tomar conhecimento de qualquer irregularidade ou ilegalidade, dará ciência aos órgãos de controle e, havendo fundada suspeita de crime ou de improbidade administrativa, cientificará os Ministérios Público Federal e Estadual e a Advocacia-Geral da União.

CLÁUSULA DÉCIMA QUARTA – DA FISCALIZAÇÃO

Incumbe ao RECEBEDOR exercer a atribuição de fiscalização, a qual consiste na atividade administrativa, prevista nas legislações específicas de licitação e contratos, que deve ser realizada de modo sistemático pelo próprio RECEBEDOR e seus prepostos, com a finalidade de verificar o cumprimento das disposições contratuais, técnicas e administrativas em todos os seus aspectos.

Subcláusula primeira. O RECEBEDOR, o INTERVENIENTE ou a UNIDADE EXECUTORA deverá:

I. manter fiscal ou equipe de fiscalização constituída de profissionais habilitados e com experiência necessária ao acompanhamento e controle das obras e serviços;
II. registrar no Transferegov.br a declaração de capacidade técnica, indicando o servidor ou servidores que acompanharão a obra ou serviço de engenharia, bem como a ART e RRT da prestação de serviços de fiscalização a serem realizados; e
III. verificar se os materiais aplicados e os serviços realizados atendem aos requisitos de qualidade estabelecidos pelas especificações técnicas dos projetos de engenharia aprovados.

Subcláusula segunda. Os fiscais indicados pelo RECEBEDOR, pelo INTERVENIENTE ou UNIDADE EXECUTORA, responsáveis pelo acompanhamento e fiscalização da obra, deverão realizar o ateste referente a cada boletim de medição inserido no Transferegov.br pela empresa contratada para execução.

CLÁUSULA DÉCIMA QUINTA – DA PRESTAÇÃO DE CONTAS

O RECEBEDOR deverá prestar contas da boa e regular aplicação dos recursos, por meio do seu representante legal em exercício, nos prazos estabelecidos por este Termo de Compromisso.

Subcláusula primeira. Compete ao Chefe do Poder Executivo sucessor prestar contas dos recursos provenientes deste Termo de Compromisso celebrado por seus antecessores.

Subcláusula segunda. Quando a impossibilidade de prestar contas decorrer de ação ou omissão do antecessor, o novo administrador comunicará a MANDATÁRIA e solicitará instauração de TCE, prestando todas as informações e documentos necessários.

Subcláusula terceira. A prestação de contas final deverá ser apresentada pelo RECEBEDOR no prazo de até 60 (sessenta) dias, contados dos seguintes marcos, o que ocorrer primeiro:

I. do encerramento da vigência ou da conclusão da execução do objeto;
II. da denúncia; ou
III. da rescisão.

Subcláusula quarta. A prestação de contas final tem por objetivo a demonstração e a verificação de resultados e deve conter elementos que permitam avaliar a execução do objeto, sendo composta:

I. por documentos inseridos e informações registradas no Transferegov.br;
II. pelo Relatório de Cumprimento do Objeto;
III. pela declaração de realização dos objetivos a que se propunha o instrumento;
IV. pelo comprovante de recolhimento dos saldos remanescentes, quando houver;

V. pela licença ambiental de operação, ou, no mínimo, por sua solicitação ao órgão ambiental competente, quando necessário;
VI. por documento oficial por meio do qual o RECEBEDOR será obrigado a manter os documentos relacionados ao instrumento, pelo prazo de 5 (cinco) anos, contados da aprovação da prestação de contas final; e
VII. pelo plano de sustentabilidade atualizado, se for o caso.

Subcláusula quinta. O Relatório de Cumprimento do Objeto deverá conter os subsídios necessários para a avaliação e manifestação da MANDATÁRIA quanto à execução do objeto pactuado.

Subcláusula sexta. Em até 15 (quinze) dias, contados do envio da prestação de contas pelo RECEBEDOR, a MANDATÁRIA deverá registrar o recebimento da prestação de contas no Transferegov.br, para fins de sensibilização nas contas contábeis do instrumento.

Subcláusula sétima. Quando o INTERVENIENTE ou a UNIDADE EXECUTORA forem executores do objeto, caber-lhes-á apresentar ao RECEBEDOR os dados e documentos necessários à correta prestação de contas no tocante ao que tiver executado e, nesta hipótese, caberá à MANDATÁRIA notificar os seus titulares de todas as decisões proferidas no contexto da análise e do julgamento da prestação de contas, facultando sua manifestação na mesma forma e condições concedidas ao RECEBEDOR.

Subcláusula oitava. O prazo para análise da prestação de contas final e manifestação conclusiva pela MANDATÁRIA será de 180 (cento e oitenta) dias, prorrogável, no máximo, por igual período, desde que devidamente justificado.

Subcláusula nona. A contagem do prazo de que trata Subcláusula anterior dar-se-á a partir do envio da prestação de contas no Transferegov.br.

Subcláusula décima. Constatadas impropriedades ou indícios de irregularidade, a MANDATÁRIA estabelecerá o prazo de até 30 (trinta) dias para que o RECEBEDOR saneie as impropriedades ou apresente justificativas.

Subcláusula décima primeira. Findo o prazo de que trata a Subcláusula anterior, considerada eventual prorrogação, a ausência de decisão sobre a prestação de contas pelo REPASSADOR ou pela MANDATÁRIA poderá resultar no registro de restrição contábil do órgão ou entidade pública referente ao exercício em que ocorreu o fato.

Subcláusula décima segunda. A análise da prestação de contas final pela MANDATÁRIA poderá resultar em:

I. aprovação;
II. aprovação com ressalvas, quando evidenciada impropriedade ou outra falta de natureza formal da qual não resulte dano ao erário; ou
III. rejeição.

Subcláusula décima terceira. A decisão sobre a aprovação, aprovação com ressalvas ou rejeição da prestação de contas final compete ao REPASSADOR ou à MANDATÁRIA e deverá ser registrada no Transferegov.br.

Subcláusula décima quarta. Nos casos de extinção do REPASSADOR, o órgão ou entidade sucessor será o responsável pela decisão sobre a regularidade da aplicação dos recursos transferidos.

Subcláusula décima quinta. A ausência de comprovação da titularidade dominial dos imóveis deverá ser ressalvada na prestação de contas final e não implicará na devolução de recursos, desde que se observem todas as condições a seguir:

I. as obras e serviços apresentem funcionalidade e estejam sendo utilizados pelo público beneficiário;
II. o recebedor ou o beneficiário esteja na posse dos imóveis;
III. esteja em curso ação judicial ou administrativa nos órgãos competentes para regularização da dominialidade; e
IV. seja lavrado termo de responsabilidade assinado pela autoridade máxima do RECEBEDOR de que eventuais custas adicionais com a desapropriação, a transferência ou a regularização da dominialidade serão de responsabilidade exclusiva do RECEBEDOR.

Subcláusula décima sexta. Nos casos em que houver encerramento do Termo de Compromisso com redução de metas, os dispêndios realizados em etapas não funcionais deverão ser integralmente devolvidos à União.

Subcláusula décima sétima. Quando houver a rejeição total ou parcial da prestação de contas final, a MANDATÁRIA deverá notificar o RECEBEDOR para que, no prazo improrrogável de até 30 (trinta) dias, contados do recebimento da notificação, proceda a devolução dos recursos correspondentes ao valor rejeitado, devidamente atualizados, conforme exigido para a quitação de débitos para com a Fazenda Nacional.

Subcláusula décima oitava. A atualização de que trata a Subcláusula anterior será calculada com base na variação da Taxa Referencial do Sistema Especial de Liquidação e de Custódia (SELIC), acumulada mensalmente, até o último dia do mês anterior ao da devolução dos recursos, acrescido esse montante de 1% (um por cento) no mês de efetivação da devolução dos recursos à conta única da União.

Subcláusula décima nona. Quando não houver a devolução dos recursos no prazo de que trata a subcláusula décima sétima, serão adotadas as providências estabelecidas na Subcláusula primeira da cláusula DÉCIMA SEXTA - DA RESTITUIÇÃO DE RECURSOS deste Termo de Compromisso.

Subcláusula vigésima. Não sendo possível a realização do resgate do total dos recursos repassados, deverá ser realizado o registro de impugnação das contas do instrumento no Transferegov.br e imediatamente instaurada Tomada de Contas Especial.

CLÁUSULA DÉCIMA SEXTA - DA RESTITUIÇÃO DE RECURSOS

Os saldos remanescentes, incluídos os provenientes dos rendimentos de aplicações financeiras, serão restituídos, no prazo improrrogável de 30 (trinta) dias, ao REPASSADOR e ao RECEBEDOR, observada a proporcionalidade dos recursos aportados pelos partícipes, independentemente da época em que foram depositados.

Subcláusula primeira. Quando não houver a devolução dos recursos no prazo de que trata esta cláusula, a MANDATÁRIA ficará autorizada pelo RECEBEDOR a solicitar, à instituição financeira albergante da conta específica deste Termo de Compromisso o resgate dos saldos remanescentes e a providenciar a devolução para a Conta Única da União, do valor resgatado.

Subcláusula segunda. Para os Termos de Compromisso em que não tenha havido qualquer execução física, nem utilização dos recursos, o recolhimento à Conta Única da União deverá ocorrer sem a incidência dos juros de mora e sem prejuízo da restituição das receitas obtidas nas aplicações financeiras.

CLÁUSULA DÉCIMA SÉTIMA - DOS BENS REMANESCENTES

Os bens remanescentes adquiridos, produzidos ou transformados no âmbito deste Termo de Compromisso serão de propriedade do RECEBEDOR, observadas as disposições do Decreto nº 11.855, de 2023, e da Portaria Conjunta MGI/MF/CGU nº 32, de 2024.

Subcláusula primeira. Consideram-se bens remanescentes os equipamentos e materiais permanentes adquiridos, produzidos ou transformados com recursos dos instrumentos necessários à consecução do objeto, mas que não se incorporam a este.

Subcláusula segunda. O RECEBEDOR deverá contabilizar e proceder à guarda dos bens remanescentes, bem como encaminhar manifestação ao REPASSADOR e à MANDATÁRIA com o compromisso de utilizá-los para assegurar a continuidade do programa governamental, devendo estar claras as regras e diretrizes de utilização desses bens.

CLÁUSULA DÉCIMA OITAVA – DO RECOLHIMENTO DE TARIFAS EXTRAORDINÁRIAS

Haverá a cobrança de Tarifa Extraordinária do RECEBEDOR, INTERVENIENTE e/ou UNIDADE EXECUTORA nos seguintes casos em que esse(s) for(em) o(s) causador(es) da demanda:

Descrição	Custo Unitário – Obras e Serviço de Engenharia			
	VR inferior a R$ 1.500.000	VR entre R$ 1.500.000 e até R$ 5.000.000	VR entre R$ 5.000.000 e até R$ 20.000.000	VR acima de R$ 20.000.000
Reanálise do Plano de Trabalho	R$ 1.400,00	R$ 1.400,00	R$ 1.400,00	R$ 1.400,00
Verificação da Realização do Processo Licitatório inapta ou repetida	R$ 3.000,00	R$ 9.200,00	R$ 12.100,00	R$ 33.500,00

Descrição	Custo Unitário – Obras e Serviço de Engenharia			
	VR inferior a R$ 1.500.000	VR entre R$ 1.500.000 e até R$ 5.000.000	VR entre R$ 5.000.000 e até R$ 20.000.000	VR acima de R$ 20.000.000
Visita ou vistoria in loco em quantidade superior à prevista na Portaria Conjunta MGI/MF/CGU nº 32, de 2024 e suas alterações	R$ 4.500,00	R$ 8.300,00	R$ 13.000,00	R$ 23.000,00
Reabertura de PCF ou TCE	R$ 800,00	R$ 4.000,00	R$ 8.200,00	R$ 17.100,00
Alteração de cronograma/eventograma	R$ 1.700,00	R$ 2.400,00	R$ 3.000,00	R$ 3.000,00
Atualização de orçamento	R$ 2.400,00	R$ 4.200,00	R$ 7.000,00	R$ 7.000,00
Exclusão de meta	R$ 3.500,00	R$ 5.500,00	R$ 8.400,00	R$ 8.400,00
Ajustes no anteprojeto ou projeto	R$ 6.500,00	R$ 6.500,00	R$ 9.600,00	R$ 9.600,00
Reprogramação de Remanescente de obra	R$ 5.000,00	R$ 7.500,00	R$ 10.600,00	R$ 10.600,00
Inclusão de meta	R$ 8.500,00	R$ 8.500,00	R$ 12.600,00	R$ 12.600,00
Alteração de escopo	R$ 9.000,00	R$ 14.900,00	R$ 25.700,00	R$ 25.700,00

Subcláusula primeira. Os valores dos serviços acima constam em tabela disponível no site do Transferegov.br.

Subcláusula segunda. O comprovante de pagamento da tarifa extraordinária é apresentado à MANDATÁRIA previamente à realização do serviço.

CLÁUSULA DÉCIMA NONA - DA DENÚNCIA, RESCISÃO E EXTINÇÃO

O presente Termo de Compromisso poderá ser:

I. denunciado a qualquer tempo, por desistência do REPASSADOR ou do RECEBEDOR, ficando os Partícipes responsáveis somente pelas obrigações e auferindo as vantagens do tempo em que participaram voluntariamente da avença, vedada qualquer cláusula obrigatória de permanência ou sancionadora dos denunciantes;
II. rescindido, independente de prévia notificação ou interpelação judicial ou extrajudicial, nas seguintes hipóteses:
   a. inadimplemento de quaisquer das cláusulas pactuadas;
   b. constatação, a qualquer tempo, de falsidade ou incorreção em qualquer documento apresentado; e
   c. verificação da ocorrência de qualquer circunstância que enseje a instauração de Tomada de Contas Especial, desde que infrutíferas as medidas administrativas internas e observado o disposto na Subcláusula Quarta;
III. extinto, quando não tiver ocorrido repasse de recursos e houver descumprimento das condições suspensivas, nos prazos estabelecidos no instrumento.

Subcláusula primeira. O REPASSADOR ou a MANDATÁRIA registrará no Transferegov.br e publicará no Diário Oficial da União a denúncia, rescisão ou extinção.

Subcláusula segunda. Quando da denúncia ou rescisão do instrumento, o RECEBEDOR deverá:

I. devolver os saldos remanescentes, inclusive aqueles oriundos de rendimentos de aplicações financeiras, em até 30 (trinta) dias; e
II. apresentar a prestação de contas final em até 60 (sessenta) dias.

Subcláusula terceira. No prazo máximo de 60 (sessenta) dias, a contar da data do registro do evento no Transferegov.br, o REPASSADOR ou a MANDATÁRIA deverá providenciar o cancelamento dos saldos de empenho, independente do indicador de resultado primário.

Subcláusula quarta. A rescisão decorrente do cometimento de fato que enseje a instauração de Tomada de Contas Especial, prevista no caput desta Cláusula, inciso II, alínea "c", deverá ocorrer depois da adoção das medidas administrativas internas para elidir o dano, observados os princípios norteadores dos processos administrativos consubstanciados no art. 2º da Lei nº 9.784, de 29 de janeiro de 1999, bem como o disposto na Portaria CGU nº 1.531, de 2021, e na Instrução Normativa TCU nº 71, de 28 de novembro de 2012.

CLÁUSULA VIGÉSIMA - DA PUBLICIDADE

A eficácia do presente Termo de Compromisso fica condicionada à publicação do respectivo extrato no Diário Oficial da União, a qual deverá ser providenciada pela MANDATÁRIA, no prazo de até 20 (vinte) dias, a contar da respectiva assinatura.

Subcláusula primeira. Será dada publicidade em sítio eletrônico específico denominado Transferegov.br aos atos de celebração, alteração, liberação de recursos, acompanhamento e fiscalização da execução e a prestação de contas do presente instrumento.

Subcláusula segunda. A MANDATÁRIA notificará a celebração deste Termo de Compromisso, facultada a comunicação por meio eletrônico, à Câmara Municipal, Assembleia Legislativa ou Câmara Legislativa, conforme o caso, no prazo de até 10 (dias) dias, contados da assinatura, bem como da liberação dos recursos financeiros correspondentes, no prazo de 2 (dois) dias úteis contados da data da liberação, facultando-se a comunicação também por meio eletrônico.

Subcláusula terceira. O RECEBEDOR obriga-se a:

I. caso seja município, notificar os partidos políticos, os sindicatos de trabalhadores e as entidades empresariais, com sede no município, quando da liberação de recursos relativos ao presente Termo de Compromisso, no prazo de até dois dias úteis, nos termos do art. 2º da Lei nº 9.452, de 1997, facultada a notificação por meio eletrônico;
II. cientificar da celebração deste Termo de Compromisso o conselho local ou instância de controle social da área vinculada ao programa de governo que originou a transferência de recursos, quando houver; e
III. disponibilizar, em seu sítio oficial na internet ou, na sua falta, em sua sede, em local de fácil visibilidade, o extrato deste Termo de Compromisso e suas alterações, contendo, pelo menos, o objeto, a finalidade, os valores e as datas de liberação e detalhamento na aplicação dos recursos, bem como as contratações realizadas para a execução do objeto pactuado, ou inserir *link* em sua página eletrônica oficial que possibilite acesso direto ao Transferegov.br, conforme o disposto no art. 30 da Portaria Conjunta MGI/MF/CGU nº 32, de 2024.

CLÁUSULA VIGÉSIMA PRIMEIRA - DAS CONDIÇÕES GERAIS

Acordam os Partícipes, ainda, em estabelecer as seguintes condições:

I. todas as comunicações, notificações ou intimações relativas a este Termo de Compromisso serão consideradas como regularmente efetuadas quando realizadas por intermédio do Transferegov.br, exceto quando a legislação regente tiver estabelecido forma especial;
II. as reuniões entre os representantes credenciados pelos Partícipes, bem como quaisquer ocorrências que possam ter implicações neste Termo de Compromisso, serão aceitas somente se formalizadas em ata ou relatórios circunstanciados, levados a registro no Transferegov.br; e
III. as exigências que não puderem ser cumpridas por meio do Transferegov.br deverão ser supridas através da regular instrução processual, cujos atos deverão ser levados a registro naquele mesmo sistema Transferegov.br.

CLÁUSULA VIGÉSIMA SEGUNDA - DA CONCILIAÇÃO E DO FORO

Os Partícipes comprometem-se a submeter eventuais controvérsias, decorrentes do presente ajuste, à tentativa de conciliação e mediação administrativa perante a Câmara de Mediação e de Conciliação da Administração Pública Federal, da Advocacia-Geral da União, nos termos do art. 37 da Lei nº 13.140, de 2015, do art. 11 da Medida Provisória nº 2.180-35, de 24 de agosto de 2001, e do art. 41, inciso III, alínea "b" do Anexo I ao Decreto nº 11.328, de 1º de janeiro de 2023.

CAIXA

TERMO DE COMPROMISSO PARA EXECUÇÃO DE OBRAS OU SERVIÇOS DE ENGENHARIA NO ÂMBITO DO NOVO PAC
NÃO ENQUADRADO NO REGIME SIMPLIFICADO

Subcláusula única. Não logrando êxito a conciliação, será competente para dirimir as questões decorrentes deste Termo de Compromisso, o foro da Justiça Federal, Seção Judiciária do Estado do Maranhão, por força do inciso I do art. 109 da Constituição Federal.

E, por assim estarem plenamente de acordo, os partícipes obrigam-se ao total e irrenunciável cumprimento dos termos do presente instrumento, o qual lido e achado conforme, assinam eletronicamente por meio de seus representantes, para que produza seus jurídicos e legais efeitos, em Juízo ou fora dele.

Pela MANDATÁRIA:

CARLOS ANDRE CORREA CARDOSO:09473346700

Assinado de forma digital por CARLOS ANDRE CORREA CARDOSO:09473346700
Dados: 2025.12.03 14:56:22 -03'00'

Gerente de Filial

Pelo RECEBEDOR:

RENATO DE SOUSA SANTOS: 91233380320


Assinado digitalmente por RENATO DE SOUSA SANTOS: 91233380320
CN=AC SOLUTI Multipla v5, OU=97405365000177, OU=Presencial, OU=Certificado PF A1, CN=RENATO DE SOUSA SANTOS:91233380320
Razão: Eu concordo com os termos definidos por minha assinatura neste documento
Localização:
Data: 2025.12.03 14:53:29

Prefeito Municipal

REGINA CELIA BARBOSA RIBEIRO MARINHO:48350141387

Assinado de forma digital por REGINA CELIA BARBOSA RIBEIRO MARINHO:48350141387
Dados: 2025.12.03 15:48:51 -03'00'


Assinatura do Supervisor ou Coordenador (Contrato em Conformidade)
Nome: REGINA CELIA BARBOSA RIBEIRO MARINHO
Matrícula Funcional nº: C092781

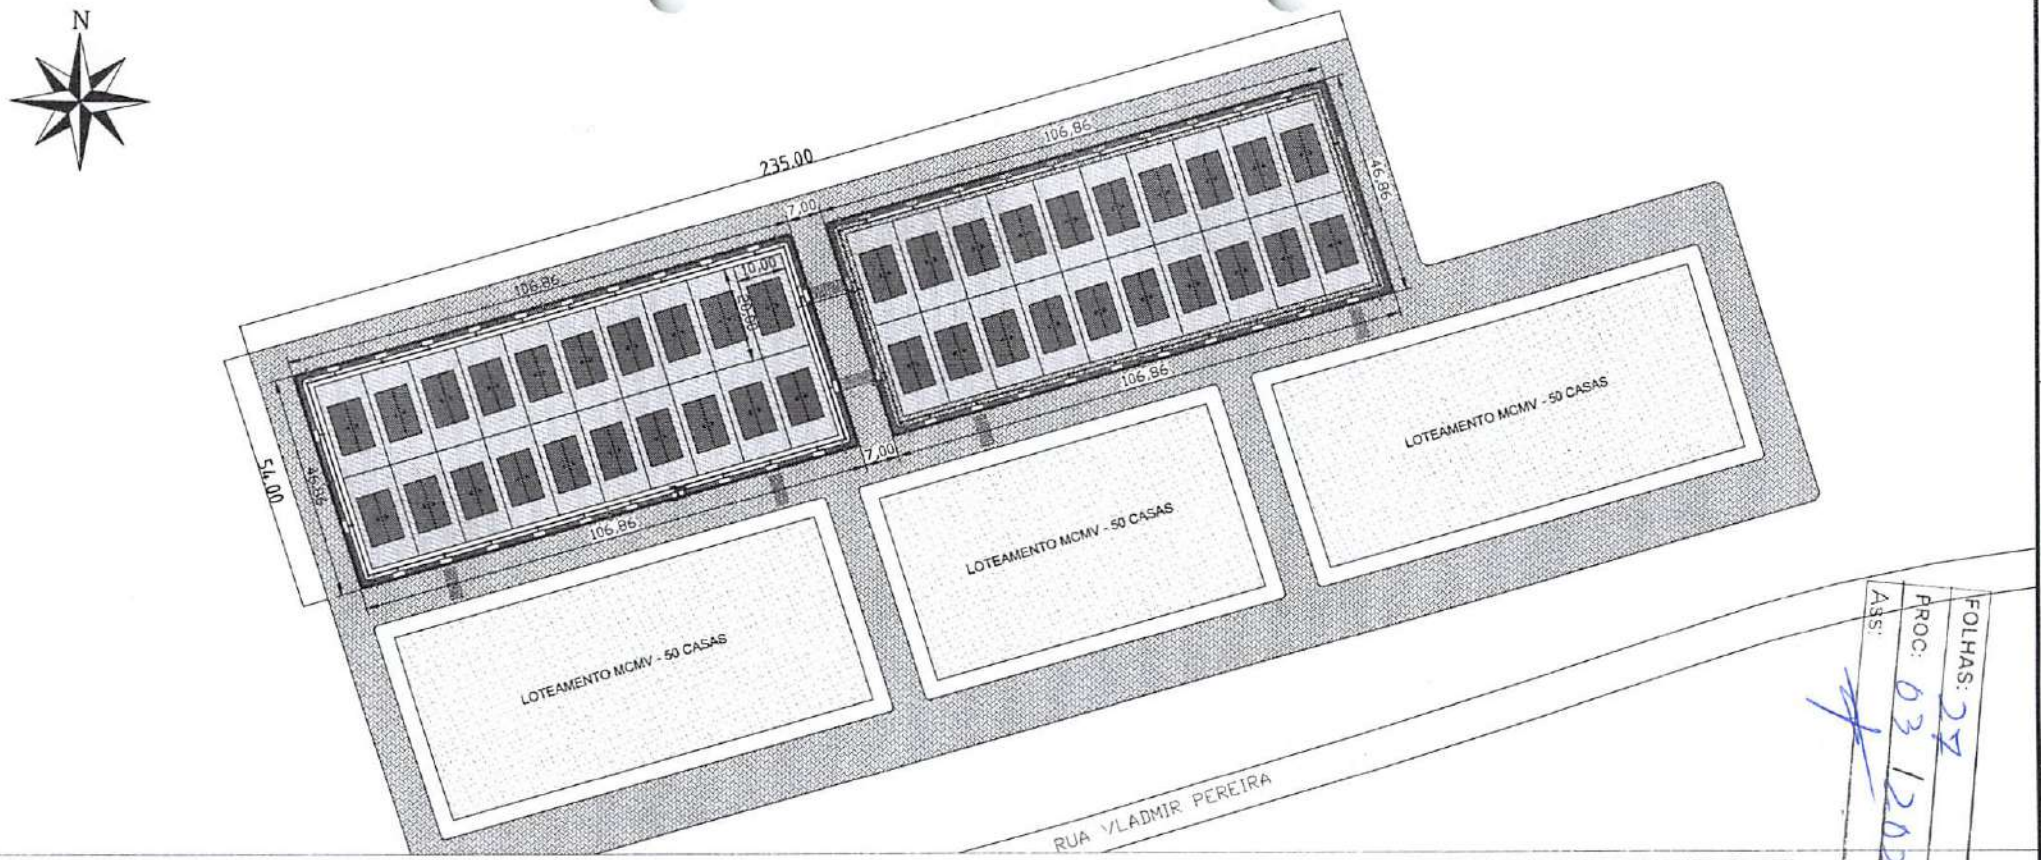


1 PROJETO DE INFRAESTRUTURA




2 LOCALIZAÇÃO VIA SATÉLITE

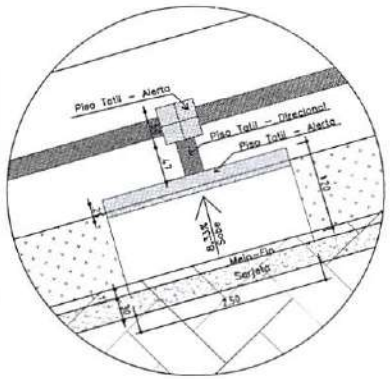

RAMPA DE ACESSIBILIDADE
ESC.: SEM ESCALA

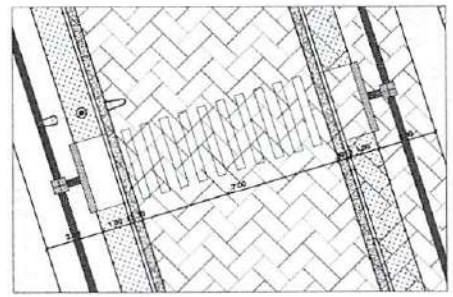

PAVIMENTAÇÃO, CALÇADA E FAIXA DE PEDESTRES
ESC.: SEM ESCALA

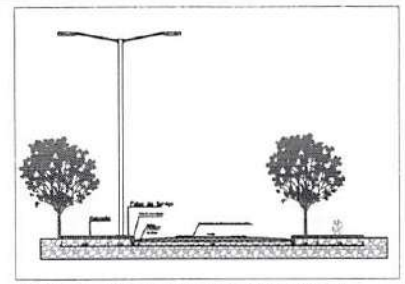

PERFIL DA RUA DO LOTEAMENTO
ESC.: SEM ESCALA

LEGENDA
- LOTEAMENTO 40 CASAS
- LOTEAMENTO 50 CASAS

FOLHAS: 27
PROC: 03 / 2026
ASS:

FOLHAS:
PROC:
ASS:

Prefeitura de COLINAS – Pra fazer muito mais

PROVISÃO HABITACIONAL
PREFEITURA MUNICIPAL DE COLINAS - MA

TÍTULO: PROJETO DE LOTEAMENTO

RESPONSÁVEL TÉCNICO: Ana Paula Araujo Assunção — CAU: A187028-9

ASSINATURA DO RESP. TÉCNICO: ANA PAULA ARAUJO ASSUNCAO 05435078339

DADOS: Provisão habitacional no Município de Colinas/MA

DESENHISTA: Ana Paula — DATA: SETEMBRO/2025 — Nº DA PROPOSTA: 039585/2025

RESPONSÁVEL PELO PROPONENTE: Renato de Sousa Santos

CASTRO ENGENHARIA

FOLHA: 01/01

ESCALA: SEM ESCALA

LEI FEDERAL 5194/66 ART 18 – As alterações do projeto ou plano original só poderão ser feitas pelo profissional que o tenha elaborado.

LEI FEDERAL 5194/66 ART 18 – As alterações do projeto ou plano original só poderão ser feitas pelo profissional que o tenha elaborado.

Quadro de Cargas (AL1)

Circuito	Descrição	Esquema	Método de inst.	Tensão (V)	Pot. total. (VA)	Pot. total. (W)	Fases	Pot. - R (W)	Pot. - S (W)	Pot. - T (W)	FCT	FCA	In' (A)	Ip (A)	Seção (mm2)	Ic (A)	Icc (kA)	Disj (A)	dV parc (%)	dV total (%)	Status
QM1		F+N+T	B1	220 V	10716	10281	R	10281			1,00	1,00	47,3	47,3	10	75,0	3	63	0,19	0,19	OK
TOTAL					10716	10281	R	10281	0	0											

Quadro de Cargas (QM1)


Circuito	Descrição	Esquema	Método de inst.	Tensão (V)	Pot. total. (VA)	Pot. total. (W)	Fases	Pot. - R (W)	Pot. - S (W)	Pot. - T (W)	FCT	FCA	In' (A)	Ip (A)	Seção (mm2)	Ic (A)	Icc (kA)	Disj (A)	dV parc (%)	dV total (%)	Status
QD1		F+N+T	B1	220 V	10716	10281	R	10281			1,00	1,00	47,3	47,3	10	57,0	3	50	0,63	0,82	OK
TOTAL					10716	10281	R	10281	0	0											


Quadro de Cargas (QD1)

Circuito	Descrição	Esquema	Método de Inst.	Tensão (V)	Iluminação (W)		Tomadas (W)				Pot. total. (VA)	Pot. total. (W)	Fases	Pot. - R (W)	Pot. - S (W)	Pot. - T (W)	FCT	FCA	In' (A)	Ip (A)	Seção (mm2)	Ic (A)	Icc (kA)	Disj (A)	dV parc (%)	dV total (%)	Status
					9	12	0	100	600	5400																	
1	Iluminação	F+N	B1	220 V	1	5					116	81	R	81			1,00	1,00	0,2	0,5	1,5	17,5	3	10	0,02	0,84	OK
2	Tomadas de Uso Geral	F+N+T	B1	220 V			1	10			1111	1000	R	1000			1,00	1,00	2,5	5,1	2,5	24,0	3	10	0,12	0,94	OK
3	Tomadas Coz e Lav	F+N+T	B1	220 V				2	4		2889	2600	R	2600			1,00	1,00	13,1	13,1	2,5	24,0	3	16	0,42	1,24	OK
4	Chuveiro Elétrico	F+N+T	B1	220 V						1	5400	5400	R	5400			1,00	1,00	24,5	24,5	4	32,0	3	25	0,73	1,56	OK
5	Reserva	F+N+T	B1	220 V							600	600	R	600			1,00	1,00	2,7	2,7	1,5	17,5	3	10	0,00	0,00	OK
6	Reserva	F+N+T	B1	220 V							600	600	R	600			1,00	1,00	2,7	2,7	1,5	17,5	3	10	0,00	0,00	OK
TOTAL					1	5	1	12	4	1	10716	10281	R	10281	0	0											

Quadro de Demanda (AL1)


Tipo de carga	Potência instalada (kVA)	Fator de demanda (%)	Demanda (kVA)
Iluminação e TUG's (Casas e apartamentos)	1,23	75,00	0,92
Uso Específico	9,49	100,00	9,49
		TOTAL	10,41

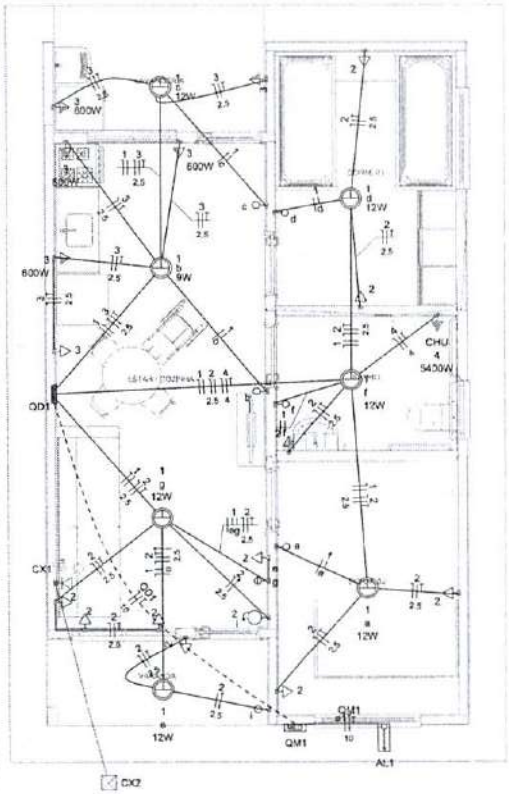

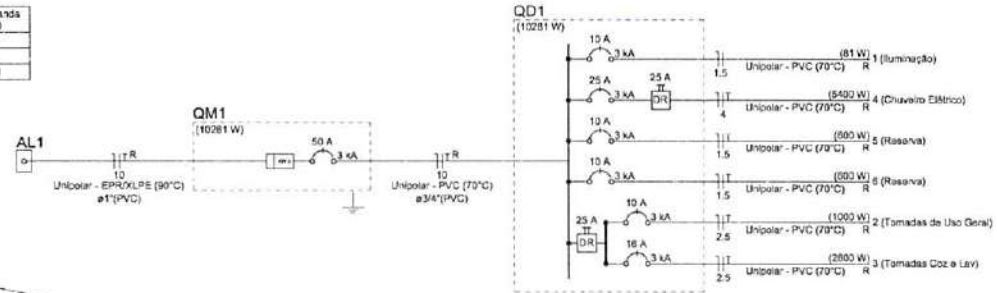

Legenda	
	Caixa 2x4" de embutir
CX	Caixa de passagem
	Entrada de serviço
K	Espera para rede lógica a 0,30m do piso
	Interruptor simples 1 tecla - 1,10m do piso
	Interruptor simples 2 teclas - 1,10m do piso
	Lâmpada Led 12W A60
	Lâmpada Led 9W A60
TV	Ponto de TV a 0,30m do piso
	Pulsador de campainha 1 tecla - 1,10m do piso
	Quadro de distribuição
QM	Quadro de medição
	Timbre
	Tomada alta a 2,20m do piso
	Tomada baixa a 0,30m do piso
	Tomada média a 1,10m do piso

Legenda de condutos	
Elétrica	
	Direta
	Teto
	Alta
	Baixa
	Piso
Lógica	
	Piso
TV Cabo	
	Direta

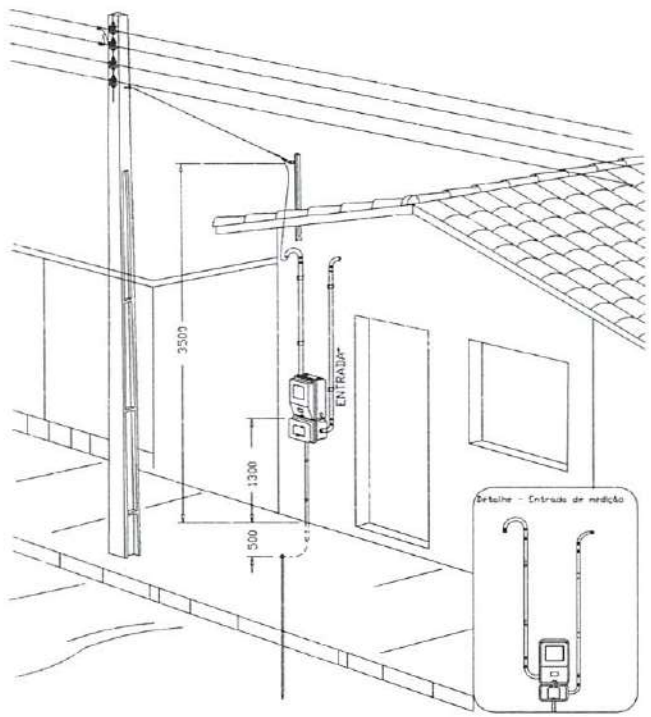


Aéra medição monofásica- Padrão econômico


FOLHAS: 28
PROC: 03 / 2026
ASS:

Prefeitura de COLINAS
PROVISÃO HABITACIONAL
PREFEITURA MUNICIPAL DE COLINAS - MA


TÍTULO: PROJETO INSTALAÇÕES ELÉTRICAS
Nº DA PROPOSTA: 039588/2025
RESPONSÁVEL TÉCNICO: Ana Paula Araujo Assunção
CAU: A167025-9
ASSINATURA DO RESP. TÉCNICO: ANA PAULA ARAUJO ASSUNCAO 05133070333
DATA: SETEMBRO/2025
OBJETO: Provisão habitacional no Município de Colinas/MA
FOLHA: 01/01
DESENHISTA:
RESP. CONSTRUTORA:
RESPONSÁVEL PELO EMPREENDIMENTO: RENATO DE SOUSA SANTOS
CASTRO ENGENHARIA
ESCALA: INDICADA

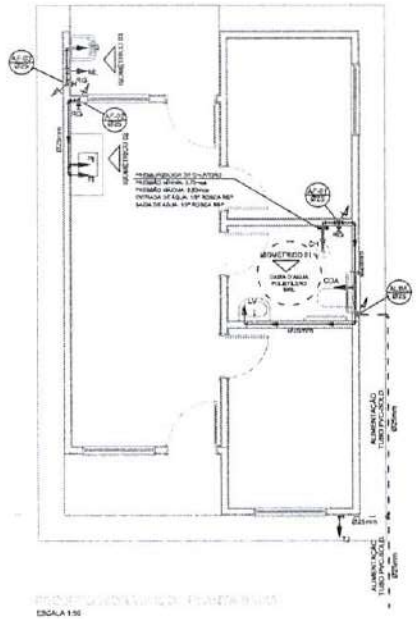


ESCALA 1:50

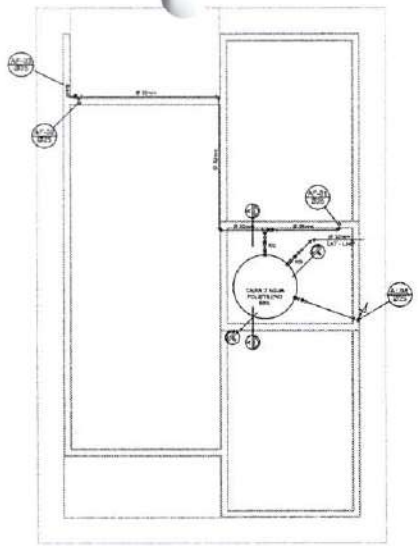


ESCALA 1:50

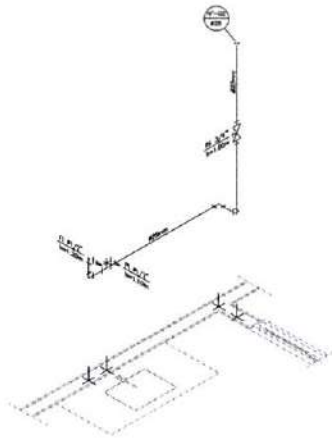


ESCALA 1:25

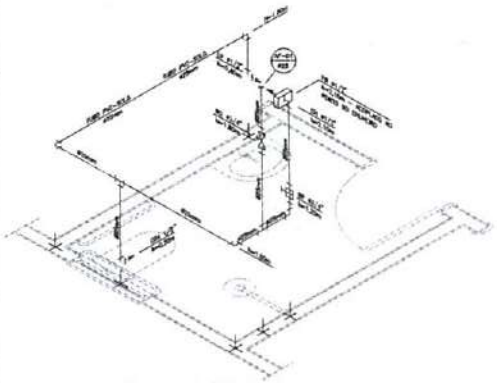


ESCALA 1:25

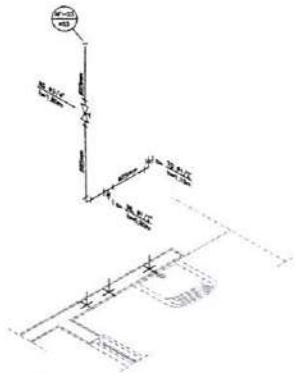


ESCALA 1:25

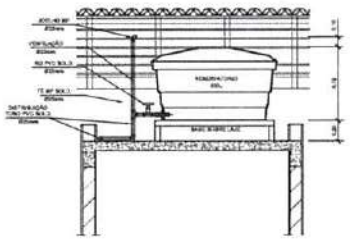

ESCALA 1:25

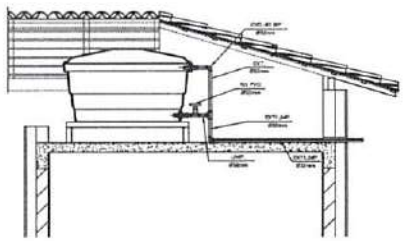

ESCALA 1:25

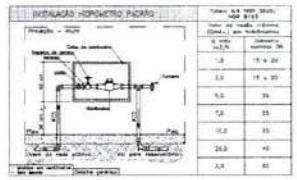

ESCALA 1:50

LEGENDA

AF	Coluna de Água Fria
ALIM.	Tubulação de Alimentação
DIST.	Tubulação de Distribuição
T.B.	Tomeira de Boia
LV	Ponto de água para lavatório
COA	Ponto de água para Caixa de descarga acoplada
TS	Ponto de água
TL	Ponto de água para tomeira de limpeza
TJ	Ponto de água para tomeira de jardim
PR	Pressurizador (acoplado ao ponto do chuveiro)
RG	Registro de Gaveta
DN/Ø	Diâmetro nominal dos peças
	Luva L.R.A. com bucha de latão 25x1/2"
	Joelho L.R.A. com bucha de latão 25x1/2"
	Prumada que desce
	Prumada que sobe
	Bucha de Redução
	Nomenclatura da tubulação
	Numeração da tubulação
	Diâmetro da tubulação
	Tubulação de água fria pela parede ou teto
	Tubulação de água fria pelo piso

NOTAS

NOTAS GERAIS:

1.0 –As instalações de água fria deverão obedecer as normas da ABNT: NBR 5626/2020 e atender as exigências técnicas mínimas de higiene, segurança, economia e conforto dos usuários.

2.0 –Foi projetado um sistema de alimentação de forma indireta abastecido pela rede de concessionária que contará com um reservatório capacitado de 500L. O sistema de alimentação deverá ser instalado de modo a manter a vazão mínima do tubo alimentador da concessionária considerando sua seção plena (sem derivações que possam alterar a vazão de chegada da concessionária).

3.0 –Deverão ser utilizados nos pontos de saídas dos sub-ramais conexões (tais como: joelhos, luvas ou tês onde indicados) de cor azul com bucha de latão nas bitolas conforme dimensionadas em projeto.

4.0 –Foi adotado o uso de caixa de descarga acoplada em todo projeto.

5.0 –QUANTO AOS TUBOS E CONEXÕES:

5.1 –Tubos e conexões em PVC–SOLDÁVEL.

5.1.1 –Foram considerados tubos e conexões em pvc–soldável da marca: TIGRE ou similar, em todo o projeto exceto onde indicado.

5.1.2 –Todas as dilatações estão em milímetros conforme projeto escala onde indicado.
5.1.3 –Deverão ser utilizados metais sem contaminantes em lugares como banheiro e caixa de registro da marca: DECA modelo 1502 B ou similar da FABRIMAR.

5.1.4.1 –MODO DE SOLDAGEM:

a –Verificar se o bolsa do conexão e o ponta dos tubos a ligar estão perfeitamente limpas e por meio de uma lixa Nº120 tirar o brilho das superfícies e werem esfoladas, com o objetivo de melhorar a condição de ataque do adesivo.

b –Limpar as superfícies ligadas com solução limpadora eliminando as impurezas e gorduras que poderão impedir a posterior ação do adesivo.

c –Proceder a distribuição uniforme do adesivo nas superfícies tratadas. Aplicar o adesivo primeiro na bolsa e, depois, na ponta.

d –O adesivo não deve ser aplicado em excesso, pois tratando-se de um solvente ele origina um processo de dissolução do material.
O adesivo não serve para preencher espaços ou fechar furos.

e –Encaixar as extremidades e remover o excesso de adesivo.

f –Observar que o encaixe seja bastante justo (juntas impreterivelmente sem o adesivo) pois sem pressão não se estabelece a soldagem. Ajustada o tempo de soldagem de 12 horas, no mínimo, para colocar a rede em carga (pressão).

5.1.4.2 –QUANTO A EXECUÇÃO DAS JUNTAS–SOLDAS:

5.1.4.3 –LISTA DE MATERIAIS:

a –Lixa de pano Nº100
b –Arco de serra
c –Lima
d –Estopa branca
e –Solução limpadora
f –Adesivo plástico
g –Fita veda rosca (para as pontas em contatos com rosca)

5.1.5 –Instalar sempre tubos e conexões de uma mesma marca, dessa forma asfaremos problemas de ligação ou dificuldade de encaixe que poderão surgir.

5.2 –Os diâmetros dos tubos e conexões de pvc–soldável correspondem aos diâmetros externos, dessa forma os tubos em pvc–soldável correspondem em polegadas aos diâmetros abaixo relacionados:

PVC–SOLDÁVEL (mm)	PVC–ROSCÁVEL (Ø)	FERRO GALVANIZADO (Ø)
20	1/2"	1/2"
25	3/4"	3/4"
32	1"	1"
40	1.1/4"	1.1/4"
50	1.1/2"	1.1/2"
60	2"	2"

5.3 –Ao realizar a junção de tubo em pvc–soldável e tubos em pvc–roscável , deverá ser realizado com o uso de adpatador fixo e macho.

5.4 –Não é permitido em hipótese alguma o uso de aquecimento para a fabricação de bolsas ou curvas devendo ser utilizado as conexões apropriadas como: tês simples, luvá de correr e curvas conforme necessário.

5.5 –Todas as cotas estão em metros.

FOLHAS: 29
PROC: 03/2026
ASS:


Prefeitura de COLINAS

PROVISÃO HABITACIONAL

PREFEITURA MUNICIPAL DE COLINAS - MA


PROJETO HIDROSSANITÁRIO-HIDRÁULICO-PLANTA BAIXA E DETALHES			CREA Nº 0719969/2025
RESPONSÁVEL TÉCNICO: Ana Paula Araujo Assunção	CREA: A197028-9	RESPONSÁVEL TÉCNICO: ANA PAULA ARAUJO ASSUNCAO 05133079333	DATA: SETEMBRO/2025
OBRA: Provisão habitacional no Município de Colinas/MA			FOLHA: 01/01
RESPONSÁVEL PELO EMPREENDIMENTO: RENATO DE SOUSA SANTOS		CASTRO ENGENHARIA	ESCALA: INDICADA

841x594mm

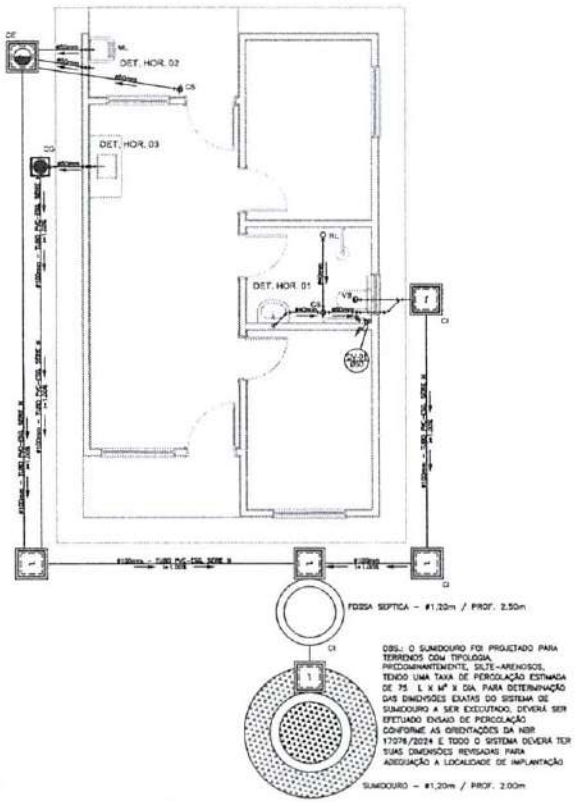


OBS.: O SUMIDOURO FOI PROJETADO PARA TERRENOS COM TIPOLOGIA, PREDOMINANTEMENTE, SILTE-ARENOSOS, TENDO UMA TAXA DE PERCOLAÇÃO ESTIMADA DE 75 L x M² x DIA. PARA DETERMINAÇÃO DAS DIMENSÕES EXATAS DO SISTEMA DE SUMIDOURO A SER EXECUTADO, DEVERÁ SER EFETUADO ENSAIO DE PERCOLAÇÃO CONFORME AS ORIENTAÇÕES DA NBR 17076/2024 E TODO O SISTEMA DEVERÁ TER SUAS DIMENSÕES REVISADAS PARA ADEQUAÇÃO À LOCALIDADE DE IMPLANTAÇÃO.


PLANTA BAIXA - ESGOTO
ESCALA 1:50

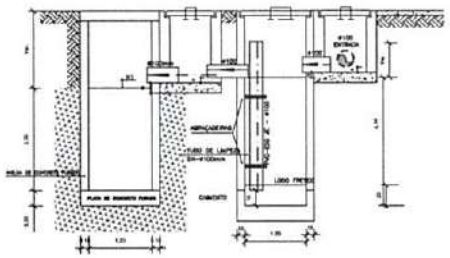

CORTE A-A - FOSSA SÉPTICA E SUMIDOURO
ESCALA 1:50

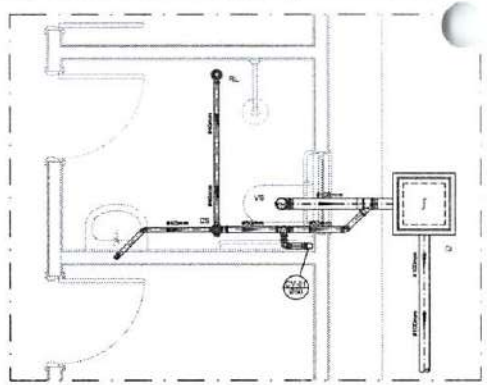


DETALHE ISOMÉTRICA - 01
ESCALA 1:25

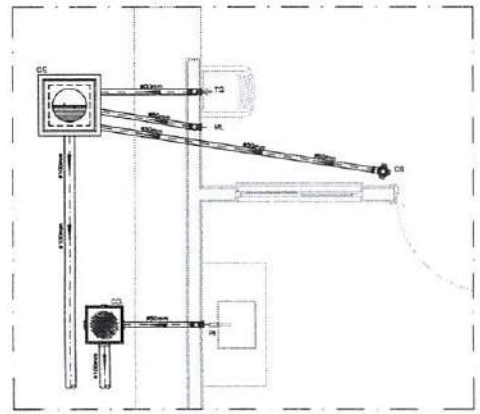


DETALHE ISOMÉTRICA - ESGOTO
ESCALA 1:25

CAIXA DE INSPEÇÃO
ESCALA 1:25

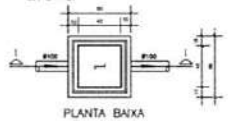


PLANTA BAIXA

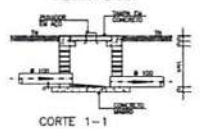


CORTE 1-1

CAIXA DE GORDURA
ESCALA 1:25

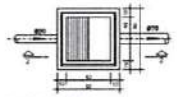


PLANTA BAIXA

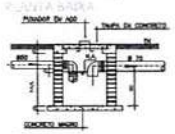


CORTE 2-2


CAIXA DE ESPUMA
ESCALA 1:25

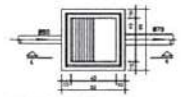


PLANTA BAIXA

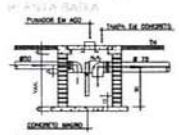


CORTE 3-3

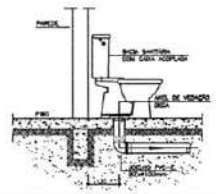

DETALHE GENÉRICO DO VASO SANITÁRIO
ESCALA 1:25

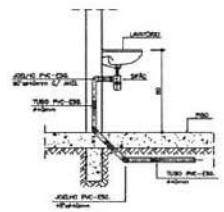

DETALHE DO LAVATÓRIO
ESCALA 1:25

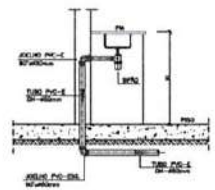

DETALHE DA PIA
ESCALA 1:25

NOTAS

NOTAS GERAIS:

1.0 - Quanto a instalação:

1.1 - A inclinação mínima para os ramais de esgoto e águas pluviais será conforme indicado abaixo:

Diâmetros	Esgoto	Águas Pluviais
40	2,0%	-
50	2,0%	1,0%
75	2,0%	1,0%
100	1,5%	1,0%

2.0 - CAIXAS E RALOS

3.0 - ALVENARIA

3.1.1 - As caixas de inspeção, gordura e águas pluvial deverão ser confeccionadas conforme detalhe em projeto e serão em alvenaria de tijolos maciços.

3.1.2 - Todos os materiais deverão ser fabricados por empresas com certificado INMETRO e com os materiais também certificados de acordo com as especificações de projeto.

3.2 - PLÁSTICAS

3.2.1 - Serão de especificação conforme o projeto e terão grelhas e porta grelhas em material plástico.

3.3 - RALOS:

3.3.1 - Os ralos serão de especificação conforme o projeto e deverá contar com fecho hídrico mínimo de 21mm. Terão grelhas e porta grelhas em material plástico.

3.4 - As setas indicam o sentido do fluxo nas tubulações.

4.0 - Todos os diâmetros estão em milímetros, exceto onde indicado.

5.0 - Todas as medidas de distância e altura estão em metros, exceto onde indicado.

6.0 - Todos os vasos sanitários estão locados a 30cm do parede pronta para o eixo, conforme detalhe.

7.0 - Todas as tubulações com diâmetros iguais ou superior a 50mm deverão ser revestidos com junta elástica. As tubulações internas deverão ser soldadas com adesivo plástico, com exceção da ligação do ponto do lavatório com o sifão. Pesia deverá ser instalado 2cm com Ø40mm, com anel de borracha.

8.1 - Não é permitido, em hipótese alguma, o uso de cimentamento para a fabricação de bolsas ou curvas, devendo ser utilizados as conexões apropriadas como luvas simples, de correr, curvas e etc. conforme seja necessário.

9.0 - Nas colunas de ventilação, na extremidade do seda tubo, deverá ser colocado terminal final de ventilação ou tela plástica contra mosquitos para evitar a entrada de animais e resíduos sólidos, conforme projeto.

10.0 - Todas as vezes que a tubulação de PVC Esgoto for colocado em paredes ou revestimentos com elemento deverá ser envolvido com tela de aroma.

11.0 - A vedação da bacia sanitária deverá ser feita com anel de vedação DECA ou similar, de forma a garantir a qualidade de peça instalada.

12.0 - INSTRUÇÃO DE MONTAGEM:

12.1 - JUNTAS SOLDADAS:

A. Limpar com estopa branca o ponto e a bolsa a serem unidas;

B. Lixar o ponto e bolsa com lixa nº100 até eliminar o brilho superficial;

C. Limpar o ponto e a bolsa envolvida em solução limpadora;

D. Aplicar adesivo plástico para PVC, no ponto e na bolsa dos tubos a serem unidos, procedendo a montagem imediata.

12.2 - JUNTA ELÁSTICA COM ANEL DE BORRACHA:

A. Limpar com estopa branca o ponto e a bolsa a serem unidas;

B. Introduzir o anel de borracha no alojamento (sede) apropriado existente na bolsa;

C. Marcar a profundidade da bolsa no ponto do tubo. Esta marcação servirá de referência para se conhecer a penetração do ponta de tubo no interior da bolsa;

D. Aplicar pasta lubrificante na parte visível do anel (já colocado na bolsa). Repetir esse mesmo operação no ponto do tubo. Não utilizar graxas ou óleos como lubrificantes;

E. Proceder a montagem introduzindo a ponta no tubo até a fundo da bolsa tendo como referência a marca previamente feita no tubo. Recuar a ponta para fora da bolsa aprox. 5mm. Isso possibilitará que a junta absorva os movimentos da tubulação devido a expansão térmica.

LEGENDA

CI	Caixa de Inspeção – 60x60cmsVar
CG	Caixa de Gordura – 60x60cmsVar
CE	Caixa de Espuma – 60x60cmsVar
RL	Ralo Seco 100x100x50mm
RS	Ralo Sifonado 100x100x50mm
RH	Ralo Hemisférico (tipo abacaxi) 100x100mm
CS	Caixa Sifonada 100x100x50mm
CAP	Caixa de Águas Pluviais
AP	Tubo de Queda – Águas Pluviais
CV	Coluna de Ventilação
DN-ø	Diâmetro Nominal do Peça
i	Inclinação Mínima
T.N.	Terreno Natural
	Sentido do Fluxo
	Bucha de Redução
	Prumada que Sobe
	Prumada que Desce
	Nomenclatura da Coluna
	Numeração da Coluna
	Diâmetro da Tubulação
	Nível da Geratriz Inferior dos Tubulações
	Canalização de Esgoto – PVC Esg – Série N
	Canalização de Ventilação – PVC Esg – Série N
	Canalização de Águas pluviais – PVC Água Pluvial–Série R

OBS

FOLHAS: 30
PROC: 03 / 2026
ASS:

Prefeitura de COLINAS

PROVISÃO HABITACIONAL
PREFEITURA MUNICIPAL DE COLINAS - MA

TÍTULO: PROJETO HIDROSSANITÁRIO-ESGOTO-PLANTA BAIXA E DETALHES		Nº DA PROPOSTA: 039693/2025	
RESPONSÁVEL TÉCNICO: Ana Paula Araújo Assunção	CREA: A157028-8	DATA: SETEMBRO/2025	
OBJETO: Provisão habitacional no Município de Colinas/MA		FOLHA: 01/01	
ENDEREÇO:		ESCALA: INDICADA	
PROPRIETÁRIO: RENATO DE SOUSA SANTOS	CASTRO ENGENHARIA		


841x594mm



LOCALIZAÇÃO VIA SATÉLITE

COORDENADAS

LADOS		AZIMUTES	DISTANCIA (m)	COORDENADAS (UTM)		COORDENADAS (GEOGRAFICAS)	
Vértices	Vértices			N (metros)	E (metros)	Latitude	Longitude
-P-0001	-P-0002	160°32'50"	68,23	9.330.713,49	582.205,78	6°3'16,238" S	44°15'25,710" W
-P-0002	-P-0003	253°48'28"	234,88	9.330.649,16	582.228,50	6°3'18,332" S	44°15'24,968" W
-P-0003	-P-0004	339°33'03"	70,53	9.330.583,66	582.002,94	6°3'20,475" S	44°15'32,302" W
-P-0004	-P-0001	74°20'43"	236,25	9.330.649,74	581.978,30	6°3'18,324" S	44°15'33,107" W

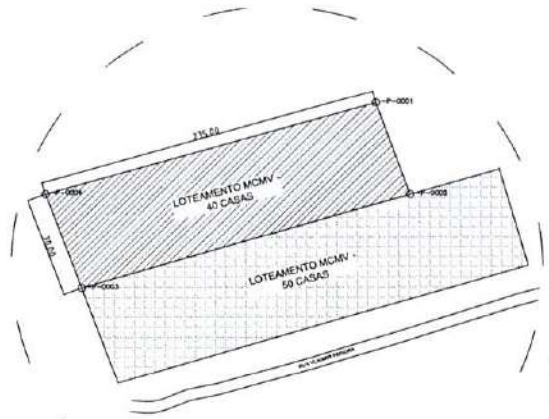

Localização Ampliada

PONTOS DE INTERESSE

- Prefeitura Municipal
- Praça da Alegria
- Hospital Municipal Nossa Srª da Consolação
- UEMA
- Hospital da Criança

LEGENDA:

LOCALIZAÇÃO DO TERRENO

ÁREA TOTAL DO TERRENO = 16.450,00 m²

ASS:
PROC:
FOLHAS:

ASS:
PROC: 03 / 2025
FOLHAS: 31

Prefeitura de COLINAS
Pra fazer muito mais

PROVISÃO HABITACIONAL
PREFEITURA MUNICIPAL DE COLINAS - MA

TÍTULO: PLANTA DE LOCALIZAÇÃO

RESPONSÁVEL TÉCNICO: Ana Paula Araujo Assunção
CAU: A187028-9

OBJETO: Provisão habitacional no Município de Colinas/MA

DESENHISTA: Ana Paula
DATA: SETEMBRO/2025
Nº DA PROPOSTA: 0395652025

RESPONSÁVEL PELO PROPONENTE: Renato de Sousa Santos

CASTRO ENGENHARIA


ASSINATURA DO RESP. TÉCNICO
ANA PAULA ARAUJO ASSUNCAO 05115078312

FOLHA: 01/01

ESCALA: SEM ESCALA

LEI FEDERAL 5194/66 ART 18 – As alterações do projeto ou plano original só poderão ser feitas pelo profissional que o tenha elaborado.

LEI FEDERAL 5194/66 ART 18 – As alterações do projeto ou plano original só poderão ser feitas pelo profissional que o tenha elaborado.

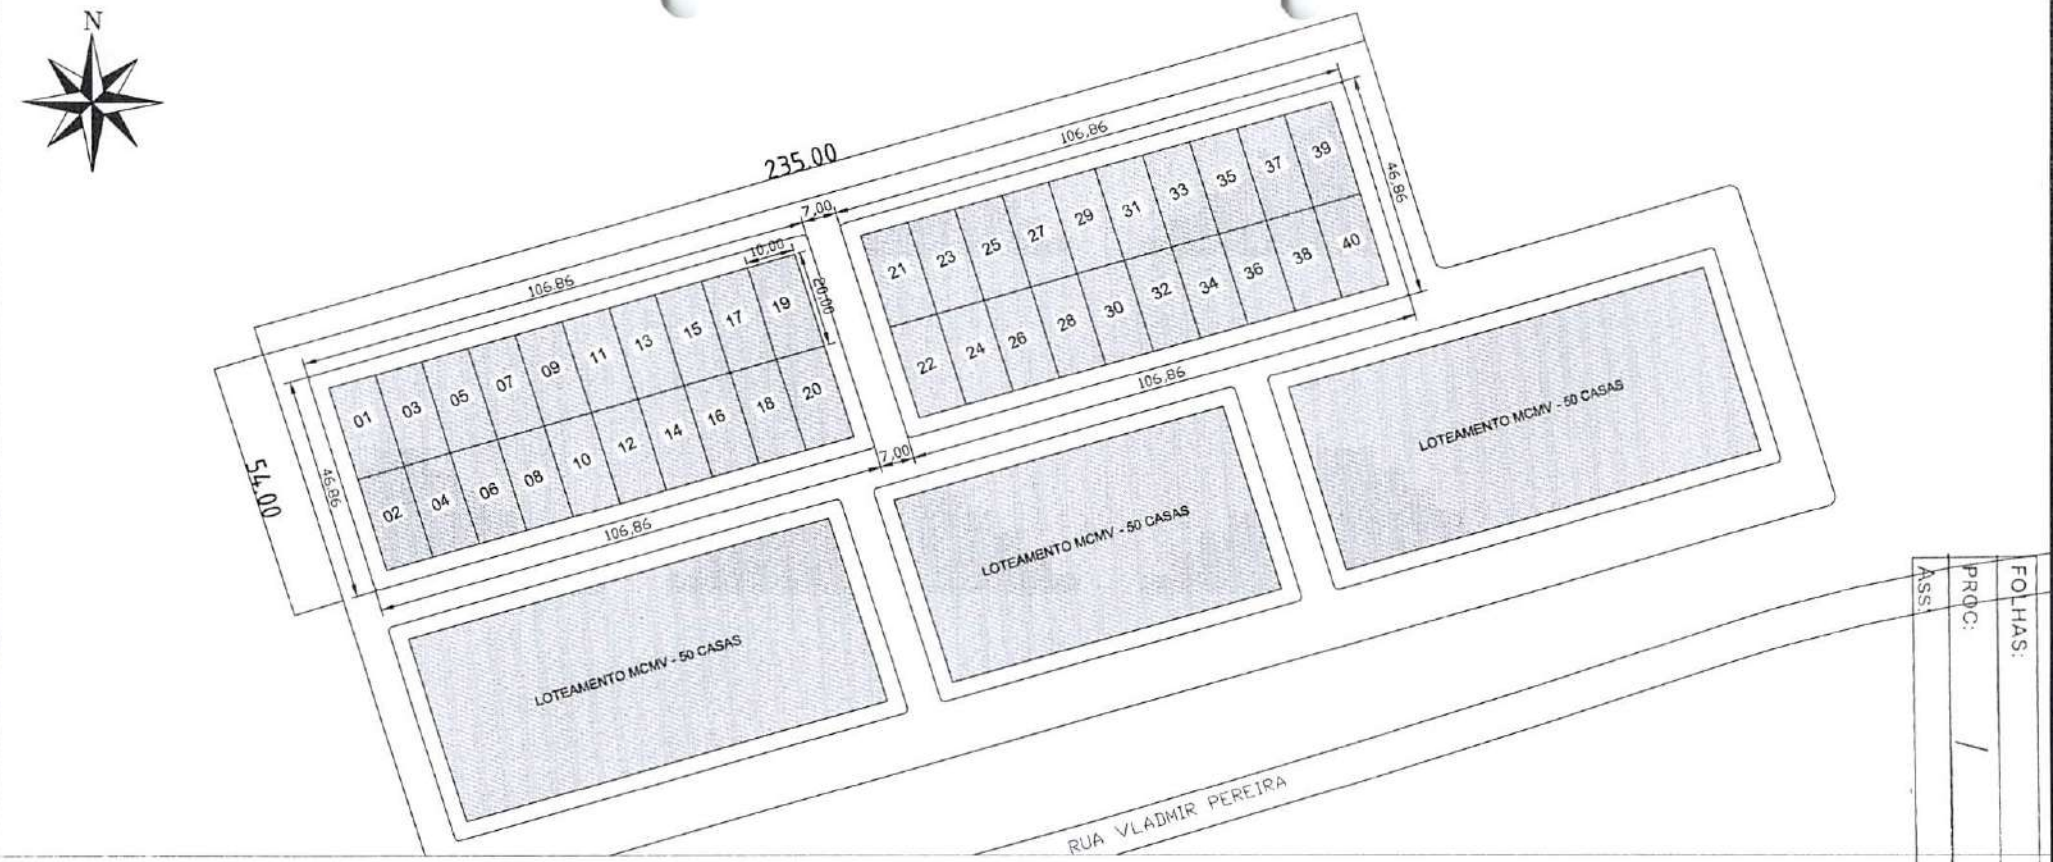

1 LOTEAMENTO



2 LOCALIZAÇÃO VIA SATÉLITE

LEGENDA:

- LOTES
- RUAS E CALÇADAS

FOLHAS:
PROC:
ASS:

FOLHAS: 32
PROC: 03 /2025
ASS:

Prefeitura de COLINAS

PROVISÃO HABITACIONAL
PREFEITURA MUNICIPAL DE COLINAS - MA

TÍTULO: PROJETO DE LOTEAMENTO	
RESPONSÁVEL TÉCNICO: Ana Paula Araujo Assunção	CAU: A187028-9
ASSUNTO: Provisão habitacional no Município de Colinas/MA	
DESENHISTA: Ana Paula	DATA: SETEMBRO/2025
Nº DA PROPOSTA: 039566/2025	
RESPONSÁVEL PELO PROPONENTE: Renato de Sousa Santos	

ASSINATURA DO RESP. TÉCNICO: ANA PAULA ARAUJO ASSUNCAO 05135078339


CASTRO ENGENHARIA

FOLHA: 01/01


ESCALA: SEM ESCALA

LEI FEDERAL 5194/66 ART 18 – As alterações do projeto ou plano original só poderão ser feitas pelo profissional que o tenha elaborado.


LEI FEDERAL 5194/66 ART 18 – As alterações do projeto ou plano original só poderão ser feitas pelo profissional que o tenha elaborado.

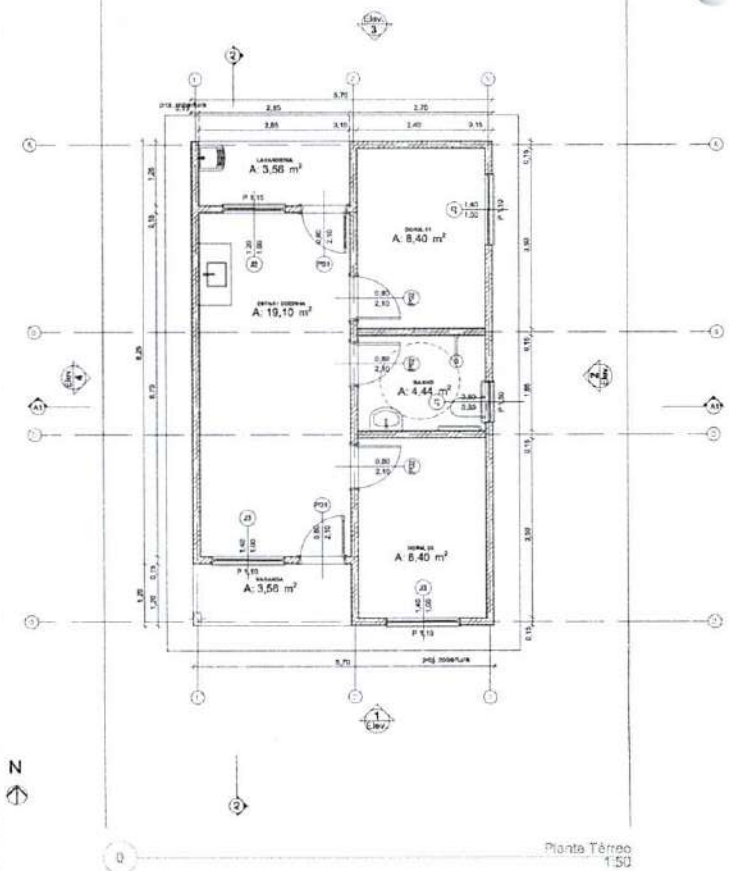

0 Planta Térreo
1:50

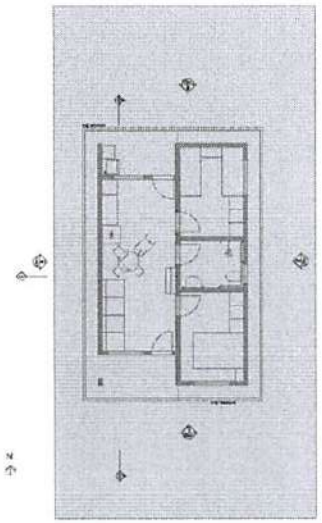



1 LAYOUT
1:100

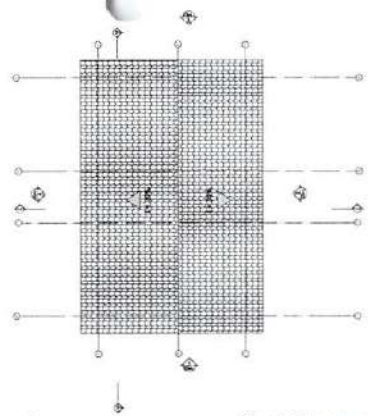


3 Planta Cobertura
Escala 1:50


Quadro de Áreas			
Piso de Origem		Cômodo	Área Medida
Nível 0,00			
	01	ESTAR / COZINHA	19,10
	02	DORM. 01	8,40
	03	BANHO	4,44
	04	DORM. 02	8,40
	05	VARANDA	3,56
	06	LAVANDERIA	3,56
			47,46 m²

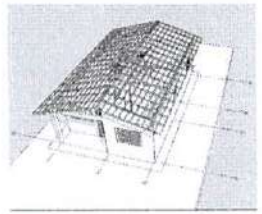

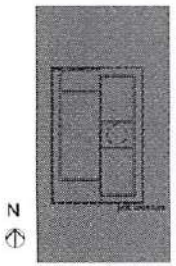


2 Implantação
Escala 1:200

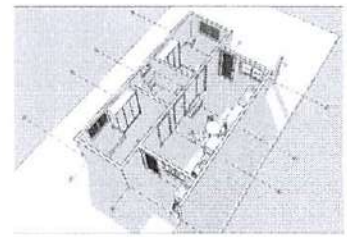


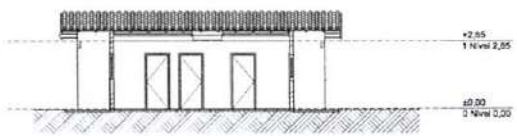


A3 Corte
1:100

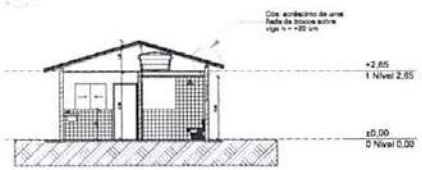


A1 Corte
1:100

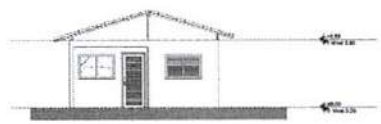


1 Elevação Frontal
1:100

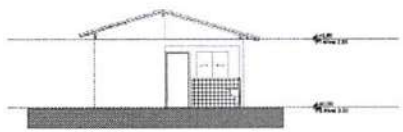

3 Elevação Posterior
1:100

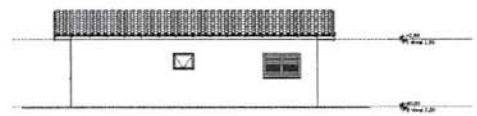


2 Lateral Direita
1:100

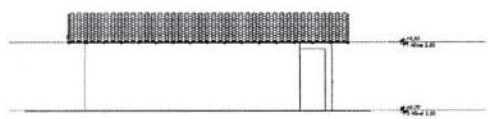


4 Lateral Esquerda
1:100

FOLHAS: 33
PROC: 03 / 2026
ASS:


Prefeitura de COLINAS	PROVISÃO HABITACIONAL PREFEITURA MUNICIPAL DE COLINAS - MA		
PROJETO ARQUITETÔNICO			Nº DA PROPOSTA: 039986/2025
RESPONSÁVEL TÉCNICO: Ana Paula Araujo Assunção	CREA: A197028-9	ASSINATURA DO RESP. TÉCNICO: ANA PAULA ARAUJO ASSUNCAO 05133078359	DATA: SETEMBRO/2025
ASSUNTO: Provisão habitacional no Município de Colinas/MA			FOLHA: 01/01
ESCALA GRÁFICA: —	ÁREA CONSTRUÍDA: —	CASTRO ENGENHARIA	ESCALA: Indicada
NOME/RAZÃO SOCIAL DO PROPONENTE: RENATO DE SOUSA SANTOS			

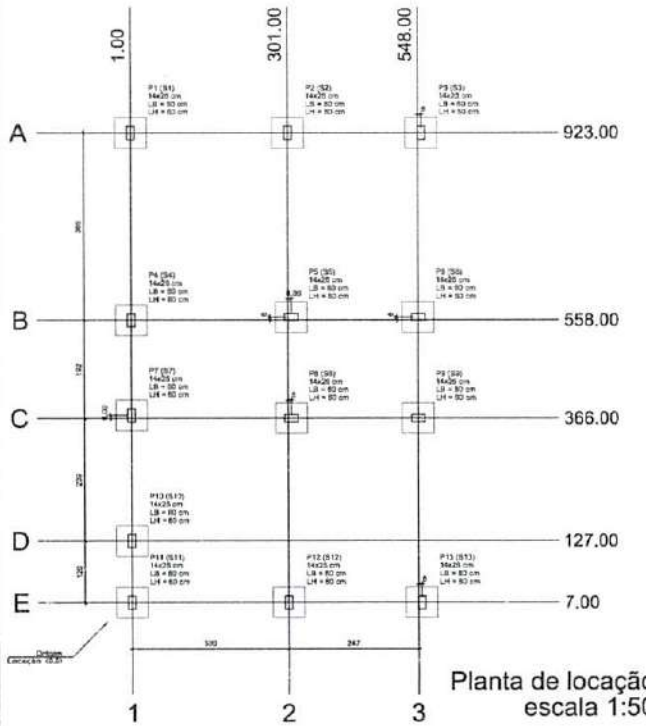


Planta de locação
escala 1:50

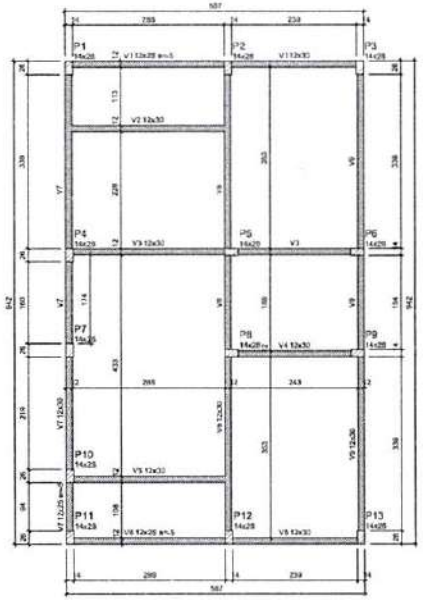

Forma do pavimento Nivel 0 Baldr (Nível -5)
escala 1:50

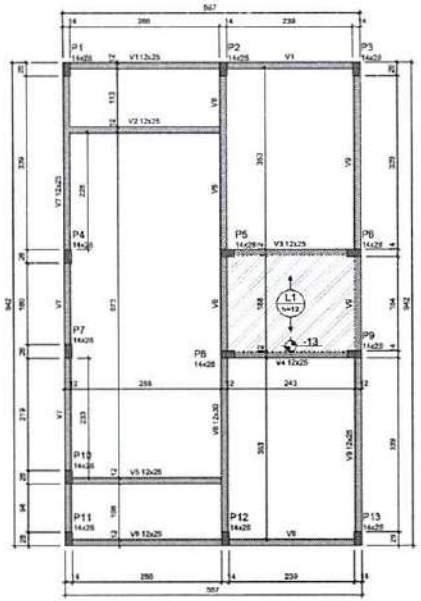

Forma do pavimento Nivel 1 Teto (Nível 265)
escala 1:50

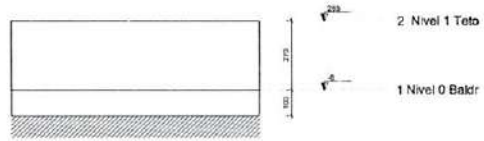

Corte Y-Y
Esquemático
escala 1:100

FOLHAS: 3H
PROC: 03 /2026
ASS:

Prefeitura de COLINAS

PROVISÃO HABITACIONAL

PREFEITURA MUNICIPAL DE COLINAS - MA

PROJETO ESTRUTURAL-P. DE LOCAÇÃO-FUNDAÇÃO-P. DE FÔRMAS

Ana Paula Araujo Assunção — A187028-9

ANA PAULA ARAUJO ASSUNCAO 05133078339

Provisão habitacional no Município de Colinas/MA


RENATO DE SOUSA SANTOS

CASTRO ENGENHARIA


SETEMBRO/2025

01/03


INDICADA

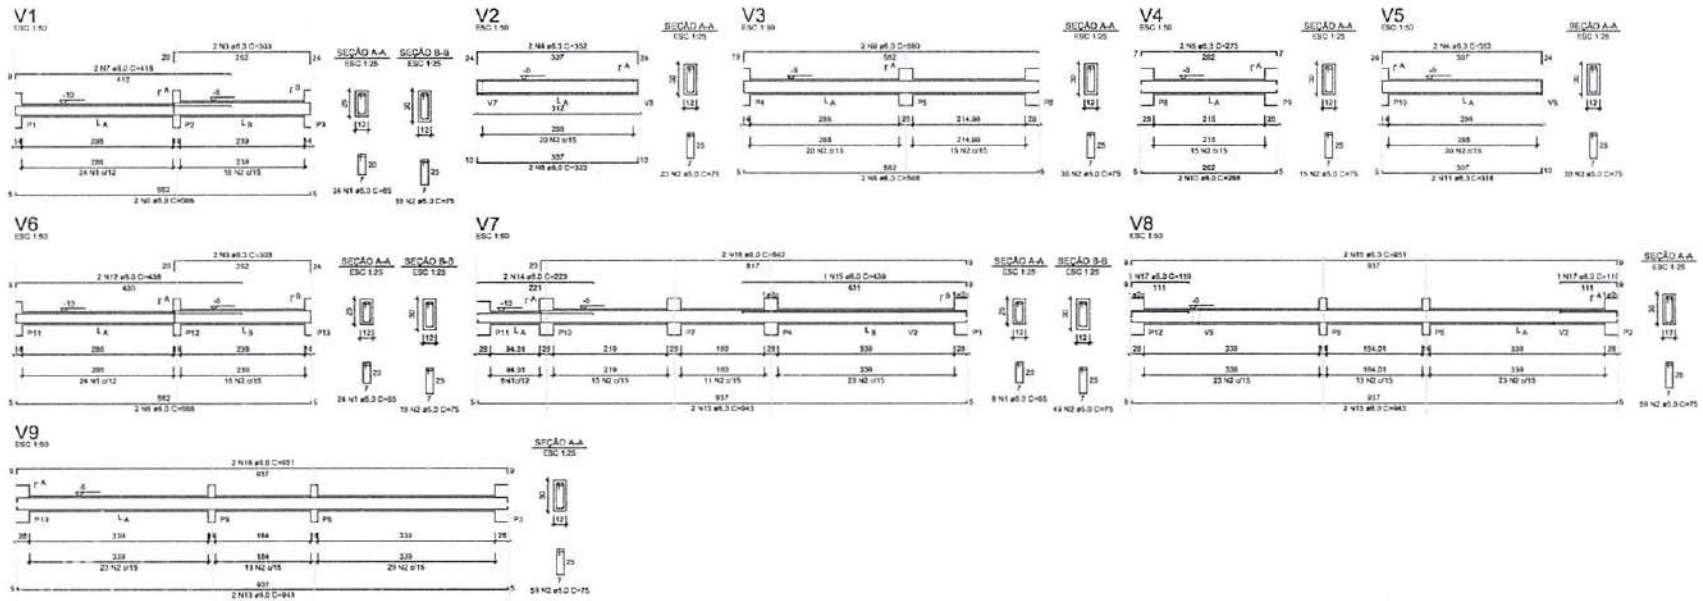

S1=S2=S3=S4=S5=S6=S7=S8=S9=S10=S11=S12 =S13

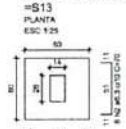

P1=P2=P3=P4=P5=P8=P7= =P8=P9=P10=P11=P12= =P13

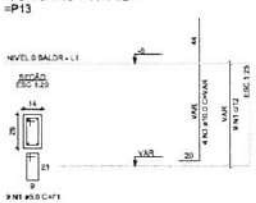

ATENÇÃO!
Adotado Classe de Agressividade Ambiental I, conforme NBR 6118/2023, item 7.4.7.5. O responsável técnico deve verificar necessidade de ajustes conforme características locais da obra.

ATENÇÃO!
Considerando que o segmento de arranque do pilar em contato com o solo é exclusivo conforme cada local e característica de obra, e de forma a atender a NBR 6118/2023, item 7.4.7.6 Tab. 7.2 (tipico "d" [...] No trecho dos pilares em contato com o solo junto aos elementos de fundação, a armadura deve ter cobrimento nominal >= 45 mm), para submeto de durabilidade, recomenda-se executar a cabeça dos arranques na parte em contato com o solo com afastamento maior.


Ex.emplo: Se o pilar for 14x25, e adotado classe de agressividade ambiental I, cobrimento 2,5cm, é recomendavel fazer o trecho de cabeça em contato com o solo com 2,00m e reais em cada face, ou seja, 14x20.


FOLHAS: 35
PROC: 03 / 2026
ASS:

PROVISÃO HABITACIONAL
PREFEITURA MUNICIPAL DE COLINAS - MA

PROJETO ESTRUTURAL-PLANTA DE ARMADURAS-NÍVEL D BALDRAME			29/08/2025
Ana Paula Araujo Assuncão	A187328-8	ANA PAULA ARAUJO ASSUNCAO	SETEMBRO/2025
Provisão habitacional no Município de Colinas/MA			02/03
RENATO DE SOUSA SANTOS		CASTRO ENGENHARIA	INDICADA

FORMATO A1 - INTERNO: 801 x 574 mm, EXTERNO: 841 x 594 mm.

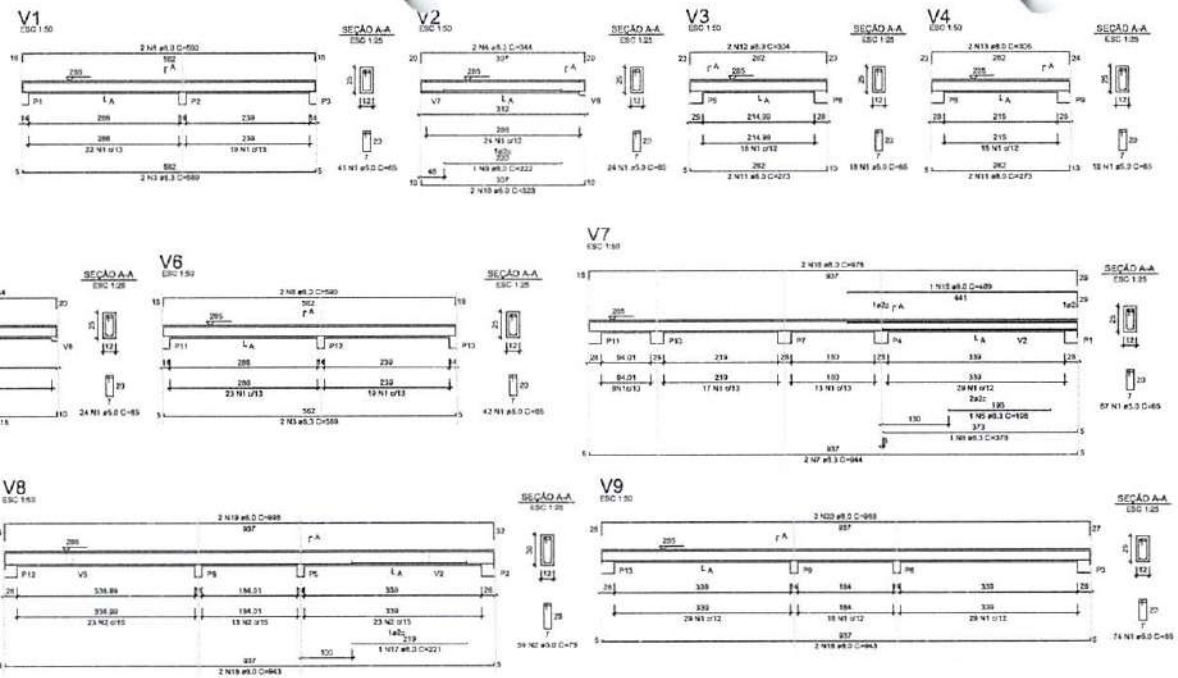

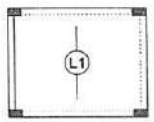


Armação positiva das lajes do pavimento Nivel 1 Teto
escala 1:50



Planta de vigotas pré-moldadas
escala 1:50

P1=P2=P3=P4=P5=P6=P7=
=P8=P9=P10=P11=P12=
=P13

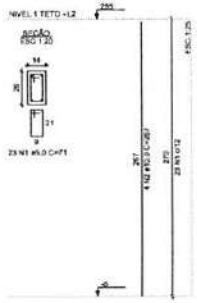

ATENÇÃO:
Prever armaduras de espera e respectivos pilares de amarração das paredes laterais junto ao telhado (platibo), conforme método construtivo empregado.

Prever eventuais estruturas adicionais de sibeta e viga para o telhado, conforme método construtivo empregado.

FOLHAS: 36
PROC: 03 / 2025
ASS:

Prefeitura de COLINAS	PROVISÃO HABITACIONAL PREFEITURA MUNICIPAL DE COLINAS - MA	
TÍTULO: PROJETO ESTRUTURAL-PLANTA DE ARMADURAS-NIVEL 1 TETO		036/05/2025
RESPONSÁVEL TÉCNICO: Ana Paula Araujo Assunção	CREA: A187028-9	DATA: SETEMBRO/2025
OBRA: Provisão habitacional no Município de Colinas/MA	ANA PAULA ARAUJO ASSUNÇÃO 05135071339	FOLHA: 03/03
RENATO DE SOUSA SANTOS	CASTRO ENGENHARIA	ESCALA: INDICADA

FORMATO A1 - INTERNO: 801 x 574 mm.
EXTERNO: 841 x 594 mm.

FOLHAS:	37
PROC:	03 /2026
Ass:	

Prefeitura de COLINAS
Pra fazer muito mais

PLANILHA ORÇAMENTÁRIA

Provisão de unidades habitacionais no Município de Colinas /MA

N° DA PROPOSTA: 039566/2025

PREÇO TOTAL COM BDI

R$ 5.460.000,00

CONTEÚDO:

PLANILHA ORÇAMENTÁRIA
CONOGRAMA FÍSICO - FINANCEIRO
ENCARGOS SOCIAIS
MEMÓRIA DE CÁLCULO
COMPOSIÇÕES AUXILIARES
CURVA ABC
COMPOSIÇÃO DO BDI

RESPONSÁVEL TÉCNICO:

ANA PAULA ARAUJO ASSUNCAO: 05135078339

Assinado digitalmente por ANA PAULA ARAUJO ASSUNCAO:05135078339
DN: C=BR, O=ICP-Brasil, OU=Secretaria da Receita Federal do Brasil - RFB, OU=RFB e-CPF A1, OU=AC VALID RFB V5, OU=AR FACILID CERTIFICADORA DIGITAL, OU=Presencial, OU=29422374000187, CN=ANA PAULA ARAUJO ASSUNCAO:05135078339
Razão: Eu sou o autor desse documento
Localização:
Data: 2026-03-17 09:02:35

ANA PAULA ARAUJO ASSUNÇÃO
Arquiteta e Urbanista
CAU: A187028-9

Colinas - MA
quarta-feira, 17 de setembro de 2025

FOLHAS: 38
PROC: 03 /2026
ASS:

Curva A B C

Prefeitura de COLINAS
Pra fazer muito mais

I. Informações Gerais

Obra/Projeto: Provisão de unidades habitacionais no Município de Colinas/MA
Local / Implantação: Município de Colinas - MA
Proponente: Colinas - MA **Concedente:** MINISTERIO DAS CIDADES **BDI:** 21,17%
SINAPI: 05/2025 - sem desoneração **Encargos Sociais:** 112,73%(HORA) 70,19%(MÊS)

Item	Descrição	Unid.	Quant.	Custo Unitário (com BDI)	Custo Total (com BDI)	PESO	ACUMULADO
1.5.0.1.	ALVENARIA DE VEDAÇÃO DE BLOCOS CERÂMICOS FURADOS NA HORIZONTAL DE 9X19X19 CM (ESPESSURA 9 CM) E ARGAMASSA DE ASSENTAMENTO COM PREPARO EM BETONEIRA. AF_12/2021	M2	3460	R$ 116,94	R$ 404.612,40	7,41%	7,41%
1.6.0.1.	TRAMA DE MADEIRA COMPOSTA POR RIPAS, CAIBROS E TERÇAS PARA TELHADOS DE ATÉ 2 ÁGUAS PARA TELHA CERÂMICA CAPA-CANAL, INCLUSO TRANSPORTE VERTICAL. AF_07/2019	M2	2939,6	R$ 101,01	R$ 296.928,80	5,44%	12,85%
1.6.0.6.	FABRICAÇÃO E INSTALAÇÃO DE TESOURA INTEIRA EM MADEIRA NÃO APARELHADA, VÃO DE 6 M, PARA TELHA CERÂMICA OU DE CONCRETO, INCLUSO IÇAMENTO. AF_07/2019	UN	160	R$ 1.832,76	R$ 293.241,60	5,37%	18,22%
1.6.0.2.	TELHAMENTO COM TELHA CERÂMICA CAPA-CANAL, TIPO PAULISTA, COM ATÉ 2 ÁGUAS, INCLUSO TRANSPORTE VERTICAL. AF_07/2019	M2	2939,6	R$ 59,22	R$ 174.083,20	3,19%	21,41%
1.5.0.4.	PORTA DE ALUMÍNIO DE ABRIR COM LAMBRI, COM GUARNIÇÃO, FIXAÇÃO COM PARAFUSOS - FORNECIMENTO E INSTALAÇÃO. AF_12/2019	M2	134,4	R$ 1.076,63	R$ 144.699,20	2,65%	24,06%
1.11.0.13.	CAIXA ENTERRADA HIDRÁULICA RETANGULAR EM ALVENARIA COM TIJOLOS CERÂMICOS MACIÇOS, DIMENSÕES INTERNAS: 0,6X0,6X0,6 M PARA REDE DE ESGOTO. AF_12/2020	UN	200	R$ 723,45	R$ 144.690,00	2,65%	26,71%
1.5.0.8.	KIT DE PORTA DE MADEIRA PARA PINTURA, SEMI-OCA (LEVE OU MÉDIA), PADRÃO POPULAR, 80X210CM, ESPESSURA DE 3,5CM, ITENS INCLUSOS: DOBRADIÇAS, MONTAGEM E INSTALAÇÃO DO BATENTE, FECHADURA COM EXECUÇÃO DO FURO - FORNECIMENTO E INSTALAÇÃO. AF_12/2019	UN	120	R$ 1.193,54	R$ 143.224,80	2,62%	29,33%
1.3.1.4.	FABRICAÇÃO, MONTAGEM E DESMONTAGEM DE FÔRMA PARA SAPATA, EM CHAPA DE MADEIRA COMPENSADA RESINADA, E=17 MM, 4 UTILIZAÇÕES. AF_01/2024	M2	582,4	R$ 233,24	R$ 135.838,80	2,49%	31,82%
1.7.0.13.	FORRO EM RÉGUAS DE PVC, FRISADO, PARA AMBIENTES RESIDENCIAIS, INCLUSIVE ESTRUTURA UNIDIRECIONAL DE FIXAÇÃO. AF_08/2023_PS	M2	1436	R$ 82,75	R$ 118.829,20	2,18%	34,00%
1.7.0.4.	MASSA ÚNICA, EM ARGAMASSA TRAÇO 1:2:8, PREPARO MECÂNICO, APLICADA MANUALMENTE EM PAREDES INTERNAS DE AMBIENTES COM ÁREA ENTRE 5M² E 10M², E = 10MM, COM TALISCAS. AF_03/2024	M2	3202	R$ 34,35	R$ 109.988,80	2,01%	36,01%
1.3.2.3.	FABRICAÇÃO, MONTAGEM E DESMONTAGEM DE FÔRMA PARA VIGA BALDRAME, EM MADEIRA SERRADA, E=25 MM, 4 UTILIZAÇÕES. AF_01/2024	M2	1143,2	R$ 93,18	R$ 106.523,20	1,95%	37,96%
1.8.0.4.	LASTRO DE CONCRETO MAGRO, APLICADO EM PISOS, LAJES SOBRE SOLO OU RADIERS, ESPESSURA DE 5 CM. AF_01/2024	M2	2154,8	R$ 49,26	R$ 106.145,60	1,94%	39,90%
1.3.3.2.	IMPERMEABILIZAÇÃO DE SUPERFÍCIE COM ARGAMASSA DE CIMENTO E AREIA, COM ADITIVO IMPERMEABILIZANTE, E = 1,5CM. AF_09/2023	M2	1358	R$ 64,68	R$ 87.835,60	1,61%	41,51%
1.7.0.12.	EMBOÇO OU MASSA ÚNICA EM ARGAMASSA TRAÇO 1:2:8, PREPARO MECÂNICO COM BETONEIRA 400 L, APLICADA MANUALMENTE EM PANOS DE FACHADA COM PRESENÇA DE VÃOS, ESPESSURA DE 25 MM. AF_08/2022	M2	1214	R$ 71,01	R$ 86.206,00	1,58%	43,09%
1.4.0.10.	CONCRETAGEM DE VIGAS E LAJES, FCK=20 MPA, PARA QUALQUER TIPO DE LAJE COM BALDES EM EDIFICAÇÃO TÉRREA - LANÇAMENTO, ADENSAMENTO E ACABAMENTO.	M3	71,2	R$ 1.180,44	R$ 84.047,20	1,54%	44,63%
1.9.0.6.	ENTRADA DE ENERGIA ELÉTRICA, AÉREA, MONOFÁSICA, COM CAIXA DE EMBUTIR, CABO DE 10 MM2 E DISJUNTOR DIN 50A (NÃO INCLUSO O POSTE DE CONCRETO). AF_07/2020_PS	UN	40	R$ 1.987,58	R$ 79.503,20	1,46%	46,09%
1.6.0.4.	AMARRAÇÃO DE TELHAS CERÂMICAS OU DE CONCRETO. AF_07/2019	UN	21040	R$ 3,65	R$ 76.796,00	1,41%	47,49%
1.3.3.3.	IMPERMEABILIZAÇÃO DE SUPERFÍCIE COM EMULSÃO ASFÁLTICA, 2 DEMÃOS. AF_09/2023	M2	1358	R$ 54,59	R$ 74.133,20	1,36%	48,85%

FOLHAS: 39
PROC: 03 /2026
ASS:

1.7.0.7.	REVESTIMENTO CERÂMICO PARA PAREDES INTERNAS COM PLACAS TIPO ESMALTADA DE DIMENSÕES 20X20 CM APLICADAS A MEIA ALTURA DAS PAREDES. AF_02/2023_PE	M2	786	R$	92,57	R$	72.760,00	1,33%	50,18%
1.3.2.7.	CONCRETAGEM DE BLOCO DE COROAMENTO OU VIGA BALDRAME, FCK 20 MPA, COM USO DE JERICA - LANÇAMENTO, ADENSAMENTO E ACABAMENTO.	M3	76,4	R$	922,35	R$	70.467,60	1,29%	51,48%
1.8.0.6.	CONTRAPISO EM ARGAMASSA TRAÇO 1:4 (CIMENTO E AREIA), PREPARO MECÂNICO COM BETONEIRA 400 L, APLICADO EM ÁREAS SECAS SOBRE LAJE, ADERIDO, ACABAMENTO NÃO REFORÇADO, ESPESSURA 3CM. AF_07/2021	M2	1287,6	R$	54,60	R$	70.302,80	1,29%	52,76%
1.5.0.6.	JANELA DE ALUMÍNIO DE CORRER COM 3 FOLHAS (2 VENEZIANAS E 1 FOLHA PARA VIDRO, VIDRO INCLUSO), BATENTE/ REQUADRO 6 A 14 CM, SEM ACABAMENTO, FIXAÇÃO COM PARAFUSO, SEM GUARNIÇÃO/ ALIZAR, DIMENSÕES 100X120 CM, VEDAÇÃO COM SILICONE, EXCLUSIVE CONTRAMARCO - FORNECIMENTO E INSTALAÇÃO. AF_11/2024	M2	112	R$	615,89	R$	68.979,60	1,26%	54,03%
1.4.0.2.	MONTAGEM E DESMONTAGEM DE FÔRMA DE VIGA, SEM ESCORAMENTO, PÉ-DIREITO SIMPLES, EM CHAPA DE MADEIRA RESINADA, 8 UTILIZAÇÕES.	M2	821,6	R$	83,35	R$	68.480,40	1,25%	55,28%
1.7.0.17.	PINTURA LÁTEX ACRÍLICA STANDARD, APLICAÇÃO MANUAL EM PAREDES, DUAS DEMÃOS. AF_04/2023	M2	4504,4	R$	15,13	R$	68.151,60	1,25%	56,53%
1.7.0.11.	EMBOÇO OU MASSA ÚNICA EM ARGAMASSA TRAÇO 1:2:8, PREPARO MECÂNICO COM BETONEIRA 400 L, APLICADA MANUALMENTE EM PANOS CEGOS DE FACHADA (SEM PRESENÇA DE VÃOS), ESPESSURA DE 25 MM. AF_08/2022	M2	1218	R$	52,59	R$	64.054,80	1,17%	57,70%
1.3.1.8.	CONCRETAGEM DE SAPATA, FCK 20 MPA, COM USO DE JERICA - LANÇAMENTO, ADENSAMENTO E ACABAMENTO.	M3	56,4	R$	1.115,73	R$	62.927,20	1,15%	58,85%
1.6.0.3.	PINTURA IMUNIZANTE PARA MADEIRA, 1 DEMÃO. AF_01/2021	M2	4152	R$	14,90	R$	61.864,80	1,13%	59,99%
1.8.0.14.	PEITORIL LINEAR EM GRANITO OU MÁRMORE, L = 15CM, ASSENTADO COM ARGAMASSA 1:6 COM ADITIVO. AF_11/2020	M	260	R$	237,75	R$	61.815,20	1,13%	61,12%
1.9.0.23.	CABO DE COBRE FLEXÍVEL ISOLADO, 2,5 MM², ANTI-CHAMA 450/750 V, PARA CIRCUITOS TERMINAIS - FORNECIMENTO E INSTALAÇÃO. AF_03/2023	M	10352	R$	5,90	R$	61.076,80	1,12%	62,24%
1.8.0.8.	REVESTIMENTO CERÂMICO PARA PISO COM PLACAS TIPO ESMALTADA DE DIMENSÕES 35X35 CM APLICADA EM AMBIENTES DE ÁREA MAIOR QUE 10 M2. AF_02/2023_PE	M2	764	R$	79,77	R$	60.944,40	1,12%	63,35%
1.11.0.12.	TUBO PVC, SERIE NORMAL, ESGOTO PREDIAL, DN 100 MM, FORNECIDO E INSTALADO EM RAMAL DE DESCARGA OU RAMAL DE ESGOTO SANITÁRIO. AF_08/2022	M	1352	R$	45,03	R$	60.880,40	1,12%	64,47%
1.4.0.8.	LAJE PRÉ-MOLDADA UNIDIRECIONAL, BIAPOIADA, PARA PISO, ENCHIMENTO EM CERÂMICA, VIGOTA CONVENCIONAL, ALTURA TOTAL DA LAJE (ENCHIMENTO+CAPA) = (8+4). AF_11/2020	M2	230,8	R$	262,73	R$	60.638,00	1,11%	65,58%
1.3.2.4.	ARMAÇÃO DE SAPATA ISOLADA, VIGA BALDRAME E SAPATA CORRIDA UTILIZANDO AÇO CA-50 DE 8 MM - MONTAGEM. AF_01/2024	KG	3216	R$	18,70	R$	60.139,20	1,10%	66,68%
1.8.0.7.	REVESTIMENTO CERÂMICO PARA PISO COM PLACAS TIPO ESMALTADA DE DIMENSÕES 35X35 CM APLICADA EM AMBIENTES DE ÁREA ENTRE 5 M2 E 10 M2. AF_02/2023_PE	M2	672	R$	89,01	R$	59.814,80	1,10%	67,78%
1.4.0.9.	CONCRETAGEM DE PILARES, FCK = 20 MPA, COM USO DE BALDES - LANÇAMENTO, ADENSAMENTO E ACABAMENTO.	M3	51,2	R$	1.157,13	R$	59.245,20	1,09%	68,86%
1.2.0.1.	ADMINISTRAÇÃO LOCAL	MÊS	12	R$	4.361,71	R$	52.340,52	0,96%	69,82%
1.4.0.4.	ARMAÇÃO DE PILAR OU VIGA DE ESTRUTURA CONVENCIONAL DE CONCRETO ARMADO UTILIZANDO AÇO CA-60 DE 5,0 MM - MONTAGEM. AF_06/2022	KG	2816	R$	18,30	R$	51.532,80	0,94%	70,76%
1.8.0.9.	REVESTIMENTO CERÂMICO PARA PISO COM PLACAS TIPO ESMALTADA DE DIMENSÕES 35X35 CM APLICADA EM AMBIENTES DE ÁREA MENOR QUE 5 M2. AF_02/2023_PE	M2	519,2	R$	97,99	R$	50.876,40	0,93%	71,70%
1.4.0.7.	ARMAÇÃO DE PILAR OU VIGA DE ESTRUTURA CONVENCIONAL DE CONCRETO ARMADO UTILIZANDO AÇO CA-50 DE 10,0 MM - MONTAGEM. AF_06/2022	KG	3424	R$	14,55	R$	49.819,20	0,91%	72,61%
1.8.0.11.	EXECUÇÃO DE PASSEIO (CALÇADA) OU PISO DE CONCRETO COM CONCRETO MOLDADO IN LOCO, FEITO EM OBRA, ACABAMENTO CONVENCIONAL, NÃO ARMADO. AF_08/2022	M3	45,2	R$	1.054,53	R$	47.664,80	0,87%	73,48%
1.4.0.1.	MONTAGEM E DESMONTAGEM DE FÔRMA DE PILARES RETANGULARES E ESTRUTURAS SIMILARES, PÉ-DIREITO SIMPLES, EM CHAPA DE MADEIRA COMPENSADA RESINADA, 8 UTILIZAÇÕES. AF_09/2020	M2	575,6	R$	80,15	R$	46.134,40	0,84%	74,33%

FOLHAS: 40
PROC: 03 /2026
ASS:

1.5.0.5.	JANELA DE ALUMÍNIO DE CORRER COM 2 FOLHAS PARA VIDROS (VIDROS INCLUSOS), BATENTE/ REQUADRO 6 A 14 CM, ACABAMENTO COM ACETATO OU BRILHANTE, FIXAÇÃO COM PARAFUSO, SEM GUARNIÇÃO/ ALIZAR, DIMENSÕES 100X120 CM, VEDAÇÃO COM SILICONE, EXCLUSIVE CONTRAMARCO - FORNECIMENTO E INSTALAÇÃO. AF_11/2024	M2	104	R$ 431,17	R$ 44.841,60	0,82%	75,15%
1.5.0.2.	VERGA MOLDADA IN LOCO EM CONCRETO, ESPESSURA DE *10* CM. AF_03/2024	M	648	R$ 67,93	R$ 44.018,80	0,81%	75,95%
1.9.0.27.	ELETRODUTO FLEXÍVEL CORRUGADO, PVC, DN 25 MM (3/4"), PARA CIRCUITOS TERMINAIS, INSTALADO EM FORRO - FORNECIMENTO E INSTALAÇÃO. AF_03/2023	M	1788	R$ 24,52	R$ 43.841,60	0,80%	76,76%
1.8.0.2.	LASTRO COM MATERIAL GRANULAR (PEDRA BRITADA N.3), APLICADO EM PISOS OU LAJES SOBRE SOLO, ESPESSURA DE *10 CM*. AF_01/2024	M3	215,6	R$ 200,04	R$ 43.128,80	0,79%	77,55%
1.4.0.6.	ARMAÇÃO DE PILAR OU VIGA DE ESTRUTURA CONVENCIONAL DE CONCRETO ARMADO UTILIZANDO AÇO CA-50 DE 8,0 MM - MONTAGEM. AF_06/2022	KG	2612	R$ 16,30	R$ 42.575,60	0,78%	78,33%
1.8.0.5.	CONTRAPISO EM ARGAMASSA TRAÇO 1:4 (CIMENTO E AREIA), PREPARO MECÂNICO COM BETONEIRA 400 L, APLICADO EM ÁREAS MOLHADAS SOBRE LAJE, ADERIDO, ACABAMENTO NÃO REFORÇADO, ESPESSURA 3CM. AF_07/2021	M2	605,2	R$ 70,10	R$ 42.424,40	0,78%	79,10%
1.7.0.5.	MASSA ÚNICA, EM ARGAMASSA TRAÇO 1:2:8 PREPARO MECÂNICO, APLICADA MANUALMENTE EM PAREDES INTERNAS DE AMBIENTES COM ÁREA MAIOR QUE 10M², E = 10MM, COM TALISCAS. AF_03/2024	M2	1302,4	R$ 30,34	R$ 39.514,80	0,72%	79,83%
1.7.0.19.	PINTURA LÁTEX ACRÍLICA STANDARD, APLICAÇÃO MANUAL EM PAREDES, DUAS DEMÃOS. AF_04/2023	M2	2432	R$ 15,13	R$ 36.796,00	0,67%	80,50%
1.7.0.3.	EMBOÇO, EM ARGAMASSA TRAÇO 1:2:8, PREPARO MECÂNICO, APLICADO MANUALMENTE EM PAREDES INTERNAS, PARA AMBIENTES COM ÁREA MENOR QUE 5M², E = 10MM, COM TALISCAS. AF_03/2024	M2	939,6	R$ 38,24	R$ 35.930,40	0,66%	81,16%
1.3.1.5.	ARMAÇÃO DE SAPATA ISOLADA, VIGA BALDRAME E SAPATA CORRIDA UTILIZANDO AÇO CA-50 DE 10 MM - MONTAGEM. AF_01/2024	KG	2028	R$ 16,69	R$ 33.847,20	0,62%	81,78%
1.3.2.6.	ARMAÇÃO DE SAPATA ISOLADA, VIGA BALDRAME E SAPATA CORRIDA UTILIZANDO AÇO CA-60 DE 5 MM - MONTAGEM. AF_01/2024	KG	1560	R$ 21,62	R$ 33.727,20	0,62%	82,40%
1.7.0.1.	CHAPISCO APLICADO EM ALVENARIAS E ESTRUTURAS DE CONCRETO INTERNAS, COM COLHER DE PEDREIRO. ARGAMASSA TRAÇO 1:3 COM PREPARO EM BETONEIRA 400L. AF_10/2022	M2	5444	R$ 5,88	R$ 32.010,80	0,59%	82,98%
1.3.2.1.	ESCAVAÇÃO MANUAL PARA VIGA BALDRAME OU SAPATA CORRIDA (INCLUINDO ESCAVAÇÃO PARA COLOCAÇÃO DE FÔRMAS). AF_01/2024	M3	218,4	R$ 134,44	R$ 29.361,60	0,54%	83,52%
1.12.0.1.	VASO SANITÁRIO SIFONADO COM CAIXA ACOPLADA LOUÇA BRANCA, INCLUSO ENGATE FLEXÍVEL EM PLÁSTICO BRANCO, 1/2 X 40CM - FORNECIMENTO E INSTALAÇÃO. AF_01/2020	UN	40	R$ 730,13	R$ 29.205,20	0,53%	84,06%
1.9.0.28.	ELETRODUTO FLEXÍVEL CORRUGADO, PVC, DN 25 MM (3/4"), PARA CIRCUITOS TERMINAIS, INSTALADO EM PAREDE - FORNECIMENTO E INSTALAÇÃO. AF_03/2023	M	2332	R$ 12,41	R$ 28.940,00	0,53%	84,59%
1.12.0.4.	TANQUE DE MÁRMORE SINTÉTICO COM COLUNA, 22L OU EQUIVALENTE, INCLUSO SIFÃO FLEXÍVEL EM PVC, VÁLVULA PLÁSTICA E TORNEIRA DE METAL CROMADO PADRÃO POPULAR - FORNECIMENTO E INSTALAÇÃO. AF_01/2020	UN	40	R$ 697,25	R$ 27.890,00	0,51%	85,10%
1.4.0.3	MONTAGEM E DESMONTAGEM DE FÔRMA DE VIGA, ESCORAMENTO COM GARFO DE MADEIRA, PÉ-DIREITO SIMPLES, EM CHAPA DE MADEIRA RESINADA, 8 UTILIZAÇÕES. AF_09/2020	M2	165,2	R$ 166,91	R$ 27.573,60	0,51%	85,60%
1.9.0.30.	RASGO LINEAR MANUAL EM ALVENARIA, PARA ELETRODUTOS, DIÂMETROS MENORES OU IGUAIS A 40 MM. AF_09/2023	M	2332	R$ 10,26	R$ 23.926,40	0,44%	86,04%
1.3.1.6.	ARMAÇÃO DE SAPATA ISOLADA, VIGA BALDRAME E SAPATA CORRIDA UTILIZANDO AÇO CA-50 DE 6,3 MM - MONTAGEM. AF_01/2024	KG	1068	R$ 20,13	R$ 21.498,80	0,39%	86,43%
1.9.0.5.	DISJUNTOR BIPOLAR TIPO DR, CORRENTE NOMINAL DE 25A - FORNECIMENTO E INSTALAÇÃO.	UN	80	R$ 266,26	R$ 21.300,80	0,39%	86,82%
1.7.0.14.	FUNDO SELADOR ACRÍLICO, APLICAÇÃO MANUAL EM PAREDE, UMA DEMÃO. AF_04/2023	M2	4504,4	R$ 4,60	R$ 20.720,40	0,38%	87,20%
1.7.0.21.	PINTURA FUNDO NIVELADOR ACRÍLICO BRANCO EM MADEIRA.	M2	840	R$ 24,63	R$ 20.689,20	0,38%	87,58%
1.5.0.3	CONTRAVERGA MOLDADA IN LOCO EM CONCRETO. ESPESSURA DE *10* CM. AF_03/2024	M	368	R$ 52,65	R$ 19.375,20	0,35%	87,94%
1.8.0.12.	SOLEIRA EM MÁRMORE, LARGURA 15 CM, ESPESSURA 2,0 CM. AF_09/2020	M	100,8	R$ 175,22	R$ 17.662,00	0,32%	88,26%
1.7.0.22.	PINTURA TINTA DE ACABAMENTO (PIGMENTADA) ESMALTE SINTÉTICO ACETINADO EM MADEIRA, 2 DEMÃOS. AF_01/2021	M2	840	R$ 20,89	R$ 17.547,60	0,32%	88,58%

FOLHAS: 41
PROC: 03 /2026
ASS:

1.8.0.13.	RODAPÉ CERÂMICO DE 7CM DE ALTURA COM PLACAS TIPO ESMALTADA DE DIMENSÕES 35X35CM. AF_02/2023	M	1548	R$	11,10	R$	17.182,80	0,31%	88,90%
1.3.1.1.	ESCAVAÇÃO MECANIZADA PARA BLOCO DE COROAMENTO OU SAPATA COM RETROESCAVADEIRA (INCLUINDO ESCAVAÇÃO PARA COLOCAÇÃO DE FÔRMAS). AF_01/2024	M3	349,6	R$	48,77	R$	17.050,00	0,31%	89,21%
1.9.0.22.	CABO DE COBRE FLEXÍVEL ISOLADO, 1,5 MM², ANTI-CHAMA 450/750 V, PARA CIRCUITOS TERMINAIS - FORNECIMENTO E INSTALAÇÃO. AF_03/2023	M	3916	R$	4,05	R$	15.860,00	0,29%	89,50%
1.9.0.25.	CABO DE COBRE ISOLADO, 10 MM², ANTI-CHAMA 450/750 V, INSTALADO EM ELETROCALHA OU PERFILADO - FORNECIMENTO E INSTALAÇÃO. AF_10/2020	M	1036	R$	15,26	R$	15.809,20	0,29%	89,79%
1.5.0.7.	JANELA DE ALUMÍNIO TIPO MAXIM-AR, BATENTE/ REQUADRO 3 A 14 CM, VIDRO INCLUSO, FIXAÇÃO COM PARAFUSO, SEM GUARNIÇÃO/ ALIZAR, DIMENSÕES 60X80 (A X L) CM, SEM ACABAMENTO), VEDAÇÃO COM SILICONE, EXCLUSIVE CONTRAMARCO - FORNECIMENTO E INSTALAÇÃO. AF_11/2024	M2	19,2	R$	815,10	R$	15.650,00	0,29%	90,08%
1.12.0.2.	LAVATÓRIO LOUÇA BRANCA SUSPENSO, 29,5 X 39CM OU EQUIVALENTE, PADRÃO POPULAR, INCLUSO SIFÃO FLEXIVEL EM PVC, VALVULA E ENGATE FLEXÍVEL 30CM EM PLÁSTICO E TORNEIRA CROMADA DE MESA, PADRÃO POPULAR - FORNECIMENTO E INSTALAÇÃO. AF_01/2020	UN	40	R$	386,17	R$	15.446,80	0,28%	90,36%
1.12.0.3.	BANCADA DE MÁRMORE SINTÉTICO 120 X 60CM, COM CUBA INTEGRADA, INCLUSO SIFÃO TIPO FLEXÍVEL EM PVC, VALVULA EM PLÁSTICO CROMADO TIPO AMERICANA E TORNEIRA CROMADA LONGA, DE PAREDE, PADRÃO POPULAR - FORNECIMENTO E INSTALAÇÃO. AF_01/2020	UN	28,8	R$	529,08	R$	15.237,60	0,28%	90,64%
1.9.0.12.	TOMADA BAIXA DE EMBUTIR (1 MÓDULO), 2P+T 10 A, INCLUINDO SUPORTE E PLACA - FORNECIMENTO E INSTALAÇÃO. AF_03/2023	UN	400	R$	37,08	R$	14.832,00	0,27%	90,91%
1.10.0.19.	CAIXA D'ÁGUA EM POLIETILENO, 500 LITROS - FORNECIMENTO E INSTALAÇÃO. AF_06/2021	UN	40	R$	365,63	R$	14.625,20	0,27%	91,18%
1.3.2.2.	LASTRO DE CONCRETO MAGRO, APLICADO EM BLOCOS DE COROAMENTO OU SAPATAS, ESPESSURA DE 5 CM. AF_01/2024	M2	273,2	R$	53,11	R$	14.509,60	0,27%	91,44%
1.11.0.17.	CAIXA DE GORDURA SIMPLES (CAPACIDADE: 36 L), RETANGULAR, EM ALVENARIA COM BLOCOS DE CONCRETO, DIMENSÕES INTERNAS = 0,2X0,4 M, ALTURA INTERNA = 0,8 M. AF_12/2020	UN	40	R$	360,90	R$	14.436,00	0,26%	91,71%
1.10.0.7.	FORNECIMENTO E INSTALAÇÃO DE PRESSURIZADOR ACOPLADO AO CHUVEIRO (TENSÃO: 220V - PRESSÃO MINIMA: 0,7MCA / PRESSÃO MÁXIMA: 2,5MCA - ENTRADA 1/2" / SAÍDA 1/2")	UN	40	R$	357,57	R$	14.302,80	0,26%	91,97%
1.6.0.5.	CUMEEIRA PARA TELHA CERÂMICA EMBOÇADA COM ARGAMASSA TRAÇO 1:2:9 (CIMENTO, CAL E AREIA) PARA TELHADOS COM ATÉ 2 ÁGUAS, INCLUSO TRANSPORTE VERTICAL. AF_07/2019	M	426	R$	32,55	R$	13.866,40	0,25%	92,22%
1.13.0.6.	LIMPEZA DE PISO CERÂMICO OU PORCELANATO UTILIZANDO DETERGENTE NEUTRO E ESCOVAÇÃO MANUAL. AF_04/2019	M2	1898,4	R$	7,10	R$	13.478,80	0,25%	92,47%
1.7.0.8.	REVESTIMENTO CERÂMICO PARA PAREDES INTERNAS COM PLACAS TIPO ESMALTADA DE DIMENSÕES 20X20 CM APLICADAS NA ALTURA INTEIRA DAS PAREDES. AF_02/2023_PE	M2	153,6	R$	86,07	R$	13.220,40	0,24%	92,71%
1.11.0.10.	TUBO PVC, SERIE NORMAL, ESGOTO PREDIAL, DN 50 MM, FORNECIDO E INSTALADO EM RAMAL DE DESCARGA OU RAMAL DE ESGOTO SANITÁRIO. AF_08/2022	M	408,4	R$	32,33	R$	13.203,60	0,24%	92,95%
1.9.0.7.	QUADRO DE DISTRIBUIÇÃO DE LUZ EM PVC PARA 12 DISJUNTORES - FORNECIMENTO E INSTALAÇÃO.	UN	40	R$	321,57	R$	12.862,80	0,24%	93,19%
1.7.0.9.	CHAPISCO APLICADO EM ALVENARIA (COM PRESENÇA DE VÃOS) E ESTRUTURAS DE CONCRETO DE FACHADA, COM COLHER DE PEDREIRO. ARGAMASSA TRAÇO 1:3 COM PREPARO EM BETONEIRA 400L. AF_10/2022	M2	1214	R$	10,43	R$	12.662,00	0,23%	93,42%
1.7.0.18.	APLICAÇÃO MANUAL DE FUNDO SELADOR ACRÍLICO EM PAREDES EXTERNAS DE CASAS. AF_03/2024	M2	2432	R$	4,93	R$	11.989,60	0,22%	93,64%
1.9.0.19.	CAIXA RETANGULAR 4" X 2" MÉDIA (1,30 M DO PISO), PVC, INSTALADA EM PAREDE - FORNECIMENTO E INSTALAÇÃO. AF_03/2023	UN	520	R$	23,01	R$	11.965,20	0,22%	93,86%
1.3.1.7.	ARMAÇÃO DE SAPATA ISOLADA, VIGA BALDRAME E SAPATA CORRIDA UTILIZANDO AÇO CA-60 DE 5 MM - MONTAGEM. AF_01/2024	KG	512	R$	21,62	R$	11.069,60	0,20%	94,06%
1.7.0.10.	CHAPISCO APLICADO EM ALVENARIA (SEM PRESENÇA DE VÃOS) E ESTRUTURAS DE CONCRETO DE FACHADA, COM COLHER DE PEDREIRO. ARGAMASSA TRAÇO 1:3 COM PREPARO EM BETONEIRA 400L. AF_10/2022	M2	1218	R$	8,97	R$	10.925,60	0,20%	94,26%
1.12.0.6.	KIT DE ACESSÓRIOS PARA BANHEIRO EM METAL CROMADO, 5 PEÇAS, INCLUSO FIXAÇÃO. AF_01/2020	UN	40	R$	271,69	R$	10.867,60	0,20%	94,46%

FOLHAS: 42
PROC: 03 / 2026
Ass:

1.4.0.5.	ARMAÇÃO DE PILAR OU VIGA DE ESTRUTURA CONVENCIONAL DE CONCRETO ARMADO UTILIZANDO AÇO CA-50 DE 6,3 MM - MONTAGEM. AF_06/2022	KG	600	R$	17,33	R$	10.398,00	0,19%	94,65%
1.10.0.6.	TUBO, PVC, SOLDÁVEL, DE 25MM, INSTALADO EM RAMAL OU SUB-RAMAL DE ÁGUA - FORNECIMENTO E INSTALAÇÃO. AF_06/2022	M	348	R$	29,27	R$	10.186,00	0,19%	94,84%
1.9.0.13.	TOMADA MÉDIA DE EMBUTIR (1 MÓDULO), 2P+T 10 A, INCLUINDO SUPORTE E PLACA - FORNECIMENTO E INSTALAÇÃO. AF_03/2023	UN	240	R$	41,95	R$	10.068,00	0,18%	95,02%
1.3.1.3.	LASTRO DE CONCRETO MAGRO, APLICADO EM BLOCOS DE COROAMENTO OU SAPATAS, ESPESSURA DE 5 CM. AF_01/2024	M2	187,2	R$	53,11	R$	9.942,00	0,18%	95,21%
1.9.0.8.	LUMINÁRIA TIPO PLAFON CIRCULAR, DE SOBREPOR, COM LED DE 12/13 W - FORNECIMENTO E INSTALAÇÃO. AF_09/2024	UN	280	R$	35,21	R$	9.858,80	0,18%	95,39%
1.10.0.9.	REGISTRO DE GAVETA BRUTO, LATÃO, ROSCAVEL, 3/4", COM ACABAMENTO E CANOPLA CROMADOS - FORNECIMENTO E INSTALAÇÃO. AF_08/2021	UN	120	R$	81,67	R$	9.800,40	0,18%	95,57%
1.10.0.32.	TUBO, PVC, SOLDÁVEL, DE 32MM, INSTALADO EM RAMAL DE DISTRIBUIÇÃO DE ÁGUA - FORNECIMENTO E INSTALAÇÃO. AF_06/2022	M	422	R$	23,16	R$	9.773,60	0,18%	95,74%
1.9.0.29.	ELETRODUTO FLEXÍVEL CORRUGADO REFORÇADO, PVC, DN 25 MM (3/4"), PARA CIRCUITOS TERMINAIS, INSTALADO EM LAJE - FORNECIMENTO E INSTALAÇÃO. AF_03/2023	M	882,4	R$	10,74	R$	9.476,80	0,17%	95,92%
1.3.1.9.	REATERRO MANUAL DE VALAS, COM COMPACTADOR DE SOLOS DE PERCUSSÃO. AF_08/2023	M3	283,6	R$	33,24	R$	9.426,80	0,17%	96,09%
1.9.0.24.	CABO DE COBRE FLEXÍVEL ISOLADO, 4 MM², ANTI-CHAMA 450/750 V, PARA CIRCUITOS TERMINAIS - FORNECIMENTO E INSTALAÇÃO. AF_03/2023	M	992	R$	9,16	R$	9.086,80	0,17%	96,26%
1.3.3.1.	CHAPISCO APLICADO EM ALVENARIAS E ESTRUTURAS DE CONCRETO INTERNAS, COM COLHER DE PEDREIRO. ARGAMASSA TRAÇO 1:3 COM PREPARO MANUAL. AF_10/2022	M2	1358	R$	6,54	R$	8.881,20	0,16%	96,42%
1.8.0.3.	CAMADA SEPARADORA PARA EXECUÇÃO DE RADIER, PISO DE CONCRETO OU LAJE SOBRE SOLO, EM LONA PLÁSTICA. AF_09/2021	M2	2154,8	R$	3,61	R$	7.778,80	0,14%	96,56%
1.10.0.12.	KIT CAVALETE PARA MEDIÇÃO DE ÁGUA - ENTRADA INDIVIDUALIZADA, EM PVC 25 MM (3/4"), PARA 1 MEDIDOR - FORNECIMENTO E INSTALAÇÃO (EXCLUSIVE HIDRÔMETRO). AF_03/2024	UN	40	R$	190,14	R$	7.605,60	0,14%	96,70%
1.10.0.13.	CAIXA DE EMBUTIR EM POLICARBONATO PARA ABRIGO DE HIDRÔMETRO - FORNECIMENTO E INSTALAÇÃO (EXCLUSIVE HIDRÔMETRO).	UN	40	R$	187,98	R$	7.519,20	0,14%	96,84%
1.7.0.6.	MASSA ÚNICA, EM ARGAMASSA TRAÇO 1:2:8, PREPARO MECÂNICO, APLICADA MANUALMENTE EM TETO, E = 10MM, COM TALISCAS. AF_03/2024	M2	177,6	R$	41,89	R$	7.439,60	0,14%	96,98%
1.9.0.10.	INTERRUPTOR SIMPLES (1 MÓDULO), 10A/250V, INCLUINDO SUPORTE E PLACA - FORNECIMENTO E INSTALAÇÃO. AF_03/2023	UN	200	R$	35,41	R$	7.082,00	0,13%	97,11%
1.9.0.18.	CAIXA RETANGULAR 4" X 2" BAIXA (0,30 M DO PISO), PVC, INSTALADA EM PAREDE - FORNECIMENTO E INSTALAÇÃO. AF_03/2023	UN	480	R$	14,73	R$	7.070,40	0,13%	97,24%
1.11.0.4.	JOELHO 90 GRAUS, PVC, SÉRIE NORMAL, ESGOTO PREDIAL, DN 50 MM, JUNTA ELÁSTICA, FORNECIDO E INSTALADO EM RAMAL DE DESCARGA OU RAMAL DE ESGOTO SANITÁRIO. AF_08/2022	UN	360	R$	18,68	R$	6.724,80	0,12%	97,36%
1.3.2.5.	ARMAÇÃO DE SAPATA ISOLADA, VIGA BALDRAME E SAPATA CORRIDA UTILIZANDO AÇO CA-50 DE 6,3 MM - MONTAGEM. AF_01/2024	KG	308	R$	20,13	R$	6.200,00	0,11%	97,47%
1.9.0.21.	CAIXA OCTOGONAL 3" X 3", PVC, INSTALADA EM LAJE - FORNECIMENTO E INSTALAÇÃO. AF_03/2023	UN	280	R$	20,20	R$	5.656,00	0,10%	97,58%
1.12.0.5.	CHUVEIRO ELÉTRICO COMUM CORPO PLÁSTICO, TIPO DUCHA - FORNECIMENTO E INSTALAÇÃO. AF_01/2020	UN	40	R$	136,36	R$	5.454,40	0,10%	97,68%
1.10.0.10.	REGISTRO DE ESFERA, PVC, SOLDÁVEL, COM VOLANTE, DN 32 MM - FORNECIMENTO E INSTALAÇÃO. AF_08/2021	UN	80	R$	65,47	R$	5.237,60	0,10%	97,77%
1.9.0.26.	CABO DE COBRE FLEXÍVEL ISOLADO, 10 MM², ANTI-CHAMA 0,6/1,0 KV, PARA DISTRIBUIÇÃO - FORNECIMENTO E INSTALAÇÃO. AF_10/2020	M	332	R$	14,89	R$	4.943,60	0,09%	97,86%
1.9.0.9.	LÂMPADA COMPACTA DE LED 10 W, BASE E27 - FORNECIMENTO E INSTALAÇÃO. AF_09/2024	UN	280	R$	16,04	R$	4.491,20	0,08%	97,94%
1.10.0.1.	JOELHO 90 GRAUS COM BUCHA DE LATÃO, PVC, SOLDÁVEL, DN 25MM, X 1/2 INSTALADO EM RAMAL OU SUB-RAMAL DE ÁGUA - FORNECIMENTO E INSTALAÇÃO. AF_06/2022	UN	280	R$	15,69	R$	4.393,20	0,08%	98,02%
1.3.2.6.	REATERRO MANUAL DE VALAS, COM COMPACTADOR DE SOLOS DE PERCUSSÃO. AF_08/2023	M3	128,4	R$	33,24	R$	4.268,00	0,08%	98,10%
1.10.0.15.	TUBO, PVC, SOLDÁVEL, DE 25MM, INSTALADO EM RAMAL DE DISTRIBUIÇÃO DE ÁGUA - FORNECIMENTO E INSTALAÇÃO. AF_06/2022	M	270	R$	15,23	R$	4.112,00	0,08%	98,18%

FOLHAS: 43
PROC: 03 /2026
Ass:

1.1.0.1.	FORNECIMENTO E INSTALAÇÃO DE PLACA DE OBRA COM CHAPA GALVANIZADA E ESTRUTURA DE MADEIRA. AF_03/2022_PS	M2	6,48	R$ 567,45	R$ 3.677,08	0,07%	98,25%
1.11.0.9.	TUBO PVC, SERIE NORMAL, ESGOTO PREDIAL, DN 40 MM, FORNECIDO E INSTALADO EM RAMAL DE DESCARGA OU RAMAL DE ESGOTO SANITÁRIO. AF_08/2022	M	134	R$ 25,88	R$ 3.468,00	0,06%	98,31%
1.10.0.3.	JOELHO 90 GRAUS, PVC, SOLDÁVEL, DN 25MM, INSTALADO EM RAMAL DE DISTRIBUIÇÃO DE ÁGUA - FORNECIMENTO E INSTALAÇÃO. AF_06/2022	UN	320	R$ 10,64	R$ 3.404,80	0,06%	98,37%
1.10.0.25.	JOELHO 90 GRAUS, PVC, SOLDÁVEL, DN 25MM, INSTALADO EM RAMAL DE DISTRIBUIÇÃO DE ÁGUA - FORNECIMENTO E INSTALAÇÃO. AF_06/2022	UN	320	R$ 10,64	R$ 3.404,80	0,06%	98,43%
1.7.0.16.	PINTURA LÁTEX ACRÍLICA STANDARD, APLICAÇÃO MANUAL EM TETO, DUAS DEMÃOS. AF_04/2023	M2	177,6	R$ 18,75	R$ 3.241,20	0,06%	98,49%
1.9.0.20.	CAIXA RETANGULAR 4" X 2" ALTA (2,00 M DO PISO), PVC, INSTALADA EM PAREDE - FORNECIMENTO E INSTALAÇÃO. AF_03/2023	UN	80	R$ 39,88	R$ 3.190,40	0,06%	98,55%
1.10.0.8.	REGISTRO DE PRESSÃO BRUTO, LATÃO, ROSCÁVEL, 3/4", COM ACABAMENTO E CANOPLA CROMADOS - FORNECIMENTO E INSTALAÇÃO. AF_08/2021	UN	40	R$ 77,83	R$ 3.113,20	0,06%	98,61%
1.13.0.3.	LIMPEZA DE CONTRAPISO COM VASSOURA A SECO. AF_04/2019	M2	646	R$ 4,65	R$ 3.004,00	0,06%	98,66%
1.13.0.4.	LIMPEZA DE FORRO REMOVÍVEL COM PANO ÚMIDO. AF_04/2019	M2	1436	R$ 2,02	R$ 2.900,80	0,05%	98,72%
1.10.0.31.	TUBO, PVC, SOLDÁVEL, DE 25MM, INSTALADO EM RAMAL DE DISTRIBUIÇÃO DE ÁGUA - FORNECIMENTO E INSTALAÇÃO. AF_06/2022	M	176	R$ 15,23	R$ 2.680,40	0,05%	98,77%
1.10.0.4.	ADAPTADOR CURTO COM BOLSA E ROSCA PARA REGISTRO, PVC, SOLDÁVEL, DN 25MM X 3/4, INSTALADO EM RAMAL OU SUB-RAMAL DE ÁGUA - FORNECIMENTO E INSTALAÇÃO. AF_06/2022	UN	320	R$ 8,07	R$ 2.582,40	0,05%	98,81%
1.10.0.3.	TE, PVC, SOLDÁVEL, DN 25MM, INSTALADO EM RAMAL OU SUB-RAMAL DE ÁGUA - FORNECIMENTO E INSTALAÇÃO. AF_06/2022	UN	160	R$ 16,06	R$ 2.569,60	0,05%	98,86%
1.10.0.11.	ENGATE FLEXÍVEL EM PLÁSTICO BRANCO, 1/2" X 40CM - FORNECIMENTO E INSTALAÇÃO. AF_01/2020	UN	160	R$ 15,90	R$ 2.544,00	0,05%	98,91%
1.10.0.23.	ADAPTADOR COM FLANGE E ANEL DE VEDAÇÃO, PVC, SOLDÁVEL, DN 32 MM X 1", INSTALADO EM RESERVAÇÃO PREDIAL DE ÁGUA - FORNECIMENTO E INSTALAÇÃO. AF_04/2024	UN	80	R$ 31,47	R$ 2.517,60	0,05%	98,95%
1.10.0.29.	TE, PVC, SOLDÁVEL, DN 32MM, INSTALADO EM RAMAL DE DISTRIBUIÇÃO DE ÁGUA - FORNECIMENTO E INSTALAÇÃO. AF_06/2022	UN	120	R$ 20,62	R$ 2.474,40	0,05%	99,00%
1.11.0.14.	CAIXA SIFONADA, PVC, DN 100 X 100 X 50 MM, JUNTA ELÁSTICA, FORNECIDA E INSTALADA EM RAMAL DE DESCARGA OU EM RAMAL DE ESGOTO SANITÁRIO. AF_08/2022	UN	40	R$ 61,34	R$ 2.453,60	0,04%	99,04%
1.11.0.11.	TUBO PVC, SERIE NORMAL, ESGOTO PREDIAL, DN 50 MM, FORNECIDO E INSTALADO EM PRUMADA DE ESGOTO SANITÁRIO OU VENTILAÇÃO. AF_08/2022	M	160	R$ 15,01	R$ 2.401,60	0,04%	99,09%
1.10.0.26.	JOELHO 90 GRAUS, PVC, SOLDÁVEL, DN 32MM, INSTALADO EM RAMAL DE DISTRIBUIÇÃO DE ÁGUA - FORNECIMENTO E INSTALAÇÃO. AF_06/2022	UN	160	R$ 14,75	R$ 2.360,00	0,04%	99,13%
1.9.0.14.	TOMADA ALTA DE EMBUTIR (1 MÓDULO), 2P+T 20 A, INCLUINDO SUPORTE E PLACA - FORNECIMENTO E INSTALAÇÃO. AF_03/2023	UN	40	R$ 56,90	R$ 2.276,00	0,04%	99,17%
1.9.0.16.	CAMPAINHA CIGARRA (1 MÓDULO), 10A/250V, INCLUINDO SUPORTE E PLACA - FORNECIMENTO E INSTALAÇÃO. AF_03/2023	UN	40	R$ 56,08	R$ 2.243,20	0,04%	99,21%
1.7.0.20.	LIXAMENTO DE MADEIRA PARA APLICAÇÃO DE FUNDO OU PINTURA. AF_01/2021	M2	840	R$ 2,57	R$ 2.158,80	0,04%	99,25%
1.9.0.11.	INTERRUPTOR SIMPLES (2 MÓDULOS), 10A/250V, INCLUINDO SUPORTE E PLACA - FORNECIMENTO E INSTALAÇÃO. AF_03/2023	UN	40	R$ 53,78	R$ 2.151,20	0,04%	99,29%
1.11.0.7.	JUNÇÃO DE REDUÇÃO INVERTIDA, PVC, SÉRIE NORMAL, ESGOTO PREDIAL, DN 100 X 50 MM, JUNTA ELÁSTICA, FORNECIDO E INSTALADO EM RAMAL DE DESCARGA OU RAMAL DE ESGOTO SANITÁRIO. AF_08/2022	UN	40	R$ 51,45	R$ 2.058,00	0,04%	99,33%
1.8.0.1.	COMPACTAÇÃO MECÂNICA DE SOLO PARA EXECUÇÃO DE RADIER, PISO DE CONCRETO OU LAJE SOBRE SOLO, COM COMPACTADOR DE SOLOS TIPO PLACA VIBRATÓRIA. AF_09/2021	M2	2154,8	R$ 0,88	R$ 1.896,40	0,03%	99,36%
1.10.0.24.	TORNEIRA DE BOIA PARA CAIXA D'ÁGUA, ROSCÁVEL, 3/4" - FORNECIMENTO E INSTALAÇÃO. AF_08/2021	UN	40	R$ 45,44	R$ 1.817,60	0,03%	99,40%
1.11.0.2.	JOELHO 45 GRAUS, PVC, SERIE NORMAL, ESGOTO PREDIAL, DN 50 MM, JUNTA ELÁSTICA, FORNECIDO E INSTALADO EM RAMAL DE DESCARGA OU RAMAL DE ESGOTO SANITÁRIO. AF_08/2022	UN	80	R$ 19,48	R$ 1.558,40	0,03%	99,43%
1.3.1.2.	PREPARO DE FUNDO DE VALA COM LARGURA MENOR QUE 1,5 M (ACERTO DO SOLO NATURAL). AF_08/2020	M2	187,2	R$ 8,17	R$ 1.529,60	0,03%	99,45%

FOLHAS: 44
PROC: 03 / 2026
ASS:

1.11.0.1.	JOELHO 45 GRAUS, PVC, SERIE NORMAL, ESGOTO PREDIAL, DN 40 MM, JUNTA SOLDÁVEL, FORNECIDO E INSTALADO EM RAMAL DE DESCARGA OU RAMAL DE ESGOTO SANITÁRIO. AF_08/2022	UN	120	R$	12,48	R$	1.497,60	0,03%	99,48%
1.7.0.2.	CHAPISCO APLICADO NO TETO OU EM ALVENARIA E ESTRUTURA, COM ROLO PARA TEXTURA ACRÍLICA. ARGAMASSA TRAÇO 1:4 E EMULSÃO POLIMÉRICA (ADESIVO) COM PREPARO EM BETONEIRA 400L. AF_10/2022	M2	177,6	R$	8,24	R$	1.463,60	0,03%	99,51%
1.10.0.14.	REGISTRO DE GAVETA BRUTO, LATÃO, ROSCÁVEL, 3/4" - FORNECIMENTO E INSTALAÇÃO. AF_08/2021	UN	40	R$	34,82	R$	1.392,80	0,03%	99,53%
1.13.0.8.	LIMPEZA DE REVESTIMENTO CERÂMICO EM PAREDE UTILIZANDO DETERGENTE NEUTRO E ESCOVAÇÃO MANUAL. AF_04/2019	M2	636,8	R$	2,16	R$	1.375,60	0,03%	99,56%
1.9.0.15.	INTERRUPTOR PULSADOR CAMPAINHA (1 MÓDULO), 10A/250V, INCLUINDO SUPORTE E PLACA - FORNECIMENTO E INSTALAÇÃO. AF_03/2023	UN	40	R$	34,23	R$	1.369,20	0,03%	99,58%
1.11.0.5.	JOELHO 90 GRAUS, PVC, SERIE NORMAL, ESGOTO PREDIAL, DN 100 MM, JUNTA ELÁSTICA, FORNECIDO E INSTALADO EM RAMAL DE DESCARGA OU RAMAL DE ESGOTO SANITÁRIO. AF_08/2022	UN	40	R$	33,87	R$	1.354,80	0,02%	99,61%
1.10.0.5.	TUBO, PVC, SOLDÁVEL, DE 25MM, INSTALADO EM PRUMADA DE ÁGUA - FORNECIMENTO E INSTALAÇÃO. AF_06/2022	M	204	R$	6,40	R$	1.305,60	0,02%	99,63%
1.11.0.6.	TE, PVC, SERIE NORMAL, ESGOTO PREDIAL, DN 50 X 50 MM, JUNTA ELÁSTICA, FORNECIDO E INSTALADO EM RAMAL DE DESCARGA OU RAMAL DE ESGOTO SANITÁRIO. AF_08/2022	UN	40	R$	29,78	R$	1.191,20	0,02%	99,65%
1.9.0.4.	DISJUNTOR MONOPOLAR TIPO DIN, CORRENTE NOMINAL DE 50A - FORNECIMENTO E INSTALAÇÃO. AF_10/2020	UN	40	R$	29,23	R$	1.169,20	0,02%	99,68%
1.9.0.1.	DISJUNTOR MONOPOLAR TIPO DIN, CORRENTE NOMINAL DE 10A - FORNECIMENTO E INSTALAÇÃO. AF_10/2020	UN	80	R$	13,24	R$	1.059,20	0,02%	99,70%
1.7.0.15.	FUNDO SELADOR ACRÍLICO, APLICAÇÃO MANUAL EM TETO, UMA DEMÃO. AF_04/2023	M2	177,6	R$	5,89	R$	1.046,00	0,02%	99,71%
1.11.0.16.	RALO SECO CÔNICO, PVC, DN 100 X 40 MM, JUNTA SOLDÁVEL, FORNECIDO E INSTALADO EM RAMAL DE DESCARGA OU EM RAMAL DE ESGOTO SANITÁRIO. AF_08/2022	UN	40	R$	25,46	R$	1.018,40	0,02%	99,73%
1.11.0.3.	JOELHO 90 GRAUS, PVC, SERIE NORMAL, ESGOTO PREDIAL, DN 40 MM, JUNTA SOLDÁVEL, FORNECIDO E INSTALADO EM RAMAL DE DESCARGA OU RAMAL DE ESGOTO SANITÁRIO. AF_08/2022	UN	80	R$	12,24	R$	979,20	0,02%	99,75%
1.13.0.9.	LIMPEZA DE TANQUE OU LAVATÓRIO DE LOUÇA ISOLADO, INCLUSIVE METAIS CORRESPONDENTES. AF_04/2019	UN	80	R$	12,15	R$	972,00	0,02%	99,77%
1.11.0.15.	RALO SIFONADO REDONDO, PVC, DN 100 X 40 MM, JUNTA SOLDÁVEL, FORNECIDO E INSTALADO EM RAMAL DE DESCARGA OU EM RAMAL DE ESGOTO SANITÁRIO. AF_08/2022	UN	40	R$	24,26	R$	970,40	0,02%	99,79%
1.10.0.22.	ADAPTADOR COM FLANGE E ANEL DE VEDAÇÃO, PVC, SOLDÁVEL, DN 25 MM X 3/4", INSTALADO EM RESERVAÇÃO PREDIAL DE ÁGUA - FORNECIMENTO E INSTALAÇÃO. AF_04/2024	UN	40	R$	23,60	R$	944,00	0,02%	99,80%
1.10.0.30.	TÊ DE REDUÇÃO, PVC, SOLDÁVEL, DN 32MM X 25MM, INSTALADO EM RAMAL DE DISTRIBUIÇÃO DE ÁGUA - FORNECIMENTO E INSTALAÇÃO. AF_06/2022	UN	40	R$	22,67	R$	906,80	0,02%	99,82%
1.13.0.7.	LIMPEZA DE PORTA DE MADEIRA. AF_04/2019	M2	672	R$	1,32	R$	887,20	0,02%	99,84%
1.10.0.17.	JOELHO 90 GRAUS, PVC, SOLDÁVEL, DN 25MM, INSTALADO EM RAMAL DE DISTRIBUIÇÃO DE ÁGUA - FORNECIMENTO E INSTALAÇÃO. AF_06/2022	UN	80	R$	10,64	R$	851,20	0,02%	99,85%
1.9.0.17.	SUPORTE PARAFUSADO COM ESPELHO / PLACA DE ENCAIXE 4" X 2" BAIXO (0,30 M DO PISO) PARA PONTO ELÉTRICO - FORNECIMENTO E INSTALAÇÃO.	UN	80	R$	10,07	R$	805,60	0,01%	99,87%
1.10.0.16.	TUBO, PVC, SOLDÁVEL, DE 25MM, INSTALADO EM PRUMADA DE ÁGUA - FORNECIMENTO E INSTALAÇÃO. AF_06/2022	M	120	R$	6,40	R$	768,00	0,01%	99,88%
1.10.0.28.	BUCHA DE REDUÇÃO, CURTA, PVC, SOLDÁVEL, DN 32 X 25 MM, INSTALADO EM RAMAL DE DISTRIBUIÇÃO DE ÁGUA - FORNECIMENTO E INSTALAÇÃO. AF_06/2022	UN	80	R$	8,87	R$	709,60	0,01%	99,89%
1.10.0.27.	JOELHO 45 GRAUS, PVC, SOLDÁVEL, DN 32MM, INSTALADO EM RAMAL DE DISTRIBUIÇÃO DE ÁGUA - FORNECIMENTO E INSTALAÇÃO. AF_06/2022	UN	40	R$	16,79	R$	671,60	0,01%	99,91%
1.13.0.5.	LIMPEZA DE JANELA DE VIDRO COM CAIXILHO EM AÇO/ALUMÍNIO/PVC. AF_04/2019	M2	160	R$	4,01	R$	641,60	0,01%	99,92%
1.13.0.2.	LIMPEZA DE BANCADA DE PEDRA (MÁRMORE OU GRANITO). AF_04/2019	M2	28,8	R$	22,20	R$	639,20	0,01%	99,93%
1.9.0.3.	DISJUNTOR MONOPOLAR TIPO DIN, CORRENTE NOMINAL DE 25A - FORNECIMENTO E INSTALAÇÃO. AF_10/2020	UN	40	R$	15,66	R$	626,40	0,01%	99,94%

FOLHAS: 115
PROC: 03 /2026
ASS:

1.10.0.18.	TE, PVC, SOLDÁVEL, DN 25MM, INSTALADO EM RAMAL DE DISTRIBUIÇÃO DE ÁGUA - FORNECIMENTO E INSTALAÇÃO. AF_06/2022	UN	40	R$ 14,71	R$ 588,40	0,01%	99,95%
1.8.0.10.	COMPACTAÇÃO MECÂNICA DE SOLO PARA EXECUÇÃO DE RADIER, PISO DE CONCRETO OU LAJE SOBRE SOLO, COM COMPACTADOR DE SOLOS TIPO PLACA VIBRATÓRIA. AF_09/2021	M2	646	R$ 0,88	R$ 568,40	0,01%	99,96%
1.9.0.2.	DISJUNTOR MONOPOLAR TIPO DIN, CORRENTE NOMINAL DE 16A - FORNECIMENTO E INSTALAÇÃO. AF_10/2020	UN	40	R$ 14,06	R$ 562,40	0,01%	99,97%
1.11.0.8.	TERMINAL DE VENTILAÇÃO, PVC, SÉRIE NORMAL, ESGOTO PREDIAL, DN 50 MM, JUNTA SOLDÁVEL, FORNECIDO E INSTALADO EM PRUMADA DE ESGOTO SANITÁRIO OU VENTILAÇÃO. AF_08/2022	UN	40	R$ 12,13	R$ 485,20	0,01%	99,98%
1.10.0.21.	FURO EM CAIXA D'ÁGUA COM ESPESSURA DE 2 ATÉ 5 MM E DIÂMETRO DE 32 MM. AF_06/2021	UN	80	R$ 6,05	R$ 484,00	0,01%	99,99%
1.13.0.1.	LIMPEZA DE BACIA SANITÁRIA, BIDÊ OU MICTÓRIO EM LOUÇA, INCLUSIVE METAIS CORRESPONDENTES. AF_04/2019	UN	40	R$ 7,25	R$ 290,00	0,01%	100,00%
1.10.0.20.	FURO EM CAIXA D'ÁGUA COM ESPESSURA DE 2 ATÉ 5 MM E DIÂMETRO DE 25 MM. AF_06/2021	UN	40	R$ 5,36	R$ 214,40	0,00%	100,00%

ANA PAULA ARAUJO ASSUNCAO: 05135078339

Assinado digitalmente por ANA PAULA ARAUJO ASSUNCAO:05135078339
DN: C=BR, O=ICP-Brasil, OU=Secretaria da Receita Federal do Brasil - RFB, OU=RFB e-CPF A1, OU=ACVALID RFB MS, OU=AR FACELID CERTIFICADORA DIGITAL, OU=Presencial, OU=06220310000187, CN=ANA PAULA ARAUJO ASSUNCAO:05135078339
Razão: Eu sou o autor deste documento
Localização:
Data: 2026-03-17 09:02:54

FOLHAS: 46
PROC: 03/2026
Ass:

ENCARGOS SOCIAIS

Prefeitura de COLINAS
Pra fazer muito mais

MARANHÃO - VIGÊNCIA A PARTIR DE 01/2025			
CÓDIGO	DESCRIÇÃO	SEM DESONERAÇÃO	
		HORISTA %	MENSALISTA %
GRUPO A			
A1	INSS	20,00%	20,00%
A2	SESI	1,50%	1,50%
A3	SENAI	1,00%	1,00%
A4	INCRA	0,20%	0,20%
A5	SEBRAE	0,60%	0,60%
A6	Salário Educação	2,50%	2,50%
A7	Seguro Contra Acidentes de Trabalho	3,00%	3,00%
A8	FGTS	8,00%	8,00%
A9	SECONCI	0,00%	0,00%
A	TOTAL	36,80%	36,80%
GRUPO B			
B1	Repouso semanal remunerado	17,88%	não incide
B2	Feriados	3,95%	não incide
B3	Auxílio - Enfermidade	0,86%	0,65%
B4	13º Salário	10,97%	8,33%
B5	Licença Paternidade	0,07%	0,05%
B6	Faltas Justificadas	0,73%	0,56%
B7	Dias de Chuvas	1,56%	não incide
B8	Auxílio Acidente de Trabalho	0,10%	0,07%
B9	Férias Gozadas	11,16%	8,48%
B10	Sálario Maternidade	0,03%	0,03%
B	TOTAL	47,31%	18,17%
GRUPO C			
C1	Aviso Prévio Indenizado	4,55%	3,46%
C2	Aviso Prévio Trabalhado	0,11%	0,08%
C3	Férias Indenizadas	3,17%	2,41%
C4	Depósito de Recisão Sem justa Causa	2,60%	1,98%
C5	Indenização Adicional	0,38%	0,29%
C	TOTAL	10,81%	8,22%
GRUPO D			
D1	Reincidência do Grupo A sobre o Grupo B	17,41%	6,69%
D2	Reincidência de Grupo A sobre Aviso Prévio Trabalhado e Reincidência do FGTS sobre Aviso Prévio indenizado	0,40%	0,31%
D	TOTAL	17,81%	7,00%
TOTAL (A+B+C+D)		112,73%	70,19%

ANA PAULA ARAUJO ASSUNCAO: 05135078339

CRONOGRAMA - INFRAESTRUTURA

Prefeitura de COLINAS
Pra fazer muito mais

I. Informações Gerais

Obra/Projeto:
PROJETO DE INFRAESTRUTURA NO MUNICIPIO DE COLINAS/MA

Proponente:
PREFEITURA DE COLINAS

Local / Implantação:
MUNICÍPIO DE COLINAS

Data:
15/09/2025

ITEM	DESCRIÇÃO	30 dias	60 dias	90 dias	120 dias	150 dias	180 dias	210 dias	240 dias	270 dias	300 dias
1.0	SERVIÇOS PRELIMINARES	100%									
2.0	TERRAPLANAGEM	50%	50%								
3.0	MELHORAMENTO DE VIAS	10,0%	10,0%	10,0%	10,0%	10,0%	10,0%	10,0%	10,0%	10,0%	10,0%
4.0	DRENAGEM SUPERFICIAL								50%	25%	25%
5.0	REDE DE ABASTECIMENTO DE ÁGUA	10,0%	10,0%	10,0%	10,0%	10,0%	10,0%	10,0%	10,0%	10,0%	10,0%
6.0	REDE DE DISTIBUIÇÃO DE ENERGIA ELÉTRICA	10,0%	10,0%	10,0%	10,0%	10,0%	10,0%	10,0%	10,0%	10,0%	10,0%
7.0	CALÇADA								50,0%	25%	25%
8.0	ACESSIBILIDADE									50%	50%
9.0	SERVIÇOS FINAIS										100%

ANA PAULA ARAUJO ASSUNCAO:05135078339
Assinado digitalmente por ANA PAULA ARAUJO ASSUNCAO:05135078339
DN: C=BR, O=ICP-Brasil, OU=Secretaria da Receita Federal do Brasil - RFB, OU=RFB e-CPF A1, OU=AC VALID RFB V5, OU=AR PAULO CERTIFICADORA DIGITAL, OU=Presencial, OU=29432274000197, CN=ANA PAULA ARAUJO ASSUNCAO:05135078339
Razão: Eu sou o autor deste documento
Localização:
Data: 2025-09-15 14:10:58

RENATO DE SOUSA SANTOS:91233380320
Assinado digitalmente por RENATO DE SOUSA SANTOS:91233380320
DN: cn=RENATO DE SOUSA SANTOS:91233380320, c=BR, o=ICP-Brasil, ou=Certificado PF A1
Motivo: Eu sou o autor deste documento
Local:
Data: 2025-09-15 18:17:06-00

FOLHAS: 04
PROC: 03 / 11 / 2026
ASS:

A. DOCUMENTAÇÃO DA PROPOSTA

Dados do Contrato (Inicial)	
Fonte de recursos:	OGU
Proponente/Tomador:	PREFEITURA MUNICIPAL DE COLINAS
Município/UF:	COLINAS - MA
Nº da Operação (0000000-00):	56000006805/2025
Nº do TransfereGOV (000000):	039566/2025
Valor do Repasse Contratado (R$):	5.600.000,00
Valor de Contrapartida Contratada (R$):	0,00
% mínimo de Contrapartida:	0,00%
R$ mínimo de Contrapartida (se houver):	
% máximo de Contrapartida:	

Dados do Empreendimento e Orçamento	
Nome/apelido:	Provisão habitacional no Município de Colinas/MA
Descrição do Objeto do Lote / CTEF:	Provisão habitacional no Município de Colinas/MA
Regime previdenciário previsto para a obra:	NÃO DESONERADO
Data base do Orçamento:	05-2025

Responsável pelo Orçamento	
Nome:	ANA PAULA ARAUJO ASSUNÇÃO
CREA/CAU:	A187028-9
ART/RRT:	
Data do preenchimento:	17/09/2025

Responsável pelo Tomador (Prefeito, no caso de Municípios)	
Nome:	Renato de Sousa Santos
Cargo:	Prefeito

Arredondamento das frentes:	TransfereGOV

B. RESULTADO DO PROCESSO LICITATÓRIO

Licitação	
Data de emissão dos documentos de licitação:	
Nº do CTEF (contrato com empresa):	
Nome da empresa:	
CNPJ da empresa:	
Regime de execução do CTEF:	(SELECIONAR)
Data base do CTEF:	

C. ACOMPANHAMENTO DO EMPREENDIMENTO

Dados da obra	
Data do Início da Obra:	
Data de fechamento do RRE:	

Responsável pela Fiscalização	
Nome:	
Profissão:	
CREA/CAU (para obras/projetos):	
ART/RRT (para obras/projetos):	

ANA PAULA ARAUJO ASSUNCAO: 05135078339

Assinado digitalmente por ANA PAULA ARAUJO ASSUNCAO:05135078339
DN: C=BR, O=ICP-Brasil, OU=Secretaria da Receita Federal do Brasil - RFB, OU=RFB e-CPF A1, OU=AC VALID RFB v5, OU=AR FACILID CERTIFICADORA DIGITAL, OU=Presencial, OU=29422374000187, CN=ANA PAULA ARAUJO ASSUNCAO:05135078339
Razão: Eu sou o autor desse documento
Localização:
Data: 2025-09-17 08:58:06

ASS:
PROC: 03/2026
FOLHAS: 08

CAIXA

Quadro de Composição do BDI

Grau de Sigilo
#PUBLICO

Nº OPERAÇÃO	Nº TRANSFEREGOV	PROPONENTE / TOMADOR
56000006805/2025	039566/2025	PREFEITURA MUNICIPAL DE COLINAS

APELIDO DO EMPREENDIMENTO / DESCRIÇÃO DO LOTE

Provisão habitacional no Município de Colinas/MA / Provisão habitacional no Município de Colinas/MA

Conforme legislação tributária municipal, definir estimativa de percentual da base de cálculo para o ISS:	100,00%
Sobre a base de cálculo, definir a respectiva alíquota do ISS (entre 2% e 5%):	5,00%

BDI 1

TIPO DE OBRA

Construção e Reforma de Edifícios

Itens	Siglas	% Adotado
Administração Central	AC	3,00%
Seguro e Garantia	SG	0,80%
Risco	R	0,97%
Despesas Financeiras	DF	0,59%
Lucro	L	5,03%
Tributos (impostos COFINS 3%, e PIS 0,65%)	CP	3,65%
Tributos (ISS, variável de acordo com o município)	ISS	5,00%
Tributos (Contribuição Previdenciária sobre a Receita Bruta - Lei 12.546 de 14/12/2011 - Desoneração)	CPRB	0,00%
BDI SEM desoneração (Fórmula Acórdão TCU)	BDI PAD	**21,17%**

Os valores de BDI foram calculados com o emprego da fórmula:

$$BDI = \frac{(1+AC+S+R+G)*(1+DF)*(1+L)}{(1-CP-ISS-CRPB)} - 1$$

Declaro para os devidos fins que, conforme legislação tributária municipal, a base de cálculo deste tipo de obra corresponde à 100%, com a respectiva alíquota de 5%.

Declaro para os devidos fins que o regime de Contribuição Previdenciária sobre a Receita Bruta adotado para elaboração do orçamento foi SEM Desoneração, e que esta é a alternativa mais adequada para a Administração Pública.

Observações:

COLINAS - MA
Local

quarta-feira, 17 de setembro de 2025
Data

ANA PAULA ARAUJO ASSUNCAO: 05135078339

Assinado digitalmente por ANA PAULA ARAUJO ASSUNCAO:05135078339
CN=ANA PAULA ARAUJO ASSUNCAO:05135078339

Responsável Técnico
Nome: ANA PAULA ARAUJO ASSUNÇÃO
CREA/CAU: A187028-9
ART/RRT: 0

ASS:
PROC: 03/2026
FOLHAS: 09

CAIXA

PO - PLANILHA ORÇAMENTÁRIA
Orçamento Base para Licitação - OGU

Grau de Sigilo
#PUBLICO

Nº OPERAÇÃO	Nº TransfereGOV	PROPONENTE / TOMADOR	APELIDO DO EMPREENDIMENTO			
56000006805/2025	039566/2025	PREFEITURA MUNICIPAL DE COLINAS	Provisão habitacional no Município de Colinas/MA			
LOCALIDADE SINAPI	**DATA BASE**	**DESCRIÇÃO DO LOTE**	**MUNICÍPIO / UF**	**BDI 1**	**BDI 2**	**BDI 3**
SAO LUIS	05-25 (N DES.)	Provisão habitacional no Município de Colinas/MA	COLINAS - MA	21,17%	0,00%	0,00%

Item	Fonte	Código	Descrição	Unidade	Quantidade	Custo Unitário (sem BDI) (R$)	BDI (%)	Preço Unitário (com BDI) (R$)	Preço Total (R$)	RECURSO
Provisão habitacional no Município de Colinas/MA									5.460.000,00	
1.			Construção de 40 unidades Habitacionais					-	5.460.000,00	
1.1.			SERVIÇOS PRELIMINARES)					-	3.677,08	
1.1.0.1.	SINAPI	103689	FORNECIMENTO E INSTALAÇÃO DE PLACA DE OBRA COM CHAPA GALVANIZADA E ESTRUTURA DE MADEIRA. AF_03/2022_PS	M2	6,48	468,31	BDI 1	567,45	3.677,08	RA
1.2.			ADMINISTRAÇÃO LOCAL					-	52.340,52	
1.2.0.1.	Composição	CP 1	ADMINISTRAÇÃO LOCAL	MÊS	12,00	3.599,66	BDI 1	4.361,71	52.340,52	RA
1.3.			FUNDAÇÕES					-	799.176,40	
1.3.1.			SAPATAS					-	303.130,00	
1.3.1.1.	SINAPI	96521	ESCAVAÇÃO MECANIZADA PARA BLOCO DE COROAMENTO OU SAPATA COM RETROESCAVADEIRA (INCLUINDO ESCAVAÇÃO PARA COLOCAÇÃO DE FÔRMAS). AF_01/2024	M3	349,60	40,25	BDI 1	48,77	17.050,00	RA
1.3.1.2.	SINAPI	101616	PREPARO DE FUNDO DE VALA COM LARGURA MENOR QUE 1,5 M (ACERTO DO SOLO NATURAL). AF_08/2020	M2	187,20	6,74	BDI 1	8,17	1.529,60	RA
1.3.1.3.	SINAPI	96619	LASTRO DE CONCRETO MAGRO, APLICADO EM BLOCOS DE COROAMENTO OU SAPATAS, ESPESSURA DE 5 CM. AF_01/2024	M2	187,20	43,83	BDI 1	53,11	9.942,00	RA
1.3.1.4.	SINAPI	96541	FABRICAÇÃO, MONTAGEM E DESMONTAGEM DE FÔRMA PARA SAPATA, EM CHAPA DE MADEIRA COMPENSADA RESINADA, E=17 MM, 4 UTILIZAÇÕES. AF_01/2024	M2	582,40	192,49	BDI 1	233,24	135.838,80	RA
1.3.1.5.	SINAPI	104919	ARMAÇÃO DE SAPATA ISOLADA, VIGA BALDRAME E SAPATA CORRIDA UTILIZANDO AÇO CA-50 DE 10 MM - MONTAGEM. AF_01/2024	KG	2.028,00	13,77	BDI 1	16,69	33.847,20	RA
1.3.1.6.	SINAPI	104917	ARMAÇÃO DE SAPATA ISOLADA, VIGA BALDRAME E SAPATA CORRIDA UTILIZANDO AÇO CA-50 DE 6,3 MM - MONTAGEM. AF_01/2024	KG	1.068,00	16,61	BDI 1	20,13	21.498,80	RA
1.3.1.7.	SINAPI	104916	ARMAÇÃO DE SAPATA ISOLADA, VIGA BALDRAME E SAPATA CORRIDA UTILIZANDO AÇO CA-60 DE 5 MM - MONTAGEM. AF_01/2024	KG	512,00	17,84	BDI 1	21,62	11.069,60	RA
1.3.1.8.	Composição	96556_ADP-01	CONCRETAGEM DE SAPATA, FCK 20 MPA, COM USO DE JERICA - LANÇAMENTO, ADENSAMENTO E ACABAMENTO.	M3	56,40	920,80	BDI 1	1.115,73	62.927,20	RA
1.3.1.9.	SINAPI	93382	REATERRO MANUAL DE VALAS, COM COMPACTADOR DE SOLOS DE PERCUSSÃO. AF_08/2023	M3	283,60	27,43	BDI 1	33,24	9.426,80	RA
1.3.2.			BALDRAME					-	325.196,40	
1.3.2.1.	SINAPI	96527	ESCAVAÇÃO MANUAL PARA VIGA BALDRAME OU SAPATA CORRIDA (INCLUINDO ESCAVAÇÃO PARA COLOCAÇÃO DE FÔRMAS). AF_01/2024	M3	218,40	110,95	BDI 1	134,44	29.361,60	RA
1.3.2.2.	SINAPI	96619	LASTRO DE CONCRETO MAGRO, APLICADO EM BLOCOS DE COROAMENTO OU SAPATAS, ESPESSURA DE 5 CM. AF_01/2024	M2	273,20	43,83	BDI 1	53,11	14.509,60	RA
1.3.2.3.	SINAPI	96536	FABRICAÇÃO, MONTAGEM E DESMONTAGEM DE FÔRMA PARA VIGA BALDRAME, EM MADEIRA SERRADA, E=25 MM, 4 UTILIZAÇÕES. AF_01/2024	M2	1.143,20	76,90	BDI 1	93,18	106.523,20	RA

FOLHAS: 50
PROC: 03 / 2026
ASS:

CAIXA

PO - PLANILHA ORÇAMENTÁRIA
Orçamento Base para Licitação - OGU

Grau de Sigilo
#PUBLICO

Nº OPERAÇÃO	Nº TransfereGOV	PROPONENTE / TOMADOR	APELIDO DO EMPREENDIMENTO			
56000006805/2025	039566/2025	PREFEITURA MUNICIPAL DE COLINAS	Provisão habitacional no Município de Colinas/MA			
LOCALIDADE SINAPI	**DATA BASE**	**DESCRIÇÃO DO LOTE**	**MUNICÍPIO / UF**	**BDI 1**	**BDI 2**	**BDI 3**
SAO LUIS	05-25 (N DES.)	Provisão habitacional no Município de Colinas/MA	COLINAS - MA	21,17%	0,00%	0,00%

Item	Fonte	Código	Descrição	Unidade	Quantidade	Custo Unitário (sem BDI) (R$)	BDI (%)	Preço Unitário (com BDI) (R$)	Preço Total (R$)	↓ RECURSO
Provisão habitacional no Município de Colinas/MA									5.460.000,00	
1.3.2.4.	SINAPI	104918	ARMAÇÃO DE SAPATA ISOLADA, VIGA BALDRAME E SAPATA CORRIDA UTILIZANDO AÇO CA-50 DE 8 MM - MONTAGEM. AF_01/2024	KG	3.216,00	15,43	BDI 1	18,70	60.139,20	RA
1.3.2.5.	SINAPI	104917	ARMAÇÃO DE SAPATA ISOLADA, VIGA BALDRAME E SAPATA CORRIDA UTILIZANDO AÇO CA-50 DE 6,3 MM - MONTAGEM. AF_01/2024	KG	308,00	16,61	BDI 1	20,13	6.200,00	RA
1.3.2.6.	SINAPI	104916	ARMAÇÃO DE SAPATA ISOLADA, VIGA BALDRAME E SAPATA CORRIDA UTILIZANDO AÇO CA-60 DE 5 MM - MONTAGEM. AF_01/2024	KG	1.560,00	17,84	BDI 1	21,62	33.727,20	RA
1.3.2.7.	Composição	96555_ADP-01	CONCRETAGEM DE BLOCO DE COROAMENTO OU VIGA BALDRAME, FCK 20 MPA, COM USO DE JERICA - LANÇAMENTO, ADENSAMENTO E ACABAMENTO.	M3	76,40	761,20	BDI 1	922,35	70.467,60	RA
1.3.2.8.	SINAPI	93382	REATERRO MANUAL DE VALAS, COM COMPACTADOR DE SOLOS DE PERCUSSÃO. AF_08/2023	M3	128,40	27,43	BDI 1	33,24	4.268,00	RA
1.3.3.			IMPERMEABILIZAÇÃO					-	170.850,00	
1.3.3.1.	SINAPI	87878	CHAPISCO APLICADO EM ALVENARIAS E ESTRUTURAS DE CONCRETO INTERNAS, COM COLHER DE PEDREIRO. ARGAMASSA TRAÇO 1:3 COM PREPARO MANUAL. AF_10/2022	M2	1.358,00	5,40	BDI 1	6,54	8.881,20	RA
1.3.3.2.	SINAPI	98562	IMPERMEABILIZAÇÃO DE SUPERFÍCIE COM ARGAMASSA DE CIMENTO E AREIA, COM ADITIVO IMPERMEABILIZANTE, E = 1,5CM. AF_09/2023	M2	1.358,00	53,38	BDI 1	64,68	87.835,60	RA
1.3.3.3.	SINAPI	98557	IMPERMEABILIZAÇÃO DE SUPERFÍCIE COM EMULSÃO ASFÁLTICA, 2 DEMÃOS. AF_09/2023	M2	1.358,00	45,05	BDI 1	54,59	74.133,20	RA
1.4.			SUPRAESTRUTURA					-	500.444,40	
1.4.0.1.	SINAPI	92427	MONTAGEM E DESMONTAGEM DE FÔRMA DE PILARES RETANGULARES E ESTRUTURAS SIMILARES, PÉ-DIREITO SIMPLES, EM CHAPA DE MADEIRA COMPENSADA RESINADA, 8 UTILIZAÇÕES. AF_09/2020	M2	575,60	66,15	BDI 1	80,15	46.134,40	RA
1.4.0.2.	Composição	92463_ADP-01	MONTAGEM E DESMONTAGEM DE FÔRMA DE VIGA, SEM ESCORAMENTO, PÉ-DIREITO SIMPLES, EM CHAPA DE MADEIRA RESINADA, 8 UTILIZAÇÕES.	M2	821,60	68,79	BDI 1	83,35	68.480,40	RA
1.4.0.3.	SINAPI	92463	MONTAGEM E DESMONTAGEM DE FÔRMA DE VIGA, ESCORAMENTO COM GARFO DE MADEIRA, PÉ-DIREITO SIMPLES, EM CHAPA DE MADEIRA RESINADA, 8 UTILIZAÇÕES. AF_09/2020	M2	165,20	137,75	BDI 1	166,91	27.573,60	RA
1.4.0.4.	SINAPI	92759	ARMAÇÃO DE PILAR OU VIGA DE ESTRUTURA CONVENCIONAL DE CONCRETO ARMADO UTILIZANDO AÇO CA-60 DE 5,0 MM - MONTAGEM. AF_06/2022	KG	2.816,00	15,10	BDI 1	18,30	51.532,80	RA
1.4.0.5.	SINAPI	92760	ARMAÇÃO DE PILAR OU VIGA DE ESTRUTURA CONVENCIONAL DE CONCRETO ARMADO UTILIZANDO AÇO CA-50 DE 6,3 MM - MONTAGEM. AF_06/2022	KG	600,00	14,30	BDI 1	17,33	10.398,00	RA

FOLHAS: 51
PROC: 03/2026
Ass:

CAIXA

PO - PLANILHA ORÇAMENTÁRIA
Orçamento Base para Licitação - OGU

Grau de Sigilo
#PUBLICO

Nº OPERAÇÃO	Nº TransfereGOV	PROPONENTE / TOMADOR	APELIDO DO EMPREENDIMENTO			
56000006805/2025	039566/2025	PREFEITURA MUNICIPAL DE COLINAS	Provisão habitacional no Município de Colinas/MA			
LOCALIDADE SINAPI	**DATA BASE**	**DESCRIÇÃO DO LOTE**	**MUNICÍPIO / UF**	**BDI 1**	**BDI 2**	**BDI 3**
SAO LUIS	05-25 (N DES.)	Provisão habitacional no Município de Colinas/MA	COLINAS - MA	21,17%	0,00%	0,00%

Item	Fonte	Código	Descrição	Unidade	Quantidade	Custo Unitário (sem BDI) (R$)	BDI (%)	Preço Unitário (com BDI) (R$)	Preço Total (R$)	RECURSO
Provisão habitacional no Município de Colinas/MA									5.460.000,00	
1.4.0.6.	SINAPI	92761	ARMAÇÃO DE PILAR OU VIGA DE ESTRUTURA CONVENCIONAL DE CONCRETO ARMADO UTILIZANDO AÇO CA-50 DE 8,0 MM - MONTAGEM. AF_06/2022	KG	2.612,00	13,45	BDI 1	16,30	42.575,60	RA
1.4.0.7.	SINAPI	92762	ARMAÇÃO DE PILAR OU VIGA DE ESTRUTURA CONVENCIONAL DE CONCRETO ARMADO UTILIZANDO AÇO CA-50 DE 10,0 MM - MONTAGEM. AF_06/2022	KG	3.424,00	12,01	BDI 1	14,55	49.819,20	RA
1.4.0.8.	SINAPI	101963	LAJE PRÉ-MOLDADA UNIDIRECIONAL, BIAPOIADA, PARA PISO, ENCHIMENTO EM CERÂMICA, VIGOTA CONVENCIONAL, ALTURA TOTAL DA LAJE (ENCHIMENTO+CAPA) = (8+4). AF_11/2020	M2	230,80	216,83	BDI 1	262,73	60.638,00	RA
1.4.0.9.	Composição	103669_ADP-01	CONCRETAGEM DE PILARES, FCK = 20 MPA, COM USO DE BALDES - LANÇAMENTO, ADENSAMENTO E ACABAMENTO.	M3	51,20	954,96	BDI 1	1.157,13	59.245,20	RA
1.4.0.10.	Composição	103682_ADP-01	CONCRETAGEM DE VIGAS E LAJES, FCK=20 MPA, PARA QUALQUER TIPO DE LAJE COM BALDES EM EDIFICAÇÃO TÉRREA - LANÇAMENTO, ADENSAMENTO E ACABAMENTO.	M3	71,20	974,20	BDI 1	1.180,44	84.047,20	RA
1.5.			PAREDES E PAINÉIS					-	885.401,60	
1.5.0.1.	SINAPI	103328	ALVENARIA DE VEDAÇÃO DE BLOCOS CERÂMICOS FURADOS NA HORIZONTAL DE 9X19X19 CM (ESPESSURA 9 CM) E ARGAMASSA DE ASSENTAMENTO COM PREPARO EM BETONEIRA. AF_12/2021	M2	3.460,00	96,51	BDI 1	116,94	404.612,40	RA
1.5.0.2.	SINAPI	105024	VERGA MOLDADA IN LOCO EM CONCRETO, ESPESSURA DE "10" CM. AF_03/2024	M	648,00	56,06	BDI 1	67,93	44.018,80	RA
1.5.0.3.	SINAPI	105030	CONTRAVERGA MOLDADA IN LOCO EM CONCRETO, ESPESSURA DE "10" CM. AF_03/2024	M	368,00	43,45	BDI 1	52,65	19.375,20	RA
1.5.0.4.	SINAPI	91338	PORTA DE ALUMÍNIO DE ABRIR COM LAMBRI, COM GUARNIÇÃO, FIXAÇÃO COM PARAFUSOS - FORNECIMENTO E INSTALAÇÃO. AF_12/2019	M2	134,40	888,53	BDI 1	1.076,63	144.699,20	RA
1.5.0.5.	SINAPI	94570	JANELA DE ALUMÍNIO DE CORRER COM 2 FOLHAS PARA VIDROS (VIDROS INCLUSOS), BATENTE/ REQUADRO 6 A 14 CM, ACABAMENTO COM ACETATO OU BRILHANTE, FIXAÇÃO COM PARAFUSO, SEM GUARNIÇÃO/ ALIZAR, DIMENSÕES 100X120 CM, VEDAÇÃO COM SILICONE, EXCLUSIVE CONTRAMARCO - FORNECIMENTO E INSTALAÇÃO. AF_11/2024	M2	104,00	355,84	BDI 1	431,17	44.841,60	RA
1.5.0.6.	SINAPI	94572	JANELA DE ALUMÍNIO DE CORRER COM 3 FOLHAS (2 VENEZIANAS E 1 FOLHA PARA VIDRO,VIDRO INCLUSO), BATENTE/ REQUADRO 6 A 14 CM, SEM ACABAMENTO, FIXAÇÃO COM PARAFUSO, SEM GUARNIÇÃO/ ALIZAR, DIMENSÕES 100X120 CM, VEDAÇÃO COM SILICONE, EXCLUSIVE CONTRAMARCO - FORNECIMENTO E INSTALAÇÃO. AF_11/2024	M2	112,00	508,29	BDI 1	615,89	68.979,60	RA

FOLHAS: 52
PROC: 03/2026
Ass:

CAIXA

PO - PLANILHA ORÇAMENTÁRIA
Orçamento Base para Licitação - OGU

Grau de Sigilo
#PUBLICO

Nº OPERAÇÃO	Nº TransfereGOV	PROPONENTE / TOMADOR	APELIDO DO EMPREENDIMENTO
56000006805/2025	039566/2025	PREFEITURA MUNICIPAL DE COLINAS	Provisão habitacional no Município de Colinas/MA

LOCALIDADE SINAPI	DATA BASE	DESCRIÇÃO DO LOTE	MUNICÍPIO / UF	BDI 1	BDI 2	BDI 3
SAO LUIS	05-25 (N DES.)	Provisão habitacional no Município de Colinas/MA	COLINAS - MA	21,17%	0,00%	0,00%

Item	Fonte	Código	Descrição	Unidade	Quantidade	Custo Unitário (sem BDI) (R$)	BDI (%)	Preço Unitário (com BDI) (R$)	Preço Total (R$)	RECURSO
Provisão habitacional no Município de Colinas/MA									5.450.000,00	
1.5.0.7.	SINAPI	94569	JANELA DE ALUMÍNIO TIPO MAXIM-AR, BATENTE/ REQUADRO 3 A 14 CM, VIDRO INCLUSO, FIXAÇÃO COM PARAFUSO, SEM GUARNIÇÃO/ ALIZAR, DIMENSÕES 60X80 (A X L) CM, SEM ACABAMENTO, VEDAÇÃO COM SILICONE, EXCLUSIVE CONTRAMARCO - FORNECIMENTO E INSTALAÇÃO. AF_11/2024	M2	19,20	672,69	BDI 1	815,10	15.650,00	RA
1.5.0.8.	SINAPI	91314	KIT DE PORTA DE MADEIRA PARA PINTURA, SEMI-OCA (LEVE OU MÉDIA), PADRÃO POPULAR, 80X210CM, ESPESSURA DE 3,5CM, ITENS INCLUSOS: DOBRADIÇAS, MONTAGEM E INSTALAÇÃO DO BATENTE, FECHADURA COM EXECUÇÃO DO FURO - FORNECIMENTO E INSTALAÇÃO. AF_12/2019	UN	120,00	985,01	BDI 1	1.193,54	143.224,80	RA
1.6.			COBERTURA E PROTEÇÕES					-	916.780,80	
1.6.0.1.	SINAPI	92541	TRAMA DE MADEIRA COMPOSTA POR RIPAS, CAIBROS E TERÇAS PARA TELHADOS DE ATÉ 2 ÁGUAS PARA TELHA CERÂMICA CAPA-CANAL, INCLUSO TRANSPORTE VERTICAL. AF_07/2019	M2	2.939,60	83,36	BDI 1	101,01	296.928,80	RA
1.6.0.2.	SINAPI	94447	TELHAMENTO COM TELHA CERÂMICA CAPA-CANAL, TIPO PAULISTA, COM ATÉ 2 ÁGUAS, INCLUSO TRANSPORTE VERTICAL. AF_07/2019	M2	2.939,60	48,87	BDI 1	59,22	174.083,20	RA
1.6.0.3.	SINAPI	102233	PINTURA IMUNIZANTE PARA MADEIRA, 1 DEMÃO. AF_01/2021	M2	4.152,00	12,30	BDI 1	14,90	61.864,80	RA
1.6.0.4.	SINAPI	94232	AMARRAÇÃO DE TELHAS CERÂMICAS OU DE CONCRETO. AF_07/2019	UN	21.040,00	3,01	BDI 1	3,65	76.796,00	RA
1.6.0.5.	SINAPI	94221	CUMEEIRA PARA TELHA CERÂMICA EMBOÇADA COM ARGAMASSA TRAÇO 1:2:9 (CIMENTO, CAL E AREIA) PARA TELHADOS COM ATÉ 2 ÁGUAS, INCLUSO TRANSPORTE VERTICAL. AF_07/2019	M	426,00	26,86	BDI 1	32,55	13.866,40	RA
1.6.0.6.	SINAPI	92548	FABRICAÇÃO E INSTALAÇÃO DE TESOURA INTEIRA EM MADEIRA NÃO APARELHADA, VÃO DE 6 M, PARA TELHA CERÂMICA OU DE CONCRETO, INCLUSO IÇAMENTO. AF_07/2019	UN	160,00	1.512,55	BDI 1	1.832,76	293.241,60	RA
1.7.			REVESTIMENTOS					-	787.346,40	
1.7.0.1.	SINAPI	87879	CHAPISCO APLICADO EM ALVENARIAS E ESTRUTURAS DE CONCRETO INTERNAS, COM COLHER DE PEDREIRO. ARGAMASSA TRAÇO 1:3 COM PREPARO EM BETONEIRA 400L. AF_10/2022	M2	5.444,00	4,85	BDI 1	5,88	32.010,80	RA
1.7.0.2.	SINAPI	87882	CHAPISCO APLICADO NO TETO OU EM ALVENARIA E ESTRUTURA, COM ROLO PARA TEXTURA ACRÍLICA. ARGAMASSA TRAÇO 1:4 E EMULSÃO POLIMÉRICA (ADESIVO) COM PREPARO EM BETONEIRA 400L. AF_10/2022	M2	177,60	6,80	BDI 1	8,24	1.463,60	RA
1.7.0.3.	SINAPI	87545	EMBOÇO, EM ARGAMASSA TRAÇO 1:2:8, PREPARO MECÂNICO, APLICADO MANUALMENTE EM PAREDES INTERNAS, PARA AMBIENTES COM ÁREA MENOR QUE 5M², E = 10MM, COM TALISCAS. AF_03/2024	M2	939,60	31,56	BDI 1	38,24	35.930,40	RA

FOLHAS: 53
PROC: 03 / 2026
ASS:

CAIXA

PO - PLANILHA ORÇAMENTÁRIA
Orçamento Base para Licitação - OGU

Grau de Sigilo
#PUBLICO

Nº OPERAÇÃO	Nº TransfereGOV	PROPONENTE / TOMADOR	APELIDO DO EMPREENDIMENTO			
56000006805/2025	039566/2025	PREFEITURA MUNICIPAL DE COLINAS	Provisão habitacional no Município de Colinas/MA			
LOCALIDADE SINAPI	**DATA BASE**	**DESCRIÇÃO DO LOTE**	**MUNICÍPIO / UF**	**BDI 1**	**BDI 2**	**BDI 3**
SAO LUIS	05-25 (N DES.)	Provisão habitacional no Município de Colinas/MA	COLINAS - MA	21,17%	0,00%	0,00%

Item	Fonte	Código	Descrição	Unidade	Quantidade	Custo Unitário (sem BDI) (R$)	BDI (%)	Preço Unitário (com BDI) (R$)	Preço Total (R$)	↓ RECURSO
Provisão habitacional no Município de Colinas/MA									5.450.000,00	
1.7.0.4.	SINAPI	87547	MASSA ÚNICA, EM ARGAMASSA TRAÇO 1:2:8, PREPARO MECÂNICO, APLICADA MANUALMENTE EM PAREDES INTERNAS DE AMBIENTES COM ÁREA ENTRE 5M² E 10M², E = 10MM, COM TALISCAS. AF_03/2024	M2	3.202,00	28,35	BDI 1	34,35	109.988,80	RA
1.7.0.5.	SINAPI	104958	MASSA ÚNICA, EM ARGAMASSA TRAÇO 1:2:8 PREPARO MECÂNICO, APLICADA MANUALMENTE EM PAREDES INTERNAS DE AMBIENTES COM ÁREA MAIOR QUE 10M², E = 10MM, COM TALISCAS. AF_03/2024	M2	1.302,40	25,04	BDI 1	30,34	39.514,80	RA
1.7.0.6.	SINAPI	90408	MASSA ÚNICA, EM ARGAMASSA TRAÇO 1:2:8, PREPARO MECÂNICO, APLICADA MANUALMENTE EM TETO, E = 10MM, COM TALISCAS. AF_03/2024	M2	177,60	34,57	BDI 1	41,89	7.439,60	RA
1.7.0.7.	SINAPI	87267	REVESTIMENTO CERÂMICO PARA PAREDES INTERNAS COM PLACAS TIPO ESMALTADA DE DIMENSÕES 20X20 CM APLICADAS A MEIA ALTURA DAS PAREDES. AF_02/2023_PE	M2	786,00	76,40	BDI 1	92,57	72.760,00	RA
1.7.0.8.	SINAPI	87265	REVESTIMENTO CERÂMICO PARA PAREDES INTERNAS COM PLACAS TIPO ESMALTADA DE DIMENSÕES 20X20 CM APLICADAS NA ALTURA INTEIRA DAS PAREDES. AF_02/2023_PE	M2	153,60	71,03	BDI 1	86,07	13.220,40	RA
1.7.0.9.	SINAPI	87905	CHAPISCO APLICADO EM ALVENARIA (COM PRESENÇA DE VÃOS) E ESTRUTURAS DE CONCRETO DE FACHADA, COM COLHER DE PEDREIRO. ARGAMASSA TRAÇO 1:3 COM PREPARO EM BETONEIRA 400L. AF_10/2022	M2	1.214,00	8,61	BDI 1	10,43	12.662,00	RA
1.7.0.10.	SINAPI	87894	CHAPISCO APLICADO EM ALVENARIA (SEM PRESENÇA DE VÃOS) E ESTRUTURAS DE CONCRETO DE FACHADA, COM COLHER DE PEDREIRO. ARGAMASSA TRAÇO 1:3 COM PREPARO EM BETONEIRA 400L. AF_10/2022	M2	1.218,00	7,40	BDI 1	8,97	10.925,60	RA
1.7.0.11.	SINAPI	87792	EMBOÇO OU MASSA ÚNICA EM ARGAMASSA TRAÇO 1:2:8, PREPARO MECÂNICO COM BETONEIRA 400 L, APLICADA MANUALMENTE EM PANOS CEGOS DE FACHADA (SEM PRESENÇA DE VÃOS), ESPESSURA DE 25 MM. AF_08/2022	M2	1.218,00	43,40	BDI 1	52,59	64.054,80	RA
1.7.0.12.	SINAPI	87775	EMBOÇO OU MASSA ÚNICA EM ARGAMASSA TRAÇO 1:2:8, PREPARO MECÂNICO COM BETONEIRA 400 L, APLICADA MANUALMENTE EM PANOS DE FACHADA COM PRESENÇA DE VÃOS, ESPESSURA DE 25 MM. AF_08/2022	M2	1.214,00	58,60	BDI 1	71,01	86.206,00	RA
1.7.0.13.	SINAPI	96111	FORRO EM RÉGUAS DE PVC, FRISADO, PARA AMBIENTES RESIDENCIAIS, INCLUSIVE ESTRUTURA UNIDIRECIONAL DE FIXAÇÃO. AF_08/2023_PS	M2	1.436,00	68,29	BDI 1	82,75	118.829,20	RA
1.7.0.14.	SINAPI	88485	FUNDO SELADOR ACRÍLICO, APLICAÇÃO MANUAL EM PAREDE, UMA DEMÃO. AF_04/2023	M2	4.504,40	3,80	BDI 1	4,60	20.720,40	RA
1.7.0.15.	SINAPI	88484	FUNDO SELADOR ACRÍLICO, APLICAÇÃO MANUAL EM TETO, UMA DEMÃO. AF_04/2023	M2	177,60	4,86	BDI 1	5,89	1.046,00	RA

FOLHAS: 514
PROC: 08 / 2026
ASS:

CAIXA

PO - PLANILHA ORÇAMENTÁRIA
Orçamento Base para Licitação - OGU

Grau de Sigilo
#PUBLICO

Nº OPERAÇÃO	Nº TransfereGOV	PROPONENTE / TOMADOR	APELIDO DO EMPREENDIMENTO
56000006805/2025	039566/2025	PREFEITURA MUNICIPAL DE COLINAS	Provisão habitacional no Município de Colinas/MA

LOCALIDADE SINAPI	DATA BASE	DESCRIÇÃO DO LOTE	MUNICÍPIO / UF	BDI 1	BDI 2	BDI 3
SAO LUIS	05-25 (N DES.)	Provisão habitacional no Município de Colinas/MA	COLINAS - MA	21,17%	0,00%	0,00%

Item	Fonte	Código	Descrição	Unidade	Quantidade	Custo Unitário (sem BDI) (R$)	BDI (%)	Preço Unitário (com BDI) (R$)	Preço Total (R$)	RECURSO
Provisão habitacional no Município de Colinas/MA									5.460.000,00	
1.7.0.16.	SINAPI	104640	PINTURA LÁTEX ACRÍLICA STANDARD, APLICAÇÃO MANUAL EM TETO, DUAS DEMÃOS. AF_04/2023	M2	177,60	15,06	BDI 1	18,25	3.241,20	RA
1.7.0.17.	SINAPI	104642	PINTURA LÁTEX ACRÍLICA STANDARD, APLICAÇÃO MANUAL EM PAREDES, DUAS DEMÃOS. AF_04/2023	M2	4.504,40	12,49	BDI 1	15,13	68.151,60	RA
1.7.0.18.	SINAPI	88415	APLICAÇÃO MANUAL DE FUNDO SELADOR ACRÍLICO EM PAREDES EXTERNAS DE CASAS. AF_03/2024	M2	2.432,00	4,07	BDI 1	4,93	11.989,60	RA
1.7.0.19.	SINAPI	104642	PINTURA LÁTEX ACRÍLICA STANDARD, APLICAÇÃO MANUAL EM PAREDES, DUAS DEMÃOS. AF_04/2023	M2	2.432,00	12,49	BDI 1	15,13	36.796,00	RA
1.7.0.20.	SINAPI	102193	LIXAMENTO DE MADEIRA PARA APLICAÇÃO DE FUNDO OU PINTURA. AF_01/2021	M2	840,00	2,12	BDI 1	2,57	2.158,80	RA
1.7.0.21.	Composição	102198_ADP-01	PINTURA FUNDO NIVELADOR ACRÍLICO BRANCO EM MADEIRA.	M2	840,00	20,33	BDI 1	24,63	20.689,20	RA
1.7.0.22.	SINAPI	102219	PINTURA TINTA DE ACABAMENTO (PIGMENTADA) ESMALTE SINTÉTICO ACETINADO EM MADEIRA, 2 DEMÃOS. AF_01/2021	M2	840,00	17,24	BDI 1	20,89	17.547,60	RA
1.8.			PAVIMENTAÇÕES					-	588.205,60	
1.8.0.1.	SINAPI	97084	COMPACTAÇÃO MECÂNICA DE SOLO PARA EXECUÇÃO DE RADIER, PISO DE CONCRETO OU LAJE SOBRE SOLO, COM COMPACTADOR DE SOLOS TIPO PLACA VIBRATÓRIA. AF_09/2021	M2	2.154,80	0,73	BDI 1	0,88	1.896,40	RA
1.8.0.2.	SINAPI	100322	LASTRO COM MATERIAL GRANULAR (PEDRA BRITADA N.3), APLICADO EM PISOS OU LAJES SOBRE SOLO, ESPESSURA DE "10 CM". AF_01/2024	M3	215,60	165,09	BDI 1	200,04	43.128,80	RA
1.8.0.3.	SINAPI	97087	CAMADA SEPARADORA PARA EXECUÇÃO DE RADIER, PISO DE CONCRETO OU LAJE SOBRE SOLO, EM LONA PLÁSTICA. AF_09/2021	M2	2.154,80	2,98	BDI 1	3,61	7.778,80	RA
1.8.0.4.	SINAPI	95241	LASTRO DE CONCRETO MAGRO, APLICADO EM PISOS, LAJES SOBRE SOLO OU RADIERS, ESPESSURA DE 5 CM. AF_01/2024	M2	2.154,80	40,65	BDI 1	49,26	106.145,60	RA
1.8.0.5.	SINAPI	87745	CONTRAPISO EM ARGAMASSA TRAÇO 1:4 (CIMENTO E AREIA), PREPARO MECÂNICO COM BETONEIRA 400 L, APLICADO EM ÁREAS MOLHADAS SOBRE LAJE, ADERIDO, ACABAMENTO NÃO REFORÇADO, ESPESSURA 3CM. AF_07/2021	M2	605,20	57,85	BDI 1	70,10	42.424,40	RA
1.8.0.6.	SINAPI	87630	CONTRAPISO EM ARGAMASSA TRAÇO 1:4 (CIMENTO E AREIA), PREPARO MECÂNICO COM BETONEIRA 400 L, APLICADO EM ÁREAS SECAS SOBRE LAJE, ADERIDO, ACABAMENTO NÃO REFORÇADO, ESPESSURA 3CM. AF_07/2021	M2	1.287,60	45,06	BDI 1	54,60	70.302,80	RA
1.8.0.7.	SINAPI	87247	REVESTIMENTO CERÂMICO PARA PISO COM PLACAS TIPO ESMALTADA DE DIMENSÕES 35X35 CM APLICADA EM AMBIENTES DE ÁREA ENTRE 5 M2 E 10 M2. AF_02/2023_PE	M2	672,00	73,46	BDI 1	89,01	59.814,80	RA
1.8.0.8.	SINAPI	87248	REVESTIMENTO CERÂMICO PARA PISO COM PLACAS TIPO ESMALTADA DE DIMENSÕES 35X35 CM APLICADA EM AMBIENTES DE ÁREA MAIOR QUE 10 M2. AF_02/2023_PE	M2	764,00	65,83	BDI 1	79,77	60.944,40	RA

FOLHAS: 55
PROC: 03 / 2026
ASS:

CAIXA

PO - PLANILHA ORÇAMENTÁRIA
Orçamento Base para Licitação - OGU

Grau de Sigilo
#PUBLICO

Nº OPERAÇÃO	Nº TransfereGOV	PROPONENTE / TOMADOR	APELIDO DO EMPREENDIMENTO			
56000006805/2025	039566/2025	PREFEITURA MUNICIPAL DE COLINAS	Provisão habitacional no Município de Colinas/MA			
LOCALIDADE SINAPI	**DATA BASE**	**DESCRIÇÃO DO LOTE**	**MUNICÍPIO / UF**	**BDI 1**	**BDI 2**	**BDI 3**
SAO LUIS	05-25 (N DES.)	Provisão habitacional no Município de Colinas/MA	COLINAS - MA	21,17%	0,00%	0,00%

RECURSO

Item	Fonte	Código	Descrição	Unidade	Quantidade	Custo Unitário (sem BDI) (R$)	BDI (%)	Preço Unitário (com BDI) (R$)	Preço Total (R$)	
Provisão habitacional no Município de Colinas/MA									5.460.000,00	
1.8.0.9.	SINAPI	87246	REVESTIMENTO CERÂMICO PARA PISO COM PLACAS TIPO ESMALTADA DE DIMENSÕES 35X35 CM APLICADA EM AMBIENTES DE ÁREA MENOR QUE 5 M2. AF_02/2023_PE	M2	519,20	80,87	BDI 1	97,99	50.876,40	RA
1.8.0.10.	SINAPI	97084	COMPACTAÇÃO MECÂNICA DE SOLO PARA EXECUÇÃO DE RADIER, PISO DE CONCRETO OU LAJE SOBRE SOLO, COM COMPACTADOR DE SOLOS TIPO PLACA VIBRATÓRIA. AF_09/2021	M2	646,00	0,73	BDI 1	0,88	568,40	RA
1.8.0.11.	SINAPI	94990	EXECUÇÃO DE PASSEIO (CALÇADA) OU PISO DE CONCRETO COM CONCRETO MOLDADO IN LOCO, FEITO EM OBRA, ACABAMENTO CONVENCIONAL, NÃO ARMADO. AF_08/2022	M3	45,20	870,29	BDI 1	1.054,53	47.664,80	RA
1.8.0.12.	SINAPI	98695	SOLEIRA EM MÁRMORE, LARGURA 15 CM, ESPESSURA 2,0 CM. AF_09/2020	M	100,80	144,61	BDI 1	175,22	17.662,00	RA
1.8.0.13.	SINAPI	88648	RODAPÉ CERÂMICO DE 7CM DE ALTURA COM PLACAS TIPO ESMALTADA DE DIMENSÕES 35X35CM. AF_02/2023	M	1.548,00	9,16	BDI 1	11,10	17.182,80	RA
1.8.0.14.	SINAPI	101965	PEITORIL LINEAR EM GRANITO OU MÁRMORE, L = 15CM, ASSENTADO COM ARGAMASSA 1:6 COM ADITIVO. AF_11/2020	M	260,00	196,21	BDI 1	237,75	61.815,20	RA
1.9.			INSTALAÇÕES ELPETRICAS					-	413.104,40	
1.9.0.1.	SINAPI	93653	DISJUNTOR MONOPOLAR TIPO DIN, CORRENTE NOMINAL DE 10A - FORNECIMENTO E INSTALAÇÃO. AF_10/2020	UN	80,00	10,93	BDI 1	13,24	1.059,20	RA
1.9.0.2.	SINAPI	93654	DISJUNTOR MONOPOLAR TIPO DIN, CORRENTE NOMINAL DE 16A - FORNECIMENTO E INSTALAÇÃO. AF_10/2020	UN	40,00	11,60	BDI 1	14,06	562,40	RA
1.9.0.3.	SINAPI	93656	DISJUNTOR MONOPOLAR TIPO DIN, CORRENTE NOMINAL DE 25A - FORNECIMENTO E INSTALAÇÃO. AF_10/2020	UN	40,00	12,92	BDI 1	15,66	626,40	RA
1.9.0.4.	SINAPI	93659	DISJUNTOR MONOPOLAR TIPO DIN, CORRENTE NOMINAL DE 50A - FORNECIMENTO E INSTALAÇÃO. AF_10/2020	UN	40,00	24,12	BDI 1	29,23	1.169,20	RA
1.9.0.5.	Composição	93674_ADP-01	DISJUNTOR BIPOLAR TIPO DR, CORRENTE NOMINAL DE 25A - FORNECIMENTO E INSTALAÇÃO.	UN	80,00	219,74	BDI 1	266,26	21.300,80	RA
1.9.0.6.	SINAPI	101493	ENTRADA DE ENERGIA ELÉTRICA, AÉREA, MONOFÁSICA, COM CAIXA DE EMBUTIR, CABO DE 10 MM2 E DISJUNTOR DIN 50A (NÃO INCLUSO O POSTE DE CONCRETO). AF_07/2020_PS	UN	40,00	1.640,32	BDI 1	1.987,58	79.503,20	RA
1.9.0.7.	Composição	101873_ADP-01	QUADRO DE DISTRIBUIÇÃO DE LUZ EM PVC PARA 12 DISJUNTORES - FORNECIMENTO E INSTALAÇÃO.	UN	40,00	265,39	BDI 1	321,57	12.862,80	RA
1.9.0.8.	SINAPI	103782	LUMINÁRIA TIPO PLAFON CIRCULAR, DE SOBREPOR, COM LED DE 12/13 W - FORNECIMENTO E INSTALAÇÃO. AF_09/2024	UN	280,00	29,06	BDI 1	35,21	9.858,80	RA
1.9.0.9.	SINAPI	97610	LÂMPADA COMPACTA DE LED 10 W, BASE E27 - FORNECIMENTO E INSTALAÇÃO. AF_09/2024	UN	280,00	13,24	BDI 1	16,04	4.491,20	RA
1.9.0.10.	SINAPI	91953	INTERRUPTOR SIMPLES (1 MÓDULO), 10A/250V, INCLUINDO SUPORTE E PLACA - FORNECIMENTO E INSTALAÇÃO. AF_03/2023	UN	200,00	29,22	BDI 1	35,41	7.082,00	RA
1.9.0.11.	SINAPI	91959	INTERRUPTOR SIMPLES (2 MÓDULOS), 10A/250V, INCLUINDO SUPORTE E PLACA - FORNECIMENTO E INSTALAÇÃO. AF_03/2023	UN	40,00	44,38	BDI 1	53,78	2.151,20	RA

FOLHAS: 56
PROC: 03/2026
ASS:

CAIXA

PO - PLANILHA ORÇAMENTÁRIA
Orçamento Base para Licitação - OGU

Grau de Sigilo
#PUBLICO

Nº OPERAÇÃO	Nº TransfereGOV	PROPONENTE / TOMADOR	APELIDO DO EMPREENDIMENTO			
56000006805/2025	039566/2025	PREFEITURA MUNICIPAL DE COLINAS	Provisão habitacional no Município de Colinas/MA			
LOCALIDADE SINAPI	**DATA BASE**	**DESCRIÇÃO DO LOTE**	**MUNICÍPIO / UF**	**BDI 1**	**BDI 2**	**BDI 3**
SAO LUIS	05-25 (N DES.)	Provisão habitacional no Município de Colinas/MA	COLINAS - MA	21,17%	0,00%	0,00%

Item	Fonte	Código	Descrição	Unidade	Quantidade	Custo Unitário (sem BDI) (R$)	BDI (%)	Preço Unitário (com BDI) (R$)	Preço Total (R$)	→ RECURSO
Provisão habitacional no Município de Colinas/MA									5.450.000,00	
1.9.0.12.	SINAPI	92000	TOMADA BAIXA DE EMBUTIR (1 MÓDULO), 2P+T 10 A, INCLUINDO SUPORTE E PLACA - FORNECIMENTO E INSTALAÇÃO. AF_03/2023	UN	400,00	30,60	BDI 1	37,08	14.832,00	RA
1.9.0.13.	SINAPI	91996	TOMADA MÉDIA DE EMBUTIR (1 MÓDULO), 2P+T 10 A, INCLUINDO SUPORTE E PLACA - FORNECIMENTO E INSTALAÇÃO. AF_03/2023	UN	240,00	34,62	BDI 1	41,95	10.068,00	RA
1.9.0.14.	SINAPI	91993	TOMADA ALTA DE EMBUTIR (1 MÓDULO), 2P+T 20 A, INCLUINDO SUPORTE E PLACA - FORNECIMENTO E INSTALAÇÃO. AF_03/2023	UN	40,00	46,96	BDI 1	56,90	2.276,00	RA
1.9.0.15.	SINAPI	91985	INTERRUPTOR PULSADOR CAMPAINHA (1 MÓDULO), 10A/250V, INCLUINDO SUPORTE E PLACA - FORNECIMENTO E INSTALAÇÃO. AF_03/2023	UN	40,00	28,25	BDI 1	34,23	1.369,20	RA
1.9.0.16.	SINAPI	91987	CAMPAINHA CIGARRA (1 MÓDULO), 10A/250V, INCLUINDO SUPORTE E PLACA - FORNECIMENTO E INSTALAÇÃO. AF_03/2023	UN	40,00	46,28	BDI 1	56,08	2.243,20	RA
1.9.0.17.	Composição	91947_ADP-01	SUPORTE PARAFUSADO COM ESPELHO / PLACA DE ENCAIXE 4" X 2" BAIXO (0,30 M DO PISO) PARA PONTO ELÉTRICO - FORNECIMENTO E INSTALAÇÃO.	UN	80,00	8,31	BDI 1	10,07	805,60	RA
1.9.0.18.	SINAPI	91941	CAIXA RETANGULAR 4" X 2" BAIXA (0,30 M DO PISO), PVC, INSTALADA EM PAREDE - FORNECIMENTO E INSTALAÇÃO. AF_03/2023	UN	480,00	12,16	BDI 1	14,73	7.070,40	RA
1.9.0.19.	SINAPI	91940	CAIXA RETANGULAR 4" X 2" MÉDIA (1,30 M DO PISO), PVC, INSTALADA EM PAREDE - FORNECIMENTO E INSTALAÇÃO. AF_03/2023	UN	520,00	18,99	BDI 1	23,01	11.965,20	RA
1.9.0.20.	SINAPI	91939	CAIXA RETANGULAR 4" X 2" ALTA (2,00 M DO PISO), PVC, INSTALADA EM PAREDE - FORNECIMENTO E INSTALAÇÃO. AF_03/2023	UN	80,00	32,91	BDI 1	39,88	3.190,40	RA
1.9.0.21.	SINAPI	91937	CAIXA OCTOGONAL 3" X 3", PVC, INSTALADA EM LAJE - FORNECIMENTO E INSTALAÇÃO. AF_03/2023	UN	280,00	16,67	BDI 1	20,20	5.656,00	RA
1.9.0.22.	SINAPI	91924	CABO DE COBRE FLEXÍVEL ISOLADO, 1,5 MM², ANTI-CHAMA 450/750 V, PARA CIRCUITOS TERMINAIS - FORNECIMENTO E INSTALAÇÃO. AF_03/2023	M	3.916,00	3,34	BDI 1	4,05	15.860,00	RA
1.9.0.23.	SINAPI	91926	CABO DE COBRE FLEXÍVEL ISOLADO, 2,5 MM², ANTI-CHAMA 450/750 V, PARA CIRCUITOS TERMINAIS - FORNECIMENTO E INSTALAÇÃO. AF_03/2023	M	10.352,00	4,87	BDI 1	5,90	61.076,80	RA
1.9.0.24.	SINAPI	91928	CABO DE COBRE FLEXÍVEL ISOLADO, 4 MM², ANTI-CHAMA 450/750 V, PARA CIRCUITOS TERMINAIS - FORNECIMENTO E INSTALAÇÃO. AF_03/2023	M	992,00	7,56	BDI 1	9,16	9.086,80	RA
1.9.0.25.	SINAPI	101884	CABO DE COBRE ISOLADO, 10 MM², ANTI-CHAMA 450/750 V, INSTALADO EM ELETROCALHA OU PERFILADO - FORNECIMENTO E INSTALAÇÃO. AF_10/2020	M	1.036,00	12,59	BDI 1	15,26	15.809,20	RA
1.9.0.26.	SINAPI	92980	CABO DE COBRE FLEXÍVEL ISOLADO, 10 MM², ANTI-CHAMA 0,6/1,0 KV, PARA DISTRIBUIÇÃO - FORNECIMENTO E INSTALAÇÃO. AF_10/2020	M	332,00	12,29	BDI 1	14,89	4.943,60	RA

FOLHAS: 57
PROC: 03 / 2026
Ass.:

CAIXA

PO - PLANILHA ORÇAMENTÁRIA
Orçamento Base para Licitação - OGU

Grau de Sigilo
#PUBLICO

Nº OPERAÇÃO	Nº TransfereGOV	PROPONENTE / TOMADOR	APELIDO DO EMPREENDIMENTO			
56000006805/2025	039566/2025	PREFEITURA MUNICIPAL DE COLINAS	Provisão habitacional no Município de Colinas/MA			
LOCALIDADE SINAPI	**DATA BASE**	**DESCRIÇÃO DO LOTE**	**MUNICÍPIO / UF**	**BDI 1**	**BDI 2**	**BDI 3**
SAO LUIS	05-25 (N DES.)	Provisão habitacional no Município de Colinas/MA	COLINAS - MA	21,17%	0,00%	0,00%

Item	Fonte	Código	Descrição	Unidade	Quantidade	Custo Unitário (sem BDI) (R$)	BDI (%)	Preço Unitário (com BDI) (R$)	Preço Total (R$)	↓ RECURSO
Provisão habitacional no Município de Colinas/MA									**5.460.000,00**	
1.9.0.27.	SINAPI	91834	ELETRODUTO FLEXÍVEL CORRUGADO, PVC, DN 25 MM (3/4"), PARA CIRCUITOS TERMINAIS, INSTALADO EM FORRO - FORNECIMENTO E INSTALAÇÃO. AF_03/2023	M	1.788,00	20,24	BDI 1	24,52	43.841,60	RA
1.9.0.28.	SINAPI	91854	ELETRODUTO FLEXÍVEL CORRUGADO, PVC, DN 25 MM (3/4"), PARA CIRCUITOS TERMINAIS, INSTALADO EM PAREDE - FORNECIMENTO E INSTALAÇÃO. AF_03/2023	M	2.332,00	10,24	BDI 1	12,41	28.940,00	RA
1.9.0.29.	SINAPI	91845	ELETRODUTO FLEXÍVEL CORRUGADO REFORÇADO, PVC, DN 25 MM (3/4"), PARA CIRCUITOS TERMINAIS, INSTALADO EM LAJE - FORNECIMENTO E INSTALAÇÃO. AF_03/2023	M	882,40	8,86	BDI 1	10,74	9.476,80	RA
1.9.0.30.	SINAPI	90447	RASGO LINEAR MANUAL EM ALVENARIA, PARA ELETRODUTOS, DIÂMETROS MENORES OU IGUAIS A 40 MM. AF_09/2023	M	2.332,00	8,47	BDI 1	10,26	23.926,40	RA
1.10.			**INSTALAÇÕES HIDRÁULICAS**					-	**125.860,80**	
1.10.0.1.	SINAPI	90373	JOELHO 90 GRAUS COM BUCHA DE LATÃO, PVC, SOLDÁVEL, DN 25MM, X 1/2 INSTALADO EM RAMAL OU SUB-RAMAL DE ÁGUA - FORNECIMENTO E INSTALAÇÃO. AF_06/2022	UN	280,00	12,95	BDI 1	15,69	4.393,20	RA
1.10.0.2.	SINAPI	89408	JOELHO 90 GRAUS, PVC, SOLDÁVEL, DN 25MM, INSTALADO EM RAMAL DE DISTRIBUIÇÃO DE ÁGUA - FORNECIMENTO E INSTALAÇÃO. AF_06/2022	UN	320,00	8,78	BDI 1	10,64	3.404,80	RA
1.10.0.3.	SINAPI	89395	TE, PVC, SOLDÁVEL, DN 25MM, INSTALADO EM RAMAL OU SUB-RAMAL DE ÁGUA - FORNECIMENTO E INSTALAÇÃO. AF_06/2022	UN	160,00	13,25	BDI 1	16,06	2.569,60	RA
1.10.0.4.	SINAPI	89383	ADAPTADOR CURTO COM BOLSA E ROSCA PARA REGISTRO, PVC, SOLDÁVEL, DN 25MM X 3/4, INSTALADO EM RAMAL OU SUB-RAMAL DE ÁGUA - FORNECIMENTO E INSTALAÇÃO. AF_06/2022	UN	320,00	6,66	BDI 1	8,07	2.582,40	RA
1.10.0.5.	SINAPI	89446	TUBO, PVC, SOLDÁVEL, DE 25MM, INSTALADO EM PRUMADA DE ÁGUA - FORNECIMENTO E INSTALAÇÃO. AF_06/2022	M	204,00	5,28	BDI 1	6,40	1.305,60	RA
1.10.0.6.	SINAPI	89356	TUBO, PVC, SOLDÁVEL, DE 25MM, INSTALADO EM RAMAL OU SUB-RAMAL DE ÁGUA - FORNECIMENTO E INSTALAÇÃO. AF_06/2022	M	348,00	24,16	BDI 1	29,27	10.186,00	RA
1.10.0.7.	Composição	CPU-01	FORNECIMENTO E INSTALAÇÃO DE PRESSURIZADOR ACOPLADO AO CHUVEIRO (TENSÃO: 220V - PRESSÃO MINIMA: 0,7MCA / PRESSÃO MÁXIMA: 2,5MCA - ENTRADA 1/2" / SAÍDA 1/2")	UN	40,00	295,10	BDI 1	357,57	14.302,80	RA
1.10.0.8.	SINAPI	89985	REGISTRO DE PRESSÃO BRUTO, LATÃO, ROSCÁVEL, 3/4", COM ACABAMENTO E CANOPLA CROMADOS - FORNECIMENTO E INSTALAÇÃO. AF_08/2021	UN	40,00	64,23	BDI 1	77,83	3.113,20	RA
1.10.0.9.	SINAPI	89987	REGISTRO DE GAVETA BRUTO, LATÃO, ROSCÁVEL, 3/4", COM ACABAMENTO E CANOPLA CROMADOS - FORNECIMENTO E INSTALAÇÃO. AF_08/2021	UN	120,00	67,40	BDI 1	81,67	9.800,40	RA
1.10.0.10.	SINAPI	94490	REGISTRO DE ESFERA, PVC, SOLDÁVEL, COM VOLANTE, DN 32 MM - FORNECIMENTO E INSTALAÇÃO. AF_08/2021	UN	80,00	54,03	BDI 1	65,47	5.237,60	RA

FOLHAS: 58
PROC: 03 / 2026
ASS:

CAIXA

PO - PLANILHA ORÇAMENTÁRIA
Orçamento Base para Licitação - OGU

Grau de Sigilo
#PUBLICO

Nº OPERAÇÃO	Nº TransfereGOV	PROPONENTE / TOMADOR	APELIDO DO EMPREENDIMENTO			
56000006805/2025	039566/2025	PREFEITURA MUNICIPAL DE COLINAS	Provisão habitacional no Município de Colinas/MA			
LOCALIDADE SINAPI	**DATA BASE**	**DESCRIÇÃO DO LOTE**	**MUNICÍPIO / UF**	**BDI 1**	**BDI 2**	**BDI 3**
SAO LUIS	05-25 (N DES.)	Provisão habitacional no Município de Colinas/MA	COLINAS - MA	21,17%	0,00%	0,00%

Item	Fonte	Código	Descrição	Unidade	Quantidade	Custo Unitário (sem BDI) (R$)	BDI (%)	Preço Unitário (com BDI) (R$)	Preço Total (R$)	RECURSO
Provisão habitacional no Município de Colinas/MA									5.460.000,00	
1.10.0.11.	SINAPI	86885	ENGATE FLEXÍVEL EM PLÁSTICO BRANCO, 1/2" X 40CM - FORNECIMENTO E INSTALAÇÃO. AF_01/2020	UN	160,00	13,12	BDI 1	15,90	2.544,00	RA
1.10.0.12.	SINAPI	97741	KIT CAVALETE PARA MEDIÇÃO DE ÁGUA - ENTRADA INDIVIDUALIZADA, EM PVC 25 MM (3/4"), PARA 1 MEDIDOR - FORNECIMENTO E INSTALAÇÃO (EXCLUSIVE HIDRÔMETRO). AF_03/2024	UN	40,00	156,92	BDI 1	190,14	7.605,60	RA
1.10.0.13.	Composição	104994_ADP-01	CAIXA DE EMBUTIR EM POLICARBONATO PARA ABRIGO DE HIDRÔMETRO - FORNECIMENTO E INSTALAÇÃO (EXCLUSIVE HIDRÔMETRO).	UN	40,00	155,14	BDI 1	187,98	7.519,20	RA
1.10.0.14.	SINAPI	89353	REGISTRO DE GAVETA BRUTO, LATÃO, ROSCÁVEL, 3/4" - FORNECIMENTO E INSTALAÇÃO. AF_08/2021	UN	40,00	28,74	BDI 1	34,82	1.392,80	RA
1.10.0.15.	SINAPI	89402	TUBO, PVC, SOLDÁVEL, DE 25MM, INSTALADO EM RAMAL DE DISTRIBUIÇÃO DE ÁGUA - FORNECIMENTO E INSTALAÇÃO. AF_06/2022	M	270,00	12,57	BDI 1	15,23	4.112,00	RA
1.10.0.16.	SINAPI	89446	TUBO, PVC, SOLDÁVEL, DE 25MM, INSTALADO EM PRUMADA DE ÁGUA - FORNECIMENTO E INSTALAÇÃO. AF_06/2022	M	120,00	5,28	BDI 1	6,40	768,00	RA
1.10.0.17.	SINAPI	89408	JOELHO 90 GRAUS, PVC, SOLDÁVEL, DN 25MM, INSTALADO EM RAMAL DE DISTRIBUIÇÃO DE ÁGUA - FORNECIMENTO E INSTALAÇÃO. AF_06/2022	UN	80,00	8,78	BDI 1	10,64	851,20	RA
1.10.0.18.	SINAPI	89440	TE, PVC, SOLDÁVEL, DN 25MM, INSTALADO EM RAMAL DE DISTRIBUIÇÃO DE ÁGUA - FORNECIMENTO E INSTALAÇÃO. AF_06/2022	UN	40,00	12,14	BDI 1	14,71	588,40	RA
1.10.0.19.	SINAPI	102605	CAIXA D´ÁGUA EM POLIETILENO, 500 LITROS - FORNECIMENTO E INSTALAÇÃO. AF_06/2021	UN	40,00	301,75	BDI 1	365,63	14.625,20	RA
1.10.0.20.	SINAPI	102591	FURO EM CAIXA D'ÁGUA COM ESPESSURA DE 2 ATÉ 5 MM E DIÂMETRO DE 25 MM. AF_06/2021	UN	40,00	4,42	BDI 1	5,36	214,40	RA
1.10.0.21.	SINAPI	102593	FURO EM CAIXA D'ÁGUA COM ESPESSURA DE 2 ATÉ 5 MM E DIÂMETRO DE 32 MM. AF_06/2021	UN	80,00	4,99	BDI 1	6,05	484,00	RA
1.10.0.22.	SINAPI	94703	ADAPTADOR COM FLANGE E ANEL DE VEDAÇÃO, PVC, SOLDÁVEL, DN 25 MM X 3/4", INSTALADO EM RESERVAÇÃO PREDIAL DE ÁGUA - FORNECIMENTO E INSTALAÇÃO. AF_04/2024	UN	40,00	19,48	BDI 1	23,60	944,00	RA
1.10.0.23.	SINAPI	94704	ADAPTADOR COM FLANGE E ANEL DE VEDAÇÃO, PVC, SOLDÁVEL, DN 32 MM X 1", INSTALADO EM RESERVAÇÃO PREDIAL DE ÁGUA - FORNECIMENTO E INSTALAÇÃO. AF_04/2024	UN	80,00	25,97	BDI 1	31,47	2.517,60	RA
1.10.0.24.	SINAPI	94796	TORNEIRA DE BOIA PARA CAIXA D'ÁGUA, ROSCÁVEL, 3/4" - FORNECIMENTO E INSTALAÇÃO. AF_08/2021	UN	40,00	37,50	BDI 1	45,44	1.817,60	RA
1.10.0.25.	SINAPI	89408	JOELHO 90 GRAUS, PVC, SOLDÁVEL, DN 25MM, INSTALADO EM RAMAL DE DISTRIBUIÇÃO DE ÁGUA - FORNECIMENTO E INSTALAÇÃO. AF_06/2022	UN	320,00	8,78	BDI 1	10,64	3.404,80	RA

FOLHAS: 59
PROC: 03 / 2026
ASS:

CAIXA

PO - PLANILHA ORÇAMENTÁRIA
Orçamento Base para Licitação - OGU

Grau de Sigilo
#PUBLICO

Nº OPERAÇÃO	Nº TransfereGOV	PROPONENTE / TOMADOR	APELIDO DO EMPREENDIMENTO			
56000006805/2025	039566/2025	PREFEITURA MUNICIPAL DE COLINAS	Provisão habitacional no Município de Colinas/MA			
LOCALIDADE SINAPI	**DATA BASE**	**DESCRIÇÃO DO LOTE**	**MUNICÍPIO / UF**	**BDI 1**	**BDI 2**	**BDI 3**
SAO LUIS	05-25 (N DES.)	Provisão habitacional no Município de Colinas/MA	COLINAS - MA	21,17%	0,00%	0,00%

RECURSO

Item	Fonte	Código	Descrição	Unidade	Quantidade	Custo Unitário (sem BDI) (R$)	BDI (%)	Preço Unitário (com BDI) (R$)	Preço Total (R$)	
Provisão habitacional no Município de Colinas/MA									**5.460.000,00**	
1.10.0.26.	SINAPI	89413	JOELHO 90 GRAUS, PVC, SOLDÁVEL, DN 32MM, INSTALADO EM RAMAL DE DISTRIBUIÇÃO DE ÁGUA - FORNECIMENTO E INSTALAÇÃO. AF_06/2022	UN	160,00	12,17	BDI 1	14,75	2.360,00	RA
1.10.0.27.	SINAPI	89414	JOELHO 45 GRAUS, PVC, SOLDÁVEL, DN 32MM, INSTALADO EM RAMAL DE DISTRIBUIÇÃO DE ÁGUA - FORNECIMENTO E INSTALAÇÃO. AF_06/2022	UN	40,00	13,86	BDI 1	16,79	671,60	RA
1.10.0.28.	SINAPI	103953	BUCHA DE REDUÇÃO, CURTA, PVC, SOLDÁVEL, DN 32 X 25 MM, INSTALADO EM RAMAL DE DISTRIBUIÇÃO DE ÁGUA - FORNECIMENTO E INSTALAÇÃO. AF_06/2022	UN	80,00	7,32	BDI 1	8,87	709,60	RA
1.10.0.29.	SINAPI	89443	TE, PVC, SOLDÁVEL, DN 32MM, INSTALADO EM RAMAL DE DISTRIBUIÇÃO DE ÁGUA - FORNECIMENTO E INSTALAÇÃO. AF_06/2022	UN	120,00	17,02	BDI 1	20,62	2.474,40	RA
1.10.0.30.	SINAPI	89445	TÊ DE REDUÇÃO, PVC, SOLDÁVEL, DN 32MM X 25MM, INSTALADO EM RAMAL DE DISTRIBUIÇÃO DE ÁGUA - FORNECIMENTO E INSTALAÇÃO. AF_06/2022	UN	40,00	18,71	BDI 1	22,67	906,80	RA
1.10.0.31.	SINAPI	89402	TUBO, PVC, SOLDÁVEL, DE 25MM, INSTALADO EM RAMAL DE DISTRIBUIÇÃO DE ÁGUA - FORNECIMENTO E INSTALAÇÃO. AF_06/2022	M	176,00	12,57	BDI 1	15,23	2.680,40	RA
1.10.0.32.	SINAPI	89403	TUBO, PVC, SOLDÁVEL, DE 32MM, INSTALADO EM RAMAL DE DISTRIBUIÇÃO DE ÁGUA - FORNECIMENTO E INSTALAÇÃO. AF_06/2022	M	422,00	19,11	BDI 1	23,16	9.773,60	RA
1.11.			**SANITÁRIAS / PLUVIAL**					-	**259.371,20**	
1.11.0.1.	SINAPI	89726	JOELHO 45 GRAUS, PVC, SERIE NORMAL, ESGOTO PREDIAL, DN 40 MM, JUNTA SOLDÁVEL, FORNECIDO E INSTALADO EM RAMAL DE DESCARGA OU RAMAL DE ESGOTO SANITÁRIO. AF_08/2022	UN	120,00	10,30	BDI 1	12,48	1.497,60	RA
1.11.0.2.	SINAPI	89732	JOELHO 45 GRAUS, PVC, SERIE NORMAL, ESGOTO PREDIAL, DN 50 MM, JUNTA ELÁSTICA, FORNECIDO E INSTALADO EM RAMAL DE DESCARGA OU RAMAL DE ESGOTO SANITÁRIO. AF_08/2022	UN	80,00	16,08	BDI 1	19,48	1.558,40	RA
1.11.0.3.	SINAPI	89724	JOELHO 90 GRAUS, PVC, SERIE NORMAL, ESGOTO PREDIAL, DN 40 MM, JUNTA SOLDÁVEL, FORNECIDO E INSTALADO EM RAMAL DE DESCARGA OU RAMAL DE ESGOTO SANITÁRIO. AF_08/2022	UN	80,00	10,10	BDI 1	12,24	979,20	RA
1.11.0.4.	SINAPI	89731	JOELHO 90 GRAUS, PVC, SERIE NORMAL, ESGOTO PREDIAL, DN 50 MM, JUNTA ELÁSTICA, FORNECIDO E INSTALADO EM RAMAL DE DESCARGA OU RAMAL DE ESGOTO SANITÁRIO. AF_08/2022	UN	360,00	15,42	BDI 1	18,68	6.724,80	RA
1.11.0.5.	SINAPI	89744	JOELHO 90 GRAUS, PVC, SERIE NORMAL, ESGOTO PREDIAL, DN 100 MM, JUNTA ELÁSTICA, FORNECIDO E INSTALADO EM RAMAL DE DESCARGA OU RAMAL DE ESGOTO SANITÁRIO. AF_08/2022	UN	40,00	27,95	BDI 1	33,87	1.354,80	RA

FOLHAS: 60
PROC: 03/2026
ASS:

CAIXA

PO - PLANILHA ORÇAMENTÁRIA
Orçamento Base para Licitação - OGU

Grau de Sigilo
#PUBLICO

Nº OPERAÇÃO	Nº TransfereGOV	PROPONENTE / TOMADOR	APELIDO DO EMPREENDIMENTO
56000006805/2025	039566/2025	PREFEITURA MUNICIPAL DE COLINAS	Provisão habitacional no Município de Colinas/MA

LOCALIDADE SINAPI	DATA BASE	DESCRIÇÃO DO LOTE	MUNICÍPIO / UF	BDI 1	BDI 2	BDI 3
SAO LUIS	05-25 (N DES.)	Provisão habitacional no Município de Colinas/MA	COLINAS - MA	21,17%	0,00%	0,00%

RECURSO

Item	Fonte	Código	Descrição	Unidade	Quantidade	Custo Unitário (sem BDI) (R$)	BDI (%)	Preço Unitário (com BDI) (R$)	Preço Total (R$)	
Provisão habitacional no Município de Colinas/MA									5.460.000,00	
1.11.0.6.	SINAPI	89784	TE, PVC, SERIE NORMAL, ESGOTO PREDIAL, DN 50 X 50 MM, JUNTA ELÁSTICA, FORNECIDO E INSTALADO EM RAMAL DE DESCARGA OU RAMAL DE ESGOTO SANITÁRIO. AF_08/2022	UN	40,00	24,58	BDI 1	29,78	1.191,20	RA
1.11.0.7.	SINAPI	104345	JUNÇÃO DE REDUÇÃO INVERTIDA, PVC, SÉRIE NORMAL, ESGOTO PREDIAL, DN 100 X 50 MM, JUNTA ELÁSTICA, FORNECIDO E INSTALADO EM RAMAL DE DESCARGA OU RAMAL DE ESGOTO SANITÁRIO. AF_08/2022	UN	40,00	42,46	BDI 1	51,45	2.058,00	RA
1.11.0.8.	SINAPI	104348	TERMINAL DE VENTILAÇÃO, PVC, SÉRIE NORMAL, ESGOTO PREDIAL, DN 50 MM, JUNTA SOLDÁVEL, FORNECIDO E INSTALADO EM PRUMADA DE ESGOTO SANITÁRIO OU VENTILAÇÃO. AF_08/2022	UN	40,00	10,01	BDI 1	12,13	485,20	RA
1.11.0.9.	SINAPI	89711	TUBO PVC, SERIE NORMAL, ESGOTO PREDIAL, DN 40 MM, FORNECIDO E INSTALADO EM RAMAL DE DESCARGA OU RAMAL DE ESGOTO SANITÁRIO. AF_08/2022	M	134,00	21,36	BDI 1	25,88	3.468,00	RA
1.11.0.10.	SINAPI	89712	TUBO PVC, SERIE NORMAL, ESGOTO PREDIAL, DN 50 MM, FORNECIDO E INSTALADO EM RAMAL DE DESCARGA OU RAMAL DE ESGOTO SANITÁRIO. AF_08/2022	M	408,40	26,68	BDI 1	32,33	13.203,60	RA
1.11.0.11.	SINAPI	89798	TUBO PVC, SERIE NORMAL, ESGOTO PREDIAL, DN 50 MM, FORNECIDO E INSTALADO EM PRUMADA DE ESGOTO SANITÁRIO OU VENTILAÇÃO. AF_08/2022	M	160,00	12,39	BDI 1	15,01	2.401,60	RA
1.11.0.12.	SINAPI	89714	TUBO PVC, SERIE NORMAL, ESGOTO PREDIAL, DN 100 MM, FORNECIDO E INSTALADO EM RAMAL DE DESCARGA OU RAMAL DE ESGOTO SANITÁRIO. AF_08/2022	M	1.352,00	37,16	BDI 1	45,03	60.880,40	RA
1.11.0.13.	SINAPI	97902	CAIXA ENTERRADA HIDRÁULICA RETANGULAR EM ALVENARIA COM TIJOLOS CERÂMICOS MACIÇOS, DIMENSÕES INTERNAS: 0,6X0,6X0,6 M PARA REDE DE ESGOTO. AF_12/2020	UN	200,00	597,05	BDI 1	723,45	144.690,00	RA
1.11.0.14.	SINAPI	89707	CAIXA SIFONADA, PVC, DN 100 X 100 X 50 MM, JUNTA ELÁSTICA, FORNECIDA E INSTALADA EM RAMAL DE DESCARGA OU EM RAMAL DE ESGOTO SANITÁRIO. AF_08/2022	UN	40,00	50,62	BDI 1	61,34	2.453,60	RA
1.11.0.15.	SINAPI	104327	RALO SIFONADO REDONDO, PVC, DN 100 X 40 MM, JUNTA SOLDÁVEL, FORNECIDO E INSTALADO EM RAMAL DE DESCARGA OU EM RAMAL DE ESGOTO SANITÁRIO. AF_08/2022	UN	40,00	20,02	BDI 1	24,26	970,40	RA
1.11.0.16.	SINAPI	104326	RALO SECO CÔNICO, PVC, DN 100 X 40 MM, JUNTA SOLDÁVEL, FORNECIDO E INSTALADO EM RAMAL DE DESCARGA OU EM RAMAL DE ESGOTO SANITÁRIO. AF_08/2022	UN	40,00	21,01	BDI 1	25,46	1.018,40	RA
1.11.0.17.	SINAPI	98107	CAIXA DE GORDURA SIMPLES (CAPACIDADE: 36 L), RETANGULAR, EM ALVENARIA COM BLOCOS DE CONCRETO, DIMENSÕES INTERNAS = 0,2X0,4 M, ALTURA INTERNA = 0,8 M. AF_12/2020	UN	40,00	297,85	BDI 1	360,90	14.436,00	RA

FOLHAS: 61
PROC: 03 / 2026
ASS:

CAIXA

PO - PLANILHA ORÇAMENTÁRIA
Orçamento Base para Licitação - OGU

Grau de Sigilo
#PUBLICO

Nº OPERAÇÃO	Nº TransfereGOV	PROPONENTE / TOMADOR	APELIDO DO EMPREENDIMENTO			
56000006805/2025	039566/2025	PREFEITURA MUNICIPAL DE COLINAS	Provisão habitacional no Município de Colinas/MA			
LOCALIDADE SINAPI	**DATA BASE**	**DESCRIÇÃO DO LOTE**	**MUNICÍPIO / UF**	**BDI 1**	**BDI 2**	**BDI 3**
SAO LUIS	05-25 (N DES.)	Provisão habitacional no Município de Colinas/MA	COLINAS - MA	21,17%	0,00%	0,00%

Item	Fonte	Código	Descrição	Unidade	Quantidade	Custo Unitário (sem BDI) (R$)	BDI (%)	Preço Unitário (com BDI) (R$)	Preço Total (R$)	RECURSO →
Provisão habitacional no Município de Colinas/MA									5.460.000,00	
1.12.			APARELHOS, METAIS E BANCADAS					-	104.101,60	
1.12.0.1.	SINAPI	86931	VASO SANITÁRIO SIFONADO COM CAIXA ACOPLADA LOUÇA BRANCA, INCLUSO ENGATE FLEXÍVEL EM PLÁSTICO BRANCO, 1/2 X 40CM - FORNECIMENTO E INSTALAÇÃO. AF_01/2020	UN	40,00	602,57	BDI 1	730,13	29.205,20	RA
1.12.0.2.	SINAPI	86943	LAVATÓRIO LOUÇA BRANCA SUSPENSO, 29,5 X 39CM OU EQUIVALENTE, PADRÃO POPULAR, INCLUSO SIFÃO FLEXÍVEL EM PVC, VÁLVULA E ENGATE FLEXÍVEL 30CM EM PLÁSTICO E TORNEIRA CROMADA DE MESA, PADRÃO POPULAR - FORNECIMENTO E INSTALAÇÃO. AF_01/2020	UN	40,00	318,70	BDI 1	386,17	15.446,80	RA
1.12.0.3.	SINAPI	86934	BANCADA DE MÁRMORE SINTÉTICO 120 X 60CM, COM CUBA INTEGRADA, INCLUSO SIFÃO TIPO FLEXÍVEL EM PVC, VÁLVULA EM PLÁSTICO CROMADO TIPO AMERICANA E TORNEIRA CROMADA LONGA, DE PAREDE, PADRÃO POPULAR - FORNECIMENTO E INSTALAÇÃO. AF_01/2020	UN	28,80	436,64	BDI 1	529,08	15.237,60	RA
1.12.0.4.	SINAPI	86925	TANQUE DE MÁRMORE SINTÉTICO COM COLUNA, 22L OU EQUIVALENTE, INCLUSO SIFÃO FLEXÍVEL EM PVC, VÁLVULA PLÁSTICA E TORNEIRA DE METAL CROMADO PADRÃO POPULAR - FORNECIMENTO E INSTALAÇÃO. AF_01/2020	UN	40,00	575,43	BDI 1	697,25	27.890,00	RA
1.12.0.5.	SINAPI	100860	CHUVEIRO ELÉTRICO COMUM CORPO PLÁSTICO, TIPO DUCHA - FORNECIMENTO E INSTALAÇÃO. AF_01/2020	UN	40,00	112,54	BDI 1	136,36	5.454,40	RA
1.12.0.6.	SINAPI	95546	KIT DE ACESSORIOS PARA BANHEIRO EM METAL CROMADO, 5 PECAS, INCLUSO FIXAÇÃO. AF_01/2020	UN	40,00	224,22	BDI 1	271,69	10.867,60	RA
1.13.			COMPLEMENTAÇÕES					-	24.189,20	
1.13.0.1.	SINAPI	99818	LIMPEZA DE BACIA SANITÁRIA, BIDÊ OU MICTÓRIO EM LOUÇA, INCLUSIVE METAIS CORRESPONDENTES. AF_04/2019	UN	40,00	5,98	BDI 1	7,25	290,00	RA
1.13.0.2.	SINAPI	99819	LIMPEZA DE BANCADA DE PEDRA (MÁRMORE OU GRANITO). AF_04/2019	M2	28,80	18,32	BDI 1	22,20	639,20	RA
1.13.0.3.	SINAPI	99811	LIMPEZA DE CONTRAPISO COM VASSOURA A SECO. AF_04/2019	M2	646,00	3,84	BDI 1	4,65	3.004,00	RA
1.13.0.4.	SINAPI	99826	LIMPEZA DE FORRO REMOVÍVEL COM PANO ÚMIDO. AF_04/2019	M2	1.436,00	1,67	BDI 1	2,02	2.900,80	RA
1.13.0.5.	SINAPI	99821	LIMPEZA DE JANELA DE VIDRO COM CAIXILHO EM AÇO/ALUMÍNIO/PVC. AF_04/2019	M2	160,00	3,31	BDI 1	4,01	641,60	RA
1.13.0.6.	SINAPI	99804	LIMPEZA DE PISO CERÂMICO OU PORCELANATO UTILIZANDO DETERGENTE NEUTRO E ESCOVAÇÃO MANUAL. AF_04/2019	M2	1.898,40	5,86	BDI 1	7,10	13.478,80	RA
1.13.0.7.	SINAPI	99822	LIMPEZA DE PORTA DE MADEIRA. AF_04/2019	M2	672,00	1,09	BDI 1	1,32	887,20	RA

FOLHAS: 02
PROC: 03/2026
Ass:

CAIXA

PO - PLANILHA ORÇAMENTÁRIA
Orçamento Base para Licitação - OGU

Grau de Sigilo
#PUBLICO

Nº OPERAÇÃO	Nº TransfereGOV	PROPONENTE / TOMADOR	APELIDO DO EMPREENDIMENTO			
56000006805/2025	039566/2025	PREFEITURA MUNICIPAL DE COLINAS	Provisão habitacional no Município de Colinas/MA			
LOCALIDADE SINAPI	**DATA BASE**	**DESCRIÇÃO DO LOTE**	**MUNICÍPIO / UF**	**BDI 1**	**BDI 2**	**BDI 3**
SAO LUIS	05-25 (N DES.)	Provisão habitacional no Município de Colinas/MA	COLINAS - MA	21,17%	0,00%	0,00%

Item	Fonte	Código	Descrição	Unidade	Quantidade	Custo Unitário (sem BDI) (R$)	BDI (%)	Preço Unitário (com BDI) (R$)	Preço Total (R$)	RECURSO
Provisão habitacional no Município de Colinas/MA									5.460.000,00	
1.13.0.8.	SINAPI	99807	LIMPEZA DE REVESTIMENTO CERÂMICO EM PAREDE UTILIZANDO DETERGENTE NEUTRO E ESCOVAÇÃO MANUAL. AF_04/2019	M2	636,80	1,78	BDI 1	2,16	1.375,60	RA
1.13.0.9.	SINAPI	99816	LIMPEZA DE TANQUE OU LAVATÓRIO DE LOUÇA ISOLADO, INCLUSIVE METAIS CORRESPONDENTES. AF_04/2019	UN	80,00	10,03	BDI 1	12,15	972,00	RA

Encargos sociais: Para elaboração deste orçamento, foram utilizados os encargos sociais do SINAPI para a Unidade da Federação indicada.

Observações:

Foi considerado arredondamento de duas casas decimais para Quantidade; Custo Unitário; BDI; Preço Unitário; Preço Total.

Siglas da Composição do Investimento: RA - Rateio proporcional entre Repasse e Contrapartida; RP - 100% Repasse; CP - 100% Contrapartida; OU - 100% Outros.

COLINAS - MA
Local

quarta-feira, 17 de setembro de 2025
Data


ANA PAULA ARAUJO ASSUNCAO: 05135078339

Responsável Técnico
Nome: ANA PAULA ARAUJO ASSUNÇÃO
CREA/CAU: A187028-9
ART/RRT: 0

FOLHAS: 63
PROC: 03/2026
Ass:

CAIXA



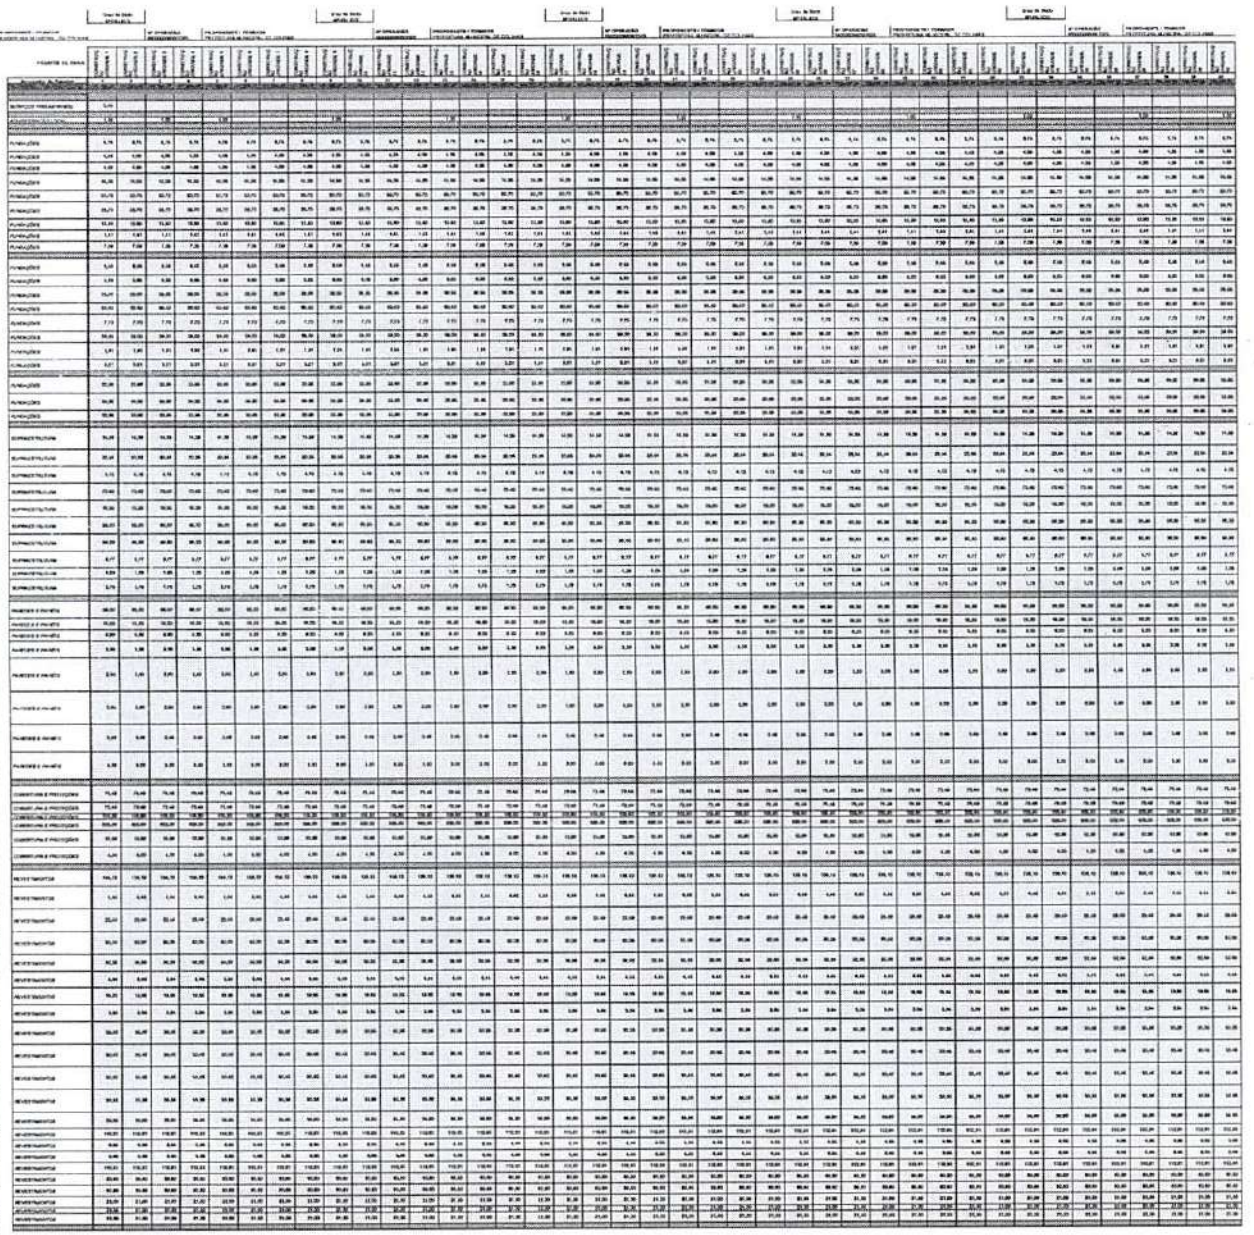


FOLHAS: 64
PROC: 03/2026
Ass:

FOLHAS: 65

PROC: 03/2026

ASS:

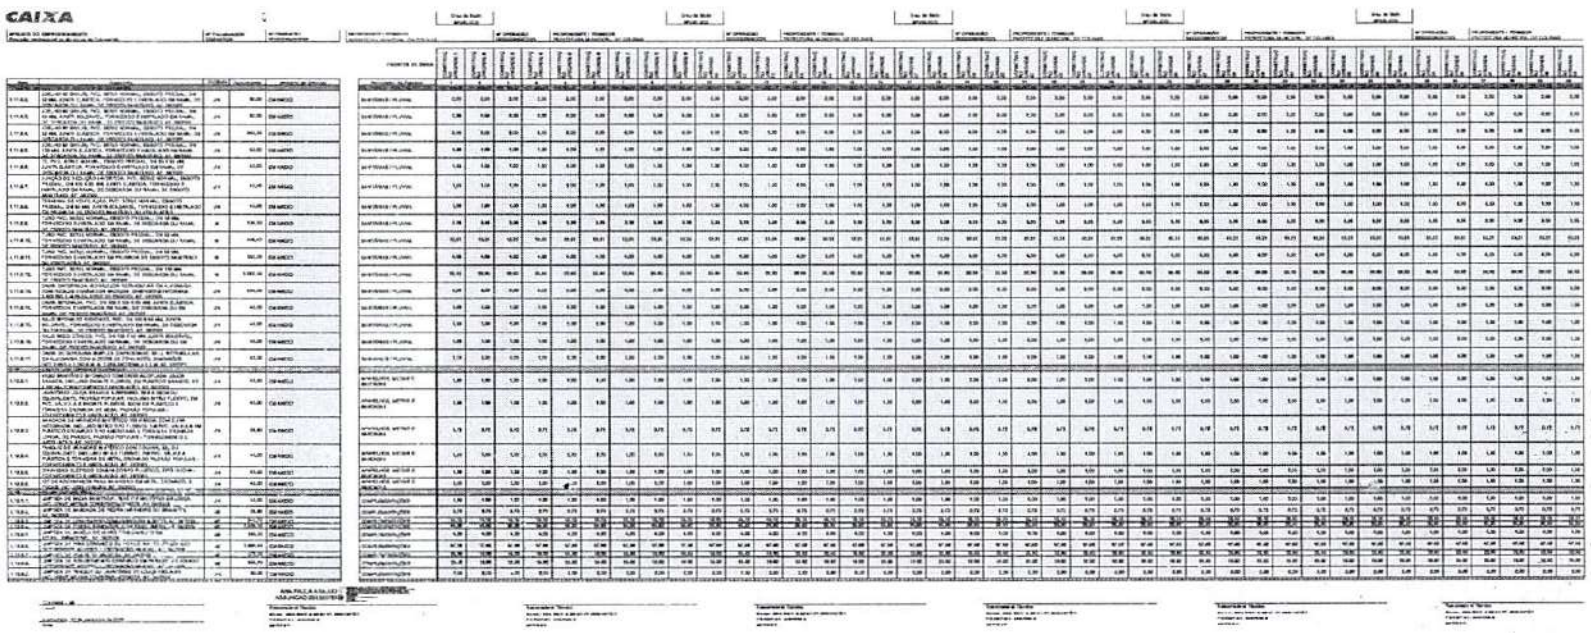

FOLHAS: 66
PROC: 02/2026
ASS:

CAIXA **QCI - Quadro de Composição do Investimento**

Grau de Sigilo
#PUBLICO

Nº OPERAÇÃO	Nº TransfereGOV	PROPONENTE / TOMADOR	MUNICÍPIO / UF	VALORES CONTRATADOS (R$):		
56000006805/2025	039566/2025	PREFEITURA MUNICIPAL DE COLINAS	COLINAS - MA	REPASSE	CONTRAPARTIDA	INVESTIMENTO
APELIDO DO EMPREENDIMENTO			**RECURSO**			
Provisão habitacional no Município de Colinas/MA			OGU	5.600.000,00	0,00	5.600.000,00

Saldo a Reprogramar	*Repasse (R$)*	*Contrapartida (R$)*
	140.000,00	-

Meta	Item de Investimento	Subitem de Investimento	Descrição da Meta	Situação	Quantidade	Unid.	Lote de Licitação / nº do CTEF	Repasse (R$)	Contrapartida Financeira (R$)	Outros (R$)	Investimento (R$)
1.	Unidades habitacionais	Construção	Construção de 40 unidades Habitacionais	Em Análise	40,00	un	LOTE 1	5.460.000,00	-	-	5.460.000,00
							TOTAL	**5.460.000,00** (100,00%)	**-** (0,00%)	**-** (0,00%)	**5.460.000,00** (100,00%)

Observações:

RENATO DE SOUSA SANTOS:91233380320

COLINAS - MA
Local

segunda-feira, 15 de setembro de 2025
Data

Representante Tomador
Nome: Renato de Sousa Santos
Cargo: Prefeito

FOLHAS: 67
PROC: 03/2026
ASS:

FOLHAS: 68
PROC: 03 / 2026
ASS:

CAIXA

COMPOSIÇÕES

FONTE	CÓDIGO	DESCRIÇÃO	UNIDADE	COEFIC.	CUSTO UNIT DESONERADO	CUSTO UNIT NÃO DESONER.
Composição	**CP 1**	**ADMINISTRAÇÃO LOCAL**	**MÊS**		**3.228,77**	**3.599,66**
SINAPI	90777	ENGENHEIRO CIVIL DE OBRA JUNIOR COM ENCARGOS COMPLEMENTARES	H	22,5	115,41	128,89
SINAPI	90776	ENCARREGADO GERAL COM ENCARGOS COMPLEMENTARES	H	22,2315	28,43	31,47
Composição	**96556_ADP-01**	**CONCRETAGEM DE SAPATA, FCK 20 MPA, COM USO DE JERICA - LANÇAMENTO, ADENSAMENTO E ACABAMENTO.**	**M3**		**893,99**	**920,80**
SINAPI	94970	CONCRETO FCK = 20MPA, TRAÇO 1:2,7:3 (EM MASSA SECA DE CIMENTO/ AREIA MÉDIA/ BRITA 1) - PREPARO MECÂNICO COM BETONEIRA 600 L. AF_05/2021	M3	1,19	531,55	537,00
SINAPI	90587	VIBRADOR DE IMERSÃO, DIÂMETRO DE PONTEIRA 45MM, MOTOR ELÉTRICO TRIFÁSICO POTÊNCIA DE 2 CV - CHI DIURNO. AF_06/2015	CHI	1,938	0,53	0,53
SINAPI	90586	VIBRADOR DE IMERSÃO, DIÂMETRO DE PONTEIRA 45MM, MOTOR ELÉTRICO TRIFÁSICO POTÊNCIA DE 2 CV - CHP DIURNO. AF_06/2015	CHP	0,598	1,35	1,35
SINAPI	88316	SERVENTE COM ENCARGOS COMPLEMENTARES	H	5,071	21,72	23,32
SINAPI	88309	PEDREIRO COM ENCARGOS COMPLEMENTARES	H	5,598	26,70	28,88
Composição	**96555_ADP-01**	**CONCRETAGEM DE BLOCO DE COROAMENTO OU VIGA BALDRAME, FCK 20 MPA, COM USO DE JERICA - LANÇAMENTO, ADENSAMENTO E ACABAMENTO.**	**M3**		**744,99**	**761,20**
SINAPI	94970	CONCRETO FCK = 20MPA, TRAÇO 1:2,7:3 (EM MASSA SECA DE CIMENTO/ AREIA MÉDIA/ BRITA 1) - PREPARO MECÂNICO COM BETONEIRA 600 L. AF_05/2021	M3	1,16	531,55	537,00
SINAPI	90587	VIBRADOR DE IMERSÃO, DIÂMETRO DE PONTEIRA 45MM, MOTOR ELÉTRICO TRIFÁSICO POTÊNCIA DE 2 CV - CHI DIURNO. AF_06/2015	CHI	1,101	0,53	0,53
SINAPI	90586	VIBRADOR DE IMERSÃO, DIÂMETRO DE PONTEIRA 45MM, MOTOR ELÉTRICO TRIFÁSICO POTÊNCIA DE 2 CV - CHP DIURNO. AF_06/2015	CHP	0,34	1,35	1,35
SINAPI	88316	SERVENTE COM ENCARGOS COMPLEMENTARES	H	2,882	21,72	23,32
SINAPI	88309	PEDREIRO COM ENCARGOS COMPLEMENTARES	H	2,425	26,70	28,88
Composição	**103682_ADP-01**	**CONCRETAGEM DE VIGAS E LAJES, FCK=20 MPA, PARA QUALQUER TIPO DE LAJE COM BALDES EM EDIFICAÇÃO TÉRREA - LANÇAMENTO, ADENSAMENTO E ACABAMENTO.**	**M3**		**950,40**	**974,20**
SINAPI	90587	VIBRADOR DE IMERSÃO, DIÂMETRO DE PONTEIRA 45MM, MOTOR ELÉTRICO TRIFÁSICO POTÊNCIA DE 2 CV - CHI DIURNO. AF_06/2015	CHI	0,249	0,53	0,53
SINAPI	90586	VIBRADOR DE IMERSÃO, DIÂMETRO DE PONTEIRA 45MM, MOTOR ELÉTRICO TRIFÁSICO POTÊNCIA DE 2 CV - CHP DIURNO. AF_06/2015	CHP	0,942	1,35	1,35
SINAPI	88316	SERVENTE COM ENCARGOS COMPLEMENTARES	H	8,407	21,72	23,32
SINAPI	88309	PEDREIRO COM ENCARGOS COMPLEMENTARES	H	3,571	26,70	28,88
SINAPI	88262	CARPINTEIRO DE FORMAS COM ENCARGOS COMPLEMENTARES	H	1,19	26,31	28,47
SINAPI-I	34492	CONCRETO USINADO BOMBEAVEL, CLASSE DE RESISTENCIA C20, COM BRITA 0 E 1, SLUMP = 100 +/- 20 MM, EXCLUI SERVICO DE BOMBEAMENTO (NBR 8953)	M3	1,103	580,00	580,00
Composição	**103669_ADP-01**	**CONCRETAGEM DE PILARES, FCK = 20 MPA, COM USO DE BALDES - LANÇAMENTO, ADENSAMENTO E ACABAMENTO.**	**M3**		**932,49**	**954,96**
SINAPI	90587	VIBRADOR DE IMERSÃO, DIÂMETRO DE PONTEIRA 45MM, MOTOR ELÉTRICO TRIFÁSICO POTÊNCIA DE 2 CV - CHI DIURNO. AF_06/2015	CHI	1,417	0,53	0,53
SINAPI	90586	VIBRADOR DE IMERSÃO, DIÂMETRO DE PONTEIRA 45MM, MOTOR ELÉTRICO TRIFÁSICO POTÊNCIA DE 2 CV - CHP DIURNO. AF_06/2015	CHP	1,042	1,35	1,35
SINAPI	88316	SERVENTE COM ENCARGOS COMPLEMENTARES	H	7,377	21,72	23,32
SINAPI	88309	PEDREIRO COM ENCARGOS COMPLEMENTARES	H	2,459	26,70	28,88
SINAPI	88262	CARPINTEIRO DE FORMAS COM ENCARGOS COMPLEMENTARES	H	2,459	26,31	28,47
SINAPI-I	34492	CONCRETO USINADO BOMBEAVEL, CLASSE DE RESISTENCIA C20, COM BRITA 0 E 1, SLUMP = 100 +/- 20 MM, EXCLUI SERVICO DE BOMBEAMENTO (NBR 8953)	M3	1,103	580,00	580,00
Composição	**92463_ADP-01**	**MONTAGEM E DESMONTAGEM DE FÔRMA DE VIGA, SEM ESCORAMENTO, PÉ-DIREITO SIMPLES, EM CHAPA DE MADEIRA RESINADA, 8 UTILIZAÇÕES.**	**M2**		**65,91**	**68,79**
SINAPI	92265	FABRICAÇÃO DE FÔRMA PARA VIGAS, EM CHAPA DE MADEIRA COMPENSADA RESINADA, E = 17 MM. AF_09/2020	M2	0,236	134,52	137,49
SINAPI	88262	CARPINTEIRO DE FORMAS COM ENCARGOS COMPLEMENTARES	H	0,884	26,31	28,47
SINAPI	88239	AJUDANTE DE CARPINTEIRO COM ENCARGOS COMPLEMENTARES	H	0,162	22,24	23,91
SINAPI-I	40304	PREGO DE ACO POLIDO COM CABECA DUPLA 17 X 27 (2 1/2 X 11)	KG	0,049	24,29	24,29
SINAPI-I	6193	TABUA NAO APARELHADA "2,5 X 20" CM, EM MACARANDUBA/MASSARANDUBA, ANGELIM OU EQUIVALENTE DA REGIAO - BRUTA	M	0,328	18,37	18,37
SINAPI-I	2692	DESMOLDANTE PROTETOR PARA FORMAS DE MADEIRA, DE BASE OLEOSA EMULSIONADA EM AGUA	L	0,01	7,80	7,80
Composição	**104994_ADP-01**	**CAIXA DE EMBUTIR EM POLICARBONATO PARA ABRIGO DE HIDRÔMETRO - FORNECIMENTO E INSTALAÇÃO (EXCLUSIVE HIDRÔMETRO).**	**UND**		**152,30**	**155,14**
SINAPI	88267	ENCANADOR OU BOMBEIRO HIDRÁULICO COM ENCARGOS COMPLEMENTARES	H	0,721	26,00	28,17
SINAPI	88248	AUXILIAR DE ENCANADOR OU BOMBEIRO HIDRÁULICO COM ENCARGOS COMPLEMENTARES	H	0,721	21,85	23,53
SINAPI	87367	ARGAMASSA TRAÇO 1:1:6 (EM VOLUME DE CIMENTO, CAL E AREIA MÉDIA ÚMIDA) PARA EMBOÇO/MASSA ÚNICA/ASSENTAMENTO DE ALVENARIA DE VEDAÇÃO, PREPARO MANUAL. AF_08/2019	M3	0,0033	792,70	810,67
Cotação	45115	CAIXA OU ABRIGO EM POLICARBONATO (PC), PARA ATE 2 HIDROMETROS, COM TAMPAS E ACESSOS PARA A INSTALACAO	UN.	1	115,18	115,18
Composição	**93674_ADP-01**	**DISJUNTOR BIPOLAR TIPO DR, CORRENTE NOMINAL DE 25A - FORNECIMENTO E INSTALAÇÃO.**	**UND**		**219,22**	**219,74**
SINAPI	88264	ELETRICISTA COM ENCARGOS COMPLEMENTARES	H	0,1325	27,02	29,23
SINAPI	88247	AUXILIAR DE ELETRICISTA COM ENCARGOS COMPLEMENTARES	H	0,1325	22,80	24,51
Cotação	44091	DISJUNTOR TIPO DR, BIPOLAR DE 25A	UN.	1	209,90	209,90
SINAPI-I	1571	TERMINAL A COMPRESSAO EM COBRE ESTANHADO PARA CABO 4 MM2, 1 FURO E 1 COMPRESSAO, PARA PARAFUSO DE FIXACAO M5	UN	2	1,36	1,36
Composição	**91947_ADP-01**	**SUPORTE PARAFUSADO COM ESPELHO / PLACA DE ENCAIXE 4" X 2" BAIXO (0,30 M DO PISO) PARA PONTO ELÉTRICO - FORNECIMENTO E INSTALAÇÃO.**	**UND**		**7,96**	**8,31**
SINAPI	88264	ELETRICISTA COM ENCARGOS COMPLEMENTARES	H	0,09	27,02	29,23
SINAPI	88247	AUXILIAR DE ELETRICISTA COM ENCARGOS COMPLEMENTARES	H	0,0915	22,80	24,51

FOLHAS: 69
PROC: 03/2026
ASS:

FONTE	CÓDIGO	DESCRIÇÃO	UNIDADE	COEFIC.	DESONERADO	NÃO DESONER.
SINAPI-I	38099	SUPORTE DE FIXACAO PARA ESPELHO / PLACA 4" X 2", PARA 3 MODULOS, PARA INSTALACAO DE TOMADAS E INTERRUPTORES (SOMENTE SUPORTE)	UN	1	1,32	1,32
SINAPI-I	38091	ESPELHO / PLACA CEGA 4" X 2", PARA INSTALACAO DE TOMADAS E INTERRUPTORES	UN	1	2,12	2,12

Composição	102198_ADP-01	**PINTURA FUNDO NIVELADOR ACRÍLICO BRANCO EM MADEIRA.**	M2		19,24	20,33
SINAPI	88310	PINTOR COM ENCARGOS COMPLEMENTARES	H	0,4595	30,04	32,40
Cotação	43940	FUNDO NIVELADOR ACRILICO BRANCO PARA MADEIRA	L	0,1	50,56	50,56
SINAPI-I	3767	LIXA EM FOLHA PARA PAREDE OU MADEIRA, NUMERO 120, COR VERMELHA	UN	0,4	0,94	0,94

Composição	CPU-01	**FORNECIMENTO E INSTALAÇÃO DE PRESSURIZADOR ACOPLADO AO CHUVEIRO (TENSÃO: 220V - PRESSÃO MINIMA: 0,7MCA / PRESSÃO MÁXIMA: 2,5MCA - ENTRADA 1/2" / SAÍDA 1/2")**	UN		292,10	295,10
Cotação	01	PRESSURIZADOR ACOPLADO AO CHUVEIRO (TENSÃO: 220V - PRESSÃO MINIMA: 0,7MCA / PRESSÃO MÁXIMA: 2,5MCA - ENTRADA 1/2" / SAÍDA 1/2")	UN	1	254,73	254,73
SINAPI	88264	ELETRICISTA COM ENCARGOS COMPLEMENTARES	H	0,5	27,02	29,23
SINAPI	88267	ENCANADOR OU BOMBEIRO HIDRÁULICO COM ENCARGOS COMPLEMENTARES	H	0,5	26,00	28,17
SINAPI	88316	SERVENTE COM ENCARGOS COMPLEMENTARES	H	0,5	21,72	23,32

Composição	101873_ADP-01	**QUADRO DE DISTRIBUIÇÃO DE LUZ EM PVC PARA 12 DISJUNTORES - FORNECIMENTO E INSTALAÇÃO.**	UN		262,13	265,39
SINAPI	88264	ELETRICISTA COM ENCARGOS COMPLEMENTARES	H	0,7811	27,02	29,23
SINAPI	88247	AUXILIAR DE ELETRICISTA COM ENCARGOS COMPLEMENTARES	H	0,7811	22,80	24,51
SINAPI	87367	ARGAMASSA TRAÇO 1:1:6 (EM VOLUME DE CIMENTO, CAL E AREIA MÉDIA ÚMIDA) PARA EMBOÇO/MASSA ÚNICA/ASSENTAMENTO DE ALVENARIA DE VEDAÇÃO, PREPARO MANUAL. AF_08/2019	M3	0,0117	792,70	810,67
Cotação	43893	SUPORTE PARA 12 DISJUNTORES	UN	1	34,99	34,99
SINAPI-I	39805	QUADRO DE DISTRIBUICAO, EM PVC, DE EMBUTIR, COM BARRAMENTO TERRA / NEUTRO, PARA 12 DISJUNTORES NEMA OU 16 DISJUNTORES DIN	UN	1	178,95	178,95

17/09/2025
Data

ANA PAULA ARAUJO ASSUNCAO:05135078339

Responsável Técnico: Ana Paula Araujo Assunção
CREA/CAU: A187028-9

FOLHAS: 70
PROC: 03 /2029
ASS: # PUBLICO

MEMORIAL DESCRITIVO - FNHIS SUB 50

PROPRIETÁRIO: MUNICÍPIO DE COLINAS

ENDEREÇO DA OBRA: MUNICÍPIO DE COLINAS

TIPO DE PROJETO: Habitação unifamiliar (40 unidades)

ÁREA TOTAL A CONSTRUIR: 53,86 m² por unidade

ÁREA ÚTIL A CONSTRUIR: 47,46 m² por unidade

GENERALIDADES: Este memorial descritivo tem por objetivo descrever de forma suscinta os materiais e a forma que será realizada a obra de edificações residenciais do programa FNHIS Sub 50, com área total de 53,86 m² por unidade. Não dispensa o atendimento à norma de Desempenho de Edificações Habitacionais (ABNT NBR 15.575), às Normas Técnicas da ABNT de processos e produtos, bem como à legislação municipal e estadual incidente. Este documento foi elaborado com base na Portaria MCID nº 1416, de 6 de Novembro de 2023.

SERVIÇOS PRELIMINARES: O lote onde será edificada a unidade habitacional deverá ser limpo e nivelado antes do início dos serviços de locação, atendendo os níveis de piso determinados em projeto. A seguir a obra será locada conforme determinado nas plantas. A placa de obra, de responsabilidade da empresa contratada, deverá seguir os padrões constantes no "Manual Visual de Placas e Adesivos de Obras" da Caixa Econômica Federal, bem como observar disposições locais, e ser instalada em lugar visível.

FUNDAÇÕES: Existem 2 opções de fundação: (i) radier ou (ii) sapatas isoladas com viga baldrame em concreto de resistência característica de 20 MPa, aço do tipo CA-50 e dimensões de 12 x 30 cm, a qual será impermeabilizada com argamassa com aditivo impermeabilizante e emulsão asfáltica em duas demãos, em todas as faces.

SUPERESTRUTURA: A superestrutura será de concreto armado, sendo os pilares de dimensões 14 x 26 cm e as vigas do nível 2,65 com dimensões 12 x 25 cm. Todo concreto da superestrutura será de 20 Mpa. Deverão ser previstos pilaretes de amarração da alvenaria destinada aos oitões da casa. A laje do teto do banheiro será rebaixada conforme cota do projeto e será do tipo vigotas pré-moldadas h = 12cm, com pé direito mínimo de 2,40 m nesta área.

ALVENARIA: As paredes da edificação serão de alvenaria de bloco cerâmico ou de concreto não estrutural, dimensões 9 x 19 x 19 cm, posicionados com argamassa de assentamento com preparo em betoneira. Antes de serem utilizados, os tijolos serão umedecidos, evitando que estes absorvam a água da argamassa de assentamento. As fiadas serão alinhadas e aprumadas, podendo as juntas apresentarem espessura máxima de 1,5 cm. Nos vãos das portas e janelas serão executadas vergas transpassando a alvenaria em no mínimo 30 cm para cada lado. As contravergas serão executadas em todas as janelas.

PISO: Em todos os cômodos será executado o assentamento do piso com revestimento cerâmico. Em todo perímetro da unidade habitacional deverá ser executada calçada com 50 cm de largura. Obrigatório piso e rodapé em toda a unidade, incluindo o hall e as áreas de circulação interna. O revestimento deve ser em cerâmica esmaltada PEI 4, com índice de absorção inferior a 10% e desnível máximo de 15 mm. Para áreas molháveis, o coeficiente de atrito dinâmico deve ser superior a 0,4. As cotas dos pisos serão superiores à cota da calçada ao redor da casa.

FORRO: O forro da edificação será em PVC.

COBERTURA: A cobertura será com estrutura de madeira tratada com pintura imunizante composta por ripas, caibros, terças e tesouras com 2 águas e telha cerâmica capa-canal com inclinação de 30%. Deverá ser realizada a amarração de 3 fiadas de telhas dos beirais de 60 cm.

FOLHAS: 71
PROC: 03/2026
Ass:

#PUBLICO

REVESTIMENTO: As paredes internas e externas da edificação receberão revestimento de chapisco, emboço e reboco. As paredes dos banheiros receberão revestimento cerâmico do piso ao forro na área do box de chuveiro. As demais paredes do banheiro, assim como a da cozinha e lavanderia receberão revestimento cerâmico com 1,5m de altura. Nas áreas com revestimento cerâmico, será executada argamassa traço 1:2:8, com preparo mecânico, aplicado manualmente. As paredes externas, sobre chapisco, serão feitas com massa única em argamassa com traço 1:2:8.

ESQUADRIAS E FERRAGENS: As portas externas de acesso (sala e cozinha) serão metálicas. As portas internas da edificação serão de madeira. Todas as portas deverão respeitar as dimensões do projeto, com vão livre entre batentes de 0,80 x 2,10 m. As janelas deverão ser metálicas, de preferência com veneziana nos dormitórios. Os vidros utilizados nas janelas serão transparentes e lisos, com espessura de no mínimo 4 mm. Todas as portas deverão conter maçanetas de alavanca entre 0,90 m e 1,10 m.

PINTURA: As paredes internas e externas serão previamente lixadas, depois será aplicado selador acrílico, em seguida pintadas com tinta látex acrílica standard.

INSTALAÇÕES HIDROSSANITÁRIAS: Para atender a demanda de consumo de água fria conforme cálculo, será instalado um reservatório de polietileno com capacidade de 500L para cada unidade. As tubulações de esgoto seguirão o sistema proposto pelo projeto de instalações hidrossanitárias. Haverá um conjunto de tratamento de esgoto para cada unidade (previsto somente em projeto). No ponto do chuveiro, deverá ser instalado pressurizador, conforme especificação de projeto, para garantir a pressão mínima de 1,20mca.

INSTALAÇÕES ELÉTRICAS: As instalações elétricas obedecerão às normas da ABNT e da concessionária de energia local. Os quadros de distribuição internos possuirão circuitos separados, sendo estes divididos entre iluminação, tomadas, tomadas especiais e chuveiro.

SERVIÇOS FINAIS: Após a conclusão dos serviços, a obra será limpa, os entulhos totalmente removidos, em perfeitas condições para receber o Habite-se.

ANA PAULA ARAUJO ASSUNCAO: 05135078339

Assinado digitalmente por ANA PAULA ARAUJO ASSUNCAO:05135078339
DN: C=BR, O=ICP-Brasil, OU=Secretaria da Receita Federal do Brasil - RFB, OU=RFB e-CNPJ A1, OU=AC VALID RFB V5, OU=AR FACILD CERTIFICADORA DIGITAL, OU=Presencial, OU=26422374000167, CN=ANA PAULA ARAUJO ASSUNCAO: 05135078339
Razão: Eu sou o autor desse documento
Localização:
Data: 2025-06-15 11:25:14

Prefeitura de COLINAS
Pra fazer muito mais
CNPJ 06.113.682/0001-25

ESTUDO TÉCNICO PRELIMINAR

REQUISITANTE: Secretaria Municipal de Obras

O presente estudo técnico preliminar consiste na primeira etapa do planejamento de uma contratação que caracteriza o interesse público envolvido e a sua melhor solução, visando fundamentar a elaboração do termo de referência, consoante previsto no art. 6°, inciso XX da Lei 14.133/2021.

1. DESCRIÇÃO DA NECESSIDADE DA CONTRATAÇÃO - art. 18, § 1º, inciso I, da Lei nº 14.133/202

1.1. A presente contratação visa a satisfação do interesse público pois a Prefeitura Municipal de COLINAS - MA se baseia na essencialidade da demanda residencial para atendimento das necessidades da população do município de COLINAS (MA). A Construção de unidades habitacionais no município apresentará capacidade de atendimento para a população de Colinas.
1.2. Atualmente, a Prefeitura Municipal de Colinas enfrenta dificuldades para atendimento nesse quesito, por não possuir espaço que atenda a demanda de necessidade residencial, o que tem levado a situações que vem prejudicando os moradores e comprometendo a qualidade de vida e lazer da população.
1.3. O objetivo da contratação visa aprimorar a infraestrutura, referente a unidades habitacionais municipais, uma vez que esses refletem na melhoria da qualidade de vida.

2. LEVANTAMENTO DE MERCADO

2.1. A presente demanda apresenta uma solução viável, uma vez que a construção de unidades habitacionais não apenas contribui para a melhoria da infraestrutura urbana, como também promove um ambiente mais digno, seguro e organizado, favorecendo a qualidade de vida da população e ampliando as possibilidades de lazer e bem-estar dos cidadãos.

2.2. As soluções foram avaliadas com base na viabilidade técnica e econômica, e capacidade de atendimento às especificidades de cada secretaria. Abaixo, detalhamos solução escolhida, conforme plano de trabalho (ANEXO I):

2.2.1. **Contratação de Empresa Especializada**

Descrição: Contratar uma empresa especializada para realizar todas as atividades de manutenção preventiva e corretiva de infraestrutura ligada as unidades habitacionais.

Análise Comparativa

3. DESCRIÇÃO DA SOLUÇÃO COMO UM TODO

3.1. Justificativas para a Contratação de Empresa Especializada:

3.1.1. Expertise Técnica: Empresas especializadas possuem conhecimento e experiência específicos, garantindo um serviço de alta qualidade e minimizando o risco de erros e falhas técnicas.

FOLHAS: 73
PROC: 03 / 2026
ASS:

3.1.2. Eficiência Operacional: Empresas bem estruturadas e com processos definidos podem realizar manutenções de forma mais rápida e eficiente, garantindo a execução do objeto de acordo com as normas vigentes.

3.1.3. Redução de Riscos: A expertise da empresa reduz o risco de problemas técnicos que poderiam comprometer a execução do objeto.

4. QUANTITATIVO ESTIMADO - art. 18, § 1º, inciso IV, da Lei nº 14.133/2021

4.1. O custo estimado dos quantitativos foram obtidos mediante informações disponíveis na base oficial SINAPI. Em relação aos quantitativos apresentados, eles são justificados no orçamento do objeto a ser executado e em anexado (ANEXO II) nessa ETP.

4.2. A estimativa das quantidades a serem contratadas foram obtidas de acordo com levantamento em campo e elaboração de projetos arquitetônicos e complementares que baseiam os quantitativos dos serviços a serem executado.

5. ESTIMATIVA DO VALOR DA CONTRATAÇÃO – art. 18, §1º, inciso VI da Lei 14.133/21

5.1. O valor estimado se baseia no valor da última contratação, que foi no valor **R$ R$ 5.600.000,00 (cinco milhões e seiscentos mil reais)**, valor referente a planilha orçamentária.

6. JUSTIFICATIVA DO PARCELAMENTO OU NÃO DA CONTRATAÇÃO – art. 18, § 1º, inciso VIII da Lei 14.133/21

6.1. A Lei 14.133/2021 dispõe no inciso II do seu art. 47 que as licitações atenderão aos princípios do parcelamento, quando for tecnicamente viável e economicamente vantajoso.

6.2. O §1º do art. 47 da Lei 14.133/2021 exige que na aplicação do princípio do parcelamento devem ser considerados: I) a responsabilidade técnica; II) o custo para a Administração de vários contratos frente às vantagens da redução de custos, com divisão do objeto em itens; III) o dever de buscar a ampliação da competição e de evitar a concentração de mercado.

6.3. Dessa forma, o objeto será: GLOBAL, justificando que o não parcelamento das obras é mais satisfatório do ponto de vista da eficiência técnica, por manter a qualidade do investimento, haja vista que o gerenciamento permanece o tempo todo a cargo de um mesmo administrador, oferecendo um maior nível de controle pela Administração na execução das obras e serviços, cumprimento de cronograma e observância de prazos com a concentração da responsabilidade da construção e garantia dos resultados.

6.4. Ressalta-se que em obras com serviços inter-relacionados, o atraso em uma etapa construtiva implica em atraso nas demais etapas, ocasionando aumento de custo e comprometimento dos marcos intermediários e final de entrega da obra. Pelas razões expostas, recomenda-se que a contratação não seja parcelada, por não ser vantajoso para a administração pública ou representar prejuízo ao conjunto ou ao complexo do objeto a ser contratado.

FOLHAS: 74
PROC: 03 / 2026
ASS:

7. POSICIONAMENTO CONCLUSIVO - art. 18, §1º, inciso XIII da Lei 14.133/21

7.1. Declaramos que a solução encontrada é viável e dessa forma, concluímos que a solução indicada é a mais adequada e requeremos a continuidade do processo para efetivar a contratação, visando o atendimento da necessidade a que se destina.

7.2. A Administração reconhece a importância da habitação digna para a qualidade de vida dos cidadãos e julga essa etapa do desenvolvimento urbano como grande colaboradora para a inclusão social e a promoção da dignidade humana. Acredita que o acesso à moradia é socialmente necessário à cidadania plena e, buscando a melhoria das condições de vida no município, pleiteia a construção de unidades habitacionais situadas em área estratégica de desenvolvimento do município.

8. ELEMENTOS MÍNIMOS NECESSÁRIOS - art. 18, §2º, inciso XIII da Lei 14.133/21

8.1. O presente estudo técnico preliminar contemplou ao menos os elementos previstos nos incisos I, IV, VI, VIII e XIII do § 1º do art. 18 da Lei 14.133/2021, suficientes para identificar o problema a ser resolvido, sob a perspectiva do interesse público, e foi capaz de apontar a contratação que revela viabilidade técnica e econômica.

8.2. Os demais elementos previstos nos incisos do §1º do art. 18 da Lei 14.133/2021 não são obrigatórios e podem ser dispensados nos termos do §2º do art. 18 da Lei 14.133/2021. No presente caso, os mesmos não foram utilizados, por tal motivo: trata-se de objeto contratado com habitualidade, que não demanda complexidade, aliado ao fato deste Órgão Público, encontrar-se em fase de adaptação para aplicar as inúmeras novidades da Lei 14.133/2021, dando prioridade e efetividade neste primeiro momento de adaptação, para os elementos obrigatórios previstos em lei).

9. RESPONSÁVEIS

Colinas (MA), 16 de dezembro de 2025.

ANA PAULA ARAUJO ASSUNCAO: 05135078339

Assinado digitalmente por ANA PAULA ARAUJO ASSUNCAO:05135078339
DN: C=BR, O=ICP-Brasil, OU=Secretaria da Receita Federal do Brasil - RFB, OU=RFB e-CPF A1, OU=AC VALID RFB V5, OU=AR FACILID CERTIFICADORA DIGITAL, OU=Presencial, OU=29422374000187, CN=ANA PAULA ARAUJO ASSUNCAO: 05135078339
Razão: Eu sou o autor desse documento
Localização:
Data: 2025-12-17 10:19:20

ANA PAULA ARAUJO ASSUNÇÃO
Arquiteta e urbanista
Registro Nacional: A1870028-9/MA

PREFEITURA MUNICIPAL DE COLINAS

Ao
Renato de Sousa Santos
Prefeito Municipal

Prefeitura Municipal de Colinas
Nesta.

Assunto: Encaminhamento de processo administrativo.

DESPACHO ADMINISTRATIVO

Encaminhe-se o presente processo administrativo autuado sob o nº 03/2026, visando o(a) **Contratação de empresa especializada para a prestação de serviços destinados à provisão de unidades habitacionais no Município de Colinas/MA, no âmbito do Programa Minha Casa Minha Vida, em conformidade com o Termo de Compromisso nº 987410/2025/MCIDADES/CAIXA,** para conhecimento e demais providências cabíveis.

Colinas - MA, 06 de janeiro de 2026.

José Garcias Evangelista Filho
Secretário Municipal de Infraestrutura

A
Renato Sousa Santos
Prefeito Municipal

Prefeitura Municipal de Colinas
Nesta.

Assunto: Resultado da pesquisa de mercado.

Objeto: Contratação de empresa especializada para a prestação de serviços destinados à provisão de unidades habitacionais no Município de Colinas/MA, no âmbito do Programa Minha Casa Minha Vida, em conformidade com o Termo de Compromisso nº 987410/2025/MCIDADES/CAIXA.

DESPACHO ADMINISTRATIVO

A **pesquisa de preços** consiste em procedimento prévio e indispensável para a verificação de existência de recursos suficientes para cobrir despesas decorrentes de contratação pública. Serve de base também para confronto e exame de propostas em licitação e estabelece o preço justo de referência que a Administração está disposta a contratar, devendo constar no edital ou aviso de contratação direta o critério de aceitabilidade dos preços unitário e global. Mediante a pesquisa de preços se obtém a estimativa de custos que se apresenta como de fundamental importância nos procedimentos de contratação da Administração Pública, funcionando como instrumento de baliza aos valores oferecidos nas licitações e contratações diretas e àqueles executados nas respectivas contratações. Assim, sua principal função é garantir que o Poder Público identifique o valor de mercado para uma pretensão contratual.

Em observância ao que estabelece a Lei 14.133/2021, em seu art. 23, § 1º, que dispõe sobre o procedimento administrativo para a realização de pesquisa de preços para a aquisição de bens e contratação de serviços em geral, no âmbito da administração pública, informa-se que os procedimentos de pesquisa de preços foram realizados na seguinte conformidade:

> I - composição de custos unitários menores ou iguais à mediana do item correspondente no painel para consulta de preços ou no banco de preços nacional SINAPI.

Foram observadas ainda as disposições do Decreto Municipal nº 061/2023 que dispõe sobre o procedimento administrativo para a realização de pesquisa de preços.

O valor total estimado é de R$ **5.460.000,00 (cinco milhões, quatrocentos e sessenta mil reais).**. Conforme **Projeto básico** e propostas para fins de cotação em anexo.

Por fim, encaminhe-se o presente processo administrativo para conhecimento e demais providencias cabíveis.

Colinas - MA, 08 de janeiro de 2026.

José Carcias Evangelista Filho
Secretário Municipal de Infraestrutura

Ao Senhor
Bruno Soares de Oliveira
Assessor Contábil
Secretaria Municipal de Finanças
Prefeitura Municipal de Colinas
Nesta.

Assunto: Solicitação de Adequação Orçamentária e Financeira

DESPACHO ADMINISTRATIVO

Elaborada a pesquisa de preços de mercado pelo **Setor de Compras** conforme consta nos autos. encaminho o presente para **prestar informações quanto à classificação da despesa e sua disponibilidade orçamentária**.

Colinas - MA. 12 de janeiro de 2026.

RENATO DE SOUSA SANTOS:91233380320
Assinado de forma digital por RENATO DE SOUSA SANTOS:91233380320

Renato Sousa Santos
Prefeito Municipal

DESPACHO DE DISPONIBILIDADE ORÇAMENTÁRIA E FINANCEIRA

A
Renato Sousa Santos
Prefeito Municipal

Prefeitura Municipal de Colinas
Nesta.

Prezado(a) Senhor(a),

Em atendimento a Lei nº 14.133/2021 e Lei Complementar nº 101/2000 (art. 16, I e II), apresento dotação de saldo orçamentário visando o(a) **Contratação de empresa especializada para a prestação de serviços destinados à provisão de unidades habitacionais no Município de Colinas/MA, no âmbito do Programa Minha Casa Minha Vida, em conformidade com o Termo de Compromisso nº 987410/2025/MCIDADES/CAIXA.**

20 SECRETARIA MUNICIPAL DE INFRAESTRUTURA

16.481.0125.1021.0000 – CONSTRUÇÃO E MELHORIA DE CASA NA ZONA URBANA

4.4.90.51.00 - OBRAS E INSTALAÇÕES

TERMO DE COMPROMISSO Nº 987410/2025/MCIDADES/CAIXA

Declaro para os devidos fins, que a despesa acima especificada possui adequação orçamentária e financeira com a Lei Orçamentária Anual (LOA) e compatibilidade com o Plano Plurianual (PPA) e Lei de Diretrizes Orçamentárias (LDO), e não ultrapassará os limites estabelecidos para o exercício financeiro de **2026**, havendo disponibilidade financeira para seu pagamento neste exercício, sem prejuízo das metas planejadas, estando em conformidade com a, com a Lei Federal nº 14.133/2021, e com a Lei Complementar Federal nº 101, de 04 de maio de 2000, especialmente quanto às normas dos artigos 16 e 17.

Sem mais, para o momento, agradecemos e subscrevemo-nos.

Colinas - MA, 14 de fevereiro de 2026.

Bruno Soares de Oliveira
Assessor Contábil
CRC nº 013306/0-9

DESPACHO ADMINISTRATIVO

A
Comissão de Contratações.
Prefeitura Municipal de Colinas
Nesta.

Prezado(a) Senhor(a),

Encaminho os autos do processo para fins de análise, manifestação e demais providencias.

Colinas - MA, 15 de janeiro de 2026.

RENATO DE SOUSA SANTOS:91233380320
Assinado de forma digital por RENATO DE SOUSA SANTOS:91233380320

Renato Sousa Santos
Prefeito Municipal

FOLHAS: 80
PROC: 03/2026
Ass:

PORTARIA nº 05/2026 – GABINETE/PREFEITO

Designa o Agente de Contratação, Pregoeiro e Equipe de Apoio.

A PREFEITA MUNICIPAL DE COLINAS, no uso de suas atribuições legais, com fulcro na Lei nº 14.133/2021 e Decreto Municipal nº 059/2023,

RESOLVE:

Art. 1º. Designar o Servidor ***Jerônimo Cardoso Rosa Neto*** para atuar como Pregoeiro e Agente de Contratação da Prefeitura Municipal de COLINAS, nos termos do art. 3º do Decreto Municipal nº 059/2026 e Lei nº 14.133/2021.

Art. 2º. Designar os **Servidores Delcimar Santos da Silva, Carlos dos Santos** e **Geandre Reis Carneiro,** para comporem a Equipe de Apoio e auxiliar(em) o(s) Pregoeiro(s) e Agente(s) de Contratação da Prefeitura Municipal de COLINAS.

Art. 3º. O Pregoeiro, o Agente de Contratação, e a Equipe de Apoio contarão, no desempenho de suas funções essenciais, com o auxílio da Procuradoria Geral do Município e da Controladoria Geral do Município.

Art. 4º. Os agentes designados nesta Portaria atuarão no que couber, nos processos de licitação, contratação direta e procedimentos auxiliares regidas pela Lei nº 14.133/2021 e suas alterações.

Art. 5º. A atuação do Agente de Contratação, Pregoeiro e Equipe de Apoio, está regulamentada no Decreto Municipal nº 059/2026.

Art. 6º. Permanecem vigentes os efeitos das Portaria anterior para os processos licitatórios regidos pela Lei Federal nº 8.666/1993 e Lei Federal nº 10.520/2002 enquanto estes não forem finalizados, desde que os editais de licitação tenham sido publicados até 31 de dezembro de 2023, devendo os servidores designados na referida portaria conduzirem e concluírem os referidos processos.

Art. 7º. Esta Portaria entra em vigor na data de sua publicação.

PREFEITURA MUNICIPAL DE COLINAS | CNPJ: 06.113.682/0001-25
Endereço: Praça Dias Carneiro, nº 402, bairro Centro – Cep. nº 65.690-000, Colinas, Maranhão, Brasil
Site: www.colinas.ma.gov.br

FOLHAS: 81
PROC: 03 /2026
Ass:

Registre-se, Publique-se, Cumpra-se.

GABINETE DO PREFEITO MUNICIPAL DE COLINAS - MA, ESTADO DO MARANHÃO, AOS DOIS DIAS DO MÊS DE JANEIRO DO ANO DE DOIS MIL E VINTE E SEIS.

RENATO DE SOUSA SANTOS:91233380320
Assinado de forma digital por RENATO DE SOUSA SANTOS:91233380320

RENATO DE SOUSA SANTOS.
PREFEITO MUNICIPAL

PREFEITURA MUNICIPAL DE COLINAS | CNPJ: 06.113.682/0001-25
Endereço: Praça Dias Carneiro, nº 402, bairro Centro – Cep. nº 65.690-000, Colinas, Maranhão, Brasil
Site: www.colinas.ma.gov.br

PREFEITURA MUNICIPAL DE COLINAS
Comissão Permanente de Licitação – CPL

MINUTA EDITAL DE LICITAÇÃO

CONCORRÊNCIA ELETRÔNICA Nº XXX/2026 – CPL/PMC

PROCESSO ADMINISTRATIVO Nº 003/2026

A **PREFEITURA MUNICIPAL DE COLINAS**, por intermédio de seu **Agente de Contratação**, designado(a) pela **Portaria n.º 039/2024 – GAB/PMC de 01/01/2025 publicado no DOM/FAMEM em 08/01/2024**, levam ao conhecimento dos interessados que, na forma da **Lei Federal nº 14.133, de 1º de abril de 2021, do Decreto Municipal nº 064/2023,** da **Lei Complementar nº 123, de 14 de dezembro de 2006** e suas alterações, e de outras normas aplicáveis ao objeto deste certame, farão realizar licitação na modalidade **Concorrência Eletrônica** mediante as condições estabelecidas neste Edital.

DADOS DO PROCESSO	
Órgão Interessado: Secretaria Municipal de Infraestrutura - SEMINFRA	
Objeto: Contratação de empresa especializada para a prestação de serviços destinados à provisão de unidades habitacionais no Município de Colinas/MA, no âmbito do Programa Minha Casa Minha Vida, em conformidade com o Termo de Compromisso nº 987410/2025/MCIDADES/CAIXA.	
Esclarecimentos e Impugnações: Até XXX/XXX/2026 às 23h59min, pelo **Portal Licita Colinas – www.licitacolinasma.com.br.**	
Início da Sessão Eletrônica: XXX/XXXX/2026 às XXXhXXXmin. (Horário de Brasília/DF)	
Sistema Eletrônico Utilizado: Portal Licita Colinas – www.licitacolinasma.com.br **Endereço para retirada do Edital:** www.colinas.ma.gov.br ou www.licitacolinasma.com.br ou www.gov.br/pncp	
Orçamento Sigiloso:	Não se aplica.
Valor Estimado ou Máximo da Contratação:	**Valor Total:** R$ 5.460.000,00 (cinco milhões, quatrocentos e sessenta mil reais).
Sistema de Registro de Preços – SRP:	Não se aplica.
Inversão de Fase	SIM, os documentos de habilitação deverão ser anexados no momento do cadastramento da proposta inicial.
Critério de Julgamento:	Menor Preço
Intervalo entre Lances:	R$ 100,00 (cem reais)
Modo de Disputa:	Aberto
Forma de Adjudicação	Global
Regime de Execução:	Empreitada por Preço Global
Forma de Envio do(s) Lance(s):	☐Valor Unitário do Item; ☐Valor Total do Item; ☐Valor Total do Lote/Grupo. ☒Valor Global.
Participação de Consorcio:	Não se aplica.
Apresentação de Amostras:	Não se aplica.
Visita Técnica:	Facultativa
Exigência de Garantia de Proposta	SIM (1%), a garantia de proposta deverá ser anexada no momento do cadastramento da proposta inicial, conforme subitem 5.11 deste edital.
Exigência de Garantia de Contrato	SIM (5%)
Dotação Orçamentária:	**20 SECRETARIA MUNICIPAL DE INFRAESTRUTURA** 16.481.0125.1021.0000 – CONSTRUÇÃO E MELHORIA DE CASA NA ZONA URBANA 4.4.90.51.00 - OBRAS E INSTALAÇÕES TERMO DE COMPROMISSO Nº 987410/2025/MCIDADES/CAIXA
Anexos:	Anexo I – Projeto Básico; Anexo II– Carta Proposta; Anexo III – Declaração de Contratos Firmados com a Iniciativa Privada e a Administração Pública; Anexo IV – Declaração Consolidada;

	Anexo IV-A – Declaração para Obtenção de Benefícios previstos nos arts. 42 a 49 da LC nº 123/2006; Anexo V – Declaração Formal de Visita/Vistoria; Anexo VI – Declaração de Dispensa Formal de Visita/Vistoria; Anexo VII – Declaração Formal e Expressa Indicando o(s) Responsável(is) Técnico(s); Anexo VIII – Declaração de Concordância ou Anuência; Anexo IX – Minuta do Contrato; Anexo X – Ordem de Serviço.

INFORMAÇÕES

Agente de Contratação: Jeronimo Cardoso Rosa Neto

Autoridade Competente: Renato de Sousa Santos – Prefeito Municipal

Endereço: Praça Dias Carneiro, nº 402, Centro, Colinas, Maranhão, Brasil.

Referência de Tempo: Para todas as referências de tempo será obrigatoriamente o **horário de Brasília – DF.**

Nota 1: Não havendo expediente ou ocorrendo qualquer fato superveniente que impeça a realização do certame na data marcada, a sessão será transferida para o primeiro dia útil subsequente, no mesmo horário e local anteriormente estabelecido, mediante prévia comunicação do(a) Agente de Contratação.

Nota 2: O **Agente de Contratação** convocará a licitante via sistema/portal de compras para o envio da proposta readequada ao valor final, no prazo mínimo de 24 (vinte e quatro) horas, sob pena de desclassificação pelo não envio.

Nota 3: A data base que será considerada para fins de análise dos documentos será a data da abertura da sessão pública ou a data da realização da convocação do licitante.

DO TRATAMENTO DIFERENCIADO E FAVORECIDO PARA MEI / ME / EPP	
Itens/Lotes destinados a participação exclusivamente para MEI/ME/EPP, cujo valor seja de até R$ 80.000,00 (oitenta mil reais)? (Art. 48, I, Lei Complementar nº 123/2006)	NÃO
Itens/Lotes com reserva de cotas de até 25% destinados a participação exclusivamente para MEI/ME/EPP? (Art. 48, III, Lei Complementar nº 123/06)	NÃO
Prioridade de contratação para MEI/ME/EPP sediadas local ou regionalmente, até o limite de 10% (dez por cento) do melhor preço válido? (Art. 48, §3º, Lei Complementar nº 123/06)	NÃO
Abreviações	EX – Participação exclusiva de MEI/ME/EPP CR – Cota Reservada para MEI/ME/EPP Subcont – Subcontratação de MEI/ME/EPP CP – Cota Principal ou Ampla Participação SB – Sem Benefício ou Ampla Participação

PREFEITURA MUNICIPAL DE COLINAS
Comissão Permanente de Licitação – CPL

CONCORRÊNCIA ELETRÔNICA Nº XXX/2026 – CPL/PMC

PROCESSO ADMINISTRATIVO Nº 003/2026

PARTE GERAL

1. DO OBJETO

1.1. O objeto da presente licitação é a aquele constante no campo **Dados do Processo,** conforme condições, quantidades e exigências estabelecidas neste edital e seus anexos.

1.2. O **critério de julgamento** adotado será aquele constante no campo **Dados do Processo**, observadas as exigências contidas neste edital e seus anexos.

1.3. A contratação ocorrerá conforme especificações e quantidades previstas neste edital e seus anexos.

1.4. Havendo mais de um item ou lote, faculta-se ao fornecedor a participação em quantos forem de seu interesse.

1.5. Na presente licitação, a fase de habilitação antecederá a fase de apresentação de propostas e lances.

1.5.1. Conforme o art. 17, §1º, da Lei Federal 14.133 de 01 de abril de 2021, a fase de Habilitação poderá anteceder a fase de proposta e julgamento, desde que expressamente prevista em edital e motivada pelo setor requisitante nos autos do processo.

1.5.2. Optou o setor requisitante pela aplicação da inversão de fases, por proporcionar a avaliação habilitação técnica das referidas empresas antes das propostas evitando empresas que não preencham os requisitos da habilitação, prejudiquem a competitividade do certame, além de assegurar que apenas empresas que demonstrem plenas condições de executar o objeto do contrato avancem para a etapa seguinte, reduzindo o risco de eventual desclassificação de licitantes após a análise das propostas comerciais, visto que no julgamento da proposta estará restrita às empresas previamente habilitadas, garantindo foco na avaliação do custo-benefício e na competitividade.

2. DO ADEQUAÇÃO ORÇAMENTÁRIA E FINANCEIRA

2.1. No campo **Dados do Processo** deste edital consta o valor estimado da contratação, salvo quando o orçamento for **sigiloso**.

3. DA PARTICIPAÇÃO NA LICITAÇÃO

3.1. Poderão participar desta licitação as interessadas estabelecidas no País, que satisfaçam as condições e disposições contidas neste Edital e nos seus Anexos, inclusive quanto à documentação, que desempenhem atividade pertinente e compatível com o objeto desta licitação, previamente credenciadas no **Portal Licita Colinas – www.licitacolinasma.com.br**.

3.1.1. Para ter acesso ao sistema eletrônico, os interessados em participar desta licitação deverão dispor de chave de identificação e senha pessoal, informando-se a respeito do funcionamento e regulamento do sistema.

3.2. O licitante responsabiliza-se exclusiva e formalmente pelas transações efetuadas em seu nome, assume como firmes e verdadeiras suas propostas e seus lances, inclusive os atos praticados diretamente ou por seu representante, excluída a responsabilidade do provedor do sistema ou do órgão ou entidade promotora da licitação por eventuais danos decorrentes de uso indevido das credenciais de acesso, ainda que por terceiros.

3.3. O credenciamento junto ao provedor do sistema implica a responsabilidade do licitante ou de seu representante legal e a presunção de sua capacidade técnica para realização das transações inerentes a esta licitação.

3.4. Informações complementares sobre o credenciamento poderão ser obtidas através do **Portal Licita Colinas – www.licitacolinasma.com.br**.

3.5. Será concedido tratamento favorecido para as microempresas e empresas de pequeno porte, para as sociedades cooperativas mencionadas no artigo 34 da Lei nº 11.488, de 2007, para o agricultor familiar, o produtor rural pessoa física e para o microempreendedor individual – MEI, nos limites previstos da Lei Complementar nº 123, de 2006.

3.6. Aplicam-se às licitações e contratos disciplinados na Lei nº 14.133/2021 as disposições constantes dos **arts. 42 a 49 da Lei Complementar nº 123, de 14 de dezembro de 2006.**

3.6.1. As disposições a que se refere o **subitem 3.6** deste edital não são aplicadas:

a) no caso de licitação para aquisição de bens ou contratação de serviços em geral, ao item cujo valor estimado for superior à receita bruta máxima admitida para fins de enquadramento como empresa de pequeno porte;

b) no caso de contratação de obras e serviços de engenharia, às licitações cujo valor estimado for superior à receita bruta máxima admitida para fins de enquadramento como empresa de pequeno porte.

3.6.2. A obtenção de benefícios a que se refere o **subitem 3.6** deste edital fica limitada às **microempresas e às empresas de pequeno porte** que, no ano-calendário de realização da licitação, ainda não tenham celebrado contratos com a Administração Pública cujos valores somados extrapolem a receita bruta máxima admitida para fins de enquadramento como empresa de pequeno porte, devendo a licitante apresentar juntamente com os documentos de habilitação a declaração conforme modelo no **Anexo IV-A**.

3.6.3. Nas contratações com prazo de vigência superior a 1 (um) ano, será considerado o valor anual do contrato na aplicação dos limites previstos nos **subitens 3.6.1 e 3.6.2** deste edital.

3.7. Não poderão participar desta licitação:

3.7.1. Proibidos de participar de licitações e celebrar contratos administrativos, na forma da legislação vigente;

3.7.2. Que não atendam às condições deste Edital e seu(s) anexo(s);

3.7.3. autor do anteprojeto, do projeto básico ou do projeto executivo, pessoa física ou jurídica, quando a licitação versar sobre serviços ou fornecimento de bens a ele relacionados;

3.6.4. empresa, isoladamente ou em consórcio, responsável pela elaboração do projeto básico ou do projeto executivo, ou empresa da qual o autor do projeto seja dirigente, gerente, controlador, acionista ou detentor de mais de **5% (cinco por cento)** do capital com direito a voto, responsável técnico ou subcontratado, quando a licitação versar sobre serviços ou fornecimento de bens a ela necessários;

3.7.5. pessoa física ou jurídica que se encontre, ao tempo da licitação, impossibilitada de participar da licitação em decorrência de sanção que lhe foi imposta;

3.7.6. aquele que mantenha vínculo de natureza técnica, comercial, econômica, financeira, trabalhista ou civil com dirigente do órgão ou entidade contratante ou com agente público que desempenhe função na licitação ou atue na fiscalização ou na gestão do contrato, ou que deles seja cônjuge, companheiro ou parente em linha reta, colateral ou por afinidade, até o terceiro grau;

3.7.7. empresas controladoras, controladas ou coligadas, nos termos da Lei nº 6.404, de 15 de dezembro de 1976, concorrendo entre si;

3.7.8. pessoa física ou jurídica que, nos 5 (cinco) anos anteriores à divulgação do edital, tenha sido condenada judicialmente, com trânsito em julgado, por exploração de trabalho infantil, por submissão de trabalhadores a condições análogas às de escravo ou por contratação de adolescentes nos casos vedados pela legislação trabalhista;

3.7.9. agente público do órgão ou entidade licitante;

3.7.10. pessoas jurídicas reunidas em consórcio;

3.7.11. Organizações da Sociedade Civil de Interesse Público - OSCIP, atuando nessa condição;

3.7.12. Não poderá participar, direta ou indiretamente, da licitação ou da execução do contrato agente público do órgão ou entidade contratante, devendo ser observadas as situações que possam configurar conflito de interesses no exercício ou após o exercício do cargo ou emprego, nos termos da legislação que disciplina a matéria, conforme **§ 1º do art. 9º da Lei nº 14.133, de 2021**.

3.8. O impedimento de que trata o **item 3.7.5** será também aplicado ao licitante que atue em substituição a outra pessoa, física ou jurídica, com o intuito de burlar a efetividade da sanção a ela aplicada, inclusive a sua controladora, controlada ou coligada, desde que devidamente comprovado o ilícito ou a utilização fraudulenta da personalidade jurídica do licitante.

3.9. A critério da Administração e exclusivamente a seu serviço, o autor dos projetos e a empresa a que se referem os **itens 3.7.3. e 3.7.4** poderão participar no apoio das atividades de planejamento da contratação, de execução da licitação ou de gestão do contrato, desde que sob supervisão exclusiva de agentes públicos do órgão ou entidade.

3.10. Equiparam-se aos autores do projeto as empresas integrantes do mesmo grupo econômico.

3.11. O disposto nos **itens 3.7.4 e 3.7.5** não impede a licitação ou a contratação de serviço que inclua como encargo do contratado a elaboração do projeto básico e do projeto executivo, nas contratações integradas, e do projeto executivo, nos demais regimes de execução.

3.12. Em licitações e contratações realizadas no âmbito de projetos e programas parcialmente financiados por agência oficial de cooperação estrangeira ou por organismo financeiro internacional com recursos do financiamento ou da contrapartida nacional, não poderá participar pessoa física ou jurídica que integre o rol de pessoas sancionadas por essas entidades ou que seja declarada inidônea nos termos da **Lei nº 14.133/2021**.

3.13. A vedação de que trata o **item 3.7.9** estende-se a terceiro que auxilie a condução da contratação na qualidade de integrante de equipe de apoio, profissional especializado ou funcionário ou representante de empresa que preste assessoria técnica.

3.14. O campo **Dados do Processo** deste Edital permitirá ou não a participação de empresas em consórcio, deverão ser observadas as seguintes normas:

3.14.1. Deverá ser comprovada a existência de compromisso público ou particular de constituição de consórcio, após declaração do vencedor, com indicação da empresa-líder que deverá atender às condições de liderança estipuladas no edital e será representante das consorciadas perante a Administração;

3.14.2. Cada empresa consorciada deverá apresentar a documentação de habilitação exigida no ato convocatório;

3.14.3. A capacidade técnica do consórcio será representada pela soma da capacidade técnica das empresas consorciadas;

3.14.4. Para fins de qualificação econômico-financeira, cada uma das empresas deverá atender aos índices contábeis definidos no edital e quanto ao capital social exigido, deverá ser comprovado pelo somatório dos capitais das empresas consorciadas, na proporção de sua respectiva participação.

3.14.5. O capital do consórcio será calculado da seguinte forma:

a) Cada percentual de participação será multiplicado pelo capital social mínimo;

b) Os resultados assim obtidos serão comparados com os respectivos capitais de cada um dos membros do consórcio, que deverão, individualmente, comprovar capital maior ou igual ao valor obtido no **subitem 3.14.4.**

3.14.6. As empresas consorciadas não poderão participar, na mesma licitação, de mais de um consórcio ou isoladamente;

3.14.7. As empresas consorciadas serão solidariamente responsáveis pelas obrigações do consórcio nas fases de licitação e durante a vigência do contrato;

3.14.8. No consórcio de empresas brasileiras e estrangeiras, a liderança caberá, obrigatoriamente, a empresa brasileira, observado o disposto no **item 3.14.1**;

3.14.9. Antes da celebração do contrato, deverá ser promovida à constituição e o registro do consórcio.

4. DA APRESENTAÇÃO DA PROPOSTA E DOS DOCUMENTOS DE HABILITAÇÃO

4.1. Na presente licitação, a fase de habilitação antecederá a fase de apresentação de propostas e lances.

4.1.1. A **proposta de preços em arquivo** não poderá ser apresentada em conjunto com os documentos de habilitação.

4.2. Os licitantes encaminharão, exclusivamente por meio do **Portal Licita Colinas – www.licitacolinasma.com.br**, a proposta de preços, conforme o critério de julgamento adotado neste edital, até a data e o horário estabelecidos para abertura da sessão pública.

4.3. Caso a fase de habilitação anteceda as fases de apresentação de propostas e lances, os licitantes encaminharão, na forma e no prazo estabelecidos no item anterior, simultaneamente os documentos de habilitação e a proposta com o preço ou o percentual de desconto (proposta eletrônica do sistema).

4.4. A licitante no momento do cadastro da proposta eletrônica, também registrará em campo próprio do **Portal Licita Colinas – www.licitacolinasma.com.br** as seguintes **declarações do sistema de acordo com a condição da licitante:**

a) Que não possui, em sua cadeia produtiva, empregados executando trabalho degradante ou forçado, observando o disposto nos incisos III e IV do art. 1º e no inciso III do art. 5º da Constituição Federal/88.

b) Para fins do disposto no inciso VI do art. 68, da Lei nº 14.133/21, que não emprego menor de 18 (dezoito) anos em trabalho noturno, perigoso ou insalubre e não emprego menor de 16 (dezesseis) anos, salvo menor, a partir dos 14 (quatorze) anos, na condição de aprendiz, nos termos do inciso XXXIII, do art. 7º, da Constituição Federal/88.

c) Que estou ciente do edital e concordo com as condições locais para o cumprimento das obrigações objeto da licitação, conforme o art. 67, inciso VI, da Lei Federal nº 14.133/21;

d) Que minha proposta econômica compreendem a integralidade dos custos para atendimento dos direitos trabalhistas assegurados na Constituição Federal, nas leis trabalhistas, nas normas infralegais, nas convenções coletivas de trabalho e nos termos de ajustamento de conduta vigentes na data de entrega da proposta, conforme art. 63, §1º, da Lei Federal nº 14.133/21.

e) Que a proposta apresentada para essa licitação está em conformidade com as exigências do instrumento convocatório e me responsabilizo pela veracidade e autenticidade dos documentos apresentados.

g) Que cumpre as exigências de reserva de cargos para pessoa com deficiência e para reabilitado da Previdência Social, previstas em lei e em outras normas especificas, conforme art. 63, inciso IV, da Lei Federal nº 14.133/21.

h) Que atende aos requisitos de habilitação, conforme disposto no art. 63, inciso I, da Lei Federal nº 14.133/21.

i) Que não incorre nas condições impeditivas do art. 14 da Lei Federal nº 14.133/21.

4.4.1. O licitante/fornecedor organizado em cooperativa deverá declarar, ainda, em campo próprio do sistema eletrônico, que cumpre os requisitos estabelecidos no **art. 16 da Lei nº 14.133, de 2021**.

4.4.2. O licitante/fornecedor enquadrado como MEI/ME/EPP deverá declarar, ainda, em campo próprio do sistema eletrônico, que cumpre os requisitos estabelecidos no **artigo 3º da Lei Complementar nº 123, de 2006**, estando apto a usufruir do tratamento favorecido estabelecido em seus **arts. 42 a 49, observado o disposto nos §§ 1º ao 3º do art. 4º, da Lei n.º 14.133, de 2021**.

a) Nos **itens/lotes exclusivos (EX) e cotas reservadas (CR)** para participação de **MEI / ME / EPP**, a assinalação do campo "não" impedirá o prosseguimento no certame, para aqueles itens/lotes;

b) Nos itens/lotes em que a **participação não for exclusiva** para **MEI / ME / EPP**, a assinalação do campo "não" apenas produzirá o efeito de o licitante não ter direito ao tratamento favorecido previsto na Lei Complementar nº 123, de 2006, mesmo que microempresa, empresa de pequeno porte ou sociedade cooperativa.

4.5. Não poderá se beneficiar do tratamento jurídico diferenciado estabelecido nos arts. 42 a 49 da Lei Complementar nº 123, de 2006, a pessoa jurídica:

4.5.1. de cujo capital participe outra pessoa jurídica;

4.5.2. que seja filial, sucursal, agência ou representação, no País, de pessoa jurídica com sede no exterior;

4.5.3. de cujo capital participe pessoa física que seja inscrita como empresário ou seja sócia de outra empresa que receba tratamento jurídico diferenciado nos termos da Lei Complementar nº 123, de 2006, desde que a receita bruta global ultrapasse o limite de que trata o inciso II do art. 3º da referida lei;

4.5.4. cujo titular ou sócio participe com mais de 10% (dez por cento) do capital de outra empresa não beneficiada pela Lei Complementar nº 123, de 2006, desde que a receita bruta global ultrapasse o limite de que trata o inciso II do art. 3º da referida lei;

4.5.5. cujo sócio ou titular seja administrador ou equiparado de outra pessoa jurídica com fins lucrativos, desde que a receita bruta global ultrapasse o limite de que trata o inciso II do art. 3º da referida lei;

4.5.6. constituída sob a forma de cooperativas, salvo as de consumo;

4.5.7. que participe do capital de outra pessoa jurídica;

4.5.8. que exerça atividade de banco comercial, de investimentos e de desenvolvimento, de caixa econômica, de sociedade de crédito, financiamento e investimento ou de crédito imobiliário, de corretora ou de distribuidora de títulos, valores mobiliários e câmbio, de empresa de arrendamento mercantil, de seguros privados e de capitalização ou de previdência complementar;

4.5.9. resultante ou remanescente de cisão ou qualquer outra forma de desmembramento de pessoa jurídica que tenha ocorrido em um dos 5 (cinco) anos-calendário anteriores;

4.5.10. constituída sob a forma de sociedade por ações.

4.5.11. cujos titulares ou sócios guardem, cumulativamente, com o contratante do serviço, relação de pessoalidade, subordinação e habitualidade.

4.6. A falsidade das DECLARAÇÕES prestadas pelo LICITANTE caracteriza crime previsto no **art. 299 do Código Penal**, sujeitando-o ainda às sanções previstas na **Lei nº 14.133/2021** e neste edital.

PREFEITURA MUNICIPAL DE COLINAS | CNPJ: 06.113.682/0001-25
Endereço: Praça Dias Carneiro, nº 402, bairro Centro – Cep. nº 65.690-000, Colinas, Maranhão, Brasil
Site: www.colinas.ma.gov.br

4.7. Os licitantes poderão retirar ou substituir a proposta ou, na hipótese de a fase de habilitação anteceder as fases de apresentação de propostas e lances e de julgamento, os documentos de habilitação anteriormente inseridos no sistema, até a abertura da sessão pública.

4.8. Não haverá ordem de classificação na etapa de apresentação da proposta e dos documentos de habilitação pelo licitante, o que ocorrerá somente após os procedimentos de abertura da sessão pública e da fase de envio de lances.

4.9. Serão disponibilizados para acesso público os documentos que compõem a proposta dos licitantes convocados para apresentação de propostas, após a fase de envio de lances.

4.10. Desde que disponibilizada a funcionalidade no sistema, o licitante poderá parametrizar o seu valor final mínimo ou o seu percentual de desconto máximo quando do cadastramento da proposta e obedecerá às seguintes regras:

4.10.1. a aplicação do intervalo mínimo de diferença de valores ou de percentuais entre os lances, que incidirá tanto em relação aos lances intermediários quanto em relação ao lance que cobrir a melhor oferta; e

4.10.2. os lances serão de envio automático pelo sistema, respeitado o valor final mínimo, caso estabelecido, e o intervalo de que trata o subitem acima

4.11. O valor final mínimo ou o percentual de desconto final máximo parametrizado no sistema poderá ser alterado pelo fornecedor durante a fase de disputa, sendo vedado:

4.11.1. valor superior a lance já registrado pelo fornecedor no sistema, quando adotado o critério de julgamento por menor preço; e

4.11.2. percentual de desconto inferior a lance já registrado pelo fornecedor no sistema, quando adotado o critério de julgamento por maior desconto.

4.12. O valor final mínimo ou o percentual de desconto final máximo parametrizado na forma do **item 4.10** possuirá caráter sigiloso para os demais fornecedores e para a Administração, podendo ser disponibilizado estrita e permanentemente aos órgãos de controle externo e interno.

4.13. Caberá ao licitante interessado em participar da licitação acompanhar as operações no sistema eletrônico durante o processo licitatório e se responsabilizar pelo ônus decorrente da perda de negócios diante da inobservância de mensagens emitidas pela Administração ou de sua desconexão.

4.14. O licitante deverá comunicar imediatamente ao provedor do sistema qualquer acontecimento que possa comprometer o sigilo ou a segurança, para imediato bloqueio de acesso.

5. DO PREENCHIMENTO DA PROPOSTA

5.1. O licitante deverá enviar sua proposta mediante o preenchimento, no sistema eletrônico, dos seguintes campos:

5.1.1. Valor unitário e total do item;
5.1.2. Marca, se for o caso;
5.1.3. Fabricante, se for o caso;
5.1.4. Modelo, se for o caso;
5.1.5. Quantidade.

5.2. Todas as especificações do objeto contidas na proposta vinculam o licitante.

5.2.1. O licitante não poderá oferecer proposta em quantitativo inferior ao máximo previsto para contratação.

5.3. Nos valores propostos estarão inclusos todos os custos operacionais, encargos previdenciários, trabalhistas, tributários, comerciais e quaisquer outros que incidam direta ou indiretamente na execução do objeto.

5.4. Os preços ofertados, tanto na proposta inicial, quanto na etapa de lances, serão de exclusiva responsabilidade do licitante, não lhe assistindo o direito de pleitear qualquer alteração, sob alegação de erro, omissão ou qualquer outro pretexto.

5.5. Se o regime tributário da empresa implicar o recolhimento de tributos em percentuais variáveis, a cotação adequada será a que corresponde à média dos efetivos recolhimentos da empresa nos últimos **12 (doze) meses**.

5.6. Independentemente do percentual de tributo inserido na planilha, no pagamento serão retidos na fonte os percentuais estabelecidos na legislação vigente.

5.7. A apresentação das propostas implica obrigatoriedade do cumprimento das disposições nelas contidas, em conformidade com o que dispõe o **Projeto Básico (Anexo I)**, assumindo o proponente o compromisso de executar o objeto licitado nos seus termos, bem como de fornecer os materiais, equipamentos, ferramentas e utensílios necessários, em quantidades e qualidades adequadas à perfeita execução contratual, promovendo, quando requerido, sua substituição.

5.7.1. O prazo de validade da proposta não será inferior a **90 (noventa) dias**, a contar da data da abertura da licitação.

a) Decorrido o prazo de validade das propostas, sem convocação para contratação, ficam as licitantes liberadas dos compromissos assumidos.

5.7.2. Os licitantes devem respeitar os preços máximos estabelecidos nas normas de regência de contratações públicas federais, quando participarem de licitações públicas;

5.7.3. Caso o critério de julgamento seja o de maior desconto, o preço já decorrente da aplicação do desconto ofertado deverá respeitar os preços máximos.

5.8. O descumprimento das regras supramencionadas pela Administração por parte dos contratados pode ensejar a responsabilização pelos Órgãos de Controle e, após o devido processo legal, gerar as seguintes consequências: assinatura de prazo para a adoção das medidas necessárias ao exato cumprimento da lei, nos termos do art. 71, inciso IX, da Constituição; ou condenação dos agentes públicos responsáveis e da empresa contratada ao pagamento dos prejuízos ao erário, caso verificada a ocorrência de superfaturamento por sobrepreço na execução do contrato.

5.9. Em se tratando de **serviços com fornecimento de mão de obra em regime de dedicação exclusiva**, o licitante deverá indicar os sindicatos, acordos coletivos, convenções coletivas ou sentenças normativas que regem as categorias profissionais que executarão o serviço e as respectivas datas bases e vigências, com base na Classificação Brasileira de Ocupações – CBO.

5.10. Em todo caso, deverá ser garantido o pagamento do salário normativo previsto no instrumento coletivo aplicável ou do salário-mínimo vigente, o que for maior.

5.11. DA GARANTIA DE PROPOSTA

5.11.1. A licitante, no momento da apresentação da proposta, deverá apresentar a comprovação do recolhimento de quantia a título de **garantia de proposta**, como requisito de **pré-habilitação**.

5.11.2. A garantia de proposta será de **1% (um por cento)** do valor estimado para a contratação.

5.11.3. A garantia de proposta será devolvida aos licitantes no prazo de **10 (dez) dias úteis**, contado da assinatura do contrato ou da data em que for declarada fracassada a licitação.

5.11.4. Implicará execução do valor integral da garantia de proposta a recusa em assinar o contrato ou a não apresentação dos documentos para a contratação.

5.11.5. A garantia de proposta poderá ser prestada nas modalidades de que trata o **§ 1º do art. 96 da Lei nº 14.133/2021**.

5.11.6. A apólice terá sua validade confirmada pelo segurado por meio da consulta ao site < **https://www2.susep.gov.br/safe/apolices/app/garantia>.**

6. DA ABERTURA DA SESSÃO PÚBLICA

6.1. A abertura da sessão pública desta licitação, conduzida pelo Agente de Contratação, ocorrerá na data e na hora indicadas no preâmbulo deste Edital, no **Portal Licita Colinas – www.licitacolinasma.com.br**.

6.1.1. Quando o sistema não dispuser de recurso para início automático da sessão pública, os fornecedores deverão permanecer logados e aguardando o início dos trabalhos por até meia hora (30 trinta minutos) além do horário estipulado para início da sessão. Após esse prazo não havendo início da sessão a mesma deverá ser remarcada com ampla divulgação.

6.2. Os licitantes poderão retirar ou substituir a proposta ou os documentos de habilitação, quando for o caso, anteriormente inseridos no sistema, até a abertura da sessão pública.

6.3. Aberta a sessão pública do certame, as propostas de preços serão irretratáveis, não se admitindo retificações ou alterações nos preços ou nas condições estabelecidas, salvo quanto aos lances ofertados, na fase própria do certame.

6.4. Após a abertura da sessão pública virtual não caberá desistência da proposta, salvo por motivo justo, decorrente de fato superveniente e aceito pelo Agente de Contratação.

6.5. O licitante será responsável por todas as transações que forem efetuadas em seu nome no sistema eletrônico, assumindo como firmes e verdadeiras suas propostas e lances.

6.6. Durante a sessão pública, a comunicação entre o Agente de Contratação e as **licitantes** ocorrerá exclusivamente mediante troca de mensagens, em campo próprio do sistema eletrônico.

6.7. Cabe à **licitante** acompanhar as operações no sistema eletrônico durante a sessão pública da licitação, ficando responsável pelo ônus decorrente da perda de negócios diante da inobservância de qualquer mensagem emitida pelo sistema ou de sua desconexão.

6.7.1. É obrigação do licitante o retorno aos trabalhos na hora e data designadas após a suspensão da sessão. A suspensão da sessão, data e hora de retorno serão comunicadas a todos através do **Chat** e quando possível também será realizada a suspensão da sessão via sistema.

7. DA CLASSIFICAÇÃO DAS PROPOSTAS

7.1. O **Agente de Contratação** após o julgamento dos documentos de habilitação das licitantes, verificará as propostas apresentadas e desclassificará, motivadamente, aquelas que não estejam em conformidade com os requisitos estabelecidos neste Edital.

7.2. O **Agente de Contratação** deverá suspender a sessão pública da licitação quando constatar que a avaliação da conformidade das propostas, irá perdurar por mais de um dia.

7.2.1. Após a suspensão da sessão pública, o Agente de Contratação enviará, via chat, mensagens às licitantes informando a data e o horário previstos para o início da oferta de lances.

7.3. Somente as **licitantes** com propostas classificadas participarão da fase de lances.

7.4. O Agente de Contratação não poderá desclassificar propostas em razão da oferta de valores acima do preço inicialmente orçado pela Administração na etapa anterior à formulação de lances (Acórdão TCU n.º 2131/2016 – Plenário).

8. DA FORMULAÇÃO DE LANCES

8.1. Aberta a etapa competitiva, as licitantes classificadas poderão encaminhar lances sucessivos, exclusivamente por meio do sistema eletrônico, sendo imediatamente informados do horário e valor consignados no registro de cada lance.

8.1.1. Caso o licitante não apresente lances, concorrerá com o valor de sua proposta.

8.2. A **licitante** somente poderá oferecer lance inferior ou percentual de desconto superior ao último por ela ofertado e registrado no sistema. E conforme as regras estabelecidas no edital sobre lances de valores ou de desconto, bem como os intervalos mínimos de diferença.

8.3. Durante o transcurso da sessão, as **licitantes** serão informadas, em tempo real, do valor do menor lance registrado, mantendo-se em sigilo a identificação do ofertante.

8.4. Os lances apresentados e levados em consideração para efeito de julgamento serão de exclusiva e total responsabilidade da **licitante**, não lhe cabendo o direito de pleitear qualquer alteração.

8.4. Durante a fase de lances, o Agente de Contratação poderá excluir, justificadamente, lance cujo valor seja manifestamente inexequível.

8.5. Se ocorrer a desconexão do Agente de Contratação no decorrer da etapa de lances, e o sistema eletrônico permanecer acessível às **licitantes,** os lances continuarão sendo recebidos, sem prejuízo dos atos realizados.

8.6. No caso de a **desconexão** do Agente de Contratação persistir por tempo superior a **30 (trinta) minutos**, a sessão da **licitação** será suspensa e reiniciada somente decorridas **24 (vinte e quatro) horas** após a comunicação do fato aos participantes no **Portal Licita Colinas – www.licitacolinasma.com.br**.

8.7. O campo **Dados do Processo** definirá o modo de disputa, que poderá ser:

8.7.1. Modo de Disputa Aberto:

8.7.1.1. Será adotado para o envio de lances na licitação quando o modo de disputa for "aberto", apresentação de lances públicos e sucessivos pelos licitantes, com prorrogações.

8.7.1.2. A etapa de lances da sessão pública terá duração de **10 (dez) minutos** e, após isso, será prorrogada automaticamente pelo sistema quando houver lance ofertado nos últimos **2 (dois) minutos** do período de duração da sessão pública.

8.7.1.3. A prorrogação automática da etapa de lances, de que trata a **subitem anterior**, será de **2 (dois) minutos** e ocorrerá sucessivamente sempre que houver lances enviados nesse período de prorrogação, inclusive no caso de lances intermediários.

8.7.1.4. Não havendo novos lances na forma estabelecida nos **subitens anteriores**, a sessão pública encerrar-se-á automaticamente e o sistema ordenará e divulgará os lances.

8.7.1.5. Definida a melhor proposta, se a diferença em relação à proposta classificada em segundo lugar for de pelo menos **5% (cinco por cento)**, o **Agente de Contratação**, auxiliado pela Equipe de Apoio, poderá admitir o reinício da disputa aberta, para a definição das demais colocações.

8.7.1.6. Após o reinício da etapa de lances, os licitantes serão convocados para apresentar lances intermediários.

8.7.1.6. Encerrada a etapa de que trata o **subitem anterior**, o sistema ordenará e divulgará os lances.

8.7.2. Modo de Disputa Aberto e Fechado:

8.7.2.1. Será adotado para o envio de lances na licitação o modo de disputa "aberto e fechado", em que os licitantes apresentarão lances públicos e sucessivos, com lance final e fechado.

8.7.2.2. A etapa de lances da sessão pública terá duração inicial de **15 (quinze) minutos.** Após esse prazo, o sistema encaminhará aviso de fechamento iminente dos lances, após o que transcorrerá o período de tempo de até **10 (dez) minutos,** aleatoriamente determinado, findo o qual será automaticamente encerrada a recepção de lances.

8.7.2.3. Encerrado o prazo previsto no **subitem anterior**, o sistema abrirá oportunidade para que o autor da oferta de valor mais baixo e os das ofertas com preços até **10% (dez por cento)** superiores àquela possam ofertar um lance final e fechado em até **5 (cinco) minutos**, o qual será sigiloso até o encerramento deste prazo.

a) O licitante poderá optar por manter o seu último lance da etapa aberta, ou por ofertar melhor lance.

8.7.2.4. Não havendo pelo menos **3 (três)** propostas nas condições definidas neste **subitem**, poderão os autores dos melhores lances, na ordem de classificação, até o máximo de **3 (três)**, oferecer um lance final e fechado em até **5 (cinco) minutos**, o qual será sigiloso até o encerramento deste prazo.

8.7.2.5. Após o término dos prazos estabelecidos nos **subitens anteriores**, o sistema ordenará os lances segundo a ordem de classificação.

8.7.3. Modo de Disputa Fechado e Aberto:

8.7.3.1. Será classificado pelo sistema, para envio de lances na etapa aberta, o licitante que apresentou a proposta de menor preço, bem como os licitantes que apresentaram propostas até **10% (dez por cento) superior** à ela.

8.7.3.2. Não havendo pelo menos **3 (três) propostas** nas condições definidas no subitem anterior, poderão os licitantes que apresentaram as **3 (três) melhores propostas**, consideradas as empatadas, oferecer novos lances sucessivos.

8.7.3.3. Definida a melhor proposta, se a diferença em relação à proposta classificada em segundo lugar for de pelo menos **5% (cinco por cento)**, o Agente de Contratação, auxiliado pela equipe de apoio, poderá admitir o reinício da disputa aberta para a definição das demais colocações.

8.7.3.4. Após o reinício previsto no subitem anterior, os licitantes serão convocados para apresentar lances intermediários, podendo optar por manter o seu último lance.

8.7.3.5. Encerrada a etapa de que trata o subitem anterior, o sistema ordenará e divulgará os lances na ordem crescente de valores.

8.8. Em caso de empate entre duas ou mais propostas, serão utilizados os critérios de desempate previstos no art. 60 da Lei nº 14.133, de 2021, e de acordo com as Declarações prestadas pelo licitante no momento do cadastramento da proposta no portal de compras conforme a seguir:

a) Se possui em sua empresa políticas para promoção ações de equidade entre homens e mulheres no ambiente de trabalho, nos termos do art. 60, inciso II, da Lei Federal nº 14.133/21 c/c Decreto nº 11.430/2023 do Governo Federal.

b) Se possui em sua organização/empresa/pessoa jurídica, programa de integridade, conforme orientações dos órgãos de controle, nos termos do art. 60, inciso IV, da Lei Federal nº 14.133/21;

c) Se os bens e serviços prestados por minha organização/empresa/pessoa jurídica foram produzidos e ou são prestados no território do Estado do órgão ou entidade da Administração Pública estadual ou distrital licitante ou, no caso de licitação realizada por órgão ou entidade de Município, no território do Estado em que este se localize, nos termos do art. 60, §1º, inciso I, da Lei Federal nº 14.133/21;

d) Se os bens e serviços prestados por minha organização/empresa/pessoa jurídica foram produzidos e ou são prestados por Empresa Brasileira, nos termos do art. 60, §1º, inciso II, da Lei Federal nº 14.133/21;

e) Se os bens e serviços prestados por minha organização/empresa/pessoa jurídica foram produzidos e ou são prestados por empresa que investe em pesquisa e no desenvolvimento de tecnologia no País, nos termos do art. 60, §1º, inciso III, da Lei Federal nº 14.133/21;

f) Se a organização/empresa/pessoa jurídica empresas possui processos de mitigação, nos termos da Lei nº 12.187, de 29 de dezembro de 2009 e art. 60, §1º, inciso IV, da Lei Federal nº 14.133/21;

8.8.1. Empatadas as propostas iniciais e não havendo o envio de lances após o início da fase competitiva, aplicam-se os critérios de desempate do subitem anterior.

9. DO BENEFÍCIO ÀS MICROEMPRESAS E EMPRESAS DE PEQUENO PORTE E EQUIPARADAS.

9.1. Após a fase de lances, se a proposta mais bem classificada não tiver sido apresentada por MEI / ME / EPP, e houver proposta de MEI / ME / EPP que seja igual ou até **10% (dez por cento) superior** à proposta mais bem classificada, proceder-se-á da seguinte forma:

9.1.1. A MEI / ME / EPP mais bem classificada poderá, no prazo de **5 (cinco) minutos**, contados do envio da mensagem automática pelo sistema, apresentar uma última oferta, obrigatoriamente inferior à proposta do primeiro colocado, situação em que, observado o valor estimado para a contratação, será adjudicado em seu favor o objeto desta **licitação**;

9.1.2. Não sendo vencedora a MEI / ME / EPP mais bem classificada, na forma do **subitem anterior**, o sistema, convocará as **licitantes** remanescentes que porventura se enquadrem na situação descrita nesta condição, na ordem classificatória, para o exercício do mesmo direito;

9.1.3. No caso de equivalência dos valores apresentados pelas MEI / ME / EPP que se encontrem no intervalo estabelecido nesta condição, o sistema fará um sorteio eletrônico, definindo e convocando automaticamente a vencedora para o encaminhamento da oferta final do desempate, conforme inciso III, art. 45 da Lei Complementar nº 123/2006.

9.1.4. A convocada que não apresentar proposta dentro do prazo de **5 (cinco) minutos**, decairá do direito previsto nos artigos 44 e 45 da Lei Complementar n.º 123/2006;

9.1.5. Na hipótese de não contratação nos termos previstos neste item, o procedimento licitatório prossegue com as demais **licitantes.**

10. DA FASE DE NEGOCIAÇÃO

10.1. O **Agente de Contratação** encaminhará contraproposta diretamente à **licitante** que tenha apresentado o lance mais vantajoso, observado o critério de julgamento, o valor estimado para a contratação e as demais condições estabelecidas neste Edital.

10.1.1. A negociação será realizada por meio do sistema, podendo ser acompanhada pelas demais **licitantes.**

10.2. Encerrada a etapa de envio de lances da sessão pública, negociação e após apresentação da proposta readequada ao valor final, o **Agente de Contratação**, realizará a verificação da conformidade da proposta classificada em primeiro lugar quanto à adequação ao objeto estipulado, à compatibilidade do preço final em relação ao estimado para a contratação, conforme definido no edital.

11. DO JULGAMENTO DA PROPOSTA VENCEDORA

11.1. A **licitante classificada provisoriamente em primeiro lugar** deverá encaminhar a proposta de preço adequada ao último lance, em arquivo único, no prazo **indicado no tópico "DADOS DO CERTAME"**, contado da convocação efetuada pelo **Agente de Contratação** por meio de opção disponível no **Portal Licita Colinas**

– **www.licitacolinasma.com.br.** Não será permitido o encaminhamento por e-mail, exceto se **expressamente** permitido pelo **Agente de Contratação**.

11.1.1. O **Agente de Contratação** convocará a licitante via sistema/portal de compras o envio da proposta readequada do valor final, no prazo mínimo de **24 (vinte e quatro) horas**, sob pena de desclassificação pelo não envio.

11.2. A Proposta de Preços deverá ser enviada devidamente preenchida, em um único arquivo, para leitura, preferencialmente, em programas de informática comuns, tais como, "Word", "Excel", "Adobe Reader" ou "BROffice", podendo ainda ser compactado a critério do licitante.

11.3. Os documentos remetidos por meio da opção **"Enviar Documentação"** do **Portal Licita Colinas – www.licitacolinasma.com.br** poderão ser solicitados em original ou por cópia autenticada a qualquer momento, em prazo a ser estabelecido pelo Agente de Contratação.

11.3.1. Os originais ou cópias autenticadas, **caso sejam solicitados**, deverão ser encaminhados, no prazo máximo de **3 (três) dias úteis** a contar do próximo dia útil após a solicitação do Agente de Contratação para a **Comissão Permanente de Licitação – CPL, situada na Praça Dias Carneiro, nº 402, bairro Centro, Colinas – MA, Cep nº 65.690-000.**

11.4. A **Proposta de Preços readequada ao valor final (Anexo II)** deverá ser apresentada após convocação do Agente de Contratação(a), devendo ser elaborada em papel timbrado da licitante, em língua portuguesa, datada, assinada e rubricadas todas as folhas pelo Representante Legal da licitante proponente, com o seguinte conteúdo, de **apresentação obrigatória:**

11.4.1. Número do Licitação, razão social do proponente, número do CNPJ, endereço completo, telefone, fax e endereço eletrônico (e-mail) para contato, bem como dados bancários tais como: nome e número do Banco, Agência e Conta Corrente para fins de pagamento;

11.4.2. Descrição detalhada do objeto da presente licitação, em conformidade com as especificações constantes no **Modelo de Carta Proposta – Anexo II**;

11.4.3. Proposta de preços deverá ser elaborada com **2 (dois)** algarismos após a vírgula, sendo considerados fixo e irreajustável, já incluídos os lucros e todas as despesas incidentes, essenciais para a execução objeto desta licitação;

11.4.4. Nome completo do responsável pela assinatura da Ata de Registro de Preços e/ou Contrato, números do CPF e Carteira de Identidade e cargo na empresa;

11.4.5. Prazo de validade da proposta: não inferior a **90 (noventa) dias**, a contar da data da abertura do certame;

11.4.6. Planilha Orçamentária em conformidade com a constante no Anexo deste edital;

11.4.7. Composição de Preços Unitários, que deverá conter: custo unitário do material/insumo, coeficiente de produtividade para cada trabalhador que executará os serviços e equipamentos utilizado no serviço, se for o caso. O valor final de cada CCU [Composição de Custo Unitário], terá que ser parametrizado com seu respectivo item constante no anexo.

11.4.8. Composição de BDI, que detalhará todos os percentuais da Administração como dos Impostos, com seu percentual total calculado pela fórmula de acordo com o TCU;

11.4.9. Cronograma Físico-Financeiro devidamente preenchido com os valores da empresa, devendo ser elaborado de acordo com a conveniência, respeitando o prazo de execução dos serviços;

11.4.9. Composição de Encargos Sociais, que conterá todas as exigências da legislação trabalhista e sindical, para o perfeito cumprimento da regulamentação das relações de trabalho;

11.4.10. Composição da curva "ABC" dispondo sobre "insumos" e "serviços".

11.5. A **licitante** que abandonar o certame, deixando de enviar a documentação indicada nesta seção, será desclassificada e sujeitar-se-á às sanções previstas neste Edital.

11.6. Nas contratações para **obras e serviços de engenharia**, é indício de inexequibilidade as propostas cujos valores apresentarem desconto superior a **25% (vinte e cinco por cento)** em relação aos valores orçados/estimados pela Administração.

11.6.1. Se houver indícios de inexequibilidade da proposta de preço, ou em caso da necessidade de esclarecimentos complementares, poderão ser efetuadas diligências, para que a empresa comprove a exequibilidade da proposta.

11.6.2. Caso o custo global estimado do objeto licitado tenha sido decomposto em seus respectivos custos unitários por meio de Planilha de Custos e Formação de Preços elaborada pela Administração, o licitante classificado em primeiro lugar será convocado para apresentar Planilha por ele elaborada, com os respectivos valores adequados ao valor final da sua proposta, sob pena de não aceitação da proposta.

11.6.3. Em se tratando de serviços de engenharia, o licitante vencedor será convocado a apresentar à Administração, por meio eletrônico, as planilhas com indicação dos quantitativos e dos custos unitários, seguindo o modelo elaborado pela Administração, bem como com detalhamento das Bonificações e Despesas Indiretas (BDI) e dos Encargos Sociais (ES), com os respectivos valores adequados ao valor final da proposta vencedora, admitida a utilização dos preços unitários, no caso de empreitada por preço global, empreitada integral, contratação semi-integrada e contratação integrada, exclusivamente para eventuais adequações indispensáveis no cronograma físico-financeiro e para balizar excepcional aditamento posterior do contrato.

11.6.4. Os documentos apresentados para fins de comprovação da exequibilidade deverão comprovar:

a) que os custos da execução do objeto para Administração sejam inferiores ao valor da proposta ofertada; e

11.6.3. A comprovação da exequibilidade do valor ofertado deverá ser apresentada em conjunto com a proposta readequada ao valor final e demais documentos previstos no subitem 11.6.1 deste edital.

11.6.4. Será considerada inexequível a proposta que apresente preços global ou unitários simbólicos, irrisórios ou de valor zero, incompatíveis com os preços dos insumos, materiais e salários de mercado, acrescidos dos respectivos encargos, ainda que o ato convocatório da licitação não tenha estabelecido limites mínimos, exceto quando se referirem a materiais e instalações de propriedade do próprio licitante, para os quais ele renuncie a parcela ou à totalidade da remuneração.

11.7. O **Agente de Contratação** realizará a verificação da conformidade da proposta classificada em primeiro lugar quanto à adequação ao objeto estipulado, à compatibilidade do preço final em relação ao estimado para a contratação, conforme definido no edital, podendo ser desclassificada as propostas que:

11.7.1. Contenham vícios insanáveis;

11.7.2. Descumpram especificações técnicas constantes do edital e seus anexos;

11.7.3. Apresentem preços manifestamente inexequíveis;

11.7.4. Após a fase de lances e de negociação, se encontrem acima do valor estimado pela Administração;

11.7.5. Não tenham sua exequibilidade demonstrada, quando exigido pela Administração;

11.8. O **Agente de Contratação** poderá solicitar parecer de técnicos pertencentes ao quadro de pessoal do Órgão Requisitante ou, ainda, de pessoas físicas ou jurídicas estranhas a ele, para orientar sua decisão.

11.8.1. Na hipótese de necessidade de suspensão da sessão pública para a realização de diligências, com vistas ao saneamento das propostas, a sessão pública somente poderá ser reiniciada mediante aviso prévio no sistema com, no mínimo, **24 (vinte e quatro) horas** de antecedência.

11.9. O **Agente de Contratação** poderá promover diligência para envio de documentos de habilitação complementares de informações acerca dos documentos já apresentados pelo licitante, desde que atestem condição pré-existente à época da abertura do certame ou atualizem documentos cuja validade tenha expirado após a data de recebimento das propostas, devendo o licitante convocado encaminhá-los, em formato digital, via sistema, no prazo de **2 (duas) horas, sob pena de inabilitação** (Acórdãos TCU Plenário nº 1.211/2021, nº 2.443/2021, nº 966/2022 e nº 988/2022).

12. DOS REQUISITOS DE HABILITAÇÃO

12.1. Como condição prévia ao exame da documentação de habilitação do licitante detentor da proposta classificada em primeiro lugar, o **Agente de Contratação** verificará o eventual descumprimento das condições de participação, especialmente quanto à existência de sanção que impeça a participação no certame ou a futura contratação, mediante a consulta aos seguintes cadastros:

*12.1.1. Cadastro Nacional de Empresas Inidôneas e Suspensas – CEIS, disponível em: **(portaldatransparencia.gov.br/sancoes/consulta?cadastro=1&ordenarPor=nomeSancionado&direcao=asc);***

*12.1.2. Cadastro Nacional de Condenações Cíveis por Atos de Improbidade Administrativa, mantido pelo Conselho Nacional de Justiça **(www.cnj.jus.br/improbidade_adm/consultar_requerido.php).***

*12.1.3. Para a consulta de licitantes **pessoa jurídica** poderá haver a substituição das consultas dos **subitens anteriores** acima pela **Consulta Consolidada de Pessoa Jurídica do TCU (https://portal.tcu.gov.br/)***

12.2. Verificada a inexistência de condições de participação, o **Agente de Contratação** analisará os documentos de habilitação apresentada pelo licitante declarado provisoriamente vencedor, conforme a seguir:

12.3. As empresas criadas no exercício financeiro da licitação deverão atender a todas as exigências de habilitação e ficarão autorizadas a substituir os demonstrativos contábeis pelo **balanço de abertura**.

12.3. Habilitação Jurídica

12.3.1. A habilitação jurídica visa a demonstrar a capacidade de o licitante exercer direitos e assumir obrigações, e a documentação a ser apresentada por ele limita-se à comprovação de existência jurídica da pessoa e, quando cabível, de autorização para o exercício da atividade a ser contratada, que deverá ser apresentada pelos documentos a seguir de acordo com sua natureza jurídica:

12.3.1.1. Documento de Identificação (Carteira de Identidade ou CNH) do Empresário Individual e/ou Sócio Administrador;

12.3.1.2. No caso de empresário individual: inscrição no Registro Público de Empresas Mercantis, a cargo da Junta Comercial da respectiva sede;

12.3.1.2. Em se tratando de microempreendedor individual – MEI: Certificado da Condição de Microempreendedor Individual – CCMEI, cuja aceitação ficará condicionada à verificação da autenticidade no sítio **www.portaldoempreendedor.gov.br**;

12.3.1.3. No caso de sociedade empresária ou empresa individual de responsabilidade limitada – EIRELI: ato constitutivo, estatuto ou contrato social em vigor, devidamente registrado na Junta Comercial da respectiva sede, acompanhado de documento comprobatório de seus administradores;

12.3.1.4. Inscrição no Registro Público de Empresas Mercantis onde opera, com averbação no Registro onde tem sede a matriz, no caso de ser o participante sucursal, filial ou agência;

12.3.1.5. No caso de sociedade simples: inscrição do ato constitutivo no Registro Civil das Pessoas Jurídicas do local de sua sede, acompanhada de prova da indicação dos seus administradores;

12.3.1.6. No caso de cooperativa: ata de fundação e estatuto social em vigor, com a ata da assembleia que o aprovou, devidamente arquivado na Junta Comercial ou inscrito no Registro Civil das Pessoas Jurídicas da respectiva sede, bem como o registro de que trata o art. 107 da Lei nº 5.764, de 1971;

12.3.1.7. No caso de agricultor familiar: Declaração de Aptidão ao Pronaf – DAP ou DAP-P válida, ou, ainda, outros documentos definidos pela Secretaria Especial de Agricultura Familiar e do Desenvolvimento Agrário, nos termos do art. 4º, §2º do Decreto n. 7.775, de 2012.

12.3.1.8. No caso de produtor rural: matrícula no Cadastro Específico do INSS – CEI, que comprove a qualificação como produtor rural pessoa física, nos termos da Instrução Normativa RFB n. 971, de 2009 (arts. 17 a 19 e 165).

12.3.1.9. No caso de empresa ou sociedade estrangeira em funcionamento no País: decreto de autorização;

12.3.1.10. No caso de atividade adstrita a uma legislação específica: ato de registro ou autorização para funcionamento expedido pelo órgão competente.

12.3.1.11. Os documentos acima deverão estar acompanhados de todas as alterações ou da consolidação respectiva;

12.4. Habilitação Técnica

12.4.1. São aquelas prevista no Projeto Básico (Anexo I) deste edital.

12.5. Habilitação Fiscal, Social e Trabalhista

12.5.1. Prova de inscrição no Cadastro Nacional de Pessoas Jurídicas – CNPJ;

12.5.2. Prova de inscrição no cadastro de contribuintes estadual e/ou municipal, se houver, relativo ao domicílio ou sede do licitante, pertinente ao seu ramo de atividade e compatível com o objeto contratual;

15.5.3. Prova de regularidade fiscal perante a Fazenda Nacional, mediante apresentação de certidão expedida conjuntamente pela Secretaria da Receita Federal do Brasil (RFB) e pela Procuradoria-Geral da Fazenda Nacional (PGFN), referente a todos os créditos tributários federais e à Dívida Ativa da União (DAU) por elas administrados, inclusive aqueles relativos à Seguridade Social, nos termos da Portaria Conjunta nº 1.751, de 02/10/2014, do Secretário da Receita Federal do Brasil e da Procuradora-Geral da Fazenda Nacional;

15.5.4. Prova de regularidade com o Fundo de Garantia do Tempo de Serviço (FGTS), através da apresentação do **Certificado de Regularidade do FGTS - CRF;**

15.5.5. Prova de regularidade perante a Justiça do Trabalho, mediante a apresentação da **Certidão Negativa de Débitos Trabalhistas – CNDT**;

15.5.6. Prova de Regularidade com a Fazenda Estadual do domicílio ou sede da licitante, mediante a:

15.5.6.1. Certidão Negativa de Débitos Fiscais, e;

15.5.6.2. Certidão Negativa de Inscrição de Débitos na Dívida Ativa;

15.5.6.3. Quando a prova de regularidade de que trata o **subitem 15.5.6** for comprovada mediante a apresentação de uma **única certidão**, e dela não constar expressamente essa informação, deverá a licitante demonstrar com documentação hábil essa condição;

15.5.7. Prova de regularidade com a Fazenda Municipal do domicílio ou sede da licitante, relativa ao ISSQN – Imposto Sobre Serviços de Qualquer Natureza e relativa à TLF – Taxa de Localização e Funcionamento, mediante a:

15.5.7.1. Certidão Negativa de Débitos Municipais;

15.5.7.2. Certidão Negativa quanto à Dívida Ativa Municipal;

15.5.7.3. Quando a prova de regularidade de que trata o **subitem 15.5.7** for comprovada mediante a apresentação de uma única certidão, e dela não constar expressamente essa informação, deverá a licitante demonstrar com documentação hábil essa condição.

12.6. Habilitação Econômico-Financeira

12.6.1. Certidão negativa de falência, recuperação judicial e extrajudicial expedida pelo distribuidor da sede do licitante, com data não excedente a **60 (sessenta) dias** de antecedência da data de apresentação da documentação de habilitação, quando não estiver expresso o prazo de validade.

12.6.1.1. No caso de certidão positiva de recuperação judicial ou extrajudicial, o licitante deverá apresentar a comprovação de que o respectivo plano de recuperação foi homologado judicialmente, na forma do art. 58, da Lei n.º 11.101, de 09 de fevereiro de 2005, sob pena de inabilitação, devendo, ainda, comprovar todos os demais requisitos de habilitação.

12.6.2. Balanço Patrimonial (BP) e Demonstração do Resultado do Exercício (DRE) dos 2 (dois) últimos exercícios sociais, *acompanhados pelos Termos de Abertura e Encerramento do Livro Diário ou do próprio Livro Diário e Notas Explicativas*[1]*, já exigíveis e apresentados na forma da lei*, que comprovem a boa situação financeira da empresa;

12.6.2.1. As **empresas obrigadas** à elaboração das Demonstrações Contábeis por meio da Escrituração Contábil Digital – ECD, conforme a Instrução Normativa RFB vigente, deverão apresentar, **até o último dia útil do mês de maio**, as Demonstrações Contábeis referentes aos exercícios de 2022 e 2023. Após esse prazo, passa a ser obrigatória a apresentação das Demonstrações Contábeis relativas aos exercícios de 2023 e 2024.

12.6.2.2. As **empresas dispensadas** da elaboração das Demonstrações Contábeis por meio da Escrituração Contábil Digital – ECD deverão apresentar, até o dia **30 de abril**, as Demonstrações Contábeis referentes aos exercícios de 2022 e 2023. Após esse prazo, passa a ser obrigatória a apresentação das Demonstrações Contábeis relativas aos exercícios de 2023 e 2024.

12.6.2.3. No caso de empresa constituída no exercício social vigente, a mesma deverá apresentar o **Balanço de Abertura** ou **Balanço Patrimonial (BP) e Demonstração do Resultado do Exercício (DRE)** referentes ao período de existência da empresa, ou seja, Balanço Intermediário, observado as formas previstas no **subitem 12.6.3** deste edital;

a) A exigência no **subitem 12.6.2** deste edital limitar-se-ão ao último exercício no caso de a pessoa jurídica ter sido constituída há menos de 2 (dois) anos.

12.6.2.4. Caso o licitante seja cooperativa, tais documentos deverão ser acompanhados da última auditoria contábil-financeira, conforme dispõe o artigo 112 da Lei nº 5.764, de 1971, ou de uma declaração, sob as penas da lei, de que tal auditoria não foi exigida pelo órgão fiscalizador.

12.6.2.5. O Balanço Patrimonial (BP) deverá comprovar boa situação financeira através dos seguintes índices: Índices de Liquidez Geral (LG), Liquidez Corrente (LC) e Solvência Geral (SG) iguais ou superiores a 1 (um):

[1] As Notas Explicativas deverão atender no que couber as exigências previstas §5º_, art. 176 da Lei nº 6.404/1976 e Normas Brasileiras de Contabilidade editadas pelo Conselho Federal de Contabilidade.

a) Para facilitar a análise boa situação Econômica e Financeira da Empresa em poder contratar com a Administração, solicitamos que a empesa apresente **declaração com memória de cálculo, devidamente assinado por um Profissional da Contabilidade devidamente registrado no Conselho Regional de Contabilidade**, aplicando fórmulas dos índices dos índices de Liquidez Geral (LG), Solvência Geral (SG) e Liquidez Corrente (LC) extraídos dos **2 (dois) últimos balanços patrimoniais**, observado o **item 12.6.2**, da seguinte forma:

$$ISG = \frac{Ativo\ Total}{Passivo\ Circulante + Exigível\ a\ Longo\ Prazo} \geq 1{,}00$$

$$ILG = \frac{Ativo\ Circulante + Realizável\ a\ Longo\ Prazo}{Passivo\ Circulante + Exigível\ a\ Longo\ Prazo} \geq 1{,}00$$

$$ILC = \frac{Ativo\ Circulante}{Passivo\ Circulante} \geq 1{,}00$$

a.1) O **Índice de Solvência Geral (ISG)** expressa o grau de garantia que a empresa dispõe em Ativos (totais), para pagamento do total de suas dívidas. Envolve além dos recursos líquidos, também os permanentes.

a.2) O **Índice de Liquidez Geral (ILG)** indica quanto a empresa possui em disponibilidades, bens e direitos realizáveis no curso do exercício para liquidar suas obrigações, com vencimento neste mesmo período.

a.3) O **Índice de Liquidez Corrente (ILC)** indica quanto a empresa possui em recursos disponíveis, bens e direitos realizáveis a curto prazo, para fazer face ao total de suas dívidas de curto prazo.

a.4) Para os três índices (ISG, ILG e ILC), o resultado **"maior ou igual a 1"** é indispensável à comprovação da boa situação financeira, sendo certo que, quanto maior o resultado, melhor será a condição da empresa.

a.5) O atendimento aos índices estabelecidos neste Edital, demonstrará uma situação EQUILIBRADA da licitante. Caso contrário, o desatendimento dos índices, revelará uma situação DEFICITÁRIA da empresa, **colocando em risco a execução do contrato.**

12.6.2.6. As empresas que apresentarem resultado menor do que o exigido para os índices ISG, ILG e ILC, quando de sua habilitação deverão comprovar, considerados os riscos para a administração, **Capital Social** ou **Patrimônio Líquido** no valor mínimo de **10% (dez por cento)** do valor estimado da contratação.

12.6.2.7. Na hipótese de alteração do Capital Social, após a realização do Balanço Patrimonial, a licitante deverá apresentar documentação de alteração do Capital Social, devidamente registrada na Junta Comercial ou Entidade em que o Balanço foi arquivado.

12.6.2.8. Relação de compromissos assumidos, conforme modelo constante do **Anexo III**;

12.6.3. O **Balanço Patrimonial (BP) e Demonstração do Resultado do Exercício (DRE)** deverão ser "apresentadas na forma da Lei", nas seguintes situações e condições, de acordo com a legislação aplicável, natureza jurídica da empresa e regime tributário a cada caso, e previsto neste instrumento convocatório, devendo observar e apresentar, nos termos conforme a seguir:

12.6.3.1. Publicados na imprensa oficial da União, ou do Estado, ou do Distrito Federal, ou outro jornal de grande circulação da sede ou domicílio do licitante, conforme art. 289 da Lei Federal nº 6.404/1976, ou;

12.6.3.2. Registrados e arquivados na Junta Comercial da sede ou domicílio do licitante, e;

12.6.3.3. Para as pessoas jurídicas imunes ou isentas, devidamente registradas no Registro Civil das Pessoas Jurídicas da sede ou domicílio do licitante, que tenham auferido, no ano-calendário, receitas, doações, incentivos, subvenções, contribuições, auxílios, convênios e ingressos assemelhados cuja soma seja inferior a R$ 4.800.000,00 (quatro milhões e oitocentos mil reais), ou proporcional ao período correspondente à escrituração contábil, nos termos do art. 3°, inciso IV, da Instrução Normativa RFB nº 2.003/2021, o documento poderá ser apresentado nesta forma. Caso o montante seja superior ao valor mencionado, o documento deverá ser apresentado conforme o **subitem 12.6.3.3** deste edital.

12.6.3.3. Na forma do Sistema de Escrituração Pública Digital – SPED, instituído pelo Decreto Federal nº 6.022, de 22 de janeiro de 2007, acompanhado da cópia do recibo de entrega da escrituração contábil digital – SPED CONTÁBIL, nos termos de Instrução Normativa editada pela Secretaria da Receita Federal do Brasil;

12.7. A licitante deverá apresentar a **Declaração Consolidada**, conforme modelo constante no **Anexo IV**;

12.8. As MEI / ME / EPP, por ocasião da participação em licitações, deverão apresentar toda a documentação exigida para efeito de **comprovação de regularidade fiscal e trabalhista**, mesmo que esta apresente alguma restrição.

12.9. Havendo alguma restrição na comprovação da **regularidade fiscal e trabalhista**, será assegurado o prazo de **5 (cinco) dias úteis**, cujo termo inicial corresponderá ao momento em que o proponente for declarado vencedor do certame, prorrogável por igual período, a critério da administração pública, para regularização da documentação, para pagamento ou parcelamento do débito e para emissão de eventuais certidões negativas ou positivas com efeito de certidão negativa.

12.10. A não regularização da documentação, no prazo previsto subitem anterior, implicará decadência do direito à contratação, sem prejuízo das sanções previstas na Lei nº 14.133/2021 e neste edital, sendo facultado à Administração convocar os licitantes remanescentes, na ordem de classificação, para a assinatura do contrato, ou revogar a licitação.

12.11. Havendo necessidade de analisar minuciosamente os documentos exigidos, o Agente de Contratação suspenderá a sessão, informando no "chat" a nova data e horário para a continuidade da mesma.

12.12. Será inabilitado a licitante que não comprovar sua habilitação, seja por não apresentar quaisquer dos documentos exigidos, ou considerá-los em desacordo com o estabelecido neste Edital.

12.13. Para facilitar a análise da documentação pelo(a) **Agente de Contratação**, é importante que o licitante convocado além de apresentar toda a documentação exigida no edital, que o mesmo seja apresentado na mesma ordem de organização estabelecida no instrumento convocatório.

12.14. Constatado o atendimento às exigências de habilitação fixadas no Edital, a licitante será declarada vencedora.

13. DO RECURSO ADMINISTRATIVO

13.1. A interposição de recurso referente ao julgamento das propostas, à habilitação ou inabilitação de licitantes, à anulação ou revogação da licitação, observará o disposto no **art. 165 da Lei nº 14.133, de 2021.**

13.2. O prazo recursal é de **3 (três) dias úteis**, contados da data de intimação ou de lavratura da ata.

13.3. Quando o recurso apresentado impugnar o julgamento das propostas ou o ato de habilitação ou inabilitação do licitante:

13.3.1. a intenção de recorrer deverá ser manifestada imediatamente, sob pena de preclusão;

13.3.2. o prazo para a manifestação da intenção de recorrer não será inferior a **10 (dez) minutos.**

13.3.3. o prazo para apresentação das razões recursais será iniciado na data de intimação ou de lavratura da ata de habilitação ou inabilitação;

13.3.4. na hipótese de adoção da inversão de fases prevista no §1º do art. 17 da Lei nº 14.133/2021, o prazo para apresentação das razões recursais será iniciado na data de intimação da ata de julgamento.

13.4. Os recursos deverão ser encaminhados em campo próprio do sistema.

13.5. O recurso será dirigido à autoridade que tiver editado o ato ou proferido a decisão recorrida, a qual poderá reconsiderar sua decisão no prazo de **3 (três) dias úteis**, ou, nesse mesmo prazo, encaminhar recurso para a **autoridade superior**, a qual deverá proferir sua decisão no prazo de **10 (dez) dias úteis**, contado do recebimento dos autos.

13.6. Os recursos interpostos fora do prazo não serão conhecidos.

13.7. O prazo para apresentação de contrarrazões ao recurso pelos demais licitantes será de **3 (três) dias úteis**, contados da data da intimação pessoal ou da divulgação da interposição do recurso, assegurada a vista imediata dos elementos indispensáveis à defesa de seus interesses.

13.8. O recurso e o pedido de reconsideração terão efeito suspensivo do ato ou da decisão recorrida até que sobrevenha decisão final da **autoridade competente**.

13.9. O acolhimento do recurso invalida tão somente os atos insuscetíveis de aproveitamento.

13.10. Os autos do processo permanecerão com vista franqueada aos interessados no **Portal Licita Colinas – www.licitacolinasma.com.br.**

14. DA AJUDICAÇÃO E HOMOLOGAÇÃO

14.1. Encerradas as fases de julgamento e habilitação, e exauridos os recursos administrativos a **Autoridade Competente** realizará a **adjudicação** e **homologação** dos itens/lotes da licitação aos seus respectivos vencedores.

15. DO CADASTRO DE RESERVA

15.1. Não se aplica.

16. DO SISTEMA DE REGISTRO DE PREÇOS

16.1. Não se aplica.

17. DO INSTRUMENTO CONTRATUAL

17.1. Homologado o resultado da licitação, a Administração poderá convocar o adjudicatário para, no prazo de **5 (cinco) dias úteis** para assinar o **Contrato** ou outro **instrumento equivalente**, sob pena de decair o direito à contratação, sem prejuízo das sanções previstas na Lei nº 14.133/21 e neste edital.

17.1.1. Na assinatura do contrato, será exigida a comprovação das condições de habilitação consignadas no edital, que deverão ser mantidas pelo licitante durante a vigência do contrato.

17.1.2. O prazo de convocação poderá ser prorrogado uma única vez, por igual período, quando solicitado pelo licitante beneficiário durante o seu transcurso, desde que ocorra motivo justificado e aceito pela Administração;

17.1.3. O contrato deverá ser assinado por representante do licitante vencedor, devidamente habilitado;

17.2. Se licitante beneficiário convocado não assinar o contrato ou instrumento equivalente, não aceitar ou não retirar o instrumento equivalente, a Administração poderá convocar os demais que tiverem aceitado fornecer os

bens ou serviços com preços iguais aos do licitante vencedor, na sequência da classificação, sem prejuízo das penalidades administrativas cabíveis.

17.2.1. Se não houver outros fornecedores registrados que tenham aceitado a executar o objeto com preços iguais aos do licitante vencedor, o Agente de Contratação, poderá examinar as ofertas subsequentes e a qualificação das licitantes por ordem de classificação, e assim, sucessivamente, observado o direito de preferência para as MEI / ME / EPP, até a apuração de uma que atenda ao edital, sendo a respectiva licitante declarada vencedora.

17.3. O fornecedor e/ou prestador de serviços que vier a ser contratado ficará obrigado a aceitar, nas mesmas condições contratuais, os acréscimos ou supressões que se fizerem necessários, de até **25% (vinte e cinco por cento)** do valor inicial atualizado do contrato.

17.4. Por ocasião da assinatura do contrato a **licitante vencedora** deverá manter todas as condições de habilitação regulares.

18. DAS SANÇÕES ADMINISTRATIVAS

18.1. As Sanções Administrativas são aquelas previstas no Projeto Básico – Anexo I deste edital.

19. DOS ESCLARECIMENTOS E DA IMPUGNAÇÃO AO EDITAL

19.1. Qualquer pessoa é parte legítima para impugnar este Edital por irregularidade na aplicação da Lei nº 14.133/2021, devendo protocolar o pedido até **3 (três) dias úteis antes da data da abertura do certame**.

19.2. A resposta à impugnação ou ao pedido de esclarecimento será divulgado no **Portal Licita Colinas – www.licitacolinasma.com.br** no prazo de até **3 (três) dias úteis**, limitado ao último dia útil anterior à data da abertura do certame.

19.3. A impugnação e o pedido de esclarecimento serão realizados através do **Portal Licita Colinas – www.licitacolinasma.com.br.**

19.4. As impugnações e pedidos de esclarecimentos não suspendem os prazos previstos no certame.

19.4.1. A concessão de efeito suspensivo à impugnação é medida excepcional e deverá ser motivada pelo Agente de Contratação, nos autos do processo de licitação.

19.5. Acolhida a impugnação, será definida e publicada nova data para a realização do certame.

20. DAS DISPOSIÇÕES FINAIS

20.1. Encerradas as fases de julgamento e habilitação, e exauridos os recursos administrativos, o processo licitatório será encaminhado à **autoridade superior**, que poderá:

a) determinar o retorno dos autos para saneamento de irregularidades;
b) revogar a licitação por motivo de conveniência e oportunidade;
c) proceder à anulação da licitação, de ofício ou mediante provocação de terceiros, sempre que presente ilegalidade insanável;
d) adjudicar o objeto e homologar a licitação.

20.1.1. Ao pronunciar a nulidade, a autoridade indicará expressamente os atos com vícios insanáveis, tornando sem efeito todos os subsequentes que deles dependam, e dará ensejo à apuração de responsabilidade de quem lhes tenha dado causa.

20.1.2. O motivo determinante para a revogação do processo licitatório deverá ser resultante de fato superveniente devidamente comprovado.

20.1.3. Nos casos de anulação e revogação, deverá ser assegurada a prévia manifestação dos interessados.

20.2. Após a entrega dos documentos para habilitação, não será permitida a substituição ou a apresentação de novos documentos, salvo em sede de **diligência**, para:

a) Complementação de informações acerca dos documentos já apresentados pelos licitantes e desde que necessária para apurar fatos existentes à época da abertura do certame;

b) Atualização de documentos cuja validade tenha expirado após a data da abertura do certame.

20.2.1. Na análise das propostas e documentos de habilitação, o **Agente de Contratação** poderá sanar erros ou falhas que não alterem a substância dos documentos e sua validade jurídica, mediante despacho fundamentado registrado e acessível a todos, atribuindo-lhes eficácia para fins de habilitação e classificação.

20.2.2. Quando a fase de habilitação anteceder a de julgamento e já tiver sido encerrada, não caberá exclusão de licitante por motivo relacionado à habilitação, salvo em razão de fatos supervenientes ou só conhecidos após o julgamento.

20.3. A homologação do resultado desta licitação não implicará direito a contratação.

20.4. As normas disciplinadoras da licitação serão sempre interpretadas em favor da ampliação da disputa entre os interessados, desde que não comprometam o interesse da Administração, o princípio da isonomia, a finalidade e a segurança da contratação.

20.5. Os licitantes assumem todos os custos de preparação e apresentação de suas propostas e a Administração não será, em nenhum caso, responsável por esses custos, independentemente da condução ou do resultado do processo licitatório.

20.6. Na contagem dos prazos estabelecidos neste Edital e seus Anexos, excluir-se-á o dia do início e incluir-se-á o do vencimento. Só se iniciam e vencem os prazos em dias de expediente no Órgão.

20.7. O desatendimento de exigências formais não essenciais não importará o afastamento do licitante, desde que seja possível o aproveitamento do ato, observados os princípios da isonomia e do interesse público.

20.8. Os documentos eletrônicos produzidos com a utilização de processo de certificação disponibilizada pela ICP-Brasil, nos termos da Medida Provisória n.º 2.200-2, de 24 de agosto de 2001, serão recebidos e presumidos verdadeiros em relação aos signatários, dispensando-se o envio de documentos originais e cópias autenticadas em papel.

20.9. Nos casos de divergência ou dúvida entre o texto do **Projeto Básico – Anexo I** e o texto do Edital, prevalecerá, no julgamento objetivo das propostas e documentos, o texto do Edital.

20.10. Este Edital será fornecido a qualquer interessado, através dos sítios **www.gov.br/pncp**, **www.licitacolinasma.com.br** e **www.colinas.ma.gov.br**.

20.10.1. O **Resultado da Licitação** será comunicado mediante publicação no **Portal Licita Colinas – www.licitacolinasma.com.br**.

20.10.2. É dever do licitante acompanhar todos os Comunicados, Notificações, Decisões e Julgamentos disponibilizados nos sítios **www.gov.br/pncp**, **www.licitacolinasma.com.br** e **www.colinas.ma.gov.br.**

20.11. Os licitantes ficam informados sobre os termos da **Lei n.º 12.846, de 1.º de agosto de 2013 (Lei Anticorrupção)**, que dispõe sobre a responsabilização administrativa e civil de pessoas jurídicas pela prática de atos lesivos contra a Administração Pública, em especial, **ao constante no art. 5.º, inciso IV**, correspondente aos procedimentos licitatórios, indicando que qualquer indício de conluio, ou de outra forma de fraude ao certame, implicará aos envolvidos as penalidades previstas no mencionado diploma legal.

21. DOS ANEXOS

21.1. Integram este Edital, e dele fazem parte integrante, os seguintes Anexos, além de outros porventura mencionados no campo **Dados do Processo** deste Edital.

22. DO FORO

22.1. As questões decorrentes da execução deste Instrumento, que não possam ser dirimidas administrativamente, serão processadas e julgadas no Foro da Comarca de Colinas, Estado do Maranhão, com exclusão de qualquer outro, por mais privilegiado que seja.

Colinas (MA), XXX de XXXXXXXXXXXXXXXXX de 2026.

Renato Sousa Santos
Prefeito Municipal

PREFEITURA MUNICIPAL DE COLINAS
Comissão Permanente de Licitação – CPL

CONCORRÊNCIA ELETRÔNICA Nº XXXX/2026 – CPL/PMC

PROCESSO ADMINISTRATIVO Nº 003/2025

ANEXO I

PROJETO BÁSICO

1. DO OBJETO

1.1. O presente visa o(a) **Contratação de empresa especializada para a prestação de serviços destinados à provisão de unidades habitacionais no Município de Colinas/MA, no âmbito do Programa Minha Casa Minha Vida, em conformidade com o Termo de Compromisso nº 987410/2025/MCIDADES/CAIXA**, conforme as quantidades, especificações e condições constantes neste Projeto Básico e seus anexos.

1.2. A presente contratação será regida pela Lei nº 14.133/2021.

2. DA JUSTIFICATIVA DA CONTRATAÇÃO

O Município de Colinas/MA enfrenta um expressivo déficit habitacional, evidenciado não apenas pela insuficiência de novas unidades residenciais, mas, sobretudo, pelas condições precárias de grande parte das moradias atualmente existentes, que abrigam parcela significativa da população de baixa renda. Tal realidade tem se agravado ao longo dos anos em razão da ocorrência recorrente de enchentes, as quais têm provocado danos estruturais às residências, desalojado inúmeras famílias e ampliado o quadro de vulnerabilidade social no município.

A ausência de moradia adequada impacta diretamente a qualidade de vida da população, produzindo reflexos negativos em diversos setores essenciais da administração pública, como saúde, educação, assistência social e segurança pública. Famílias que vivem em condições habitacionais inadequadas encontram-se mais expostas a riscos sanitários, ao surgimento e à propagação de doenças, ao agravamento de situações de exclusão social, além de enfrentarem dificuldades significativas para o acesso regular a serviços públicos básicos e oportunidades de inserção no mercado de trabalho.

Nesse contexto, revela-se imprescindível a adoção e implementação de políticas públicas efetivas voltadas à ampliação do acesso à moradia digna, em estrita observância ao direito social à moradia, consagrado no artigo 6º da Constituição Federal. A construção de novas unidades habitacionais constitui medida estratégica e estruturante, não se limitando ao atendimento da demanda imediata por habitação, mas representando um instrumento fundamental de promoção do bem-estar social, de redução das desigualdades socioeconômicas, de fortalecimento da dignidade da pessoa humana e de fomento ao desenvolvimento urbano e social sustentável do Município de Colinas/MA.

A contratação de uma empresa especializada para a construção de unidades habitacionais no Município de Colinas/MA, dentro do âmbito do Programa Minha Casa Minha Vida (MCMV) FNHIS Sub-50, conforme estipulado pelo Termo de Compromisso nº 970761/2024/MCIDADES/CAIXA, se faz essencial em vista das diretrizes estabelecidas pelo governo federal para a promoção da habitação digna e acessível à população de baixa renda.

O objetivo primordial deste contrato é viabilizar a execução eficiente e técnica das obras previstas, garantindo que as unidades habitacionais sejam construídas com qualidade, segurança e em conformidade com as normas vigentes. Isso não apenas possibilita a entrega de moradias adequadas à população, mas também promove a melhoria das condições de vida dos cidadãos colinenses.

A necessidade desta contratação se justifica pela crescente demanda por moradias que atendam as necessidades habitacionais da população local, especialmente em um contexto onde o déficit habitacional tem sido um desafio persistente. A falta de habitação adequada impacta diretamente na qualidade de vida dos indivíduos e famílias, contribuindo para a marginalização social e o aumento de problemas urbanos, como ocupações irregulares e vulnerabilidade.

PREFEITURA MUNICIPAL DE COLINAS | CNPJ: 06.113.682/0001-25
Endereço: Praça Dias Carneiro, nº 402, bairro Centro – Cep. nº 65.690-000, Colinas, Maranhão, Brasil
Site: www.colinas.ma.gov.br

A não realização desta contratação acarretaria sérias consequências, como a perpetuação do déficit habitacional no município, comprometendo o acesso das famílias carentes à moradia digna e aumentando a instabilidade social. Além disso, a inação diante desse contexto poderia resultar em sanções relacionadas ao descumprimento do Termo de Compromisso firmado com a CAIXA, a qual pode afetar negativamente a imagem da gestão municipal e inviabilizar futuros projetos habitacionais. Por fim, a relevância dessa contratação para o interesse público é explícita, pois ao promover a construção de novas unidades habitacionais, a Secretaria Municipal de Infraestrutura estará contribuindo significativamente para a efetivação do direito à moradia, promovendo inclusão social e desenvolvimento urbano sustentável.

Assim, a ação proposta está alinhada aos princípios de boa governança e responsabilidade fiscal, refletindo o compromisso da Prefeitura Municipal de Colinas em assegurar condições dignas de habitação para sua população e fomentar a melhoria da qualidade de vida no município. Portanto, a contratação deve ser considerada uma prioridade, tendo em vista seu impacto positivo direto sobre a sociedade e a importância estratégica para o progresso habitacional da cidade.

3. DAS ESPECIFICAÇÕES E QUANTIDADES

3.1. Das informações e dimensionamento do objeto.

ESPECIFICAÇÕES E ESTIMATIVA DA CONTRATAÇÃO			
Item	**Descrição**	**Unidade**	**Quant.**
1	Contratação de empresa especializada para a prestação de serviços destinados à provisão de unidades habitacionais no Município de Colinas/MA, no âmbito do Programa Minha Casa Minha Vida, em conformidade com o Termo de Compromisso nº 987410/2025/MCIDADES/CAIXA.	Serviço	1

Data Base do Orçamento: SINAPI 05-25(N DES.)

4. DO MODELO DE EXECUÇÃO DO OBJETO

4.1. DO LOCAL DE EXECUÇÃO DOS SERVIÇOS

4.1.1. A Contratada deverá executar os serviços na localização constante nos anexos do Projeto.

4.2. DO PRAZO DE EXECUÇÃO DOS SERVIÇOS

4.2.1. Os serviços deverão ser executados no prazo de **300 (trezentos) dias**.

4.2.2. Eventuais pedidos de prorrogação dos prazos de entrega deverão ser devidamente justificados e dirigidos ao Fiscal de Contrato ou Comissão de Contratação.

4.3. PRAZO DE INÍCIO DA EXECUÇÃO DOS SERVIÇOS

4.3.1. A execução dos serviços deverão ser iniciados no prazo de até **10 (dez) dias úteis** a partir do recebimento da Ordem de Serviços (OS) pela Contratada.

4.4. DAS CONDIÇÕES DE RECEBIMENTO DO OBJETO

4.4.1. A simples entrega do(s) objeto(s) não implica na sua aceitação definitiva, o que ocorrerá após a vistoria e comprovação da conformidade pelo **Órgão Contratante**.

a) Provisoriamente, a partir da entrega, para efeito da verificação da conformidade com as especificações constantes no Projeto Básico e na Proposta de Preços.

b) Definitivamente, após a verificação da conformidade com as especificações constantes do Edital e da proposta, e sua consequente aceitação, que se dará até **30 (trinta) dias consecutivos** do Recebimento Provisório.

4.4.2. Os serviços/obras estarão sujeitos à fiscalização no ato da entrega e posteriormente, reservando-se ao **Órgão Contratante**, através do responsável, o direito de não receber o objeto, caso o mesmo não se encontre em condições satisfatórias.

4.4.3. Os serviços/obras que não atenderem as condições descritas neste Projeto Básico ou que apresentarem quaisquer vícios, deverão ser saneadas no prazo de 5 (cinco) dias úteis a contar da data do recebimento da Notificação pela Contratada.

4.5. DAS CONDIÇÕES DE ENTREGA DO OBJETO

4.4.1. A execução do objeto ocorrerá por meio de "Ordem de Serviço", a ser assinada pela Autoridade competente da Contratante, contendo as informações dos itens, quantidades, preços unitários e totais.

4.5.2. Todas as despesas de transporte, tributos, frete, carregamento, descarregamento, encargos trabalhistas e previdenciários e outros custos decorrentes direta ou indiretamente do fornecimento do objeto desta licitação, correrão por conta exclusiva da contratada.

4.6. DO PRAZO DE GARANTIA

4.6.1. O prazo de garantia dos serviços é aquele estabelecido na Lei nº 8.078, de 11 de setembro de 1990 (Código de Defesa do Consumidor);

5. DA EXIGÊNCIA DE AMOSTRAS

5.1. Não se aplica.

6. OBRIGAÇÕES DA CONTRATANTE

6.1. Prestar as informações e os esclarecimentos que venham a ser solicitadas pela CONTRATADA;

6.2. Receber o objeto, nos termos, prazos, quantidade, qualidade e condições estabelecidas no Projeto Básico;

6.3. Rejeitar, no todo ou em parte, os serviços/obras que a contratada executar fora das especificações do Projeto Básico;

6.4. Comunicar à contratada após apresentação da Nota Fiscal, o aceite do servidor responsável pelo recebimento dos serviços/obras adquiridos;

6.5. Fiscalizar a execução do contrato, aplicando as sanções cabíveis, quando for o caso;

6.6. Efetuar o pagamento da contratada no prazo determinado no Projeto Básico e em seus anexos, inclusive, no contrato;

6.7. Notificar, por escrito à CONTRATADA, ocorrência de eventuais imperfeições no curso de execução do objeto, fixando prazo para a sua correção.

7. OBRIGAÇÕES DA CONTRATADA

7.1. Executar o objeto licitado, conforme especificações deste Projeto Básico e em consonância com a proposta de preços;

7.2. Manter, durante toda a execução do contrato, em compatibilidade com as obrigações assumidas, todas as condições de habilitação e qualificação exigidas na licitação;

7.3. Providenciar a imediata correção das deficiências e/ou irregularidades apontadas pelo CONTRATANTE;

7.4. Arcar com eventuais prejuízos causados ao CONTRATANTE e/ou a terceiros, provocados por ineficiência ou irregularidade cometida na execução do contrato;

PREFEITURA MUNICIPAL DE COLINAS | CNPJ: 06.113.682/0001-25
Endereço: Praça Dias Carneiro, nº 402, bairro Centro – Cep. nº 65.690-000, Colinas, Maranhão, Brasil
Site: www.colinas.ma.gov.br

7.5. Apresentar a CONTRATANTE, o nome do Banco, Agência e o número da conta bancária, para efeito de crédito de pagamento das obrigações;

7.6. Assumir total responsabilidade por qualquer dano pessoal ou material que seus funcionários venham a causar ao patrimônio da contratante ou a terceiros quando da execução do contrato;

7.7. Substituir eventuais serviços que não estejam em conformidade com o Projeto Básico e proposta de preços, com as mesmas especificações;

7.8. Comunicar à Administração, no prazo máximo de 24 (vinte e quatro) horas que antecede a data da entrega, os motivos que impossibilitem o cumprimento do prazo previsto, com a devida comprovação;

7.9. Não transferir a terceiros, por qualquer forma, nem mesmo parcialmente, as obrigações assumidas, nem subcontratar qualquer das prestações a que está obrigada, exceto nas condições autorizadas no Projeto Básico ou na minuta de contrato;

7.10. Responsabilizar-se pelas despesas dos tributos, encargos trabalhistas, previdenciários, fiscais, comerciais, taxas, fretes, seguros, deslocamento de pessoal, prestação de garantia e quaisquer outras que incidam ou venham a incidir na execução do contrato;

7.11. Responsabilizar-se pelos vícios e danos decorrentes do objeto, de acordo com os artigos 12, 13 e 17 a 27, do Código de Defesa do Consumidor (Lei nº 8.078, de 1990).

7.12. Aceitar os acréscimos ou supressões do valor inicialmente contratado para entrega dos serviços/obras, nos termos do art. 125 da Lei 14.133/2021;

7.13. Manter com a Contratante relação sempre formal, por escrito, ressalvados os entendimentos verbais motivados pela urgência, que deverão ser de imediato, confirmados por escrito;

7.14. Garantir que a ação ou omissão, total ou parcial, da fiscalização do setor competente, não eximirá o fornecedor de total responsabilidade quanto ao cumprimento das obrigações pactuadas entre as partes.

7.15. A assinatura do contrato por pessoa competente deverá ser efetuada em um prazo máximo de até 5 (cinco) dias úteis após recebimento da Notificação pela Contratada, sob pena das sanções previstas na Lei nº 14.133/2021.

7.16. O contratado deve observar, durante a vigência do contrato, que:

7.16.1. É proibida a contratação de servidor pertencente ao quadro pessoal da Administração;

8. FORMA E CRITÉRIO DE SELEÇÃO DO FORNECEDOR

REALIZAÇÃO DA LICITAÇÃO DE FORMA ELETRÔNICA

8.1. A Administração optará por realizar o certame na **forma eletrônica**, conforme estabelecido pelo **art. 17, §2º, da Lei nº 14.133/2021**, que determina que as licitações devem ser realizadas preferencialmente nessa modalidade, salvo justificativa expressa para adoção da forma presencial. A escolha pela forma eletrônica visa promover maior publicidade, ampliar a competitividade, garantir transparência nas sessões públicas e facilitar o acesso de licitantes de diferentes localidades, especialmente considerando que se trata de contratação com recursos federais.

8.2. O futuro Contratado será selecionado por meio da realização de licitação, na modalidade **Concorrência Eletrônica, do tipo Menor preço Global, com inversão de fases**;

DA OPÇÃO PELA INVERSÃO DE FASES E DA FORMA ELETRÔNICA

8.3. A Administração optará pela antecipação da fase de habilitação em relação às fases de apresentação de propostas e de julgamento, conforme autorizado pelo §1º do art. 17 da Lei nº 14.133/2021. De acordo com esse dispositivo, a inversão da ordem padrão das fases — prevista no caput do referido artigo — pode ser excepcionalmente revista, mediante ato motivado que explicite os benefícios decorrentes da adoção do rito tradicional, desde que essa escolha esteja expressamente prevista no edital.

8.4. No presente caso, a antecipação da habilitação encontra respaldo técnico-administrativo, tendo em vista a complexidade do objeto licitado, que envolve obras de infraestrutura urbana, como drenagem profunda, pavimentação e sistema de esgotamento sanitário. A execução adequada dessas atividades exige qualificação técnica especializada, incluindo a apresentação de atestados de capacidade técnica, acervo técnico de obras similares e registro de profissionais em conselho de classe (CREA/CAU). Tais exigências tornam a verificação prévia da habilitação um fator crítico para a seleção de propostas válidas e exequíveis, mitigando riscos de que empresas inabilitadas participem das fases subsequentes, o que poderia gerar atrasos processuais, recursos administrativos e, eventualmente, a necessidade de repetição de etapas.

8.5. A realização da habilitação antes da abertura das propostas também favorece a segurança jurídica e a transparência do certame, especialmente por se tratar de contratação com recursos federais, oriundos do **Termo de Compromisso nº 987410/2025/MCIDADES/CAIXA**, o que impõe maior rigor e rastreabilidade nos procedimentos licitatórios.

8.6. Ao restringir a continuidade do processo apenas às empresas previamente habilitadas, a Administração assegura que todas as propostas analisadas na fase de julgamento sejam provenientes de licitantes com plena capacidade jurídica, fiscal, técnica e econômico-financeira. Além disso, a adoção da habilitação prévia contribui para evitar impugnações tardias, reduz o retrabalho da comissão de contratação e minimiza o risco de frustração do certame, especialmente em casos em que a empresa inicialmente melhor classificada venha a ser inabilitada após o julgamento.

8.7. Essa medida também desestimula a participação de empresas sem a devida qualificação técnica ou com perfil meramente aventureiro, que poderiam apresentar propostas sem condições reais de execução, apenas para se manterem no processo até a fase final. Com isso, preserva-se a integridade do procedimento licitatório, ao mesmo tempo em que se assegura o atendimento aos princípios da eficiência, economicidade, planejamento e interesse público, expressamente previstos na Lei nº 14.133/2021.

8.8. Dessa forma, a antecipação da fase de habilitação, devidamente prevista no edital e motivada com base nos benefícios esperados, mostra-se a alternativa mais adequada para garantir a regularidade, a celeridade e a efetividade da contratação pretendida.

8.9. O instrumento convocatório definirá todas as exigências de habilitação, devidamente regulamentada pela legislação vigente, em especial às luzes da Lei nº 14.133/2021, exigindo principalmente documentação relativa a:

8.9.1. Habilitação jurídica;
8.9.2. Habilitação técnica
8.9.3. Habilitação fiscal, social e trabalhista;
8.9.4. Habilitação econômico-financeira;

8.10. Na fase de habilitação das licitações ou contratações diretas serão observadas as seguintes disposições:

8.10.1. poderá ser exigida dos licitantes a declaração de que atendem aos requisitos de habilitação, e o declarante responderá pela veracidade das informações prestadas, na forma da lei;

8.10.2. será exigida a apresentação dos documentos de habilitação apenas pelo licitante vencedor, exceto quando a fase de habilitação anteceder a de julgamento;

8.10.3. serão exigidos os documentos relativos à regularidade fiscal, em qualquer caso, somente em momento posterior ao julgamento das propostas, e apenas do licitante mais bem classificado;

8.10.4. será exigida do licitante declaração de que cumpre as exigências de reserva de cargos para pessoa com deficiência e para reabilitado da Previdência Social, previstas em lei e em outras normas específicas.

9. DA HABILITAÇÃO/QUALIFICAÇÃO TÉCNICA

9.1. Habilitação Técnica-Operacional

9.1.1. Registro ou Inscrição da licitante no Conselho Regional de Engenharia e Agronomia – CREA ou Conselho Regional de Arquitetura - CAU, da região sede da licitante, que comprove atividade relacionada com o objeto da licitação.

9.1.1.1. Quando a empresa for sediada fora do Estado do Maranhão, caso vencedora, deverá apresentar o visto do CREA/MA ou CAU/MA, antes da assinatura do contrato.

9.1.2. **Atestado(s) e/ou Declaração de Capacidade Técnica**, em nome da MATRIZ ou FILIAL da empresa licitante, fornecido por pessoa jurídica de direito público ou privado, **comprovando que a licitante já executou ou que esteja executando serviços similares de complexidade tecnológica e operacional equivalente ou superior ao objeto desta contratação**. O atestado deverá ser impresso em papel timbrado do eminente, constando seu CNPJ e endereço completo, devendo ser assinado por seus sócios, diretores, administradores, procuradores, gerentes ou servidor responsável, com expressa indicação de seu nome completo e cargo/função;

9.1.2.1. Deverá ser comprovado através dos atestados apresentados as parcelas de maior relevância e valor significativo conforme a seguir:

Item	Descrição	Unid.	Qtd. Total	Qtd. 50% a comprovar
1	CONSTRUÇÃO DE CASAS POPULARES COM AREA UTIL MINIMA DE 47,46m² POR UNIDADE.	Unid.	40	20

a) Será permitido o somatório de atestados de capacidade técnica.

9.1.3. Declaração de que o licitante tomou conhecimento de todas as informações e das condições locais para o cumprimento das obrigações objeto da licitação;

9.1.4. Declaração formal e expressa da licitante informando que disponibilizará todos os equipamentos, ferramentas, materiais, insumos e mão de obra necessária para a execução dos serviços, objeto da licitação.

9.2. Qualificação Técnica-Profissional

9.2.1. Declaração formal e expressa da empresa/licitante indicando o(s) profissional(is) que atuará(ão) como **responsável(is) técnico(s) pelo acompanhamento e execução dos serviços**, conforme modelo no **Anexo VII;**

9.2.2. Registro e/ou Inscrição de seus Responsáveis Técnicos no Conselho Regional de Engenharia e Agronomia – CREA ou Conselho Regional de Arquitetura – CAU;

9.2.3. Para atendimento à **qualificação técnico-profissional**, a licitante deverá apresentar, profissionais de nível superior, no mínimo 1 (um) ENGENHEIRO(s) CIVIL(s) ou 1 (um) ARQUITETO(s) reconhecido(s) pelo CREA ou CAU **detentor(es) de atestado(s) de responsabilidade técnica por execução serviços de características semelhantes, para fins de contratação**;

9.2.3.1. Deverá ser comprovado através dos **atestados em nome do responsável técnico os quantitativos mínimos de 50% (cinquenta por cento)** das parcelas de maior relevância e valor significativo conforme a seguir:

Item	Descrição	Unid.	Qtd. Total	Qtd. 50% a comprovar
1	CONSTRUÇÃO DE CASAS POPULARES COM AREA UTIL MINIMA DE 47,46m² POR UNIDADE.	Unid.	40	20

9.2.3.2. O vínculo empregatício do profissional indicado como responsável técnico com a empresa/licitante deverá ser comprovada por uma das opções a seguir:

a) CERTIDÃO DE REGISTRO E QUITAÇÃO DA PESSOA JURÍDICA emitido pelo CREA ou CAU onde constará todos os responsáveis técnicos e sócios da empresa;

b) Cópia da Carteira de Trabalho (CTPS) do Profissional indicado,

c) Ficha de Registro de Empregado;

d) Contrato Social da Empresa (no caso de sócio);

e) Contrato de Prestação de Serviços acompanhado da ART de Cargo e Função;

f) Declaração de Contratação Futura do Profissional, conforme modelo no **Anexo VIII;**

f.1) O vínculo empregatício do profissional indicado na **Declaração de Contratação Futura do Profissional** deverá ser comprovada no **momento da contratação da empresa/licitante,** através por uma das formas prevista nas alíneas anteriores ("a" a "e").

f.2) No momento da licitação deverá ser apresentado toda a documentação quanto a qualificação técnico-profissional do profissional indicado na declaração prevista na alínea "f".

9.2.4. É vedada a indicação de um mesmo responsável técnico por mais de uma empresa proponente, fato este que inabilitará todas as envolvidas.

9.3. Da Visita/Vistoria Técnica

9.3.1. **Declaração Formal de Visita ou Não Visita ao Local** da prestação dos serviços, conforme modelos constantes no edital.

a) A empresa licitante poderá vistoriar o local onde serão executados os serviços, examinando as áreas, tomando ciência do estado, características, e eventuais dificuldades para execução dos serviços;

b) A vistoria não é de caráter obrigatório, podendo a empresa licitante participar do certame, mesmo que não vistorie o(s) local(ais);

c) A empresa licitante que optar pela não vistoria do local não poderá, em hipótese alguma, descumprir qualquer regra, decisão e acordo consequente deste edital, devendo ainda apresentar a **Declaração de Dispensa Formal de Visita/Vistoria,** conforme modelo **Anexo VI**. A empresa que não vistoriar o local será tratada nas mesmas condições daquela que vistoriou, caso a empresa opte por realizar a visita/vistoria a mesma deverá apresentar a **Declaração Formal de Visita/Vistoria**, conforme modelo no **Anexo V**;

d) A empresa licitante que optar pela vistoria deverá agendar junto ao Setor de Engenharia, pelo e-mail **seinfracolinas@outlook.com;**

e) As vistorias acontecerão em dias úteis, entre 09h00min às 12h00min e das 14h00min e 18h00min.

f) A visita poderá ser realizada no prazo de até 24 (vinte e quatro) horas antes da data da abertura da licitação.

10. DA SUBCONTRATAÇÃO DO OBJETO

PREFEITURA MUNICIPAL DE COLINAS | CNPJ: 06.113.682/0001-25
Endereço: Praça Dias Carneiro, nº 402, bairro Centro – Cep. nº 65.690-000, Colinas, Maranhão, Brasil
Site: www.colinas.ma.gov.br

10.1. Não é admitida a subcontratação do objeto contratual.

11. DA GARANTIA DE EXECUÇÃO CONTRATUAL

11.1. No prazo máximo de **15 (quinze) dias**, contados da data da assinatura do contrato, a Contratada prestará garantia em percentual equivalente a **5% (cinco por cento) sobre o valor anual contratado**, podendo optar por qualquer das modalidades previstas no artigo 96 da Lei nº 14.133/2021.

11.2. A garantia em dinheiro deverá ser recolhida pela Contratada, junto à Secretaria Municipal de Finanças, em conta específica.

11.3. Em se tratando de seguro-garantia ou fiança bancária, a Contratada deverá encaminhá-la, mediante e-mail cplcolinas@gmail.com ou entregue diretamente ao Fiscal do Contrato.

11.4. A garantia prestada pela Contratada responderá pelas multas que lhe venham a ser aplicadas, bem como pelo pagamento de prejuízos e indenizações decorrentes de inadimplementos e, ainda, pelo pagamento das obrigações de ordem trabalhista e previdenciária.

11.5. A modalidade seguro-garantia somente será aceita se contemplar todos os eventos abarcados na disposição acima (prejuízos advindos do não cumprimento do objeto do contrato; prejuízos diretos causados à Administração, decorrentes de culpa ou dolo durante a execução do contrato; multas moratórias e punitivas aplicadas pela Administração; obrigações trabalhistas e previdenciárias, não adimplidas pela Contratada).

11.6. A garantia contratual terá vigência da data de sua apresentação até **90 (noventa) dias** após expirado o contrato.

11.7. No caso de a garantia ser prestada através de fiança bancária ou de seguro-garantia, a Contratada deverá renová-la na hipótese de ocorrer prorrogação do contrato, no mesmo prazo, percentual e condições estabelecidos neste tópico.

11.7.1. O seguro-garantia continuará em vigor mesmo se o contratado não tiver pago o prêmio nas datas convencionadas.

11.7.2. Será permitida a substituição da apólice de seguro-garantia na data de renovação ou de aniversário, desde que mantidas as mesmas condições e coberturas da apólice vigente e desde que nenhum período fique descoberto, ressalvado o disposto no § 2º do art. 96 da Lei 14.133/2021.

11.8. Em se tratando de fiança bancária, do título deverá constar expressamente que a instituição garantidora renuncia ao direito previsto no artigo 827 do Código Civil ou, alternativamente, que se obriga como devedor principal.

11.8.1. A fiança bancária deverá ser emitida por banco ou instituição financeira devidamente autorizada a operar no País pelo Banco Central do Brasil.

11.9. Caso a opção seja por utilizar títulos da dívida pública, estes devem ter sido emitidos sob a forma escritural, mediante registro em sistema centralizado de liquidação e de custódia autorizado pelo Banco Central do Brasil, e avaliados pelos seus valores econômicos, conforme definido pelo Ministério competente.

11.10. Na hipótese de opção pelo título de capitalização, a garantia deverá ser custeada por pagamento único, com resgate pelo valor total, sob a modalidade de instrumento de garantia, emitido por sociedades de capitalização regulamente constituídas e autorizadas pelo Governo Federal.

11.11. O título de capitalização deverá ser apresentado ao Contratante juntamente com as condições gerais e o número do processo administrativo sob o qual o plano de capitalização foi aprovado pela Susep (art. 8º, III, da Circular SUSEP nº 656, de 11 de março de 2022).

PREFEITURA MUNICIPAL DE COLINAS | CNPJ: 06.113.682/0001-25
Endereço: Praça Dias Carneiro, nº 402, bairro Centro – Cep. nº 65.690-000, Colinas, Maranhão, Brasil
Site: www.colinas.ma.gov.br

11.12. Ocorrendo acréscimos, repactuações ou reajustes contratuais ou se a garantia for utilizada nas situações referidas no **item 11.4**, o seu valor deverá ser adequado em igual proporção no prazo de 15 (quinze) dias, contados do recebimento, pela Contratada, da via do termo aditivo/apostilamento assinado ou da notificação da fiscalização do contrato, nos demais casos.

11.12.1. Em caso de acréscimos e supressões de caráter temporário, a Contratada, a critério da Administração, poderá ser desobrigada a complementar a garantia.

11.13. Na hipótese de suspensão do contrato por ordem ou inadimplemento da Administração, a Contratada ficará desobrigado de renovar a garantia ou de endossar a apólice de seguro até a ordem de reinício da execução ou o adimplemento pela Administração.

11.14. O atraso superior a 30 (trinta) dias na apresentação da garantia autoriza a Administração a promover a retenção dos pagamentos devidos à contratada, até o limite de 5% (cinco por cento) do valor anual do contrato, a título de garantia, a serem depositados em conta específica.

11.14.1. Caso não ocorra a substituição da garantia apresentada em desconformidade (modalidades seguro-garantia e fiança bancária), no prazo indicado pela fiscalização, a Administração poderá autorizar a retenção acima referida.

11.15. A Contratada, a qualquer tempo, poderá substituir o bloqueio efetuado com base no **item 11.14** por quaisquer das modalidades de garantia previstas na Lei 14.133/2021.

11.16. O bloqueio efetuado com base no **item 11.14** não gera direito a nenhum tipo de compensação financeira à Contratada.

11.17. O número do contrato garantido e/ou assegurado deverá constar dos instrumentos de garantia ou de apólice de seguro a serem apresentados pelo garantidor e/ou segurador.

11.18. Quando da abertura de processo administrativo para apuração de responsabilidade em decorrência de descumprimento de cláusulas contratuais e eventual aplicação de penalidade, a Fiscalização do Contrato deverá comunicar o fato à seguradora e/ou fiadora paralelamente à intimação da Contratada para apresentação de defesa, e às decisões finais de 1ª e última instâncias administrativas.

11.18.1 Caso se trate da modalidade seguro-garantia, ocorrido o sinistro durante a vigência da apólice, sua caracterização e comunicação poderão ocorrer fora desta vigência, não caracterizando fato que justifique a negativa do sinistro, desde que respeitados os prazos prescricionais aplicados ao contrato de seguro, nos termos do art. 20 da Circular Susep nº 662, de 11 de abril de 2022.

11.19. O garantidor não é parte interessada para figurar em processo administrativo instaurado pela Contratante com o objetivo de apurar prejuízos e/ou aplicar sanções à Contratada.

11.20. A garantia somente será liberada ante a comprovação de que a contratada pagou todas as verbas rescisórias decorrentes da rescisão do contrato de trabalho. Caso esse pagamento não ocorra após o encerramento da vigência contratual, a garantia será resgatada para o pagamento das verbas trabalhistas diretamente pelo Órgão Contratante.

12. MODELO DE GESTÃO DO CONTRATO

12.1. O contrato deverá ser executado fielmente pelas partes, de acordo com as cláusulas avençadas e as normas da Lei nº 14.133, de 2021, e cada parte responderá pelas consequências de sua inexecução total ou parcial.

12.2. Em caso de impedimento, ordem de paralisação ou suspensão do contrato, o cronograma de execução será prorrogado automaticamente pelo tempo correspondente, anotadas tais circunstâncias mediante simples apostila.

12.3. As comunicações entre o órgão ou entidade e a contratada devem ser realizadas por escrito sempre que o ato exigir tal formalidade, admitindo-se o uso de mensagem eletrônica para esse fim, conforme endereço eletrônico informado pela contratada na sua proposta comercial.

12.4. O órgão ou entidade poderá convocar representante da empresa para adoção de providências que devam ser cumpridas de imediato.

12.5. Após a assinatura do contrato ou instrumento equivalente, o órgão ou entidade poderá convocar o representante da empresa contratada para reunião inicial para apresentação do plano de fiscalização, que conterá informações acerca das obrigações contratuais, dos mecanismos de fiscalização, das estratégias para execução do objeto, do plano complementar de execução da contratada, quando houver, do método de aferição dos resultados e das sanções aplicáveis, dentre outros.

Fiscalização

12.6. A execução do contrato deverá ser acompanhada e fiscalizada pelo(s) fiscal(is) do contrato, ou pelos respectivos substitutos (Lei nº 14.133, de 2021, art. 117, caput).

Fiscalização Técnica

12.7. O fiscal técnico do contrato acompanhará a execução do contrato, para que sejam cumpridas todas as condições estabelecidas no contrato, de modo a assegurar os melhores resultados para a Administração

12.8. O fiscal técnico do contrato anotará no histórico de gerenciamento do contrato todas as ocorrências relacionadas à execução do contrato, com a descrição do que for necessário para a regularização das faltas ou dos defeitos observados. (art. 117, §1º da Lei nº 14.133, de 2021).

12.9. Identificada qualquer inexatidão ou irregularidade, o fiscal técnico do contrato emitirá notificações para a correção da execução do contrato, determinando prazo para a correção.

12.10. O fiscal técnico do contrato informará ao gestor do contrato, em tempo hábil, a situação que demandar decisão ou adoção de medidas que ultrapassem sua competência, para que adote as medidas necessárias e saneadoras, se for o caso.

12.11. No caso de ocorrências que possam inviabilizar a execução do contrato nas datas aprazadas, o fiscal técnico do contrato comunicará o fato imediatamente ao gestor do contrato.

12.12. O fiscal técnico do contrato comunicará ao gestor do contrato, em tempo hábil, o término do contrato sob sua responsabilidade, com vistas à renovação tempestiva ou à prorrogação contratual.

Fiscalização Administrativa

12.13. O fiscal administrativo do contrato verificará a manutenção das condições de habilitação da contratada, acompanhará o empenho, o pagamento, as garantias, as glosas e a formalização de apostilamento e termos aditivos, solicitando quaisquer documentos comprobatórios pertinentes, caso necessário.

12.14. Caso ocorra descumprimento das obrigações contratuais, o fiscal administrativo do contrato atuará tempestivamente na solução do problema, reportando ao gestor do contrato para que tome as providências cabíveis, quando ultrapassar a sua competência;

Gestor do Contrato

12.15. O gestor do contrato coordenará a atualização do processo de acompanhamento e fiscalização do contrato contendo todos os registros formais da execução no histórico de gerenciamento do contrato, a exemplo da ordem de serviço, do registro de ocorrências, das alterações e das prorrogações contratuais, elaborando relatório com vistas à verificação da necessidade de adequações do contrato para fins de atendimento da finalidade da administração.

12.16. O gestor do contrato acompanhará os registros realizados pelos fiscais do contrato, de todas as ocorrências relacionadas à execução do contrato e as medidas adotadas, informando, se for o caso, à autoridade superior àquelas que ultrapassarem a sua competência.

PREFEITURA MUNICIPAL DE COLINAS | CNPJ: 06.113.682/0001-25
Endereço: Praça Dias Carneiro, nº 402, bairro Centro – Cep. nº 65.690-000, Colinas, Maranhão, Brasil
Site: www.colinas.ma.gov.br

12.17. O gestor do contrato acompanhará a manutenção das condições de habilitação da contratada, para fins de empenho de despesa e pagamento, e anotará os problemas que obstam o fluxo normal da liquidação e do pagamento da despesa no relatório de riscos eventuais.

12.17. O gestor do contrato emitirá documento comprobatório da avaliação realizada pelos fiscais técnico, administrativo e setorial quanto ao cumprimento de obrigações assumidas pelo contratado, com menção ao seu desempenho na execução contratual, baseado nos indicadores objetivamente definidos e aferidos, e a eventuais penalidades aplicadas, devendo constar do cadastro de atesto de cumprimento de obrigações.

12.18. O gestor do contrato tomará providências para a formalização de processo administrativo de responsabilização para fins de aplicação de sanções, a ser conduzido pela comissão de que trata o art. 158 da Lei nº 14.133, de 2021, ou pelo agente ou pelo setor com competência para tal, conforme o caso.

12.19. O gestor do contrato deverá elaborar relatório final com informações sobre a consecução dos objetivos que tenham justificado a contratação e eventuais condutas a serem adotadas para o aprimoramento das atividades da Administração.

12.20. O gestor do contrato deverá enviar a documentação pertinente ao setor de contratos para a formalização dos procedimentos de liquidação e pagamento, no valor dimensionado pela fiscalização e gestão nos termos do contrato.

13. DOS CRITÉRIOS DE MEDIÇÃO E DE PAGAMENTO

13.1. O pagamento será realizado, com base na quantidade dos serviços efetivamente executados e aceitos, em conformidade com as especificações técnicas definidas no edital e seus anexos, proposta de preços da contratada e contrato.

13.1.1. Será indicada a retenção ou glosa no pagamento, proporcional à irregularidade verificada, sem prejuízo das sanções cabíveis, caso se constate que a Contratada:

a) não produzir os resultados acordados,

b) deixar de executar, ou não executar com a qualidade mínima exigida as atividades contratadas; ou

c) deixar de utilizar materiais e recursos humanos exigidos para a execução do serviço, ou utilizá-los com qualidade ou quantidade inferior à demandada.

13.2. O pagamento será efetuado através **Boletins de Medição**, na forma abaixo:

13.2.1. Após a conclusão dos serviços, com os devidos aceites e homologações por parte da CONTRATANTE, serão apresentadas para pagamento cópias dos Boletins de Medição devidamente autenticadas juntamente com as Notas Fiscais/Faturas;

13.2.2. O CONTRATANTE pagará à CONTRATADA somente os valores contidos nos **Boletins de Medição**, devidamente atestadas e aceitas pela CONTRATANTE não sendo devido o pagamento de quaisquer valores a título de franquia ou de garantia de execução de valores mínimos.

Recebimento do Objeto

13.3. Os serviços serão **recebidos provisoriamente**, de forma sumária, no ato da entrega, juntamente com a nota fiscal ou instrumento de cobrança equivalente, pelo(a) responsável pelo acompanhamento e fiscalização do contrato, para efeito de posterior verificação de sua conformidade com as especificações constantes no Projeto Básico e na Proposta de Preços da Contratada.

13.4. Os serviços/obras poderão ser rejeitados, no todo ou em parte, quando em desacordo com as especificações constantes no Projeto Básico e na proposta de preços, devendo ser corrigidos no prazo de até **10 (dias) dias úteis,** a contar do recebimento da Notificação pela Contratada, às suas custas, sem prejuízo da aplicação das penalidades.

13.5. O **recebimento definitivo** ocorrerá no prazo de até **30 (trinta) dias**, a contar do recebimento da nota fiscal ou instrumento de cobrança equivalente pela Administração, após a verificação da qualidade e quantidade dos serviços executados e consequente aceitação mediante **Termo de Recebimento Definitivo**.

13.6. O prazo para recebimento definitivo poderá ser excepcionalmente prorrogado, de forma justificada, por igual período, quando houver necessidade de diligências para a aferição do atendimento das exigências contratuais.

13.7. No caso de controvérsia sobre a execução do objeto, quanto à dimensão, qualidade e quantidade, deverá ser observado o teor do **art. 143 da Lei nº 14.133, de 2021**, comunicando-se à empresa para emissão de Nota Fiscal no que pertine à parcela incontroversa da execução do objeto, para efeito de liquidação e pagamento.

13.8. O prazo para a solução, pelo contratado, de inconsistências na execução do objeto ou de saneamento da nota fiscal ou de instrumento de cobrança equivalente, verificadas pela Administração durante a análise prévia à liquidação de despesa, não será computado para os fins do recebimento definitivo.

13.9. O recebimento provisório ou definitivo não excluirá a responsabilidade civil pela solidez e pela segurança do serviço nem a responsabilidade ético-profissional pela perfeita execução do contrato.

Da Liquidação

13.10. Recebida a Nota Fiscal ou documento de cobrança equivalente, correrá o prazo de dez dias úteis para fins de liquidação, na forma desta seção, prorrogáveis por igual período.

13.11. O prazo de que trata o item anterior será reduzido à metade, mantendo-se a possibilidade de prorrogação, no caso de contratações decorrentes de despesas cujos valores não ultrapassem o limite de que trata o **inciso II do art. 75 da Lei nº 14.133, de 2021.**

13.12. Para fins de liquidação, o setor competente deverá verificar se a nota fiscal ou instrumento de cobrança equivalente apresentado expressa os elementos necessários e essenciais do documento, tais como:

a) o prazo de validade;
b) a data da emissão;
c) os dados do contrato e do órgão contratante;
d) o período respectivo de execução do contrato;
e) o valor a pagar; e
f) eventual destaque do valor de retenções tributárias cabíveis.

13.13. Havendo erro na apresentação da nota fiscal ou instrumento de cobrança equivalente, ou circunstância que impeça a liquidação da despesa, esta ficará sobrestada até que o contratado providencie as medidas saneadoras, reiniciando-se o prazo após a comprovação da regularização da situação, sem ônus ao contratante;

13.14. A nota fiscal ou instrumento de cobrança equivalente deverá ser obrigatoriamente acompanhado da comprovação da regularidade fiscal, social e trabalhista, podendo a referida comprovação ser constatada por meio de consulta on-line ao SICAF ou, na impossibilidade de acesso ao referido Sistema, mediante consulta aos sítios eletrônicos oficiais ou à documentação mencionada no **art. 68 da Lei nº 14.133, de 2021**.

13.15. A Administração poderá realizar consulta ao SICAF para:

a) verificar a manutenção das condições de habilitação exigidas no edital;

b) identificar possível razão que impeça a participação em licitação, no âmbito do órgão ou entidade, que implique proibição de contratar com o Poder Público, bem como ocorrências impeditivas indiretas.

13.16. Constatando-se, junto ao SICAF, a situação de irregularidade do contratado, será providenciada sua notificação, por escrito, para que, no prazo de até **5 (cinco) dias úteis**, regularize sua situação ou, no mesmo prazo, apresente sua defesa. O prazo poderá ser prorrogado uma vez, por igual período, a critério do contratante.

13.16.1. Quando não for possível a verificação da regularidade no SICAF, a empresa contratada deverá entregar ao setor responsável pela fiscalização do contrato, no prazo de até **5 (cinco) dias úteis,** a partir do recebimento da Notificação expedida pela Administração, os seguintes documentos:

a) Certidão Conjunta Relativa aos Tributos Federais e à Dívida Ativa da União;
b) Certidões que comprovem a regularidade perante a Fazenda Municipal, Fazenda Estadual ou Distrital do domicílio ou sede do contratado;
c) Certidão de Regularidade do FGTS – CRF; e
d) Certidão Negativa de Débitos Trabalhistas – CNDT.

13.16.2. A CONTRATADA deverá apresentar ainda os seguintes comprovantes:

a) **Mensalmente cópia autenticada da GFIP** - Guia de Recolhimento do Fundo de Garantia do Tempo de Serviço e Informações à Previdência Social completa e quitada, e seu respectivo comprovante de entrega, nos termos da legislação vigente;

b) **Mensalmente cópia autenticada da GPS** - Guia da Previdência Social quitada com o valor indicado no relatório da GFIP;

c) **Trimestralmente** a documentação relativa à comprovação do adimplemento de suas obrigações trabalhistas, inclusive contribuições previdenciárias e depósitos do FGTS, para com seus empregados;

13.16.3. A não apresentação dos itens conforme descritos acima implicarão na suspensão dos pagamentos até a sua regularização.

13.17. Não havendo regularização ou sendo a defesa considerada improcedente, o Contratante deverá comunicar aos órgãos responsáveis pela fiscalização da regularidade fiscal quanto à inadimplência do Contratado, bem como quanto à existência de pagamento a ser efetuado, para que sejam acionados os meios pertinentes e necessários para garantir o recebimento de seus créditos.

13.18. Persistindo a irregularidade, o contratante deverá adotar as medidas necessárias à rescisão contratual nos autos do processo administrativo correspondente, assegurada ao contratado a ampla defesa.

13.19. Havendo a efetiva execução do objeto, os pagamentos serão realizados normalmente, até que se decida pela rescisão do contrato, caso o contratado não regularize sua situação junto ao fisco.

Prazo de pagamento

13.20. O pagamento será efetuado no prazo de até **5 (cinco) dias úteis** contados da finalização da liquidação da despesa, conforme seção anterior.

13.21. Nos casos de eventuais atrasos de pagamento, desde que a Contratada não tenha concorrido, de alguma forma, para tanto, fica convencionado que a taxa de compensação financeira devida pela Contratante, entre a data do vencimento e o efetivo adimplemento da parcela, é calculada mediante a aplicação da seguinte fórmula:

EM = I x N x VP, sendo:

EM = Encargos moratórios;
N = Número de dias entre a data prevista para o pagamento e a do efetivo pagamento;
VP = Valor da parcela a ser paga.
I = Índice de compensação financeira = 0,00016438, assim apurado:

I=(TX)	I= (6 /100) / 365	I = 0,00016438 TX = Percentual da taxa anual = 6%

Forma de pagamento

13.22. O pagamento será realizado por meio de ordem bancária, para crédito em banco, agência e conta corrente indicados pelo contratado.

13.23. Será considerada data do pagamento o dia em que constar como emitida a ordem bancária para pagamento.

13.24. Quando do pagamento, será efetuada a retenção tributária prevista na legislação aplicável.

13.24.1. Independentemente do percentual de tributo inserido na planilha, quando houver, serão retidos na fonte, quando da realização do pagamento, os percentuais estabelecidos na legislação vigente.

13.25. O contratado regularmente optante pelo Simples Nacional, nos termos da Lei Complementar nº 123, de 2006, não sofrerá a retenção tributária quanto aos impostos e contribuições abrangidos por aquele regime. No entanto, o pagamento ficará condicionado à apresentação de comprovação, por meio de documento oficial, de que faz jus ao tratamento tributário favorecido previsto na referida Lei Complementar.

14. DA VIGÊNCIA DO CONTRATO

14.1. O prazo de vigência da contratação é de **12 (doze) meses** contados do(a) data da assinatura do contrato, na forma do artigo 105 da Lei nº 14.133, de 2021.

14.2. O prazo de vigência será automaticamente prorrogado, independentemente de termo aditivo, quando o objeto não for concluído no período firmado acima, ressalvadas as providências cabíveis no caso de culpa do CONTRATADO, previstas neste instrumento.

15. DO REEQUILÍBRIO ECONÔMICO-FINANCEIRO

15.1. Os contratantes têm direito ao equilíbrio econômico-financeiro do contrato, procedendo-se à revisão do mesmo, a qualquer tempo, em razão de fato imprevisível ou previsível, porém com consequências incalculáveis, que onere ou desonere excessivamente as obrigações pactuadas.

15.2. A contratada deverá formular à Administração requerimento para revisão do contrato, comprovando a ocorrência do aludido fato, acompanhado de planilha de custos comparativa entre a data da formulação da proposta e do momento do pedido de revisão, demonstrando a repercussão financeira sobre o valor pactuado.

15.3. A planilha de custos referida no subitem anterior deverá vir acompanhada de documentos comprobatórios, tais como, notas fiscais de matérias-primas, de transporte de mercadorias, lista de preços de fabricantes, alusivas à época da elaboração da proposta e do momento do pedido de revisão do contrato.

15.4. Sempre que forem atendidas as condições do CONTRATO, considera-se mantido seu equilíbrio econômico-financeiro.

15.5. A análise da recomposição do equilíbrio econômico-financeiro pressupõe a verificação das condições econômicas globais do CONTRATO, mas restringe-se à neutralização dos efeitos financeiros dos eventos causadores de desequilíbrio contratual, conforme disciplinado nesta Cláusula.

15.6. Com fundamento no disposto pelo art. 124, II, "d" da Lei 14.133/2021, o valor do contrato poderá ser alterado para restabelecer a relação que as partes pactuaram inicialmente entre os encargos do contratado e a retribuição da administração para a justa remuneração da obra, serviço ou fornecimento, objetivando a manutenção do equilíbrio econômico-financeiro inicial do contrato, na hipótese de sobrevirem fatos imprevisíveis, ou previsíveis porém de consequências incalculáveis, retardadores ou impeditivos da execução

do ajustado, ou, ainda, em caso de força maior, caso fortuito ou fato do príncipe, configurando álea econômica extraordinária e extracontratual.

15.7. Os pedidos de reequilíbrio econômico-financeiro devem ser instruídos com documentos que comprovem a ocorrência de algumas das situações previstas pelo item anterior.

15.8. Os pedidos de reequilíbrio econômico-financeiro devem ser apreciados pela administração, a qual deve emitir laudo técnico ou instrumento equivalente, expedido pelo setor competente, por meio do qual é certificado se o fato ou ato ocorrido repercutiu nos preços pactuados no contrato;

15.9. Na análise dos pedidos de reequilíbrio econômico-financeiro não deve ser avaliada a margem de lucro da empresa, mas sim se o fato superveniente é capaz de trazer impactos financeiros que inviabilizem e/ou impeçam a execução do contrato pelo preço firmado inicialmente.

16. DO REAJUSTE CONTRATUAL

16.1. Os preços inicialmente contratados são fixos e irreajustáveis no prazo de um ano contado da data da elaboração do orçamento estimado **[SINAPI - 05/2025 (N DES)].**

16.2. Após o interregno de um ano, e independentemente de pedido do contratado, os preços iniciais serão reajustados, mediante a aplicação, pelo contratante, do índice **IPCA (Indice Nacional de Preços ao Consumidor Amplo)**, exclusivamente para as obrigações iniciadas e concluídas após a ocorrência da anualidade.

16.3. Nos reajustes subsequentes ao primeiro, o interregno mínimo de um ano será contado a partir dos efeitos financeiros do último reajuste.

16.4. No caso de atraso ou não divulgação do(s) índice (s) de reajustamento, o contratante pagará ao contratado a importância calculada pela última variação conhecida, liquidando a diferença correspondente tão logo seja(m) divulgado(s) o(s) índice(s) definitivo(s).

16.5. Nas aferições finais, o(s) índice(s) utilizado(s) para reajuste será(ão), obrigatoriamente, o(s) definitivo(s).

16.6. Caso o(s) índice(s) estabelecido(s) para reajustamento venha(m) a ser extinto(s) ou de qualquer forma não possa(m) mais ser utilizado(s), será(ão) adotado(s), em substituição, o(s) que vier(em) a ser determinado(s) pela legislação então em vigor.

16.7. Na ausência de previsão legal quanto ao índice substituto, as partes elegerão novo índice oficial, para reajustamento do preço do valor remanescente, por meio de termo aditivo.

16.8. O reajuste será realizado por apostilamento.

17. DO ORÇAMENTO SIGILOSO

17.1. Não se aplica.

18. DAS SANÇÕES ADMINISTRATIVAS

18.1. Comete infração administrativa o fornecedor que praticar quaisquer das hipóteses previstas no art. 155 da Lei nº 14.133, de 2021, quais sejam:

18.1.1. deixar de entregar a documentação exigida para o certame ou não entregar qualquer documento que tenha sido solicitado pelo Agente de Contratação/Pregoeiro durante o certame;

18.1.2. Salvo em decorrência de fato superveniente devidamente justificado, não mantiver a proposta em especial quando:

18.1.2.1. não enviar a proposta adequada ao último lance ofertado ou após a negociação;

18.1.2.2. recusar-se a enviar o detalhamento da proposta quando exigível;
18.1.2.3. pedir para ser desclassificado quando encerrada a etapa competitiva; ou
18.1.2.4. deixar de apresentar amostra;
18.1.2.5. apresentar proposta ou amostra em desacordo com as especificações do edital;

18.1.3. não celebrar o contrato ou não entregar a documentação exigida para a contratação, quando convocado dentro do prazo de validade de sua proposta;

18.1.3.1. recusar-se, sem justificativa, a assinar o contrato ou a ata de registro de preço, ou a aceitar ou retirar o instrumento equivalente no prazo estabelecido pela Administração;

18.1.4. apresentar declaração ou documentação falsa exigida para o certame ou prestar declaração falsa durante a licitação

18.1.5. fraudar a licitação;

18.1.6. comportar-se de modo inidôneo ou cometer fraude de qualquer natureza, em especial quando:

18.1.6.1. agir em conluio ou em desconformidade com a lei;

18.1.6.2. induzir deliberadamente a erro no julgamento;

18.1.6.3. apresentar amostra falsificada ou deteriorada;

18.1.7. praticar atos ilícitos com vistas a frustrar os objetivos da licitação

18.1.8. praticar ato lesivo previsto no art. 5º da Lei n.º 12.846, de 2013.

18.2. Com fulcro na Lei nº 14.133, de 2021, a Administração poderá, garantida a prévia defesa, aplicar aos licitantes e/ou adjudicatários as seguintes sanções, sem prejuízo das responsabilidades civil e criminal:

18.2.1. Advertência;
18.2.2. Multa;
18.2.3. Impedimento de licitar e contratar e
18.2.4. Declaração de inidoneidade para licitar ou contratar, enquanto perdurarem os motivos determinantes da punição ou até que seja promovida sua reabilitação perante a própria autoridade que aplicou a penalidade.

18.3. Na aplicação das sanções serão considerados:

18.3.1. a natureza e a gravidade da infração cometida.
18.3.2. as peculiaridades do caso concreto
18.3.3. as circunstâncias agravantes ou atenuantes
18.3.4. os danos que dela provierem para a Administração Pública
18.3.5. a implantação ou o aperfeiçoamento de programa de integridade, conforme normas e orientações dos órgãos de controle.

18.4. A multa será recolhida no prazo máximo de 30 (trinta) dias úteis, a contar da comunicação oficial.

18.4.1. Para as infrações previstas nos itens 18.1.1, 18.1.2 e 18.1.3, a multa será de 0.5% a 15% do valor do contrato licitado.

18.4.2. Para as infrações previstas nos itens 18.1.4, 18.1.5, 18.1.6, 18.1.7 e 18.1.8, a multa será de 15% a 30% do valor do contrato licitado.

18.5. As sanções de advertência, impedimento de licitar e contratar e declaração de inidoneidade para licitar ou contratar poderão ser aplicadas, cumulativamente ou não, à penalidade de multa.

PREFEITURA MUNICIPAL DE COLINAS | CNPJ: 06.113.682/0001-25
Endereço: Praça Dias Carneiro, nº 402, bairro Centro – Cep. nº 65.690-000, Colinas, Maranhão, Brasil
Site: www.colinas.ma.gov.br

18.6. Na aplicação da sanção de multa será facultada a defesa do interessado no prazo de 15 (quinze) dias úteis, contado da data de sua intimação.

18.7. A sanção de impedimento de licitar e contratar será aplicada ao responsável em decorrência das infrações administrativas relacionadas nos itens 18.1.1, 18.1.2 e 18.1.3, quando não se justificar a imposição de penalidade mais grave, e impedirá o responsável de licitar e contratar no âmbito do **Município de Colinas**, pelo prazo máximo de 3 (três) anos.

18.8. Poderá ser aplicada ao responsável a sanção de declaração de inidoneidade para licitar ou contratar, em decorrência da prática das infrações dispostas nos itens 18.1.4, 18.1.5, 18.1.6, 18.1.7 e 18.1.8, bem como pelas infrações administrativas previstas nos itens 18.1.1, 18.1.2 e 18.1.3 que justifiquem a imposição de penalidade mais grave que a sanção de impedimento de licitar e contratar, cuja duração observará o prazo previsto no art. 156, §5º, da Lei n.º 14.133/2021.

18.9. A recusa injustificada do adjudicatário em assinar o contrato ou a ata de registro de preço, ou em aceitar ou retirar o instrumento equivalente no prazo estabelecido pela Administração, descrita no item 18.1.3, caracterizará o descumprimento total da obrigação assumida e o sujeitará às penalidades e à imediata perda da garantia de proposta em favor do **Município de Colinas**.

18.10. A apuração de responsabilidade relacionadas às sanções de impedimento de licitar e contratar e de declaração de inidoneidade para licitar ou contratar demandará a instauração de processo de responsabilização a ser conduzido por comissão composta por 2 (dois) ou mais servidores estáveis, que avaliará fatos e circunstâncias conhecidos e intimará o licitante ou o adjudicatário para, no prazo de 15 (quinze) dias úteis, contado da data de sua intimação, apresentar defesa escrita e especificar as provas que pretenda produzir.

18.11. Caberá recurso no prazo de 15 (quinze) dias úteis da aplicação das sanções de advertência, multa e impedimento de licitar e contratar, contado da data da intimação, o qual será dirigido à autoridade que tiver proferido a decisão recorrida, que, se não a reconsiderar no prazo de 5 (cinco) dias úteis, encaminhará o recurso com sua motivação à autoridade superior, que deverá proferir sua decisão no prazo máximo de 20 (vinte) dias úteis, contado do recebimento dos autos.

18.12. Caberá a apresentação de pedido de reconsideração da aplicação da sanção de declaração de inidoneidade para licitar ou contratar no prazo de 15 (quinze) dias úteis, contado da data da intimação, e decidido no prazo máximo de 20 (vinte) dias úteis, contado do seu recebimento.

18.13. O recurso e o pedido de reconsideração terão efeito suspensivo do ato ou da decisão recorrida até que sobrevenha decisão final da autoridade competente.

18.14. A aplicação das sanções previstas neste instrumento não exclui, em hipótese alguma, a obrigação de reparação integral dos danos causados.

18.15. Para a garantia da ampla defesa e contraditório dos licitantes, as notificações serão enviadas eletronicamente para os endereços de e-mail informados na proposta comercial.

18.15.1. O endereço de e-mail informado na proposta comercial será considerado de uso contínuo da empresa, não cabendo alegação de desconhecimento das comunicações a eles comprovadamente enviadas.

19. DA VIGILÂNCIA, PROTEÇÃO ÀS OBRAS E AO PESSOAL

19.1. A CONTRATADA deverá apresentar à CONTRATANTE, antes do início das obras, o respectivo Plano de Segurança abrangendo todas as suas fases tais como demolições, construções, manutenção de canteiro, etc.

19.2. A CONTRATADA será responsável única, perante CONTRATANTE e terceiros, por quaisquer danos que vier a causar, em consequência do serviço, a materiais, bens ou pessoas, sendo da própria CONTRATANTE ou de terceiros.

19.3. Deverá a CONTRATADA manter sinalização diurna e noturna nos trechos em que serão executados os serviços que apresentarem riscos de acidente, respondendo pelos danos causados a CONTRATANTE ou a terceiros por falhas no cumprimento deste dispositivo.

19.4. Caberá à CONTRATADA a responsabilidade pela segurança de seu pessoal nas obras através de seu serviço de Medicina do Trabalho devidamente representado na CIPA.

19.5. Os serviços de vigilância e a responsabilidade de guarda de materiais, ferramentas e equipamentos, nas áreas dos trabalhos, serão de inteira e única responsabilidade da CONTRATADA.

20. DA DIREÇÃO E ANDAMENTO DAS OBRAS

20.1. Logo após o início das obras, a CONTRATADA deverá detalhar o cronograma físico financeiro apresentado na licitação.

20.2. A CONTRATADA manterá para a direção geral dos trabalhos, pessoas idôneas, capazes e que tenham grande experiência de serviços desta natureza, pessoas essas que a representarão e receberão as orientações e reclamações da FISCALIZAÇÃO.

20.3. A CONTRATADA ficará obrigada a preencher e a fornecer à FISCALIZAÇÃO o "Boletim Diário", de acordo com o modelo estabelecido pela mesma FISCALIZAÇÃO, nele registrando o pessoal em serviço, os equipamentos, os serviços executados, a jornada de trabalho, as condições do tempo, observações de ocorrências, etc.

20.4. A CONTRATADA deverá providenciar a confecção da placa indicativa dos serviços de acordo com o modelo fornecido pela CONTRATANTE e instalá-la em local escolhido pela FISCALIZAÇÃO.

20.5. A área prevista para instalação do canteiro de obras deverá ser indicada pela CONTRATADA e aprovada pela FISCALIZAÇÃO.

19. DAS DISPOSIÇÕES FINAIS

19.1. São anexos deste Projeto Básico:

19.1.1. Projetos;
19.1.2. Orçamentos;
19.1.3. Memorial Descritivo;
19.1.4. Declarações;
19.1.5. Relatório de Sondagem;
19.1.7. ETP;
19.1.7. Outros Documentos

20. DAS DISPOSIÇÕES FINAIS

20.1. Não serão admitidas declarações posteriores de desconhecimento de fatos, no todo ou em parte, que venham a impedir ou dificultar a execução do objeto.

20.2. As condições estabelecidas neste documento farão parte do contrato e do edital da licitação ou aviso de contratação direta, visando à execução do objeto, independentemente de estarem nele transcritas.

Colinas - MA, 26 de junho de 2025.

ANA PAULA ARAUJO ASSUNCAO: 05135078339

Ana Paula Araujo Assunção
Engenheira Civil
CPF: 051.350.783-39

À vista das informações contidas nestes autos e com observância às normas vigentes, **APROVO** o presente Termo de Referência e **AUTORIZO** a abertura/realização do procedimento licitatório nos termos da Lei nº 14.133/2021.

RENATO DE SOUSA SANTOS:91233380320 Assinado de forma digital por RENATO DE SOUSA SANTOS:91233380320

Renato de Sousa Santos
Prefeito Municipal

PREFEITURA MUNICIPAL DE COLINAS
Comissão Permanente de Licitação – CPL

CONCORRÊNCIA ELETRÔNICA Nº XXXX/2026 – CPL/PMC

PROCESSO ADMINISTRATIVO Nº 003/2026

ANEXO II

CARTA PROPOSTA (MODELO)

Ao
Agente de Contratação da Prefeitura Municipal de Colinas

Ref.: Concorrência Eletrônica nº XXX/2026 – CPL/PMC
Processo Administrativo nº 003/2026

OBJETO: Contratação de empresa especializada para a prestação de serviços destinados à provisão de unidades habitacionais no Município de Colinas/MA, no âmbito do Programa Minha Casa Minha Vida, em conformidade com o Termo de Compromisso nº 987410/2025/MCIDADES/CAIXA.

Prezado Senhor,

A empresa XXXXXXXX com endereço na XXXXXXXXXX inscrita no CNPJ/MF sob o nº XXXXXXXX vem, pelo seu representante legal infra-assinado, portador(a) da cédula de identidade nº XXXXXX e do CPF nº XXXXXXXX, vem apresentar proposta comercial relativa à licitação em epígrafe, assumindo inteira responsabilidade por quaisquer erros ou omissões que tiverem sido cometidos quando da preparação da mesma.

Propomos o Valor Total de **R$ XX,XX (XXXXXXXXX)**, para a execução dos serviços objeto desta licitação, conforme demonstrativo abaixo:

Item	Descrição	Unid.	Qtd.	Valor Unit.	Valor Total
1	Contratação de empresa especializada para a prestação de serviços destinados à provisão de unidades habitacionais no Município de Colinas/MA, no âmbito do Programa Minha Casa Minha Vida, em conformidade com o Termo de Compromisso nº 987410/2025/MCIDADES/CAIXA.	Serviço	1	R$ 5.460.000,00	R$ 5.460.000,00

Data Base do Orçamento: 05-25(N DES.)

Nota: Deverá ser apresentado como anexo desta carta proposta todos os documentos indicados no **subitem 11.4 deste edital.**

Nome completo do responsável pela assinatura da ARP e Contrato, números do CPF e Carteira de Identidade e cargo na empresa;

Dados Bancários da Empresa: Banco XXXXXXXX, Agência nº XXXXX e Conta Corrente nº XX.XXX-XX.

Contatos: telefone, fax e endereço eletrônico (e-mail);

Prazo de validade da proposta: não inferior a **90 (noventa) dias**, a contar da data da abertura do certame;

Local de execução dos serviços: Conforme Projeto Básico (Anexo I) deste edital;

Prazo de início da execução dos serviços: Conforme Projeto Básico (Anexo I) deste edital;

Prazo de execução dos serviços: Conforme Projeto Básico (Anexo I) deste edital;

A presente proposta compreende a integralidade dos custos para atendimento dos direitos trabalhistas assegurados na Constituição Federal, nas leis trabalhistas, nas normas infralegais, nas convenções coletivas de trabalho e nos termos de ajustamento de conduta vigentes na data de entrega das propostas.

Declaro ainda que a proposta apresentada para esta licitação está em conformidade com as exigências do instrumento convocatório e me responsabilizo pela veracidade e autenticidade dos documentos apresentados.

Nos preços ofertados deverão já estar considerados e inclusos todos os custos diretos e indiretos, encargos, tributos, transporte, seguros, contribuições e obrigações sociais, trabalhistas e previdenciárias e outros necessários ao cumprimento integral do objeto desta licitação.

Local e data.

(nome completo da empresa e do seu representante legal, com assinatura
e a devida identificação e qualificação)

Obs.: Modelo de proposta a ser utilizada, devendo ser confeccionada e apresentada em papel timbrado da empresa licitante.

PREFEITURA MUNICIPAL DE COLINAS
Comissão Permanente de Licitação – CPL

CONCORRÊNCIA ELETRÔNICA Nº XXX/2026 – CPL/PMC

PROCESSO ADMINISTRATIVO Nº 003/2026

ANEXO III

DECLARAÇÃO DE CONTRATOS FIRMADOS COM A INICIATIVA PRIVADA E A ADMINISTRAÇÃO PÚBLICA

REF.: CONCORRÊNCIA ELETRÔNICA Nº XXXX/2026 – CPL/PMC
PROCESSO ADMINISTRATIVO Nº 003/2026

A empresa XXXXXXXX com endereço na XXXXXXXXXX inscrita no CNPJ/MF sob o nº XXXXXXXX vem, pelo seu representante legal infra-assinado, portador(a) da cédula de identidade nº XXXXXX e do CPF nº XXXXXXXX, DECLARA que possui os seguintes **contratos firmados com a iniciativa privada e a Administração Pública**:

Ord.	Contrato nº	Órgão/Empresa	Vigência		Valor do Contrato	Valor Executado	Saldo remanescente do Contrato
			Data Inicial	Data Final			

Nota 1: Além dos nomes dos órgãos/empresas, o licitante deverá informar também o endereço completo dos órgãos/empresas, com os quais tem contratos vigentes.

Nota 2: Considera-se o valor remanescente do contrato, excluindo o já executado.

a) A Declaração de Compromissos Assumidos deve informar que 1/12 (um doze avos) dos contratos firmados pela licitante não é superior ao Patrimônio Líquido da licitante.

Fórmula de cálculo:

$$\frac{Patrimônio\ Líquido}{Valor\ Total\ dos\ Contratos}\ X\ 12 > 1{,}00$$

Observação:

Nota 1: Esse resultado deverá ser superior a 1 (um).

Nota 2: considera-se o valor remanescente do contrato, excluindo o já executado.

Local e data.

(nome completo da empresa e do seu representante legal, com assinatura
e a devida identificação e qualificação)

Obs.: Modelo de proposta a ser utilizada, devendo ser confeccionada e apresentada em papel timbrado da empresa licitante.

PREFEITURA MUNICIPAL DE COLINAS
Comissão Permanente de Licitação – CPL

CONCORRÊNCIA ELETRÔNICA Nº XXX/2026 – CPL/PMC

PROCESSO ADMINISTRATIVO Nº 003/2026

ANEXO IV

DECLARAÇÃO CONSOLIDADA

Ao
Agente de Contratação da Prefeitura Municipal de Colinas/MA

REF.: CONCORRÊNCIA ELETRÔNICA Nº XXX/2026 – CPL/PMC
PROCESSO ADMINISTRATIVO Nº 003/2026

A empresa **(razão social do licitante)** com endereço na (informar endereço completo da empresa) inscrita no CNPJ/MF sob o nº (informar cnpj) vem, pelo seu representante legal infra-assinado, portador(a) da cédula de identidade nº XXXXXXX e do CPF Nº XXXXXXXXXXX:

➢ DECLARO que o **REGIME TRIBUTÁRIO** da licitante é:

☐ Simples Nacional;

☐ Lucro Real;

☐ Lucro Presumido;

☐ Outro:_____.

➢ DECLARO que a licitante (Pessoa Jurídica) possui como Sócio(s) Majoritário(s) o(s) Sr(s). XXXXXXXXXXX, inscrito sob o CPF nº XXX.XXX.XXX-XX.

➢ DECLARO, sob as penalidades da lei, que a empresa está localizada e em pleno funcionamento no endereço abaixo, sendo o local adequado e compatível para o cumprimento do objeto.

Informo ainda que a empresa dispõe de escritório dotado de instalações, recursos humanos e mobiliários pertinentes as suas atividades.

Endereço:
Cidade/Estado:
Cep.:
Ponto de referência:
Telefone:
E-mail:

➢ DECLARO que a **licitante/empresa** é Enquadrada como:

☐ Microempreendedor Individual – MEI;

☐ Microempresa – ME;

☐ Empresa de Pequeno Porte – EPP;

☐ Sociedade Cooperativa;

☐ Normal.

Condições de participação

⇒ DECLARO que manifesto ciência em relação ao inteiro teor do ato convocatório e dos seus anexos, concordo com suas condições, respondendo pela veracidade das informações prestadas, na forma da lei.

⇒ DECLARO com fulcro no art. 63, §1º da Lei nº 14.133/2021, que minha proposta econômica compreenderá a integralidade dos custos para atendimento dos direitos trabalhistas assegurados na Constituição Federal de 1988, nas leis trabalhistas, nas normas infralegais, nas convenções coletivas de trabalho e nos termos de ajustamento de conduta vigentes na data da sua entrega em definitivo.

Declarações para fins de habilitação

⇒ DECLARO com fulcro no art. 63, inciso I da Lei nº 14.133/2021 que atendo aos requisitos de habilitação previstos em lei e no instrumento convocatório;

⇒ DECLARO que inexiste impedimento à minha habilitação e comunicarei a superveniência de ocorrência impeditiva ao órgão ou entidade contratante;

⇒ DECLARO que cumpro as exigências de reserva de cargos para pessoa com deficiência e para reabilitado da Previdência Social, previstas em lei e em outras normas específicas;

⇒ DECLARO que manifesto ciência em relação a todas as informações e condições locais para o cumprimento das obrigações objeto da licitação;

⇒ DECLARO com fulcro no art. 68, inciso VI da Lei nº 14.133/2021, que cumpro o disposto no inciso XXXIII do art. 7º da Constituição Federal de 1988, que proíbe o trabalho noturno, perigoso ou insalubre a menores de dezoito e de qualquer trabalho a menores de dezesseis anos, salvo na condição de aprendiz, a partir de quatorze anos.

Declarações de cumprimento á legislação trabalhista

⇒ DECLARO que observo os incisos III e IV do art. 1º e cumpro o disposto no inciso III do art. 5º, todos da Constituição Federal de 1988, que veda o tratamento desumano ou degradante;

⇒ DECLARO com fulcro no art. 63, inciso IV da Lei nº 14.133/2021, que cumpro a reserva de cargos prevista em lei para aprendiz, bem como as reservas de cargos previstas em outras normas específicas, quando cabíveis.

Local e data.

(nome completo da empresa e do seu representante legal, com assinatura
e a devida identificação e qualificação).

Obs.: Modelo de Declaração a ser utilizada, devendo ser confeccionada e apresentada em papel timbrado da empresa licitante.

PREFEITURA MUNICIPAL DE COLINAS | CNPJ: 06.113.682/0001-25
Endereço: Praça Dias Carneiro, nº 402, bairro Centro – Cep. nº 65.690-000, Colinas, Maranhão, Brasil
Site: www.colinas.ma.gov.br

CONCORRÊNCIA ELETRÔNICA Nº XXX/2026 – CPL/PMC

PROCESSO ADMINISTRATIVO Nº 003/2026

ANEXO IV-A

DECLARAÇÃO PARA OBTENÇÃO DE BENEFÍCIOS PREVISTOS NOS ARTS. 42 A 49 DA LC Nº 123/2006

REF.: CONCORRÊNCIA ELETRÔNICA Nº XXX/2026 – CPL/PMC
PROCESSO ADMINISTRATIVO Nº 003/2026

A empresa [NOME DA EMPRESA], inscrita no CNPJ sob o nº [INFORMAR CNPJ], com sede na [endereço completo], neste ato representada por seu(sua) representante legal, Sr.(a) [NOME DO REPRESENTANTE], portador(a) do CPF nº [informar cpf] e RG nº [informar RG], para fins de atendimento ao disposto no **subitem 3.6 do Edita**l da licitação em referência, DECLARA, sob as penas da lei, que:

1. Enquadra-se como **[Microempreendedor Individual ou Microempresa ou Empresa de Pequeno Porte]**, nos termos da legislação vigente;

2. No ano-calendário de realização desta licitação, não celebrou contratos com a Administração Pública cujos valores somados extrapolem a receita bruta máxima admitida para fins de enquadramento como Empresa de Pequeno Porte;

3. Observa integralmente o limite legal para fruição dos benefícios previstos no edital, responsabilizando-se pela veracidade das informações ora prestadas.

Por ser expressão da verdade, firmamos a presente declaração para que produza seus efeitos legais e jurídicos.

Local e data.

(nome completo da empresa e do seu representante legal, com assinatura
e a devida identificação e qualificação).

Obs.: Modelo de Declaração a ser utilizada, devendo ser confeccionada e apresentada em papel timbrado da empresa licitante.

CONCORRÊNCIA ELETRÔNICA Nº XXX/2026 – CPL/PMC

PROCESSO ADMINISTRATIVO Nº 003/2026

ANEXO V

DECLARAÇÃO FORMAL DE VISITA / VISTORIA

Ao
Agente de Contratação da Prefeitura Municipal de Colinas/MA

REF.: CONCORRÊNCIA ELETRÔNICA Nº XXX/2026 – CPL/PMC
PROCESSO ADMINISTRATIVO Nº 003/2026

A empresa **(razão social)**, inscrita no CNPJ n.º **(informar CNPJ)**, sediada a (informar endereço completo), por intermédio de seu representante legal, infra-assinado e para fins de participação e habilitação na licitação em referência, DECLARA, expressamente que VISITOU as áreas onde serão executados os serviços da licitação em referência a fim de inspecionar as instalações e realizar vistoria técnica das áreas físicas, obtendo o conhecimento de todos os detalhes, informações e condições necessárias à elaboração da proposta, de acordo com o edital e anexos do presente certame.

Local e data.

(nome completo da empresa e do seu representante legal, com assinatura
e a devida identificação e qualificação)

CONCORRÊNCIA ELETRÔNICA Nº 001/2026 – CPL/PMC

PROCESSO ADMINISTRATIVO Nº 003/2026

ANEXO VI

DECLARAÇÃO DE DISPENSA FORMAL DE VISITA / VISTORIA

Ao
Agente de Contratação da Prefeitura Municipal de Colinas/MA

REF.: CONCORRÊNCIA ELETRÔNICA Nº XXX/2026 – CPL/PMC
PROCESSO ADMINISTRATIVO Nº 003/2026

A empresa **[RAZÃO SOCIAL]**, inscrita no CNPJ n.º **[INFORMAR CNPJ]**, sediada a [INFORMAR O ENDEREÇO COMPLETO], por intermédio de seu representante legal infra-assinado e para fins de participação e habilitação na licitação em referência, declara, expressamente que OPTOU por **não realizar a visita/vistoria ao(s) local(is) de execução dos serviços**, e que ASSUME todo e qualquer risco por essa decisão e SE COMPROMETE a prestar fielmente os serviços constante no edital e seus anexos.

Local e data.

(nome completo da empresa e do seu representante legal, com assinatura
e a devida identificação e qualificação)

PREFEITURA MUNICIPAL DE COLINAS
Comissão Permanente de Licitação – CPL

CONCORRÊNCIA ELETRÔNICA Nº XXX/2026 – CPL/PMC

PROCESSO ADMINISTRATIVO Nº 003/2026

ANEXO VII

DECLARAÇÃO FORMAL E EXPRESSA INDICANDO O(S) RESPONSÁVEL(IS) TÉCNICO(S).

Ao
Agente de Contratação da Prefeitura Municipal de Colinas/MA

REF.: CONCORRÊNCIA ELETRÔNICA Nº XXXX/2026 – CPL/PMC
PROCESSO ADMINISTRATIVO Nº 003/2026

A empresa **[RAZÃO SOCIAL]**, inscrita no CNPJ n.º **[INFORMAR CNPJ]**, sediada a **[INFORMAR ENDEREÇO COMPLETO]**, por intermédio de seu representante legal, infra-assinado, vem designar o(s) profissional(ais) **(informar os profissionais)**, portador da carteira de registro no **(informar conselho de classe bem como seu registro no respectivo conselho)** como **RESPONSÁVEL(IS) TÉCNICO(S)** pelos serviços objeto da licitação em referência.

Local e data.

(nome completo da empresa e do seu representante legal, com assinatura
e a devida identificação e qualificação)

CONCORRÊNCIA ELETRÔNICA Nº XXXX/2026 – CPL/PMC

PROCESSO ADMINISTRATIVO Nº 003/2026

ANEXO VIII

DECLARAÇÃO DE CONCORDÂNCIA OU ANUÊNCIA

Ao
Agente de Contratação da Prefeitura Municipal de Colinas/MA

REF.: CONCORRÊNCIA ELETRÔNICA Nº XXX/2026 – CPL/PMC
PROCESSO ADMINISTRATIVO Nº 003/2026

Eu, **[NOME COMPLETO DO RESPONSÁVEL TÉCNICO]** declaro estar de pleno acordo com a contratação relacionada neste documento e que executarei todos os serviços estritamente conforme o estipulado no edital da licitação em referência e seus anexos atuando como RESPONSÁVEL TÉCNICO da empresa **[INFORMAR RAZÃO SOCIAL DA EMPRESA]**.

Local e data.

(nome completo do responsável técnico da empresa, com assinatura
e a devida identificação e qualificação)

CONCORRÊNCIA ELETRÔNICA Nº XXX/2026 – CPL/PMC

PROCESSO ADMINISTRATIVO Nº 003/2026

ANEXO IX

MINUTA DO CONTRATO

CONTRATO Nº XXX/2026 – PMC
PROCESSO Nº 003/2026

CONTRATO QUE ENTRE SI CELEBRAM O **MUNICIPIO DE COLINAS** E A EMPRESA **XXXXXXXXXXXX.**

CONTRATANTE: MUNICIPIO DE COLINAS, inscrita no CNPJ nº **XX.XXX.XXX/XXXX-XX**, com sede na Praça Dias Carneiro, nº 402 – bairro Centro, Colinas/MA, através da **SECRETARIA MUNICIPAL DE XXXXXXX,** neste ato representada pelo(a) Sr.(a) XXXXXXXXX, Secretário(a) Municipal de XXXXXXX, inscrito sob o CPF nº XXXXXXXXXX.

CONTRATADA: XXXXXXXXXXXX, inscrita no CNPJ (MF) sob o n.º XX.XXX.XXX/XXXX-XX, com sede na XXXXXXXXXX, neste ato representada por seu representante legal, o Sr.(a) XXXXXXXXXXXXX, inscrito sob o CPF nº XXX.XXX.XXX-XX,

A **CONTRATANTE** e **CONTRATADA** têm, entre si, ajustado o presente **Termo de Contrato**, decorrente do(a) **CONCORRÊNCIA ELETRÔNICA Nº XXX/2026 – CPL/PMC**, tendo em vista o que consta no **Processo Administrativo nº 003/2026** e em observância as disposições da **Lei nº 14.133/2021 e suas alterações** e de outras normas aplicáveis ao objeto deste contrato.

CLÁUSULA PRIMEIRA – DO OBJETO

1.1. O presente Contrato tem por objeto a **Contratação de empresa especializada para a prestação de serviços destinados à provisão de unidades habitacionais no Município de Colinas/MA, no âmbito do Programa Minha Casa Minha Vida, em conformidade com o Termo de Compromisso nº 987410/2025/MCIDADES/CAIXA,** conforme as especificações, quantidades e condições estabelecidas neste Contrato, Projeto Básico, Proposta de Preços da Contratada e Ata de Registro de Preços, independentemente de sua transcrição.

1.2. O valor total do presente contrato é de **RS XX,XX (XXXXXXXX)**, conforme proposta de preços da contratada.

1.2.1. No valor acima estão incluídas todas as despesas ordinárias diretas e indiretas decorrentes da execução do objeto, inclusive tributos e/ou impostos, encargos sociais, trabalhistas, previdenciários, fiscais e comerciais incidentes, taxa de administração, frete, seguro e outros necessários ao cumprimento integral do objeto da contratação.

1.2.2. O valor acima é meramente estimativo, de forma que os pagamentos devidos ao contratado dependerão dos quantitativos efetivamente executados.

CLÁUSULA SEGUNDA – DA VIGÊNCIA E EXECUÇÃO DOS SERVIÇOS

2.1. O prazo de vigência da contratação é de **12 (doze) meses** contados do(a) data da assinatura do contrato, na forma do artigo 105 da Lei nº 14.133, de 2021.

2.1.1. O prazo de vigência será automaticamente prorrogado, independentemente de termo aditivo, quando o objeto não for concluído no período firmado acima, ressalvadas as providências cabíveis no caso de culpa do CONTRATADO, previstas neste instrumento.

2.2. O prazo de execução dos serviços será de **300 (trezentos) dias** a partir do recebimento da Ordem de Serviços (OS) pela Contratada.

CLÁUSULA TERCEIRA – DO MODELO DE EXECUÇÃO E GESTÃO CONTRATUAL

3.1. O regime de execução contratual, os modelos de gestão e de execução, assim como os prazos e condições de conclusão, entrega, observação e recebimento do objeto constam no Projeto Básico, anexo a este Contrato.

CLÁUSULA QUARTA – DA SUBCONTRATAÇÃO

4.4. Não será admitida a subcontratação do objeto.

CLÁUSULA QUINTA – DOS CRITÉRIOS DE MEDIÇÃO E PAGAMENTO

5.1. O prazo para pagamento ao contratado e demais condições a ele referentes encontram-se definidos no Projeto Básico, anexo a este Contrato.

CLÁUSULA SEXTA – DO REAJUSTE

6.1. São aquelas prevista no Projeto Básico – Anexo I do edital.

CLÁUSULA SÉTIMA – DAS OBRIGAÇÕES DA CONTRATANTE

7.1. São aquelas prevista no Projeto Básico – Anexo I do edital.

CLÁUSULA OITAVA – DAS OBRIGAÇÕES DA CONTRATADA

8.1. São aquelas prevista no Projeto Básico – Anexo I do edital.

CLÁUSULA NONA – DO REEQUILIBRIO ECONOMICO-FINANCEIRO DO CONTRATO

9.1. São aquelas prevista no Projeto Básico – Anexo I do edital.

CLÁUSULA DÉCIMA – DO REAJUSTE

10.1. São aquelas prevista no Projeto Básico – Anexo I do edital.

CLÁUSULA DÉCIMA PRIMEIRA – DA REPACTUAÇÃO

11.1. Não se aplica.

CLÁUSULA DÉCIMA SEGUNDA – DAS ALTERAÇÕES CONTRATUAIS

12.1. Eventuais alterações contratuais reger-se-ão pela disciplina dos arts. 124 e seguintes da Lei nº 14.133, de 2021.

12.2. A Contratada fica obrigada a aceitar, nas mesmas condições contratuais, os acréscimos ou supressões que se fizerem necessários, até 25% (vinte e cinco por cento) do valor do Contrato, de acordo com o constante no art. 125 Lei nº 14.133/2021.

12.3. Registros que não caracterizam alteração do contrato podem ser realizados por simples apostila, dispensada a celebração de termo aditivo, na forma do art. 136 da Lei nº 14.133, de 2021.

CLÁUSULA DÉCIMA TERCEIRA – DOS RECURSOS ORÇAMENTÁRIOS

13.1. As despesas decorrentes do presente Contrato correrão por conta da seguinte **DOTAÇÃO ORÇAMENTÁRIA:**

20 SECRETARIA MUNICIPAL DE INFRAESTRUTURA
16.481.0125.1021.0000 – CONSTRUÇÃO E MELHORIA DE CASA NA ZONA URBANA
4.4.90.51.00 - OBRAS E INSTALAÇÕES

TERMO DE COMPROMISSO Nº 987410/2025/MCIDADES/CAIXA

CLÁUSULA DÉCIMA QUARTA – DA RESCISÃO CONTRATUAL

14.1. A rescisão deste Contrato ocorrerá nos termos da Lei Federal nº 14.133/2021.

14.2. Os casos de rescisão contratual serão formalmente motivados nos autos do Processo, assegurado o contraditório e a ampla defesa, sendo que, depois de encerrada a instrução inicial, a CONTRATADA terá o prazo de **5 (cinco) dias úteis** para se manifestar e produzir provas, sem prejuízo da possibilidade da CONTRATANTE adotar, motivadamente, providências acauteladoras.

14.3. A rescisão deste Contrato poderá ser:

a) determinada por ato unilateral e escrito da Administração;

b) amigável, por acordo entre as partes, reduzida a termo no processo da licitação, desde que haja conveniência para a CONTRATANTE;

c) judicialmente, nos termos da legislação.

14.4. Quando a rescisão ocorrer sem que haja culpa da CONTRATADA, conforme o caso, será esta ressarcida dos prejuízos regularmente comprovados que houver sofrido, tendo ainda direito aos pagamentos devidos pela execução do presente Contrato até a data da rescisão.

14.5. A rescisão por descumprimento das cláusulas contratuais acarretará a retenção dos créditos decorrentes deste Contrato, até o limite dos prejuízos causados à CONTRATANTE, além das sanções previstas neste instrumento.

CLÁUSULA DÉCIMA QUINTA – DA EXTINÇÃO CONTRATUAL

15.1. O contrato será extinto quando cumpridas as obrigações de ambas as partes, ainda que isso ocorra antes do prazo estipulado para tanto.

15.2. Se as obrigações não forem cumpridas no prazo estipulado, a vigência ficará prorrogada até a conclusão do objeto, caso em que deverá a Administração providenciar a readequação do cronograma fixado para o contrato.

15.3. Quando a não conclusão do contrato referida no item anterior decorrer de culpa do contratado:

a) ficará ele constituído em mora, sendo-lhe aplicáveis as respectivas sanções administrativas; e

b) poderá a Administração optar pela extinção do contrato e, nesse caso, adotará as medidas admitidas em lei para a continuidade da execução contratual.

15.4. O contrato poderá ser extinto antes de cumpridas as obrigações nele estipuladas, ou antes do prazo nele fixado, por algum dos motivos previstos no artigo 137 da Lei nº 14.133/21, bem como amigavelmente, assegurados o contraditório e a ampla defesa.

15.4.1. Nesta hipótese, aplicam-se também os artigos 138 e 139 da mesma Lei.

15.4.2. A alteração social ou a modificação da finalidade ou da estrutura da empresa não ensejará a extinção se não restringir sua capacidade de concluir o contrato.

15.4.2.1. Se a operação implicar mudança da pessoa jurídica contratada, deverá ser formalizado termo aditivo para alteração subjetiva.

15.5. O termo de extinção, sempre que possível, será precedido:

15.5.1. Balanço dos eventos contratuais já cumpridos ou parcialmente cumpridos;

15.5.2. Relação dos pagamentos já efetuados e ainda devidos;

15.5.2. Indenizações e multas.

15.6. A extinção do contrato não configura óbice para o reconhecimento do desequilíbrio econômico-financeiro, hipótese em que será concedida indenização por meio de termo indenizatório (art. 131, caput, da Lei n.º 14.133, de 2021).

15.7. O contrato poderá ser extinto caso se constate que o contratado mantém vínculo de natureza técnica, comercial, econômica, financeira, trabalhista ou civil com dirigente do órgão ou entidade contratante ou com agente público que tenha desempenhado função na licitação ou atue na fiscalização ou na gestão do contrato, ou que deles seja cônjuge, companheiro ou parente em linha reta, colateral ou por afinidade, até o terceiro grau (art. 14, inciso IV, da Lei n.º 14.133, de 2021).

CLÁUSULA DÉCIMA SEXTA – DOS CASOS OMISSOS

16.1. Os casos omissos serão decididos pelo contratante, segundo as disposições contidas na **Lei nº 14.133, de 2021**, e demais normas federais aplicáveis e, subsidiariamente, segundo as disposições contidas na Lei nº **8.078, de 1990** – Código de Defesa do Consumidor – e normas e princípios gerais dos contratos.

CLÁUSULA DÉCIMA SÉTIMA – DAS SANÇÕES ADMINISTRATIVAS

17.1. São aquelas previstas no Projeto Básico - Anexo I do edital.

CLÁUSULA DÉCIMA OITAVA – DO ACOMPANHAMENTO E DA FISCALIZAÇÃO

18.1. A execução do objeto será acompanhada e fiscalizada por Representante da CONTRATANTE, por ela designada, nos termos do art. 117 da Lei 14.133/2021.

CLÁUSULA DÉCIMA NONA – DAS COMUNICAÇÕES

19.1. Qualquer comunicação entre as partes a respeito do presente Contrato, só produzirá efeitos legais se processada por escrito, mediante protocolo, e-mail ou outro meio de registro, que comprove a sua efetivação, não sendo consideradas comunicações verbais.

CLÁUSULA VIGESIMA – DA PUBLICAÇÃO

20.1. Incumbirá ao contratante divulgar o presente instrumento no Portal Nacional de Contratações Públicas (PNCP), na forma prevista no **art. 94 da Lei 14.133, de 2021,** bem como no respectivo sítio oficial da **Prefeitura Municipal de Colinas – www.colinas.ma.gov.br.**

CLÁUSULA VIGESIMA PRIMEIRA – DA ANTICORRUPÇÃO

21.1. Em demonstração de comprometimento e responsabilidade, as partes declaram conhecer e concordar integralmente com o estabelecido na Lei nº 12.846/2013, que dispõe sobre a responsabilização administrativa e civil de pessoas jurídicas pela prática de atos contra a administração pública, e se comprometem a observar e a fazer observar, inclusive por seus subcontratados, se admitida subcontratação, o mais alto padrão de ética durante todo o processo de contratação e de execução do objeto contratual. Sendo assim, na execução do presente Contrato, é vedado à Contratante e ao Contratado e/ou a empregado, preposto e/ou gestor seu:

21.1.1. Ao longo da vigência deste ajuste e após, prometer, oferecer ou dar, direta ou indiretamente, vantagem indevida a agente público, ou a terceira pessoa a ele relacionada, ou a quem quer que seja;

21.1.2. Comprovadamente, financiar, custear, patrocinar ou de qualquer modo subvencionar a prática dos atos ilícitos previstos na Lei nº 12.846/2013;

21.1.3. Criar, de modo fraudulento ou irregular, pessoa jurídica para celebrar o presente contrato;

21.1.4. Obter vantagem ou benefício indevido, de modo fraudulento, de modificações ou prorrogações do presente contrato, sem autorização em lei, no ato convocatório da licitação pública ou nos respectivos instrumentos contratuais;

21.1.5. Manipular ou fraudar o equilíbrio econômico-financeiro do presente contrato;

21.1.6. Dificultar atividade de investigação ou fiscalização de órgãos, entidades ou agentes públicos, ou intervir em sua atuação, inclusive no âmbito das agências reguladoras e dos órgãos de fiscalização do sistema financeiro nacional; e/ou;

21.1.7. De qualquer maneira fraudar o presente contrato, assim como realizar quaisquer ações ou omissões que constituam prática ilegal ou de corrupção, nos termos da Lei nº 12.846/2013 (conforme alterada), do Decreto nº 11.129/2022 (conforme alterado) ou de quaisquer outras leis ou regulamentos aplicáveis ("Leis Anticorrupção"), ainda que não relacionadas com o presente contrato;

21.1.8. Constatada administrativamente qualquer prática contrária aos deveres estipulados nesta cláusula, a Parte poderá notificar a outra e exigir que essa Parte tome as medidas corretivas necessárias em um prazo razoável.

21.2. Se a parte notificada falhar ao tomar as medidas corretivas necessárias, ou se essas medidas não forem possíveis, poderá invocar defesa, provando que, quando as evidências da violação surgiram, tinha colocado em prática medidas preventivas anticorrupção, capazes de detectar o ato de corrupção e promover uma cultura de integridade na organização.

21.3. Se nenhuma medida corretiva for tomada, a parte notificante poderá, a seu critério, independentemente das sanções aplicáveis à conduta, proceder à imediata rescisão deste contrato, sem prejuízo da aplicação das penalidades devidas.

CLÁUSULA VIGESIMA SEGUNDA – DA POLÍTICA DE PROTEÇÃO E PRIVACIDADE DE DADOS PESSOAIS.

22.1. No tratamento de dados pessoais realizado em decorrência da relação estabelecida entre as partes, a Administração e a CONTRATADA se comprometem a cumprir o estabelecido na Lei n.º 13.709/2018 (LGPD) e na Política de Proteção e Privacidade de Dados Pessoais da Prefeitura, com destaque ao disposto abaixo:

22.1.1. Adotar medidas para conformidade de suas operações ao cumprimento da legislação de proteção de dados pessoais e das orientações emanadas pela Autoridade Nacional de Proteção de Dados (ANPD);

22.1.2. Assegurar que o tratamento de dados pessoais será limitado ao mínimo necessário para o alcance da(s) finalidade(s) proposta(s);

22.1.3. Manter registro das operações de tratamento de dados pessoais que realizarem;

22.1.4. Adotar medidas de segurança, técnicas, administrativas e organizacionais, adequadas para assegurar a proteção dos direitos dos titulares de dados pessoais;

22.1.5. Cooperar entre si no cumprimento das obrigações referentes ao exercício dos direitos dos titulares de dados pessoais previstos na legislação em vigor;

22.1.6. Orientar seus colaboradores, contratados ou prepostos sobre os deveres, requisitos e responsabilidades decorrentes da LGPD, bem como a não divulgar indevidamente informações que envolvam dados pessoais a que tenham acesso;

22.1.7. Comunicar à outra parte, por escrito, em prazo razoável, qualquer incidente de segurança que envolva dados pessoais a que tenha acesso, tais como acessos não autorizados e situações acidentais ou ilícitas de destruição, perda, alteração, comunicação ou qualquer forma de tratamento inadequado ou ilícito, com as informações previstas no § 1º do art. 48 da LGPD.

22.2 Especificamente a CONTRATADA se compromete ao seguinte:

22.2.1. Cientificar-se da Política de Proteção de Dados Pessoais da CONTRATANTE;

22.2.2. Apresentar todos os dados e informações solicitados pela CONTRATANTE em relação ao tratamento de dados pessoais realizado em decorrência da relação estabelecida com a CONTRATANTE e/ou adotar as providências licitas por ela indicadas;

22.2.3. Não subcontratar atividades que envolvam o tratamento de dados pessoais, salvo com prévia autorização por escrito da CONTRATANTE e, nessa hipótese, exigir de subcontratados o cumprimento dos deveres decorrentes da LGPD e daqueles assumidos neste instrumento, permanecendo integralmente responsável por garantir a sua observância;

22.2.4. Quando verificada qualquer das hipóteses de término do tratamento de dados pessoais previstas no art. 15 da LGPD, interromper o tratamento e eliminar completamente os dados pessoais e todas as cópias porventura existentes (em formato digital, físico ou outro qualquer), autorizada a conservação para as finalidades estabelecidas no art. 16 da LGPD.

CLAUSULA VIGESIMA TERCEIRA - DA GARANTIA DE EXECUÇÃO CONTRATUAL

23.1. No prazo máximo de **15 (quinze) dias**, contados da data da assinatura do contrato, a Contratada prestará garantia em percentual equivalente a **5% (cinco por cento) sobre o valor anual contratado**, podendo optar por qualquer das modalidades previstas no artigo 96 da Lei nº 14.133/2021.

23.2. A garantia em dinheiro deverá ser recolhida pela Contratada, junto à Secretaria Municipal de Finanças, em conta específica ***(Banco do Brasil, Agência nº 1312-9, Conta Corrente nº 21.215-6).***

23.3. Em se tratando de seguro-garantia ou fiança bancária, a Contratada deverá encaminhá-la, mediante e-mail **cplcolinas@gmail.com** ou entregue diretamente ao Fiscal do Contrato.

23.4. A garantia prestada pela Contratada responderá pelas multas que lhe venham a ser aplicadas, bem como pelo pagamento de prejuízos e indenizações decorrentes de inadimplementos e, ainda, pelo pagamento das obrigações de ordem trabalhista e previdenciária.

23.5. A modalidade seguro-garantia somente será aceita se contemplar todos os eventos abarcados na disposição acima (prejuízos advindos do não cumprimento do objeto do contrato; prejuízos diretos causados à Administração, decorrentes de culpa ou dolo durante a execução do contrato; multas moratórias e punitivas aplicadas pela Administração; obrigações trabalhistas e previdenciárias, não adimplidas pela Contratada).

23.6. A garantia contratual terá vigência da data de sua apresentação até **90 (noventa) dias** após expirado o contrato.

23.7. No caso de a garantia ser prestada através de fiança bancária ou de seguro-garantia, a Contratada deverá renová-la na hipótese de ocorrer prorrogação do contrato, no mesmo prazo, percentual e condições estabelecidos neste tópico.

23.7.1. O seguro-garantia continuará em vigor mesmo se o contratado não tiver pago o prêmio nas datas convencionadas.

PREFEITURA MUNICIPAL DE COLINAS | CNPJ: 06.113.682/0001-25
Endereço: Praça Dias Carneiro, nº 402, bairro Centro – Cep. nº 65.990-000, Colinas, Maranhão, Brasil
Site: www.colinas.ma.gov.br

23.7.2. Será permitida a substituição da apólice de seguro-garantia na data de renovação ou de aniversário, desde que mantidas as mesmas condições e coberturas da apólice vigente e desde que nenhum período fique descoberto, ressalvado o disposto no § 2º do art. 96 da Lei 14.133/2021.

23.8. Em se tratando de fiança bancária, do título deverá constar expressamente que a instituição garantidora renuncia ao direito previsto no artigo 827 do Código Civil ou, alternativamente, que se obriga como devedor principal.

23.8.1. A fiança bancária deverá ser emitida por banco ou instituição financeira devidamente autorizada a operar no País pelo Banco Central do Brasil.

23.9. Caso a opção seja por utilizar títulos da dívida pública, estes devem ter sido emitidos sob a forma escritural, mediante registro em sistema centralizado de liquidação e de custódia autorizado pelo Banco Central do Brasil, e avaliados pelos seus valores econômicos, conforme definido pelo Ministério competente.

23.10. Na hipótese de opção pelo título de capitalização, a garantia deverá ser custeada por pagamento único, com resgate pelo valor total, sob a modalidade de instrumento de garantia, emitido por sociedades de capitalização regulamente constituídas e autorizadas pelo Governo Federal.

23.11. O título de capitalização deverá ser apresentado ao Contratante juntamente com as condições gerais e o número do processo administrativo sob o qual o plano de capitalização foi aprovado pela Susep (art. 8º, III, da Circular SUSEP nº 656, de 11 de março de 2022).

23.12. Ocorrendo acréscimos, repactuações ou reajustes contratuais ou se a garantia for utilizada nas situações referidas no **item 23.4**, o seu valor deverá ser adequado em igual proporção no prazo de 15 (quinze) dias, contados do recebimento, pela Contratada, da via do termo aditivo/apostilamento assinado ou da notificação da fiscalização do contrato, nos demais casos.

23.12.1. Em caso de acréscimos e supressões de caráter temporário, a Contratada, a critério da Administração, poderá ser desobrigada a complementar a garantia.

23.13. Na hipótese de suspensão do contrato por ordem ou inadimplemento da Administração, a Contratada ficará desobrigado de renovar a garantia ou de endossar a apólice de seguro até a ordem de reinício da execução ou o adimplemento pela Administração.

23.14. O atraso superior a 30 (trinta) dias na apresentação da garantia autoriza a Administração a promover a retenção dos pagamentos devidos à contratada, até o limite de 5% (cinco por cento) do valor anual do contrato, a título de garantia, a serem depositados em conta específica.

23.14.1. Caso não ocorra a substituição da garantia apresentada em desconformidade (modalidades seguro-garantia e fiança bancária), no prazo indicado pela fiscalização, a Administração poderá autorizar a retenção acima referida.

23.15. A Contratada, a qualquer tempo, poderá substituir o bloqueio efetuado com base no **item 23.14** por quaisquer das modalidades de garantia previstas na Lei 14.133/2021.

23.16. O bloqueio efetuado com base no **item 23.14** não gera direito a nenhum tipo de compensação financeira à Contratada.

23.17. O número do contrato garantido e/ou assegurado deverá constar dos instrumentos de garantia ou de apólice de seguro a serem apresentados pelo garantidor e/ou segurador.

23.18. Quando da abertura de processo administrativo para apuração de responsabilidade em decorrência de descumprimento de cláusulas contratuais e eventual aplicação de penalidade, a Fiscalização do Contrato deverá comunicar o fato à seguradora e/ou fiadora paralelamente à intimação da Contratada para apresentação de defesa, e às decisões finais de 1ª e última instâncias administrativas.

23.18.1 Caso se trate da modalidade seguro-garantia, ocorrido o sinistro durante a vigência da apólice, sua caracterização e comunicação poderão ocorrer fora desta vigência, não caracterizando fato que justifique a negativa do sinistro, desde que respeitados os prazos prescricionais aplicados ao contrato de seguro, nos termos do art. 20 da Circular Susep nº 662, de 11 de abril de 2022.

23.19. O garantidor não é parte interessada para figurar em processo administrativo instaurado pela Contratante com o objetivo de apurar prejuízos e/ou aplicar sanções à Contratada.

23.20. A garantia somente será liberada ante a comprovação de que a contratada pagou todas as verbas rescisórias decorrentes da rescisão do contrato de trabalho. Caso esse pagamento não ocorra após o encerramento da vigência contratual, a garantia será resgatada para o pagamento das verbas trabalhistas diretamente pelo Órgão Contratante.

CLÁUSULA VIGESIMA QUARTA – DAS ASSINATURAS

24.1. As Partes reconhecem que a cópia digitalizada e assinada pelas Partes e testemunhas do Contrato, qualquer tipo de documento relacionando ao objeto do presente instrumento produz os mesmos efeitos legais da via física original, nos termos da Lei nº 13.874/2019 e do Decreto nº 10.278/2020, e acordam não contestar sua validade, conteúdo e integridade. As Partes convencional ainda que o Contrato poderá ser assinado, inclusive pelas testemunhas, de forma manuscrita ou por meio eletrônico, ainda que não por certificado emitido pela ICP-Brasil, nos termos ao art. 10, § 2º, da Medida Provisória nº 2.200-2/2001. A assinatura eletrônica será feita, de comum acordo entre as partes, por meio do **Assinador SERPRO** ou pelo **Adobe Acrobat** ou **Plataforma Gov.br**

CLÁUSULA VIGÉSIMA QUARTA – DO FORO

Fica eleito o foro da Justiça Estadual da Comarca de Colinas, com renúncia expressa de qualquer outro, por mais privilegiado que seja, para dirimir quaisquer dúvidas oriundas do presente instrumento.

E assim, por estarem de acordo, ajustadas e contratadas, após lido e achado conforme, as partes a seguir firmam o presente Contrato, em 03 (três) vias de igual teor e forma, para um só efeito, perante 02 (duas) testemunhas que também os subscrevem.

Colinas (MA), ____ de _____ de 2026.

XXXXXXXXXXXXXXXX
Secretário(a) Municipal de XXXXXX
CONTRATANTE

XXXXXXXXXXXXXX
Representante Legal da Empresa
CONTRATADA

TESTEMUNHAS:

Nome:_____

CPF:_____

Nome:_____

CPF:_____

PREFEITURA MUNICIPAL DE COLINAS
Comissão Permanente de Licitação – CPL

CONCORRÊNCIA ELETRÔNICA Nº XXX/2026 – CPL/PMC

PROCESSO ADMINISTRATIVO Nº 003/2026

ANEXO X

ORDEM DE SERVIÇO (Modelo)

#S{identificador_ordem}

ORDEM DE SERVIÇO

À(o)
Sr(a). (representante legal da empresa)
Representante Legal da Empresa: (razão social da empresa) – (cnpj)
Com endereço a (rua ou av.), (número), (bairro), (cidade), (estado)
Contatos: (telefone) | (e-mail)

OS Nº	OBJETO	UNIDADE REQUISITANTE
#S{identificador_ordem}	S{objeto_detalhado_ordem}	Secretaria Municipal de XXXXXX
Processo Origem	**BENEFICIÁRIA(O)**	
S{processo_origem_ordem}		

SERVIÇO(S) SOLICITADO(S)

Item	Descrição	Unidade	Quant.	R$ Unit.	R$ Total
1	CONSTRUÇAO DE CASAS POPULARES, conforme especificações constantes no Projeto Básico e seus anexos.	Unid.	50		
Valor Total					

INFORMAÇÕES ADICIONAIS:

PRAZO DE INÍCIO DA EXECUÇÃO DO OBJETO: Conforme consta na Proposta de Preços da Contratada e Projeto Básico – Anexo I do edital do **CONCORRÊNCIA ELETRÔNICA Nº XXX/2026 – CPL/PMC**;

LOCAL DE EXECUÇÃO DO OBJETO: Conforme consta na Proposta de Preços da Contratada e Projeto Básico – Anexo I do edital do **CONCORRÊNCIA ELETRÔNICA Nº XXX/2026 – CPL/PMC**;

PRAZO DE GARANTIA: Conforme consta na Proposta de Preços da Contratada e Projeto Básico – Anexo I do edital do **CONCORRÊNCIA ELETRÔNICA Nº XXX/2026 – CPL/PMC**;

DAS OBRIGAÇÕES DA CONTRATADA: São aquelas previstas no Projeto Básico – Anexo I do edital;

DAS OBRIGAÇÕES DA CONTRATANTE: São aquelas previstas no Projeto Básico – Anexo I do edital;

A CONTRATANTE e a CONTRATADA vinculam-se plenamente a presente **Ordem de Serviços** que são partes integrantes deste instrumento, independente de transcrição:

a) Processo(s) Administrativo(s) n.º **003/2026**.
b) Edital do **CONCORRÊNCIA ELETRÔNICA Nº XXX/2026 – CPL/PMC**.
c) Proposta de Preços da Contratada e demais documentos apresentados no processo de contratação.

Colinas - MA, XX de XXXXX de 2026.

XXXXXXXXXXX
(cargo)
CONTRATANTE

XXXXXXXXXXXXXXXXXX
CNPJ nº XXXXXXXXXX
CONTRATADA

PREFEITURA MUNICIPAL DE COLINAS
Secretaria Municipal de Infraestrutura
Comissão Permanente de Licitação – CPL

A
Breno Filipe Freitas Lima Sousa Silva
OAB/MA Nº 29.553
Assessor Jurídico.

Nesta.

Assunto: Análise e emissão de parecer sobre a minuta de edital e seus anexos.

DESPACHO ADMINISTRATIVO

Encaminhe-se minuta de edital e seus anexos, objetivando o(a) **Contratação de empresa especializada para a prestação de serviços destinados à provisão de unidades habitacionais no Município de Colinas/MA, no âmbito do Programa Minha Casa Minha Vida, em conformidade com o Termo de Compromisso nº 987410/2025/MCIDADES/CAIXA..,** para fins de análise e emissão de parecer, conforme **art. 53 da Lei nº 14.133/2021.**

Aprovada a minuta de edital e seus anexos os autos do processo deverão ser enviados a **autoridade competente para fins de emissão da autorização do procedimento licitatório.**

INFORMAÇÕES DA MINUTA DE EDITAL	
MODALIDADE	**CONCORRÊNCIA ELETRONICA**
REGISTRO DE PREÇOS	**SIM**
CRITÉRIO DE JULGAMENTO	**Menor Preço Global**
CRITÉRIO DE ADJUDICAÇÃO	**GLOBAL**
MODO DE DISPUTA	**ABERTO**
REGIME DE EXECUÇÃO	**Empreitada por preço global**

Colinas - MA, 23 de janeiro de 2026.

Jeronimo Cardoso Rosa Neto
Pregoeiro / Agente de Contratação

PREFEITURA MUNICIPAL DE COLINAS
Secretaria Municipal de Infraestrutura

PARECER JURIDICO

PROCESSO LICITATORIO – MODALIDADE CONCORRÊNCIA ELETRÔNICA Nº 001/2026
PROCESSO ADMINISTRATIVO Nº 003/2026

Trata-se de análise jurídica acerca da regularidade da Concorrência Eletrônica objetivando **Contratação de empresa especializada para a prestação de serviços destinados à provisão de unidades habitacionais no Município de Colinas/MA, no âmbito do Programa Minha Casa Minha Vida, em conformidade com o Termo de Compromisso nº 987410/2025/MCIDADES/CAIXA.**

A presente manifestação jurídica tem o escopo de assistir a autoridade assessorada no controle prévio de legalidade, conforme estabelece o artigo 53, I e II, da Lei nº 14.133, de 2021 (Nova Lei de Licitações e Contratos – NLLC).

> Art. 53. Ao final da fase preparatória, o processo licitatório seguirá para o órgão de assessoramento jurídico da Administração, que realizará controle prévio de legalidade mediante análise jurídica da contratação.
> § 1º Na elaboração do parecer jurídico, o órgão de assessoramento jurídico da Administração deverá:
> I - apreciar o processo licitatório conforme critérios objetivos prévios de atribuição de prioridade;
> II - redigir sua manifestação em linguagem simples e compreensível e de forma clara e objetiva, com apreciação de todos os elementos indispensáveis à contratação e com exposição dos pressupostos de fato e de direito levados em consideração na análise jurídica

Assim, vieram os autos contendo: a formalização da demanda, o estudo técnico preliminar, o termo de referência, projeto básico a portaria de designação da comissão de contratação, o Edital e a minuta do contrato.

Deve-se salientar que determinadas observações são feitas sem caráter vinculativo, mas em prol da segurança da própria autoridade assessorada a quem incumbe, dentro da margem de discricionariedade que lhe é conferida pela lei, avaliar e acatar, ou não, tais ponderações. Não obstante, as questões relacionadas à legalidade serão apontadas para fins de sua correção. O seguimento do processo sem a observância destes apontamentos será de responsabilidade exclusiva da Administração.

O artigo 18, incisos I a XI, da Lei n.º 14.133/2021, estabelecem as regras a serem seguidas pela administração para realização do procedimento licitatório, cuja redação é a seguinte:

> Art. 18. A fase preparatória do processo licitatório é caracterizada pelo planejamento e deve compatibilizar-se com o plano de contratações anual de que trata o inciso VII do caput do art. 12 desta Lei, sempre que elaborado, e com as leis orçamentárias, bem como abordar todas as considerações técnicas, mercadológicas e de gestão que podem interferir na contratação, compreendidos:
> I - a descrição da necessidade da contratação fundamentada em estudo técnico preliminar que caracterize o interesse público envolvido;

> II - a definição do objeto para o atendimento da necessidade, por meio de termo de referência, anteprojeto, projeto básico ou projeto executivo, conforme o caso;
> III - a definição das condições de execução e pagamento, das garantias exigidas e ofertadas e das condições de recebimento;
> IV - o orçamento estimado, com as composições dos preços utilizados para sua formação;
> V - a elaboração do edital de licitação;
> VI - a elaboração de minuta de contrato, quando necessária, que constará obrigatoriamente como anexo do edital de licitação;
> VII - o regime de fornecimento de bens, de prestação de serviços ou de execução de obras e serviços de engenharia, observados os potenciais de economia de escala;
> VIII - a modalidade de licitação, o critério de julgamento, o modo de disputa e a adequação e eficiência da forma de combinação desses parâmetros, para os fins de seleção da proposta apta a gerar o resultado de contratação mais vantajoso para a Administração Pública, considerado todo o ciclo de vida do objeto;
> IX - a motivação circunstanciada das condições do edital, tais como justificativa de exigências de qualificação técnica, mediante indicação das parcelas de maior relevância técnica ou valor significativo do objeto, e de qualificação econômico-financeira, justificativa dos critérios de pontuação e julgamento das propostas técnicas, nas licitações com julgamento por melhor técnica ou técnica e preço, e justificativa das regras pertinentes à participação de empresas em consórcio;
> X - a análise dos riscos que possam comprometer o sucesso da licitação e a boa execução contratual;
> XI - a motivação sobre o momento da divulgação do orçamento da licitação, observado o art. 24 desta Lei.

O Estudo Técnico Preliminar é o documento que compõe a primeira etapa do planejamento da contratação, caracterizando o interesse público envolvido e dando base ao anteprojeto, ao termo de referência ou ao projeto básico a serem elaborados, caso se conclua pela continuidade do processo de contratação.

Umas das inovações trazidas pela Lei 14.133/2021 é a obrigatoriedade do Estudo Técnico Preliminar em todas as modalidades licitatórias na fase preparatória, mesmo sendo a regra, existem situações em que este requisito é dispensável, vejamos o que traz o paragrafo 3° da Nova Lei de Licitações:

> § 3º Em se tratando de estudo técnico preliminar para contratação de obras e serviços comuns de engenharia, se demonstrada a inexistência de prejuízo para a aferição dos padrões de desempenho e qualidade almejados, a especificação do objeto poderá ser realizada apenas em termo de referência ou em projeto básico, dispensada a elaboração de projetos.

É possível concluir que no caso concreto ora apreciado, além da presença do ETP, existe ainda nos autos Projetos e Planilha Orçamentaria suficientes para a aferição dos padrões de desempenho e qualidade almejados como permite a lei vigente

O presente processo licitatório n. 001/2026 se realiza na modalidade de **Concorrência eletrônica n.01/2026**, conceituado pela Lei 14.133/2021 em seu artigo 6º, XXXVIII:

> Art. 6º Para os fins desta Lei, consideram-se:
> [...] XXXVIII - concorrência: modalidade de licitação para contratação de bens e serviços especiais e de obras e serviços comuns e especiais de engenharia, cujo critério de julgamento poderá ser:
> a) menor preço;
> b) melhor técnica ou conteúdo artístico;
> c) técnica e preço;
> d) maior retorno econômico;
> e) maior desconto;
> [...]

Nesta esteira, o artigo 92 e incisos da NLLC, estabelece as cláusulas que são necessárias nos contratos administrativos, senão vejamos:

> Art. 92. São necessárias em todo contrato cláusulas que estabeleçam:
> I - o objeto e seus elementos característicos;
> II - a vinculação ao edital de licitação e à proposta do licitante vencedor ou ao ato que tiver autorizado a contratação direta e à respectiva proposta;
> III - a legislação aplicável à execução do contrato, inclusive quanto aos casos omissos;
> IV - o regime de execução ou a forma de fornecimento;
> V - o preço e as condições de pagamento, os critérios, a data-base e a periodicidade do reajustamento de preços e os critérios de atualização monetária entre a data do adimplemento das obrigações e a do efetivo pagamento;
> VI - os critérios e a periodicidade da medição, quando for o caso, e o prazo para liquidação e para pagamento;
> VII - os prazos de início das etapas de execução, conclusão, entrega, observação e recebimento definitivo, quando for o caso;
> VIII - o crédito pelo qual correrá a despesa, com a indicação da classificação funcional programática e da categoria econômica;
> IX - a matriz de risco, quando for o caso;
> X - o prazo para resposta ao pedido de repactuação de preços, quando for o caso;
> XI - o prazo para resposta ao pedido de restabelecimento do equilíbrio econômico-financeiro, quando for o caso;
> XII - as garantias oferecidas para assegurar sua plena execução, quando exigidas, inclusive as que forem oferecidas pelo contratado no caso de antecipação de valores a título de pagamento;
> XIII - o prazo de garantia mínima do objeto, observados os prazos mínimos estabelecidos nesta Lei e nas normas técnicas aplicáveis, e as condições de manutenção e assistência técnica, quando for o caso;
> XIV - os direitos e as responsabilidades das partes, as penalidades cabíveis e os valores das multas e suas bases de cálculo;
> XV - as condições de importação e a data e a taxa de câmbio para conversão, quando for o caso;
> XVI - a obrigação do contratado de manter, durante toda a execução do contrato, em compatibilidade com as obrigações por ele assumidas, todas as condições exigidas para a habilitação na licitação, ou para a qualificação, na contratação direta;
> XVII - a obrigação de o contratado cumprir as exigências de reserva de cargos prevista em lei, bem como em outras normas específicas, para pessoa com deficiência, para reabilitado da Previdência Social e para aprendiz;
> XVIII - o modelo de gestão do contrato, observados os requisitos definidos em regulamento;

PREFEITURA MUNICIPAL DE COLINAS
Secretaria Municipal de Infraestrutura

XIX - os casos de extinção.

Portanto, a minuta do contrato encontra-se com as cláusulas mínimas devidamente amparadas na Lei nº 14.133/2021, em especial por se tratar de objeto rotineiro, sem aferição de riscos aparentes para a Administração Pública e não se enquadrando como contratação de alto valor.

Outrossim, os requisitos para a qualificação dos licitantes previstos no edital, bem como os tópicos destinados às demais fases do processo licitatório, encontram-se devidamente de acordo com os parâmetros definidos na Lei 14.133/2021.

Ante a todo o exposto, e com fundamento no artigo 53 da Lei nº 14.133/2021, especialmente quanto às minutas apresentadas, verifica-se a devida obediência aos ditames da Lei nº 14.133/2, e não tendo assim nenhum óbice em ensejar sua nulidade, razão pela qual opino pelo prosseguimento do certame em seus ulteriores atos.

Recomendando-se a observância das publicações e do prazo mínimo de 10 (dez) dias úteis para a abertura da sessão pública, conforme determinado pelo artigo 55, inciso II, alínea "a" da Lei nº 14.133/2021.

É O PARECER.

Colinas - MA, 26 de janeiro de 2026.

Breno Filipe Freitas

Breno Filipe Freitas Lima Sousa Silva
OAB/MA Nº 29.553
Assessor Jurídico.

TERMO DE AUTORIZAÇÃO PARA INSTAURAÇÃO DE PROCESSO LICITATÓRIO

PROCESSO ADMINISTRATIVO Nº 003/2026 - PMC

OBJETO: Contratação de empresa especializada para a prestação de serviços destinados à provisão de unidades habitacionais no Município de Colinas/MA, no âmbito do Programa Minha Casa Minha Vida, em conformidade com o Termo de Compromisso nº 987410/2025/MCIDADES/CAIXA.

Na qualidade de **Ordenador(a) de Despesas**, e no uso das atribuições legais concedidas, bem como considerando toda a documentação acostada aos autos, acolho em sua integralidade o Parecer emitido pela Procuradoria Geral do Município – PGM, razões pela qual APROVO os artefatos de planejamento (DFD, Estudo Técnico Preliminar e Termo de Referência) constantes dos autos, bem como AUTORIZO a instauração do processo licitatório na forma da Lei nº 14.133/2021.

Declaro ainda para os devidos fins que a futura contratação possui adequação orçamentária e financeira com a Lei Orçamentária Anual (LOA), possui compatibilidade com o Plano Plurianual (PPA) e com a Lei de Diretrizes Orçamentárias (LDO), nos termos ao art. 16, inciso II, da Lei Complementar nº 101/2000.

Encaminha-se o processo para a Comissão Permanente de Licitação - CPL para prosseguimento do feito.

Colinas - MA, 27 de janeiro de 2026

RENATO DE SOUSA SANTOS:91233380320

Assinado de forma digital por RENATO DE SOUSA SANTOS:91233380320

Renato Sousa Santos
Prefeito Municipal

PREFEITURA MUNICIPAL DE COLINAS | CNPJ: 06.113.682/0001-25

Endereço: Praça Dias Carneiro, nº 402, bairro Centro – Cep. nº 65.690-000, Colinas, Maranhão, Brasil

Site: www.colinas.ma.gov.br

PREFEITURA MUNICIPAL DE COLINAS
Comissão Permanente de Licitação – CPL

EDITAL DE LICITAÇÃO

CONCORRÊNCIA ELETRÔNICA Nº 001/2026 – CPL/PMC

PROCESSO ADMINISTRATIVO Nº 003/2026

A **PREFEITURA MUNICIPAL DE COLINAS**, por intermédio de seu **Agente de Contratação**, designado(a) pela **Portaria n.º 039/2024 – GAB/PMC de 01/01/2025 publicado no DOM/FAMEM em 08/01/2024**, levam ao conhecimento dos interessados que, na forma da **Lei Federal nº 14.133, de 1º de abril de 2021, do Decreto Municipal nº 064/2023**, da **Lei Complementar nº 123, de 14 de dezembro de 2006** e suas alterações, e de outras normas aplicáveis ao objeto deste certame, farão realizar licitação na modalidade **Concorrência Eletrônica** mediante as condições estabelecidas neste Edital.

DADOS DO PROCESSO	
Órgão Interessado: Secretaria Municipal de Infraestrutura - SEMINFRA	
Objeto: Contratação de empresa especializada para a prestação de serviços destinados à provisão de unidades habitacionais no Município de Colinas/MA, no âmbito do Programa Minha Casa Minha Vida, em conformidade com o Termo de Compromisso nº 987410/2025/MCIDADES/CAIXA.	
Esclarecimentos e Impugnações: Até 27/02/2026 às 23h59min, pelo **Portal Licita Colinas – www.licitacolinasma.com.br.**	
Início da Sessão Eletrônica: 04/03/2026 às 09h00min. (Horário de Brasília/DF)	
Sistema Eletrônico Utilizado: Portal Licita Colinas – www.licitacolinasma.com.br **Endereço para retirada do Edital:** www.colinas.ma.gov.br ou www.licitacolinasma.com.br ou www.gov.br/pncp	
Orçamento Sigiloso:	Não se aplica.
Valor Estimado ou Máximo da Contratação:	**Valor Total:** R$ 5.460.000,00 (cinco milhões, quatrocentos e sessenta mil reais).
Sistema de Registro de Preços – SRP:	Não se aplica.
Inversão de Fase	SIM, os documentos de habilitação deverão ser anexados no momento do cadastramento da proposta inicial.
Critério de Julgamento:	Menor Preço
Intervalo entre Lances:	R$ 100,00 (cem reais)
Modo de Disputa:	Aberto
Forma de Adjudicação	Global
Regime de Execução:	Empreitada por Preço Global
Forma de Envio do(s) Lance(s):	☐Valor Unitário do Item; ☐Valor Total do Item; ☐Valor Total do Lote/Grupo. ☒Valor Global.
Participação de Consorcio:	Não se aplica.
Apresentação de Amostras:	Não se aplica.
Visita Técnica:	Facultativa
Exigência de Garantia de Proposta	SIM (1%), a garantia de proposta deverá ser anexada no momento do cadastramento da proposta inicial, conforme subitem 5.11 deste edital.
Exigência de Garantia de Contrato	SIM (5%)
Dotação Orçamentária:	**20 SECRETARIA MUNICIPAL DE INFRAESTRUTURA** 16.481.0125.1021.0000 – CONSTRUÇÃO E MELHORIA DE CASA NA ZONA URBANA 4.4.90.51.00 - OBRAS E INSTALAÇÕES TERMO DE COMPROMISSO Nº 987410/2025/MCIDADES/CAIXA
Anexos:	Anexo I – Projeto Básico; Anexo II– Carta Proposta; Anexo III – Declaração de Contratos Firmados com a Iniciativa Privada e a Administração Pública; Anexo IV – Declaração Consolidada;

	Anexo IV-A – Declaração para Obtenção de Benefícios previstos nos arts. 42 a 49 da LC nº 123/2006; Anexo V – Declaração Formal de Visita/Vistoria; Anexo VI – Declaração de Dispensa Formal de Visita/Vistoria; Anexo VII – Declaração Formal e Expressa Indicando o(s) Responsável(is) Técnico(s); Anexo VIII – Declaração de Concordância ou Anuência; Anexo IX – Minuta do Contrato; Anexo X – Ordem de Serviço.

INFORMAÇÕES

Agente de Contratação: Jeronimo Cardoso Rosa Neto

Autoridade Competente: Renato de Sousa Santos – Prefeito Municipal

Endereço: Praça Dias Carneiro, nº 402, Centro, Colinas, Maranhão, Brasil.

Referência de Tempo: Para todas as referências de tempo será obrigatoriamente o **horário de Brasília – DF.**

Nota 1: Não havendo expediente ou ocorrendo qualquer fato superveniente que impeça a realização do certame na data marcada, a sessão será transferida para o primeiro dia útil subsequente, no mesmo horário e local anteriormente estabelecido, mediante prévia comunicação do(a) Agente de Contratação.

Nota 2: O **Agente de Contratação** convocará a licitante via sistema/portal de compras para o envio da proposta readequada ao valor final, no prazo mínimo de 24 (vinte e quatro) horas, sob pena de desclassificação pelo não envio.

Nota 3: A data base que será considerada para fins de análise dos documentos será a data da abertura da sessão pública ou a data da realização da convocação do licitante.

DO TRATAMENTO DIFERENCIADO E FAVORECIDO PARA MEI / ME / EPP	
Itens/Lotes destinados a participação exclusivamente para MEI/ME/EPP, cujo valor seja de até RS 80.000,00 (oitenta mil reais)? (Art. 48, I, Lei Complementar nº 123/2006)	NÃO
Itens/Lotes com reserva de cotas de até 25% destinados a participação exclusivamente para MEI/ME/EPP? (Art. 48, III, Lei Complementar nº 123/06)	NÃO
Prioridade de contratação para MEI/ME/EPP sediadas local ou regionalmente, até o limite de 10% (dez por cento) do melhor preço válido? (Art. 48, §3º, Lei Complementar nº 123/06)	NÃO
Abreviações	EX – Participação exclusiva de MEI/ME/EPP CR – Cota Reservada para MEI/ME/EPP Subcont – Subcontratação de MEI/ME/EPP CP – Cota Principal ou Ampla Participação SB – Sem Benefício ou Ampla Participação

CONCORRÊNCIA ELETRÔNICA Nº 001/2026 – CPL/PMC

PROCESSO ADMINISTRATIVO Nº 003/2026

PARTE GERAL

1. DO OBJETO

1.1. O objeto da presente licitação é a aquele constante no campo **Dados do Processo,** conforme condições, quantidades e exigências estabelecidas neste edital e seus anexos.

1.2. O **critério de julgamento** adotado será aquele constante no campo **Dados do Processo**, observadas as exigências contidas neste edital e seus anexos.

1.3. A contratação ocorrerá conforme especificações e quantidades previstas neste edital e seus anexos.

1.4. Havendo mais de um item ou lote, faculta-se ao fornecedor a participação em quantos forem de seu interesse.

1.5. Na presente licitação, a fase de habilitação antecederá a fase de apresentação de propostas e lances.

1.5.1. Conforme o art. 17, §1º, da Lei Federal 14.133 de 01 de abril de 2021, a fase de Habilitação poderá anteceder a fase de proposta e julgamento, desde que expressamente prevista em edital e motivada pelo setor requisitante nos autos do processo.

1.5.2. Optou o setor requisitante pela aplicação da inversão de fases, por proporcionar a avaliação habilitação técnica das referidas empresas antes das propostas evitando empresas que não preencham os requisitos da habilitação, prejudiquem a competitividade do certame, além de assegurar que apenas empresas que demonstrem plenas condições de executar o objeto do contrato avancem para a etapa seguinte, reduzindo o risco de eventual desclassificação de licitantes após a análise das propostas comerciais, visto que no julgamento da proposta estará restrita às empresas previamente habilitadas, garantindo foco na avaliação do custo-benefício e na competitividade.

2. DO ADEQUAÇÃO ORÇAMENTÁRIA E FINANCEIRA

2.1. No campo **Dados do Processo** deste edital consta o valor estimado da contratação, salvo quando o orçamento for **sigiloso**.

3. DA PARTICIPAÇÃO NA LICITAÇÃO

3.1. Poderão participar desta licitação as interessadas estabelecidas no País, que satisfaçam as condições e disposições contidas neste Edital e nos seus Anexos, inclusive quanto à documentação, que desempenhem atividade pertinente e compatível com o objeto desta licitação, previamente credenciadas no **Portal Licita Colinas – www.licitacolinasma.com.br**.

3.1.1. Para ter acesso ao sistema eletrônico, os interessados em participar desta licitação deverão dispor de chave de identificação e senha pessoal, informando-se a respeito do funcionamento e regulamento do sistema.

3.2. O licitante responsabiliza-se exclusiva e formalmente pelas transações efetuadas em seu nome, assume como firmes e verdadeiras suas propostas e seus lances, inclusive os atos praticados diretamente ou por seu representante, excluída a responsabilidade do provedor do sistema ou do órgão ou entidade promotora da licitação por eventuais danos decorrentes de uso indevido das credenciais de acesso, ainda que por terceiros.

3.3. O credenciamento junto ao provedor do sistema implica a responsabilidade do licitante ou de seu representante legal e a presunção de sua capacidade técnica para realização das transações inerentes a esta licitação.

3.4. Informações complementares sobre o credenciamento poderão ser obtidas através do **Portal Licita Colinas – www.licitacolinasma.com.br**.

3.5. Será concedido tratamento favorecido para as microempresas e empresas de pequeno porte, para as sociedades cooperativas mencionadas no artigo 34 da Lei nº 11.488, de 2007, para o agricultor familiar, o produtor rural pessoa física e para o microempreendedor individual – MEI, nos limites previstos da Lei Complementar nº 123, de 2006.

3.6. Aplicam-se às licitações e contratos disciplinados na Lei nº 14.133/2021 as disposições constantes dos **arts. 42 a 49 da Lei Complementar nº 123, de 14 de dezembro de 2006.**

3.6.1. As disposições a que se refere o **subitem 3.6** deste edital não são aplicadas:

a) no caso de licitação para aquisição de bens ou contratação de serviços em geral, ao item cujo valor estimado for superior à receita bruta máxima admitida para fins de enquadramento como empresa de pequeno porte;

b) no caso de contratação de obras e serviços de engenharia, às licitações cujo valor estimado for superior à receita bruta máxima admitida para fins de enquadramento como empresa de pequeno porte.

3.6.2. A obtenção de benefícios a que se refere o **subitem 3.6** deste edital fica limitada às **microempresas e às empresas de pequeno porte** que, no ano-calendário de realização da licitação, ainda não tenham celebrado contratos com a Administração Pública cujos valores somados extrapolem a receita bruta máxima admitida para fins de enquadramento como empresa de pequeno porte, devendo a licitante apresentar juntamente com os documentos de habilitação a declaração conforme modelo no **Anexo IV-A**.

3.6.3. Nas contratações com prazo de vigência superior a 1 (um) ano, será considerado o valor anual do contrato na aplicação dos limites previstos nos **subitens 3.6.1 e 3.6.2** deste edital.

3.7. Não poderão participar desta licitação:

3.7.1. Proibidos de participar de licitações e celebrar contratos administrativos, na forma da legislação vigente;

3.7.2. Que não atendam às condições deste Edital e seu(s) anexo(s);

3.7.3. autor do anteprojeto, do projeto básico ou do projeto executivo, pessoa física ou jurídica, quando a licitação versar sobre serviços ou fornecimento de bens a ele relacionados;

3.6.4. empresa, isoladamente ou em consórcio, responsável pela elaboração do projeto básico ou do projeto executivo, ou empresa da qual o autor do projeto seja dirigente, gerente, controlador, acionista ou detentor de mais de **5% (cinco por cento)** do capital com direito a voto, responsável técnico ou subcontratado, quando a licitação versar sobre serviços ou fornecimento de bens a ela necessários;

3.7.5. pessoa física ou jurídica que se encontre, ao tempo da licitação, impossibilitada de participar da licitação em decorrência de sanção que lhe foi imposta;

3.7.6. aquele que mantenha vínculo de natureza técnica, comercial, econômica, financeira, trabalhista ou civil com dirigente do órgão ou entidade contratante ou com agente público que desempenhe função na licitação ou atue na fiscalização ou na gestão do contrato, ou que deles seja cônjuge, companheiro ou parente em linha reta, colateral ou por afinidade, até o terceiro grau;

3.7.7. empresas controladoras, controladas ou coligadas, nos termos da Lei nº 6.404, de 15 de dezembro de 1976, concorrendo entre si;

3.7.8. pessoa física ou jurídica que, nos 5 (cinco) anos anteriores à divulgação do edital, tenha sido condenada judicialmente, com trânsito em julgado, por exploração de trabalho infantil, por submissão de trabalhadores a condições análogas às de escravo ou por contratação de adolescentes nos casos vedados pela legislação trabalhista;

3.7.9. agente público do órgão ou entidade licitante;

3.7.10. pessoas jurídicas reunidas em consórcio;

3.7.11. Organizações da Sociedade Civil de Interesse Público - OSCIP, atuando nessa condição;

3.7.12. Não poderá participar, direta ou indiretamente, da licitação ou da execução do contrato agente público do órgão ou entidade contratante, devendo ser observadas as situações que possam configurar conflito de interesses no exercício ou após o exercício do cargo ou emprego, nos termos da legislação que disciplina a matéria, conforme **§ 1º do art. 9º da Lei nº 14.133, de 2021**.

3.8. O impedimento de que trata o **item 3.7.5** será também aplicado ao licitante que atue em substituição a outra pessoa, física ou jurídica, com o intuito de burlar a efetividade da sanção a ela aplicada, inclusive a sua controladora, controlada ou coligada, desde que devidamente comprovado o ilícito ou a utilização fraudulenta da personalidade jurídica do licitante.

3.9. A critério da Administração e exclusivamente a seu serviço, o autor dos projetos e a empresa a que se referem os **itens 3.7.3. e 3.7.4** poderão participar no apoio das atividades de planejamento da contratação, de execução da licitação ou de gestão do contrato, desde que sob supervisão exclusiva de agentes públicos do órgão ou entidade.

3.10. Equiparam-se aos autores do projeto as empresas integrantes do mesmo grupo econômico.

3.11. O disposto nos **itens 3.7.4 e 3.7.5** não impede a licitação ou a contratação de serviço que inclua como encargo do contratado a elaboração do projeto básico e do projeto executivo, nas contratações integradas, e do projeto executivo, nos demais regimes de execução.

3.12. Em licitações e contratações realizadas no âmbito de projetos e programas parcialmente financiados por agência oficial de cooperação estrangeira ou por organismo financeiro internacional com recursos do financiamento ou da contrapartida nacional, não poderá participar pessoa física ou jurídica que integre o rol de pessoas sancionadas por essas entidades ou que seja declarada inidônea nos termos da **Lei nº 14.133/2021.**

3.13. A vedação de que trata o **item 3.7.9** estende-se a terceiro que auxilie a condução da contratação na qualidade de integrante de equipe de apoio, profissional especializado ou funcionário ou representante de empresa que preste assessoria técnica.

3.14. O campo **Dados do Processo** deste Edital permitirá ou não a participação de empresas em consórcio, deverão ser observadas as seguintes normas:

3.14.1. Deverá ser comprovada a existência de compromisso público ou particular de constituição de consórcio, após declaração do vencedor, com indicação da empresa-líder que deverá atender às condições de liderança estipuladas no edital e será representante das consorciadas perante a Administração;

3.14.2. Cada empresa consorciada deverá apresentar a documentação de habilitação exigida no ato convocatório;

3.14.3. A capacidade técnica do consórcio será representada pela soma da capacidade técnica das empresas consorciadas;

3.14.4. Para fins de qualificação econômico-financeira, cada uma das empresas deverá atender aos índices contábeis definidos no edital e quanto ao capital social exigido, deverá ser comprovado pelo somatório dos capitais das empresas consorciadas, na proporção de sua respectiva participação.

3.14.5. O capital do consórcio será calculado da seguinte forma:

a) Cada percentual de participação será multiplicado pelo capital social mínimo;

b) Os resultados assim obtidos serão comparados com os respectivos capitais de cada um dos membros do consórcio, que deverão, individualmente, comprovar capital maior ou igual ao valor obtido no **subitem 3.14.4**.

3.14.6. As empresas consorciadas não poderão participar, na mesma licitação, de mais de um consórcio ou isoladamente;

3.14.7. As empresas consorciadas serão solidariamente responsáveis pelas obrigações do consórcio nas fases de licitação e durante a vigência do contrato;

3.14.8. No consórcio de empresas brasileiras e estrangeiras, a liderança caberá, obrigatoriamente, a empresa brasileira, observado o disposto no **item 3.14.1**;

3.14.9. Antes da celebração do contrato, deverá ser promovida à constituição e o registro do consórcio.

4. DA APRESENTAÇÃO DA PROPOSTA E DOS DOCUMENTOS DE HABILITAÇÃO

4.1. Na presente licitação, a fase de habilitação antecederá a fase de apresentação de propostas e lances.

4.1.1. A **proposta de preços em arquivo** não poderá ser apresentada em conjunto com os documentos de habilitação.

4.2. Os licitantes encaminharão, exclusivamente por meio do **Portal Licita Colinas – www.licitacolinasma.com.br**, a proposta de preços, conforme o critério de julgamento adotado neste edital, até a data e o horário estabelecidos para abertura da sessão pública.

4.3. Caso a fase de habilitação anteceda as fases de apresentação de propostas e lances, os licitantes encaminharão, na forma e no prazo estabelecidos no item anterior, simultaneamente os documentos de habilitação e a proposta com o preço ou o percentual de desconto (proposta eletrônica do sistema).

4.4. A licitante no momento do cadastro da proposta eletrônica, também registrará em campo próprio do **Portal Licita Colinas – www.licitacolinasma.com.br** as seguintes **declarações do sistema de acordo com a condição da licitante:**

a) Que não possui, em sua cadeia produtiva, empregados executando trabalho degradante ou forçado, observando o disposto nos incisos III e IV do art. 1º e no inciso III do art. 5º da Constituição Federal/88.

b) Para fins do disposto no inciso VI do art. 68, da Lei nº 14.133/21, que não emprego menor de 18 (dezoito) anos em trabalho noturno, perigoso ou insalubre e não emprego menor de 16 (dezesseis) anos, salvo menor, a partir dos 14 (quatorze) anos, na condição de aprendiz, nos termos do inciso XXXIII, do art. 7º, da Constituição Federal/88.

c) Que estou ciente do edital e concordo com as condições locais para o cumprimento das obrigações objeto da licitação, conforme o art. 67, inciso VI, da Lei Federal nº 14.133/21;

d) Que minha proposta econômica compreendem a integralidade dos custos para atendimento dos direitos trabalhistas assegurados na Constituição Federal, nas leis trabalhistas, nas normas infralegais, nas convenções coletivas de trabalho e nos termos de ajustamento de conduta vigentes na data de entrega da proposta, conforme art. 63, §1º, da Lei Federal nº 14.133/21.

e) Que a proposta apresentada para essa licitação está em conformidade com as exigências do instrumento convocatório e me responsabilizo pela veracidade e autenticidade dos documentos apresentados.

g) Que cumpre as exigências de reserva de cargos para pessoa com deficiência e para reabilitado da Previdência Social, previstas em lei e em outras normas específicas, conforme art. 63, inciso IV, da Lei Federal nº 14.133/21.

h) Que atende aos requisitos de habilitação, conforme disposto no art. 63, inciso I, da Lei Federal nº 14.133/21.

i) Que não incorre nas condições impeditivas do art. 14 da Lei Federal nº 14.133/21.

4.4.1. O licitante/fornecedor organizado em cooperativa deverá declarar, ainda, em campo próprio do sistema eletrônico, que cumpre os requisitos estabelecidos no **art. 16 da Lei nº 14.133, de 2021**.

4.4.2. O licitante/fornecedor enquadrado como MEI/ME/EPP deverá declarar, ainda, em campo próprio do sistema eletrônico, que cumpre os requisitos estabelecidos no **artigo 3º da Lei Complementar nº 123, de 2006**, estando apto a usufruir do tratamento favorecido estabelecido em seus **arts. 42 a 49, observado o disposto nos §§ 1º ao 3º do art. 4º, da Lei n.º 14.133, de 2021**.

a) Nos **itens/lotes exclusivos (EX) e cotas reservadas (CR)** para participação de **MEI / ME / EPP**, a assinalação do campo "não" impedirá o prosseguimento no certame, para aqueles itens/lotes;

b) Nos itens/lotes em que a **participação não for exclusiva** para **MEI / ME / EPP**, a assinalação do campo "não" apenas produzirá o efeito de o licitante não ter direito ao tratamento favorecido previsto na Lei Complementar nº 123, de 2006, mesmo que microempresa, empresa de pequeno porte ou sociedade cooperativa.

4.5. Não poderá se beneficiar do tratamento jurídico diferenciado estabelecido nos arts. 42 a 49 da Lei Complementar nº 123, de 2006, a pessoa jurídica:

4.5.1. de cujo capital participe outra pessoa jurídica;

4.5.2. que seja filial, sucursal, agência ou representação, no País, de pessoa jurídica com sede no exterior;

4.5.3. de cujo capital participe pessoa física que seja inscrita como empresário ou seja sócia de outra empresa que receba tratamento jurídico diferenciado nos termos da Lei Complementar nº 123, de 2006, desde que a receita bruta global ultrapasse o limite de que trata o inciso II do art. 3º da referida lei;

4.5.4. cujo titular ou sócio participe com mais de 10% (dez por cento) do capital de outra empresa não beneficiada pela Lei Complementar nº 123, de 2006, desde que a receita bruta global ultrapasse o limite de que trata o inciso II do art. 3º da referida lei;

4.5.5. cujo sócio ou titular seja administrador ou equiparado de outra pessoa jurídica com fins lucrativos, desde que a receita bruta global ultrapasse o limite de que trata o inciso II do art. 3º da referida lei;

4.5.6. constituída sob a forma de cooperativas, salvo as de consumo;

4.5.7. que participe do capital de outra pessoa jurídica;

4.5.8. que exerça atividade de banco comercial, de investimentos e de desenvolvimento, de caixa econômica, de sociedade de crédito, financiamento e investimento ou de crédito imobiliário, de corretora ou de distribuidora de títulos, valores mobiliários e câmbio, de empresa de arrendamento mercantil, de seguros privados e de capitalização ou de previdência complementar;

4.5.9. resultante ou remanescente de cisão ou qualquer outra forma de desmembramento de pessoa jurídica que tenha ocorrido em um dos 5 (cinco) anos-calendário anteriores;

4.5.10. constituída sob a forma de sociedade por ações.

4.5.11. cujos titulares ou sócios guardem, cumulativamente, com o contratante do serviço, relação de pessoalidade, subordinação e habitualidade.

4.6. A falsidade das DECLARAÇÕES prestadas pelo LICITANTE caracteriza crime previsto no **art. 299 do Código Penal**, sujeitando-o ainda às sanções previstas na **Lei nº 14.133/2021** e neste edital.

4.7. Os licitantes poderão retirar ou substituir a proposta ou, na hipótese de a fase de habilitação anteceder as fases de apresentação de propostas e lances e de julgamento, os documentos de habilitação anteriormente inseridos no sistema, até a abertura da sessão pública.

4.8. Não haverá ordem de classificação na etapa de apresentação da proposta e dos documentos de habilitação pelo licitante, o que ocorrerá somente após os procedimentos de abertura da sessão pública e da fase de envio de lances.

4.9. Serão disponibilizados para acesso público os documentos que compõem a proposta dos licitantes convocados para apresentação de propostas, após a fase de envio de lances.

4.10. Desde que disponibilizada a funcionalidade no sistema, o licitante poderá parametrizar o seu valor final mínimo ou o seu percentual de desconto máximo quando do cadastramento da proposta e obedecerá às seguintes regras:

4.10.1. a aplicação do intervalo mínimo de diferença de valores ou de percentuais entre os lances, que incidirá tanto em relação aos lances intermediários quanto em relação ao lance que cobrir a melhor oferta; e

4.10.2. os lances serão de envio automático pelo sistema, respeitado o valor final mínimo, caso estabelecido, e o intervalo de que trata o subitem acima

4.11. O valor final mínimo ou o percentual de desconto final máximo parametrizado no sistema poderá ser alterado pelo fornecedor durante a fase de disputa, sendo vedado:

4.11.1. valor superior a lance já registrado pelo fornecedor no sistema, quando adotado o critério de julgamento por menor preço; e

4.11.2. percentual de desconto inferior a lance já registrado pelo fornecedor no sistema, quando adotado o critério de julgamento por maior desconto.

4.12. O valor final mínimo ou o percentual de desconto final máximo parametrizado na forma do **item 4.10** possuirá caráter sigiloso para os demais fornecedores e para a Administração, podendo ser disponibilizado estrita e permanentemente aos órgãos de controle externo e interno.

4.13. Caberá ao licitante interessado em participar da licitação acompanhar as operações no sistema eletrônico durante o processo licitatório e se responsabilizar pelo ônus decorrente da perda de negócios diante da inobservância de mensagens emitidas pela Administração ou de sua desconexão.

4.14. O licitante deverá comunicar imediatamente ao provedor do sistema qualquer acontecimento que possa comprometer o sigilo ou a segurança, para imediato bloqueio de acesso.

5. DO PREENCHIMENTO DA PROPOSTA

5.1. O licitante deverá enviar sua proposta mediante o preenchimento, no sistema eletrônico, dos seguintes campos:

5.1.1. Valor unitário e total do item;
5.1.2. Marca, se for o caso;
5.1.3. Fabricante, se for o caso;
5.1.4. Modelo, se for o caso;
5.1.5. Quantidade.

5.2. Todas as especificações do objeto contidas na proposta vinculam o licitante.

5.2.1. O licitante não poderá oferecer proposta em quantitativo inferior ao máximo previsto para contratação.

PREFEITURA MUNICIPAL DE COLINAS | CNPJ: 06.113.682/0001-25
Endereço: Praça Dias Carneiro, nº 402, bairro Centro – Cep. nº 65.690-000, Colinas, Maranhão, Brasil
Site: www.colinas.ma.gov.br

5.3. Nos valores propostos estarão inclusos todos os custos operacionais, encargos previdenciários, trabalhistas, tributários, comerciais e quaisquer outros que incidam direta ou indiretamente na execução do objeto.

5.4. Os preços ofertados, tanto na proposta inicial, quanto na etapa de lances, serão de exclusiva responsabilidade do licitante, não lhe assistindo o direito de pleitear qualquer alteração, sob alegação de erro, omissão ou qualquer outro pretexto.

5.5. Se o regime tributário da empresa implicar o recolhimento de tributos em percentuais variáveis, a cotação adequada será a que corresponde à média dos efetivos recolhimentos da empresa nos últimos **12 (doze) meses**.

5.6. Independentemente do percentual de tributo inserido na planilha, no pagamento serão retidos na fonte os percentuais estabelecidos na legislação vigente.

5.7. A apresentação das propostas implica obrigatoriedade do cumprimento das disposições nelas contidas, em conformidade com o que dispõe o **Projeto Básico (Anexo I)**, assumindo o proponente o compromisso de executar o objeto licitado nos seus termos, bem como de fornecer os materiais, equipamentos, ferramentas e utensílios necessários, em quantidades e qualidades adequadas à perfeita execução contratual, promovendo, quando requerido, sua substituição.

5.7.1. O prazo de validade da proposta não será inferior a **90 (noventa) dias**, a contar da data da abertura da licitação.

a) Decorrido o prazo de validade das propostas, sem convocação para contratação, ficam as licitantes liberadas dos compromissos assumidos.

5.7.2. Os licitantes devem respeitar os preços máximos estabelecidos nas normas de regência de contratações públicas federais, quando participarem de licitações públicas;

5.7.3. Caso o critério de julgamento seja o de maior desconto, o preço já decorrente da aplicação do desconto ofertado deverá respeitar os preços máximos.

5.8. O descumprimento das regras supramencionadas pela Administração por parte dos contratados pode ensejar a responsabilização pelos Órgãos de Controle e, após o devido processo legal, gerar as seguintes consequências: assinatura de prazo para a adoção das medidas necessárias ao exato cumprimento da lei, nos termos do art. 71, inciso IX, da Constituição; ou condenação dos agentes públicos responsáveis e da empresa contratada ao pagamento dos prejuízos ao erário, caso verificada a ocorrência de superfaturamento por sobrepreço na execução do contrato.

5.9. Em se tratando de **serviços com fornecimento de mão de obra em regime de dedicação exclusiva**, o licitante deverá indicar os sindicatos, acordos coletivos, convenções coletivas ou sentenças normativas que regem as categorias profissionais que executarão o serviço e as respectivas datas bases e vigências, com base na Classificação Brasileira de Ocupações – CBO.

5.10. Em todo caso, deverá ser garantido o pagamento do salário normativo previsto no instrumento coletivo aplicável ou do salário-mínimo vigente, o que for maior.

5.11. DA GARANTIA DE PROPOSTA

5.11.1. A licitante, no momento da apresentação da proposta, deverá apresentar a comprovação do recolhimento de quantia a título de **garantia de proposta**, como requisito de **pré-habilitação**.

5.11.2. A garantia de proposta será de **1% (um por cento)** do valor estimado para a contratação.

5.11.3. A garantia de proposta será devolvida aos licitantes no prazo de **10 (dez) dias úteis**, contado da assinatura do contrato ou da data em que for declarada fracassada a licitação.

5.11.4. Implicará execução do valor integral da garantia de proposta a recusa em assinar o contrato ou a não apresentação dos documentos para a contratação.

5.11.5. A garantia de proposta poderá ser prestada nas modalidades de que trata o **§ 1º do art. 96 da Lei nº 14.133/2021**.

5.11.6. A apólice terá sua validade confirmada pelo segurado por meio da consulta ao site < **https://www2.susep.gov.br/safe/apolices/app/garantia>.**

6. DA ABERTURA DA SESSÃO PÚBLICA

6.1. A abertura da sessão pública desta licitação, conduzida pelo Agente de Contratação, ocorrerá na data e na hora indicadas no preâmbulo deste Edital, no **Portal Licita Colinas – www.licitacolinasma.com.br**.

6.1.1. Quando o sistema não dispuser de recurso para início automático da sessão pública, os fornecedores deverão permanecer logados e aguardando o início dos trabalhos por até meia hora (30 trinta minutos) além do horário estipulado para início da sessão. Após esse prazo não havendo início da sessão a mesma deverá ser remarcada com ampla divulgação.

6.2. Os licitantes poderão retirar ou substituir a proposta ou os documentos de habilitação, quando for o caso, anteriormente inseridos no sistema, até a abertura da sessão pública.

6.3. Aberta a sessão pública do certame, as propostas de preços serão irretratáveis, não se admitindo retificações ou alterações nos preços ou nas condições estabelecidas, salvo quanto aos lances ofertados, na fase própria do certame.

6.4. Após a abertura da sessão pública virtual não caberá desistência da proposta, salvo por motivo justo, decorrente de fato superveniente e aceito pelo Agente de Contratação.

6.5. O licitante será responsável por todas as transações que forem efetuadas em seu nome no sistema eletrônico, assumindo como firmes e verdadeiras suas propostas e lances.

6.6. Durante a sessão pública, a comunicação entre o Agente de Contratação e as **licitantes** ocorrerá exclusivamente mediante troca de mensagens, em campo próprio do sistema eletrônico.

6.7. Cabe à **licitante** acompanhar as operações no sistema eletrônico durante a sessão pública da licitação, ficando responsável pelo ônus decorrente da perda de negócios diante da inobservância de qualquer mensagem emitida pelo sistema ou de sua desconexão.

6.7.1. É obrigação do licitante o retorno aos trabalhos na hora e data designadas após a suspensão da sessão. A suspensão da sessão, data e hora de retorno serão comunicadas a todos através do **Chat** e quando possível também será realizada a suspensão da sessão via sistema.

7. DA CLASSIFICAÇÃO DAS PROPOSTAS

7.1. O **Agente de Contratação** após o julgamento dos documentos de habilitação das licitantes, verificará as propostas apresentadas e desclassificará, motivadamente, aquelas que não estejam em conformidade com os requisitos estabelecidos neste Edital.

7.2. O **Agente de Contratação** deverá suspender a sessão pública da licitação quando constatar que a avaliação da conformidade das propostas, irá perdurar por mais de um dia.

7.2.1. Após a suspensão da sessão pública, o Agente de Contratação enviará, via chat, mensagens às licitantes informando a data e o horário previstos para o início da oferta de lances.

7.3. Somente as **licitantes** com propostas classificadas participarão da fase de lances.

7.4. O Agente de Contratação não poderá desclassificar propostas em razão da oferta de valores acima do preço inicialmente orçado pela Administração na etapa anterior à formulação de lances (Acórdão TCU n.º 2131/2016 – Plenário).

8. DA FORMULAÇÃO DE LANCES

8.1. Aberta a etapa competitiva, as licitantes classificadas poderão encaminhar lances sucessivos, exclusivamente por meio do sistema eletrônico, sendo imediatamente informados do horário e valor consignados no registro de cada lance.

8.1.1. Caso o licitante não apresente lances, concorrerá com o valor de sua proposta.

8.2. A **licitante** somente poderá oferecer lance inferior ou percentual de desconto superior ao último por ela ofertado e registrado no sistema. E conforme as regras estabelecidas no edital sobre lances de valores ou de desconto, bem como os intervalos mínimos de diferença.

8.3. Durante o transcurso da sessão, as **licitantes** serão informadas, em tempo real, do valor do menor lance registrado, mantendo-se em sigilo a identificação do ofertante.

8.4. Os lances apresentados e levados em consideração para efeito de julgamento serão de exclusiva e total responsabilidade da **licitante**, não lhe cabendo o direito de pleitear qualquer alteração.

8.4. Durante a fase de lances, o Agente de Contratação poderá excluir, justificadamente, lance cujo valor seja manifestamente inexequível.

8.5. Se ocorrer a desconexão do Agente de Contratação no decorrer da etapa de lances, e o sistema eletrônico permanecer acessível às **licitantes,** os lances continuarão sendo recebidos, sem prejuízo dos atos realizados.

8.6. No caso de a **desconexão** do Agente de Contratação persistir por tempo superior a **30 (trinta) minutos**, a sessão da **licitação** será suspensa e reiniciada somente decorridas **24 (vinte e quatro) horas** após a comunicação do fato aos participantes no **Portal Licita Colinas – www.licitacolinasma.com.br**.

8.7. O campo **Dados do Processo** definirá o modo de disputa, que poderá ser:

8.7.1. Modo de Disputa Aberto:

8.7.1.1. Será adotado para o envio de lances na licitação quando o modo de disputa for "aberto", apresentação de lances públicos e sucessivos pelos licitantes, com prorrogações.

8.7.1.2. A etapa de lances da sessão pública terá duração de **10 (dez) minutos** e, após isso, será prorrogada automaticamente pelo sistema quando houver lance ofertado nos últimos **2 (dois) minutos** do período de duração da sessão pública.

8.7.1.3. A prorrogação automática da etapa de lances, de que trata a **subitem anterior**, será de **2 (dois) minutos** e ocorrerá sucessivamente sempre que houver lances enviados nesse período de prorrogação, inclusive no caso de lances intermediários.

8.7.1.4. Não havendo novos lances na forma estabelecida nos **subitens anteriores**, a sessão pública encerrar-se-á automaticamente e o sistema ordenará e divulgará os lances.

8.7.1.5. Definida a melhor proposta, se a diferença em relação à proposta classificada em segundo lugar for de pelo menos **5% (cinco por cento)**, o **Agente de Contratação**, auxiliado pela Equipe de Apoio, poderá admitir o reinício da disputa aberta, para a definição das demais colocações.

8.7.1.6. Após o reinício da etapa de lances, os licitantes serão convocados para apresentar lances intermediários.

8.7.1.6. Encerrada a etapa de que trata o **subitem anterior**, o sistema ordenará e divulgará os lances.

8.7.2. Modo de Disputa Aberto e Fechado:

8.7.2.1. Será adotado para o envio de lances na licitação o modo de disputa "aberto e fechado", em que os licitantes apresentarão lances públicos e sucessivos, com lance final e fechado.

8.7.2.2. A etapa de lances da sessão pública terá duração inicial de **15 (quinze) minutos.** Após esse prazo, o sistema encaminhará aviso de fechamento iminente dos lances, após o que transcorrerá o período de tempo de até **10 (dez) minutos,** aleatoriamente determinado, findo o qual será automaticamente encerrada a recepção de lances.

8.7.2.3. Encerrado o prazo previsto no **subitem anterior**, o sistema abrirá oportunidade para que o autor da oferta de valor mais baixo e os das ofertas com preços até **10% (dez por cento)** superiores àquela possam ofertar um lance final e fechado em até **5 (cinco) minutos**, o qual será sigiloso até o encerramento deste prazo.

a) O licitante poderá optar por manter o seu último lance da etapa aberta, ou por ofertar melhor lance.

8.7.2.4. Não havendo pelo menos **3 (três)** propostas nas condições definidas neste **subitem**, poderão os autores dos melhores lances, na ordem de classificação, até o máximo de **3 (três),** oferecer um lance final e fechado em até **5 (cinco) minutos**, o qual será sigiloso até o encerramento deste prazo.

8.7.2.5. Após o término dos prazos estabelecidos nos **subitens anteriores**, o sistema ordenará os lances segundo a ordem de classificação.

8.7.3. Modo de Disputa Fechado e Aberto:

8.7.3.1. Será classificado pelo sistema, para envio de lances na etapa aberta, o licitante que apresentou a proposta de menor preço, bem como os licitantes que apresentaram propostas até **10% (dez por cento) superior** à ela.

8.7.3.2. Não havendo pelo menos **3 (três) propostas** nas condições definidas no subitem anterior, poderão os licitantes que apresentaram as **3 (três) melhores propostas**, consideradas as empatadas, oferecer novos lances sucessivos.

8.7.3.3. Definida a melhor proposta, se a diferença em relação à proposta classificada em segundo lugar for de pelo menos **5% (cinco por cento)**, o Agente de Contratação, auxiliado pela equipe de apoio, poderá admitir o reinício da disputa aberta para a definição das demais colocações.

8.7.3.4. Após o reinício previsto no subitem anterior, os licitantes serão convocados para apresentar lances intermediários, podendo optar por manter o seu último lance.

8.7.3.5. Encerrada a etapa de que trata o subitem anterior, o sistema ordenará e divulgará os lances na ordem crescente de valores.

8.8. Em caso de empate entre duas ou mais propostas, serão utilizados os critérios de desempate previstos no art. 60 da Lei nº 14.133, de 2021, e de acordo com as Declarações prestadas pelo licitante no momento do cadastramento da proposta no portal de compras conforme a seguir:

a) Se possui em sua empresa políticas para promoção ações de equidade entre homens e mulheres no ambiente de trabalho, nos termos do art. 60, inciso II, da Lei Federal nº 14.133/21 c/c Decreto nº 11.430/2023 do Governo Federal.

b) Se possui em sua organização/empresa/pessoa jurídica, programa de integridade, conforme orientações dos órgãos de controle, nos termos do art. 60, inciso IV, da Lei Federal nº 14.133/21;

c) Se os bens e serviços prestados por minha organização/empresa/pessoa jurídica foram produzidos e ou são prestados no território do Estado do órgão ou entidade da Administração Pública estadual ou distrital licitante ou, no caso de licitação realizada por órgão ou entidade de Município, no território do Estado em que este se localize, nos termos do art. 60, §1º, inciso I, da Lei Federal nº 14.133/21;

d) Se os bens e serviços prestados por minha organização/empresa/pessoa jurídica foram produzidos e ou são prestados por Empresa Brasileira, nos termos do art. 60, §1º, inciso II, da Lei Federal nº 14.133/21;

e) Se os bens e serviços prestados por minha organização/empresa/pessoa jurídica foram produzidos e ou são prestados por empresa que investe em pesquisa e no desenvolvimento de tecnologia no País, nos termos do art. 60, §1º, inciso III, da Lei Federal nº 14.133/21;

f) Se a organização/empresa/pessoa jurídica empresas possui processos de mitigação, nos termos da Lei nº 12.187, de 29 de dezembro de 2009 e art. 60, §1º, inciso IV, da Lei Federal nº 14.133/21;

8.8.1. Empatadas as propostas iniciais e não havendo o envio de lances após o início da fase competitiva, aplicam-se os critérios de desempate do subitem anterior.

9. DO BENEFÍCIO ÀS MICROEMPRESAS E EMPRESAS DE PEQUENO PORTE E EQUIPARADAS.

9.1. Após a fase de lances, se a proposta mais bem classificada não tiver sido apresentada por MEI / ME / EPP, e houver proposta de MEI / ME / EPP que seja igual ou até **10% (dez por cento) superior** à proposta mais bem classificada, proceder-se-á da seguinte forma:

9.1.1. A MEI / ME / EPP mais bem classificada poderá, no prazo de **5 (cinco) minutos**, contados do envio da mensagem automática pelo sistema, apresentar uma última oferta, obrigatoriamente inferior à proposta do primeiro colocado, situação em que, observado o valor estimado para a contratação, será adjudicado em seu favor o objeto desta **licitação**;

9.1.2. Não sendo vencedora a MEI / ME / EPP mais bem classificada, na forma do **subitem anterior**, o sistema, convocará as **licitantes** remanescentes que porventura se enquadrem na situação descrita nesta condição, na ordem classificatória, para o exercício do mesmo direito;

9.1.3. No caso de equivalência dos valores apresentados pelas MEI / ME / EPP que se encontrem no intervalo estabelecido nesta condição, o sistema fará um sorteio eletrônico, definindo e convocando automaticamente a vencedora para o encaminhamento da oferta final do desempate, conforme inciso III, art. 45 da Lei Complementar nº 123/2006.

9.1.4. A convocada que não apresentar proposta dentro do prazo de **5 (cinco) minutos**, decairá do direito previsto nos artigos 44 e 45 da Lei Complementar n.º 123/2006;

9.1.5. Na hipótese de não contratação nos termos previstos neste item, o procedimento licitatório prossegue com as demais **licitantes**.

10. DA FASE DE NEGOCIAÇÃO

10.1. O **Agente de Contratação** encaminhará contraproposta diretamente à **licitante** que tenha apresentado o lance mais vantajoso, observado o critério de julgamento, o valor estimado para a contratação e as demais condições estabelecidas neste Edital.

10.1.1. A negociação será realizada por meio do sistema, podendo ser acompanhada pelas demais **licitantes**.

10.2. Encerrada a etapa de envio de lances da sessão pública, negociação e após apresentação da proposta readequada ao valor final, o **Agente de Contratação**, realizará a verificação da conformidade da proposta classificada em primeiro lugar quanto à adequação ao objeto estipulado, à compatibilidade do preço final em relação ao estimado para a contratação, conforme definido no edital.

11. DO JULGAMENTO DA PROPOSTA VENCEDORA

11.1. A **licitante classificada provisoriamente em primeiro lugar** deverá encaminhar a proposta de preço adequada ao último lance, em arquivo único, no prazo **indicado no tópico "DADOS DO CERTAME"**, contado da convocação efetuada pelo **Agente de Contratação** por meio de opção disponível no **Portal Licita Colinas**

– **www.licitacolinasma.com.br.** Não será permitido o encaminhamento por e-mail, exceto se **expressamente** permitido pelo **Agente de Contratação**.

11.1.1. O **Agente de Contratação** convocará a licitante via sistema/portal de compras o envio da proposta readequada do valor final, no prazo mínimo de **24 (vinte e quatro) horas**, sob pena de desclassificação pelo não envio.

11.2. A Proposta de Preços deverá ser enviada devidamente preenchida, em um único arquivo, para leitura, preferencialmente, em programas de informática comuns, tais como, "Word", "Excel", "Adobe Reader" ou "BROffice", podendo ainda ser compactado a critério do licitante.

11.3. Os documentos remetidos por meio da opção **"Enviar Documentação"** do **Portal Licita Colinas – www.licitacolinasma.com.br** poderão ser solicitados em original ou por cópia autenticada a qualquer momento, em prazo a ser estabelecido pelo Agente de Contratação.

11.3.1. Os originais ou cópias autenticadas, **caso sejam solicitados**, deverão ser encaminhados, no prazo máximo de **3 (três) dias úteis** a contar do próximo dia útil após a solicitação do Agente de Contratação para a **Comissão Permanente de Licitação – CPL, situada na Praça Dias Carneiro, nº 402, bairro Centro, Colinas – MA, Cep nº 65.690-000.**

11.4. A **Proposta de Preços readequada ao valor final (Anexo II)** deverá ser apresentada após convocação do Agente de Contratação(a), devendo ser elaborada em papel timbrado da licitante, em língua portuguesa, datada, assinada e rubricadas todas as folhas pelo Representante Legal da licitante proponente, com o seguinte conteúdo, de **apresentação obrigatória:**

11.4.1. Número do Licitação, razão social do proponente, número do CNPJ, endereço completo, telefone, fax e endereço eletrônico (e-mail) para contato, bem como dados bancários tais como: nome e número do Banco, Agência e Conta Corrente para fins de pagamento;

11.4.2. Descrição detalhada do objeto da presente licitação, em conformidade com as especificações constantes no **Modelo de Carta Proposta – Anexo II**;

11.4.3. Proposta de preços deverá ser elaborada com **2 (dois)** algarismos após a vírgula, sendo considerados fixo e irreajustável, já incluídos os lucros e todas as despesas incidentes, essenciais para a execução objeto desta licitação;

11.4.4. Nome completo do responsável pela assinatura da Ata de Registro de Preços e/ou Contrato, números do CPF e Carteira de Identidade e cargo na empresa;

11.4.5. Prazo de validade da proposta: não inferior a **90 (noventa) dias**, a contar da data da abertura do certame;

11.4.6. Planilha Orçamentária em conformidade com a constante no Anexo deste edital;

11.4.7. Composição de Preços Unitários, que deverá conter: custo unitário do material/insumo, coeficiente de produtividade para cada trabalhador que executará os serviços e equipamentos utilizado no serviço, se for o caso. O valor final de cada CCU [Composição de Custo Unitário], terá que ser parametrizado com seu respectivo item constante no anexo.

11.4.8. Composição de BDI, que detalhará todos os percentuais da Administração como dos Impostos, com seu percentual total calculado pela fórmula de acordo com o TCU;

11.4.9. Cronograma Físico-Financeiro devidamente preenchido com os valores da empresa, devendo ser elaborado de acordo com a conveniência, respeitando o prazo de execução dos serviços;

11.4.9. Composição de Encargos Sociais, que conterá todas as exigências da legislação trabalhista e sindical, para o perfeito cumprimento da regulamentação das relações de trabalho;

11.4.10. Composição da curva "ABC" dispondo sobre "insumos" e "serviços".

11.5. A **licitante** que abandonar o certame, deixando de enviar a documentação indicada nesta seção, será desclassificada e sujeitar-se-á às sanções previstas neste Edital.

11.6. Nas contratações para **obras e serviços de engenharia**, é indício de inexequibilidade as propostas cujos valores apresentarem desconto superior a **25% (vinte e cinco por cento)** em relação aos valores orçados/estimados pela Administração.

11.6.1. Se houver indícios de inexequibilidade da proposta de preço, ou em caso da necessidade de esclarecimentos complementares, poderão ser efetuadas diligências, para que a empresa comprove a exequibilidade da proposta.

11.6.2. Caso o custo global estimado do objeto licitado tenha sido decomposto em seus respectivos custos unitários por meio de Planilha de Custos e Formação de Preços elaborada pela Administração, o licitante classificado em primeiro lugar será convocado para apresentar Planilha por ele elaborada, com os respectivos valores adequados ao valor final da sua proposta, sob pena de não aceitação da proposta.

11.6.3. Em se tratando de serviços de engenharia, o licitante vencedor será convocado a apresentar à Administração, por meio eletrônico, as planilhas com indicação dos quantitativos e dos custos unitários, seguindo o modelo elaborado pela Administração, bem como com detalhamento das Bonificações e Despesas Indiretas (BDI) e dos Encargos Sociais (ES), com os respectivos valores adequados ao valor final da proposta vencedora, admitida a utilização dos preços unitários, no caso de empreitada por preço global, empreitada integral, contratação semi-integrada e contratação integrada, exclusivamente para eventuais adequações indispensáveis no cronograma físico-financeiro e para balizar excepcional aditamento posterior do contrato.

11.6.4. Os documentos apresentados para fins de comprovação da exequibilidade deverão comprovar:

a) que os custos da execução do objeto para Administração sejam inferiores ao valor da proposta ofertada; e

11.6.3. A comprovação da exequibilidade do valor ofertado deverá ser apresentada em conjunto com a proposta readequada ao valor final e demais documentos previstos no subitem 11.6.1 deste edital.

11.6.4. Será considerada inexequível a proposta que apresente preços global ou unitários simbólicos, irrisórios ou de valor zero, incompatíveis com os preços dos insumos, materiais e salários de mercado, acrescidos dos respectivos encargos, ainda que o ato convocatório da licitação não tenha estabelecido limites mínimos, exceto quando se referirem a materiais e instalações de propriedade do próprio licitante, para os quais ele renuncie a parcela ou à totalidade da remuneração.

11.7. O **Agente de Contratação** realizará a verificação da conformidade da proposta classificada em primeiro lugar quanto à adequação ao objeto estipulado, à compatibilidade do preço final em relação ao estimado para a contratação, conforme definido no edital, podendo ser desclassificada as propostas que:

11.7.1. Contenham vícios insanáveis;

11.7.2. Descumpram especificações técnicas constantes do edital e seus anexos;

11.7.3. Apresentem preços manifestamente inexequíveis;

11.7.4. Após a fase de lances e de negociação, se encontrem acima do valor estimado pela Administração;

11.7.5. Não tenham sua exequibilidade demonstrada, quando exigido pela Administração;

11.8. O **Agente de Contratação** poderá solicitar parecer de técnicos pertencentes ao quadro de pessoal do Órgão Requisitante ou, ainda, de pessoas físicas ou jurídicas estranhas a ele, para orientar sua decisão.

11.8.1. Na hipótese de necessidade de suspensão da sessão pública para a realização de diligências, com vistas ao saneamento das propostas, a sessão pública somente poderá ser reiniciada mediante aviso prévio no sistema com, no mínimo, **24 (vinte e quatro) horas** de antecedência.

11.9. O **Agente de Contratação** poderá promover diligência para envio de documentos de habilitação complementares de informações acerca dos documentos já apresentados pelo licitante, desde que atestem condição pré-existente à época da abertura do certame ou atualizem documentos cuja validade tenha expirado após a data de recebimento das propostas, devendo o licitante convocado encaminhá-los, em formato digital, via sistema, no prazo de **2 (duas) horas, sob pena de inabilitação** (Acórdãos TCU Plenário nº 1.211/2021, nº 2.443/2021, nº 966/2022 e nº 988/2022).

12. DOS REQUISITOS DE HABILITAÇÃO

12.1. Como condição prévia ao exame da documentação de habilitação do licitante detentor da proposta classificada em primeiro lugar, o **Agente de Contratação** verificará o eventual descumprimento das condições de participação, especialmente quanto à existência de sanção que impeça a participação no certame ou a futura contratação, mediante a consulta aos seguintes cadastros:

*12.1.1. Cadastro Nacional de Empresas Inidôneas e Suspensas – CEIS, disponível em: **(portaldatransparencia.gov.br/sancoes/consulta?cadastro=1&ordenarPor=nomeSancionado&direcao=asc);***

*12.1.2. Cadastro Nacional de Condenações Cíveis por Atos de Improbidade Administrativa, mantido pelo Conselho Nacional de Justiça (**www.cnj.jus.br/improbidade_adm/consultar_requerido.php**).*

*12.1.3. Para a consulta de licitantes **pessoa jurídica** poderá haver a substituição das consultas dos **subitens anteriores** acima pela **Consulta Consolidada de Pessoa Jurídica do TCU (https://portal.tcu.gov.br/)***

12.2. Verificada a inexistência de condições de participação, o **Agente de Contratação** analisará os documentos de habilitação apresentada pelo licitante declarado provisoriamente vencedor, conforme a seguir:

12.3. As empresas criadas no exercício financeiro da licitação deverão atender a todas as exigências de habilitação e ficarão autorizadas a substituir os demonstrativos contábeis pelo **balanço de abertura**.

12.3. Habilitação Jurídica

12.3.1. A habilitação jurídica visa a demonstrar a capacidade de o licitante exercer direitos e assumir obrigações, e a documentação a ser apresentada por ele limita-se à comprovação de existência jurídica da pessoa e, quando cabível, de autorização para o exercício da atividade a ser contratada, que deverá ser apresentada pelos documentos a seguir de acordo com sua natureza jurídica:

12.3.1.1. Documento de Identificação (Carteira de Identidade ou CNH) do Empresário Individual e/ou Sócio Administrador;

12.3.1.2. No caso de empresário individual: inscrição no Registro Público de Empresas Mercantis, a cargo da Junta Comercial da respectiva sede;

12.3.1.2. Em se tratando de microempreendedor individual – MEI: Certificado da Condição de Microempreendedor Individual – CCMEI, cuja aceitação ficará condicionada à verificação da autenticidade no sítio **www.portaldoempreendedor.gov.br**;

12.3.1.3. No caso de sociedade empresária ou empresa individual de responsabilidade limitada – EIRELI: ato constitutivo, estatuto ou contrato social em vigor, devidamente registrado na Junta Comercial da respectiva sede, acompanhado de documento comprobatório de seus administradores;

12.3.1.4. Inscrição no Registro Público de Empresas Mercantis onde opera, com averbação no Registro onde tem sede a matriz, no caso de ser o participante sucursal, filial ou agência;

12.3.1.5. No caso de sociedade simples: inscrição do ato constitutivo no Registro Civil das Pessoas Jurídicas do local de sua sede, acompanhada de prova da indicação dos seus administradores;

12.3.1.6. No caso de cooperativa: ata de fundação e estatuto social em vigor, com a ata da assembleia que o aprovou, devidamente arquivado na Junta Comercial ou inscrito no Registro Civil das Pessoas Jurídicas da respectiva sede, bem como o registro de que trata o art. 107 da Lei nº 5.764, de 1971;

12.3.1.7. No caso de agricultor familiar: Declaração de Aptidão ao Pronaf – DAP ou DAP-P válida, ou, ainda, outros documentos definidos pela Secretaria Especial de Agricultura Familiar e do Desenvolvimento Agrário, nos termos do art. 4º, §2º do Decreto n. 7.775, de 2012.

12.3.1.8. No caso de produtor rural: matrícula no Cadastro Específico do INSS – CEI, que comprove a qualificação como produtor rural pessoa física, nos termos da Instrução Normativa RFB n. 971, de 2009 (arts. 17 a 19 e 165).

12.3.1.9. No caso de empresa ou sociedade estrangeira em funcionamento no País: decreto de autorização;

12.3.1.10. No caso de atividade adstrita a uma legislação específica: ato de registro ou autorização para funcionamento expedido pelo órgão competente.

12.3.1.11. Os documentos acima deverão estar acompanhados de todas as alterações ou da consolidação respectiva;

12.4. Habilitação Técnica

12.4.1. São aquelas prevista no Projeto Básico (Anexo I) deste edital.

12.5. Habilitação Fiscal, Social e Trabalhista

12.5.1. Prova de inscrição no Cadastro Nacional de Pessoas Jurídicas – CNPJ;

12.5.2. Prova de inscrição no cadastro de contribuintes estadual e/ou municipal, se houver, relativo ao domicílio ou sede do licitante, pertinente ao seu ramo de atividade e compatível com o objeto contratual;

15.5.3. Prova de regularidade fiscal perante a Fazenda Nacional, mediante apresentação de certidão expedida conjuntamente pela Secretaria da Receita Federal do Brasil (RFB) e pela Procuradoria-Geral da Fazenda Nacional (PGFN), referente a todos os créditos tributários federais e à Dívida Ativa da União (DAU) por elas administrados, inclusive aqueles relativos à Seguridade Social, nos termos da Portaria Conjunta nº 1.751, de 02/10/2014, do Secretário da Receita Federal do Brasil e da Procuradora-Geral da Fazenda Nacional;

15.5.4. Prova de regularidade com o Fundo de Garantia do Tempo de Serviço (FGTS), através da apresentação do **Certificado de Regularidade do FGTS - CRF;**

15.5.5. Prova de regularidade perante a Justiça do Trabalho, mediante a apresentação da **Certidão Negativa de Débitos Trabalhistas – CNDT**;

15.5.6. Prova de Regularidade com a Fazenda Estadual do domicílio ou sede da licitante, mediante a:

15.5.6.1. Certidão Negativa de Débitos Fiscais, e;

15.5.6.2. Certidão Negativa de Inscrição de Débitos na Dívida Ativa;

15.5.6.3. Quando a prova de regularidade de que trata o **subitem 15.5.6** for comprovada mediante a apresentação de uma **única certidão**, e dela não constar expressamente essa informação, deverá a licitante demonstrar com documentação hábil essa condição;

15.5.7. Prova de regularidade com a Fazenda Municipal do domicílio ou sede da licitante, relativa ao ISSQN – Imposto Sobre Serviços de Qualquer Natureza e relativa à TLF – Taxa de Localização e Funcionamento, mediante a:

15.5.7.1. Certidão Negativa de Débitos Municipais;

15.5.7.2. Certidão Negativa quanto à Dívida Ativa Municipal;

15.5.7.3. Quando a prova de regularidade de que trata o **subitem 15.5.7** for comprovada mediante a apresentação de uma única certidão, e dela não constar expressamente essa informação, deverá a licitante demonstrar com documentação hábil essa condição.

12.6. Habilitação Econômico-Financeira

12.6.1. Certidão negativa de falência, recuperação judicial e extrajudicial expedida pelo distribuidor da sede do licitante, com data não excedente a **60 (sessenta) dias** de antecedência da data de apresentação da documentação de habilitação, quando não estiver expresso o prazo de validade.

12.6.1.1. No caso de certidão positiva de recuperação judicial ou extrajudicial, o licitante deverá apresentar a comprovação de que o respectivo plano de recuperação foi homologado judicialmente, na forma do art. 58, da Lei n.º 11.101, de 09 de fevereiro de 2005, sob pena de inabilitação, devendo, ainda, comprovar todos os demais requisitos de habilitação.

12.6.2. Balanço Patrimonial (BP) e Demonstração do Resultado do Exercício (DRE) dos 2 (dois) últimos exercícios sociais, *acompanhados pelos Termos de Abertura e Encerramento do Livro Diário ou do próprio Livro Diário e Notas Explicativas*[1]*, já exigíveis e apresentados na forma da lei*, que comprovem a boa situação financeira da empresa;

12.6.2.1. As **empresas obrigadas** à elaboração das Demonstrações Contábeis por meio da Escrituração Contábil Digital – ECD, conforme a Instrução Normativa RFB vigente, deverão apresentar, **até o último dia útil do mês de maio**, as Demonstrações Contábeis referentes aos exercícios de 2022 e 2023. Após esse prazo, passa a ser obrigatória a apresentação das Demonstrações Contábeis relativas aos exercícios de 2023 e 2024.

12.6.2.2. As **empresas dispensadas** da elaboração das Demonstrações Contábeis por meio da Escrituração Contábil Digital – ECD deverão apresentar, até o dia **30 de abril**, as Demonstrações Contábeis referentes aos exercícios de 2022 e 2023. Após esse prazo, passa a ser obrigatória a apresentação das Demonstrações Contábeis relativas aos exercícios de 2023 e 2024.

12.6.2.3. No caso de empresa constituída no exercício social vigente, a mesma deverá apresentar o **Balanço de Abertura** ou **Balanço Patrimonial (BP) e Demonstração do Resultado do Exercício (DRE)** referentes ao período de existência da empresa, ou seja, Balanço Intermediário, observado as formas previstas no **subitem 12.6.3** deste edital;

a) A exigência no **subitem 12.6.2** deste edital limitar-se-ão ao último exercício no caso de a pessoa jurídica ter sido constituída há menos de 2 (dois) anos.

12.6.2.4. Caso o licitante seja cooperativa, tais documentos deverão ser acompanhados da última auditoria contábil-financeira, conforme dispõe o artigo 112 da Lei nº 5.764, de 1971, ou de uma declaração, sob as penas da lei, de que tal auditoria não foi exigida pelo órgão fiscalizador.

12.6.2.5. O Balanço Patrimonial (BP) deverá comprovar boa situação financeira através dos seguintes índices: Índices de Liquidez Geral (LG), Liquidez Corrente (LC) e Solvência Geral (SG) iguais ou superiores a 1 (um);

[1] As Notas Explicativas deverão atender no que couber as exigências previstas §5º_, art. 176 da Lei nº 6.404/1976 e Normas Brasileiras de Contabilidade editadas pelo Conselho Federal de Contabilidade.

a) Para facilitar a análise boa situação Econômica e Financeira da Empresa em poder contratar com a Administração, solicitamos que a empesa apresente **declaração com memória de cálculo, devidamente assinado por um Profissional da Contabilidade devidamente registrado no Conselho Regional de Contabilidade**, aplicando fórmulas dos índices dos índices de Liquidez Geral (LG), Solvência Geral (SG) e Liquidez Corrente (LC) extraídos dos **2 (dois) últimos balanços patrimoniais**, observado o **item 12.6.2**, da seguinte forma:

$$ISG = \frac{Ativo\ Total}{Passivo\ Circulante + Exigível\ a\ Longo\ Prazo} \geq 1{,}00$$

$$ILG = \frac{Ativo\ Circulante + Realizável\ a\ Longo\ Prazo}{Passivo\ Circulante + Exigível\ a\ Longo\ Prazo} \geq 1{,}00$$

$$ILC = \frac{Ativo\ Circulante}{Passivo\ Circulante} \geq 1{,}00$$

a.1) O **Índice de Solvência Geral (ISG)** expressa o grau de garantia que a empresa dispõe em Ativos (totais), para pagamento do total de suas dívidas. Envolve além dos recursos líquidos, também os permanentes.

a.2) O **Índice de Liquidez Geral (ILG)** indica quanto a empresa possui em disponibilidades, bens e direitos realizáveis no curso do exercício para liquidar suas obrigações, com vencimento neste mesmo período.

a.3) O **Índice de Liquidez Corrente (ILC)** indica quanto a empresa possui em recursos disponíveis, bens e direitos realizáveis a curto prazo, para fazer face ao total de suas dívidas de curto prazo.

a.4) Para os três índices (ISG, ILG e ILC), o resultado **"maior ou igual a 1"** é indispensável à comprovação da boa situação financeira, sendo certo que, quanto maior o resultado, melhor será a condição da empresa.

a.5) O atendimento aos índices estabelecidos neste Edital, demonstrará uma situação EQUILIBRADA da licitante. Caso contrário, o desatendimento dos índices, revelará uma situação DEFICITÁRIA da empresa, **colocando em risco a execução do contrato.**

12.6.2.6. As empresas que apresentarem resultado menor do que o exigido para os índices ISG, ILG e ILC, quando de sua habilitação deverão comprovar, considerados os riscos para a administração, **Capital Social** ou **Patrimônio Líquido** no valor mínimo de **10% (dez por cento)** do valor estimado da contratação.

12.6.2.7. Na hipótese de alteração do Capital Social, após a realização do Balanço Patrimonial, a licitante deverá apresentar documentação de alteração do Capital Social, devidamente registrada na Junta Comercial ou Entidade em que o Balanço foi arquivado.

12.6.2.8. Relação de compromissos assumidos, conforme modelo constante do **Anexo III**;

12.6.3. O **Balanço Patrimonial (BP) e Demonstração do Resultado do Exercício (DRE)** deverão ser "apresentadas na forma da Lei", nas seguintes situações e condições, de acordo com a legislação aplicável, natureza jurídica da empresa e regime tributário a cada caso, e previsto neste instrumento convocatório, devendo observar e apresentar, nos termos conforme a seguir:

12.6.3.1. Publicados na imprensa oficial da União, ou do Estado, ou do Distrito Federal, ou outro jornal de grande circulação da sede ou domicílio do licitante, conforme art. 289 da Lei Federal nº 6.404/1976, ou;

12.6.3.2. Registrados e arquivados na Junta Comercial da sede ou domicílio do licitante, e;

12.6.3.3. Para as pessoas jurídicas imunes ou isentas, devidamente registradas no Registro Civil das Pessoas Jurídicas da sede ou domicílio do licitante, que tenham auferido, no ano-calendário, receitas, doações, incentivos, subvenções, contribuições, auxílios, convênios e ingressos assemelhados cuja soma seja inferior a R$ 4.800.000,00 (quatro milhões e oitocentos mil reais), ou proporcional ao período correspondente à escrituração contábil, nos termos do art. 3°, inciso IV, da Instrução Normativa RFB nº 2.003/2021, o documento poderá ser apresentado nesta forma. Caso o montante seja superior ao valor mencionado, o documento deverá ser apresentado conforme o **subitem 12.6.3.3** deste edital.

12.6.3.3. Na forma do Sistema de Escrituração Pública Digital – SPED, instituído pelo Decreto Federal nº 6.022, de 22 de janeiro de 2007, acompanhado da cópia do recibo de entrega da escrituração contábil digital – SPED CONTÁBIL, nos termos de Instrução Normativa editada pela Secretaria da Receita Federal do Brasil;

12.7. A licitante deverá apresentar a **Declaração Consolidada**, conforme modelo constante no **Anexo IV**;

12.8. As MEI / ME / EPP, por ocasião da participação em licitações, deverão apresentar toda a documentação exigida para efeito de **comprovação de regularidade fiscal e trabalhista**, mesmo que esta apresente alguma restrição.

12.9. Havendo alguma restrição na comprovação da **regularidade fiscal e trabalhista**, será assegurado o prazo de **5 (cinco) dias úteis**, cujo termo inicial corresponderá ao momento em que o proponente for declarado vencedor do certame, prorrogável por igual período, a critério da administração pública, para regularização da documentação, para pagamento ou parcelamento do débito e para emissão de eventuais certidões negativas ou positivas com efeito de certidão negativa.

12.10. A não regularização da documentação, no prazo previsto subitem anterior, implicará decadência do direito à contratação, sem prejuízo das sanções previstas na Lei nº 14.133/2021 e neste edital, sendo facultado à Administração convocar os licitantes remanescentes, na ordem de classificação, para a assinatura do contrato, ou revogar a licitação.

12.11. Havendo necessidade de analisar minuciosamente os documentos exigidos, o Agente de Contratação suspenderá a sessão, informando no "chat" a nova data e horário para a continuidade da mesma.

12.12. Será inabilitado a licitante que não comprovar sua habilitação, seja por não apresentar quaisquer dos documentos exigidos, ou considerá-los em desacordo com o estabelecido neste Edital.

12.13. Para facilitar a análise da documentação pelo(a) **Agente de Contratação**, é importante que o licitante convocado além de apresentar toda a documentação exigida no edital, que o mesmo seja apresentado na mesma ordem de organização estabelecida no instrumento convocatório.

12.14. Constatado o atendimento às exigências de habilitação fixadas no Edital, a licitante será declarada vencedora.

13. DO RECURSO ADMINISTRATIVO

13.1. A interposição de recurso referente ao julgamento das propostas, à habilitação ou inabilitação de licitantes, à anulação ou revogação da licitação, observará o disposto no **art. 165 da Lei nº 14.133, de 2021.**

13.2. O prazo recursal é de **3 (três) dias úteis**, contados da data de intimação ou de lavratura da ata.

13.3. Quando o recurso apresentado impugnar o julgamento das propostas ou o ato de habilitação ou inabilitação do licitante:

13.3.1. a intenção de recorrer deverá ser manifestada imediatamente, sob pena de preclusão;

13.3.2. o prazo para a manifestação da intenção de recorrer não será inferior a **10 (dez) minutos.**

13.3.3. o prazo para apresentação das razões recursais será iniciado na data de intimação ou de lavratura da ata de habilitação ou inabilitação;

13.3.4. na hipótese de adoção da inversão de fases prevista no §1º do art. 17 da Lei nº 14.133/2021, o prazo para apresentação das razões recursais será iniciado na data de intimação da ata de julgamento.

13.4. Os recursos deverão ser encaminhados em campo próprio do sistema.

13.5. O recurso será dirigido à autoridade que tiver editado o ato ou proferido a decisão recorrida, a qual poderá reconsiderar sua decisão no prazo de **3 (três) dias úteis**, ou, nesse mesmo prazo, encaminhar recurso para a **autoridade superior**, a qual deverá proferir sua decisão no prazo de **10 (dez) dias úteis**, contado do recebimento dos autos.

13.6. Os recursos interpostos fora do prazo não serão conhecidos.

13.7. O prazo para apresentação de contrarrazões ao recurso pelos demais licitantes será de **3 (três) dias úteis**, contados da data da intimação pessoal ou da divulgação da interposição do recurso, assegurada a vista imediata dos elementos indispensáveis à defesa de seus interesses.

13.8. O recurso e o pedido de reconsideração terão efeito suspensivo do ato ou da decisão recorrida até que sobrevenha decisão final da **autoridade competente**.

13.9. O acolhimento do recurso invalida tão somente os atos insuscetíveis de aproveitamento.

13.10. Os autos do processo permanecerão com vista franqueada aos interessados no **Portal Licita Colinas – www.licitacolinasma.com.br.**

14. DA AJUDICAÇÃO E HOMOLOGAÇÃO

14.1. Encerradas as fases de julgamento e habilitação, e exauridos os recursos administrativos a **Autoridade Competente** realizará a **adjudicação** e **homologação** dos itens/lotes da licitação aos seus respectivos vencedores.

15. DO CADASTRO DE RESERVA

15.1. Não se aplica.

16. DO SISTEMA DE REGISTRO DE PREÇOS

16.1. Não se aplica.

17. DO INSTRUMENTO CONTRATUAL

17.1. Homologado o resultado da licitação, a Administração poderá convocar o adjudicatário para, no prazo de **5 (cinco) dias úteis** para assinar o **Contrato** ou outro **instrumento equivalente**, sob pena de decair o direito à contratação, sem prejuízo das sanções previstas na Lei nº 14.133/21 e neste edital.

17.1.1. Na assinatura do contrato, será exigida a comprovação das condições de habilitação consignadas no edital, que deverão ser mantidas pelo licitante durante a vigência do contrato.

17.1.2. O prazo de convocação poderá ser prorrogado uma única vez, por igual período, quando solicitado pelo licitante beneficiário durante o seu transcurso, desde que ocorra motivo justificado e aceito pela Administração;

17.1.3. O contrato deverá ser assinado por representante do licitante vencedor, devidamente habilitado;

17.2. Se licitante beneficiário convocado não assinar o contrato ou instrumento equivalente, não aceitar ou não retirar o instrumento equivalente, a Administração poderá convocar os demais que tiverem aceitado fornecer os

bens ou serviços com preços iguais aos do licitante vencedor, na sequência da classificação, sem prejuízo das penalidades administrativas cabíveis.

17.2.1. Se não houver outros fornecedores registrados que tenham aceitado a executar o objeto com preços iguais aos do licitante vencedor, o Agente de Contratação, poderá examinar as ofertas subsequentes e a qualificação das licitantes por ordem de classificação, e assim, sucessivamente, observado o direito de preferência para as MEI / ME / EPP, até a apuração de uma que atenda ao edital, sendo a respectiva licitante declarada vencedora.

17.3. O fornecedor e/ou prestador de serviços que vier a ser contratado ficará obrigado a aceitar, nas mesmas condições contratuais, os acréscimos ou supressões que se fizerem necessários, de até **25% (vinte e cinco por cento)** do valor inicial atualizado do contrato.

17.4. Por ocasião da assinatura do contrato a **licitante vencedora** deverá manter todas as condições de habilitação regulares.

18. DAS SANÇÕES ADMINISTRATIVAS

18.1. As Sanções Administrativas são aquelas previstas no Projeto Básico – Anexo I deste edital.

19. DOS ESCLARECIMENTOS E DA IMPUGNAÇÃO AO EDITAL

19.1. Qualquer pessoa é parte legítima para impugnar este Edital por irregularidade na aplicação da Lei nº 14.133/2021, devendo protocolar o pedido até **3 (três) dias úteis antes da data da abertura do certame.**

19.2. A resposta à impugnação ou ao pedido de esclarecimento será divulgado no **Portal Licita Colinas – www.licitacolinasma.com.br** no prazo de até **3 (três) dias úteis**, limitado ao último dia útil anterior à data da abertura do certame.

19.3. A impugnação e o pedido de esclarecimento serão realizados através do **Portal Licita Colinas – www.licitacolinasma.com.br.**

19.4. As impugnações e pedidos de esclarecimentos não suspendem os prazos previstos no certame.

19.4.1. A concessão de efeito suspensivo à impugnação é medida excepcional e deverá ser motivada pelo Agente de Contratação, nos autos do processo de licitação.

19.5. Acolhida a impugnação, será definida e publicada nova data para a realização do certame.

20. DAS DISPOSIÇÕES FINAIS

20.1. Encerradas as fases de julgamento e habilitação, e exauridos os recursos administrativos, o processo licitatório será encaminhado à **autoridade superior**, que poderá:

a) determinar o retorno dos autos para saneamento de irregularidades;
b) revogar a licitação por motivo de conveniência e oportunidade;
c) proceder à anulação da licitação, de ofício ou mediante provocação de terceiros, sempre que presente ilegalidade insanável;
d) adjudicar o objeto e homologar a licitação.

20.1.1. Ao pronunciar a nulidade, a autoridade indicará expressamente os atos com vícios insanáveis, tornando sem efeito todos os subsequentes que deles dependam, e dará ensejo à apuração de responsabilidade de quem lhes tenha dado causa.

20.1.2. O motivo determinante para a revogação do processo licitatório deverá ser resultante de fato superveniente devidamente comprovado.

20.1.3. Nos casos de anulação e revogação, deverá ser assegurada a prévia manifestação dos interessados.

20.2. Após a entrega dos documentos para habilitação, não será permitida a substituição ou a apresentação de novos documentos, salvo em sede de **diligência**, para:

a) Complementação de informações acerca dos documentos já apresentados pelos licitantes e desde que necessária para apurar fatos existentes à época da abertura do certame;

b) Atualização de documentos cuja validade tenha expirado após a data da abertura do certame.

20.2.1. Na análise das propostas e documentos de habilitação, o **Agente de Contratação** poderá sanar erros ou falhas que não alterem a substância dos documentos e sua validade jurídica, mediante despacho fundamentado registrado e acessível a todos, atribuindo-lhes eficácia para fins de habilitação e classificação.

20.2.2. Quando a fase de habilitação anteceder a de julgamento e já tiver sido encerrada, não caberá exclusão de licitante por motivo relacionado à habilitação, salvo em razão de fatos supervenientes ou só conhecidos após o julgamento.

20.3. A homologação do resultado desta licitação não implicará direito a contratação.

20.4. As normas disciplinadoras da licitação serão sempre interpretadas em favor da ampliação da disputa entre os interessados, desde que não comprometam o interesse da Administração, o princípio da isonomia, a finalidade e a segurança da contratação.

20.5. Os licitantes assumem todos os custos de preparação e apresentação de suas propostas e a Administração não será, em nenhum caso, responsável por esses custos, independentemente da condução ou do resultado do processo licitatório.

20.6. Na contagem dos prazos estabelecidos neste Edital e seus Anexos, excluir-se-á o dia do início e incluir-se-á o do vencimento. Só se iniciam e vencem os prazos em dias de expediente no Órgão.

20.7. O desatendimento de exigências formais não essenciais não importará o afastamento do licitante, desde que seja possível o aproveitamento do ato, observados os princípios da isonomia e do interesse público.

20.8. Os documentos eletrônicos produzidos com a utilização de processo de certificação disponibilizada pela ICP-Brasil, nos termos da Medida Provisória n.º 2.200-2, de 24 de agosto de 2001, serão recebidos e presumidos verdadeiros em relação aos signatários, dispensando-se o envio de documentos originais e cópias autenticadas em papel.

20.9. Nos casos de divergência ou dúvida entre o texto do **Projeto Básico – Anexo I** e o texto do Edital, prevalecerá, no julgamento objetivo das propostas e documentos, o texto do Edital.

20.10. Este Edital será fornecido a qualquer interessado, através dos sítios **www.gov.br/pncp**, **www.licitacolinasma.com.br** e **www.colinas.ma.gov.br**.

20.10.1. O **Resultado da Licitação** será comunicado mediante publicação no **Portal Licita Colinas – www.licitacolinasma.com.br**.

20.10.2. É dever do licitante acompanhar todos os Comunicados, Notificações, Decisões e Julgamentos disponibilizados nos sítios **www.gov.br/pncp**, **www.licitacolinasma.com.br** e **www.colinas.ma.gov.br.**

20.11. Os licitantes ficam informados sobre os termos da **Lei n.º 12.846, de 1.º de agosto de 2013 (Lei Anticorrupção)**, que dispõe sobre a responsabilização administrativa e civil de pessoas jurídicas pela prática de atos lesivos contra a Administração Pública, em especial, **ao constante no art. 5.º, inciso IV**, correspondente aos procedimentos licitatórios, indicando que qualquer indício de conluio, ou de outra forma de fraude ao certame, implicará aos envolvidos as penalidades previstas no mencionado diploma legal.

21. DOS ANEXOS

21.1. Integram este Edital, e dele fazem parte integrante, os seguintes Anexos, além de outros porventura mencionados no campo **Dados do Processo** deste Edital.

22. DO FORO

22.1. As questões decorrentes da execução deste Instrumento, que não possam ser dirimidas administrativamente, serão processadas e julgadas no Foro da Comarca de Colinas, Estado do Maranhão, com exclusão de qualquer outro, por mais privilegiado que seja.

Colinas (MA), 09 de fevereiro de 2026.

RENATO DE SOUSA SANTOS:91233380320

Assinado de forma digital por RENATO DE SOUSA SANTOS:91233380320

Renato Sousa Santos
Prefeito Municipal

CONCORRÊNCIA ELETRÔNICA Nº 001/2026 – CPL/PMC

PROCESSO ADMINISTRATIVO Nº 003/2025

ANEXO I

PROJETO BÁSICO

1. DO OBJETO

1.1. O presente visa o(a) **Contratação de empresa especializada para a prestação de serviços destinados à provisão de unidades habitacionais no Município de Colinas/MA, no âmbito do Programa Minha Casa Minha Vida, em conformidade com o Termo de Compromisso nº 987410/2025/MCIDADES/CAIXA**, conforme as quantidades, especificações e condições constantes neste Projeto Básico e seus anexos.

1.2. A presente contratação será regida pela Lei nº 14.133/2021.

2. DA JUSTIFICATIVA DA CONTRATAÇÃO

O Município de Colinas/MA enfrenta um expressivo déficit habitacional, evidenciado não apenas pela insuficiência de novas unidades residenciais, mas, sobretudo, pelas condições precárias de grande parte das moradias atualmente existentes, que abrigam parcela significativa da população de baixa renda. Tal realidade tem se agravado ao longo dos anos em razão da ocorrência recorrente de enchentes, as quais têm provocado danos estruturais às residências, desalojado inúmeras famílias e ampliado o quadro de vulnerabilidade social no município.

A ausência de moradia adequada impacta diretamente a qualidade de vida da população, produzindo reflexos negativos em diversos setores essenciais da administração pública, como saúde, educação, assistência social e segurança pública. Famílias que vivem em condições habitacionais inadequadas encontram-se mais expostas a riscos sanitários, ao surgimento e à propagação de doenças, ao agravamento de situações de exclusão social, além de enfrentarem dificuldades significativas para o acesso regular a serviços públicos básicos e oportunidades de inserção no mercado de trabalho.

Nesse contexto, revela-se imprescindível a adoção e implementação de políticas públicas efetivas voltadas à ampliação do acesso à moradia digna, em estrita observância ao direito social à moradia, consagrado no artigo 6º da Constituição Federal. A construção de novas unidades habitacionais constitui medida estratégica e estruturante, não se limitando ao atendimento da demanda imediata por habitação, mas representando um instrumento fundamental de promoção do bem-estar social, de redução das desigualdades socioeconômicas, de fortalecimento da dignidade da pessoa humana e de fomento ao desenvolvimento urbano e social sustentável do Município de Colinas/MA.

A contratação de uma empresa especializada para a construção de unidades habitacionais no Município de Colinas/MA, dentro do âmbito do Programa Minha Casa Minha Vida (MCMV) FNHIS Sub-50, conforme estipulado pelo Termo de Compromisso nº 970761/2024/MCIDADES/CAIXA, se faz essencial em vista das diretrizes estabelecidas pelo governo federal para a promoção da habitação digna e acessível à população de baixa renda.

O objetivo primordial deste contrato é viabilizar a execução eficiente e técnica das obras previstas, garantindo que as unidades habitacionais sejam construídas com qualidade, segurança e em conformidade com as normas vigentes. Isso não apenas possibilita a entrega de moradias adequadas à população, mas também promove a melhoria das condições de vida dos cidadãos colinenses.

A necessidade desta contratação se justifica pela crescente demanda por moradias que atendam as necessidades habitacionais da população local, especialmente em um contexto onde o déficit habitacional tem sido um desafio persistente. A falta de habitação adequada impacta diretamente na qualidade de vida dos indivíduos e famílias, contribuindo para a marginalização social e o aumento de problemas urbanos, como ocupações irregulares e vulnerabilidade.

A não realização desta contratação acarretaria sérias consequências, como a perpetuação do déficit habitacional no município, comprometendo o acesso das famílias carentes à moradia digna e aumentando a instabilidade social. Além disso, a inação diante desse contexto poderia resultar em sanções relacionadas ao descumprimento do Termo de Compromisso firmado com a CAIXA, a qual pode afetar negativamente a imagem da gestão municipal e inviabilizar futuros projetos habitacionais. Por fim, a relevância dessa contratação para o interesse público é explícita, pois ao promover a construção de novas unidades habitacionais, a Secretaria Municipal de Infraestrutura estará contribuindo significativamente para a efetivação do direito à moradia, promovendo inclusão social e desenvolvimento urbano sustentável.

Assim, a ação proposta está alinhada aos princípios de boa governança e responsabilidade fiscal, refletindo o compromisso da Prefeitura Municipal de Colinas em assegurar condições dignas de habitação para sua população e fomentar a melhoria da qualidade de vida no município. Portanto, a contratação deve ser considerada uma prioridade, tendo em vista seu impacto positivo direto sobre a sociedade e a importância estratégica para o progresso habitacional da cidade.

3. DAS ESPECIFICAÇÕES E QUANTIDADES

3.1. Das informações e dimensionamento do objeto.

ESPECIFICAÇÕES E ESTIMATIVA DA CONTRATAÇÃO			
Item	**Descrição**	**Unidade**	**Quant.**
1	Contratação de empresa especializada para a prestação de serviços destinados à provisão de unidades habitacionais no Município de Colinas/MA, no âmbito do Programa Minha Casa Minha Vida, em conformidade com o Termo de Compromisso nº 987410/2025/MCIDADES/CAIXA.	Serviço	1

Data Base do Orçamento: SINAPI 05-25(N DES.)

4. DO MODELO DE EXECUÇÃO DO OBJETO

4.1. DO LOCAL DE EXECUÇÃO DOS SERVIÇOS

4.1.1. A Contratada deverá executar os serviços na localização constante nos anexos do Projeto.

4.2. DO PRAZO DE EXECUÇÃO DOS SERVIÇOS

4.2.1. Os serviços deverão ser executados no prazo de **300 (trezentos) dias**.

4.2.2. Eventuais pedidos de prorrogação dos prazos de entrega deverão ser devidamente justificados e dirigidos ao Fiscal de Contrato ou Comissão de Contratação.

4.3. PRAZO DE INÍCIO DA EXECUÇÃO DOS SERVIÇOS

4.3.1. A execução dos serviços deverão ser iniciados no prazo de até **10 (dez) dias úteis** a partir do recebimento da Ordem de Serviços (OS) pela Contratada.

4.4. DAS CONDIÇÕES DE RECEBIMENTO DO OBJETO

4.4.1. A simples entrega do(s) objeto(s) não implica na sua aceitação definitiva, o que ocorrerá após a vistoria e comprovação da conformidade pelo **Órgão Contratante**.

a) Provisoriamente, a partir da entrega, para efeito da verificação da conformidade com as especificações constantes no Projeto Básico e na Proposta de Preços.

b) Definitivamente, após a verificação da conformidade com as especificações constantes do Edital e da proposta, e sua consequente aceitação, que se dará até **30 (trinta) dias consecutivos** do Recebimento Provisório.

PREFEITURA MUNICIPAL DE COLINAS | CNPJ: 06.113.682/0001-25
Endereço: Praça Dias Carneiro, nº 402, bairro Centro – Cep. nº 65.690-000, Colinas, Maranhão, Brasil
Site: www.colinas.ma.gov.br

4.4.2. Os serviços/obras estarão sujeitos à fiscalização no ato da entrega e posteriormente, reservando-se ao **Órgão Contratante**, através do responsável, o direito de não receber o objeto, caso o mesmo não se encontre em condições satisfatórias.

4.4.3. Os serviços/obras que não atenderem as condições descritas neste Projeto Básico ou que apresentarem quaisquer vícios, deverão ser saneadas no prazo de 5 (cinco) dias úteis a contar da data do recebimento da Notificação pela Contratada.

4.5. DAS CONDIÇÕES DE ENTREGA DO OBJETO

4.4.1. A execução do objeto ocorrerá por meio de "Ordem de Serviço", a ser assinada pela Autoridade competente da Contratante, contendo as informações dos itens, quantidades, preços unitários e totais.

4.5.2. Todas as despesas de transporte, tributos, frete, carregamento, descarregamento, encargos trabalhistas e previdenciários e outros custos decorrentes direta ou indiretamente do fornecimento do objeto desta licitação, correrão por conta exclusiva da contratada.

4.6. DO PRAZO DE GARANTIA

4.6.1. O prazo de garantia dos serviços é aquele estabelecido na Lei nº 8.078, de 11 de setembro de 1990 (Código de Defesa do Consumidor);

5. DA EXIGÊNCIA DE AMOSTRAS

5.1. Não se aplica.

6. OBRIGAÇÕES DA CONTRATANTE

6.1. Prestar as informações e os esclarecimentos que venham a ser solicitadas pela CONTRATADA;

6.2. Receber o objeto, nos termos, prazos, quantidade, qualidade e condições estabelecidas no Projeto Básico;

6.3. Rejeitar, no todo ou em parte, os serviços/obras que a contratada executar fora das especificações do Projeto Básico;

6.4. Comunicar à contratada após apresentação da Nota Fiscal, o aceite do servidor responsável pelo recebimento dos serviços/obras adquiridos;

6.5. Fiscalizar a execução do contrato, aplicando as sanções cabíveis, quando for o caso;

6.6. Efetuar o pagamento da contratada no prazo determinado no Projeto Básico e em seus anexos, inclusive, no contrato;

6.7. Notificar, por escrito à CONTRATADA, ocorrência de eventuais imperfeições no curso de execução do objeto, fixando prazo para a sua correção.

7. OBRIGAÇÕES DA CONTRATADA

7.1. Executar o objeto licitado, conforme especificações deste Projeto Básico e em consonância com a proposta de preços;

7.2. Manter, durante toda a execução do contrato, em compatibilidade com as obrigações assumidas, todas as condições de habilitação e qualificação exigidas na licitação;

7.3. Providenciar a imediata correção das deficiências e/ou irregularidades apontadas pelo CONTRATANTE;

7.4. Arcar com eventuais prejuízos causados ao CONTRATANTE e/ou a terceiros, provocados por ineficiência ou irregularidade cometida na execução do contrato;

7.5. Apresentar a CONTRATANTE, o nome do Banco, Agência e o número da conta bancária, para efeito de crédito de pagamento das obrigações;

7.6. Assumir total responsabilidade por qualquer dano pessoal ou material que seus funcionários venham a causar ao patrimônio da contratante ou a terceiros quando da execução do contrato;

7.7. Substituir eventuais serviços que não estejam em conformidade com o Projeto Básico e proposta de preços, com as mesmas especificações;

7.8. Comunicar à Administração, no prazo máximo de 24 (vinte e quatro) horas que antecede a data da entrega, os motivos que impossibilitem o cumprimento do prazo previsto, com a devida comprovação;

7.9. Não transferir a terceiros, por qualquer forma, nem mesmo parcialmente, as obrigações assumidas, nem subcontratar qualquer das prestações a que está obrigada, exceto nas condições autorizadas no Projeto Básico ou na minuta de contrato;

7.10. Responsabilizar-se pelas despesas dos tributos, encargos trabalhistas, previdenciários, fiscais, comerciais, taxas, fretes, seguros, deslocamento de pessoal, prestação de garantia e quaisquer outras que incidam ou venham a incidir na execução do contrato;

7.11. Responsabilizar-se pelos vícios e danos decorrentes do objeto, de acordo com os artigos 12, 13 e 17 a 27, do Código de Defesa do Consumidor (Lei nº 8.078, de 1990).

7.12. Aceitar os acréscimos ou supressões do valor inicialmente contratado para entrega dos serviços/obras, nos termos do art. 125 da Lei 14.133/2021;

7.13. Manter com a Contratante relação sempre formal, por escrito, ressalvados os entendimentos verbais motivados pela urgência, que deverão ser de imediato, confirmados por escrito;

7.14. Garantir que a ação ou omissão, total ou parcial, da fiscalização do setor competente, não eximirá o fornecedor de total responsabilidade quanto ao cumprimento das obrigações pactuadas entre as partes.

7.15. A assinatura do contrato por pessoa competente deverá ser efetuada em um prazo máximo de até 5 (cinco) dias úteis após recebimento da Notificação pela Contratada, sob pena das sanções previstas na Lei nº 14.133/2021.

7.16. O contratado deve observar, durante a vigência do contrato, que:

7.16.1. É proibida a contratação de servidor pertencente ao quadro pessoal da Administração;

8. FORMA E CRITÉRIO DE SELEÇÃO DO FORNECEDOR

REALIZAÇÃO DA LICITAÇÃO DE FORMA ELETRÔNICA

8.1. A Administração optará por realizar o certame na **forma eletrônica**, conforme estabelecido pelo **art. 17, §2º, da Lei nº 14.133/2021**, que determina que as licitações devem ser realizadas preferencialmente nessa modalidade, salvo justificativa expressa para adoção da forma presencial. A escolha pela forma eletrônica visa promover maior publicidade, ampliar a competitividade, garantir transparência nas sessões públicas e facilitar o acesso de licitantes de diferentes localidades, especialmente considerando que se trata de contratação com recursos federais.

8.2. O futuro Contratado será selecionado por meio da realização de licitação, na modalidade **Concorrência Eletrônica, do tipo Menor preço Global, com inversão de fases**;

DA OPÇÃO PELA INVERSÃO DE FASES E DA FORMA ELETRÔNICA

8.3. A Administração optará pela antecipação da fase de habilitação em relação às fases de apresentação de propostas e de julgamento, conforme autorizado pelo §1º do art. 17 da Lei nº 14.133/2021. De acordo com esse dispositivo, a inversão da ordem padrão das fases — prevista no caput do referido artigo — pode ser excepcionalmente revista, mediante ato motivado que explicite os benefícios decorrentes da adoção do rito tradicional, desde que essa escolha esteja expressamente prevista no edital.

8.4. No presente caso, a antecipação da habilitação encontra respaldo técnico-administrativo, tendo em vista a complexidade do objeto licitado, que envolve obras de infraestrutura urbana, como drenagem profunda, pavimentação e sistema de esgotamento sanitário. A execução adequada dessas atividades exige qualificação técnica especializada, incluindo a apresentação de atestados de capacidade técnica, acervo técnico de obras similares e registro de profissionais em conselho de classe (CREA/CAU). Tais exigências tornam a verificação prévia da habilitação um fator crítico para a seleção de propostas válidas e exequíveis, mitigando riscos de que empresas inabilitadas participem das fases subsequentes, o que poderia gerar atrasos processuais, recursos administrativos e, eventualmente, a necessidade de repetição de etapas.

8.5. A realização da habilitação antes da abertura das propostas também favorece a segurança jurídica e a transparência do certame, especialmente por se tratar de contratação com recursos federais, oriundos do **Termo de Compromisso nº 987410/2025/MCIDADES/CAIXA**, o que impõe maior rigor e rastreabilidade nos procedimentos licitatórios.

8.6. Ao restringir a continuidade do processo apenas às empresas previamente habilitadas, a Administração assegura que todas as propostas analisadas na fase de julgamento sejam provenientes de licitantes com plena capacidade jurídica, fiscal, técnica e econômico-financeira. Além disso, a adoção da habilitação prévia contribui para evitar impugnações tardias, reduz o retrabalho da comissão de contratação e minimiza o risco de frustração do certame, especialmente em casos em que a empresa inicialmente melhor classificada venha a ser inabilitada após o julgamento.

8.7. Essa medida também desestimula a participação de empresas sem a devida qualificação técnica ou com perfil meramente aventureiro, que poderiam apresentar propostas sem condições reais de execução, apenas para se manterem no processo até a fase final. Com isso, preserva-se a integridade do procedimento licitatório, ao mesmo tempo em que se assegura o atendimento aos princípios da eficiência, economicidade, planejamento e interesse público, expressamente previstos na Lei nº 14.133/2021.

8.8. Dessa forma, a antecipação da fase de habilitação, devidamente prevista no edital e motivada com base nos benefícios esperados, mostra-se a alternativa mais adequada para garantir a regularidade, a celeridade e a efetividade da contratação pretendida.

8.9. O instrumento convocatório definirá todas as exigências de habilitação, devidamente regulamentada pela legislação vigente, em especial às luzes da Lei nº 14.133/2021, exigindo principalmente documentação relativa a:

8.9.1. Habilitação jurídica;
8.9.2. Habilitação técnica
8.9.3. Habilitação fiscal, social e trabalhista;
8.9.4. Habilitação econômico-financeira;

8.10. Na fase de habilitação das licitações ou contratações diretas serão observadas as seguintes disposições:

8.10.1. poderá ser exigida dos licitantes a declaração de que atendem aos requisitos de habilitação, e o declarante responderá pela veracidade das informações prestadas, na forma da lei;

8.10.2. será exigida a apresentação dos documentos de habilitação apenas pelo licitante vencedor, exceto quando a fase de habilitação anteceder a de julgamento;

8.10.3. serão exigidos os documentos relativos à regularidade fiscal, em qualquer caso, somente em momento posterior ao julgamento das propostas, e apenas do licitante mais bem classificado;

8.10.4. será exigida do licitante declaração de que cumpre as exigências de reserva de cargos para pessoa com deficiência e para reabilitado da Previdência Social, previstas em lei e em outras normas específicas.

9. DA HABILITAÇÃO/QUALIFICAÇÃO TÉCNICA

9.1. Habilitação Técnica-Operacional

9.1.1. Registro ou Inscrição da licitante no Conselho Regional de Engenharia e Agronomia – CREA ou Conselho Regional de Arquitetura - CAU, da região sede da licitante, que comprove atividade relacionada com o objeto da licitação.

9.1.1.1. Quando a empresa for sediada fora do Estado do Maranhão, caso vencedora, deverá apresentar o visto do CREA/MA ou CAU/MA, antes da assinatura do contrato.

9.1.2. **Atestado(s) e/ou Declaração de Capacidade Técnica**, em nome da MATRIZ ou FILIAL da empresa licitante, fornecido por pessoa jurídica de direito público ou privado, **comprovando que a licitante já executou ou que esteja executando serviços similares de complexidade tecnológica e operacional equivalente ou superior ao objeto desta contratação.** O atestado deverá ser impresso em papel timbrado do eminente, constando seu CNPJ e endereço completo, devendo ser assinado por seus sócios, diretores, administradores, procuradores, gerentes ou servidor responsável, com expressa indicação de seu nome completo e cargo/função;

9.1.2.1. Deverá ser comprovado através dos atestados apresentados as parcelas de maior relevância e valor significativo conforme a seguir:

Item	Descrição	Unid.	Qtd. Total	Qtd. 50% a comprovar
1	CONSTRUÇÃO DE CASAS POPULARES COM AREA UTIL MINIMA DE 47,46m² POR UNIDADE.	Unid.	40	20

a) Será permitido o somatório de atestados de capacidade técnica.

9.1.3. Declaração de que o licitante tomou conhecimento de todas as informações e das condições locais para o cumprimento das obrigações objeto da licitação;

9.1.4. Declaração formal e expressa da licitante informando que disponibilizará todos os equipamentos, ferramentas, materiais, insumos e mão de obra necessária para a execução dos serviços, objeto da licitação.

9.2. Qualificação Técnica-Profissional

9.2.1. Declaração formal e expressa da empresa/licitante indicando o(s) profissional(is) que atuará(ão) como **responsável(is) técnico(s) pelo acompanhamento e execução dos serviços**, conforme modelo no **Anexo VII;**

9.2.2. Registro e/ou Inscrição de seus Responsáveis Técnicos no Conselho Regional de Engenharia e Agronomia – CREA ou Conselho Regional de Arquitetura – CAU;

9.2.3. Para atendimento à **qualificação técnico-profissional**, a licitante deverá apresentar, profissionais de nível superior, no mínimo 1 (um) ENGENHEIRO(s) CIVIL(s) ou 1 (um) ARQUITETO(s) reconhecido(s) pelo CREA ou CAU **detentor(es) de atestado(s) de responsabilidade técnica por execução serviços de características semelhantes, para fins de contratação;**

9.2.3.1. Deverá ser comprovado através dos **atestados em nome do responsável técnico os quantitativos mínimos de 50% (cinquenta por cento)** das parcelas de maior relevância e valor significativo conforme a seguir:

Item	Descrição	Unid.	Qtd. Total	Qtd. 50% a comprovar
1	CONSTRUÇÃO DE CASAS POPULARES COM AREA UTIL MINIMA DE 47,46m² POR UNIDADE.	Unid.	40	20

9.2.3.2. O vínculo empregatício do profissional indicado como responsável técnico com a empresa/licitante deverá ser comprovada por uma das opções a seguir:

a) CERTIDÃO DE REGISTRO E QUITAÇÃO DA PESSOA JURÍDICA emitido pelo CREA ou CAU onde constará todos os responsáveis técnicos e sócios da empresa;

b) Cópia da Carteira de Trabalho (CTPS) do Profissional indicado,

c) Ficha de Registro de Empregado;

d) Contrato Social da Empresa (no caso de sócio);

e) Contrato de Prestação de Serviços acompanhado da ART de Cargo e Função;

f) Declaração de Contratação Futura do Profissional, conforme modelo no **Anexo VIII;**

f.1) O vínculo empregatício do profissional indicado na **Declaração de Contratação Futura do Profissional** deverá ser comprovada no **momento da contratação da empresa/licitante,** através por uma das formas prevista nas alíneas anteriores ("a" a "e").

f.2) No momento da licitação deverá ser apresentado toda a documentação quanto a qualificação técnico-profissional do profissional indicado na declaração prevista na alínea "f".

9.2.4. É vedada a indicação de um mesmo responsável técnico por mais de uma empresa proponente, fato este que inabilitará todas as envolvidas.

9.3. Da Visita/Vistoria Técnica

9.3.1. **Declaração Formal de Visita ou Não Visita ao Local** da prestação dos serviços, conforme modelos constantes no edital.

a) A empresa licitante poderá vistoriar o local onde serão executados os serviços, examinando as áreas, tomando ciência do estado, características, e eventuais dificuldades para execução dos serviços;

b) A vistoria não é de caráter obrigatório, podendo a empresa licitante participar do certame, mesmo que não vistorie o(s) local(ais);

c) A empresa licitante que optar pela não vistoria do local não poderá, em hipótese alguma, descumprir qualquer regra, decisão e acordo consequente deste edital, devendo ainda apresentar a **Declaração de Dispensa Formal de Visita/Vistoria,** conforme modelo **Anexo VI.** A empresa que não vistoriar o local será tratada nas mesmas condições daquela que vistoriou, caso a empresa opte por realizar a visita/vistoria a mesma deverá apresentar a **Declaração Formal de Visita/Vistoria**, conforme modelo no **Anexo V;**

d) A empresa licitante que optar pela vistoria deverá agendar junto ao Setor de Engenharia, pelo e-mail **seinfracolinas@outlook.com;**

e) As vistorias acontecerão em dias úteis, entre 09h00min às 12h00min e das 14h00min e 18h00min.

f) A visita poderá ser realizada no prazo de até 24 (vinte e quatro) horas antes da data da abertura da licitação.

10. DA SUBCONTRATAÇÃO DO OBJETO

10.1. Não é admitida a subcontratação do objeto contratual.

11. DA GARANTIA DE EXECUÇÃO CONTRATUAL

11.1. No prazo máximo de **15 (quinze) dias**, contados da data da assinatura do contrato, a Contratada prestará garantia em percentual equivalente a **5% (cinco por cento) sobre o valor anual contratado**, podendo optar por qualquer das modalidades previstas no artigo 96 da Lei nº 14.133/2021.

11.2. A garantia em dinheiro deverá ser recolhida pela Contratada, junto à Secretaria Municipal de Finanças, em conta específica.

11.3. Em se tratando de seguro-garantia ou fiança bancária, a Contratada deverá encaminhá-la, mediante e-mail cplcolinas@gmail.com ou entregue diretamente ao Fiscal do Contrato.

11.4. A garantia prestada pela Contratada responderá pelas multas que lhe venham a ser aplicadas, bem como pelo pagamento de prejuízos e indenizações decorrentes de inadimplementos e, ainda, pelo pagamento das obrigações de ordem trabalhista e previdenciária.

11.5. A modalidade seguro-garantia somente será aceita se contemplar todos os eventos abarcados na disposição acima (prejuízos advindos do não cumprimento do objeto do contrato; prejuízos diretos causados à Administração, decorrentes de culpa ou dolo durante a execução do contrato; multas moratórias e punitivas aplicadas pela Administração; obrigações trabalhistas e previdenciárias, não adimplidas pela Contratada).

11.6. A garantia contratual terá vigência da data de sua apresentação até **90 (noventa) dias** após expirado o contrato.

11.7. No caso de a garantia ser prestada através de fiança bancária ou de seguro-garantia, a Contratada deverá renová-la na hipótese de ocorrer prorrogação do contrato, no mesmo prazo, percentual e condições estabelecidos neste tópico.

11.7.1. O seguro-garantia continuará em vigor mesmo se o contratado não tiver pago o prêmio nas datas convencionadas.

11.7.2. Será permitida a substituição da apólice de seguro-garantia na data de renovação ou de aniversário, desde que mantidas as mesmas condições e coberturas da apólice vigente e desde que nenhum período fique descoberto, ressalvado o disposto no § 2º do art. 96 da Lei 14.133/2021.

11.8. Em se tratando de fiança bancária, do título deverá constar expressamente que a instituição garantidora renuncia ao direito previsto no artigo 827 do Código Civil ou, alternativamente, que se obriga como devedor principal.

11.8.1. A fiança bancária deverá ser emitida por banco ou instituição financeira devidamente autorizada a operar no País pelo Banco Central do Brasil.

11.9. Caso a opção seja por utilizar títulos da dívida pública, estes devem ter sido emitidos sob a forma escritural, mediante registro em sistema centralizado de liquidação e de custódia autorizado pelo Banco Central do Brasil, e avaliados pelos seus valores econômicos, conforme definido pelo Ministério competente.

11.10. Na hipótese de opção pelo título de capitalização, a garantia deverá ser custeada por pagamento único, com resgate pelo valor total, sob a modalidade de instrumento de garantia, emitido por sociedades de capitalização regulamente constituídas e autorizadas pelo Governo Federal.

11.11. O título de capitalização deverá ser apresentado ao Contratante juntamente com as condições gerais e o número do processo administrativo sob o qual o plano de capitalização foi aprovado pela Susep (art. 8º, III, da Circular SUSEP nº 656, de 11 de março de 2022).

11.12. Ocorrendo acréscimos, repactuações ou reajustes contratuais ou se a garantia for utilizada nas situações referidas no **item 11.4**, o seu valor deverá ser adequado em igual proporção no prazo de 15 (quinze) dias, contados do recebimento, pela Contratada, da via do termo aditivo/apostilamento assinado ou da notificação da fiscalização do contrato, nos demais casos.

11.12.1. Em caso de acréscimos e supressões de caráter temporário, a Contratada, a critério da Administração, poderá ser desobrigada a complementar a garantia.

11.13. Na hipótese de suspensão do contrato por ordem ou inadimplemento da Administração, a Contratada ficará desobrigado de renovar a garantia ou de endossar a apólice de seguro até a ordem de reinício da execução ou o adimplemento pela Administração.

11.14. O atraso superior a 30 (trinta) dias na apresentação da garantia autoriza a Administração a promover a retenção dos pagamentos devidos à contratada, até o limite de 5% (cinco por cento) do valor anual do contrato, a título de garantia, a serem depositados em conta específica.

11.14.1. Caso não ocorra a substituição da garantia apresentada em desconformidade (modalidades seguro-garantia e fiança bancária), no prazo indicado pela fiscalização, a Administração poderá autorizar a retenção acima referida.

11.15. A Contratada, a qualquer tempo, poderá substituir o bloqueio efetuado com base no **item 11.14** por quaisquer das modalidades de garantia previstas na Lei 14.133/2021.

11.16. O bloqueio efetuado com base no **item 11.14** não gera direito a nenhum tipo de compensação financeira à Contratada.

11.17. O número do contrato garantido e/ou assegurado deverá constar dos instrumentos de garantia ou de apólice de seguro a serem apresentados pelo garantidor e/ou segurador.

11.18. Quando da abertura de processo administrativo para apuração de responsabilidade em decorrência de descumprimento de cláusulas contratuais e eventual aplicação de penalidade, a Fiscalização do Contrato deverá comunicar o fato à seguradora e/ou fiadora paralelamente à intimação da Contratada para apresentação de defesa, e às decisões finais de 1ª e última instâncias administrativas.

11.18.1 Caso se trate da modalidade seguro-garantia, ocorrido o sinistro durante a vigência da apólice, sua caracterização e comunicação poderão ocorrer fora desta vigência, não caracterizando fato que justifique a negativa do sinistro, desde que respeitados os prazos prescricionais aplicados ao contrato de seguro, nos termos do art. 20 da Circular Susep nº 662, de 11 de abril de 2022.

11.19. O garantidor não é parte interessada para figurar em processo administrativo instaurado pela Contratante com o objetivo de apurar prejuízos e/ou aplicar sanções à Contratada.

11.20. A garantia somente será liberada ante a comprovação de que a contratada pagou todas as verbas rescisórias decorrentes da rescisão do contrato de trabalho. Caso esse pagamento não ocorra após o encerramento da vigência contratual, a garantia será resgatada para o pagamento das verbas trabalhistas diretamente pelo Órgão Contratante.

12. MODELO DE GESTÃO DO CONTRATO

12.1. O contrato deverá ser executado fielmente pelas partes, de acordo com as cláusulas avençadas e as normas da Lei nº 14.133, de 2021, e cada parte responderá pelas consequências de sua inexecução total ou parcial.

12.2. Em caso de impedimento, ordem de paralisação ou suspensão do contrato, o cronograma de execução será prorrogado automaticamente pelo tempo correspondente, anotadas tais circunstâncias mediante simples apostila.

12.3. As comunicações entre o órgão ou entidade e a contratada devem ser realizadas por escrito sempre que o ato exigir tal formalidade, admitindo-se o uso de mensagem eletrônica para esse fim, conforme endereço eletrônico informado pela contratada na sua proposta comercial.

12.4. O órgão ou entidade poderá convocar representante da empresa para adoção de providências que devam ser cumpridas de imediato.

12.5. Após a assinatura do contrato ou instrumento equivalente, o órgão ou entidade poderá convocar o representante da empresa contratada para reunião inicial para apresentação do plano de fiscalização, que conterá informações acerca das obrigações contratuais, dos mecanismos de fiscalização, das estratégias para execução do objeto, do plano complementar de execução da contratada, quando houver, do método de aferição dos resultados e das sanções aplicáveis, dentre outros.

Fiscalização

12.6. A execução do contrato deverá ser acompanhada e fiscalizada pelo(s) fiscal(is) do contrato, ou pelos respectivos substitutos (Lei nº 14.133, de 2021, art. 117, caput).

Fiscalização Técnica

12.7. O fiscal técnico do contrato acompanhará a execução do contrato, para que sejam cumpridas todas as condições estabelecidas no contrato, de modo a assegurar os melhores resultados para a Administração

12.8. O fiscal técnico do contrato anotará no histórico de gerenciamento do contrato todas as ocorrências relacionadas à execução do contrato, com a descrição do que for necessário para a regularização das faltas ou dos defeitos observados. (art. 117, §1º da Lei nº 14.133, de 2021).

12.9. Identificada qualquer inexatidão ou irregularidade, o fiscal técnico do contrato emitirá notificações para a correção da execução do contrato, determinando prazo para a correção.

12.10. O fiscal técnico do contrato informará ao gestor do contrato, em tempo hábil, a situação que demandar decisão ou adoção de medidas que ultrapassem sua competência, para que adote as medidas necessárias e saneadoras, se for o caso.

12.11. No caso de ocorrências que possam inviabilizar a execução do contrato nas datas aprazadas, o fiscal técnico do contrato comunicará o fato imediatamente ao gestor do contrato.

12.12. O fiscal técnico do contrato comunicará ao gestor do contrato, em tempo hábil, o término do contrato sob sua responsabilidade, com vistas à renovação tempestiva ou à prorrogação contratual.

Fiscalização Administrativa

12.13. O fiscal administrativo do contrato verificará a manutenção das condições de habilitação da contratada, acompanhará o empenho, o pagamento, as garantias, as glosas e a formalização de apostilamento e termos aditivos, solicitando quaisquer documentos comprobatórios pertinentes, caso necessário.

12.14. Caso ocorra descumprimento das obrigações contratuais, o fiscal administrativo do contrato atuará tempestivamente na solução do problema, reportando ao gestor do contrato para que tome as providências cabíveis, quando ultrapassar a sua competência;

Gestor do Contrato

12.15. O gestor do contrato coordenará a atualização do processo de acompanhamento e fiscalização do contrato contendo todos os registros formais da execução no histórico de gerenciamento do contrato, a exemplo da ordem de serviço, do registro de ocorrências, das alterações e das prorrogações contratuais, elaborando relatório com vistas à verificação da necessidade de adequações do contrato para fins de atendimento da finalidade da administração.

12.16. O gestor do contrato acompanhará os registros realizados pelos fiscais do contrato, de todas as ocorrências relacionadas à execução do contrato e as medidas adotadas, informando, se for o caso, à autoridade superior àquelas que ultrapassarem a sua competência.

12.17. O gestor do contrato acompanhará a manutenção das condições de habilitação da contratada, para fins de empenho de despesa e pagamento, e anotará os problemas que obstam o fluxo normal da liquidação e do pagamento da despesa no relatório de riscos eventuais.

12.17. O gestor do contrato emitirá documento comprobatório da avaliação realizada pelos fiscais técnico, administrativo e setorial quanto ao cumprimento de obrigações assumidas pelo contratado, com menção ao seu desempenho na execução contratual, baseado nos indicadores objetivamente definidos e aferidos, e a eventuais penalidades aplicadas, devendo constar do cadastro de atesto de cumprimento de obrigações.

12.18. O gestor do contrato tomará providências para a formalização de processo administrativo de responsabilização para fins de aplicação de sanções, a ser conduzido pela comissão de que trata o art. 158 da Lei nº 14.133, de 2021, ou pelo agente ou pelo setor com competência para tal, conforme o caso.

12.19. O gestor do contrato deverá elaborar relatório final com informações sobre a consecução dos objetivos que tenham justificado a contratação e eventuais condutas a serem adotadas para o aprimoramento das atividades da Administração.

12.20. O gestor do contrato deverá enviar a documentação pertinente ao setor de contratos para a formalização dos procedimentos de liquidação e pagamento, no valor dimensionado pela fiscalização e gestão nos termos do contrato.

13. DOS CRITÉRIOS DE MEDIÇÃO E DE PAGAMENTO

13.1. O pagamento será realizado, com base na quantidade dos serviços efetivamente executados e aceitos, em conformidade com as especificações técnicas definidas no edital e seus anexos, proposta de preços da contratada e contrato.

13.1.1. Será indicada a retenção ou glosa no pagamento, proporcional à irregularidade verificada, sem prejuízo das sanções cabíveis, caso se constate que a Contratada:

a) não produzir os resultados acordados,

b) deixar de executar, ou não executar com a qualidade mínima exigida as atividades contratadas; ou

c) deixar de utilizar materiais e recursos humanos exigidos para a execução do serviço, ou utilizá-los com qualidade ou quantidade inferior à demandada.

13.2. O pagamento será efetuado através **Boletins de Medição**, na forma abaixo:

13.2.1. Após a conclusão dos serviços, com os devidos aceites e homologações por parte da CONTRATANTE, serão apresentadas para pagamento cópias dos Boletins de Medição devidamente autenticadas juntamente com as Notas Fiscais/Faturas;

13.2.2. O CONTRATANTE pagará à CONTRATADA somente os valores contidos nos **Boletins de Medição**, devidamente atestadas e aceitas pela CONTRATANTE não sendo devido o pagamento de quaisquer valores a título de franquia ou de garantia de execução de valores mínimos.

Recebimento do Objeto

13.3. Os serviços serão **recebidos provisoriamente**, de forma sumária, no ato da entrega, juntamente com a nota fiscal ou instrumento de cobrança equivalente, pelo(a) responsável pelo acompanhamento e fiscalização do contrato, para efeito de posterior verificação de sua conformidade com as especificações constantes no Projeto Básico e na Proposta de Preços da Contratada.

13.4. Os serviços/obras poderão ser rejeitados, no todo ou em parte, quando em desacordo com as especificações constantes no Projeto Básico e na proposta de preços, devendo ser corrigidos no prazo de até **10 (dias) dias úteis,** a contar do recebimento da Notificação pela Contratada, às suas custas, sem prejuízo da aplicação das penalidades.

13.5. O **recebimento definitivo** ocorrerá no prazo de até **30 (trinta) dias**, a contar do recebimento da nota fiscal ou instrumento de cobrança equivalente pela Administração, após a verificação da qualidade e quantidade dos serviços executados e consequente aceitação mediante **Termo de Recebimento Definitivo**.

13.6. O prazo para recebimento definitivo poderá ser excepcionalmente prorrogado, de forma justificada, por igual período, quando houver necessidade de diligências para a aferição do atendimento das exigências contratuais.

13.7. No caso de controvérsia sobre a execução do objeto, quanto à dimensão, qualidade e quantidade, deverá ser observado o teor do **art. 143 da Lei nº 14.133, de 2021**, comunicando-se à empresa para emissão de Nota Fiscal no que pertine à parcela incontroversa da execução do objeto, para efeito de liquidação e pagamento.

13.8. O prazo para a solução, pelo contratado, de inconsistências na execução do objeto ou de saneamento da nota fiscal ou de instrumento de cobrança equivalente, verificadas pela Administração durante a análise prévia à liquidação de despesa, não será computado para os fins do recebimento definitivo.

13.9. O recebimento provisório ou definitivo não excluirá a responsabilidade civil pela solidez e pela segurança do serviço nem a responsabilidade ético-profissional pela perfeita execução do contrato.

Da Liquidação

13.10. Recebida a Nota Fiscal ou documento de cobrança equivalente, correrá o prazo de dez dias úteis para fins de liquidação, na forma desta seção, prorrogáveis por igual período.

13.11. O prazo de que trata o item anterior será reduzido à metade, mantendo-se a possibilidade de prorrogação, no caso de contratações decorrentes de despesas cujos valores não ultrapassem o limite de que trata o **inciso II do art. 75 da Lei nº 14.133, de 2021.**

13.12. Para fins de liquidação, o setor competente deverá verificar se a nota fiscal ou instrumento de cobrança equivalente apresentado expressa os elementos necessários e essenciais do documento, tais como:

a) o prazo de validade;
b) a data da emissão;
c) os dados do contrato e do órgão contratante;
d) o período respectivo de execução do contrato;
e) o valor a pagar; e
f) eventual destaque do valor de retenções tributárias cabíveis.

13.13. Havendo erro na apresentação da nota fiscal ou instrumento de cobrança equivalente, ou circunstância que impeça a liquidação da despesa, esta ficará sobrestada até que o contratado providencie as medidas saneadoras, reiniciando-se o prazo após a comprovação da regularização da situação, sem ônus ao contratante;

13.14. A nota fiscal ou instrumento de cobrança equivalente deverá ser obrigatoriamente acompanhado da comprovação da regularidade fiscal, social e trabalhista, podendo a referida comprovação ser constatada por meio de consulta on-line ao SICAF ou, na impossibilidade de acesso ao referido Sistema, mediante consulta aos sítios eletrônicos oficiais ou à documentação mencionada no **art. 68 da Lei nº 14.133, de 2021**.

13.15. A Administração poderá realizar consulta ao SICAF para:

a) verificar a manutenção das condições de habilitação exigidas no edital;

b) identificar possível razão que impeça a participação em licitação, no âmbito do órgão ou entidade, que implique proibição de contratar com o Poder Público, bem como ocorrências impeditivas indiretas.

13.16. Constatando-se, junto ao SICAF, a situação de irregularidade do contratado, será providenciada sua notificação, por escrito, para que, no prazo de até **5 (cinco) dias úteis**, regularize sua situação ou, no mesmo prazo, apresente sua defesa. O prazo poderá ser prorrogado uma vez, por igual período, a critério do contratante.

13.16.1. Quando não for possível a verificação da regularidade no SICAF, a empresa contratada deverá entregar ao setor responsável pela fiscalização do contrato, no prazo de até **5 (cinco) dias úteis,** a partir do recebimento da Notificação expedida pela Administração, os seguintes documentos:

a) Certidão Conjunta Relativa aos Tributos Federais e à Dívida Ativa da União;
b) Certidões que comprovem a regularidade perante a Fazenda Municipal, Fazenda Estadual ou Distrital do domicílio ou sede do contratado;
c) Certidão de Regularidade do FGTS – CRF; e
d) Certidão Negativa de Débitos Trabalhistas – CNDT.

13.16.2. A CONTRATADA deverá apresentar ainda os seguintes comprovantes:

a) **Mensalmente cópia autenticada da GFIP** - Guia de Recolhimento do Fundo de Garantia do Tempo de Serviço e Informações à Previdência Social completa e quitada, e seu respectivo comprovante de entrega, nos termos da legislação vigente;

b) **Mensalmente cópia autenticada da GPS** - Guia da Previdência Social quitada com o valor indicado no relatório da GFIP;

c) **Trimestralmente** a documentação relativa à comprovação do adimplemento de suas obrigações trabalhistas, inclusive contribuições previdenciárias e depósitos do FGTS, para com seus empregados;

13.16.3. A não apresentação dos itens conforme descritos acima implicarão na suspensão dos pagamentos até a sua regularização.

13.17. Não havendo regularização ou sendo a defesa considerada improcedente, o Contratante deverá comunicar aos órgãos responsáveis pela fiscalização da regularidade fiscal quanto à inadimplência do Contratado, bem como quanto à existência de pagamento a ser efetuado, para que sejam acionados os meios pertinentes e necessários para garantir o recebimento de seus créditos.

13.18. Persistindo a irregularidade, o contratante deverá adotar as medidas necessárias à rescisão contratual nos autos do processo administrativo correspondente, assegurada ao contratado a ampla defesa.

13.19. Havendo a efetiva execução do objeto, os pagamentos serão realizados normalmente, até que se decida pela rescisão do contrato, caso o contratado não regularize sua situação junto ao fisco.

Prazo de pagamento

13.20. O pagamento será efetuado no prazo de até **5 (cinco) dias úteis** contados da finalização da liquidação da despesa, conforme seção anterior.

13.21. Nos casos de eventuais atrasos de pagamento, desde que a Contratada não tenha concorrido, de alguma forma, para tanto, fica convencionado que a taxa de compensação financeira devida pela Contratante, entre a data do vencimento e o efetivo adimplemento da parcela, é calculada mediante a aplicação da seguinte fórmula:

EM = I x N x VP, sendo:

EM = Encargos moratórios;
N = Número de dias entre a data prevista para o pagamento e a do efetivo pagamento;
VP = Valor da parcela a ser paga.
I = Índice de compensação financeira = 0,00016438, assim apurado:

I=(TX)	I= (6 /100) / 365	I = 0,00016438 TX = Percentual da taxa anual = 6%

Forma de pagamento

13.22. O pagamento será realizado por meio de ordem bancária, para crédito em banco, agência e conta corrente indicados pelo contratado.

13.23. Será considerada data do pagamento o dia em que constar como emitida a ordem bancária para pagamento.

13.24. Quando do pagamento, será efetuada a retenção tributária prevista na legislação aplicável.

13.24.1. Independentemente do percentual de tributo inserido na planilha, quando houver, serão retidos na fonte, quando da realização do pagamento, os percentuais estabelecidos na legislação vigente.

13.25. O contratado regularmente optante pelo Simples Nacional, nos termos da Lei Complementar nº 123, de 2006, não sofrerá a retenção tributária quanto aos impostos e contribuições abrangidos por aquele regime. No entanto, o pagamento ficará condicionado à apresentação de comprovação, por meio de documento oficial, de que faz jus ao tratamento tributário favorecido previsto na referida Lei Complementar.

14. DA VIGÊNCIA DO CONTRATO

14.1. O prazo de vigência da contratação é de **12 (doze) meses** contados do(a) data da assinatura do contrato, na forma do artigo 105 da Lei nº 14.133, de 2021.

14.2. O prazo de vigência será automaticamente prorrogado, independentemente de termo aditivo, quando o objeto não for concluído no período firmado acima, ressalvadas as providências cabíveis no caso de culpa do CONTRATADO, previstas neste instrumento.

15. DO REEQUILÍBRIO ECONÔMICO-FINANCEIRO

15.1. Os contratantes têm direito ao equilíbrio econômico-financeiro do contrato, procedendo-se à revisão do mesmo, a qualquer tempo, em razão de fato imprevisível ou previsível, porém com consequências incalculáveis, que onere ou desonere excessivamente as obrigações pactuadas.

15.2. A contratada deverá formular à Administração requerimento para revisão do contrato, comprovando a ocorrência do aludido fato, acompanhado de planilha de custos comparativa entre a data da formulação da proposta e do momento do pedido de revisão, demonstrando a repercussão financeira sobre o valor pactuado.

15.3. A planilha de custos referida no subitem anterior deverá vir acompanhada de documentos comprobatórios, tais como, notas fiscais de matérias-primas, de transporte de mercadorias, lista de preços de fabricantes, alusivas à época da elaboração da proposta e do momento do pedido de revisão do contrato.

15.4. Sempre que forem atendidas as condições do CONTRATO, considera-se mantido seu equilíbrio econômico-financeiro.

15.5. A análise da recomposição do equilíbrio econômico-financeiro pressupõe a verificação das condições econômicas globais do CONTRATO, mas restringe-se à neutralização dos efeitos financeiros dos eventos causadores de desequilíbrio contratual, conforme disciplinado nesta Cláusula.

15.6. Com fundamento no disposto pelo art. 124, II, "d" da Lei 14.133/2021, o valor do contrato poderá ser alterado para restabelecer a relação que as partes pactuaram inicialmente entre os encargos do contratado e a retribuição da administração para a justa remuneração da obra, serviço ou fornecimento, objetivando a manutenção do equilíbrio econômico-financeiro inicial do contrato, na hipótese de sobrevirem fatos imprevisíveis, ou previsíveis porém de consequências incalculáveis, retardadores ou impeditivos da execução

do ajustado, ou, ainda, em caso de força maior, caso fortuito ou fato do príncipe, configurando álea econômica extraordinária e extracontratual.

15.7. Os pedidos de reequilíbrio econômico-financeiro devem ser instruídos com documentos que comprovem a ocorrência de algumas das situações previstas pelo item anterior.

15.8. Os pedidos de reequilíbrio econômico-financeiro devem ser apreciados pela administração, a qual deve emitir laudo técnico ou instrumento equivalente, expedido pelo setor competente, por meio do qual é certificado se o fato ou ato ocorrido repercutiu nos preços pactuados no contrato;

15.9. Na análise dos pedidos de reequilíbrio econômico-financeiro não deve ser avaliada a margem de lucro da empresa, mas sim se o fato superveniente é capaz de trazer impactos financeiros que inviabilizem e/ou impeçam a execução do contrato pelo preço firmado inicialmente.

16. DO REAJUSTE CONTRATUAL

16.1. Os preços inicialmente contratados são fixos e irreajustáveis no prazo de um ano contado da data da elaboração do orçamento estimado **[SINAPI - 05/2025 (N DES)].**

16.2. Após o interregno de um ano, e independentemente de pedido do contratado, os preços iniciais serão reajustados, mediante a aplicação, pelo contratante, do índice **IPCA (Indice Nacional de Preços ao Consumidor Amplo)**, exclusivamente para as obrigações iniciadas e concluídas após a ocorrência da anualidade.

16.3. Nos reajustes subsequentes ao primeiro, o interregno mínimo de um ano será contado a partir dos efeitos financeiros do último reajuste.

16.4. No caso de atraso ou não divulgação do(s) índice (s) de reajustamento, o contratante pagará ao contratado a importância calculada pela última variação conhecida, liquidando a diferença correspondente tão logo seja(m) divulgado(s) o(s) índice(s) definitivo(s).

16.5. Nas aferições finais, o(s) índice(s) utilizado(s) para reajuste será(ão), obrigatoriamente, o(s) definitivo(s).

16.6. Caso o(s) índice(s) estabelecido(s) para reajustamento venha(m) a ser extinto(s) ou de qualquer forma não possa(m) mais ser utilizado(s), será(ão) adotado(s), em substituição, o(s) que vier(em) a ser determinado(s) pela legislação então em vigor.

16.7. Na ausência de previsão legal quanto ao índice substituto, as partes elegerão novo índice oficial, para reajustamento do preço do valor remanescente, por meio de termo aditivo.

16.8. O reajuste será realizado por apostilamento.

17. DO ORÇAMENTO SIGILOSO

17.1. Não se aplica.

18. DAS SANÇÕES ADMINISTRATIVAS

18.1. Comete infração administrativa o fornecedor que praticar quaisquer das hipóteses previstas no art. 155 da Lei nº 14.133, de 2021, quais sejam:

18.1.1. deixar de entregar a documentação exigida para o certame ou não entregar qualquer documento que tenha sido solicitado pelo Agente de Contratação/Pregoeiro durante o certame;

18.1.2. Salvo em decorrência de fato superveniente devidamente justificado, não mantiver a proposta em especial quando:

18.1.2.1. não enviar a proposta adequada ao último lance ofertado ou após a negociação;

18.1.2.2. recusar-se a enviar o detalhamento da proposta quando exigível;
18.1.2.3. pedir para ser desclassificado quando encerrada a etapa competitiva; ou
18.1.2.4. deixar de apresentar amostra;
18.1.2.5. apresentar proposta ou amostra em desacordo com as especificações do edital;

18.1.3. não celebrar o contrato ou não entregar a documentação exigida para a contratação, quando convocado dentro do prazo de validade de sua proposta;

18.1.3.1. recusar-se, sem justificativa, a assinar o contrato ou a ata de registro de preço, ou a aceitar ou retirar o instrumento equivalente no prazo estabelecido pela Administração;

18.1.4. apresentar declaração ou documentação falsa exigida para o certame ou prestar declaração falsa durante a licitação

18.1.5. fraudar a licitação;

18.1.6. comportar-se de modo inidôneo ou cometer fraude de qualquer natureza, em especial quando:

18.1.6.1. agir em conluio ou em desconformidade com a lei;

18.1.6.2. induzir deliberadamente a erro no julgamento;

18.1.6.3. apresentar amostra falsificada ou deteriorada;

18.1.7. praticar atos ilícitos com vistas a frustrar os objetivos da licitação

18.1.8. praticar ato lesivo previsto no art. 5º da Lei n.º 12.846, de 2013.

18.2. Com fulcro na Lei nº 14.133, de 2021, a Administração poderá, garantida a prévia defesa, aplicar aos licitantes e/ou adjudicatários as seguintes sanções, sem prejuízo das responsabilidades civil e criminal:

18.2.1. Advertência;
18.2.2. Multa;
18.2.3. Impedimento de licitar e contratar e
18.2.4. Declaração de inidoneidade para licitar ou contratar, enquanto perdurarem os motivos determinantes da punição ou até que seja promovida sua reabilitação perante a própria autoridade que aplicou a penalidade.

18.3. Na aplicação das sanções serão considerados:

18.3.1. a natureza e a gravidade da infração cometida.
18.3.2. as peculiaridades do caso concreto
18.3.3. as circunstâncias agravantes ou atenuantes
18.3.4. os danos que dela provierem para a Administração Pública
18.3.5. a implantação ou o aperfeiçoamento de programa de integridade, conforme normas e orientações dos órgãos de controle.

18.4. A multa será recolhida no prazo máximo de 30 (trinta) dias úteis, a contar da comunicação oficial.

18.4.1. Para as infrações previstas nos itens 18.1.1, 18.1.2 e 18.1.3, a multa será de 0.5% a 15% do valor do contrato licitado.

18.4.2. Para as infrações previstas nos itens 18.1.4, 18.1.5, 18.1.6, 18.1.7 e 18.1.8, a multa será de 15% a 30% do valor do contrato licitado.

18.5. As sanções de advertência, impedimento de licitar e contratar e declaração de inidoneidade para licitar ou contratar poderão ser aplicadas, cumulativamente ou não, à penalidade de multa.

PREFEITURA MUNICIPAL DE COLINAS | CNPJ: 06.113.682/0001-25
Endereço: Praça Dias Carneiro, nº 402, bairro Centro – Cep. nº 65.690-000, Colinas, Maranhão, Brasil
Site: www.colinas.ma.gov.br

18.6. Na aplicação da sanção de multa será facultada a defesa do interessado no prazo de 15 (quinze) dias úteis, contado da data de sua intimação.

18.7. A sanção de impedimento de licitar e contratar será aplicada ao responsável em decorrência das infrações administrativas relacionadas nos itens 18.1.1, 18.1.2 e 18.1.3, quando não se justificar a imposição de penalidade mais grave, e impedirá o responsável de licitar e contratar no âmbito do **Município de Colinas**, pelo prazo máximo de 3 (três) anos.

18.8. Poderá ser aplicada ao responsável a sanção de declaração de inidoneidade para licitar ou contratar, em decorrência da prática das infrações dispostas nos itens 18.1.4, 18.1.5, 18.1.6, 18.1.7 e 18.1.8, bem como pelas infrações administrativas previstas nos itens 18.1.1, 18.1.2 e 18.1.3 que justifiquem a imposição de penalidade mais grave que a sanção de impedimento de licitar e contratar, cuja duração observará o prazo previsto no art. 156, §5º, da Lei n.º 14.133/2021.

18.9. A recusa injustificada do adjudicatário em assinar o contrato ou a ata de registro de preço, ou em aceitar ou retirar o instrumento equivalente no prazo estabelecido pela Administração, descrita no item 18.1.3, caracterizará o descumprimento total da obrigação assumida e o sujeitará às penalidades e à imediata perda da garantia de proposta em favor do **Município de Colinas**.

18.10. A apuração de responsabilidade relacionadas às sanções de impedimento de licitar e contratar e de declaração de inidoneidade para licitar ou contratar demandará a instauração de processo de responsabilização a ser conduzido por comissão composta por 2 (dois) ou mais servidores estáveis, que avaliará fatos e circunstâncias conhecidos e intimará o licitante ou o adjudicatário para, no prazo de 15 (quinze) dias úteis, contado da data de sua intimação, apresentar defesa escrita e especificar as provas que pretenda produzir.

18.11. Caberá recurso no prazo de 15 (quinze) dias úteis da aplicação das sanções de advertência, multa e impedimento de licitar e contratar, contado da data da intimação, o qual será dirigido à autoridade que tiver proferido a decisão recorrida, que, se não a reconsiderar no prazo de 5 (cinco) dias úteis, encaminhará o recurso com sua motivação à autoridade superior, que deverá proferir sua decisão no prazo máximo de 20 (vinte) dias úteis, contado do recebimento dos autos.

18.12. Caberá a apresentação de pedido de reconsideração da aplicação da sanção de declaração de inidoneidade para licitar ou contratar no prazo de 15 (quinze) dias úteis, contado da data da intimação, e decidido no prazo máximo de 20 (vinte) dias úteis, contado do seu recebimento.

18.13. O recurso e o pedido de reconsideração terão efeito suspensivo do ato ou da decisão recorrida até que sobrevenha decisão final da autoridade competente.

18.14. A aplicação das sanções previstas neste instrumento não exclui, em hipótese alguma, a obrigação de reparação integral dos danos causados.

18.15. Para a garantia da ampla defesa e contraditório dos licitantes, as notificações serão enviadas eletronicamente para os endereços de e-mail informados na proposta comercial.

18.15.1. O endereço de e-mail informado na proposta comercial será considerado de uso contínuo da empresa, não cabendo alegação de desconhecimento das comunicações a eles comprovadamente enviadas.

19. DA VIGILÂNCIA, PROTEÇÃO ÀS OBRAS E AO PESSOAL

19.1. A CONTRATADA deverá apresentar à CONTRATANTE, antes do início das obras, o respectivo Plano de Segurança abrangendo todas as suas fases tais como demolições, construções, manutenção de canteiro, etc.

19.2. A CONTRATADA será responsável única, perante CONTRATANTE e terceiros, por quaisquer danos que vier a causar, em consequência do serviço, a materiais, bens ou pessoas, sendo da própria CONTRATANTE ou de terceiros.

19.3. Deverá a CONTRATADA manter sinalização diurna e noturna nos trechos em que serão executados os serviços que apresentarem riscos de acidente, respondendo pelos danos causados a CONTRATANTE ou a terceiros por falhas no cumprimento deste dispositivo.

19.4. Caberá à CONTRATADA a responsabilidade pela segurança de seu pessoal nas obras através de seu serviço de Medicina do Trabalho devidamente representado na CIPA.

19.5. Os serviços de vigilância e a responsabilidade de guarda de materiais, ferramentas e equipamentos, nas áreas dos trabalhos, serão de inteira e única responsabilidade da CONTRATADA.

20. DA DIREÇÃO E ANDAMENTO DAS OBRAS

20.1. Logo após o início das obras, a CONTRATADA deverá detalhar o cronograma físico financeiro apresentado na licitação.

20.2. A CONTRATADA manterá para a direção geral dos trabalhos, pessoas idôneas, capazes e que tenham grande experiência de serviços desta natureza, pessoas essas que a representarão e receberão as orientações e reclamações da FISCALIZAÇÃO.

20.3. A CONTRATADA ficará obrigada a preencher e a fornecer à FISCALIZAÇÃO o "Boletim Diário", de acordo com o modelo estabelecido pela mesma FISCALIZAÇÃO, nele registrando o pessoal em serviço, os equipamentos, os serviços executados, a jornada de trabalho, as condições do tempo, observações de ocorrências, etc.

20.4. A CONTRATADA deverá providenciar a confecção da placa indicativa dos serviços de acordo com o modelo fornecido pela CONTRATANTE e instalá-la em local escolhido pela FISCALIZAÇÃO.

20.5. A área prevista para instalação do canteiro de obras deverá ser indicada pela CONTRATADA e aprovada pela FISCALIZAÇÃO.

19. DAS DISPOSIÇÕES FINAIS

19.1. São anexos deste Projeto Básico:

19.1.1. Projetos;
19.1.2. Orçamentos;
19.1.3. Memorial Descritivo;
19.1.4. Declarações;
19.1.5. Relatório de Sondagem;
19.1.7. ETP;
19.1.7. Outros Documentos

20. DAS DISPOSIÇÕES FINAIS

20.1. Não serão admitidas declarações posteriores de desconhecimento de fatos, no todo ou em parte, que venham a impedir ou dificultar a execução do objeto.

20.2. As condições estabelecidas neste documento farão parte do contrato e do edital da licitação ou aviso de contratação direta, visando à execução do objeto, independentemente de estarem nele transcritas.

Colinas - MA, 26 de junho de 2025.

ANA PAULA ARAUJO ASSUNCAO: 05135078339

Ana Paula Araujo Assunção
Engenheira Civil
CPF: 051.350.783-39

À vista das informações contidas nestes autos e com observância às normas vigentes, **APROVO** o presente Termo de Referência e **AUTORIZO** a abertura/realização do procedimento licitatório nos termos da Lei nº 14.133/2021.

RENATO DE SOUSA SANTOS:91233380320
Assinado de forma digital por RENATO DE SOUSA SANTOS:91233380320

Renato de Sousa Santos
Prefeito Municipal

CONCORRÊNCIA ELETRÔNICA Nº 001/2026 – CPL/PMC

PROCESSO ADMINISTRATIVO Nº 003/2026

ANEXO II

CARTA PROPOSTA (MODELO)

Ao
Agente de Contratação da Prefeitura Municipal de Colinas

Ref.: Concorrência Eletrônica nº 001/2026 – CPL/PMC
Processo Administrativo nº 003/2026

OBJETO: Contratação de empresa especializada para a prestação de serviços destinados à provisão de unidades habitacionais no Município de Colinas/MA, no âmbito do Programa Minha Casa Minha Vida, em conformidade com o Termo de Compromisso nº 987410/2025/MCIDADES/CAIXA.

Prezado Senhor,

A empresa XXXXXXXX com endereço na XXXXXXXXXX inscrita no CNPJ/MF sob o nº XXXXXXXX vem, pelo seu representante legal infra-assinado, portador(a) da cédula de identidade nº XXXXXX e do CPF nº XXXXXXXX, vem apresentar proposta comercial relativa à licitação em epígrafe, assumindo inteira responsabilidade por quaisquer erros ou omissões que tiverem sido cometidos quando da preparação da mesma.

Propomos o Valor Total de **R$ XX,XX (XXXXXXXXX)**, para a execução dos serviços objeto desta licitação, conforme demonstrativo abaixo:

Item	Descrição	Unid.	Qtd.	Valor Unit.	Valor Total
1	Contratação de empresa especializada para a prestação de serviços destinados à provisão de unidades habitacionais no Município de Colinas/MA, no âmbito do Programa Minha Casa Minha Vida, em conformidade com o Termo de Compromisso nº 987410/2025/MCIDADES/CAIXA.	Serviço	1	R$ 5.460.000,00	R$ 5.460.000,00

Data Base do Orçamento: 05-25(N DES.)

Nota: Deverá ser apresentado como anexo desta carta proposta todos os documentos indicados no **subitem 11.4 deste edital**.

Nome completo do responsável pela assinatura da ARP e Contrato, números do CPF e Carteira de Identidade e cargo na empresa;

Dados Bancários da Empresa: Banco XXXXXXXX, Agência nº XXXXX e Conta Corrente nº XX.XXX-XX.

Contatos: telefone, fax e endereço eletrônico (e-mail);

Prazo de validade da proposta: não inferior a **90 (noventa) dias**, a contar da data da abertura do certame;

Local de execução dos serviços: Conforme Projeto Básico (Anexo I) deste edital;

Prazo de início da execução dos serviços: Conforme Projeto Básico (Anexo I) deste edital;

Prazo de execução dos serviços: Conforme Projeto Básico (Anexo I) deste edital;

A presente proposta compreende a integralidade dos custos para atendimento dos direitos trabalhistas assegurados na Constituição Federal, nas leis trabalhistas, nas normas infralegais, nas convenções coletivas de trabalho e nos termos de ajustamento de conduta vigentes na data de entrega das propostas.

Declaro ainda que a proposta apresentada para esta licitação está em conformidade com as exigências do instrumento convocatório e me responsabilizo pela veracidade e autenticidade dos documentos apresentados.

Nos preços ofertados deverão já estar considerados e inclusos todos os custos diretos e indiretos, encargos, tributos, transporte, seguros, contribuições e obrigações sociais, trabalhistas e previdenciárias e outros necessários ao cumprimento integral do objeto desta licitação.

Local e data.

(nome completo da empresa e do seu representante legal, com assinatura
e a devida identificação e qualificação)

Obs.: Modelo de proposta a ser utilizada, devendo ser confeccionada e apresentada em papel timbrado da empresa licitante.

PREFEITURA MUNICIPAL DE COLINAS
Comissão Permanente de Licitação – CPL

CONCORRÊNCIA ELETRÔNICA Nº 001/2026 – CPL/PMC

PROCESSO ADMINISTRATIVO Nº 003/2026

ANEXO III

DECLARAÇÃO DE CONTRATOS FIRMADOS COM A INICIATIVA PRIVADA E A ADMINISTRAÇÃO PÚBLICA

REF.: CONCORRÊNCIA ELETRÔNICA Nº 001/2026 – CPL/PMC
PROCESSO ADMINISTRATIVO Nº 003/2026

A empresa XXXXXXXX com endereço na XXXXXXXXXX inscrita no CNPJ/MF sob o nº XXXXXXXX vem, pelo seu representante legal infra-assinado, portador(a) da cédula de identidade nº XXXXXX e do CPF nº XXXXXXXX, DECLARA que possui os seguintes **contratos firmados com a iniciativa privada e a Administração Pública**:

Ord.	Contrato nº	Órgão/Empresa	Vigência		Valor do Contrato	Valor Executado	Saldo remanescente do Contrato
			Data Inicial	Data Final			

Nota 1: Além dos nomes dos órgãos/empresas, o licitante deverá informar também o endereço completo dos órgãos/empresas, com os quais tem contratos vigentes.

Nota 2: Considera-se o valor remanescente do contrato, excluindo o já executado.

a) A Declaração de Compromissos Assumidos deve informar que 1/12 (um doze avos) dos contratos firmados pela licitante não é superior ao Patrimônio Líquido da licitante.

Fórmula de cálculo:

$$\frac{Patrimônio\ Líquido}{Valor\ Total\ dos\ Contratos}\ X\ 12 > 1{,}00$$

Observação:

Nota 1: Esse resultado deverá ser superior a 1 (um).

Nota 2: considera-se o valor remanescente do contrato, excluindo o já executado.

Local e data.

(nome completo da empresa e do seu representante legal, com assinatura
e a devida identificação e qualificação)

Obs.: Modelo de proposta a ser utilizada, devendo ser confeccionada e apresentada em papel timbrado da empresa licitante.

PREFEITURA MUNICIPAL DE COLINAS
Comissão Permanente de Licitação – CPL

CONCORRÊNCIA ELETRÔNICA Nº 001/2026 – CPL/PMC

PROCESSO ADMINISTRATIVO Nº 003/2026

ANEXO IV

DECLARAÇÃO CONSOLIDADA

Ao
Agente de Contratação da Prefeitura Municipal de Colinas/MA

REF.: CONCORRÊNCIA ELETRÔNICA Nº 001/2026 – CPL/PMC
PROCESSO ADMINISTRATIVO Nº 003/2026

A empresa **(razão social do licitante)** com endereço na (informar endereço completo da empresa) inscrita no CNPJ/MF sob o nº (informar cnpj) vem, pelo seu representante legal infra-assinado, portador(a) da cédula de identidade nº XXXXXXX e do CPF Nº XXXXXXXXXXX:

➢ DECLARO que o **REGIME TRIBUTÁRIO** da licitante é:

☐ Simples Nacional;

☐ Lucro Real;

☐ Lucro Presumido;

☐ Outro:_____.

➢ DECLARO que a licitante (Pessoa Jurídica) possui como Sócio(s) Majoritário(s) o(s) Sr(s). XXXXXXXXXXX, inscrito sob o CPF nº XXX.XXX.XXX-XX.

➢ DECLARO, sob as penalidades da lei, que a empresa está localizada e em pleno funcionamento no endereço abaixo, sendo o local adequado e compatível para o cumprimento do objeto.

Informo ainda que a empresa dispõe de escritório dotado de instalações, recursos humanos e mobiliários pertinentes as suas atividades.

Endereço:
Cidade/Estado:
Cep.:
Ponto de referência:
Telefone:
E-mail:

➢ DECLARO que a **licitante/empresa** é Enquadrada como:

☐ Microempreendedor Individual – MEI;

☐ Microempresa – ME;

☐ Empresa de Pequeno Porte – EPP;

☐ Sociedade Cooperativa;

☐ Normal.

Condições de participação

⇒ DECLARO que manifesto ciência em relação ao inteiro teor do ato convocatório e dos seus anexos, concordo com suas condições, respondendo pela veracidade das informações prestadas, na forma da lei.

⇒ DECLARO com fulcro no art. 63, §1º da Lei nº 14.133/2021, que minha proposta econômica compreenderá a integralidade dos custos para atendimento dos direitos trabalhistas assegurados na Constituição Federal de 1988, nas leis trabalhistas, nas normas infralegais, nas convenções coletivas de trabalho e nos termos de ajustamento de conduta vigentes na data da sua entrega em definitivo.

Declarações para fins de habilitação

⇒ DECLARO com fulcro no art. 63, inciso I da Lei nº 14.133/2021 que atendo aos requisitos de habilitação previstos em lei e no instrumento convocatório;

⇒ DECLARO que inexiste impedimento à minha habilitação e comunicarei a superveniência de ocorrência impeditiva ao órgão ou entidade contratante;

⇒ DECLARO que cumpro as exigências de reserva de cargos para pessoa com deficiência e para reabilitado da Previdência Social, previstas em lei e em outras normas específicas;

⇒ DECLARO que manifesto ciência em relação a todas as informações e condições locais para o cumprimento das obrigações objeto da licitação;

⇒ DECLARO com fulcro no art. 68, inciso VI da Lei nº 14.133/2021, que cumpro o disposto no inciso XXXIII do art. 7º da Constituição Federal de 1988, que proíbe o trabalho noturno, perigoso ou insalubre a menores de dezoito e de qualquer trabalho a menores de dezesseis anos, salvo na condição de aprendiz, a partir de quatorze anos.

Declarações de cumprimento á legislação trabalhista

⇒ DECLARO que observo os incisos III e IV do art. 1º e cumpro o disposto no inciso III do art. 5º, todos da Constituição Federal de 1988, que veda o tratamento desumano ou degradante;

⇒ DECLARO com fulcro no art. 63, inciso IV da Lei nº 14.133/2021, que cumpro a reserva de cargos prevista em lei para aprendiz, bem como as reservas de cargos previstas em outras normas específicas, quando cabíveis.

Local e data.

(nome completo da empresa e do seu representante legal, com assinatura
e a devida identificação e qualificação).

Obs.: Modelo de Declaração a ser utilizada, devendo ser confeccionada e apresentada em papel timbrado da empresa licitante.

CONCORRÊNCIA ELETRÔNICA Nº 001/2026 – CPL/PMC

PROCESSO ADMINISTRATIVO Nº 003/2026

ANEXO IV-A

DECLARAÇÃO PARA OBTENÇÃO DE BENEFÍCIOS PREVISTOS NOS ARTS. 42 A 49 DA LC Nº 123/2006

REF.: CONCORRÊNCIA ELETRÔNICA Nº 001/2026 – CPL/PMC
PROCESSO ADMINISTRATIVO Nº 003/2026

A empresa [NOME DA EMPRESA], inscrita no CNPJ sob o nº [INFORMAR CNPJ], com sede na [endereço completo], neste ato representada por seu(sua) representante legal, Sr.(a) [NOME DO REPRESENTANTE], portador(a) do CPF nº [informar cpf] e RG nº [informar RG], para fins de atendimento ao disposto no **subitem 3.6 do Edital** da licitação em referência, DECLARA, sob as penas da lei, que:

1. Enquadra-se como [**Microempreendedor Individual ou Microempresa ou Empresa de Pequeno Porte**], nos termos da legislação vigente;

2. No ano-calendário de realização desta licitação, não celebrou contratos com a Administração Pública cujos valores somados extrapolem a receita bruta máxima admitida para fins de enquadramento como Empresa de Pequeno Porte;

3. Observa integralmente o limite legal para fruição dos benefícios previstos no edital, responsabilizando-se pela veracidade das informações ora prestadas.

Por ser expressão da verdade, firmamos a presente declaração para que produza seus efeitos legais e jurídicos.

Local e data.

(nome completo da empresa e do seu representante legal, com assinatura
e a devida identificação e qualificação).

Obs.: Modelo de Declaração a ser utilizada, devendo ser confeccionada e apresentada em papel timbrado da empresa licitante.

PREFEITURA MUNICIPAL DE COLINAS
Comissão Permanente de Licitação – CPL

CONCORRÊNCIA ELETRÔNICA Nº 001/2026 – CPL/PMC

PROCESSO ADMINISTRATIVO Nº 003/2026

ANEXO V

DECLARAÇÃO FORMAL DE VISITA / VISTORIA

Ao
Agente de Contratação da Prefeitura Municipal de Colinas/MA

REF.: CONCORRÊNCIA ELETRÔNICA Nº 001/2026 – CPL/PMC
PROCESSO ADMINISTRATIVO Nº 003/2026

A empresa **(razão social)**, inscrita no CNPJ n.º **(informar CNPJ)**, sediada a (informar endereço completo), por intermédio de seu representante legal, infra-assinado e para fins de participação e habilitação na licitação em referência, DECLARA, expressamente que VISITOU as áreas onde serão executados os serviços da licitação em referência a fim de inspecionar as instalações e realizar vistoria técnica das áreas físicas, obtendo o conhecimento de todos os detalhes, informações e condições necessárias à elaboração da proposta, de acordo com o edital e anexos do presente certame.

Local e data.

(nome completo da empresa e do seu representante legal, com assinatura
e a devida identificação e qualificação)

PREFEITURA MUNICIPAL DE COLINAS
Comissão Permanente de Licitação – CPL

CONCORRÊNCIA ELETRÔNICA Nº 001/2026 – CPL/PMC

PROCESSO ADMINISTRATIVO Nº 003/2026

ANEXO VI

DECLARAÇÃO DE DISPENSA FORMAL DE VISITA / VISTORIA

Ao
Agente de Contratação da Prefeitura Municipal de Colinas/MA

REF.: CONCORRÊNCIA ELETRÔNICA Nº 001/2026 – CPL/PMC
PROCESSO ADMINISTRATIVO Nº 003/2026

A empresa **[RAZÃO SOCIAL]**, inscrita no CNPJ n.º **[INFORMAR CNPJ]**, sediada a [INFORMAR O ENDEREÇO COMPLETO], por intermédio de seu representante legal infra-assinado e para fins de participação e habilitação na licitação em referência, declara, expressamente que OPTOU por **não realizar a visita/vistoria ao(s) local(is) de execução dos serviços**, e que ASSUME todo e qualquer risco por essa decisão e SE COMPROMETE a prestar fielmente os serviços constante no edital e seus anexos.

Local e data.

(nome completo da empresa e do seu representante legal, com assinatura
e a devida identificação e qualificação)

CONCORRÊNCIA ELETRÔNICA Nº 001/2026 – CPL/PMC

PROCESSO ADMINISTRATIVO Nº 003/2026

ANEXO VII

DECLARAÇÃO FORMAL E EXPRESSA INDICANDO O(S) RESPONSÁVEL(IS) TÉCNICO(S).

Ao
Agente de Contratação da Prefeitura Municipal de Colinas/MA

REF.: CONCORRÊNCIA ELETRÔNICA Nº 001/2026 – CPL/PMC
PROCESSO ADMINISTRATIVO Nº 003/2026

A empresa **[RAZÃO SOCIAL]**, inscrita no CNPJ n.º **[INFORMAR CNPJ]**, sediada a **[INFORMAR ENDEREÇO COMPLETO]**, por intermédio de seu representante legal, infra-assinado, vem designar o(s) profissional(ais) **(informar os profissionais)**, portador da carteira de registro no **(informar conselho de classe bem como seu registro no respectivo conselho)** como **RESPONSÁVEL(IS) TÉCNICO(S)** pelos serviços objeto da licitação em referência.

Local e data.

(nome completo da empresa e do seu representante legal, com assinatura
e a devida identificação e qualificação)

CONCORRÊNCIA ELETRÔNICA Nº 001/2026 – CPL/PMC

PROCESSO ADMINISTRATIVO Nº 003/2026

ANEXO VIII

DECLARAÇÃO DE CONCORDÂNCIA OU ANUÊNCIA

Ao
Agente de Contratação da Prefeitura Municipal de Colinas/MA

REF.: CONCORRÊNCIA ELETRÔNICA Nº 001/2026 – CPL/PMC
PROCESSO ADMINISTRATIVO Nº 003/2026

Eu, **[NOME COMPLETO DO RESPONSÁVEL TÉCNICO]** declaro estar de pleno acordo com a contratação relacionada neste documento e que executarei todos os serviços estritamente conforme o estipulado no edital da licitação em referência e seus anexos atuando como RESPONSÁVEL TÉCNICO da empresa **[INFORMAR RAZÃO SOCIAL DA EMPRESA]**.

Local e data.

(nome completo do responsável técnico da empresa, com assinatura
e a devida identificação e qualificação)

PREFEITURA MUNICIPAL DE COLINAS
Comissão Permanente de Licitação – CPL

CONCORRÊNCIA ELETRÔNICA Nº 001/2026 – CPL/PMC

PROCESSO ADMINISTRATIVO Nº 003/2026

ANEXO IX

MINUTA DO CONTRATO

CONTRATO Nº XXX/2026 – PMC
PROCESSO Nº 003/2026

CONTRATO QUE ENTRE SI CELEBRAM O **MUNICIPIO DE COLINAS** E A EMPRESA **XXXXXXXXXXX.**

CONTRATANTE: MUNICIPIO DE COLINAS, inscrita no CNPJ nº **XX.XXX.XXX/XXXX-XX**, com sede na Praça Dias Carneiro, nº 402 – bairro Centro, Colinas/MA, através da **SECRETARIA MUNICIPAL DE XXXXXXX,** neste ato representada pelo(a) Sr.(a) XXXXXXXXX, Secretário(a) Municipal de XXXXXXX, inscrito sob o CPF nº XXXXXXXXXX.

CONTRATADA: XXXXXXXXXXXX, inscrita no CNPJ (MF) sob o n.º XX.XXX.XXX/XXXX-XX, com sede na XXXXXXXXXX, neste ato representada por seu representante legal, o Sr.(a) XXXXXXXXXXXXX, inscrito sob o CPF nº XXX.XXX.XXX-XX,

A **CONTRATANTE** e **CONTRATADA** têm, entre si, ajustado o presente **Termo de Contrato**, decorrente do(a) **CONCORRÊNCIA ELETRÔNICA Nº XXX/2026 – CPL/PMC**, tendo em vista o que consta no **Processo Administrativo nº 003/2026** e em observância as disposições da **Lei nº 14.133/2021 e suas alterações** e de outras normas aplicáveis ao objeto deste contrato.

CLÁUSULA PRIMEIRA – DO OBJETO

1.1. O presente Contrato tem por objeto a **Contratação de empresa especializada para a prestação de serviços destinados à provisão de unidades habitacionais no Município de Colinas/MA, no âmbito do Programa Minha Casa Minha Vida, em conformidade com o Termo de Compromisso nº 987410/2025/MCIDADES/CAIXA,** conforme as especificações, quantidades e condições estabelecidas neste Contrato, Projeto Básico, Proposta de Preços da Contratada e Ata de Registro de Preços, independentemente de sua transcrição.

1.2. O valor total do presente contrato é de **R$ XX,XX (XXXXXXXX)**, conforme proposta de preços da contratada.

1.2.1. No valor acima estão incluídas todas as despesas ordinárias diretas e indiretas decorrentes da execução do objeto, inclusive tributos e/ou impostos, encargos sociais, trabalhistas, previdenciários, fiscais e comerciais incidentes, taxa de administração, frete, seguro e outros necessários ao cumprimento integral do objeto da contratação.

1.2.2. O valor acima é meramente estimativo, de forma que os pagamentos devidos ao contratado dependerão dos quantitativos efetivamente executados.

CLÁUSULA SEGUNDA – DA VIGÊNCIA E EXECUÇÃO DOS SERVIÇOS

2.1. O prazo de vigência da contratação é de **12 (doze) meses** contados do(a) data da assinatura do contrato, na forma do artigo 105 da Lei nº 14.133, de 2021.

2.1.1. O prazo de vigência será automaticamente prorrogado, independentemente de termo aditivo, quando o objeto não for concluído no período firmado acima, ressalvadas as providências cabíveis no caso de culpa do CONTRATADO, previstas neste instrumento.

2.2. O prazo de execução dos serviços será de **300 (trezentos) dias** a partir do recebimento da Ordem de Serviços (OS) pela Contratada.

CLÁUSULA TERCEIRA – DO MODELO DE EXECUÇÃO E GESTÃO CONTRATUAL

3.1. O regime de execução contratual, os modelos de gestão e de execução, assim como os prazos e condições de conclusão, entrega, observação e recebimento do objeto constam no Projeto Básico, anexo a este Contrato.

CLÁUSULA QUARTA – DA SUBCONTRATAÇÃO

4.4. Não será admitida a subcontratação do objeto.

CLÁUSULA QUINTA – DOS CRITÉRIOS DE MEDIÇÃO E PAGAMENTO

5.1. O prazo para pagamento ao contratado e demais condições a ele referentes encontram-se definidos no Projeto Básico, anexo a este Contrato.

CLÁUSULA SEXTA – DO REAJUSTE

6.1. São aquelas prevista no Projeto Básico – Anexo I do edital.

CLÁUSULA SÉTIMA – DAS OBRIGAÇÕES DA CONTRATANTE

7.1. São aquelas prevista no Projeto Básico – Anexo I do edital.

CLÁUSULA OITAVA – DAS OBRIGAÇÕES DA CONTRATADA

8.1. São aquelas prevista no Projeto Básico – Anexo I do edital.

CLÁUSULA NONA – DO REEQUILIBRIO ECONOMICO-FINANCEIRO DO CONTRATO

9.1. São aquelas prevista no Projeto Básico – Anexo I do edital.

CLÁUSULA DÉCIMA – DO REAJUSTE

10.1. São aquelas prevista no Projeto Básico – Anexo I do edital.

CLÁUSULA DÉCIMA PRIMEIRA – DA REPACTUAÇÃO

11.1. Não se aplica.

CLÁUSULA DÉCIMA SEGUNDA – DAS ALTERAÇÕES CONTRATUAIS

12.1. Eventuais alterações contratuais reger-se-ão pela disciplina dos arts. 124 e seguintes da Lei nº 14.133, de 2021.

12.2. A Contratada fica obrigada a aceitar, nas mesmas condições contratuais, os acréscimos ou supressões que se fizerem necessários, até 25% (vinte e cinco por cento) do valor do Contrato, de acordo com o constante no art. 125 Lei nº 14.133/2021.

12.3. Registros que não caracterizam alteração do contrato podem ser realizados por simples apostila, dispensada a celebração de termo aditivo, na forma do art. 136 da Lei nº 14.133, de 2021.

CLÁUSULA DÉCIMA TERCEIRA – DOS RECURSOS ORÇAMENTÁRIOS

13.1. As despesas decorrentes do presente Contrato correrão por conta da seguinte **DOTAÇÃO ORÇAMENTÁRIA**:

20 SECRETARIA MUNICIPAL DE INFRAESTRUTURA
16.481.0125.1021.0000 – CONSTRUÇÃO E MELHORIA DE CASA NA ZONA URBANA
4.4.90.51.00 - OBRAS E INSTALAÇÕES

TERMO DE COMPROMISSO Nº 987410/2025/MCIDADES/CAIXA

CLÁUSULA DÉCIMA QUARTA – DA RESCISÃO CONTRATUAL

14.1. A rescisão deste Contrato ocorrerá nos termos da Lei Federal nº 14.133/2021.

14.2. Os casos de rescisão contratual serão formalmente motivados nos autos do Processo, assegurado o contraditório e a ampla defesa, sendo que, depois de encerrada a instrução inicial, a CONTRATADA terá o prazo de **5 (cinco) dias úteis** para se manifestar e produzir provas, sem prejuízo da possibilidade da CONTRATANTE adotar, motivadamente, providências acauteladoras.

14.3. A rescisão deste Contrato poderá ser:

a) determinada por ato unilateral e escrito da Administração;

b) amigável, por acordo entre as partes, reduzida a termo no processo da licitação, desde que haja conveniência para a CONTRATANTE;

c) judicialmente, nos termos da legislação.

14.4. Quando a rescisão ocorrer sem que haja culpa da CONTRATADA, conforme o caso, será esta ressarcida dos prejuízos regularmente comprovados que houver sofrido, tendo ainda direito aos pagamentos devidos pela execução do presente Contrato até a data da rescisão.

14.5. A rescisão por descumprimento das cláusulas contratuais acarretará a retenção dos créditos decorrentes deste Contrato, até o limite dos prejuízos causados à CONTRATANTE, além das sanções previstas neste instrumento.

CLÁUSULA DÉCIMA QUINTA – DA EXTINÇÃO CONTRATUAL

15.1. O contrato será extinto quando cumpridas as obrigações de ambas as partes, ainda que isso ocorra antes do prazo estipulado para tanto.

15.2. Se as obrigações não forem cumpridas no prazo estipulado, a vigência ficará prorrogada até a conclusão do objeto, caso em que deverá a Administração providenciar a readequação do cronograma fixado para o contrato.

15.3. Quando a não conclusão do contrato referida no item anterior decorrer de culpa do contratado:

a) ficará ele constituído em mora, sendo-lhe aplicáveis as respectivas sanções administrativas; e

b) poderá a Administração optar pela extinção do contrato e, nesse caso, adotará as medidas admitidas em lei para a continuidade da execução contratual.

15.4. O contrato poderá ser extinto antes de cumpridas as obrigações nele estipuladas, ou antes do prazo nele fixado, por algum dos motivos previstos no artigo 137 da Lei nº 14.133/21, bem como amigavelmente, assegurados o contraditório e a ampla defesa.

15.4.1. Nesta hipótese, aplicam-se também os artigos 138 e 139 da mesma Lei.

15.4.2. A alteração social ou a modificação da finalidade ou da estrutura da empresa não ensejará a extinção se não restringir sua capacidade de concluir o contrato.

15.4.2.1. Se a operação implicar mudança da pessoa jurídica contratada, deverá ser formalizado termo aditivo para alteração subjetiva.

15.5. O termo de extinção, sempre que possível, será precedido:

15.5.1. Balanço dos eventos contratuais já cumpridos ou parcialmente cumpridos;

15.5.2. Relação dos pagamentos já efetuados e ainda devidos;

15.5.2. Indenizações e multas.

15.6. A extinção do contrato não configura óbice para o reconhecimento do desequilíbrio econômico-financeiro, hipótese em que será concedida indenização por meio de termo indenizatório (art. 131, caput, da Lei n.º 14.133, de 2021).

15.7. O contrato poderá ser extinto caso se constate que o contratado mantém vínculo de natureza técnica, comercial, econômica, financeira, trabalhista ou civil com dirigente do órgão ou entidade contratante ou com agente público que tenha desempenhado função na licitação ou atue na fiscalização ou na gestão do contrato, ou que deles seja cônjuge, companheiro ou parente em linha reta, colateral ou por afinidade, até o terceiro grau (art. 14, inciso IV, da Lei n.º 14.133, de 2021).

CLÁUSULA DÉCIMA SEXTA – DOS CASOS OMISSOS

16.1. Os casos omissos serão decididos pelo contratante, segundo as disposições contidas na **Lei nº 14.133, de 2021**, e demais normas federais aplicáveis e, subsidiariamente, segundo as disposições contidas na Lei nº **8.078, de 1990** – Código de Defesa do Consumidor – e normas e princípios gerais dos contratos.

CLÁUSULA DÉCIMA SÉTIMA – DAS SANÇÕES ADMINISTRATIVAS

17.1. São aquelas previstas no Projeto Básico – Anexo I do edital.

CLÁUSULA DÉCIMA OITAVA – DO ACOMPANHAMENTO E DA FISCALIZAÇÃO

18.1. A execução do objeto será acompanhada e fiscalizada por Representante da CONTRATANTE, por ela designada, nos termos do art. 117 da Lei 14.133/2021.

CLÁUSULA DÉCIMA NONA – DAS COMUNICAÇÕES

19.1. Qualquer comunicação entre as partes a respeito do presente Contrato, só produzirá efeitos legais se processada por escrito, mediante protocolo, e-mail ou outro meio de registro, que comprove a sua efetivação, não sendo consideradas comunicações verbais.

CLÁUSULA VIGESIMA – DA PUBLICAÇÃO

20.1. Incumbirá ao contratante divulgar o presente instrumento no Portal Nacional de Contratações Públicas (PNCP), na forma prevista no **art. 94 da Lei 14.133, de 2021,** bem como no respectivo sítio oficial da **Prefeitura Municipal de Colinas – www.colinas.ma.gov.br**.

CLÁUSULA VIGESIMA PRIMEIRA – DA ANTICORRUPÇÃO

21.1. Em demonstração de comprometimento e responsabilidade, as partes declaram conhecer e concordar integralmente com o estabelecido na Lei nº 12.846/2013, que dispõe sobre a responsabilização administrativa e civil de pessoas jurídicas pela prática de atos contra a administração pública, e se comprometem a observar e a fazer observar, inclusive por seus subcontratados, se admitida subcontratação, o mais alto padrão de ética durante todo o processo de contratação e de execução do objeto contratual. Sendo assim, na execução do presente Contrato, é vedado à Contratante e ao Contratado e/ou a empregado, preposto e/ou gestor seu:

21.1.1. Ao longo da vigência deste ajuste e após, prometer, oferecer ou dar, direta ou indiretamente, vantagem indevida a agente público, ou a terceira pessoa a ele relacionada, ou a quem quer que seja;

21.1.2. Comprovadamente, financiar, custear, patrocinar ou de qualquer modo subvencionar a prática dos atos ilícitos previstos na Lei nº 12.846/2013;

21.1.3. Criar, de modo fraudulento ou irregular, pessoa jurídica para celebrar o presente contrato;

21.1.4. Obter vantagem ou benefício indevido, de modo fraudulento, de modificações ou prorrogações do presente contrato, sem autorização em lei, no ato convocatório da licitação pública ou nos respectivos instrumentos contratuais;

21.1.5. Manipular ou fraudar o equilíbrio econômico-financeiro do presente contrato;

21.1.6. Dificultar atividade de investigação ou fiscalização de órgãos, entidades ou agentes públicos, ou intervir em sua atuação, inclusive no âmbito das agências reguladoras e dos órgãos de fiscalização do sistema financeiro nacional; e/ou;

21.1.7. De qualquer maneira fraudar o presente contrato, assim como realizar quaisquer ações ou omissões que constituam prática ilegal ou de corrupção, nos termos da Lei nº 12.846/2013 (conforme alterada), do Decreto nº 11.129/2022 (conforme alterado) ou de quaisquer outras leis ou regulamentos aplicáveis ("Leis Anticorrupção"), ainda que não relacionadas com o presente contrato;

21.1.8. Constatada administrativamente qualquer prática contrária aos deveres estipulados nesta cláusula, a Parte poderá notificar a outra e exigir que essa Parte tome as medidas corretivas necessárias em um prazo razoável.

21.2. Se a parte notificada falhar ao tomar as medidas corretivas necessárias, ou se essas medidas não forem possíveis, poderá invocar defesa, provando que, quando as evidências da violação surgiram, tinha colocado em prática medidas preventivas anticorrupção, capazes de detectar o ato de corrupção e promover uma cultura de integridade na organização.

21.3. Se nenhuma medida corretiva for tomada, a parte notificante poderá, a seu critério, independentemente das sanções aplicáveis à conduta, proceder à imediata rescisão deste contrato, sem prejuízo da aplicação das penalidades devidas.

CLÁUSULA VIGESIMA SEGUNDA – DA POLÍTICA DE PROTEÇÃO E PRIVACIDADE DE DADOS PESSOAIS.

22.1. No tratamento de dados pessoais realizado em decorrência da relação estabelecida entre as partes, a Administração e a CONTRATADA se comprometem a cumprir o estabelecido na Lei n.º 13.709/2018 (LGPD) e na Política de Proteção e Privacidade de Dados Pessoais da Prefeitura, com destaque ao disposto abaixo:

22.1.1. Adotar medidas para conformidade de suas operações ao cumprimento da legislação de proteção de dados pessoais e das orientações emanadas pela Autoridade Nacional de Proteção de Dados (ANPD);

22.1.2. Assegurar que o tratamento de dados pessoais será limitado ao mínimo necessário para o alcance da(s) finalidade(s) proposta(s);

22.1.3. Manter registro das operações de tratamento de dados pessoais que realizarem;

22.1.4. Adotar medidas de segurança, técnicas, administrativas e organizacionais, adequadas para assegurar a proteção dos direitos dos titulares de dados pessoais;

22.1.5. Cooperar entre si no cumprimento das obrigações referentes ao exercício dos direitos dos titulares de dados pessoais previstos na legislação em vigor;

22.1.6. Orientar seus colaboradores, contratados ou prepostos sobre os deveres, requisitos e responsabilidades decorrentes da LGPD, bem como a não divulgar indevidamente informações que envolvam dados pessoais a que tenham acesso;

22.1.7. Comunicar à outra parte, por escrito, em prazo razoável, qualquer incidente de segurança que envolva dados pessoais a que tenha acesso, tais como acessos não autorizados e situações acidentais ou ilícitas de destruição, perda, alteração, comunicação ou qualquer forma de tratamento inadequado ou ilícito, com as informações previstas no § 1º do art. 48 da LGPD.

22.2 Especificamente a CONTRATADA se compromete ao seguinte:

22.2.1. Cientificar-se da Política de Proteção de Dados Pessoais da CONTRATANTE;

22.2.2. Apresentar todos os dados e informações solicitados pela CONTRATANTE em relação ao tratamento de dados pessoais realizado em decorrência da relação estabelecida com a CONTRATANTE e/ou adotar as providências lícitas por ela indicadas;

22.2.3. Não subcontratar atividades que envolvam o tratamento de dados pessoais, salvo com prévia autorização por escrito da CONTRATANTE e, nessa hipótese, exigir de subcontratados o cumprimento dos deveres decorrentes da LGPD e daqueles assumidos neste instrumento, permanecendo integralmente responsável por garantir a sua observância;

22.2.4. Quando verificada qualquer das hipóteses de término do tratamento de dados pessoais previstas no art. 15 da LGPD, interromper o tratamento e eliminar completamente os dados pessoais e todas as cópias porventura existentes (em formato digital, físico ou outro qualquer), autorizada a conservação para as finalidades estabelecidas no art. 16 da LGPD.

CLAUSULA VIGESIMA TERCEIRA - DA GARANTIA DE EXECUÇÃO CONTRATUAL

23.1. No prazo máximo de **15 (quinze) dias**, contados da data da assinatura do contrato, a Contratada prestará garantia em percentual equivalente a **5% (cinco por cento) sobre o valor anual contratado**, podendo optar por qualquer das modalidades previstas no artigo 96 da Lei nº 14.133/2021.

23.2. A garantia em dinheiro deverá ser recolhida pela Contratada, junto à Secretaria Municipal de Finanças, em conta específica ***(Banco do Brasil, Agência nº 1312-9, Conta Corrente nº 21.215-6).***

23.3. Em se tratando de seguro-garantia ou fiança bancária, a Contratada deverá encaminhá-la, mediante e-mail **cplcolinas@gmail.com** ou entregue diretamente ao Fiscal do Contrato.

23.4. A garantia prestada pela Contratada responderá pelas multas que lhe venham a ser aplicadas, bem como pelo pagamento de prejuízos e indenizações decorrentes de inadimplementos e, ainda, pelo pagamento das obrigações de ordem trabalhista e previdenciária.

23.5. A modalidade seguro-garantia somente será aceita se contemplar todos os eventos abarcados na disposição acima (prejuízos advindos do não cumprimento do objeto do contrato; prejuízos diretos causados à Administração, decorrentes de culpa ou dolo durante a execução do contrato; multas moratórias e punitivas aplicadas pela Administração; obrigações trabalhistas e previdenciárias, não adimplidas pela Contratada).

23.6. A garantia contratual terá vigência da data de sua apresentação até **90 (noventa) dias** após expirado o contrato.

23.7. No caso de a garantia ser prestada através de fiança bancária ou de seguro-garantia, a Contratada deverá renová-la na hipótese de ocorrer prorrogação do contrato, no mesmo prazo, percentual e condições estabelecidos neste tópico.

23.7.1. O seguro-garantia continuará em vigor mesmo se o contratado não tiver pago o prêmio nas datas convencionadas.

23.7.2. Será permitida a substituição da apólice de seguro-garantia na data de renovação ou de aniversário, desde que mantidas as mesmas condições e coberturas da apólice vigente e desde que nenhum período fique descoberto, ressalvado o disposto no § 2º do art. 96 da Lei 14.133/2021.

23.8. Em se tratando de fiança bancária, do título deverá constar expressamente que a instituição garantidora renuncia ao direito previsto no artigo 827 do Código Civil ou, alternativamente, que se obriga como devedor principal.

23.8.1. A fiança bancária deverá ser emitida por banco ou instituição financeira devidamente autorizada a operar no País pelo Banco Central do Brasil.

23.9. Caso a opção seja por utilizar títulos da dívida pública, estes devem ter sido emitidos sob a forma escritural, mediante registro em sistema centralizado de liquidação e de custódia autorizado pelo Banco Central do Brasil, e avaliados pelos seus valores econômicos, conforme definido pelo Ministério competente.

23.10. Na hipótese de opção pelo título de capitalização, a garantia deverá ser custeada por pagamento único, com resgate pelo valor total, sob a modalidade de instrumento de garantia, emitido por sociedades de capitalização regulamente constituídas e autorizadas pelo Governo Federal.

23.11. O título de capitalização deverá ser apresentado ao Contratante juntamente com as condições gerais e o número do processo administrativo sob o qual o plano de capitalização foi aprovado pela Susep (art. 8º, III, da Circular SUSEP nº 656, de 11 de março de 2022).

23.12. Ocorrendo acréscimos, repactuações ou reajustes contratuais ou se a garantia for utilizada nas situações referidas no **item 23.4**, o seu valor deverá ser adequado em igual proporção no prazo de 15 (quinze) dias, contados do recebimento, pela Contratada, da via do termo aditivo/apostilamento assinado ou da notificação da fiscalização do contrato, nos demais casos.

23.12.1. Em caso de acréscimos e supressões de caráter temporário, a Contratada, a critério da Administração, poderá ser desobrigada a complementar a garantia.

23.13. Na hipótese de suspensão do contrato por ordem ou inadimplemento da Administração, a Contratada ficará desobrigado de renovar a garantia ou de endossar a apólice de seguro até a ordem de reinício da execução ou o adimplemento pela Administração.

23.14. O atraso superior a 30 (trinta) dias na apresentação da garantia autoriza a Administração a promover a retenção dos pagamentos devidos à contratada, até o limite de 5% (cinco por cento) do valor anual do contrato, a título de garantia, a serem depositados em conta específica.

23.14.1. Caso não ocorra a substituição da garantia apresentada em desconformidade (modalidades seguro-garantia e fiança bancária), no prazo indicado pela fiscalização, a Administração poderá autorizar a retenção acima referida.

23.15. A Contratada, a qualquer tempo, poderá substituir o bloqueio efetuado com base no **item 23.14** por quaisquer das modalidades de garantia previstas na Lei 14.133/2021.

23.16. O bloqueio efetuado com base no **item 23.14** não gera direito a nenhum tipo de compensação financeira à Contratada.

23.17. O número do contrato garantido e/ou assegurado deverá constar dos instrumentos de garantia ou de apólice de seguro a serem apresentados pelo garantidor e/ou segurador.

23.18. Quando da abertura de processo administrativo para apuração de responsabilidade em decorrência de descumprimento de cláusulas contratuais e eventual aplicação de penalidade, a Fiscalização do Contrato deverá comunicar o fato à seguradora e/ou fiadora paralelamente à intimação da Contratada para apresentação de defesa, e às decisões finais de 1ª e última instâncias administrativas.

23.18.1 Caso se trate da modalidade seguro-garantia, ocorrido o sinistro durante a vigência da apólice, sua caracterização e comunicação poderão ocorrer fora desta vigência, não caracterizando fato que justifique a negativa do sinistro, desde que respeitados os prazos prescricionais aplicados ao contrato de seguro, nos termos do art. 20 da Circular Susep nº 662, de 11 de abril de 2022.

23.19. O garantidor não é parte interessada para figurar em processo administrativo instaurado pela Contratante com o objetivo de apurar prejuízos e/ou aplicar sanções à Contratada.

23.20. A garantia somente será liberada ante a comprovação de que a contratada pagou todas as verbas rescisórias decorrentes da rescisão do contrato de trabalho. Caso esse pagamento não ocorra após o encerramento da vigência contratual, a garantia será resgatada para o pagamento das verbas trabalhistas diretamente pelo Órgão Contratante.

CLÁUSULA VIGESIMA QUARTA – DAS ASSINATURAS

24.1. As Partes reconhecem que a cópia digitalizada e assinada pelas Partes e testemunhas do Contrato, qualquer tipo de documento relacionando ao objeto do presente instrumento produz os mesmos efeitos legais da via física original, nos termos da Lei nº 13.874/2019 e do Decreto nº 10.278/2020, e acordam não contestar sua validade, conteúdo e integridade. As Partes convencional ainda que o Contrato poderá ser assinado, inclusive pelas testemunhas, de forma manuscrita ou por meio eletrônico, ainda que não por certificado emitido pela ICP-Brasil, nos termos ao art. 10, § 2º, da Medida Provisória nº 2.200-2/2001. A assinatura eletrônica será feita, de comum acordo entre as partes, por meio do **Assinador SERPRO** ou pelo **Adobe Acrobat** ou **Plataforma Gov.br**

CLÁUSULA VIGÉSIMA QUARTA – DO FORO

Fica eleito o foro da Justiça Estadual da Comarca de Colinas, com renúncia expressa de qualquer outro, por mais privilegiado que seja, para dirimir quaisquer dúvidas oriundas do presente instrumento.

E assim, por estarem de acordo, ajustadas e contratadas, após lido e achado conforme, as partes a seguir firmam o presente Contrato, em 03 (três) vias de igual teor e forma, para um só efeito, perante 02 (duas) testemunhas que também os subscrevem.

Colinas (MA), ____ de _____ de 2026.

XXXXXXXXXXXXXXXX
Secretário(a) Municipal de XXXXXX
CONTRATANTE

XXXXXXXXXXXXXX
Representante Legal da Empresa
CONTRATADA

TESTEMUNHAS:

Nome:_____

CPF:_____

Nome:_____

CPF:_____

PREFEITURA MUNICIPAL DE COLINAS
Comissão Permanente de Licitação – CPL

CONCORRÊNCIA ELETRÔNICA Nº XXX/2026 – CPL/PMC

PROCESSO ADMINISTRATIVO Nº 003/2026

ANEXO X

ORDEM DE SERVIÇO (Modelo)

#${identificador_ordem}

ORDEM DE SERVIÇO

À(o)
Sr(a). (representante legal da empresa)
Representante Legal da Empresa: (razão social da empresa) – (cnpj)
Com endereço a (rua ou av.), (número), (bairro), (cidade), (estado)
Contatos: (telefone) | (e-mail)

OS Nº	OBJETO	UNIDADE REQUISITANTE
#${identificador_ordem}	${objeto_detalhado_ordem}	Secretaria Municipal de XXXXXX
Processo Origem	**BENEFICIÁRIA(O)**	
${processo_origem_ordem}		

SERVIÇO(S) SOLICITADO(S)

Item	Descrição	Unidade	Quant.	R$ Unit.	R$ Total
1	CONSTRUÇAO DE CASAS POPULARES, conforme especificações constantes no Projeto Básico e seus anexos.	Unid.	50		
Valor Total					

INFORMAÇÕES ADICIONAIS:

PRAZO DE INÍCIO DA EXECUÇÃO DO OBJETO: Conforme consta na Proposta de Preços da Contratada e Projeto Básico – Anexo I do edital do **CONCORRÊNCIA ELETRÔNICA Nº XXX/2026 – CPL/PMC**;

LOCAL DE EXECUÇÃO DO OBJETO: Conforme consta na Proposta de Preços da Contratada e Projeto Básico – Anexo I do edital do **CONCORRÊNCIA ELETRÔNICA Nº XXX/2026 – CPL/PMC**;

PRAZO DE GARANTIA: Conforme consta na Proposta de Preços da Contratada e Projeto Básico – Anexo I do edital do **CONCORRÊNCIA ELETRÔNICA Nº XXX/2026 – CPL/PMC**;

DAS OBRIGAÇÕES DA CONTRATADA: São aquelas previstas no Projeto Básico – Anexo I do edital;

DAS OBRIGAÇÕES DA CONTRATANTE: São aquelas previstas no Projeto Básico – Anexo I do edital;

A CONTRATANTE e a CONTRATADA vinculam-se plenamente a presente **Ordem de Serviços** que são partes integrantes deste instrumento, independente de transcrição:

a) Processo(s) Administrativo(s) n.º **003/2026.**
b) Edital do **CONCORRÊNCIA ELETRÔNICA Nº XXX/2026 – CPL/PMC.**
c) Proposta de Preços da Contratada e demais documentos apresentados no processo de contratação.

Colinas - MA, XX de XXXXX de 2026.

XXXXXXXXXXX
(cargo)
CONTRATANTE

XXXXXXXXXXXXXXXXXX
CNPJ nº XXXXXXXXXX
CONTRATADA

FOLHAS: 214
PROC: 03/2026
ASS:

AVISO DE LICITAÇÃO
CONCORRÊNCIA ELETRÔNICA Nº 001/2026 – CPL/PMC
PROCESSO ADMINISTRATIVO N° 003/2026

OBJETO: Contratação de empresa especializada para a prestação de serviços destinados à provisão de unidades habitacionais no Município de Colinas/MA, no âmbito do Programa Minha Casa Minha Vida, em conformidade com o Termo de Compromisso nº 987410/2025/MCIDADES/CAIXA.
DATA DA ABERTURA: 04/03/2026 às 09h00min horário de Brasília/DF.
LOCAL DE REALIZAÇÃO: Portal Licita Colinas – **www.licitacolinasma.com.br**
Informações adicionais em **www.colinas.ma.gov.br**, **www.licitacolinasma.com.br** e **www.gov.br/pncp.**

Colinas (MA), 02 de fevereiro de 2026.

Jerônimo Cardoso Rosa Neto
Agente de Contratação

Edital nº 001/2026

Última atualização 11/02/2026

Acessar Contratação

Local: Colinas/MA **Órgão:** MUNICIPIO DE COLINAS **Unidade compradora:** 2550 - Secretária Municipal de Infraestrutura

Modalidade da contratação: Concorrência - Eletrônica **Amparo legal:** Lei 14.133/2021, Art. 28, II **Tipo:** Edital

Modo de disputa: Aberto **Registro de preço:** Não **Fonte orçamentária:** Não informada

Data de divulgação no PNCP: 11/02/2026 **Situação:** Divulgada no PNCP

Data de início de recebimento de propostas: 11/02/2026 00:00 (horário de Brasília)

Data fim de recebimento de propostas: 04/03/2026 09:00 (horário de Brasília)

Id contratação PNCP: 06113682000125-1-000002/2026 **Fonte:** STARTGOV SOLUCOES EM TECNOLOGIA LTDA

Objeto:

Contratação de empresa especializada para a prestação de serviços destinados à provisão de unidades habitacionais no Município de Colinas/MA, no âmbito do Programa Minha Casa Minha Vida, em conformidade com o Termo de Compromisso nº 987410/2025/MCIDADES/CAIXA.

VALOR TOTAL ESTIMADO DA COMPRA

R$ 5.460.000,00

Itens | Arquivos | Histórico

Número	Descrição	Quantidade	Valor unitário estimado
1	Contratação de empresa especializada para a prestação de serviços destinados à provisão de unidades habitacionais no Município de Colinas/MA, no âmbito do Programa Minha Casa Minha Vida, em conformidade com o Termo de Compromisso nº 987410/2025/MCIDADES/CAIXA.	1	R$ 5.460.000,00

Exibir: 5 | 1-1 de 1 itens | Página: 1

Voltar

Criado pela Lei nº 14.133/21, o Portal Nacional de Contratações Públicas (PNCP) é o sítio eletrônico oficial destinado à divulgação centralizada e obrigatória dos atos exigidos em sede de licitações e contratos administrativos abarcados pelo novel diploma.

FOLHAS:	216
PROC:	03/2026
Ass:	

É gerido pelo Comitê Gestor da Rede Nacional de Contratações Públicas, um colegiado deliberativo com suas atribuições estabelecidas no Decreto nº 10.764, de 9 de agosto de 2021.

O desenvolvimento dessa versão do Portal é um esforço conjunto de construção de uma concepção direta legal, homologado pelos indicados a compor o aludido comitê.

A adequação, fidedignidade e corretude das informações e dos arquivos relativos às contratações disponibilizadas no PNCP por força da Lei nº 14.133/2021 são de estrita responsabilidade dos órgãos e entidades contratantes.

https://portaldeservicos.gestao.gov.br

0800 978 9001

AGRADECIMENTO AOS PARCEIROS

Texto destinado a exibição de informações relacionadas à **licença de uso.**

FOLHAS: 247
PROC: 03 /2026
ASS:

ESTADO DO MARANHÃO
DIÁRIO OFICIAL
PUBLICAÇÕES DE TERCEIROS

ANO L Nº 028 SÃO LUÍS, QUARTA - FEIRA, 11 DE FEVEREIRO DE 2026 EDIÇÃO DE HOJE: 28 PÁGINAS

SUMÁRIO

ACORDOS
Fundação Escola de Governo do Maranhão - Fundação EGMA. 01
ADITIVOS
Secretaria de Estado de Governo e Outros 01
ATO
Defensoria Pública do Estado..... 08
AVISOS
Secretaria de Estado da Infraestrutura e Outros 09
CERTIFICADO
Secretaria de Estado do Esporte e Lazer..... 14
COMUNICAÇÕES
Raia Drograsil S/A e Outros 15
CONCLUDENTES
NEADFOR EAD - Núcleo de Educação e Formação Específica .. 16
CONTRATOS
Secretaria de Estado da Saúde e Outros 16
CONVÊNIOS
Secretaria de Estado da Cultura..... 21
CONVOCAÇÕES
Construções e Incorporações Shalom LTDA e Outra 21
ERRATA
Defensoria Pública do Estado..... 22
ESTATUTOS
Instituto Faço o Bem e Outro 22
PORTARIA
Defensoria Pública do Estado 23
TERMO DE ADJUDICAÇÃO
Instituto de Promoção e Defesa do Cidadão e Consumidor do Estado Maranhão PROCON/MA..... 23
TERMOS DE FOMENTO
Secretaria de Estado da Cultura..... 23
TERMO DE HOMOLOGAÇÃO
Secretaria de Estado da Administração..... 25
TERMO DE RATIFICAÇÃO
Empresa Maranhense de Serviços Hospitalares - EMSERH... 25
TERMO DE RESCISÃO
Secretaria de Estado dos Direitos Humanos e Participação Popular e Outro..... 26

ACORDOS

FUNDAÇÃO ESCOLA DE GOVERNO DO MARANHÃO FUNDAÇÃO EGMA

ACORDO DE COOPERAÇÃO TÉCNICA Nº 003/2026-FUNDAÇÃO EGMA PROCESSO SEI Nº 2026.24207.00028-ESPÉCIE: ACORDO DE COOPERAÇÃO TÉCNICA Nº 003/2026, que entre si celebram a **FUNDAÇÃO ESCOLA DE GOVERNO DO MARANHÃO – FUNDAÇÃO EGMA** CNPJ: 59.825.955/0001-20, neste ato representada por sua Presidente, a Sra. **LEUZINETE PEREIRA DA SILVA** e a **UNIVERSIDADE ESTADUAL DA REGIÃO TOCANTINA DO MARANHÃO - UEMASUL,** inscrita no CNPJ n.26.677.304/0001-81, representada pela Reitora, a Sra. Dra. **LUCILÉA FERREIRA LOPES GONÇALVES. OBJETO:** tem por objeto estabelecer a cooperação técnico-científico e o intercâmbio de conhecimentos, informações e experiências, visando à formação, ao aperfeiçoamento e à especialização técnica de recursos humanos, bem como ao desenvolvimento institucional, mediante a implementação de ações, programas, projetos e atividades complementares de interesse comum da FUNDAÇÃO ESCOLA DE GOVERNO DO MARANHÃO-FUNDAÇÃO EGMA e da UNIVERSIDADE ESTADUAL DA REGIÃO TOCANTINA DO MARANHÃO - UEMASUL. **DATA DA ASSINATURA: 09 de fevereiro de 2026. VIGÊNCIA:** Este Acordo de Cooperação Técnica terá vigência de **36 (trinta e seis) meses**, a contar da data de sua assinatura, podendo ser prorrogado por iguais períodos, a critério das partes e mediante Termo Aditivo. **ASSINATURAS:** Pela Fundação Escola de Governo do Maranhão-Fundação EGMA: a Presidente **Leuzinete Pereira da Silva.** Pela Universidade Estadual da Região Tocantina do Maranhão – UEMASUL, Sra. Dra. **Luciléa Ferreira Lopes Gonçalves. Leuzinete Pereira da Silva** Presidente da Fundação Escola de Governo do Maranhão.

ACORDO DE COOPERAÇÃO TÉCNICA Nº 005/2026 – FUNDAÇÃO EGMA PROCESSO SEI Nº 2026.11111.00017 – ESPÉCIE: ACORDO DE COOPERAÇÃO TÉCNICA Nº 005/2026, que entre si celebram a **FUNDAÇÃO ESCOLA DE GOVERNO DO MARANHÃO – FUNDAÇÃO EGMA** CNPJ: 59.825.955/0001-20, neste ato representada por sua Presidente, a Sra. **LEUZINETE PEREIRA DA SILVA** e a **EMPRESA SLANEGÓCIOS LTDA,** inscrita no CNPJ n.44.284.474/0001-88, representada por seu sócio administrador, o. **Sr. ANDRE LUÍS PINTO MAIA. OBJETO:** tem por objeto estabelecer a cooperação técnica entre a Fundação Escola de Governo do Maranhão – Fundação EGMA e a Empresa SLA Negócios Ltda. Para a realização de ações de formação em gestão pública, com destaque para a qualificação e especialização técnica de recursos humanos, bem como ao desenvolvimento institucional, mediante a implementação de ações, programas, projetos e atividades complementares de interesse comum da FUNDAÇÃO ESCOLA DE GOVERNO DO MARANHÃO – FUNDAÇÃO EGMA e da SLA NEGÓCIOS LTDA. **DATA DA ASSINATURA: 05 de fevereiro de 2026. VIGÊNCIA:** Este Acordo de Cooperação Técnica terá vigência de 24 (vinte e quatro) meses, a contar da data de sua assinatura, podendo ser prorrogado por iguais períodos, a critério das partes e mediante Termo Aditivo. **ASSINATURAS:** Pela Fundação Escola de Governo do Maranhão – Fundação EGMA: a Presidente a Sra. **Leuzinete Pereira da Silva.** Pela Empresa SLA Negócios: o Sr. Sócio administrador **Andre Luís Pinto Maia. Leuzinete Pereira da Silva** Presidente da Fundação Escola de Governo do Maranhão.

ADITIVOS

SECRETARIA DE ESTADO DE GOVERNO

EXTRATO DE 3º TERMO ADITIVO AO CONTRATO Nº10-A/2022/UEMA/SEGOV/MA. PROCESSO SEI N.º 2026.11124.00028/ SEGOV/MA.. **CONTRATANTE: SECRETARIA DE ESTADO DE GOVERNO**-SEGOV/MA, CNPJ n.º 24.393.108/0001-50, representado por seu titular, **MÁRCIO RIBEIRO MACHADO,** CPF: 237.742.823-15, **CONTRATADA: COIMBRA ALVES CONSTRUÇÕES LTDA,** inscrita no CNPJ/MF sob o n.º 15.110.791/0001-80, representada por **RUBEMAR COIMBRA ALVES NETO,** portadora do CPF n.º 032.516.093-78, **OBJETO:** O objeto do presente Termo Aditivo é prorrogar a vigência do Contrato n.º 10 A 2022/UEMA/SEGOV por mais 12 (doze) meses. **DA PRORROGAÇÃO:** Fica prorrogado por mais 12 (doze) meses o prazo de vigência do Contrato

FOLHAS: 218
PROC: 03/2026
Ass:

do site http://www.licitacoelhoneto.com.br. Edital: http://www.licitacoelhoneto.com.br e no Portal da Transparência no site: https://licitacoes.coelhoneto.ma.gov.br/. Esclarecimentos adicionais no Portal de Compras ou através do e-mail: cpl.coelhoneto.ma@gmail.com. Coelho Neto - MA, 09 de Fevereiro de 2026. Sérgio Ricardo Viana Bastos - Secretário Municipal de Gestão e Orçamento.

PREFEITURA MUNICIPAL DE COLINAS - MA

AVISO DE LICITAÇÃO CONCORRÊNCIA ELETRÔNICA Nº 001/2026 – CPL/PMC PROCESSO ADMINISTRATIVO Nº 003/2026 OBJETO: Contratação de empresa especializada para a prestação de serviços destinados à provisão de unidades habitacionais no Município de Colinas/MA, no âmbito do Programa Minha Casa Minha Vida, em conformidade com o Termo de Compromisso nº 987410/2025/MCIDADES/CAIXA. **DATA DA ABERTURA:** 04/03/2026 às 09h00min horário de Brasília/DF. **LOCAL DE REALIZAÇÃO:** Portal Licita Colinas – **www.licitacolinasma.com.br** Informações adicionais em **www.colinas.ma.gov.br, www.licitacolinasma.com.br e www.gov.br/pncp.** Colinas (MA), 02 de fevereiro de 2026. **Jerônimo Cardoso Rosa Neto** Agente de Contratação.

PREFEITURA MUNICIPAL DE LORETO - MA

AVISO DE LICITAÇÃO. PROCESSO ADMINISTRATIVO Nº 004/2026. PREGÃO ELETRÔNICO Nº 002/2026 – SISTEMA DE REGISTRO DE PREÇOS. O MUNICÍPIO DE LORETO -MA, através da Prefeitura Municipal de Loreto, localizada na Praça Jose do Egito Coelho, 104, Centro, torna público aos interessados que, com base na Lei nº 14.133/21, Lei Complementar nº 123/2006 alterada pela Lei Complementar nº 147/2014 e demais legislações pertinentes, fará realizar no dia **25 de fevereiro de 2026, às 09h:-00min (nove horas)**, horário de Brasília, no site: **http://www.comprasloreto.com.br**, licitação na modalidade **PREGÃO ELETRÔNICO Nº 002/2026 - SRP**, para eventual **Contratação de pessoa jurídica do ramo para o fornecimento de gêneros alimentícios em geral de interesse desta da Administração Pública Municipal de Loreto/MA.** O edital e seus anexos estão à disposição dos interessados no endereço supra, de 2ª a 6ª feira, em dias úteis, no horário das 08:00h (oito horas) às 12:00h (doze horas) e no sítio oficial deste poder executivo - loreto.ma.gov.br, Portal Nacional de Contratações Pública – PNCP e Sinc Contrata/TCE/MA, onde poderão ser consultados ou obtidos gratuitamente. Esclarecimentos, e-mail: cplprefeitura.loreto@gmail.com, Loreto - MA, 06 de fevereiro de 2026. Ana Maria Martins Coelho - Secretária Municipal de Administração.

PREFEITURA MUNICIPAL DE NOVA OLINDA DO MARANHÃO

AVISO DE LICITAÇÃO. CONCORRÊNCIA - ELETRÔNICA Nº 01/2026. A Prefeitura Municipal de Nova Olinda do Maranhão – MA, torna público para o conhecimento dos interessados, que fará realizar, sob a égide da Lei n.º 14.133/2021 e suas alterações posteriores, da Lei Complementar n.º 123/2006 e de outras normas aplicáveis ao objeto deste certame, licitação na modalidade Concorrência - Eletrônica, do tipo Menor Preço Por Item, objetivando contratação de empresa especializada para execução de perfuração de poços tubulares profundos, com fornecimento de todos os materiais, sob demanda, equipamentos e mão de obra no município de nova Olinda do maranhão - MA. A sessão será realizada através do Portal Licita Nova Olinda, pelo endereço eletrônico www.licitanovaolindama.com.br, com data de abertura agendada para 27 de fevereiro de 2026 às 09:00. O edital e seus anexos encontram-se disponíveis no Portal da Transparência do Município pelo endereço www.novaolinda.ma.gov.br, ou ainda pelo endereço Portal Licita Nova Olinda, www.licitanovaolindama.com.br e ainda no Portal Nacional de Contratações Públicas (PNCP). Nova Olinda do Maranhão - MA, 06 de fevereiro de 2026. Ely Silva Linhares Secretária Municipal de Administração e Planejamento 2/2025.

AVISO DE LICITAÇÃO. CONCORRÊNCIA - ELETRÔNICA Nº 02/2026. A Prefeitura Municipal de Nova Olinda do Maranhão – MA, torna público para o conhecimento dos interessados, que fará realizar, sob a égide da Lei n.º 14.133/2021 e suas alterações posteriores, da Lei Complementar n.º 123/2006 e de outras normas aplicáveis ao objeto deste certame, licitação na modalidade Concorrência - Eletrônica, do tipo Menor Preço Por Item, objetivando registro de preço para futura e eventual contratação de empresa especializada para a prestação de serviços de capina manual e mecânica, roço, catação, varrição, retirada de resíduos provenientes dos serviços com destinação de acordo com a legislação ambiental vigente, com fornecimento de todos os materiais, sob demanda, equipamentos e mão de obra no município de nova Olinda do Maranhão - MA. A sessão será realizada através do Portal Licita Nova Olinda, pelo endereço eletrônico www.licitanovaolindama.com.br, com data de abertura agendada para 27 de fevereiro de 2026 às 10:00. O edital e seus anexos encontram-se disponíveis no Portal da Transparência do Município pelo endereço www.novaolinda.ma.gov.br, ou ainda pelo endereço Portal Licita Nova Olinda, www.licitanovaolindama.com.br e ainda no Portal Nacional de Contratações Públicas (PNCP). Nova Olinda do Maranhão - MA, 06 de fevereiro de 2026. Ely Silva Linhares Secretária Municipal de Administração e Planejamento 2/2025.

PREFEITURA MUNICIPAL DE VARGEM GRANDE - MA

AVISO DE ANULAÇÃO PREGÃO ELETRÔNICO Nº PE-072/2025-CPC/PMVG. PROCESSO ADMINISTRATIVO Nº 0101.08870. 2025. O MUNICÍPIO DE VARGEM GRANDE/MA, através da Secretaria Municipal de Educação, torna público a ANULAÇÃO do **Pregão Eletrônico nº PE-072/2025-CPC/PMVG**, cujo objeto consiste no Registro de Preços do tipo Menor Preço, visando a Contratação de Empresa para Fornecimento de Gêneros Alimentícios Perecíveis e não Perecíveis destinados ao Programa Nacional de Alimentação Escolar – PNAE/QSE, junto a Secretaria Municipal de Educação de Vargem Grande/MA, Conforme Condições, Quantidades e Exigências Estabelecidas no Anexo I, deste Edital. Considerando a justificativa contida no termo emitido pela Secretaria Municipal de Educação, através do setor competente, juntada o procedimento licitatório, torna público para o conhecimento dos interessados que ANULOU totalmente a licitação, o qual concluiu pela incompatibilidade técnica do edital com as diretrizes do Programa Nacional de Alimentação Escolar – PNAE. Deste modo, a Administração Pública, no exercício do seu poder de autotutela, tem o poder/dever de anular seus atos a qualquer tempo, conforme preleciona as Súmulas 346, 473 do Supremo Tribunal Federal e art. 71, da Lei n.º 14.133/21. Informamos ainda, que após a devida análise pelo setor responsável e adequação do edital, este será posteriormente republicado, conforme estabelece a Lei 14.133/2021.Vargem Grande - MA, 06 de fevereiro de 2025. **Benedito de Jesus Coelho Nunes - Secretário Municipal de Educação.**

CERTIFICADO

SECRETARIA DE ESTADO DO ESPORTE E LAZER

EXTRATO DO CERTIFICADO DO MÉRITO ESPORTIVO Nº 136/2025 – SEDEL - SECRETARIA DE ESTADO DO ESPORTE E LAZER. NOME DO PROJETO: LAÇOS DO BEM 2. TIPO DO PROJETO: SOCIAL ESPORTIVO. PROPONENTE: INNOVARE AMBIENTAL LTDA. CNPJ: 39.259.800/0001-67. VALOR AUTORIZADO PARA CAPTAÇÃO: R$ 129.029,58 (cento e vinte e nove mil vinte e nove reais e cinquenta e oito centavos) PROCESSO ADMINISTRATIVO: 2025.45000.01311. AMPARO LEGAL: Lei nº 9.436, de 15.08.2011; Decreto nº. 27.730, de 18.10.2011. DATA DE ASSINATURA: 31 de outubro de 2025. PRAZO DE VALIDADE DA AUTORIZAÇÃO PARA CAPTAÇÃO: 31.10.2026. ASSINATURAS:

PROC: 218
03 / 2026
ASS:

EXTRATO DE ADITAMENTO

EXTRATO DO 6º TERMO DE ADITAMENTO AO CONTRATO Nº 20230042/2023. PARTES: Prefeitura Municipal de Buriticupu - MA e a Empresa ENGEMAQ - LOCACOES E SERVIÇOS LTDA, CNPJ: 04.812.264/0001-09, com sede na Av. Industrial I, S/N, Quadra 01, Lote 08E, Bairro Setor Industrial, João Lisboa - MA, CEP: 65.922-000. OBJETO DO ADITAMENTO: O presente Termo de Aditamento tem como objetivo prorrogar por um período de 6 (seis) meses o prazo de execução e de vigência do Contrato Original nº 20230042/2023, decorrente da Concorrência nº 012/2022, formalizado nos autos do Processo Administrativo nº 0809005/2022, tendo como objeto a Contratação de empresa de engenharia especializada, para recuperação de estradas vicinais no Município de Buriticupu/MA, conforme contrato de repasse nº 922181/2021/MAPA/CAIXA. DATA DA ASSINATURA DO 6º TERMO DE ADITAMENTO DE PRAZO: 29 de janeiro de 2026. VEGÊNCIA: de 29 de janeiro de 2026 até 29 de julho de 2026. CONTRATANTE: Prefeitura Municipal de Buriticupu - MA; CONTRATADA: ENGEMAQ - LOCACOES E SERVIÇOS LTDA. SIGNATÁRIOS: pela Contratante: Ordenador de Despesas Sr. Afonso Barros Batista; pela Contratada: Sr. Attilo Castro Belin.

PREFEITURA MUNICIPAL DE CIDELÂNDIA

AVISO DE ADJUDICAÇÃO
PREGÃO ELETRÔNICO Nº 33/2025

O Município de Cidelândia, através do seu Prefeito Municipal, no uso de suas atribuições legais, com base nas informações constantes na ata da sessão do Pregão Eletrônico nº 033/2025, objetivando a Aquisição de 01 (uma) Unidade Móvel de Saúde - Ambulância Tipo A - Simples Remoção - veículo tipo pick-up 4x4, zero quilômetro, e de acordo com o que dispõe na forma da Lei Federal nº 14.133, de 1º de abril de 2021, do Decreto Municipal nº 016/2025, da Lei Complementar nº 123, de 14 de dezembro de 2006, resolve ADJUDICAR o presente processo licitatório ao licitantes: REAVEL VEICULOS EIRELI - CNPJ Nº - 30.260.538/0001-04 - Item 01.

Cidelândia - MA, 9 de fevereiro de 2026
EUSTÁQUIO SAMPAIO
Prefeito

AVISO DE ADJUDICAÇÃO
PREGÃO ELETRÔNICO Nº 1/2026

O Município de Cidelândia, através do seu Prefeito Municipal, no uso de suas atribuições legais, com base nas informações constantes na ata da sessão do Pregão Eletrônico nº 001/2026, objetivando o registro de preço para eventual contratação de empresa para o fornecimento de alimentação escolar, destinado a rede municipal de ensino de Cidelândia - MA, e de acordo com o que dispõe na forma da Lei Federal nº 14.133, de 1º de abril de 2021, do Decreto Municipal nº 016/2025, da Lei Complementar nº 123, de 14 de dezembro de 2006, resolve ADJUDICAR o presente processo licitatório aos licitantes: W.W.R. DOS SANTOS AMORIM COMERCIO E SERVIÇOS - EIRELE - CNPJ Nº - 11.661.354/0001-01 - Itens 03, 04, 06, 07. CC NASCIMENTO COMERCIO LTDA - CNPJ Nº 63.540.066/0001-94 - Itens 01, 02, 05, 08, 10 ao 28, 31 ao 49. ATACADAO DAS CESTAS LTDA - CNPJ 60.921.837/001-03.

Cidelândia - MA, 9 de fevereiro de 2026
EUSTÁQUIO SAMPAIO
Prefeito

AVISO DE HOMOLOGAÇÃO
PREGÃO ELETRÔNICO Nº 33/2025

O Município de Cidelândia, através do seu Prefeito Municipal, no uso de suas atribuições legais, com base nas informações constantes no Termo Homologatório da Licitação da modalidade Pregão Eletrônico nº 033/2025, objetivando a Aquisição de 01 (uma) Unidade Móvel de Saúde - Ambulância Tipo A - Simples Remoção - veículo tipo pick-up 4x4, zero quilômetro, e de acordo com o que dispõe na forma da Lei Federal nº 14.133, de 1º de abril de 2021, do Decreto Municipal nº 016/2025, da Lei Complementar nº 123, de 14 de dezembro de 2006, resolve HOMOLOGAR o presente processo licitatório ao licitante: REAVEL VEICULOS EIRELI - CNPJ Nº - 11.661.354/0001-01 - Item 01 no valor de R$ 320.000,00 (trezentos e vinte mil reais).

Cidelândia - MA, 9 de fevereiro de 2026
EUSTÁQUIO SAMPAIO
Prefeito

AVISO DE HOMOLOGAÇÃO
PREGÃO ELETRÔNICO Nº 1/2026

O Município de Cidelândia, através do seu Prefeito Municipal, no uso de suas atribuições legais, com base nas informações constantes no Termo Homologatório da Licitação da modalidade Pregão Eletrônico nº 001/2026, objetivando o registro de preço para eventual contratação de empresa para o fornecimento de alimentação escolar, destinado a rede municipal de ensino de Cidelândia - MA, e de acordo com o que dispõe na forma da Lei Federal nº 14.133, de 1º de abril de 2021, do Decreto Municipal nº 016/2025, da Lei Complementar nº 123, de 14 de dezembro de 2006, resolve HOMOLOGAR o presente processo licitatório aos licitantes: W.W.R. DOS SANTOS AMORIM COMERCIO E SERVIÇOS - EIRELE - CNPJ Nº - 11.661.354/0001-01 - Itens 03, 04, 06, 07 no valor de R$ 216.199,80 (duzentos e dezesseis mil cento e noventa e nove reais e oitenta centavos). CC NASCIMENTO COMERCIO LTDA - CNPJ Nº 63.540.066/0001-94 - Itens 01, 02, 05, 08, 10 ao 28, 31 ao 49 no valor de R$ 1.280.774,55 (um milhão duzentos e oitenta mil setecentos e setenta e quatro reais e cinquenta e cinco centavos). ATACADAO DAS CESTAS LTDA - CNPJ 60.921.837/001-03 - Iten 09 no valor de R$ 10.907,52 (dez mil novecentos e sete reais e cinquenta e dois centavos).

Cidelândia - MA, 9 de fevereiro de 2026
EUSTÁQUIO SAMPAIO
Prefeito

PREFEITURA MUNICIPAL DE COELHO NETO

AVISO DE LICITAÇÃO
REGÃO ELETRÔNICO Nº 9/2026

A Prefeitura Municipal de Coelho Neto - MA, por meio da Secretaria M. de Gestão e Orçamento, torna público que fará realizar, PREGÃO ELETRÔNICO 009/2026 do tipo menor preço, para a Contratação de empresa para o fornecimento de equipamentos e suprimentos de informática para atender as necessidades das diversas Secretarias Municipais de Coelho Neto/MA, por meio de registro de preços, no dia 03/03/2026 às 08:00hs, através do site http://www.licitacoelhoneto.com.br. Edital: http://www.licitacoelhoneto.com.br e no Portal da Transparência no site: https://licitacoes.coelhoneto.ma.gov.br/. Esclarecimentos adicionais no Portal de Compras ou através do e-mail: cpl.coelhoneto.ma@gmail.com.

Coelho Neto - MA, 9 de Fevereiro de 2026.
SÉRGIO RICARDO VIANA BASTOS
Secretário Municipal de Gestão e Orçamento.

PREFEITURA MUNICIPAL DE COLINAS

AVISO DE LICITAÇÃO
CONCORRÊNCIA ELETRÔNICA Nº 1/2026 - CPL/PMC

PROCESSO ADMINISTRATIVO N° 003/2026
OBJETO: Contratação de empresa especializada para a prestação de serviços destinados à provisão de unidades habitacionais no Município de Colinas/MA, no âmbito do Programa Minha Casa Minha Vida, em conformidade com o Termo de Compromisso nº 987410/2025/MCIDADES/CAIXA.
DATA DA ABERTURA: 04/03/2026 às 09h00min horário de Brasília/DF.
LOCAL DE REALIZAÇÃO: Portal Licita Colinas - www.licitacolinasma.com.br
Informações adicionais em www.colinas.ma.gov.br, www.licitacolinasma.com.br e www.gov.br/pncp.

Colinas (MA), 2 de fevereiro de 2026.
JERÔNIMO CARDOSO ROSA NETO
Agente de Contratação

EXTRATO DO CONTRATO Nº 6/2026

PREFEITURA MUNICIPAL DE COLINAS/MA - SECRETARIA MUNICIPAL EDUCAÇÃO/SEMED OBJETO: o remanejamento de itens da Ata de Registro de Preços nº 07/2025, para transferência de quantitativos da Secretaria Municipal de Saúde e Secretaria Municipal de Assistência Social para a Secretaria Municipal de Educação, nos termos do art. 30 do Decreto Federal 11.462/2023, Contratada valor R$: 438.541,22 (quatrocentos e trinta e oito mil quinhentos e quarenta e um reais e vinte e dois centavos), CONTRATADA empresa A.G.M LUSTOSA LTDA, inscrita no C.N.P.J sob o n.º 11.107.729/0001-88,.- AMPARO LEGAL: Lei Federal n° 14.133/2021 e suas Posteriores alterações e Proposta de Preços, VIGÊNCIA: 12 (doze) meses. Colinas - (MA), 9 de janeiro de 2026. CONTRATANTE: Sr Telly de Jesus Martins Lima Araújo. Secretario Municipal de Educação.

PREFEITURA MUNICIPAL DE FORTUNA

EXTRATO DE CONTRATO N° CP.005.001/2026.

CONCORRÊNCIA ELETRÔNICA N.º 005/2025. Contratante: Prefeitura Municipal de Fortuna/MA, através da Secretaria Municipal de Administração, CNPJ nº 06.140.404/0001-67. REPRESENTANTE: Roberta Regina Rodrigues Soares - Secretaria Municipal de Administração e Finanças. OBJETO: prestação de serviços de Construção do espaço esportivo comunitário (Arena) no município de Fortuna/MA. CONTRATADO: ARAUJO DA SILVA CONSTRUCOES LTDA (AJ CONSTRUCOES E SERVICOS), inscrita no CNPJ: 48.808.272/0001-49, localizado a Rua Tangará, nº 20, Quadra 19, Loja 09, Bairro: Araçagy, São José de Ribamar/MA - CEP:65.110-000, através de sua representante legal o Senhor: Alberto Araújo Da Silva. Data da Assinatura: 16 de janeiro de 2026. Valor do contrato R$ 1.425.312,630 (um milhão e quatrocentos e vinte e cinco mil e trezentos e doze reais e sessenta e três centavos), Origem: CONCORRÊNCIA ELETRÔNICO N.º 005/2025. VIGÊNCIA: 04 meses. Fonte de Recurso: CONTRATO DE REPASSE Nº 979962/2025/MESP/CAIXA, DESCRIÇÃO FINANCEIRA E ORÇAMENTÁRIA Recursos do Repasse da União: R$ 1.432.500,00 (um milhão quatrocentos e trinta e dois mil quinhentos reais). Recursos da Contrapartida aportada pelo CONTRATADO E/OU UNIDADE EXECUTORA: R$ 20.000,00 (vinte mil reais). Valor de Investimento (Repasse + Contrapartida): R$ 1.452.500,00 (um milhão quatrocentos e cinquenta e dois mil quinhentos reais). Nota de Empenho nº 2025NE000156, emitida em 18/09/2025, no valor de R$ 1.432.500,00 (um milhão quatrocentos e trinta e dois mil quinhentos reais), Unidade Gestora 180006, Gestão 00001. Programa de Trabalho: 27812512600SL0000. Natureza da Despesa: 444042. CONTRAPARTIDA DO MUNICÍPIO PODER 02 PODER EXECUTIVO UNIDADE ORÇAMENTÁRIA 02.18 SECRETARIA MUNICIPAL DE INFRAESTRUTURA ATIVIDADE/PROJETO 15.451.0013.1009CALÇAMENTO DE BLOQUETES DE RUAS E AVENIDAS ELEMENTO 4.4.90.51 701 OBRAS E INSTALAÇÕES. Fortuna/MA, 16 de janeiro de 2026.
Roberta Regina Rodrigues Soares Secretaria Municipal de Administração e Finanças

PREFEITURA MUNICIPAL DE IMPERATRIZ

AVISO DE LICITAÇÃO
CONCORRÊNCIA ELETRÔNICA Nº 4/2026 - CPL

A Comissão Permanente de Licitação de Imperatriz - MA, torna público o EDITAL CONCORRÊNCIA ELETRÔNICA Nº 004/2026 - CPL. OBJETO: Contratação de empresa especializada no ramo da construção civil para a execução de obra, visando à construção da Unidade Básica de Saúde Itamar Guará - UBS Porte III, no município de Imperatriz/MA, conforme Proposta n° 00939.0230001/25-002 (SISMOB) e em observância às diretrizes do Programa de Aceleração do Crescimento (Novo PAC), instituído pelo Decreto nº 11.632/2023, e da Portaria GM/MS n° 6.640, de 20 de fevereiro de 2025. ABERTURA: 04 de março de 2026 às 09:00h (nove horas). TIPO DE LICITAÇÃO: MENOR PREÇO GLOBAL. INFORMAÇÕES: Rua Urbano Santos, nº 1657, Bairro Juçara. Imperatriz (MA). OBTENÇÃO DO EDITAL: : O Edital e seus anexos estão à disposição dos interessados, no horário das 08h às 14h, na Comissão Permanente de Licitação - CPL, situada na Rua Urbano Santos, nº 1657, Bairro Juçara, Imperatriz (MA), para consulta gratuita, podendo ser obtido através do site www.imperatriz.ma.gov.br/licitacoes e www.licitaimperatrizma.com.br, ou mediante pagamento no valor de R$ 50,00 (cinquenta reais), a ser recolhido através de Documento de Arrecadação Municipal - DAM (emitido pela Secretaria de Planejamento, Fazenda e Gestão Orçamentária).

INGRIDY SOARES LEAL
Agente de Contratação

PREFEITURA MUNICIPAL DE LAGO DOS RODRIGUES

EXTRATO DE CONTRATO N° 10/PE/2025 - PMLR

PARTES: O MUNICÍPIO DE LAGO DOS RODRIGUES - MA, inscrito no CNPJ sob o nº 01.612.541/0001-33, com sede na RUA 08 DE MAIO, S/N, CENTRO, através da SECRETARIA MUNICIPAL DE EDUCAÇÃO, neste ato representada pela Sra. Viviane Rodrigues Mendonça, Secretária Municipal de Educação, inscrito sob o CPF nº ***.593.773-**, e a empresa LTS EMPREENDIMENTOS LTDA, inscrita no CNPJ (MF) sob o n.º 37.695.724/0001-07, sediada na Rod br 316 contorno, 3780, São Cristóvão, Santa Inês/MA. OBJETO: contratação de empresa especializada na prestação de serviços de transporte escolar em atendimento às necessidades da Secretaria de Educação do Município de Lago dos Rodrigues/MA, conforme especificações contidas nº Processo Administrativo de nº 2811114/2025 e proposta apresentada. BASE LEGAL: Lei 14.133/2021 e Decreto Federal nº 11.462/2023. VALOR: O valor total a ser pago será de R$ 1.100.132,00 (um milhão, cem mil e cento e trinta e dois reais). VIGÊNCIA: O prazo de vigência do presente contrato será até 31 de dezembro de 2026, com início a partir de sua assinatura, podendo ser prorrogado, na forma do artigo 107 da Lei nº 14.133/2021. Educação/Fundeb ÓRGÃO: 13. Fundo de Manut. e Desenvol. Da Educação Básica - Fundeb UNIDADE ORÇAMENTÁRIA: 1301-Fundo de Manut. e Desenvol. Da Educação Básica -Fundeb FUNÇÃO: 12 - Educação SUBFUNÇÃO: 361 - Ensino Fundamental PROGRAMA: 0017 - Avanço Educação PROJETO ATIVIDADE: 2.031-Manutenção e Func. da Educação Basica-Fundeb 30% CLASSIFICAÇÃO ECONÔMICA 33.90.39.00 - Outros serv. De terc. Pessoa jurídica FONTE DE RECURSO: 1540000000-1541000000. Educação/Fundeb Infantil ÓRGÃO: 13. Fundo de Manut. e Desenvol. Da Educação Básica - Fundeb UNIDADE ORÇAMENTÁRIA: 1301-Fundo de Manut. e Desenvol. Da Educação Básica -Fundeb FUNÇÃO: 12 - Educação SUBFUNÇÃO: 365 - Educação Infantil PROGRAMA: 0018 - Educação Infantil PROJETO ATIVIDADE: 2.034-Manutenção da Educação Infantil-FEB 30% CLASSIFICAÇÃO ECONÔMICA 33.90.39.00 - Outros serv. De terc. Pessoa jurídica FONTE DE RECURSO: 1542000000. Sec. De Educação - Pnate ÓRGÃO: 04. Secretaria Municipal de Educação UNIDADE ORÇAMENTÁRIA: 0401- Secretaria Municipal de Educação FUNÇÃO: 12 - Educação SUBFUNÇÃO: 361 - Ensino Fundamental PROGRAMA: 0016 - Transporte Escolar de qualidade PROJETO ATIVIDADE: 2.025 - Manutenção e

FOLHAS: 294
PROC: 03/2026
Ass:

PREFEITURA MUNICIPAL DE LORETO

AVISO DE LICITAÇÃO. PROCESSO ADMINISTRATIVO Nº 004/2026. PREGÃO ELETRÔNICO Nº 002/2026 – SISTEMA DE REGISTRO DE PREÇOS. O MUNICÍPIO DE LORETO -MA, através da Prefeitura Municipal de Loreto, localizada na Praça Jose do Egito Coelho, 104, Centro, torna público aos interessados que, com base na Lei nº 14.133/21, Lei Complementar nº 123/2006 alterada pela Lei Complementar nº 147/2014 e demais legislações pertinentes, fará realizar no dia **25 de fevereiro de 2026, às 09h:00min (nove horas)**, horário de Brasília, no site: **http://www.comprasloreto.com.br**, licitação na modalidade **PREGÃO ELETRÔNICO Nº 002/2026 - SRP**, para eventual **Contratação de pessoa jurídica do ramo para o fornecimento de gêneros alimentícios em geral de interesse desta da Administração Pública Municipal de Loreto/MA.** O edital e seus anexos estão à disposição dos interessados no endereço supra, de 2ª a 6ª feira, em dias úteis, no horário das 08:00h (oito horas) às 12:00h (doze horas) e no sítio oficial deste poder executivo - loreto.ma.gov.br, Portal Nacional de Contratações Pública – **PNCP** e Sinc Contrata/TCE/MA, onde poderão ser consultados ou obtidos gratuitamente. Esclarecimentos, e-mail: cplprefeitura.loreto@gmail.com, Loreto - MA, 06 de fevereiro de 2026. Ana Maria Martins Coelho - Secretária Municipal de Administração.

PREFEITURA MUNICIPAL DE ESTREITO – MA
SECRETARIA MUNICIPAL DE SAÚDE
AVISO DE DISPENSA DE LICITAÇÃO Nº 007/2026

DISPENSA DE LICITAÇÃO Nº 007/2026. A Prefeitura Municipal de Estreito – MA, através da Secretaria Municipal de Saúde, torna público para conhecimento dos interessados que realizará na modalidade DISPENSA DE LICITAÇÃO do tipo MENOR PREÇO POR ITEM, na hipótese do art. 75, inciso II, nos termos da Lei nº 14.133, de 1º de abril de 2021, da Lei Complementar nº 123, de 14 de dezembro de 2006, para o OBJETO: **CONTRATAÇÃO DIRETA ATRAVÉS DE DISPENSA DE LICITAÇÃO PARA AQUISIÇÃO DE UMA LAVADORA HORIZONTAL HOSPITALAR PARA ATENDER O HOSPITAL MUNICIPAL DE ESTREITO/ MADE LICITAÇÃO DA PREFEITURA MUNICIPAL DE ESTREITO/MA.** As empresas interessadas deverão enviar as propostas de preços até o dia **13/02/2026 às 13:29 horas** no endereço www.licitanet.com.br; a abertura da sessão será dia **13/02/2026 às 08:30h**. O edital e seus anexos encontram-se a disposição dos interessados no endereço eletrônico: www.licitanet.com.br, www.estreito.ma.gov.br, PNCP (Portal Nacional de Contratação Públicas) e na sala da Comissão Permanente de Licitações da Prefeitura Municipal, situada na Avenida Chico Brito, nº 902, Centro, Estreito, podendo ser consultado ou adquirido gratuitamente no horário de 08:00 as 14:00 horas, ou mediante recolhimento de taxa aos cofres públicos no valor de R$ 50,00 (Cinquenta Reais) através do DAM.
Estreito, Estado do Maranhão, 02 de fevereiro de 2026.
MARIANA PEREIRA LEITE
Secretária Municipal de Saúde
Portaria nº 018/2025

PREFEITURA MUNICIPAL DE BURITI - MA

AVISO DE LICITAÇÃO
PREGÃO ELETRÔNICO Nº 005/2026

A Prefeitura Municipal de Buriti, Estado do Maranhão, torna público para conhecimento dos interessados que realizará nos termos da Lei nº 14.133, da 01 de abril de 2021, Licitação na Modalidade Pregão, a se processar de forma eletrônica, do tipo menor preço por item, objetivando o Registro de Preços para futura e eventual aquisição de veículos tipo motocicletas, zero quilômetros, para atender as necessidades das diversas secretarias da Prefeitura Municipal de Buriti/MA. Abertura dia 25/02/2026, às 09h00min. Endereço Eletrônico: www.licitanet.com.br. O Edital encontra-se disponível para consulta ou retirado no endereço eletrônico www.licitanet.com.br, www.buriti.ma.gov.br e no Portal Nacional de Compras Públicas no endereço eletrônico www.gov.br/pncp, para obter demais informações através do e-mail contratapmburiti@gmail.com ou na sala da comissão de contratação situada na Rua Feitno Pessoa, nº 1, Centro, Buriti/MA, no horário das 08h00min às 12h00min.
Buriti/MA, 09 de fevereiro de 2026.
Giovana Colicchio Introvini
Secretária Municipal de Administração e Finanças

PREFEITURA MUNICIPAL DE CAPINZAL DO NORTE/MA
PREGÃO ELETRÔNICO N°. 24/2025
AVISO DE LICITAÇÃO

A **Prefeitura Municipal de Capinzal do Norte/MA**, através de sua Pregoeira, torna público para conhecimento dos interessados que realizará Licitação na modalidade Pregão Eletrônico nº 24/2025, Processo Administrativo nº 94/2025, **do tipo Menor Preço Global**, que tem como objeto a **Contratação de empresa em regime de empreitada por preço global para licença de uso dos sistemas de contabilidade, folha de pagamento, sistema gestão de arrecadação, protocolo, patrimônio e portal da transparência para atender as necessidades do Município de Capinzal do Norte/MA.**, com data de abertura **dia 26/02/2026, às 09h30min**. A Licitação será regida pela Lei nº. 14.133/21 e suas alterações. O Edital poderá ser consultado e obtido **GRATUITAMENTE** na sala da Comissão Permanente de Licitações, localizado na Avenida Lindolfo Flório, s/nº, Vista Alegre, Capinzal do Norte, Maranhão, CEP - 65.735-000, de segunda a sexta-feira 08h00min às 12h00min ou através do e-mail: cpl@capinzaldonorte.ma.gov.br, sítio: https://www.capinzaldonorte.ma.gov.br, SINC-Contrata/TCEMA e ainda https://www.comprascapinzaldonortema.com.br/. Eliane Felix Almeida Paiva – Pregoeira. Capinzal do Norte/MA, 09 de fevereiro de 2026.

PREFEITURA MUNICIPAL DE COLINAS
Comissão Permanente de Licitação – CPL

AVISO DE LICITAÇÃO
CONCORRÊNCIA ELETRÔNICA Nº 001/2026 – CPL/PMC
PROCESSO ADMINISTRATIVO Nº 003/2026

OBJETO: Contratação de empresa especializada para a prestação de serviços destinados à provisão de unidades habitacionais no Município de Colinas/MA, no âmbito do Programa Minha Casa Minha Vida, em conformidade com o Termo de Compromisso nº 987410/2025/MCIDADES/CAIXA.
DATA DA ABERTURA: 04/03/2026 às 09h00min horário de Brasília/DF.
LOCAL DE REALIZAÇÃO: Portal Licita Colinas – **www.licitacolinasma.com.br**
Informações adicionais em **www.colinas.ma.gov.br, www.licitacolinas-ma.com.br** e **www.gov.br/pncp.**
Colinas (MA), 02 de fevereiro de 2026.
Jerônimo Cardoso Rosa Neto
Agente de Contratação

Encontro Nacional de Compras Públicas terá terceira edição no mês de abril em São Luís

Evento acontece de 15 a 17 de abril, no Multicenter Sebrae, e consolida a capital maranhense como referência no debate sobre gestão e transparência

São Luís volta a ocupar lugar de destaque no cenário nacional da administração pública ao sediar, nos dias 15, 16 e 17 de abril, mais uma edição do Encontro Nacional de Compras Públicas (Enacomp). Reconhecido como um dos principais fóruns brasileiros voltados ao aperfeiçoamento das contratações governamentais, o encontro reunirá gestores, especialistas, órgãos de controle, fornecedores e representantes de instituições de todo o país para discutir caminhos mais eficientes, transparentes e inovadores para o uso dos recursos públicos.

Ao longo dos últimos anos, o Enacomp ampliou sua abrangência e se consolidou como espaço estratégico de capacitação técnica e troca de experiências, conectando quem formula políticas públicas a quem executa e fiscaliza os processos de compras. Em sua terceira edição, o Enacomp reforça sua posição no cenário nacional com um modelo centrado na experiência, unindo conhecimento, prática e interação para transformar o aprendizado em prática concreta.

A programação deste ano reúne nomes de referência na área, como o ministro Vital do Rêgo Filho, presidente do Tribunal de Contas da União (TCU), que vem pela primeira vez ao Maranhão, além da conselheira do Tribunal de Contas do Estado do Maranhão (TCE/MA), Flávia Gonzalez; da auditora-geral do Estado do Maranhão, Luana de Jesus; do auditor do Tribunal de Contas da União, Sandro Bernardes; do auditor federal de controle externo, Rafael Jardim; os advogados referência nacional na temática e principais doutrinadores do Brasil, Joel Niebuhr, Jader Esteves , Ronny Charles, Leandro Matsumota, Viviane Mafissoni, entre outros especialistas que conduzirão painéis, palestras e oficinas práticas durante o evento.

DIVULGAÇÃO



André Maia e Mádison Leonardo Andrade Silva, coordenadores científicos da edição deste ano

A expectativa da organização é reunir cerca de mil pessoas, número que deve gerar reflexos diretos na economia da cidade. A estimativa é que o encontro movimente setores como hotelaria, alimentação, transporte e serviços, com aumento da demanda na rede de hospedagem e crescimento da ocupação hoteleira durante o período. Eventos corporativos desse porte têm contribuído para consolidar São Luís também como destino estratégico para o turismo de negócios.

Para Mádison Leonardo Andrade Silva, coordenador científico do Enacomp, o encontro cumpre um papel decisivo na qualificação da gestão pública. "O evento promove atualização técnica, troca de experiências e integração entre diferentes esferas de governo. Isso impacta diretamente a qualidade das contratações e a eficiência do gasto público", destacou.

Já André Maia, também coordenador científico, ressaltou que o legado ultrapassa os dias de programação. "Mais do que um congresso, o Enacomp se tornou um espaço permanente de construção de conhecimento e fortalecimento institucional. São discussões que ajudam a reduzir riscos, aumentar a transparência e gerar resultados concretos para a sociedade", afirmou.

FEIRA DE NEGÓCIOS MAIS INTERATIVA

A edição contará ainda com uma feira de soluções dedicada à apresentação de tecnologias e serviços voltados à modernização da gestão pública, ampliando o diálogo entre o poder público e o mercado fornecedor. Neste ano, a feira será ampliada, mais interativa e integrada à programação geral do encontro, apresentando novas soluções – tecnologias, métodos e serviços – diretamente conectadas aos temas do evento. Com demonstrações ao vivo e visitas orientadas aos estandes para facilitar o entendimento sobre as soluções apresentadas.

EVENTO TERÁ APP E GAMEFICAÇÃO

O Enacomp ganhou um aplicativo próprio por meio do qual é possível acompanhar a programação, os materiais das aulas, explorar conteúdos e ofertas de patrocinadores, bem como organizar a agenda e receber alertas. Também será possível fazer perguntas e participar de enquetes e votações em tempo real. O app também traz gamificação (missões, pontos e recompensas) para estimular engajamento e elevar a imersão, tornando a experiência mais completa do começo ao fim.

As inscrições podem ser realizadas pelo site www.slanegocios.com e mais informações pelo (98) 99993-0000 ou pelo Instagram: @sla_negocios.

SERVIÇO
Encontro Nacional de Compras Públicas (Enacomp)
Datas: 15, 16 e 17 de abril de 2026
Local: Centro de Convenções Pedro Neiva de Santana Multicenter Negócios e Eventos. Av. Jerônimo de Albuquerque – Alto do Calhau, São Luís/MA
Inscrição: www.slanegocios.com
Mais informações: Telefone: 98 99993.0000, email: comercialslanegocios@gmail.com, redes sociais: @sla_negocios

Alcoa lança diretrizes para transição de gênero no mês da Visibilidade Trans e Travesti

Alcoa lança diretrizes que fortalecem a inclusão, o respeito à identidade de gênero e práticas seguras no ambiente de trabalho

Janeiro, marcado nacionalmente como o Mês da Visibilidade Trans e Travesti, reforça a importância de reconhecer e valorizar a diversidade. Alinhada a esse compromisso, a Alcoa, gestora do Consórcio Alumar, anuncia o lançamento de suas Diretrizes para Transição de Gênero, documento que orienta práticas inclusivas e seguras no ambiente de trabalho, adaptadas à legislação brasileira e fundamentadas no valor "Cuidar das Pessoas". As diretrizes estabelecem protocolos claros de acolhimento a pessoas trans, não binárias e/ou agênero. O documento garante desde o respeito ao nome social e aos pronomes em todos os sistemas internos, como crachás e e-mails, até o direito ao uso de banheiros e vestiários conforme a identidade de gênero autoidentificada.

Além do suporte psicossocial via programa "Conte Comigo", as diretrizes asseguram que ausências para consultas ou procedimentos médicos relacionados à transição sejam tratadas com a mesma naturalidade e direitos de qualquer outro cuidado de saúde.

DIVULGAÇÃO



Nathalia Fernandes, área de Gestão de Talentos da Alcoa Brasil, no Prêmio Profissionais do Ano LGBTI+

O ano de 2025 consolidou o amadurecimento da agenda de diversidade na Alcoa, com foco no protagonismo da comunidade LGBTI+. Sob a liderança do EAGLE, grupo de inclusão que atua em parceria com as lideranças e o setor de recursos humanos, foram conduzidas 12 agendas institucionais que alcançaram todas as localidades da companhia. Nas sessões, ações como sensibilizações e diálogos foram promovidas com o objetivo de reforçar o ambiente de trabalho diverso e acolhedor, além do papel das pessoas aliadas na jornada de inclusão.

Em celebração ao mês do orgulho, o grupo EAGLE promoveu uma série de ações com foco em sensibilização, dentre elas uma agenda exclusiva com as lideranças da Alcoa, conduzida por Reinaldo Bulgarelli, secretário-executivo do Fórum de Empresas e Direitos LGBTI+, do qual a empresa é associada.

Já em setembro, a empresa foi reconhecida, mais uma vez, como uma das melhores empresas do Brasil para profissionais LGBTI+ trabalharem, atingindo a pontuação máxima (100) estabelecida pela Human Rights Campaign, o que evidencia a robustez e intencionalidade das práticas de inclusão e diversidade da companhia.

A presença de Nathália Fernandes na área de Gestão de Talentos da Alcoa Brasil simboliza a ocupação de espaços estratégicos por pessoas trans. "É sobre garantir que o funcionário tenha o apoio do RH e da liderança para planejar sua transição de gênero na empresa com dignidade, respeito e acolhimento", destacou Nathália.

Mais do que uma celebração em si, a Alcoa reafirma que a Visibilidade Trans é um direito e, por meio de iniciativas e práticas inclusivas como essas diretrizes, a empresa fortalece a relação entre pessoas, negócios e sociedade, e avança em suas ações de inclusão, diversidade e equidade de maneira intencional e contínua.

FOLHAS: 220
PROC: 03 / 2026
ASS:

Gmail Pesquisar e-mail

Escrever

Caixa de entrada 1.845
Com estrela
Adiados
Enviados
Rascunhos 102
Compras 14
Mais

Marcadores

Portal de Compras ... 2

Solicitação de Arquivos e Anexos Faltantes - Concorrência Eletrônica Nº 001

ENGEMAXIMUS ENGENHARIA E COSNTRUÇÃO <engemaximus.2021@gmail.com>
para mim

À Comissão Permanente de Licitação (CPL) e Agente de Contratação, Prefeitura Municipal de Colinas/MA

Prezados,

A empresa **Engemaximus Empreendimentos e Construção Ltda**, inscrita no CNPJ nº **21.610.410/0001-24**, manifesta seu inter 003/2026) . O objeto refere-se à contratação de empresa especializada para a provisão de unidades habitacionais no Município de

Ao analisarmos a documentação disponibilizada no site da Prefeitura Municipal (www.colinas.ma.gov.br) e no Portal Licita Colinas embasamento de nossa proposta. Elementos fundamentais que compõem o Projeto Básico (Anexo I) , como projetos, orçamento indicadas.

Dessa forma, solicitamos, por gentileza, o envio de todos os arquivos complementares e anexos técnicos referentes a esta licitaç

Ficamos no aguardo de um breve retorno para que possamos dar andamento à elaboração de nossa proposta dentro do prazo hát

Atenciosamente,

[Rhennan Sullivan Castro/ Aux. Administrativo]
Engemaximus Empreendimentos e Construção Ltda
CNPJ: 21.610.410/0001-24
(99) 98503-1442

Responder Encaminhar

FOLHAS: 221
PROC: 03 /2026
ASS:

ESCLARECIMENTO Nº 001

CONCORRÊNCIA ELETRÔNICA N° 001/2026 – CPL/PMC

PROCESSO ADMINISTRATIVO N° 003/2026

Solicitante: ENGEMAXIMUS ENGENHARIA E CONSTRUÇÃO LTDA

Questionamento 1:

[...]
Ao analisarmos a documentação disponibilizada no site da Prefeitura Municipal (www.colinas.ma.gov.br) e no Portal Licita Colinas (www.licitacolinasma.com.br), notamos que não constam todos os arquivos e anexos técnicos necessários para a formulação e o embasamento de nossa proposta.

Elementos fundamentais que compõem o Projeto Básico (Anexo I), como projetos, orçamentos, memorial descritivo, relatório de sondagem e outros documentos técnicos, encontram-se ausentes ou incompletos nas plataformas indicadas.

Dessa forma, solicitamos, por gentileza, o envio de todos os arquivos complementares e anexos técnicos referentes a esta licitação, ou a disponibilização de um link de acesso válido e completo onde possamos realizar o download seguro de todo o material.

Ficamos no aguardo de um breve retorno para que possamos dar andamento à elaboração de nossa proposta dentro do prazo hábil.
[...]

Resposta:

Em resposta ao Pedido de Esclarecimento apresentado pela empresa ENGEMAXIMUS EMPREENDIMENTOS E CONSTRUÇÃO LTDA, informamos o que segue:

Todos os anexos e documentos complementares referentes à Concorrência Eletrônica nº 001/2026 – CPL/PMC encontram-se devidamente disponibilizados no Portal Licita Colinas, podendo ser acessados por meio do seguinte endereço eletrônico:

https://app2-compras.licitacolinasma.com.br/pesquisa/6587

Ao acessar a página do processo no link acima, o interessado deverá:

Localizar a seção "Documentos Complementares";

Clicar na opção "ANEXOS";

Realizar o download da pasta denominada ANEXOS, disponibilizada em formato compactado (.RAR);

Proceder à extração dos arquivos contidos na pasta, os quais correspondem à integralidade dos documentos técnicos fornecidos pelo Setor Técnico competente (Secretaria Municipal de Infraestrutura).

Ressalta-se que os arquivos disponibilizados contemplam todas as informações necessárias à adequada compreensão do objeto e à elaboração das propostas, não havendo, até o presente momento, qualquer documento técnico pendente de disponibilização.

FOLHAS: 222
PROC: 03/2026
ASS:

Permanecemos à disposição para eventuais esclarecimentos adicionais que se façam necessários, em observância aos princípios da transparência, publicidade e ampla competitividade que regem o procedimento licitatório.

Informações adicionais em **www.colinas.ma.gov.br**, **www.licitacolinasma.com.br** e **www.gov.br/pncp.**

Colinas (MA), 26 de fevereiro de 2026.

gov.br Documento assinado digitalmente
JERONIMO CARDOSO ROSA NETO
Data: 26/02/2026 09:44:25-0300
Verifique em https://validar.iti.gov.br

Jerônimo Cardoso Rosa Neto
Agente de Contratação

FERREIRA
EMPREENDIMENTOS & SERVIÇOS LTDA

FOLHAS: 223
PROC: 03/2026
ASS:

FERREIRA EMPREENDIMENTOS E SERVIÇOS LTDA
CNPJ 50.060.855/0001-86
Rua 18, 454, CENTRO, NOVA IORQUE /MA
E-mail: goncalvesisadora24@gmail.com

CARTA PROPOSTA

DISPENSA ELETRÔNICA:001/2026
PREFEITURA MUNICIPAL DE COLINAS-MA
Empresa, **FERREIRA EMPREENDIMENTOS E SERVIÇOS LTDA,** com sede na cidade de Nova Iorque, Estado do Maranhão, na Rua **18, nº 454 Cep: 65.880-000, Centro**, inscrita no CNPJ nº 50.060.855/0001-86, abaixo assinado propõe a este município, conforme, em epígrafe e nas seguintes condições:

a) **VALOR TOTAL: 4.481.132,43 quatro milhões quatrocentos oitenta e um mil cento e trinta e dois reais e quarenta e três centavos**

(b) – **Prazo de Execução das Obras/Serviços de acordo com o cronograma físico financeiro.**

c) – **Prazo de Validade das Propostas (CONFORME EXIGIDO NO EDITAL)**

d) – Condições de Pagamento: Conforme futuro contrato.

e) - Dados Bancários, Ag ;0945, C/C 10264050, Banco Santander, CONSTRUTORA FERREIRA

Declaramos que, os preços incluem todos os Custos Diretos (CD) e Benefícios e Despesas Indiretas (BDI) que se refiram ao objeto licitado, tais como: materiais e mão-de-obra; serviços de terceiros aplicados à própria obra ou em atividade de apoio; margem de lucro da proponente, locações de máquinas, equipamentos ou de imóveis e instalações auxiliares à obra; tarifas de água, energia elétrica e telecomunicações; seguros, legal ou contratualmente exigidos; encargos sociais e trabalhistas; tributos federais, estaduais e municipais incidentes sobre a atividade econômica ou a obra em si; multas aplicadas pela inobservância de normas e regulamentos; alojamentos e alimentação; vestuário e ferramentas; equipamentos de proteção individual e de segurança; depreciações e amortizações; despesas administrativas e de escritório; acompanhamento topográfico da obra; testes laboratoriais ou outros exigíveis por norma técnica, entre outros.

Comprometo-me a manter durante a execução do contrato, em compatibilidade com as obrigações assumidas, todas as condições de habilitação e qualificação exigidas na licitação.

Nova Iorque – MA, 03 DE MARÇO de 2026

ISADORA GONCALVES DE BRITO FERREIRA:61809956307
Assinado de forma digital por ISADORA GONCALVES DE BRITO FERREIRA:61809956307
Dados: 2026.03.04 07:42:56 -03'00'

Isadora Gonsalves de Brito Ferreira
CPF:618.099.563-07
Empresaria Proprietária

FERREIRA EMPREENDIMENTOS E SERVIÇOS LTDA
CNPJ 50.060.855/0001-86

FOLHAS: 224
PROC: 03/2026
ASS:

Obra
Construção de 40 unidades Habitacionais

Bancos
SINAPI - 05/2025 - Maranhão

B.D.I.
20,69%

Encargos Sociais
Não Desonerado:
Horista: 105,58%
Mensalista: 64,46%

Planilha Orçamentária Resumida

Item	Descrição	Total	Peso (%)
1	**Construção de 40 unidades Habitacionais**	##########	100.00 %

Total sem BDI	3,713,511.92
Total do BDI	767,620.51
Total Geral	4,481,132.43

ISADORA GONCALVES DE BRITO FERREIRA:61809956307

Assinado de forma digital por ISADORA GONCALVES DE BRITO FERREIRA:61809956307
Dados: 2026.03.04 07:35:37 -03'00'

Isadora Gonsalves de Brito Ferreira
CPF:618.099.563-07
Empresaria Proprietária

Rua 18, 454, CENTRO, NOVA IORQUE /MA
E-mail: goncalvesisadora24@gmail.com

FOLHAS: 225
PROC: 03/2026
Ass:

FERREIRA

Obra
Construção de 40 unidades Habitacionais

Bancos
SINAPI - 05/2025 - Maranhão

B.D.I.
20,69%

Encargos Sociais
Não Desonerado:
Horista: 105,58%
Mensalista: 64,46%

Orçamento Sintético

Item	Código	Banco	Descrição	Und	Quant.	Valor Unit	Valor Unit com BDI	Total	Peso (%)
1			**Construção de 40 unidades Habitacionais**					**4,481,132.43**	**100.00 %**
1.1			**SERVIÇOS PRELIMINARES**					**2,800.33**	**0.06 %**
1.1.1	103689	SINAPI	FORNECIMENTO E INSTALAÇÃO DE PLACA DE OBRA COM CHAPA GALVANIZADA E ESTRUTURA DE MADEIRA. AF_03/2022_PS	m²	6.48	358.07	432.15	2,800.33	0.06 %
1.2			**ADMINISTRAÇÃO LOCAL**					**45,297.96**	**1.01 %**
1.2.1	CPU -01	Próprio	ADMINISTRAÇÃO LOCAL	mes	12	3,127.71	3,774.83	45,297.96	1.01 %
1.3			**FUNDAÇÕES**					**667,017.87**	**14.89 %**
1.3.1			**SAPATAS**					**254,728.71**	**5.68 %**
1.3.1.1	96521	SINAPI	ESCAVAÇÃO MECANIZADA PARA BLOCO DE COROAMENTO OU SAPATA COM RETROESCAVADEIRA (INCLUINDO ESCAVAÇÃO PARA COLOCAÇÃO DE FÔRMAS). AF_01/2024	m³	349.6	32.77	39.55	13,826.68	0.31 %
1.3.1.2	101616	SINAPI	PREPARO DE FUNDO DE VALA COM LARGURA MENOR QUE 1,5 M (ACERTO DO SOLO NATURAL). AF_08/2020	m²	187.2	6.19	7.47	1,398.38	0.03 %
1.3.1.3	96619	SINAPI	LASTRO DE CONCRETO MAGRO, APLICADO EM BLOCOS DE COROAMENTO OU SAPATAS, ESPESSURA DE 5 CM. AF_01/2024	m²	187.2	35.95	43.38	8,120.73	0.18 %
1.3.1.4	96541	SINAPI	FABRICAÇÃO, MONTAGEM E DESMONTAGEM DE FÔRMA PARA SAPATA, EM CHAPA DE MADEIRA COMPENSADA RESINADA, E=17 MM, 4 UTILIZAÇÕES. AF_01/2024	m²	582.4	168.50	203.36	118,436.86	2.64 %
1.3.1.5	104919	SINAPI	ARMAÇÃO DE SAPATA ISOLADA, VIGA BALDRAME E SAPATA CORRIDA UTILIZANDO AÇO CA-50 DE 10 MM - MONTAGEM. AF_01/2024	KG	2028	10.90	13.15	26,668.20	0.60 %
1.3.1.6	104917	SINAPI	ARMAÇÃO DE SAPATA ISOLADA, VIGA BALDRAME E SAPATA CORRIDA UTILIZANDO AÇO CA-50 DE 6,3 MM - MONTAGEM. AF_01/2024	KG	1068	13.48	16.26	17,365.68	0.39 %
1.3.1.7	104916	SINAPI	ARMAÇÃO DE SAPATA ISOLADA, VIGA BALDRAME E SAPATA CORRIDA UTILIZANDO AÇO CA-60 DE 5 MM - MONTAGEM. AF_01/2024	KG	512	14.79	17.85	9,139.20	0.20 %
1.3.1.8	96556_ADP	Próprio	CONCRETAGEM DE SAPATA, FCK 20 MPA, COM USO DE JERICA - LANÇAMENTO, ADENSAMENTO E ACABAMENTO	m³	56.4	752.95	908.73	51,252.37	1.14 %
1.3.1.9	93382	SINAPI	REATERRO MANUAL DE VALAS, COM COMPACTADOR DE SOLOS DE PERCUSSÃO. AF_08/2023	m³	286.6	24.84	29.73	8,520.61	0.19 %
1.3.2			**BALDRAME**					**269,346.08**	**6.01 %**
1.3.2.1	96527	SINAPI	ESCAVAÇÃO MANUAL PARA VIGA BALDRAME OU SAPATA CORRIDA (INCLUINDO ESCAVAÇÃO PARA COLOCAÇÃO DE FÔRMAS). AF_01/2024	m³	218.4	101.48	122.47	26,747.44	0.60 %
1.3.2.2	96619	SINAPI	LASTRO DE CONCRETO MAGRO, APLICADO EM BLOCOS DE COROAMENTO OU SAPATAS, ESPESSURA DE 5 CM. AF_01/2024	m²	273.2	35.95	43.38	11,851.41	0.26 %
1.3.2.3	96536	SINAPI	FABRICAÇÃO, MONTAGEM E DESMONTAGEM DE FÔRMA PARA VIGA BALDRAME, EM MADEIRA SERRADA, E=25 MM, 4 UTILIZAÇÕES. AF_01/2024	m²	1143.2	65.36	78.88	90,175.61	2.01 %
1.3.2.4	104918	SINAPI	ARMAÇÃO DE SAPATA ISOLADA, VIGA BALDRAME E SAPATA CORRIDA UTILIZANDO AÇO CA-50 DE 8 MM - MONTAGEM. AF_01/2024	KG	3216	12.32	14.86	47,789.76	1.07 %
1.3.2.5	104917	SINAPI	ARMAÇÃO DE SAPATA ISOLADA, VIGA BALDRAME E SAPATA CORRIDA UTILIZANDO AÇO CA-50 DE 6,3 MM - MONTAGEM. AF_01/2024	KG	308	13.48	16.26	5,008.08	0.11 %
1.3.2.6	104916	SINAPI	ARMAÇÃO DE SAPATA ISOLADA, VIGA BALDRAME E SAPATA CORRIDA UTILIZANDO AÇO CA-60 DE 5 MM - MONTAGEM. AF_01/2024	KG	1560	14.79	17.85	27,846.00	0.62 %
1.3.2.7	96555_ADP -01	Próprio	CONCRETAGEM DE BLOCO DE COROAMENTO OU VIGA BALDRAME, FCK 20 MPA, COM USO DE JERICA - LANÇAMENTO, ADENSAMENTO E ACABAMENTO. AF_01/2024	m³	76.4	608.53	734.43	56,110.45	1.25 %
1.3.2.8	93382	SINAPI	REATERRO MANUAL DE VALAS, COM COMPACTADOR DE SOLOS DE PERCUSSÃO. AF_08/2023	m³	128.4	24.84	29.73	3,817.33	0.09 %
1.3.3			**IMPERMEABILIZAÇÃO**					**142,943.08**	**3.19 %**
1.3.3.1	87878	SINAPI	CHAPISCO APLICADO EM ALVENARIAS E ESTRUTURAS DE CONCRETO INTERNAS, COM COLHER DE PEDREIRO. ARGAMASSA TRAÇO 1:3 COM PREPARO MANUAL. AF_10/2022	m²	1358	4.65	5.61	7,618.38	0.17 %
1.3.3.2	98562	SINAPI	IMPERMEABILIZAÇÃO DE SUPERFÍCIE COM ARGAMASSA DE CIMENTO E AREIA, COM ADITIVO IMPERMEABILIZANTE, E = 1,5CM. AF_09/2023	m²	1358	46.25	55.81	75,789.98	1.69 %
1.3.3.3	98557	SINAPI	IMPERMEABILIZAÇÃO DE SUPERFÍCIE COM EMULSÃO ASFÁLTICA, 2 DEMÃOS. AF_09/2023	m²	1358	36.33	43.84	59,534.72	1.33 %
1.4			**SUPRAESTRUTURA**					**414,333.41**	**9.25 %**
1.4.1	92427	SINAPI	MONTAGEM E DESMONTAGEM DE FÔRMA DE PILARES RETANGULARES E ESTRUTURAS SIMILARES, PÉ-DIREITO SIMPLES, EM CHAPA DE MADEIRA COMPENSADA RESINADA, 8 UTILIZAÇÕES. AF_09/2020	m²	575.6	54.86	66.21	38,110.47	0.85 %
1.4.2	92463_ADP -01	Próprio	MONTAGEM E DESMONTAGEM DE FÔRMA DE VIGA, SEM ESCORAMENTO, PÉ-DIREITO SIMPLES, EM CHAPA DE MADEIRA RESINADA, 8 UTILIZAÇÕES	m²	821.6	58.26	70.31	57,766.69	1.29 %
1.4.3	92463	SINAPI	MONTAGEM E DESMONTAGEM DE FÔRMA DE VIGA, ESCORAMENTO COM GARFO DE MADEIRA, PÉ-DIREITO SIMPLES, EM CHAPA DE MADEIRA RESINADA, 8 UTILIZAÇÕES. AF_09/2020	m²	165.2	111.62	134.71	22,254.09	0.50 %
1.4.4	92759	SINAPI	ARMAÇÃO DE PILAR OU VIGA DE ESTRUTURA CONVENCIONAL DE CONCRETO ARMADO UTILIZANDO AÇO CA-60 DE 5,0 MM - MONTAGEM. AF_06/2022	KG	2816	12.27	14.80	41,676.80	0.93 %

FOLHAS: 226
PROC: 031 / 2026
ASS:

FERREIRA

Obra
Construção de 40 unidades Habitacionais

Bancos
SINAPI - 05/2025 - Maranhão

B.D.I.
20,69%

Encargos Sociais
Não Desonerado:
Horista: 105,58%
Mensalista: 64,46%

1.4.5	92760	SINAPI	ARMAÇÃO DE PILAR OU VIGA DE ESTRUTURA CONVENCIONAL DE CONCRETO ARMADO UTILIZANDO AÇO CA-50 DE 6,3 MM - MONTAGEM. AF_06/2022	KG	600	11.34	13.68	8,208.00	0.18 %
1.4.6	92761	SINAPI	ARMAÇÃO DE PILAR OU VIGA DE ESTRUTURA CONVENCIONAL DE CONCRETO ARMADO UTILIZANDO AÇO CA-50 DE 8,0 MM - MONTAGEM. AF_06/2022	KG	2612	10.49	12.66	33,067.92	0.74 %
1.4.7	92762	SINAPI	ARMAÇÃO DE PILAR OU VIGA DE ESTRUTURA CONVENCIONAL DE CONCRETO ARMADO UTILIZANDO AÇO CA-50 DE 10,0 MM - MONTAGEM. AF_06/2022	KG	3424	9.28	11.20	38,348.80	0.86 %
1.4.8	101963	SINAPI	LAJE PRÉ-MOLDADA UNIDIRECIONAL, BIAPOIADA, PARA PISO, ENCHIMENTO EM CERÂMICA, VIGOTA CONVENCIONAL, ALTURA TOTAL DA LAJE (ENCHIMENTO+CAPA) = (8+4). AF_11/2020	m²	230.8	168.95	203.90	47,060.12	1.05 %
1.4.9	103669	SINAPI	CONCRETAGEM DE PILARES, FCK = 25 MPA, COM USO DE BALDES - LANÇAMENTO, ADENSAMENTO E ACABAMENTO. AF_02/2022	m³	51.2	855.20	1,032.14	52,845.56	1.18 %
1.4.10	103682	SINAPI	CONCRETAGEM DE VIGAS E LAJES, FCK=25 MPA, PARA QUALQUER TIPO DE LAJE COM BALDES EM EDIFICAÇÃO TÉRREA - LANÇAMENTO, ADENSAMENTO E ACABAMENTO. AF_02/2022	m³	71.2	872.74	1,053.30	74,994.96	1.67 %
1.5			**PAREDES E PAINÉIS**					**721,779.37**	**16.11 %**
1.5.1	103328	SINAPI	ALVENARIA DE VEDAÇÃO DE BLOCOS CERÂMICOS FURADOS NA HORIZONTAL DE 9X19X19 CM (ESPESSURA 9 CM) E ARGAMASSA DE ASSENTAMENTO COM PREPARO EM BETONEIRA. AF_12/2021	m²	3460	83.82	101.16	350,013.60	7.81 %
1.5.2	105024	SINAPI	VERGA MOLDADA IN LOCO EM CONCRETO, ESPESSURA DE "10" CM. AF_03/2024	M	648	45.74	55.20	35,769.60	0.80 %
1.5.3	105030	SINAPI	CONTRAVERGA MOLDADA IN LOCO EM CONCRETO, ESPESSURA DE "10" CM. AF_03/2024	M	368	34.94	42.16	15,514.88	0.35 %
1.5.4	91338	SINAPI	PORTA DE ALUMÍNIO DE ABRIR COM LAMBRI, COM GUARNIÇÃO, FIXAÇÃO COM PARAFUSOS - FORNECIMENTO E INSTALAÇÃO. AF_12/2019	m²	134.4	667.95	806.14	108,345.21	2.42 %
1.5.5	94570	SINAPI	JANELA DE ALUMÍNIO DE CORRER COM 2 FOLHAS PARA VIDROS (VIDROS INCLUSOS), BATENTE/ REQUADRO 6 A 14 CM, ACABAMENTO COM ACETATO OU BRILHANTE, FIXAÇÃO COM PARAFUSO, SEM GUARNIÇÃO/ ALIZAR, DIMENSÕES 100X120 CM, VEDAÇÃO COM SILICONE, EXCLUSIVE CONTRAMARCO - FORNECIMENTO E INSTALAÇÃO. AF_11/2024	m²	104	268.69	324.28	33,725.12	0.75 %
1.5.6	94572	SINAPI	JANELA DE ALUMÍNIO DE CORRER COM 3 FOLHAS (2 VENEZIANAS E 1 FOLHA PARA VIDRO,VIDRO INCLUSO), BATENTE/ REQUADRO 6 A 14 CM, SEM ACABAMENTO, FIXAÇÃO COM PARAFUSO, SEM GUARNIÇÃO/ ALIZAR, DIMENSÕES 100X120 CM, VEDAÇÃO COM SILICONE, EXCLUSIVE CONTRAMARCO - FORNECIMENTO E INSTALAÇÃO. AF_11/2024	m²	112	383.92	463.35	51,895.20	1.16 %
1.5.7	94569	SINAPI	JANELA DE ALUMÍNIO TIPO MAXIM-AR, BATENTE/ REQUADRO 3 A 14 CM, VIDRO INCLUSO, FIXAÇÃO COM PARAFUSO, SEM GUARNIÇÃO/ ALIZAR, DIMENSÕES 60X80 (A X L) CM, SEM ACABAMENTO, VEDAÇÃO COM SILICONE, EXCLUSIVE CONTRAMARCO - FORNECIMENTO E INSTALAÇÃO. AF_11/2024	m²	19.2	510.86	616.55	11,837.76	0.26 %
1.5.8	91314	SINAPI	KIT DE PORTA DE MADEIRA PARA PINTURA, SEMI-OCA (LEVE OU MÉDIA), PADRÃO POPULAR, 80X210CM, ESPESSURA DE 3,5CM, ITENS INCLUSOS: DOBRADIÇAS, MONTAGEM E INSTALAÇÃO DO BATENTE, FECHADURA COM EXECUÇÃO DO FURO - FORNECIMENTO E INSTALAÇÃO. AF_12/2019	UN	120	791.83	955.65	114,678.00	2.56 %
1.6			**COBERTURA E PROTEÇÕES**					**747,484.54**	**16.68 %**
1.6.1	92541	SINAPI	TRAMA DE MADEIRA COMPOSTA POR RIPAS, CAIBROS E TERÇAS PARA TELHADOS DE ATÉ 2 ÁGUAS PARA TELHA CERÂMICA CAPA-CANAL, INCLUSO TRANSPORTE VERTICAL. AF_07/2019	m²	2939.6	66.46	80.21	235,785.31	5.26 %
1.6.2	94447	SINAPI	TELHAMENTO COM TELHA CERÂMICA CAPA-CANAL, TIPO PAULISTA, COM ATÉ 2 ÁGUAS, INCLUSO TRANSPORTE VERTICAL. AF_07/2019	m²	2939.6	39.12	47.21	138,778.51	3.10 %
1.6.3	102233	SINAPI	PINTURA IMUNIZANTE PARA MADEIRA, 1 DEMÃO. AF_01/2021	m²	4152	10.47	12.63	52,439.76	1.17 %
1.6.4	94232	SINAPI	AMARRAÇÃO DE TELHAS CERÂMICAS OU DE CONCRETO. AF_07/2019	UN	21040	2.77	3.34	70,273.60	1.57 %
1.6.5	94221	SINAPI	CUMEEIRA PARA TELHA CERÂMICA EMBOÇADA COM ARGAMASSA TRAÇO 1:2:9 (CIMENTO, CAL E AREIA) PARA TELHADOS COM ATÉ 2 ÁGUAS, INCLUSO TRANSPORTE VERTICAL. AF_07/2019	M	426	22.01	26.56	11,314.56	0.25 %
1.6.6	92548	SINAPI	FABRICAÇÃO E INSTALAÇÃO DE TESOURA INTEIRA EM MADEIRA NÃO APARELHADA, VÃO DE 6 M, PARA TELHA CERÂMICA OU DE CONCRETO, INCLUSO IÇAMENTO. AF_07/2019	UN	160	1,237.12	1,493.08	238,892.80	5.33 %
1.7			**REVESTIMENTOS**					**656,042.85**	**14.64 %**
1.7.1	87879	SINAPI	CHAPISCO APLICADO EM ALVENARIAS E ESTRUTURAS DE CONCRETO INTERNAS, COM COLHER DE PEDREIRO. ARGAMASSA TRAÇO 1:3 COM PREPARO EM BETONEIRA 400L. AF_10/2022	m²	5444	4.15	5.00	27,220.00	0.61 %
1.7.2	87882	SINAPI	CHAPISCO APLICADO NO TETO OU EM ALVENARIA E ESTRUTURA, COM ROLO PARA TEXTURA ACRÍLICA. ARGAMASSA TRAÇO 1:4 E EMULSÃO POLIMÉRICA (ADESIVO) COM PREPARO EM BETONEIRA 400L. AF_10/2022	m²	177.6	5.37	6.48	1,150.84	0.03 %
1.7.3	87545	SINAPI	EMBOÇO, EM ARGAMASSA TRAÇO 1:2:8, PREPARO MECÂNICO, APLICADO MANUALMENTE EM PAREDES INTERNAS, PARA AMBIENTES COM ÁREA MENOR QUE 5M², E = 10MM, COM TALISCAS. AF_03/2024	m²	939.6	27.21	32.83	30,847.06	0.69 %

FOLHAS: 227
PROC: 03/2026
ASS:

Obra
Construção de 40 unidades Habitacionais

Bancos
SINAPI - 05/2025 - Maranhão

B.D.I.
20,69%

Encargos Sociais
Não Desonerado:
Horista: 105,56%
Mensalista: 64,46%

1.7.4	87547	SINAPI	MASSA ÚNICA, EM ARGAMASSA TRAÇO 1:2:8, PREPARO MECÂNICO, APLICADA MANUALMENTE EM PAREDES INTERNAS DE AMBIENTES COM ÁREA ENTRE 5M² E 10M², E = 10MM, COM TALISCAS. AF_03/2024	m²	3202	24.25	29.26	93,690.52	2.09 %
1.7.5	104958	SINAPI	MASSA ÚNICA, EM ARGAMASSA TRAÇO 1:2:8 PREPARO MECÂNICO, APLICADA MANUALMENTE EM PAREDES INTERNAS DE AMBIENTES COM ÁREA MAIOR QUE 10M², E = 10MM, COM TALISCAS. AF_03/2024	m²	1302.4	21.20	25.58	33,315.39	0.74 %
1.7.6	90408	SINAPI	MASSA ÚNICA, EM ARGAMASSA TRAÇO 1:2:8, PREPARO MECÂNICO, APLICADA MANUALMENTE EM TETO, E = 10MM, COM TALISCAS. AF_03/2024	m²	177.6	29.99	36.19	6,427.34	0.14 %
1.7.7	87267	SINAPI	REVESTIMENTO CERÂMICO PARA PAREDES INTERNAS COM PLACAS TIPO ESMALTADA DE DIMENSÕES 20X20 CM APLICADAS A MEIA ALTURA DAS PAREDES. AF_02/2023_PE	m²	786	61.84	74.63	58,659.18	1.31 %
1.7.8	87265	SINAPI	REVESTIMENTO CERÂMICO PARA PAREDES INTERNAS COM PLACAS TIPO ESMALTADA DE DIMENSÕES 20X20 CM APLICADAS NA ALTURA INTEIRA DAS PAREDES. AF_02/2023_PE	m²	153.6	56.93	68.70	10,552.32	0.24 %
1.7.9	87905	SINAPI	CHAPISCO APLICADO EM ALVENARIA (COM PRESENÇA DE VÃOS) E ESTRUTURAS DE CONCRETO DE FACHADA, COM COLHER DE PEDREIRO. ARGAMASSA TRAÇO 1:3 COM PREPARO EM BETONEIRA 400L. AF_10/2022	m²	1214	7.62	9.19	11,156.66	0.25 %
1.7.10	87894	SINAPI	CHAPISCO APLICADO EM ALVENARIA (SEM PRESENÇA DE VÃOS) E ESTRUTURAS DE CONCRETO DE FACHADA, COM COLHER DE PEDREIRO. ARGAMASSA TRAÇO 1:3 COM PREPARO EM BETONEIRA 400L. AF_10/2022	m²	1218	6.50	7.84	9,549.12	0.21 %
1.7.11	87792	SINAPI	EMBOÇO OU MASSA ÚNICA EM ARGAMASSA TRAÇO 1:2:8, PREPARO MECÂNICO COM BETONEIRA 400 L, APLICADA MANUALMENTE EM PANOS CEGOS DE FACHADA (SEM PRESENÇA DE VÃOS), ESPESSURA DE 25 MM. AF_08/2022	m²	1218	36.68	44.26	53,908.68	1.20 %
1.7.12	87775	SINAPI	EMBOÇO OU MASSA ÚNICA EM ARGAMASSA TRAÇO 1:2:8, PREPARO MECÂNICO COM BETONEIRA 400 L, APLICADA MANUALMENTE EM PANOS DE FACHADA COM PRESENÇA DE VÃOS, ESPESSURA DE 25 MM. AF_08/2022	m²	1214	50.52	60.97	74,017.58	1.65 %
1.7.13	96111	SINAPI	FORRO EM RÉGUAS DE PVC, FRISADO, PARA AMBIENTES RESIDENCIAIS, INCLUSIVE ESTRUTURA UNIDIRECIONAL DE FIXAÇÃO. AF_08/2023_PS	m²	1436	54.01	65.18	93,598.48	2.09 %
1.7.14	88485	SINAPI	FUNDO SELADOR ACRÍLICO, APLICAÇÃO MANUAL EM PAREDE, UMA DEMÃO. AF_04/2023	m²	4504.4	3.30	3.98	17,927.51	0.40 %
1.7.15	88484	SINAPI	FUNDO SELADOR ACRÍLICO, APLICAÇÃO MANUAL EM TETO, UMA DEMÃO. AF_04/2023	m²	177.6	4.26	5.14	912.86	0.02 %
1.7.16	104640	SINAPI	PINTURA LÁTEX ACRÍLICA STANDARD, APLICAÇÃO MANUAL EM TETO, DUAS DEMÃOS. AF_04/2023	m²	177.6	12.82	15.47	2,747.47	0.06 %
1.7.17	104642	SINAPI	PINTURA LÁTEX ACRÍLICA STANDARD, APLICAÇÃO MANUAL EM PAREDES, DUAS DEMÃOS. AF_04/2023	m²	4504.4	10.46	12.62	56,845.52	1.27 %
1.7.18	88415	SINAPI	APLICAÇÃO MANUAL DE FUNDO SELADOR ACRÍLICO EM PAREDES EXTERNAS DE CASAS. AF_03/2024	m²	2432	3.39	4.09	9,946.88	0.22 %
1.7.19	104642	SINAPI	PINTURA LÁTEX ACRÍLICA STANDARD, APLICAÇÃO MANUAL EM PAREDES, DUAS DEMÃOS. AF_04/2023	m²	2432	10.46	12.62	30,691.84	0.68 %
1.7.20	102193	SINAPI	LIXAMENTO DE MADEIRA PARA APLICAÇÃO DE FUNDO OU PINTURA. AF_01/2021	m²	840	1.89	2.28	1,915.20	0.04 %
1.7.21	102198	SINAPI	PINTURA FUNDO NIVELADOR ACRÍLICO BRANCO EM MADEIRA. AF_01/2021	m²	840	15.51	18.71	15,716.40	0.35 %
1.7.22	102219	SINAPI	PINTURA TINTA DE ACABAMENTO (PIGMENTADA) ESMALTE SINTÉTICO ACETINADO EM MADEIRA, 2 DEMÃOS. AF_01/2021	m²	840	15.04	18.15	15,246.00	0.34 %
1.8			**PAVIMENTAÇÃO**					**468,513.99**	**10.46 %**
1.8.1	97084	SINAPI	COMPACTAÇÃO MECÂNIGA DE SOLO PARA EXECUÇÃO DE RADIER, PISO DE CONCRETO OU LAJE SOBRE SOLO, COM COMPACTADOR DE SOLOS TIPO PLACA VIBRATÓRIA. AF_09/2021	m²	2154.8	0.67	0.80	1,723.84	0.04 %
1.8.2	100322	SINAPI	LASTRO COM MATERIAL GRANULAR (PEDRA BRITADA N.3), APLICADO EM PISOS OU LAJES SOBRE SOLO, ESPESSURA DE "10 CM". AF_01/2024	m³	215.6	134.11	161.85	34,894.86	0.78 %
1.8.3	97087	SINAPI	CAMADA SEPARADORA PARA EXECUÇÃO DE RADIER, PISO DE CONCRETO OU LAJE SOBRE SOLO, EM LONA PLÁSTICA. AF_09/2021	m²	2154.8	2.32	2.80	6,033.44	0.13 %
1.8.4	95241	SINAPI	LASTRO DE CONCRETO MAGRO, APLICADO EM PISOS, LAJES SOBRE SOLO OU RADIERS, ESPESSURA DE 5 CM. AF_01/2024	m²	2154.8	33.03	39.86	85,890.32	1.92 %
1.8.5	87745	SINAPI	CONTRAPISO EM ARGAMASSA TRAÇO 1:4 (CIMENTO E AREIA), PREPARO MECÂNICO COM BETONEIRA 400 L, APLICADO EM ÁREAS MOLHADAS SOBRE LAJE, ADERIDO, ACABAMENTO NÃO REFORÇADO, ESPESSURA 3CM. AF_07/2021	m²	605.2	48.12	58.07	35,143.96	0.78 %
1.8.6	87630	SINAPI	CONTRAPISO EM ARGAMASSA TRAÇO 1:4 (CIMENTO E AREIA), PREPARO MECÂNICO COM BETONEIRA 400 L, APLICADO EM ÁREAS SECAS SOBRE LAJE, ADERIDO, ACABAMENTO NÃO REFORÇADO, ESPESSURA 3CM. AF_07/2021	m²	1287.6	36.33	43.84	56,448.38	1.26 %
1.8.7	87247	SINAPI	REVESTIMENTO CERÂMICO PARA PISO COM PLACAS TIPO ESMALTADA DE DIMENSÕES 35X35 CM APLICADA EM AMBIENTES DE ÁREA ENTRE 5 M2 E 10 M2. AF_02/2023_PE	m²	672	58.01	70.01	47,046.72	1.05 %
1.8.8	87248	SINAPI	REVESTIMENTO CERÂMICO PARA PISO COM PLACAS TIPO ESMALTADA DE DIMENSÕES 35X35 CM APLICADA EM AMBIENTES DE ÁREA MAIOR QUE 10 M2. AF_02/2023_PE	m²	764	51.00	61.55	47,024.20	1.05 %
1.8.9	87246	SINAPI	REVESTIMENTO CERÂMICO PARA PISO COM PLACAS TIPO ESMALTADA DE DIMENSÕES 35X35 CM APLICADA EM AMBIENTES DE ÁREA MENOR QUE 5 M2. AF_02/2023_PE	m²	519.2	64.72	78.11	40,554.71	0.91 %
1.8.10	97084	SINAPI	COMPACTAÇÃO MECÂNICA DE SOLO PARA EXECUÇÃO DE RADIER, PISO DE CONCRETO OU LAJE SOBRE SOLO, COM COMPACTADOR DE SOLOS TIPO PLACA VIBRATÓRIA. AF_09/2021	m²	646	0.67	0.80	516.80	0.01 %
1.8.11	94990	SINAPI	EXECUÇÃO DE PASSEIO (CALÇADA) OU PISO DE CONCRETO COM CONCRETO MOLDADO IN LOCO, FEITO EM OBRA, ACABAMENTO CONVENCIONAL, NÃO ARMADO. AF_08/2022	m²	45.2	698.83	843.41	38,122.13	0.85 %

FOLHAS: 228
PROC: 03 / 2026
ASS:

FERREIRA

Obra
Construção de 40 unidades Habitacionais

Bancos
SINAPI - 05/2025 - Maranhão

B.D.I.
20,69%

Encargos Sociais
Não Desonerado:
Horista: 105,58%
Mensalista: 64,46%

1.8.12	98695 SINAPI	SOLEIRA EM MÁRMORE, LARGURA 15 CM, ESPESSURA 2,0 CM. AF_09/2020	M	100.8	112.10	135.29	13,637.23	0.30 %
1.8.13	88648 SINAPI	RODAPÉ CERÂMICO DE 7CM DE ALTURA COM PLACAS TIPO ESMALTADA DE DIMENSÕES 35X35CM. AF_02/2023	M	1548	7.34	8.85	13,699.80	0.31 %
1.8.14	101965 SINAPI	PEITORIL LINEAR EM GRANITO OU MÁRMORE, L = 15CM, ASSENTADO COM ARGAMASSA 1:6 COM ADITIVO. AF_11/2020	M	260	152.26	183.76	47,777.60	1.07 %
1.9		**INSTALAÇÕES ELPETRICAS**					**341,553.43**	**7.62 %**
1.9.1	93653 SINAPI	DISJUNTOR MONOPOLAR TIPO DIN, CORRENTE NOMINAL DE 10A - FORNECIMENTO E INSTALAÇÃO. AF_10/2020	UN	80	8.51	10.27	821.60	0.02 %
1.9.2	93654 SINAPI	DISJUNTOR MONOPOLAR TIPO DIN, CORRENTE NOMINAL DE 16A - FORNECIMENTO E INSTALAÇÃO. AF_10/2020	UN	40	9.13	11.01	440.40	0.01 %
1.9.3	93656 SINAPI	DISJUNTOR MONOPOLAR TIPO DIN, CORRENTE NOMINAL DE 25A - FORNECIMENTO E INSTALAÇÃO. AF_10/2020	UN	40	10.29	12.41	496.40	0.01 %
1.9.4	93659 SINAPI	DISJUNTOR MONOPOLAR TIPO DIN, CORRENTE NOMINAL DE 50A - FORNECIMENTO E INSTALAÇÃO. AF_10/2020	UN	40	19.81	23.90	956.00	0.02 %
1.9.5	93674 SINAPI	DISJUNTOR BIPOLAR TIPO DR, CORRENTE NOMINAL DE 25A - FORNECIMENTO E INSTALAÇÃO. AF_10/2020	UN	80	173.15	208.98	16,718.40	0.37 %
1.9.6	101493 SINAPI	ENTRADA DE ENERGIA ELÉTRICA, AÉREA, MONOFÁSICA, COM CAIXA DE EMBUTIR, CABO DE 10 MM2 E DISJUNTOR DIN 50A (NÃO INCLUSO O POSTE DE CONCRETO). AF_07/2020_PS	UN	40	1,313.17	1,584.86	63,394.40	1.41 %
1.9.7	101873 SINAPI	QUADRO DE DISTRIBUIÇÃO DE LUZ EM PVC PARA 12 DISJUNTORES - FORNECIMENTO E INSTALAÇÃO. AF_10/2020	UN	40	217.61	262.63	10,505.20	0.23 %
1.9.8	103782 SINAPI	LUMINÁRIA TIPO PLAFON CIRCULAR, DE SOBREPOR, COM LED DE 12/13 W - FORNECIMENTO E INSTALAÇÃO. AF_09/2024	UN	280	24.89	30.03	8,408.40	0.19 %
1.9.9	97610 SINAPI	LÂMPADA COMPACTA DE LED 10 W, BASE E27 - FORNECIMENTO E INSTALAÇÃO. AF_09/2024	UN	280	10.97	13.23	3,704.40	0.08 %
1.9.10	91953 SINAPI	INTERRUPTOR SIMPLES (1 MÓDULO), 10A/250V, INCLUINDO SUPORTE E PLACA - FORNECIMENTO E INSTALAÇÃO. AF_03/2023	UN	200	25.21	30.42	6,084.00	0.14 %
1.9.11	91959 SINAPI	INTERRUPTOR SIMPLES (2 MÓDULOS), 10A/250V, INCLUINDO SUPORTE E PLACA - FORNECIMENTO E INSTALAÇÃO. AF_03/2023	UN	40	38.14	46.03	1,841.20	0.04 %
1.9.12	92000 SINAPI	TOMADA BAIXA DE EMBUTIR (1 MÓDULO), 2P+T 10 A, INCLUINDO SUPORTE E PLACA - FORNECIMENTO E INSTALAÇÃO. AF_03/2023	UN	400	26.34	31.78	12,712.00	0.28 %
1.9.13	91996 SINAPI	TOMADA MÉDIA DE EMBUTIR (1 MÓDULO), 2P+T 10 A, INCLUINDO SUPORTE E PLACA - FORNECIMENTO E INSTALAÇÃO. AF_03/2023	UN	240	30.05	36.26	8,702.40	0.19 %
1.9.14	91993 SINAPI	TOMADA ALTA DE EMBUTIR (1 MÓDULO), 2P+T 20 A, INCLUINDO SUPORTE E PLACA - FORNECIMENTO E INSTALAÇÃO. AF_03/2023	UN	40	41.09	49.59	1,983.60	0.04 %
1.9.15	91985 SINAPI	INTERRUPTOR PULSADOR CAMPAINHA (1 MÓDULO), 10A/250V, INCLUINDO SUPORTE E PLACA - FORNECIMENTO E INSTALAÇÃO. AF_03/2023	UN	40	24.48	29.54	1,181.60	0.03 %
1.9.16	91987 SINAPI	CAMPAINHA CIGARRA (1 MÓDULO), 10A/250V, INCLUINDO SUPORTE E PLACA - FORNECIMENTO E INSTALAÇÃO. AF_03/2023	UN	40	39.19	47.29	1,891.60	0.04 %
1.9.17	91947 SINAPI	SUPORTE PARAFUSADO COM PLACA DE ENCAIXE 4" X 2" BAIXO (0,30 M DO PISO) PARA PONTO ELÉTRICO - FORNECIMENTO E INSTALAÇÃO. AF_03/2023	UN	80	7.39	8.91	712.80	0.02 %
1.9.18	91941 SINAPI	CAIXA RETANGULAR 4" X 2" BAIXA (0,30 M DO PISO), PVC, INSTALADA EM PAREDE - FORNECIMENTO E INSTALAÇÃO. AF_03/2023	UN	480	10.65	12.85	6,168.00	0.14 %
1.9.19	91940 SINAPI	CAIXA RETANGULAR 4" X 2" MÉDIA (1,30 M DO PISO), PVC, INSTALADA EM PAREDE - FORNECIMENTO E INSTALAÇÃO. AF_03/2023	UN	520	16.93	20.43	10,623.60	0.24 %
1.9.20	91939 SINAPI	CAIXA RETANGULAR 4" X 2" ALTA (2,00 M DO PISO), PVC, INSTALADA EM PAREDE - FORNECIMENTO E INSTALAÇÃO. AF_03/2023	UN	80	29.76	35.91	2,872.80	0.06 %
1.9.21	91937 SINAPI	CAIXA OCTOGONAL 3" X 3", PVC, INSTALADA EM LAJE - FORNECIMENTO E INSTALAÇÃO. AF_03/2023	UN	280	14.54	17.54	4,911.20	0.11 %
1.9.22	91924 SINAPI	CABO DE COBRE FLEXÍVEL ISOLADO, 1,5 MM², ANTI-CHAMA 450/750 V, PARA CIRCUITOS TERMINAIS - FORNECIMENTO E INSTALAÇÃO. AF_03/2023	M	3916	2.71	3.27	12,805.32	0.29 %
1.9.23	91926 SINAPI	CABO DE COBRE FLEXÍVEL ISOLADO, 2,5 MM², ANTI-CHAMA 450/750 V, PARA CIRCUITOS TERMINAIS - FORNECIMENTO E INSTALAÇÃO. AF_03/2023	M	10352	3.91	4.71	48,757.92	1.09 %
1.9.24	91928 SINAPI	CABO DE COBRE FLEXÍVEL ISOLADO, 4 MM², ANTI-CHAMA 450/750 V, PARA CIRCUITOS TERMINAIS - FORNECIMENTO E INSTALAÇÃO. AF_03/2023	M	992	6.02	7.26	7,201.92	0.16 %
1.9.25	101884 SINAPI	CABO DE COBRE ISOLADO, 10 MM², ANTI-CHAMA 450/750 V, INSTALADO EM ELETROCALHA OU PERFILADO - FORNECIMENTO E INSTALAÇÃO. AF_10/2020	M	1036	9.46	11.41	11,820.76	0.26 %
1.9.26	92980 SINAPI	CABO DE COBRE FLEXÍVEL ISOLADO, 10 MM², ANTI-CHAMA 0,6/1,0 KV, PARA DISTRIBUIÇÃO - FORNECIMENTO E INSTALAÇÃO. AF_10/2020	M	332	9.29	11.21	3,721.72	0.08 %
1.9.27	91834 SINAPI	ELETRODUTO FLEXÍVEL CORRUGADO, PVC, DN 25 MM (3/4"), PARA CIRCUITOS TERMINAIS, INSTALADO EM FORRO - FORNECIMENTO E INSTALAÇÃO. AF_03/2023	M	1788	17.27	20.84	37,261.92	0.83 %
1.9.28	91854 SINAPI	ELETRODUTO FLEXÍVEL CORRUGADO, PVC, DN 25 MM (3/4"), PARA CIRCUITOS TERMINAIS, INSTALADO EM PAREDE - FORNECIMENTO E INSTALAÇÃO. AF_03/2023	M	2332	8.91	10.75	25,069.00	0.56 %
1.9.29	91845 SINAPI	ELETRODUTO FLEXÍVEL CORRUGADO REFORÇADO, PVC, DN 25 MM (3/4"), PARA CIRCUITOS TERMINAIS, INSTALADO EM LAJE - FORNECIMENTO E INSTALAÇÃO. AF_03/2023	M	882.4	7.28	8.78	7,747.47	0.17 %
1.9.30	90447 SINAPI	RASGO LINEAR MANUAL EM ALVENARIA, PARA ELETRODUTOS, DIÂMETROS MENORES OU IGUAIS A 40 MM. AF_09/2023	M	2332	7.83	9.45	22,037.40	0.49 %
1.10		**INSTALAÇÕES HIDRÁULICAS**					**96,225.60**	**2.15 %**

FOLHAS: 229
PROC: 03/2026
ASS:

FERREIRA

Obra
Construção de 40 unidades Habitacionais

Bancos
SINAPI - 05/2025 - Maranhão

B.D.I.
20,69%

Encargos Sociais
Não Desonerado:
Horista: 105,58%
Mensalista: 64,46%

1.10.1	90373	SINAPI	JOELHO 90 GRAUS COM BUCHA DE LATÃO, PVC, SOLDÁVEL, DN 25MM, X 1/2 INSTALADO EM RAMAL OU SUB-RAMAL DE ÁGUA - FORNECIMENTO E INSTALAÇÃO. AF_06/2022	UN	280	10.90	13.15	3,682.00	0.08 %
1.10.2	89408	SINAPI	JOELHO 90 GRAUS, PVC, SOLDÁVEL, DN 25MM, INSTALADO EM RAMAL DE DISTRIBUIÇÃO DE ÁGUA - FORNECIMENTO E INSTALAÇÃO. AF_06/2022	UN	320	7.81	9.42	3,014.40	0.07 %
1.10.3	89395	SINAPI	TE, PVC, SOLDÁVEL, DN 25MM, INSTALADO EM RAMAL OU SUB-RAMAL DE ÁGUA - FORNECIMENTO E INSTALAÇÃO. AF_06/2022	UN	160	11.76	14.19	2,270.40	0.05 %
1.10.4	89383	SINAPI	ADAPTADOR CURTO COM BOLSA E ROSCA PARA REGISTRO, PVC, SOLDÁVEL, DN 25MM X 3/4, INSTALADO EM RAMAL OU SUB-RAMAL DE ÁGUA - FORNECIMENTO E INSTALAÇÃO. AF_06/2022	UN	320	5.84	7.04	2,252.80	0.05 %
1.10.5	89446	SINAPI	TUBO, PVC, SOLDÁVEL, DE 25MM, INSTALADO EM PRUMADA DE ÁGUA - FORNECIMENTO E INSTALAÇÃO. AF_06/2022	M	204	4.13	4.98	1,015.92	0.02 %
1.10.6	89356	SINAPI	TUBO, PVC, SOLDÁVEL, DE 25MM, INSTALADO EM RAMAL OU SUB-RAMAL DE ÁGUA - FORNECIMENTO E INSTALAÇÃO. AF_06/2022	M	348	21.54	25.99	9,044.52	0.20 %
1.10.7	CPU-01 SJPARAISO	Próprio	FORNECIMENTO E INSTALAÇÃO DE PRESSURIZADOR ACOPLADO AO CHUVEIRO (TENSÃO: 220V - PRESSÃO MINIMA: 0,7MCA / PRESSÃO MÁXIMA: 2,5MCA - ENTRADA 1/2" / SAÍDA 1/2")	UN	40	67.22	81.12	3,244.80	0.07 %
1.10.8	89985	SINAPI	REGISTRO DE PRESSÃO BRUTO, LATÃO, ROSCÁVEL, 3/4", COM ACABAMENTO E CANOPLA CROMADOS - FORNECIMENTO E INSTALAÇÃO. AF_08/2021	UN	40	50.10	60.46	2,418.40	0.05 %
1.10.9	89987	SINAPI	REGISTRO DE GAVETA BRUTO, LATÃO, ROSCÁVEL, 3/4", COM ACABAMENTO E CANOPLA CROMADOS - FORNECIMENTO E INSTALAÇÃO. AF_08/2021	UN	120	52.48	63.33	7,599.60	0.17 %
1.10.10	94490	SINAPI	REGISTRO DE ESFERA, PVC, SOLDÁVEL, COM VOLANTE, DN 32 MM - FORNECIMENTO E INSTALAÇÃO. AF_08/2021	UN	80	41.18	49.70	3,976.00	0.09 %
1.10.11	86885	SINAPI	ENGATE FLEXÍVEL EM PLÁSTICO BRANCO, 1/2" X 40CM - FORNECIMENTO E INSTALAÇÃO. AF_01/2020	UN	160	10.78	13.01	2,081.60	0.05 %
1.10.12	97741	SINAPI	KIT CAVALETE PARA MEDIÇÃO DE ÁGUA - ENTRADA INDIVIDUALIZADA, EM PVC 25 MM (3/4"), PARA 1 MEDIDOR - FORNECIMENTO E INSTALAÇÃO (EXCLUSIVE HIDRÔMETRO). AF_03/2024	UN	40	131.37	158.55	6,342.00	0.14 %
1.10.13	104994	SINAPI	CAIXA DE EMBUTIR EM POLICARBONATO PARA ABRIGO DE HIDRÔMETRO - FORNECIMENTO E INSTALAÇÃO (EXCLUSIVE HIDRÔMETRO). AF_03/2024	UN	40	153.22	184.92	7,396.80	0.17 %
1.10.14	89353	SINAPI	REGISTRO DE GAVETA BRUTO, LATÃO, ROSCÁVEL, 3/4" - FORNECIMENTO E INSTALAÇÃO. AF_08/2021	UN	40	22.51	27.16	1,086.40	0.02 %
1.10.15	89402	SINAPI	TUBO, PVC, SOLDÁVEL, DE 25MM, INSTALADO EM RAMAL DE DISTRIBUIÇÃO DE ÁGUA - FORNECIMENTO E INSTALAÇÃO. AF_06/2022	M	270	10.84	13.08	3,531.60	0.08 %
1.10.16	89446	SINAPI	TUBO, PVC, SOLDÁVEL, DE 25MM, INSTALADO EM PRUMADA DE ÁGUA - FORNECIMENTO E INSTALAÇÃO. AF_06/2022	M	120	4.13	4.98	597.60	0.01 %
1.10.17	89408	SINAPI	JOELHO 90 GRAUS, PVC, SOLDÁVEL, DN 25MM, INSTALADO EM RAMAL DE DISTRIBUIÇÃO DE ÁGUA - FORNECIMENTO E INSTALAÇÃO. AF_06/2022	UN	80	7.81	9.42	753.60	0.02 %
1.10.18	89440	SINAPI	TE, PVC, SOLDÁVEL, DN 25MM, INSTALADO EM RAMAL DE DISTRIBUIÇÃO DE ÁGUA - FORNECIMENTO E INSTALAÇÃO. AF_06/2022	UN	40	10.73	12.95	518.00	0.01 %
1.10.19	102605	SINAPI	CAIXA D'ÁGUA EM POLIETILENO, 500 LITROS - FORNECIMENTO E INSTALAÇÃO. AF_06/2021	UN	40	226.94	273.89	10,955.60	0.24 %
1.10.20	102591	SINAPI	FURO EM CAIXA D'ÁGUA COM ESPESSURA DE 2 ATÉ 5 MM E DIÂMETRO DE 25 MM. AF_06/2021	UN	40	4.08	4.92	196.80	0.00 %
1.10.21	102593	SINAPI	FURO EM CAIXA D'ÁGUA COM ESPESSURA DE 2 ATÉ 5 MM E DIÂMETRO DE 32 MM. AF_06/2021	UN	80	4.61	5.56	444.80	0.01 %
1.10.22	94703	SINAPI	ADAPTADOR COM FLANGE E ANEL DE VEDAÇÃO, PVC, SOLDÁVEL, DN 25 MM X 3/4", INSTALADO EM RESERVAÇÃO PREDIAL DE ÁGUA - FORNECIMENTO E INSTALAÇÃO. AF_04/2024	UN	40	15.80	19.06	762.40	0.02 %
1.10.23	94704	SINAPI	ADAPTADOR COM FLANGE E ANEL DE VEDAÇÃO, PVC, SOLDÁVEL, DN 32 MM X 1", INSTALADO EM RESERVAÇÃO PREDIAL DE ÁGUA - FORNECIMENTO E INSTALAÇÃO. AF_04/2024	UN	80	20.69	24.97	1,997.60	0.04 %
1.10.24	94796	SINAPI	TORNEIRA DE BOIA PARA CAIXA D'ÁGUA, ROSCÁVEL, 3/4" - FORNECIMENTO E INSTALAÇÃO. AF_08/2021	UN	40	29.81	35.97	1,438.80	0.03 %
1.10.25	89408	SINAPI	JOELHO 90 GRAUS, PVC, SOLDÁVEL, DN 25MM, INSTALADO EM RAMAL DE DISTRIBUIÇÃO DE ÁGUA - FORNECIMENTO E INSTALAÇÃO. AF_06/2022	UN	320	7.81	9.42	3,014.40	0.07 %
1.10.26	89413	SINAPI	JOELHO 90 GRAUS, PVC, SOLDÁVEL, DN 32MM, INSTALADO EM RAMAL DE DISTRIBUIÇÃO DE ÁGUA - FORNECIMENTO E INSTALAÇÃO. AF_06/2022	UN	160	10.59	12.78	2,044.80	0.05 %
1.10.27	89414	SINAPI	JOELHO 45 GRAUS, PVC, SOLDÁVEL, DN 32MM, INSTALADO EM RAMAL DE DISTRIBUIÇÃO DE ÁGUA - FORNECIMENTO E INSTALAÇÃO. AF_06/2022	UN	40	11.86	14.31	572.40	0.01 %
1.10.28	103953	SINAPI	BUCHA DE REDUÇÃO, CURTA, PVC, SOLDÁVEL, DN 32 X 25 MM, INSTALADO EM RAMAL DE DISTRIBUIÇÃO DE ÁGUA - FORNECIMENTO E INSTALAÇÃO. AF_06/2022	UN	80	6.36	7.67	613.60	0.01 %
1.10.29	89443	SINAPI	TE, PVC, SOLDÁVEL, DN 32MM, INSTALADO EM RAMAL DE DISTRIBUIÇÃO DE ÁGUA - FORNECIMENTO E INSTALAÇÃO. AF_06/2022	UN	120	14.72	17.76	2,131.20	0.05 %
1.10.30	89445	SINAPI	TÊ DE REDUÇÃO, PVC, SOLDÁVEL, DN 32MM X 25MM, INSTALADO EM RAMAL DE DISTRIBUIÇÃO DE ÁGUA - FORNECIMENTO E INSTALAÇÃO. AF_06/2022	UN	40	15.81	19.08	763.20	0.02 %
1.10.31	89402	SINAPI	TUBO, PVC, SOLDÁVEL, DE 25MM, INSTALADO EM RAMAL DE DISTRIBUIÇÃO DE ÁGUA - FORNECIMENTO E INSTALAÇÃO. AF_06/2022	M	176	10.84	13.08	2,302.08	0.05 %
1.10.32	89403	SINAPI	TUBO, PVC, SOLDÁVEL, DE 32MM, INSTALADO EM RAMAL DE DISTRIBUIÇÃO DE ÁGUA - FORNECIMENTO E INSTALAÇÃO. AF_06/2022	M	422	16.03	19.34	8,161.48	0.18 %
1.11			**SANITÁRIAS / PLUVIAL**					**218,636.79**	**4.88 %**

FERREIRA EMPREENDIMENTOS E SERVIÇOS LTDA
CNPJ 50.060.855/0001-86

FERREIRA

Obra
Construção de 40 unidades Habitacionais

Bancos
SINAPI - 05/2025 - Maranhão

B.D.I.
20,69%

Encargos Sociais
Não Desonerado:
Horista: 105,58%
Mensalista: 64,46%

1.11.1	89726 SINAPI	JOELHO 45 GRAUS, PVC, SERIE NORMAL, ESGOTO PREDIAL, DN 40 MM, JUNTA SOLDÁVEL, FORNECIDO E INSTALADO EM RAMAL DE DESCARGA OU RAMAL DE ESGOTO SANITÁRIO. AF_08/2022	UN	120	8.87	10.70	1,284.00	0.03 %
1.11.2	89732 SINAPI	JOELHO 45 GRAUS, PVC, SERIE NORMAL, ESGOTO PREDIAL, DN 50 MM, JUNTA ELÁSTICA, FORNECIDO E INSTALADO EM RAMAL DE DESCARGA OU RAMAL DE ESGOTO SANITÁRIO. AF_08/2022	UN	80	13.28	16.02	1,281.60	0.03 %
1.11.3	89724 SINAPI	JOELHO 90 GRAUS, PVC, SERIE NORMAL, ESGOTO PREDIAL, DN 40 MM, JUNTA SOLDÁVEL, FORNECIDO E INSTALADO EM RAMAL DE DESCARGA OU RAMAL DE ESGOTO SANITÁRIO. AF_08/2022	UN	80	8.72	10.52	841.60	0.02 %
1.11.4	89731 SINAPI	JOELHO 90 GRAUS, PVC, SERIE NORMAL, ESGOTO PREDIAL, DN 50 MM, JUNTA ELÁSTICA, FORNECIDO E INSTALADO EM RAMAL DE DESCARGA OU RAMAL DE ESGOTO SANITÁRIO. AF_08/2022	UN	360	12.79	15.43	5,554.80	0.12 %
1.11.5	89744 SINAPI	JOELHO 90 GRAUS, PVC, SERIE NORMAL, ESGOTO PREDIAL, DN 100 MM, JUNTA ELÁSTICA, FORNECIDO E INSTALADO EM RAMAL DE DESCARGA OU RAMAL DE ESGOTO SANITÁRIO. AF_08/2022	UN	40	22.67	27.36	1,094.40	0.02 %
1.11.6	89784 SINAPI	TE, PVC, SERIE NORMAL, ESGOTO PREDIAL, DN 50 X 50 MM, JUNTA ELÁSTICA, FORNECIDO E INSTALADO EM RAMAL DE DESCARGA OU RAMAL DE ESGOTO SANITÁRIO. AF_08/2022	UN	40	20.06	24.21	968.40	0.02 %
1.11.7	104345 SINAPI	JUNÇÃO DE REDUÇÃO INVERTIDA, PVC, SÉRIE NORMAL, ESGOTO PREDIAL, DN 100 X 50 MM, JUNTA ELÁSTICA, FORNECIDO E INSTALADO EM RAMAL DE DESCARGA OU RAMAL DE ESGOTO SANITÁRIO. AF_08/2022	UN	40	33.91	40.92	1,636.80	0.04 %
1.11.8	104348 SINAPI	TERMINAL DE VENTILAÇÃO, PVC, SÉRIE NORMAL, ESGOTO PREDIAL, DN 50 MM, JUNTA SOLDÁVEL, FORNECIDO E INSTALADO EM PRUMADA DE ESGOTO SANITÁRIO OU VENTILAÇÃO. AF_08/2022	UN	40	7.59	9.16	366.40	0.01 %
1.11.9	89711 SINAPI	TUBO PVC, SERIE NORMAL, ESGOTO PREDIAL, DN 40 MM, FORNECIDO E INSTALADO EM RAMAL DE DESCARGA OU RAMAL DE ESGOTO SANITÁRIO. AF_08/2022	M	134	18.66	22.52	3,017.68	0.07 %
1.11.10	89712 SINAPI	TUBO PVC, SERIE NORMAL, ESGOTO PREDIAL, DN 50 MM, FORNECIDO E INSTALADO EM RAMAL DE DESCARGA OU RAMAL DE ESGOTO SANITÁRIO. AF_08/2022	M	408.4	22.86	27.58	11,263.67	0.25 %
1.11.11	89798 SINAPI	TUBO PVC, SERIE NORMAL, ESGOTO PREDIAL, DN 50 MM, FORNECIDO E INSTALADO EM PRUMADA DE ESGOTO SANITÁRIO OU VENTILAÇÃO. AF_08/2022	M	160	9.64	11.63	1,860.80	0.04 %
1.11.12	89714 SINAPI	TUBO PVC, SERIE NORMAL, ESGOTO PREDIAL, DN 100 MM, FORNECIDO E INSTALADO EM RAMAL DE DESCARGA OU RAMAL DE ESGOTO SANITÁRIO. AF_08/2022	M	1352	31.88	38.47	52,011.44	1.16 %
1.11.13	97902 SINAPI	CAIXA ENTERRADA HIDRÁULICA RETANGULAR EM ALVENARIA COM TIJOLOS CERÂMICOS MACIÇOS, DIMENSÕES INTERNAS: 0,6X0,6X0,6 M PARA REDE DE ESGOTO. AF_12/2020	UN	200	504.13	608.43	121,686.00	2.72 %
1.11.14	89707 SINAPI	CAIXA SIFONADA, PVC, DN 100 X 100 X 50 MM, JUNTA ELÁSTICA, FORNECIDA E INSTALADA EM RAMAL DE DESCARGA OU EM RAMAL DE ESGOTO SANITÁRIO. AF_08/2022	UN	40	41.52	50.11	2,004.40	0.04 %
1.11.15	104327 SINAPI	RALO SIFONADO REDONDO, PVC, DN 100 X 40 MM, JUNTA SOLDÁVEL, FORNECIDO E INSTALADO EM RAMAL DE DESCARGA OU EM RAMAL DE ESGOTO SANITÁRIO. AF_08/2022	UN	40	16.50	19.91	796.40	0.02 %
1.11.16	104326 SINAPI	RALO SECO CÔNICO, PVC, DN 100 X 40 MM, JUNTA SOLDÁVEL, FORNECIDO E INSTALADO EM RAMAL DE DESCARGA OU EM RAMAL DE ESGOTO SANITÁRIO. AF_08/2022	UN	40	17.24	20.80	832.00	0.02 %
1.11.17	98107 SINAPI	CAIXA DE GORDURA SIMPLES (CAPACIDADE: 36 L), RETANGULAR, EM ALVENARIA COM BLOCOS DE CONCRETO, DIMENSÕES INTERNAS = 0,2X0,4 M, ALTURA INTERNA = 0,8 M. AF_12/2020	UN	40	251.40	303.41	12,136.40	0.27 %
1.12		**APARELHOS, METAIS E BANCADAS**					**79,683.28**	**1.78 %**
1.12.1	86931 SINAPI	VASO SANITÁRIO SIFONADO COM CAIXA ACOPLADA LOUÇA BRANCA, INCLUSO ENGATE FLEXÍVEL EM PLÁSTICO BRANCO, 1/2 X 40CM - FORNECIMENTO E INSTALAÇÃO. AF_01/2020	UN	40	457.86	552.59	22,103.60	0.49 %
1.12.2	86943 SINAPI	LAVATÓRIO LOUÇA BRANCA SUSPENSO, 29,5 X 39CM OU EQUIVALENTE, PADRÃO POPULAR, INCLUSO SIFÃO FLEXÍVEL EM PVC, VÁLVULA E ENGATE FLEXÍVEL 30CM EM PLÁSTICO E TORNEIRA CROMADA DE MESA, PADRÃO POPULAR - FORNECIMENTO E INSTALAÇÃO. AF_01/2020	UN	40	244.22	294.74	11,789.60	0.26 %
1.12.3	86934 SINAPI	BANCADA DE MÁRMORE SINTÉTICO 120 X 60CM, COM CUBA INTEGRADA, INCLUSO SIFÃO TIPO FLEXÍVEL EM PVC, VÁLVULA EM PLÁSTICO CROMADO TIPO AMERICANA E TORNEIRA CROMADA LONGA, DE PAREDE, PADRÃO POPULAR - FORNECIMENTO E INSTALAÇÃO. AF_01/2020	UN	28.8	335.66	405.10	11,666.88	0.26 %
1.12.4	86925 SINAPI	TANQUE DE MÁRMORE SINTÉTICO COM COLUNA, 22L OU EQUIVALENTE, INCLUSO SIFÃO FLEXÍVEL EM PVC, VÁLVULA PLÁSTICA E TORNEIRA DE METAL CROMADO PADRÃO POPULAR - FORNECIMENTO E INSTALAÇÃO. AF_01/2020	UN	40	439.88	530.89	21,235.60	0.47 %
1.12.5	100860 SINAPI	CHUVEIRO ELÉTRICO COMUM CORPO PLÁSTICO, TIPO DUCHA - FORNECIMENTO E INSTALAÇÃO. AF_01/2020	UN	40	87.09	105.10	4,204.00	0.09 %
1.12.6	95546 SINAPI	KIT DE ACESSORIOS PARA BANHEIRO EM METAL CROMADO, 5 PECAS, INCLUSO FIXAÇÃO. AF_01/2020	UN	40	179.88	217.09	8,683.60	0.19 %
1.13		**COMPLEMENTAÇÕES**					**21,763.01**	**0.49 %**
1.13.1	99818 SINAPI	LIMPEZA DE BACIA SANITÁRIA, BIDÊ OU MICTÓRIO EM LOUÇA, INCLUSIVE METAIS CORRESPONDENTES. AF_04/2019	UN	40	4.93	5.95	238.00	0.01 %
1.13.2	99819 SINAPI	LIMPEZA DE BANCADA DE PEDRA (MÁRMORE OU GRANITO). AF_04/2019	m²	28.8	16.65	20.09	578.59	0.01 %
1.13.3	99811 SINAPI	LIMPEZA DE CONTRAPISO COM VASSOURA A SECO. AF_04/2019	m²	646	3.50	4.22	2,726.12	0.06 %

FOLHAS: 231
PROC: 03/2026
ASS:

FERREIRA EMPREENDIMENTOS E SERVIÇOS LTDA
CNPJ 50.060.855/0001-86

Obra
Construção de 40 unidades Habitacionais

Bancos
SINAPI - 05/2025 - Maranhão

B.D.I.
20,69%

Encargos Sociais
Não Desonerado:
Horista: 105,58%
Mensalista: 64,46%

1.13.4	99826 SINAPI	LIMPEZA DE FORRO REMOVÍVEL COM PANO ÚMIDO. AF_04/2019	m²	1436	1.52	1.83	2,627.88	0.06 %
1.13.5	99821 SINAPI	LIMPEZA DE JANELA DE VIDRO COM CAIXILHO EM AÇO/ALUMÍNIO/PVC. AF_04/2019	m²	160	2.82	3.40	544.00	0.01 %
1.13.6	99804 SINAPI	LIMPEZA DE PISO CERÂMICO OU PORCELANATO UTILIZANDO DETERGENTE NEUTRO E ESCOVAÇÃO MANUAL. AF_04/2019	m²	1898.4	5.32	6.42	12,187.72	0.27 %
1.13.7	99822 SINAPI	LIMPEZA DE PORTA DE MADEIRA. AF_04/2019	m²	672	0.99	1.19	799.68	0.02 %
1.13.8	99807 SINAPI	LIMPEZA DE REVESTIMENTO CERÂMICO EM PAREDE UTILIZANDO DETERGENTE NEUTRO E ESCOVAÇÃO MANUAL. AF_04/2019	m²	636.8	1.60	1.93	1,229.02	0.03 %
1.13.9	99816 SINAPI	LIMPEZA DE TANQUE OU LAVATÓRIO DE LOUÇA ISOLADO, INCLUSIVE METAIS CORRESPONDENTES. AF_04/2019	UN	80	8.62	10.40	832.00	0.02 %

Total sem BDI	**3,713,511.92**
Total do BDI	**767,620.51**
Total Geral	**4,481,132.43**

ISADORA GONCALVES DE BRITO FERREIRA:61809956307

Assinado de forma digital por ISADORA GONCALVES DE BRITO FERREIRA:61809956307
Dados: 2026.03.04 07:36:12 -03'00'

Isadora Gonsalves de Brito Ferreira
CPF:618.099.563-07
Empresaria Proprietária

Rua 18, 454, CENTRO, NOVA IORQUE /MA
E-mail: goncalvesisadora24@gmail.com

FOLHAS: 232
PROC: 03/2026
ASS:

Obra
Construção de 40 unidades Habitacionais

Bancos
SINAPI - 05/2025 - Maranhão

B.D.I.
20,69%

Encargos Sociais
Não Desonerado:
Horista: 105,58%
Mensalista: 64,46%

Planilha Orçamentária Analítica

1			Construção de 40 unidades Habitacionais					4,481,132.43
1.1			SERVIÇOS PRELIMINARES					2,800.33
1.1.1	Código	Banco	Descrição	Tipo	Und	Quant.	Valor Unit	Total
Composição	103689	SINAPI	FORNECIMENTO E INSTALAÇÃO DE PLACA DE OBRA COM CHAPA GALVANIZADA E ESTRUTURA DE MADEIRA. AF_03/2022_PS	Sinalização Vertical Viária	m²	1.0000000	358.07	358.07
Composição Auxiliar	102234	SINAPI	PINTURA IMUNIZANTE PARA MADEIRA, 2 DEMÃOS. AF_01/2021	Pintura em Madeira	m²	0.5000000	20.95	10.47
Composição Auxiliar	88262	SINAPI	CARPINTEIRO DE FORMAS COM ENCARGOS COMPLEMENTARES	Livro SINAPI: Cálculos e Parâmetros	H	0.3729000	26.41	9.84
Composição Auxiliar	88316	SINAPI	SERVENTE COM ENCARGOS COMPLEMENTARES	Livro SINAPI: Cálculos e Parâmetros	H	1.1186000	21.23	23.74
Insumo	00004509	SINAPI	SARRAFO *2,5 X 10* CM EM PINUS, MISTA OU EQUIVALENTE DA REGIAO - BRUTA	Material	M	3.2083000	4.35	13.95
Insumo	00004813	SINAPI	PLACA DE OBRA (PARA CONSTRUCAO CIVIL) EM CHAPA GALVANIZADA *N. 22*, ADESIVADA, DE *2,4 X 1,2* M (SEM POSTES PARA FIXACAO)	Material	m²	1.0000000	299.57	299.57
Insumo	00005065	SINAPI	PREGO DE ACO POLIDO COM CABECA 10 X 10 (7/8 X 17)	Material	KG	0.0113000	28.04	0.31
Insumo	00005069	SINAPI	PREGO DE ACO POLIDO COM CABECA 17 X 27 (2 1/2 X 11)	Material	KG	0.0132000	15.02	0.19
				MO sem LS => 14.26	LS =>	15.05	MO com LS =>	29.31
				Valor do BDI => 74.08			Valor com BDI =>	432.15
					Quant. =>	6.4800000	Preço Total =>	2,800.33

1.2			ADMINISTRAÇÃO LOCAL					45,297.96
1.2.1	Código	Banco	Descrição	Tipo	Und	Quant.	Valor Unit	Total
Composição	CPU -01	Próprio	ADMINISTRAÇÃO LOCAL	SEDI - SERVIÇOS DIVERSOS	mes	1.0000000	3,127.71	3,127.71
Composição Auxiliar	90776	SINAPI	ENCARREGADO GERAL COM ENCARGOS COMPLEMENTARES	Livro SINAPI: Cálculos e Parâmetros	H	101.7143261	30.75	3,127.71
				MO sem LS => 1,415.03	LS =>	1,493.99	MO com LS =>	2,909.02
				Valor do BDI => 647.12			Valor com BDI =>	3,774.83
					Quant. =>	12.0000000	Preço Total =>	45,297.96

1.3			FUNDAÇÕES					667,017.87
1.3.1			SAPATAS					254,728.71
1.3.1.1	Código	Banco	Descrição	Tipo	Und	Quant.	Valor Unit	Total
Composição	96521	SINAPI	ESCAVAÇÃO MECANIZADA PARA BLOCO DE COROAMENTO OU SAPATA COM RETROESCAVADEIRA (INCLUINDO ESCAVAÇÃO PARA COLOCAÇÃO DE FÔRMAS). AF_01/2024	Fundações Rasas (Blocos, Sapatas, Vigas Baldrame)	m³	1.0000000	32.77	32.77
Composição Auxiliar	5678	SINAPI	RETROESCAVADEIRA SOBRE RODAS COM CARREGADEIRA, TRAÇÃO 4X4, POTÊNCIA LÍQ. 88 HP, CAÇAMBA CARREG. CAP. MÍN. 1 M3, CAÇAMBA RETRO CAP. 0,26 M3, PESO OPERACIONAL MÍN. 6.674 KG, PROFUNDIDADE ESCAVAÇÃO MÁX. 4,37 M - CHP DIURNO. AF_06/2014	Custos Horários Produtivo e Improdutivo dos Equipamentos	CHP	0.1920000	112.57	21.61
Composição Auxiliar	5679	SINAPI	RETROESCAVADEIRA SOBRE RODAS COM CARREGADEIRA, TRAÇÃO 4X4, POTÊNCIA LÍQ. 88 HP, CAÇAMBA CARREG. CAP. MÍN. 1 M3, CAÇAMBA RETRO CAP. 0,26 M3, PESO OPERACIONAL MÍN. 6.674 KG, PROFUNDIDADE ESCAVAÇÃO MÁX. 4,37 M - CHI DIURNO. AF_06/2014	Custos Horários Produtivo e Improdutivo dos Equipamentos	CHI	0.0960000	50.42	4.84
Composição Auxiliar	88309	SINAPI	PEDREIRO COM ENCARGOS COMPLEMENTARES	Livro SINAPI: Cálculos e Parâmetros	H	0.1050000	26.76	2.80
Composição Auxiliar	88316	SINAPI	SERVENTE COM ENCARGOS COMPLEMENTARES	Livro SINAPI: Cálculos e Parâmetros	H	0.1660000	21.23	3.52
				MO sem LS => 5.08	LS =>	5.36	MO com LS =>	10.44
				Valor do BDI => 6.78			Valor com BDI =>	39.55
					Quant. =>	349.6000000	Preço Total =>	13,826.68

1.3.1.2	Código	Banco	Descrição	Tipo	Und	Quant.	Valor Unit	Total
Composição	101616	SINAPI	PREPARO DE FUNDO DE VALA COM LARGURA MENOR QUE 1,5 M (ACERTO DO SOLO NATURAL). AF_08/2020	Escoramento e Preparo de Fundo de Valas	m²	1.0000000	6.19	6.19
Composição Auxiliar	88309	SINAPI	PEDREIRO COM ENCARGOS COMPLEMENTARES	Livro SINAPI: Cálculos e Parâmetros	H	0.1020000	26.76	2.72
Composição Auxiliar	88316	SINAPI	SERVENTE COM ENCARGOS COMPLEMENTARES	Livro SINAPI: Cálculos e Parâmetros	H	0.1531000	21.23	3.25
Composição Auxiliar	91533	SINAPI	COMPACTADOR DE SOLOS DE PERCUSSÃO (SOQUETE) COM MOTOR A GASOLINA 4 TEMPOS, POTÊNCIA 4 CV - CHP DIURNO. AF_08/2015	Custos Horários Produtivo e Improdutivo dos Equipamentos	CHP	0.0036000	33.49	0.12
Composição Auxiliar	91534	SINAPI	COMPACTADOR DE SOLOS DE PERCUSSÃO (SOQUETE) COM MOTOR A GASOLINA 4 TEMPOS, POTÊNCIA 4 CV - CHI DIURNO. AF_08/2015	Custos Horários Produtivo e Improdutivo dos Equipamentos	CHI	0.0036000	28.14	0.10
				MO sem LS => 2.19	LS =>	2.32	MO com LS =>	4.51
				Valor do BDI => 1.28			Valor com BDI =>	7.47
					Quant. =>	187.2000000	Preço Total =>	1,398.38

1.3.1.3	Código	Banco	Descrição	Tipo	Und	Quant.	Valor Unit	Total

FOLHAS: 233
PROC: 03/2026
ASS:

FERREIRA

Obra
Construção de 40 unidades Habitacionais

Bancos
SINAPI - 05/2025 - Maranhão

B.D.I.
20,69%

Encargos Sociais
Não Desonerado:
Horista: 105,58%
Mensalista: 64,46%

Composição	96619	SINAPI	LASTRO DE CONCRETO MAGRO, APLICADO EM BLOCOS DE COROAMENTO OU SAPATAS, ESPESSURA DE 5 CM. AF_01/2024	Lastro	m³	1.0000000	35.95	35.95
Composição Auxiliar	88309	SINAPI	PEDREIRO COM ENCARGOS COMPLEMENTARES	Livro SINAPI: Cálculos e Parâmetros	H	0.3390500	26.78	9.07
Composição Auxiliar	88316	SINAPI	SERVENTE COM ENCARGOS COMPLEMENTARES	Livro SINAPI: Cálculos e Parâmetros	H	0.1226500	21.23	2.60
Composição Auxiliar	94968	SINAPI	CONCRETO MAGRO PARA LASTRO, TRAÇO 1:4,5:4,5 (EM MASSA SECA DE CIMENTO/ AREIA MÉDIA/ BRITA 1) - PREPARO MECÂNICO COM BETONEIRA 600 L. AF_05/2021	Produção de Concreto	m³	0.0690000	351.95	24.28
				MO sem LS => 6.03		LS => 6.37	MO com LS =>	12.40
				Valor do BDI => 7.43			Valor com BDI =>	43.38
						Quant. => 187.2000000	Preço Total =>	8,120.73

1.3.1.4	Código	Banco	Descrição	Tipo	Und	Quant.	Valor Unit	Total
Composição	96541	SINAPI	FABRICAÇÃO, MONTAGEM E DESMONTAGEM DE FÔRMA PARA SAPATA, EM CHAPA DE MADEIRA COMPENSADA RESINADA, E=17 MM, 4 UTILIZAÇÕES. AF_01/2024	Fundações Rasas (Blocos, Sapatas, Vigas Baldrame)	m²	1.0000000	168.50	168.50
Composição Auxiliar	88239	SINAPI	AJUDANTE DE CARPINTEIRO COM ENCARGOS COMPLEMENTARES	Livro SINAPI: Cálculos e Parâmetros	H	1.3870000	21.85	30.30
Composição Auxiliar	88262	SINAPI	CARPINTEIRO DE FORMAS COM ENCARGOS COMPLEMENTARES	Livro SINAPI: Cálculos e Parâmetros	H	3.3950000	26.41	89.66
Composição Auxiliar	91692	SINAPI	SERRA CIRCULAR DE BANCADA COM MOTOR ELÉTRICO POTÊNCIA DE 5HP, COM COIFA PARA DISCO 10" - CHP DIURNO. AF_08/2015	Custos Horários Produtivo e Improdutivo dos Equipamentos	CHP	0.0600000	28.45	1.70
Composição Auxiliar	91693	SINAPI	SERRA CIRCULAR DE BANCADA COM MOTOR ELÉTRICO POTÊNCIA DE 5HP, COM COIFA PARA DISCO 10" - CHI DIURNO. AF_08/2015	Custos Horários Produtivo e Improdutivo dos Equipamentos	CHI	0.2390000	27.43	6.55
Insumo	00001358	SINAPI	CHAPA/PAINEL DE MADEIRA COMPENSADA RESINADA (MADEIRITE RESINADO ROSA) PARA FORMA DE CONCRETO, DE 2200 X 1100 MM, E = 17 MM	Material	m²	0.3360000	42.73	14.35
Insumo	00002692	SINAPI	DESMOLDANTE PROTETOR PARA FORMAS DE MADEIRA, DE BASE OLEOSA EMULSIONADA EM AGUA	Material	L	0.0095500	5.84	0.05
Insumo	00004491	SINAPI	PONTALETE *7,5 X 7,5* CM EM PINUS, MISTA OU EQUIVALENTE DA REGIAO - BRUTA	Material	M	0.7330000	8.58	6.28
Insumo	00004517	SINAPI	SARRAFO *2,5 X 7,5* CM EM PINUS, MISTA OU EQUIVALENTE DA REGIAO - BRUTA	Material	M	5.4010000	3.00	16.20
Insumo	00005073	SINAPI	PREGO DE ACO POLIDO COM CABECA 17 X 24 (2 1/4 X 11)	Material	KG	0.0550000	15.02	0.82
Insumo	00005074	SINAPI	PREGO DE ACO POLIDO COM CABECA 15 X 18 (1 1/2 X 13)	Material	KG	0.0050000	16.52	0.08
Insumo	00020247	SINAPI	PREGO DE ACO POLIDO COM CABECA 15 X 15 (1 1/4 X 13)	Material	KG	0.0220000	16.32	0.35
Insumo	00040304	SINAPI	PREGO DE ACO POLIDO COM CABECA DUPLA 17 X 27 (2 1/2 X 11)	Material	KG	0.1190000	18.19	2.16
				MO sem LS => 47.23		LS => 49.86	MO com LS =>	97.09
				Valor do BDI => 34.86			Valor com BDI =>	203.36
						Quant. => 582.4000000	Preço Total =>	118,436.86

1.3.1.5	Código	Banco	Descrição	Tipo	Und	Quant.	Valor Unit	Total
Composição	104919	SINAPI	ARMAÇÃO DE SAPATA ISOLADA, VIGA BALDRAME E SAPATA CORRIDA UTILIZANDO AÇO CA-50 DE 10 MM - MONTAGEM. AF_01/2024	Fundações Rasas (Blocos, Sapatas, Vigas Baldrame)	KG	1.0000000	10.90	10.90
Composição Auxiliar	88238	SINAPI	AJUDANTE DE ARMADOR COM ENCARGOS COMPLEMENTARES	Livro SINAPI: Cálculos e Parâmetros	H	0.0310000	21.96	0.68
Composição Auxiliar	88245	SINAPI	ARMADOR COM ENCARGOS COMPLEMENTARES	Livro SINAPI: Cálculos e Parâmetros	H	0.0810000	26.57	2.15
Composição Auxiliar	92803	SINAPI	CORTE E DOBRA DE AÇO CA-50, DIÂMETRO DE 10,0 MM. AF_06/2022	Armação para Estruturas de Concreto Armado	KG	1.0000000	7.64	7.64
Insumo	00039017	SINAPI	ESPACADOR / DISTANCIADOR CIRCULAR COM ENTRADA LATERAL, EM PLASTICO, PARA VERGALHAO *4,2 A 12,5* MM, COBRIMENTO 20 MM	Material	UN	0.3990000	0.17	0.06
Insumo	00043132	SINAPI	ARAME RECOZIDO 16 BWG, D = 1,65 MM (0,016 KG/M) OU 18 BWG, D = 1,25 MM (0,01 KG/M)	Material	KG	0.0250000	14.94	0.37
				MO sem LS => 1.12		LS => 1.19	MO com LS =>	2.31
				Valor do BDI => 2.25			Valor com BDI =>	13.15
						Quant. => 2,028.0000000	Preço Total =>	26,668.20

1.3.1.6	Código	Banco	Descrição	Tipo	Und	Quant.	Valor Unit	Total
Composição	104917	SINAPI	ARMAÇÃO DE SAPATA ISOLADA, VIGA BALDRAME E SAPATA CORRIDA UTILIZANDO AÇO CA-50 DE 6,3 MM - MONTAGEM. AF_01/2024	Fundações Rasas (Blocos, Sapatas, Vigas Baldrame)	KG	1.0000000	13.48	13.48
Composição Auxiliar	88238	SINAPI	AJUDANTE DE ARMADOR COM ENCARGOS COMPLEMENTARES	Livro SINAPI: Cálculos e Parâmetros	H	0.0500000	21.96	1.09
Composição Auxiliar	88245	SINAPI	ARMADOR COM ENCARGOS COMPLEMENTARES	Livro SINAPI: Cálculos e Parâmetros	H	0.1310000	26.57	3.48
Composição Auxiliar	92801	SINAPI	CORTE E DOBRA DE AÇO CA-50, DIÂMETRO DE 6,3 MM. AF_06/2022	Armação para Estruturas de Concreto Armado	KG	1.0000000	8.44	8.44
Insumo	00039017	SINAPI	ESPACADOR / DISTANCIADOR CIRCULAR COM ENTRADA LATERAL, EM PLASTICO, PARA VERGALHAO *4,2 A 12,5* MM, COBRIMENTO 20 MM	Material	UN	0.6440000	0.17	0.10
Insumo	00043132	SINAPI	ARAME RECOZIDO 16 BWG, D = 1,65 MM (0,016 KG/M) OU 18 BWG, D = 1,25 MM (0,01 KG/M)	Material	KG	0.0250000	14.94	0.37
				MO sem LS => 2.00		LS => 2.12	MO com LS =>	4.12
				Valor do BDI => 2.78			Valor com BDI =>	16.26

FOLHAS: 231
PROC: 03/2026
ASS:

Obra
Construção de 40 unidades Habitacionais

Bancos
SINAPI - 05/2025 - Maranhão

B.D.I.
20,69%

Encargos Sociais
Não Desonerado:
Horista: 105,58%
Mensalista: 64,46%

Quant. => 1,068.0000000 Preço Total => 17,365.68

1.3.1.7	Código	Banco	Descrição	Tipo	Und	Quant.	Valor Unit	Total
Composição	104916	SINAPI	ARMAÇÃO DE SAPATA ISOLADA, VIGA BALDRAME E SAPATA CORRIDA UTILIZANDO AÇO CA-60 DE 5 MM - MONTAGEM. AF_01/2024	Fundações Rasas (Blocos, Sapatas, Vigas Baldrame)	KG	1.0000000	14.79	14.79
Composição Auxiliar	88238	SINAPI	AJUDANTE DE ARMADOR COM ENCARGOS COMPLEMENTARES	Livro SINAPI: Cálculos e Parâmetros	H	0.0640000	21.96	1.40
Composição Auxiliar	88245	SINAPI	ARMADOR COM ENCARGOS COMPLEMENTARES	Livro SINAPI: Cálculos e Parâmetros	H	0.1660000	26.57	4.41
Composição Auxiliar	92800	SINAPI	CORTE E DOBRA DE AÇO CA-60, DIÂMETRO DE 5,0 MM. AF_06/2022	Armação para Estruturas de Concreto Armado	KG	1.0000000	8.48	8.48
Insumo	00039017	SINAPI	ESPACADOR / DISTANCIADOR CIRCULAR COM ENTRADA LATERAL, EM PLASTICO, PARA VERGALHAO *4,2 A 12,5* MM, COBRIMENTO 20 MM	Material	UN	0.8190000	0.17	0.13
Insumo	00043132	SINAPI	ARAME RECOZIDO 16 BWG, D = 1,65 MM (0,016 KG/M) OU 18 BWG, D = 1,25 MM (0,01 KG/M)	Material	KG	0.0250000	14.94	0.37
				MO sem LS => 2.76	LS =>	2.91	MO com LS =>	5.67
				Valor do BDI => 3.06			Valor com BDI =>	17.85
					Quant. =>	512.0000000	Preço Total =>	9,139.20

1.3.1.8	Código	Banco	Descrição	Tipo	Und	Quant.	Valor Unit	Total
Composição	96556_ADP-01	Próprio	CONCRETAGEM DE SAPATA, FCK 20 MPA, COM USO DE JERICA - LANÇAMENTO, ADENSAMENTO E ACABAMENTO	FUES - FUNDAÇÕES E ESTRUTURAS	m³	1.0000000	752.95	752.95
Composição Auxiliar	94970	SINAPI	CONCRETO FCK = 20MPA, TRAÇO 1:2,7:3 (EM MASSA SECA DE CIMENTO/ AREIA MÉDIA/ BRITA 1) - PREPARO MECÂNICO COM BETONEIRA 600 L. AF_05/2021	Produção de Concreto	m³	1.1900000	415.26	494.15
Composição Auxiliar	90587	SINAPI	VIBRADOR DE IMERSÃO, DIÂMETRO DE PONTEIRA 45MM, MOTOR ELÉTRICO TRIFÁSICO POTÊNCIA DE 2 CV - CHI DIURNO. AF_06/2015	Custos Horários Produtivo e Improdutivo dos Equipamentos	CHI	1.9380000	0.39	0.75
Composição Auxiliar	90586	SINAPI	VIBRADOR DE IMERSÃO, DIÂMETRO DE PONTEIRA 45MM, MOTOR ELÉTRICO TRIFÁSICO POTÊNCIA DE 2 CV - CHP DIURNO. AF_06/2015	Custos Horários Produtivo e Improdutivo dos Equipamentos	CHP	0.5980000	1.01	0.60
Composição Auxiliar	88316	SINAPI	SERVENTE COM ENCARGOS COMPLEMENTARES	Livro SINAPI: Cálculos e Parâmetros	H	5.0710000	21.23	107.65
Composição Auxiliar	88309	SINAPI	PEDREIRO COM ENCARGOS COMPLEMENTARES	Livro SINAPI: Cálculos e Parâmetros	H	5.5980000	26.76	149.80
				MO sem LS => 122.04	LS =>	128.86	MO com LS =>	250.90
				Valor do BDI => 155.78			Valor com BDI =>	908.73
					Quant. =>	56.4000000	Preço Total =>	51,252.37

1.3.1.9	Código	Banco	Descrição	Tipo	Und	Quant.	Valor Unit	Total
Composição	93382	SINAPI	REATERRO MANUAL DE VALAS, COM COMPACTADOR DE SOLOS DE PERCUSSÃO. AF_08/2023	Aterro e Reaterro de Valas	m³	1.0000000	24.64	24.64
Composição Auxiliar	5901	SINAPI	CAMINHÃO PIPA 10.000 L TRUCADO, PESO BRUTO TOTAL 23.000 KG, CARGA ÚTIL MÁXIMA 15.935 KG, DISTÂNCIA ENTRE EIXOS 4,8 M, POTÊNCIA 230 CV, INCLUSIVE TANQUE DE AÇO PARA TRANSPORTE DE ÁGUA - CHP DIURNO. AF_06/2014	Custos Horários Produtivo e Improdutivo dos Equipamentos	CHP	0.0054000	248.35	1.34
Composição Auxiliar	5903	SINAPI	CAMINHÃO PIPA 10.000 L TRUCADO, PESO BRUTO TOTAL 23.000 KG, CARGA ÚTIL MÁXIMA 15.935 KG, DISTÂNCIA ENTRE EIXOS 4,8 M, POTÊNCIA 230 CV, INCLUSIVE TANQUE DE AÇO PARA TRANSPORTE DE ÁGUA - CHI DIURNO. AF_06/2014	Custos Horários Produtivo e Improdutivo dos Equipamentos	CHI	0.0006000	67.34	0.04
Composição Auxiliar	88316	SINAPI	SERVENTE COM ENCARGOS COMPLEMENTARES	Livro SINAPI: Cálculos e Parâmetros	H	0.7866000	21.23	16.69
Composição Auxiliar	91533	SINAPI	COMPACTADOR DE SOLOS DE PERCUSSÃO (SOQUETE) COM MOTOR A GASOLINA 4 TEMPOS, POTÊNCIA 4 CV - CHP DIURNO. AF_08/2015	Custos Horários Produtivo e Improdutivo dos Equipamentos	CHP	0.1962000	33.49	6.57
				MO sem LS => 7.90	LS =>	8.34	MO com LS =>	16.24
				Valor do BDI => 5.09			Valor com BDI =>	29.73
					Quant. =>	286.6000000	Preço Total =>	8,520.61

1.3.2			BALDRAME					269,346.08
1.3.2.1	**Código**	**Banco**	**Descrição**	**Tipo**	**Und**	**Quant.**	**Valor Unit**	**Total**
Composição	96527	SINAPI	ESCAVAÇÃO MANUAL PARA VIGA BALDRAME OU SAPATA CORRIDA (INCLUINDO ESCAVAÇÃO PARA COLOCAÇÃO DE FÔRMAS). AF_01/2024	Fundações Rasas (Blocos, Sapatas, Vigas Baldrame)	m³	1.0000000	101.48	101.48
Composição Auxiliar	88309	SINAPI	PEDREIRO COM ENCARGOS COMPLEMENTARES	Livro SINAPI: Cálculos e Parâmetros	H	1.0040000	26.76	26.86
Composição Auxiliar	88316	SINAPI	SERVENTE COM ENCARGOS COMPLEMENTARES	Livro SINAPI: Cálculos e Parâmetros	H	3.5150000	21.23	74.62
				MO sem LS => 35.60	LS =>	37.58	MO com LS =>	73.18
				Valor do BDI => 20.99			Valor com BDI =>	122.47
					Quant. =>	218.4000000	Preço Total =>	26,747.44

1.3.2.2	Código	Banco	Descrição	Tipo	Und	Quant.	Valor Unit	Total
Composição	96619	SINAPI	LASTRO DE CONCRETO MAGRO, APLICADO EM BLOCOS DE COROAMENTO OU SAPATAS, ESPESSURA DE 5 CM. AF_01/2024	Lastro	m²	1.0000000	35.95	35.95

FOLHAS: 235
PROC: 03 /2026
ASS:

FERREIRA

Obra
Construção de 40 unidades Habitacionais

Bancos
SINAPI - 05/2025 - Maranhão

B.D.I.
20,69%

Encargos Sociais
Não Desonerado:
Horista: 105,58%
Mensalista: 64,46%

Composição Auxiliar	88309	SINAPI	PEDREIRO COM ENCARGOS COMPLEMENTARES	Livro SINAPI: Cálculos e Parâmetros	H	0.3390500	26.76	9.07
Composição Auxiliar	88316	SINAPI	SERVENTE COM ENCARGOS COMPLEMENTARES	Livro SINAPI: Cálculos e Parâmetros	H	0.1226500	21.23	2.60
Composição Auxiliar	94968	SINAPI	CONCRETO MAGRO PARA LASTRO, TRAÇO 1:4,5:4,5 (EM MASSA SECA DE CIMENTO/ AREIA MÉDIA/ BRITA 1) - PREPARO MECÂNICO COM BETONEIRA 600 L. AF_05/2021	Produção de Concreto	m³	0.0690000	351.95	24.28
				MO sem LS =>	6.03	LS =>	6.37	MO com LS => 12.40
				Valor do BDI =>	7.43			Valor com BDI => 43.38
						Quant. =>	273.2000000	Preço Total => 11,851.41

1.3.2.3	Código	Banco	Descrição	Tipo	Und	Quant.	Valor Unit	Total
Composição	96536	SINAPI	FABRICAÇÃO, MONTAGEM E DESMONTAGEM DE FÔRMA PARA VIGA BALDRAME, EM MADEIRA SERRADA, E=25 MM, 4 UTILIZAÇÕES. AF_01/2024	Fundações Rasas (Blocos, Sapatas, Vigas Baldrame)	m²	1.0000000	65.36	65.36
Composição Auxiliar	88239	SINAPI	AJUDANTE DE CARPINTEIRO COM ENCARGOS COMPLEMENTARES	Livro SINAPI: Cálculos e Parâmetros	H	0.4770000	21.85	10.42
Composição Auxiliar	88262	SINAPI	CARPINTEIRO DE FORMAS COM ENCARGOS COMPLEMENTARES	Livro SINAPI: Cálculos e Parâmetros	H	1.0880000	26.41	28.73
Composição Auxiliar	91692	SINAPI	SERRA CIRCULAR DE BANCADA COM MOTOR ELÉTRICO POTÊNCIA DE 5HP, COM COIFA PARA DISCO 10" - CHP DIURNO. AF_08/2015	Custos Horários Produtivo e Improdutivo dos Equipamentos	CHP	0.0130000	28.45	0.36
Composição Auxiliar	91693	SINAPI	SERRA CIRCULAR DE BANCADA COM MOTOR ELÉTRICO POTÊNCIA DE 5HP, COM COIFA PARA DISCO 10" - CHI DIURNO. AF_08/2015	Custos Horários Produtivo e Improdutivo dos Equipamentos	CHI	0.0530000	27.43	1.45
Insumo	00002692	SINAPI	DESMOLDANTE PROTETOR PARA FORMAS DE MADEIRA, DE BASE OLEOSA EMULSIONADA EM AGUA	Material	L	0.0167000	5.84	0.09
Insumo	00004491	SINAPI	PONTALETE *7,5 X 7,5* CM EM PINUS, MISTA OU EQUIVALENTE DA REGIAO - BRUTA	Material	M	0.6050000	8.58	5.19
Insumo	00004517	SINAPI	SARRAFO *2,5 X 7,5* CM EM PINUS, MISTA OU EQUIVALENTE DA REGIAO - BRUTA	Material	M	0.5470000	3.00	1.64
Insumo	00005073	SINAPI	PREGO DE ACO POLIDO COM CABECA 17 X 24 (2 1/4 X 11)	Material	KG	0.0260000	15.02	0.39
Insumo	00006212	SINAPI	TABUA *2,5 X 30 CM EM PINUS, MISTA OU EQUIVALENTE DA REGIAO - BRUTA	Material	M	1.1340000	14.23	16.13
Insumo	00040304	SINAPI	PREGO DE ACO POLIDO COM CABECA DUPLA 17 X 27 (2 1/2 X 11)	Material	KG	0.0530000	18.19	0.96
				MO sem LS =>	15.06	LS =>	15.90	MO com LS => 30.96
				Valor do BDI =>	13.52			Valor com BDI => 78.88
						Quant. =>	1,143.2000000	Preço Total => 90,175.61

1.3.2.4	Código	Banco	Descrição	Tipo	Und	Quant.	Valor Unit	Total
Composição	104918	SINAPI	ARMAÇÃO DE SAPATA ISOLADA, VIGA BALDRAME E SAPATA CORRIDA UTILIZANDO AÇO CA-50 DE 8 MM - MONTAGEM. AF_01/2024	Fundações Rasas (Blocos, Sapatas, Vigas Baldrame)	KG	1.0000000	12.32	12.32
Composição Auxiliar	88238	SINAPI	AJUDANTE DE ARMADOR COM ENCARGOS COMPLEMENTARES	Livro SINAPI: Cálculos e Parâmetros	H	0.0390000	21.96	0.85
Composição Auxiliar	88245	SINAPI	ARMADOR COM ENCARGOS COMPLEMENTARES	Livro SINAPI: Cálculos e Parâmetros	H	0.1020000	26.57	2.71
Composição Auxiliar	92802	SINAPI	CORTE E DOBRA DE AÇO CA-50, DIÂMETRO DE 8,0 MM. AF_06/2022	Armação para Estruturas de Concreto Armado	KG	1.0000000	8.31	8.31
Insumo	00039017	SINAPI	ESPACADOR / DISTANCIADOR CIRCULAR COM ENTRADA LATERAL, EM PLASTICO, PARA VERGALHAO *4,2 A 12,5* MM, COBRIMENTO 20 MM	Material	UN	0.5030000	0.17	0.08
Insumo	00043132	SINAPI	ARAME RECOZIDO 16 BWG, D = 1,65 MM (0,016 KG/M) OU 18 BWG, D = 1,25 MM (0,01 KG/M)	Material	KG	0.0250000	14.94	0.37
				MO sem LS =>	1.47	LS =>	1.56	MO com LS => 3.03
				Valor do BDI =>	2.54			Valor com BDI => 14.86
						Quant. =>	3,216.0000000	Preço Total => 47,789.76

1.3.2.5	Código	Banco	Descrição	Tipo	Und	Quant.	Valor Unit	Total
Composição	104917	SINAPI	ARMAÇÃO DE SAPATA ISOLADA, VIGA BALDRAME E SAPATA CORRIDA UTILIZANDO AÇO CA-50 DE 6,3 MM - MONTAGEM. AF_01/2024	Fundações Rasas (Blocos, Sapatas, Vigas Baldrame)	KG	1.0000000	13.48	13.48
Composição Auxiliar	88238	SINAPI	AJUDANTE DE ARMADOR COM ENCARGOS COMPLEMENTARES	Livro SINAPI: Cálculos e Parâmetros	H	0.0500000	21.96	1.09
Composição Auxiliar	88245	SINAPI	ARMADOR COM ENCARGOS COMPLEMENTARES	Livro SINAPI: Cálculos e Parâmetros	H	0.1310000	26.57	3.48
Composição Auxiliar	92801	SINAPI	CORTE E DOBRA DE AÇO CA-50, DIÂMETRO DE 6,3 MM. AF_06/2022	Armação para Estruturas de Concreto Armado	KG	1.0000000	8.44	8.44
Insumo	00039017	SINAPI	ESPACADOR / DISTANCIADOR CIRCULAR COM ENTRADA LATERAL, EM PLASTICO, PARA VERGALHAO *4,2 A 12,5* MM, COBRIMENTO 20 MM	Material	UN	0.6440000	0.17	0.10
Insumo	00043132	SINAPI	ARAME RECOZIDO 16 BWG, D = 1,65 MM (0,016 KG/M) OU 18 BWG, D = 1,25 MM (0,01 KG/M)	Material	KG	0.0250000	14.94	0.37
				MO sem LS =>	2.00	LS =>	2.12	MO com LS => 4.12
				Valor do BDI =>	2.78			Valor com BDI => 16.26
						Quant. =>	308.0000000	Preço Total => 5,008.08

1.3.2.6	Código	Banco	Descrição	Tipo	Und	Quant.	Valor Unit	Total
Composição	104916	SINAPI	ARMAÇÃO DE SAPATA ISOLADA, VIGA BALDRAME E SAPATA CORRIDA UTILIZANDO AÇO CA-60 DE 5 MM - MONTAGEM. AF_01/2024	Fundações Rasas (Blocos, Sapatas, Vigas Baldrame)	KG	1.0000000	14.79	14.79

FOLHAS: 236
PROC: 03 / 2026
ASS:

FERREIRA

Obra
Construção de 40 unidades Habitacionais

Bancos
SINAPI - 05/2025 - Maranhão

B.D.I.
20,69%

Encargos Sociais
Não Desonerado:
Horista: 105,58%
Mensalista: 64,46%

Composição Auxiliar	88238	SINAPI	AJUDANTE DE ARMADOR COM ENCARGOS COMPLEMENTARES	Livro SINAPI: Cálculos e Parâmetros	H	0.0640000	21.96	1.40
Composição Auxiliar	88245	SINAPI	ARMADOR COM ENCARGOS COMPLEMENTARES	Livro SINAPI: Cálculos e Parâmetros	H	0.1660000	26.57	4.41
Composição Auxiliar	92800	SINAPI	CORTE E DOBRA DE AÇO CA-60, DIÂMETRO DE 5,0 MM. AF_06/2022	Armação para Estruturas de Concreto Armado	KG	1.0000000	8.48	8.48
Insumo	00039017	SINAPI	ESPACADOR / DISTANCIADOR CIRCULAR COM ENTRADA LATERAL, EM PLASTICO, PARA VERGALHAO *4,2 A 12,5* MM, COBRIMENTO 20 MM	Material	UN	0.8190000	0.17	0.13
Insumo	00043132	SINAPI	ARAME RECOZIDO 16 BWG, D = 1,65 MM (0,016 KG/M) OU 18 BWG, D = 1,25 MM (0,01 KG/M)	Material	KG	0.0250000	14.94	0.37
				MO sem LS => 2.76	LS =>	2.91	MO com LS =>	5.67
				Valor do BDI => 3.06			Valor com BDI =>	17.85
					Quant. =>	1,560.0000000	Preço Total =>	27,846.00

1.3.2.7	Código	Banco	Descrição	Tipo	Und	Quant.	Valor Unit	Total
Composição	96555_ADP-01	Próprio	CONCRETAGEM DE BLOCO DE COROAMENTO OU VIGA BALDRAME, FCK 20 MPA, COM USO DE JERICA - LANÇAMENTO, ADENSAMENTO E ACABAMENTO. AF_01/2024	FUES - FUNDAÇÕES E ESTRUTURAS	m³	1.0000000	608.53	608.53
Composição Auxiliar	94970	SINAPI	CONCRETO FCK = 20MPA, TRAÇO 1:2,7:3 (EM MASSA SECA DE CIMENTO/ AREIA MÉDIA/ BRITA 1) - PREPARO MECÂNICO COM BETONEIRA 600 L. AF_05/2021	Produção de Concreto	m³	1.1600000	415.26	481.70
Composição Auxiliar	90587	SINAPI	VIBRADOR DE IMERSÃO, DIÂMETRO DE PONTEIRA 45MM, MOTOR ELÉTRICO TRIFÁSICO POTÊNCIA DE 2 CV - CHI DIURNO. AF_06/2015	Custos Horários Produtivo e Improdutivo dos Equipamentos	CHI	1.1010000	0.39	0.42
Composição Auxiliar	90586	SINAPI	VIBRADOR DE IMERSÃO, DIÂMETRO DE PONTEIRA 45MM, MOTOR ELÉTRICO TRIFÁSICO POTÊNCIA DE 2 CV - CHP DIURNO. AF_06/2015	Custos Horários Produtivo e Improdutivo dos Equipamentos	CHP	0.3400000	1.01	0.34
Composição Auxiliar	88316	SINAPI	SERVENTE COM ENCARGOS COMPLEMENTARES	Livro SINAPI: Cálculos e Parâmetros	H	2.8820000	21.23	61.18
Composição Auxiliar	88309	SINAPI	PEDREIRO COM ENCARGOS COMPLEMENTARES	Livro SINAPI: Cálculos e Parâmetros	H	2.4250000	25.76	64.89
				MO sem LS => 73.80	LS =>	77.91	MO com LS =>	151.71
				Valor do BDI => 125.90			Valor com BDI =>	734.43
					Quant. =>	76.4000000	Preço Total =>	56,110.45

1.3.2.8	Código	Banco	Descrição	Tipo	Und	Quant.	Valor Unit	Total
Composição	93382	SINAPI	REATERRO MANUAL DE VALAS, COM COMPACTADOR DE SOLOS DE PERCUSSÃO. AF_08/2023	Aterro e Reaterro de Valas	m³	1.0000000	24.64	24.64
Composição Auxiliar	5901	SINAPI	CAMINHÃO PIPA 10.000 L TRUCADO, PESO BRUTO TOTAL 23.000 KG, CARGA ÚTIL MÁXIMA 15.935 KG, DISTÂNCIA ENTRE EIXOS 4,8 M, POTÊNCIA 230 CV, INCLUSIVE TANQUE DE AÇO PARA TRANSPORTE DE ÁGUA - CHP DIURNO. AF_06/2014	Custos Horários Produtivo e Improdutivo dos Equipamentos	CHP	0.0054000	248.35	1.34
Composição Auxiliar	5903	SINAPI	CAMINHÃO PIPA 10.000 L TRUCADO, PESO BRUTO TOTAL 23.000 KG, CARGA ÚTIL MÁXIMA 15.935 KG, DISTÂNCIA ENTRE EIXOS 4,8 M, POTÊNCIA 230 CV, INCLUSIVE TANQUE DE AÇO PARA TRANSPORTE DE ÁGUA - CHI DIURNO. AF_06/2014	Custos Horários Produtivo e Improdutivo dos Equipamentos	CHI	0.0006000	67.34	0.04
Composição Auxiliar	88316	SINAPI	SERVENTE COM ENCARGOS COMPLEMENTARES	Livro SINAPI: Cálculos e Parâmetros	H	0.7866000	21.23	16.69
Composição Auxiliar	91533	SINAPI	COMPACTADOR DE SOLOS DE PERCUSSÃO (SOQUETE) COM MOTOR A GASOLINA 4 TEMPOS, POTÊNCIA 4 CV - CHP DIURNO. AF_08/2015	Custos Horários Produtivo e Improdutivo dos Equipamentos	CHP	0.1962000	33.49	6.57
				MO sem LS => 7.90	LS =>	8.34	MO com LS =>	16.24
				Valor do BDI => 5.09			Valor com BDI =>	29.73
					Quant. =>	128.4000000	Preço Total =>	3,817.33

1.3.3			IMPERMEABILIZAÇÃO					142,943.08
1.3.3.1	Código	Banco	Descrição	Tipo	Und	Quant.	Valor Unit	Total
Composição	87878	SINAPI	CHAPISCO APLICADO EM ALVENARIAS E ESTRUTURAS DE CONCRETO INTERNAS, COM COLHER DE PEDREIRO. ARGAMASSA TRAÇO 1:3 COM PREPARO MANUAL. AF_10/2022	Chapisco	m²	1.0000000	4.65	4.65
Composição Auxiliar	87377	SINAPI	ARGAMASSA TRAÇO 1:3 (EM VOLUME DE CIMENTO E AREIA GROSSA ÚMIDA) PARA CHAPISCO CONVENCIONAL, PREPARO MANUAL. AF_08/2019	Argamassas	m³	0.0037000	619.85	2.29
Composição Auxiliar	88309	SINAPI	PEDREIRO COM ENCARGOS COMPLEMENTARES	Livro SINAPI: Cálculos e Parâmetros	H	0.0681000	26.76	1.82
Composição Auxiliar	88316	SINAPI	SERVENTE COM ENCARGOS COMPLEMENTARES	Livro SINAPI: Cálculos e Parâmetros	H	0.0255000	21.23	0.54
				MO sem LS => 1.16	LS =>	1.22	MO com LS =>	2.38
				Valor do BDI => 0.96			Valor com BDI =>	5.61
					Quant. =>	1,358.0000000	Preço Total =>	7,618.38

1.3.3.2	Código	Banco	Descrição	Tipo	Und	Quant.	Valor Unit	Total
Composição	98562	SINAPI	IMPERMEABILIZAÇÃO DE SUPERFÍCIE COM ARGAMASSA DE CIMENTO E AREIA, COM ADITIVO IMPERMEABILIZANTE, E = 1,5CM. AF_09/2023	Impermeabilização, Proteção Mecânica e Tratamento de Junta	m²	1.0000000	46.25	46.25
Composição Auxiliar	87298	SINAPI	ARGAMASSA TRAÇO 1:3 (EM VOLUME DE CIMENTO E AREIA MÉDIA ÚMIDA) PARA CONTRAPISO, PREPARO MECÂNICO COM BETONEIRA 400 L. AF_08/2019	Argamassas	m³	0.0200000	618.77	12.37
Composição Auxiliar	88309	SINAPI	PEDREIRO COM ENCARGOS COMPLEMENTARES	Livro SINAPI: Cálculos e Parâmetros	H	0.9897000	26.76	26.48

FOLHAS: 237
PROC: 03/2026
ASS:

FERREIRA

Obra
Construção de 40 unidades Habitacionais

Bancos
SINAPI - 05/2025 - Maranhão

B.D.I.
20,69%

Encargos Sociais
Não Desonerado:
Horista: 105,58%
Mensalista: 64,46%

Composição Auxiliar	88316	SINAPI	SERVENTE COM ENCARGOS COMPLEMENTARES	Livro SINAPI: Cálculos e Parâmetros	H	0.2232000	21.23	4.73
Insumo	00000123	SINAPI	ADITIVO IMPERMEABILIZANTE DE PEGA NORMAL PARA ARGAMASSAS E CONCRETOS SEM ARMACAO, LIQUIDO E ISENTO DE CLORETOS	Material	L	0.4405000	6.08	2.67
				MO sem LS => 12.15	LS =>	12.83	MO com LS =>	24.98
				Valor do BDI => 9.56			Valor com BDI =>	55.81
					Quant. =>	1,358.0000000	Preço Total =>	75,789.98

1.3.3.3	Código	Banco	Descrição	Tipo	Und	Quant.	Valor Unit	Total
Composição	98557	SINAPI	IMPERMEABILIZAÇÃO DE SUPERFÍCIE COM EMULSÃO ASFÁLTICA, 2 DEMÃOS. AF_09/2023	Impermeabilização, Proteção Mecânica e Tratamento de Junta	m²	1.0000000	36.33	36.33
Composição Auxiliar	88243	SINAPI	AJUDANTE ESPECIALIZADO COM ENCARGOS COMPLEMENTARES	Livro SINAPI: Cálculos e Parâmetros	H	0.0969000	22.12	2.14
Composição Auxiliar	88270	SINAPI	IMPERMEABILIZADOR COM ENCARGOS COMPLEMENTARES	Livro SINAPI: Cálculos e Parâmetros	H	0.4298000	26.76	11.50
Insumo	00000626	SINAPI	MANTA LIQUIDA DE BASE ASFALTICA MODIFICADA COM A ADICAO DE ELASTOMEROS DILUIDOS EM SOLVENTE ORGANICO, APLICACAO A FRIO (MEMBRANA DE EMULSAO ASFALTICA PARA IMPERMEABILIZACAO FLEXIVEL)	Material	KG	1.5000000	15.13	22.69
				MO sem LS => 5.02	LS =>	5.30	MO com LS =>	10.32
				Valor do BDI => 7.51			Valor com BDI =>	43.84
					Quant. =>	1,358.0000000	Preço Total =>	59,534.72

1.4			SUPRAESTRUTURA					414,333.41
1.4.1	Código	Banco	Descrição	Tipo	Und	Quant.	Valor Unit	Total
Composição	92427	SINAPI	MONTAGEM E DESMONTAGEM DE FÔRMA DE PILARES RETANGULARES E ESTRUTURAS SIMILARES, PÉ-DIREITO SIMPLES, EM CHAPA DE MADEIRA COMPENSADA RESINADA, 8 UTILIZAÇÕES. AF_09/2020	Fôrmas para Estruturas de Concreto Armado	m²	1.0000000	54.86	54.86
Composição Auxiliar	88239	SINAPI	AJUDANTE DE CARPINTEIRO COM ENCARGOS COMPLEMENTARES	Livro SINAPI: Cálculos e Parâmetros	H	0.1270000	21.85	2.77
Composição Auxiliar	88262	SINAPI	CARPINTEIRO DE FORMAS COM ENCARGOS COMPLEMENTARES	Livro SINAPI: Cálculos e Parâmetros	H	0.6950000	26.41	18.35
Composição Auxiliar	92263	SINAPI	FABRICAÇÃO DE FÔRMA PARA PILARES E ESTRUTURAS SIMILARES, EM CHAPA DE MADEIRA COMPENSADA RESINADA, E = 17 MM. AF_09/2020	Fôrmas para Estruturas de Concreto Armado	m²	0.1500000	153.05	22.95
Insumo	00002692	SINAPI	DESMOLDANTE PROTETOR PARA FORMAS DE MADEIRA, DE BASE OLEOSA EMULSIONADA EM AGUA	Material	L	0.0100000	5.84	0.05
Insumo	00040271	SINAPI	LOCACAO DE APRUMADOR METALICO DE PILAR, COM ALTURA E ANGULO REGULAVEIS, EXTENSAO DE *1,50* A *2,80* M	Equipamento	UNXMES	0.1960000	11.46	2.24
Insumo	00040275	SINAPI	LOCACAO DE VIGA SANDUICHE METALICA VAZADA PARA TRAVAMENTO DE PILARES, ALTURA DE *8* CM, LARGURA DE *6* CM E EXTENSAO DE 2 M	Equipamento	UNXMES	0.3930000	11.98	4.70
Insumo	00040287	SINAPI	LOCACAO DE BARRA DE ANCORAGEM DE 0,80 A 1,20 M DE EXTENSAO, COM ROSCA DE 5/8", INCLUINDO PORCA E FLANGE	Equipamento	MES	0.7850000	4.41	3.46
Insumo	00040304	SINAPI	PREGO DE ACO POLIDO COM CABECA DUPLA 17 X 27 (2 1/2 X 11)	Material	KG	0.0190000	18.19	0.34
				MO sem LS => 10.35	LS =>	10.93	MO com LS =>	21.28
				Valor do BDI => 11.35			Valor com BDI =>	66.21
					Quant. =>	575.6000000	Preço Total =>	38,110.47

1.4.2	Código	Banco	Descrição	Tipo	Und	Quant.	Valor Unit	Total
Composição	92463_ADP-01	Próprio	MONTAGEM E DESMONTAGEM DE FÔRMA DE VIGA, SEM ESCORAMENTO, PÉ-DIREITO SIMPLES, EM CHAPA DE MADEIRA RESINADA, 8 UTILIZAÇÕES	ASTU - ASSENTAMENTO DE TUBOS E PECAS	m²	1.0000000	58.26	58.26
Composição Auxiliar	92265	SINAPI	FABRICAÇÃO DE FÔRMA PARA VIGAS, EM CHAPA DE MADEIRA COMPENSADA RESINADA, E = 17 MM. AF_09/2020	Fôrmas para Estruturas de Concreto Armado	m²	0.2360000	109.95	25.94
Composição Auxiliar	88262	SINAPI	CARPINTEIRO DE FORMAS COM ENCARGOS COMPLEMENTARES	Livro SINAPI: Cálculos e Parâmetros	H	0.8840000	26.41	23.34
Composição Auxiliar	88239	SINAPI	AJUDANTE DE CARPINTEIRO COM ENCARGOS COMPLEMENTARES	Livro SINAPI: Cálculos e Parâmetros	H	0.1620000	21.85	3.53
Insumo	00040304	SINAPI	PREGO DE ACO POLIDO COM CABECA DUPLA 17 X 27 (2 1/2 X 11)	Material	KG	0.0490000	18.19	0.89
Insumo	00006193	SINAPI	TÁBUA NAO APARELHADA *2,5 X 20* CM, EM MACARANDUBA/MASSARANDUBA, ANGELIM OU EQUIVALENTE DA REGIAO - BRUTA	Material	M	0.3280000	13.76	4.51
Insumo	00002692	SINAPI	DESMOLDANTE PROTETOR PARA FORMAS DE MADEIRA, DE BASE OLEOSA EMULSIONADA EM AGUA	Material	L	0.0100000	5.84	0.05
				MO sem LS => 13.14	LS =>	13.88	MO com LS =>	27.02
				Valor do BDI => 12.05			Valor com BDI =>	70.31
					Quant. =>	821.6000000	Preço Total =>	57,766.69

1.4.3	Código	Banco	Descrição	Tipo	Und	Quant.	Valor Unit	Total
Composição	92463	SINAPI	MONTAGEM E DESMONTAGEM DE FÔRMA DE VIGA, ESCORAMENTO COM GARFO DE MADEIRA, PÉ-DIREITO SIMPLES, EM CHAPA DE MADEIRA RESINADA, 8 UTILIZAÇÕES. AF_09/2020	Fôrmas para Estruturas de Concreto Armado	m²	1.0000000	111.62	111.62
Composição Auxiliar	88239	SINAPI	AJUDANTE DE CARPINTEIRO COM ENCARGOS COMPLEMENTARES	Livro SINAPI: Cálculos e Parâmetros	H	0.1620000	21.85	3.53

FOLHAS: 238
PROC: 03/2026
ASS:
PROC: 1
ASS:

FERREIRA

Obra
Construção de 40 unidades Habitacionais

Bancos
SINAPI - 05/2025 - Maranhão

B.D.I.
20,69%

Encargos Sociais
Não Desonerado:
Horista: 105,58%
Mensalista: 64,46%

Composição Auxiliar	88262	SINAPI	CARPINTEIRO DE FORMAS COM ENCARGOS COMPLEMENTARES	Livro SINAPI: Cálculos e Parâmetros	H	0.8840000	26.41	23.34
Composição Auxiliar	92265	SINAPI	FABRICAÇÃO DE FÔRMA PARA VIGAS, EM CHAPA DE MADEIRA COMPENSADA RESINADA, E = 17 MM. AF_09/2020	Fôrmas para Estruturas de Concreto Armado	m²	0.2360000	109.95	25.94
Composição Auxiliar	92272	SINAPI	FABRICAÇÃO DE ESCORAS DE VIGA DO TIPO GARFO, EM MADEIRA. AF_09/2020	Fôrmas para Estruturas de Concreto Armado	M	1.4820000	36.01	53.36
Insumo	00002692	SINAPI	DESMOLDANTE PROTETOR PARA FORMAS DE MADEIRA, DE BASE OLEOSA EMULSIONADA EM AGUA	Material	L	0.0100000	5.84	0.05
Insumo	00006193	SINAPI	TABUA NAO APARELHADA *2,5 X 20* CM, EM MACARANDUBA/MASSARANDUBA, ANGELIM OU EQUIVALENTE DA REGIAO - BRUTA	Material	M	0.3280000	13.76	4.51
Insumo	00040304	SINAPI	PREGO DE ACO POLIDO COM CABECA DUPLA 17 X 27 (2 1/2 X 11)	Material	KG	0.0490000	18.19	0.89
				MO sem LS => 16.44	LS =>	17.36	MO com LS =>	33.80
				Valor do BDI => 23.09			Valor com BDI =>	134.71
					Quant. =>	**165.2000000**	**Preço Total =>**	**22,254.09**

1.4.4	Código	Banco	Descrição	Tipo	Und	Quant.	Valor Unit	Total
Composição	92759	SINAPI	ARMAÇÃO DE PILAR OU VIGA DE ESTRUTURA CONVENCIONAL DE CONCRETO ARMADO UTILIZANDO AÇO CA-60 DE 5,0 MM - MONTAGEM. AF_06/2022	Armação para Estruturas de Concreto Armado	KG	1.0000000	12.27	12.27
Composição Auxiliar	88238	SINAPI	AJUDANTE DE ARMADOR COM ENCARGOS COMPLEMENTARES	Livro SINAPI: Cálculos e Parâmetros	H	0.0175000	21.96	0.38
Composição Auxiliar	88245	SINAPI	ARMADOR COM ENCARGOS COMPLEMENTARES	Livro SINAPI: Cálculos e Parâmetros	H	0.1069000	26.57	2.84
Composição Auxiliar	92800	SINAPI	CORTE E DOBRA DE AÇO CA-60, DIÂMETRO DE 5,0 MM. AF_06/2022	Armação para Estruturas de Concreto Armado	KG	1.0000000	8.48	8.48
Insumo	00039017	SINAPI	ESPACADOR / DISTANCIADOR CIRCULAR COM ENTRADA LATERAL, EM PLASTICO, PARA VERGALHAO *4,2 A 12,5* MM, COBRIMENTO 20 MM	Material	UN	1.1900000	0.17	0.20
Insumo	00043132	SINAPI	ARAME RECOZIDO 16 BWG, D = 1,65 MM (0,016 KG/M) OU 18 BWG, D = 1,25 MM (0,01 KG/M)	Material	KG	0.0250000	14.94	0.37
				MO sem LS => 1.82	LS =>	1.92	MO com LS =>	3.74
				Valor do BDI => 2.53			Valor com BDI =>	14.80
					Quant. =>	**2,816.0000000**	**Preço Total =>**	**41,676.80**

1.4.5	Código	Banco	Descrição	Tipo	Und	Quant.	Valor Unit	Total
Composição	92760	SINAPI	ARMAÇÃO DE PILAR OU VIGA DE ESTRUTURA CONVENCIONAL DE CONCRETO ARMADO UTILIZANDO AÇO CA-50 DE 6,3 MM - MONTAGEM. AF_06/2022	Armação para Estruturas de Concreto Armado	KG	1.0000000	11.34	11.34
Composição Auxiliar	88238	SINAPI	AJUDANTE DE ARMADOR COM ENCARGOS COMPLEMENTARES	Livro SINAPI: Cálculos e Parâmetros	H	0.0129000	21.96	0.28
Composição Auxiliar	88245	SINAPI	ARMADOR COM ENCARGOS COMPLEMENTARES	Livro SINAPI: Cálculos e Parâmetros	H	0.0790000	26.57	2.09
Composição Auxiliar	92801	SINAPI	CORTE E DOBRA DE AÇO CA-50, DIÂMETRO DE 6,3 MM. AF_06/2022	Armação para Estruturas de Concreto Armado	KG	1.0000000	8.44	8.44
Insumo	00039017	SINAPI	ESPACADOR / DISTANCIADOR CIRCULAR COM ENTRADA LATERAL, EM PLASTICO, PARA VERGALHAO *4,2 A 12,5* MM, COBRIMENTO 20 MM	Material	UN	0.9700000	0.17	0.16
Insumo	00043132	SINAPI	ARAME RECOZIDO 16 BWG, D = 1,65 MM (0,016 KG/M) OU 18 BWG, D = 1,25 MM (0,01 KG/M)	Material	KG	0.0250000	14.94	0.37
				MO sem LS => 1.21	LS =>	1.28	MO com LS =>	2.49
				Valor do BDI => 2.34			Valor com BDI =>	13.68
					Quant. =>	**600.0000000**	**Preço Total =>**	**8,208.00**

1.4.6	Código	Banco	Descrição	Tipo	Und	Quant.	Valor Unit	Total
Composição	92761	SINAPI	ARMAÇÃO DE PILAR OU VIGA DE ESTRUTURA CONVENCIONAL DE CONCRETO ARMADO UTILIZANDO AÇO CA-50 DE 8,0 MM - MONTAGEM. AF_06/2022	Armação para Estruturas de Concreto Armado	KG	1.0000000	10.49	10.49
Composição Auxiliar	88238	SINAPI	AJUDANTE DE ARMADOR COM ENCARGOS COMPLEMENTARES	Livro SINAPI: Cálculos e Parâmetros	H	0.0092000	21.96	0.20
Composição Auxiliar	88245	SINAPI	ARMADOR COM ENCARGOS COMPLEMENTARES	Livro SINAPI: Cálculos e Parâmetros	H	0.0561000	26.57	1.49
Composição Auxiliar	92802	SINAPI	CORTE E DOBRA DE AÇO CA-50, DIÂMETRO DE 8,0 MM. AF_06/2022	Armação para Estruturas de Concreto Armado	KG	1.0000000	8.31	8.31
Insumo	00039017	SINAPI	ESPACADOR / DISTANCIADOR CIRCULAR COM ENTRADA LATERAL, EM PLASTICO, PARA VERGALHAO *4,2 A 12,5* MM, COBRIMENTO 20 MM	Material	UN	0.7430000	0.17	0.12
Insumo	00043132	SINAPI	ARAME RECOZIDO 16 BWG, D = 1,65 MM (0,016 KG/M) OU 18 BWG, D = 1,25 MM (0,01 KG/M)	Material	KG	0.0250000	14.94	0.37
				MO sem LS => 0.79	LS =>	0.84	MO com LS =>	1.63
				Valor do BDI => 2.17			Valor com BDI =>	12.66
					Quant. =>	**2,612.0000000**	**Preço Total =>**	**33,067.92**

1.4.7	Código	Banco	Descrição	Tipo	Und	Quant.	Valor Unit	Total
Composição	92762	SINAPI	ARMAÇÃO DE PILAR OU VIGA DE ESTRUTURA CONVENCIONAL DE CONCRETO ARMADO UTILIZANDO AÇO CA-50 DE 10,0 MM - MONTAGEM. AF_06/2022	Armação para Estruturas de Concreto Armado	KG	1.0000000	9.28	9.28
Composição Auxiliar	88238	SINAPI	AJUDANTE DE ARMADOR COM ENCARGOS COMPLEMENTARES	Livro SINAPI: Cálculos e Parâmetros	H	0.0064000	21.96	0.14
Composição Auxiliar	88245	SINAPI	ARMADOR COM ENCARGOS COMPLEMENTARES	Livro SINAPI: Cálculos e Parâmetros	H	0.0392000	26.57	1.04
Composição Auxiliar	92803	SINAPI	CORTE E DOBRA DE AÇO CA-50, DIÂMETRO DE 10,0 MM. AF_06/2022	Armação para Estruturas de Concreto Armado	KG	1.0000000	7.64	7.64

FOLHAS: 239
PROC: 03 /2026
ASS:

FERREIRA

Obra
Construção de 40 unidades Habitacionais

Bancos
SINAPI - 05/2025 - Maranhão

B.D.I.
20,69%

Encargos Sociais
Não Desonerado:
Horista: 105,58%
Mensalista: 64,46%

Insumo	00039017	SINAPI	ESPAÇADOR / DISTANCIADOR CIRCULAR COM ENTRADA LATERAL, EM PLASTICO, PARA VERGALHAO *4,2 A 12,5* MM, COBRIMENTO 20 MM	Material		UN	0.5430000	0.17	0.09
Insumo	00043132	SINAPI	ARAME RECOZIDO 16 BWG, D = 1,65 MM (0,016 KG/M) OU 18 BWG, D = 1,25 MM (0,01 KG/M)	Material		KG	0.0250000	14.94	0.37
				MO sem LS =>	0.53	LS =>	0.55	MO com LS =>	1.08
				Valor do BDI =>	1.92			Valor com BDI =>	11.20
						Quant. =>	**3,424.0000000**	**Preço Total =>**	**38,348.80**

1.4.8	Código	Banco	Descrição	Tipo		Und	Quant.	Valor Unit	Total
Composição	101963	SINAPI	LAJE PRÉ-MOLDADA UNIDIRECIONAL, BIAPOIADA, PARA PISO, ENCHIMENTO EM CERÂMICA, VIGOTA CONVENCIONAL, ALTURA TOTAL DA LAJE (ENCHIMENTO+CAPA) = (8+4). AF_11/2020	Lajes Pré-Moldadas		m²	1.0000000	168.95	168.95
Composição Auxiliar	103674	SINAPI	CONCRETAGEM DE VIGAS E LAJES, FCK=25 MPA, PARA LAJES PREMOLDADAS COM USO DE BOMBA - LANÇAMENTO, ADENSAMENTO E ACABAMENTO. AF_02/2022_PS	Concretagem para Estruturas de Concreto Armado		m³	0.0540000	594.06	32.07
Composição Auxiliar	88262	SINAPI	CARPINTEIRO DE FORMAS COM ENCARGOS COMPLEMENTARES	Livro SINAPI: Cálculos e Parâmetros		H	0.5010000	26.41	13.23
Composição Auxiliar	88316	SINAPI	SERVENTE COM ENCARGOS COMPLEMENTARES	Livro SINAPI: Cálculos e Parâmetros		H	0.3540000	21.23	7.51
Composição Auxiliar	92273	SINAPI	FABRICAÇÃO DE ESCORAS DO TIPO PONTALETE, EM MADEIRA, PARA PÉ-DIREITO SIMPLES. AF_09/2020	Fôrmas para Estruturas de Concreto Armado		M	0.9700000	15.42	14.95
Composição Auxiliar	92767	SINAPI	ARMAÇÃO DE LAJE DE ESTRUTURA CONVENCIONAL DE CONCRETO ARMADO UTILIZANDO AÇO CA-60 DE 4,2 MM - MONTAGEM. AF_06/2022	Armação para Estruturas de Concreto Armado		KG	1.2110000	13.55	16.40
Insumo	00003743	SINAPI	LAJE PRE-MOLDADA CONVENCIONAL (LAJOTAS + VIGOTAS) PARA PISO, UNIDIRECIONAL, SOBRECARGA DE 200 KG/M2, VAO ATE 3,50 M (SEM COLOCACAO)	Material		m²	1.0000000	58.34	58.34
Insumo	00006193	SINAPI	TABUA NAO APARELHADA *2,5 X 20* CM, EM MACARANDUBA/MASSARANDUBA, ANGELIM OU EQUIVALENTE DA REGIAO - BRUTA	Material		M	1.8700000	13.76	25.73
Insumo	00040304	SINAPI	PREGO DE ACO POLIDO COM CABECA DUPLA 17 X 27 (2 1/2 X 11)	Material		KG	0.0400000	18.19	0.72
				MO sem LS =>	12.73	LS =>	13.45	MO com LS =>	26.18
				Valor do BDI =>	34.95			Valor com BDI =>	203.90
						Quant. =>	**230.8000000**	**Preço Total =>**	**47,060.12**

1.4.9	Código	Banco	Descrição	Tipo		Und	Quant.	Valor Unit	Total
Composição	103669	SINAPI	CONCRETAGEM DE PILARES, FCK = 25 MPA, COM USO DE BALDES - LANÇAMENTO, ADENSAMENTO E ACABAMENTO. AF_02/2022	Concretagem para Estruturas de Concreto Armado		m³	1.0000000	855.20	855.20
Composição Auxiliar	88262	SINAPI	CARPINTEIRO DE FORMAS COM ENCARGOS COMPLEMENTARES	Livro SINAPI: Cálculos e Parâmetros		H	2.4590000	26.41	64.94
Composição Auxiliar	88309	SINAPI	PEDREIRO COM ENCARGOS COMPLEMENTARES	Livro SINAPI: Cálculos e Parâmetros		H	2.4590000	26.76	65.80
Composição Auxiliar	88316	SINAPI	SERVENTE COM ENCARGOS COMPLEMENTARES	Livro SINAPI: Cálculos e Parâmetros		H	7.3770000	21.23	156.61
Composição Auxiliar	90586	SINAPI	VIBRADOR DE IMERSÃO, DIÂMETRO DE PONTEIRA 45MM, MOTOR ELÉTRICO TRIFÁSICO POTÊNCIA DE 2 CV - CHP DIURNO. AF_06/2015	Custos Horários Produtivo e Improdutivo dos Equipamentos		CHP	1.0420000	1.01	1.05
Composição Auxiliar	90587	SINAPI	VIBRADOR DE IMERSÃO, DIÂMETRO DE PONTEIRA 45MM, MOTOR ELÉTRICO TRIFÁSICO POTÊNCIA DE 2 CV - CHI DIURNO. AF_06/2015	Custos Horários Produtivo e Improdutivo dos Equipamentos		CHI	1.4170000	0.39	0.55
Insumo	00038408	SINAPI	CONCRETO USINADO BOMBEAVEL, CLASSE DE RESISTENCIA C25, COM BRITA 0 E 1, SLUMP = 190 +/- 20 MM, EXCLUI SERVICO DE BOMBEAMENTO (NBR 8953)	Material		m³	1.1030000	513.38	566.25
				MO sem LS =>	102.44	LS =>	108.15	MO com LS =>	210.59
				Valor do BDI =>	176.94			Valor com BDI =>	1,032.14
						Quant. =>	**51.2000000**	**Preço Total =>**	**52,845.56**

1.4.10	Código	Banco	Descrição	Tipo		Und	Quant.	Valor Unit	Total
Composição	103682	SINAPI	CONCRETAGEM DE VIGAS E LAJES, FCK=25 MPA, PARA QUALQUER TIPO DE LAJE COM BALDES EM EDIFICAÇÃO TÉRREA - LANÇAMENTO, ADENSAMENTO E ACABAMENTO. AF_02/2022	Concretagem para Estruturas de Concreto Armado		m³	1.0000000	872.74	872.74
Composição Auxiliar	88262	SINAPI	CARPINTEIRO DE FORMAS COM ENCARGOS COMPLEMENTARES	Livro SINAPI: Cálculos e Parâmetros		H	1.1900000	26.41	31.42
Composição Auxiliar	88309	SINAPI	PEDREIRO COM ENCARGOS COMPLEMENTARES	Livro SINAPI: Cálculos e Parâmetros		H	3.5710000	26.76	95.55
Composição Auxiliar	88316	SINAPI	SERVENTE COM ENCARGOS COMPLEMENTARES	Livro SINAPI: Cálculos e Parâmetros		H	8.4070000	21.23	178.48
Composição Auxiliar	90586	SINAPI	VIBRADOR DE IMERSÃO, DIÂMETRO DE PONTEIRA 45MM, MOTOR ELÉTRICO TRIFÁSICO POTÊNCIA DE 2 CV - CHP DIURNO. AF_06/2015	Custos Horários Produtivo e Improdutivo dos Equipamentos		CHP	0.9420000	1.01	0.95
Composição Auxiliar	90587	SINAPI	VIBRADOR DE IMERSÃO, DIÂMETRO DE PONTEIRA 45MM, MOTOR ELÉTRICO TRIFÁSICO POTÊNCIA DE 2 CV - CHI DIURNO. AF_06/2015	Custos Horários Produtivo e Improdutivo dos Equipamentos		CHI	0.2490000	0.39	0.09
Insumo	00038408	SINAPI	CONCRETO USINADO BOMBEAVEL, CLASSE DE RESISTENCIA C25, COM BRITA 0 E 1, SLUMP = 190 +/- 20 MM, EXCLUI SERVICO DE BOMBEAMENTO (NBR 8953)	Material		m³	1.1030000	513.38	566.25
				MO sem LS =>	108.50	LS =>	114.55	MO com LS =>	223.05
				Valor do BDI =>	180.56			Valor com BDI =>	1,053.30
						Quant. =>	**71.2000000**	**Preço Total =>**	**74,994.96**

FOLHAS: 240
PROC: 03/2026
ASS:

FERREIRA

Obra
Construção de 40 unidades Habitacionais

Bancos
SINAPI - 05/2025 - Maranhão

B.D.I.
20,69%

Encargos Sociais
Não Desonerado:
Horista: 105,58%
Mensalista: 64,46%

1.5			PAREDES E PAINÉIS						721,779.37
1.5.1	**Código**	**Banco**	**Descrição**	**Tipo**		**Und**	**Quant.**	**Valor Unit**	**Total**
Composição	103328	SINAPI	ALVENARIA DE VEDAÇÃO DE BLOCOS CERÂMICOS FURADOS NA HORIZONTAL DE 9X19X19 CM (ESPESSURA 9 CM) E ARGAMASSA DE ASSENTAMENTO COM PREPARO EM BETONEIRA. AF_12/2021	Alvenaria de Vedação		m²	1.0000000	83.82	83.82
Composição Auxiliar	87292	SINAPI	ARGAMASSA TRAÇO 1:2:8 (EM VOLUME DE CIMENTO, CAL E AREIA MÉDIA ÚMIDA) PARA EMBOÇO/MASSA ÚNICA/ASSENTAMENTO DE ALVENARIA DE VEDAÇÃO, PREPARO MECÂNICO COM BETONEIRA 400 L. AF_08/2019	Argamassas		m³	0.0091000	520.77	4.73
Composição Auxiliar	88309	SINAPI	PEDREIRO COM ENCARGOS COMPLEMENTARES	Livro SINAPI: Cálculos e Parâmetros		H	1.6100000	26.76	43.08
Composição Auxiliar	88316	SINAPI	SERVENTE COM ENCARGOS COMPLEMENTARES	Livro SINAPI: Cálculos e Parâmetros		H	0.8050000	21.23	17.09
Insumo	00007271	SINAPI	BLOCO CERAMICO / TIJOLO VAZADO PARA ALVENARIA DE VEDACAO, 8 FUROS NA HORIZONTAL DE 9 X 19 X 19 CM (L X A X C)	Material		UN	28.3100000	0.64	18.11
Insumo	00034557	SINAPI	TELA DE ACO SOLDADA GALVANIZADA/ZINCADA PARA ALVENARIA, FIO D = *1,20 A 1,70* MM, MALHA 15 X 15 MM, (C X L) *50 X 7,5* CM	Material		M	0.4200000	1.57	0.65
Insumo	00037395	SINAPI	PINO DE ACO COM FURO, HASTE = 27 MM (ACAO DIRETA)	Material		CENTO	0.0050000	33.61	0.16
				MO sem LS =>	22.19	LS =>	23.43	MO com LS =>	45.62
				Valor do BDI =>	17.34			Valor com BDI =>	101.16
						Quant. =>	**3,460.0000000**	**Preço Total =>**	**350,013.60**

1.5.2	**Código**	**Banco**	**Descrição**	**Tipo**		**Und**	**Quant.**	**Valor Unit**	**Total**
Composição	105024	SINAPI	VERGA MOLDADA IN LOCO EM CONCRETO, ESPESSURA DE *10* CM. AF_03/2024	Vergas, contravergas e fixação de alvenaria		M	1.0000000	45.74	45.74
Composição Auxiliar	88309	SINAPI	PEDREIRO COM ENCARGOS COMPLEMENTARES	Livro SINAPI: Cálculos e Parâmetros		H	0.3900000	26.76	10.43
Composição Auxiliar	88316	SINAPI	SERVENTE COM ENCARGOS COMPLEMENTARES	Livro SINAPI: Cálculos e Parâmetros		H	0.1950000	21.23	4.13
Composição Auxiliar	92270	SINAPI	FABRICAÇÃO DE FÔRMA PARA VIGAS, COM MADEIRA SERRADA, E = 25 MM. AF_09/2020	Fôrmas para Estruturas de Concreto Armado		m²	0.0940000	136.42	12.82
Composição Auxiliar	92802	SINAPI	CORTE E DOBRA DE AÇO CA-50, DIÂMETRO DE 8,0 MM. AF_06/2022	Armação para Estruturas de Concreto Armado		KG	0.7900000	8.31	6.56
Composição Auxiliar	94964	SINAPI	CONCRETO FCK = 20MPA, TRAÇO 1:2,7:3 (EM MASSA SECA DE CIMENTO/ AREIA MÉDIA/ BRITA 1) - PREPARO MECÂNICO COM BETONEIRA 400 L. AF_05/2021	Produção de Concreto		m³	0.0210000	428.60	9.00
Insumo	00002692	SINAPI	DESMOLDANTE PROTETOR PARA FORMAS DE MADEIRA, DE BASE OLEOSA EMULSIONADA EM AGUA	Material		L	0.0080000	5.84	0.04
Insumo	00004491	SINAPI	PONTALETE *7,5 X 7,5* CM EM PINUS, MISTA OU EQUIVALENTE DA REGIAO - BRUTA	Material		M	0.2030000	8.58	1.74
Insumo	00039017	SINAPI	ESPACADOR / DISTANCIADOR CIRCULAR COM ENTRADA LATERAL, EM PLASTICO, PARA VERGALHAO *4,2 A 12,5* MM, COBRIMENTO 20 MM	Material		UN	6.0000000	0.17	1.02
				MO sem LS =>	7.22	LS =>	7.62	MO com LS =>	14.84
				Valor do BDI =>	9.46			Valor com BDI =>	55.20
						Quant. =>	**648.0000000**	**Preço Total =>**	**35,769.60**

1.5.3	**Código**	**Banco**	**Descrição**	**Tipo**		**Und**	**Quant.**	**Valor Unit**	**Total**
Composição	105030	SINAPI	CONTRAVERGA MOLDADA IN LOCO EM CONCRETO, ESPESSURA DE *10* CM. AF_03/2024	Vergas, contravergas e fixação de alvenaria		M	1.0000000	34.94	34.94
Composição Auxiliar	88309	SINAPI	PEDREIRO COM ENCARGOS COMPLEMENTARES	Livro SINAPI: Cálculos e Parâmetros		H	0.2130000	26.76	5.69
Composição Auxiliar	88316	SINAPI	SERVENTE COM ENCARGOS COMPLEMENTARES	Livro SINAPI: Cálculos e Parâmetros		H	0.1070000	21.23	2.27
Composição Auxiliar	92270	SINAPI	FABRICAÇÃO DE FÔRMA PARA VIGAS, COM MADEIRA SERRADA, E = 25 MM. AF_09/2020	Fôrmas para Estruturas de Concreto Armado		m²	0.0760000	136.42	10.36
Composição Auxiliar	92802	SINAPI	CORTE E DOBRA DE AÇO CA-50, DIÂMETRO DE 8,0 MM. AF_06/2022	Armação para Estruturas de Concreto Armado		KG	0.7900000	8.31	6.56
Composição Auxiliar	94964	SINAPI	CONCRETO FCK = 20MPA, TRAÇO 1:2,7:3 (EM MASSA SECA DE CIMENTO/ AREIA MÉDIA/ BRITA 1) - PREPARO MECÂNICO COM BETONEIRA 400 L. AF_05/2021	Produção de Concreto		m³	0.0210000	428.60	9.00
Insumo	00002692	SINAPI	DESMOLDANTE PROTETOR PARA FORMAS DE MADEIRA, DE BASE OLEOSA EMULSIONADA EM AGUA	Material		L	0.0080000	5.84	0.04
Insumo	00039017	SINAPI	ESPACADOR / DISTANCIADOR CIRCULAR COM ENTRADA LATERAL, EM PLASTICO, PARA VERGALHAO *4,2 A 12,5* MM, COBRIMENTO 20 MM	Material		UN	6.0000000	0.17	1.02
				MO sem LS =>	4.60	LS =>	4.85	MO com LS =>	9.45
				Valor do BDI =>	7.22			Valor com BDI =>	42.16
						Quant. =>	**368.0000000**	**Preço Total =>**	**15,514.88**

1.5.4	**Código**	**Banco**	**Descrição**	**Tipo**	**Und**	**Quant.**	**Valor Unit**	**Total**
Composição	91338	SINAPI	PORTA DE ALUMÍNIO DE ABRIR COM LAMBRI, COM GUARNIÇÃO, FIXAÇÃO COM PARAFUSOS - FORNECIMENTO E INSTALAÇÃO. AF_12/2019	Esquadrias - Portas	m²	1.0000000	667.95	667.95
Composição Auxiliar	88309	SINAPI	PEDREIRO COM ENCARGOS COMPLEMENTARES	Livro SINAPI: Cálculos e Parâmetros	H	0.3563000	26.76	9.53
Composição Auxiliar	88316	SINAPI	SERVENTE COM ENCARGOS COMPLEMENTARES	Livro SINAPI: Cálculos e Parâmetros	H	0.1779000	21.23	3.77
Insumo	00000142	SINAPI	SELANTE ELASTICO MONOCOMPONENTE A BASE DE POLIURETANO (PU) PARA JUNTAS DIVERSAS	Material	310ML	0.8629000	29.16	25.74

FOLHAS: 241
PROC: 03/2026
ASS:

FERREIRA

Obra
Construção de 40 unidades Habitacionais

Bancos
SINAPI - 05/2025 - Maranhão

B.D.I.
20,69%

Encargos Sociais
Não Desonerado:
Horista: 105,58%
Mensalista: 64,46%

Insumo	00004914	SINAPI	PORTA DE ABRIR EM ALUMINIO COM LAMBRI HORIZONTAL/LAMINADA, ACABAMENTO ANODIZADO NATURAL, SEM GUARNICAO/ALIZAR/VISTA	Material		m²	1.0000000	480.38	480.38
Insumo	00007568	SINAPI	BUCHA DE NYLON SEM ABA S10, COM PARAFUSO DE 6,10 X 65 MM EM ACO ZINCADO COM ROSCA SOBERBA, CABECA CHATA E FENDA PHILLIPS	Material		UN	4.8166000	0.46	2.21
Insumo	00036888	SINAPI	GUARNICAO / MOLDURA / ARREMATE DE ACABAMENTO PARA ESQUADRIA, EM ALUMINIO PERFIL 25, ACABAMENTO ANODIZADO BRANCO OU BRILHANTE, PARA 1 FACE	Material		M	6.8504000	21.36	146.32
				MO sem LS =>	4.84	LS =>	5.10	MO com LS =>	9.94
				Valor do BDI =>	138.19			Valor com BDI =>	806.14
						Quant. =>	**134.4000000**	**Preço Total =>**	**108,345.21**

1.5.5	Código	Banco	Descrição	Tipo		Und	Quant.	Valor Unit	Total
Composição	94570	SINAPI	JANELA DE ALUMÍNIO DE CORRER COM 2 FOLHAS PARA VIDROS (VIDROS INCLUSOS), BATENTE/ REQUADRO 6 A 14 CM, ACABAMENTO COM ACETATO OU BRILHANTE, FIXAÇÃO COM PARAFUSO, SEM GUARNIÇÃO/ ALIZAR, DIMENSÕES 100X120 CM, VEDAÇÃO COM SILICONE, EXCLUSIVE CONTRAMARCO - FORNECIMENTO E INSTALAÇÃO. AF_11/2024	Esquadrias - Janelas		m²	1.0000000	268.69	268.69
Composição Auxiliar	88309	SINAPI	PEDREIRO COM ENCARGOS COMPLEMENTARES	Livro SINAPI: Cálculos e Parâmetros		H	0.3130180	26.76	8.37
Composição Auxiliar	88316	SINAPI	SERVENTE COM ENCARGOS COMPLEMENTARES	Livro SINAPI: Cálculos e Parâmetros		H	0.1565090	21.23	3.32
Insumo	00004377	SINAPI	PARAFUSO DE ACO ZINCADO COM ROSCA SOBERBA, CABECA CHATA E FENDA SIMPLES, DIAMETRO 4,2 MM, COMPRIMENTO * 32 * MM	Material		UN	9.2000000	0.15	1.38
Insumo	00036896	SINAPI	JANELA DE CORRER, EM ALUMINIO PERFIL 25, 100 X 120 CM (A X L), 2 FLS MOVEIS, SEM BANDEIRA, ACABAMENTO BRANCO OU BRILHANTE, BATENTE DE 6 A 7 CM, COM VIDRO 4 MM, SEM GUARNICAO	Material		UN	0.8333000	291.33	242.76
Insumo	00039961	SINAPI	SILICONE ACETICO USO GERAL INCOLOR 280 G	Material		UN	0.6678571	19.27	12.86
				MO sem LS =>	4.25	LS =>	4.49	MO com LS =>	8.74
				Valor do BDI =>	55.59			Valor com BDI =>	324.28
						Quant. =>	**104.0000000**	**Preço Total =>**	**33,725.12**

1.5.6	Código	Banco	Descrição	Tipo		Und	Quant.	Valor Unit	Total
Composição	94572	SINAPI	JANELA DE ALUMÍNIO DE CORRER COM 3 FOLHAS (2 VENEZIANAS E 1 FOLHA PARA VIDRO,VIDRO INCLUSO), BATENTE/ REQUADRO 6 A 14 CM, SEM ACABAMENTO, FIXAÇÃO COM PARAFUSO, SEM GUARNIÇÃO/ ALIZAR, DIMENSÕES 100X120 CM, VEDAÇÃO COM SILICONE, EXCLUSIVE CONTRAMARCO - FORNECIMENTO E INSTALAÇÃO. AF_11/2024	Esquadrias - Janelas		m²	1.0000000	383.92	383.92
Composição Auxiliar	88309	SINAPI	PEDREIRO COM ENCARGOS COMPLEMENTARES	Livro SINAPI: Cálculos e Parâmetros		H	0.4648300	26.76	12.43
Composição Auxiliar	88316	SINAPI	SERVENTE COM ENCARGOS COMPLEMENTARES	Livro SINAPI: Cálculos e Parâmetros		H	0.2324150	21.23	4.93
Insumo	00004377	SINAPI	PARAFUSO DE ACO ZINCADO COM ROSCA SOBERBA, CABECA CHATA E FENDA SIMPLES, DIAMETRO 4,2 MM, COMPRIMENTO * 32 * MM	Material		UN	9.2000000	0.15	1.38
Insumo	00039961	SINAPI	SILICONE ACETICO USO GERAL INCOLOR 280 G	Material		UN	0.6678571	19.27	12.86
Insumo	00044054	SINAPI	JANELA VENEZIANA DE CORRER, EM ALUMINIO PERFIL 25, 100 X 120 CM (A X L), 3 FLS (2 VENEZIANAS E 1 VIDRO), SEM BANDEIRA, ACABAMENTO BRANCO OU BRILHANTE, BATENTE DE 8 A 9 CM, COM VIDRO 4 MM, SEM GUARNICAO/ALIZAR	Material		UN	0.8328000	423.06	352.32
				MO sem LS =>	6.31	LS =>	6.67	MO com LS =>	12.98
				Valor do BDI =>	79.43			Valor com BDI =>	463.35
						Quant. =>	**112.0000000**	**Preço Total =>**	**51,895.20**

1.5.7	Código	Banco	Descrição	Tipo		Und	Quant.	Valor Unit	Total
Composição	94569	SINAPI	JANELA DE ALUMÍNIO TIPO MAXIM-AR, BATENTE/ REQUADRO 3 A 14 CM, VIDRO INCLUSO, FIXAÇÃO COM PARAFUSO, SEM GUARNIÇÃO/ ALIZAR, DIMENSÕES 60X80 (A X L) CM, SEM ACABAMENTO, VEDAÇÃO COM SILICONE, EXCLUSIVE CONTRAMARCO - FORNECIMENTO E INSTALAÇÃO. AF_11/2024	Esquadrias - Janelas		m²	1.0000000	510.86	510.86
Composição Auxiliar	88309	SINAPI	PEDREIRO COM ENCARGOS COMPLEMENTARES	Livro SINAPI: Cálculos e Parâmetros		H	1.0104139	26.76	27.03
Composição Auxiliar	88316	SINAPI	SERVENTE COM ENCARGOS COMPLEMENTARES	Livro SINAPI: Cálculos e Parâmetros		H	0.5052069	21.23	10.72
Insumo	00004377	SINAPI	PARAFUSO DE ACO ZINCADO COM ROSCA SOBERBA, CABECA CHATA E FENDA SIMPLES, DIAMETRO 4,2 MM, COMPRIMENTO * 32 * MM	Material		UN	24.4000000	0.15	3.66
Insumo	00034381	SINAPI	JANELA MAXIM-AR, EM ALUMINIO PERFIL 25, 60 X 80 CM (A X L), ACABAMENTO BRANCO OU BRILHANTE, BATENTE DE 4 A 5 CM, COM VIDRO 4 MM, SEM GUARNICAO/ALIZAR	Material		UN	2.0833000	214.53	446.93
Insumo	00039961	SINAPI	SILICONE ACETICO USO GERAL INCOLOR 280 G	Material		UN	1.1687500	19.27	22.52
				MO sem LS =>	13.73	LS =>	14.49	MO com LS =>	28.22
				Valor do BDI =>	105.69			Valor com BDI =>	616.55
						Quant. =>	**19.2000000**	**Preço Total =>**	**11,837.76**

FOLHAS: 242
PROC: 703/2026
ASS:

FERREIRA

Obra
Construção de 40 unidades Habitacionais

Bancos SINAPI - 05/2025 - Maranhão | **B.D.I.** 20,69% | **Encargos Sociais** Não Desonerado: Horista: 105,58% Mensalista: 64,46%

1.5.8	Código	Banco	Descrição	Tipo	Und	Quant.	Valor Unit	Total
Composição	91314	SINAPI	KIT DE PORTA DE MADEIRA PARA PINTURA, SEMI-OCA (LEVE OU MÉDIA), PADRÃO POPULAR, 80X210CM, ESPESSURA DE 3,5CM, ITENS INCLUSOS: DOBRADIÇAS, MONTAGEM E INSTALAÇÃO DO BATENTE, FECHADURA COM EXECUÇÃO DO FURO - FORNECIMENTO E INSTALAÇÃO. AF_12/2019	Esquadrias - Portas	UN	1.0000000	791.83	791.83
Composição Auxiliar	100660	SINAPI	ALIZAR DE 5X1,5CM PARA PORTA FIXADO COM PREGOS, PADRÃO POPULAR - FORNECIMENTO E INSTALAÇÃO. AF_12/2019	Esquadrias - Portas	M	10.0000000	6.83	68.30
Composição Auxiliar	90822	SINAPI	PORTA DE MADEIRA PARA PINTURA, SEMI-OCA (LEVE OU MÉDIA), 80X210CM, ESPESSURA DE 3,5CM, INCLUSO DOBRADIÇAS - FORNECIMENTO E INSTALAÇÃO. AF_12/2019	Esquadrias - Portas	UN	1.0000000	331.44	331.44
Composição Auxiliar	91292	SINAPI	BATENTE PARA PORTA DE MADEIRA, FIXAÇÃO COM ARGAMASSA, PADRÃO POPULAR, FORNECIMENTO E INSTALAÇÃO. AF_12/2019	Esquadrias - Portas	UN	1.0000000	294.41	294.41
Composição Auxiliar	91304	SINAPI	FECHADURA DE EMBUTIR COM CILINDRO, EXTERNA, COMPLETA, ACABAMENTO PADRÃO POPULAR, INCLUSO EXECUÇÃO DE FURO - FORNECIMENTO E INSTALAÇÃO. AF_12/2019	Esquadrias - Portas	UN	1.0000000	97.68	97.68
				MO sem LS => 105.00	LS =>	110.86	MO com LS =>	215.86
				Valor do BDI => 163.82			Valor com BDI =>	955.65
					Quant. =>	120.0000000	Preço Total =>	114,678.00

1.6			COBERTURA E PROTEÇÕES					747,484.54
1.6.1	**Código**	**Banco**	**Descrição**	**Tipo**	**Und**	**Quant.**	**Valor Unit**	**Total**
Composição	92541	SINAPI	TRAMA DE MADEIRA COMPOSTA POR RIPAS, CAIBROS E TERÇAS PARA TELHADOS DE ATÉ 2 ÁGUAS PARA TELHA CERÂMICA CAPA-CANAL, INCLUSO TRANSPORTE VERTICAL. AF_07/2019	Estrutura e Trama para Cobertura	m²	1.0000000	66.46	66.46
Composição Auxiliar	88239	SINAPI	AJUDANTE DE CARPINTEIRO COM ENCARGOS COMPLEMENTARES	Livro SINAPI: Cálculos e Parâmetros	H	0.4020000	21.85	8.78
Composição Auxiliar	88262	SINAPI	CARPINTEIRO DE FORMAS COM ENCARGOS COMPLEMENTARES	Livro SINAPI: Cálculos e Parâmetros	H	0.4000000	26.41	10.56
Composição Auxiliar	93281	SINAPI	GUINCHO ELÉTRICO DE COLUNA, CAPACIDADE 400 KG, COM MOTO FREIO, MOTOR TRIFÁSICO DE 1,25 CV - CHP DIURNO. AF_03/2016	Custos Horários Produtivo e Improdutivo dos Equipamentos	CHP	0.0412000	22.65	0.93
Composição Auxiliar	93282	SINAPI	GUINCHO ELÉTRICO DE COLUNA, CAPACIDADE 400 KG, COM MOTO FREIO, MOTOR TRIFÁSICO DE 1,25 CV - CHI DIURNO. AF_03/2016	Custos Horários Produtivo e Improdutivo dos Equipamentos	CHI	0.0571000	21.88	1.24
Insumo	00004408	SINAPI	RIPA NAO APARELHADA, *1,5 X 5* CM, EM MACARANDUBA/MASSARANDUBA, ANGELIM OU EQUIVALENTE DA REGIAO - BRUTA	Material	M	2.5730000	1.85	4.76
Insumo	00004425	SINAPI	VIGA NAO APARELHADA *6 X 12* CM, EM MACARANDUBA/MASSARANDUBA, ANGELIM OU EQUIVALENTE DA REGIAO - BRUTA	Material	M	0.7350000	20.59	15.13
Insumo	00004430	SINAPI	CAIBRO NAO APARELHADO *5 X 6* CM, EM MACARANDUBA/MASSARANDUBA, ANGELIM OU EQUIVALENTE DA REGIAO - BRUTA	Material	M	2.3360000	9.74	22.75
Insumo	00020247	SINAPI	PREGO DE ACO POLIDO COM CABECA 15 X 15 (1 1/4 X 13)	Material	KG	0.0700000	16.32	1.14
Insumo	00039027	SINAPI	PREGO DE ACO POLIDO COM CABECA 19 X 36 (3 1/4 X 9)	Material	KG	0.0500000	14.73	0.73
Insumo	00040568	SINAPI	PREGO DE ACO POLIDO COM CABECA 22 X 48 (4 1/4 X 5)	Material	KG	0.0300000	14.85	0.44
				MO sem LS => 7.78	LS =>	8.21	MO com LS =>	15.99
				Valor do BDI => 13.75			Valor com BDI =>	80.21
					Quant. =>	2,939.6000000	Preço Total =>	235,785.31

1.6.2	Código	Banco	Descrição	Tipo	Und	Quant.	Valor Unit	Total
Composição	94447	SINAPI	TELHAMENTO COM TELHA CERÂMICA CAPA-CANAL, TIPO PAULISTA, COM ATÉ 2 ÁGUAS, INCLUSO TRANSPORTE VERTICAL. AF_07/2019	Telhamento para Cobertura	m²	1.0000000	39.12	39.12
Composição Auxiliar	88316	SINAPI	SERVENTE COM ENCARGOS COMPLEMENTARES	Livro SINAPI: Cálculos e Parâmetros	H	0.3990000	21.23	8.47
Composição Auxiliar	88323	SINAPI	TELHADISTA COM ENCARGOS COMPLEMENTARES	Livro SINAPI: Cálculos e Parâmetros	H	0.1330000	26.15	3.47
Composição Auxiliar	93281	SINAPI	GUINCHO ELÉTRICO DE COLUNA, CAPACIDADE 400 KG, COM MOTO FREIO, MOTOR TRIFÁSICO DE 1,25 CV - CHP DIURNO. AF_03/2016	Custos Horários Produtivo e Improdutivo dos Equipamentos	CHP	0.0372000	22.65	0.84
Composição Auxiliar	93282	SINAPI	GUINCHO ELÉTRICO DE COLUNA, CAPACIDADE 400 KG, COM MOTO FREIO, MOTOR TRIFÁSICO DE 1,25 CV - CHI DIURNO. AF_03/2016	Custos Horários Produtivo e Improdutivo dos Equipamentos	CHI	0.0516000	21.88	1.12
Insumo	00007173	SINAPI	TELHA DE BARRO / CERAMICA, NAO ESMALTADA, TIPO COLONIAL, CANAL, PLAN, PAULISTA, COMPRIMENTO DE *44 A 50* CM, RENDIMENTO DE COBERTURA DE *26* TELHAS/M2	Material	MIL	0.0275000	917.42	25.22
				MO sem LS => 4.89	LS =>	5.17	MO com LS =>	10.06
				Valor do BDI => 8.09			Valor com BDI =>	47.21
					Quant. =>	2,939.6000000	Preço Total =>	138,778.51

1.6.3	Código	Banco	Descrição	Tipo	Und	Quant.	Valor Unit	Total
Composição	102233	SINAPI	PINTURA IMUNIZANTE PARA MADEIRA, 1 DEMÃO. AF_01/2021	Pintura em Madeira	m²	1.0000000	10.47	10.47
Composição Auxiliar	88310	SINAPI	PINTOR COM ENCARGOS COMPLEMENTARES	Livro SINAPI: Cálculos e Parâmetros	H	0.2265000	29.84	6.75

FOLHAS: 243
PROC: 03 /2025
ASS:

FERREIRA

Obra
Construção de 40 unidades Habitacionais

Bancos
SINAPI - 05/2025 - Maranhão

B.D.I.
20,69%

Encargos Sociais
Não Desonerado:
Horista: 105,58%
Mensalista: 64,46%

Insumo	00007340	SINAPI	IMUNIZANTE PARA MADEIRA, INCOLOR	Material		L	0.1629000	22.87	3.72
				MO sem LS =>	2.44	LS =>	2.57	MO com LS =>	5.01
				Valor do BDI =>	2.16			Valor com BDI =>	12.63
						Quant. =>	4,152.0000000	Preço Total =>	52,439.76

1.6.4	Código	Banco	Descrição	Tipo		Und	Quant.	Valor Unit	Total
Composição	94232	SINAPI	AMARRAÇÃO DE TELHAS CERÂMICAS OU DE CONCRETO. AF_07/2019	Telhamento para Cobertura		UN	1.0000000	2.77	2.77
Composição Auxiliar	88323	SINAPI	TELHADISTA COM ENCARGOS COMPLEMENTARES	Livro SINAPI: Cálculos e Parâmetros		H	0.1030000	26.15	2.69
Insumo	00000345	SINAPI	ARAME GALVANIZADO 18 BWG, D = 1,24MM (0,009 KG/M)	Material		KG	0.0040000	21.31	0.08
				MO sem LS =>	1.00	LS =>	1.06	MO com LS =>	2.06
				Valor do BDI =>	0.57			Valor com BDI =>	3.34
						Quant. =>	###########	Preço Total =>	70,273.60

1.6.5	Código	Banco	Descrição	Tipo		Und	Quant.	Valor Unit	Total
Composição	94221	SINAPI	CUMEEIRA PARA TELHA CERÂMICA EMBOÇADA COM ARGAMASSA TRAÇO 1:2:9 (CIMENTO, CAL E AREIA) PARA TELHADOS COM ATÉ 2 ÁGUAS, INCLUSO TRANSPORTE VERTICAL. AF_07/2019	Telhamento para Cobertura		M	1.0000000	22.01	22.01
Composição Auxiliar	87337	SINAPI	ARGAMASSA TRAÇO 1:2:9 (EM VOLUME DE CIMENTO, CAL E AREIA MÉDIA ÚMIDA) PARA EMBOÇO/MASSA ÚNICA/ASSENTAMENTO DE ALVENARIA DE VEDAÇÃO, PREPARO MECÂNICO COM MISTURADOR DE EIXO HORIZONTAL DE 300 KG. AF_08/2019	Argamassas		m³	0.0117000	501.03	5.86
Composição Auxiliar	88316	SINAPI	SERVENTE COM ENCARGOS COMPLEMENTARES	Livro SINAPI: Cálculos e Parâmetros		H	0.2090000	21.23	4.43
Composição Auxiliar	88323	SINAPI	TELHADISTA COM ENCARGOS COMPLEMENTARES	Livro SINAPI: Cálculos e Parâmetros		H	0.1640000	26.15	4.28
Composição Auxiliar	93281	SINAPI	GUINCHO ELÉTRICO DE COLUNA, CAPACIDADE 400 KG, COM MOTO FREIO, MOTOR TRIFÁSICO DE 1,25 CV - CHP DIURNO. AF_03/2016	Custos Horários Produtivo e Improdutivo dos Equipamentos		CHP	0.0063000	22.65	0.14
Composição Auxiliar	93282	SINAPI	GUINCHO ELÉTRICO DE COLUNA, CAPACIDADE 400 KG, COM MOTO FREIO, MOTOR TRIFÁSICO DE 1,25 CV - CHI DIURNO. AF_03/2016	Custos Horários Produtivo e Improdutivo dos Equipamentos		CHI	0.0067000	21.88	0.19
Insumo	00007181	SINAPI	CUMEEIRA PARA TELHA CERAMICA, COMPRIMENTO DE *41* CM, RENDIMENTO DE *3* TELHAS/M	Material		UN	3.0000000	2.37	7.11
				MO sem LS =>	3.68	LS =>	3.88	MO com LS =>	7.56
				Valor do BDI =>	4.55			Valor com BDI =>	26.56
						Quant. =>	426.0000000	Preço Total =>	11,314.56

1.6.6	Código	Banco	Descrição	Tipo		Und	Quant.	Valor Unit	Total
Composição	92548	SINAPI	FABRICAÇÃO E INSTALAÇÃO DE TESOURA INTEIRA EM MADEIRA NÃO APARELHADA, VÃO DE 6 M, PARA TELHA CERÂMICA OU DE CONCRETO, INCLUSO IÇAMENTO. AF_07/2019	Estrutura e Trama para Cobertura		UN	1.0000000	1,237.12	1,237.12
Composição Auxiliar	88239	SINAPI	AJUDANTE DE CARPINTEIRO COM ENCARGOS COMPLEMENTARES	Livro SINAPI: Cálculos e Parâmetros		H	2.5940000	21.85	56.67
Composição Auxiliar	88262	SINAPI	CARPINTEIRO DE FORMAS COM ENCARGOS COMPLEMENTARES	Livro SINAPI: Cálculos e Parâmetros		H	11.2410000	26.41	296.87
Composição Auxiliar	92260	SINAPI	INSTALAÇÃO DE TESOURA (INTEIRA OU MEIA), BIAPOIADA, EM MADEIRA NÃO APARELHADA, PARA VÃOS MAIORES OU IGUAIS A 6,0 M E MENORES QUE 8,0 M, INCLUSO IÇAMENTO. AF_07/2019	Estrutura e Trama para Cobertura		UN	1.0000000	442.00	442.00
Insumo	00004400	SINAPI	CAIBRO NAO APARELHADO, *6 X 8* CM, EM MACARANDUBA/MASSARANDUBA, ANGELIM OU EQUIVALENTE DA REGIAO - BRUTA	Material		M	3.5000000	15.49	54.21
Insumo	00004425	SINAPI	VIGA NAO APARELHADA *6 X 12* CM, EM MACARANDUBA/MASSARANDUBA, ANGELIM OU EQUIVALENTE DA REGIAO - BRUTA	Material		M	14.0000000	20.59	288.26
Insumo	00006193	SINAPI	TABUA NAO APARELHADA *2,5 X 20* CM, EM MACARANDUBA/MASSARANDUBA, ANGELIM OU EQUIVALENTE DA REGIAO - BRUTA	Material		M	3.0000000	13.76	41.28
Insumo	00021142	SINAPI	ESTRIBO COM PARAFUSO EM CHAPA DE FERRO FUNDIDO DE 2" X 3/16" X 35 CM, SECAO "U", PARA MADEIRAMENTO DE TELHADO	Material		UN	1.0000000	33.53	33.53
Insumo	00039027	SINAPI	PREGO DE ACO POLIDO COM CABECA 19 X 36 (3 1/4 X 9)	Material		KG	1.6500000	14.73	24.30
				MO sem LS =>	202.02	LS =>	213.30	MO com LS =>	415.32
				Valor do BDI =>	255.96			Valor com BDI =>	1,493.08
						Quant. =>	160.0000000	Preço Total =>	238,892.80

1.7			REVESTIMENTOS						656,042.85
1.7.1	Código	Banco	Descrição	Tipo		Und	Quant.	Valor Unit	Total
Composição	87879	SINAPI	CHAPISCO APLICADO EM ALVENARIAS E ESTRUTURAS DE CONCRETO INTERNAS, COM COLHER DE PEDREIRO. ARGAMASSA TRAÇO 1:3 COM PREPARO EM BETONEIRA 400L. AF_10/2022	Chapisco		m²	1.0000000	4.15	4.15
Composição Auxiliar	87313	SINAPI	ARGAMASSA TRAÇO 1:3 (EM VOLUME DE CIMENTO E AREIA GROSSA ÚMIDA) PARA CHAPISCO CONVENCIONAL, PREPARO MECÂNICO COM BETONEIRA 400 L. AF_08/2019	Argamassas		m³	0.0037000	484.91	1.79

FOLHAS: 244
PROC: 03 / 2026
ASS:

FERREIRA

Obra
Construção de 40 unidades Habitacionais

Bancos
SINAPI - 05/2025 - Maranhão

B.D.I.
20,69%

Encargos Sociais
Não Desonerado:
Horista: 105,58%
Mensalista: 64,46%

Composição Auxiliar	88309	SINAPI	PEDREIRO COM ENCARGOS COMPLEMENTARES	Livro SINAPI: Cálculos e Parâmetros		H	0.0681000	26.76	1.82
Composição Auxiliar	88316	SINAPI	SERVENTE COM ENCARGOS COMPLEMENTARES	Livro SINAPI: Cálculos e Parâmetros		H	0.0255000	21.23	0.54
				MO sem LS =>	0.98	LS =>	1.04	MO com LS =>	2.02
				Valor do BDI =>	0.85			Valor com BDI =>	5.00
						Quant. =>	5,444.0000000	Preço Total =>	27,220.00

1.7.2	Código	Banco	Descrição	Tipo		Und	Quant.	Valor Unit	Total
Composição	87882	SINAPI	CHAPISCO APLICADO NO TETO OU EM ALVENARIA E ESTRUTURA, COM ROLO PARA TEXTURA ACRÍLICA, ARGAMASSA TRAÇO 1:4 E EMULSÃO POLIMÉRICA (ADESIVO) COM PREPARO EM BETONEIRA 400L. AF_10/2022	Chapisco		m²	1.0000000	5.37	5.37
Composição Auxiliar	87325	SINAPI	ARGAMASSA TRAÇO 1:4 (EM VOLUME DE CIMENTO E AREIA GROSSA ÚMIDA) COM ADIÇÃO DE EMULSÃO POLIMÉRICA PARA CHAPISCO ROLADO, PREPARO MECÂNICO COM BETONEIRA 400 L. AF_08/2019	Argamassas		m³	0.0015000	2,686.90	4.03
Composição Auxiliar	88309	SINAPI	PEDREIRO COM ENCARGOS COMPLEMENTARES	Livro SINAPI: Cálculos e Parâmetros		H	0.0389000	26.76	1.04
Composição Auxiliar	88316	SINAPI	SERVENTE COM ENCARGOS COMPLEMENTARES	Livro SINAPI: Cálculos e Parâmetros		H	0.0146000	21.23	0.30
				MO sem LS =>	0.54	LS =>	0.57	MO com LS =>	1.11
				Valor do BDI =>	1.11			Valor com BDI =>	6.48
						Quant. =>	177.6000000	Preço Total =>	1,150.84

1.7.3	Código	Banco	Descrição	Tipo		Und	Quant.	Valor Unit	Total
Composição	87545	SINAPI	EMBOÇO, EM ARGAMASSA TRAÇO 1:2:8, PREPARO MECÂNICO, APLICADO MANUALMENTE EM PAREDES INTERNAS, PARA AMBIENTES COM ÁREA MENOR QUE 5M², E = 10MM, COM TALISCAS. AF_03/2024	Massa Única Interna		m²	1.0000000	27.21	27.21
Composição Auxiliar	87292	SINAPI	ARGAMASSA TRAÇO 1:2:8 (EM VOLUME DE CIMENTO, CAL E AREIA MÉDIA ÚMIDA) PARA EMBOÇO/MASSA ÚNICA/ASSENTAMENTO DE ALVENARIA DE VEDAÇÃO, PREPARO MECÂNICO COM BETONEIRA 400 L. AF_08/2019	Argamassas		m³	0.0194000	520.77	10.10
Composição Auxiliar	88309	SINAPI	PEDREIRO COM ENCARGOS COMPLEMENTARES	Livro SINAPI: Cálculos e Parâmetros		H	0.4580000	26.76	12.25
Composição Auxiliar	88316	SINAPI	SERVENTE COM ENCARGOS COMPLEMENTARES	Livro SINAPI: Cálculos e Parâmetros		H	0.2290000	21.23	4.86
				MO sem LS =>	6.90	LS =>	7.29	MO com LS =>	14.19
				Valor do BDI =>	5.62			Valor com BDI =>	32.83
						Quant. =>	939.6000000	Preço Total =>	30,847.06

1.7.4	Código	Banco	Descrição	Tipo		Und	Quant.	Valor Unit	Total
Composição	87547	SINAPI	MASSA ÚNICA, EM ARGAMASSA TRAÇO 1:2:8, PREPARO MECÂNICO, APLICADA MANUALMENTE EM PAREDES INTERNAS DE AMBIENTES COM ÁREA ENTRE 5M² E 10M², E = 10MM, COM TALISCAS. AF_03/2024	Massa Única Interna		m²	1.0000000	24.25	24.25
Composição Auxiliar	87292	SINAPI	ARGAMASSA TRAÇO 1:2:8 (EM VOLUME DE CIMENTO, CAL E AREIA MÉDIA ÚMIDA) PARA EMBOÇO/MASSA ÚNICA/ASSENTAMENTO DE ALVENARIA DE VEDAÇÃO, PREPARO MECÂNICO COM BETONEIRA 400 L. AF_08/2019	Argamassas		m³	0.0194000	520.77	10.10
Composição Auxiliar	88309	SINAPI	PEDREIRO COM ENCARGOS COMPLEMENTARES	Livro SINAPI: Cálculos e Parâmetros		H	0.3788000	26.76	10.13
Composição Auxiliar	88316	SINAPI	SERVENTE COM ENCARGOS COMPLEMENTARES	Livro SINAPI: Cálculos e Parâmetros		H	0.1894000	21.23	4.02
				MO sem LS =>	5.82	LS =>	6.15	MO com LS =>	11.97
				Valor do BDI =>	5.01			Valor com BDI =>	29.26
						Quant. =>	3,202.0000000	Preço Total =>	93,690.52

1.7.5	Código	Banco	Descrição	Tipo		Und	Quant.	Valor Unit	Total
Composição	104958	SINAPI	MASSA ÚNICA, EM ARGAMASSA TRAÇO 1:2:8 PREPARO MECÂNICO, APLICADA MANUALMENTE EM PAREDES INTERNAS DE AMBIENTES COM ÁREA MAIOR QUE 10M², E = 10MM, COM TALISCAS. AF_03/2024	Massa Única Interna		m²	1.0000000	21.20	21.20
Composição Auxiliar	87292	SINAPI	ARGAMASSA TRAÇO 1:2:8 (EM VOLUME DE CIMENTO, CAL E AREIA MÉDIA ÚMIDA) PARA EMBOÇO/MASSA ÚNICA/ASSENTAMENTO DE ALVENARIA DE VEDAÇÃO, PREPARO MECÂNICO COM BETONEIRA 400 L. AF_08/2019	Argamassas		m³	0.0194000	520.77	10.10
Composição Auxiliar	88309	SINAPI	PEDREIRO COM ENCARGOS COMPLEMENTARES	Livro SINAPI: Cálculos e Parâmetros		H	0.2971000	26.76	7.95
Composição Auxiliar	88316	SINAPI	SERVENTE COM ENCARGOS COMPLEMENTARES	Livro SINAPI: Cálculos e Parâmetros		H	0.1485000	21.23	3.15
				MO sem LS =>	4.71	LS =>	4.98	MO com LS =>	9.69
				Valor do BDI =>	4.38			Valor com BDI =>	25.58
						Quant. =>	1,302.4000000	Preço Total =>	33,315.39

1.7.6	Código	Banco	Descrição	Tipo	Und	Quant.	Valor Unit	Total
Composição	90408	SINAPI	MASSA ÚNICA, EM ARGAMASSA TRAÇO 1:2:8, PREPARO MECÂNICO, APLICADA MANUALMENTE EM TETO, E = 10MM, COM TALISCAS. AF_03/2024	Massa Única Interna	m²	1.0000000	29.99	29.99

FERREIRA

Obra
Construção de 40 unidades Habitacionais

Bancos
SINAPI - 05/2025 - Maranhão

B.D.I.
20,69%

Encargos Sociais
Não Desonerado:
Horista: 105,58%
Mensalista: 64,46%

Composição Auxiliar	87292	SINAPI	ARGAMASSA TRAÇO 1:2:8 (EM VOLUME DE CIMENTO, CAL E AREIA MÉDIA ÚMIDA) PARA EMBOÇO/MASSA ÚNICA/ASSENTAMENTO DE ALVENARIA DE VEDAÇÃO, PREPARO MECÂNICO COM BETONEIRA 400 L. AF_08/2019	Argamassas	m³	0.0194000	520.77	10.10
Composição Auxiliar	88309	SINAPI	PEDREIRO COM ENCARGOS COMPLEMENTARES	Livro SINAPI: Cálculos e Parâmetros	H	0.5325000	26.76	14.24
Composição Auxiliar	88316	SINAPI	SERVENTE COM ENCARGOS COMPLEMENTARES	Livro SINAPI: Cálculos e Parâmetros	H	0.2662000	21.23	5.65
				MO sem LS =>	7.91	LS =>	8.35	MO com LS => 16.26
				Valor do BDI =>	6.20			Valor com BDI => 36.19
						Quant. =>	177.6000000	Preço Total => 6,427.34

1.7.7	Código	Banco	Descrição	Tipo	Und	Quant.	Valor Unit	Total
Composição	87267	SINAPI	REVESTIMENTO CERÂMICO PARA PAREDES INTERNAS COM PLACAS TIPO ESMALTADA DE DIMENSÕES 20X20 CM APLICADAS A MEIA ALTURA DAS PAREDES. AF_02/2023_PE	Revestimentos Cerâmicos Internos	m²	1.0000000	61.84	61.84
Composição Auxiliar	88256	SINAPI	AZULEJISTA OU LADRILHISTA COM ENCARGOS COMPLEMENTARES	Livro SINAPI: Cálculos e Parâmetros	H	0.6794000	26.63	18.09
Composição Auxiliar	88316	SINAPI	SERVENTE COM ENCARGOS COMPLEMENTARES	Livro SINAPI: Cálculos e Parâmetros	H	0.3089000	21.23	6.55
Insumo	00000536	SINAPI	REVESTIMENTO PARA PAREDE, EM CERAMICA ESMALTADA, FORMATO MENOR OU IGUAL A 2025 CM2	Material	m²	1.0618000	29.69	31.52
Insumo	00001381	SINAPI	ARGAMASSA COLANTE AC I PARA CERAMICAS	Material	KG	4.9100000	0.77	3.78
Insumo	00034357	SINAPI	REJUNTE CIMENTICIO, QUALQUER COR	Material	KG	0.4220000	4.52	1.90
				MO sem LS =>	8.96	LS =>	9.46	MO com LS => 18.42
				Valor do BDI =>	12.79			Valor com BDI => 74.63
						Quant. =>	786.0000000	Preço Total => 58,659.18

1.7.8	Código	Banco	Descrição	Tipo	Und	Quant.	Valor Unit	Total
Composição	87265	SINAPI	REVESTIMENTO CERÂMICO PARA PAREDES INTERNAS COM PLACAS TIPO ESMALTADA DE DIMENSÕES 20X20 CM APLICADAS NA ALTURA INTEIRA DAS PAREDES. AF_02/2023_PE	Revestimentos Cerâmicos Internos	m²	1.0000000	56.93	56.93
Composição Auxiliar	88256	SINAPI	AZULEJISTA OU LADRILHISTA COM ENCARGOS COMPLEMENTARES	Livro SINAPI: Cálculos e Parâmetros	H	0.5341000	26.63	14.22
Composição Auxiliar	88316	SINAPI	SERVENTE COM ENCARGOS COMPLEMENTARES	Livro SINAPI: Cálculos e Parâmetros	H	0.2686000	21.23	5.70
Insumo	00000536	SINAPI	REVESTIMENTO PARA PAREDE, EM CERAMICA ESMALTADA, FORMATO MENOR OU IGUAL A 2025 CM2	Material	m²	1.0553000	29.69	31.33
Insumo	00001381	SINAPI	ARGAMASSA COLANTE AC I PARA CERAMICAS	Material	KG	4.9100000	0.77	3.78
Insumo	00034357	SINAPI	REJUNTE CIMENTICIO, QUALQUER COR	Material	KG	0.4220000	4.52	1.90
				MO sem LS =>	7.23	LS =>	7.64	MO com LS => 14.87
				Valor do BDI =>	11.77			Valor com BDI => 68.70
						Quant. =>	153.6000000	Preço Total => 10,552.32

1.7.9	Código	Banco	Descrição	Tipo	Und	Quant.	Valor Unit	Total
Composição	87905	SINAPI	CHAPISCO APLICADO EM ALVENARIA (COM PRESENÇA DE VÃOS) E ESTRUTURAS DE CONCRETO DE FACHADA, COM COLHER DE PEDREIRO. ARGAMASSA TRAÇO 1:3 COM PREPARO EM BETONEIRA 400L. AF_10/2022	Chapisco	m²	1.0000000	7.62	7.62
Composição Auxiliar	87313	SINAPI	ARGAMASSA TRAÇO 1:3 (EM VOLUME DE CIMENTO E AREIA GROSSA ÚMIDA) PARA CHAPISCO CONVENCIONAL, PREPARO MECÂNICO COM BETONEIRA 400 L. AF_08/2019	Argamassas	m³	0.0037000	484.91	1.79
Composição Auxiliar	88309	SINAPI	PEDREIRO COM ENCARGOS COMPLEMENTARES	Livro SINAPI: Cálculos e Parâmetros	H	0.1724000	26.76	4.61
Composição Auxiliar	88316	SINAPI	SERVENTE COM ENCARGOS COMPLEMENTARES	Livro SINAPI: Cálculos e Parâmetros	H	0.0575000	21.23	1.22
				MO sem LS =>	2.25	LS =>	2.38	MO com LS => 4.63
				Valor do BDI =>	1.57			Valor com BDI => 9.19
						Quant. =>	1,214.0000000	Preço Total => 11,156.66

1.7.10	Código	Banco	Descrição	Tipo	Und	Quant.	Valor Unit	Total
Composição	87894	SINAPI	CHAPISCO APLICADO EM ALVENARIA (SEM PRESENÇA DE VÃOS) E ESTRUTURAS DE CONCRETO DE FACHADA, COM COLHER DE PEDREIRO. ARGAMASSA TRAÇO 1:3 COM PREPARO EM BETONEIRA 400L. AF_10/2022	Chapisco	m²	1.0000000	6.50	6.50
Composição Auxiliar	87313	SINAPI	ARGAMASSA TRAÇO 1:3 (EM VOLUME DE CIMENTO E AREIA GROSSA ÚMIDA) PARA CHAPISCO CONVENCIONAL, PREPARO MECÂNICO COM BETONEIRA 400 L. AF_08/2019	Argamassas	m³	0.0037000	484.91	1.79
Composição Auxiliar	88309	SINAPI	PEDREIRO COM ENCARGOS COMPLEMENTARES	Livro SINAPI: Cálculos e Parâmetros	H	0.1394000	26.76	3.73
Composição Auxiliar	88316	SINAPI	SERVENTE COM ENCARGOS COMPLEMENTARES	Livro SINAPI: Cálculos e Parâmetros	H	0.0465000	21.23	0.98
				MO sem LS =>	1.84	LS =>	1.95	MO com LS => 3.79
				Valor do BDI =>	1.34			Valor com BDI => 7.84
						Quant. =>	1,218.0000000	Preço Total => 9,549.12

1.7.11	Código	Banco	Descrição	Tipo	Und	Quant.	Valor Unit	Total

FOLHAS: 246
PROC: 03 / 2026
ASS:

FERREIRA

Obra
Construção de 40 unidades Habitacionais

Bancos
SINAPI - 05/2025 - Maranhão

B.D.I.
20,69%

Encargos Sociais
Não Desonerado:
Horista: 105,58%
Mensalista: 64,46%

Composição	87792	SINAPI	EMBOÇO OU MASSA ÚNICA EM ARGAMASSA TRAÇO 1:2:8, PREPARO MECÂNICO COM BETONEIRA 400 L, APLICADA MANUALMENTE EM PANOS CEGOS DE FACHADA (SEM PRESENÇA DE VÃOS), ESPESSURA DE 25 MM. AF_08/2022	Massa Única Externa		m²	1.0000000	36.68	36.68
Composição Auxiliar	87292	SINAPI	ARGAMASSA TRAÇO 1:2:8 (EM VOLUME DE CIMENTO, CAL E AREIA MÉDIA ÚMIDA) PARA EMBOÇO/MASSA ÚNICA/ASSENTAMENTO DE ALVENARIA DE VEDAÇÃO, PREPARO MECÂNICO COM BETONEIRA 400 L. AF_08/2019	Argamassas		m³	0.0293000	520.77	15.25
Composição Auxiliar	88309	SINAPI	PEDREIRO COM ENCARGOS COMPLEMENTARES	Livro SINAPI: Cálculos e Parâmetros		H	0.4090000	26.76	10.94
Composição Auxiliar	88316	SINAPI	SERVENTE COM ENCARGOS COMPLEMENTARES	Livro SINAPI: Cálculos e Parâmetros		H	0.4090000	21.23	8.68
Insumo	00037411	SINAPI	TELA DE AÇO SOLDADA GALVANIZADA/ZINCADA PARA ALVENARIA, FIO D = *1,24 MM, MALHA 25 X 25 MM	Material		m²	0.1581000	11.48	1.81
				MO sem LS =>	8.07	LS =>	8.52	MO com LS =>	16.59
				Valor do BDI =>	7.58			Valor com BDI =>	44.26
							Quant. => 1,218.0000000	Preço Total =>	53,908.68

1.7.12	Código	Banco	Descrição	Tipo		Und	Quant.	Valor Unit	Total
Composição	87775	SINAPI	EMBOÇO OU MASSA ÚNICA EM ARGAMASSA TRAÇO 1:2:8, PREPARO MECÂNICO COM BETONEIRA 400 L, APLICADA MANUALMENTE EM PANOS DE FACHADA COM PRESENÇA DE VÃOS, ESPESSURA DE 25 MM. AF_08/2022	Massa Única Externa		m²	1.0000000	50.52	50.52
Composição Auxiliar	87292	SINAPI	ARGAMASSA TRAÇO 1:2:8 (EM VOLUME DE CIMENTO, CAL E AREIA MÉDIA ÚMIDA) PARA EMBOÇO/MASSA ÚNICA/ASSENTAMENTO DE ALVENARIA DE VEDAÇÃO, PREPARO MECÂNICO COM BETONEIRA 400 L. AF_08/2019	Argamassas		m³	0.0314000	520.77	16.35
Composição Auxiliar	88309	SINAPI	PEDREIRO COM ENCARGOS COMPLEMENTARES	Livro SINAPI: Cálculos e Parâmetros		H	0.6790000	26.76	18.17
Composição Auxiliar	88316	SINAPI	SERVENTE COM ENCARGOS COMPLEMENTARES	Livro SINAPI: Cálculos e Parâmetros		H	0.6790000	21.23	14.41
Insumo	00037411	SINAPI	TELA DE AÇO SOLDADA GALVANIZADA/ZINCADA PARA ALVENARIA, FIO D = *1,24 MM, MALHA 25 X 25 MM	Material		m²	0.1388000	11.48	1.59
				MO sem LS =>	12.80	LS =>	13.51	MO com LS =>	26.31
				Valor do BDI =>	10.45			Valor com BDI =>	60.97
							Quant. => 1,214.0000000	Preço Total =>	74,017.58

1.7.13	Código	Banco	Descrição	Tipo		Und	Quant.	Valor Unit	Total
Composição	96111	SINAPI	FORRO EM RÉGUAS DE PVC, FRISADO, PARA AMBIENTES RESIDENCIAIS, INCLUSIVE ESTRUTURA UNIDIRECIONAL DE FIXAÇÃO. AF_08/2023_PS	Forros		m²	1.0000000	54.01	54.01
Composição Auxiliar	88278	SINAPI	MONTADOR DE ESTRUTURA METÁLICA COM ENCARGOS COMPLEMENTARES	Livro SINAPI: Cálculos e Parâmetros		H	0.6968000	21.88	15.24
Insumo	00036238	SINAPI	FORRO DE PVC, FRISADO, BRANCO, REGUA DE 20 CM, ESPESSURA APROXIMADA DE 8 MM E COMPRIMENTO 6 M (SEM COLOCACAO)	Material		m²	1.0363000	17.90	18.54
Insumo	00039427	SINAPI	PERFIL CANALETA, FORMATO C, EM ACO ZINCADO, PARA ESTRUTURA FORRO DRYWALL, E = 0,5 MM, *46 X 18* (L X H), COMPRIMENTO 3 M	Material		M	2.2212000	5.83	12.94
Insumo	00039430	SINAPI	PENDURAL OU PRESILHA REGULADORA, EM ACO GALVANIZADO, COM CORPO, MOLA E REBITE, PARA PERFIL TIPO CANALETA DE ESTRUTURA EM FORROS DRYWALL	Material		UN	2.0446000	2.19	4.47
Insumo	00040547	SINAPI	PARAFUSO ZINCADO, AUTOBROCANTE, FLANGEADO, 4,2 MM X 19 MM	Material		CENTO	0.0204000	22.69	0.46
Insumo	00040552	SINAPI	PARAFUSO, AUTOATARRAXANTE, CABECA CHATA, FENDA SIMPLES, EM ACO ZINCADO, 1/4" (6,35 MM) X 25 MM	Material		CENTO	0.0336000	38.90	1.30
Insumo	00043131	SINAPI	ARAME GALVANIZADO 6 BWG, D = 5,16 MM (0,157 KG/M), OU 8 BWG, D = 4,19 MM (0,101 KG/M), OU 10 BWG, D = 3,40 MM (0,0713 KG/M)	Material		KG	0.0616000	17.35	1.06
				MO sem LS =>	5.57	LS =>	5.89	MO com LS =>	11.46
				Valor do BDI =>	11.17			Valor com BDI =>	65.18
							Quant. => 1,436.0000000	Preço Total =>	93,598.48

1.7.14	Código	Banco	Descrição	Tipo		Und	Quant.	Valor Unit	Total
Composição	88485	SINAPI	FUNDO SELADOR ACRÍLICO, APLICAÇÃO MANUAL EM PAREDE, UMA DEMÃO. AF_04/2023	Pintura Interna		m²	1.0000000	3.30	3.30
Composição Auxiliar	88310	SINAPI	PINTOR COM ENCARGOS COMPLEMENTARES	Livro SINAPI: Cálculos e Parâmetros		H	0.0666000	29.84	1.98
Composição Auxiliar	88316	SINAPI	SERVENTE COM ENCARGOS COMPLEMENTARES	Livro SINAPI: Cálculos e Parâmetros		H	0.0222000	21.23	0.47
Insumo	00006085	SINAPI	SELADOR ACRILICO OPACO PREMIUM INTERIOR/EXTERIOR	Material		L	0.1666000	5.16	0.85
				MO sem LS =>	0.88	LS =>	0.92	MO com LS =>	1.80
				Valor do BDI =>	0.68			Valor com BDI =>	3.98
							Quant. => 4,504.4000000	Preço Total =>	17,927.51

1.7.15	Código	Banco	Descrição	Tipo		Und	Quant.	Valor Unit	Total
Composição	88484	SINAPI	FUNDO SELADOR ACRÍLICO, APLICAÇÃO MANUAL EM TETO, UMA DEMÃO. AF_04/2023	Pintura Interna		m²	1.0000000	4.26	4.26
Composição Auxiliar	88310	SINAPI	PINTOR COM ENCARGOS COMPLEMENTARES	Livro SINAPI: Cálculos e Parâmetros		H	0.0927000	29.84	2.76
Composição Auxiliar	88316	SINAPI	SERVENTE COM ENCARGOS COMPLEMENTARES	Livro SINAPI: Cálculos e Parâmetros		H	0.0309000	21.23	0.65
Insumo	00006085	SINAPI	SELADOR ACRILICO OPACO PREMIUM INTERIOR/EXTERIOR	Material		L	0.1666000	5.16	0.85

FOLHAS: 247
PROC: 03/2026
ASS:

Obra
Construção de 40 unidades Habitacionais

Bancos
SINAPI - 05/2025 - Maranhão

B.D.I.
20,69%

Encargos Sociais
Não Desonerado:
Horista: 105,58%
Mensalista: 64,46%

MO sem LS =>	1.22	LS =>	1.29	MO com LS =>	2.51
Valor do BDI =>	0.88			Valor com BDI =>	5.14
		Quant. =>	177.6000000	Preço Total =>	912.86

1.7.16	Código	Banco	Descrição	Tipo	Und	Quant.	Valor Unit	Total
Composição	104640	SINAPI	PINTURA LÁTEX ACRÍLICA STANDARD, APLICAÇÃO MANUAL EM TETO, DUAS DEMÃOS. AF_04/2023	Pintura Interna	m²	1.0000000	12.82	12.82
Composição Auxiliar	88310	SINAPI	PINTOR COM ENCARGOS COMPLEMENTARES	Livro SINAPI: Cálculos e Parâmetros	H	0.2270000	29.84	6.77
Composição Auxiliar	88316	SINAPI	SERVENTE COM ENCARGOS COMPLEMENTARES	Livro SINAPI: Cálculos e Parâmetros	H	0.0757000	21.23	1.60
Insumo	00035692	SINAPI	TINTA LATEX ACRILICA STANDARD, COR BRANCA	Material	L	0.2367000	18.83	4.45

MO sem LS =>	3.00	LS =>	3.16	MO com LS =>	6.16
Valor do BDI =>	2.65			Valor com BDI =>	15.47
		Quant. =>	177.6000000	Preço Total =>	2,747.47

1.7.17	Código	Banco	Descrição	Tipo	Und	Quant.	Valor Unit	Total
Composição	104642	SINAPI	PINTURA LÁTEX ACRÍLICA STANDARD, APLICAÇÃO MANUAL EM PAREDES, DUAS DEMÃOS. AF_04/2023	Pintura Interna	m²	1.0000000	10.46	10.46
Composição Auxiliar	88310	SINAPI	PINTOR COM ENCARGOS COMPLEMENTARES	Livro SINAPI: Cálculos e Parâmetros	H	0.1631000	29.84	4.86
Composição Auxiliar	88316	SINAPI	SERVENTE COM ENCARGOS COMPLEMENTARES	Livro SINAPI: Cálculos e Parâmetros	H	0.0544000	21.23	1.15
Insumo	00035692	SINAPI	TINTA LATEX ACRILICA STANDARD, COR BRANCA	Material	L	0.2367000	18.83	4.45

MO sem LS =>	2.15	LS =>	2.27	MO com LS =>	4.42
Valor do BDI =>	2.16			Valor com BDI =>	12.62
		Quant. =>	4,504.4000000	Preço Total =>	56,845.52

1.7.18	Código	Banco	Descrição	Tipo	Und	Quant.	Valor Unit	Total
Composição	88415	SINAPI	APLICAÇÃO MANUAL DE FUNDO SELADOR ACRÍLICO EM PAREDES EXTERNAS DE CASAS. AF_03/2024	Pintura Externa	m²	1.0000000	3.39	3.39
Composição Auxiliar	88310	SINAPI	PINTOR COM ENCARGOS COMPLEMENTARES	Livro SINAPI: Cálculos e Parâmetros	H	0.0566000	29.84	1.68
Composição Auxiliar	88316	SINAPI	SERVENTE COM ENCARGOS COMPLEMENTARES	Livro SINAPI: Cálculos e Parâmetros	H	0.0092000	21.23	0.19
Insumo	00006085	SINAPI	SELADOR ACRILICO OPACO PREMIUM INTERIOR/EXTERIOR	Material	L	0.2947200	5.16	1.52

MO sem LS =>	0.67	LS =>	0.71	MO com LS =>	1.38
Valor do BDI =>	0.70			Valor com BDI =>	4.09
		Quant. =>	2,432.0000000	Preço Total =>	9,946.88

1.7.19	Código	Banco	Descrição	Tipo	Und	Quant.	Valor Unit	Total
Composição	104642	SINAPI	PINTURA LÁTEX ACRÍLICA STANDARD, APLICAÇÃO MANUAL EM PAREDES, DUAS DEMÃOS. AF_04/2023	Pintura Interna	m²	1.0000000	10.46	10.46
Composição Auxiliar	88310	SINAPI	PINTOR COM ENCARGOS COMPLEMENTARES	Livro SINAPI: Cálculos e Parâmetros	H	0.1631000	29.84	4.86
Composição Auxiliar	88316	SINAPI	SERVENTE COM ENCARGOS COMPLEMENTARES	Livro SINAPI: Cálculos e Parâmetros	H	0.0544000	21.23	1.15
Insumo	00035692	SINAPI	TINTA LATEX ACRILICA STANDARD, COR BRANCA	Material	L	0.2367000	18.83	4.45

MO sem LS =>	2.15	LS =>	2.27	MO com LS =>	4.42
Valor do BDI =>	2.16			Valor com BDI =>	12.62
		Quant. =>	2,432.0000000	Preço Total =>	30,691.84

1.7.20	Código	Banco	Descrição	Tipo	Und	Quant.	Valor Unit	Total
Composição	102193	SINAPI	LIXAMENTO DE MADEIRA PARA APLICAÇÃO DE FUNDO OU PINTURA. AF_01/2021	Pintura em Madeira	m²	1.0000000	1.89	1.89
Composição Auxiliar	88310	SINAPI	PINTOR COM ENCARGOS COMPLEMENTARES	Livro SINAPI: Cálculos e Parâmetros	H	0.0541000	29.84	1.61
Insumo	00003767	SINAPI	LIXA EM FOLHA PARA PAREDE OU MADEIRA, NUMERO 120, COR VERMELHA	Material	UN	0.4000000	0.70	0.28

MO sem LS =>	0.58	LS =>	0.61	MO com LS =>	1.19
Valor do BDI =>	0.39			Valor com BDI =>	2.28
		Quant. =>	840.0000000	Preço Total =>	1,915.20

1.7.21	Código	Banco	Descrição	Tipo	Und	Quant.	Valor Unit	Total
Composição	102198	SINAPI	PINTURA FUNDO NIVELADOR ACRÍLICO BRANCO EM MADEIRA. AF_01/2021	Pintura em Madeira	m²	1.0000000	15.51	15.51
Composição Auxiliar	88310	SINAPI	PINTOR COM ENCARGOS COMPLEMENTARES	Livro SINAPI: Cálculos e Parâmetros	H	0.4597000	29.84	13.71
Insumo	00003767	SINAPI	LIXA EM FOLHA PARA PAREDE OU MADEIRA, NUMERO 120, COR VERMELHA	Material	UN	0.4000000	0.70	0.28
Insumo	00043940	SINAPI	FUNDO NIVELADOR ACRILICO BRANCO PARA MADEIRA	Material	L	0.1002000	15.23	1.52

MO sem LS =>	4.95	LS =>	5.23	MO com LS =>	10.18
Valor do BDI =>	3.20			Valor com BDI =>	18.71

FOLHAS: 248
PROC: 03 /2026
ASS:

FERREIRA

Obra
Construção de 40 unidades Habitacionais

Bancos
SINAPI - 05/2025 - Maranhão

B.D.I.
20,69%

Encargos Sociais
Não Desonerado:
Horista: 105,58%
Mensalista: 64,46%

Quant. => **840.0000000** **Preço Total =>** **15,716.40**

1.7.22	Código	Banco	Descrição	Tipo	Und	Quant.	Valor Unit	Total
Composição	102219	SINAPI	PINTURA TINTA DE ACABAMENTO (PIGMENTADA) ESMALTE SINTÉTICO ACETINADO EM MADEIRA, 2 DEMÃOS. AF_01/2021	Pintura em Madeira	m²	1.0000000	15.04	15.04
Composição Auxiliar	88310	SINAPI	PINTOR COM ENCARGOS COMPLEMENTARES	Livro SINAPI: Cálculos e Parâmetros	H	0.3805000	29.84	11.35
Insumo	00005318	SINAPI	DILUENTE AGUARRAS	Material	L	0.0140000	16.48	0.23
Insumo	00007311	SINAPI	TINTA ESMALTE SINTETICO PREMIUM ACETINADO	Material	L	0.1403000	24.72	3.46
				MO sem LS => 4.10	LS =>	4.33	MO com LS =>	8.43
				Valor do BDI => 3.11			Valor com BDI =>	18.15
					Quant. =>	**840.0000000**	**Preço Total =>**	**15,246.00**

1.8			PAVIMENTAÇÃO					468,513.99
1.8.1	Código	Banco	Descrição	Tipo	Und	Quant.	Valor Unit	Total
Composição	97084	SINAPI	COMPACTAÇÃO MECÂNICA DE SOLO PARA EXECUÇÃO DE RADIER, PISO DE CONCRETO OU LAJE SOBRE SOLO, COM COMPACTADOR DE SOLOS TIPO PLACA VIBRATÓRIA. AF_09/2021	Radier, Piso de Concreto e Laje sobre Solo	m²	1.0000000	0.67	0.67
Composição Auxiliar	88309	SINAPI	PEDREIRO COM ENCARGOS COMPLEMENTARES	Livro SINAPI: Cálculos e Parâmetros	H	0.0090000	26.76	0.24
Composição Auxiliar	88316	SINAPI	SERVENTE COM ENCARGOS COMPLEMENTARES	Livro SINAPI: Cálculos e Parâmetros	H	0.0190000	21.23	0.40
Composição Auxiliar	91277	SINAPI	PLACA VIBRATÓRIA REVERSÍVEL COM MOTOR 4 TEMPOS A GASOLINA, FORÇA CENTRÍFUGA DE 25 KN (2500 KGF), POTÊNCIA 5,5 CV - CHP DIURNO. AF_08/2015	Custos Horários Produtivo e Improdutivo dos Equipamentos	CHP	0.0050000	7.43	0.03
				MO sem LS => 0.22	LS =>	0.24	MO com LS =>	0.46
				Valor do BDI => 0.13			Valor com BDI =>	0.80
					Quant. =>	**2,154.8000000**	**Preço Total =>**	**1,723.84**

1.8.2	Código	Banco	Descrição	Tipo	Und	Quant.	Valor Unit	Total
Composição	100322	SINAPI	LASTRO COM MATERIAL GRANULAR (PEDRA BRITADA N.3), APLICADO EM PISOS OU LAJES SOBRE SOLO, ESPESSURA DE "10 CM". AF_01/2024	Lastro	m³	1.0000000	134.11	134.11
Composição Auxiliar	88309	SINAPI	PEDREIRO COM ENCARGOS COMPLEMENTARES	Livro SINAPI: Cálculos e Parâmetros	H	1.5790000	26.76	42.25
Composição Auxiliar	88316	SINAPI	SERVENTE COM ENCARGOS COMPLEMENTARES	Livro SINAPI: Cálculos e Parâmetros	H	0.6340000	21.23	13.45
Composição Auxiliar	91277	SINAPI	PLACA VIBRATÓRIA REVERSÍVEL COM MOTOR 4 TEMPOS A GASOLINA, FORÇA CENTRÍFUGA DE 25 KN (2500 KGF), POTÊNCIA 5,5 CV - CHP DIURNO. AF_08/2015	Custos Horários Produtivo e Improdutivo dos Equipamentos	CHP	0.0320000	7.43	0.23
Composição Auxiliar	91278	SINAPI	PLACA VIBRATÓRIA REVERSÍVEL COM MOTOR 4 TEMPOS A GASOLINA, FORÇA CENTRÍFUGA DE 25 KN (2500 KGF), POTÊNCIA 5,5 CV - CHI DIURNO. AF_08/2015	Custos Horários Produtivo e Improdutivo dos Equipamentos	CHI	0.0300000	0.53	0.01
Insumo	00004722	SINAPI	PEDRA BRITADA N. 3 (38 A 50 MM) POSTO PEDREIRA/FORNECEDOR, SEM FRETE	Material	m³	1.1900000	65.69	78.17
				MO sem LS => 20.32	LS =>	21.46	MO com LS =>	41.78
				Valor do BDI => 27.74			Valor com BDI =>	161.85
					Quant. =>	**215.6000000**	**Preço Total =>**	**34,894.86**

1.8.3	Código	Banco	Descrição	Tipo	Und	Quant.	Valor Unit	Total
Composição	97087	SINAPI	CAMADA SEPARADORA PARA EXECUÇÃO DE RADIER, PISO DE CONCRETO OU LAJE SOBRE SOLO, EM LONA PLÁSTICA. AF_09/2021	Radier, Piso de Concreto e Laje sobre Solo	m²	1.0000000	2.32	2.32
Composição Auxiliar	88309	SINAPI	PEDREIRO COM ENCARGOS COMPLEMENTARES	Livro SINAPI: Cálculos e Parâmetros	H	0.0140000	26.76	0.37
Composição Auxiliar	88316	SINAPI	SERVENTE COM ENCARGOS COMPLEMENTARES	Livro SINAPI: Cálculos e Parâmetros	H	0.0050000	21.23	0.10
Insumo	00042408	SINAPI	LONA PLASTICA EXTRA FORTE PRETA, E = 200 MICRA	Material	m²	1.0400000	1.78	1.85
				MO sem LS => 0.17	LS =>	0.18	MO com LS =>	0.35
				Valor do BDI => 0.48			Valor com BDI =>	2.80
					Quant. =>	**2,154.8000000**	**Preço Total =>**	**6,033.44**

1.8.4	Código	Banco	Descrição	Tipo	Und	Quant.	Valor Unit	Total
Composição	95241	SINAPI	LASTRO DE CONCRETO MAGRO, APLICADO EM PISOS, LAJES SOBRE SOLO OU RADIERS, ESPESSURA DE 5 CM. AF_01/2024	Lastro	m²	1.0000000	33.03	33.03
Composição Auxiliar	88309	SINAPI	PEDREIRO COM ENCARGOS COMPLEMENTARES	Livro SINAPI: Cálculos e Parâmetros	H	0.2541500	26.76	6.80
Composição Auxiliar	88316	SINAPI	SERVENTE COM ENCARGOS COMPLEMENTARES	Livro SINAPI: Cálculos e Parâmetros	H	0.0919000	21.23	1.95
Composição Auxiliar	94968	SINAPI	CONCRETO MAGRO PARA LASTRO, TRAÇO 1:4,5:4,5 (EM MASSA SECA DE CIMENTO/ AREIA MÉDIA/ BRITA 1) - PREPARO MECÂNICO COM BETONEIRA 600 L. AF_05/2021	Produção de Concreto	m³	0.0690000	351.95	24.28
				MO sem LS => 4.96	LS =>	5.24	MO com LS =>	10.20
				Valor do BDI => 6.83			Valor com BDI =>	39.86

FOLHAS: 249
PROC: 03/2026
ASS:

FERREIRA

Obra
Construção de 40 unidades Habitacionais

Bancos
SINAPI - 05/2025 - Maranhão

B.D.I.
20,69%

Encargos Sociais
Não Desonerado:
Horista: 105,58%
Mensalista: 64,46%

Quant. => 2,154.8000000 Preço Total => 85,890.32

1.8.5	Código	Banco	Descrição	Tipo	Und	Quant.	Valor Unit	Total
Composição	87745	SINAPI	CONTRAPISO EM ARGAMASSA TRAÇO 1:4 (CIMENTO E AREIA), PREPARO MECÂNICO COM BETONEIRA 400 L, APLICADO EM ÁREAS MOLHADAS SOBRE LAJE, ADERIDO, ACABAMENTO NÃO REFORÇADO, ESPESSURA 3CM. AF_07/2021	Contrapiso	m²	1.0000000	48.12	48.12
Composição Auxiliar	87301	SINAPI	ARGAMASSA TRAÇO 1:4 (EM VOLUME DE CIMENTO E AREIA MÉDIA ÚMIDA) PARA CONTRAPISO, PREPARO MECÂNICO COM BETONEIRA 400 L. AF_08/2019	Argamassas	m³	0.0431000	563.29	24.27
Composição Auxiliar	88309	SINAPI	PEDREIRO COM ENCARGOS COMPLEMENTARES	Livro SINAPI: Cálculos e Parâmetros	H	0.5610000	26.76	15.01
Composição Auxiliar	88316	SINAPI	SERVENTE COM ENCARGOS COMPLEMENTARES	Livro SINAPI: Cálculos e Parâmetros	H	0.2800000	21.23	5.94
Insumo	00001379	SINAPI	CIMENTO PORTLAND COMPOSTO CP II-32	Material	KG	0.5000000	0.66	0.33
Insumo	00007334	SINAPI	ADITIVO ADESIVO LIQUIDO PARA ARGAMASSAS DE REVESTIMENTOS CIMENTICIOS	Material	L	0.2100000	12.25	2.57
				MO sem LS => 9.25	LS =>	9.76	MO com LS =>	19.01
				Valor do BDI => 9.95			Valor com BDI =>	58.07
					Quant. =>	**605.2000000**	**Preço Total =>**	**35,143.96**

1.8.6	Código	Banco	Descrição	Tipo	Und	Quant.	Valor Unit	Total
Composição	87630	SINAPI	CONTRAPISO EM ARGAMASSA TRAÇO 1:4 (CIMENTO E AREIA), PREPARO MECÂNICO COM BETONEIRA 400 L, APLICADO EM ÁREAS SECAS SOBRE LAJE, ADERIDO, ACABAMENTO NÃO REFORÇADO, ESPESSURA 3CM. AF_07/2021	Contrapiso	m²	1.0000000	36.33	36.33
Composição Auxiliar	87301	SINAPI	ARGAMASSA TRAÇO 1:4 (EM VOLUME DE CIMENTO E AREIA MÉDIA ÚMIDA) PARA CONTRAPISO, PREPARO MECÂNICO COM BETONEIRA 400 L. AF_08/2019	Argamassas	m³	0.0431000	563.29	24.27
Composição Auxiliar	88309	SINAPI	PEDREIRO COM ENCARGOS COMPLEMENTARES	Livro SINAPI: Cálculos e Parâmetros	H	0.2450000	26.76	6.55
Composição Auxiliar	88316	SINAPI	SERVENTE COM ENCARGOS COMPLEMENTARES	Livro SINAPI: Cálculos e Parâmetros	H	0.1230000	21.23	2.61
Insumo	00001379	SINAPI	CIMENTO PORTLAND COMPOSTO CP II-32	Material	KG	0.5000000	0.66	0.33
Insumo	00007334	SINAPI	ADITIVO ADESIVO LIQUIDO PARA ARGAMASSAS DE REVESTIMENTOS CIMENTICIOS	Material	L	0.2100000	12.25	2.57
				MO sem LS => 4.96	LS =>	5.24	MO com LS =>	10.20
				Valor do BDI => 7.51			Valor com BDI =>	43.84
					Quant. =>	**1,287.6000000**	**Preço Total =>**	**56,448.38**

1.8.7	Código	Banco	Descrição	Tipo	Und	Quant.	Valor Unit	Total
Composição	87247	SINAPI	REVESTIMENTO CERÂMICO PARA PISO COM PLACAS TIPO ESMALTADA DE DIMENSÕES 35X35 CM APLICADA EM AMBIENTES DE ÁREA ENTRE 5 M2 E 10 M2. AF_02/2023_PE	Revestimentos Cerâmicos Internos	m²	1.0000000	58.01	58.01
Composição Auxiliar	88256	SINAPI	AZULEJISTA OU LADRILHISTA COM ENCARGOS COMPLEMENTARES	Livro SINAPI: Cálculos e Parâmetros	H	0.4739000	26.63	12.61
Composição Auxiliar	88316	SINAPI	SERVENTE COM ENCARGOS COMPLEMENTARES	Livro SINAPI: Cálculos e Parâmetros	H	0.1610000	21.23	3.41
Insumo	00001287	SINAPI	PISO EM CERAMICA ESMALTADA, COR LISA, PEI MAIOR OU IGUAL A 4, FORMATO MENOR OU IGUAL A 2025 CM2	Material	m²	1.0616000	31.92	33.88
Insumo	00001381	SINAPI	ARGAMASSA COLANTE AC I PARA CERAMICAS	Material	KG	9.1325000	0.77	7.03
Insumo	00034357	SINAPI	REJUNTE CIMENTICIO, QUALQUER COR	Material	KG	0.2410000	4.52	1.08
				MO sem LS => 5.85	LS =>	6.18	MO com LS =>	12.03
				Valor do BDI => 12.00			Valor com BDI =>	70.01
					Quant. =>	**672.0000000**	**Preço Total =>**	**47,046.72**

1.8.8	Código	Banco	Descrição	Tipo	Und	Quant.	Valor Unit	Total
Composição	87248	SINAPI	REVESTIMENTO CERÂMICO PARA PISO COM PLACAS TIPO ESMALTADA DE DIMENSÕES 35X35 CM APLICADA EM AMBIENTES DE ÁREA MAIOR QUE 10 M2. AF_02/2023_PE	Revestimentos Cerâmicos Internos	m²	1.0000000	51.00	51.00
Composição Auxiliar	88256	SINAPI	AZULEJISTA OU LADRILHISTA COM ENCARGOS COMPLEMENTARES	Livro SINAPI: Cálculos e Parâmetros	H	0.2411000	26.63	6.42
Composição Auxiliar	88316	SINAPI	SERVENTE COM ENCARGOS COMPLEMENTARES	Livro SINAPI: Cálculos e Parâmetros	H	0.1290000	21.23	2.73
Insumo	00001287	SINAPI	PISO EM CERAMICA ESMALTADA, COR LISA, PEI MAIOR OU IGUAL A 4, FORMATO MENOR OU IGUAL A 2025 CM2	Material	m²	1.0571000	31.92	33.74
Insumo	00001381	SINAPI	ARGAMASSA COLANTE AC I PARA CERAMICAS	Material	KG	9.1325000	0.77	7.03
Insumo	00034357	SINAPI	REJUNTE CIMENTICIO, QUALQUER COR	Material	KG	0.2410000	4.52	1.08
				MO sem LS => 3.32	LS =>	3.50	MO com LS =>	6.82
				Valor do BDI => 10.55			Valor com BDI =>	61.55
					Quant. =>	**764.0000000**	**Preço Total =>**	**47,024.20**

1.8.9	Código	Banco	Descrição	Tipo	Und	Quant.	Valor Unit	Total
Composição	87246	SINAPI	REVESTIMENTO CERÂMICO PARA PISO COM PLACAS TIPO ESMALTADA DE DIMENSÕES 35X35 CM APLICADA EM AMBIENTES DE ÁREA MENOR QUE 5 M2. AF_02/2023_PE	Revestimentos Cerâmicos Internos	m²	1.0000000	64.72	64.72

Fls: 260
Data: 03/2026
Ass.:

Obra
Construção de 40 unidades Habitacionais

Bancos
SINAPI - 05/2025 - Maranhão

B.D.I.
20,69%

Encargos Sociais
Não Desonerado:
Horista: 105,58%
Mensalista: 64,46%

Composição Auxiliar	88256	SINAPI	AZULEJISTA OU LADRILHISTA COM ENCARGOS COMPLEMENTARES	Livro SINAPI: Cálculos e Parâmetros	H	0.6797000	26.63	18.10
Composição Auxiliar	88316	SINAPI	SERVENTE COM ENCARGOS COMPLEMENTARES	Livro SINAPI: Cálculos e Parâmetros	H	0.1893000	21.23	4.01
Insumo	00001287	SINAPI	PISO EM CERAMICA ESMALTADA, COR LISA, PEI MAIOR OU IGUAL A 4, FORMATO MENOR OU IGUAL A 2025 CM2	Material	m²	1.0810000	31.92	34.50
Insumo	00001381	SINAPI	ARGAMASSA COLANTE AC I PARA CERAMICAS	Material	KG	9.1325000	0.77	7.03
Insumo	00034357	SINAPI	REJUNTE CIMENTICIO, QUALQUER COR	Material	KG	0.2410000	4.52	1.08
				MO sem LS => 8.09	LS =>	8.55	MO com LS =>	16.64
				Valor do BDI => 13.39			Valor com BDI =>	78.11
					Quant. =>	**519.2000000**	**Preço Total =>**	**40,554.71**

1.8.10	Código	Banco	Descrição	Tipo	Und	Quant.	Valor Unit	Total
Composição	97084	SINAPI	COMPACTAÇÃO MECÂNICA DE SOLO PARA EXECUÇÃO DE RADIER, PISO DE CONCRETO OU LAJE SOBRE SOLO, COM COMPACTADOR DE SOLOS TIPO PLACA VIBRATÓRIA. AF_09/2021	Radier, Piso de Concreto e Laje sobre Solo	m²	1.0000000	0.67	0.67
Composição Auxiliar	88309	SINAPI	PEDREIRO COM ENCARGOS COMPLEMENTARES	Livro SINAPI: Cálculos e Parâmetros	H	0.0090000	26.76	0.24
Composição Auxiliar	88316	SINAPI	SERVENTE COM ENCARGOS COMPLEMENTARES	Livro SINAPI: Cálculos e Parâmetros	H	0.0190000	21.23	0.40
Composição Auxiliar	91277	SINAPI	PLACA VIBRATÓRIA REVERSÍVEL COM MOTOR 4 TEMPOS A GASOLINA, FORÇA CENTRÍFUGA DE 25 KN (2500 KGF), POTÊNCIA 5,5 CV - CHP DIURNO. AF_08/2015	Custos Horários Produtivo e Improdutivo dos Equipamentos	CHP	0.0050000	7.43	0.03
				MO sem LS => 0.22	LS =>	0.24	MO com LS =>	0.46
				Valor do BDI => 0.13			Valor com BDI =>	0.60
					Quant. =>	**646.0000000**	**Preço Total =>**	**516.80**

1.8.11	Código	Banco	Descrição	Tipo	Und	Quant.	Valor Unit	Total
Composição	94990	SINAPI	EXECUÇÃO DE PASSEIO (CALÇADA) OU PISO DE CONCRETO COM CONCRETO MOLDADO IN LOCO, FEITO EM OBRA, ACABAMENTO CONVENCIONAL, NÃO ARMADO. AF_08/2022	Passeios de Concreto	m²	1.0000000	698.83	698.83
Composição Auxiliar	88262	SINAPI	CARPINTEIRO DE FORMAS COM ENCARGOS COMPLEMENTARES	Livro SINAPI: Cálculos e Parâmetros	H	1.6268000	26.41	42.96
Composição Auxiliar	88309	SINAPI	PEDREIRO COM ENCARGOS COMPLEMENTARES	Livro SINAPI: Cálculos e Parâmetros	H	1.4149000	26.76	37.86
Composição Auxiliar	88316	SINAPI	SERVENTE COM ENCARGOS COMPLEMENTARES	Livro SINAPI: Cálculos e Parâmetros	H	3.0417000	21.23	64.57
Composição Auxiliar	94964	SINAPI	CONCRETO FCK = 20MPA, TRAÇO 1:2,7:3 (EM MASSA SECA DE CIMENTO/ AREIA MÉDIA/ BRITA 1) - PREPARO MECÂNICO COM BETONEIRA 400 L. AF_05/2021	Produção de Concreto	m³	1.2315000	428.60	527.82
Insumo	00002692	SINAPI	DESMOLDANTE PROTETOR PARA FORMAS DE MADEIRA, DE BASE OLEOSA EMULSIONADA EM AGUA	Material	L	0.0213000	5.84	0.12
Insumo	00004509	SINAPI	SARRAFO "2,5 X 10" CM EM PINUS, MISTA OU EQUIVALENTE DA REGIAO - BRUTA	Material	M	3.1250000	4.35	13.59
Insumo	00004517	SINAPI	SARRAFO "2,5 X 7,5" CM EM PINUS, MISTA OU EQUIVALENTE DA REGIAO - BRUTA	Material	M	2.5000000	3.00	7.50
Insumo	00005068	SINAPI	PREGO DE ACO POLIDO COM CABECA 17 X 21 (2 X 11)	Material	KG	0.2994000	14.74	4.41
				MO sem LS => 90.40	LS =>	95.44	MO com LS =>	185.84
				Valor do BDI => 144.58			Valor com BDI =>	843.41
					Quant. =>	**45.2000000**	**Preço Total =>**	**38,122.13**

1.8.12	Código	Banco	Descrição	Tipo	Und	Quant.	Valor Unit	Total
Composição	98695	SINAPI	SOLEIRA EM MÁRMORE, LARGURA 15 CM, ESPESSURA 2,0 CM. AF_09/2020	Pisos	M	1.0000000	112.10	112.10
Composição Auxiliar	88274	SINAPI	MARMORISTA/GRANITEIRO COM ENCARGOS COMPLEMENTARES	Livro SINAPI: Cálculos e Parâmetros	H	0.5470000	26.83	14.56
Composição Auxiliar	88316	SINAPI	SERVENTE COM ENCARGOS COMPLEMENTARES	Livro SINAPI: Cálculos e Parâmetros	H	0.2730000	21.23	5.79
Insumo	00004828	SINAPI	SOLEIRA/ PEITORIL EM MARMORE, POLIDO, BRANCO COMUM, L= "15" CM, E= "2" CM, CORTE RETO	Material	M	1.0000000	88.71	88.71
Insumo	00037595	SINAPI	ARGAMASSA COLANTE TIPO AC III	Material	KG	1.2900000	2.36	3.04
				MO sem LS => 7.39	LS =>	7.80	MO com LS =>	15.19
				Valor do BDI => 23.19			Valor com BDI =>	135.29
					Quant. =>	**100.8000000**	**Preço Total =>**	**13,637.23**

1.8.13	Código	Banco	Descrição	Tipo	Und	Quant.	Valor Unit	Total
Composição	88648	SINAPI	RODAPÉ CERÂMICO DE 7CM DE ALTURA COM PLACAS TIPO ESMALTADA DE DIMENSÕES 35X35CM. AF_02/2023	Revestimentos Cerâmicos Internos	M	1.0000000	7.34	7.34
Composição Auxiliar	88256	SINAPI	AZULEJISTA OU LADRILHISTA COM ENCARGOS COMPLEMENTARES	Livro SINAPI: Cálculos e Parâmetros	H	0.0726000	26.63	1.93
Composição Auxiliar	88316	SINAPI	SERVENTE COM ENCARGOS COMPLEMENTARES	Livro SINAPI: Cálculos e Parâmetros	H	0.0286000	21.23	0.60
Insumo	00001287	SINAPI	PISO EM CERAMICA ESMALTADA, COR LISA, PEI MAIOR OU IGUAL A 4, FORMATO MENOR OU IGUAL A 2025 CM2	Material	m²	0.1225000	31.92	3.91
Insumo	00001381	SINAPI	ARGAMASSA COLANTE AC I PARA CERAMICAS	Material	KG	0.6392000	0.77	0.49
Insumo	00034357	SINAPI	REJUNTE CIMENTICIO, QUALQUER COR	Material	KG	0.0920000	4.52	0.41
				MO sem LS => 0.92	LS =>	0.97	MO com LS =>	1.89
				Valor do BDI => 1.51			Valor com BDI =>	8.85

Obra
Construção de 40 unidades Habitacionais

Bancos
SINAPI - 05/2025 - Maranhão

B.D.I.
20,69%

Encargos Sociais
Não Desonerado:
Horista: 105,58%
Mensalista: 64,46%

Quant. => 1,548.0000000 Preço Total => 13,699.80

1.8.14	Código	Banco	Descrição	Tipo	Und	Quant.	Valor Unit	Total
Composição	101965	SINAPI	PEITORIL LINEAR EM GRANITO OU MÁRMORE, L = 15CM, ASSENTADO COM ARGAMASSA 1:6 COM ADITIVO. AF_11/2020	Peitoris e Chapins	M	1.0000000	152.26	152.26
Composição Auxiliar	87283	SINAPI	ARGAMASSA TRAÇO 1:6 (EM VOLUME DE CIMENTO E AREIA MÉDIA ÚMIDA) COM ADIÇÃO DE PLASTIFICANTE PARA EMBOÇO/MASSA ÚNICA/ASSENTAMENTO DE ALVENARIA DE VEDAÇÃO, PREPARO MECÂNICO COM BETONEIRA 400 L. AF_08/2019	Argamassas	m³	0.0060000	427.20	2.56
Composição Auxiliar	88274	SINAPI	MARMORISTA/GRANITEIRO COM ENCARGOS COMPLEMENTARES	Livro SINAPI: Cálculos e Parâmetros	H	0.4190000	26.63	11.15
Composição Auxiliar	88316	SINAPI	SERVENTE COM ENCARGOS COMPLEMENTARES	Livro SINAPI: Cálculos e Parâmetros	H	0.2090000	21.23	4.43
Composição Auxiliar	91692	SINAPI	SERRA CIRCULAR DE BANCADA COM MOTOR ELÉTRICO POTÊNCIA DE 5HP, COM COIFA PARA DISCO 10" - CHP DIURNO. AF_08/2015	Custos Horários Produtivo e Improdutivo dos Equipamentos	CHP	0.0210000	28.45	0.59
Composição Auxiliar	91693	SINAPI	SERRA CIRCULAR DE BANCADA COM MOTOR ELÉTRICO POTÊNCIA DE 5HP, COM COIFA PARA DISCO 10" - CHI DIURNO. AF_08/2015	Custos Horários Produtivo e Improdutivo dos Equipamentos	CHI	0.3980000	27.43	10.91
Insumo	00034747	SINAPI	PEITORIL EM MARMORE, POLIDO, BRANCO COMUM, L= "15" CM, E= "2,0" CM, COM PINGADEIRA	Material	M	1.0400000	117.91	122.62
				MO sem LS => 10.33	LS =>	10.90	MO com LS =>	21.23
				Valor do BDI => 31.50			Valor com BDI =>	183.76
					Quant. =>	**260.0000000**	**Preço Total =>**	**47,777.60**

1.9			INSTALAÇÕES ELPETRICAS					341,553.43
1.9.1	**Código**	**Banco**	**Descrição**	**Tipo**	**Und**	**Quant.**	**Valor Unit**	**Total**
Composição	93653	SINAPI	DISJUNTOR MONOPOLAR TIPO DIN, CORRENTE NOMINAL DE 10A - FORNECIMENTO E INSTALAÇÃO. AF_10/2020	Instalações Elétricas - Quadros, Cabos, Disjuntores, Contatores e	UN	1.0000000	8.51	8.51
Composição Auxiliar	88247	SINAPI	AUXILIAR DE ELETRICISTA COM ENCARGOS COMPLEMENTARES	Livro SINAPI: Cálculos e Parâmetros	H	0.0352000	22.39	0.78
Composição Auxiliar	88264	SINAPI	ELETRICISTA COM ENCARGOS COMPLEMENTARES	Livro SINAPI: Cálculos e Parâmetros	H	0.0352000	27.11	0.95
Insumo	00001570	SINAPI	TERMINAL A COMPRESSAO EM COBRE ESTANHADO PARA CABO 2,5 MM2, 1 FURO E 1 COMPRESSAO, PARA PARAFUSO DE FIXACAO M5	Material	UN	1.0000000	0.78	0.78
Insumo	00034653	SINAPI	DISJUNTOR TERMOMAGNETICO PARA TRILHO DIN (IEC), MONOPOLAR, 6 - 32 A	Material	UN	1.0000000	6.00	6.00
				MO sem LS => 0.63	LS =>	0.66	MO com LS =>	1.29
				Valor do BDI => 1.76			Valor com BDI =>	10.27
					Quant. =>	**80.0000000**	**Preço Total =>**	**821.60**

1.9.2	Código	Banco	Descrição	Tipo	Und	Quant.	Valor Unit	Total
Composição	93654	SINAPI	DISJUNTOR MONOPOLAR TIPO DIN, CORRENTE NOMINAL DE 16A - FORNECIMENTO E INSTALAÇÃO. AF_10/2020	Instalações Elétricas - Quadros, Cabos, Disjuntores, Contatores e	UN	1.0000000	9.13	9.13
Composição Auxiliar	88247	SINAPI	AUXILIAR DE ELETRICISTA COM ENCARGOS COMPLEMENTARES	Livro SINAPI: Cálculos e Parâmetros	H	0.0476000	22.39	1.06
Composição Auxiliar	88264	SINAPI	ELETRICISTA COM ENCARGOS COMPLEMENTARES	Livro SINAPI: Cálculos e Parâmetros	H	0.0476000	27.11	1.29
Insumo	00001570	SINAPI	TERMINAL A COMPRESSAO EM COBRE ESTANHADO PARA CABO 2,5 MM2, 1 FURO E 1 COMPRESSAO, PARA PARAFUSO DE FIXACAO M5	Material	UN	1.0000000	0.78	0.78
Insumo	00034653	SINAPI	DISJUNTOR TERMOMAGNETICO PARA TRILHO DIN (IEC), MONOPOLAR, 6 - 32 A	Material	UN	1.0000000	6.00	6.00
				MO sem LS => 0.85	LS =>	0.89	MO com LS =>	1.74
				Valor do BDI => 1.88			Valor com BDI =>	11.01
					Quant. =>	**40.0000000**	**Preço Total =>**	**440.40**

1.9.3	Código	Banco	Descrição	Tipo	Und	Quant.	Valor Unit	Total
Composição	93656	SINAPI	DISJUNTOR MONOPOLAR TIPO DIN, CORRENTE NOMINAL DE 25A - FORNECIMENTO E INSTALAÇÃO. AF_10/2020	Instalações Elétricas - Quadros, Cabos, Disjuntores, Contatores e	UN	1.0000000	10.29	10.29
Composição Auxiliar	88247	SINAPI	AUXILIAR DE ELETRICISTA COM ENCARGOS COMPLEMENTARES	Livro SINAPI: Cálculos e Parâmetros	H	0.0663000	22.39	1.48
Composição Auxiliar	88264	SINAPI	ELETRICISTA COM ENCARGOS COMPLEMENTARES	Livro SINAPI: Cálculos e Parâmetros	H	0.0663000	27.11	1.79
Insumo	00001571	SINAPI	TERMINAL A COMPRESSAO EM COBRE ESTANHADO PARA CABO 4 MM2, 1 FURO E 1 COMPRESSAO, PARA PARAFUSO DE FIXACAO M5	Material	UN	1.0000000	1.02	1.02
Insumo	00034653	SINAPI	DISJUNTOR TERMOMAGNETICO PARA TRILHO DIN (IEC), MONOPOLAR, 6 - 32 A	Material	UN	1.0000000	6.00	6.00
				MO sem LS => 1.18	LS =>	1.25	MO com LS =>	2.43
				Valor do BDI => 2.12			Valor com BDI =>	12.41
					Quant. =>	**40.0000000**	**Preço Total =>**	**496.40**

1.9.4	Código	Banco	Descrição	Tipo	Und	Quant.	Valor Unit	Total
Composição	93659	SINAPI	DISJUNTOR MONOPOLAR TIPO DIN, CORRENTE NOMINAL DE 50A - FORNECIMENTO E INSTALAÇÃO. AF_10/2020	Instalações Elétricas - Quadros, Cabos, Disjuntores, Contatores e	UN	1.0000000	19.81	19.81
Composição Auxiliar	88247	SINAPI	AUXILIAR DE ELETRICISTA COM ENCARGOS COMPLEMENTARES	Livro SINAPI: Cálculos e Parâmetros	H	0.1892000	22.39	4.23

FOLHAS: 252
PROC: 03/2026
ASS.:

FERREIRA

Obra
Construção de 40 unidades Habitacionais

Bancos
SINAPI - 05/2025 - Maranhão

B.D.I.
20,69%

Encargos Sociais
Não Desonerado:
Horista: 105,58%
Mensalista: 64,46%

Composição Auxiliar	88264	SINAPI	ELETRICISTA COM ENCARGOS COMPLEMENTARES	Livro SINAPI: Cálculos e Parâmetros	H	0.1892000	27.11	5.12
Insumo	00001575	SINAPI	TERMINAL A COMPRESSAO EM COBRE ESTANHADO PARA CABO 16 MM2, 1 FURO E 1 COMPRESSAO, PARA PARAFUSO DE FIXACAO M6	Material	UN	1.0000000	1.56	1.56
Insumo	00034686	SINAPI	DISJUNTOR TERMOMAGNETICO PARA TRILHO DIN (IEC), MONOPOLAR, 40 - 50 A	Material	UN	1.0000000	8.90	8.90
				MO sem LS => 3.38	LS =>	3.57	MO com LS =>	6.95
				Valor do BDI => 4.09			Valor com BDI =>	23.90
					Quant. =>	40.0000000	Preço Total =>	956.00

1.9.5	Código	Banco	Descrição	Tipo	Und	Quant.	Valor Unit	Total
Composição	93674	SINAPI	DISJUNTOR BIPOLAR TIPO DR, CORRENTE NOMINAL DE 25A - FORNECIMENTO E INSTALAÇÃO. AF_10/2020	Instalações Elétricas - Quadros, Cabos, Disjuntores, Contatores e	UN	1.0000000	173.16	173.16
Composição Auxiliar	88247	SINAPI	AUXILIAR DE ELETRICISTA COM ENCARGOS COMPLEMENTARES	Livro SINAPI: Cálculos e Parâmetros	H	0.1325000	22.39	2.96
Composição Auxiliar	88264	SINAPI	ELETRICISTA COM ENCARGOS COMPLEMENTARES	Livro SINAPI: Cálculos e Parâmetros	H	0.1325000	27.11	3.59
Insumo	00001571	SINAPI	TERMINAL A COMPRESSAO EM COBRE ESTANHADO PARA CABO 4 MM2, 1 FURO E 1 COMPRESSAO, PARA PARAFUSO DE FIXACAO M5	Material	UN	2.0000000	1.02	2.04
Insumo	00044091	SINAPI	DISJUNTOR TIPO DR, BIPOLAR DE 25A	Material	UN	1.0000000	164.57	164.57
				MO sem LS => 2.37	LS =>	2.50	MO com LS =>	4.87
				Valor do BDI => 35.82			Valor com BDI =>	208.98
					Quant. =>	80.0000000	Preço Total =>	16,718.40

1.9.6	Código	Banco	Descrição	Tipo	Und	Quant.	Valor Unit	Total
Composição	101493	SINAPI	ENTRADA DE ENERGIA ELÉTRICA, AÉREA, MONOFÁSICA, COM CAIXA DE EMBUTIR, CABO DE 10 MM2 E DISJUNTOR DIN 50A (NÃO INCLUSO O POSTE DE CONCRETO). AF_07/2020_PS	Instalações Elétricas - Rede de Distribuição	UN	1.0000000	1,313.17	1,313.17
Composição Auxiliar	100578	SINAPI	ASSENTAMENTO DE POSTE DE CONCRETO COM COMPRIMENTO NOMINAL DE 9 M, CARGA NOMINAL MENOR OU IGUAL A 1000 DAN, ENGASTAMENTO SIMPLES COM 1,5 M DE SOLO (NÃO INCLUI FORNECIMENTO). AF_04/2025	Postes de Concreto e Metálicos	UN	1.0000000	510.10	510.10
Composição Auxiliar	104749	SINAPI	CONECTOR GRAMPO METÁLICO TIPO OLHAL, PARA SPDA, PARA HASTE DE ATERRAMENTO DE 3/4" E CABOS DE 10 A 50 MM2 - FORNECIMENTO E INSTALAÇÃO. AF_08/2023	Sistema de Proteção contra Descargas Atmosféricas - SPDA	UN	1.0000000	17.27	17.27
Composição Auxiliar	87367	SINAPI	ARGAMASSA TRAÇO 1:1:6 (EM VOLUME DE CIMENTO, CAL E AREIA MÉDIA ÚMIDA) PARA EMBOÇO/MASSA ÚNICA/ASSENTAMENTO DE ALVENARIA DE VEDAÇÃO, PREPARO MANUAL. AF_08/2019	Argamassas	m³	0.0080000	649.61	5.19
Composição Auxiliar	88247	SINAPI	AUXILIAR DE ELETRICISTA COM ENCARGOS COMPLEMENTARES	Livro SINAPI: Cálculos e Parâmetros	H	0.3162000	22.39	7.07
Composição Auxiliar	88264	SINAPI	ELETRICISTA COM ENCARGOS COMPLEMENTARES	Livro SINAPI: Cálculos e Parâmetros	H	2.8463000	27.11	77.16
Composição Auxiliar	91872	SINAPI	ELETRODUTO RÍGIDO ROSCÁVEL, PVC, DN 32 MM (1"), PARA CIRCUITOS TERMINAIS, INSTALADO EM PAREDE - FORNECIMENTO E INSTALAÇÃO. AF_03/2023	Instalações Elétricas - Eletrodutos Embutidos, Cabos, Caixas, Tomadas e Interruptores	M	6.0500000	16.53	100.00
Composição Auxiliar	91885	SINAPI	LUVA PARA ELETRODUTO, PVC, ROSCÁVEL, DN 32 MM (1"), PARA CIRCUITOS TERMINAIS, INSTALADA EM PAREDE - FORNECIMENTO E INSTALAÇÃO. AF_03/2023	Instalações Elétricas - Eletrodutos Embutidos, Cabos, Caixas, Tomadas e Interruptores	UN	1.0000000	12.22	12.22
Composição Auxiliar	91917	SINAPI	CURVA 90 GRAUS PARA ELETRODUTO, PVC, ROSCÁVEL, DN 32 MM (1"), PARA CIRCUITOS TERMINAIS, INSTALADA EM PAREDE - FORNECIMENTO E INSTALAÇÃO. AF_03/2023	Instalações Elétricas - Eletrodutos Embutidos, Cabos, Caixas, Tomadas e Interruptores	UN	1.0000000	19.73	19.73
Composição Auxiliar	91919	SINAPI	CURVA 180 GRAUS PARA ELETRODUTO, PVC, ROSCÁVEL, DN 32 MM (1"), PARA CIRCUITOS TERMINAIS, INSTALADA EM PAREDE - FORNECIMENTO E INSTALAÇÃO. AF_03/2023	Instalações Elétricas - Eletrodutos Embutidos, Cabos, Caixas, Tomadas e Interruptores	UN	1.0000000	21.40	21.40
Composição Auxiliar	91933	SINAPI	CABO DE COBRE FLEXÍVEL ISOLADO, 10 MM², ANTI-CHAMA 0,6/1,0 KV, PARA CIRCUITOS TERMINAIS - FORNECIMENTO E INSTALAÇÃO. AF_03/2023	Instalações Elétricas - Eletrodutos Embutidos, Cabos, Caixas, Tomadas e Interruptores	M	11.0000000	14.47	159.17
Composição Auxiliar	93659	SINAPI	DISJUNTOR MONOPOLAR TIPO DIN, CORRENTE NOMINAL DE 50A - FORNECIMENTO E INSTALAÇÃO. AF_10/2020	Instalações Elétricas - Quadros, Cabos, Disjuntores, Contatores e	UN	1.0000000	19.81	19.81
Composição Auxiliar	96977	SINAPI	CORDOALHA DE COBRE NU 50 MM², ENTERRADA - FORNECIMENTO E INSTALAÇÃO. AF_08/2023	Sistema de Proteção contra Descargas Atmosféricas - SPDA	M	1.9500000	50.57	98.61
Composição Auxiliar	96986	SINAPI	HASTE DE ATERRAMENTO, DIÂMETRO 3/4", COM 3 METROS - FORNECIMENTO E INSTALAÇÃO. AF_08/2023	Sistema de Proteção contra Descargas Atmosféricas - SPDA	UN	1.0000000	97.04	97.04
Insumo	00001094	SINAPI	ARMACAO VERTICAL COM HASTE E CONTRA-PINO, EM CHAPA DE ACO GALVANIZADO 3/16", COM 1 ESTRIBO, SEM ISOLADOR	Material	UN	1.0000000	22.22	22.22
Insumo	00003398	SINAPI	ISOLADOR DE PORCELANA, TIPO ROLDANA, DIMENSOES DE "72" X "72" MM, PARA USO EM BAIXA TENSAO	Material	UN	1.0000000	6.91	6.91
Insumo	00004346	SINAPI	PARAFUSO DE FERRO POLIDO, SEXTAVADO, COM ROSCA PARCIAL, DIAMETRO 5/8", COMPRIMENTO 6", COM PORCA E ARRUELA DE PRESSAO MEDIA	Material	UN	3.0000000	8.42	25.26
Insumo	00011267	SINAPI	ARRUELA LISA, REDONDA, DE LATAO POLIDO, DIAMETRO NOMINAL 5/8", DIAMETRO EXTERNO = 34 MM, DIAMETRO DO FURO = 17 MM, ESPESSURA = "2,5" MM	Material	UN	2.0000000	1.07	2.14
Insumo	00014153	SINAPI	FITA METALICA PERFURADA, L = "18" MM, ROLO DE 30 M, CARGA RECOMENDADA = "30" KGF	Material	UN	0.0600000	46.24	2.77
Insumo	00034643	SINAPI	CAIXA DE INSPECAO PARA ATERRAMENTO E PARA RAIOS, EM POLIPROPILENO, DIAMETRO = 300 MM X ALTURA = 400 MM (INCLUIDA TAMPA SEM ESCOTILHA)	Material	UN	1.0000000	34.22	34.22
Insumo	00039808	SINAPI	CAIXA PARA MEDIDOR MONOFASICO, EM POLICARBONATO / TERMOPLASTICO, PARA ALOJAR 1 DISJUNTOR (PADRAO DA CONCESSIONARIA LOCAL)	Material	UN	1.0000000	73.64	73.64
Insumo	00039996	SINAPI	VERGALHAO ZINCADO ROSCA TOTAL, 1/4" (6,3 MM)	Material	M	0.1664000	4.59	0.76

FOLHAS: 253
PROC: 03 / 2026
ASS.

FERREIRA

Obra
Construção de 40 unidades Habitacionais

Bancos SINAPI - 05/2025 - Maranhão | **B.D.I.** 20,69% | **Encargos Sociais** Não Desonerado: Horista: 105,58% Mensalista: 64,46%

Insumo	00039997	SINAPI	PORCA ZINCADA, SEXTAVADA, DIAMETRO 1/4"	Material		UN	2.0000000	0.24	0.48
				MO sem LS =>	163.70	LS =>	172.84	MO com LS =>	336.54
				Valor do BDI =>	271.69			Valor com BDI =>	1,584.86
						Quant. =>	**40.0000000**	**Preço Total =>**	**63,394.40**

1.9.7	Código	Banco	Descrição	Tipo		Und	Quant.	Valor Unit	Total
Composição	101873	SINAPI	QUADRO DE DISTRIBUIÇÃO DE LUZ EM PVC PARA 12 DISJUNTORES - FORNECIMENTO E INSTALAÇÃO. AF_10/2020	Instalações Elétricas - Quadros, Cabos, Disjuntores, Contatores e		UN	1.0000000	217.61	217.61
Composição Auxiliar	87367	SINAPI	ARGAMASSA TRAÇO 1:1:6 (EM VOLUME DE CIMENTO, CAL E AREIA MÉDIA ÚMIDA) PARA EMBOÇO/MASSA ÚNICA/ASSENTAMENTO DE ALVENARIA DE VEDAÇÃO, PREPARO MANUAL. AF_08/2019	Argamassas		m³	0.0117000	649.81	7.60
Composição Auxiliar	88247	SINAPI	AUXILIAR DE ELETRICISTA COM ENCARGOS COMPLEMENTARES	Livro SINAPI: Cálculos e Parâmetros		H	0.7811000	22.39	17.48
Composição Auxiliar	88264	SINAPI	ELETRICISTA COM ENCARGOS COMPLEMENTARES	Livro SINAPI: Cálculos e Parâmetros		H	0.7811000	27.11	21.17
Insumo	00039796	SINAPI	QUADRO DE DISTRIBUICAO, SEM BARRAMENTO, EM PVC, DE EMBUTIR, PARA 12 DISJUNTORES NEMA OU 16 DISJUNTORES DIN	Material		UN	1.0000000	81.51	81.51
Insumo	00043877	SINAPI	BARRAMENTO TIPO NEUTRO / TERRA PARA QUADRO DE DISTRIBUICAO, COM 12/ 16 DISJUNTORES	Material		UN	2.0000000	29.95	59.90
Insumo	00043893	SINAPI	SUPORTE PARA 12 DISJUNTORES	Material		UN	1.0000000	29.95	29.95
				MO sem LS =>	14.94	LS =>	15.77	MO com LS =>	30.71
				Valor do BDI =>	45.02			Valor com BDI =>	262.63
						Quant. =>	**40.0000000**	**Preço Total =>**	**10,505.20**

1.9.8	Código	Banco	Descrição	Tipo		Und	Quant.	Valor Unit	Total
Composição	103782	SINAPI	LUMINÁRIA TIPO PLAFON CIRCULAR, DE SOBREPOR, COM LED DE 12/13 W - FORNECIMENTO E INSTALAÇÃO. AF_09/2024	Iluminação Predial e Monitoramento		UN	1.0000000	24.89	24.89
Composição Auxiliar	88247	SINAPI	AUXILIAR DE ELETRICISTA COM ENCARGOS COMPLEMENTARES	Livro SINAPI: Cálculos e Parâmetros		H	0.1509375	22.39	3.37
Composição Auxiliar	88264	SINAPI	ELETRICISTA COM ENCARGOS COMPLEMENTARES	Livro SINAPI: Cálculos e Parâmetros		H	0.4829999	27.11	13.09
Insumo	00039385	SINAPI	LUMINARIA LED PLAFON REDONDO DE SOBREPOR BIVOLT 12/13 W, D = *17* CM	Material		UN	1.0000000	8.43	8.43
				MO sem LS =>	6.06	LS =>	6.39	MO com LS =>	12.45
				Valor do BDI =>	5.14			Valor com BDI =>	30.03
						Quant. =>	**280.0000000**	**Preço Total =>**	**8,408.40**

1.9.9	Código	Banco	Descrição	Tipo		Und	Quant.	Valor Unit	Total
Composição	97610	SINAPI	LÂMPADA COMPACTA DE LED 10 W, BASE E27 - FORNECIMENTO E INSTALAÇÃO. AF_09/2024	Iluminação Predial e Monitoramento		UN	1.0000000	10.97	10.97
Composição Auxiliar	88247	SINAPI	AUXILIAR DE ELETRICISTA COM ENCARGOS COMPLEMENTARES	Livro SINAPI: Cálculos e Parâmetros		H	0.0506750	22.39	1.13
Composição Auxiliar	88264	SINAPI	ELETRICISTA COM ENCARGOS COMPLEMENTARES	Livro SINAPI: Cálculos e Parâmetros		H	0.1628000	27.11	4.41
Insumo	00012295	SINAPI	SOQUETE DE BAQUELITE BASE E27, PARA LAMPADAS	Material		UN	1.0000000	1.76	1.76
Insumo	00038194	SINAPI	LAMPADA LED 10 W BIVOLT BRANCA, FORMATO TRADICIONAL (BASE E27)	Material		UN	1.0000000	3.67	3.67
				MO sem LS =>	2.04	LS =>	2.15	MO com LS =>	4.19
				Valor do BDI =>	2.26			Valor com BDI =>	13.23
						Quant. =>	**280.0000000**	**Preço Total =>**	**3,704.40**

1.9.10	Código	Banco	Descrição	Tipo		Und	Quant.	Valor Unit	Total
Composição	91953	SINAPI	INTERRUPTOR SIMPLES (1 MÓDULO), 10A/250V, INCLUINDO SUPORTE E PLACA - FORNECIMENTO E INSTALAÇÃO. AF_03/2023	Instalações Elétricas - Eletrodutos Embutidos, Cabos, Caixas, Tomadas e Interruptores		UN	1.0000000	25.21	25.21
Composição Auxiliar	91946	SINAPI	SUPORTE PARAFUSADO COM PLACA DE ENCAIXE 4" X 2" MÉDIO (1,30 M DO PISO) PARA PONTO ELÉTRICO - FORNECIMENTO E INSTALAÇÃO. AF_03/2023	Instalações Elétricas - Eletrodutos Embutidos, Cabos, Caixas, Tomadas e Interruptores		UN	1.0000000	9.23	9.23
Composição Auxiliar	91952	SINAPI	INTERRUPTOR SIMPLES (1 MÓDULO), 10A/250V, SEM SUPORTE E SEM PLACA - FORNECIMENTO E INSTALAÇÃO. AF_03/2023	Instalações Elétricas - Eletrodutos Embutidos, Cabos, Caixas, Tomadas e Interruptores		UN	1.0000000	15.98	15.98
				MO sem LS =>	6.44	LS =>	6.79	MO com LS =>	13.23
				Valor do BDI =>	5.21			Valor com BDI =>	30.42
						Quant. =>	**200.0000000**	**Preço Total =>**	**6,084.00**

1.9.11	Código	Banco	Descrição	Tipo		Und	Quant.	Valor Unit	Total
Composição	91959	SINAPI	INTERRUPTOR SIMPLES (2 MÓDULOS), 10A/250V, INCLUINDO SUPORTE E PLACA - FORNECIMENTO E INSTALAÇÃO. AF_03/2023	Instalações Elétricas - Eletrodutos Embutidos, Cabos, Caixas, Tomadas e Interruptores		UN	1.0000000	38.14	38.14
Composição Auxiliar	91948	SINAPI	SUPORTE PARAFUSADO COM PLACA DE ENCAIXE 4" X 2" MÉDIO (1,30 M DO PISO) PARA PONTO ELÉTRICO - FORNECIMENTO E INSTALAÇÃO. AF_03/2023	Instalações Elétricas - Eletrodutos Embutidos, Cabos, Caixas, Tomadas e Interruptores		UN	1.0000000	9.23	9.23
Composição Auxiliar	91958	SINAPI	INTERRUPTOR SIMPLES (2 MÓDULOS), 10A/250V, SEM SUPORTE E SEM PLACA - FORNECIMENTO E INSTALAÇÃO. AF_03/2023	Instalações Elétricas - Eletrodutos Embutidos, Cabos, Caixas, Tomadas e Interruptores		UN	1.0000000	28.91	28.91

FOLHAS 234
PROC 03/2026
ASS

FERREIRA

Obra
Construção de 40 unidades Habitacionais

Bancos
SINAPI - 05/2025 - Maranhão

B.D.I.
20,69%

Encargos Sociais
Não Desonerado:
Horista: 105,58%
Mensalista: 64,46%

MO sem LS =>	9.48	LS =>	10.01	MO com LS =>		19.49
Valor do BDI =>	7.89			Valor com BDI =>		46.03
		Quant. =>	40.0000000	Preço Total =>		1,841.20

1.9.12	Código	Banco	Descrição	Tipo	Und	Quant.	Valor Unit	Total
Composição	92000	SINAPI	TOMADA BAIXA DE EMBUTIR (1 MÓDULO), 2P+T 10 A, INCLUINDO SUPORTE E PLACA - FORNECIMENTO E INSTALAÇÃO. AF_03/2023	Instalações Elétricas - Eletrodutos Embutidos, Cabos, Caixas, Tomadas e Interruptores	UN	1.0000000	26.34	26.34
Composição Auxiliar	91946	SINAPI	SUPORTE PARAFUSADO COM PLACA DE ENCAIXE 4" X 2" MÉDIO (1,30 M DO PISO) PARA PONTO ELÉTRICO - FORNECIMENTO E INSTALAÇÃO. AF_03/2023	Instalações Elétricas - Eletrodutos Embutidos, Cabos, Caixas, Tomadas e Interruptores	UN	1.0000000	9.23	9.23
Composição Auxiliar	91998	SINAPI	TOMADA BAIXA DE EMBUTIR (1 MÓDULO), 2P+T 10 A, SEM SUPORTE E SEM PLACA - FORNECIMENTO E INSTALAÇÃO. AF_03/2023	Instalações Elétricas - Eletrodutos Embutidos, Cabos, Caixas, Tomadas e Interruptores	UN	1.0000000	17.11	17.11
				MO sem LS => 6.62	LS =>	6.98	MO com LS =>	13.60
				Valor do BDI => 5.44			Valor com BDI =>	31.78
					Quant. =>	400.0000000	Preço Total =>	12,712.00

1.9.13	Código	Banco	Descrição	Tipo	Und	Quant.	Valor Unit	Total
Composição	91996	SINAPI	TOMADA MÉDIA DE EMBUTIR (1 MÓDULO), 2P+T 10 A, INCLUINDO SUPORTE E PLACA - FORNECIMENTO E INSTALAÇÃO. AF_03/2023	Instalações Elétricas - Eletrodutos Embutidos, Cabos, Caixas, Tomadas e Interruptores	UN	1.0000000	30.05	30.05
Composição Auxiliar	91946	SINAPI	SUPORTE PARAFUSADO COM PLACA DE ENCAIXE 4" X 2" MÉDIO (1,30 M DO PISO) PARA PONTO ELÉTRICO - FORNECIMENTO E INSTALAÇÃO. AF_03/2023	Instalações Elétricas - Eletrodutos Embutidos, Cabos, Caixas, Tomadas e Interruptores	UN	1.0000000	9.23	9.23
Composição Auxiliar	91994	SINAPI	TOMADA MÉDIA DE EMBUTIR (1 MÓDULO), 2P+T 10 A, SEM SUPORTE E SEM PLACA - FORNECIMENTO E INSTALAÇÃO. AF_03/2023	Instalações Elétricas - Eletrodutos Embutidos, Cabos, Caixas, Tomadas e Interruptores	UN	1.0000000	20.82	20.82
				MO sem LS => 7.96	LS =>	8.40	MO com LS =>	16.36
				Valor do BDI => 6.21			Valor com BDI =>	36.26
					Quant. =>	240.0000000	Preço Total =>	8,702.40

1.9.14	Código	Banco	Descrição	Tipo	Und	Quant.	Valor Unit	Total
Composição	91993	SINAPI	TOMADA ALTA DE EMBUTIR (1 MÓDULO), 2P+T 20 A, INCLUINDO SUPORTE E PLACA - FORNECIMENTO E INSTALAÇÃO. AF_03/2023	Instalações Elétricas - Eletrodutos Embutidos, Cabos, Caixas, Tomadas e Interruptores	UN	1.0000000	41.09	41.09
Composição Auxiliar	91946	SINAPI	SUPORTE PARAFUSADO COM PLACA DE ENCAIXE 4" X 2" MÉDIO (1,30 M DO PISO) PARA PONTO ELÉTRICO - FORNECIMENTO E INSTALAÇÃO. AF_03/2023	Instalações Elétricas - Eletrodutos Embutidos, Cabos, Caixas, Tomadas e Interruptores	UN	1.0000000	9.23	9.23
Composição Auxiliar	91991	SINAPI	TOMADA ALTA DE EMBUTIR (1 MÓDULO), 2P+T 20 A, SEM SUPORTE E SEM PLACA - FORNECIMENTO E INSTALAÇÃO. AF_03/2023	Instalações Elétricas - Eletrodutos Embutidos, Cabos, Caixas, Tomadas e Interruptores	UN	1.0000000	31.86	31.86
				MO sem LS => 11.44	LS =>	12.07	MO com LS =>	23.51
				Valor do BDI => 8.50			Valor com BDI =>	49.59
					Quant. =>	40.0000000	Preço Total =>	1,983.60

1.9.15	Código	Banco	Descrição	Tipo	Und	Quant.	Valor Unit	Total
Composição	91985	SINAPI	INTERRUPTOR PULSADOR CAMPAINHA (1 MÓDULO), 10A/250V, INCLUINDO SUPORTE E PLACA - FORNECIMENTO E INSTALAÇÃO. AF_03/2023	Instalações Elétricas - Eletrodutos Embutidos, Cabos, Caixas, Tomadas e Interruptores	UN	1.0000000	24.48	24.48
Composição Auxiliar	91946	SINAPI	SUPORTE PARAFUSADO COM PLACA DE ENCAIXE 4" X 2" MÉDIO (1,30 M DO PISO) PARA PONTO ELÉTRICO - FORNECIMENTO E INSTALAÇÃO. AF_03/2023	Instalações Elétricas - Eletrodutos Embutidos, Cabos, Caixas, Tomadas e Interruptores	UN	1.0000000	9.23	9.23
Composição Auxiliar	91984	SINAPI	INTERRUPTOR PULSADOR CAMPAINHA (1 MÓDULO), 10A/250V, SEM SUPORTE E SEM PLACA - FORNECIMENTO E INSTALAÇÃO. AF_03/2023	Instalações Elétricas - Eletrodutos Embutidos, Cabos, Caixas, Tomadas e Interruptores	UN	1.0000000	15.25	15.25
				MO sem LS => 6.44	LS =>	6.79	MO com LS =>	13.23
				Valor do BDI => 5.06			Valor com BDI =>	29.54
					Quant. =>	40.0000000	Preço Total =>	1,181.60

1.9.16	Código	Banco	Descrição	Tipo	Und	Quant.	Valor Unit	Total
Composição	91987	SINAPI	CAMPAINHA CIGARRA (1 MÓDULO), 10A/250V, INCLUINDO SUPORTE E PLACA - FORNECIMENTO E INSTALAÇÃO. AF_03/2023	Instalações Elétricas - Eletrodutos Embutidos, Cabos, Caixas, Tomadas e Interruptores	UN	1.0000000	39.19	39.19
Composição Auxiliar	91946	SINAPI	SUPORTE PARAFUSADO COM PLACA DE ENCAIXE 4" X 2" MÉDIO (1,30 M DO PISO) PARA PONTO ELÉTRICO - FORNECIMENTO E INSTALAÇÃO. AF_03/2023	Instalações Elétricas - Eletrodutos Embutidos, Cabos, Caixas, Tomadas e Interruptores	UN	1.0000000	9.23	9.23
Composição Auxiliar	91986	SINAPI	CAMPAINHA CIGARRA (1 MÓDULO), 10A/250V, SEM SUPORTE E SEM PLACA - FORNECIMENTO E INSTALAÇÃO. AF_03/2023	Instalações Elétricas - Eletrodutos Embutidos, Cabos, Caixas, Tomadas e Interruptores	UN	1.0000000	29.96	29.96
				MO sem LS => 8.75	LS =>	9.23	MO com LS =>	17.98
				Valor do BDI => 8.10			Valor com BDI =>	47.29
					Quant. =>	40.0000000	Preço Total =>	1,891.60

1.9.17	Código	Banco	Descrição	Tipo	Und	Quant.	Valor Unit	Total
Composição	91947	SINAPI	SUPORTE PARAFUSADO COM PLACA DE ENCAIXE 4" X 2" BAIXO (0,30 M DO PISO) PARA PONTO ELÉTRICO - FORNECIMENTO E INSTALAÇÃO. AF_03/2023	Instalações Elétricas - Eletrodutos Embutidos, Cabos, Caixas, Tomadas e Interruptores	UN	1.0000000	7.39	7.39

FOLHAS 255
PROC 03/2026
Ass

FERREIRA

Obra
Construção de 40 unidades Habitacionais

Bancos
SINAPI - 05/2025 - Maranhão

B.D.I.
20,69%

Encargos Sociais
Não Desonerado:
Horista: 105,58%
Mensalista: 64,46%

Composição Auxiliar	88247	SINAPI	AUXILIAR DE ELETRICISTA COM ENCARGOS COMPLEMENTARES	Livro SINAPI: Cálculos e Parâmetros	H	0.0910000	22.39	2.03
Composição Auxiliar	88264	SINAPI	ELETRICISTA COM ENCARGOS COMPLEMENTARES	Livro SINAPI: Cálculos e Parâmetros	H	0.0910000	27.11	2.46
Insumo	00038094	SINAPI	ESPELHO / PLACA DE 3 POSTOS 4" X 2", PARA INSTALACAO DE TOMADAS E INTERRUPTORES	Material	UN	1.0000000	1.91	1.91
Insumo	00038099	SINAPI	SUPORTE DE FIXACAO PARA ESPELHO / PLACA 4" X 2", PARA 3 MODULOS, PARA INSTALACAO DE TOMADAS E INTERRUPTORES (SOMENTE SUPORTE)	Material	UN	1.0000000	0.99	0.99
				MO sem LS => 1.63	LS =>	1.72	MO com LS =>	3.35
				Valor do BDI => 1.52			Valor com BDI =>	8.91
					Quant. =>	80.0000000	Preço Total =>	712.80

1.9.18	Código	Banco	Descrição	Tipo	Und	Quant.	Valor Unit	Total
Composição	91941	SINAPI	CAIXA RETANGULAR 4" X 2" BAIXA (0,30 M DO PISO), PVC, INSTALADA EM PAREDE - FORNECIMENTO E INSTALAÇÃO. AF_03/2023	Instalações Elétricas - Eletrodutos Embutidos, Cabos, Caixas, Tomadas e Interruptores	UN	1.0000000	10.65	10.65
Composição Auxiliar	88247	SINAPI	AUXILIAR DE ELETRICISTA COM ENCARGOS COMPLEMENTARES	Livro SINAPI: Cálculos e Parâmetros	H	0.1640000	22.39	3.67
Composição Auxiliar	88264	SINAPI	ELETRICISTA COM ENCARGOS COMPLEMENTARES	Livro SINAPI: Cálculos e Parâmetros	H	0.1640000	27.11	4.44
Composição Auxiliar	88829	SINAPI	ARGAMASSA TRAÇO 1:3 (EM VOLUME DE CIMENTO E AREIA MÉDIA ÚMIDA), PREPARO MANUAL. AF_08/2019	Argamassas	m³	0.0009000	620.89	0.55
Insumo	00001872	SINAPI	CAIXA DE PASSAGEM, EM PVC, DE 4" X 2", PARA ELETRODUTO FLEXIVEL CORRUGADO	Material	UN	1.0000000	1.99	1.99
				MO sem LS => 2.99	LS =>	3.15	MO com LS =>	6.14
				Valor do BDI => 2.20			Valor com BDI =>	12.85
					Quant. =>	480.0000000	Preço Total =>	6,168.00

1.9.19	Código	Banco	Descrição	Tipo	Und	Quant.	Valor Unit	Total
Composição	91940	SINAPI	CAIXA RETANGULAR 4" X 2" MÉDIA (1,30 M DO PISO), PVC, INSTALADA EM PAREDE - FORNECIMENTO E INSTALAÇÃO. AF_03/2023	Instalações Elétricas - Eletrodutos Embutidos, Cabos, Caixas, Tomadas e Interruptores	UN	1.0000000	16.93	16.93
Composição Auxiliar	88247	SINAPI	AUXILIAR DE ELETRICISTA COM ENCARGOS COMPLEMENTARES	Livro SINAPI: Cálculos e Parâmetros	H	0.2910000	22.39	6.51
Composição Auxiliar	88264	SINAPI	ELETRICISTA COM ENCARGOS COMPLEMENTARES	Livro SINAPI: Cálculos e Parâmetros	H	0.2910000	27.11	7.88
Composição Auxiliar	88829	SINAPI	ARGAMASSA TRAÇO 1:3 (EM VOLUME DE CIMENTO E AREIA MÉDIA ÚMIDA), PREPARO MANUAL. AF_08/2019	Argamassas	m³	0.0009000	620.89	0.55
Insumo	00001872	SINAPI	CAIXA DE PASSAGEM, EM PVC, DE 4" X 2", PARA ELETRODUTO FLEXIVEL CORRUGADO	Material	UN	1.0000000	1.99	1.99
				MO sem LS => 5.26	LS =>	5.56	MO com LS =>	10.82
				Valor do BDI => 3.50			Valor com BDI =>	20.43
					Quant. =>	520.0000000	Preço Total =>	10,623.60

1.9.20	Código	Banco	Descrição	Tipo	Und	Quant.	Valor Unit	Total
Composição	91939	SINAPI	CAIXA RETANGULAR 4" X 2" ALTA (2,00 M DO PISO), PVC, INSTALADA EM PAREDE - FORNECIMENTO E INSTALAÇÃO. AF_03/2023	Instalações Elétricas - Eletrodutos Embutidos, Cabos, Caixas, Tomadas e Interruptores	UN	1.0000000	29.76	29.76
Composição Auxiliar	88247	SINAPI	AUXILIAR DE ELETRICISTA COM ENCARGOS COMPLEMENTARES	Livro SINAPI: Cálculos e Parâmetros	H	0.5500000	22.39	12.31
Composição Auxiliar	88264	SINAPI	ELETRICISTA COM ENCARGOS COMPLEMENTARES	Livro SINAPI: Cálculos e Parâmetros	H	0.5500000	27.11	14.91
Composição Auxiliar	88829	SINAPI	ARGAMASSA TRAÇO 1:3 (EM VOLUME DE CIMENTO E AREIA MÉDIA ÚMIDA), PREPARO MANUAL. AF_08/2019	Argamassas	m³	0.0009000	620.89	0.55
Insumo	00001872	SINAPI	CAIXA DE PASSAGEM, EM PVC, DE 4" X 2", PARA ELETRODUTO FLEXIVEL CORRUGADO	Material	UN	1.0000000	1.99	1.99
				MO sem LS => 9.90	LS =>	10.45	MO com LS =>	20.35
				Valor do BDI => 6.15			Valor com BDI =>	35.91
					Quant. =>	80.0000000	Preço Total =>	2,872.80

1.9.21	Código	Banco	Descrição	Tipo	Und	Quant.	Valor Unit	Total
Composição	91937	SINAPI	CAIXA OCTOGONAL 3" X 3", PVC, INSTALADA EM LAJE - FORNECIMENTO E INSTALAÇÃO. AF_03/2023	Instalações Elétricas - Eletrodutos Embutidos, Cabos, Caixas,	UN	1.0000000	14.54	14.54
Composição Auxiliar	88247	SINAPI	AUXILIAR DE ELETRICISTA COM ENCARGOS COMPLEMENTARES	Livro SINAPI: Cálculos e Parâmetros	H	0.2220000	22.39	4.97
Composição Auxiliar	88264	SINAPI	ELETRICISTA COM ENCARGOS COMPLEMENTARES	Livro SINAPI: Cálculos e Parâmetros	H	0.2220000	27.11	6.01
Insumo	00001871	SINAPI	CAIXA OCTOGONAL DE FUNDO MOVEL, EM PVC, DE 3" X 3", PARA ELETRODUTO FLEXIVEL CORRUGADO	Material	UN	1.0000000	3.56	3.56
				MO sem LS => 3.97	LS =>	4.20	MO com LS =>	8.17
				Valor do BDI => 3.00			Valor com BDI =>	17.54
					Quant. =>	280.0000000	Preço Total =>	4,911.20

1.9.22	Código	Banco	Descrição	Tipo	Und	Quant.	Valor Unit	Total
Composição	91924	SINAPI	CABO DE COBRE FLEXÍVEL ISOLADO, 1,5 MM², ANTI-CHAMA 450/750 V, PARA CIRCUITOS TERMINAIS - FORNECIMENTO E INSTALAÇÃO. AF_03/2023	Instalações Elétricas - Eletrodutos Embutidos, Cabos, Caixas, Tomadas e Interruptores	M	1.0000000	2.71	2.71
Composição Auxiliar	88247	SINAPI	AUXILIAR DE ELETRICISTA COM ENCARGOS COMPLEMENTARES	Livro SINAPI: Cálculos e Parâmetros	H	0.0230000	22.39	0.51

FOLHAS: 256
PROC: 03/2026
ASS.

FERREIRA

Obra
Construção de 40 unidades Habitacionais

Bancos
SINAPI - 05/2025 - Maranhão

B.D.I.
20,69%

Encargos Sociais
Não Desonerado:
Horista: 105,58%
Mensalista: 64,46%

Composição Auxiliar	88264	SINAPI	ELETRICISTA COM ENCARGOS COMPLEMENTARES	Livro SINAPI: Cálculos e Parâmetros		H	0.0230000	27.11	0.62
Insumo	00001013	SINAPI	CABO DE COBRE, FLEXIVEL, CLASSE 4 OU 5, ISOLACAO EM PVC/A, ANTICHAMA BWF-B, 1 CONDUTOR, 450/750 V, SECAO NOMINAL 1,5 MM2	Material		M	1.2434000	1.25	1.55
Insumo	00021127	SINAPI	FITA ISOLANTE ADESIVA ANTICHAMA, USO ATE 750 V, EM ROLO DE 19 MM X 5 M	Material		UN	0.0094000	3.39	0.03
				MO sem LS =>	0.40	LS =>	0.43	MO com LS =>	0.83
				Valor do BDI =>	0.56			Valor com BDI =>	3.27
						Quant. =>	3,916.0000000	Preço Total =>	12,805.32

1.9.23	Código	Banco	Descrição	Tipo		Und	Quant.	Valor Unit	Total
Composição	91926	SINAPI	CABO DE COBRE FLEXÍVEL ISOLADO, 2,5 MM², ANTI-CHAMA 450/750 V, PARA CIRCUITOS TERMINAIS - FORNECIMENTO E INSTALAÇÃO. AF_03/2023	Instalações Elétricas - Eletrodutos Embutidos, Cabos, Caixas, Tomadas e Interruptores		M	1.0000000	3.91	3.91
Composição Auxiliar	88247	SINAPI	AUXILIAR DE ELETRICISTA COM ENCARGOS COMPLEMENTARES	Livro SINAPI: Cálculos e Parâmetros		H	0.0290000	22.39	0.64
Composição Auxiliar	88264	SINAPI	ELETRICISTA COM ENCARGOS COMPLEMENTARES	Livro SINAPI: Cálculos e Parâmetros		H	0.0290000	27.11	0.78
Insumo	00001014	SINAPI	CABO DE COBRE, FLEXIVEL, CLASSE 4 OU 5, ISOLACAO EM PVC/A, ANTICHAMA BWF-B, 1 CONDUTOR, 450/750 V, SECAO NOMINAL 2,5 MM2	Material		M	1.2434000	1.98	2.46
Insumo	00021127	SINAPI	FITA ISOLANTE ADESIVA ANTICHAMA, USO ATE 750 V, EM ROLO DE 19 MM X 5 M	Material		UN	0.0094000	3.39	0.03
				MO sem LS =>	0.52	LS =>	0.54	MO com LS =>	1.06
				Valor do BDI =>	0.80			Valor com BDI =>	4.71
						Quant. =>	###########	Preço Total =>	48,757.92

1.9.24	Código	Banco	Descrição	Tipo		Und	Quant.	Valor Unit	Total
Composição	91928	SINAPI	CABO DE COBRE FLEXÍVEL ISOLADO, 4 MM², ANTI-CHAMA 450/750 V, PARA CIRCUITOS TERMINAIS - FORNECIMENTO E INSTALAÇÃO. AF_03/2023	Instalações Elétricas - Eletrodutos Embutidos, Cabos, Caixas, Tomadas e Interruptores		M	1.0000000	6.02	6.02
Composição Auxiliar	88247	SINAPI	AUXILIAR DE ELETRICISTA COM ENCARGOS COMPLEMENTARES	Livro SINAPI: Cálculos e Parâmetros		H	0.0390000	22.39	0.87
Composição Auxiliar	88264	SINAPI	ELETRICISTA COM ENCARGOS COMPLEMENTARES	Livro SINAPI: Cálculos e Parâmetros		H	0.0390000	27.11	1.05
Insumo	00000981	SINAPI	CABO DE COBRE, FLEXIVEL, CLASSE 4 OU 5, ISOLACAO EM PVC/A, ANTICHAMA BWF-B, 1 CONDUTOR, 450/750 V, SECAO NOMINAL 4 MM2	Material		M	1.2434000	3.28	4.07
Insumo	00021127	SINAPI	FITA ISOLANTE ADESIVA ANTICHAMA, USO ATE 750 V, EM ROLO DE 19 MM X 5 M	Material		UN	0.0094000	3.39	0.03
				MO sem LS =>	0.70	LS =>	0.73	MO com LS =>	1.43
				Valor do BDI =>	1.24			Valor com BDI =>	7.26
						Quant. =>	992.0000000	Preço Total =>	7,201.92

1.9.25	Código	Banco	Descrição	Tipo		Und	Quant.	Valor Unit	Total
Composição	101884	SINAPI	CABO DE COBRE ISOLADO, 10 MM², ANTI-CHAMA 450/750 V, INSTALADO EM ELETROCALHA OU PERFILADO - FORNECIMENTO E INSTALAÇÃO. AF_10/2020	Instalações Elétricas - Quadros, Cabos, Disjuntores, Contatores e Barramentos Blindados		M	1.0000000	9.46	9.46
Composição Auxiliar	88247	SINAPI	AUXILIAR DE ELETRICISTA COM ENCARGOS COMPLEMENTARES	Livro SINAPI: Cálculos e Parâmetros		H	0.0038000	22.39	0.08
Composição Auxiliar	88264	SINAPI	ELETRICISTA COM ENCARGOS COMPLEMENTARES	Livro SINAPI: Cálculos e Parâmetros		H	0.0038000	27.11	0.10
Insumo	00000980	SINAPI	CABO DE COBRE, FLEXIVEL, CLASSE 4 OU 5, ISOLACAO EM PVC/A, ANTICHAMA BWF-B, 1 CONDUTOR, 450/750 V, SECAO NOMINAL 10 MM2	Material		M	1.0270000	9.01	9.25
Insumo	00021127	SINAPI	FITA ISOLANTE ADESIVA ANTICHAMA, USO ATE 750 V, EM ROLO DE 19 MM X 5 M	Material		UN	0.0100000	3.39	0.03
				MO sem LS =>	0.06	LS =>	0.07	MO com LS =>	0.13
				Valor do BDI =>	1.95			Valor com BDI =>	11.41
						Quant. =>	1,036.0000000	Preço Total =>	11,820.76

1.9.26	Código	Banco	Descrição	Tipo		Und	Quant.	Valor Unit	Total
Composição	92980	SINAPI	CABO DE COBRE FLEXÍVEL ISOLADO, 10 MM², ANTI-CHAMA 0,6/1,0 KV, PARA DISTRIBUIÇÃO - FORNECIMENTO E INSTALAÇÃO. AF_10/2020	Instalações Elétricas - Quadros, Cabos, Disjuntores, Contatores e Barramentos Blindados		M	1.0000000	9.29	9.29
Composição Auxiliar	88247	SINAPI	AUXILIAR DE ELETRICISTA COM ENCARGOS COMPLEMENTARES	Livro SINAPI: Cálculos e Parâmetros		H	0.0090000	22.39	0.20
Composição Auxiliar	88264	SINAPI	ELETRICISTA COM ENCARGOS COMPLEMENTARES	Livro SINAPI: Cálculos e Parâmetros		H	0.0090000	27.11	0.24
Insumo	00001020	SINAPI	CABO DE COBRE, FLEXIVEL, CLASSE 4 OU 5, ISOLACAO EM PVC/A, ANTICHAMA BWF-B, COBERTURA PVC-ST1, ANTICHAMA BWF-B, 1 CONDUTOR, 0,6/1 KV, SECAO NOMINAL 10 MM2	Material		M	1.0270000	8.59	8.82
Insumo	00021127	SINAPI	FITA ISOLANTE ADESIVA ANTICHAMA, USO ATE 750 V, EM ROLO DE 19 MM X 5 M	Material		UN	0.0100000	3.39	0.03
				MO sem LS =>	0.16	LS =>	0.16	MO com LS =>	0.32
				Valor do BDI =>	1.92			Valor com BDI =>	11.21
						Quant. =>	332.0000000	Preço Total =>	3,721.72

1.9.27	Código	Banco	Descrição	Tipo	Und	Quant.	Valor Unit	Total

FOLHAS: 257
PROC: 03/2026
ASS:

FERREIRA

Obra
Construção de 40 unidades Habitacionais

Bancos
SINAPI - 05/2025 - Maranhão

B.D.I.
20,69%

Encargos Sociais
Não Desonerado:
Horista: 105,58%
Mensalista: 64,46%

Composição	91834	SINAPI	ELETRODUTO FLEXÍVEL CORRUGADO, PVC, DN 25 MM (3/4"), PARA CIRCUITOS TERMINAIS, INSTALADO EM FORRO - FORNECIMENTO E INSTALAÇÃO. AF_03/2023	Instalações Elétricas - Eletrodutos Embutidos, Cabos, Caixas, Tomadas e Interruptores	M	1.0000000	17.27	17.27
Composição Auxiliar	88247	SINAPI	AUXILIAR DE ELETRICISTA COM ENCARGOS COMPLEMENTARES	Livro SINAPI: Cálculos e Parâmetros	H	0.0910000	22.39	2.03
Composição Auxiliar	88264	SINAPI	ELETRICISTA COM ENCARGOS COMPLEMENTARES	Livro SINAPI: Cálculos e Parâmetros	H	0.0910000	27.11	2.46
Composição Auxiliar	91170	SINAPI	FIXAÇÃO DE TUBOS HORIZONTAIS DE PVC ÁGUA, PVC ESGOTO, PVC ÁGUA PLUVIAL, CPVC, PPR, COBRE OU AÇO, DIÂMETROS MENORES OU IGUAIS A 40 MM, COM ABRAÇADEIRA METÁLICA RÍGIDA TIPO U PERFIL 1 1/4", FIXADA EM PERFILADO EM LAJE. AF_09/2023_PS	Rasgos e Fixações	M	1.0000000	10.31	10.31
Insumo	00002688	SINAPI	ELETRODUTO PVC FLEXIVEL CORRUGADO, COR AMARELA, DE 25 MM	Material	M	1.1000000	2.25	2.47
				MO sem LS => 4.09	LS =>	4.32	MO com LS =>	8.41
				Valor do BDI => 3.57			Valor com BDI =>	20.84
					Quant. =>	1,788.0000000	Preço Total =>	37,261.92

1.9.28	Código	Banco	Descrição	Tipo	Und	Quant.	Valor Unit	Total
Composição	91854	SINAPI	ELETRODUTO FLEXÍVEL CORRUGADO, PVC, DN 25 MM (3/4"), PARA CIRCUITOS TERMINAIS, INSTALADO EM PAREDE - FORNECIMENTO E INSTALAÇÃO. AF_03/2023	Instalações Elétricas - Eletrodutos Embutidos, Cabos, Caixas, Tomadas e Interruptores	M	1.0000000	8.91	8.91
Composição Auxiliar	88247	SINAPI	AUXILIAR DE ELETRICISTA COM ENCARGOS COMPLEMENTARES	Livro SINAPI: Cálculos e Parâmetros	H	0.1340000	22.39	3.00
Composição Auxiliar	88264	SINAPI	ELETRICISTA COM ENCARGOS COMPLEMENTARES	Livro SINAPI: Cálculos e Parâmetros	H	0.1340000	27.11	3.63
Insumo	00002688	SINAPI	ELETRODUTO PVC FLEXIVEL CORRUGADO, COR AMARELA, DE 25 MM	Material	M	1.0170000	2.25	2.28
				MO sem LS => 2.40	LS =>	2.53	MO com LS =>	4.93
				Valor do BDI => 1.84			Valor com BDI =>	10.75
					Quant. =>	2,332.0000000	Preço Total =>	25,069.00

1.9.29	Código	Banco	Descrição	Tipo	Und	Quant.	Valor Unit	Total
Composição	91845	SINAPI	ELETRODUTO FLEXÍVEL CORRUGADO REFORÇADO, PVC, DN 25 MM (3/4"), PARA CIRCUITOS TERMINAIS, INSTALADO EM LAJE - FORNECIMENTO E INSTALAÇÃO. AF_03/2023	Instalações Elétricas - Eletrodutos Embutidos, Cabos, Caixas, Tomadas e Interruptores	M	1.0000000	7.28	7.28
Composição Auxiliar	88247	SINAPI	AUXILIAR DE ELETRICISTA COM ENCARGOS COMPLEMENTARES	Livro SINAPI: Cálculos e Parâmetros	H	0.0710000	22.39	1.58
Composição Auxiliar	88264	SINAPI	ELETRICISTA COM ENCARGOS COMPLEMENTARES	Livro SINAPI: Cálculos e Parâmetros	H	0.0710000	27.11	1.92
Insumo	00039244	SINAPI	ELETRODUTO PVC FLEXIVEL CORRUGADO, REFORCADO, COR LARANJA, DE 25 MM, PARA LAJES E PISOS	Material	M	1.1000000	3.42	3.76
Insumo	00043132	SINAPI	ARAME RECOZIDO 16 BWG, D = 1,65 MM (0,016 KG/M) OU 18 BWG, D = 1,25 MM (0,01 KG/M)	Material	KG	0.0018000	14.94	0.02
				MO sem LS => 1.26	LS =>	1.34	MO com LS =>	2.60
				Valor do BDI => 1.50			Valor com BDI =>	8.78
					Quant. =>	882.4000000	Preço Total =>	7,747.47

1.9.30	Código	Banco	Descrição	Tipo	Und	Quant.	Valor Unit	Total
Composição	90447	SINAPI	RASGO LINEAR MANUAL EM ALVENARIA, PARA ELETRODUTOS, DIÂMETROS MENORES OU IGUAIS A 40 MM. AF_09/2023	Rasgos e Fixações	M	1.0000000	7.83	7.83
Composição Auxiliar	88247	SINAPI	AUXILIAR DE ELETRICISTA COM ENCARGOS COMPLEMENTARES	Livro SINAPI: Cálculos e Parâmetros	H	0.0660000	22.39	1.47
Composição Auxiliar	88264	SINAPI	ELETRICISTA COM ENCARGOS COMPLEMENTARES	Livro SINAPI: Cálculos e Parâmetros	H	0.2348000	27.11	6.36
				MO sem LS => 2.88	LS =>	3.04	MO com LS =>	5.92
				Valor do BDI => 1.62			Valor com BDI =>	9.45
					Quant. =>	2,332.0000000	Preço Total =>	22,037.40

1.10			INSTALAÇÕES HIDRÁULICAS					96,225.60
1.10.1	Código	Banco	Descrição	Tipo	Und	Quant.	Valor Unit	Total
Composição	90373	SINAPI	JOELHO 90 GRAUS COM BUCHA DE LATÃO, PVC, SOLDÁVEL, DN 25MM, X 1/2 INSTALADO EM RAMAL OU SUB-RAMAL DE ÁGUA - FORNECIMENTO E INSTALAÇÃO. AF_06/2022	Instalações Prediais de Água Fria em PVC	UN	1.0000000	10.90	10.90
Composição Auxiliar	88248	SINAPI	AUXILIAR DE ENCANADOR OU BOMBEIRO HIDRÁULICO COM ENCARGOS COMPLEMENTARES	Livro SINAPI: Cálculos e Parâmetros	H	0.1312000	21.58	2.83
Composição Auxiliar	88267	SINAPI	ENCANADOR OU BOMBEIRO HIDRÁULICO COM ENCARGOS COMPLEMENTARES	Livro SINAPI: Cálculos e Parâmetros	H	0.1312000	26.22	3.44
Insumo	00000122	SINAPI	ADESIVO PLASTICO PARA PVC, FRASCO COM *850* GR	Material	UN	0.0059000	46.10	0.27
Insumo	00020083	SINAPI	SOLUCAO PREPARADORA / LIMPADORA PARA PVC, FRASCO COM 1000 CM3	Material	UN	0.0070000	52.23	0.36
Insumo	00020147	SINAPI	JOELHO PVC, SOLDAVEL, COM BUCHA DE LATAO, 90 GRAUS, 25 MM X 1/2", PARA AGUA FRIA PREDIAL	Material	UN	1.0000000	3.94	3.94
Insumo	00038383	SINAPI	LIXA D'AGUA EM FOLHA, COR PRETA, GRAO 100	Material	UN	0.0315000	2.06	0.06
				MO sem LS => 2.30	LS =>	2.43	MO com LS =>	4.73
				Valor do BDI => 2.25			Valor com BDI =>	13.15
					Quant. =>	280.0000000	Preço Total =>	3,682.00

FOLHAS 258
PROC. 03/2026
ASS.

FERREIRA

Obra
Construção de 40 unidades Habitacionais

Bancos
SINAPI - 05/2025 - Maranhão

B.D.I.
20,69%

Encargos Sociais
Não Desonerado:
Horista: 105,58%
Mensalista: 64,46%

1.10.2	Código	Banco	Descrição	Tipo	Und	Quant.	Valor Unit	Total
Composição	89408	SINAPI	JOELHO 90 GRAUS, PVC, SOLDÁVEL, DN 25MM, INSTALADO EM RAMAL DE DISTRIBUIÇÃO DE ÁGUA - FORNECIMENTO E INSTALAÇÃO. AF_06/2022	Instalações Prediais de Água Fria em PVC	UN	1.0000000	7.81	7.81
Composição Auxiliar	88248	SINAPI	AUXILIAR DE ENCANADOR OU BOMBEIRO HIDRÁULICO COM ENCARGOS COMPLEMENTARES	Livro SINAPI: Cálculos e Parâmetros	H	0.1359000	21.58	2.93
Composição Auxiliar	88267	SINAPI	ENCANADOR OU BOMBEIRO HIDRÁULICO COM ENCARGOS COMPLEMENTARES	Livro SINAPI: Cálculos e Parâmetros	H	0.1359000	26.22	3.56
Insumo	00000122	SINAPI	ADESIVO PLASTICO PARA PVC, FRASCO COM *850* GR	Material	UN	0.0071000	46.10	0.32
Insumo	00003529	SINAPI	JOELHO PVC, SOLDAVEL, 90 GRAUS, 25 MM, COR MARROM, PARA AGUA FRIA PREDIAL	Material	UN	1.0000000	0.53	0.53
Insumo	00020083	SINAPI	SOLUCAO PREPARADORA / LIMPADORA PARA PVC, FRASCO COM 1000 CM3	Material	UN	0.0080000	52.23	0.41
Insumo	00038383	SINAPI	LIXA D'AGUA EM FOLHA, COR PRETA, GRAO 100	Material	UN	0.0302000	2.06	0.06
				MO sem LS => 2.39	LS =>	2.52	MO com LS =>	4.91
				Valor do BDI => 1.61			Valor com BDI =>	9.42
					Quant. =>	**320.0000000**	**Preço Total =>**	**3,014.40**

1.10.3	Código	Banco	Descrição	Tipo	Und	Quant.	Valor Unit	Total
Composição	89395	SINAPI	TE, PVC, SOLDÁVEL, DN 25MM, INSTALADO EM RAMAL OU SUB-RAMAL DE ÁGUA - FORNECIMENTO E INSTALAÇÃO. AF_06/2022	Instalações Prediais de Água Fria em PVC	UN	1.0000000	11.76	11.76
Composição Auxiliar	88248	SINAPI	AUXILIAR DE ENCANADOR OU BOMBEIRO HIDRÁULICO COM ENCARGOS COMPLEMENTARES	Livro SINAPI: Cálculos e Parâmetros	H	0.2026000	21.58	4.37
Composição Auxiliar	88267	SINAPI	ENCANADOR OU BOMBEIRO HIDRÁULICO COM ENCARGOS COMPLEMENTARES	Livro SINAPI: Cálculos e Parâmetros	H	0.2026000	26.22	5.31
Insumo	00000122	SINAPI	ADESIVO PLASTICO PARA PVC, FRASCO COM *850* GR	Material	UN	0.0106000	46.10	0.48
Insumo	00007139	SINAPI	TE SOLDAVEL, PVC, 90 GRAUS, 25 MM, PARA AGUA FRIA PREDIAL (NBR 5648)	Material	UN	1.0000000	0.88	0.88
Insumo	00020083	SINAPI	SOLUCAO PREPARADORA / LIMPADORA PARA PVC, FRASCO COM 1000 CM3	Material	UN	0.0120000	52.23	0.62
Insumo	00038383	SINAPI	LIXA D'AGUA EM FOLHA, COR PRETA, GRAO 100	Material	UN	0.0507000	2.06	0.10
				MO sem LS => 3.56	LS =>	3.76	MO com LS =>	7.32
				Valor do BDI => 2.43			Valor com BDI =>	14.19
					Quant. =>	**160.0000000**	**Preço Total =>**	**2,270.40**

1.10.4	Código	Banco	Descrição	Tipo	Und	Quant.	Valor Unit	Total
Composição	89383	SINAPI	ADAPTADOR CURTO COM BOLSA E ROSCA PARA REGISTRO, PVC, SOLDÁVEL, DN 25MM X 3/4, INSTALADO EM RAMAL OU SUB-RAMAL DE ÁGUA - FORNECIMENTO E INSTALAÇÃO. AF_06/2022	Instalações Prediais de Água Fria em PVC	UN	1.0000000	5.84	5.84
Composição Auxiliar	88248	SINAPI	AUXILIAR DE ENCANADOR OU BOMBEIRO HIDRÁULICO COM ENCARGOS COMPLEMENTARES	Livro SINAPI: Cálculos e Parâmetros	H	0.0944000	21.58	2.03
Composição Auxiliar	88267	SINAPI	ENCANADOR OU BOMBEIRO HIDRÁULICO COM ENCARGOS COMPLEMENTARES	Livro SINAPI: Cálculos e Parâmetros	H	0.0944000	26.22	2.47
Insumo	00000065	SINAPI	ADAPTADOR PVC SOLDAVEL CURTO COM BOLSA E ROSCA, 25 MM X 3/4", PARA AGUA FRIA	Material	UN	1.0000000	0.65	0.65
Insumo	00000122	SINAPI	ADESIVO PLASTICO PARA PVC, FRASCO COM *850* GR	Material	UN	0.0059000	46.10	0.27
Insumo	00020083	SINAPI	SOLUCAO PREPARADORA / LIMPADORA PARA PVC, FRASCO COM 1000 CM3	Material	UN	0.0070000	52.23	0.36
Insumo	00038383	SINAPI	LIXA D'AGUA EM FOLHA, COR PRETA, GRAO 100	Material	UN	0.0315000	2.06	0.06
				MO sem LS => 1.65	LS =>	1.75	MO com LS =>	3.40
				Valor do BDI => 1.20			Valor com BDI =>	7.04
					Quant. =>	**320.0000000**	**Preço Total =>**	**2,252.80**

1.10.5	Código	Banco	Descrição	Tipo	Und	Quant.	Valor Unit	Total
Composição	89446	SINAPI	TUBO, PVC, SOLDÁVEL, DE 25MM, INSTALADO EM PRUMADA DE ÁGUA - FORNECIMENTO E INSTALAÇÃO. AF_06/2022	Instalações Prediais de Água Fria em PVC	M	1.0000000	4.13	4.13
Composição Auxiliar	88248	SINAPI	AUXILIAR DE ENCANADOR OU BOMBEIRO HIDRÁULICO COM ENCARGOS COMPLEMENTARES	Livro SINAPI: Cálculos e Parâmetros	H	0.0195000	21.58	0.42
Composição Auxiliar	88267	SINAPI	ENCANADOR OU BOMBEIRO HIDRÁULICO COM ENCARGOS COMPLEMENTARES	Livro SINAPI: Cálculos e Parâmetros	H	0.0195000	26.22	0.51
Insumo	00009868	SINAPI	TUBO PVC, SOLDAVEL, DE 25 MM, AGUA FRIA (NBR-5648)	Material	M	1.0493000	3.05	3.20
Insumo	00038383	SINAPI	LIXA D'AGUA EM FOLHA, COR PRETA, GRAO 100	Material	UN	0.0045000	2.06	0.00
				MO sem LS => 0.34	LS =>	0.35	MO com LS =>	0.69
				Valor do BDI => 0.85			Valor com BDI =>	4.98
					Quant. =>	**204.0000000**	**Preço Total =>**	**1,015.92**

1.10.6	Código	Banco	Descrição	Tipo	Und	Quant.	Valor Unit	Total
Composição	89356	SINAPI	TUBO, PVC, SOLDÁVEL, DE 25MM, INSTALADO EM RAMAL OU SUB-RAMAL DE ÁGUA - FORNECIMENTO E INSTALAÇÃO. AF_06/2022	Instalações Prediais de Água Fria em PVC	M	1.0000000	21.54	21.54
Composição Auxiliar	88248	SINAPI	AUXILIAR DE ENCANADOR OU BOMBEIRO HIDRÁULICO COM ENCARGOS COMPLEMENTARES	Livro SINAPI: Cálculos e Parâmetros	H	0.3800000	21.58	8.20
Composição Auxiliar	88267	SINAPI	ENCANADOR OU BOMBEIRO HIDRÁULICO COM ENCARGOS COMPLEMENTARES	Livro SINAPI: Cálculos e Parâmetros	H	0.3800000	26.22	9.96

Insumo	00009868	SINAPI	TUBO PVC, SOLDAVEL, DE 25 MM, AGUA FRIA (NBR-5648)	Material		M	1.0403000	3.05	3.20
Insumo	00038383	SINAPI	LIXA D'AGUA EM FOLHA, COR PRETA, GRAO 100	Material		UN	0.0886000	2.06	0.18
				MO sem LS =>	6.67	LS =>	7.05	MO com LS =>	13.72
				Valor do BDI =>	4.45			Valor com BDI =>	25.99
						Quant. =>	348.0000000	Preço Total =>	9,044.52

1.10.7	Código	Banco	Descrição	Tipo		Und	Quant.	Valor Unit	Total
Composição	CPU-01 SJPARAISO	Próprio	FORNECIMENTO E INSTALAÇÃO DE PRESSURIZADOR ACOPLADO AO CHUVEIRO (TENSÃO: 220V - PRESSÃO MINIMA: 0,7MCA / PRESSÃO MÁXIMA: 2,5MCA - ENTRADA 1/2" / SAÍDA 1/2")	INES - INSTALAÇÕES ESPECIAIS		UN	1.0000000	67.22	67.22
Composição Auxiliar	88264	SINAPI	ELETRICISTA COM ENCARGOS COMPLEMENTARES	Livro SINAPI: Cálculos e Parâmetros		H	0.5000000	27.11	13.55
Composição Auxiliar	88267	SINAPI	ENCANADOR OU BOMBEIRO HIDRÁULICO COM ENCARGOS COMPLEMENTARES	Livro SINAPI: Cálculos e Parâmetros		H	0.5000000	26.22	13.11
Composição Auxiliar	88316	SINAPI	SERVENTE COM ENCARGOS COMPLEMENTARES	Livro SINAPI: Cálculos e Parâmetros		H	0.5000000	21.23	10.61
Insumo	1225	Próprio	PRESSURIZADOR ACOPLADO AO CHUVEIRO (TENSÃO: 220V - PRESSÃO MINIMA: 0,7MCA / PRESSÃO MÁXIMA: 2,5MCA - ENTRADA 1/2" / SAÍDA 1/2")	Equipamento		UN	1.0000000	29.95	29.95
				MO sem LS =>	13.65	LS =>	14.41	MO com LS =>	28.06
				Valor do BDI =>	13.90			Valor com BDI =>	81.12
						Quant. =>	40.0000000	Preço Total =>	3,244.80

1.10.8	Código	Banco	Descrição	Tipo		Und	Quant.	Valor Unit	Total
Composição	89985	SINAPI	REGISTRO DE PRESSÃO BRUTO, LATÃO, ROSCÁVEL, 3/4", COM ACABAMENTO E CANOPLA CROMADOS - FORNECIMENTO E INSTALAÇÃO. AF_08/2021	Válvulas e Registros para Sistemas Prediais		UN	1.0000000	50.10	50.10
Composição Auxiliar	88248	SINAPI	AUXILIAR DE ENCANADOR OU BOMBEIRO HIDRÁULICO COM ENCARGOS COMPLEMENTARES	Livro SINAPI: Cálculos e Parâmetros		H	0.2212000	21.58	4.77
Composição Auxiliar	88267	SINAPI	ENCANADOR OU BOMBEIRO HIDRÁULICO COM ENCARGOS COMPLEMENTARES	Livro SINAPI: Cálculos e Parâmetros		H	0.2212000	26.22	5.79
Insumo	00003148	SINAPI	FITA VEDA ROSCA, EM PTFE, ROLO DE 18 MM X 50 M (L X C)	Material		UN	0.0106000	13.53	0.14
Insumo	00006024	SINAPI	REGISTRO PRESSAO COM ACABAMENTO E CANOPLA CROMADA, SIMPLES, BITOLA 3/4"	Material		UN	1.0000000	39.40	39.40
				MO sem LS =>	3.89	LS =>	4.10	MO com LS =>	7.99
				Valor do BDI =>	10.36			Valor com BDI =>	60.46
						Quant. =>	40.0000000	Preço Total =>	2,418.40

1.10.9	Código	Banco	Descrição	Tipo		Und	Quant.	Valor Unit	Total
Composição	89987	SINAPI	REGISTRO DE GAVETA BRUTO, LATÃO, ROSCÁVEL, 3/4", COM ACABAMENTO E CANOPLA CROMADOS - FORNECIMENTO E INSTALAÇÃO. AF_08/2021	Válvulas e Registros para Sistemas Prediais		UN	1.0000000	52.48	52.48
Composição Auxiliar	88248	SINAPI	AUXILIAR DE ENCANADOR OU BOMBEIRO HIDRÁULICO COM ENCARGOS COMPLEMENTARES	Livro SINAPI: Cálculos e Parâmetros		H	0.2212000	21.58	4.77
Composição Auxiliar	88267	SINAPI	ENCANADOR OU BOMBEIRO HIDRÁULICO COM ENCARGOS COMPLEMENTARES	Livro SINAPI: Cálculos e Parâmetros		H	0.2212000	26.22	5.79
Insumo	00003148	SINAPI	FITA VEDA ROSCA, EM PTFE, ROLO DE 18 MM X 50 M (L X C)	Material		UN	0.0106000	13.53	0.14
Insumo	00006005	SINAPI	REGISTRO GAVETA COM ACABAMENTO E CANOPLA CROMADOS, SIMPLES, BITOLA 3/4"	Material		UN	1.0000000	41.78	41.78
				MO sem LS =>	3.89	LS =>	4.10	MO com LS =>	7.99
				Valor do BDI =>	10.85			Valor com BDI =>	63.33
						Quant. =>	120.0000000	Preço Total =>	7,599.60

1.10.10	Código	Banco	Descrição	Tipo		Und	Quant.	Valor Unit	Total
Composição	94490	SINAPI	REGISTRO DE ESFERA, PVC, SOLDÁVEL, COM VOLANTE, DN 32 MM - FORNECIMENTO E INSTALAÇÃO. AF_08/2021	Válvulas e Registros para Sistemas Prediais		UN	1.0000000	41.18	41.18
Composição Auxiliar	88248	SINAPI	AUXILIAR DE ENCANADOR OU BOMBEIRO HIDRÁULICO COM ENCARGOS COMPLEMENTARES	Livro SINAPI: Cálculos e Parâmetros		H	0.0795000	21.58	1.71
Composição Auxiliar	88267	SINAPI	ENCANADOR OU BOMBEIRO HIDRÁULICO COM ENCARGOS COMPLEMENTARES	Livro SINAPI: Cálculos e Parâmetros		H	0.0795000	26.22	2.08
Insumo	00011675	SINAPI	REGISTRO DE ESFERA, PVC, COM VOLANTE, VS, SOLDAVEL, DN 32 MM, COM CORPO DIVIDIDO	Material		UN	1.0000000	36.29	36.29
Insumo	00020080	SINAPI	ADESIVO PLASTICO PARA PVC, FRASCO COM 175 GR	Material		UN	0.0400000	15.05	0.60
Insumo	00020083	SINAPI	SOLUCAO PREPARADORA / LIMPADORA PARA PVC, FRASCO COM 1000 CM3	Material		UN	0.0095000	52.23	0.49
Insumo	00038383	SINAPI	LIXA D'AGUA EM FOLHA, COR PRETA, GRAO 100	Material		UN	0.0080000	2.06	0.01
				MO sem LS =>	1.40	LS =>	1.47	MO com LS =>	2.87
				Valor do BDI =>	8.52			Valor com BDI =>	49.70
						Quant. =>	80.0000000	Preço Total =>	3,976.00

1.10.11	Código	Banco	Descrição	Tipo	Und	Quant.	Valor Unit	Total
Composição	86885	SINAPI	ENGATE FLEXÍVEL EM PLÁSTICO BRANCO, 1/2" X 40CM - FORNECIMENTO E INSTALAÇÃO. AF_01/2020	Louças e Metais	UN	1.0000000	10.78	10.78

FOLHAS 260
PROC: 03/2026
Ass

Obra
Construção de 40 unidades Habitacionais

Bancos
SINAPI - 05/2025 - Maranhão

B.D.I.
20,69%

Encargos Sociais
Não Desonerado:
Horista: 105,58%
Mensalista: 64,46%

Composição Auxiliar	88267	SINAPI	ENCANADOR OU BOMBEIRO HIDRÁULICO COM ENCARGOS COMPLEMENTARES	Livro SINAPI: Cálculos e Parâmetros	H	0.1525000	26.22	3.99
Composição Auxiliar	88316	SINAPI	SERVENTE COM ENCARGOS COMPLEMENTARES	Livro SINAPI: Cálculos e Parâmetros	H	0.0481000	21.23	1.02
Insumo	00003146	SINAPI	FITA VEDA ROSCA, EM PTFE, ROLO DE 18 MM X 10 M (L X C)	Material	UN	0.0210000	3.67	0.07
Insumo	00011681	SINAPI	ENGATE/RABICHO FLEXIVEL PLASTICO (PVC OU ABS) BRANCO 1/2" X 40 CM	Material	UN	1.0000000	5.70	5.70
				MO sem LS => 1.86	LS =>	1.96	MO com LS =>	3.82
				Valor do BDI => 2.23			Valor com BDI =>	13.01
					Quant. =>	**160.0000000**	**Preço Total =>**	**2,081.60**

1.10.12	Código	Banco	Descrição	Tipo	Und	Quant.	Valor Unit	Total
Composição	97741	SINAPI	KIT CAVALETE PARA MEDIÇÃO DE ÁGUA - ENTRADA INDIVIDUALIZADA, EM PVC 25 MM (3/4"), PARA 1 MEDIDOR - FORNECIMENTO E INSTALAÇÃO (EXCLUSIVE HIDRÔMETRO). AF_03/2024	Sistemas de Medição	UN	1.0000000	131.37	131.37
Composição Auxiliar	88248	SINAPI	AUXILIAR DE ENCANADOR OU BOMBEIRO HIDRÁULICO COM ENCARGOS COMPLEMENTARES	Livro SINAPI: Cálculos e Parâmetros	H	1.5265000	21.58	32.94
Composição Auxiliar	88267	SINAPI	ENCANADOR OU BOMBEIRO HIDRÁULICO COM ENCARGOS COMPLEMENTARES	Livro SINAPI: Cálculos e Parâmetros	H	1.5265000	26.22	40.02
Insumo	00000065	SINAPI	ADAPTADOR PVC SOLDAVEL CURTO COM BOLSA E ROSCA, 25 MM X 3/4", PARA AGUA FRIA	Material	UN	2.0000000	0.65	1.30
Insumo	00000122	SINAPI	ADESIVO PLASTICO PARA PVC, FRASCO COM *850* GR	Material	UN	0.0729000	46.10	3.36
Insumo	00000813	SINAPI	BUCHA DE REDUCAO DE PVC, SOLDAVEL, LONGA, COM 50 X 25 MM, PARA AGUA FRIA PREDIAL	Material	UN	1.0000000	3.13	3.13
Insumo	00003148	SINAPI	FITA VEDA ROSCA, EM PTFE, ROLO DE 18 MM X 50 M (L X C)	Material	UN	0.0132000	13.53	0.17
Insumo	00003529	SINAPI	JOELHO PVC, SOLDAVEL, 90 GRAUS, 25 MM, COR MARROM, PARA AGUA FRIA PREDIAL	Material	UN	2.0000000	0.53	1.06
Insumo	00003540	SINAPI	JOELHO PVC, SOLDAVEL, 90 GRAUS, 50 MM, COR MARROM, PARA AGUA FRIA PREDIAL	Material	UN	2.0000000	3.67	7.34
Insumo	00006016	SINAPI	REGISTRO GAVETA BRUTO EM LATAO FORJADO, BITOLA 3/4"	Material	UN	1.0000000	17.12	17.12
Insumo	00009868	SINAPI	TUBO PVC, SOLDAVEL, DE 25 MM, AGUA FRIA (NBR-5648)	Material	M	2.9905000	3.05	9.12
Insumo	00009875	SINAPI	TUBO PVC, SOLDAVEL, DE 50 MM, AGUA FRIA (NBR-5648)	Material	M	0.9444000	11.36	10.72
Insumo	00020083	SINAPI	SOLUCAO PREPARADORA / LIMPADORA PARA PVC, FRASCO COM 1000 CM3	Material	UN	0.0910000	52.23	4.75
Insumo	00038383	SINAPI	LIXA D'AGUA EM FOLHA, COR PRETA, GRAO 100	Material	UN	0.1681000	2.06	0.34
				MO sem LS => 26.83	LS =>	28.33	MO com LS =>	55.16
				Valor do BDI => 27.18			Valor com BDI =>	158.55
					Quant. =>	**40.0000000**	**Preço Total =>**	**6,342.00**

1.10.13	Código	Banco	Descrição	Tipo	Und	Quant.	Valor Unit	Total
Composição	104994	SINAPI	CAIXA DE EMBUTIR EM POLICARBONATO PARA ABRIGO DE HIDRÔMETRO - FORNECIMENTO E INSTALAÇÃO (EXCLUSIVE HIDRÔMETRO). AF_03/2024	Sistemas de Medição	UN	1.0000000	153.22	153.22
Composição Auxiliar	87367	SINAPI	ARGAMASSA TRAÇO 1:1:6 (EM VOLUME DE CIMENTO, CAL E AREIA MÉDIA ÚMIDA) PARA EMBOÇO/MASSA ÚNICA/ASSENTAMENTO DE ALVENARIA DE VEDAÇÃO, PREPARO MANUAL. AF_08/2019	Argamassas	m³	0.0033000	649.81	2.14
Composição Auxiliar	88248	SINAPI	AUXILIAR DE ENCANADOR OU BOMBEIRO HIDRÁULICO COM ENCARGOS COMPLEMENTARES	Livro SINAPI: Cálculos e Parâmetros	H	0.7210000	21.58	15.55
Composição Auxiliar	88267	SINAPI	ENCANADOR OU BOMBEIRO HIDRÁULICO COM ENCARGOS COMPLEMENTARES	Livro SINAPI: Cálculos e Parâmetros	H	0.7210000	26.22	18.90
Insumo	00045115	SINAPI	CAIXA OU ABRIGO EM POLICARBONATO (PC), PARA ATE 2 HIDROMETROS, COM TAMPAS E ACESSOS PARA A INSTALACAO	Material	UN	1.0000000	116.63	116.63
				MO sem LS => 12.94	LS =>	13.66	MO com LS =>	26.60
				Valor do BDI => 31.70			Valor com BDI =>	184.92
					Quant. =>	**40.0000000**	**Preço Total =>**	**7,396.80**

1.10.14	Código	Banco	Descrição	Tipo	Und	Quant.	Valor Unit	Total
Composição	89353	SINAPI	REGISTRO DE GAVETA BRUTO, LATÃO, ROSCÁVEL, 3/4" - FORNECIMENTO E INSTALAÇÃO. AF_08/2021	Válvulas e Registros para Sistemas Prediais	UN	1.0000000	22.51	22.51
Composição Auxiliar	88248	SINAPI	AUXILIAR DE ENCANADOR OU BOMBEIRO HIDRÁULICO COM ENCARGOS COMPLEMENTARES	Livro SINAPI: Cálculos e Parâmetros	H	0.1102000	21.58	2.37
Composição Auxiliar	88267	SINAPI	ENCANADOR OU BOMBEIRO HIDRÁULICO COM ENCARGOS COMPLEMENTARES	Livro SINAPI: Cálculos e Parâmetros	H	0.1102000	26.22	2.88
Insumo	00003148	SINAPI	FITA VEDA ROSCA, EM PTFE, ROLO DE 18 MM X 50 M (L X C)	Material	UN	0.0106000	13.53	0.14
Insumo	00006016	SINAPI	REGISTRO GAVETA BRUTO EM LATAO FORJADO, BITOLA 3/4"	Material	UN	1.0000000	17.12	17.12
				MO sem LS => 1.93	LS =>	2.04	MO com LS =>	3.97
				Valor do BDI => 4.65			Valor com BDI =>	27.16
					Quant. =>	**40.0000000**	**Preço Total =>**	**1,086.40**

1.10.15	Código	Banco	Descrição	Tipo	Und	Quant.	Valor Unit	Total

FOLHAS 261
PROC 03/2026
ASS.

FERREIRA

Obra
Construção de 40 unidades Habitacionais

Bancos
SINAPI - 05/2025 - Maranhão

B.D.I.
20,69%

Encargos Sociais
Não Desonerado:
Horista: 105,58%
Mensalista: 64,46%

Composição	89402	SINAPI	TUBO, PVC, SOLDÁVEL, DE 25MM, INSTALADO EM RAMAL DE DISTRIBUIÇÃO DE ÁGUA - FORNECIMENTO E INSTALAÇÃO. AF_06/2022	Instalações Prediais de Água Fria em PVC	M	1.0000000	10.84	10.84
Composição Auxiliar	88248	SINAPI	AUXILIAR DE ENCANADOR OU BOMBEIRO HIDRÁULICO COM ENCARGOS COMPLEMENTARES	Livro SINAPI: Cálculos e Parâmetros	H	0.1586000	21.58	3.42
Composição Auxiliar	88267	SINAPI	ENCANADOR OU BOMBEIRO HIDRÁULICO COM ENCARGOS COMPLEMENTARES	Livro SINAPI: Cálculos e Parâmetros	H	0.1586000	26.22	4.15
Insumo	00009868	SINAPI	TUBO PVC, SOLDAVEL, DE 25 MM, AGUA FRIA (NBR-5648)	Material	M	1.0493000	3.05	3.20
Insumo	00038383	SINAPI	LIXA D'AGUA EM FOLHA, COR PRETA, GRAO 100	Material	UN	0.0370000	2.06	0.07
				MO sem LS => 2.78		LS => 2.94	MO com LS =>	5.72
				Valor do BDI => 2.24			Valor com BDI =>	13.08
						Quant. => 270.0000000	Preço Total =>	3,531.60

1.10.16	Código	Banco	Descrição	Tipo	Und	Quant.	Valor Unit	Total
Composição	89446	SINAPI	TUBO, PVC, SOLDÁVEL, DE 25MM, INSTALADO EM PRUMADA DE ÁGUA - FORNECIMENTO E INSTALAÇÃO. AF_06/2022	Instalações Prediais de Água Fria em PVC	M	1.0000000	4.13	4.13
Composição Auxiliar	88248	SINAPI	AUXILIAR DE ENCANADOR OU BOMBEIRO HIDRÁULICO COM ENCARGOS COMPLEMENTARES	Livro SINAPI: Cálculos e Parâmetros	H	0.0195000	21.58	0.42
Composição Auxiliar	88267	SINAPI	ENCANADOR OU BOMBEIRO HIDRÁULICO COM ENCARGOS COMPLEMENTARES	Livro SINAPI: Cálculos e Parâmetros	H	0.0195000	26.22	0.51
Insumo	00009868	SINAPI	TUBO PVC, SOLDAVEL, DE 25 MM, AGUA FRIA (NBR-5648)	Material	M	1.0493000	3.05	3.20
Insumo	00038383	SINAPI	LIXA D'AGUA EM FOLHA, COR PRETA, GRAO 100	Material	UN	0.0045000	2.06	0.00
				MO sem LS => 0.34		LS => 0.35	MO com LS =>	0.69
				Valor do BDI => 0.85			Valor com BDI =>	4.98
						Quant. => 120.0000000	Preço Total =>	597.60

1.10.17	Código	Banco	Descrição	Tipo	Und	Quant.	Valor Unit	Total
Composição	89408	SINAPI	JOELHO 90 GRAUS, PVC, SOLDÁVEL, DN 25MM, INSTALADO EM RAMAL DE DISTRIBUIÇÃO DE ÁGUA - FORNECIMENTO E INSTALAÇÃO. AF_06/2022	Instalações Prediais de Água Fria em PVC	UN	1.0000000	7.81	7.81
Composição Auxiliar	88248	SINAPI	AUXILIAR DE ENCANADOR OU BOMBEIRO HIDRÁULICO COM ENCARGOS COMPLEMENTARES	Livro SINAPI: Cálculos e Parâmetros	H	0.1359000	21.58	2.93
Composição Auxiliar	88267	SINAPI	ENCANADOR OU BOMBEIRO HIDRÁULICO COM ENCARGOS COMPLEMENTARES	Livro SINAPI: Cálculos e Parâmetros	H	0.1359000	26.22	3.56
Insumo	00000122	SINAPI	ADESIVO PLASTICO PARA PVC, FRASCO COM *850* GR	Material	UN	0.0071000	46.10	0.32
Insumo	00003529	SINAPI	JOELHO PVC, SOLDAVEL, 90 GRAUS, 25 MM, COR MARROM, PARA AGUA FRIA PREDIAL	Material	UN	1.0000000	0.53	0.53
Insumo	00020083	SINAPI	SOLUCAO PREPARADORA / LIMPADORA PARA PVC, FRASCO COM 1000 CM3	Material	UN	0.0080000	52.23	0.41
Insumo	00038383	SINAPI	LIXA D'AGUA EM FOLHA, COR PRETA, GRAO 100	Material	UN	0.0302000	2.06	0.06
				MO sem LS => 2.39		LS => 2.52	MO com LS =>	4.91
				Valor do BDI => 1.61			Valor com BDI =>	9.42
						Quant. => 80.0000000	Preço Total =>	753.60

1.10.18	Código	Banco	Descrição	Tipo	Und	Quant.	Valor Unit	Total
Composição	89440	SINAPI	TE, PVC, SOLDÁVEL, DN 25MM, INSTALADO EM RAMAL DE DISTRIBUIÇÃO DE ÁGUA - FORNECIMENTO E INSTALAÇÃO. AF_06/2022	Instalações Prediais de Água Fria em PVC	UN	1.0000000	10.73	10.73
Composição Auxiliar	88248	SINAPI	AUXILIAR DE ENCANADOR OU BOMBEIRO HIDRÁULICO COM ENCARGOS COMPLEMENTARES	Livro SINAPI: Cálculos e Parâmetros	H	0.1812000	21.58	3.91
Composição Auxiliar	88267	SINAPI	ENCANADOR OU BOMBEIRO HIDRÁULICO COM ENCARGOS COMPLEMENTARES	Livro SINAPI: Cálculos e Parâmetros	H	0.1812000	26.22	4.75
Insumo	00000122	SINAPI	ADESIVO PLASTICO PARA PVC, FRASCO COM *850* GR	Material	UN	0.0106000	46.10	0.48
Insumo	00007139	SINAPI	TE SOLDAVEL, PVC, 90 GRAUS, 25 MM, PARA AGUA FRIA PREDIAL (NBR 5648)	Material	UN	1.0000000	0.88	0.88
Insumo	00020083	SINAPI	SOLUCAO PREPARADORA / LIMPADORA PARA PVC, FRASCO COM 1000 CM3	Material	UN	0.0120000	52.23	0.62
Insumo	00038383	SINAPI	LIXA D'AGUA EM FOLHA, COR PRETA, GRAO 100	Material	UN	0.0453000	2.06	0.09
				MO sem LS => 3.18		LS => 3.36	MO com LS =>	6.54
				Valor do BDI => 2.22			Valor com BDI =>	12.95
						Quant. => 40.0000000	Preço Total =>	518.00

1.10.19	Código	Banco	Descrição	Tipo	Und	Quant.	Valor Unit	Total
Composição	102605	SINAPI	CAIXA D'ÁGUA EM POLIETILENO, 500 LITROS - FORNECIMENTO E INSTALAÇÃO. AF_06/2021	Caixas de Água para Edificações	UN	1.0000000	226.94	226.94
Composição Auxiliar	88248	SINAPI	AUXILIAR DE ENCANADOR OU BOMBEIRO HIDRÁULICO COM ENCARGOS COMPLEMENTARES	Livro SINAPI: Cálculos e Parâmetros	H	0.1052000	21.58	2.27
Composição Auxiliar	88267	SINAPI	ENCANADOR OU BOMBEIRO HIDRÁULICO COM ENCARGOS COMPLEMENTARES	Livro SINAPI: Cálculos e Parâmetros	H	0.1052000	26.22	2.75
Insumo	00034637	SINAPI	CAIXA D'AGUA / RESERVATORIO EM POLIETILENO, 500 LITROS, COM TAMPA	Material	UN	1.0000000	221.92	221.92
				MO sem LS => 1.84		LS => 1.95	MO com LS =>	3.79
				Valor do BDI => 46.95			Valor com BDI =>	273.89

FOLHAS 262
PROC. 03/2026
ASS.

Obra
Construção de 40 unidades Habitacionais

Bancos
SINAPI - 05/2025 - Maranhão

B.D.I.
20,69%

Encargos Sociais
Não Desonerado:
Horista: 105,58%
Mensalista: 64,46%

Quant. => 40.0000000 **Preço Total =>** 10,955.60

1.10.20	Código	Banco	Descrição	Tipo		Und	Quant.	Valor Unit	Total
Composição	102591	SINAPI	FURO EM CAIXA D'ÁGUA COM ESPESSURA DE 2 ATÉ 5 MM E DIÂMETRO DE 25 MM. AF_06/2021	Caixas de Água para Edificações		UN	1.0000000	4.08	4.08
Composição Auxiliar	88248	SINAPI	AUXILIAR DE ENCANADOR OU BOMBEIRO HIDRÁULICO COM ENCARGOS COMPLEMENTARES	Livro SINAPI: Cálculos e Parâmetros		H	0.0857000	21.58	1.84
Composição Auxiliar	88267	SINAPI	ENCANADOR OU BOMBEIRO HIDRÁULICO COM ENCARGOS COMPLEMENTARES	Livro SINAPI: Cálculos e Parâmetros		H	0.0857000	26.22	2.24
				MO sem LS =>	1.50	LS =>	1.58	MO com LS =>	3.08
				Valor do BDI =>	0.84			Valor com BDI =>	4.92
						Quant. =>	**40.0000000**	**Preço Total =>**	**196.80**

1.10.21	Código	Banco	Descrição	Tipo		Und	Quant.	Valor Unit	Total
Composição	102593	SINAPI	FURO EM CAIXA D'ÁGUA COM ESPESSURA DE 2 ATÉ 5 MM E DIÂMETRO DE 32 MM. AF_06/2021	Caixas de Água para Edificações		UN	1.0000000	4.61	4.61
Composição Auxiliar	88248	SINAPI	AUXILIAR DE ENCANADOR OU BOMBEIRO HIDRÁULICO COM ENCARGOS COMPLEMENTARES	Livro SINAPI: Cálculos e Parâmetros		H	0.0967000	21.58	2.08
Composição Auxiliar	88267	SINAPI	ENCANADOR OU BOMBEIRO HIDRÁULICO COM ENCARGOS COMPLEMENTARES	Livro SINAPI: Cálculos e Parâmetros		H	0.0967000	26.22	2.53
				MO sem LS =>	1.70	LS =>	1.79	MO com LS =>	3.49
				Valor do BDI =>	0.95			Valor com BDI =>	5.56
						Quant. =>	**80.0000000**	**Preço Total =>**	**444.80**

1.10.22	Código	Banco	Descrição	Tipo		Und	Quant.	Valor Unit	Total
Composição	94703	SINAPI	ADAPTADOR COM FLANGE E ANEL DE VEDAÇÃO, PVC, SOLDÁVEL, DN 25 MM X 3/4", INSTALADO EM RESERVAÇÃO PREDIAL DE ÁGUA - FORNECIMENTO E INSTALAÇÃO. AF_04/2024	Instalações Hidráulicas - Reservação e Bombas de Recalque		UN	1.0000000	15.80	15.80
Composição Auxiliar	88248	SINAPI	AUXILIAR DE ENCANADOR OU BOMBEIRO HIDRÁULICO COM ENCARGOS COMPLEMENTARES	Livro SINAPI: Cálculos e Parâmetros		H	0.1338000	21.58	2.88
Composição Auxiliar	88267	SINAPI	ENCANADOR OU BOMBEIRO HIDRÁULICO COM ENCARGOS COMPLEMENTARES	Livro SINAPI: Cálculos e Parâmetros		H	0.1338000	26.22	3.50
Insumo	00000096	SINAPI	ADAPTADOR PVC SOLDAVEL, COM FLANGE E ANEL DE VEDACAO, 25 MM X 3/4", PARA CAIXA D'AGUA	Material		UN	1.0000000	9.06	9.06
Insumo	00000122	SINAPI	ADESIVO PLASTICO PARA PVC, FRASCO COM *850* GR	Material		UN	0.0035000	46.10	0.16
Insumo	00020083	SINAPI	SOLUCAO PREPARADORA / LIMPADORA PARA PVC, FRASCO COM 1000 CM3	Material		UN	0.0040000	52.23	0.20
				MO sem LS =>	2.34	LS =>	2.48	MO com LS =>	4.82
				Valor do BDI =>	3.26			Valor com BDI =>	19.06
						Quant. =>	**40.0000000**	**Preço Total =>**	**762.40**

1.10.23	Código	Banco	Descrição	Tipo		Und	Quant.	Valor Unit	Total
Composição	94704	SINAPI	ADAPTADOR COM FLANGE E ANEL DE VEDAÇÃO, PVC, SOLDÁVEL, DN 32 MM X 1", INSTALADO EM RESERVAÇÃO PREDIAL DE ÁGUA - FORNECIMENTO E INSTALAÇÃO. AF_04/2024	Instalações Hidráulicas - Reservação e Bombas de Recalque		UN	1.0000000	20.69	20.69
Composição Auxiliar	88248	SINAPI	AUXILIAR DE ENCANADOR OU BOMBEIRO HIDRÁULICO COM ENCARGOS COMPLEMENTARES	Livro SINAPI: Cálculos e Parâmetros		H	0.1375000	21.58	2.96
Composição Auxiliar	88267	SINAPI	ENCANADOR OU BOMBEIRO HIDRÁULICO COM ENCARGOS COMPLEMENTARES	Livro SINAPI: Cálculos e Parâmetros		H	0.1375000	26.22	3.60
Insumo	00000097	SINAPI	ADAPTADOR PVC SOLDAVEL, COM FLANGE E ANEL DE VEDACAO, 32 MM X 1", PARA CAIXA D'AGUA	Material		UN	1.0000000	13.64	13.64
sumo	00000122	SINAPI	ADESIVO PLASTICO PARA PVC, FRASCO COM *850* GR	Material		UN	0.0047000	46.10	0.21
nsumo	00020083	SINAPI	SOLUCAO PREPARADORA / LIMPADORA PARA PVC, FRASCO COM 1000 CM3	Material		UN	0.0055000	52.23	0.28
				MO sem LS =>	2.41	LS =>	2.55	MO com LS =>	4.96
				Valor do BDI =>	4.28			Valor com BDI =>	24.97
						Quant. =>	**80.0000000**	**Preço Total =>**	**1,997.60**

1.10.24	Código	Banco	Descrição	Tipo		Und	Quant.	Valor Unit	Total
Composição	94796	SINAPI	TORNEIRA DE BOIA PARA CAIXA D'ÁGUA, ROSCÁVEL, 3/4" - FORNECIMENTO E INSTALAÇÃO. AF_08/2021	Válvulas e Registros para Sistemas Prediais		UN	1.0000000	29.81	29.81
Composição Auxiliar	88248	SINAPI	AUXILIAR DE ENCANADOR OU BOMBEIRO HIDRÁULICO COM ENCARGOS COMPLEMENTARES	Livro SINAPI: Cálculos e Parâmetros		H	0.1904000	21.58	4.10
Composição Auxiliar	88267	SINAPI	ENCANADOR OU BOMBEIRO HIDRÁULICO COM ENCARGOS COMPLEMENTARES	Livro SINAPI: Cálculos e Parâmetros		H	0.1904000	26.22	4.99
Insumo	00003148	SINAPI	FITA VEDA ROSCA, EM PTFE, ROLO DE 18 MM X 50 M (L X C)	Material		UN	0.0053000	13.53	0.07
Insumo	00011830	SINAPI	TORNEIRA DE BOIA CONVENCIONAL PARA CAIXA D'AGUA, AGUA FRIA, 3/4", COM HASTE E TORNEIRA METALICOS E BALAO PLASTICO	Material		UN	1.0000000	20.65	20.65
				MO sem LS =>	3.34	LS =>	3.53	MO com LS =>	6.87
				Valor do BDI =>	6.16			Valor com BDI =>	35.97
						Quant. =>	**40.0000000**	**Preço Total =>**	**1,438.80**

1.10.25	Código	Banco	Descrição	Tipo	Und	Quant.	Valor Unit	Total

FERREIRA

Obra
Construção de 40 unidades Habitacionais

Bancos — **B.D.I.**
SINAPI - 05/2025 - Maranhão — **20,69%**

Encargos Sociais
Não Desonerado:
Horista: 105,58%
Mensalista: 64,46%

Composição	89408	SINAPI	JOELHO 90 GRAUS, PVC, SOLDÁVEL, DN 25MM, INSTALADO EM RAMAL DE DISTRIBUIÇÃO DE ÁGUA - FORNECIMENTO E INSTALAÇÃO. AF_06/2022	Instalações Prediais de Água Fria em PVC	UN	1.0000000	7.81	7.81
Composição Auxiliar	88248	SINAPI	AUXILIAR DE ENCANADOR OU BOMBEIRO HIDRÁULICO COM ENCARGOS COMPLEMENTARES	Livro SINAPI: Cálculos e Parâmetros	H	0.1359000	21.58	2.93
Composição Auxiliar	88267	SINAPI	ENCANADOR OU BOMBEIRO HIDRÁULICO COM ENCARGOS COMPLEMENTARES	Livro SINAPI: Cálculos e Parâmetros	H	0.1359000	26.22	3.56
Insumo	00000122	SINAPI	ADESIVO PLASTICO PARA PVC, FRASCO COM *850* GR	Material	UN	0.0071000	46.10	0.32
Insumo	00003529	SINAPI	JOELHO PVC, SOLDAVEL, 90 GRAUS, 25 MM, COR MARROM, PARA AGUA FRIA PREDIAL	Material	UN	1.0000000	0.53	0.53
Insumo	00020083	SINAPI	SOLUCAO PREPARADORA / LIMPADORA PARA PVC, FRASCO COM 1000 CM3	Material	UN	0.0080000	52.23	0.41
Insumo	00038383	SINAPI	LIXA D'AGUA EM FOLHA, COR PRETA, GRAO 100	Material	UN	0.0302000	2.06	0.06
				MO sem LS => 2.39		LS => 2.52	MO com LS =>	4.91
				Valor do BDI => 1.61			Valor com BDI =>	9.42
						Quant. => 320.0000000	**Preço Total =>**	**3,014.40**

1.10.26	Código	Banco	Descrição	Tipo	Und	Quant.	Valor Unit	Total
Composição	89413	SINAPI	JOELHO 90 GRAUS, PVC, SOLDÁVEL, DN 32MM, INSTALADO EM RAMAL DE DISTRIBUIÇÃO DE ÁGUA - FORNECIMENTO E INSTALAÇÃO. AF_06/2022	Instalações Prediais de Água Fria em PVC	UN	1.0000000	10.59	10.59
Composição Auxiliar	88248	SINAPI	AUXILIAR DE ENCANADOR OU BOMBEIRO HIDRÁULICO COM ENCARGOS COMPLEMENTARES	Livro SINAPI: Cálculos e Parâmetros	H	0.1621000	21.58	3.49
Composição Auxiliar	88267	SINAPI	ENCANADOR OU BOMBEIRO HIDRÁULICO COM ENCARGOS COMPLEMENTARES	Livro SINAPI: Cálculos e Parâmetros	H	0.1621000	26.22	4.25
Insumo	00000122	SINAPI	ADESIVO PLASTICO PARA PVC, FRASCO COM *850* GR	Material	UN	0.0094000	46.10	0.43
Insumo	00003536	SINAPI	JOELHO PVC, SOLDAVEL, 90 GRAUS, 32 MM, COR MARROM, PARA AGUA FRIA PREDIAL	Material	UN	1.0000000	1.78	1.78
Insumo	00020083	SINAPI	SOLUCAO PREPARADORA / LIMPADORA PARA PVC, FRASCO COM 1000 CM3	Material	UN	0.0110000	52.23	0.57
Insumo	00038383	SINAPI	LIXA D'AGUA EM FOLHA, COR PRETA, GRAO 100	Material	UN	0.0360000	2.06	0.07
				MO sem LS => 2.85		LS => 3.00	MO com LS =>	5.85
				Valor do BDI => 2.19			Valor com BDI =>	12.78
						Quant. => 160.0000000	**Preço Total =>**	**2,044.80**

1.10.27	Código	Banco	Descrição	Tipo	Und	Quant.	Valor Unit	Total
Composição	89414	SINAPI	JOELHO 45 GRAUS, PVC, SOLDÁVEL, DN 32MM, INSTALADO EM RAMAL DE DISTRIBUIÇÃO DE ÁGUA - FORNECIMENTO E INSTALAÇÃO. AF_06/2022	Instalações Prediais de Água Fria em PVC	UN	1.0000000	11.86	11.86
Composição Auxiliar	88248	SINAPI	AUXILIAR DE ENCANADOR OU BOMBEIRO HIDRÁULICO COM ENCARGOS COMPLEMENTARES	Livro SINAPI: Cálculos e Parâmetros	H	0.1621000	21.58	3.49
Composição Auxiliar	88267	SINAPI	ENCANADOR OU BOMBEIRO HIDRÁULICO COM ENCARGOS COMPLEMENTARES	Livro SINAPI: Cálculos e Parâmetros	H	0.1621000	26.22	4.25
Insumo	00000122	SINAPI	ADESIVO PLASTICO PARA PVC, FRASCO COM *850* GR	Material	UN	0.0094000	46.10	0.43
Insumo	00003501	SINAPI	JOELHO, PVC SOLDAVEL, 45 GRAUS, 32 MM, COR MARROM, PARA AGUA FRIA PREDIAL	Material	UN	1.0000000	3.05	3.05
Insumo	00020083	SINAPI	SOLUCAO PREPARADORA / LIMPADORA PARA PVC, FRASCO COM 1000 CM3	Material	UN	0.0110000	52.23	0.57
Insumo	00038383	SINAPI	LIXA D'AGUA EM FOLHA, COR PRETA, GRAO 100	Material	UN	0.0360000	2.06	0.07
				MO sem LS => 2.85		LS => 3.00	MO com LS =>	5.85
				Valor do BDI => 2.45			Valor com BDI =>	14.31
						Quant. => 40.0000000	**Preço Total =>**	**572.40**

1.10.28	Código	Banco	Descrição	Tipo	Und	Quant.	Valor Unit	Total
Composição	103953	SINAPI	BUCHA DE REDUÇÃO, CURTA, PVC, SOLDÁVEL, DN 32 X 25 MM, INSTALADO EM RAMAL DE DISTRIBUIÇÃO DE ÁGUA - FORNECIMENTO E INSTALAÇÃO. AF_06/2022	Instalações Prediais de Água Fria em PVC	UN	1.0000000	6.36	6.36
Composição Auxiliar	88248	SINAPI	AUXILIAR DE ENCANADOR OU BOMBEIRO HIDRÁULICO COM ENCARGOS COMPLEMENTARES	Livro SINAPI: Cálculos e Parâmetros	H	0.0994000	21.58	2.14
Composição Auxiliar	88267	SINAPI	ENCANADOR OU BOMBEIRO HIDRÁULICO COM ENCARGOS COMPLEMENTARES	Livro SINAPI: Cálculos e Parâmetros	H	0.0994000	26.22	2.60
Insumo	00000122	SINAPI	ADESIVO PLASTICO PARA PVC, FRASCO COM *850* GR	Material	UN	0.0082000	46.10	0.37
Insumo	00000829	SINAPI	BUCHA DE REDUCAO DE PVC, SOLDAVEL, CURTA, COM 32 X 25 MM, PARA AGUA FRIA PREDIAL	Material	UN	1.0000000	0.70	0.70
Insumo	00020083	SINAPI	SOLUCAO PREPARADORA / LIMPADORA PARA PVC, FRASCO COM 1000 CM3	Material	UN	0.0095000	52.23	0.49
Insumo	00038383	SINAPI	LIXA D'AGUA EM FOLHA, COR PRETA, GRAO 100	Material	UN	0.0331000	2.06	0.06
				MO sem LS => 1.74		LS => 1.84	MO com LS =>	3.58
				Valor do BDI => 1.31			Valor com BDI =>	7.67
						Quant. => 80.0000000	**Preço Total =>**	**613.60**

1.10.29	Código	Banco	Descrição	Tipo	Und	Quant.	Valor Unit	Total
Composição	89443	SINAPI	TE, PVC, SOLDÁVEL, DN 32MM, INSTALADO EM RAMAL DE DISTRIBUIÇÃO DE ÁGUA - FORNECIMENTO E INSTALAÇÃO. AF_06/2022	Instalações Prediais de Água Fria em PVC	UN	1.0000000	14.72	14.72

FOLHAS: 264
PROC: 03 /2026
ASS:

FERREIRA

Obra
Construção de 40 unidades Habitacionais

Bancos
SINAPI - 05/2025 - Maranhão

B.D.I.
20,69%

Encargos Sociais
Não Desonerado:
Horista: 105,58%
Mensalista: 64,46%

Composição Auxiliar	88248	SINAPI	AUXILIAR DE ENCANADOR OU BOMBEIRO HIDRÁULICO COM ENCARGOS COMPLEMENTARES	Livro SINAPI: Cálculos e Parâmetros	H	0.2161000	21.58	4.66
Composição Auxiliar	88267	SINAPI	ENCANADOR OU BOMBEIRO HIDRÁULICO COM ENCARGOS COMPLEMENTARES	Livro SINAPI: Cálculos e Parâmetros	H	0.2161000	26.22	5.66
Insumo	00000122	SINAPI	ADESIVO PLASTICO PARA PVC, FRASCO COM *850* GR	Material	UN	0.0141000	46.10	0.65
Insumo	00007140	SINAPI	TE SOLDAVEL, PVC, 90 GRAUS, 32 MM, PARA AGUA FRIA PREDIAL (NBR 5648)	Material	UN	1.0000000	2.78	2.78
Insumo	00020083	SINAPI	SOLUCAO PREPARADORA / LIMPADORA PARA PVC, FRASCO COM 1000 CM3	Material	UN	0.0165000	52.23	0.86
Insumo	00038383	SINAPI	LIXA D'AGUA EM FOLHA, COR PRETA, GRAO 100	Material	UN	0.0540000	2.06	0.11
				MO sem LS => 3.79	LS =>	4.01	MO com LS =>	7.80
				Valor do BDI => 3.04			Valor com BDI =>	17.76
					Quant. =>	120.0000000	Preço Total =>	2,131.20

1.10.30	Código	Banco	Descrição	Tipo	Und	Quant.	Valor Unit	Total
Composição	89445	SINAPI	TÊ DE REDUÇÃO, PVC, SOLDÁVEL, DN 32MM X 25MM, INSTALADO EM RAMAL DE DISTRIBUIÇÃO DE ÁGUA - FORNECIMENTO E INSTALAÇÃO. AF_06/2022	Instalações Prediais de Água Fria em PVC	UN	1.0000000	15.81	15.81
Composição Auxiliar	88248	SINAPI	AUXILIAR DE ENCANADOR OU BOMBEIRO HIDRÁULICO COM ENCARGOS COMPLEMENTARES	Livro SINAPI: Cálculos e Parâmetros	H	0.1987000	21.58	4.28
Composição Auxiliar	88267	SINAPI	ENCANADOR OU BOMBEIRO HIDRÁULICO COM ENCARGOS COMPLEMENTARES	Livro SINAPI: Cálculos e Parâmetros	H	0.1987000	26.22	5.20
Insumo	00000122	SINAPI	ADESIVO PLASTICO PARA PVC, FRASCO COM *850* GR	Material	UN	0.0124000	46.10	0.57
Insumo	00007136	SINAPI	TE DE REDUCAO, PVC, SOLDAVEL, 90 GRAUS, 32 MM X 25 MM, PARA AGUA FRIA PREDIAL	Material	UN	1.0000000	4.92	4.92
Insumo	00020083	SINAPI	SOLUCAO PREPARADORA / LIMPADORA PARA PVC, FRASCO COM 1000 CM3	Material	UN	0.0143000	52.23	0.74
Insumo	00038383	SINAPI	LIXA D'AGUA EM FOLHA, COR PRETA, GRAO 100	Material	UN	0.0511000	2.06	0.10
				MO sem LS => 3.49	LS =>	3.68	MO com LS =>	7.17
				Valor do BDI => 3.27			Valor com BDI =>	10.08
					Quant. =>	40.0000000	Preço Total =>	763.20

1.10.31	Código	Banco	Descrição	Tipo	Und	Quant.	Valor Unit	Total
Composição	89402	SINAPI	TUBO, PVC, SOLDÁVEL, DE 25MM, INSTALADO EM RAMAL DE DISTRIBUIÇÃO DE ÁGUA - FORNECIMENTO E INSTALAÇÃO. AF_06/2022	Instalações Prediais de Água Fria em PVC	M	1.0000000	10.84	10.84
Composição Auxiliar	88248	SINAPI	AUXILIAR DE ENCANADOR OU BOMBEIRO HIDRÁULICO COM ENCARGOS COMPLEMENTARES	Livro SINAPI: Cálculos e Parâmetros	H	0.1586000	21.58	3.42
Composição Auxiliar	88267	SINAPI	ENCANADOR OU BOMBEIRO HIDRÁULICO COM ENCARGOS COMPLEMENTARES	Livro SINAPI: Cálculos e Parâmetros	H	0.1586000	26.22	4.15
Insumo	00009868	SINAPI	TUBO PVC, SOLDAVEL, DE 25 MM, AGUA FRIA (NBR-5648)	Material	M	1.0493000	3.05	3.20
Insumo	00038383	SINAPI	LIXA D'AGUA EM FOLHA, COR PRETA, GRAO 100	Material	UN	0.0370000	2.06	0.07
				MO sem LS => 2.78	LS =>	2.94	MO com LS =>	5.72
				Valor do BDI => 2.24			Valor com BDI =>	13.08
					Quant. =>	176.0000000	Preço Total =>	2,302.08

1.10.32	Código	Banco	Descrição	Tipo	Und	Quant.	Valor Unit	Total
Composição	89403	SINAPI	TUBO, PVC, SOLDÁVEL, DE 32MM, INSTALADO EM RAMAL DE DISTRIBUIÇÃO DE ÁGUA - FORNECIMENTO E INSTALAÇÃO. AF_06/2022	Instalações Prediais de Água Fria em PVC	M	1.0000000	16.03	16.03
Composição Auxiliar	88248	SINAPI	AUXILIAR DE ENCANADOR OU BOMBEIRO HIDRÁULICO COM ENCARGOS COMPLEMENTARES	Livro SINAPI: Cálculos e Parâmetros	H	0.1891000	21.58	4.08
Composição Auxiliar	88267	SINAPI	ENCANADOR OU BOMBEIRO HIDRÁULICO COM ENCARGOS COMPLEMENTARES	Livro SINAPI: Cálculos e Parâmetros	H	0.1891000	26.22	4.95
Insumo	00009869	SINAPI	TUBO PVC, SOLDAVEL, DE 32 MM, AGUA FRIA (NBR-5648)	Material	M	1.0493000	6.59	6.91
Insumo	00038383	SINAPI	LIXA D'AGUA EM FOLHA, COR PRETA, GRAO 100	Material	UN	0.0441000	2.06	0.09
				MO sem LS => 3.32	LS =>	3.50	MO com LS =>	6.82
				Valor do BDI => 3.31			Valor com BDI =>	19.34
					Quant. =>	422.0000000	Preço Total =>	8,161.48

1.11			SANITÁRIAS / PLUVIAL					218,636.79
1.11.1	Código	Banco	Descrição	Tipo	Und	Quant.	Valor Unit	Total
Composição	89726	SINAPI	JOELHO 45 GRAUS, PVC, SERIE NORMAL, ESGOTO PREDIAL, DN 40 MM, JUNTA SOLDÁVEL, FORNECIDO E INSTALADO EM RAMAL DE DESCARGA OU RAMAL DE ESGOTO SANITÁRIO. AF_08/2022	Instalações Prediais de Esgoto - Tubos e Conexões	UN	1.0000000	8.87	8.87
Composição Auxiliar	88248	SINAPI	AUXILIAR DE ENCANADOR OU BOMBEIRO HIDRÁULICO COM ENCARGOS COMPLEMENTARES	Livro SINAPI: Cálculos e Parâmetros	H	0.1270000	21.58	2.74
Composição Auxiliar	88267	SINAPI	ENCANADOR OU BOMBEIRO HIDRÁULICO COM ENCARGOS COMPLEMENTARES	Livro SINAPI: Cálculos e Parâmetros	H	0.1270000	26.22	3.32
Insumo	00000122	SINAPI	ADESIVO PLASTICO PARA PVC, FRASCO COM *850* GR	Material	UN	0.0099000	46.10	0.45
Insumo	00003516	SINAPI	JOELHO PVC, SOLDAVEL, BB, 45 GRAUS, DN 40 MM, PARA ESGOTO PREDIAL	Material	UN	1.0000000	1.57	1.57

FOLHAS: 265
PROC: 03 / 2026
ASS:

FERREIRA

Obra
Construção de 40 unidades Habitacionais

Bancos
SINAPI - 05/2025 - Maranhão

B.D.I.
20,69%

Encargos Sociais
Não Desonerado:
Horista: 105,58%
Mensalista: 64,46%

Insumo	00020083	SINAPI	SOLUCAO PREPARADORA / LIMPADORA PARA PVC, FRASCO COM 1000 CM3	Material		UN	0.0150000	52.23	0.78
Insumo	00038383	SINAPI	LIXA D'AGUA EM FOLHA, COR PRETA, GRAO 100	Material		UN	0.0071000	2.06	0.01
				MO sem LS =>	2.23	LS =>	2.35	MO com LS =>	4.58
				Valor do BDI =>	1.83			Valor com BDI =>	10.70
						Quant. =>	120.0000000	Preço Total =>	1,284.00

1.11.2	Código	Banco	Descrição	Tipo		Und	Quant.	Valor Unit	Total
Composição	89732	SINAPI	JOELHO 45 GRAUS, PVC, SERIE NORMAL, ESGOTO PREDIAL, DN 50 MM, JUNTA ELÁSTICA, FORNECIDO E INSTALADO EM RAMAL DE DESCARGA OU RAMAL DE ESGOTO SANITÁRIO. AF_08/2022	Instalações Prediais de Esgoto - Tubos e Conexões		UN	1.0000000	13.28	13.28
Composição Auxiliar	88248	SINAPI	AUXILIAR DE ENCANADOR OU BOMBEIRO HIDRÁULICO COM ENCARGOS COMPLEMENTARES	Livro SINAPI: Cálculos e Parâmetros		H	0.1379000	21.58	2.97
Composição Auxiliar	88267	SINAPI	ENCANADOR OU BOMBEIRO HIDRÁULICO COM ENCARGOS COMPLEMENTARES	Livro SINAPI: Cálculos e Parâmetros		H	0.1379000	26.22	3.61
Insumo	00000296	SINAPI	ANEL BORRACHA PARA TUBO ESGOTO PREDIAL, DN 50 MM (NBR 5688)	Material		UN	2.0000000	1.60	3.20
Insumo	00003518	SINAPI	JOELHO PVC, SOLDAVEL, PB, 45 GRAUS, DN 50 MM, PARA ESGOTO PREDIAL	Material		UN	1.0000000	2.55	2.55
Insumo	00020078	SINAPI	PASTA LUBRIFICANTE PARA TUBOS E CONEXOES COM JUNTA ELASTICA, EMBALAGEM DE *400* GR (USO EM PVC, ACO, POLIETILENO E OUTROS)	Material		UN	0.0500000	19.02	0.95
				MO sem LS =>	2.42	LS =>	2.56	MO com LS =>	4.98
				Valor do BDI =>	2.74			Valor com BDI =>	16.02
						Quant. =>	80.0000000	Preço Total =>	1,281.60

1.11.3	Código	Banco	Descrição	Tipo		Und	Quant.	Valor Unit	Total
Composição	89724	SINAPI	JOELHO 90 GRAUS, PVC, SERIE NORMAL, ESGOTO PREDIAL, DN 40 MM, JUNTA SOLDÁVEL, FORNECIDO E INSTALADO EM RAMAL DE DESCARGA OU RAMAL DE ESGOTO SANITÁRIO. AF_08/2022	Instalações Prediais de Esgoto - Tubos e Conexões		UN	1.0000000	8.72	8.72
Composição Auxiliar	88248	SINAPI	AUXILIAR DE ENCANADOR OU BOMBEIRO HIDRÁULICO COM ENCARGOS COMPLEMENTARES	Livro SINAPI: Cálculos e Parâmetros		H	0.1270000	21.58	2.74
Composição Auxiliar	88267	SINAPI	ENCANADOR OU BOMBEIRO HIDRÁULICO COM ENCARGOS COMPLEMENTARES	Livro SINAPI: Cálculos e Parâmetros		H	0.1270000	26.22	3.32
Insumo	00000122	SINAPI	ADESIVO PLASTICO PARA PVC, FRASCO COM *850* GR	Material		UN	0.0099000	46.10	0.45
Insumo	00003517	SINAPI	JOELHO PVC, SOLDAVEL, BB, 90 GRAUS, SEM ANEL, DN 40 MM, PARA ESGOTO PREDIAL SECUNDARIO	Material		UN	1.0000000	1.42	1.42
Insumo	00020083	SINAPI	SOLUCAO PREPARADORA / LIMPADORA PARA PVC, FRASCO COM 1000 CM3	Material		UN	0.0150000	52.23	0.78
Insumo	00038383	SINAPI	LIXA D'AGUA EM FOLHA, COR PRETA, GRAO 100	Material		UN	0.0071000	2.06	0.01
				MO sem LS =>	2.23	LS =>	2.35	MO com LS =>	4.58
				Valor do BDI =>	1.80			Valor com BDI =>	10.52
						Quant. =>	80.0000000	Preço Total =>	841.60

1.11.4	Código	Banco	Descrição	Tipo		Und	Quant.	Valor Unit	Total
Composição	89731	SINAPI	JOELHO 90 GRAUS, PVC, SERIE NORMAL, ESGOTO PREDIAL, DN 50 MM, JUNTA ELÁSTICA, FORNECIDO E INSTALADO EM RAMAL DE DESCARGA OU RAMAL DE ESGOTO SANITÁRIO. AF_08/2022	Instalações Prediais de Esgoto - Tubos e Conexões		UN	1.0000000	12.79	12.79
Composição Auxiliar	88248	SINAPI	AUXILIAR DE ENCANADOR OU BOMBEIRO HIDRÁULICO COM ENCARGOS COMPLEMENTARES	Livro SINAPI: Cálculos e Parâmetros		H	0.1379000	21.58	2.97
Composição Auxiliar	88267	SINAPI	ENCANADOR OU BOMBEIRO HIDRÁULICO COM ENCARGOS COMPLEMENTARES	Livro SINAPI: Cálculos e Parâmetros		H	0.1379000	26.22	3.61
Insumo	00000296	SINAPI	ANEL BORRACHA PARA TUBO ESGOTO PREDIAL, DN 50 MM (NBR 5688)	Material		UN	2.0000000	1.60	3.20
Insumo	00003526	SINAPI	JOELHO PVC, SOLDAVEL, PB, 90 GRAUS, DN 50 MM, PARA ESGOTO PREDIAL	Material		UN	1.0000000	2.06	2.06
Insumo	00020078	SINAPI	PASTA LUBRIFICANTE PARA TUBOS E CONEXOES COM JUNTA ELASTICA, EMBALAGEM DE *400* GR (USO EM PVC, ACO, POLIETILENO E OUTROS)	Material		UN	0.0500000	19.02	0.95
				MO sem LS =>	2.42	LS =>	2.56	MO com LS =>	4.98
				Valor do BDI =>	2.64			Valor com BDI =>	15.43
						Quant. =>	360.0000000	Preço Total =>	5,554.80

1.11.5	Código	Banco	Descrição	Tipo		Und	Quant.	Valor Unit	Total
Composição	89744	SINAPI	JOELHO 90 GRAUS, PVC, SERIE NORMAL, ESGOTO PREDIAL, DN 100 MM, JUNTA ELÁSTICA, FORNECIDO E INSTALADO EM RAMAL DE DESCARGA OU RAMAL DE ESGOTO SANITÁRIO. AF_08/2022	Instalações Prediais de Esgoto - Tubos e Conexões		UN	1.0000000	22.67	22.67
Composição Auxiliar	88248	SINAPI	AUXILIAR DE ENCANADOR OU BOMBEIRO HIDRÁULICO COM ENCARGOS COMPLEMENTARES	Livro SINAPI: Cálculos e Parâmetros		H	0.1926000	21.58	4.15
Composição Auxiliar	88267	SINAPI	ENCANADOR OU BOMBEIRO HIDRÁULICO COM ENCARGOS COMPLEMENTARES	Livro SINAPI: Cálculos e Parâmetros		H	0.1926000	26.22	5.04
Insumo	00000301	SINAPI	ANEL BORRACHA PARA TUBO ESGOTO PREDIAL, DN 100 MM (NBR 5688)	Material		UN	2.0000000	2.85	5.70
Insumo	00003520	SINAPI	JOELHO PVC, SOLDAVEL, PB, 90 GRAUS, DN 100 MM, PARA ESGOTO PREDIAL	Material		UN	1.0000000	5.60	5.60

FOLHAS: 266
PROC: 03 / 2026
A

FERREIRA

Obra
Construção de 40 unidades Habitacionais

Bancos
SINAPI - 05/2025 - Maranhão

B.D.I.
20,69%

Encargos Sociais
Não Desonerado:
Horista: 105,58%
Mensalista: 64,46%

Insumo	00020078	SINAPI	PASTA LUBRIFICANTE PARA TUBOS E CONEXOES COM JUNTA ELASTICA, EMBALAGEM DE *400* GR (USO EM PVC, ACO, POLIETILENO E OUTROS)	Material		UN	0.1150000	19.02	2.18
				MO sem LS =>	3.38	LS =>	3.57	MO com LS =>	6.95
				Valor do BDI =>	4.69			Valor com BDI =>	27.36
						Quant. =>	**40.0000000**	**Preço Total =>**	**1,094.40**

1.11.6	Código	Banco	Descrição	Tipo		Und	Quant.	Valor Unit	Total
Composição	89784	SINAPI	TE, PVC, SERIE NORMAL, ESGOTO PREDIAL, DN 50 X 50 MM, JUNTA ELÁSTICA, FORNECIDO E INSTALADO EM RAMAL DE DESCARGA OU RAMAL DE ESGOTO SANITÁRIO. AF_08/2022	Instalações Prediais de Esgoto - Tubos e Conexões		UN	1.0000000	20.06	20.06
Composição Auxiliar	88248	SINAPI	AUXILIAR DE ENCANADOR OU BOMBEIRO HIDRÁULICO COM ENCARGOS COMPLEMENTARES	Livro SINAPI: Cálculos e Parâmetros		H	0.1839000	21.58	3.96
Composição Auxiliar	88267	SINAPI	ENCANADOR OU BOMBEIRO HIDRÁULICO COM ENCARGOS COMPLEMENTARES	Livro SINAPI: Cálculos e Parâmetros		H	0.1839000	26.22	4.82
Insumo	00000296	SINAPI	ANEL BORRACHA PARA TUBO ESGOTO PREDIAL, DN 50 MM (NBR 5688)	Material		UN	3.0000000	1.60	4.80
Insumo	00007097	SINAPI	TE SANITARIO, PVC, DN 50 X 50 MM, SERIE NORMAL, PARA ESGOTO PREDIAL	Material		UN	1.0000000	5.06	5.06
Insumo	00020078	SINAPI	PASTA LUBRIFICANTE PARA TUBOS E CONEXOES COM JUNTA ELASTICA, EMBALAGEM DE *400* GR (USO EM PVC, ACO, POLIETILENO E OUTROS)	Material		UN	0.0750000	19.02	1.42
				MO sem LS =>	3.23	LS =>	3.40	MO com LS =>	6.63
				Valor do BDI =>	4.15			Valor com BDI =>	24.21
						Quant. =>	**40.0000000**	**Preço Total =>**	**968.40**

1.11.7	Código	Banco	Descrição	Tipo		Und	Quant.	Valor Unit	Total
Composição	104345	SINAPI	JUNÇÃO DE REDUÇÃO INVERTIDA, PVC, SÉRIE NORMAL, ESGOTO PREDIAL, DN 100 X 50 MM, JUNTA ELÁSTICA, FORNECIDO E INSTALADO EM RAMAL DE DESCARGA OU RAMAL DE ESGOTO SANITÁRIO. AF_08/2022	Instalações Prediais de Esgoto - Tubos e Conexões		UN	1.0000000	33.91	33.91
Composição Auxiliar	88248	SINAPI	AUXILIAR DE ENCANADOR OU BOMBEIRO HIDRÁULICO COM ENCARGOS COMPLEMENTARES	Livro SINAPI: Cálculos e Parâmetros		H	0.2325000	21.58	5.01
Composição Auxiliar	88267	SINAPI	ENCANADOR OU BOMBEIRO HIDRÁULICO COM ENCARGOS COMPLEMENTARES	Livro SINAPI: Cálculos e Parâmetros		H	0.2325000	26.22	6.09
Insumo	00000296	SINAPI	ANEL BORRACHA PARA TUBO ESGOTO PREDIAL, DN 50 MM (NBR 5688)	Material		UN	1.0000000	1.60	1.60
Insumo	00000301	SINAPI	ANEL BORRACHA PARA TUBO ESGOTO PREDIAL, DN 100 MM (NBR 5688)	Material		UN	2.0000000	2.85	5.70
Insumo	00010908	SINAPI	JUNCAO DE REDUCAO INVERTIDA, PVC SOLDAVEL, 100 X 50 MM, SERIE NORMAL PARA ESGOTO PREDIAL	Material		UN	1.0000000	12.85	12.85
Insumo	00020078	SINAPI	PASTA LUBRIFICANTE PARA TUBOS E CONEXOES COM JUNTA ELASTICA, EMBALAGEM DE *400* GR (USO EM PVC, ACO, POLIETILENO E OUTROS)	Material		UN	0.1400000	19.02	2.66
				MO sem LS =>	4.09	LS =>	4.31	MO com LS =>	8.40
				Valor do BDI =>	7.01			Valor com BDI =>	40.92
						Quant. =>	**40.0000000**	**Preço Total =>**	**1,636.80**

1.11.8	Código	Banco	Descrição	Tipo		Und	Quant.	Valor Unit	Total
Composição	104348	SINAPI	TERMINAL DE VENTILAÇÃO, PVC, SÉRIE NORMAL, ESGOTO PREDIAL, DN 50 MM, JUNTA SOLDÁVEL, FORNECIDO E INSTALADO EM PRUMADA DE ESGOTO SANITÁRIO OU VENTILAÇÃO. AF_08/2022	Instalações Prediais de Esgoto - Tubos e Conexões		UN	1.0000000	7.59	7.59
Composição Auxiliar	88248	SINAPI	AUXILIAR DE ENCANADOR OU BOMBEIRO HIDRÁULICO COM ENCARGOS COMPLEMENTARES	Livro SINAPI: Cálculos e Parâmetros		H	0.0114000	21.58	0.24
omposição Auxiliar	88267	SINAPI	ENCANADOR OU BOMBEIRO HIDRÁULICO COM ENCARGOS COMPLEMENTARES	Livro SINAPI: Cálculos e Parâmetros		H	0.0114000	26.22	0.29
Insumo	00000122	SINAPI	ADESIVO PLASTICO PARA PVC, FRASCO COM *850* GR	Material		UN	0.0073000	46.10	0.33
Insumo	00020083	SINAPI	SOLUCAO PREPARADORA / LIMPADORA PARA PVC, FRASCO COM 1000 CM3	Material		UN	0.0110000	52.23	0.57
Insumo	00038383	SINAPI	LIXA D'AGUA EM FOLHA, COR PRETA, GRAO 100	Material		UN	0.0080000	2.06	0.01
Insumo	00039319	SINAPI	TERMINAL DE VENTILACAO, 50 MM, SERIE NORMAL, ESGOTO PREDIAL	Material		UN	1.0000000	6.15	6.15
				MO sem LS =>	0.19	LS =>	0.21	MO com LS =>	0.40
				Valor do BDI =>	1.57			Valor com BDI =>	9.16
						Quant. =>	**40.0000000**	**Preço Total =>**	366.40

1.11.9	Código	Banco	Descrição	Tipo		Und	Quant.	Valor Unit	Total
Composição	89711	SINAPI	TUBO PVC, SERIE NORMAL, ESGOTO PREDIAL, DN 40 MM, FORNECIDO E INSTALADO EM RAMAL DE DESCARGA OU RAMAL DE ESGOTO SANITÁRIO. AF_08/2022	Instalações Prediais de Esgoto - Tubos e Conexões		M	1.0000000	18.66	18.66
Composição Auxiliar	88248	SINAPI	AUXILIAR DE ENCANADOR OU BOMBEIRO HIDRÁULICO COM ENCARGOS COMPLEMENTARES	Livro SINAPI: Cálculos e Parâmetros		H	0.2930000	21.58	6.32
Composição Auxiliar	88267	SINAPI	ENCANADOR OU BOMBEIRO HIDRÁULICO COM ENCARGOS COMPLEMENTARES	Livro SINAPI: Cálculos e Parâmetros		H	0.2930000	26.22	7.68
Insumo	00009835	SINAPI	TUBO PVC SERIE NORMAL, DN 40 MM, PARA ESGOTO PREDIAL (NBR 5688)	Material		M	1.0549000	4.39	4.63
Insumo	00038383	SINAPI	LIXA D'AGUA EM FOLHA, COR PRETA, GRAO 100	Material		UN	0.0163000	2.06	0.03
				MO sem LS =>	5.15	LS =>	5.43	MO com LS =>	10.58

FOLHAS: 267
PROC: 03/2026
ASS:

Obra
Construção de 40 unidades Habitacionais

Bancos
SINAPI - 05/2025 - Maranhão

B.D.I.
20,69%

Encargos Sociais
Não Desonerado:
Horista: 105,58%
Mensalista: 64,46%

					Valor do BDI =>	3.86	Valor com BDI =>	22.52
							Quant. => 134.0000000	**Preço Total =>** 3,017.68

1.11.10	Código	Banco	Descrição	Tipo	Und	Quant.	Valor Unit	Total
Composição	89712	SINAPI	TUBO PVC, SERIE NORMAL, ESGOTO PREDIAL, DN 50 MM, FORNECIDO E INSTALADO EM RAMAL DE DESCARGA OU RAMAL DE ESGOTO SANITÁRIO. AF_08/2022	Instalações Prediais de Esgoto - Tubos e Conexões	M	1.0000000	22.86	22.86
Composição Auxiliar	88248	SINAPI	AUXILIAR DE ENCANADOR OU BOMBEIRO HIDRÁULICO COM ENCARGOS COMPLEMENTARES	Livro SINAPI: Cálculos e Parâmetros	H	0.3182000	21.58	6.86
Composição Auxiliar	88267	SINAPI	ENCANADOR OU BOMBEIRO HIDRÁULICO COM ENCARGOS COMPLEMENTARES	Livro SINAPI: Cálculos e Parâmetros	H	0.3182000	26.22	8.34
Insumo	00009838	SINAPI	TUBO PVC SERIE NORMAL, DN 50 MM, PARA ESGOTO PREDIAL (NBR 5688)	Material	M	1.0549000	7.24	7.63
Insumo	00038383	SINAPI	LIXA D'AGUA EM FOLHA, COR PRETA, GRAO 100	Material	UN	0.0177000	2.06	0.03
				MO sem LS => 5.59	LS =>	5.90	MO com LS =>	11.49
				Valor do BDI => 4.72			Valor com BDI =>	27.58
							Quant. => 408.4000000	**Preço Total =>** 11,263.67

1.11.11	Código	Banco	Descrição	Tipo	Und	Quant.	Valor Unit	Total
Composição	89798	SINAPI	TUBO PVC, SERIE NORMAL, ESGOTO PREDIAL, DN 50 MM, FORNECIDO E INSTALADO EM PRUMADA DE ESGOTO SANITÁRIO OU VENTILAÇÃO. AF_08/2022	Instalações Prediais de Esgoto - Tubos e Conexões	M	1.0000000	9.64	9.64
Composição Auxiliar	88248	SINAPI	AUXILIAR DE ENCANADOR OU BOMBEIRO HIDRÁULICO COM ENCARGOS COMPLEMENTARES	Livro SINAPI: Cálculos e Parâmetros	H	0.0415000	21.58	0.89
Composição Auxiliar	88267	SINAPI	ENCANADOR OU BOMBEIRO HIDRÁULICO COM ENCARGOS COMPLEMENTARES	Livro SINAPI: Cálculos e Parâmetros	H	0.0415000	26.22	1.08
Insumo	00009838	SINAPI	TUBO PVC SERIE NORMAL, DN 50 MM, PARA ESGOTO PREDIAL (NBR 5688)	Material	M	1.0549000	7.24	7.63
Insumo	00038383	SINAPI	LIXA D'AGUA EM FOLHA, COR PRETA, GRAO 100	Material	UN	0.0230000	2.06	0.04
				MO sem LS => 0.72	LS =>	0.77	MO com LS =>	1.49
				Valor do BDI => 1.99			Valor com BDI =>	11.63
							Quant. => 160.0000000	**Preço Total =>** 1,860.80

1.11.12	Código	Banco	Descrição	Tipo	Und	Quant.	Valor Unit	Total
Composição	89714	SINAPI	TUBO PVC, SERIE NORMAL, ESGOTO PREDIAL, DN 100 MM, FORNECIDO E INSTALADO EM RAMAL DE DESCARGA OU RAMAL DE ESGOTO SANITÁRIO. AF_08/2022	Instalações Prediais de Esgoto - Tubos e Conexões	M	1.0000000	31.88	31.88
Composição Auxiliar	88248	SINAPI	AUXILIAR DE ENCANADOR OU BOMBEIRO HIDRÁULICO COM ENCARGOS COMPLEMENTARES	Livro SINAPI: Cálculos e Parâmetros	H	0.4444000	21.58	9.59
Composição Auxiliar	88267	SINAPI	ENCANADOR OU BOMBEIRO HIDRÁULICO COM ENCARGOS COMPLEMENTARES	Livro SINAPI: Cálculos e Parâmetros	H	0.4444000	26.22	11.65
Insumo	00009836	SINAPI	TUBO PVC SERIE NORMAL, DN 100 MM, PARA ESGOTO PREDIAL (NBR 5688)	Material	M	1.0549000	10.04	10.59
Insumo	00038383	SINAPI	LIXA D'AGUA EM FOLHA, COR PRETA, GRAO 100	Material	UN	0.0247000	2.06	0.05
				MO sem LS => 7.81	LS =>	8.24	MO com LS =>	16.05
				Valor do BDI => 6.59			Valor com BDI =>	38.47
							Quant. => 1,352.0000000	**Preço Total =>** 52,011.44

1.11.13	Código	Banco	Descrição	Tipo	Und	Quant.	Valor Unit	Total
Composição	97902	SINAPI	CAIXA ENTERRADA HIDRÁULICA RETANGULAR EM ALVENARIA COM TIJOLOS CERÂMICOS MACIÇOS, DIMENSÕES INTERNAS: 0,6X0,6X0,6 M PARA REDE DE ESGOTO. AF_12/2020	Caixas Enterradas	UN	1.0000000	504.13	504.13
Composição Auxiliar	100475	SINAPI	ARGAMASSA TRAÇO 1:3 (EM VOLUME DE CIMENTO E AREIA MÉDIA ÚMIDA) COM ADIÇÃO DE IMPERMEABILIZANTE, PREPARO MECÂNICO COM BETONEIRA 400 L. AF_08/2019	Argamassas	m³	0.1156000	643.01	74.33
Composição Auxiliar	101616	SINAPI	PREPARO DE FUNDO DE VALA COM LARGURA MENOR QUE 1,5 M (ACERTO DO SOLO NATURAL). AF_08/2020	Escoramento e Preparo de Fundo de Valas	m²	0.8100000	6.19	5.01
Composição Auxiliar	5678	SINAPI	RETROESCAVADEIRA SOBRE RODAS COM CARREGADEIRA, TRAÇÃO 4X4, POTÊNCIA LÍQ. 88 HP, CAÇAMBA CARREG. CAP. MÍN. 1 M3, CAÇAMBA RETRO CAP. 0,26 M3, PESO OPERACIONAL MÍN. 6.674 KG, PROFUNDIDADE ESCAVAÇÃO MÁX. 4,37 M - CHP DIURNO. AF_06/2014	Custos Horários Produtivo e Improdutivo dos Equipamentos	CHP	0.0087000	112.57	0.97
Composição Auxiliar	5679	SINAPI	RETROESCAVADEIRA SOBRE RODAS COM CARREGADEIRA, TRAÇÃO 4X4, POTÊNCIA LÍQ. 88 HP, CAÇAMBA CARREG. CAP. MÍN. 1 M3, CAÇAMBA RETRO CAP. 0,26 M3, PESO OPERACIONAL MÍN. 6.674 KG, PROFUNDIDADE ESCAVAÇÃO MÁX. 4,37 M - CHI DIURNO. AF_06/2014	Custos Horários Produtivo e Improdutivo dos Equipamentos	CHI	0.0178000	50.42	0.89
Composição Auxiliar	87316	SINAPI	ARGAMASSA TRAÇO 1:4 (EM VOLUME DE CIMENTO E AREIA GROSSA ÚMIDA) PARA CHAPISCO CONVENCIONAL, PREPARO MECÂNICO COM BETONEIRA 400 L. AF_08/2019	Argamassas	m³	0.0148000	445.17	6.58
Composição Auxiliar	88309	SINAPI	PEDREIRO COM ENCARGOS COMPLEMENTARES	Livro SINAPI: Cálculos e Parâmetros	H	5.0944000	26.76	136.32
Composição Auxiliar	88316	SINAPI	SERVENTE COM ENCARGOS COMPLEMENTARES	Livro SINAPI: Cálculos e Parâmetros	H	4.0028000	21.23	84.97
Composição Auxiliar	94970	SINAPI	CONCRETO FCK = 20MPA, TRAÇO 1:2,7:3 (EM MASSA SECA DE CIMENTO/ AREIA MÉDIA/ BRITA 1) - PREPARO MECÂNICO COM BETONEIRA 600 L. AF_05/2021	Produção de Concreto	m³	0.0744000	415.26	30.89
Composição Auxiliar	97735	SINAPI	PEÇA RETANGULAR PRÉ-MOLDADA, VOLUME DE CONCRETO DE 30 A 100 LITROS, TAXA DE AÇO APROXIMADA DE 30KG/M³. AF_03/2024	Estruturas Pré-Fabricadas e Pré-Moldadas	m³	0.0448000	2,227.31	99.78

FOLHAS: 268
PROC: 03/2026
ASS:

FERREIRA

Obra
Construção de 40 unidades Habitacionais

Bancos
SINAPI - 05/2025 - Maranhão

B.D.I.
20,69%

Encargos Sociais
Não Desonerado:
Horista: 105,58%
Mensalista: 64,46%

Insumo	00002692	SINAPI	DESMOLDANTE PROTETOR PARA FORMAS DE MADEIRA, DE BASE OLEOSA EMULSIONADA EM AGUA	Material		L	0.0054000	5.84	0.03
Insumo	00004491	SINAPI	PONTALETE *7,5 X 7,5* CM EM PINUS, MISTA OU EQUIVALENTE DA REGIAO - BRUTA	Material		M	0.1184000	8.58	1.01
Insumo	00004517	SINAPI	SARRAFO *2,5 X 7,5* CM EM PINUS, MISTA OU EQUIVALENTE DA REGIAO - BRUTA	Material		M	0.1408000	3.00	0.42
Insumo	00005069	SINAPI	PREGO DE ACO POLIDO COM CABECA 17 X 27 (2 1/2 X 11)	Material		KG	0.0125000	15.02	0.18
Insumo	00006193	SINAPI	TABUA NAO APARELHADA *2,5 X 20* CM, EM MACARANDUBA/MASSARANDUBA, ANGELIM OU EQUIVALENTE DA REGIAO - BRUTA	Material		M	0.4416000	13.76	6.07
Insumo	00007258	SINAPI	TIJOLO CERAMICO MACICO COMUM DE *5 X 10 X 20* CM (L X A X C)	Material		UN	131.8188000	0.43	56.68
				MO sem LS =>	111.29	LS =>	117.49	MO com LS =>	228.78
				Valor do BDI =>	104.30			Valor com BDI =>	608.43
						Quant. =>	**200.0000000**	**Preço Total =>**	**121,686.00**

1.11.14	Código	Banco	Descrição	Tipo		Und	Quant.	Valor Unit	Total
Composição	89707	SINAPI	CAIXA SIFONADA, PVC, DN 100 X 100 X 50 MM, JUNTA ELÁSTICA, FORNECIDA E INSTALADA EM RAMAL DE DESCARGA OU EM RAMAL DE ESGOTO SANITÁRIO. AF_08/2022	Instalações Prediais de Esgoto - Caixas e Ralos		UN	1.0000000	41.52	41.52
Composição Auxiliar	88248	SINAPI	AUXILIAR DE ENCANADOR OU BOMBEIRO HIDRÁULICO COM ENCARGOS COMPLEMENTARES	Livro SINAPI: Cálculos e Parâmetros		H	0.3987000	21.58	8.60
Composição Auxiliar	88267	SINAPI	ENCANADOR OU BOMBEIRO HIDRÁULICO COM ENCARGOS COMPLEMENTARES	Livro SINAPI: Cálculos e Parâmetros		H	0.3987000	26.22	10.45
Insumo	00000122	SINAPI	ADESIVO PLASTICO PARA PVC, FRASCO COM *850* GR	Material		UN	0.0292000	46.10	1.34
Insumo	00005103	SINAPI	CAIXA SIFONADA PVC, 100 X 100 X 50 MM, COM GRELHA REDONDA, BRANCA	Material		UN	1.0000000	18.81	18.81
Insumo	00020083	SINAPI	SOLUCAO PREPARADORA / LIMPADORA PARA PVC, FRASCO COM 1000 CM3	Material		UN	0.0440000	52.23	2.29
Insumo	00038383	SINAPI	LIXA D'AGUA EM FOLHA, COR PRETA, GRAO 100	Material		UN	0.0154000	2.06	0.03
				MO sem LS =>	7.00	LS =>	7.39	MO com LS =>	14.39
				Valor do BDI =>	8.59			Valor com BDI =>	50.11
						Quant. =>	**40.0000000**	**Preço Total =>**	**2,004.40**

1.11.15	Código	Banco	Descrição	Tipo		Und	Quant.	Valor Unit	Total
Composição	104327	SINAPI	RALO SIFONADO REDONDO, PVC, DN 100 X 40 MM, JUNTA SOLDÁVEL, FORNECIDO E INSTALADO EM RAMAL DE DESCARGA OU EM RAMAL DE ESGOTO SANITÁRIO. AF_08/2022	Instalações Prediais de Esgoto - Caixas e Ralos		UN	1.0000000	16.50	16.50
Composição Auxiliar	88248	SINAPI	AUXILIAR DE ENCANADOR OU BOMBEIRO HIDRÁULICO COM ENCARGOS COMPLEMENTARES	Livro SINAPI: Cálculos e Parâmetros		H	0.1652000	21.58	3.56
Composição Auxiliar	88267	SINAPI	ENCANADOR OU BOMBEIRO HIDRÁULICO COM ENCARGOS COMPLEMENTARES	Livro SINAPI: Cálculos e Parâmetros		H	0.1652000	26.22	4.33
Insumo	00000122	SINAPI	ADESIVO PLASTICO PARA PVC, FRASCO COM *850* GR	Material		UN	0.0049000	46.10	0.22
Insumo	00011743	SINAPI	RALO SIFONADO REDONDO CONICO, PVC, 100 X 40 MM, COM GRELHA REDONDA BRANCA	Material		UN	1.0000000	7.93	7.93
Insumo	00020083	SINAPI	SOLUCAO PREPARADORA / LIMPADORA PARA PVC, FRASCO COM 1000 CM3	Material		UN	0.0075000	52.23	0.39
Insumo	00038383	SINAPI	LIXA D'AGUA EM FOLHA, COR PRETA, GRAO 100	Material		UN	0.0360000	2.06	0.07
				MO sem LS =>	2.90	LS =>	3.06	MO com LS =>	5.96
				Valor do BDI =>	3.41			Valor com BDI =>	19.91
						Quant. =>	**40.0000000**	**Preço Total =>**	**796.40**

1.11.16	Código	Banco	Descrição	Tipo		Und	Quant.	Valor Unit	Total
Composição	104326	SINAPI	RALO SECO CÔNICO, PVC, DN 100 X 40 MM, JUNTA SOLDÁVEL, FORNECIDO E INSTALADO EM RAMAL DE DESCARGA OU EM RAMAL DE ESGOTO SANITÁRIO. AF_08/2022	Instalações Prediais de Esgoto - Caixas e Ralos		UN	1.0000000	17.24	17.24
Composição Auxiliar	88248	SINAPI	AUXILIAR DE ENCANADOR OU BOMBEIRO HIDRÁULICO COM ENCARGOS COMPLEMENTARES	Livro SINAPI: Cálculos e Parâmetros		H	0.1652000	21.58	3.56
Composição Auxiliar	88267	SINAPI	ENCANADOR OU BOMBEIRO HIDRÁULICO COM ENCARGOS COMPLEMENTARES	Livro SINAPI: Cálculos e Parâmetros		H	0.1652000	26.22	4.33
Insumo	00000122	SINAPI	ADESIVO PLASTICO PARA PVC, FRASCO COM *850* GR	Material		UN	0.0049000	46.10	0.22
Insumo	00011711	SINAPI	RALO SECO CONICO, PVC, 100 X 40 MM, COM GRELHA QUADRADA BRANCA	Material		UN	1.0000000	8.67	8.67
Insumo	00020083	SINAPI	SOLUCAO PREPARADORA / LIMPADORA PARA PVC, FRASCO COM 1000 CM3	Material		UN	0.0075000	52.23	0.39
Insumo	00038383	SINAPI	LIXA D'AGUA EM FOLHA, COR PRETA, GRAO 100	Material		UN	0.0360000	2.06	0.07
				MO sem LS =>	2.90	LS =>	3.06	MO com LS =>	5.96
				Valor do BDI =>	3.56			Valor com BDI =>	20.80
						Quant. =>	**40.0000000**	**Preço Total =>**	**832.00**

1.11.17	Código	Banco	Descrição	Tipo	Und	Quant.	Valor Unit	Total
Composição	98107	SINAPI	CAIXA DE GORDURA SIMPLES (CAPACIDADE: 36 L), RETANGULAR, EM ALVENARIA COM BLOCOS DE CONCRETO, DIMENSÕES INTERNAS = 0,2X0,4 M, ALTURA INTERNA = 0,8 M. AF_12/2020	Caixas Enterradas	UN	1.0000000	251.40	251.40

FOLHAS: 269
PROC: 03 /2026
ASS:

FERREIRA

Obra
Construção de 40 unidades Habitacionais

Bancos
SINAPI - 05/2025 - Maranhão

B.D.I.
20,69%

Encargos Sociais
Não Desonerado:
Horista: 105,58%
Mensalista: 64,46%

Composição Auxiliar	100475 SINAPI	ARGAMASSA TRAÇO 1:3 (EM VOLUME DE CIMENTO E AREIA MÉDIA ÚMIDA) COM ADIÇÃO DE IMPERMEABILIZANTE, PREPARO MECÂNICO COM BETONEIRA 400 L. AF_08/2019	Argamassas		m³	0.0523000	643.01	33.62
Composição Auxiliar	101616 SINAPI	PREPARO DE FUNDO DE VALA COM LARGURA MENOR QUE 1,5 M (ACERTO DO SOLO NATURAL). AF_08/2020	Escoramento e Preparo de Fundo de Valas		m²	0.3500000	6.19	2.16
Composição Auxiliar	87316 SINAPI	ARGAMASSA TRAÇO 1:4 (EM VOLUME DE CIMENTO E AREIA GROSSA ÚMIDA) PARA CHAPISCO CONVENCIONAL, PREPARO MECÂNICO COM BETONEIRA 400 L. AF_08/2019	Argamassas		m³	0.0115000	445.17	5.11
Composição Auxiliar	88309 SINAPI	PEDREIRO COM ENCARGOS COMPLEMENTARES	Livro SINAPI: Cálculos e Parâmetros		H	2.6250000	26.76	70.24
Composição Auxiliar	88316 SINAPI	SERVENTE COM ENCARGOS COMPLEMENTARES	Livro SINAPI: Cálculos e Parâmetros		H	2.0625000	21.23	43.78
Composição Auxiliar	94970 SINAPI	CONCRETO FCK = 20MPA, TRAÇO 1:2,7:3 (EM MASSA SECA DE CIMENTO/ AREIA MÉDIA/ BRITA 1) - PREPARO MECÂNICO COM BETONEIRA 600 L. AF_05/2021	Produção de Concreto		m³	0.0223000	415.26	9.26
Composição Auxiliar	97733 SINAPI	PEÇA RETANGULAR PRÉ-MOLDADA, VOLUME DE CONCRETO DE ATÉ 10 LITROS, TAXA DE AÇO APROXIMADA DE 30KG/M³. AF_03/2024	Estruturas Pré-Fabricadas e Pré-Moldadas		m³	0.0132000	3,110.73	41.06
Insumo	00000650 SINAPI	BLOCO DE VEDACAO DE CONCRETO, 9 X 19 X 39 CM (CLASSE C - NBR 6136)	Material		UN	16.1590000	2.62	42.33
Insumo	00002692 SINAPI	DESMOLDANTE PROTETOR PARA FORMAS DE MADEIRA, DE BASE OLEOSA EMULSIONADA EM AGUA	Material		L	0.0027000	5.84	0.01
Insumo	00004491 SINAPI	PONTALETE *7,5 X 7,5* CM EM PINUS, MISTA OU EQUIVALENTE DA REGIAO - BRUTA	Material		M	0.0592000	8.58	0.50
Insumo	00004517 SINAPI	SARRAFO *2,5 X 7,5* CM EM PINUS, MISTA OU EQUIVALENTE DA REGIAO - BRUTA	Material		M	0.0704000	3.00	0.21
Insumo	00005069 SINAPI	PREGO DE ACO POLIDO COM CABECA 17 X 27 (2 1/2 X 11)	Material		KG	0.0062000	15.02	0.09
Insumo	00006193 SINAPI	TABUA NAO APARELHADA *2,5 X 20* CM, EM MACARANDUBA/MASSARANDUBA, ANGELIM OU EQUIVALENTE DA REGIAO - BRUTA	Material		M	0.2208000	13.76	3.03
			MO sem LS =>	54.85	LS =>	57.91	MO com LS =>	112.76
			Valor do BDI =>	52.01			Valor com BDI =>	303.41
					Quant. =>	**40.0000000**	**Preço Total =>**	**12,136.40**

1.12		**APARELHOS, METAIS E BANCADAS**						**79,683.28**
1.12.1	**Código Banco**	**Descrição**	**Tipo**		**Und**	**Quant.**	**Valor Unit**	**Total**
Composição	86931 SINAPI	VASO SANITÁRIO SIFONADO COM CAIXA ACOPLADA LOUÇA BRANCA, INCLUSO ENGATE FLEXÍVEL EM PLÁSTICO BRANCO, 1/2 X 40CM - FORNECIMENTO E INSTALAÇÃO. AF_01/2020	Louças e Metais		UN	1.0000000	457.86	457.86
Composição Auxiliar	86885 SINAPI	ENGATE FLEXÍVEL EM PLÁSTICO BRANCO, 1/2" X 40CM - FORNECIMENTO E INSTALAÇÃO. AF_01/2020	Louças e Metais		UN	1.0000000	10.78	10.78
Composição Auxiliar	86888 SINAPI	VASO SANITÁRIO SIFONADO COM CAIXA ACOPLADA LOUÇA BRANCA - FORNECIMENTO E INSTALAÇÃO. AF_01/2020	Louças e Metais		UN	1.0000000	447.08	447.08
			MO sem LS =>	12.77	LS =>	13.49	MO com LS =>	26.26
			Valor do BDI =>	94.73			Valor com BDI =>	552.59
					Quant. =>	**40.0000000**	**Preço Total =>**	**22,103.60**

1.12.2	**Código Banco**	**Descrição**	**Tipo**		**Und**	**Quant.**	**Valor Unit**	**Total**
Composição	86943 SINAPI	LAVATÓRIO LOUÇA BRANCA SUSPENSO, 29,5 X 39CM OU EQUIVALENTE, PADRÃO POPULAR, INCLUSO SIFÃO FLEXÍVEL EM PVC, VÁLVULA E ENGATE FLEXÍVEL 30CM EM PLÁSTICO E TORNEIRA CROMADA DE MESA, PADRÃO POPULAR - FORNECIMENTO E INSTALAÇÃO. AF_01/2020	Louças e Metais		UN	1.0000000	244.22	244.22
Composição Auxiliar	86879 SINAPI	VÁLVULA EM PLÁSTICO 1" PARA PIA, TANQUE OU LAVATÓRIO, COM OU SEM LADRÃO - FORNECIMENTO E INSTALAÇÃO. AF_01/2020	Louças e Metais		UN	1.0000000	8.57	8.57
Composição Auxiliar	86883 SINAPI	SIFÃO DO TIPO FLEXÍVEL EM PVC 1 X 1.1/2 - FORNECIMENTO E INSTALAÇÃO. AF_01/2020	Louças e Metais		UN	1.0000000	10.36	10.36
Composição Auxiliar	86884 SINAPI	ENGATE FLEXÍVEL EM PLÁSTICO BRANCO, 1/2" X 30CM - FORNECIMENTO E INSTALAÇÃO. AF_01/2020	Louças e Metais		UN	1.0000000	9.60	9.60
Composição Auxiliar	86904 SINAPI	LAVATÓRIO LOUÇA BRANCA SUSPENSO, 29,5 X 39CM OU EQUIVALENTE, PADRÃO POPULAR - FORNECIMENTO E INSTALAÇÃO. AF_01/2020	Louças e Metais		UN	1.0000000	132.55	132.55
Composição Auxiliar	86906 SINAPI	TORNEIRA CROMADA DE MESA, 1/2" OU 3/4", PARA LAVATÓRIO, PADRÃO POPULAR - FORNECIMENTO E INSTALAÇÃO. AF_01/2020	Louças e Metais		UN	1.0000000	83.14	83.14
			MO sem LS =>	10.76	LS =>	11.37	MO com LS =>	22.13
			Valor do BDI =>	50.52			Valor com BDI =>	294.74
					Quant. =>	**40.0000000**	**Preço Total =>**	**11,789.60**

1.12.3	**Código Banco**	**Descrição**	**Tipo**	**Und**	**Quant.**	**Valor Unit**	**Total**
Composição	86934 SINAPI	BANCADA DE MÁRMORE SINTÉTICO 120 X 60CM, COM CUBA INTEGRADA, INCLUSO SIFÃO TIPO FLEXÍVEL EM PVC, VÁLVULA EM PLÁSTICO CROMADO TIPO AMERICANA E TORNEIRA CROMADA LONGA, DE PAREDE, PADRÃO POPULAR - FORNECIMENTO E INSTALAÇÃO. AF_01/2020	Louças e Metais	UN	1.0000000	335.66	335.66
Composição Auxiliar	86880 SINAPI	VÁLVULA EM PLÁSTICO CROMADO TIPO AMERICANA 3.1/2" X 1.1/2" SEM ADAPTADOR PARA PIA - FORNECIMENTO E INSTALAÇÃO. AF_01/2020	Louças e Metais	UN	1.0000000	22.19	22.19
Composição Auxiliar	86883 SINAPI	SIFÃO DO TIPO FLEXÍVEL EM PVC 1 X 1.1/2 - FORNECIMENTO E INSTALAÇÃO. AF_01/2020	Louças e Metais	UN	1.0000000	10.36	10.36

FOLHAS: 270
PROC 03/2026
A

FERREIRA

Obra
Construção de 40 unidades Habitacionais

Bancos
SINAPI - 05/2025 - Maranhão

B.D.I.
20,69%

Encargos Sociais
Não Desonerado:
Horista: 105,58%
Mensalista: 64,46%

Composição Auxiliar	86894	SINAPI	BANCADA DE MÁRMORE SINTÉTICO, DE 120 X 60CM, COM CUBA INTEGRADA - FORNECIMENTO E INSTALAÇÃO. AF_01/2020	Louças e Metais	UN	1.0000000	205.83	205.83
Composição Auxiliar	86911	SINAPI	TORNEIRA CROMADA LONGA, DE PAREDE, 1/2" OU 3/4", PARA PIA DE COZINHA, PADRÃO POPULAR - FORNECIMENTO E INSTALAÇÃO. AF_01/2020	Louças e Metais	UN	1.0000000	97.28	97.28
				MO sem LS =>	16.76	LS =>	17.69	MO com LS =>	34.45
				Valor do BDI =>	69.44			Valor com BDI =>	405.10
						Quant. =>	**28.8000000**	**Preço Total =>**	**11,666.88**

1.12.4	Código	Banco	Descrição	Tipo	Und	Quant.	Valor Unit	Total
Composição	86925	SINAPI	TANQUE DE MÁRMORE SINTÉTICO COM COLUNA, 22L OU EQUIVALENTE, INCLUSO SIFÃO FLEXÍVEL EM PVC, VÁLVULA PLÁSTICA E TORNEIRA DE METAL CROMADO PADRÃO POPULAR - FORNECIMENTO E INSTALAÇÃO. AF_01/2020	Louças e Metais	UN	1.0000000	439.88	439.88
Composição Auxiliar	86875	SINAPI	TANQUE DE MÁRMORE SINTÉTICO COM COLUNA, 22L OU EQUIVALENTE FORNECIMENTO E INSTALAÇÃO. AF_01/2020	Louças e Metais	UN	1.0000000	360.29	360.29
Composição Auxiliar	86870	SINAPI	VÁLVULA EM PLÁSTICO 1" PARA PIA, TANQUE OU LAVATÓRIO, COM OU SEM LADRÃO - FORNECIMENTO E INSTALAÇÃO. AF_01/2020	Louças e Metais	UN	1.0000000	8.57	8.57
Composição Auxiliar	86883	SINAPI	SIFÃO DO TIPO FLEXÍVEL EM PVC 1 X 1.1/2 - FORNECIMENTO E INSTALAÇÃO. AF_01/2020	Louças e Metais	UN	1.0000000	10.36	10.36
Composição Auxiliar	86913	SINAPI	TORNEIRA CROMADA 1/2" OU 3/4" PARA TANQUE, PADRÃO POPULAR - FORNECIMENTO E INSTALAÇÃO. AF_01/2020	Louças e Metais	UN	1.0000000	60.66	60.66
				MO sem LS =>	17.30	LS =>	18.27	MO com LS =>	35.57
				Valor do BDI =>	91.01			Valor com BDI =>	530.89
						Quant. =>	**40.0000000**	**Preço Total =>**	**21,235.60**

1.12.5	Código	Banco	Descrição	Tipo	Und	Quant.	Valor Unit	Total
Composição	100860	SINAPI	CHUVEIRO ELÉTRICO COMUM CORPO PLÁSTICO, TIPO DUCHA - FORNECIMENTO E INSTALAÇÃO. AF_01/2020	Louças e Metais	UN	1.0000000	87.09	87.09
Composição Auxiliar	88267	SINAPI	ENCANADOR OU BOMBEIRO HIDRÁULICO COM ENCARGOS COMPLEMENTARES	Livro SINAPI: Cálculos e Parâmetros	H	0.4467000	26.22	11.71
Composição Auxiliar	88316	SINAPI	SERVENTE COM ENCARGOS COMPLEMENTARES	Livro SINAPI: Cálculos e Parâmetros	H	0.1407000	21.23	2.98
Insumo	00001368	SINAPI	CHUVEIRO COMUM EM PLASTICO BRANCO, COM CANO, 3 TEMPERATURAS, 5500 W (110/220 V)	Material	UN	1.0000000	72.33	72.33
Insumo	00003146	SINAPI	FITA VEDA ROSCA, EM PTFE, ROLO DE 18 MM X 10 M (L X C)	Material	UN	0.0210000	3.67	0.07
				MO sem LS =>	5.45	LS =>	5.75	MO com LS =>	11.20
				Valor do BDI =>	18.01			Valor com BDI =>	105.10
						Quant. =>	**40.0000000**	**Preço Total =>**	**4,204.00**

1.12.6	Código	Banco	Descrição	Tipo	Und	Quant.	Valor Unit	Total
Composição	95546	SINAPI	KIT DE ACESSORIOS PARA BANHEIRO EM METAL CROMADO, 5 PECAS, INCLUSO FIXAÇÃO. AF_01/2020	Louças e Metais	UN	1.0000000	179.88	179.88
Composição Auxiliar	88267	SINAPI	ENCANADOR OU BOMBEIRO HIDRÁULICO COM ENCARGOS COMPLEMENTARES	Livro SINAPI: Cálculos e Parâmetros	H	1.8970000	26.22	49.73
Composição Auxiliar	88316	SINAPI	SERVENTE COM ENCARGOS COMPLEMENTARES	Livro SINAPI: Cálculos e Parâmetros	H	0.5977000	21.23	12.68
Insumo	00039398	SINAPI	KIT DE ACESSORIOS PARA BANHEIRO EM METAL CROMADO, 5 PECAS	Material	UN	1.0000000	117.47	117.47
				MO sem LS =>	23.16	LS =>	24.46	MO com LS =>	47.62
				Valor do BDI =>	37.21			Valor com BDI =>	217.09
						Quant. =>	**40.0000000**	**Preço Total =>**	**8,683.60**

1.13			COMPLEMENTAÇÕES					21,763.01
1.13.1	**Código**	**Banco**	**Descrição**	**Tipo**	**Und**	**Quant.**	**Valor Unit**	**Total**
Composição	99818	SINAPI	LIMPEZA DE BACIA SANITÁRIA, BIDÊ OU MICTÓRIO EM LOUÇA, INCLUSIVE METAIS CORRESPONDENTES. AF_04/2019	Limpeza de Obra	UN	1.0000000	4.93	4.93
Composição Auxiliar	88316	SINAPI	SERVENTE COM ENCARGOS COMPLEMENTARES	Livro SINAPI: Cálculos e Parâmetros	H	0.1240000	21.23	2.63
Insumo	00044329	SINAPI	DETERGENTE NEUTRO USO GERAL, CONCENTRADO	Material	L	0.1000000	10.19	1.01
Insumo	00044330	SINAPI	DESINFETANTE PRONTO USO	Material	L	0.1670000	7.78	1.29
				MO sem LS =>	0.90	LS =>	0.95	MO com LS =>	1.85
				Valor do BDI =>	1.02			Valor com BDI =>	5.95
						Quant. =>	**40.0000000**	**Preço Total =>**	**238.00**

1.13.2	Código	Banco	Descrição	Tipo	Und	Quant.	Valor Unit	Total
Composição	99819	SINAPI	LIMPEZA DE BANCADA DE PEDRA (MÁRMORE OU GRANITO). AF_04/2019	Limpeza de Obra	m²	1.0000000	16.65	16.65
Composição Auxiliar	88316	SINAPI	SERVENTE COM ENCARGOS COMPLEMENTARES	Livro SINAPI: Cálculos e Parâmetros	H	0.7770000	21.23	16.49
Insumo	00044329	SINAPI	DETERGENTE NEUTRO USO GERAL, CONCENTRADO	Material	L	0.0060000	10.19	0.06
Insumo	00044330	SINAPI	DESINFETANTE PRONTO USO	Material	L	0.0130000	7.78	0.10
				MO sem LS =>	5.66	LS =>	5.97	MO com LS =>	11.63
				Valor do BDI =>	3.44			Valor com BDI =>	20.09

FOLHAS: 271
PROC: 03 / 2026
ASS:

Obra
Construção de 40 unidades Habitacionais

Bancos
SINAPI - 05/2025 - Maranhão

B.D.I.
20,69%

Encargos Sociais
Não Desonerado:
Horista: 105,58%
Mensalista: 64,46%

Quant. => 28.8000000 **Preço Total =>** 578.59

1.13.3	Código	Banco	Descrição	Tipo	Und	Quant.	Valor Unit	Total
Composição	99811	SINAPI	LIMPEZA DE CONTRAPISO COM VASSOURA A SECO. AF_04/2019	Limpeza de Obra	m²	1.0000000	3.50	3.50
Composição Auxiliar	88316	SINAPI	SERVENTE COM ENCARGOS COMPLEMENTARES	Livro SINAPI: Cálculos e Parâmetros	H	0.1650000	21.23	3.50
				MO sem LS => 1.20	LS =>	1.27	MO com LS =>	2.47
				Valor do BDI => 0.72			Valor com BDI =>	4.22
					Quant. =>	646.0000000	**Preço Total =>**	**2,726.12**

1.13.4	Código	Banco	Descrição	Tipo	Und	Quant.	Valor Unit	Total
Composição	99826	SINAPI	LIMPEZA DE FORRO REMOVÍVEL COM PANO ÚMIDO. AF_04/2019	Limpeza de Obra	m²	1.0000000	1.52	1.52
Composição Auxiliar	88316	SINAPI	SERVENTE COM ENCARGOS COMPLEMENTARES	Livro SINAPI: Cálculos e Parâmetros	H	0.0720000	21.23	1.52
				MO sem LS => 0.52	LS =>	0.55	MO com LS =>	1.07
				Valor do BDI => 0.31			Valor com BDI =>	1.83
					Quant. =>	1,436.0000000	**Preço Total =>**	**2,627.88**

1.13.5	Código	Banco	Descrição	Tipo	Und	Quant.	Valor Unit	Total
Composição	99821	SINAPI	LIMPEZA DE JANELA DE VIDRO COM CAIXILHO EM AÇO/ALUMÍNIO/PVC. AF_04/2019	Limpeza de Obra	m²	1.0000000	2.82	2.82
Composição Auxiliar	88316	SINAPI	SERVENTE COM ENCARGOS COMPLEMENTARES	Livro SINAPI: Cálculos e Parâmetros	H	0.0920000	21.23	1.95
Insumo	00005318	SINAPI	DILUENTE AGUARRAS	Material	L	0.0230000	16.48	0.37
Insumo	00044329	SINAPI	DETERGENTE NEUTRO USO GERAL, CONCENTRADO	Material	L	0.0060000	10.19	0.06
Insumo	00044331	SINAPI	LIMPA VIDROS COM PULVERIZADOR	Material	L	0.0110000	40.58	0.44
				MO sem LS => 0.67	LS =>	0.70	MO com LS =>	1.37
				Valor do BDI => 0.58			Valor com BDI =>	3.40
					Quant. =>	160.0000000	**Preço Total =>**	**544.00**

1.13.6	Código	Banco	Descrição	Tipo	Und	Quant.	Valor Unit	Total
Composição	99804	SINAPI	LIMPEZA DE PISO CERÂMICO OU PORCELANATO UTILIZANDO DETERGENTE NEUTRO E ESCOVAÇÃO MANUAL. AF_04/2019	Limpeza de Obra	m²	1.0000000	5.32	5.32
Composição Auxiliar	88316	SINAPI	SERVENTE COM ENCARGOS COMPLEMENTARES	Livro SINAPI: Cálculos e Parâmetros	H	0.2480000	21.23	5.26
Insumo	00044329	SINAPI	DETERGENTE NEUTRO USO GERAL, CONCENTRADO	Material	L	0.0060000	10.19	0.06
				MO sem LS => 1.80	LS =>	1.91	MO com LS =>	3.71
				Valor do BDI => 1.10			Valor com BDI =>	6.42
					Quant. =>	1,898.4000000	**Preço Total =>**	**12,187.72**

1.13.7	Código	Banco	Descrição	Tipo	Und	Quant.	Valor Unit	Total
Composição	99822	SINAPI	LIMPEZA DE PORTA DE MADEIRA. AF_04/2019	Limpeza de Obra	m²	1.0000000	0.99	0.99
Composição Auxiliar	88316	SINAPI	SERVENTE COM ENCARGOS COMPLEMENTARES	Livro SINAPI: Cálculos e Parâmetros	H	0.0470000	21.23	0.99
				MO sem LS => 0.34	LS =>	0.36	MO com LS =>	0.70
				Valor do BDI => 0.20			Valor com BDI =>	1.19
					Quant. =>	672.0000000	**Preço Total =>**	**799.68**

1.13.8	Código	Banco	Descrição	Tipo	Und	Quant.	Valor Unit	Total
Composição	99807	SINAPI	LIMPEZA DE REVESTIMENTO CERÂMICO EM PAREDE UTILIZANDO DETERGENTE NEUTRO E ESCOVAÇÃO MANUAL. AF_04/2019	Limpeza de Obra	m²	1.0000000	1.60	1.60
Composição Auxiliar	88316	SINAPI	SERVENTE COM ENCARGOS COMPLEMENTARES	Livro SINAPI: Cálculos e Parâmetros	H	0.0730000	21.23	1.54
Insumo	00044329	SINAPI	DETERGENTE NEUTRO USO GERAL, CONCENTRADO	Material	L	0.0060000	10.19	0.06
				MO sem LS => 0.53	LS =>	0.56	MO com LS =>	1.09
				Valor do BDI => 0.33			Valor com BDI =>	1.93
					Quant. =>	636.8000000	**Preço Total =>**	**1,229.02**

1.13.9	Código	Banco	Descrição	Tipo	Und	Quant.	Valor Unit	Total
Composição	99816	SINAPI	LIMPEZA DE TANQUE OU LAVATÓRIO DE LOUÇA ISOLADO, INCLUSIVE METAIS CORRESPONDENTES. AF_04/2019	Limpeza de Obra	UN	1.0000000	8.62	8.62
Composição Auxiliar	88316	SINAPI	SERVENTE COM ENCARGOS COMPLEMENTARES	Livro SINAPI: Cálculos e Parâmetros	H	0.2980000	21.23	6.32
Insumo	00044329	SINAPI	DETERGENTE NEUTRO USO GERAL, CONCENTRADO	Material	L	0.1000000	10.19	1.01
Insumo	00044330	SINAPI	DESINFETANTE PRONTO USO	Material	L	0.1670000	7.78	1.29
				MO sem LS => 2.17	LS =>	2.29	MO com LS =>	4.46
				Valor do BDI => 1.78			Valor com BDI =>	10.40

FERREIRA EMPREENDIMENTOS E SERVIÇOS LTDA
CNPJ 50.060.855/0001-86

FOLHAS: 272
PROC: 03/2026
ASS:

Obra
Construção de 40 unidades Habitacionais

Bancos
SINAPI - 05/2025 - Maranhão

B.D.I.
20,69%

Encargos Sociais
Não Desonerado:
Horista: 105,58%
Mensalista: 64,46%

Quant. => **80,0000000** **Preço Total =>** 832,00

Total sem BDI	3,713,511.92
Total do BDI	767,620.51
Total Geral	4,481,132.43

ISADORA GONCALVES DE BRITO FERREIRA:61809956307

Assinado de forma digital por ISADORA GONCALVES DE BRITO FERREIRA:61809956307
Dados: 2026.03.04 07:39:30 -03'00'

Isadora Gonsalves de Brito Ferreira
CPF:618.099.563-07
Empresaria Proprietária

FOLHAS: 273
PROC: 03 / 2026
Ass.

FERREIRA

Composições Analíticas com Preço Unitário
Construção de 40 unidades Habitacionais

Bancos SINAPI - 05/2025 - Maranhão | **B.D.I.** 20,69% | **Encargos Sociais** Não Desonerado: Horista: 105,58% Mensalista: 64,46%

Composições Analíticas com Preço Unitário

Composições Principais

1.1.1	Código	Banco	Descrição	Tipo	Und	Quant.	Valor Unit	Total
Composição	103689	SINAPI	FORNECIMENTO E INSTALAÇÃO DE PLACA DE OBRA COM CHAPA GALVANIZADA E ESTRUTURA DE MADEIRA. AF_03/2022_PS	Sinalização Vertical Viária	m²	1.0000000	358.07	358.07
Composição Auxiliar	102234	SINAPI	PINTURA IMUNIZANTE PARA MADEIRA, 2 DEMÃOS. AF_01/2021	Pintura em Madeira	m²	0.5000000	20.95	10.47
Composição Auxiliar	88262	SINAPI	CARPINTEIRO DE FORMAS COM ENCARGOS COMPLEMENTARES	Livro SINAPI: Cálculos e Parâmetros	H	0.3729000	26.41	9.84
Composição Auxiliar	88316	SINAPI	SERVENTE COM ENCARGOS COMPLEMENTARES	Livro SINAPI: Cálculos e Parâmetros	H	1.1186000	21.23	23.74
Insumo	00004509	SINAPI	SARRAFO *2,5 X 10* CM EM PINUS, MISTA OU EQUIVALENTE DA REGIAO - BRUTA	Material	M	3.2083000	4.35	13.95
Insumo	00004813	SINAPI	PLACA DE OBRA (PARA CONSTRUCAO CIVIL) EM CHAPA GALVANIZADA *N. 22*, ADESIVADA, DE *2,4 X 1,2* M (SEM POSTES PARA FIXACAO)	Material	m²	1.0000000	299.57	299.57
Insumo	00005065	SINAPI	PREGO DE ACO POLIDO COM CABECA 10 X 10 (7/8 X 17)	Material	KG	0.0113000	28.04	0.31
Insumo	00005069	SINAPI	PREGO DE ACO POLIDO COM CABECA 17 X 27 (2 1/2 X 11)	Material	KG	0.0132000	15.02	0.19
				MO sem LS => 14.26	LS =>	15.05	MO com LS =>	29.31
				Valor do BDI => 74.08			Valor com BDI =>	432.15

1.2.1	Código	Banco	Descrição	Tipo	Und	Quant.	Valor Unit	Total
Composição	CPU -01	Próprio	ADMINISTRAÇÃO LOCAL	SEDI - SERVIÇOS DIVERSOS	mes	1.0000000	3,127.71	3,127.71
Composição Auxiliar	90776	SINAPI	ENCARREGADO GERAL COM ENCARGOS COMPLEMENTARES	Livro SINAPI: Cálculos e Parâmetros	H	101.7143261	30.75	3,127.71
				MO sem LS => 1,415.03	LS =>	1,493.99	MO com LS =>	2,909.02
				Valor do BDI => 647.12			Valor com BDI =>	3,774.83

1.3.1.1	Código	Banco	Descrição	Tipo	Und	Quant.	Valor Unit	Total
Composição	96521	SINAPI	ESCAVAÇÃO MECANIZADA PARA BLOCO DE COROAMENTO OU SAPATA COM RETROESCAVADEIRA (INCLUINDO ESCAVAÇÃO PARA COLOCAÇÃO DE FÔRMAS). AF_01/2024	Fundações Rasas (Blocos, Sapatas, Vigas Baldrame)	m³	1.0000000	32.77	32.77
Composição Auxiliar	5678	SINAPI	RETROESCAVADEIRA SOBRE RODAS COM CARREGADEIRA, TRAÇÃO 4X4, POTÊNCIA LÍQ. 88 HP, CAÇAMBA CARREG. CAP. MÍN. 1 M3, CAÇAMBA RETRO CAP. 0,26 M3, PESO OPERACIONAL MÍN. 6.674 KG, PROFUNDIDADE ESCAVAÇÃO MÁX. 4,37 M - CHP DIURNO. AF_06/2014	Custos Horários Produtivo e Improdutivo dos Equipamentos	CHP	0.1920000	112.57	21.61
Composição Auxiliar	5679	SINAPI	RETROESCAVADEIRA SOBRE RODAS COM CARREGADEIRA, TRAÇÃO 4X4, POTÊNCIA LÍQ. 88 HP, CAÇAMBA CARREG. CAP. MÍN. 1 M3, CAÇAMBA RETRO CAP. 0,26 M3, PESO OPERACIONAL MÍN. 6.674 KG, PROFUNDIDADE ESCAVAÇÃO MÁX. 4,37 M - CHI DIURNO. AF_06/2014	Custos Horários Produtivo e Improdutivo dos Equipamentos	CHI	0.0960000	50.42	4.84
Composição Auxiliar	88309	SINAPI	PEDREIRO COM ENCARGOS COMPLEMENTARES	Livro SINAPI: Cálculos e Parâmetros	H	0.1050000	26.76	2.80
Composição Auxiliar	88316	SINAPI	SERVENTE COM ENCARGOS COMPLEMENTARES	Livro SINAPI: Cálculos e Parâmetros	H	0.1660000	21.23	3.52
				MO sem LS => 5.08	LS =>	5.36	MO com LS =>	10.44
				Valor do BDI => 6.78			Valor com BDI =>	39.55

1.3.1.2	Código	Banco	Descrição	Tipo	Und	Quant.	Valor Unit	Total
Composição	101616	SINAPI	PREPARO DE FUNDO DE VALA COM LARGURA MENOR QUE 1,5 M (ACERTO DO SOLO NATURAL). AF_08/2020	Escoramento e Preparo de Fundo de Valas	m²	1.0000000	6.19	6.19
Composição Auxiliar	88309	SINAPI	PEDREIRO COM ENCARGOS COMPLEMENTARES	Livro SINAPI: Cálculos e Parâmetros	H	0.1020000	26.76	2.72
Composição Auxiliar	88316	SINAPI	SERVENTE COM ENCARGOS COMPLEMENTARES	Livro SINAPI: Cálculos e Parâmetros	H	0.1531000	21.23	3.25
Composição Auxiliar	91533	SINAPI	COMPACTADOR DE SOLOS DE PERCUSSÃO (SOQUETE) COM MOTOR A GASOLINA 4 TEMPOS, POTÊNCIA 4 CV - CHP DIURNO. AF_08/2015	Custos Horários Produtivo e Improdutivo dos Equipamentos	CHP	0.0036000	33.49	0.12
Composição Auxiliar	91534	SINAPI	COMPACTADOR DE SOLOS DE PERCUSSÃO (SOQUETE) COM MOTOR A GASOLINA 4 TEMPOS, POTÊNCIA 4 CV - CHI DIURNO. AF_08/2015	Custos Horários Produtivo e Improdutivo dos Equipamentos	CHI	0.0036000	28.14	0.10
				MO sem LS => 2.19	LS =>	2.32	MO com LS =>	4.51
				Valor do BDI => 1.28			Valor com BDI =>	7.47

1.3.1.3	Código	Banco	Descrição	Tipo	Und	Quant.	Valor Unit	Total
Composição	96619	SINAPI	LASTRO DE CONCRETO MAGRO, APLICADO EM BLOCOS DE COROAMENTO OU SAPATAS, ESPESSURA DE 5 CM. AF_01/2024	Lastro	m²	1.0000000	35.95	35.95
Composição Auxiliar	88309	SINAPI	PEDREIRO COM ENCARGOS COMPLEMENTARES	Livro SINAPI: Cálculos e Parâmetros	H	0.3390500	26.76	9.07
Composição Auxiliar	88316	SINAPI	SERVENTE COM ENCARGOS COMPLEMENTARES	Livro SINAPI: Cálculos e Parâmetros	H	0.1226500	21.23	2.60
Composição Auxiliar	94966	SINAPI	CONCRETO MAGRO PARA LASTRO, TRAÇO 1:4,6:4,5 (EM MASSA SECA DE CIMENTO/ AREIA MÉDIA/ BRITA 1) - PREPARO MECÂNICO COM BETONEIRA 600 L. AF_05/2021	Produção de Concreto	m³	0.0690000	351.95	24.28
				MO sem LS => 6.03	LS =>	6.37	MO com LS =>	12.40
				Valor do BDI => 7.43			Valor com BDI =>	43.38

1.3.1.4	Código	Banco	Descrição	Tipo	Und	Quant.	Valor Unit	Total
Composição	96541	SINAPI	FABRICAÇÃO, MONTAGEM E DESMONTAGEM DE FÔRMA PARA SAPATA, EM CHAPA DE MADEIRA COMPENSADA RESINADA, E=17 MM, 4 UTILIZAÇÕES. AF_01/2024	Fundações Rasas (Blocos, Sapatas, Vigas Baldrame)	m²	1.0000000	168.50	168.50
Composição Auxiliar	88239	SINAPI	AJUDANTE DE CARPINTEIRO COM ENCARGOS COMPLEMENTARES	Livro SINAPI: Cálculos e Parâmetros	H	1.3870000	21.85	30.30

FOLHAS: 274
PROC: 03/2026
ASS:

FERREIRA

Composições Analíticas com Preço Unitário
Construção de 40 unidades Habitacionais

Bancos
SINAPI - 05/2025 - Maranhão

B.D.I.
20,69%

Encargos Sociais
Não Desonerado:
Horista: 105,58%
Mensalista: 64,46%

Composição Auxiliar	88262	SINAPI	CARPINTEIRO DE FORMAS COM ENCARGOS COMPLEMENTARES	Livro SINAPI: Cálculos e Parâmetros		H	3.3950000	26.41	89.66
Composição Auxiliar	91692	SINAPI	SERRA CIRCULAR DE BANCADA COM MOTOR ELÉTRICO POTÊNCIA DE 5HP, COM COIFA PARA DISCO 10" - CHP DIURNO. AF_08/2015	Custos Horários Produtivo e Improdutivo dos Equipamentos		CHP	0.0600000	28.45	1.70
Composição Auxiliar	91693	SINAPI	SERRA CIRCULAR DE BANCADA COM MOTOR ELÉTRICO POTÊNCIA DE 5HP, COM COIFA PARA DISCO 10" - CHI DIURNO. AF_08/2015	Custos Horários Produtivo e Improdutivo dos Equipamentos		CHI	0.2390000	27.43	6.55
Insumo	00001358	SINAPI	CHAPA/PAINEL DE MADEIRA COMPENSADA RESINADA (MADEIRITE RESINADO ROSA) PARA FORMA DE CONCRETO, DE 2200 X 1100 MM, E = 17 MM	Material		m²	0.3360000	42.73	14.35
Insumo	00002692	SINAPI	DESMOLDANTE PROTETOR PARA FORMAS DE MADEIRA, DE BASE OLEOSA EMULSIONADA EM AGUA	Material		L	0.0095500	5.84	0.05
Insumo	00004491	SINAPI	PONTALETE *7,5 X 7,5* CM EM PINUS, MISTA OU EQUIVALENTE DA REGIAO - BRUTA	Material		M	0.7330000	8.58	6.28
Insumo	00004517	SINAPI	SARRAFO *2,5 X 7,5* CM EM PINUS, MISTA OU EQUIVALENTE DA REGIAO - BRUTA	Material		M	5.4010000	3.00	16.20
Insumo	00005073	SINAPI	PREGO DE ACO POLIDO COM CABECA 17 X 24 (2 1/4 X 11)	Material		KG	0.0550000	15.02	0.82
Insumo	00005074	SINAPI	PREGO DE ACO POLIDO COM CABECA 15 X 18 (1 1/2 X 13)	Material		KG	0.0050000	16.52	0.08
Insumo	00020247	SINAPI	PREGO DE ACO POLIDO COM CABECA 15 X 15 (1 1/4 X 13)	Material		KG	0.0220000	16.32	0.35
Insumo	00040304	SINAPI	PREGO DE ACO POLIDO COM CABECA DUPLA 17 X 27 (2 1/2 X 11)	Material		KG	0.1190000	18.19	2.16
				MO sem LS =>	47.23	LS =>	49.86	MO com LS =>	97.09
				Valor do BDI =>	34.86			Valor com BDI =>	203.36

1.3.1.5	Código	Banco	Descrição	Tipo		Und	Quant.	Valor Unit	Total
Composição	104919	SINAPI	ARMAÇÃO DE SAPATA ISOLADA, VIGA BALDRAME E SAPATA CORRIDA UTILIZANDO AÇO CA-50 DE 10 MM - MONTAGEM. AF_01/2024	Fundações Rasas (Blocos, Sapatas, Vigas Baldrame)		KG	1.0000000	10.90	10.90
Composição Auxiliar	88238	SINAPI	AJUDANTE DE ARMADOR COM ENCARGOS COMPLEMENTARES	Livro SINAPI: Cálculos e Parâmetros		H	0.0310000	21.96	0.68
Composição Auxiliar	88245	SINAPI	ARMADOR COM ENCARGOS COMPLEMENTARES	Livro SINAPI: Cálculos e Parâmetros		H	0.0810000	26.57	2.15
Composição Auxiliar	92803	SINAPI	CORTE E DOBRA DE AÇO CA-50, DIÂMETRO DE 10,0 MM. AF_06/2022	Armação para Estruturas de Concreto Armado		KG	1.0000000	7.64	7.64
Insumo	00039017	SINAPI	ESPACADOR / DISTANCIADOR CIRCULAR COM ENTRADA LATERAL, EM PLASTICO, PARA VERGALHAO *4,2 A 12,5* MM, COBRIMENTO 20 MM	Material		UN	0.3990000	0.17	0.06
Insumo	00043132	SINAPI	ARAME RECOZIDO 16 BWG, D = 1,65 MM (0,016 KG/M) OU 18 BWG, D = 1,25 MM (0,01 KG/M)	Material		KG	0.0250000	14.94	0.37
				MO sem LS =>	1.12	LS =>	1.19	MO com LS =>	2.31
				Valor do BDI =>	2.25			Valor com BDI =>	13.15

1.3.1.6	Código	Banco	Descrição	Tipo		Und	Quant.	Valor Unit	Total
Composição	104917	SINAPI	ARMAÇÃO DE SAPATA ISOLADA, VIGA BALDRAME E SAPATA CORRIDA UTILIZANDO AÇO CA-50 DE 6,3 MM - MONTAGEM. AF_01/2024	Fundações Rasas (Blocos, Sapatas, Vigas Baldrame)		KG	1.0000000	13.48	13.48
Composição Auxiliar	88238	SINAPI	AJUDANTE DE ARMADOR COM ENCARGOS COMPLEMENTARES	Livro SINAPI: Cálculos e Parâmetros		H	0.0500000	21.96	1.09
Composição Auxiliar	88245	SINAPI	ARMADOR COM ENCARGOS COMPLEMENTARES	Livro SINAPI: Cálculos e Parâmetros		H	0.1310000	26.57	3.48
Composição Auxiliar	92801	SINAPI	CORTE E DOBRA DE AÇO CA-50, DIÂMETRO DE 6,3 MM. AF_06/2022	Armação para Estruturas de Concreto Armado		KG	1.0000000	8.44	8.44
Insumo	00039017	SINAPI	ESPACADOR / DISTANCIADOR CIRCULAR COM ENTRADA LATERAL, EM PLASTICO, PARA VERGALHAO *4,2 A 12,5* MM, COBRIMENTO 20 MM	Material		UN	0.6440000	0.17	0.10
Insumo	00043132	SINAPI	ARAME RECOZIDO 16 BWG, D = 1,65 MM (0,016 KG/M) OU 18 BWG, D = 1,25 MM (0,01 KG/M)	Material		KG	0.0250000	14.94	0.37
				MO sem LS =>	2.00	LS =>	2.12	MO com LS =>	4.12
				Valor do BDI =>	2.78			Valor com BDI =>	16.26

1.3.1.7	Código	Banco	Descrição	Tipo		Und	Quant.	Valor Unit	Total
Composição	104916	SINAPI	ARMAÇÃO DE SAPATA ISOLADA, VIGA BALDRAME E SAPATA CORRIDA UTILIZANDO AÇO CA-60 DE 5 MM - MONTAGEM. AF_01/2024	Fundações Rasas (Blocos, Sapatas, Vigas Baldrame)		KG	1.0000000	14.79	14.79
Composição Auxiliar	88238	SINAPI	AJUDANTE DE ARMADOR COM ENCARGOS COMPLEMENTARES	Livro SINAPI: Cálculos e Parâmetros		H	0.0640000	21.96	1.40
Composição Auxiliar	88245	SINAPI	ARMADOR COM ENCARGOS COMPLEMENTARES	Livro SINAPI: Cálculos e Parâmetros		H	0.1660000	26.57	4.41
Composição Auxiliar	92800	SINAPI	CORTE E DOBRA DE AÇO CA-60, DIÂMETRO DE 5,0 MM. AF_06/2022	Armação para Estruturas de Concreto Armado		KG	1.0000000	8.48	8.48
Insumo	00039017	SINAPI	ESPACADOR / DISTANCIADOR CIRCULAR COM ENTRADA LATERAL, EM PLASTICO, PARA VERGALHAO *4,2 A 12,5* MM, COBRIMENTO 20 MM	Material		UN	0.8190000	0.17	0.13
Insumo	00043132	SINAPI	ARAME RECOZIDO 16 BWG, D = 1,65 MM (0,016 KG/M) OU 18 BWG, D = 1,25 MM (0,01 KG/M)	Material		KG	0.0250000	14.94	0.37
				MO sem LS =>	2.76	LS =>	2.91	MO com LS =>	5.67
				Valor do BDI =>	3.06			Valor com BDI =>	17.85

1.3.1.8	Código	Banco	Descrição	Tipo		Und	Quant.	Valor Unit	Total
Composição	96556_ADP-01	Próprio	CONCRETAGEM DE SAPATA, FCK 20 MPA, COM USO DE JERICA - LANÇAMENTO, ADENSAMENTO E ACABAMENTO	FUES - FUNDAÇÕES E ESTRUTURAS		m³	1.0000000	752.95	752.95
Composição Auxiliar	94970	SINAPI	CONCRETO FCK = 20MPA, TRAÇO 1:2,7:3 (EM MASSA SECA DE CIMENTO/ AREIA MÉDIA/ BRITA 1) - PREPARO MECÂNICO COM BETONEIRA 600 L. AF_05/2021	Produção de Concreto		m³	1.1900000	415.25	494.15
Composição Auxiliar	90587	SINAPI	VIBRADOR DE IMERSÃO, DIÂMETRO DE PONTEIRA 45MM, MOTOR ELÉTRICO TRIFÁSICO POTÊNCIA DE 2 CV - CHI DIURNO. AF_06/2015	Custos Horários Produtivo e Improdutivo dos Equipamentos		CHI	1.9380000	0.39	0.75

FOLHAS 275
PROC 03/2026
ASS

FERREIRA

Composições Analíticas com Preço Unitário
Construção de 40 unidades Habitacionais

Bancos
SINAPI - 05/2025 - Maranhão

B.D.I.
20,69%

Encargos Sociais
Não Desonerado:
Horista: 105,58%
Mensalista: 64,46%

Composição Auxiliar	90586	SINAPI	VIBRADOR DE IMERSÃO, DIÂMETRO DE PONTEIRA 45MM, MOTOR ELÉTRICO TRIFÁSICO POTÊNCIA DE 2 CV - CHP DIURNO. AF_06/2015	Custos Horários Produtivo e Improdutivo dos Equipamentos	CHP	0.5980000	1.01	0.60
Composição Auxiliar	88316	SINAPI	SERVENTE COM ENCARGOS COMPLEMENTARES	Livro SINAPI: Cálculos e Parâmetros	H	5.0710000	21.23	107.65
Composição Auxiliar	88309	SINAPI	PEDREIRO COM ENCARGOS COMPLEMENTARES	Livro SINAPI: Cálculos e Parâmetros	H	5.5980000	26.76	149.80
				MO sem LS => 122.04	LS =>	128.86	MO com LS =>	250.90
				Valor do BDI => 155.78			Valor com BDI =>	908.73

1.3.1.9	Código	Banco	Descrição	Tipo	Und	Quant.	Valor Unit	Total
Composição	93382	SINAPI	REATERRO MANUAL DE VALAS, COM COMPACTADOR DE SOLOS DE PERCUSSÃO. AF_08/2023	Aterro e Reaterro de Valas	m³	1.0000000	24.64	24.64
Composição Auxiliar	5901	SINAPI	CAMINHÃO PIPA 10.000 L TRUCADO, PESO BRUTO TOTAL 23.000 KG, CARGA ÚTIL MÁXIMA 15.935 KG, DISTÂNCIA ENTRE EIXOS 4,8 M, POTÊNCIA 230 CV, INCLUSIVE TANQUE DE AÇO PARA TRANSPORTE DE ÁGUA - CHP DIURNO. AF_06/2014	Custos Horários Produtivo e Improdutivo dos Equipamentos	CHP	0.0054000	248.55	1.34
Composição Auxiliar	5903	SINAPI	CAMINHÃO PIPA 10.000 L TRUCADO, PESO BRUTO TOTAL 23.000 KG, CARGA ÚTIL MÁXIMA 15.935 KG, DISTÂNCIA ENTRE EIXOS 4,8 M, POTÊNCIA 230 CV, INCLUSIVE TANQUE DE AÇO PARA TRANSPORTE DE ÁGUA - CHI DIURNO. AF_06/2014	Custos Horários Produtivo e Improdutivo dos Equipamentos	CHI	0.0006000	67.34	0.04
Composição Auxiliar	88316	SINAPI	SERVENTE COM ENCARGOS COMPLEMENTARES	Livro SINAPI: Cálculos e Parâmetros	H	0.7866000	21.23	16.69
Composição Auxiliar	91533	SINAPI	COMPACTADOR DE SOLOS DE PERCUSSÃO (SOQUETE) COM MOTOR A GASOLINA 4 TEMPOS, POTÊNCIA 4 CV - CHP DIURNO. AF_08/2015	Custos Horários Produtivo e Improdutivo dos Equipamentos	CHP	0.1962000	33.49	6.57
				MO sem LS => 7.90	LS =>	8.34	MO com LS =>	16.24
				Valor do BDI => 5.09			Valor com BDI =>	29.73

1.3.2.1	Código	Banco	Descrição	Tipo	Und	Quant.	Valor Unit	Total
Composição	96527	SINAPI	ESCAVAÇÃO MANUAL PARA VIGA BALDRAME OU SAPATA CORRIDA (INCLUINDO ESCAVAÇÃO PARA COLOCAÇÃO DE FÔRMAS). AF_01/2024	Fundações Rasas (Blocos, Sapatas, Vigas Baldrame)	m³	1.0000000	101.48	101.48
Composição Auxiliar	88309	SINAPI	PEDREIRO COM ENCARGOS COMPLEMENTARES	Livro SINAPI: Cálculos e Parâmetros	H	1.0040000	26.76	26.86
Composição Auxiliar	88316	SINAPI	SERVENTE COM ENCARGOS COMPLEMENTARES	Livro SINAPI: Cálculos e Parâmetros	H	3.5150000	21.23	74.62
				MO sem LS => 35.60	LS =>	37.58	MO com LS =>	73.18
				Valor do BDI => 20.99			Valor com BDI =>	122.47

1.3.2.3	Código	Banco	Descrição	Tipo	Und	Quant.	Valor Unit	Total
Composição	96536	SINAPI	FABRICAÇÃO, MONTAGEM E DESMONTAGEM DE FÔRMA PARA VIGA BALDRAME, EM MADEIRA SERRADA, E=25 MM, 4 UTILIZAÇÕES. AF_01/2024	Fundações Rasas (Blocos, Sapatas, Vigas Baldrame)	m²	1.0000000	65.36	65.36
Composição Auxiliar	88239	SINAPI	AJUDANTE DE CARPINTEIRO COM ENCARGOS COMPLEMENTARES	Livro SINAPI: Cálculos e Parâmetros	H	0.4770000	21.85	10.42
Composição Auxiliar	88262	SINAPI	CARPINTEIRO DE FORMAS COM ENCARGOS COMPLEMENTARES	Livro SINAPI: Cálculos e Parâmetros	H	1.0880000	26.41	28.73
Composição Auxiliar	91692	SINAPI	SERRA CIRCULAR DE BANCADA COM MOTOR ELÉTRICO POTÊNCIA DE 5HP, COM COIFA PARA DISCO 10" - CHP DIURNO. AF_08/2015	Custos Horários Produtivo e Improdutivo dos Equipamentos	CHP	0.0130000	28.45	0.36
Composição Auxiliar	91693	SINAPI	SERRA CIRCULAR DE BANCADA COM MOTOR ELÉTRICO POTÊNCIA DE 5HP, COM COIFA PARA DISCO 10" - CHI DIURNO. AF_08/2015	Custos Horários Produtivo e Improdutivo dos Equipamentos	CHI	0.0530000	27.43	1.45
Insumo	00002692	SINAPI	DESMOLDANTE PROTETOR PARA FORMAS DE MADEIRA, DE BASE OLEOSA EMULSIONADA EM AGUA	Material	L	0.0167000	5.84	0.09
Insumo	00004491	SINAPI	PONTALETE *7,5 X 7,5* CM EM PINUS, MISTA OU EQUIVALENTE DA REGIAO - BRUTA	Material	M	0.6050000	8.58	5.19
Insumo	00004517	SINAPI	SARRAFO *2,5 X 7,5* CM EM PINUS, MISTA OU EQUIVALENTE DA REGIAO - BRUTA	Material	M	0.5470000	3.00	1.64
Insumo	00005073	SINAPI	PREGO DE ACO POLIDO COM CABECA 17 X 24 (2 1/4 X 11)	Material	KG	0.0260000	15.02	0.39
Insumo	00006212	SINAPI	TABUA *2,5 X 30 CM EM PINUS, MISTA OU EQUIVALENTE DA REGIAO - BRUTA	Material	M	1.1340000	14.23	16.13
Insumo	00040304	SINAPI	PREGO DE ACO POLIDO COM CABECA DUPLA 17 X 27 (2 1/2 X 11)	Material	KG	0.0530000	18.19	0.96
				MO sem LS => 15.06	LS =>	15.90	MO com LS =>	30.96
				Valor do BDI => 13.52			Valor com BDI =>	78.88

1.3.2.4	Código	Banco	Descrição	Tipo	Und	Quant.	Valor Unit	Total
Composição	104918	SINAPI	ARMAÇÃO DE SAPATA ISOLADA, VIGA BALDRAME E SAPATA CORRIDA UTILIZANDO AÇO CA-50 DE 8 MM - MONTAGEM. AF_01/2024	Fundações Rasas (Blocos, Sapatas, Vigas Baldrame)	KG	1.0000000	12.32	12.32
Composição Auxiliar	88238	SINAPI	AJUDANTE DE ARMADOR COM ENCARGOS COMPLEMENTARES	Livro SINAPI: Cálculos e Parâmetros	H	0.0390000	21.96	0.85
Composição Auxiliar	88245	SINAPI	ARMADOR COM ENCARGOS COMPLEMENTARES	Livro SINAPI: Cálculos e Parâmetros	H	0.1020000	26.57	2.71
Composição Auxiliar	92802	SINAPI	CORTE E DOBRA DE AÇO CA-50, DIÂMETRO DE 8,0 MM. AF_06/2022	Armação para Estruturas de Concreto Armado	KG	1.0000000	8.31	8.31
Insumo	00039017	SINAPI	ESPACADOR / DISTANCIADOR CIRCULAR COM ENTRADA LATERAL, EM PLASTICO, PARA VERGALHAO *4,2 A 12,5* MM, COBRIMENTO 20 MM	Material	UN	0.5030000	0.17	0.08
Insumo	00043132	SINAPI	ARAME RECOZIDO 16 BWG, D = 1,65 MM (0,016 KG/M) OU 18 BWG, D = 1,25 MM (0,01 KG/M)	Material	KG	0.0250000	14.94	0.37
				MO sem LS => 1.47	LS =>	1.56	MO com LS =>	3.03
				Valor do BDI => 2.54			Valor com BDI =>	14.86

1.3.2.7	Código	Banco	Descrição	Tipo	Und	Quant.	Valor Unit	Total

FOLHAS: 276
PROC 03/2026
ASS

FERREIRA

Composições Analíticas com Preço Unitário
Construção de 40 unidades Habitacionais

Bancos
SINAPI - 05/2025 - Maranhão

B.D.I.
20,69%

Encargos Sociais
Não Desonerado:
Horista: 105,58%
Mensalista: 64,46%

Composição	96555_ADP-01	Próprio	CONCRETAGEM DE BLOCO DE COROAMENTO OU VIGA BALDRAME, FCK 20 MPA, COM USO DE JERICA - LANÇAMENTO, ADENSAMENTO E ACABAMENTO. AF_01/2024	FUES - FUNDAÇÕES E ESTRUTURAS	m³	1.0000000	608.53	608.53
Composição Auxiliar	94970	SINAPI	CONCRETO FCK = 20MPA, TRAÇO 1:2,7:3 (EM MASSA SECA DE CIMENTO/ AREIA MÉDIA/ BRITA 1) - PREPARO MECÂNICO COM BETONEIRA 600 L. AF_05/2021	Produção de Concreto	m³	1.1600000	415.26	481.70
Composição Auxiliar	90587	SINAPI	VIBRADOR DE IMERSÃO, DIÂMETRO DE PONTEIRA 45MM, MOTOR ELÉTRICO TRIFÁSICO POTÊNCIA DE 2 CV - CHI DIURNO. AF_06/2015	Custos Horários Produtivo e Improdutivo dos Equipamentos	CHI	1.1010000	0.39	0.42
Composição Auxiliar	90586	SINAPI	VIBRADOR DE IMERSÃO, DIÂMETRO DE PONTEIRA 45MM, MOTOR ELÉTRICO TRIFÁSICO POTÊNCIA DE 2 CV - CHP DIURNO. AF_06/2015	Custos Horários Produtivo e Improdutivo dos Equipamentos	CHP	0.3400000	1.01	0.34
Composição Auxiliar	88316	SINAPI	SERVENTE COM ENCARGOS COMPLEMENTARES	Livro SINAPI: Cálculos e Parâmetros	H	2.8820000	21.23	61.18
Composição Auxiliar	88309	SINAPI	PEDREIRO COM ENCARGOS COMPLEMENTARES	Livro SINAPI: Cálculos e Parâmetros	H	2.4250000	26.76	64.89
				MO sem LS =>	73.80	LS =>	77.91	MO com LS => 151.71
				Valor do BDI =>	125.90			Valor com BDI => 734.43

1.3.3.1	Código	Banco	Descrição	Tipo	Und	Quant.	Valor Unit	Total
Composição	87878	SINAPI	CHAPISCO APLICADO EM ALVENARIAS E ESTRUTURAS DE CONCRETO INTERNAS, COM COLHER DE PEDREIRO. ARGAMASSA TRAÇO 1:3 COM PREPARO MANUAL. AF_10/2022	Chapisco	m²	1.0000000	4.65	4.65
Composição Auxiliar	87377	SINAPI	ARGAMASSA TRAÇO 1:3 (EM VOLUME DE CIMENTO E AREIA GROSSA ÚMIDA) PARA CHAPISCO CONVENCIONAL, PREPARO MANUAL. AF_08/2019	Argamassas	m³	0.0037000	619.85	2.29
Composição Auxiliar	88309	SINAPI	PEDREIRO COM ENCARGOS COMPLEMENTARES	Livro SINAPI: Cálculos e Parâmetros	H	0.0681000	26.76	1.82
Composição Auxiliar	88316	SINAPI	SERVENTE COM ENCARGOS COMPLEMENTARES	Livro SINAPI: Cálculos e Parâmetros	H	0.0255000	21.23	0.54
				MO sem LS =>	1.16	LS =>	1.22	MO com LS => 2.38
				Valor do BDI =>	0.96			Valor com BDI => 5.61

1.3.3.2	Código	Banco	Descrição	Tipo	Und	Quant.	Valor Unit	Total
Composição	98562	SINAPI	IMPERMEABILIZAÇÃO DE SUPERFÍCIE COM ARGAMASSA DE CIMENTO E AREIA, COM ADITIVO IMPERMEABILIZANTE, E = 1,5CM. AF_09/2023	Impermeabilização, Proteção Mecânica e Tratamento de Junta	m²	1.0000000	46.25	46.25
Composição Auxiliar	87298	SINAPI	ARGAMASSA TRAÇO 1:3 (EM VOLUME DE CIMENTO E AREIA MÉDIA ÚMIDA) PARA CONTRAPISO, PREPARO MECÂNICO COM BETONEIRA 400 L. AF_08/2019	Argamassas	m³	0.0200000	618.77	12.37
Composição Auxiliar	88309	SINAPI	PEDREIRO COM ENCARGOS COMPLEMENTARES	Livro SINAPI: Cálculos e Parâmetros	H	0.9897000	26.76	26.48
Composição Auxiliar	88316	SINAPI	SERVENTE COM ENCARGOS COMPLEMENTARES	Livro SINAPI: Cálculos e Parâmetros	H	0.2232000	21.23	4.73
Insumo	00000123	SINAPI	ADITIVO IMPERMEABILIZANTE DE PEGA NORMAL PARA ARGAMASSAS E CONCRETOS SEM ARMACAO, LIQUIDO E ISENTO DE CLORETOS	Material	L	0.4405000	6.08	2.67
				MO sem LS =>	12.15	LS =>	12.83	MO com LS => 24.98
				Valor do BDI =>	9.56			Valor com BDI => 55.81

1.3.3.3	Código	Banco	Descrição	Tipo	Und	Quant.	Valor Unit	Total
Composição	98557	SINAPI	IMPERMEABILIZAÇÃO DE SUPERFÍCIE COM EMULSÃO ASFÁLTICA, 2 DEMÃOS. AF_09/2023	Impermeabilização, Proteção Mecânica e Tratamento de Junta	m²	1.0000000	36.33	36.33
Composição Auxiliar	88243	SINAPI	AJUDANTE ESPECIALIZADO COM ENCARGOS COMPLEMENTARES	Livro SINAPI: Cálculos e Parâmetros	H	0.0969000	22.12	2.14
Composição Auxiliar	88270	SINAPI	IMPERMEABILIZADOR COM ENCARGOS COMPLEMENTARES	Livro SINAPI: Cálculos e Parâmetros	H	0.4299000	26.76	11.50
Insumo	00000626	SINAPI	MANTA LIQUIDA DE BASE ASFALTICA MODIFICADA COM A ADICAO DE ELASTOMEROS DILUIDOS EM SOLVENTE ORGANICO, APLICACAO A FRIO (MEMBRANA DE EMULSAO ASFALTICA PARA IMPERMEABILIZACAO FLEXIVEL)	Material	KG	1.5000000	15.13	22.69
				MO sem LS =>	5.02	LS =>	5.30	MO com LS => 10.32
				Valor do BDI =>	7.51			Valor com BDI => 43.84

1.4.1	Código	Banco	Descrição	Tipo	Und	Quant.	Valor Unit	Total
Composição	92427	SINAPI	MONTAGEM E DESMONTAGEM DE FÔRMA DE PILARES RETANGULARES E ESTRUTURAS SIMILARES, PÉ-DIREITO SIMPLES, EM CHAPA DE MADEIRA COMPENSADA RESINADA, 8 UTILIZAÇÕES. AF_09/2020	Fôrmas para Estruturas de Concreto Armado	m²	1.0000000	54.86	54.86
Composição Auxiliar	88239	SINAPI	AJUDANTE DE CARPINTEIRO COM ENCARGOS COMPLEMENTARES	Livro SINAPI: Cálculos e Parâmetros	H	0.1270000	21.85	2.77
Composição Auxiliar	88262	SINAPI	CARPINTEIRO DE FORMAS COM ENCARGOS COMPLEMENTARES	Livro SINAPI: Cálculos e Parâmetros	H	0.6650000	26.41	18.35
Composição Auxiliar	92263	SINAPI	FABRICAÇÃO DE FÔRMA PARA PILARES E ESTRUTURAS SIMILARES, EM CHAPA DE MADEIRA COMPENSADA RESINADA, E = 17 MM. AF_09/2020	Fôrmas para Estruturas de Concreto Armado	m²	0.1500000	153.05	22.95
Insumo	00002692	SINAPI	DESMOLDANTE PROTETOR PARA FORMAS DE MADEIRA, DE BASE OLEOSA EMULSIONADA EM AGUA	Material	L	0.0100000	5.84	0.05
Insumo	00040271	SINAPI	LOCACAO DE APRUMADOR METALICO DE PILAR, COM ALTURA E ANGULO REGULAVEIS, EXTENSAO DE *1,50* A *2,80* M	Equipamento	UNXMES	0.1960000	11.46	2.24
Insumo	00040275	SINAPI	LOCACAO DE VIGA SANDUICHE METALICA VAZADA PARA TRAVAMENTO DE PILARES, ALTURA DE *8* CM, LARGURA DE *6* CM E EXTENSAO DE 2 M	Equipamento	UNXMES	0.3930000	11.98	4.70
Insumo	00040287	SINAPI	LOCACAO DE BARRA DE ANCORAGEM DE 0,80 A 1,20 M DE EXTENSAO, COM ROSCA DE 5/8", INCLUINDO PORCA E FLANGE	Equipamento	MES	0.7850000	4.41	3.46
Insumo	00040304	SINAPI	PREGO DE ACO POLIDO COM CABECA DUPLA 17 X 27 (2 1/2 X 11)	Material	KG	0.0190000	18.19	0.34
				MO sem LS =>	10.35	LS =>	10.93	MO com LS => 21.28
				Valor do BDI =>	11.35			Valor com BDI => 66.21

FOLHAS: 277
PROC: 03/2026
ASS:

FERREIRA

Composições Analíticas com Preço Unitário
Construção de 40 unidades Habitacionais

Bancos
SINAPI - 05/2025 - Maranhão

B.D.I.
20,69%

Encargos Sociais
Não Desonerado:
Horista: 105,58%
Mensalista: 64,46%

1.4.2	Código	Banco	Descrição	Tipo	Und	Quant.	Valor Unit	Total
Composição	92463_ADP-01	Próprio	MONTAGEM E DESMONTAGEM DE FÔRMA DE VIGA, SEM ESCORAMENTO, PÉ-DIREITO SIMPLES, EM CHAPA DE MADEIRA RESINADA, 8 UTILIZAÇÕES	ASTU - ASSENTAMENTO DE TUBOS E PECAS	m²	1.0000000	58.26	58.26
Composição Auxiliar	92265	SINAPI	FABRICAÇÃO DE FÔRMA PARA VIGAS, EM CHAPA DE MADEIRA COMPENSADA RESINADA, E = 17 MM. AF_09/2020	Fôrmas para Estruturas de Concreto Armado	m²	0.2360000	109.95	25.94
Composição Auxiliar	88262	SINAPI	CARPINTEIRO DE FORMAS COM ENCARGOS COMPLEMENTARES	Livro SINAPI: Cálculos e Parâmetros	H	0.8840000	26.41	23.34
Composição Auxiliar	88239	SINAPI	AJUDANTE DE CARPINTEIRO COM ENCARGOS COMPLEMENTARES	Livro SINAPI: Cálculos e Parâmetros	H	0.1620000	21.85	3.53
Insumo	00040304	SINAPI	PREGO DE ACO POLIDO COM CABECA DUPLA 17 X 27 (2 1/2 X 11)	Material	KG	0.0490000	18.19	0.89
Insumo	00006193	SINAPI	TABUA NAO APARELHADA "2,5 X 20" CM, EM MACARANDUBA/MASSARANDUBA, ANGELIM OU EQUIVALENTE DA REGIAO - BRUTA	Material	M	0.3280000	13.76	4.51
Insumo	00002692	SINAPI	DESMOLDANTE PROTETOR PARA FORMAS DE MADEIRA, DE BASE OLEOSA EMULSIONADA EM AGUA	Material	L	0.0100000	5.84	0.05
				MO sem LS => 13.14	LS =>	13.88	MO com LS =>	27.02
				Valor do BDI => 12.05			Valor com BDI =>	70.31

1.4.3	Código	Banco	Descrição	Tipo	Und	Quant.	Valor Unit	Total
Composição	92463	SINAPI	MONTAGEM E DESMONTAGEM DE FÔRMA DE VIGA, ESCORAMENTO COM GARFO DE MADEIRA, PÉ-DIREITO SIMPLES, EM CHAPA DE MADEIRA RESINADA, 8 UTILIZAÇÕES. AF_09/2020	Fôrmas para Estruturas de Concreto Armado	m²	1.0000000	111.62	111.62
Composição Auxiliar	88239	SINAPI	AJUDANTE DE CARPINTEIRO COM ENCARGOS COMPLEMENTARES	Livro SINAPI: Cálculos e Parâmetros	H	0.1620000	21.85	3.53
Composição Auxiliar	88262	SINAPI	CARPINTEIRO DE FORMAS COM ENCARGOS COMPLEMENTARES	Livro SINAPI: Cálculos e Parâmetros	H	0.8840000	26.41	23.34
Composição Auxiliar	92265	SINAPI	FABRICAÇÃO DE FÔRMA PARA VIGAS, EM CHAPA DE MADEIRA COMPENSADA RESINADA, E = 17 MM. AF_09/2020	Fôrmas para Estruturas de Concreto Armado	m²	0.2360000	109.95	25.94
Composição Auxiliar	92272	SINAPI	FABRICAÇÃO DE ESCORAS DE VIGA DO TIPO GARFO, EM MADEIRA. AF_09/2020	Fôrmas para Estruturas de Concreto Armado	M	1.4820000	36.01	53.36
Insumo	00002692	SINAPI	DESMOLDANTE PROTETOR PARA FORMAS DE MADEIRA, DE BASE OLEOSA EMULSIONADA EM AGUA	Material	L	0.0100000	5.84	0.05
Insumo	00006193	SINAPI	TABUA NAO APARELHADA "2,5 X 20" CM, EM MACARANDUBA/MASSARANDUBA, ANGELIM OU EQUIVALENTE DA REGIAO - BRUTA	Material	M	0.3280000	13.76	4.51
Insumo	00040304	SINAPI	PREGO DE ACO POLIDO COM CABECA DUPLA 17 X 27 (2 1/2 X 11)	Material	KG	0.0490000	18.19	0.89
				MO sem LS => 16.44	LS =>	17.36	MO com LS =>	33.80
				Valor do BDI => 23.09			Valor com BDI =>	134.71

1.4.4	Código	Banco	Descrição	Tipo	Und	Quant.	Valor Unit	Total
Composição	92759	SINAPI	ARMAÇÃO DE PILAR OU VIGA DE ESTRUTURA CONVENCIONAL DE CONCRETO ARMADO UTILIZANDO AÇO CA-60 DE 5,0 MM - MONTAGEM. AF_06/2022	Armação para Estruturas de Concreto Armado	KG	1.0000000	12.27	12.27
Composição Auxiliar	88238	SINAPI	AJUDANTE DE ARMADOR COM ENCARGOS COMPLEMENTARES	Livro SINAPI: Cálculos e Parâmetros	H	0.0175000	21.96	0.38
Composição Auxiliar	88245	SINAPI	ARMADOR COM ENCARGOS COMPLEMENTARES	Livro SINAPI: Cálculos e Parâmetros	H	0.1069000	26.57	2.84
Composição Auxiliar	92800	SINAPI	CORTE E DOBRA DE AÇO CA-60, DIÂMETRO DE 5,0 MM. AF_06/2022	Armação para Estruturas de Concreto Armado	KG	1.0000000	8.48	8.48
Insumo	00039017	SINAPI	ESPACADOR / DISTANCIADOR CIRCULAR COM ENTRADA LATERAL, EM PLASTICO, PARA VERGALHAO "4,2 A 12,5" MM, COBRIMENTO 20 MM	Material	UN	1.1900000	0.17	0.20
Insumo	00043132	SINAPI	ARAME RECOZIDO 16 BWG, D = 1,65 MM (0,016 KG/M) OU 18 BWG, D = 1,25 MM (0,01 KG/M)	Material	KG	0.0250000	14.94	0.37
				MO sem LS => 1.82	LS =>	1.92	MO com LS =>	3.74
				Valor do BDI => 2.53			Valor com BDI =>	14.80

1.4.5	Código	Banco	Descrição	Tipo	Und	Quant.	Valor Unit	Total
Composição	92760	SINAPI	ARMAÇÃO DE PILAR OU VIGA DE ESTRUTURA CONVENCIONAL DE CONCRETO ARMADO UTILIZANDO AÇO CA-50 DE 6,3 MM - MONTAGEM. AF_06/2022	Armação para Estruturas de Concreto Armado	KG	1.0000000	11.34	11.34
Composição Auxiliar	88238	SINAPI	AJUDANTE DE ARMADOR COM ENCARGOS COMPLEMENTARES	Livro SINAPI: Cálculos e Parâmetros	H	0.0129000	21.96	0.28
Composição Auxiliar	88245	SINAPI	ARMADOR COM ENCARGOS COMPLEMENTARES	Livro SINAPI: Cálculos e Parâmetros	H	0.0790000	26.57	2.09
Composição Auxiliar	92801	SINAPI	CORTE E DOBRA DE AÇO CA-50, DIÂMETRO DE 6,3 MM. AF_06/2022	Armação para Estruturas de Concreto Armado	KG	1.0000000	8.44	8.44
Insumo	00039017	SINAPI	ESPACADOR / DISTANCIADOR CIRCULAR COM ENTRADA LATERAL, EM PLASTICO, PARA VERGALHAO "4,2 A 12,5" MM, COBRIMENTO 20 MM	Material	UN	0.9700000	0.17	0.16
Insumo	00043132	SINAPI	ARAME RECOZIDO 16 BWG, D = 1,65 MM (0,016 KG/M) OU 18 BWG, D = 1,25 MM (0,01 KG/M)	Material	KG	0.0250000	14.94	0.37
				MO sem LS => 1.21	LS =>	1.28	MO com LS =>	2.49
				Valor do BDI => 2.34			Valor com BDI =>	13.68

1.4.6	Código	Banco	Descrição	Tipo	Und	Quant.	Valor Unit	Total
Composição	92761	SINAPI	ARMAÇÃO DE PILAR OU VIGA DE ESTRUTURA CONVENCIONAL DE CONCRETO ARMADO UTILIZANDO AÇO CA-50 DE 8,0 MM - MONTAGEM. AF_06/2022	Armação para Estruturas de Concreto Armado	KG	1.0000000	10.49	10.49
Composição Auxiliar	88238	SINAPI	AJUDANTE DE ARMADOR COM ENCARGOS COMPLEMENTARES	Livro SINAPI: Cálculos e Parâmetros	H	0.0092000	21.96	0.20
Composição Auxiliar	88245	SINAPI	ARMADOR COM ENCARGOS COMPLEMENTARES	Livro SINAPI: Cálculos e Parâmetros	H	0.0561000	26.57	1.49
Composição Auxiliar	92802	SINAPI	CORTE E DOBRA DE AÇO CA-50, DIÂMETRO DE 8,0 MM. AF_06/2022	Armação para Estruturas de Concreto Armado	KG	1.0000000	8.31	8.31
Insumo	00039017	SINAPI	ESPACADOR / DISTANCIADOR CIRCULAR COM ENTRADA LATERAL, EM PLASTICO, PARA VERGALHAO "4,2 A 12,5" MM, COBRIMENTO 20 MM	Material	UN	0.7430000	0.17	0.12

FOLHAS: 278
PROC: 03/2026
ASS:

FERREIRA

Composições Analíticas com Preço Unitário
Construção de 40 unidades Habitacionais

Bancos
SINAPI - 05/2025 - Maranhão

B.D.I.
20,69%

Encargos Sociais
Não Desonerado:
Horista: 105,58%
Mensalista: 64,46%

Insumo	00043132	SINAPI	ARAME RECOZIDO 16 BWG, D = 1,65 MM (0,016 KG/M) OU 18 BWG, D = 1,25 MM (0,01 KG/M)	Material		KG	0,0250000	14.94	0.37
				MO sem LS =>	0.79	LS =>	0.84	MO com LS =>	1.63
				Valor do BDI =>	2.17			Valor com BDI =>	12.66

1.4.7	Código	Banco	Descrição	Tipo	Und	Quant.	Valor Unit	Total
Composição	92762	SINAPI	ARMAÇÃO DE PILAR OU VIGA DE ESTRUTURA CONVENCIONAL DE CONCRETO ARMADO UTILIZANDO AÇO CA-50 DE 10,0 MM - MONTAGEM. AF_06/2022	Armação para Estruturas de Concreto Armado	KG	1.0000000	9.28	9.28
Composição Auxiliar	88238	SINAPI	AJUDANTE DE ARMADOR COM ENCARGOS COMPLEMENTARES	Livro SINAPI: Cálculos e Parâmetros	H	0.0064000	21.96	0.14
Composição Auxiliar	88245	SINAPI	ARMADOR COM ENCARGOS COMPLEMENTARES	Livro SINAPI: Cálculos e Parâmetros	H	0.0392000	26.57	1.04
Composição Auxiliar	92803	SINAPI	CORTE E DOBRA DE AÇO CA-50, DIÂMETRO DE 10,0 MM, AF_06/2022	Armação para Estruturas de Concreto Armado	KG	1.0000000	7.64	7.64
Insumo	00039017	SINAPI	ESPACADOR / DISTANCIADOR CIRCULAR COM ENTRADA LATERAL, EM PLASTICO, PARA VERGALHAO *4,2 A 12,5* MM, COBRIMENTO 20 MM	Material	UN	0.5430000	0.17	0.09
Insumo	00043132	SINAPI	ARAME RECOZIDO 16 BWG, D = 1,65 MM (0,016 KG/M) OU 18 BWG, D = 1,25 MM (0,01 KG/M)	Material	KG	0.0250000	14.94	0.37
				MO sem LS =>	0.53	LS =>	0.55	MO com LS =>	1.08
				Valor do BDI =>	1.92			Valor com BDI =>	11.20

1.4.8	Código	Banco	Descrição	Tipo	Und	Quant.	Valor Unit	Total
Composição	101963	SINAPI	LAJE PRÉ-MOLDADA UNIDIRECIONAL, BIAPOIADA, PARA PISO, ENCHIMENTO EM CERÂMICA, VIGOTA CONVENCIONAL, ALTURA TOTAL DA LAJE (ENCHIMENTO+CAPA) = (8+4). AF_11/2020	Lajes Pré-Moldadas	m²	1.0000000	168.95	168.95
Composição Auxiliar	103674	SINAPI	CONCRETAGEM DE VIGAS E LAJES, FCK=25 MPA, PARA LAJES PREMOLDADAS COM USO DE BOMBA - LANÇAMENTO, ADENSAMENTO E ACABAMENTO. AF_02/2022_PS	Concretagem para Estruturas de Concreto Armado	m³	0.0540000	594.06	32.07
Composição Auxiliar	88262	SINAPI	CARPINTEIRO DE FORMAS COM ENCARGOS COMPLEMENTARES	Livro SINAPI: Cálculos e Parâmetros	H	0.5010000	26.41	13.23
Composição Auxiliar	88316	SINAPI	SERVENTE COM ENCARGOS COMPLEMENTARES	Livro SINAPI: Cálculos e Parâmetros	H	0.3540000	21.23	7.51
Composição Auxiliar	92273	SINAPI	FABRICAÇÃO DE ESCORAS DO TIPO PONTALETE, EM MADEIRA, PARA PÉ-DIREITO SIMPLES. AF_09/2020	Fôrmas para Estruturas de Concreto Armado	M	0.9700000	16.42	14.95
Composição Auxiliar	92767	SINAPI	ARMAÇÃO DE LAJE DE ESTRUTURA CONVENCIONAL DE CONCRETO ARMADO UTILIZANDO AÇO CA-60 DE 4,2 MM - MONTAGEM. AF_06/2022	Armação para Estruturas de Concreto Armado	KG	1.2110000	13.55	16.40
Insumo	00003743	SINAPI	LAJE PRE-MOLDADA CONVENCIONAL (LAJOTAS + VIGOTAS) PARA PISO, UNIDIRECIONAL, SOBRECARGA DE 200 KG/M2, VAO ATE 3,50 M (SEM COLOCACAO)	Material	m²	1.0000000	58.34	58.34
Insumo	00006193	SINAPI	TABUA NAO APARELHADA *2,5 X 20* CM, EM MACARANDUBA/MASSARANDUBA, ANGELIM OU EQUIVALENTE DA REGIAO - BRUTA	Material	M	1.8700000	13.76	25.73
Insumo	00040304	SINAPI	PREGO DE ACO POLIDO COM CABECA DUPLA 17 X 27 (2 1/2 X 11)	Material	KG	0.0400000	18.19	0.72
				MO sem LS =>	12.73	LS =>	13.45	MO com LS =>	26.18
				Valor do BDI =>	34.95			Valor com BDI =>	203.90

1.4.9	Código	Banco	Descrição	Tipo	Und	Quant.	Valor Unit	Total
Composição	103669	SINAPI	CONCRETAGEM DE PILARES, FCK = 25 MPA, COM USO DE BALDES - LANÇAMENTO, ADENSAMENTO E ACABAMENTO. AF_02/2022	Concretagem para Estruturas de Concreto Armado	m³	1.0000000	855.20	855.20
Composição Auxiliar	88262	SINAPI	CARPINTEIRO DE FORMAS COM ENCARGOS COMPLEMENTARES	Livro SINAPI: Cálculos e Parâmetros	H	2.4590000	26.41	64.94
Composição Auxiliar	88309	SINAPI	PEDREIRO COM ENCARGOS COMPLEMENTARES	Livro SINAPI: Cálculos e Parâmetros	H	2.4590000	26.76	65.80
Composição Auxiliar	88316	SINAPI	SERVENTE COM ENCARGOS COMPLEMENTARES	Livro SINAPI: Cálculos e Parâmetros	H	7.3770000	21.23	156.61
Composição Auxiliar	90586	SINAPI	VIBRADOR DE IMERSÃO, DIÂMETRO DE PONTEIRA 45MM, MOTOR ELÉTRICO TRIFÁSICO POTÊNCIA DE 2 CV - CHP DIURNO. AF_06/2015	Custos Horários Produtivo e Improdutivo dos Equipamentos	CHP	1.0420000	1.01	1.05
Composição Auxiliar	90587	SINAPI	VIBRADOR DE IMERSÃO, DIÂMETRO DE PONTEIRA 45MM, MOTOR ELÉTRICO TRIFÁSICO POTÊNCIA DE 2 CV - CHI DIURNO. AF_06/2015	Custos Horários Produtivo e Improdutivo dos Equipamentos	CHI	1.4170000	0.39	0.55
Insumo	00038408	SINAPI	CONCRETO USINADO BOMBEAVEL, CLASSE DE RESISTENCIA C25, COM BRITA 0 E 1, SLUMP = 190 +/- 20 MM, EXCLUI SERVICO DE BOMBEAMENTO (NBR 8953)	Material	m³	1.1030000	513.38	566.25
				MO sem LS =>	102.44	LS =>	108.15	MO com LS =>	210.59
				Valor do BDI =>	176.94			Valor com BDI =>	1,032.14

1.4.10	Código	Banco	Descrição	Tipo	Und	Quant.	Valor Unit	Total
Composição	103682	SINAPI	CONCRETAGEM DE VIGAS E LAJES, FCK=25 MPA, PARA QUALQUER TIPO DE LAJE COM BALDES EM EDIFICAÇÃO TÉRREA - LANÇAMENTO, ADENSAMENTO E ACABAMENTO. AF_02/2022	Concretagem para Estruturas de Concreto Armado	m³	1.0000000	872.74	872.74
Composição Auxiliar	88262	SINAPI	CARPINTEIRO DE FORMAS COM ENCARGOS COMPLEMENTARES	Livro SINAPI: Cálculos e Parâmetros	H	1.1900000	26.41	31.42
Composição Auxiliar	88309	SINAPI	PEDREIRO COM ENCARGOS COMPLEMENTARES	Livro SINAPI: Cálculos e Parâmetros	H	3.5710000	26.76	95.55
Composição Auxiliar	88316	SINAPI	SERVENTE COM ENCARGOS COMPLEMENTARES	Livro SINAPI: Cálculos e Parâmetros	H	8.4070000	21.23	178.48
Composição Auxiliar	90586	SINAPI	VIBRADOR DE IMERSÃO, DIÂMETRO DE PONTEIRA 45MM, MOTOR ELÉTRICO TRIFÁSICO POTÊNCIA DE 2 CV - CHP DIURNO. AF_06/2015	Custos Horários Produtivo e Improdutivo dos Equipamentos	CHP	0.9420000	1.01	0.95
Composição Auxiliar	90587	SINAPI	VIBRADOR DE IMERSÃO, DIÂMETRO DE PONTEIRA 45MM, MOTOR ELÉTRICO TRIFÁSICO POTÊNCIA DE 2 CV - CHI DIURNO. AF_06/2015	Custos Horários Produtivo e Improdutivo dos Equipamentos	CHI	0.2490000	0.39	0.09

FOLHAS: 279
PRO 03/2026
A

FERREIRA

Composições Analíticas com Preço Unitário
Construção de 40 unidades Habitacionais

Bancos
SINAPI - 05/2025 - Maranhão

B.D.I.
20,69%

Encargos Sociais
Não Desonerado:
Horista: 105,58%
Mensalista: 64,46%

Insumo	00038408	SINAPI	CONCRETO USINADO BOMBEAVEL, CLASSE DE RESISTENCIA C25, COM BRITA 0 E 1, SLUMP = 190 +/- 20 MM, EXCLUI SERVICO DE BOMBEAMENTO (NBR 8953)	Material		m³	1.1030000	513.38	566.25
				MO sem LS =>	108.50	LS =>	114.55	MO com LS =>	223.05
				Valor do BDI =>	180.56			Valor com BDI =>	1,053.30

1.5.1	Código	Banco	Descrição	Tipo	Und	Quant.	Valor Unit	Total
Composição	103328	SINAPI	ALVENARIA DE VEDAÇÃO DE BLOCOS CERÂMICOS FURADOS NA HORIZONTAL DE 9X19X19 CM (ESPESSURA 9 CM) E ARGAMASSA DE ASSENTAMENTO COM PREPARO EM BETONEIRA. AF_12/2021	Alvenaria de Vedação	m²	1.0000000	83.82	83.82
Composição Auxiliar	87292	SINAPI	ARGAMASSA TRAÇO 1:2:8 (EM VOLUME DE CIMENTO, CAL E AREIA MÉDIA ÚMIDA) PARA EMBOÇO/MASSA ÚNICA/ASSENTAMENTO DE ALVENARIA DE VEDAÇÃO, PREPARO MECÂNICO COM BETONEIRA 400 L. AF_08/2019	Argamassas	m³	0.0091000	520.77	4.73
Composição Auxiliar	88309	SINAPI	PEDREIRO COM ENCARGOS COMPLEMENTARES	Livro SINAPI: Cálculos e Parâmetros	H	1.6100000	26.76	43.08
Composição Auxiliar	88316	SINAPI	SERVENTE COM ENCARGOS COMPLEMENTARES	Livro SINAPI: Cálculos e Parâmetros	H	0.8050000	21.23	17.09
Insumo	00007271	SINAPI	BLOCO CERAMICO / TIJOLO VAZADO PARA ALVENARIA DE VEDACAO, 8 FUROS NA HORIZONTAL DE 9 X 19 X 19 CM (L X A X C)	Material	UN	28.3100000	0.64	18.11
Insumo	00034557	SINAPI	TELA DE ACO SOLDADA GALVANIZADA/ZINCADA PARA ALVENARIA, FIO D = *1,20 A 1,70* MM, MALHA 15 X 15 MM, (C X L) *50 X 7,5* CM	Material	M	0.4200000	1.57	0.65
Insumo	00037395	SINAPI	PINO DE ACO COM FURO, HASTE = 27 MM (ACAO DIRETA)	Material	CENTO	0.0050000	33.61	0.16
				MO sem LS =>	22.19	LS =>	23.43	MO com LS =>	45.62
				Valor do BDI =>	17.34			Valor com BDI =>	101.16

1.5.2	Código	Banco	Descrição	Tipo	Und	Quant.	Valor Unit	Total
Composição	105024	SINAPI	VERGA MOLDADA IN LOCO EM CONCRETO, ESPESSURA DE *10* CM. AF_03/2024	Vergas, contravergas e fixação de alvenaria	M	1.0000000	45.74	45.74
Composição Auxiliar	88309	SINAPI	PEDREIRO COM ENCARGOS COMPLEMENTARES	Livro SINAPI: Cálculos e Parâmetros	H	0.3900000	26.76	10.43
Composição Auxiliar	88316	SINAPI	SERVENTE COM ENCARGOS COMPLEMENTARES	Livro SINAPI: Cálculos e Parâmetros	H	0.1950000	21.23	4.13
Composição Auxiliar	92270	SINAPI	FABRICAÇÃO DE FÔRMA PARA VIGAS, COM MADEIRA SERRADA, E = 25 MM. AF_09/2020	Fôrmas para Estruturas de Concreto Armado	m²	0.0940000	136.42	12.82
Composição Auxiliar	92802	SINAPI	CORTE E DOBRA DE AÇO CA-50, DIÂMETRO DE 8,0 MM. AF_06/2022	Armação para Estruturas de Concreto Armado	KG	0.7900000	8.31	6.56
Composição Auxiliar	94964	SINAPI	CONCRETO FCK = 20MPA, TRAÇO 1:2,7:3 (EM MASSA SECA DE CIMENTO/ AREIA MÉDIA/ BRITA 1) - PREPARO MECÂNICO COM BETONEIRA 400 L. AF_05/2021	Produção de Concreto	m³	0.0210000	428.60	9.00
Insumo	00002692	SINAPI	DESMOLDANTE PROTETOR PARA FORMAS DE MADEIRA, DE BASE OLEOSA EMULSIONADA EM AGUA	Material	L	0.0080000	5.84	0.04
Insumo	00004491	SINAPI	PONTALETE *7,5 X 7,5* CM EM PINUS, MISTA OU EQUIVALENTE DA REGIAO - BRUTA	Material	M	0.2030000	8.58	1.74
Insumo	00039017	SINAPI	ESPACADOR / DISTANCIADOR CIRCULAR COM ENTRADA LATERAL, EM PLASTICO, PARA VERGALHAO *4,2 A 12,5* MM, COBRIMENTO 20 MM	Material	UN	6.0000000	0.17	1.02
				MO sem LS =>	7.22	LS =>	7.62	MO com LS =>	14.84
				Valor do BDI =>	9.46			Valor com BDI =>	55.20

1.5.3	Código	Banco	Descrição	Tipo	Und	Quant.	Valor Unit	Total
Composição	105030	SINAPI	CONTRAVERGA MOLDADA IN LOCO EM CONCRETO, ESPESSURA DE *10* CM. AF_03/2024	Vergas, contravergas e fixação de alvenaria	M	1.0000000	34.94	34.94
Composição Auxiliar	88309	SINAPI	PEDREIRO COM ENCARGOS COMPLEMENTARES	Livro SINAPI: Cálculos e Parâmetros	H	0.2130000	26.76	5.69
Composição Auxiliar	88316	SINAPI	SERVENTE COM ENCARGOS COMPLEMENTARES	Livro SINAPI: Cálculos e Parâmetros	H	0.1070000	21.23	2.27
Composição Auxiliar	92270	SINAPI	FABRICAÇÃO DE FÔRMA PARA VIGAS, COM MADEIRA SERRADA, E = 25 MM. AF_09/2020	Fôrmas para Estruturas de Concreto Armado	m²	0.0760000	136.42	10.36
Composição Auxiliar	92802	SINAPI	CORTE E DOBRA DE AÇO CA-50, DIÂMETRO DE 8,0 MM. AF_06/2022	Armação para Estruturas de Concreto Armado	KG	0.7900000	8.31	6.56
Composição Auxiliar	94964	SINAPI	CONCRETO FCK = 20MPA, TRAÇO 1:2,7:3 (EM MASSA SECA DE CIMENTO/ AREIA MÉDIA/ BRITA 1) - PREPARO MECÂNICO COM BETONEIRA 400 L. AF_05/2021	Produção de Concreto	m³	0.0210000	428.60	9.00
Insumo	00002692	SINAPI	DESMOLDANTE PROTETOR PARA FORMAS DE MADEIRA, DE BASE OLEOSA EMULSIONADA EM AGUA	Material	L	0.0080000	5.84	0.04
Insumo	00039017	SINAPI	ESPACADOR / DISTANCIADOR CIRCULAR COM ENTRADA LATERAL, EM PLASTICO, PARA VERGALHAO *4,2 A 12,5* MM, COBRIMENTO 20 MM	Material	UN	6.0000000	0.17	1.02
				MO sem LS =>	4.60	LS =>	4.85	MO com LS =>	9.45
				Valor do BDI =>	7.22			Valor com BDI =>	42.16

1.5.4	Código	Banco	Descrição	Tipo	Und	Quant.	Valor Unit	Total
Composição	91338	SINAPI	PORTA DE ALUMÍNIO DE ABRIR COM LAMBRI, COM GUARNIÇÃO, FIXAÇÃO COM PARAFUSOS - FORNECIMENTO E INSTALAÇÃO. AF_12/2019	Esquadrias - Portas	m²	1.0000000	667.95	667.95
Composição Auxiliar	88309	SINAPI	PEDREIRO COM ENCARGOS COMPLEMENTARES	Livro SINAPI: Cálculos e Parâmetros	H	0.3563000	26.76	9.53
Composição Auxiliar	88316	SINAPI	SERVENTE COM ENCARGOS COMPLEMENTARES	Livro SINAPI: Cálculos e Parâmetros	H	0.1779000	21.23	3.77
Insumo	00000142	SINAPI	SELANTE ELASTICO MONOCOMPONENTE A BASE DE POLIURETANO (PU) PARA JUNTAS DIVERSAS	Material	310ML	0.8829000	29.16	25.74
Insumo	00004914	SINAPI	PORTA DE ABRIR EM ALUMINIO COM LAMBRI HORIZONTAL/LAMINADA, ACABAMENTO ANODIZADO NATURAL, SEM GUARNICAO/ALIZAR/VISTA	Material	m²	1.0000000	480.38	480.38
Insumo	00007568	SINAPI	BUCHA DE NYLON SEM ABA S10, COM PARAFUSO DE 6,10 X 65 MM EM ACO ZINCADO COM ROSCA SOBERBA, CABECA CHATA E FENDA PHILLIPS	Material	UN	4.8166000	0.46	2.21

FOLHAS: 280
PROC: 03/2026

Composições Analíticas com Preço Unitário
Construção de 40 unidades Habitacionais

Bancos
SINAPI - 05/2025 - Maranhão

B.D.I.
20,69%

Encargos Sociais
Não Desonerado:
Horista: 105,58%
Mensalista: 64,46%

Insumo	00036888	SINAPI	GUARNICAO / MOLDURA / ARREMATE DE ACABAMENTO PARA ESQUADRIA, EM ALUMINIO PERFIL 25, ACABAMENTO ANODIZADO BRANCO OU BRILHANTE, PARA 1 FACE	Material		M	6.8504000	21.36	146.32
				MO sem LS =>	4.84	LS =>	5.10	MO com LS =>	9.94
				Valor do BDI =>	138.19			Valor com BDI =>	806.14

1.5.5	Código	Banco	Descrição	Tipo	Und	Quant.	Valor Unit	Total
Composição	94570	SINAPI	JANELA DE ALUMÍNIO DE CORRER COM 2 FOLHAS PARA VIDROS (VIDROS INCLUSOS), BATENTE/ REQUADRO 6 A 14 CM, ACABAMENTO COM ACETATO OU BRILHANTE, FIXAÇÃO COM PARAFUSO, SEM GUARNIÇÃO/ ALIZAR, DIMENSÕES 100X120 CM, VEDAÇÃO COM SILICONE, EXCLUSIVE CONTRAMARCO - FORNECIMENTO E INSTALAÇÃO. AF_11/2024	Esquadrias - Janelas	m²	1.0000000	268.69	268.69
Composição Auxiliar	88309	SINAPI	PEDREIRO COM ENCARGOS COMPLEMENTARES	Livro SINAPI: Cálculos e Parâmetros	H	0.3130180	26.76	8.37
Composição Auxiliar	88316	SINAPI	SERVENTE COM ENCARGOS COMPLEMENTARES	Livro SINAPI: Cálculos e Parâmetros	H	0.1565090	21.23	3.32
Insumo	00004377	SINAPI	PARAFUSO DE ACO ZINCADO COM ROSCA SOBERBA, CABECA CHATA E FENDA SIMPLES, DIAMETRO 4,2 MM, COMPRIMENTO * 32 * MM	Material	UN	9.2000000	0.15	1.38
Insumo	00036896	SINAPI	JANELA DE CORRER, EM ALUMINIO PERFIL 25, 100 X 120 CM (A X L), 2 FLS MOVEIS, SEM BANDEIRA, ACABAMENTO BRANCO OU BRILHANTE, BATENTE DE 6 A 7 CM, COM VIDRO 4 MM, SEM GUARNICAO	Material	UN	0.8333000	291.33	242.76
Insumo	00039961	SINAPI	SILICONE ACETICO USO GERAL INCOLOR 280 G	Material	UN	0.6678571	19.27	12.86
				MO sem LS =>	4.25	LS =>	4.49	MO com LS =>	8.74
				Valor do BDI =>	55.59			Valor com BDI =>	324.28

1.5.6	Código	Banco	Descrição	Tipo	Und	Quant.	Valor Unit	Total
Composição	94572	SINAPI	JANELA DE ALUMÍNIO DE CORRER COM 3 FOLHAS (2 VENEZIANAS E 1 FOLHA PARA VIDRO,VIDRO INCLUSO), BATENTE/ REQUADRO 6 A 14 CM, SEM ACABAMENTO, FIXAÇÃO COM PARAFUSO, SEM GUARNIÇÃO/ ALIZAR, DIMENSÕES 100X120 CM, VEDAÇÃO COM SILICONE, EXCLUSIVE CONTRAMARCO - FORNECIMENTO E INSTALAÇÃO. AF_11/2024	Esquadrias - Janelas	m²	1.0000000	383.92	383.92
Composição Auxiliar	88309	SINAPI	PEDREIRO COM ENCARGOS COMPLEMENTARES	Livro SINAPI: Cálculos e Parâmetros	H	0.4648300	26.76	12.43
Composição Auxiliar	88316	SINAPI	SERVENTE COM ENCARGOS COMPLEMENTARES	Livro SINAPI: Cálculos e Parâmetros	H	0.2324150	21.23	4.93
Insumo	00004377	SINAPI	PARAFUSO DE ACO ZINCADO COM ROSCA SOBERBA, CABECA CHATA E FENDA SIMPLES, DIAMETRO 4,2 MM, COMPRIMENTO * 32 * MM	Material	UN	9.2000000	0.15	1.38
Insumo	00039961	SINAPI	SILICONE ACETICO USO GERAL INCOLOR 280 G	Material	UN	0.6678571	19.27	12.86
Insumo	00044054	SINAPI	JANELA VENEZIANA DE CORRER, EM ALUMINIO PERFIL 25, 100 X 120 CM (A X L), 3 FLS (2 VENEZIANAS E 1 VIDRO), SEM BANDEIRA, ACABAMENTO BRANCO OU BRILHANTE, BATENTE DE 8 A 9 CM, COM VIDRO 4 MM, SEM GUARNICAO/ALIZAR	Material	UN	0.8328000	423.06	352.32
				MO sem LS =>	6.31	LS =>	6.67	MO com LS =>	12.98
				Valor do BDI =>	79.43			Valor com BDI =>	463.35

1.5.7	Código	Banco	Descrição	Tipo	Und	Quant.	Valor Unit	Total
Composição	94569	SINAPI	JANELA DE ALUMÍNIO TIPO MAXIM-AR, BATENTE/ REQUADRO 3 A 14 CM, VIDRO INCLUSO, FIXAÇÃO COM PARAFUSO, SEM GUARNIÇÃO/ ALIZAR, DIMENSÕES 60X80 (A X L) CM, SEM ACABAMENTO, VEDAÇÃO COM SILICONE, EXCLUSIVE CONTRAMARCO - FORNECIMENTO E INSTALAÇÃO. AF_11/2024	Esquadrias - Janelas	m²	1.0000000	510.86	510.86
Composição Auxiliar	88309	SINAPI	PEDREIRO COM ENCARGOS COMPLEMENTARES	Livro SINAPI: Cálculos e Parâmetros	H	1.0104139	26.76	27.03
Composição Auxiliar	88316	SINAPI	SERVENTE COM ENCARGOS COMPLEMENTARES	Livro SINAPI: Cálculos e Parâmetros	H	0.5052069	21.23	10.72
Insumo	00004377	SINAPI	PARAFUSO DE ACO ZINCADO COM ROSCA SOBERBA, CABECA CHATA E FENDA SIMPLES, DIAMETRO 4,2 MM, COMPRIMENTO * 32 * MM	Material	UN	24.4000000	0.15	3.66
Insumo	00034381	SINAPI	JANELA MAXIM-AR, EM ALUMINIO PERFIL 25, 60 X 80 CM (A X L), ACABAMENTO BRANCO OU BRILHANTE, BATENTE DE 4 A 5 CM, COM VIDRO 4 MM, SEM GUARNICAO/ALIZAR	Material	UN	2.0833000	214.53	446.93
Insumo	00039961	SINAPI	SILICONE ACETICO USO GERAL INCOLOR 280 G	Material	UN	1.1687500	19.27	22.52
				MO sem LS =>	13.73	LS =>	14.49	MO com LS =>	28.22
				Valor do BDI =>	105.69			Valor com BDI =>	616.55

1.5.8	Código	Banco	Descrição	Tipo	Und	Quant.	Valor Unit	Total
Composição	91314	SINAPI	KIT DE PORTA DE MADEIRA PARA PINTURA, SEMI-OCA (LEVE OU MÉDIA), PADRÃO POPULAR, 80X210CM, ESPESSURA DE 3,5CM, ITENS INCLUSOS: DOBRADIÇAS, MONTAGEM E INSTALAÇÃO DO BATENTE, FECHADURA COM EXECUÇÃO DO FURO - FORNECIMENTO E INSTALAÇÃO. AF_12/2019	Esquadrias - Portas	UN	1.0000000	791.83	791.83
Composição Auxiliar	100660	SINAPI	ALIZAR DE 5X1,5CM PARA PORTA FIXADO COM PREGOS, PADRÃO POPULAR - FORNECIMENTO E INSTALAÇÃO. AF_12/2019	Esquadrias - Portas	M	10.0000000	6.83	68.30
Composição Auxiliar	90822	SINAPI	PORTA DE MADEIRA PARA PINTURA, SEMI-OCA (LEVE OU MÉDIA), 80X210CM, ESPESSURA DE 3,5CM, INCLUSO DOBRADIÇAS - FORNECIMENTO E INSTALAÇÃO. AF_12/2019	Esquadrias - Portas	UN	1.0000000	331.44	331.44
Composição Auxiliar	91292	SINAPI	BATENTE PARA PORTA DE MADEIRA, FIXAÇÃO COM ARGAMASSA, PADRÃO POPULAR. FORNECIMENTO E INSTALAÇÃO. AF_12/2019	Esquadrias - Portas	UN	1.0000000	294.41	294.41

FOLHAS: 281
PROC: 03 /2026
Ass:

FERREIRA

Composições Analíticas com Preço Unitário
Construção de 40 unidades Habitacionais

Bancos
SINAPI - 05/2025 - Maranhão

B.D.I.
20,69%

Encargos Sociais
Não Desonerado:
Horista: 105,58%
Mensalista: 64,46%

Composição Auxiliar	91304	SINAPI	FECHADURA DE EMBUTIR COM CILINDRO, EXTERNA, COMPLETA, ACABAMENTO PADRÃO POPULAR, INCLUSO EXECUÇÃO DE FURO - FORNECIMENTO E INSTALAÇÃO. AF_12/2019	Esquadrias - Portas	UN	1.0000000	97.68	97.68
				MO sem LS => 105.00	LS =>	110.86	MO com LS =>	215.86
				Valor do BDI => 163.82			Valor com BDI =>	955.65

1.6.1	Código	Banco	Descrição	Tipo	Und	Quant.	Valor Unit	Total
Composição	92541	SINAPI	TRAMA DE MADEIRA COMPOSTA POR RIPAS, CAIBROS E TERÇAS PARA TELHADOS DE ATÉ 2 ÁGUAS PARA TELHA CERÂMICA CAPA-CANAL, INCLUSO TRANSPORTE VERTICAL. AF_07/2019	Estrutura e Trama para Cobertura	m²	1.0000000	66.46	66.46
Composição Auxiliar	88239	SINAPI	AJUDANTE DE CARPINTEIRO COM ENCARGOS COMPLEMENTARES	Livro SINAPI: Cálculos e Parâmetros	H	0.4020000	21.85	8.78
Composição Auxiliar	88262	SINAPI	CARPINTEIRO DE FORMAS COM ENCARGOS COMPLEMENTARES	Livro SINAPI: Cálculos e Parâmetros	H	0.4000000	26.41	10.56
Composição Auxiliar	93281	SINAPI	GUINCHO ELÉTRICO DE COLUNA, CAPACIDADE 400 KG, COM MOTO FREIO, MOTOR TRIFÁSICO DE 1,25 CV - CHP DIURNO. AF_03/2016	Custos Horários Produtivo e Improdutivo dos Equipamentos	CHP	0.0412000	22.65	0.93
Composição Auxiliar	93282	SINAPI	GUINCHO ELÉTRICO DE COLUNA, CAPACIDADE 400 KG, COM MOTO FREIO, MOTOR TRIFÁSICO DE 1,25 CV - CHI DIURNO. AF_03/2016	Custos Horários Produtivo e Improdutivo dos Equipamentos	CHI	0.0571000	21.88	1.24
Insumo	00004408	SINAPI	RIPA NAO APARELHADA, "1,5 X 5" CM, EM MACARANDUBA/MASSARANDUBA, ANGELIM OU EQUIVALENTE DA REGIAO - BRUTA	Material	M	2.5730000	1.85	4.76
Insumo	00004425	SINAPI	VIGA NAO APARELHADA "6 X 12" CM, EM MACARANDUBA/MASSARANDUBA, ANGELIM OU EQUIVALENTE DA REGIAO - BRUTA	Material	M	0.7350000	20.59	15.13
Insumo	00004430	SINAPI	CAIBRO NAO APARELHADO "5 X 6" CM, EM MACARANDUBA/MASSARANDUBA, ANGELIM OU EQUIVALENTE DA REGIAO - BRUTA	Material	M	2.3360000	9.74	22.75
Insumo	00020247	SINAPI	PREGO DE ACO POLIDO COM CABECA 15 X 15 (1 1/4 X 13)	Material	KG	0.0700000	16.32	1.14
Insumo	00039027	SINAPI	PREGO DE ACO POLIDO COM CABECA 19 X 36 (3 1/4 X 9)	Material	KG	0.0500000	14.73	0.73
Insumo	00040568	SINAPI	PREGO DE ACO POLIDO COM CABECA 22 X 48 (4 1/4 X 5)	Material	KG	0.0300000	14.85	0.44
				MO sem LS => 7.78	LS =>	8.21	MO com LS =>	15.99
				Valor do BDI => 13.75			Valor com BDI =>	80.21

1.6.2	Código	Banco	Descrição	Tipo	Und	Quant.	Valor Unit	Total
Composição	94447	SINAPI	TELHAMENTO COM TELHA CERÂMICA CAPA-CANAL, TIPO PAULISTA, COM ATÉ 2 ÁGUAS, INCLUSO TRANSPORTE VERTICAL. AF_07/2019	Telhamento para Cobertura	m²	1.0000000	39.12	39.12
Composição Auxiliar	88316	SINAPI	SERVENTE COM ENCARGOS COMPLEMENTARES	Livro SINAPI: Cálculos e Parâmetros	H	0.3990000	21.23	8.47
Composição Auxiliar	88323	SINAPI	TELHADISTA COM ENCARGOS COMPLEMENTARES	Livro SINAPI: Cálculos e Parâmetros	H	0.1330000	26.15	3.47
Composição Auxiliar	93281	SINAPI	GUINCHO ELÉTRICO DE COLUNA, CAPACIDADE 400 KG, COM MOTO FREIO, MOTOR TRIFÁSICO DE 1,25 CV - CHP DIURNO. AF_03/2016	Custos Horários Produtivo e Improdutivo dos Equipamentos	CHP	0.0372000	22.65	0.84
Composição Auxiliar	93282	SINAPI	GUINCHO ELÉTRICO DE COLUNA, CAPACIDADE 400 KG, COM MOTO FREIO, MOTOR TRIFÁSICO DE 1,25 CV - CHI DIURNO. AF_03/2016	Custos Horários Produtivo e Improdutivo dos Equipamentos	CHI	0.0516000	21.88	1.12
Insumo	00007173	SINAPI	TELHA DE BARRO / CERAMICA, NAO ESMALTADA, TIPO COLONIAL, CANAL, PLAN, PAULISTA, COMPRIMENTO DE "44 A 50" CM, RENDIMENTO DE COBERTURA DE "26" TELHAS/M2	Material	MIL	0.0275000	917.42	25.22
				MO sem LS => 4.89	LS =>	5.17	MO com LS =>	10.06
				Valor do BDI => 8.09			Valor com BDI =>	47.21

1.6.3	Código	Banco	Descrição	Tipo	Und	Quant.	Valor Unit	Total
Composição	102233	SINAPI	PINTURA IMUNIZANTE PARA MADEIRA, 1 DEMÃO. AF_01/2021	Pintura em Madeira	m²	1.0000000	10.47	10.47
Composição Auxiliar	88310	SINAPI	PINTOR COM ENCARGOS COMPLEMENTARES	Livro SINAPI: Cálculos e Parâmetros	H	0.2265000	29.84	6.75
Insumo	00007340	SINAPI	IMUNIZANTE PARA MADEIRA, INCOLOR	Material	L	0.1629000	22.87	3.72
				MO sem LS => 2.44	LS =>	2.57	MO com LS =>	5.01
				Valor do BDI => 2.16			Valor com BDI =>	12.63

1.6.4	Código	Banco	Descrição	Tipo	Und	Quant.	Valor Unit	Total
Composição	94232	SINAPI	AMARRAÇÃO DE TELHAS CERÂMICAS OU DE CONCRETO. AF_07/2019	Telhamento para Cobertura	UN	1.0000000	2.77	2.77
Composição Auxiliar	88323	SINAPI	TELHADISTA COM ENCARGOS COMPLEMENTARES	Livro SINAPI: Cálculos e Parâmetros	H	0.1030000	26.15	2.69
Insumo	00000345	SINAPI	ARAME GALVANIZADO 18 BWG, D = 1,24MM (0,009 KG/M)	Material	KG	0.0040000	21.31	0.08
				MO sem LS => 1.00	LS =>	1.06	MO com LS =>	2.06
				Valor do BDI => 0.57			Valor com BDI =>	3.34

1.6.5	Código	Banco	Descrição	Tipo	Und	Quant.	Valor Unit	Total
Composição	94221	SINAPI	CUMEEIRA PARA TELHA CERÂMICA EMBOÇADA COM ARGAMASSA TRAÇO 1:2:9 (CIMENTO, CAL E AREIA) PARA TELHADOS COM ATÉ 2 ÁGUAS, INCLUSO TRANSPORTE VERTICAL. AF_07/2019	Telhamento para Cobertura	M	1.0000000	22.01	22.01
Composição Auxiliar	87337	SINAPI	ARGAMASSA TRAÇO 1:2:9 (EM VOLUME DE CIMENTO, CAL E AREIA MÉDIA ÚMIDA) PARA EMBOÇO/MASSA ÚNICA/ASSENTAMENTO DE ALVENARIA DE VEDAÇÃO, PREPARO MECÂNICO COM MISTURADOR DE EIXO HORIZONTAL DE 300 KG. AF_08/2019	Argamassas	m³	0.0117000	501.03	5.86

FOLHAS: 282
PREC: 03 /2026
Ass.:

FERREIRA

Composições Analíticas com Preço Unitário
Construção de 40 unidades Habitacionais

Bancos
SINAPI - 05/2025 - Maranhão

B.D.I.
20,69%

Encargos Sociais
Não Desonerado:
Horista: 105,58%
Mensalista: 64,46%

Composição Auxiliar	88316	SINAPI	SERVENTE COM ENCARGOS COMPLEMENTARES	Livro SINAPI: Cálculos e Parâmetros	H	0.2090000	21.23	4.43
Composição Auxiliar	88323	SINAPI	TELHADISTA COM ENCARGOS COMPLEMENTARES	Livro SINAPI: Cálculos e Parâmetros	H	0.1640000	26.15	4.28
Composição Auxiliar	93281	SINAPI	GUINCHO ELÉTRICO DE COLUNA, CAPACIDADE 400 KG, COM MOTO FREIO, MOTOR TRIFÁSICO DE 1,25 CV - CHP DIURNO. AF_03/2016	Custos Horários Produtivo e Improdutivo dos Equipamentos	CHP	0.0063000	22.65	0.14
Composição Auxiliar	93282	SINAPI	GUINCHO ELÉTRICO DE COLUNA, CAPACIDADE 400 KG, COM MOTO FREIO, MOTOR TRIFÁSICO DE 1,25 CV - CHI DIURNO. AF_03/2016	Custos Horários Produtivo e Improdutivo dos Equipamentos	CHI	0.0087000	21.88	0.19
Insumo	00007181	SINAPI	CUMEEIRA PARA TELHA CERAMICA, COMPRIMENTO DE *41* CM, RENDIMENTO DE *3* TELHAS/M	Material	UN	3.0000000	2.37	7.11
				MO sem LS => 3.68	LS =>	3.88	MO com LS =>	7.56
				Valor do BDI => 4.55			Valor com BDI =>	26.56

1.6.6	Código	Banco	Descrição	Tipo	Und	Quant.	Valor Unit	Total
Composição	92548	SINAPI	FABRICAÇÃO E INSTALAÇÃO DE TESOURA INTEIRA EM MADEIRA NÃO APARELHADA, VÃO DE 6 M, PARA TELHA CERÂMICA OU DE CONCRETO, INCLUSO IÇAMENTO. AF_07/2019	Estrutura e Trama para Cobertura	UN	1.0000000	1,237.12	1,237.12
Composição Auxiliar	88239	SINAPI	AJUDANTE DE CARPINTEIRO COM ENCARGOS COMPLEMENTARES	Livro SINAPI: Cálculos e Parâmetros	H	2.5940000	21.85	56.67
Composição Auxiliar	88262	SINAPI	CARPINTEIRO DE FORMAS COM ENCARGOS COMPLEMENTARES	Livro SINAPI: Cálculos e Parâmetros	H	11.2410000	26.41	296.87
Composição Auxiliar	92260	SINAPI	INSTALAÇÃO DE TESOURA (INTEIRA OU MEIA), BIAPOIADA, EM MADEIRA NÃO APARELHADA, PARA VÃOS MAIORES OU IGUAIS A 6,0 M E MENORES QUE 8,0 M, INCLUSO IÇAMENTO. AF_07/2019	Estrutura e Trama para Cobertura	UN	1.0000000	442.00	442.00
Insumo	00004400	SINAPI	CAIBRO NAO APARELHADO, *6 X 8* CM, EM MACARANDUBA/MASSARANDUBA, ANGELIM OU EQUIVALENTE DA REGIAO - BRUTA	Material	M	3.5000000	15.49	54.21
Insumo	00004425	SINAPI	VIGA NAO APARELHADA *6 X 12* CM, EM MACARANDUBA/MASSARANDUBA, ANGELIM OU EQUIVALENTE DA REGIAO - BRUTA	Material	M	14.0000000	20.59	288.26
Insumo	00006193	SINAPI	TABUA NAO APARELHADA *2,5 X 20* CM, EM MACARANDUBA/MASSARANDUBA, ANGELIM OU EQUIVALENTE DA REGIAO - BRUTA	Material	M	3.0000000	13.76	41.28
Insumo	00021142	SINAPI	ESTRIBO COM PARAFUSO EM CHAPA DE FERRO FUNDIDO DE 2" X 3/16" X 35 CM, SECAO "U", PARA MADEIRAMENTO DE TELHADO	Material	UN	1.0000000	33.53	33.53
Insumo	00039027	SINAPI	PREGO DE ACO POLIDO COM CABECA 19 X 36 (3 1/4 X 9)	Material	KG	1.6500000	14.73	24.30
				MO sem LS => 202.02	LS =>	213.30	MO com LS =>	415.32
				Valor do BDI => 255.96			Valor com BDI =>	1,493.08

1.7.1	Código	Banco	Descrição	Tipo	Und	Quant.	Valor Unit	Total
Composição	87879	SINAPI	CHAPISCO APLICADO EM ALVENARIAS E ESTRUTURAS DE CONCRETO INTERNAS, COM COLHER DE PEDREIRO. ARGAMASSA TRAÇO 1:3 COM PREPARO EM BETONEIRA 400L. AF_10/2022	Chapisco	m²	1.0000000	4.15	4.15
Composição Auxiliar	87313	SINAPI	ARGAMASSA TRAÇO 1:3 (EM VOLUME DE CIMENTO E AREIA GROSSA ÚMIDA) PARA CHAPISCO CONVENCIONAL, PREPARO MECÂNICO COM BETONEIRA 400 L. AF_08/2019	Argamassas	m³	0.0037000	484.91	1.79
Composição Auxiliar	88309	SINAPI	PEDREIRO COM ENCARGOS COMPLEMENTARES	Livro SINAPI: Cálculos e Parâmetros	H	0.0681000	26.76	1.82
Composição Auxiliar	88316	SINAPI	SERVENTE COM ENCARGOS COMPLEMENTARES	Livro SINAPI: Cálculos e Parâmetros	H	0.0255000	21.23	0.54
				MO sem LS => 0.98	LS =>	1.04	MO com LS =>	2.02
				Valor do BDI => 0.85			Valor com BDI =>	5.00

1.7.2	Código	Banco	Descrição	Tipo	Und	Quant.	Valor Unit	Total
Composição	87882	SINAPI	CHAPISCO APLICADO NO TETO OU EM ALVENARIA E ESTRUTURA, COM ROLO PARA TEXTURA ACRÍLICA. ARGAMASSA TRAÇO 1:4 E EMULSÃO POLIMÉRICA (ADESIVO) COM PREPARO EM BETONEIRA 400L. AF_10/2022	Chapisco	m²	1.0000000	5.37	5.37
Composição Auxiliar	87325	SINAPI	ARGAMASSA TRAÇO 1:4 (EM VOLUME DE CIMENTO E AREIA GROSSA ÚMIDA) COM ADIÇÃO DE EMULSÃO POLIMÉRICA PARA CHAPISCO ROLADO, PREPARO MECÂNICO COM BETONEIRA 400 L. AF_08/2019	Argamassas	m³	0.0015000	2,686.90	4.03
Composição Auxiliar	88309	SINAPI	PEDREIRO COM ENCARGOS COMPLEMENTARES	Livro SINAPI: Cálculos e Parâmetros	H	0.0389000	26.76	1.04
Composição Auxiliar	88316	SINAPI	SERVENTE COM ENCARGOS COMPLEMENTARES	Livro SINAPI: Cálculos e Parâmetros	H	0.0146000	21.23	0.30
				MO sem LS => 0.54	LS =>	0.57	MO com LS =>	1.11
				Valor do BDI => 1.11			Valor com BDI =>	6.48

1.7.3	Código	Banco	Descrição	Tipo	Und	Quant.	Valor Unit	Total
Composição	87545	SINAPI	EMBOÇO, EM ARGAMASSA TRAÇO 1:2:8, PREPARO MECÂNICO, APLICADO MANUALMENTE EM PAREDES INTERNAS, PARA AMBIENTES COM ÁREA MENOR QUE 5M², E = 10MM, COM TALISCAS. AF_03/2024	Massa Única Interna	m²	1.0000000	27.21	27.21
Composição Auxiliar	87292	SINAPI	ARGAMASSA TRAÇO 1:2:8 (EM VOLUME DE CIMENTO, CAL E AREIA MÉDIA ÚMIDA) PARA EMBOÇO/MASSA ÚNICA/ASSENTAMENTO DE ALVENARIA DE VEDAÇÃO, PREPARO MECÂNICO COM BETONEIRA 400 L. AF_08/2019	Argamassas	m³	0.0194000	520.77	10.10
Composição Auxiliar	88309	SINAPI	PEDREIRO COM ENCARGOS COMPLEMENTARES	Livro SINAPI: Cálculos e Parâmetros	H	0.4580000	26.76	12.25
Composição Auxiliar	88316	SINAPI	SERVENTE COM ENCARGOS COMPLEMENTARES	Livro SINAPI: Cálculos e Parâmetros	H	0.2290000	21.23	4.86
				MO sem LS => 6.90	LS =>	7.29	MO com LS =>	14.19
				Valor do BDI => 5.62			Valor com BDI =>	32.83

1.7.4	Código	Banco	Descrição	Tipo	Und	Quant.	Valor Unit	Total

FOLHAS: 283
FOLHA: 03/2026

FERREIRA

Composições Analíticas com Preço Unitário
Construção de 40 unidades Habitacionais

Bancos
SINAPI - 05/2025 - Maranhão

B.D.I.
20,69%

Encargos Sociais
Não Desonerado:
Horista: 105,58%
Mensalista: 64,46%

Composição	87547 SINAPI	MASSA ÚNICA, EM ARGAMASSA TRAÇO 1:2:8, PREPARO MECÂNICO, APLICADA MANUALMENTE EM PAREDES INTERNAS DE AMBIENTES COM ÁREA ENTRE 5M² E 10M², E = 10MM, COM TALISCAS. AF_03/2024	Massa Única Interna	m²	1.0000000	24.25	24.25
Composição Auxiliar	87292 SINAPI	ARGAMASSA TRAÇO 1:2:8 (EM VOLUME DE CIMENTO, CAL E AREIA MÉDIA ÚMIDA) PARA EMBOÇO/MASSA ÚNICA/ASSENTAMENTO DE ALVENARIA DE VEDAÇÃO, PREPARO MECÂNICO COM BETONEIRA 400 L. AF_08/2019	Argamassas	m³	0.0194000	520.77	10.10
Composição Auxiliar	88309 SINAPI	PEDREIRO COM ENCARGOS COMPLEMENTARES	Livro SINAPI: Cálculos e Parâmetros	H	0.3789000	26.76	10.13
Composição Auxiliar	88316 SINAPI	SERVENTE COM ENCARGOS COMPLEMENTARES	Livro SINAPI: Cálculos e Parâmetros	H	0.1894000	21.23	4.02
			MO sem LS => 5.82	LS =>	6.15	MO com LS =>	11.97
			Valor do BDI => 5.01			Valor com BDI =>	29.26

1.7.5	Código Banco	Descrição	Tipo	Und	Quant.	Valor Unit	Total
Composição	104958 SINAPI	MASSA ÚNICA, EM ARGAMASSA TRAÇO 1:2:8 PREPARO MECÂNICO, APLICADA MANUALMENTE EM PAREDES INTERNAS DE AMBIENTES COM ÁREA MAIOR QUE 10M², E = 10MM, COM TALISCAS. AF_03/2024	Massa Única Interna	m²	1.0000000	21.20	21.20
Composição Auxiliar	87292 SINAPI	ARGAMASSA TRAÇO 1:2:8 (EM VOLUME DE CIMENTO, CAL E AREIA MÉDIA ÚMIDA) PARA EMBOÇO/MASSA ÚNICA/ASSENTAMENTO DE ALVENARIA DE VEDAÇÃO, PREPARO MECÂNICO COM BETONEIRA 400 L. AF_08/2019	Argamassas	m³	0.0194000	520.77	10.10
Composição Auxiliar	88309 SINAPI	PEDREIRO COM ENCARGOS COMPLEMENTARES	Livro SINAPI: Cálculos e Parâmetros	H	0.2971000	26.76	7.95
Composição Auxiliar	88316 SINAPI	SERVENTE COM ENCARGOS COMPLEMENTARES	Livro SINAPI: Cálculos e Parâmetros	H	0.1485000	21.23	3.15
		MO sem LS => 4.71	LS =>	4.98	MO com LS =>	9.69	
		Valor do BDI => 4.38			Valor com BDI =>	25.58	

1.7.6	Código Banco	Descrição	Tipo	Und	Quant.	Valor Unit	Total
Composição	90408 SINAPI	MASSA ÚNICA, EM ARGAMASSA TRAÇO 1:2:8, PREPARO MECÂNICO, APLICADA MANUALMENTE EM TETO, E = 10MM, COM TALISCAS. AF_03/2024	Massa Única Interna	m²	1.0000000	29.99	29.99
Composição Auxiliar	87292 SINAPI	ARGAMASSA TRAÇO 1:2:8 (EM VOLUME DE CIMENTO, CAL E AREIA MÉDIA ÚMIDA) PARA EMBOÇO/MASSA ÚNICA/ASSENTAMENTO DE ALVENARIA DE VEDAÇÃO, PREPARO MECÂNICO COM BETONEIRA 400 L. AF_08/2019	Argamassas	m³	0.0194000	520.77	10.10
Composição Auxiliar	88309 SINAPI	PEDREIRO COM ENCARGOS COMPLEMENTARES	Livro SINAPI: Cálculos e Parâmetros	H	0.5325000	26.76	14.24
Composição Auxiliar	88316 SINAPI	SERVENTE COM ENCARGOS COMPLEMENTARES	Livro SINAPI: Cálculos e Parâmetros	H	0.2662000	21.23	5.65
		MO sem LS => 7.91	LS =>	8.35	MO com LS =>	16.26	
		Valor do BDI => 6.20			Valor com BDI =>	36.19	

1.7.7	Código Banco	Descrição	Tipo	Und	Quant.	Valor Unit	Total
Composição	87267 SINAPI	REVESTIMENTO CERÂMICO PARA PAREDES INTERNAS COM PLACAS TIPO ESMALTADA DE DIMENSÕES 20X20 CM APLICADAS A MEIA ALTURA DAS PAREDES. AF_02/2023_PE	Revestimentos Cerâmicos Internos	m²	1.0000000	61.84	61.84
Composição Auxiliar	88256 SINAPI	AZULEJISTA OU LADRILHISTA COM ENCARGOS COMPLEMENTARES	Livro SINAPI: Cálculos e Parâmetros	H	0.6794000	26.63	18.09
Composição Auxiliar	88316 SINAPI	SERVENTE COM ENCARGOS COMPLEMENTARES	Livro SINAPI: Cálculos e Parâmetros	H	0.3089000	21.23	6.55
Insumo	00000536 SINAPI	REVESTIMENTO PARA PAREDE, EM CERAMICA ESMALTADA, FORMATO MENOR OU IGUAL A 2025 CM2	Material	m²	1.0618000	29.69	31.52
Insumo	00001381 SINAPI	ARGAMASSA COLANTE AC I PARA CERAMICAS	Material	KG	4.9100000	0.77	3.78
Insumo	00034357 SINAPI	REJUNTE CIMENTICIO, QUALQUER COR	Material	KG	0.4220000	4.52	1.90
		MO sem LS => 8.96	LS =>	9.46	MO com LS =>	18.42	
		Valor do BDI => 12.79			Valor com BDI =>	74.63	

1.7.8	Código Banco	Descrição	Tipo	Und	Quant.	Valor Unit	Total
Composição	87265 SINAPI	REVESTIMENTO CERÂMICO PARA PAREDES INTERNAS COM PLACAS TIPO ESMALTADA DE DIMENSÕES 20X20 CM APLICADAS NA ALTURA INTEIRA DAS PAREDES. AF_02/2023_PE	Revestimentos Cerâmicos Internos	m²	1.0000000	56.93	56.93
Composição Auxiliar	88256 SINAPI	AZULEJISTA OU LADRILHISTA COM ENCARGOS COMPLEMENTARES	Livro SINAPI: Cálculos e Parâmetros	H	0.5341000	26.63	14.22
Composição Auxiliar	88316 SINAPI	SERVENTE COM ENCARGOS COMPLEMENTARES	Livro SINAPI: Cálculos e Parâmetros	H	0.2686000	21.23	5.70
Insumo	00000536 SINAPI	REVESTIMENTO PARA PAREDE, EM CERAMICA ESMALTADA, FORMATO MENOR OU IGUAL A 2025 CM2	Material	m²	1.0553000	29.69	31.33
Insumo	00001381 SINAPI	ARGAMASSA COLANTE AC I PARA CERAMICAS	Material	KG	4.9100000	0.77	3.78
Insumo	00034357 SINAPI	REJUNTE CIMENTICIO, QUALQUER COR	Material	KG	0.4220000	4.52	1.90
		MO sem LS => 7.23	LS =>	7.64	MO com LS =>	14.87	
		Valor do BDI => 11.77			Valor com BDI =>	68.70	

1.7.9	Código Banco	Descrição	Tipo	Und	Quant.	Valor Unit	Total
Composição	87905 SINAPI	CHAPISCO APLICADO EM ALVENARIA (COM PRESENÇA DE VÃOS) E ESTRUTURAS DE CONCRETO DE FACHADA, COM COLHER DE PEDREIRO. ARGAMASSA TRAÇO 1:3 COM PREPARO EM BETONEIRA 400L. AF_10/2022	Chapisco	m²	1.0000000	7.62	7.62
Composição Auxiliar	87313 SINAPI	ARGAMASSA TRAÇO 1:3 (EM VOLUME DE CIMENTO E AREIA GROSSA ÚMIDA) PARA CHAPISCO CONVENCIONAL, PREPARO MECÂNICO COM BETONEIRA 400 L. AF_08/2019	Argamassas	m³	0.0037000	484.91	1.79
Composição Auxiliar	88309 SINAPI	PEDREIRO COM ENCARGOS COMPLEMENTARES	Livro SINAPI: Cálculos e Parâmetros	H	0.1724000	26.76	4.61
Composição Auxiliar	88316 SINAPI	SERVENTE COM ENCARGOS COMPLEMENTARES	Livro SINAPI: Cálculos e Parâmetros	H	0.0575000	21.23	1.22

FOLHAS: 284
PROC: 03/2026
ASS:

FERREIRA

Composições Analíticas com Preço Unitário
Construção de 40 unidades Habitacionais

Bancos
SINAPI - 05/2025 - Maranhão

B.D.I.
20,69%

Encargos Sociais
Não Desonerado:
Horista: 105,58%
Mensalista: 64,46%

			MO sem LS =>	2.25	LS =>	2.38	MO com LS =>	4.63
			Valor do BDI =>	1.57			Valor com BDI =>	9.19

1.7.10	Código	Banco	Descrição	Tipo	Und	Quant.	Valor Unit	Total
Composição	87894	SINAPI	CHAPISCO APLICADO EM ALVENARIA (SEM PRESENÇA DE VÃOS) E ESTRUTURAS DE CONCRETO DE FACHADA, COM COLHER DE PEDREIRO. ARGAMASSA TRAÇO 1:3 COM PREPARO EM BETONEIRA 400L. AF_10/2022	Chapisco	m²	1.0000000	6.50	6.50
Composição Auxiliar	87313	SINAPI	ARGAMASSA TRAÇO 1:3 (EM VOLUME DE CIMENTO E AREIA GROSSA ÚMIDA) PARA CHAPISCO CONVENCIONAL, PREPARO MECÂNICO COM BETONEIRA 400 L. AF_08/2019	Argamassas	m³	0.0037000	484.91	1.79
Composição Auxiliar	88309	SINAPI	PEDREIRO COM ENCARGOS COMPLEMENTARES	Livro SINAPI: Cálculos e Parâmetros	H	0.1394000	26.76	3.73
Composição Auxiliar	88316	SINAPI	SERVENTE COM ENCARGOS COMPLEMENTARES	Livro SINAPI: Cálculos e Parâmetros	H	0.0465000	21.23	0.98
				MO sem LS =>	1.84	LS =>	1.95 MO com LS =>	3.79
				Valor do BDI =>	1.34		Valor com BDI =>	7.84

1.7.11	Código	Banco	Descrição	Tipo	Und	Quant.	Valor Unit	Total
Composição	87792	SINAPI	EMBOÇO OU MASSA ÚNICA EM ARGAMASSA TRAÇO 1:2:8, PREPARO MECÂNICO COM BETONEIRA 400 L, APLICADA MANUALMENTE EM PANOS CEGOS DE FACHADA (SEM PRESENÇA DE VÃOS), ESPESSURA DE 25 MM. AF_08/2022	Massa Única Externa	m²	1.0000000	36.68	36.68
Composição Auxiliar	87292	SINAPI	ARGAMASSA TRAÇO 1:2:8 (EM VOLUME DE CIMENTO, CAL E AREIA MÉDIA ÚMIDA) PARA EMBOÇO/MASSA ÚNICA/ASSENTAMENTO DE ALVENARIA DE VEDAÇÃO, PREPARO MECÂNICO COM BETONEIRA 400 L. AF_08/2019	Argamassas	m³	0.0293000	520.77	15.25
Composição Auxiliar	88309	SINAPI	PEDREIRO COM ENCARGOS COMPLEMENTARES	Livro SINAPI: Cálculos e Parâmetros	H	0.4090000	26.76	10.94
Composição Auxiliar	88316	SINAPI	SERVENTE COM ENCARGOS COMPLEMENTARES	Livro SINAPI: Cálculos e Parâmetros	H	0.4090000	21.23	8.68
Insumo	00037411	SINAPI	TELA DE ACO SOLDADA GALVANIZADA/ZINCADA PARA ALVENARIA, FIO D = *1,24 MM, MALHA 25 X 25 MM	Material	m²	0.1581000	11.48	1.81
				MO sem LS =>	8.07	LS =>	8.52 MO com LS =>	16.59
				Valor do BDI =>	7.58		Valor com BDI =>	44.26

1.7.12	Código	Banco	Descrição	Tipo	Und	Quant.	Valor Unit	Total
Composição	87775	SINAPI	EMBOÇO OU MASSA ÚNICA EM ARGAMASSA TRAÇO 1:2:8, PREPARO MECÂNICO COM BETONEIRA 400 L, APLICADA MANUALMENTE EM PANOS DE FACHADA COM PRESENÇA DE VÃOS, ESPESSURA DE 25 MM. AF_08/2022	Massa Única Externa	m²	1.0000000	50.52	50.52
Composição Auxiliar	87292	SINAPI	ARGAMASSA TRAÇO 1:2:8 (EM VOLUME DE CIMENTO, CAL E AREIA MÉDIA ÚMIDA) PARA EMBOÇO/MASSA ÚNICA/ASSENTAMENTO DE ALVENARIA DE VEDAÇÃO, PREPARO MECÂNICO COM BETONEIRA 400 L. AF_08/2019	Argamassas	m³	0.0314000	520.77	16.35
Composição Auxiliar	88309	SINAPI	PEDREIRO COM ENCARGOS COMPLEMENTARES	Livro SINAPI: Cálculos e Parâmetros	H	0.6790000	26.76	18.17
Composição Auxiliar	88316	SINAPI	SERVENTE COM ENCARGOS COMPLEMENTARES	Livro SINAPI: Cálculos e Parâmetros	H	0.6790000	21.23	14.41
Insumo	00037411	SINAPI	TELA DE ACO SOLDADA GALVANIZADA/ZINCADA PARA ALVENARIA, FIO D = *1,24 MM, MALHA 25 X 25 MM	Material	m²	0.1388000	11.48	1.59
				MO sem LS =>	12.80	LS =>	13.51 MO com LS =>	26.31
				Valor do BDI =>	10.45		Valor com BDI =>	60.97

1.7.13	Código	Banco	Descrição	Tipo	Und	Quant.	Valor Unit	Total
Composição	96111	SINAPI	FORRO EM RÉGUAS DE PVC, FRISADO, PARA AMBIENTES RESIDENCIAIS, INCLUSIVE ESTRUTURA UNIDIRECIONAL DE FIXAÇÃO. AF_08/2023_PS	Forros	m²	1.0000000	54.01	54.01
Composição Auxiliar	88278	SINAPI	MONTADOR DE ESTRUTURA METÁLICA COM ENCARGOS COMPLEMENTARES	Livro SINAPI: Cálculos e Parâmetros	H	0.6966000	21.88	15.24
Insumo	00036238	SINAPI	FORRO DE PVC, FRISADO, BRANCO, REGUA DE 20 CM, ESPESSURA APROXIMADA DE 8 MM E COMPRIMENTO 6 M (SEM COLOCACAO)	Material	m²	1.0363000	17.90	18.54
Insumo	00039427	SINAPI	PERFIL CANALETA, FORMATO C, EM ACO ZINCADO, PARA ESTRUTURA FORRO DRYWALL, E = 0,5 MM, *46 X 18* (L X H), COMPRIMENTO 3 M	Material	M	2.2212000	5.83	12.94
Insumo	00039430	SINAPI	PENDURAL OU PRESILHA REGULADORA, EM ACO GALVANIZADO, COM CORPO, MOLA E REBITE, PARA PERFIL TIPO CANALETA DE ESTRUTURA EM FORROS DRYWALL	Material	UN	2.0446000	2.19	4.47
Insumo	00040547	SINAPI	PARAFUSO ZINCADO, AUTOBROCANTE, FLANGEADO, 4,2 MM X 19 MM	Material	CENTO	0.0204000	22.69	0.46
Insumo	00040552	SINAPI	PARAFUSO, AUTOATARRAXANTE, CABECA CHATA, FENDA SIMPLES, EM ACO ZINCADO, 1/4* (6,35 MM) X 25 MM	Material	CENTO	0.0336000	38.90	1.30
Insumo	00043131	SINAPI	ARAME GALVANIZADO 6 BWG, D = 5,16 MM (0,157 KG/M), OU 8 BWG, D = 4,19 MM (0,101 KG/M), OU 10 BWG, D = 3,40 MM (0,0713 KG/M)	Material	KG	0.0616000	17.35	1.06
				MO sem LS =>	5.57	LS =>	5.89 MO com LS =>	11.46
				Valor do BDI =>	11.17		Valor com BDI =>	65.18

1.7.14	Código	Banco	Descrição	Tipo	Und	Quant.	Valor Unit	Total
Composição	88485	SINAPI	FUNDO SELADOR ACRÍLICO, APLICAÇÃO MANUAL EM PAREDE, UMA DEMÃO. AF_04/2023	Pintura Interna	m²	1.0000000	3.30	3.30
Composição Auxiliar	88310	SINAPI	PINTOR COM ENCARGOS COMPLEMENTARES	Livro SINAPI: Cálculos e Parâmetros	H	0.0666000	29.64	1.98
Composição Auxiliar	88316	SINAPI	SERVENTE COM ENCARGOS COMPLEMENTARES	Livro SINAPI: Cálculos e Parâmetros	H	0.0222000	21.23	0.47
Insumo	00006085	SINAPI	SELADOR ACRILICO OPACO PREMIUM INTERIOR/EXTERIOR	Material	L	0.1666000	5.16	0.85
				MO sem LS =>	0.88	LS =>	0.92 MO com LS =>	1.80
				Valor do BDI =>	0.68		Valor com BDI =>	3.98

FOLHAS: 289
PROC: 03/2026

FERREIRA

Composições Analíticas com Preço Unitário
Construção de 40 unidades Habitacionais

Bancos
SINAPI - 05/2025 - Maranhão

B.D.I.
20,69%

Encargos Sociais
Não Desonerado:
Horista: 105,58%
Mensalista: 64,46%

1.7.15	Código	Banco	Descrição	Tipo	Und	Quant.	Valor Unit	Total
Composição	88484	SINAPI	FUNDO SELADOR ACRÍLICO, APLICAÇÃO MANUAL EM TETO, UMA DEMÃO. AF_04/2023	Pintura Interna	m²	1.0000000	4.26	4.26
Composição Auxiliar	88310	SINAPI	PINTOR COM ENCARGOS COMPLEMENTARES	Livro SINAPI: Cálculos e Parâmetros	H	0.0927000	29.84	2.76
Composição Auxiliar	88316	SINAPI	SERVENTE COM ENCARGOS COMPLEMENTARES	Livro SINAPI: Cálculos e Parâmetros	H	0.0309000	21.23	0.65
Insumo	00006085	SINAPI	SELADOR ACRILICO OPACO PREMIUM INTERIOR/EXTERIOR	Material	L	0.1666000	5.16	0.85
				MO sem LS => 1.22	LS =>	1.29	MO com LS =>	2.51
				Valor do BDI => 0.88			Valor com BDI =>	5.14

1.7.16	Código	Banco	Descrição	Tipo	Und	Quant.	Valor Unit	Total
Composição	104640	SINAPI	PINTURA LÁTEX ACRÍLICA STANDARD, APLICAÇÃO MANUAL EM TETO, DUAS DEMÃOS. AF_04/2023	Pintura Interna	m²	1.0000000	12.82	12.82
Composição Auxiliar	88310	SINAPI	PINTOR COM ENCARGOS COMPLEMENTARES	Livro SINAPI: Cálculos e Parâmetros	H	0.2270000	29.84	6.77
Composição Auxiliar	88316	SINAPI	SERVENTE COM ENCARGOS COMPLEMENTARES	Livro SINAPI: Cálculos e Parâmetros	H	0.0757000	21.23	1.60
Insumo	00035692	SINAPI	TINTA LATEX ACRILICA STANDARD, COR BRANCA	Material	L	0.2367000	18.83	4.45
				MO sem LS => 3.00	LS =>	3.16	MO com LS =>	6.16
				Valor do BDI => 2.65			Valor com BDI =>	15.47

1.7.17	Código	Banco	Descrição	Tipo	Und	Quant.	Valor Unit	Total
Composição	104642	SINAPI	PINTURA LÁTEX ACRÍLICA STANDARD, APLICAÇÃO MANUAL EM PAREDES, DUAS DEMÃOS. AF_04/2023	Pintura Interna	m²	1.0000000	10.46	10.46
Composição Auxiliar	88310	SINAPI	PINTOR COM ENCARGOS COMPLEMENTARES	Livro SINAPI: Cálculos e Parâmetros	H	0.1631000	29.84	4.86
Composição Auxiliar	88316	SINAPI	SERVENTE COM ENCARGOS COMPLEMENTARES	Livro SINAPI: Cálculos e Parâmetros	H	0.0544000	21.23	1.15
Insumo	00035692	SINAPI	TINTA LATEX ACRILICA STANDARD, COR BRANCA	Material	L	0.2367000	18.83	4.45
				MO sem LS => 2.15	LS =>	2.27	MO com LS =>	4.42
				Valor do BDI => 2.16			Valor com BDI =>	12.62

1.7.18	Código	Banco	Descrição	Tipo	Und	Quant.	Valor Unit	Total
Composição	88415	SINAPI	APLICAÇÃO MANUAL DE FUNDO SELADOR ACRÍLICO EM PAREDES EXTERNAS DE CASAS. AF_03/2024	Pintura Externa	m²	1.0000000	3.39	3.39
Composição Auxiliar	88310	SINAPI	PINTOR COM ENCARGOS COMPLEMENTARES	Livro SINAPI: Cálculos e Parâmetros	H	0.0566000	29.84	1.68
Composição Auxiliar	88316	SINAPI	SERVENTE COM ENCARGOS COMPLEMENTARES	Livro SINAPI: Cálculos e Parâmetros	H	0.0092000	21.23	0.19
Insumo	00006085	SINAPI	SELADOR ACRILICO OPACO PREMIUM INTERIOR/EXTERIOR	Material	L	0.2947200	5.16	1.52
				MO sem LS => 0.67	LS =>	0.71	MO com LS =>	1.38
				Valor do BDI => 0.70			Valor com BDI =>	4.09

1.7.20	Código	Banco	Descrição	Tipo	Und	Quant.	Valor Unit	Total
Composição	102193	SINAPI	LIXAMENTO DE MADEIRA PARA APLICAÇÃO DE FUNDO OU PINTURA. AF_01/2021	Pintura em Madeira	m²	1.0000000	1.89	1.89
Composição Auxiliar	88310	SINAPI	PINTOR COM ENCARGOS COMPLEMENTARES	Livro SINAPI: Cálculos e Parâmetros	H	0.0541000	29.84	1.61
Insumo	00003767	SINAPI	LIXA EM FOLHA PARA PAREDE OU MADEIRA, NUMERO 120, COR VERMELHA	Material	UN	0.4000000	0.70	0.28
				MO sem LS => 0.58	LS =>	0.61	MO com LS =>	1.19
				Valor do BDI => 0.39			Valor com BDI =>	2.28

1.7.21	Código	Banco	Descrição	Tipo	Und	Quant.	Valor Unit	Total
Composição	102198	SINAPI	PINTURA FUNDO NIVELADOR ACRÍLICO BRANCO EM MADEIRA. AF_01/2021	Pintura em Madeira	m²	1.0000000	15.51	15.51
Composição Auxiliar	88310	SINAPI	PINTOR COM ENCARGOS COMPLEMENTARES	Livro SINAPI: Cálculos e Parâmetros	H	0.4597000	29.84	13.71
Insumo	00003767	SINAPI	LIXA EM FOLHA PARA PAREDE OU MADEIRA, NUMERO 120, COR VERMELHA	Material	UN	0.4000000	0.70	0.28
Insumo	00043940	SINAPI	FUNDO NIVELADOR ACRILICO BRANCO PARA MADEIRA	Material	L	0.1002000	15.23	1.52
				MO sem LS => 4.95	LS =>	5.23	MO com LS =>	10.18
				Valor do BDI => 3.20			Valor com BDI =>	18.71

1.7.22	Código	Banco	Descrição	Tipo	Und	Quant.	Valor Unit	Total
Composição	102219	SINAPI	PINTURA TINTA DE ACABAMENTO (PIGMENTADA) ESMALTE SINTÉTICO ACETINADO EM MADEIRA, 2 DEMÃOS. AF_01/2021	Pintura em Madeira	m²	1.0000000	15.04	15.04
Composição Auxiliar	88310	SINAPI	PINTOR COM ENCARGOS COMPLEMENTARES	Livro SINAPI: Cálculos e Parâmetros	H	0.3805000	29.84	11.35
Insumo	00005318	SINAPI	DILUENTE AGUARRAS	Material	L	0.0140000	16.48	0.23
Insumo	00007311	SINAPI	TINTA ESMALTE SINTETICO PREMIUM ACETINADO	Material	L	0.1403000	24.72	3.46
				MO sem LS => 4.10	LS =>	4.33	MO com LS =>	8.43
				Valor do BDI => 3.11			Valor com BDI =>	18.15

1.8.1	Código	Banco	Descrição	Tipo	Und	Quant.	Valor Unit	Total
Composição	97084	SINAPI	COMPACTAÇÃO MECÂNICA DE SOLO PARA EXECUÇÃO DE RADIER, PISO DE CONCRETO OU LAJE SOBRE SOLO, COM COMPACTADOR DE SOLOS TIPO PLACA VIBRATÓRIA. AF_09/2021	Radier, Piso de Concreto e Laje sobre Solo	m²	1.0000000	0.67	0.67
Composição Auxiliar	88309	SINAPI	PEDREIRO COM ENCARGOS COMPLEMENTARES	Livro SINAPI: Cálculos e Parâmetros	H	0.0090000	26.76	0.24
Composição Auxiliar	88316	SINAPI	SERVENTE COM ENCARGOS COMPLEMENTARES	Livro SINAPI: Cálculos e Parâmetros	H	0.0190000	21.23	0.40

FOLHAS 286
PROC 03/2026
ASS

FERREIRA

Composições Analíticas com Preço Unitário
Construção de 40 unidades Habitacionais

Bancos
SINAPI - 05/2025 - Maranhão

B.D.I.
20,69%

Encargos Sociais
Não Desonerado:
Horista: 105,58%
Mensalista: 64,46%

Composição Auxiliar	91277	SINAPI	PLACA VIBRATÓRIA REVERSÍVEL COM MOTOR 4 TEMPOS A GASOLINA, FORÇA CENTRÍFUGA DE 25 KN (2500 KGF), POTÊNCIA 5,5 CV - CHP DIURNO. AF_08/2015	Custos Horários Produtivo e Improdutivo dos Equipamentos		CHP	0.0050000	7.43	0.03
				MO sem LS =>	0.22	LS =>	0.24	MO com LS =>	0.46
				Valor do BDI =>	0.13			Valor com BDI =>	0.80

1.8.2	Código	Banco	Descrição	Tipo		Und	Quant.	Valor Unit	Total
Composição	100322	SINAPI	LASTRO COM MATERIAL GRANULAR (PEDRA BRITADA N.3), APLICADO EM PISOS OU LAJES SOBRE SOLO, ESPESSURA DE *10 CM*. AF_01/2024	Lastro		m³	1.0000000	134.11	134.11
Composição Auxiliar	88309	SINAPI	PEDREIRO COM ENCARGOS COMPLEMENTARES	Livro SINAPI: Cálculos e Parâmetros		H	1.5790000	26.76	42.25
Composição Auxiliar	88316	SINAPI	SERVENTE COM ENCARGOS COMPLEMENTARES	Livro SINAPI: Cálculos e Parâmetros		H	0.6340000	21.23	13.45
Composição Auxiliar	91277	SINAPI	PLACA VIBRATÓRIA REVERSÍVEL COM MOTOR 4 TEMPOS A GASOLINA, FORÇA CENTRÍFUGA DE 25 KN (2500 KGF), POTÊNCIA 5,5 CV - CHP DIURNO. AF_08/2015	Custos Horários Produtivo e Improdutivo dos Equipamentos		CHP	0.0320000	7.43	0.23
Composição Auxiliar	91278	SINAPI	PLACA VIBRATÓRIA REVERSÍVEL COM MOTOR 4 TEMPOS A GASOLINA, FORÇA CENTRÍFUGA DE 25 KN (2500 KGF), POTÊNCIA 5,5 CV - CHI DIURNO. AF_08/2015	Custos Horários Produtivo e Improdutivo dos Equipamentos		CHI	0.0300000	0.53	0.01
Insumo	00004722	SINAPI	PEDRA BRITADA N. 3 (38 A 50 MM) POSTO PEDREIRA/FORNECEDOR, SEM FRETE	Material		m³	1.1900000	65.69	78.17
				MO sem LS =>	20.32	LS =>	21.46	MO com LS =>	41.78
				Valor do BDI =>	27.74			Valor com BDI =>	161.85

1.8.3	Código	Banco	Descrição	Tipo		Und	Quant.	Valor Unit	Total
Composição	97087	SINAPI	CAMADA SEPARADORA PARA EXECUÇÃO DE RADIER, PISO DE CONCRETO OU LAJE SOBRE SOLO, EM LONA PLÁSTICA. AF_09/2021	Radier, Piso de Concreto e Laje sobre Solo		m²	1.0000000	2.32	2.32
Composição Auxiliar	88309	SINAPI	PEDREIRO COM ENCARGOS COMPLEMENTARES	Livro SINAPI: Cálculos e Parâmetros		H	0.0140000	26.76	0.37
Composição Auxiliar	88316	SINAPI	SERVENTE COM ENCARGOS COMPLEMENTARES	Livro SINAPI: Cálculos e Parâmetros		H	0.0050000	21.23	0.10
Insumo	00042408	SINAPI	LONA PLASTICA EXTRA FORTE PRETA, E = 200 MICRA	Material		m²	1.0400000	1.78	1.85
				MO sem LS =>	0.17	LS =>	0.18	MO com LS =>	0.35
				Valor do BDI =>	0.48			Valor com BDI =>	2.80

1.8.4	Código	Banco	Descrição	Tipo		Und	Quant.	Valor Unit	Total
Composição	95241	SINAPI	LASTRO DE CONCRETO MAGRO, APLICADO EM PISOS, LAJES SOBRE SOLO OU RADIERS, ESPESSURA DE 5 CM. AF_01/2024	Lastro		m²	1.0000000	33.03	33.03
Composição Auxiliar	88309	SINAPI	PEDREIRO COM ENCARGOS COMPLEMENTARES	Livro SINAPI: Cálculos e Parâmetros		H	0.2541500	26.76	6.80
Composição Auxiliar	88316	SINAPI	SERVENTE COM ENCARGOS COMPLEMENTARES	Livro SINAPI: Cálculos e Parâmetros		H	0.0919000	21.23	1.95
Composição Auxiliar	94968	SINAPI	CONCRETO MAGRO PARA LASTRO, TRAÇO 1:4,5:4,5 (EM MASSA SECA DE CIMENTO/ AREIA MÉDIA/ BRITA 1) - PREPARO MECÂNICO COM BETONEIRA 600 L. AF_05/2021	Produção de Concreto		m³	0.0690000	351.95	24.28
				MO sem LS =>	4.96	LS =>	5.24	MO com LS =>	10.20
				Valor do BDI =>	6.83			Valor com BDI =>	39.86

1.8.5	Código	Banco	Descrição	Tipo		Und	Quant.	Valor Unit	Total
Composição	87745	SINAPI	CONTRAPISO EM ARGAMASSA TRAÇO 1:4 (CIMENTO E AREIA), PREPARO MECÂNICO COM BETONEIRA 400 L, APLICADO EM ÁREAS MOLHADAS SOBRE LAJE, ADERIDO, ACABAMENTO NÃO REFORÇADO, ESPESSURA 3CM. AF_07/2021	Contrapiso		m²	1.0000000	48.12	48.12
Composição Auxiliar	87301	SINAPI	ARGAMASSA TRAÇO 1:4 (EM VOLUME DE CIMENTO E AREIA MÉDIA ÚMIDA) PARA CONTRAPISO, PREPARO MECÂNICO COM BETONEIRA 400 L. AF_08/2019	Argamassas		m³	0.0431000	563.29	24.27
Composição Auxiliar	88309	SINAPI	PEDREIRO COM ENCARGOS COMPLEMENTARES	Livro SINAPI: Cálculos e Parâmetros		H	0.5610000	26.76	15.01
Composição Auxiliar	88316	SINAPI	SERVENTE COM ENCARGOS COMPLEMENTARES	Livro SINAPI: Cálculos e Parâmetros		H	0.2800000	21.23	5.94
Insumo	00001379	SINAPI	CIMENTO PORTLAND COMPOSTO CP II-32	Material		KG	0.5000000	0.66	0.33
Insumo	00007334	SINAPI	ADITIVO ADESIVO LIQUIDO PARA ARGAMASSAS DE REVESTIMENTOS CIMENTICIOS	Material		L	0.2100000	12.25	2.57
				MO sem LS =>	9.25	LS =>	9.76	MO com LS =>	19.01
				Valor do BDI =>	9.95			Valor com BDI =>	58.07

1.8.6	Código	Banco	Descrição	Tipo		Und	Quant.	Valor Unit	Total
Composição	87630	SINAPI	CONTRAPISO EM ARGAMASSA TRAÇO 1:4 (CIMENTO E AREIA), PREPARO MECÂNICO COM BETONEIRA 400 L, APLICADO EM ÁREAS SECAS SOBRE LAJE, ADERIDO, ACABAMENTO NÃO REFORÇADO, ESPESSURA 3CM. AF_07/2021	Contrapiso		m²	1.0000000	36.33	36.33
Composição Auxiliar	87301	SINAPI	ARGAMASSA TRAÇO 1:4 (EM VOLUME DE CIMENTO E AREIA MÉDIA ÚMIDA) PARA CONTRAPISO, PREPARO MECÂNICO COM BETONEIRA 400 L. AF_08/2019	Argamassas		m³	0.0431000	563.29	24.27
Composição Auxiliar	88309	SINAPI	PEDREIRO COM ENCARGOS COMPLEMENTARES	Livro SINAPI: Cálculos e Parâmetros		H	0.2450000	26.76	6.55
Composição Auxiliar	88316	SINAPI	SERVENTE COM ENCARGOS COMPLEMENTARES	Livro SINAPI: Cálculos e Parâmetros		H	0.1230000	21.23	2.61
Insumo	00001379	SINAPI	CIMENTO PORTLAND COMPOSTO CP II-32	Material		KG	0.5000000	0.66	0.33
Insumo	00007334	SINAPI	ADITIVO ADESIVO LIQUIDO PARA ARGAMASSAS DE REVESTIMENTOS CIMENTICIOS	Material		L	0.2100000	12.25	2.57
				MO sem LS =>	4.96	LS =>	5.24	MO com LS =>	10.20
				Valor do BDI =>	7.51			Valor com BDI =>	43.84

1.8.7	Código	Banco	Descrição	Tipo	Und	Quant.	Valor Unit	Total

FOLHAS: 287
PROC: 03/2026
ASS:

FERREIRA

Composições Analíticas com Preço Unitário
Construção de 40 unidades Habitacionais

Bancos
SINAPI - 05/2025 - Maranhão

B.D.I.
20,69%

Encargos Sociais
Não Desonerado:
Horista: 105,58%
Mensalista: 64,46%

Composição	87247	SINAPI	REVESTIMENTO CERÂMICO PARA PISO COM PLACAS TIPO ESMALTADA DE DIMENSÕES 35X35 CM APLICADA EM AMBIENTES DE ÁREA ENTRE 5 M2 E 10 M2. AF_02/2023_PE	Revestimentos Cerâmicos Internos	m²	1.0000000	58.01	58.01
Composição Auxiliar	88256	SINAPI	AZULEJISTA OU LADRILHISTA COM ENCARGOS COMPLEMENTARES	Livro SINAPI: Cálculos e Parâmetros	H	0.4739000	26.63	12.61
Composição Auxiliar	88316	SINAPI	SERVENTE COM ENCARGOS COMPLEMENTARES	Livro SINAPI: Cálculos e Parâmetros	H	0.1610000	21.23	3.41
Insumo	00001287	SINAPI	PISO EM CERAMICA ESMALTADA, COR LISA, PEI MAIOR OU IGUAL A 4, FORMATO MENOR OU IGUAL A 2025 CM2	Material	m²	1.0616000	31.92	33.88
Insumo	00001381	SINAPI	ARGAMASSA COLANTE AC I PARA CERAMICAS	Material	KG	9.1325000	0.77	7.03
Insumo	00034357	SINAPI	REJUNTE CIMENTICIO, QUALQUER COR	Material	KG	0.2410000	4.52	1.08
				MO sem LS =>	5.85	LS =>	6.18	MO com LS => 12.03
				Valor do BDI =>	12.00			Valor com BDI => 70.01

1.8.8	Código	Banco	Descrição	Tipo	Und	Quant.	Valor Unit	Total
Composição	87248	SINAPI	REVESTIMENTO CERÂMICO PARA PISO COM PLACAS TIPO ESMALTADA DE DIMENSÕES 35X35 CM APLICADA EM AMBIENTES DE ÁREA MAIOR QUE 10 M2. AF_02/2023_PE	Revestimentos Cerâmicos Internos	m²	1.0000000	51.00	51.00
Composição Auxiliar	88256	SINAPI	AZULEJISTA OU LADRILHISTA COM ENCARGOS COMPLEMENTARES	Livro SINAPI: Cálculos e Parâmetros	H	0.2411000	26.63	6.42
Composição Auxiliar	88316	SINAPI	SERVENTE COM ENCARGOS COMPLEMENTARES	Livro SINAPI: Cálculos e Parâmetros	H	0.1290000	21.23	2.73
Insumo	00001287	SINAPI	PISO EM CERAMICA ESMALTADA, COR LISA, PEI MAIOR OU IGUAL A 4, FORMATO MENOR OU IGUAL A 2025 CM2	Material	m²	1.0571000	31.92	33.74
Insumo	00001381	SINAPI	ARGAMASSA COLANTE AC I PARA CERAMICAS	Material	KG	9.1325000	0.77	7.03
Insumo	00034357	SINAPI	REJUNTE CIMENTICIO, QUALQUER COR	Material	KG	0.2410000	4.52	1.08
				MO sem LS =>	3.32	LS =>	3.50	MO com LS => 6.82
				Valor do BDI =>	10.55			Valor com BDI => 61.55

1.8.9	Código	Banco	Descrição	Tipo	Und	Quant.	Valor Unit	Total
Composição	87246	SINAPI	REVESTIMENTO CERÂMICO PARA PISO COM PLACAS TIPO ESMALTADA DE DIMENSÕES 35X35 CM APLICADA EM AMBIENTES DE ÁREA MENOR QUE 5 M2. AF_02/2023_PE	Revestimentos Cerâmicos Internos	m²	1.0000000	64.72	64.72
Composição Auxiliar	88256	SINAPI	AZULEJISTA OU LADRILHISTA COM ENCARGOS COMPLEMENTARES	Livro SINAPI: Cálculos e Parâmetros	H	0.6797000	26.63	18.10
Composição Auxiliar	88316	SINAPI	SERVENTE COM ENCARGOS COMPLEMENTARES	Livro SINAPI: Cálculos e Parâmetros	H	0.1893000	21.23	4.01
Insumo	00001287	SINAPI	PISO EM CERAMICA ESMALTADA, COR LISA, PEI MAIOR OU IGUAL A 4, FORMATO MENOR OU IGUAL A 2025 CM2	Material	m²	1.0810000	31.92	34.50
Insumo	00001381	SINAPI	ARGAMASSA COLANTE AC I PARA CERAMICAS	Material	KG	9.1325000	0.77	7.03
Insumo	00034357	SINAPI	REJUNTE CIMENTICIO, QUALQUER COR	Material	KG	0.2410000	4.52	1.08
				MO sem LS =>	8.09	LS =>	8.55	MO com LS => 16.64
				Valor do BDI =>	13.39			Valor com BDI => 78.11

1.8.11	Código	Banco	Descrição	Tipo	Und	Quant.	Valor Unit	Total
Composição	94990	SINAPI	EXECUÇÃO DE PASSEIO (CALÇADA) OU PISO DE CONCRETO COM CONCRETO MOLDADO IN LOCO, FEITO EM OBRA, ACABAMENTO CONVENCIONAL, NÃO ARMADO. AF_08/2022	Passeios de Concreto	m²	1.0000000	698.83	698.83
Composição Auxiliar	88262	SINAPI	CARPINTEIRO DE FORMAS COM ENCARGOS COMPLEMENTARES	Livro SINAPI: Cálculos e Parâmetros	H	1.6268000	26.41	42.96
Composição Auxiliar	88309	SINAPI	PEDREIRO COM ENCARGOS COMPLEMENTARES	Livro SINAPI: Cálculos e Parâmetros	H	1.4149000	26.76	37.86
Composição Auxiliar	88316	SINAPI	SERVENTE COM ENCARGOS COMPLEMENTARES	Livro SINAPI: Cálculos e Parâmetros	H	3.0417000	21.23	64.57
Composição Auxiliar	94964	SINAPI	CONCRETO FCK = 20MPA, TRAÇO 1:2,7:3 (EM MASSA SECA DE CIMENTO/ AREIA MÉDIA/ BRITA 1) - PREPARO MECÂNICO COM BETONEIRA 400 L. AF_05/2021	Produção de Concreto	m³	1.2315000	428.60	527.82
Insumo	00002692	SINAPI	DESMOLDANTE PROTETOR PARA FORMAS DE MADEIRA, DE BASE OLEOSA EMULSIONADA EM AGUA	Material	L	0.0213000	5.84	0.12
Insumo	00004509	SINAPI	SARRAFO "2,5 X 10" CM EM PINUS, MISTA OU EQUIVALENTE DA REGIAO - BRUTA	Material	M	3.1250000	4.35	13.59
Insumo	00004517	SINAPI	SARRAFO "2,5 X 7,5" CM EM PINUS, MISTA OU EQUIVALENTE DA REGIAO - BRUTA	Material	M	2.5000000	3.00	7.50
Insumo	00005068	SINAPI	PREGO DE ACO POLIDO COM CABECA 17 X 21 (2 X 11)	Material	KG	0.2994000	14.74	4.41
				MO sem LS =>	90.40	LS =>	95.44	MO com LS => 185.84
				Valor do BDI =>	144.58			Valor com BDI => 843.41

1.8.12	Código	Banco	Descrição	Tipo	Und	Quant.	Valor Unit	Total
Composição	98695	SINAPI	SOLEIRA EM MÁRMORE, LARGURA 15 CM, ESPESSURA 2,0 CM. AF_09/2020	Pisos	M	1.0000000	112.10	112.10
Composição Auxiliar	88274	SINAPI	MARMORISTA/GRANITEIRO COM ENCARGOS COMPLEMENTARES	Livro SINAPI: Cálculos e Parâmetros	H	0.5470000	26.63	14.56
Composição Auxiliar	88316	SINAPI	SERVENTE COM ENCARGOS COMPLEMENTARES	Livro SINAPI: Cálculos e Parâmetros	H	0.2730000	21.23	5.79
Insumo	00004828	SINAPI	SOLEIRA/ PEITORIL EM MARMORE, POLIDO, BRANCO COMUM, L= "15" CM, E= "2" CM, CORTE RETO	Material	M	1.0000000	88.71	88.71
Insumo	00037595	SINAPI	ARGAMASSA COLANTE TIPO AC III	Material	KG	1.2900000	2.36	3.04
				MO sem LS =>	7.39	LS =>	7.80	MO com LS => 15.19
				Valor do BDI =>	23.19			Valor com BDI => 135.29

1.8.13	Código	Banco	Descrição	Tipo	Und	Quant.	Valor Unit	Total
Composição	88648	SINAPI	RODAPÉ CERÂMICO DE 7CM DE ALTURA COM PLACAS TIPO ESMALTADA DE DIMENSÕES 35X35CM. AF_02/2023	Revestimentos Cerâmicos Internos	M	1.0000000	7.34	7.34
Composição Auxiliar	88256	SINAPI	AZULEJISTA OU LADRILHISTA COM ENCARGOS COMPLEMENTARES	Livro SINAPI: Cálculos e Parâmetros	H	0.0726000	26.63	1.93

FOLHAS: 288
PROC: 03/2026
ASS:

FERREIRA

Composições Analíticas com Preço Unitário
Construção de 40 unidades Habitacionais

Bancos
SINAPI - 05/2025 - Maranhão

B.D.I.
20,69%

Encargos Sociais
Não Desonerado:
Horista: 105,58%
Mensalista: 64,46%

Composição Auxiliar	88316	SINAPI	SERVENTE COM ENCARGOS COMPLEMENTARES	Livro SINAPI: Cálculos e Parâmetros	H	0.0286000	21.23	0.60
Insumo	00001287	SINAPI	PISO EM CERAMICA ESMALTADA, COR LISA, PEI MAIOR OU IGUAL A 4, FORMATO MENOR OU IGUAL A 2025 CM2	Material	m²	0.1225000	31.92	3.91
Insumo	00001381	SINAPI	ARGAMASSA COLANTE AC I PARA CERAMICAS	Material	KG	0.6382000	0.77	0.49
Insumo	00034357	SINAPI	REJUNTE CIMENTICIO, QUALQUER COR	Material	KG	0.0920000	4.52	0.41
				MO sem LS => 0.92	LS =>	0.97	MO com LS =>	1.89
				Valor do BDI => 1.51			Valor com BDI =>	8.85

1.8.14	Código	Banco	Descrição	Tipo	Und	Quant.	Valor Unit	Total
Composição	101965	SINAPI	PEITORIL LINEAR EM GRANITO OU MÁRMORE, L = 15CM, ASSENTADO COM ARGAMASSA 1:6 COM ADITIVO. AF_11/2020	Peitoris e Chapins	M	1.0000000	152.26	152.26
Composição Auxiliar	87283	SINAPI	ARGAMASSA TRAÇO 1:6 (EM VOLUME DE CIMENTO E AREIA MÉDIA ÚMIDA) COM ADIÇÃO DE PLASTIFICANTE PARA EMBOÇO/MASSA ÚNICA/ASSENTAMENTO DE ALVENARIA DE VEDAÇÃO, PREPARO MECÂNICO COM BETONEIRA 400 L. AF_08/2019	Argamassas	m³	0.0060000	427.20	2.56
Composição Auxiliar	88274	SINAPI	MARMORISTA/GRANITEIRO COM ENCARGOS COMPLEMENTARES	Livro SINAPI: Cálculos e Parâmetros	H	0.4190000	26.63	11.15
Composição Auxiliar	88316	SINAPI	SERVENTE COM ENCARGOS COMPLEMENTARES	Livro SINAPI: Cálculos e Parâmetros	H	0.2090000	21.23	4.43
Composição Auxiliar	91692	SINAPI	SERRA CIRCULAR DE BANCADA COM MOTOR ELÉTRICO POTÊNCIA DE 5HP, COM COIFA PARA DISCO 10" - CHP DIURNO. AF_08/2015	Custos Horários Produtivo e Improdutivo dos Equipamentos	CHP	0.0210000	28.45	0.59
Composição Auxiliar	91693	SINAPI	SERRA CIRCULAR DE BANCADA COM MOTOR ELÉTRICO POTÊNCIA DE 5HP, COM COIFA PARA DISCO 10" - CHI DIURNO. AF_08/2015	Custos Horários Produtivo e Improdutivo dos Equipamentos	CHI	0.3980000	27.43	10.91
Insumo	00034747	SINAPI	PEITORIL EM MARMORE, POLIDO, BRANCO COMUM, L= *15* CM, E= *2,0* CM, COM PINGADEIRA	Material	M	1.0400000	117.91	122.62
				MO sem LS => 10.33	LS =>	10.90	MO com LS =>	21.23
				Valor do BDI => 31.50			Valor com BDI =>	183.76

1.9.1	Código	Banco	Descrição	Tipo	Und	Quant.	Valor Unit	Total
Composição	93653	SINAPI	DISJUNTOR MONOPOLAR TIPO DIN, CORRENTE NOMINAL DE 10A - FORNECIMENTO E INSTALAÇÃO. AF_10/2020	Instalações Elétricas - Quadros, Cabos, Disjuntores, Contatores e	UN	1.0000000	8.51	8.51
Composição Auxiliar	88247	SINAPI	AUXILIAR DE ELETRICISTA COM ENCARGOS COMPLEMENTARES	Livro SINAPI: Cálculos e Parâmetros	H	0.0352000	22.39	0.78
Composição Auxiliar	88264	SINAPI	ELETRICISTA COM ENCARGOS COMPLEMENTARES	Livro SINAPI: Cálculos e Parâmetros	H	0.0352000	27.11	0.95
Insumo	00001570	SINAPI	TERMINAL A COMPRESSAO EM COBRE ESTANHADO PARA CABO 2,5 MM2, 1 FURO E 1 COMPRESSAO, PARA PARAFUSO DE FIXACAO M5	Material	UN	1.0000000	0.78	0.78
Insumo	00034653	SINAPI	DISJUNTOR TERMOMAGNETICO PARA TRILHO DIN (IEC), MONOPOLAR, 6 - 32 A	Material	UN	1.0000000	6.00	6.00
				MO sem LS => 0.63	LS =>	0.66	MO com LS =>	1.29
				Valor do BDI => 1.76			Valor com BDI =>	10.27

1.9.2	Código	Banco	Descrição	Tipo	Und	Quant.	Valor Unit	Total
Composição	93654	SINAPI	DISJUNTOR MONOPOLAR TIPO DIN, CORRENTE NOMINAL DE 16A - FORNECIMENTO E INSTALAÇÃO. AF_10/2020	Instalações Elétricas - Quadros, Cabos, Disjuntores, Contatores e	UN	1.0000000	9.13	9.13
Composição Auxiliar	88247	SINAPI	AUXILIAR DE ELETRICISTA COM ENCARGOS COMPLEMENTARES	Livro SINAPI: Cálculos e Parâmetros	H	0.0476000	22.39	1.06
Composição Auxiliar	88264	SINAPI	ELETRICISTA COM ENCARGOS COMPLEMENTARES	Livro SINAPI: Cálculos e Parâmetros	H	0.0476000	27.11	1.29
Insumo	00001570	SINAPI	TERMINAL A COMPRESSAO EM COBRE ESTANHADO PARA CABO 2,5 MM2, 1 FURO E 1 COMPRESSAO, PARA PARAFUSO DE FIXACAO M5	Material	UN	1.0000000	0.78	0.78
Insumo	00034653	SINAPI	DISJUNTOR TERMOMAGNETICO PARA TRILHO DIN (IEC), MONOPOLAR, 6 - 32 A	Material	UN	1.0000000	6.00	6.00
				MO sem LS => 0.85	LS =>	0.89	MO com LS =>	1.74
				Valor do BDI => 1.88			Valor com BDI =>	11.01

1.9.3	Código	Banco	Descrição	Tipo	Und	Quant.	Valor Unit	Total
Composição	93656	SINAPI	DISJUNTOR MONOPOLAR TIPO DIN, CORRENTE NOMINAL DE 25A - FORNECIMENTO E INSTALAÇÃO. AF_10/2020	Instalações Elétricas - Quadros, Cabos, Disjuntores, Contatores e	UN	1.0000000	10.29	10.29
Composição Auxiliar	88247	SINAPI	AUXILIAR DE ELETRICISTA COM ENCARGOS COMPLEMENTARES	Livro SINAPI: Cálculos e Parâmetros	H	0.0663000	22.39	1.48
Composição Auxiliar	88264	SINAPI	ELETRICISTA COM ENCARGOS COMPLEMENTARES	Livro SINAPI: Cálculos e Parâmetros	H	0.0663000	27.11	1.79
Insumo	00001571	SINAPI	TERMINAL A COMPRESSAO EM COBRE ESTANHADO PARA CABO 4 MM2, 1 FURO E 1 COMPRESSAO, PARA PARAFUSO DE FIXACAO M5	Material	UN	1.0000000	1.02	1.02
Insumo	00034653	SINAPI	DISJUNTOR TERMOMAGNETICO PARA TRILHO DIN (IEC), MONOPOLAR, 6 - 32 A	Material	UN	1.0000000	6.00	6.00
				MO sem LS => 1.18	LS =>	1.25	MO com LS =>	2.43
				Valor do BDI => 2.12			Valor com BDI =>	12.41

1.9.4	Código	Banco	Descrição	Tipo	Und	Quant.	Valor Unit	Total
Composição	93659	SINAPI	DISJUNTOR MONOPOLAR TIPO DIN, CORRENTE NOMINAL DE 50A - FORNECIMENTO E INSTALAÇÃO. AF_10/2020	Instalações Elétricas - Quadros, Cabos, Disjuntores, Contatores e	UN	1.0000000	19.81	19.81
Composição Auxiliar	88247	SINAPI	AUXILIAR DE ELETRICISTA COM ENCARGOS COMPLEMENTARES	Livro SINAPI: Cálculos e Parâmetros	H	0.1892000	22.39	4.23
Composição Auxiliar	88264	SINAPI	ELETRICISTA COM ENCARGOS COMPLEMENTARES	Livro SINAPI: Cálculos e Parâmetros	H	0.1892000	27.11	5.12
Insumo	00001575	SINAPI	TERMINAL A COMPRESSAO EM COBRE ESTANHADO PARA CABO 16 MM2, 1 FURO E 1 COMPRESSAO, PARA PARAFUSO DE FIXACAO M6	Material	UN	1.0000000	1.56	1.56

FOLHAS: 289
PROC: 03/2026
ASS:

FERREIRA

Composições Analíticas com Preço Unitário
Construção de 40 unidades Habitacionais

Bancos
SINAPI - 05/2025 - Maranhão

B.D.I.
20,69%

Encargos Sociais
Não Desonerado:
Horista: 105,58%
Mensalista: 64,46%

Insumo	00034686	SINAPI	DISJUNTOR TERMOMAGNETICO PARA TRILHO DIN (IEC), MONOPOLAR, 40 - 50 A	Material		UN	1.0000000	8.90	8.90
				MO sem LS =>	3.38	LS =>	3.57	MO com LS =>	6.95
				Valor do BDI =>	4.09			Valor com BDI =>	23.90

1.9.5	Código	Banco	Descrição	Tipo	Und	Quant.	Valor Unit	Total
Composição	93674	SINAPI	DISJUNTOR BIPOLAR TIPO DR, CORRENTE NOMINAL DE 25A - FORNECIMENTO E INSTALAÇÃO. AF_10/2020	Instalações Elétricas - Quadros, Cabos, Disjuntores, Contatores e	UN	1.0000000	173.16	173.16
Composição Auxiliar	88247	SINAPI	AUXILIAR DE ELETRICISTA COM ENCARGOS COMPLEMENTARES	Livro SINAPI: Cálculos e Parâmetros	H	0.1325000	22.39	2.96
Composição Auxiliar	88264	SINAPI	ELETRICISTA COM ENCARGOS COMPLEMENTARES	Livro SINAPI: Cálculos e Parâmetros	H	0.1325000	27.11	3.59
Insumo	00001571	SINAPI	TERMINAL A COMPRESSAO EM COBRE ESTANHADO PARA CABO 4 MM2, 1 FURO E 1 COMPRESSAO, PARA PARAFUSO DE FIXACAO M5	Material	UN	2.0000000	1.02	2.04
Insumo	00044091	SINAPI	DISJUNTOR TIPO DR, BIPOLAR DE 25A	Material	UN	1.0000000	164.57	164.57
				MO sem LS =>	2.37	LS =>	2.50	MO com LS =>	4.87
				Valor do BDI =>	35.82			Valor com BDI =>	208.98

1.9.6	Código	Banco	Descrição	Tipo	Und	Quant.	Valor Unit	Total
Composição	101493	SINAPI	ENTRADA DE ENERGIA ELÉTRICA, AÉREA, MONOFÁSICA, COM CAIXA DE EMBUTIR, CABO DE 10 MM2 E DISJUNTOR DIN 50A (NÃO INCLUSO O POSTE DE CONCRETO). AF_07/2020_PS	Instalações Elétricas - Rede de Distribuição	UN	1.0000000	1,313.17	1,313.17
Composição Auxiliar	100578	SINAPI	ASSENTAMENTO DE POSTE DE CONCRETO COM COMPRIMENTO NOMINAL DE 9 M, CARGA NOMINAL MENOR OU IGUAL A 1000 DAN, ENGASTAMENTO SIMPLES COM 1,5 M DE SOLO (NÃO INCLUI FORNECIMENTO). AF_04/2025	Postes de Concreto e Metálicos	UN	1.0000000	510.10	510.10
Composição Auxiliar	104749	SINAPI	CONECTOR GRAMPO METÁLICO TIPO OLHAL, PARA SPDA, PARA HASTE DE ATERRAMENTO DE 3/4" E CABOS DE 10 A 50 MM2 - FORNECIMENTO E INSTALAÇÃO. AF_08/2023	Sistema de Proteção contra Descargas Atmosféricas - SPDA	UN	1.0000000	17.27	17.27
Composição Auxiliar	87367	SINAPI	ARGAMASSA TRAÇO 1:1:6 (EM VOLUME DE CIMENTO, CAL E AREIA MÉDIA ÚMIDA) PARA EMBOÇO/MASSA ÚNICA/ASSENTAMENTO DE ALVENARIA DE VEDAÇÃO, PREPARO MANUAL. AF_08/2019	Argamassas	m³	0.0080000	649.81	5.19
Composição Auxiliar	88247	SINAPI	AUXILIAR DE ELETRICISTA COM ENCARGOS COMPLEMENTARES	Livro SINAPI: Cálculos e Parâmetros	H	0.3162000	22.39	7.07
Composição Auxiliar	88264	SINAPI	ELETRICISTA COM ENCARGOS COMPLEMENTARES	Livro SINAPI: Cálculos e Parâmetros	H	2.8463000	27.11	77.16
Composição Auxiliar	91872	SINAPI	ELETRODUTO RÍGIDO ROSCÁVEL, PVC, DN 32 MM (1"), PARA CIRCUITOS TERMINAIS, INSTALADO EM PAREDE - FORNECIMENTO E INSTALAÇÃO. AF_03/2023	Instalações Elétricas - Eletrodutos Embutidos, Cabos, Caixas, Tomadas e Interruptores	M	6.0500000	16.53	100.00
Composição Auxiliar	91885	SINAPI	LUVA PARA ELETRODUTO, PVC, ROSCÁVEL, DN 32 MM (1"), PARA CIRCUITOS TERMINAIS, INSTALADA EM PAREDE - FORNECIMENTO E INSTALAÇÃO. AF_03/2023	Instalações Elétricas - Eletrodutos Embutidos, Cabos, Caixas, Tomadas e Interruptores	UN	1.0000000	12.22	12.22
Composição Auxiliar	91917	SINAPI	CURVA 90 GRAUS PARA ELETRODUTO, PVC, ROSCÁVEL, DN 32 MM (1"), PARA CIRCUITOS TERMINAIS, INSTALADA EM PAREDE - FORNECIMENTO E INSTALAÇÃO. AF_03/2023	Instalações Elétricas - Eletrodutos Embutidos, Cabos, Caixas, Tomadas e Interruptores	UN	1.0000000	19.73	19.73
Composição Auxiliar	91919	SINAPI	CURVA 180 GRAUS PARA ELETRODUTO, PVC, ROSCÁVEL, DN 32 MM (1"), PARA CIRCUITOS TERMINAIS, INSTALADA EM PAREDE - FORNECIMENTO E INSTALAÇÃO. AF_03/2023	Instalações Elétricas - Eletrodutos Embutidos, Cabos, Caixas, Tomadas e Interruptores	UN	1.0000000	21.40	21.40
Composição Auxiliar	91933	SINAPI	CABO DE COBRE FLEXÍVEL ISOLADO, 10 MM², ANTI-CHAMA 0,6/1,0 KV, PARA CIRCUITOS TERMINAIS - FORNECIMENTO E INSTALAÇÃO. AF_03/2023	Instalações Elétricas - Eletrodutos Embutidos, Cabos, Caixas, Tomadas e Interruptores	M	11.0000000	14.47	159.17
Composição Auxiliar	93659	SINAPI	DISJUNTOR MONOPOLAR TIPO DIN, CORRENTE NOMINAL DE 50A - FORNECIMENTO E INSTALAÇÃO. AF_10/2020	Instalações Elétricas - Quadros, Cabos, Disjuntores, Contatores e	UN	1.0000000	19.81	19.81
Composição Auxiliar	96977	SINAPI	CORDOALHA DE COBRE NU 50 MM², ENTERRADA - FORNECIMENTO E INSTALAÇÃO. AF_08/2023	Sistema de Proteção contra Descargas Atmosféricas - SPDA	M	1.9500000	50.57	98.61
Composição Auxiliar	96986	SINAPI	HASTE DE ATERRAMENTO, DIÂMETRO 3/4", COM 3 METROS - FORNECIMENTO E INSTALAÇÃO. AF_08/2023	Sistema de Proteção contra Descargas Atmosféricas - SPDA	UN	1.0000000	97.04	97.04
Insumo	00001094	SINAPI	ARMACAO VERTICAL COM HASTE E CONTRA-PINO, EM CHAPA DE ACO GALVANIZADO 3/16", COM 1 ESTRIBO, SEM ISOLADOR	Material	UN	1.0000000	22.22	22.22
Insumo	00003398	SINAPI	ISOLADOR DE PORCELANA, TIPO ROLDANA, DIMENSOES DE "72" X "72" MM, PARA USO EM BAIXA TENSAO	Material	UN	1.0000000	6.91	6.91
Insumo	00004346	SINAPI	PARAFUSO DE FERRO POLIDO, SEXTAVADO, COM ROSCA PARCIAL, DIAMETRO 5/8", COMPRIMENTO 6", COM PORCA E ARRUELA DE PRESSAO MEDIA	Material	UN	3.0000000	8.42	25.26
Insumo	00011267	SINAPI	ARRUELA LISA, REDONDA, DE LATAO POLIDO, DIAMETRO NOMINAL 5/8", DIAMETRO EXTERNO = 34 MM, DIAMETRO DO FURO = 17 MM, ESPESSURA = "2,5" MM	Material	UN	2.0000000	1.07	2.14
Insumo	00014153	SINAPI	FITA METALICA PERFURADA, L = "18" MM, ROLO DE 30 M, CARGA RECOMENDADA = "30" KGF	Material	UN	0.0600000	46.24	2.77
Insumo	00034643	SINAPI	CAIXA DE INSPECAO PARA ATERRAMENTO E PARA RAIOS, EM POLIPROPILENO, DIAMETRO = 300 MM X ALTURA = 400 MM (INCLUIDA TAMPA SEM ESCOTILHA)	Material	UN	1.0000000	34.22	34.22
Insumo	00039808	SINAPI	CAIXA PARA MEDIDOR MONOFASICO, EM POLICARBONATO / TERMOPLASTICO, PARA ALOJAR 1 DISJUNTOR (PADRAO DA CONCESSIONARIA LOCAL)	Material	UN	1.0000000	73.64	73.64
Insumo	00039996	SINAPI	VERGALHAO ZINCADO ROSCA TOTAL, 1/4" (6,3 MM)	Material	M	0.1664000	4.59	0.76
Insumo	00039997	SINAPI	PORCA ZINCADA, SEXTAVADA, DIAMETRO 1/4"	Material	UN	2.0000000	0.24	0.48
				MO sem LS =>	163.70	LS =>	172.84	MO com LS =>	336.54
				Valor do BDI =>	271.69			Valor com BDI =>	1,584.86

1.9.7	Código	Banco	Descrição	Tipo	Und	Quant.	Valor Unit	Total
Composição	101873	SINAPI	QUADRO DE DISTRIBUIÇÃO DE LUZ EM PVC PARA 12 DISJUNTORES - FORNECIMENTO E INSTALAÇÃO. AF_10/2020	Instalações Elétricas - Quadros, Cabos, Disjuntores, Contatores e	UN	1.0000000	217.61	217.61

Composição Auxiliar	87367	SINAPI	ARGAMASSA TRAÇO 1:1:6 (EM VOLUME DE CIMENTO, CAL E AREIA MÉDIA ÚMIDA) PARA EMBOÇO/MASSA ÚNICA/ASSENTAMENTO DE ALVENARIA DE VEDAÇÃO, PREPARO MANUAL. AF_08/2019	Argamassas	m³	0.0117000	649.81	7.60
Composição Auxiliar	88247	SINAPI	AUXILIAR DE ELETRICISTA COM ENCARGOS COMPLEMENTARES	Livro SINAPI: Cálculos e Parâmetros	H	0.7811000	22.39	17.48
Composição Auxiliar	88264	SINAPI	ELETRICISTA COM ENCARGOS COMPLEMENTARES	Livro SINAPI: Cálculos e Parâmetros	H	0.7811000	27.11	21.17
Insumo	00039796	SINAPI	QUADRO DE DISTRIBUICAO, SEM BARRAMENTO, EM PVC, DE EMBUTIR, PARA 12 DISJUNTORES NEMA OU 16 DISJUNTORES DIN	Material	UN	1.0000000	81.51	81.51
Insumo	00043877	SINAPI	BARRAMENTO TIPO NEUTRO / TERRA PARA QUADRO DE DISTRIBUICAO, COM 12/ 16 DISJUNTORES	Material	UN	2.0000000	29.95	59.90
Insumo	00043893	SINAPI	SUPORTE PARA 12 DISJUNTORES	Material	UN	1.0000000	29.95	29.95
				MO sem LS => 14.94	LS =>	15.77	MO com LS =>	30.71
				Valor do BDI => 45.02			Valor com BDI =>	262.63

1.9.8	Código	Banco	Descrição	Tipo	Und	Quant.	Valor Unit	Total
Composição	103782	SINAPI	LUMINÁRIA TIPO PLAFON CIRCULAR, DE SOBREPOR, COM LED DE 12/13 W - FORNECIMENTO E INSTALAÇÃO. AF_09/2024	Iluminação Predial e Monitoramento	UN	1.0000000	24.89	24.89
Composição Auxiliar	88247	SINAPI	AUXILIAR DE ELETRICISTA COM ENCARGOS COMPLEMENTARES	Livro SINAPI: Cálculos e Parâmetros	H	0.1509375	22.39	3.37
Composição Auxiliar	88264	SINAPI	ELETRICISTA COM ENCARGOS COMPLEMENTARES	Livro SINAPI: Cálculos e Parâmetros	H	0.4829999	27.11	13.09
Insumo	00039385	SINAPI	LUMINARIA LED PLAFON REDONDO DE SOBREPOR BIVOLT 12/13 W, D = *17* CM	Material	UN	1.0000000	8.43	8.43
				MO sem LS => 6.06	LS =>	6.39	MO com LS =>	12.45
				Valor do BDI => 5.14			Valor com BDI =>	30.03

1.9.9	Código	Banco	Descrição	Tipo	Und	Quant.	Valor Unit	Total
Composição	97610	SINAPI	LÂMPADA COMPACTA DE LED 10 W, BASE E27 - FORNECIMENTO E INSTALAÇÃO. AF_09/2024	Iluminação Predial e Monitoramento	UN	1.0000000	10.97	10.97
Composição Auxiliar	88247	SINAPI	AUXILIAR DE ELETRICISTA COM ENCARGOS COMPLEMENTARES	Livro SINAPI: Cálculos e Parâmetros	H	0.0508750	22.39	1.13
Composição Auxiliar	88264	SINAPI	ELETRICISTA COM ENCARGOS COMPLEMENTARES	Livro SINAPI: Cálculos e Parâmetros	H	0.1628000	27.11	4.41
Insumo	00012295	SINAPI	SOQUETE DE BAQUELITE BASE E27, PARA LAMPADAS	Material	UN	1.0000000	1.76	1.76
Insumo	00038194	SINAPI	LAMPADA LED 10 W BIVOLT BRANCA, FORMATO TRADICIONAL (BASE E27)	Material	UN	1.0000000	3.67	3.67
				MO sem LS => 2.04	LS =>	2.15	MO com LS =>	4.19
				Valor do BDI => 2.26			Valor com BDI =>	13.23

1.9.10	Código	Banco	Descrição	Tipo	Und	Quant.	Valor Unit	Total
Composição	91953	SINAPI	INTERRUPTOR SIMPLES (1 MÓDULO), 10A/250V, INCLUINDO SUPORTE E PLACA - FORNECIMENTO E INSTALAÇÃO. AF_03/2023	Instalações Elétricas - Eletrodutos Embutidos, Cabos, Caixas, Tomadas e Interruptores	UN	1.0000000	25.21	25.21
Composição Auxiliar	91946	SINAPI	SUPORTE PARAFUSADO COM PLACA DE ENCAIXE 4" X 2" MÉDIO (1,30 M DO PISO) PARA PONTO ELÉTRICO - FORNECIMENTO E INSTALAÇÃO. AF_03/2023	Instalações Elétricas - Eletrodutos Embutidos, Cabos, Caixas, Tomadas e Interruptores	UN	1.0000000	9.23	9.23
Composição Auxiliar	91952	SINAPI	INTERRUPTOR SIMPLES (1 MÓDULO), 10A/250V, SEM SUPORTE E SEM PLACA - FORNECIMENTO E INSTALAÇÃO. AF_03/2023	Instalações Elétricas - Eletrodutos Embutidos, Cabos, Caixas, Tomadas e Interruptores	UN	1.0000000	15.98	15.98
				MO sem LS => 6.44	LS =>	6.79	MO com LS =>	13.23
				Valor do BDI => 5.21			Valor com BDI =>	30.42

1.9.11	Código	Banco	Descrição	Tipo	Und	Quant.	Valor Unit	Total
Composição	91959	SINAPI	INTERRUPTOR SIMPLES (2 MÓDULOS), 10A/250V, INCLUINDO SUPORTE E PLACA - FORNECIMENTO E INSTALAÇÃO. AF_03/2023	Instalações Elétricas - Eletrodutos Embutidos, Cabos, Caixas, Tomadas e Interruptores	UN	1.0000000	38.14	38.14
Composição Auxiliar	91946	SINAPI	SUPORTE PARAFUSADO COM PLACA DE ENCAIXE 4" X 2" MÉDIO (1,30 M DO PISO) PARA PONTO ELÉTRICO - FORNECIMENTO E INSTALAÇÃO. AF_03/2023	Instalações Elétricas - Eletrodutos Embutidos, Cabos, Caixas, Tomadas e Interruptores	UN	1.0000000	9.23	9.23
Composição Auxiliar	91958	SINAPI	INTERRUPTOR SIMPLES (2 MÓDULOS), 10A/250V, SEM SUPORTE E SEM PLACA - FORNECIMENTO E INSTALAÇÃO. AF_03/2023	Instalações Elétricas - Eletrodutos Embutidos, Cabos, Caixas, Tomadas e Interruptores	UN	1.0000000	28.91	28.91
				MO sem LS => 9.48	LS =>	10.01	MO com LS =>	19.49
				Valor do BDI => 7.89			Valor com BDI =>	46.03

1.9.12	Código	Banco	Descrição	Tipo	Und	Quant.	Valor Unit	Total
Composição	92000	SINAPI	TOMADA BAIXA DE EMBUTIR (1 MÓDULO), 2P+T 10 A, INCLUINDO SUPORTE E PLACA - FORNECIMENTO E INSTALAÇÃO. AF_03/2023	Instalações Elétricas - Eletrodutos Embutidos, Cabos, Caixas, Tomadas e Interruptores	UN	1.0000000	26.34	26.34
Composição Auxiliar	91946	SINAPI	SUPORTE PARAFUSADO COM PLACA DE ENCAIXE 4" X 2" MÉDIO (1,30 M DO PISO) PARA PONTO ELÉTRICO - FORNECIMENTO E INSTALAÇÃO. AF_03/2023	Instalações Elétricas - Eletrodutos Embutidos, Cabos, Caixas, Tomadas e Interruptores	UN	1.0000000	9.23	9.23
Composição Auxiliar	91998	SINAPI	TOMADA BAIXA DE EMBUTIR (1 MÓDULO), 2P+T 10 A, SEM SUPORTE E SEM PLACA - FORNECIMENTO E INSTALAÇÃO. AF_03/2023	Instalações Elétricas - Eletrodutos Embutidos, Cabos, Caixas, Tomadas e Interruptores	UN	1.0000000	17.11	17.11
				MO sem LS => 6.62	LS =>	6.98	MO com LS =>	13.60
				Valor do BDI => 5.44			Valor com BDI =>	31.78

1.9.13	Código	Banco	Descrição	Tipo	Und	Quant.	Valor Unit	Total
Composição	91996	SINAPI	TOMADA MÉDIA DE EMBUTIR (1 MÓDULO), 2P+T 10 A, INCLUINDO SUPORTE E PLACA - FORNECIMENTO E INSTALAÇÃO. AF_03/2023	Instalações Elétricas - Eletrodutos Embutidos, Cabos, Caixas, Tomadas e Interruptores	UN	1.0000000	30.05	30.05

FOLHAS 291
PROC: 03/2026
ASS:

Composições Analíticas com Preço Unitário
Construção de 40 unidades Habitacionais

Bancos SINAPI - 05/2025 - Maranhão | **B.D.I.** 20,69% | **Encargos Sociais** Não Desonerado: Horista: 105,58% Mensalista: 64,46%

Composição Auxiliar	91946 SINAPI	SUPORTE PARAFUSADO COM PLACA DE ENCAIXE 4" X 2" MÉDIO (1,30 M DO PISO) PARA PONTO ELÉTRICO - FORNECIMENTO E INSTALAÇÃO. AF_03/2023	Instalações Elétricas - Eletrodutos Embutidos, Cabos, Caixas, Tomadas e Interruptores	UN	1.0000000	9.23	9.23
Composição Auxiliar	91994 SINAPI	TOMADA MÉDIA DE EMBUTIR (1 MÓDULO), 2P+T 10 A, SEM SUPORTE E SEM PLACA - FORNECIMENTO E INSTALAÇÃO. AF_03/2023	Instalações Elétricas - Eletrodutos Embutidos, Cabos, Caixas, Tomadas e Interruptores	UN	1.0000000	20.82	20.82
			MO sem LS => 7.96	LS =>	8.40	MO com LS =>	16.36
			Valor do BDI => 6.21			Valor com BDI =>	36.26

1.9.14	Código Banco	Descrição	Tipo	Und	Quant.	Valor Unit	Total
Composição	91993 SINAPI	TOMADA ALTA DE EMBUTIR (1 MÓDULO), 2P+T 20 A, INCLUINDO SUPORTE E PLACA - FORNECIMENTO E INSTALAÇÃO. AF_03/2023	Instalações Elétricas - Eletrodutos Embutidos, Cabos, Caixas, Tomadas e Interruptores	UN	1.0000000	41.09	41.09
Composição Auxiliar	91946 SINAPI	SUPORTE PARAFUSADO COM PLACA DE ENCAIXE 4" X 2" MÉDIO (1,30 M DO PISO) PARA PONTO ELÉTRICO - FORNECIMENTO E INSTALAÇÃO. AF_03/2023	Instalações Elétricas - Eletrodutos Embutidos, Cabos, Caixas, Tomadas e Interruptores	UN	1.0000000	9.23	9.23
Composição Auxiliar	91991 SINAPI	TOMADA ALTA DE EMBUTIR (1 MÓDULO), 2P+T 20 A, SEM SUPORTE E SEM PLACA - FORNECIMENTO E INSTALAÇÃO. AF_03/2023	Instalações Elétricas - Eletrodutos Embutidos, Cabos, Caixas, Tomadas e Interruptores	UN	1.0000000	31.86	31.86
			MO sem LS => 11.44	LS =>	12.07	MO com LS =>	23.51
			Valor do BDI => 8.50			Valor com BDI =>	49.59

1.9.15	Código Banco	Descrição	Tipo	Und	Quant.	Valor Unit	Total
Composição	91985 SINAPI	INTERRUPTOR PULSADOR CAMPAINHA (1 MÓDULO), 10A/250V, INCLUINDO SUPORTE E PLACA - FORNECIMENTO E INSTALAÇÃO. AF_03/2023	Instalações Elétricas - Eletrodutos Embutidos, Cabos, Caixas, Tomadas e Interruptores	UN	1.0000000	24.48	24.48
Composição Auxiliar	91946 SINAPI	SUPORTE PARAFUSADO COM PLACA DE ENCAIXE 4" X 2" MÉDIO (1,30 M DO PISO) PARA PONTO ELÉTRICO - FORNECIMENTO E INSTALAÇÃO. AF_03/2023	Instalações Elétricas - Eletrodutos Embutidos, Cabos, Caixas, Tomadas e Interruptores	UN	1.0000000	9.23	9.23
Composição Auxiliar	91984 SINAPI	INTERRUPTOR PULSADOR CAMPAINHA (1 MÓDULO), 10A/250V, SEM SUPORTE E SEM PLACA - FORNECIMENTO E INSTALAÇÃO. AF_03/2023	Instalações Elétricas - Eletrodutos Embutidos, Cabos, Caixas, Tomadas e Interruptores	UN	1.0000000	15.25	15.25
			MO sem LS => 6.44	LS =>	6.79	MO com LS =>	13.23
			Valor do BDI => 5.06			Valor com BDI =>	29.54

1.9.16	Código Banco	Descrição	Tipo	Und	Quant.	Valor Unit	Total
Composição	91987 SINAPI	CAMPAINHA CIGARRA (1 MÓDULO), 10A/250V, INCLUINDO SUPORTE E PLACA - FORNECIMENTO E INSTALAÇÃO. AF_03/2023	Instalações Elétricas - Eletrodutos Embutidos, Cabos, Caixas, Tomadas e Interruptores	UN	1.0000000	39.19	39.19
Composição Auxiliar	91948 SINAPI	SUPORTE PARAFUSADO COM PLACA DE ENCAIXE 4" X 2" MÉDIO (1,30 M DO PISO) PARA PONTO ELÉTRICO - FORNECIMENTO E INSTALAÇÃO. AF_03/2023	Instalações Elétricas - Eletrodutos Embutidos, Cabos, Caixas, Tomadas e Interruptores	UN	1.0000000	9.23	9.23
Composição Auxiliar	91986 SINAPI	CAMPAINHA CIGARRA (1 MÓDULO), 10A/250V, SEM SUPORTE E SEM PLACA - FORNECIMENTO E INSTALAÇÃO. AF_03/2023	Instalações Elétricas - Eletrodutos Embutidos, Cabos, Caixas, Tomadas e Interruptores	UN	1.0000000	29.96	29.96
			MO sem LS => 8.75	LS =>	9.23	MO com LS =>	17.98
			Valor do BDI => 8.10			Valor com BDI =>	47.29

1.9.17	Código Banco	Descrição	Tipo	Und	Quant.	Valor Unit	Total
Composição	91947 SINAPI	SUPORTE PARAFUSADO COM PLACA DE ENCAIXE 4" X 2" BAIXO (0,30 M DO PISO) PARA PONTO ELÉTRICO - FORNECIMENTO E INSTALAÇÃO. AF_03/2023	Instalações Elétricas - Eletrodutos Embutidos, Cabos, Caixas, Tomadas e Interruptores	UN	1.0000000	7.39	7.39
Composição Auxiliar	88247 SINAPI	AUXILIAR DE ELETRICISTA COM ENCARGOS COMPLEMENTARES	Livro SINAPI: Cálculos e Parâmetros	H	0.0910000	22.39	2.03
Composição Auxiliar	88264 SINAPI	ELETRICISTA COM ENCARGOS COMPLEMENTARES	Livro SINAPI: Cálculos e Parâmetros	H	0.0910000	27.11	2.46
Insumo	00038094 SINAPI	ESPELHO / PLACA DE 3 POSTOS 4" X 2", PARA INSTALACAO DE TOMADAS E INTERRUPTORES	Material	UN	1.0000000	1.91	1.91
Insumo	00038099 SINAPI	SUPORTE DE FIXACAO PARA ESPELHO / PLACA 4" X 2", PARA 3 MODULOS, PARA INSTALACAO DE TOMADAS E INTERRUPTORES (SOMENTE SUPORTE)	Material	UN	1.0000000	0.99	0.99
			MO sem LS => 1.63	LS =>	1.72	MO com LS =>	3.35
			Valor do BDI => 1.52			Valor com BDI =>	8.91

1.9.18	Código Banco	Descrição	Tipo	Und	Quant.	Valor Unit	Total
Composição	91941 SINAPI	CAIXA RETANGULAR 4" X 2" BAIXA (0,30 M DO PISO), PVC, INSTALADA EM PAREDE - FORNECIMENTO E INSTALAÇÃO. AF_03/2023	Instalações Elétricas - Eletrodutos Embutidos, Cabos, Caixas, Tomadas e Interruptores	UN	1.0000000	10.65	10.65
Composição Auxiliar	88247 SINAPI	AUXILIAR DE ELETRICISTA COM ENCARGOS COMPLEMENTARES	Livro SINAPI: Cálculos e Parâmetros	H	0.1640000	22.39	3.67
Composição Auxiliar	88264 SINAPI	ELETRICISTA COM ENCARGOS COMPLEMENTARES	Livro SINAPI: Cálculos e Parâmetros	H	0.1640000	27.11	4.44
Composição Auxiliar	88629 SINAPI	ARGAMASSA TRAÇO 1:3 (EM VOLUME DE CIMENTO E AREIA MÉDIA ÚMIDA), PREPARO MANUAL. AF_08/2019	Argamassas	m³	0.0009000	620.89	0.55
Insumo	00001872 SINAPI	CAIXA DE PASSAGEM, EM PVC, DE 4" X 2", PARA ELETRODUTO FLEXIVEL CORRUGADO	Material	UN	1.0000000	1.99	1.99
			MO sem LS => 2.99	LS =>	3.15	MO com LS =>	6.14
			Valor do BDI => 2.20			Valor com BDI =>	12.85

1.9.19	Código Banco	Descrição	Tipo	Und	Quant.	Valor Unit	Total
Composição	91940 SINAPI	CAIXA RETANGULAR 4" X 2" MÉDIA (1,30 M DO PISO), PVC, INSTALADA EM PAREDE - FORNECIMENTO E INSTALAÇÃO. AF_03/2023	Instalações Elétricas - Eletrodutos Embutidos, Cabos, Caixas, Tomadas e Interruptores	UN	1.0000000	16.93	16.93
Composição Auxiliar	88247 SINAPI	AUXILIAR DE ELETRICISTA COM ENCARGOS COMPLEMENTARES	Livro SINAPI: Cálculos e Parâmetros	H	0.2910000	22.39	6.51
Composição Auxiliar	88264 SINAPI	ELETRICISTA COM ENCARGOS COMPLEMENTARES	Livro SINAPI: Cálculos e Parâmetros	H	0.2910000	27.11	7.88
Composição Auxiliar	88629 SINAPI	ARGAMASSA TRAÇO 1:3 (EM VOLUME DE CIMENTO E AREIA MÉDIA ÚMIDA), PREPARO MANUAL. AF_08/2019	Argamassas	m³	0.0009000	620.89	0.55

FOLHAS: 292
PROC: 03 / 2026
ASS:

FERREIRA

Composições Analíticas com Preço Unitário
Construção de 40 unidades Habitacionais

Bancos
SINAPI - 05/2025 - Maranhão

B.D.I.
20,69%

Encargos Sociais
Não Desonerado:
Horista: 105,58%
Mensalista: 64,46%

Insumo	00001872	SINAPI	CAIXA DE PASSAGEM, EM PVC, DE 4" X 2", PARA ELETRODUTO FLEXIVEL CORRUGADO	Material		UN	1.0000000	1.99	1.99
				MO sem LS =>	5.26	LS =>		5.56 MO com LS =>	10.82
				Valor do BDI =>	3.50			Valor com BDI =>	20.43

1.9.20	Código	Banco	Descrição	Tipo	Und	Quant.	Valor Unit	Total
Composição	91939	SINAPI	CAIXA RETANGULAR 4" X 2" ALTA (2,00 M DO PISO), PVC, INSTALADA EM PAREDE - FORNECIMENTO E INSTALAÇÃO. AF_03/2023	Instalações Elétricas - Eletrodutos Embutidos, Cabos, Caixas, Tomadas e Interruptores	UN	1.0000000	29.76	29.76
Composição Auxiliar	88247	SINAPI	AUXILIAR DE ELETRICISTA COM ENCARGOS COMPLEMENTARES	Livro SINAPI: Cálculos e Parâmetros	H	0.5500000	22.39	12.31
Composição Auxiliar	88264	SINAPI	ELETRICISTA COM ENCARGOS COMPLEMENTARES	Livro SINAPI: Cálculos e Parâmetros	H	0.5500000	27.11	14.91
Composição Auxiliar	88829	SINAPI	ARGAMASSA TRAÇO 1:3 (EM VOLUME DE CIMENTO E AREIA MÉDIA ÚMIDA), PREPARO MANUAL. AF_08/2019	Argamassas	m³	0.0009000	620.89	0.55
Insumo	00001872	SINAPI	CAIXA DE PASSAGEM, EM PVC, DE 4" X 2", PARA ELETRODUTO FLEXIVEL CORRUGADO	Material	UN	1.0000000	1.99	1.99
				MO sem LS =>	9.90	LS =>		10.45 MO com LS =>	20.35
				Valor do BDI =>	6.15			Valor com BDI =>	35.91

1.9.21	Código	Banco	Descrição	Tipo	Und	Quant.	Valor Unit	Total
Composição	91937	SINAPI	CAIXA OCTOGONAL 3" X 3", PVC, INSTALADA EM LAJE - FORNECIMENTO E INSTALAÇÃO. AF_03/2023	Instalações Elétricas - Eletrodutos Embutidos, Cabos, Caixas,	UN	1.0000000	14.54	14.54
Composição Auxiliar	88247	SINAPI	AUXILIAR DE ELETRICISTA COM ENCARGOS COMPLEMENTARES	Livro SINAPI: Cálculos e Parâmetros	H	0.2220000	22.39	4.97
Composição Auxiliar	88264	SINAPI	ELETRICISTA COM ENCARGOS COMPLEMENTARES	Livro SINAPI: Cálculos e Parâmetros	H	0.2220000	27.11	6.01
Insumo	00001871	SINAPI	CAIXA OCTOGONAL DE FUNDO MOVEL, EM PVC, DE 3" X 3", PARA ELETRODUTO FLEXIVEL CORRUGADO	Material	UN	1.0000000	3.56	3.56
				MO sem LS =>	3.97	LS =>		4.20 MO com LS =>	8.17
				Valor do BDI =>	3.00			Valor com BDI =>	17.54

1.9.22	Código	Banco	Descrição	Tipo	Und	Quant.	Valor Unit	Total
Composição	91924	SINAPI	CABO DE COBRE FLEXÍVEL ISOLADO, 1,5 MM², ANTI-CHAMA 450/750 V, PARA CIRCUITOS TERMINAIS - FORNECIMENTO E INSTALAÇÃO. AF_03/2023	Instalações Elétricas - Eletrodutos Embutidos, Cabos, Caixas, Tomadas e Interruptores	M	1.0000000	2.71	2.71
Composição Auxiliar	88247	SINAPI	AUXILIAR DE ELETRICISTA COM ENCARGOS COMPLEMENTARES	Livro SINAPI: Cálculos e Parâmetros	H	0.0230000	22.39	0.51
Composição Auxiliar	88264	SINAPI	ELETRICISTA COM ENCARGOS COMPLEMENTARES	Livro SINAPI: Cálculos e Parâmetros	H	0.0230000	27.11	0.62
Insumo	00001013	SINAPI	CABO DE COBRE, FLEXIVEL, CLASSE 4 OU 5, ISOLACAO EM PVC/A, ANTICHAMA BWF-B, 1 CONDUTOR, 450/750 V, SECAO NOMINAL 1,5 MM2	Material	M	1.2434000	1.25	1.55
Insumo	00021127	SINAPI	FITA ISOLANTE ADESIVA ANTICHAMA, USO ATE 750 V, EM ROLO DE 19 MM X 5 M	Material	UN	0.0094000	3.39	0.03
				MO sem LS =>	0.40	LS =>		0.43 MO com LS =>	0.83
				Valor do BDI =>	0.56			Valor com BDI =>	3.27

1.9.23	Código	Banco	Descrição	Tipo	Und	Quant.	Valor Unit	Total
Composição	91926	SINAPI	CABO DE COBRE FLEXÍVEL ISOLADO, 2,5 MM², ANTI-CHAMA 450/750 V, PARA CIRCUITOS TERMINAIS - FORNECIMENTO E INSTALAÇÃO. AF_03/2023	Instalações Elétricas - Eletrodutos Embutidos, Cabos, Caixas, Tomadas e Interruptores	M	1.0000000	3.91	3.91
Composição Auxiliar	88247	SINAPI	AUXILIAR DE ELETRICISTA COM ENCARGOS COMPLEMENTARES	Livro SINAPI: Cálculos e Parâmetros	H	0.0290000	22.39	0.64
Composição Auxiliar	88264	SINAPI	ELETRICISTA COM ENCARGOS COMPLEMENTARES	Livro SINAPI: Cálculos e Parâmetros	H	0.0290000	27.11	0.78
Insumo	00001014	SINAPI	CABO DE COBRE, FLEXIVEL, CLASSE 4 OU 5, ISOLACAO EM PVC/A, ANTICHAMA BWF-B, 1 CONDUTOR, 450/750 V, SECAO NOMINAL 2,5 MM2	Material	M	1.2434000	1.98	2.46
Insumo	00021127	SINAPI	FITA ISOLANTE ADESIVA ANTICHAMA, USO ATE 750 V, EM ROLO DE 19 MM X 5 M	Material	UN	0.0094000	3.39	0.03
				MO sem LS =>	0.52	LS =>		0.54 MO com LS =>	1.06
				Valor do BDI =>	0.80			Valor com BDI =>	4.71

1.9.24	Código	Banco	Descrição	Tipo	Und	Quant.	Valor Unit	Total
Composição	91928	SINAPI	CABO DE COBRE FLEXÍVEL ISOLADO, 4 MM², ANTI-CHAMA 450/750 V, PARA CIRCUITOS TERMINAIS - FORNECIMENTO E INSTALAÇÃO. AF_03/2023	Instalações Elétricas - Eletrodutos Embutidos, Cabos, Caixas, Tomadas e Interruptores	M	1.0000000	6.02	6.02
Composição Auxiliar	88247	SINAPI	AUXILIAR DE ELETRICISTA COM ENCARGOS COMPLEMENTARES	Livro SINAPI: Cálculos e Parâmetros	H	0.0390000	22.39	0.87
Composição Auxiliar	88264	SINAPI	ELETRICISTA COM ENCARGOS COMPLEMENTARES	Livro SINAPI: Cálculos e Parâmetros	H	0.0390000	27.11	1.05
Insumo	00000981	SINAPI	CABO DE COBRE, FLEXIVEL, CLASSE 4 OU 5, ISOLACAO EM PVC/A, ANTICHAMA BWF-B, 1 CONDUTOR, 450/750 V, SECAO NOMINAL 4 MM2	Material	M	1.2434000	3.28	4.07
Insumo	00021127	SINAPI	FITA ISOLANTE ADESIVA ANTICHAMA, USO ATE 750 V, EM ROLO DE 19 MM X 5 M	Material	UN	0.0094000	3.39	0.03
				MO sem LS =>	0.70	LS =>		0.73 MO com LS =>	1.43
				Valor do BDI =>	1.24			Valor com BDI =>	7.26

1.9.25	Código	Banco	Descrição	Tipo	Und	Quant.	Valor Unit	Total
Composição	101884	SINAPI	CABO DE COBRE ISOLADO, 10 MM², ANTI-CHAMA 450/750 V, INSTALADO EM ELETROCALHA OU PERFILADO - FORNECIMENTO E INSTALAÇÃO. AF_10/2020	Instalações Elétricas - Quadros, Cabos, Disjuntores, Contatores e Barramentos Blindados	M	1.0000000	9.46	9.46
Composição Auxiliar	88247	SINAPI	AUXILIAR DE ELETRICISTA COM ENCARGOS COMPLEMENTARES	Livro SINAPI: Cálculos e Parâmetros	H	0.0038000	22.39	0.08
Composição Auxiliar	88264	SINAPI	ELETRICISTA COM ENCARGOS COMPLEMENTARES	Livro SINAPI: Cálculos e Parâmetros	H	0.0038000	27.11	0.10

FOLHAS: 293
PROC: 03/2026
ASS

FERREIRA

Composições Analíticas com Preço Unitário
Construção de 40 unidades Habitacionais

Bancos
SINAPI - 05/2025 - Maranhão

B.D.I.
20,69%

Encargos Sociais
Não Desonerado:
Horista: 105,58%
Mensalista: 64,46%

Insumo	00000980	SINAPI	CABO DE COBRE, FLEXÍVEL, CLASSE 4 OU 5, ISOLACAO EM PVC/A, ANTICHAMA BWF-B, 1 CONDUTOR, 450/750 V, SECAO NOMINAL 10 MM2	Material		M	1.0270000	9.01	9.25
Insumo	00021127	SINAPI	FITA ISOLANTE ADESIVA ANTICHAMA, USO ATE 750 V, EM ROLO DE 19 MM X 5 M	Material		UN	0.0100000	3.39	0.03
				MO sem LS =>	0.06	LS =>	0.07	MO com LS =>	0.13
				Valor do BDI =>	1.95			Valor com BDI =>	11.41

1.9.26	Código	Banco	Descrição	Tipo	Und	Quant.	Valor Unit	Total
Composição	92980	SINAPI	CABO DE COBRE FLEXÍVEL ISOLADO, 10 MM², ANTI-CHAMA 0,6/1,0 KV, PARA DISTRIBUIÇÃO - FORNECIMENTO E INSTALAÇÃO. AF_10/2020	Instalações Elétricas - Quadros, Cabos, Disjuntores, Contatores e Barramentos Blindados	M	1.0000000	9.29	9.29
Composição Auxiliar	88247	SINAPI	AUXILIAR DE ELETRICISTA COM ENCARGOS COMPLEMENTARES	Livro SINAPI: Cálculos e Parâmetros	H	0.0090000	22.39	0.20
Composição Auxiliar	88264	SINAPI	ELETRICISTA COM ENCARGOS COMPLEMENTARES	Livro SINAPI: Cálculos e Parâmetros	H	0.0090000	27.11	0.24
Insumo	00001020	SINAPI	CABO DE COBRE, FLEXIVEL, CLASSE 4 OU 5, ISOLACAO EM PVC/A, ANTICHAMA BWF-B, COBERTURA PVC-ST1, ANTICHAMA BWF-B, 1 CONDUTOR, 0,6/1 KV, SECAO NOMINAL 10 MM2	Material	M	1.0270000	8.59	8.82
Insumo	00021127	SINAPI	FITA ISOLANTE ADESIVA ANTICHAMA, USO ATE 750 V, EM ROLO DE 19 MM X 5 M	Material	UN	0.0100000	3.39	0.03
				MO sem LS =>	0.16	LS =>	0.16	MO com LS =>	0.32
				Valor do BDI =>	1.92			Valor com BDI =>	11.21

1.9.27	Código	Banco	Descrição	Tipo	Und	Quant.	Valor Unit	Total
Composição	91834	SINAPI	ELETRODUTO FLEXÍVEL CORRUGADO, PVC, DN 25 MM (3/4"), PARA CIRCUITOS TERMINAIS, INSTALADO EM FORRO - FORNECIMENTO E INSTALAÇÃO. AF_03/2023	Instalações Elétricas - Eletrodutos Embutidos, Cabos, Caixas, Tomadas e Interruptores	M	1.0000000	17.27	17.27
Composição Auxiliar	88247	SINAPI	AUXILIAR DE ELETRICISTA COM ENCARGOS COMPLEMENTARES	Livro SINAPI: Cálculos e Parâmetros	H	0.0910000	22.39	2.03
Composição Auxiliar	88264	SINAPI	ELETRICISTA COM ENCARGOS COMPLEMENTARES	Livro SINAPI: Cálculos e Parâmetros	H	0.0910000	27.11	2.46
Composição Auxiliar	91170	SINAPI	FIXAÇÃO DE TUBOS HORIZONTAIS DE PVC ÁGUA, PVC ESGOTO, PVC ÁGUA PLUVIAL, CPVC, PPR, COBRE OU AÇO, DIÂMETROS MENORES OU IGUAIS A 40 MM, COM ABRAÇADEIRA METÁLICA RÍGIDA TIPO U PERFIL 1 1/4", FIXADA EM PERFILADO EM LAJE. AF_09/2023_PS	Rasgos e Fixações	M	1.0000000	10.31	10.31
Insumo	00002688	SINAPI	ELETRODUTO PVC FLEXIVEL CORRUGADO, COR AMARELA, DE 25 MM	Material	M	1.1000000	2.25	2.47
				MO sem LS =>	4.09	LS =>	4.32	MO com LS =>	8.41
				Valor do BDI =>	3.57			Valor com BDI =>	20.84

1.9.28	Código	Banco	Descrição	Tipo	Und	Quant.	Valor Unit	Total
Composição	91854	SINAPI	ELETRODUTO FLEXÍVEL CORRUGADO, PVC, DN 25 MM (3/4"), PARA CIRCUITOS TERMINAIS, INSTALADO EM PAREDE - FORNECIMENTO E INSTALAÇÃO. AF_03/2023	Instalações Elétricas - Eletrodutos Embutidos, Cabos, Caixas, Tomadas e Interruptores	M	1.0000000	8.91	8.91
Composição Auxiliar	88247	SINAPI	AUXILIAR DE ELETRICISTA COM ENCARGOS COMPLEMENTARES	Livro SINAPI: Cálculos e Parâmetros	H	0.1340000	22.39	3.00
Composição Auxiliar	88264	SINAPI	ELETRICISTA COM ENCARGOS COMPLEMENTARES	Livro SINAPI: Cálculos e Parâmetros	H	0.1340000	27.11	3.63
Insumo	00002688	SINAPI	ELETRODUTO PVC FLEXIVEL CORRUGADO, COR AMARELA, DE 25 MM	Material	M	1.0170000	2.25	2.28
				MO sem LS =>	2.40	LS =>	2.53	MO com LS =>	4.93
				Valor do BDI =>	1.84			Valor com BDI =>	10.75

1.9.29	Código	Banco	Descrição	Tipo	Und	Quant.	Valor Unit	Total
Composição	91845	SINAPI	ELETRODUTO FLEXÍVEL CORRUGADO REFORÇADO, PVC, DN 25 MM (3/4"), PARA CIRCUITOS TERMINAIS, INSTALADO EM LAJE - FORNECIMENTO E INSTALAÇÃO. AF_03/2023	Instalações Elétricas - Eletrodutos Embutidos, Cabos, Caixas, Tomadas e Interruptores	M	1.0000000	7.28	7.28
Composição Auxiliar	88247	SINAPI	AUXILIAR DE ELETRICISTA COM ENCARGOS COMPLEMENTARES	Livro SINAPI: Cálculos e Parâmetros	H	0.0710000	22.39	1.58
Composição Auxiliar	88264	SINAPI	ELETRICISTA COM ENCARGOS COMPLEMENTARES	Livro SINAPI: Cálculos e Parâmetros	H	0.0710000	27.11	1.92
Insumo	00039244	SINAPI	ELETRODUTO PVC FLEXIVEL CORRUGADO, REFORCADO, COR LARANJA, DE 25 MM, PARA LAJES E PISOS	Material	M	1.1000000	3.42	3.76
Insumo	00043132	SINAPI	ARAME RECOZIDO 16 BWG, D = 1,65 MM (0,016 KG/M) OU 18 BWG, D = 1,25 MM (0,01 KG/M)	Material	KG	0.0018000	14.94	0.02
				MO sem LS =>	1.26	LS =>	1.34	MO com LS =>	2.60
				Valor do BDI =>	1.50			Valor com BDI =>	8.78

1.9.30	Código	Banco	Descrição	Tipo	Und	Quant.	Valor Unit	Total
Composição	90447	SINAPI	RASGO LINEAR MANUAL EM ALVENARIA, PARA ELETRODUTOS, DIÂMETROS MENORES OU IGUAIS A 40 MM. AF_09/2023	Rasgos e Fixações	M	1.0000000	7.83	7.83
Composição Auxiliar	88247	SINAPI	AUXILIAR DE ELETRICISTA COM ENCARGOS COMPLEMENTARES	Livro SINAPI: Cálculos e Parâmetros	H	0.0660000	22.39	1.47
Composição Auxiliar	88264	SINAPI	ELETRICISTA COM ENCARGOS COMPLEMENTARES	Livro SINAPI: Cálculos e Parâmetros	H	0.2348000	27.11	6.36
				MO sem LS =>	2.88	LS =>	3.04	MO com LS =>	5.92
				Valor do BDI =>	1.62			Valor com BDI =>	9.45

1.10.1	Código	Banco	Descrição	Tipo	Und	Quant.	Valor Unit	Total
Composição	90373	SINAPI	JOELHO 90 GRAUS COM BUCHA DE LATÃO, PVC, SOLDÁVEL, DN 25MM, X 1/2 INSTALADO EM RAMAL OU SUB-RAMAL DE ÁGUA - FORNECIMENTO E INSTALAÇÃO. AF_06/2022	Instalações Prediais de Água Fria em PVC	UN	1.0000000	10.90	10.90
Composição Auxiliar	88248	SINAPI	AUXILIAR DE ENCANADOR OU BOMBEIRO HIDRÁULICO COM ENCARGOS COMPLEMENTARES	Livro SINAPI: Cálculos e Parâmetros	H	0.1312000	21.58	2.83
Composição Auxiliar	88267	SINAPI	ENCANADOR OU BOMBEIRO HIDRÁULICO COM ENCARGOS COMPLEMENTARES	Livro SINAPI: Cálculos e Parâmetros	H	0.1312000	26.22	3.44

FOLHAS 294
DATA 03/2026
ASS

FERREIRA

Composições Analíticas com Preço Unitário
Construção de 40 unidades Habitacionais

Bancos
SINAPI - 05/2025 - Maranhão

B.D.I.
20,69%

Encargos Sociais
Não Desonerado:
Horista: 105,58%
Mensalista: 64,46%

Insumo	00000122	SINAPI	ADESIVO PLASTICO PARA PVC, FRASCO COM *850* GR	Material	UN	0.0059000	46.10	0.27
Insumo	00020083	SINAPI	SOLUCAO PREPARADORA / LIMPADORA PARA PVC, FRASCO COM 1000 CM3	Material	UN	0.0070000	52.23	0.36
Insumo	00020147	SINAPI	JOELHO PVC, SOLDAVEL, COM BUCHA DE LATAO, 90 GRAUS, 25 MM X 1/2", PARA AGUA FRIA PREDIAL	Material	UN	1.0000000	3.94	3.94
Insumo	00038383	SINAPI	LIXA D'AGUA EM FOLHA, COR PRETA, GRAO 100	Material	UN	0.0315000	2.06	0.06
				MO sem LS => 2.30	LS =>	2.43	MO com LS =>	4.73
				Valor do BDI => 2.25			Valor com BDI =>	13.15

1.10.2	Código	Banco	Descrição	Tipo	Und	Quant.	Valor Unit	Total
Composição	89408	SINAPI	JOELHO 90 GRAUS, PVC, SOLDÁVEL, DN 25MM, INSTALADO EM RAMAL DE DISTRIBUIÇÃO DE ÁGUA - FORNECIMENTO E INSTALAÇÃO. AF_06/2022	Instalações Prediais de Água Fria em PVC	UN	1.0000000	7.81	7.81
Composição Auxiliar	88248	SINAPI	AUXILIAR DE ENCANADOR OU BOMBEIRO HIDRÁULICO COM ENCARGOS COMPLEMENTARES	Livro SINAPI: Cálculos e Parâmetros	H	0.1359000	21.58	2.93
Composição Auxiliar	88267	SINAPI	ENCANADOR OU BOMBEIRO HIDRÁULICO COM ENCARGOS COMPLEMENTARES	Livro SINAPI: Cálculos e Parâmetros	H	0.1359000	26.22	3.56
Insumo	00000122	SINAPI	ADESIVO PLASTICO PARA PVC, FRASCO COM *850* GR	Material	UN	0.0071000	46.10	0.32
Insumo	00003529	SINAPI	JOELHO PVC, SOLDAVEL, 90 GRAUS, 25 MM, COR MARROM, PARA AGUA FRIA PREDIAL	Material	UN	1.0000000	0.53	0.53
Insumo	00020083	SINAPI	SOLUCAO PREPARADORA / LIMPADORA PARA PVC, FRASCO COM 1000 CM3	Material	UN	0.0080000	52.23	0.41
Insumo	00038383	SINAPI	LIXA D'AGUA EM FOLHA, COR PRETA, GRAO 100	Material	UN	0.0302000	2.06	0.06
				MO sem LS => 2.39	LS =>	2.52	MO com LS =>	4.91
				Valor do BDI => 1.61			Valor com BDI =>	9.42

1.10.3	Código	Banco	Descrição	Tipo	Und	Quant.	Valor Unit	Total
Composição	89395	SINAPI	TE, PVC, SOLDÁVEL, DN 25MM, INSTALADO EM RAMAL OU SUB-RAMAL DE ÁGUA - FORNECIMENTO E INSTALAÇÃO. AF_06/2022	Instalações Prediais de Água Fria em PVC	UN	1.0000000	11.76	11.76
Composição Auxiliar	88248	SINAPI	AUXILIAR DE ENCANADOR OU BOMBEIRO HIDRÁULICO COM ENCARGOS COMPLEMENTARES	Livro SINAPI: Cálculos e Parâmetros	H	0.2026000	21.58	4.37
Composição Auxiliar	88267	SINAPI	ENCANADOR OU BOMBEIRO HIDRÁULICO COM ENCARGOS COMPLEMENTARES	Livro SINAPI: Cálculos e Parâmetros	H	0.2026000	26.22	5.31
Insumo	00000122	SINAPI	ADESIVO PLASTICO PARA PVC, FRASCO COM *850* GR	Material	UN	0.0106000	46.10	0.48
Insumo	00007139	SINAPI	TE SOLDAVEL, PVC, 90 GRAUS, 25 MM, PARA AGUA FRIA PREDIAL (NBR 5648)	Material	UN	1.0000000	0.88	0.88
Insumo	00020083	SINAPI	SOLUCAO PREPARADORA / LIMPADORA PARA PVC, FRASCO COM 1000 CM3	Material	UN	0.0120000	52.23	0.62
Insumo	00038383	SINAPI	LIXA D'AGUA EM FOLHA, COR PRETA, GRAO 100	Material	UN	0.0507000	2.06	0.10
				MO sem LS => 3.56	LS =>	3.76	MO com LS =>	7.32
				Valor do BDI => 2.43			Valor com BDI =>	14.19

1.10.4	Código	Banco	Descrição	Tipo	Und	Quant.	Valor Unit	Total
Composição	89383	SINAPI	ADAPTADOR CURTO COM BOLSA E ROSCA PARA REGISTRO, PVC, SOLDÁVEL, DN 25MM X 3/4, INSTALADO EM RAMAL OU SUB-RAMAL DE ÁGUA - FORNECIMENTO E INSTALAÇÃO. AF_06/2022	Instalações Prediais de Água Fria em PVC	UN	1.0000000	5.84	5.84
Composição Auxiliar	88248	SINAPI	AUXILIAR DE ENCANADOR OU BOMBEIRO HIDRÁULICO COM ENCARGOS COMPLEMENTARES	Livro SINAPI: Cálculos e Parâmetros	H	0.0944000	21.58	2.03
Composição Auxiliar	88267	SINAPI	ENCANADOR OU BOMBEIRO HIDRÁULICO COM ENCARGOS COMPLEMENTARES	Livro SINAPI: Cálculos e Parâmetros	H	0.0944000	26.22	2.47
Insumo	00000065	SINAPI	ADAPTADOR PVC SOLDAVEL CURTO COM BOLSA E ROSCA, 25 MM X 3/4", PARA AGUA FRIA	Material	UN	1.0000000	0.65	0.65
Insumo	00000122	SINAPI	ADESIVO PLASTICO PARA PVC, FRASCO COM *850* GR	Material	UN	0.0059000	46.10	0.27
Insumo	00020083	SINAPI	SOLUCAO PREPARADORA / LIMPADORA PARA PVC, FRASCO COM 1000 CM3	Material	UN	0.0070000	52.23	0.36
Insumo	00038383	SINAPI	LIXA D'AGUA EM FOLHA, COR PRETA, GRAO 100	Material	UN	0.0315000	2.06	0.06
				MO sem LS => 1.65	LS =>	1.75	MO com LS =>	3.40
				Valor do BDI => 1.20			Valor com BDI =>	7.04

1.10.5	Código	Banco	Descrição	Tipo	Und	Quant.	Valor Unit	Total
Composição	89446	SINAPI	TUBO, PVC, SOLDÁVEL, DE 25MM, INSTALADO EM PRUMADA DE ÁGUA - FORNECIMENTO E INSTALAÇÃO. AF_06/2022	Instalações Prediais de Água Fria em PVC	M	1.0000000	4.13	4.13
Composição Auxiliar	88248	SINAPI	AUXILIAR DE ENCANADOR OU BOMBEIRO HIDRÁULICO COM ENCARGOS COMPLEMENTARES	Livro SINAPI: Cálculos e Parâmetros	H	0.0195000	21.58	0.42
Composição Auxiliar	88267	SINAPI	ENCANADOR OU BOMBEIRO HIDRÁULICO COM ENCARGOS COMPLEMENTARES	Livro SINAPI: Cálculos e Parâmetros	H	0.0195000	26.22	0.51
Insumo	00009868	SINAPI	TUBO PVC, SOLDAVEL, DE 25 MM, AGUA FRIA (NBR-5648)	Material	M	1.0493000	3.05	3.20
Insumo	00038383	SINAPI	LIXA D'AGUA EM FOLHA, COR PRETA, GRAO 100	Material	UN	0.0045000	2.06	0.00
				MO sem LS => 0.34	LS =>	0.35	MO com LS =>	0.69
				Valor do BDI => 0.85			Valor com BDI =>	4.98

1.10.6	Código	Banco	Descrição	Tipo	Und	Quant.	Valor Unit	Total
Composição	89356	SINAPI	TUBO, PVC, SOLDÁVEL, DE 25MM, INSTALADO EM RAMAL OU SUB-RAMAL DE ÁGUA - FORNECIMENTO E INSTALAÇÃO. AF_06/2022	Instalações Prediais de Água Fria em PVC	M	1.0000000	21.54	21.54
Composição Auxiliar	88248	SINAPI	AUXILIAR DE ENCANADOR OU BOMBEIRO HIDRÁULICO COM ENCARGOS COMPLEMENTARES	Livro SINAPI: Cálculos e Parâmetros	H	0.3800000	21.58	8.20
Composição Auxiliar	88267	SINAPI	ENCANADOR OU BOMBEIRO HIDRÁULICO COM ENCARGOS COMPLEMENTARES	Livro SINAPI: Cálculos e Parâmetros	H	0.3800000	26.22	9.96

FOLHAS 295
PROC. 03/2026
ASS.

FERREIRA

Composições Analíticas com Preço Unitário
Construção de 40 unidades Habitacionais

Bancos
SINAPI - 05/2025 - Maranhão

B.D.I.
20,69%

Encargos Sociais
Não Desonerado:
Horista: 105,58%
Mensalista: 64,46%

Insumo	00009868	SINAPI	TUBO PVC, SOLDAVEL, DE 25 MM, AGUA FRIA (NBR-5648)	Material	M	1.0493000	3.05	3.20
Insumo	00038383	SINAPI	LIXA D'AGUA EM FOLHA, COR PRETA, GRAO 100	Material	UN	0.0888000	2.06	0.18
				MO sem LS => 6.67	LS =>	7.05	MO com LS =>	13.72
				Valor do BDI => 4.45			Valor com BDI =>	25.99

1.10.7	Código	Banco	Descrição	Tipo	Und	Quant.	Valor Unit	Total
Composição	CPU-01 SJPARAISO	Próprio	FORNECIMENTO E INSTALAÇÃO DE PRESSURIZADOR ACOPLADO AO CHUVEIRO (TENSÃO: 220V - PRESSÃO MINIMA: 0,7MCA / PRESSÃO MÁXIMA: 2,5MCA - ENTRADA 1/2" / SAÍDA 1/2")	INES - INSTALAÇÕES ESPECIAIS	UN	1.0000000	67.22	67.22
Composição Auxiliar	88264	SINAPI	ELETRICISTA COM ENCARGOS COMPLEMENTARES	Livro SINAPI: Cálculos e Parâmetros	H	0.5000000	27.11	13.55
Composição Auxiliar	88267	SINAPI	ENCANADOR OU BOMBEIRO HIDRÁULICO COM ENCARGOS COMPLEMENTARES	Livro SINAPI: Cálculos e Parâmetros	H	0.5000000	26.22	13.11
Composição Auxiliar	88316	SINAPI	SERVENTE COM ENCARGOS COMPLEMENTARES	Livro SINAPI: Cálculos e Parâmetros	H	0.5000000	21.23	10.61
Insumo	1225	Próprio	PRESSURIZADOR ACOPLADO AO CHUVEIRO (TENSÃO: 220V - PRESSÃO MINIMA: 0,7MCA / PRESSÃO MÁXIMA: 2,5MCA - ENTRADA 1/2" / SAÍDA 1/2")	Equipamento	UN	1.0000000	29.95	29.95
				MO sem LS => 13.65	LS =>	14.41	MO com LS =>	28.06
				Valor do BDI => 13.90			Valor com BDI =>	81.12

1.10.8	Código	Banco	Descrição	Tipo	Und	Quant.	Valor Unit	Total
Composição	89985	SINAPI	REGISTRO DE PRESSÃO BRUTO, LATÃO, ROSCÁVEL, 3/4", COM ACABAMENTO E CANOPLA CROMADOS - FORNECIMENTO E INSTALAÇÃO. AF_08/2021	Válvulas e Registros para Sistemas Prediais	UN	1.0000000	50.10	50.10
Composição Auxiliar	88248	SINAPI	AUXILIAR DE ENCANADOR OU BOMBEIRO HIDRÁULICO COM ENCARGOS COMPLEMENTARES	Livro SINAPI: Cálculos e Parâmetros	H	0.2212000	21.58	4.77
Composição Auxiliar	88267	SINAPI	ENCANADOR OU BOMBEIRO HIDRÁULICO COM ENCARGOS COMPLEMENTARES	Livro SINAPI: Cálculos e Parâmetros	H	0.2212000	26.22	5.79
Insumo	00003148	SINAPI	FITA VEDA ROSCA, EM PTFE, ROLO DE 18 MM X 50 M (L X C)	Material	UN	0.0106000	13.53	0.14
Insumo	00006024	SINAPI	REGISTRO PRESSAO COM ACABAMENTO E CANOPLA CROMADA, SIMPLES, BITOLA 3/4"	Material	UN	1.0000000	39.40	39.40
				MO sem LS => 3.89	LS =>	4.10	MO com LS =>	7.99
				Valor do BDI => 10.36			Valor com BDI =>	60.46

1.10.9	Código	Banco	Descrição	Tipo	Und	Quant.	Valor Unit	Total
Composição	89987	SINAPI	REGISTRO DE GAVETA BRUTO, LATÃO, ROSCÁVEL, 3/4", COM ACABAMENTO E CANOPLA CROMADOS - FORNECIMENTO E INSTALAÇÃO. AF_08/2021	Válvulas e Registros para Sistemas Prediais	UN	1.0000000	52.48	52.48
Composição Auxiliar	88248	SINAPI	AUXILIAR DE ENCANADOR OU BOMBEIRO HIDRÁULICO COM ENCARGOS COMPLEMENTARES	Livro SINAPI: Cálculos e Parâmetros	H	0.2212000	21.58	4.77
Composição Auxiliar	88267	SINAPI	ENCANADOR OU BOMBEIRO HIDRÁULICO COM ENCARGOS COMPLEMENTARES	Livro SINAPI: Cálculos e Parâmetros	H	0.2212000	26.22	5.79
Insumo	00003148	SINAPI	FITA VEDA ROSCA, EM PTFE, ROLO DE 18 MM X 50 M (L X C)	Material	UN	0.0106000	13.53	0.14
Insumo	00006005	SINAPI	REGISTRO GAVETA COM ACABAMENTO E CANOPLA CROMADOS, SIMPLES, BITOLA 3/4"	Material	UN	1.0000000	41.78	41.78
				MO sem LS => 3.89	LS =>	4.10	MO com LS =>	7.99
				Valor do BDI => 10.85			Valor com BDI =>	63.33

1.10.10	Código	Banco	Descrição	Tipo	Und	Quant.	Valor Unit	Total
Composição	94490	SINAPI	REGISTRO DE ESFERA, PVC, SOLDÁVEL, COM VOLANTE, DN 32 MM - FORNECIMENTO E INSTALAÇÃO. AF_08/2021	Válvulas e Registros para Sistemas Prediais	UN	1.0000000	41.18	41.18
Composição Auxiliar	88248	SINAPI	AUXILIAR DE ENCANADOR OU BOMBEIRO HIDRÁULICO COM ENCARGOS COMPLEMENTARES	Livro SINAPI: Cálculos e Parâmetros	H	0.0795000	21.58	1.71
Composição Auxiliar	88267	SINAPI	ENCANADOR OU BOMBEIRO HIDRÁULICO COM ENCARGOS COMPLEMENTARES	Livro SINAPI: Cálculos e Parâmetros	H	0.0795000	26.22	2.08
Insumo	00011675	SINAPI	REGISTRO DE ESFERA, PVC, COM VOLANTE, VS, SOLDAVEL, DN 32 MM, COM CORPO DIVIDIDO	Material	UN	1.0000000	36.29	36.29
Insumo	00020080	SINAPI	ADESIVO PLASTICO PARA PVC, FRASCO COM 175 GR	Material	UN	0.0400000	15.05	0.60
Insumo	00020083	SINAPI	SOLUCAO PREPARADORA / LIMPADORA PARA PVC, FRASCO COM 1000 CM3	Material	UN	0.0095000	52.23	0.49
Insumo	00038383	SINAPI	LIXA D'AGUA EM FOLHA, COR PRETA, GRAO 100	Material	UN	0.0080000	2.06	0.01
				MO sem LS => 1.40	LS =>	1.47	MO com LS =>	2.87
				Valor do BDI => 8.52			Valor com BDI =>	49.70

1.10.11	Código	Banco	Descrição	Tipo	Und	Quant.	Valor Unit	Total
Composição	86885	SINAPI	ENGATE FLEXÍVEL EM PLÁSTICO BRANCO, 1/2" X 40CM - FORNECIMENTO E INSTALAÇÃO. AF_01/2020	Louças e Metais	UN	1.0000000	10.78	10.78
Composição Auxiliar	88267	SINAPI	ENCANADOR OU BOMBEIRO HIDRÁULICO COM ENCARGOS COMPLEMENTARES	Livro SINAPI: Cálculos e Parâmetros	H	0.1525000	26.22	3.99
Composição Auxiliar	88316	SINAPI	SERVENTE COM ENCARGOS COMPLEMENTARES	Livro SINAPI: Cálculos e Parâmetros	H	0.0481000	21.23	1.02
Insumo	00003146	SINAPI	FITA VEDA ROSCA, EM PTFE, ROLO DE 18 MM X 10 M (L X C)	Material	UN	0.0210000	3.67	0.07
Insumo	00011681	SINAPI	ENGATE/RABICHO FLEXIVEL PLASTICO (PVC OU ABS) BRANCO 1/2" X 40 CM	Material	UN	1.0000000	5.70	5.70
				MO sem LS => 1.86	LS =>	1.96	MO com LS =>	3.82
				Valor do BDI => 2.23			Valor com BDI =>	13.01

1.10.12	Código	Banco	Descrição	Tipo	Und	Quant.	Valor Unit	Total

FOLHAS: 296
PROC: 03 / 2026
ASS:

Composições Analíticas com Preço Unitário
Construção de 40 unidades Habitacionais

Bancos SINAPI - 05/2025 - Maranhão
B.D.I 20,69%
Encargos Sociais Não Desonerado: Horista: 105,58% Mensalista: 64,46%

Composição	97741	SINAPI	KIT CAVALETE PARA MEDIÇÃO DE ÁGUA - ENTRADA INDIVIDUALIZADA, EM PVC 25 MM (3/4"), PARA 1 MEDIDOR - FORNECIMENTO E INSTALAÇÃO (EXCLUSIVE HIDRÔMETRO). AF_03/2024	Sistemas de Medição	UN	1.0000000	131.37	131.37
Composição Auxiliar	88248	SINAPI	AUXILIAR DE ENCANADOR OU BOMBEIRO HIDRÁULICO COM ENCARGOS COMPLEMENTARES	Livro SINAPI: Cálculos e Parâmetros	H	1.5265000	21.58	32.94
Composição Auxiliar	88267	SINAPI	ENCANADOR OU BOMBEIRO HIDRÁULICO COM ENCARGOS COMPLEMENTARES	Livro SINAPI: Cálculos e Parâmetros	H	1.5265000	26.22	40.02
Insumo	00000065	SINAPI	ADAPTADOR PVC SOLDAVEL CURTO COM BOLSA E ROSCA, 25 MM X 3/4", PARA AGUA FRIA	Material	UN	2.0000000	0.65	1.30
Insumo	00000122	SINAPI	ADESIVO PLASTICO PARA PVC, FRASCO COM *850* GR	Material	UN	0.0729000	46.10	3.36
Insumo	00000813	SINAPI	BUCHA DE REDUCAO DE PVC, SOLDAVEL, LONGA, COM 50 X 25 MM, PARA AGUA FRIA PREDIAL	Material	UN	1.0000000	3.13	3.13
Insumo	00003148	SINAPI	FITA VEDA ROSCA, EM PTFE, ROLO DE 18 MM X 50 M (L X C)	Material	UN	0.0132000	13.53	0.17
Insumo	00003529	SINAPI	JOELHO PVC, SOLDAVEL, 90 GRAUS, 25 MM, COR MARROM, PARA AGUA FRIA PREDIAL	Material	UN	2.0000000	0.53	1.06
Insumo	00003540	SINAPI	JOELHO PVC, SOLDAVEL, 90 GRAUS, 50 MM, COR MARROM, PARA AGUA FRIA PREDIAL	Material	UN	2.0000000	3.67	7.34
Insumo	00006016	SINAPI	REGISTRO GAVETA BRUTO EM LATAO FORJADO, BITOLA 3/4"	Material	UN	1.0000000	17.12	17.12
Insumo	00009868	SINAPI	TUBO PVC, SOLDAVEL, DE 25 MM, AGUA FRIA (NBR-5648)	Material	M	2.9905000	3.05	9.12
Insumo	00009875	SINAPI	TUBO PVC, SOLDAVEL, DE 50 MM, AGUA FRIA (NBR-5648)	Material	M	0.9444000	11.36	10.72
Insumo	00020083	SINAPI	SOLUCAO PREPARADORA / LIMPADORA PARA PVC, FRASCO COM 1000 CM3	Material	UN	0.0910000	52.23	4.75
Insumo	00038383	SINAPI	LIXA D'AGUA EM FOLHA, COR PRETA, GRAO 100	Material	UN	0.1681000	2.06	0.34
				MO sem LS => 26.83		LS => 28.33	MO com LS =>	55.16
				Valor do BDI => 27.18			Valor com BDI =>	158.55

1.10.13	Código	Banco	Descrição	Tipo	Und	Quant.	Valor Unit	Total
Composição	104994	SINAPI	CAIXA DE EMBUTIR EM POLICARBONATO PARA ABRIGO DE HIDRÔMETRO - FORNECIMENTO E INSTALAÇÃO (EXCLUSIVE HIDRÔMETRO). AF_03/2024	Sistemas de Medição	UN	1.0000000	153.22	153.22
Composição Auxiliar	87367	SINAPI	ARGAMASSA TRAÇO 1:1:6 (EM VOLUME DE CIMENTO, CAL E AREIA MÉDIA ÚMIDA) PARA EMBOÇO/MASSA ÚNICA/ASSENTAMENTO DE ALVENARIA DE VEDAÇÃO, PREPARO MANUAL. AF_08/2019	Argamassas	m³	0.0033000	649.81	2.14
Composição Auxiliar	88248	SINAPI	AUXILIAR DE ENCANADOR OU BOMBEIRO HIDRÁULICO COM ENCARGOS COMPLEMENTARES	Livro SINAPI: Cálculos e Parâmetros	H	0.7210000	21.58	15.55
Composição Auxiliar	88267	SINAPI	ENCANADOR OU BOMBEIRO HIDRÁULICO COM ENCARGOS COMPLEMENTARES	Livro SINAPI: Cálculos e Parâmetros	H	0.7210000	26.22	18.90
Insumo	00045115	SINAPI	CAIXA OU ABRIGO EM POLICARBONATO (PC), PARA ATE 2 HIDROMETROS, COM TAMPAS E ACESSOS PARA A INSTALACAO	Material	UN	1.0000000	116.63	116.63
				MO sem LS => 12.94		LS => 13.66	MO com LS =>	26.60
				Valor do BDI => 31.70			Valor com BDI =>	184.92

1.10.14	Código	Banco	Descrição	Tipo	Und	Quant.	Valor Unit	Total
Composição	89353	SINAPI	REGISTRO DE GAVETA BRUTO, LATÃO, ROSCÁVEL, 3/4" - FORNECIMENTO E INSTALAÇÃO. AF_08/2021	Válvulas e Registros para Sistemas Prediais	UN	1.0000000	22.51	22.51
Composição Auxiliar	88248	SINAPI	AUXILIAR DE ENCANADOR OU BOMBEIRO HIDRÁULICO COM ENCARGOS COMPLEMENTARES	Livro SINAPI: Cálculos e Parâmetros	H	0.1102000	21.58	2.37
Composição Auxiliar	88267	SINAPI	ENCANADOR OU BOMBEIRO HIDRÁULICO COM ENCARGOS COMPLEMENTARES	Livro SINAPI: Cálculos e Parâmetros	H	0.1102000	26.22	2.88
Insumo	00003148	SINAPI	FITA VEDA ROSCA, EM PTFE, ROLO DE 18 MM X 50 M (L X C)	Material	UN	0.0106000	13.53	0.14
Insumo	00006016	SINAPI	REGISTRO GAVETA BRUTO EM LATAO FORJADO, BITOLA 3/4"	Material	UN	1.0000000	17.12	17.12
				MO sem LS => 1.93		LS => 2.04	MO com LS =>	3.97
				Valor do BDI => 4.65			Valor com BDI =>	27.16

1.10.15	Código	Banco	Descrição	Tipo	Und	Quant.	Valor Unit	Total
Composição	89402	SINAPI	TUBO, PVC, SOLDÁVEL, DE 25MM, INSTALADO EM RAMAL DE DISTRIBUIÇÃO DE ÁGUA - FORNECIMENTO E INSTALAÇÃO. AF_06/2022	Instalações Prediais de Água Fria em PVC	M	1.0000000	10.84	10.84
Composição Auxiliar	88248	SINAPI	AUXILIAR DE ENCANADOR OU BOMBEIRO HIDRÁULICO COM ENCARGOS COMPLEMENTARES	Livro SINAPI: Cálculos e Parâmetros	H	0.1586000	21.58	3.42
Composição Auxiliar	88267	SINAPI	ENCANADOR OU BOMBEIRO HIDRÁULICO COM ENCARGOS COMPLEMENTARES	Livro SINAPI: Cálculos e Parâmetros	H	0.1586000	26.22	4.16
Insumo	00009868	SINAPI	TUBO PVC, SOLDAVEL, DE 25 MM, AGUA FRIA (NBR-5648)	Material	M	1.0493000	3.05	3.20
Insumo	00038383	SINAPI	LIXA D'AGUA EM FOLHA, COR PRETA, GRAO 100	Material	UN	0.0370000	2.06	0.07
				MO sem LS => 2.78		LS => 2.94	MO com LS =>	5.72
				Valor do BDI => 2.24			Valor com BDI =>	13.08

1.10.18	Código	Banco	Descrição	Tipo	Und	Quant.	Valor Unit	Total
Composição	89440	SINAPI	TE, PVC, SOLDÁVEL, DN 25MM, INSTALADO EM RAMAL DE DISTRIBUIÇÃO DE ÁGUA - FORNECIMENTO E INSTALAÇÃO. AF_06/2022	Instalações Prediais de Água Fria em PVC	UN	1.0000000	10.73	10.73
Composição Auxiliar	88248	SINAPI	AUXILIAR DE ENCANADOR OU BOMBEIRO HIDRÁULICO COM ENCARGOS COMPLEMENTARES	Livro SINAPI: Cálculos e Parâmetros	H	0.1812000	21.58	3.91
Composição Auxiliar	88267	SINAPI	ENCANADOR OU BOMBEIRO HIDRÁULICO COM ENCARGOS COMPLEMENTARES	Livro SINAPI: Cálculos e Parâmetros	H	0.1812000	26.22	4.75
Insumo	00000122	SINAPI	ADESIVO PLASTICO PARA PVC, FRASCO COM *850* GR	Material	UN	0.0106000	46.10	0.48

FOLHAS: 297
PROC: 03 /2026
Ass.

FERREIRA

Composições Analíticas com Preço Unitário
Construção de 40 unidades Habitacionais

Bancos
SINAPI - 05/2025 - Maranhão

B.D.I.
20,69%

Encargos Sociais
Não Desonerado:
Horista: 105,58%
Mensalista: 64,46%

Insumo	00007139	SINAPI	TE SOLDAVEL, PVC, 90 GRAUS, 25 MM, PARA AGUA FRIA PREDIAL (NBR 5648)	Material		UN	1.0000000	0.88	0.88
Insumo	00020083	SINAPI	SOLUCAO PREPARADORA / LIMPADORA PARA PVC, FRASCO COM 1000 CM3	Material		UN	0.0120000	52.23	0.62
Insumo	00038383	SINAPI	LIXA D'AGUA EM FOLHA, COR PRETA, GRAO 100	Material		UN	0.0453000	2.06	0.09
				MO sem LS =>	3.18	LS =>	3.36	MO com LS =>	6.54
				Valor do BDI =>	2.22			Valor com BDI =>	12.95

1.10.19	Código	Banco	Descrição	Tipo		Und	Quant.	Valor Unit	Total
Composição	102605	SINAPI	CAIXA D'ÁGUA EM POLIETILENO, 500 LITROS - FORNECIMENTO E INSTALAÇÃO. AF_06/2021	Caixas de Água para Edificações		UN	1.0000000	226.94	226.94
Composição Auxiliar	88248	SINAPI	AUXILIAR DE ENCANADOR OU BOMBEIRO HIDRÁULICO COM ENCARGOS COMPLEMENTARES	Livro SINAPI: Cálculos e Parâmetros		H	0.1052000	21.58	2.27
Composição Auxiliar	88267	SINAPI	ENCANADOR OU BOMBEIRO HIDRÁULICO COM ENCARGOS COMPLEMENTARES	Livro SINAPI: Cálculos e Parâmetros		H	0.1052000	26.22	2.75
Insumo	00034637	SINAPI	CAIXA D'AGUA / RESERVATORIO EM POLIETILENO, 500 LITROS, COM TAMPA	Material		UN	1.0000000	221.92	221.92
				MO sem LS =>	1.84	LS =>	1.95	MO com LS =>	3.79
				Valor do BDI =>	46.95			Valor com BDI =>	273.89

1.10.20	Código	Banco	Descrição	Tipo		Und	Quant.	Valor Unit	Total
Composição	102591	SINAPI	FURO EM CAIXA D'ÁGUA COM ESPESSURA DE 2 ATÉ 5 MM E DIÂMETRO DE 25 MM. AF_06/2021	Caixas de Água para Edificações		UN	1.0000000	4.08	4.08
Composição Auxiliar	88248	SINAPI	AUXILIAR DE ENCANADOR OU BOMBEIRO HIDRÁULICO COM ENCARGOS COMPLEMENTARES	Livro SINAPI: Cálculos e Parâmetros		H	0.0857000	21.58	1.84
Composição Auxiliar	88267	SINAPI	ENCANADOR OU BOMBEIRO HIDRÁULICO COM ENCARGOS COMPLEMENTARES	Livro SINAPI: Cálculos e Parâmetros		H	0.0857000	26.22	2.24
				MO sem LS =>	1.50	LS =>	1.58	MO com LS =>	3.08
				Valor do BDI =>	0.84			Valor com BDI =>	4.92

1.10.21	Código	Banco	Descrição	Tipo		Und	Quant.	Valor Unit	Total
Composição	102593	SINAPI	FURO EM CAIXA D'ÁGUA COM ESPESSURA DE 2 ATÉ 5 MM E DIÂMETRO DE 32 MM. AF_06/2021	Caixas de Água para Edificações		UN	1.0000000	4.61	4.61
Composição Auxiliar	88248	SINAPI	AUXILIAR DE ENCANADOR OU BOMBEIRO HIDRÁULICO COM ENCARGOS COMPLEMENTARES	Livro SINAPI: Cálculos e Parâmetros		H	0.0967000	21.58	2.08
Composição Auxiliar	88267	SINAPI	ENCANADOR OU BOMBEIRO HIDRÁULICO COM ENCARGOS COMPLEMENTARES	Livro SINAPI: Cálculos e Parâmetros		H	0.0967000	26.22	2.53
				MO sem LS =>	1.70	LS =>	1.79	MO com LS =>	3.49
				Valor do BDI =>	0.95			Valor com BDI =>	5.56

1.10.22	Código	Banco	Descrição	Tipo		Und	Quant.	Valor Unit	Total
Composição	94703	SINAPI	ADAPTADOR COM FLANGE E ANEL DE VEDAÇÃO, PVC, SOLDÁVEL, DN 25 MM X 3/4", INSTALADO EM RESERVAÇÃO PREDIAL DE ÁGUA - FORNECIMENTO E INSTALAÇÃO. AF_04/2024	Instalações Hidráulicas - Reservação e Bombas de Recalque		UN	1.0000000	15.80	15.80
Composição Auxiliar	88248	SINAPI	AUXILIAR DE ENCANADOR OU BOMBEIRO HIDRÁULICO COM ENCARGOS COMPLEMENTARES	Livro SINAPI: Cálculos e Parâmetros		H	0.1338000	21.58	2.88
Composição Auxiliar	88267	SINAPI	ENCANADOR OU BOMBEIRO HIDRÁULICO COM ENCARGOS COMPLEMENTARES	Livro SINAPI: Cálculos e Parâmetros		H	0.1338000	26.22	3.50
Insumo	00000096	SINAPI	ADAPTADOR PVC SOLDAVEL, COM FLANGE E ANEL DE VEDACAO, 25 MM X 3/4", PARA CAIXA D'AGUA	Material		UN	1.0000000	9.06	9.06
Insumo	00000122	SINAPI	ADESIVO PLASTICO PARA PVC, FRASCO COM *850* GR	Material		UN	0.0035000	46.10	0.16
Insumo	00020083	SINAPI	SOLUCAO PREPARADORA / LIMPADORA PARA PVC, FRASCO COM 1000 CM3	Material		UN	0.0040000	52.23	0.20
				MO sem LS =>	2.34	LS =>	2.48	MO com LS =>	4.82
				Valor do BDI =>	3.26			Valor com BDI =>	19.06

1.10.23	Código	Banco	Descrição	Tipo		Und	Quant.	Valor Unit	Total
Composição	94704	SINAPI	ADAPTADOR COM FLANGE E ANEL DE VEDAÇÃO, PVC, SOLDÁVEL, DN 32 MM X 1", INSTALADO EM RESERVAÇÃO PREDIAL DE ÁGUA - FORNECIMENTO E INSTALAÇÃO. AF_04/2024	Instalações Hidráulicas - Reservação e Bombas de Recalque		UN	1.0000000	20.69	20.69
Composição Auxiliar	88248	SINAPI	AUXILIAR DE ENCANADOR OU BOMBEIRO HIDRÁULICO COM ENCARGOS COMPLEMENTARES	Livro SINAPI: Cálculos e Parâmetros		H	0.1375000	21.58	2.96
Composição Auxiliar	88267	SINAPI	ENCANADOR OU BOMBEIRO HIDRÁULICO COM ENCARGOS COMPLEMENTARES	Livro SINAPI: Cálculos e Parâmetros		H	0.1375000	26.22	3.60
Insumo	00000097	SINAPI	ADAPTADOR PVC SOLDAVEL, COM FLANGE E ANEL DE VEDACAO, 32 MM X 1", PARA CAIXA D'AGUA	Material		UN	1.0000000	13.64	13.64
Insumo	00000122	SINAPI	ADESIVO PLASTICO PARA PVC, FRASCO COM *850* GR	Material		UN	0.0047000	46.10	0.21
Insumo	00020083	SINAPI	SOLUCAO PREPARADORA / LIMPADORA PARA PVC, FRASCO COM 1000 CM3	Material		UN	0.0055000	52.23	0.28
				MO sem LS =>	2.41	LS =>	2.55	MO com LS =>	4.96
				Valor do BDI =>	4.28			Valor com BDI =>	24.97

1.10.24	Código	Banco	Descrição	Tipo		Und	Quant.	Valor Unit	Total
Composição	94796	SINAPI	TORNEIRA DE BOIA PARA CAIXA D'ÁGUA, ROSCÁVEL, 3/4" - FORNECIMENTO E INSTALAÇÃO. AF_08/2021	Válvulas e Registros para Sistemas Prediais		UN	1.0000000	29.81	29.81
Composição Auxiliar	88248	SINAPI	AUXILIAR DE ENCANADOR OU BOMBEIRO HIDRÁULICO COM ENCARGOS COMPLEMENTARES	Livro SINAPI: Cálculos e Parâmetros		H	0.1904000	21.58	4.10
Composição Auxiliar	88267	SINAPI	ENCANADOR OU BOMBEIRO HIDRÁULICO COM ENCARGOS COMPLEMENTARES	Livro SINAPI: Cálculos e Parâmetros		H	0.1904000	26.22	4.99
Insumo	00003148	SINAPI	FITA VEDA ROSCA, EM PTFE, ROLO DE 18 MM X 50 M (L X C)	Material		UN	0.0053000	13.53	0.07
Insumo	00011830	SINAPI	TORNEIRA DE BOIA CONVENCIONAL PARA CAIXA D'AGUA, AGUA FRIA, 3/4", COM HASTE E TORNEIRA METALICOS E BALAO PLASTICO	Material		UN	1.0000000	20.65	20.65
				MO sem LS =>	3.34	LS =>	3.53	MO com LS =>	6.87

FOLHAS 298
PROC. 03/2026
ASS.

FERREIRA

Composições Analíticas com Preço Unitário
Construção de 40 unidades Habitacionais

Bancos SINAPI - 05/2025 - Maranhão | **B.D.I.** 20,69% | **Encargos Sociais** Não Desonerado: Horista: 105,58% Mensalista: 64,46%

Valor do BDI => 6.16 — Valor com BDI => 35.97

1.10.26	Código	Banco	Descrição	Tipo	Und	Quant.	Valor Unit	Total
Composição	89413	SINAPI	JOELHO 90 GRAUS, PVC, SOLDÁVEL, DN 32MM, INSTALADO EM RAMAL DE DISTRIBUIÇÃO DE ÁGUA - FORNECIMENTO E INSTALAÇÃO. AF_06/2022	Instalações Prediais de Água Fria em PVC	UN	1.0000000	10.59	10.59
Composição Auxiliar	88248	SINAPI	AUXILIAR DE ENCANADOR OU BOMBEIRO HIDRÁULICO COM ENCARGOS COMPLEMENTARES	Livro SINAPI: Cálculos e Parâmetros	H	0.1621000	21.58	3.49
Composição Auxiliar	88267	SINAPI	ENCANADOR OU BOMBEIRO HIDRÁULICO COM ENCARGOS COMPLEMENTARES	Livro SINAPI: Cálculos e Parâmetros	H	0.1621000	26.22	4.25
Insumo	00000122	SINAPI	ADESIVO PLASTICO PARA PVC, FRASCO COM *850* GR	Material	UN	0.0094000	46.10	0.43
Insumo	00003536	SINAPI	JOELHO PVC, SOLDAVEL, 90 GRAUS, 32 MM, COR MARROM, PARA AGUA FRIA PREDIAL	Material	UN	1.0000000	1.78	1.78
Insumo	00020083	SINAPI	SOLUCAO PREPARADORA / LIMPADORA PARA PVC, FRASCO COM 1000 CM3	Material	UN	0.0110000	52.23	0.57
Insumo	00038383	SINAPI	LIXA D'AGUA EM FOLHA, COR PRETA, GRAO 100	Material	UN	0.0360000	2.06	0.07

MO sem LS => 2.85 — LS => 3.00 — MO com LS => 5.85

Valor do BDI => 2.19 — Valor com BDI => 12.78

1.10.27	Código	Banco	Descrição	Tipo	Und	Quant.	Valor Unit	Total
Composição	89414	SINAPI	JOELHO 45 GRAUS, PVC, SOLDÁVEL, DN 32MM, INSTALADO EM RAMAL DE DISTRIBUIÇÃO DE ÁGUA - FORNECIMENTO E INSTALAÇÃO. AF_06/2022	Instalações Prediais de Água Fria em PVC	UN	1.0000000	11.86	11.86
Composição Auxiliar	88248	SINAPI	AUXILIAR DE ENCANADOR OU BOMBEIRO HIDRÁULICO COM ENCARGOS COMPLEMENTARES	Livro SINAPI: Cálculos e Parâmetros	H	0.1621000	21.58	3.49
Composição Auxiliar	88267	SINAPI	ENCANADOR OU BOMBEIRO HIDRÁULICO COM ENCARGOS COMPLEMENTARES	Livro SINAPI: Cálculos e Parâmetros	H	0.1621000	26.22	4.25
Insumo	00000122	SINAPI	ADESIVO PLASTICO PARA PVC, FRASCO COM *850* GR	Material	UN	0.0094000	46.10	0.43
Insumo	00003501	SINAPI	JOELHO, PVC SOLDAVEL, 45 GRAUS, 32 MM, COR MARROM, PARA AGUA FRIA PREDIAL	Material	UN	1.0000000	3.05	3.05
Insumo	00020083	SINAPI	SOLUCAO PREPARADORA / LIMPADORA PARA PVC, FRASCO COM 1000 CM3	Material	UN	0.0110000	52.23	0.57
Insumo	00038383	SINAPI	LIXA D'AGUA EM FOLHA, COR PRETA, GRAO 100	Material	UN	0.0360000	2.06	0.07

MO sem LS => 2.85 — LS => 3.00 — MO com LS => 5.85

Valor do BDI => 2.45 — Valor com BDI => 14.31

1.10.28	Código	Banco	Descrição	Tipo	Und	Quant.	Valor Unit	Total
Composição	103953	SINAPI	BUCHA DE REDUÇÃO, CURTA, PVC, SOLDÁVEL, DN 32 X 25 MM, INSTALADO EM RAMAL DE DISTRIBUIÇÃO DE ÁGUA - FORNECIMENTO E INSTALAÇÃO. AF_06/2022	Instalações Prediais de Água Fria em PVC	UN	1.0000000	6.36	6.36
Composição Auxiliar	88248	SINAPI	AUXILIAR DE ENCANADOR OU BOMBEIRO HIDRÁULICO COM ENCARGOS COMPLEMENTARES	Livro SINAPI: Cálculos e Parâmetros	H	0.0994000	21.58	2.14
Composição Auxiliar	88267	SINAPI	ENCANADOR OU BOMBEIRO HIDRÁULICO COM ENCARGOS COMPLEMENTARES	Livro SINAPI: Cálculos e Parâmetros	H	0.0994000	26.22	2.60
Insumo	00000122	SINAPI	ADESIVO PLASTICO PARA PVC, FRASCO COM *850* GR	Material	UN	0.0082000	46.10	0.37
Insumo	00000829	SINAPI	BUCHA DE REDUCAO DE PVC, SOLDAVEL, CURTA, COM 32 X 25 MM, PARA AGUA FRIA PREDIAL	Material	UN	1.0000000	0.70	0.70
Insumo	00020083	SINAPI	SOLUCAO PREPARADORA / LIMPADORA PARA PVC, FRASCO COM 1000 CM3	Material	UN	0.0095000	52.23	0.49
Insumo	00038383	SINAPI	LIXA D'AGUA EM FOLHA, COR PRETA, GRAO 100	Material	UN	0.0331000	2.06	0.06

MO sem LS => 1.74 — LS => 1.84 — MO com LS => 3.58

Valor do BDI => 1.31 — Valor com BDI => 7.67

1.10.29	Código	Banco	Descrição	Tipo	Und	Quant.	Valor Unit	Total
Composição	89443	SINAPI	TE, PVC, SOLDÁVEL, DN 32MM, INSTALADO EM RAMAL DE DISTRIBUIÇÃO DE ÁGUA - FORNECIMENTO E INSTALAÇÃO. AF_06/2022	Instalações Prediais de Água Fria em PVC	UN	1.0000000	14.72	14.72
Composição Auxiliar	88248	SINAPI	AUXILIAR DE ENCANADOR OU BOMBEIRO HIDRÁULICO COM ENCARGOS COMPLEMENTARES	Livro SINAPI: Cálculos e Parâmetros	H	0.2161000	21.58	4.66
Composição Auxiliar	88267	SINAPI	ENCANADOR OU BOMBEIRO HIDRÁULICO COM ENCARGOS COMPLEMENTARES	Livro SINAPI: Cálculos e Parâmetros	H	0.2161000	26.22	5.66
Insumo	00000122	SINAPI	ADESIVO PLASTICO PARA PVC, FRASCO COM *850* GR	Material	UN	0.0141000	46.10	0.65
Insumo	00007140	SINAPI	TE SOLDAVEL, PVC, 90 GRAUS, 32 MM, PARA AGUA FRIA PREDIAL (NBR 5648)	Material	UN	1.0000000	2.78	2.78
Insumo	00020083	SINAPI	SOLUCAO PREPARADORA / LIMPADORA PARA PVC, FRASCO COM 1000 CM3	Material	UN	0.0165000	52.23	0.86
Insumo	00038383	SINAPI	LIXA D'AGUA EM FOLHA, COR PRETA, GRAO 100	Material	UN	0.0540000	2.06	0.11

MO sem LS => 3.79 — LS => 4.01 — MO com LS => 7.80

Valor do BDI => 3.04 — Valor com BDI => 17.76

1.10.30	Código	Banco	Descrição	Tipo	Und	Quant.	Valor Unit	Total
Composição	89445	SINAPI	TÊ DE REDUÇÃO, PVC, SOLDÁVEL, DN 32MM X 25MM, INSTALADO EM RAMAL DE DISTRIBUIÇÃO DE ÁGUA - FORNECIMENTO E INSTALAÇÃO. AF_06/2022	Instalações Prediais de Água Fria em PVC	UN	1.0000000	15.81	15.81
Composição Auxiliar	88248	SINAPI	AUXILIAR DE ENCANADOR OU BOMBEIRO HIDRÁULICO COM ENCARGOS COMPLEMENTARES	Livro SINAPI: Cálculos e Parâmetros	H	0.1987000	21.58	4.28
Composição Auxiliar	88267	SINAPI	ENCANADOR OU BOMBEIRO HIDRÁULICO COM ENCARGOS COMPLEMENTARES	Livro SINAPI: Cálculos e Parâmetros	H	0.1987000	26.22	5.20
Insumo	00000122	SINAPI	ADESIVO PLASTICO PARA PVC, FRASCO COM *850* GR	Material	UN	0.0124000	46.10	0.57
Insumo	00007136	SINAPI	TE DE REDUCAO, PVC, SOLDAVEL, 90 GRAUS, 32 MM X 25 MM, PARA AGUA FRIA PREDIAL	Material	UN	1.0000000	4.92	4.92
Insumo	00020083	SINAPI	SOLUCAO PREPARADORA / LIMPADORA PARA PVC, FRASCO COM 1000 CM3	Material	UN	0.0143000	52.23	0.74

Insumo	00038383	SINAPI	LIXA D'AGUA EM FOLHA, COR PRETA, GRAO 100	Material	UN	0.0511000	2.06	0.10
				MO sem LS => 3.49	LS =>	3.68	MO com LS =>	7.17
				Valor do BDI => 3.27			Valor com BDI =>	19.08

1.10.32	Código	Banco	Descrição	Tipo	Und	Quant.	Valor Unit	Total
Composição	89403	SINAPI	TUBO, PVC, SOLDÁVEL, DE 32MM, INSTALADO EM RAMAL DE DISTRIBUIÇÃO DE ÁGUA - FORNECIMENTO E INSTALAÇÃO. AF_06/2022	Instalações Prediais de Água Fria em PVC	M	1.0000000	16.03	16.03
Composição Auxiliar	88248	SINAPI	AUXILIAR DE ENCANADOR OU BOMBEIRO HIDRÁULICO COM ENCARGOS COMPLEMENTARES	Livro SINAPI: Cálculos e Parâmetros	H	0.1891000	21.58	4.08
Composição Auxiliar	88267	SINAPI	ENCANADOR OU BOMBEIRO HIDRÁULICO COM ENCARGOS COMPLEMENTARES	Livro SINAPI: Cálculos e Parâmetros	H	0.1891000	26.22	4.95
Insumo	00009869	SINAPI	TUBO PVC, SOLDAVEL, DE 32 MM, AGUA FRIA (NBR-5648)	Material	M	1.0493000	6.59	6.91
Insumo	00038383	SINAPI	LIXA D'AGUA EM FOLHA, COR PRETA, GRAO 100	Material	UN	0.0441000	2.06	0.09
				MO sem LS => 3.32	LS =>	3.50	MO com LS =>	6.82
				Valor do BDI => 3.31			Valor com BDI =>	19.34

1.11.1	Código	Banco	Descrição	Tipo	Und	Quant.	Valor Unit	Total
Composição	89726	SINAPI	JOELHO 45 GRAUS, PVC, SERIE NORMAL, ESGOTO PREDIAL, DN 40 MM, JUNTA SOLDÁVEL, FORNECIDO E INSTALADO EM RAMAL DE DESCARGA OU RAMAL DE ESGOTO SANITÁRIO. AF_08/2022	Instalações Prediais de Esgoto - Tubos e Conexões	UN	1.0000000	8.87	8.87
Composição Auxiliar	88248	SINAPI	AUXILIAR DE ENCANADOR OU BOMBEIRO HIDRÁULICO COM ENCARGOS COMPLEMENTARES	Livro SINAPI: Cálculos e Parâmetros	H	0.1270000	21.58	2.74
Composição Auxiliar	88267	SINAPI	ENCANADOR OU BOMBEIRO HIDRÁULICO COM ENCARGOS COMPLEMENTARES	Livro SINAPI: Cálculos e Parâmetros	H	0.1270000	26.22	3.32
Insumo	00000122	SINAPI	ADESIVO PLASTICO PARA PVC, FRASCO COM *850* GR	Material	UN	0.0099000	46.10	0.45
Insumo	00003516	SINAPI	JOELHO PVC, SOLDAVEL, BB, 45 GRAUS, DN 40 MM, PARA ESGOTO PREDIAL	Material	UN	1.0000000	1.57	1.57
Insumo	00020083	SINAPI	SOLUCAO PREPARADORA / LIMPADORA PARA PVC, FRASCO COM 1000 CM3	Material	UN	0.0150000	52.23	0.78
Insumo	00038383	SINAPI	LIXA D'AGUA EM FOLHA, COR PRETA, GRAO 100	Material	UN	0.0071000	2.06	0.01
				MO sem LS => 2.23	LS =>	2.35	MO com LS =>	4.58
				Valor do BDI => 1.83			Valor com BDI =>	10.70

1.11.2	Código	Banco	Descrição	Tipo	Und	Quant.	Valor Unit	Total
Composição	89732	SINAPI	JOELHO 45 GRAUS, PVC, SERIE NORMAL, ESGOTO PREDIAL, DN 50 MM, JUNTA ELÁSTICA, FORNECIDO E INSTALADO EM RAMAL DE DESCARGA OU RAMAL DE ESGOTO SANITÁRIO. AF_08/2022	Instalações Prediais de Esgoto - Tubos e Conexões	UN	1.0000000	13.28	13.28
Composição Auxiliar	88248	SINAPI	AUXILIAR DE ENCANADOR OU BOMBEIRO HIDRÁULICO COM ENCARGOS COMPLEMENTARES	Livro SINAPI: Cálculos e Parâmetros	H	0.1379000	21.58	2.97
Composição Auxiliar	88267	SINAPI	ENCANADOR OU BOMBEIRO HIDRÁULICO COM ENCARGOS COMPLEMENTARES	Livro SINAPI: Cálculos e Parâmetros	H	0.1379000	26.22	3.61
Insumo	00000296	SINAPI	ANEL BORRACHA PARA TUBO ESGOTO PREDIAL, DN 50 MM (NBR 5688)	Material	UN	2.0000000	1.60	3.20
Insumo	00003518	SINAPI	JOELHO PVC, SOLDAVEL, PB, 45 GRAUS, DN 50 MM, PARA ESGOTO PREDIAL	Material	UN	1.0000000	2.55	2.55
Insumo	00020078	SINAPI	PASTA LUBRIFICANTE PARA TUBOS E CONEXOES COM JUNTA ELASTICA, EMBALAGEM DE *400* GR (USO EM PVC, ACO, POLIETILENO E OUTROS)	Material	UN	0.0500000	19.02	0.95
				MO sem LS => 2.42	LS =>	2.56	MO com LS =>	4.98
				Valor do BDI => 2.74			Valor com BDI =>	16.02

1.11.3	Código	Banco	Descrição	Tipo	Und	Quant.	Valor Unit	Total
Composição	89724	SINAPI	JOELHO 90 GRAUS, PVC, SERIE NORMAL, ESGOTO PREDIAL, DN 40 MM, JUNTA SOLDÁVEL, FORNECIDO E INSTALADO EM RAMAL DE DESCARGA OU RAMAL DE ESGOTO SANITÁRIO. AF_08/2022	Instalações Prediais de Esgoto - Tubos e Conexões	UN	1.0000000	8.72	8.72
Composição Auxiliar	88248	SINAPI	AUXILIAR DE ENCANADOR OU BOMBEIRO HIDRÁULICO COM ENCARGOS COMPLEMENTARES	Livro SINAPI: Cálculos e Parâmetros	H	0.1270000	21.58	2.74
Composição Auxiliar	88267	SINAPI	ENCANADOR OU BOMBEIRO HIDRÁULICO COM ENCARGOS COMPLEMENTARES	Livro SINAPI: Cálculos e Parâmetros	H	0.1270000	26.22	3.32
Insumo	00000122	SINAPI	ADESIVO PLASTICO PARA PVC, FRASCO COM *850* GR	Material	UN	0.0099000	46.10	0.45
Insumo	00003517	SINAPI	JOELHO PVC, SOLDAVEL, BB, 90 GRAUS, SEM ANEL, DN 40 MM, PARA ESGOTO PREDIAL SECUNDARIO	Material	UN	1.0000000	1.42	1.42
Insumo	00020083	SINAPI	SOLUCAO PREPARADORA / LIMPADORA PARA PVC, FRASCO COM 1000 CM3	Material	UN	0.0150000	52.23	0.78
Insumo	00038383	SINAPI	LIXA D'AGUA EM FOLHA, COR PRETA, GRAO 100	Material	UN	0.0071000	2.06	0.01
				MO sem LS => 2.23	LS =>	2.35	MO com LS =>	4.58
				Valor do BDI => 1.80			Valor com BDI =>	10.52

1.11.4	Código	Banco	Descrição	Tipo	Und	Quant.	Valor Unit	Total
Composição	89731	SINAPI	JOELHO 90 GRAUS, PVC, SERIE NORMAL, ESGOTO PREDIAL, DN 50 MM, JUNTA ELÁSTICA, FORNECIDO E INSTALADO EM RAMAL DE DESCARGA OU RAMAL DE ESGOTO SANITÁRIO. AF_08/2022	Instalações Prediais de Esgoto - Tubos e Conexões	UN	1.0000000	12.79	12.79
Composição Auxiliar	88248	SINAPI	AUXILIAR DE ENCANADOR OU BOMBEIRO HIDRÁULICO COM ENCARGOS COMPLEMENTARES	Livro SINAPI: Cálculos e Parâmetros	H	0.1379000	21.58	2.97
Composição Auxiliar	88267	SINAPI	ENCANADOR OU BOMBEIRO HIDRÁULICO COM ENCARGOS COMPLEMENTARES	Livro SINAPI: Cálculos e Parâmetros	H	0.1379000	26.22	3.61
Insumo	00000296	SINAPI	ANEL BORRACHA PARA TUBO ESGOTO PREDIAL, DN 50 MM (NBR 5688)	Material	UN	2.0000000	1.60	3.20

FOLHAS: 300
DATA: 03/2026
ASS:

FERREIRA

Composições Analíticas com Preço Unitário
Construção de 40 unidades Habitacionais

Bancos
SINAPI - 05/2025 - Maranhão

B.D.I.
20,69%

Encargos Sociais
Não Desonerado:
Horista: 105,58%
Mensalista: 64,46%

Insumo	00003526	SINAPI	JOELHO PVC, SOLDAVEL, PB, 90 GRAUS, DN 50 MM, PARA ESGOTO PREDIAL	Material		UN	1.0000000	2.06	2.06
Insumo	00020078	SINAPI	PASTA LUBRIFICANTE PARA TUBOS E CONEXOES COM JUNTA ELASTICA, EMBALAGEM DE *400* GR (USO EM PVC, ACO, POLIETILENO E OUTROS)	Material		UN	0.0500000	19.02	0.95
				MO sem LS =>	2.42	LS =>		2.56 MO com LS =>	4.98
				Valor do BDI =>	2.64			Valor com BDI =>	15.43

1.11.5	Código	Banco	Descrição	Tipo		Und	Quant.	Valor Unit	Total
Composição	89744	SINAPI	JOELHO 90 GRAUS, PVC, SERIE NORMAL, ESGOTO PREDIAL, DN 100 MM, JUNTA ELÁSTICA, FORNECIDO E INSTALADO EM RAMAL DE DESCARGA OU RAMAL DE ESGOTO SANITÁRIO. AF_08/2022	Instalações Prediais de Esgoto - Tubos e Conexões		UN	1.0000000	22.67	22.67
Composição Auxiliar	88248	SINAPI	AUXILIAR DE ENCANADOR OU BOMBEIRO HIDRÁULICO COM ENCARGOS COMPLEMENTARES	Livro SINAPI: Cálculos e Parâmetros		H	0.1926000	21.58	4.15
Composição Auxiliar	88267	SINAPI	ENCANADOR OU BOMBEIRO HIDRÁULICO COM ENCARGOS COMPLEMENTARES	Livro SINAPI: Cálculos e Parâmetros		H	0.1926000	26.22	5.04
Insumo	00000301	SINAPI	ANEL BORRACHA PARA TUBO ESGOTO PREDIAL, DN 100 MM (NBR 5688)	Material		UN	2.0000000	2.85	5.70
Insumo	00003520	SINAPI	JOELHO PVC, SOLDAVEL, PB, 90 GRAUS, DN 100 MM, PARA ESGOTO PREDIAL	Material		UN	1.0000000	5.60	5.60
Insumo	00020078	SINAPI	PASTA LUBRIFICANTE PARA TUBOS E CONEXOES COM JUNTA ELASTICA, EMBALAGEM DE *400* GR (USO EM PVC, ACO, POLIETILENO E OUTROS)	Material		UN	0.1150000	19.02	2.18
				MO sem LS =>	3.38	LS =>		3.57 MO com LS =>	6.95
				Valor do BDI =>	4.69			Valor com BDI =>	27.36

1.11.6	Código	Banco	Descrição	Tipo		Und	Quant.	Valor Unit	Total
Composição	89784	SINAPI	TE, PVC, SERIE NORMAL, ESGOTO PREDIAL, DN 50 X 50 MM, JUNTA ELÁSTICA, FORNECIDO E INSTALADO EM RAMAL DE DESCARGA OU RAMAL DE ESGOTO SANITÁRIO. AF_08/2022	Instalações Prediais de Esgoto - Tubos e Conexões		UN	1.0000000	20.06	20.06
Composição Auxiliar	88248	SINAPI	AUXILIAR DE ENCANADOR OU BOMBEIRO HIDRÁULICO COM ENCARGOS COMPLEMENTARES	Livro SINAPI: Cálculos e Parâmetros		H	0.1839000	21.58	3.96
Composição Auxiliar	88267	SINAPI	ENCANADOR OU BOMBEIRO HIDRÁULICO COM ENCARGOS COMPLEMENTARES	Livro SINAPI: Cálculos e Parâmetros		H	0.1839000	26.22	4.82
Insumo	00000296	SINAPI	ANEL BORRACHA PARA TUBO ESGOTO PREDIAL, DN 50 MM (NBR 5688)	Material		UN	3.0000000	1.60	4.80
Insumo	00007097	SINAPI	TE SANITARIO, PVC, DN 50 X 50 MM, SERIE NORMAL, PARA ESGOTO PREDIAL	Material		UN	1.0000000	5.06	5.06
Insumo	00020078	SINAPI	PASTA LUBRIFICANTE PARA TUBOS E CONEXOES COM JUNTA ELASTICA, EMBALAGEM DE *400* GR (USO EM PVC, ACO, POLIETILENO E OUTROS)	Material		UN	0.0750000	19.02	1.42
				MO sem LS =>	3.23	LS =>		3.40 MO com LS =>	6.63
				Valor do BDI =>	4.15			Valor com BDI =>	24.21

1.11.7	Código	Banco	Descrição	Tipo		Und	Quant.	Valor Unit	Total
Composição	104345	SINAPI	JUNÇÃO DE REDUÇÃO INVERTIDA, PVC, SÉRIE NORMAL, ESGOTO PREDIAL, DN 100 X 50 MM, JUNTA ELÁSTICA, FORNECIDO E INSTALADO EM RAMAL DE DESCARGA OU RAMAL DE ESGOTO SANITÁRIO. AF_08/2022	Instalações Prediais de Esgoto - Tubos e Conexões		UN	1.0000000	33.91	33.91
Composição Auxiliar	88248	SINAPI	AUXILIAR DE ENCANADOR OU BOMBEIRO HIDRÁULICO COM ENCARGOS COMPLEMENTARES	Livro SINAPI: Cálculos e Parâmetros		H	0.2325000	21.58	5.01
Composição Auxiliar	88267	SINAPI	ENCANADOR OU BOMBEIRO HIDRÁULICO COM ENCARGOS COMPLEMENTARES	Livro SINAPI: Cálculos e Parâmetros		H	0.2325000	26.22	6.09
Insumo	00000296	SINAPI	ANEL BORRACHA PARA TUBO ESGOTO PREDIAL, DN 50 MM (NBR 5688)	Material		UN	1.0000000	1.60	1.60
Insumo	00000301	SINAPI	ANEL BORRACHA PARA TUBO ESGOTO PREDIAL, DN 100 MM (NBR 5688)	Material		UN	2.0000000	2.85	5.70
Insumo	00010908	SINAPI	JUNCAO DE REDUCAO INVERTIDA, PVC SOLDAVEL, 100 X 50 MM, SERIE NORMAL PARA ESGOTO PREDIAL	Material		UN	1.0000000	12.85	12.85
Insumo	00020078	SINAPI	PASTA LUBRIFICANTE PARA TUBOS E CONEXOES COM JUNTA ELASTICA, EMBALAGEM DE *400* GR (USO EM PVC, ACO, POLIETILENO E OUTROS)	Material		UN	0.1400000	19.02	2.66
				MO sem LS =>	4.09	LS =>		4.31 MO com LS =>	8.40
				Valor do BDI =>	7.01			Valor com BDI =>	40.92

1.11.8	Código	Banco	Descrição	Tipo		Und	Quant.	Valor Unit	Total
Composição	104348	SINAPI	TERMINAL DE VENTILAÇÃO, PVC, SÉRIE NORMAL, ESGOTO PREDIAL, DN 50 MM, JUNTA SOLDÁVEL, FORNECIDO E INSTALADO EM PRUMADA DE ESGOTO SANITÁRIO OU VENTILAÇÃO. AF_08/2022	Instalações Prediais de Esgoto - Tubos e Conexões		UN	1.0000000	7.59	7.59
Composição Auxiliar	88248	SINAPI	AUXILIAR DE ENCANADOR OU BOMBEIRO HIDRÁULICO COM ENCARGOS COMPLEMENTARES	Livro SINAPI: Cálculos e Parâmetros		H	0.0114000	21.58	0.24
Composição Auxiliar	88267	SINAPI	ENCANADOR OU BOMBEIRO HIDRÁULICO COM ENCARGOS COMPLEMENTARES	Livro SINAPI: Cálculos e Parâmetros		H	0.0114000	26.22	0.29
Insumo	00000122	SINAPI	ADESIVO PLASTICO PARA PVC, FRASCO COM *850* GR	Material		UN	0.0073000	46.10	0.33
Insumo	00020083	SINAPI	SOLUCAO PREPARADORA / LIMPADORA PARA PVC, FRASCO COM 1000 CM3	Material		UN	0.0110000	52.23	0.57
Insumo	00038383	SINAPI	LIXA D'AGUA EM FOLHA, COR PRETA, GRAO 100	Material		UN	0.0080000	2.06	0.01
Insumo	00039319	SINAPI	TERMINAL DE VENTILACAO, 50 MM, SERIE NORMAL, ESGOTO PREDIAL	Material		UN	1.0000000	6.15	6.15
				MO sem LS =>	0.19	LS =>		0.21 MO com LS =>	0.40
				Valor do BDI =>	1.57			Valor com BDI =>	9.16

1.11.9	Código	Banco	Descrição	Tipo	Und	Quant.	Valor Unit	Total

FERREIRA

Composições Analíticas com Preço Unitário
Construção de 40 unidades Habitacionais

Bancos
SINAPI - 05/2025 - Maranhão

B.D.I.
20,69%

Encargos Sociais
Não Desonerado:
Horista: 105,58%
Mensalista: 64,46%

Composição	89711	SINAPI	TUBO PVC, SERIE NORMAL, ESGOTO PREDIAL, DN 40 MM, FORNECIDO E INSTALADO EM RAMAL DE DESCARGA OU RAMAL DE ESGOTO SANITÁRIO. AF_08/2022	Instalações Prediais de Esgoto - Tubos e Conexões	M	1.0000000	18.66	18.66
Composição Auxiliar	88248	SINAPI	AUXILIAR DE ENCANADOR OU BOMBEIRO HIDRÁULICO COM ENCARGOS COMPLEMENTARES	Livro SINAPI: Cálculos e Parâmetros	H	0.2930000	21.58	6.32
Composição Auxiliar	88267	SINAPI	ENCANADOR OU BOMBEIRO HIDRÁULICO COM ENCARGOS COMPLEMENTARES	Livro SINAPI: Cálculos e Parâmetros	H	0.2930000	26.22	7.68
Insumo	00009835	SINAPI	TUBO PVC SERIE NORMAL, DN 40 MM, PARA ESGOTO PREDIAL (NBR 5688)	Material	M	1.0549000	4.39	4.63
Insumo	00038383	SINAPI	LIXA D'AGUA EM FOLHA, COR PRETA, GRAO 100	Material	UN	0.0163000	2.06	0.03
				MO sem LS => 5.15	LS =>	5.43	MO com LS =>	10.58
				Valor do BDI => 3.86			Valor com BDI =>	22.52

1.11.10	Código	Banco	Descrição	Tipo	Und	Quant.	Valor Unit	Total
Composição	89712	SINAPI	TUBO PVC, SERIE NORMAL, ESGOTO PREDIAL, DN 50 MM, FORNECIDO E INSTALADO EM RAMAL DE DESCARGA OU RAMAL DE ESGOTO SANITÁRIO. AF_08/2022	Instalações Prediais de Esgoto - Tubos e Conexões	M	1.0000000	22.86	22.86
Composição Auxiliar	88248	SINAPI	AUXILIAR DE ENCANADOR OU BOMBEIRO HIDRÁULICO COM ENCARGOS COMPLEMENTARES	Livro SINAPI: Cálculos e Parâmetros	H	0.3182000	21.58	6.86
Composição Auxiliar	88267	SINAPI	ENCANADOR OU BOMBEIRO HIDRÁULICO COM ENCARGOS COMPLEMENTARES	Livro SINAPI: Cálculos e Parâmetros	H	0.3182000	26.22	8.34
Insumo	00009838	SINAPI	TUBO PVC SERIE NORMAL, DN 50 MM, PARA ESGOTO PREDIAL (NBR 5688)	Material	M	1.0549000	7.24	7.63
Insumo	00038383	SINAPI	LIXA D'AGUA EM FOLHA, COR PRETA, GRAO 100	Material	UN	0.0177000	2.06	0.03
				MO sem LS => 5.59	LS =>	5.90	MO com LS =>	11.49
				Valor do BDI => 4.72			Valor com BDI =>	27.58

1.11.11	Código	Banco	Descrição	Tipo	Und	Quant.	Valor Unit	Total
Composição	89798	SINAPI	TUBO PVC, SERIE NORMAL, ESGOTO PREDIAL, DN 50 MM, FORNECIDO E INSTALADO EM PRUMADA DE ESGOTO SANITÁRIO OU VENTILAÇÃO. AF_08/2022	Instalações Prediais de Esgoto - Tubos e Conexões	M	1.0000000	9.64	9.64
Composição Auxiliar	88248	SINAPI	AUXILIAR DE ENCANADOR OU BOMBEIRO HIDRÁULICO COM ENCARGOS COMPLEMENTARES	Livro SINAPI: Cálculos e Parâmetros	H	0.0415000	21.58	0.89
Composição Auxiliar	88267	SINAPI	ENCANADOR OU BOMBEIRO HIDRÁULICO COM ENCARGOS COMPLEMENTARES	Livro SINAPI: Cálculos e Parâmetros	H	0.0415000	26.22	1.08
Insumo	00009838	SINAPI	TUBO PVC SERIE NORMAL, DN 50 MM, PARA ESGOTO PREDIAL (NBR 5688)	Material	M	1.0549000	7.24	7.63
Insumo	00038383	SINAPI	LIXA D'AGUA EM FOLHA, COR PRETA, GRAO 100	Material	UN	0.0230000	2.06	0.04
				MO sem LS => 0.72	LS =>	0.77	MO com LS =>	1.49
				Valor do BDI => 1.99			Valor com BDI =>	11.63

1.11.12	Código	Banco	Descrição	Tipo	Und	Quant.	Valor Unit	Total
Composição	89714	SINAPI	TUBO PVC, SERIE NORMAL, ESGOTO PREDIAL, DN 100 MM, FORNECIDO E INSTALADO EM RAMAL DE DESCARGA OU RAMAL DE ESGOTO SANITÁRIO. AF_08/2022	Instalações Prediais de Esgoto - Tubos e Conexões	M	1.0000000	31.88	31.88
Composição Auxiliar	88248	SINAPI	AUXILIAR DE ENCANADOR OU BOMBEIRO HIDRÁULICO COM ENCARGOS COMPLEMENTARES	Livro SINAPI: Cálculos e Parâmetros	H	0.4444000	21.58	9.59
Composição Auxiliar	88267	SINAPI	ENCANADOR OU BOMBEIRO HIDRÁULICO COM ENCARGOS COMPLEMENTARES	Livro SINAPI: Cálculos e Parâmetros	H	0.4444000	26.22	11.65
Insumo	00009836	SINAPI	TUBO PVC SERIE NORMAL, DN 100 MM, PARA ESGOTO PREDIAL (NBR 5688)	Material	M	1.0549000	10.04	10.59
Insumo	00038383	SINAPI	LIXA D'AGUA EM FOLHA, COR PRETA, GRAO 100	Material	UN	0.0247000	2.06	0.05
				MO sem LS => 7.81	LS =>	8.24	MO com LS =>	16.05
				Valor do BDI => 6.59			Valor com BDI =>	38.47

1.11.13	Código	Banco	Descrição	Tipo	Und	Quant.	Valor Unit	Total
Composição	97902	SINAPI	CAIXA ENTERRADA HIDRÁULICA RETANGULAR EM ALVENARIA COM TIJOLOS CERÂMICOS MACIÇOS, DIMENSÕES INTERNAS: 0,6X0,6X0,6 M PARA REDE DE ESGOTO. AF_12/2020	Caixas Enterradas	UN	1.0000000	504.13	504.13
Composição Auxiliar	100475	SINAPI	ARGAMASSA TRAÇO 1:3 (EM VOLUME DE CIMENTO E AREIA MÉDIA ÚMIDA) COM ADIÇÃO DE IMPERMEABILIZANTE, PREPARO MECÂNICO COM BETONEIRA 400 L. AF_08/2019	Argamassas	m³	0.1156000	643.01	74.33
Composição Auxiliar	101616	SINAPI	PREPARO DE FUNDO DE VALA COM LARGURA MENOR QUE 1,5 M (ACERTO DO SOLO NATURAL). AF_08/2020	Escoramento e Preparo de Fundo de Valas	m²	0.8100000	6.19	5.01
Composição Auxiliar	5678	SINAPI	RETROESCAVADEIRA SOBRE RODAS COM CARREGADEIRA, TRAÇÃO 4X4, POTÊNCIA LÍQ. 88 HP, CAÇAMBA CARREG. CAP. MÍN. 1 M3, CAÇAMBA RETRO CAP. 0,26 M3, PESO OPERACIONAL MÍN. 6.674 KG, PROFUNDIDADE ESCAVAÇÃO MÁX. 4,37 M - CHP DIURNO. AF_06/2014	Custos Horários Produtivo e Improdutivo dos Equipamentos	CHP	0.0087000	112.57	0.97
Composição Auxiliar	5679	SINAPI	RETROESCAVADEIRA SOBRE RODAS COM CARREGADEIRA, TRAÇÃO 4X4, POTÊNCIA LÍQ. 88 HP, CAÇAMBA CARREG. CAP. MÍN. 1 M3, CAÇAMBA RETRO CAP. 0,26 M3, PESO OPERACIONAL MÍN. 6.674 KG, PROFUNDIDADE ESCAVAÇÃO MÁX. 4,37 M - CHI DIURNO. AF_06/2014	Custos Horários Produtivo e Improdutivo dos Equipamentos	CHI	0.0178000	50.42	0.89
Composição Auxiliar	87316	SINAPI	ARGAMASSA TRAÇO 1:4 (EM VOLUME DE CIMENTO E AREIA GROSSA ÚMIDA) PARA CHAPISCO CONVENCIONAL, PREPARO MECÂNICO COM BETONEIRA 400 L. AF_08/2019	Argamassas	m³	0.0148000	445.17	6.58
Composição Auxiliar	88309	SINAPI	PEDREIRO COM ENCARGOS COMPLEMENTARES	Livro SINAPI: Cálculos e Parâmetros	H	5.0944000	26.78	136.32
Composição Auxiliar	88316	SINAPI	SERVENTE COM ENCARGOS COMPLEMENTARES	Livro SINAPI: Cálculos e Parâmetros	H	4.0028000	21.23	84.97
Composição Auxiliar	94970	SINAPI	CONCRETO FCK = 20MPA, TRAÇO 1:2,7:3 (EM MASSA SECA DE CIMENTO/ AREIA MÉDIA/ BRITA 1) - PREPARO MECÂNICO COM BETONEIRA 600 L. AF_05/2021	Produção de Concreto	m³	0.0744000	415.26	30.89
Composição Auxiliar	97735	SINAPI	PEÇA RETANGULAR PRÉ-MOLDADA, VOLUME DE CONCRETO DE 30 A 100 LITROS, TAXA DE AÇO APROXIMADA DE 30KG/M³. AF_03/2024	Estruturas Pré-Fabricadas e Pré-Moldadas	m³	0.0448000	2,227.31	99.78

FOLHAS 302
DATA 03/2026
ASS.

Composições Analíticas com Preço Unitário
Construção de 40 unidades Habitacionais

Bancos
SINAPI - 05/2025 - Maranhão

B.D.I.
20,69%

Encargos Sociais
Não Desonerado:
Horista: 105,58%
Mensalista: 64,46%

Insumo	00002692	SINAPI	DESMOLDANTE PROTETOR PARA FORMAS DE MADEIRA, DE BASE OLEOSA EMULSIONADA EM AGUA	Material		L	0.0054000	5.84	0.03
Insumo	00004491	SINAPI	PONTALETE *7,5 X 7,5* CM EM PINUS, MISTA OU EQUIVALENTE DA REGIAO - BRUTA	Material		M	0.1184000	8.58	1.01
Insumo	00004517	SINAPI	SARRAFO *2,5 X 7,5* CM EM PINUS, MISTA OU EQUIVALENTE DA REGIAO - BRUTA	Material		M	0.1408000	3.00	0.42
Insumo	00005069	SINAPI	PREGO DE ACO POLIDO COM CABECA 17 X 27 (2 1/2 X 11)	Material		KG	0.0125000	15.02	0.18
Insumo	00006193	SINAPI	TABUA NAO APARELHADA *2,5 X 20* CM, EM MACARANDUBA/MASSARANDUBA, ANGELIM OU EQUIVALENTE DA REGIAO - BRUTA	Material		M	0.4416000	13.76	6.07
Insumo	00007258	SINAPI	TIJOLO CERAMICO MACICO COMUM DE *5 X 10 X 20* CM (L X A X C)	Material		UN	131.8188000	0.43	56.68
				MO sem LS =>	111.29	LS =>	117.49	MO com LS =>	228.78
				Valor do BDI =>	104.30			Valor com BDI =>	608.43

1.11.14	Código	Banco	Descrição	Tipo	Und	Quant.	Valor Unit	Total
Composição	89707	SINAPI	CAIXA SIFONADA, PVC, DN 100 X 100 X 50 MM, JUNTA ELÁSTICA, FORNECIDA E INSTALADA EM RAMAL DE DESCARGA OU EM RAMAL DE ESGOTO SANITÁRIO. AF_08/2022	Instalações Prediais de Esgoto - Caixas e Ralos	UN	1.0000000	41.52	41.52
Composição Auxiliar	88248	SINAPI	AUXILIAR DE ENCANADOR OU BOMBEIRO HIDRÁULICO COM ENCARGOS COMPLEMENTARES	Livro SINAPI: Cálculos e Parâmetros	H	0.3987000	21.58	8.60
Composição Auxiliar	88267	SINAPI	ENCANADOR OU BOMBEIRO HIDRÁULICO COM ENCARGOS COMPLEMENTARES	Livro SINAPI: Cálculos e Parâmetros	H	0.3987000	26.22	10.45
Insumo	00000122	SINAPI	ADESIVO PLASTICO PARA PVC, FRASCO COM *850* GR	Material	UN	0.0292000	46.10	1.34
Insumo	00005103	SINAPI	CAIXA SIFONADA PVC, 100 X 100 X 50 MM, COM GRELHA REDONDA, BRANCA	Material	UN	1.0000000	18.81	18.81
Insumo	00020083	SINAPI	SOLUCAO PREPARADORA / LIMPADORA PARA PVC, FRASCO COM 1000 CM3	Material	UN	0.0440000	52.23	2.29
Insumo	00038383	SINAPI	LIXA D'AGUA EM FOLHA, COR PRETA, GRAO 100	Material	UN	0.0154000	2.06	0.03
				MO sem LS =>	7.00	LS =>	7.39	MO com LS =>	14.39
				Valor do BDI =>	8.59			Valor com BDI =>	50.11

1.11.15	Código	Banco	Descrição	Tipo	Und	Quant.	Valor Unit	Total
Composição	104327	SINAPI	RALO SIFONADO REDONDO, PVC, DN 100 X 40 MM, JUNTA SOLDÁVEL, FORNECIDO E INSTALADO EM RAMAL DE DESCARGA OU EM RAMAL DE ESGOTO SANITÁRIO. AF_08/2022	Instalações Prediais de Esgoto - Caixas e Ralos	UN	1.0000000	16.50	16.50
Composição Auxiliar	88248	SINAPI	AUXILIAR DE ENCANADOR OU BOMBEIRO HIDRÁULICO COM ENCARGOS COMPLEMENTARES	Livro SINAPI: Cálculos e Parâmetros	H	0.1652000	21.58	3.56
Composição Auxiliar	88267	SINAPI	ENCANADOR OU BOMBEIRO HIDRÁULICO COM ENCARGOS COMPLEMENTARES	Livro SINAPI: Cálculos e Parâmetros	H	0.1652000	26.22	4.33
Insumo	00000122	SINAPI	ADESIVO PLASTICO PARA PVC, FRASCO COM *850* GR	Material	UN	0.0049000	46.10	0.22
Insumo	00011743	SINAPI	RALO SIFONADO REDONDO CONICO, PVC, 100 X 40 MM, COM GRELHA REDONDA BRANCA	Material	UN	1.0000000	7.93	7.93
Insumo	00020083	SINAPI	SOLUCAO PREPARADORA / LIMPADORA PARA PVC, FRASCO COM 1000 CM3	Material	UN	0.0075000	52.23	0.39
Insumo	00038383	SINAPI	LIXA D'AGUA EM FOLHA, COR PRETA, GRAO 100	Material	UN	0.0360000	2.06	0.07
				MO sem LS =>	2.90	LS =>	3.06	MO com LS =>	5.96
				Valor do BDI =>	3.41			Valor com BDI =>	19.91

1.11.16	Código	Banco	Descrição	Tipo	Und	Quant.	Valor Unit	Total
Composição	104326	SINAPI	RALO SECO CÔNICO, PVC, DN 100 X 40 MM, JUNTA SOLDÁVEL, FORNECIDO E INSTALADO EM RAMAL DE DESCARGA OU EM RAMAL DE ESGOTO SANITÁRIO. AF_08/2022	Instalações Prediais de Esgoto - Caixas e Ralos	UN	1.0000000	17.24	17.24
Composição Auxiliar	88248	SINAPI	AUXILIAR DE ENCANADOR OU BOMBEIRO HIDRÁULICO COM ENCARGOS COMPLEMENTARES	Livro SINAPI: Cálculos e Parâmetros	H	0.1652000	21.58	3.56
Composição Auxiliar	88267	SINAPI	ENCANADOR OU BOMBEIRO HIDRÁULICO COM ENCARGOS COMPLEMENTARES	Livro SINAPI: Cálculos e Parâmetros	H	0.1652000	26.22	4.33
Insumo	00000122	SINAPI	ADESIVO PLASTICO PARA PVC, FRASCO COM *850* GR	Material	UN	0.0049000	46.10	0.22
Insumo	00011711	SINAPI	RALO SECO CONICO, PVC, 100 X 40 MM, COM GRELHA QUADRADA BRANCA	Material	UN	1.0000000	8.67	8.67
Insumo	00020083	SINAPI	SOLUCAO PREPARADORA / LIMPADORA PARA PVC, FRASCO COM 1000 CM3	Material	UN	0.0075000	52.23	0.39
Insumo	00038383	SINAPI	LIXA D'AGUA EM FOLHA, COR PRETA, GRAO 100	Material	UN	0.0360000	2.06	0.07
				MO sem LS =>	2.90	LS =>	3.06	MO com LS =>	5.96
				Valor do BDI =>	3.56			Valor com BDI =>	20.80

1.11.17	Código	Banco	Descrição	Tipo	Und	Quant.	Valor Unit	Total
Composição	98107	SINAPI	CAIXA DE GORDURA SIMPLES (CAPACIDADE: 36 L), RETANGULAR, EM ALVENARIA COM BLOCOS DE CONCRETO, DIMENSÕES INTERNAS = 0,2X0,4 M, ALTURA INTERNA = 0,6 M. AF_12/2020	Caixas Enterradas	UN	1.0000000	251.40	251.40
Composição Auxiliar	100475	SINAPI	ARGAMASSA TRAÇO 1:3 (EM VOLUME DE CIMENTO E AREIA MÉDIA ÚMIDA) COM ADIÇÃO DE IMPERMEABILIZANTE, PREPARO MECÂNICO COM BETONEIRA 400 L. AF_08/2019	Argamassas	m³	0.0523000	643.01	33.62
Composição Auxiliar	101616	SINAPI	PREPARO DE FUNDO DE VALA COM LARGURA MENOR QUE 1,5 M (ACERTO DO SOLO NATURAL). AF_08/2020	Escoramento e Preparo de Fundo de Valas	m²	0.3500000	6.19	2.16
Composição Auxiliar	87316	SINAPI	ARGAMASSA TRAÇO 1:4 (EM VOLUME DE CIMENTO E AREIA GROSSA ÚMIDA) PARA CHAPISCO CONVENCIONAL, PREPARO MECÂNICO COM BETONEIRA 400 L. AF_06/2019	Argamassas	m³	0.0115000	445.17	5.11
Composição Auxiliar	88309	SINAPI	PEDREIRO COM ENCARGOS COMPLEMENTARES	Livro SINAPI: Cálculos e Parâmetros	H	2.6250000	26.76	70.24
Composição Auxiliar	88316	SINAPI	SERVENTE COM ENCARGOS COMPLEMENTARES	Livro SINAPI: Cálculos e Parâmetros	H	2.0625000	21.23	43.78

FOLHAS 303
03/2026
Ass.

Composições Analíticas com Preço Unitário
Construção de 40 unidades Habitacionais

Bancos SINAPI - 05/2025 - Maranhão | **B.D.I.** 20,69% | **Encargos Sociais** Não Desonerado: Horista: 105,58% Mensalista: 64,46%

Composição Auxiliar	94970 SINAPI	CONCRETO FCK = 20MPA, TRAÇO 1:2,7:3 (EM MASSA SECA DE CIMENTO/ AREIA MÉDIA/ BRITA 1) - PREPARO MECÂNICO COM BETONEIRA 600 L. AF_05/2021	Produção de Concreto	m³	0.0223000	415.26	9.26
Composição Auxiliar	97733 SINAPI	PEÇA RETANGULAR PRÉ-MOLDADA, VOLUME DE CONCRETO DE ATÉ 10 LITROS, TAXA DE AÇO APROXIMADA DE 30KG/M³. AF_03/2024	Estruturas Pré-Fabricadas e Pré-Moldadas	m³	0.0132000	3,110.73	41.06
Insumo	00000650 SINAPI	BLOCO DE VEDACAO DE CONCRETO, 9 X 19 X 39 CM (CLASSE C - NBR 6136)	Material	UN	16.1590000	2.62	42.33
Insumo	00002692 SINAPI	DESMOLDANTE PROTETOR PARA FORMAS DE MADEIRA, DE BASE OLEOSA EMULSIONADA EM AGUA	Material	L	0.0027000	5.84	0.01
Insumo	00004491 SINAPI	PONTALETE *7,5 X 7,5* CM EM PINUS, MISTA OU EQUIVALENTE DA REGIAO - BRUTA	Material	M	0.0592000	8.58	0.50
Insumo	00004517 SINAPI	SARRAFO *2,5 X 7,5* CM EM PINUS, MISTA OU EQUIVALENTE DA REGIAO - BRUTA	Material	M	0.0704000	3.00	0.21
Insumo	00005069 SINAPI	PREGO DE ACO POLIDO COM CABECA 17 X 27 (2 1/2 X 11)	Material	KG	0.0062000	15.02	0.09
Insumo	00006193 SINAPI	TABUA NAO APARELHADA *2,5 X 20* CM, EM MACARANDUBA/MASSARANDUBA, ANGELIM OU EQUIVALENTE DA REGIAO - BRUTA	Material	M	0.2208000	13.76	3.03
			MO sem LS => 54.85		LS => 57.91	MO com LS =>	112.76
			Valor do BDI => 52.01			Valor com BDI =>	303.41

1.12.1	Código Banco	Descrição	Tipo	Und	Quant.	Valor Unit	Total
Composição	86931 SINAPI	VASO SANITÁRIO SIFONADO COM CAIXA ACOPLADA LOUÇA BRANCA, INCLUSO ENGATE FLEXÍVEL EM PLÁSTICO BRANCO, 1/2 X 40CM - FORNECIMENTO E INSTALAÇÃO. AF_01/2020	Louças e Metais	UN	1.0000000	457.86	457.86
Composição Auxiliar	86885 SINAPI	ENGATE FLEXÍVEL EM PLÁSTICO BRANCO, 1/2" X 40CM - FORNECIMENTO E INSTALAÇÃO. AF_01/2020	Louças e Metais	UN	1.0000000	10.78	10.78
Composição Auxiliar	86888 SINAPI	VASO SANITÁRIO SIFONADO COM CAIXA ACOPLADA LOUÇA BRANCA - FORNECIMENTO E INSTALAÇÃO. AF_01/2020	Louças e Metais	UN	1.0000000	447.08	447.08
			MO sem LS => 12.77		LS => 13.49	MO com LS =>	26.26
			Valor do BDI => 94.73			Valor com BDI =>	552.59

1.12.2	Código Banco	Descrição	Tipo	Und	Quant.	Valor Unit	Total
Composição	86943 SINAPI	LAVATÓRIO LOUÇA BRANCA SUSPENSO, 29,5 X 39CM OU EQUIVALENTE, PADRÃO POPULAR, INCLUSO SIFÃO FLEXÍVEL EM PVC, VÁLVULA E ENGATE FLEXÍVEL 30CM EM PLÁSTICO E TORNEIRA CROMADA DE MESA, PADRÃO POPULAR - FORNECIMENTO E INSTALAÇÃO. AF_01/2020	Louças e Metais	UN	1.0000000	244.22	244.22
Composição Auxiliar	86879 SINAPI	VÁLVULA EM PLÁSTICO 1" PARA PIA, TANQUE OU LAVATÓRIO, COM OU SEM LADRÃO - FORNECIMENTO E INSTALAÇÃO. AF_01/2020	Louças e Metais	UN	1.0000000	8.57	8.57
Composição Auxiliar	86883 SINAPI	SIFÃO DO TIPO FLEXÍVEL EM PVC 1 X 1.1/2 - FORNECIMENTO E INSTALAÇÃO. AF_01/2020	Louças e Metais	UN	1.0000000	10.36	10.36
Composição Auxiliar	86884 SINAPI	ENGATE FLEXÍVEL EM PLÁSTICO BRANCO, 1/2" X 30CM - FORNECIMENTO E INSTALAÇÃO. AF_01/2020	Louças e Metais	UN	1.0000000	9.60	9.60
Composição Auxiliar	86904 SINAPI	LAVATÓRIO LOUÇA BRANCA SUSPENSO, 29,5 X 39CM OU EQUIVALENTE, PADRÃO POPULAR - FORNECIMENTO E INSTALAÇÃO. AF_01/2020	Louças e Metais	UN	1.0000000	132.55	132.55
Composição Auxiliar	86906 SINAPI	TORNEIRA CROMADA DE MESA, 1/2" OU 3/4", PARA LAVATÓRIO, PADRÃO POPULAR - FORNECIMENTO E INSTALAÇÃO. AF_01/2020	Louças e Metais	UN	1.0000000	83.14	83.14
			MO sem LS => 10.76		LS => 11.37	MO com LS =>	22.13
			Valor do BDI => 50.52			Valor com BDI =>	294.74

1.12.3	Código Banco	Descrição	Tipo	Und	Quant.	Valor Unit	Total
Composição	86934 SINAPI	BANCADA DE MÁRMORE SINTÉTICO 120 X 60CM, COM CUBA INTEGRADA, INCLUSO SIFÃO TIPO FLEXÍVEL EM PVC, VÁLVULA EM PLÁSTICO CROMADO TIPO AMERICANA E TORNEIRA CROMADA LONGA, DE PAREDE, PADRÃO POPULAR - FORNECIMENTO E INSTALAÇÃO. AF_01/2020	Louças e Metais	UN	1.0000000	335.66	335.66
Composição Auxiliar	86880 SINAPI	VÁLVULA EM PLÁSTICO CROMADO TIPO AMERICANA 3.1/2" X 1.1/2" SEM ADAPTADOR PARA PIA - FORNECIMENTO E INSTALAÇÃO. AF_01/2020	Louças e Metais	UN	1.0000000	22.19	22.19
Composição Auxiliar	86883 SINAPI	SIFÃO DO TIPO FLEXÍVEL EM PVC 1 X 1.1/2 - FORNECIMENTO E INSTALAÇÃO. AF_01/2020	Louças e Metais	UN	1.0000000	10.36	10.36
Composição Auxiliar	86894 SINAPI	BANCADA DE MÁRMORE SINTÉTICO, DE 120 X 60CM, COM CUBA INTEGRADA - FORNECIMENTO E INSTALAÇÃO. AF_01/2020	Louças e Metais	UN	1.0000000	205.83	205.83
Composição Auxiliar	86911 SINAPI	TORNEIRA CROMADA LONGA, DE PAREDE, 1/2" OU 3/4", PARA PIA DE COZINHA, PADRÃO POPULAR - FORNECIMENTO E INSTALAÇÃO. AF_01/2020	Louças e Metais	UN	1.0000000	97.28	97.28
			MO sem LS => 16.76		LS => 17.69	MO com LS =>	34.45
			Valor do BDI => 69.44			Valor com BDI =>	405.10

1.12.4	Código Banco	Descrição	Tipo	Und	Quant.	Valor Unit	Total
Composição	86925 SINAPI	TANQUE DE MÁRMORE SINTÉTICO COM COLUNA, 22L OU EQUIVALENTE, INCLUSO SIFÃO FLEXÍVEL EM PVC, VÁLVULA PLÁSTICA E TORNEIRA DE METAL CROMADO PADRÃO POPULAR - FORNECIMENTO E INSTALAÇÃO. AF_01/2020	Louças e Metais	UN	1.0000000	439.88	439.88
Composição Auxiliar	86875 SINAPI	TANQUE DE MÁRMORE SINTÉTICO COM COLUNA, 22L OU EQUIVALENTE FORNECIMENTO E INSTALAÇÃO. AF_01/2020	Louças e Metais	UN	1.0000000	360.29	360.29
Composição Auxiliar	86879 SINAPI	VÁLVULA EM PLÁSTICO 1" PARA PIA, TANQUE OU LAVATÓRIO, COM OU SEM LADRÃO - FORNECIMENTO E INSTALAÇÃO. AF_01/2020	Louças e Metais	UN	1.0000000	8.57	8.57
Composição Auxiliar	86883 SINAPI	SIFÃO DO TIPO FLEXÍVEL EM PVC 1 X 1.1/2 - FORNECIMENTO E INSTALAÇÃO. AF_01/2020	Louças e Metais	UN	1.0000000	10.36	10.36
Composição Auxiliar	86913 SINAPI	TORNEIRA CROMADA 1/2" OU 3/4" PARA TANQUE, PADRÃO POPULAR - FORNECIMENTO E INSTALAÇÃO. AF_01/2020	Louças e Metais	UN	1.0000000	60.66	60.66

FOLHA 304
DATA 03 / 2026
ASS.

Composições Analíticas com Preço Unitário
Construção de 40 unidades Habitacionais

Bancos
SINAPI - 05/2025 - Maranhão

B.D.I.
20,09%

Encargos Sociais
Não Desonerado:
Horista: 105,58%
Mensalista: 64,46%

			MO sem LS =>	17.30	LS =>	18.27	MO com LS =>	35.57
			Valor do BDI =>	91.01			Valor com BDI =>	530.89

1.12.5	Código	Banco	Descrição	Tipo	Und	Quant.	Valor Unit	Total
Composição	100860	SINAPI	CHUVEIRO ELÉTRICO COMUM CORPO PLÁSTICO, TIPO DUCHA - FORNECIMENTO E INSTALAÇÃO. AF_01/2020	Louças e Metais	UN	1.0000000	87.09	87.09
Composição Auxiliar	88267	SINAPI	ENCANADOR OU BOMBEIRO HIDRÁULICO COM ENCARGOS COMPLEMENTARES	Livro SINAPI: Cálculos e Parâmetros	H	0.4467000	26.22	11.71
Composição Auxiliar	88316	SINAPI	SERVENTE COM ENCARGOS COMPLEMENTARES	Livro SINAPI: Cálculos e Parâmetros	H	0.1407000	21.23	2.98
Insumo	00001368	SINAPI	CHUVEIRO COMUM EM PLASTICO BRANCO, COM CANO, 3 TEMPERATURAS, 5500 W (110/220 V)	Material	UN	1.0000000	72.33	72.33
Insumo	00003146	SINAPI	FITA VEDA ROSCA, EM PTFE, ROLO DE 18 MM X 10 M (L X C)	Material	UN	0.0210000	3.67	0.07
			MO sem LS =>	5.45	LS =>	5.75	MO com LS =>	11.20
			Valor do BDI =>	18.01			Valor com BDI =>	105.10

1.12.6	Código	Banco	Descrição	Tipo	Und	Quant.	Valor Unit	Total
Composição	95546	SINAPI	KIT DE ACESSORIOS PARA BANHEIRO EM METAL CROMADO, 5 PECAS, INCLUSO FIXAÇÃO. AF_01/2020	Louças e Metais	UN	1.0000000	179.88	179.88
Composição Auxiliar	88267	SINAPI	ENCANADOR OU BOMBEIRO HIDRÁULICO COM ENCARGOS COMPLEMENTARES	Livro SINAPI: Cálculos e Parâmetros	H	1.8970000	26.22	49.73
Composição Auxiliar	88316	SINAPI	SERVENTE COM ENCARGOS COMPLEMENTARES	Livro SINAPI: Cálculos e Parâmetros	H	0.5977000	21.23	12.68
Insumo	00039398	SINAPI	KIT DE ACESSORIOS PARA BANHEIRO EM METAL CROMADO, 5 PECAS	Material	UN	1.0000000	117.47	117.47
			MO sem LS =>	23.16	LS =>	24.46	MO com LS =>	47.62
			Valor do BDI =>	37.21			Valor com BDI =>	217.09

1.13.1	Código	Banco	Descrição	Tipo	Und	Quant.	Valor Unit	Total
Composição	99818	SINAPI	LIMPEZA DE BACIA SANITÁRIA, BIDÊ OU MICTÓRIO EM LOUÇA, INCLUSIVE METAIS CORRESPONDENTES. AF_04/2019	Limpeza de Obra	UN	1.0000000	4.93	4.93
Composição Auxiliar	88316	SINAPI	SERVENTE COM ENCARGOS COMPLEMENTARES	Livro SINAPI: Cálculos e Parâmetros	H	0.1240000	21.23	2.63
Insumo	00044329	SINAPI	DETERGENTE NEUTRO USO GERAL, CONCENTRADO	Material	L	0.1000000	10.19	1.01
Insumo	00044330	SINAPI	DESINFETANTE PRONTO USO	Material	L	0.1670000	7.78	1.29
			MO sem LS =>	0.90	LS =>	0.95	MO com LS =>	1.85
			Valor do BDI =>	1.02			Valor com BDI =>	5.95

1.13.2	Código	Banco	Descrição	Tipo	Und	Quant.	Valor Unit	Total
Composição	99819	SINAPI	LIMPEZA DE BANCADA DE PEDRA (MÁRMORE OU GRANITO). AF_04/2019	Limpeza de Obra	m²	1.0000000	16.65	16.65
Composição Auxiliar	88316	SINAPI	SERVENTE COM ENCARGOS COMPLEMENTARES	Livro SINAPI: Cálculos e Parâmetros	H	0.7770000	21.23	16.49
Insumo	00044329	SINAPI	DETERGENTE NEUTRO USO GERAL, CONCENTRADO	Material	L	0.0060000	10.19	0.06
Insumo	00044330	SINAPI	DESINFETANTE PRONTO USO	Material	L	0.0130000	7.78	0.10
			MO sem LS =>	5.66	LS =>	5.97	MO com LS =>	11.63
			Valor do BDI =>	3.44			Valor com BDI =>	20.09

1.13.3	Código	Banco	Descrição	Tipo	Und	Quant.	Valor Unit	Total
Composição	99811	SINAPI	LIMPEZA DE CONTRAPISO COM VASSOURA A SECO. AF_04/2019	Limpeza de Obra	m²	1.0000000	3.50	3.50
Composição Auxiliar	88316	SINAPI	SERVENTE COM ENCARGOS COMPLEMENTARES	Livro SINAPI: Cálculos e Parâmetros	H	0.1650000	21.23	3.50
			MO sem LS =>	1.20	LS =>	1.27	MO com LS =>	2.47
			Valor do BDI =>	0.72			Valor com BDI =>	4.22

1.13.4	Código	Banco	Descrição	Tipo	Und	Quant.	Valor Unit	Total
Composição	99826	SINAPI	LIMPEZA DE FORRO REMOVÍVEL COM PANO ÚMIDO. AF_04/2019	Limpeza de Obra	m²	1.0000000	1.52	1.52
Composição Auxiliar	88316	SINAPI	SERVENTE COM ENCARGOS COMPLEMENTARES	Livro SINAPI: Cálculos e Parâmetros	H	0.0720000	21.23	1.52
			MO sem LS =>	0.52	LS =>	0.55	MO com LS =>	1.07
			Valor do BDI =>	0.31			Valor com BDI =>	1.83

1.13.5	Código	Banco	Descrição	Tipo	Und	Quant.	Valor Unit	Total
Composição	99821	SINAPI	LIMPEZA DE JANELA DE VIDRO COM CAIXILHO EM AÇO/ALUMÍNIO/PVC. AF_04/2019	Limpeza de Obra	m²	1.0000000	2.82	2.82
Composição Auxiliar	88316	SINAPI	SERVENTE COM ENCARGOS COMPLEMENTARES	Livro SINAPI: Cálculos e Parâmetros	H	0.0920000	21.23	1.95
Insumo	00005318	SINAPI	DILUENTE AGUARRAS	Material	L	0.0230000	16.48	0.37
Insumo	00044329	SINAPI	DETERGENTE NEUTRO USO GERAL, CONCENTRADO	Material	L	0.0060000	10.19	0.06
Insumo	00044331	SINAPI	LIMPA VIDROS COM PULVERIZADOR	Material	L	0.0110000	40.58	0.44
			MO sem LS =>	0.67	LS =>	0.70	MO com LS =>	1.37
			Valor do BDI =>	0.58			Valor com BDI =>	3.40

1.13.6	Código	Banco	Descrição	Tipo	Und	Quant.	Valor Unit	Total
Composição	99804	SINAPI	LIMPEZA DE PISO CERÂMICO OU PORCELANATO UTILIZANDO DETERGENTE NEUTRO E ESCOVAÇÃO MANUAL. AF_04/2019	Limpeza de Obra	m²	1.0000000	5.32	5.32
Composição Auxiliar	88316	SINAPI	SERVENTE COM ENCARGOS COMPLEMENTARES	Livro SINAPI: Cálculos e Parâmetros	H	0.2480000	21.23	5.26
Insumo	00044329	SINAPI	DETERGENTE NEUTRO USO GERAL, CONCENTRADO	Material	L	0.0060000	10.19	0.06

FOLHAS: 305
PROC 03/2026
ASS.

Composições Analíticas com Preço Unitário
Construção de 40 unidades Habitacionais

Bancos
SINAPI - 05/2025 - Maranhão

B.D.I.
20,69%

Encargos Sociais
Não Desonerado:
Horista: 105,58%
Mensalista: 64,46%

			MO sem LS =>	1.80	LS =>	1.91	MO com LS =>	3.71
			Valor do BDI =>	1.10			Valor com BDI =>	6.42

1.13.7	Código	Banco	Descrição	Tipo	Und	Quant.	Valor Unit	Total
Composição	99822	SINAPI	LIMPEZA DE PORTA DE MADEIRA. AF_04/2019	Limpeza de Obra	m²	1.0000000	0.99	0.99
Composição Auxiliar	88316	SINAPI	SERVENTE COM ENCARGOS COMPLEMENTARES	Livro SINAPI: Cálculos e Parâmetros	H	0.0470000	21.23	0.99
			MO sem LS =>	0.34	LS =>	0.36	MO com LS =>	0.70
			Valor do BDI =>	0.20			Valor com BDI =>	1.19

1.13.8	Código	Banco	Descrição	Tipo	Und	Quant.	Valor Unit	Total
Composição	99807	SINAPI	LIMPEZA DE REVESTIMENTO CERÂMICO EM PAREDE UTILIZANDO DETERGENTE NEUTRO E ESCOVAÇÃO MANUAL. AF_04/2019	Limpeza de Obra	m²	1.0000000	1.60	1.60
Composição Auxiliar	88316	SINAPI	SERVENTE COM ENCARGOS COMPLEMENTARES	Livro SINAPI: Cálculos e Parâmetros	H	0.0730000	21.23	1.54
Insumo	00044329	SINAPI	DETERGENTE NEUTRO USO GERAL, CONCENTRADO	Material	L	0.0060000	10.19	0.06
			MO sem LS =>	0.53	LS =>	0.56	MO com LS =>	1.09
			Valor do BDI =>	0.33			Valor com BDI =>	1.93

1.13.9	Código	Banco	Descrição	Tipo	Und	Quant.	Valor Unit	Total
Composição	99816	SINAPI	LIMPEZA DE TANQUE OU LAVATÓRIO DE LOUÇA ISOLADO, INCLUSIVE METAIS CORRESPONDENTES. AF_04/2019	Limpeza de Obra	UN	1.0000000	8.62	8.62
Composição Auxiliar	88316	SINAPI	SERVENTE COM ENCARGOS COMPLEMENTARES	Livro SINAPI: Cálculos e Parâmetros	H	0.2980000	21.23	6.32
Insumo	00044329	SINAPI	DETERGENTE NEUTRO USO GERAL, CONCENTRADO	Material	L	0.1000000	10.19	1.01
Insumo	00044330	SINAPI	DESINFETANTE PRONTO USO	Material	L	0.1670000	7.78	1.29
			MO sem LS =>	2.17	LS =>	2.29	MO com LS =>	4.46
			Valor do BDI =>	1.78			Valor com BDI =>	10.40

Composições Auxiliares

	Código	Banco	Descrição	Tipo	Und	Quant.	Valor Unit	Total
Composição	88238	SINAPI	AJUDANTE DE ARMADOR COM ENCARGOS COMPLEMENTARES	Livro SINAPI: Cálculos e Parâmetros	H	1.0000000	21.96	21.96
Composição Auxiliar	95308	SINAPI	CURSO DE CAPACITAÇÃO PARA AJUDANTE DE ARMADOR (ENCARGOS COMPLEMENTARES) - HORISTA	Livro SINAPI: Cálculos e Parâmetros	H	1.0000000	0.17	0.17
Insumo	00006114	SINAPI	AJUDANTE DE ARMADOR (HORISTA)	Mão de Obra	H	1.0000000	15.48	15.48
Insumo	00037370	SINAPI	ALIMENTACAO - HORISTA (COLETADO CAIXA - ENCARGOS COMPLEMENTARES)	Material	H	1.0000000	3.17	3.17
Insumo	00037371	SINAPI	TRANSPORTE - HORISTA (COLETADO CAIXA - ENCARGOS COMPLEMENTARES)	Material	H	1.0000000	0.45	0.45
Insumo	00037372	SINAPI	EXAMES - HORISTA (COLETADO CAIXA - ENCARGOS COMPLEMENTARES)	Material	H	1.0000000	1.07	1.07
Insumo	00037373	SINAPI	SEGURO - HORISTA (COLETADO CAIXA - ENCARGOS COMPLEMENTARES)	Material	H	1.0000000	0.06	0.06
Insumo	00043465	SINAPI	FERRAMENTAS - FAMILIA PEDREIRO - HORISTA (ENCARGOS COMPLEMENTARES - COLETADO CAIXA)	Material	H	1.0000000	0.58	0.58
Insumo	00043489	SINAPI	EPI - FAMILIA PEDREIRO - HORISTA (ENCARGOS COMPLEMENTARES - COLETADO CAIXA)	Material	H	1.0000000	0.98	0.98
			MO sem LS =>	7.61	LS =>	8.04	MO com LS =>	15.65
			Valor do BDI =>	4.54			Valor com BDI =>	26.50

	Código	Banco	Descrição	Tipo	Und	Quant.	Valor Unit	Total
Composição	88239	SINAPI	AJUDANTE DE CARPINTEIRO COM ENCARGOS COMPLEMENTARES	Livro SINAPI: Cálculos e Parâmetros	H	1.0000000	21.65	21.65
Composição Auxiliar	95309	SINAPI	CURSO DE CAPACITAÇÃO PARA AJUDANTE DE CARPINTEIRO (ENCARGOS COMPLEMENTARES) - HORISTA	Livro SINAPI: Cálculos e Parâmetros	H	1.0000000	0.22	0.22
Insumo	00006117	SINAPI	CARPINTEIRO AUXILIAR (HORISTA)	Mão de Obra	H	1.0000000	15.48	15.48
Insumo	00037370	SINAPI	ALIMENTACAO - HORISTA (COLETADO CAIXA - ENCARGOS COMPLEMENTARES)	Material	H	1.0000000	3.17	3.17
Insumo	00037371	SINAPI	TRANSPORTE - HORISTA (COLETADO CAIXA - ENCARGOS COMPLEMENTARES)	Material	H	1.0000000	0.45	0.45
Insumo	00037372	SINAPI	EXAMES - HORISTA (COLETADO CAIXA - ENCARGOS COMPLEMENTARES)	Material	H	1.0000000	1.07	1.07
Insumo	00037373	SINAPI	SEGURO - HORISTA (COLETADO CAIXA - ENCARGOS COMPLEMENTARES)	Material	H	1.0000000	0.06	0.06
Insumo	00043459	SINAPI	FERRAMENTAS - FAMILIA CARPINTEIRO DE FORMAS - HORISTA (ENCARGOS COMPLEMENTARES - COLETADO CAIXA)	Material	H	1.0000000	0.33	0.33
Insumo	00043483	SINAPI	EPI - FAMILIA CARPINTEIRO DE FORMAS - HORISTA (ENCARGOS COMPLEMENTARES - COLETADO CAIXA)	Material	H	1.0000000	1.07	1.07
			MO sem LS =>	7.64	LS =>	8.06	MO com LS =>	15.70
			Valor do BDI =>	4.52			Valor com BDI =>	26.37

	Código	Banco	Descrição	Tipo	Und	Quant.	Valor Unit	Total
Composição	88243	SINAPI	AJUDANTE ESPECIALIZADO COM ENCARGOS COMPLEMENTARES	Livro SINAPI: Cálculos e Parâmetros	H	1.0000000	22.12	22.12
Composição Auxiliar	95313	SINAPI	CURSO DE CAPACITAÇÃO PARA AJUDANTE ESPECIALIZADO (ENCARGOS COMPLEMENTARES) - HORISTA	Livro SINAPI: Cálculos e Parâmetros	H	1.0000000	0.18	0.18
Insumo	00000242	SINAPI	AJUDANTE ESPECIALIZADO (HORISTA)	Mão de Obra	H	1.0000000	15.69	15.69
Insumo	00037370	SINAPI	ALIMENTACAO - HORISTA (COLETADO CAIXA - ENCARGOS COMPLEMENTARES)	Material	H	1.0000000	3.17	3.17

FOLHAS 306
PROC 03/2026
ASS

FERREIRA

Composições Analíticas com Preço Unitário
Construção de 40 unidades Habitacionais

Bancos
SINAPI - 05/2025 - Maranhão

B.D.I.
20,69%

Encargos Sociais
Não Desonerado:
Horista: 105,58%
Mensalista: 64,46%

Insumo	00037371	SINAPI	TRANSPORTE - HORISTA (COLETADO CAIXA - ENCARGOS COMPLEMENTARES)	Material		H	1.0000000	0.45	0.45
Insumo	00037372	SINAPI	EXAMES - HORISTA (COLETADO CAIXA - ENCARGOS COMPLEMENTARES)	Material		H	1.0000000	1.07	1.07
Insumo	00037373	SINAPI	SEGURO - HORISTA (COLETADO CAIXA - ENCARGOS COMPLEMENTARES)	Material		H	1.0000000	0.06	0.06
Insumo	00043467	SINAPI	FERRAMENTAS - FAMILIA SERVENTE - HORISTA (ENCARGOS COMPLEMENTARES - COLETADO CAIXA)	Material		H	1.0000000	0.46	0.46
Insumo	00043491	SINAPI	EPI - FAMILIA SERVENTE - HORISTA (ENCARGOS COMPLEMENTARES - COLETADO CAIXA)	Material		H	1.0000000	1.04	1.04
				MO sem LS =>	7.72	LS =>	8.15	MO com LS =>	15.87
				Valor do BDI =>	4.57			Valor com BDI =>	26.69

	Código	Banco	Descrição	Tipo		Und	Quant.	Valor Unit	Total
Composição	100660	SINAPI	ALIZAR DE 5X1,5CM PARA PORTA FIXADO COM PREGOS, PADRÃO POPULAR - FORNECIMENTO E INSTALAÇÃO. AF_12/2019	Esquadrias - Portas		M	1.0000000	6.83	6.83
Composição Auxiliar	88261	SINAPI	CARPINTEIRO DE ESQUADRIA COM ENCARGOS COMPLEMENTARES	Livro SINAPI: Cálculos e Parâmetros		H	0.0680000	25.51	1.73
Composição Auxiliar	88316	SINAPI	SERVENTE COM ENCARGOS COMPLEMENTARES	Livro SINAPI: Cálculos e Parâmetros		H	0.0340000	21.23	0.72
Insumo	00020007	SINAPI	GUARNICAO / ALIZAR / VISTA LISA EM MADEIRA MACICA, PARA PORTA, E = "1" CM, L = "5" CM, PINUS /EUCALIPTO / VIROLA OU EQUIVALENTE DA REGIAO	Material		M	1.1630000	3.69	4.29
Insumo	00039026	SINAPI	PREGO DE ACO POLIDO SEM CABECA 15 X 15 (1 1/4 X 13)	Material		KG	0.0060000	16.57	0.09
				MO sem LS =>	0.88	LS =>	0.93	MO com LS =>	1.81
				Valor do BDI =>	1.41			Valor com BDI =>	8.24

	Código	Banco	Descrição	Tipo		Und	Quant.	Valor Unit	Total
Composição	87367	SINAPI	ARGAMASSA TRAÇO 1:1:6 (EM VOLUME DE CIMENTO, CAL E AREIA MÉDIA ÚMIDA) PARA EMBOÇO/MASSA ÚNICA/ASSENTAMENTO DE ALVENARIA DE VEDAÇÃO, PREPARO MANUAL. AF_08/2019	Argamassas		m³	1.0000000	649.81	649.81
Composição Auxiliar	88316	SINAPI	SERVENTE COM ENCARGOS COMPLEMENTARES	Livro SINAPI: Cálculos e Parâmetros		H	11.2300000	21.23	238.41
Insumo	00000370	SINAPI	AREIA MEDIA - POSTO JAZIDA/FORNECEDOR (RETIRADO NA JAZIDA, SEM TRANSPORTE)	Material		m³	1.1600000	112.34	130.31
Insumo	00001106	SINAPI	CAL HIDRATADA CH-I PARA ARGAMASSAS	Material		KG	116.4000000	0.93	108.25
Insumo	00001379	SINAPI	CIMENTO PORTLAND COMPOSTO CP II-32	Material		KG	261.8900000	0.66	172.84
				MO sem LS =>	81.83	LS =>	86.39	MO com LS =>	168.22
				Valor do BDI =>	134.44			Valor com BDI =>	784.25

	Código	Banco	Descrição	Tipo		Und	Quant.	Valor Unit	Total
Composição	87292	SINAPI	ARGAMASSA TRAÇO 1:2:8 (EM VOLUME DE CIMENTO, CAL E AREIA MÉDIA ÚMIDA) PARA EMBOÇO/MASSA ÚNICA/ASSENTAMENTO DE ALVENARIA DE VEDAÇÃO, PREPARO MECÂNICO COM BETONEIRA 400 L. AF_08/2019	Argamassas		m³	1.0000000	520.77	520.77
Composição Auxiliar	88377	SINAPI	OPERADOR DE BETONEIRA ESTACIONÁRIA/MISTURADOR COM ENCARGOS COMPLEMENTARES	Livro SINAPI: Cálculos e Parâmetros		H	4.5000000	21.47	96.61
Composição Auxiliar	88830	SINAPI	BETONEIRA CAPACIDADE NOMINAL DE 400 L, CAPACIDADE DE MISTURA 280 L, MOTOR ELÉTRICO TRIFÁSICO POTÊNCIA DE 2 CV, SEM CARREGADOR - CHP DIURNO. AF_05/2023	Custos Horários Produtivo e Improdutivo dos Equipamentos		CHP	1.0500000	1.51	1.58
Composição Auxiliar	88831	SINAPI	BETONEIRA CAPACIDADE NOMINAL DE 400 L, CAPACIDADE DE MISTURA 280 L, MOTOR ELÉTRICO TRIFÁSICO POTÊNCIA DE 2 CV, SEM CARREGADOR - CHI DIURNO. AF_05/2023	Custos Horários Produtivo e Improdutivo dos Equipamentos		CHI	3.4500000	0.32	1.10
Insumo	00000370	SINAPI	AREIA MEDIA - POSTO JAZIDA/FORNECEDOR (RETIRADO NA JAZIDA, SEM TRANSPORTE)	Material		m³	1.1600000	112.34	130.31
Insumo	00001106	SINAPI	CAL HIDRATADA CH-I PARA ARGAMASSAS	Material		KG	174.1000000	0.93	161.91
Insumo	00001379	SINAPI	CIMENTO PORTLAND COMPOSTO CP II-32	Material		KG	195.8600000	0.66	129.26
				MO sem LS =>	35.11	LS =>	37.07	MO com LS =>	72.18
				Valor do BDI =>	107.74			Valor com BDI =>	628.51

	Código	Banco	Descrição	Tipo		Und	Quant.	Valor Unit	Total
Composição	87337	SINAPI	ARGAMASSA TRAÇO 1:2:9 (EM VOLUME DE CIMENTO, CAL E AREIA MÉDIA ÚMIDA) PARA EMBOÇO/MASSA ÚNICA/ASSENTAMENTO DE ALVENARIA DE VEDAÇÃO, PREPARO MECÂNICO COM MISTURADOR DE EIXO HORIZONTAL DE 300 KG. AF_08/2019	Argamassas		m³	1.0000000	501.03	501.03
Composição Auxiliar	88377	SINAPI	OPERADOR DE BETONEIRA ESTACIONÁRIA/MISTURADOR COM ENCARGOS COMPLEMENTARES	Livro SINAPI: Cálculos e Parâmetros		H	4.8800000	21.47	104.77
Composição Auxiliar	88386	SINAPI	MISTURADOR DE ARGAMASSA, EIXO HORIZONTAL, CAPACIDADE DE MISTURA 300 KG, MOTOR ELÉTRICO POTÊNCIA 5 CV - CHP DIURNO. AF_05/2023	Custos Horários Produtivo e Improdutivo dos Equipamentos		CHP	1.1400000	3.88	4.42
Composição Auxiliar	88392	SINAPI	MISTURADOR DE ARGAMASSA, EIXO HORIZONTAL, CAPACIDADE DE MISTURA 300 KG, MOTOR ELÉTRICO POTÊNCIA 5 CV - CHI DIURNO. AF_05/2023	Custos Horários Produtivo e Improdutivo dos Equipamentos		CHI	3.7400000	0.86	3.21
Insumo	00000370	SINAPI	AREIA MEDIA - POSTO JAZIDA/FORNECEDOR (RETIRADO NA JAZIDA, SEM TRANSPORTE)	Material		m³	1.1600000	112.34	130.31
Insumo	00001106	SINAPI	CAL HIDRATADA CH-I PARA ARGAMASSAS	Material		KG	154.4600000	0.93	143.64
Insumo	00001379	SINAPI	CIMENTO PORTLAND COMPOSTO CP II-32	Material		KG	173.7700000	0.66	114.68
				MO sem LS =>	38.07	LS =>	40.20	MO com LS =>	78.27
				Valor do BDI =>	103.66			Valor com BDI =>	604.69

FOLHAS 307
PROC 03/2026
ASS

FERREIRA

Composições Analíticas com Preço Unitário
Construção de 40 unidades Habitacionais

Bancos
SINAPI - 05/2025 - Maranhão

B.D.I.
20,69%

Encargos Sociais
Não Desonerado:
Horista: 105,58%
Mensalista: 64,46%

	Código	Banco	Descrição	Tipo	Und	Quant.	Valor Unit	Total
Composição	87377	SINAPI	ARGAMASSA TRAÇO 1:3 (EM VOLUME DE CIMENTO E AREIA GROSSA ÚMIDA) PARA CHAPISCO CONVENCIONAL, PREPARO MANUAL. AF_08/2019	Argamassas	m³	1.0000000	619.85	619.85
Composição Auxiliar	88316	SINAPI	SERVENTE COM ENCARGOS COMPLEMENTARES	Livro SINAPI: Cálculos e Parâmetros	H	11.0200000	21.23	233.95
Insumo	00000367	SINAPI	AREIA GROSSA - POSTO JAZIDA/FORNECEDOR (RETIRADO NA JAZIDA, SEM TRANSPORTE)	Material	m³	0.9400000	113.80	106.97
Insumo	00001379	SINAPI	CIMENTO PORTLAND COMPOSTO CP II-32	Material	KG	422.6300000	0.66	278.93
				MO sem LS => 80.29	LS =>	84.78	MO com LS =>	165.07
				Valor do BDI => 128.24			Valor com BDI =>	748.09

	Código	Banco	Descrição	Tipo	Und	Quant.	Valor Unit	Total
Composição	87313	SINAPI	ARGAMASSA TRAÇO 1:3 (EM VOLUME DE CIMENTO E AREIA GROSSA ÚMIDA) PARA CHAPISCO CONVENCIONAL, PREPARO MECÂNICO COM BETONEIRA 400 L. AF_08/2019	Argamassas	m³	1.0000000	484.91	484.91
Composição Auxiliar	88377	SINAPI	OPERADOR DE BETONEIRA ESTACIONÁRIA/MISTURADOR COM ENCARGOS COMPLEMENTARES	Livro SINAPI: Cálculos e Parâmetros	H	4.3200000	21.47	92.75
Composição Auxiliar	88830	SINAPI	BETONEIRA CAPACIDADE NOMINAL DE 400 L, CAPACIDADE DE MISTURA 280 L, MOTOR ELÉTRICO TRIFÁSICO POTÊNCIA DE 2 CV, SEM CARREGADOR - CHP DIURNO. AF_05/2023	Custos Horários Produtivo e Improdutivo dos Equipamentos	CHP	1.0100000	1.51	1.52
Composição Auxiliar	88831	SINAPI	BETONEIRA CAPACIDADE NOMINAL DE 400 L, CAPACIDADE DE MISTURA 280 L, MOTOR ELÉTRICO TRIFÁSICO POTÊNCIA DE 2 CV, SEM CARREGADOR - CHI DIURNO. AF_05/2023	Custos Horários Produtivo e Improdutivo dos Equipamentos	CHI	3.3100000	0.32	1.05
Insumo	00000367	SINAPI	AREIA GROSSA - POSTO JAZIDA/FORNECEDOR (RETIRADO NA JAZIDA, SEM TRANSPORTE)	Material	m³	0.9500000	113.80	108.11
Insumo	00001379	SINAPI	CIMENTO PORTLAND COMPOSTO CP II-32	Material	KG	426.4900000	0.66	281.48
				MO sem LS => 33.70	LS =>	35.59	MO com LS =>	69.29
				Valor do BDI => 100.32			Valor com BDI =>	585.23

	Código	Banco	Descrição	Tipo	Und	Quant.	Valor Unit	Total
Composição	100475	SINAPI	ARGAMASSA TRAÇO 1:3 (EM VOLUME DE CIMENTO E AREIA MÉDIA ÚMIDA) COM ADIÇÃO DE IMPERMEABILIZANTE, PREPARO MECÂNICO COM BETONEIRA 400 L. AF_08/2019	Argamassas	m³	1.0000000	643.01	643.01
Composição Auxiliar	88377	SINAPI	OPERADOR DE BETONEIRA ESTACIONÁRIA/MISTURADOR COM ENCARGOS COMPLEMENTARES	Livro SINAPI: Cálculos e Parâmetros	H	3.7500000	21.47	80.51
Composição Auxiliar	88830	SINAPI	BETONEIRA CAPACIDADE NOMINAL DE 400 L, CAPACIDADE DE MISTURA 280 L, MOTOR ELÉTRICO TRIFÁSICO POTÊNCIA DE 2 CV, SEM CARREGADOR - CHP DIURNO. AF_05/2023	Custos Horários Produtivo e Improdutivo dos Equipamentos	CHP	0.8700000	1.51	1.31
Composição Auxiliar	88831	SINAPI	BETONEIRA CAPACIDADE NOMINAL DE 400 L, CAPACIDADE DE MISTURA 280 L, MOTOR ELÉTRICO TRIFÁSICO POTÊNCIA DE 2 CV, SEM CARREGADOR - CHI DIURNO. AF_05/2023	Custos Horários Produtivo e Improdutivo dos Equipamentos	CHI	2.8800000	0.32	0.92
Insumo	00000123	SINAPI	ADITIVO IMPERMEABILIZANTE DE PEGA NORMAL PARA ARGAMASSAS E CONCRETOS SEM ARMACAO, LIQUIDO E ISENTO DE CLORETOS	Material	L	19.4400000	6.08	118.19
Insumo	00000370	SINAPI	AREIA MEDIA - POSTO JAZIDA/FORNECEDOR (RETIRADO NA JAZIDA, SEM TRANSPORTE)	Material	m³	1.0800000	112.34	121.32
Insumo	00001379	SINAPI	CIMENTO PORTLAND COMPOSTO CP II-32	Material	KG	486.0000000	0.66	320.76
				MO sem LS => 29.26	LS =>	30.89	MO com LS =>	60.15
				Valor do BDI => 133.03			Valor com BDI =>	776.04

	Código	Banco	Descrição	Tipo	Und	Quant.	Valor Unit	Total
Composição	87298	SINAPI	ARGAMASSA TRAÇO 1:3 (EM VOLUME DE CIMENTO E AREIA MÉDIA ÚMIDA) PARA CONTRAPISO, PREPARO MECÂNICO COM BETONEIRA 400 L. AF_08/2019	Argamassas	m³	1.0000000	618.77	618.77
Composição Auxiliar	88377	SINAPI	OPERADOR DE BETONEIRA ESTACIONÁRIA/MISTURADOR COM ENCARGOS COMPLEMENTARES	Livro SINAPI: Cálculos e Parâmetros	H	4.4200000	21.47	94.89
Composição Auxiliar	88830	SINAPI	BETONEIRA CAPACIDADE NOMINAL DE 400 L, CAPACIDADE DE MISTURA 280 L, MOTOR ELÉTRICO TRIFÁSICO POTÊNCIA DE 2 CV, SEM CARREGADOR - CHP DIURNO. AF_05/2023	Custos Horários Produtivo e Improdutivo dos Equipamentos	CHP	1.0300000	1.51	1.55
Composição Auxiliar	88831	SINAPI	BETONEIRA CAPACIDADE NOMINAL DE 400 L, CAPACIDADE DE MISTURA 280 L, MOTOR ELÉTRICO TRIFÁSICO POTÊNCIA DE 2 CV, SEM CARREGADOR - CHI DIURNO. AF_05/2023	Custos Horários Produtivo e Improdutivo dos Equipamentos	CHI	3.3900000	0.32	1.08
Insumo	00000370	SINAPI	AREIA MEDIA - POSTO JAZIDA/FORNECEDOR (RETIRADO NA JAZIDA, SEM TRANSPORTE)	Material	m³	1.2700000	112.34	142.67
Insumo	00001379	SINAPI	CIMENTO PORTLAND COMPOSTO CP II-32	Material	KG	573.6100000	0.66	378.58
				MO sem LS => 34.48	LS =>	36.41	MO com LS =>	70.89
				Valor do BDI => 128.02			Valor com BDI =>	746.79

	Código	Banco	Descrição	Tipo	Und	Quant.	Valor Unit	Total
Composição	88629	SINAPI	ARGAMASSA TRAÇO 1:3 (EM VOLUME DE CIMENTO E AREIA MÉDIA ÚMIDA), PREPARO MANUAL. AF_08/2019	Argamassas	m³	1.0000000	620.89	620.89
Composição Auxiliar	88316	SINAPI	SERVENTE COM ENCARGOS COMPLEMENTARES	Livro SINAPI: Cálculos e Parâmetros	H	8.5700000	21.23	181.94
Insumo	00000370	SINAPI	AREIA MEDIA - POSTO JAZIDA/FORNECEDOR (RETIRADO NA JAZIDA, SEM TRANSPORTE)	Material	m³	1.0700000	112.34	120.20
Insumo	00001379	SINAPI	CIMENTO PORTLAND COMPOSTO CP II-32	Material	KG	482.9600000	0.66	318.75
				MO sem LS => 62.44	LS =>	65.93	MO com LS =>	128.37
				Valor do BDI => 128.46			Valor com BDI =>	749.35

FERREIRA

Composições Analíticas com Preço Unitário
Construção de 40 unidades Habitacionais

Bancos
SINAPI - 05/2025 - Maranhão

B.D.I.
20,69%

Encargos Sociais
Não Desonerado:
Horista: 105,58%
Mensalista: 64,46%

	Código	Banco	Descrição	Tipo	Und	Quant.	Valor Unit	Total
Composição	87325	SINAPI	ARGAMASSA TRAÇO 1:4 (EM VOLUME DE CIMENTO E AREIA GROSSA ÚMIDA) COM ADIÇÃO DE EMULSÃO POLIMÉRICA PARA CHAPISCO ROLADO, PREPARO MECÂNICO COM BETONEIRA 400 L. AF_08/2019	Argamassas	m³	1.0000000	2,686.90	2,686.90
Composição Auxiliar	88377	SINAPI	OPERADOR DE BETONEIRA ESTACIONÁRIA/MISTURADOR COM ENCARGOS COMPLEMENTARES	Livro SINAPI: Cálculos e Parâmetros	H	4.6900000	21.47	100.69
Composição Auxiliar	88830	SINAPI	BETONEIRA CAPACIDADE NOMINAL DE 400 L, CAPACIDADE DE MISTURA 280 L, MOTOR ELÉTRICO TRIFÁSICO POTÊNCIA DE 2 CV, SEM CARREGADOR - CHP DIURNO. AF_05/2023	Custos Horários Produtivo e Improdutivo dos Equipamentos	CHP	1.0900000	1.51	1.64
Composição Auxiliar	88831	SINAPI	BETONEIRA CAPACIDADE NOMINAL DE 400 L, CAPACIDADE DE MISTURA 280 L, MOTOR ELÉTRICO TRIFÁSICO POTÊNCIA DE 2 CV, SEM CARREGADOR - CHI DIURNO. AF_05/2023	Custos Horários Produtivo e Improdutivo dos Equipamentos	CHI	3.6000000	0.32	1.15
Insumo	00000367	SINAPI	AREIA GROSSA - POSTO JAZIDA/FORNECEDOR (RETIRADO NA JAZIDA, SEM TRANSPORTE)	Material	m³	0.7800000	113.80	88.76
Insumo	00001379	SINAPI	CIMENTO PORTLAND COMPOSTO CP II-32	Material	KG	264.4200000	0.66	174.51
Insumo	00007334	SINAPI	ADITIVO ADESIVO LIQUIDO PARA ARGAMASSAS DE REVESTIMENTOS CIMENTICIOS	Material	L	189.4000000	12.25	2,320.15
				MO sem LS => 36.59	LS =>	38.63	MO com LS =>	75.22
				Valor do BDI => 555.91			Valor com BDI =>	3,242.81

	Código	Banco	Descrição	Tipo	Und	Quant.	Valor Unit	Total
Composição	87316	SINAPI	ARGAMASSA TRAÇO 1:4 (EM VOLUME DE CIMENTO E AREIA GROSSA ÚMIDA) PARA CHAPISCO CONVENCIONAL, PREPARO MECÂNICO COM BETONEIRA 400 L. AF_08/2019	Argamassas	m³	1.0000000	445.17	445.17
Composição Auxiliar	88377	SINAPI	OPERADOR DE BETONEIRA ESTACIONÁRIA/MISTURADOR COM ENCARGOS COMPLEMENTARES	Livro SINAPI: Cálculos e Parâmetros	H	4.6400000	21.47	99.62
Composição Auxiliar	88830	SINAPI	BETONEIRA CAPACIDADE NOMINAL DE 400 L, CAPACIDADE DE MISTURA 280 L, MOTOR ELÉTRICO TRIFÁSICO POTÊNCIA DE 2 CV, SEM CARREGADOR - CHP DIURNO. AF_05/2023	Custos Horários Produtivo e Improdutivo dos Equipamentos	CHP	1.0800000	1.51	1.63
Composição Auxiliar	88831	SINAPI	BETONEIRA CAPACIDADE NOMINAL DE 400 L, CAPACIDADE DE MISTURA 280 L, MOTOR ELÉTRICO TRIFÁSICO POTÊNCIA DE 2 CV, SEM CARREGADOR - CHI DIURNO. AF_05/2023	Custos Horários Produtivo e Improdutivo dos Equipamentos	CHI	3.5600000	0.32	1.13
Insumo	00000367	SINAPI	AREIA GROSSA - POSTO JAZIDA/FORNECEDOR (RETIRADO NA JAZIDA, SEM TRANSPORTE)	Material	m³	1.0200000	113.80	116.07
Insumo	00001379	SINAPI	CIMENTO PORTLAND COMPOSTO CP II-32	Material	KG	343.5200000	0.66	226.72
				MO sem LS => 36.20	LS =>	38.22	MO com LS =>	74.42
				Valor do BDI => 92.10			Valor com BDI =>	537.27

	Código	Banco	Descrição	Tipo	Und	Quant.	Valor Unit	Total
Composição	87301	SINAPI	ARGAMASSA TRAÇO 1:4 (EM VOLUME DE CIMENTO E AREIA MÉDIA ÚMIDA) PARA CONTRAPISO, PREPARO MECÂNICO COM BETONEIRA 400 L. AF_08/2019	Argamassas	m³	1.0000000	563.29	563.29
Composição Auxiliar	88377	SINAPI	OPERADOR DE BETONEIRA ESTACIONÁRIA/MISTURADOR COM ENCARGOS COMPLEMENTARES	Livro SINAPI: Cálculos e Parâmetros	H	4.8500000	21.47	104.12
Composição Auxiliar	88830	SINAPI	BETONEIRA CAPACIDADE NOMINAL DE 400 L, CAPACIDADE DE MISTURA 280 L, MOTOR ELÉTRICO TRIFÁSICO POTÊNCIA DE 2 CV, SEM CARREGADOR - CHP DIURNO. AF_05/2023	Custos Horários Produtivo e Improdutivo dos Equipamentos	CHP	1.1300000	1.51	1.70
Composição Auxiliar	88831	SINAPI	BETONEIRA CAPACIDADE NOMINAL DE 400 L, CAPACIDADE DE MISTURA 280 L, MOTOR ELÉTRICO TRIFÁSICO POTÊNCIA DE 2 CV, SEM CARREGADOR - CHI DIURNO. AF_05/2023	Custos Horários Produtivo e Improdutivo dos Equipamentos	CHI	3.7200000	0.32	1.19
Insumo	00000370	SINAPI	AREIA MEDIA - POSTO JAZIDA/FORNECEDOR (RETIRADO NA JAZIDA, SEM TRANSPORTE)	Material	m³	1.3600000	112.34	152.78
Insumo	00001379	SINAPI	CIMENTO PORTLAND COMPOSTO CP II-32	Material	KG	459.8500000	0.66	303.50
				MO sem LS => 37.84	LS =>	39.95	MO com LS =>	77.79
				Valor do BDI => 116.54			Valor com BDI =>	679.83

	Código	Banco	Descrição	Tipo	Und	Quant.	Valor Unit	Total
Composição	87283	SINAPI	ARGAMASSA TRAÇO 1:6 (EM VOLUME DE CIMENTO E AREIA MÉDIA ÚMIDA) COM ADIÇÃO DE PLASTIFICANTE PARA EMBOÇO/MASSA ÚNICA/ASSENTAMENTO DE ALVENARIA DE VEDAÇÃO, PREPARO MECÂNICO COM BETONEIRA 400 L. AF_08/2019	Argamassas	m³	1.0000000	427.20	427.20
Composição Auxiliar	88377	SINAPI	OPERADOR DE BETONEIRA ESTACIONÁRIA/MISTURADOR COM ENCARGOS COMPLEMENTARES	Livro SINAPI: Cálculos e Parâmetros	H	4.3300000	21.47	92.96
Composição Auxiliar	88830	SINAPI	BETONEIRA CAPACIDADE NOMINAL DE 400 L, CAPACIDADE DE MISTURA 280 L, MOTOR ELÉTRICO TRIFÁSICO POTÊNCIA DE 2 CV, SEM CARREGADOR - CHP DIURNO. AF_05/2023	Custos Horários Produtivo e Improdutivo dos Equipamentos	CHP	3.3320000	1.51	5.03
Composição Auxiliar	88831	SINAPI	BETONEIRA CAPACIDADE NOMINAL DE 400 L, CAPACIDADE DE MISTURA 280 L, MOTOR ELÉTRICO TRIFÁSICO POTÊNCIA DE 2 CV, SEM CARREGADOR - CHI DIURNO. AF_05/2023	Custos Horários Produtivo e Improdutivo dos Equipamentos	CHI	1.0100000	0.32	0.32
Insumo	00000370	SINAPI	AREIA MEDIA - POSTO JAZIDA/FORNECEDOR (RETIRADO NA JAZIDA, SEM TRANSPORTE)	Material	m³	1.2700000	112.34	142.67
Insumo	00001379	SINAPI	CIMENTO PORTLAND COMPOSTO CP II-32	Material	KG	281.5300000	0.66	185.80
Insumo	00043617	SINAPI	ADITIVO PLASTIFICANTE E ESTABILIZADOR PARA ARGAMASSAS DE ASSENTAMENTO E REBOCO, LIQUIDO E ISENTO DE CLORETOS	Material	L	0.0630000	6.73	0.42
				MO sem LS => 33.78	LS =>	35.67	MO com LS =>	69.45

FOLHAS: 309
PROC: 03/2026
ASS.

Composições Analíticas com Preço Unitário
Construção de 40 unidades Habitacionais

Bancos SINAPI - 05/2025 - Maranhão | **B.Dl.** 20,69% | **Encargos Sociais** Não Desonerado: Horista: 105,58% Mensalista: 64,46%

			Valor do BDI =>	88.38			Valor com BDI =>	515.58
	Código	Banco	Descrição	Tipo	Und	Quant.	Valor Unit	Total
Composição	88245	SINAPI	ARMADOR COM ENCARGOS COMPLEMENTARES	Livro SINAPI: Cálculos e Parâmetros	H	1.0000000	26.57	26.57
Composição Auxiliar	95314	SINAPI	CURSO DE CAPACITAÇÃO PARA ARMADOR (ENCARGOS COMPLEMENTARES) - HORISTA	Livro SINAPI: Cálculos e Parâmetros	H	1.0000000	0.23	0.23
Insumo	00000378	SINAPI	ARMADOR (HORISTA)	Mão de Obra	H	1.0000000	20.03	20.03
Insumo	00037370	SINAPI	ALIMENTACAO - HORISTA (COLETADO CAIXA - ENCARGOS COMPLEMENTARES)	Material	H	1.0000000	3.17	3.17
Insumo	00037371	SINAPI	TRANSPORTE - HORISTA (COLETADO CAIXA - ENCARGOS COMPLEMENTARES)	Material	H	1.0000000	0.45	0.45
Insumo	00037372	SINAPI	EXAMES - HORISTA (COLETADO CAIXA - ENCARGOS COMPLEMENTARES)	Material	H	1.0000000	1.07	1.07
Insumo	00037373	SINAPI	SEGURO - HORISTA (COLETADO CAIXA - ENCARGOS COMPLEMENTARES)	Material	H	1.0000000	0.06	0.06
Insumo	00043465	SINAPI	FERRAMENTAS - FAMILIA PEDREIRO - HORISTA (ENCARGOS COMPLEMENTARES - COLETADO CAIXA)	Material	H	1.0000000	0.58	0.58
Insumo	00043489	SINAPI	EPI - FAMILIA PEDREIRO - HORISTA (ENCARGOS COMPLEMENTARES - COLETADO CAIXA)	Material	H	1.0000000	0.98	0.98
				MO sem LS =>	9.86	LS =>	10.40	MO com LS => 20.26
			Valor do BDI =>	5.49			Valor com BDI =>	32.06
	Código	Banco	Descrição	Tipo	Und	Quant.	Valor Unit	Total
Composição	92767	SINAPI	ARMAÇÃO DE LAJE DE ESTRUTURA CONVENCIONAL DE CONCRETO ARMADO UTILIZANDO AÇO CA-60 DE 4,2 MM - MONTAGEM. AF_06/2022	Armação para Estruturas de Concreto Armado	KG	1.0000000	13.55	13.55
Composição Auxiliar	88238	SINAPI	AJUDANTE DE ARMADOR COM ENCARGOS COMPLEMENTARES	Livro SINAPI: Cálculos e Parâmetros	H	0.0172000	21.96	0.37
Composição Auxiliar	88245	SINAPI	ARMADOR COM ENCARGOS COMPLEMENTARES	Livro SINAPI: Cálculos e Parâmetros	H	0.1055000	26.57	2.80
Composição Auxiliar	92799	SINAPI	CORTE E DOBRA DE AÇO CA-60, DIÂMETRO DE 4,2 MM. AF_06/2022	Armação para Estruturas de Concreto Armado	KG	1.0000000	9.54	9.54
Insumo	00039017	SINAPI	ESPACADOR / DISTANCIADOR CIRCULAR COM ENTRADA LATERAL, EM PLASTICO, PARA VERGALHAO *4,2 A 12,5* MM, COBRIMENTO 20 MM	Material	UN	2.8160000	0.17	0.47
Insumo	00043132	SINAPI	ARAME RECOZIDO 16 BWG, D = 1,65 MM (0,016 KG/M) OU 18 BWG, D = 1,25 MM (0,01 KG/M)	Material	KG	0.0250000	14.94	0.37
				MO sem LS =>	2.19	LS =>	2.32	MO com LS => 4.51
			Valor do BDI =>	2.80			Valor com BDI =>	16.35
	Código	Banco	Descrição	Tipo	Und	Quant.	Valor Unit	Total
Composição	100578	SINAPI	ASSENTAMENTO DE POSTE DE CONCRETO COM COMPRIMENTO NOMINAL DE 9 M, CARGA NOMINAL MENOR OU IGUAL A 1000 DAN, ENGASTAMENTO SIMPLES COM 1,5 M DE SOLO (NÃO INCLUI FORNECIMENTO). AF_04/2025	Postes de Concreto e Metálicos	UN	1.0000000	510.10	510.10
Composição Auxiliar	5928	SINAPI	GUINDAUTO HIDRÁULICO, CAPACIDADE MÁXIMA DE CARGA 6200 KG, MOMENTO MÁXIMO DE CARGA 11,7 TM, ALCANCE MÁXIMO HORIZONTAL 9,70 M, INCLUSIVE CAMINHÃO TOCO PBT 16.000 KG, POTÊNCIA DE 189 CV - CHP DIURNO. AF_06/2014	Custos Horários Produtivo e Improdutivo dos Equipamentos	CHP	0.0731600	219.93	16.09
Composição Auxiliar	5930	SINAPI	GUINDAUTO HIDRÁULICO, CAPACIDADE MÁXIMA DE CARGA 6200 KG, MOMENTO MÁXIMO DE CARGA 11,7 TM, ALCANCE MÁXIMO HORIZONTAL 9,70 M, INCLUSIVE CAMINHÃO TOCO PBT 16.000 KG, POTÊNCIA DE 189 CV - CHI DIURNO. AF_06/2014	Custos Horários Produtivo e Improdutivo dos Equipamentos	CHI	0.9665201	68.37	67.44
Composição Auxiliar	88247	SINAPI	AUXILIAR DE ELETRICISTA COM ENCARGOS COMPLEMENTARES	Livro SINAPI: Cálculos e Parâmetros	H	0.9149091	22.39	20.48
Composição Auxiliar	88264	SINAPI	ELETRICISTA COM ENCARGOS COMPLEMENTARES	Livro SINAPI: Cálculos e Parâmetros	H	4.1170909	27.11	111.61
Insumo	00000863	SINAPI	CABO DE COBRE NU 35 MM2 MEIO-DURO	Material	M	9.0000000	32.72	294.48
				MO sem LS =>	65.16	LS =>	68.79	MO com LS => 133.95
			Valor do BDI =>	105.53			Valor com BDI =>	615.63
	Código	Banco	Descrição	Tipo	Und	Quant.	Valor Unit	Total
Composição	88247	SINAPI	AUXILIAR DE ELETRICISTA COM ENCARGOS COMPLEMENTARES	Livro SINAPI: Cálculos e Parâmetros	H	1.0000000	22.39	22.39
Composição Auxiliar	95316	SINAPI	CURSO DE CAPACITAÇÃO PARA AUXILIAR DE ELETRICISTA (ENCARGOS COMPLEMENTARES) - HORISTA	Livro SINAPI: Cálculos e Parâmetros	H	1.0000000	0.57	0.57
Insumo	00000247	SINAPI	AJUDANTE DE ELETRICISTA (HORISTA)	Mão de Obra	H	1.0000000	15.48	15.48
Insumo	00037370	SINAPI	ALIMENTACAO - HORISTA (COLETADO CAIXA - ENCARGOS COMPLEMENTARES)	Material	H	1.0000000	3.17	3.17
Insumo	00037371	SINAPI	TRANSPORTE - HORISTA (COLETADO CAIXA - ENCARGOS COMPLEMENTARES)	Material	H	1.0000000	0.45	0.45
Insumo	00037372	SINAPI	EXAMES - HORISTA (COLETADO CAIXA - ENCARGOS COMPLEMENTARES)	Material	H	1.0000000	1.07	1.07
Insumo	00037373	SINAPI	SEGURO - HORISTA (COLETADO CAIXA - ENCARGOS COMPLEMENTARES)	Material	H	1.0000000	0.06	0.06
Insumo	00043460	SINAPI	FERRAMENTAS - FAMILIA ELETRICISTA - HORISTA (ENCARGOS COMPLEMENTARES - COLETADO CAIXA)	Material	H	1.0000000	0.65	0.65
Insumo	00043484	SINAPI	EPI - FAMILIA ELETRICISTA - HORISTA (ENCARGOS COMPLEMENTARES - COLETADO CAIXA)	Material	H	1.0000000	0.94	0.94
				MO sem LS =>	7.81	LS =>	8.24	MO com LS => 16.05
			Valor do BDI =>	4.63			Valor com BDI =>	27.02
	Código	Banco	Descrição	Tipo	Und	Quant.	Valor Unit	Total
Composição	88248	SINAPI	AUXILIAR DE ENCANADOR OU BOMBEIRO HIDRÁULICO COM ENCARGOS COMPLEMENTARES	Livro SINAPI: Cálculos e Parâmetros	H	1.0000000	21.58	21.58

FOLHAS: 310
PROC: 03/2026
ASS:

FERREIRA

Composições Analíticas com Preço Unitário
Construção de 40 unidades Habitacionais

Bancos SINAPI - 05/2025 - Maranhão | **B.D.I.** 20,69% | **Encargos Sociais** Não Desonerado: Horista: 105,58% Mensalista: 64,46%

Composição Auxiliar	95317	SINAPI	CURSO DE CAPACITAÇÃO PARA AUXILIAR DE ENCANADOR OU BOMBEIRO HIDRÁULICO (ENCARGOS COMPLEMENTARES) - HORISTA	Livro SINAPI: Cálculos e Parâmetros		H	1.0000000	0.27	0.27
Insumo	00000246	SINAPI	AUXILIAR DE ENCANADOR OU BOMBEIRO HIDRÁULICO (HORISTA)	Mão de Obra		H	1.0000000	15.48	15.48
Insumo	00037370	SINAPI	ALIMENTACAO - HORISTA (COLETADO CAIXA - ENCARGOS COMPLEMENTARES)	Material		H	1.0000000	3.17	3.17
Insumo	00037371	SINAPI	TRANSPORTE - HORISTA (COLETADO CAIXA - ENCARGOS COMPLEMENTARES)	Material		H	1.0000000	0.45	0.45
Insumo	00037372	SINAPI	EXAMES - HORISTA (COLETADO CAIXA - ENCARGOS COMPLEMENTARES)	Material		H	1.0000000	1.07	1.07
Insumo	00037373	SINAPI	SEGURO - HORISTA (COLETADO CAIXA - ENCARGOS COMPLEMENTARES)	Material		H	1.0000000	0.06	0.06
Insumo	00043461	SINAPI	FERRAMENTAS - FAMILIA ENCANADOR - HORISTA (ENCARGOS COMPLEMENTARES - COLETADO CAIXA)	Material		H	1.0000000	0.23	0.23
Insumo	00043485	SINAPI	EPI - FAMILIA ENCANADOR - HORISTA (ENCARGOS COMPLEMENTARES - COLETADO CAIXA)	Material		H	1.0000000	0.85	0.85
				MO sem LS =>	7.66	LS =>	8.09	MO com LS =>	15.75
				Valor do BDI =>	4.46			Valor com BDI =>	26.04

	Código	Banco	Descrição	Tipo		Und	Quant.	Valor Unit	Total
Composição	88256	SINAPI	AZULEJISTA OU LADRILHISTA COM ENCARGOS COMPLEMENTARES	Livro SINAPI: Cálculos e Parâmetros		H	1.0000000	26.63	26.63
Composição Auxiliar	95324	SINAPI	CURSO DE CAPACITAÇÃO PARA AZULEJISTA OU LADRILHISTA (ENCARGOS COMPLEMENTARES) - HORISTA	Livro SINAPI: Cálculos e Parâmetros		H	1.0000000	0.29	0.29
Insumo	00004760	SINAPI	AZULEJISTA OU LADRILHEIRO (HORISTA)	Mão de Obra		H	1.0000000	20.03	20.03
Insumo	00037370	SINAPI	ALIMENTACAO - HORISTA (COLETADO CAIXA - ENCARGOS COMPLEMENTARES)	Material		H	1.0000000	3.17	3.17
Insumo	00037371	SINAPI	TRANSPORTE - HORISTA (COLETADO CAIXA - ENCARGOS COMPLEMENTARES)	Material		H	1.0000000	0.45	0.45
Insumo	00037372	SINAPI	EXAMES - HORISTA (COLETADO CAIXA - ENCARGOS COMPLEMENTARES)	Material		H	1.0000000	1.07	1.07
Insumo	00037373	SINAPI	SEGURO - HORISTA (COLETADO CAIXA - ENCARGOS COMPLEMENTARES)	Material		H	1.0000000	0.06	0.06
Insumo	00043465	SINAPI	FERRAMENTAS - FAMILIA PEDREIRO - HORISTA (ENCARGOS COMPLEMENTARES - COLETADO CAIXA)	Material		H	1.0000000	0.58	0.58
Insumo	00043489	SINAPI	EPI - FAMILIA PEDREIRO - HORISTA (ENCARGOS COMPLEMENTARES - COLETADO CAIXA)	Material		H	1.0000000	0.98	0.98
				MO sem LS =>	9.88	LS =>	10.44	MO com LS =>	20.32
				Valor do BDI =>	5.50			Valor com BDI =>	32.13

	Código	Banco	Descrição	Tipo		Und	Quant.	Valor Unit	Total
Composição	86894	SINAPI	BANCADA DE MÁRMORE SINTÉTICO, DE 120 X 60CM, COM CUBA INTEGRADA - FORNECIMENTO E INSTALAÇÃO. AF_01/2020	Louças e Metais		UN	1.0000000	205.83	205.83
Composição Auxiliar	88267	SINAPI	ENCANADOR OU BOMBEIRO HIDRÁULICO COM ENCARGOS COMPLEMENTARES	Livro SINAPI: Cálculos e Parâmetros		H	0.8254000	26.22	21.64
Composição Auxiliar	88316	SINAPI	SERVENTE COM ENCARGOS COMPLEMENTARES	Livro SINAPI: Cálculos e Parâmetros		H	0.6359000	21.23	13.50
Insumo	00000541	SINAPI	BANCADA DE MARMORE SINTETICO COM UMA CUBA, 120 X *60* CM	Material		UN	1.0000000	127.39	127.39
Insumo	00004823	SINAPI	MASSA PLASTICA PARA MARMORE/GRANITO	Material		KG	0.0692000	31.51	2.18
Insumo	00007568	SINAPI	BUCHA DE NYLON SEM ABA S10, COM PARAFUSO DE 6,10 X 65 MM EM ACO ZINCADO COM ROSCA SOBERBA, CABECA CHATA E FENDA PHILLIPS	Material		UN	4.0000000	0.46	1.84
Insumo	00037329	SINAPI	REJUNTE EPOXI, QUALQUER COR	Material		KG	0.0936000	95.40	8.92
Insumo	00037591	SINAPI	SUPORTE MAO-FRANCESA EM ACO, ABAS IGUAIS 40 CM, CAPACIDADE MINIMA 70 KG, BRANCO	Material		UN	2.0000000	15.18	30.36
				MO sem LS =>	12.81	LS =>	13.53	MO com LS =>	26.34
				Valor do BDI =>	42.58			Valor com BDI =>	248.41

	Código	Banco	Descrição	Tipo		Und	Quant.	Valor Unit	Total
Composição	91292	SINAPI	BATENTE PARA PORTA DE MADEIRA, FIXAÇÃO COM ARGAMASSA, PADRÃO POPULAR, FORNECIMENTO E INSTALAÇÃO. AF_12/2019	Esquadrias - Portas		UN	1.0000000	294.41	294.41
Composição Auxiliar	88261	SINAPI	CARPINTEIRO DE ESQUADRIA COM ENCARGOS COMPLEMENTARES	Livro SINAPI: Cálculos e Parâmetros		H	0.5520000	25.51	14.08
Composição Auxiliar	88309	SINAPI	PEDREIRO COM ENCARGOS COMPLEMENTARES	Livro SINAPI: Cálculos e Parâmetros		H	1.3620000	26.76	36.44
Composição Auxiliar	88316	SINAPI	SERVENTE COM ENCARGOS COMPLEMENTARES	Livro SINAPI: Cálculos e Parâmetros		H	0.9570000	21.23	20.31
Composição Auxiliar	88629	SINAPI	ARGAMASSA TRAÇO 1:3 (EM VOLUME DE CIMENTO E AREIA MÉDIA ÚMIDA), PREPARO MANUAL. AF_08/2019	Argamassas		m³	0.0223000	620.89	13.84
Composição Auxiliar	91287	SINAPI	BATENTE PARA PORTA DE MADEIRA, PADRÃO POPULAR - FORNECIMENTO E MONTAGEM. AF_12/2019	Esquadrias - Portas		UN	1.0000000	205.19	205.19
Insumo	00007319	SINAPI	TINTA ASFALTICA IMPERMEABILIZANTE DISPERSA EM AGUA, PARA MATERIAIS CIMENTICIOS	Material		L	0.1671000	9.64	1.61
Insumo	00039027	SINAPI	PREGO DE ACO POLIDO COM CABECA 19 X 36 (3 1/4 X 9)	Material		KG	0.2000000	14.73	2.94
				MO sem LS =>	62.93	LS =>	66.44	MO com LS =>	129.37
				Valor do BDI =>	60.91			Valor com BDI =>	355.32

	Código	Banco	Descrição	Tipo		Und	Quant.	Valor Unit	Total
Composição	91287	SINAPI	BATENTE PARA PORTA DE MADEIRA, PADRÃO POPULAR - FORNECIMENTO E MONTAGEM. AF_12/2019	Esquadrias - Portas		UN	1.0000000	205.19	205.19
Composição Auxiliar	88261	SINAPI	CARPINTEIRO DE ESQUADRIA COM ENCARGOS COMPLEMENTARES	Livro SINAPI: Cálculos e Parâmetros		H	2.7410000	25.51	69.92
Composição Auxiliar	88316	SINAPI	SERVENTE COM ENCARGOS COMPLEMENTARES	Livro SINAPI: Cálculos e Parâmetros		H	1.3750000	21.23	29.19

FOLHAS: 311
PROC: 03 / 2026
Ass.

FERREIRA

Composições Analíticas com Preço Unitário
Construção de 40 unidades Habitacionais

Bancos
SINAPI - 05/2025 - Maranhão

B.D.I.
20,69%

Encargos Sociais
Não Desonerado:
Horista: 105,58%
Mensalista: 64,46%

Insumo	00000184	SINAPI	BATENTE / PORTAL / ADUELA / MARCO EM MADEIRA MACICA COM REBAIXO, E = "3" CM, L = "14" CM, PARA PORTAS DE GIRO DE "60 CM A 120" CM X "210" CM, PINUS / EUCALIPTO / VIROLA OU EQUIVALENTE DA REGIAO (NAO INCLUI ALIZARES)	Material	JG	1.0000000	105.52	105.52
Insumo	00005066	SINAPI	PREGO DE ACO POLIDO COM CABECA 12 X 12	Material	KG	0.0110000	19.42	0.21
Insumo	00005075	SINAPI	PREGO DE ACO POLIDO COM CABECA 18 X 30 (2 3/4 X 10)	Material	KG	0.0240000	14.74	0.35
				MO sem LS => 35.83	LS =>	37.82	MO com LS =>	73.65
				Valor do BDI => 42.45			Valor com BDI =>	247.64

	Código	Banco	Descrição	Tipo	Und	Quant.	Valor Unit	Total
Composição	88831	SINAPI	BETONEIRA CAPACIDADE NOMINAL DE 400 L, CAPACIDADE DE MISTURA 280 L, MOTOR ELÉTRICO TRIFÁSICO POTÊNCIA DE 2 CV, SEM CARREGADOR - CHI DIURNO. AF_05/2023	Custos Horários Produtivo e Improdutivo dos Equipamentos	CHI	1.0000000	0.32	0.32
Composição Auxiliar	88826	SINAPI	BETONEIRA CAPACIDADE NOMINAL DE 400 L, CAPACIDADE DE MISTURA 280 L, MOTOR ELÉTRICO TRIFÁSICO POTÊNCIA DE 2 CV, SEM CARREGADOR - DEPRECIAÇÃO. AF_05/2023	Depreciação, Juros, Impostos e Seguros, Manutenção e Materiais na Operação dos Equipamentos	H	1.0000000	0.26	0.26
Composição Auxiliar	88827	SINAPI	BETONEIRA CAPACIDADE NOMINAL DE 400 L, CAPACIDADE DE MISTURA 280 L, MOTOR ELÉTRICO TRIFÁSICO POTÊNCIA DE 2 CV, SEM CARREGADOR - JUROS. AF_05/2023	Depreciação, Juros, Impostos e Seguros, Manutenção e Materiais na Operação dos Equipamentos	H	1.0000000	0.06	0.06
				MO sem LS => 0.00	LS =>	0.00	MO com LS =>	0.00
				Valor do BDI => 0.06			Valor com BDI =>	0.38

	Código	Banco	Descrição	Tipo	Und	Quant.	Valor Unit	Total
Composição	88830	SINAPI	BETONEIRA CAPACIDADE NOMINAL DE 400 L, CAPACIDADE DE MISTURA 280 L, MOTOR ELÉTRICO TRIFÁSICO POTÊNCIA DE 2 CV, SEM CARREGADOR - CHP DIURNO. AF_05/2023	Custos Horários Produtivo e Improdutivo dos Equipamentos	CHP	1.0000000	1.51	1.51
Composição Auxiliar	88826	SINAPI	BETONEIRA CAPACIDADE NOMINAL DE 400 L, CAPACIDADE DE MISTURA 280 L, MOTOR ELÉTRICO TRIFÁSICO POTÊNCIA DE 2 CV, SEM CARREGADOR - DEPRECIAÇÃO. AF_05/2023	Depreciação, Juros, Impostos e Seguros, Manutenção e Materiais na Operação dos Equipamentos	H	1.0000000	0.26	0.26
Composição Auxiliar	88827	SINAPI	BETONEIRA CAPACIDADE NOMINAL DE 400 L, CAPACIDADE DE MISTURA 280 L, MOTOR ELÉTRICO TRIFÁSICO POTÊNCIA DE 2 CV, SEM CARREGADOR - JUROS. AF_05/2023	Depreciação, Juros, Impostos e Seguros, Manutenção e Materiais na Operação dos Equipamentos	H	1.0000000	0.06	0.06
Composição Auxiliar	88828	SINAPI	BETONEIRA CAPACIDADE NOMINAL DE 400 L, CAPACIDADE DE MISTURA 280 L, MOTOR ELÉTRICO TRIFÁSICO POTÊNCIA DE 2 CV, SEM CARREGADOR - MANUTENÇÃO. AF_05/2023	Depreciação, Juros, Impostos e Seguros, Manutenção e Materiais na Operação dos Equipamentos	H	1.0000000	0.29	0.29
Composição Auxiliar	88829	SINAPI	BETONEIRA CAPACIDADE NOMINAL DE 400 L, CAPACIDADE DE MISTURA 280 L, MOTOR ELÉTRICO TRIFÁSICO POTÊNCIA DE 2 CV, SEM CARREGADOR - MATERIAIS NA OPERAÇÃO. AF_05/2023	Depreciação, Juros, Impostos e Seguros, Manutenção e Materiais na Operação dos Equipamentos	H	1.0000000	0.90	0.90
				MO sem LS => 0.00	LS =>	0.00	MO com LS =>	0.00
				Valor do BDI => 0.31			Valor com BDI =>	1.82

	Código	Banco	Descrição	Tipo	Und	Quant.	Valor Unit	Total
Composição	88826	SINAPI	BETONEIRA CAPACIDADE NOMINAL DE 400 L, CAPACIDADE DE MISTURA 280 L, MOTOR ELÉTRICO TRIFÁSICO POTÊNCIA DE 2 CV, SEM CARREGADOR - DEPRECIAÇÃO. AF_05/2023	Depreciação, Juros, Impostos e Seguros, Manutenção e Materiais na Operação dos Equipamentos	H	1.0000000	0.26	0.26
Insumo	00010535	SINAPI	BETONEIRA CAPACIDADE NOMINAL 400 L, CAPACIDADE DE MISTURA 280 L, MOTOR ELETRICO TRIFASICO 220/380 V POTENCIA 2 CV, SEM CARREGADOR	Equipamento para Aquisição Permanente	UN	0.0000640	4,165.35	0.26
				MO sem LS => 0.00	LS =>	0.00	MO com LS =>	0.00
				Valor do BDI => 0.05			Valor com BDI =>	0.31

	Código	Banco	Descrição	Tipo	Und	Quant.	Valor Unit	Total
Composição	88827	SINAPI	BETONEIRA CAPACIDADE NOMINAL DE 400 L, CAPACIDADE DE MISTURA 280 L, MOTOR ELÉTRICO TRIFÁSICO POTÊNCIA DE 2 CV, SEM CARREGADOR - JUROS. AF_05/2023	Depreciação, Juros, Impostos e Seguros, Manutenção e Materiais na Operação dos Equipamentos	H	1.0000000	0.06	0.06
Insumo	00010535	SINAPI	BETONEIRA CAPACIDADE NOMINAL 400 L, CAPACIDADE DE MISTURA 280 L, MOTOR ELETRICO TRIFASICO 220/380 V POTENCIA 2 CV, SEM CARREGADOR	Equipamento para Aquisição Permanente	UN	0.0000148	4,165.35	0.06
				MO sem LS => 0.00	LS =>	0.00	MO com LS =>	0.00
				Valor do BDI => 0.01			Valor com BDI =>	0.07

	Código	Banco	Descrição	Tipo	Und	Quant.	Valor Unit	Total
Composição	88828	SINAPI	BETONEIRA CAPACIDADE NOMINAL DE 400 L, CAPACIDADE DE MISTURA 280 L, MOTOR ELÉTRICO TRIFÁSICO POTÊNCIA DE 2 CV, SEM CARREGADOR - MANUTENÇÃO. AF_05/2023	Depreciação, Juros, Impostos e Seguros, Manutenção e Materiais na Operação dos Equipamentos	H	1.0000000	0.29	0.29
Insumo	00010535	SINAPI	BETONEIRA CAPACIDADE NOMINAL 400 L, CAPACIDADE DE MISTURA 280 L, MOTOR ELETRICO TRIFASICO 220/380 V POTENCIA 2 CV, SEM CARREGADOR	Equipamento para Aquisição Permanente	UN	0.0000700	4,165.35	0.29
				MO sem LS => 0.00	LS =>	0.00	MO com LS =>	0.00
				Valor do BDI => 0.06			Valor com BDI =>	0.35

	Código	Banco	Descrição	Tipo	Und	Quant.	Valor Unit	Total
Composição	88829	SINAPI	BETONEIRA CAPACIDADE NOMINAL DE 400 L, CAPACIDADE DE MISTURA 280 L, MOTOR ELÉTRICO TRIFÁSICO POTÊNCIA DE 2 CV, SEM CARREGADOR - MATERIAIS NA OPERAÇÃO. AF_05/2023	Depreciação, Juros, Impostos e Seguros, Manutenção e Materiais na Operação dos Equipamentos	H	1.0000000	0.90	0.90
Insumo	00002705	SINAPI	ENERGIA ELETRICA ATE 2000 KWH INDUSTRIAL, SEM DEMANDA	Franquia	KWH	1.2500000	0.72	0.90

FOLHAS: 312
PROC: 03/2026
Ass:

Composições Analíticas com Preço Unitário
Construção de 40 unidades Habitacionais

Bancos
SINAPI - 05/2025 - Maranhão

B.D.I.
20,69%

Encargos Sociais
Não Desonerado:
Horista: 105,58%
Mensalista: 64,46%

MO sem LS => 0.00 LS => 0.00 MO com LS => 0.00

Valor do BDI => 0.18 Valor com BDI => 1.08

	Código	Banco	Descrição	Tipo	Und	Quant.	Valor Unit	Total
Composição	89226	SINAPI	BETONEIRA CAPACIDADE NOMINAL DE 600 L, CAPACIDADE DE MISTURA 360 L, MOTOR ELÉTRICO TRIFÁSICO POTÊNCIA DE 4 CV, SEM CARREGADOR - CHI DIURNO. AF_05/2023	Custos Horários Produtivo e Improdutivo dos Equipamentos	CHI	1.0000000	1.33	1.33
Composição Auxiliar	89221	SINAPI	BETONEIRA CAPACIDADE NOMINAL DE 600 L, CAPACIDADE DE MISTURA 360 L, MOTOR ELÉTRICO TRIFÁSICO POTÊNCIA DE 4 CV, SEM CARREGADOR - DEPRECIAÇÃO. AF_05/2023	Depreciação, Juros, Impostos e Seguros, Manutenção e Materiais na Operação dos Equipamentos	H	1.0000000	1.08	1.08
Composição Auxiliar	89222	SINAPI	BETONEIRA CAPACIDADE NOMINAL DE 600 L, CAPACIDADE DE MISTURA 360 L, MOTOR ELÉTRICO TRIFÁSICO POTÊNCIA DE 4 CV, SEM CARREGADOR - JUROS. AF_05/2023	Depreciação, Juros, Impostos e Seguros, Manutenção e Materiais na Operação dos Equipamentos	H	1.0000000	0.25	0.25

MO sem LS => 0.00 LS => 0.00 MO com LS => 0.00

Valor do BDI => 0.27 Valor com BDI => 1.60

	Código	Banco	Descrição	Tipo	Und	Quant.	Valor Unit	Total
Composição	89225	SINAPI	BETONEIRA CAPACIDADE NOMINAL DE 600 L, CAPACIDADE DE MISTURA 360 L, MOTOR ELÉTRICO TRIFÁSICO POTÊNCIA DE 4 CV, SEM CARREGADOR - CHP DIURNO. AF_05/2023	Custos Horários Produtivo e Improdutivo dos Equipamentos	CHP	1.0000000	4.31	4.31
Composição Auxiliar	89221	SINAPI	BETONEIRA CAPACIDADE NOMINAL DE 600 L, CAPACIDADE DE MISTURA 360 L, MOTOR ELÉTRICO TRIFÁSICO POTÊNCIA DE 4 CV, SEM CARREGADOR - DEPRECIAÇÃO. AF_05/2023	Depreciação, Juros, Impostos e Seguros, Manutenção e Materiais na Operação dos Equipamentos	H	1.0000000	1.08	1.08
Composição Auxiliar	89222	SINAPI	BETONEIRA CAPACIDADE NOMINAL DE 600 L, CAPACIDADE DE MISTURA 360 L, MOTOR ELÉTRICO TRIFÁSICO POTÊNCIA DE 4 CV, SEM CARREGADOR - JUROS. AF_05/2023	Depreciação, Juros, Impostos e Seguros, Manutenção e Materiais na Operação dos Equipamentos	H	1.0000000	0.25	0.25
Composição Auxiliar	89223	SINAPI	BETONEIRA CAPACIDADE NOMINAL DE 600 L, CAPACIDADE DE MISTURA 360 L, MOTOR ELÉTRICO TRIFÁSICO POTÊNCIA DE 4 CV, SEM CARREGADOR - MANUTENÇÃO. AF_05/2023	Depreciação, Juros, Impostos e Seguros, Manutenção e Materiais na Operação dos Equipamentos	H	1.0000000	1.18	1.18
Composição Auxiliar	89224	SINAPI	BETONEIRA CAPACIDADE NOMINAL DE 600 L, CAPACIDADE DE MISTURA 360 L, MOTOR ELÉTRICO TRIFÁSICO POTÊNCIA DE 4 CV, SEM CARREGADOR - MATERIAIS NA OPERAÇÃO. AF_05/2023	Depreciação, Juros, Impostos e Seguros, Manutenção e Materiais na Operação dos Equipamentos	H	1.0000000	1.80	1.80

MO sem LS => 0.00 LS => 0.00 MO com LS => 0.00

Valor do BDI => 0.89 Valor com BDI => 5.20

	Código	Banco	Descrição	Tipo	Und	Quant.	Valor Unit	Total
Composição	89221	SINAPI	BETONEIRA CAPACIDADE NOMINAL DE 600 L, CAPACIDADE DE MISTURA 360 L, MOTOR ELÉTRICO TRIFÁSICO POTÊNCIA DE 4 CV, SEM CARREGADOR - DEPRECIAÇÃO. AF_05/2023	Depreciação, Juros, Impostos e Seguros, Manutenção e Materiais na Operação dos Equipamentos	H	1.0000000	1.08	1.08
Insumo	00036397	SINAPI	BETONEIRA, CAPACIDADE NOMINAL 600 L, CAPACIDADE DE MISTURA 360L, MOTOR ELETRICO TRIFASICO 220/380V, POTENCIA 4CV, EXCLUSO CARREGADOR	Equipamento para Aquisição Permanente	UN	0.0000640	16,943.81	1.08

MO sem LS => 0.00 LS => 0.00 MO com LS => 0.00

Valor do BDI => 0.22 Valor com BDI => 1.30

	Código	Banco	Descrição	Tipo	Und	Quant.	Valor Unit	Total
Composição	89222	SINAPI	BETONEIRA CAPACIDADE NOMINAL DE 600 L, CAPACIDADE DE MISTURA 360 L, MOTOR ELÉTRICO TRIFÁSICO POTÊNCIA DE 4 CV, SEM CARREGADOR - JUROS. AF_05/2023	Depreciação, Juros, Impostos e Seguros, Manutenção e Materiais na Operação dos Equipamentos	H	1.0000000	0.25	0.25
Insumo	00036397	SINAPI	BETONEIRA, CAPACIDADE NOMINAL 600 L, CAPACIDADE DE MISTURA 360L, MOTOR ELETRICO TRIFASICO 220/380V, POTENCIA 4CV, EXCLUSO CARREGADOR	Equipamento para Aquisição Permanente	UN	0.0000148	16,943.81	0.25

MO sem LS => 0.00 LS => 0.00 MO com LS => 0.00

Valor do BDI => 0.05 Valor com BDI => 0.30

	Código	Banco	Descrição	Tipo	Und	Quant.	Valor Unit	Total
Composição	89223	SINAPI	BETONEIRA CAPACIDADE NOMINAL DE 600 L, CAPACIDADE DE MISTURA 360 L, MOTOR ELÉTRICO TRIFÁSICO POTÊNCIA DE 4 CV, SEM CARREGADOR - MANUTENÇÃO. AF_05/2023	Depreciação, Juros, Impostos e Seguros, Manutenção e Materiais na Operação dos Equipamentos	H	1.0000000	1.18	1.18
Insumo	00036397	SINAPI	BETONEIRA, CAPACIDADE NOMINAL 600 L, CAPACIDADE DE MISTURA 360L, MOTOR ELETRICO TRIFASICO 220/380V, POTENCIA 4CV, EXCLUSO CARREGADOR	Equipamento para Aquisição Permanente	UN	0.0000700	16,943.81	1.18

MO sem LS => 0.00 LS => 0.00 MO com LS => 0.00

Valor do BDI => 0.24 Valor com BDI => 1.42

	Código	Banco	Descrição	Tipo	Und	Quant.	Valor Unit	Total
Composição	89224	SINAPI	BETONEIRA CAPACIDADE NOMINAL DE 600 L, CAPACIDADE DE MISTURA 360 L, MOTOR ELÉTRICO TRIFÁSICO POTÊNCIA DE 4 CV, SEM CARREGADOR - MATERIAIS NA OPERAÇÃO. AF_05/2023	Depreciação, Juros, Impostos e Seguros, Manutenção e Materiais na Operação dos Equipamentos	H	1.0000000	1.80	1.80
Insumo	00002705	SINAPI	ENERGIA ELETRICA ATE 2000 KWH INDUSTRIAL, SEM DEMANDA	Franquia	KWH	2.5000000	0.72	1.80

MO sem LS => 0.00 LS => 0.00 MO com LS => 0.00

Valor do BDI => 0.37 Valor com BDI => 2.17

	Código	Banco	Descrição	Tipo	Und	Quant.	Valor Unit	Total
Composição	91933	SINAPI	CABO DE COBRE FLEXÍVEL ISOLADO, 10 MM², ANTI-CHAMA 0,6/1,0 KV, PARA CIRCUITOS TERMINAIS - FORNECIMENTO E INSTALAÇÃO. AF_03/2023	Instalações Elétricas - Eletrodutos Embutidos, Cabos, Caixas, Tomadas e Interruptores	M	1.0000000	14.47	14.47
Composição Auxiliar	88247	SINAPI	AUXILIAR DE ELETRICISTA COM ENCARGOS COMPLEMENTARES	Livro SINAPI: Cálculos e Parâmetros	H	0.0760000	22.39	1.70

FERREIRA

Composições Analíticas com Preço Unitário
Construção de 40 unidades Habitacionais

Bancos
SINAPI - 05/2025 - Maranhão

B.D.I.
20,69%

Encargos Sociais
Não Desonerado:
Horista: 105,58%
Mensalista: 64,46%

Composição Auxiliar	88264	SINAPI	ELETRICISTA COM ENCARGOS COMPLEMENTARES	Livro SINAPI: Cálculos e Parâmetros	H	0.0760000	27.11	2.06
Insumo	00001020	SINAPI	CABO DE COBRE, FLEXIVEL, CLASSE 4 OU 5, ISOLACAO EM PVC/A, ANTICHAMA BWF-B, COBERTURA PVC-ST1, ANTICHAMA BWF-B, 1 CONDUTOR, 0,6/1 KV, SECAO NOMINAL 10 MM2	Material	M	1.2434000	8.59	10.68
Insumo	00021127	SINAPI	FITA ISOLANTE ADESIVA ANTICHAMA, USO ATE 750 V, EM ROLO DE 19 MM X 5 M	Material	UN	0.0094000	3.39	0.03
				MO sem LS => 1.35	LS =>	1.43	MO com LS =>	2.78
				Valor do BDI => 2.99			Valor com BDI =>	17.46

	Código	Banco	Descrição	Tipo	Und	Quant.	Valor Unit	Total
Composição	5903	SINAPI	CAMINHÃO PIPA 10.000 L TRUCADO, PESO BRUTO TOTAL 23.000 KG, CARGA ÚTIL MÁXIMA 15.935 KG, DISTÂNCIA ENTRE EIXOS 4,8 M, POTÊNCIA 230 CV, INCLUSIVE TANQUE DE AÇO PARA TRANSPORTE DE ÁGUA - CHI DIURNO. AF_06/2014	Custos Horários Produtivo e Improdutivo dos Equipamentos	CHI	1.0000000	67.34	67.34
Composição Auxiliar	88282	SINAPI	MOTORISTA DE CAMINHÃO COM ENCARGOS COMPLEMENTARES	Livro SINAPI: Cálculos e Parâmetros	H	1.0000000	33.54	33.54
Composição Auxiliar	91396	SINAPI	CAMINHÃO PIPA 10.000 L TRUCADO, PESO BRUTO TOTAL 23.000 KG, CARGA ÚTIL MÁXIMA 15.935 KG, DISTÂNCIA ENTRE EIXOS 4,8 M, POTÊNCIA 230 CV, INCLUSIVE TANQUE DE AÇO PARA TRANSPORTE DE ÁGUA - DEPRECIAÇÃO. AF_06/2014	Depreciação, Juros, Impostos e Seguros, Manutenção e Materiais na Operação dos Equipamentos	H	1.0000000	21.91	21.91
Composição Auxiliar	91397	SINAPI	CAMINHÃO PIPA 10.000 L TRUCADO, PESO BRUTO TOTAL 23.000 KG, CARGA ÚTIL MÁXIMA 15.935 KG, DISTÂNCIA ENTRE EIXOS 4,8 M, POTÊNCIA 230 CV, INCLUSIVE TANQUE DE AÇO PARA TRANSPORTE DE ÁGUA - JUROS. AF_06/2014	Depreciação, Juros, Impostos e Seguros, Manutenção e Materiais na Operação dos Equipamentos	H	1.0000000	8.47	8.47
Composição Auxiliar	91398	SINAPI	CAMINHÃO PIPA 10.000 L TRUCADO, PESO BRUTO TOTAL 23.000 KG, CARGA ÚTIL MÁXIMA 15.935 KG, DISTÂNCIA ENTRE EIXOS 4,8 M, POTÊNCIA 230 CV, INCLUSIVE TANQUE DE AÇO PARA TRANSPORTE DE ÁGUA - IMPOSTOS E SEGUROS. AF_06/2014	Depreciação, Juros, Impostos e Seguros, Manutenção e Materiais na Operação dos Equipamentos	H	1.0000000	3.42	3.42
				MO sem LS => 13.67	LS =>	14.44	MO com LS =>	28.11
				Valor do BDI => 13.93			Valor com BDI =>	81.27

	Código	Banco	Descrição	Tipo	Und	Quant.	Valor Unit	Total
Composição	5901	SINAPI	CAMINHÃO PIPA 10.000 L TRUCADO, PESO BRUTO TOTAL 23.000 KG, CARGA ÚTIL MÁXIMA 15.935 KG, DISTÂNCIA ENTRE EIXOS 4,8 M, POTÊNCIA 230 CV, INCLUSIVE TANQUE DE AÇO PARA TRANSPORTE DE ÁGUA - CHP DIURNO. AF_06/2014	Custos Horários Produtivo e Improdutivo dos Equipamentos	CHP	1.0000000	248.35	248.35
Composição Auxiliar	53831	SINAPI	CAMINHÃO PIPA 10.000 L TRUCADO, PESO BRUTO TOTAL 23.000 KG, CARGA ÚTIL MÁXIMA 15.935 KG, DISTÂNCIA ENTRE EIXOS 4,8 M, POTÊNCIA 230 CV, INCLUSIVE TANQUE DE AÇO PARA TRANSPORTE DE ÁGUA - MATERIAIS NA OPERAÇÃO. AF_06/2014	Depreciação, Juros, Impostos e Seguros, Manutenção e Materiais na Operação dos Equipamentos	H	1.0000000	142.14	142.14
Composição Auxiliar	5763	SINAPI	CAMINHÃO PIPA 10.000 L TRUCADO, PESO BRUTO TOTAL 23.000 KG, CARGA ÚTIL MÁXIMA 15.935 KG, DISTÂNCIA ENTRE EIXOS 4,8 M, POTÊNCIA 230 CV, INCLUSIVE TANQUE DE AÇO PARA TRANSPORTE DE ÁGUA - MANUTENÇÃO. AF_06/2014	Depreciação, Juros, Impostos e Seguros, Manutenção e Materiais na Operação dos Equipamentos	H	1.0000000	38.87	38.87
Composição Auxiliar	88282	SINAPI	MOTORISTA DE CAMINHÃO COM ENCARGOS COMPLEMENTARES	Livro SINAPI: Cálculos e Parâmetros	H	1.0000000	33.54	33.54
Composição Auxiliar	91396	SINAPI	CAMINHÃO PIPA 10.000 L TRUCADO, PESO BRUTO TOTAL 23.000 KG, CARGA ÚTIL MÁXIMA 15.935 KG, DISTÂNCIA ENTRE EIXOS 4,8 M, POTÊNCIA 230 CV, INCLUSIVE TANQUE DE AÇO PARA TRANSPORTE DE ÁGUA - DEPRECIAÇÃO. AF_06/2014	Depreciação, Juros, Impostos e Seguros, Manutenção e Materiais na Operação dos Equipamentos	H	1.0000000	21.91	21.91
Composição Auxiliar	91397	SINAPI	CAMINHÃO PIPA 10.000 L TRUCADO, PESO BRUTO TOTAL 23.000 KG, CARGA ÚTIL MÁXIMA 15.935 KG, DISTÂNCIA ENTRE EIXOS 4,8 M, POTÊNCIA 230 CV, INCLUSIVE TANQUE DE AÇO PARA TRANSPORTE DE ÁGUA - JUROS. AF_06/2014	Depreciação, Juros, Impostos e Seguros, Manutenção e Materiais na Operação dos Equipamentos	H	1.0000000	8.47	8.47
Composição Auxiliar	91398	SINAPI	CAMINHÃO PIPA 10.000 L TRUCADO, PESO BRUTO TOTAL 23.000 KG, CARGA ÚTIL MÁXIMA 15.935 KG, DISTÂNCIA ENTRE EIXOS 4,8 M, POTÊNCIA 230 CV, INCLUSIVE TANQUE DE AÇO PARA TRANSPORTE DE ÁGUA - IMPOSTOS E SEGUROS. AF_06/2014	Depreciação, Juros, Impostos e Seguros, Manutenção e Materiais na Operação dos Equipamentos	H	1.0000000	3.42	3.42
				MO sem LS => 13.67	LS =>	14.44	MO com LS =>	28.11
				Valor do BDI => 51.38			Valor com BDI =>	299.73

	Código	Banco	Descrição	Tipo	Und	Quant.	Valor Unit	Total
Composição	91396	SINAPI	CAMINHÃO PIPA 10.000 L TRUCADO, PESO BRUTO TOTAL 23.000 KG, CARGA ÚTIL MÁXIMA 15.935 KG, DISTÂNCIA ENTRE EIXOS 4,8 M, POTÊNCIA 230 CV, INCLUSIVE TANQUE DE AÇO PARA TRANSPORTE DE ÁGUA - DEPRECIAÇÃO. AF_06/2014	Depreciação, Juros, Impostos e Seguros, Manutenção e Materiais na Operação dos Equipamentos	H	1.0000000	21.91	21.91
Insumo	00037736	SINAPI	TANQUE DE ACO CARBONO NAO REVESTIDO, PARA TRANSPORTE DE AGUA COM CAPACIDADE DE 10 M3, COM BOMBA CENTRIFUGA POR TOMADA DE FORCA, VAZAO MAXIMA *75* M3/H (INCLUI MONTAGEM, NAO INCLUI CAMINHAO)	Equipamento para Aquisição Permanente	UN	0.0000551	64,388.93	3.54
Insumo	00037758	SINAPI	CAMINHAO TRUCADO, PESO BRUTO TOTAL 23000 KG, CARGA UTIL MAXIMA 15285 KG, DISTANCIA ENTRE EIXOS 4,80 M, POTENCIA 326 CV (INCLUI CABINE E CHASSI, NAO INCLUI CARROCERIA)	Equipamento para Aquisição Permanente	UN	0.0000343	535,707.75	18.37
				MO sem LS => 0.00	LS =>	0.00	MO com LS =>	0.00
				Valor do BDI => 4.53			Valor com BDI =>	26.44

	Código	Banco	Descrição	Tipo	Und	Quant.	Valor Unit	Total

Composição	91398	SINAPI	CAMINHÃO PIPA 10.000 L TRUCADO, PESO BRUTO TOTAL 23.000 KG, CARGA ÚTIL MÁXIMA 15.935 KG, DISTÂNCIA ENTRE EIXOS 4,8 M, POTÊNCIA 230 CV, INCLUSIVE TANQUE DE AÇO PARA TRANSPORTE DE ÁGUA - IMPOSTOS E SEGUROS. AF_06/2014	Depreciação, Juros, Impostos e Seguros, Manutenção e Materiais na Operação dos Equipamentos	H	1.0000000	3.42	3.42
Insumo	00037736	SINAPI	TANQUE DE ACO CARBONO NAO REVESTIDO, PARA TRANSPORTE DE AGUA COM CAPACIDADE DE 10 M3, COM BOMBA CENTRIFUGA POR TOMADA DE FORCA, VAZAO MAXIMA *75* M3/H (INCLUI MONTAGEM, NAO INCLUI CAMINHAO)	Equipamento para Aquisição Permanente	UN	0.0000058	64,368.93	0.37
Insumo	00037758	SINAPI	CAMINHAO TRUCADO, PESO BRUTO TOTAL 23000 KG, CARGA UTIL MAXIMA 15285 KG, DISTANCIA ENTRE EIXOS 4,80 M, POTENCIA 326 CV (INCLUI CABINE E CHASSI, NAO INCLUI CARROCERIA)	Equipamento para Aquisição Permanente	UN	0.0000057	535,707.75	3.05
				MO sem LS => 0.00	LS =>	0.00	MO com LS =>	0.00
				Valor do BDI => 0.70			Valor com BDI =>	4.12

	Código	Banco	Descrição	Tipo	Und	Quant.	Valor Unit	Total
Composição	91397	SINAPI	CAMINHÃO PIPA 10.000 L TRUCADO, PESO BRUTO TOTAL 23.000 KG, CARGA ÚTIL MÁXIMA 15.935 KG, DISTÂNCIA ENTRE EIXOS 4,8 M, POTÊNCIA 230 CV, INCLUSIVE TANQUE DE AÇO PARA TRANSPORTE DE ÁGUA - JUROS. AF_06/2014	Depreciação, Juros, Impostos e Seguros, Manutenção e Materiais na Operação dos Equipamentos	H	1.0000000	8.47	8.47
Insumo	00037736	SINAPI	TANQUE DE ACO CARBONO NAO REVESTIDO, PARA TRANSPORTE DE AGUA COM CAPACIDADE DE 10 M3, COM BOMBA CENTRIFUGA POR TOMADA DE FORCA, VAZAO MAXIMA *75* M3/H (INCLUI MONTAGEM, NAO INCLUI CAMINHAO)	Equipamento para Aquisição Permanente	UN	0.0000144	64,368.93	0.92
Insumo	00037758	SINAPI	CAMINHAO TRUCADO, PESO BRUTO TOTAL 23000 KG, CARGA UTIL MAXIMA 15285 KG, DISTANCIA ENTRE EIXOS 4,80 M, POTENCIA 326 CV (INCLUI CABINE E CHASSI, NAO INCLUI CARROCERIA)	Equipamento para Aquisição Permanente	UN	0.0000141	535,707.75	7.55
				MO sem LS => 0.00	LS =>	0.00	MO com LS =>	0.00
				Valor do BDI => 1.75			Valor com BDI =>	10.22

	Código	Banco	Descrição	Tipo	Und	Quant.	Valor Unit	Total
Composição	5763	SINAPI	CAMINHÃO PIPA 10.000 L TRUCADO, PESO BRUTO TOTAL 23.000 KG, CARGA ÚTIL MÁXIMA 15.935 KG, DISTÂNCIA ENTRE EIXOS 4,8 M, POTÊNCIA 230 CV, INCLUSIVE TANQUE DE AÇO PARA TRANSPORTE DE ÁGUA - MANUTENÇÃO. AF_06/2014	Depreciação, Juros, Impostos e Seguros, Manutenção e Materiais na Operação dos Equipamentos	H	1.0000000	38.87	38.87
Insumo	00037736	SINAPI	TANQUE DE ACO CARBONO NAO REVESTIDO, PARA TRANSPORTE DE AGUA COM CAPACIDADE DE 10 M3, COM BOMBA CENTRIFUGA POR TOMADA DE FORCA, VAZAO MAXIMA *75* M3/H (INCLUI MONTAGEM, NAO INCLUI CAMINHAO)	Equipamento para Aquisição Permanente	UN	0.0000689	64,368.93	4.43
Insumo	00037758	SINAPI	CAMINHAO TRUCADO, PESO BRUTO TOTAL 23000 KG, CARGA UTIL MAXIMA 15285 KG, DISTANCIA ENTRE EIXOS 4,80 M, POTENCIA 326 CV (INCLUI CABINE E CHASSI, NAO INCLUI CARROCERIA)	Equipamento para Aquisição Permanente	UN	0.0000643	535,707.75	34.44
				MO sem LS => 0.00	LS =>	0.00	MO com LS =>	0.00
				Valor do BDI => 8.04			Valor com BDI =>	46.91

	Código	Banco	Descrição	Tipo	Und	Quant.	Valor Unit	Total
Composição	53831	SINAPI	CAMINHÃO PIPA 10.000 L TRUCADO, PESO BRUTO TOTAL 23.000 KG, CARGA ÚTIL MÁXIMA 15.935 KG, DISTÂNCIA ENTRE EIXOS 4,8 M, POTÊNCIA 230 CV, INCLUSIVE TANQUE DE AÇO PARA TRANSPORTE DE ÁGUA - MATERIAIS NA OPERAÇÃO. AF_06/2014	Depreciação, Juros, Impostos e Seguros, Manutenção e Materiais na Operação dos Equipamentos	H	1.0000000	142.14	142.14
Insumo	00004221	SINAPI	OLEO DIESEL COMBUSTIVEL COMUM METROPOLITANO S-10 OU S-500	Material	L	32.1600000	4.42	142.14
				MO sem LS => 0.00	LS =>	0.00	MO com LS =>	0.00
				Valor do BDI => 29.40			Valor com BDI =>	171.54

	Código	Banco	Descrição	Tipo	Und	Quant.	Valor Unit	Total
Composição	91986	SINAPI	CAMPAINHA CIGARRA (1 MÓDULO), 10A/250V, SEM SUPORTE E SEM PLACA - FORNECIMENTO E INSTALAÇÃO. AF_03/2023	Instalações Elétricas - Eletrodutos Embutidos, Cabos, Caixas, Tomadas e Interruptores	UN	1.0000000	29.96	29.96
Composição Auxiliar	88247	SINAPI	AUXILIAR DE ELETRICISTA COM ENCARGOS COMPLEMENTARES	Livro SINAPI: Cálculos e Parâmetros	H	0.3610000	22.39	8.08
Composição Auxiliar	88264	SINAPI	ELETRICISTA COM ENCARGOS COMPLEMENTARES	Livro SINAPI: Cálculos e Parâmetros	H	0.3610000	27.11	9.78
Insumo	00038106	SINAPI	CAMPAINHA CIGARRA 127 V / 220 V (APENAS MODULO)	Material	UN	1.0000000	12.10	12.10
				MO sem LS => 6.46	LS =>	6.82	MO com LS =>	13.28
				Valor do BDI => 6.19			Valor com BDI =>	36.15

	Código	Banco	Descrição	Tipo	Und	Quant.	Valor Unit	Total
Composição	88261	SINAPI	CARPINTEIRO DE ESQUADRIA COM ENCARGOS COMPLEMENTARES	Livro SINAPI: Cálculos e Parâmetros	H	1.0000000	25.51	25.51
Composição Auxiliar	95329	SINAPI	CURSO DE CAPACITAÇÃO PARA CARPINTEIRO DE ESQUADRIA (ENCARGOS COMPLEMENTARES) - HORISTA	Livro SINAPI: Cálculos e Parâmetros	H	1.0000000	0.28	0.28
Insumo	00001214	SINAPI	CARPINTEIRO DE ESQUADRIAS (HORISTA)	Mão de Obra	H	1.0000000	19.08	19.08
Insumo	00037370	SINAPI	ALIMENTACAO - HORISTA (COLETADO CAIXA - ENCARGOS COMPLEMENTARES)	Material	H	1.0000000	3.17	3.17
Insumo	00037371	SINAPI	TRANSPORTE - HORISTA (COLETADO CAIXA - ENCARGOS COMPLEMENTARES)	Material	H	1.0000000	0.45	0.45
Insumo	00037372	SINAPI	EXAMES - HORISTA (COLETADO CAIXA - ENCARGOS COMPLEMENTARES)	Material	H	1.0000000	1.07	1.07
Insumo	00037373	SINAPI	SEGURO - HORISTA (COLETADO CAIXA - ENCARGOS COMPLEMENTARES)	Material	H	1.0000000	0.06	0.06
Insumo	00043459	SINAPI	FERRAMENTAS - FAMILIA CARPINTEIRO DE FORMAS - HORISTA (ENCARGOS COMPLEMENTARES - COLETADO CAIXA)	Material	H	1.0000000	0.33	0.33

Insumo	00043483	SINAPI	EPI - FAMILIA CARPINTEIRO DE FORMAS - HORISTA (ENCARGOS COMPLEMENTARES - COLETADO CAIXA)	Material		H	1.0000000	1.07	1.07
				MO sem LS =>	9.42	LS =>	9.94	MO com LS =>	19.36
				Valor do BDI =>	5.27			Valor com BDI =>	30.78

	Código	Banco	Descrição	Tipo		Und	Quant.	Valor Unit	Total
Composição	88262	SINAPI	CARPINTEIRO DE FORMAS COM ENCARGOS COMPLEMENTARES	Livro SINAPI: Cálculos e Parâmetros		H	1.0000000	26.41	26.41
Composição Auxiliar	95330	SINAPI	CURSO DE CAPACITAÇÃO PARA CARPINTEIRO DE FÔRMAS (ENCARGOS COMPLEMENTARES) - HORISTA	Livro SINAPI: Cálculos e Parâmetros		H	1.0000000	0.23	0.23
Insumo	00001213	SINAPI	CARPINTEIRO DE FORMAS PARA CONCRETO (HORISTA)	Mão de Obra		H	1.0000000	20.03	20.03
Insumo	00037370	SINAPI	ALIMENTACAO - HORISTA (COLETADO CAIXA - ENCARGOS COMPLEMENTARES)	Material		H	1.0000000	3.17	3.17
Insumo	00037371	SINAPI	TRANSPORTE - HORISTA (COLETADO CAIXA - ENCARGOS COMPLEMENTARES)	Material		H	1.0000000	0.45	0.45
Insumo	00037372	SINAPI	EXAMES - HORISTA (COLETADO CAIXA - ENCARGOS COMPLEMENTARES)	Material		H	1.0000000	1.07	1.07
Insumo	00037373	SINAPI	SEGURO - HORISTA (COLETADO CAIXA - ENCARGOS COMPLEMENTARES)	Material		H	1.0000000	0.06	0.06
Insumo	00043459	SINAPI	FERRAMENTAS - FAMILIA CARPINTEIRO DE FORMAS - HORISTA (ENCARGOS COMPLEMENTARES - COLETADO CAIXA)	Material		H	1.0000000	0.33	0.33
Insumo	00043483	SINAPI	EPI - FAMILIA CARPINTEIRO DE FORMAS - HORISTA (ENCARGOS COMPLEMENTARES - COLETADO CAIXA)	Material		H	1.0000000	1.07	1.07
				MO sem LS =>	9.86	LS =>	10.40	MO com LS =>	20.26
				Valor do BDI =>	5.46			Valor com BDI =>	31.87

	Código	Banco	Descrição	Tipo		Und	Quant.	Valor Unit	Total
Composição	91534	SINAPI	COMPACTADOR DE SOLOS DE PERCUSSÃO (SOQUETE) COM MOTOR A GASOLINA 4 TEMPOS, POTÊNCIA 4 CV - CHI DIURNO. AF_08/2015	Custos Horários Produtivo e Improdutivo dos Equipamentos		CHI	1.0000000	28.14	28.14
Composição Auxiliar	88297	SINAPI	OPERADOR DE MÁQUINAS E EQUIPAMENTOS COM ENCARGOS COMPLEMENTARES	Livro SINAPI: Cálculos e Parâmetros		H	1.0000000	27.35	27.35
Composição Auxiliar	91529	SINAPI	COMPACTADOR DE SOLOS DE PERCUSSÃO (SOQUETE) COM MOTOR A GASOLINA 4 TEMPOS, POTÊNCIA 4 CV - DEPRECIAÇÃO. AF_08/2015	Depreciação, Juros, Impostos e Seguros, Manutenção e Materiais na Operação dos Equipamentos		H	1.0000000	0.63	0.63
Composição Auxiliar	91530	SINAPI	COMPACTADOR DE SOLOS DE PERCUSSÃO (SOQUETE) COM MOTOR A GASOLINA 4 TEMPOS, POTÊNCIA 4 CV - JUROS. AF_08/2015	Depreciação, Juros, Impostos e Seguros, Manutenção e Materiais na Operação dos Equipamentos		H	1.0000000	0.16	0.16
				MO sem LS =>	10.66	LS =>	11.26	MO com LS =>	21.92
				Valor do BDI =>	5.82			Valor com BDI =>	33.96

	Código	Banco	Descrição	Tipo		Und	Quant.	Valor Unit	Total
Composição	91533	SINAPI	COMPACTADOR DE SOLOS DE PERCUSSÃO (SOQUETE) COM MOTOR A GASOLINA 4 TEMPOS, POTÊNCIA 4 CV - CHP DIURNO. AF_08/2015	Custos Horários Produtivo e Improdutivo dos Equipamentos		CHP	1.0000000	33.49	33.49
Composição Auxiliar	88297	SINAPI	OPERADOR DE MÁQUINAS E EQUIPAMENTOS COM ENCARGOS COMPLEMENTARES	Livro SINAPI: Cálculos e Parâmetros		H	1.0000000	27.35	27.35
Composição Auxiliar	91529	SINAPI	COMPACTADOR DE SOLOS DE PERCUSSÃO (SOQUETE) COM MOTOR A GASOLINA 4 TEMPOS, POTÊNCIA 4 CV - DEPRECIAÇÃO. AF_08/2015	Depreciação, Juros, Impostos e Seguros, Manutenção e Materiais na Operação dos Equipamentos		H	1.0000000	0.63	0.63
Composição Auxiliar	91530	SINAPI	COMPACTADOR DE SOLOS DE PERCUSSÃO (SOQUETE) COM MOTOR A GASOLINA 4 TEMPOS, POTÊNCIA 4 CV - JUROS. AF_08/2015	Depreciação, Juros, Impostos e Seguros, Manutenção e Materiais na Operação dos Equipamentos		H	1.0000000	0.16	0.16
Composição Auxiliar	91531	SINAPI	COMPACTADOR DE SOLOS DE PERCUSSÃO (SOQUETE) COM MOTOR A GASOLINA 4 TEMPOS, POTÊNCIA 4 CV - MANUTENÇÃO. AF_08/2015	Depreciação, Juros, Impostos e Seguros, Manutenção e Materiais na Operação dos Equipamentos		H	1.0000000	0.79	0.79
Composição Auxiliar	91532	SINAPI	COMPACTADOR DE SOLOS DE PERCUSSÃO (SOQUETE) COM MOTOR A GASOLINA 4 TEMPOS, POTÊNCIA 4 CV - MATERIAIS NA OPERAÇÃO. AF_08/2015	Depreciação, Juros, Impostos e Seguros, Manutenção e Materiais na Operação dos Equipamentos		H	1.0000000	4.56	4.56
				MO sem LS =>	10.66	LS =>	11.26	MO com LS =>	21.92
				Valor do BDI =>	6.92			Valor com BDI =>	40.41

	Código	Banco	Descrição	Tipo		Und	Quant.	Valor Unit	Total
Composição	91529	SINAPI	COMPACTADOR DE SOLOS DE PERCUSSÃO (SOQUETE) COM MOTOR A GASOLINA 4 TEMPOS, POTÊNCIA 4 CV - DEPRECIAÇÃO. AF_08/2015	Depreciação, Juros, Impostos e Seguros, Manutenção e Materiais na Operação dos Equipamentos		H	1.0000000	0.63	0.63
Insumo	00013458	SINAPI	COMPACTADOR DE SOLOS DE PERCURSAO (SOQUETE) COM MOTOR A GASOLINA 4 TEMPOS DE 4 HP (4 CV)	Equipamento para Aquisição Permanente		UN	0.0000533	11,862.14	0.63
				MO sem LS =>	0.00	LS =>	0.00	MO com LS =>	0.00
				Valor do BDI =>	0.13			Valor com BDI =>	0.76

	Código	Banco	Descrição	Tipo		Und	Quant.	Valor Unit	Total
Composição	91530	SINAPI	COMPACTADOR DE SOLOS DE PERCUSSÃO (SOQUETE) COM MOTOR A GASOLINA 4 TEMPOS, POTÊNCIA 4 CV - JUROS. AF_08/2015	Depreciação, Juros, Impostos e Seguros, Manutenção e Materiais na Operação dos Equipamentos		H	1.0000000	0.16	0.16
Insumo	00013458	SINAPI	COMPACTADOR DE SOLOS DE PERCURSAO (SOQUETE) COM MOTOR A GASOLINA 4 TEMPOS DE 4 HP (4 CV)	Equipamento para Aquisição Permanente		UN	0.0000143	11,862.14	0.16
				MO sem LS =>	0.00	LS =>	0.00	MO com LS =>	0.00
				Valor do BDI =>	0.03			Valor com BDI =>	0.19

	Código	Banco	Descrição	Tipo		Und	Quant.	Valor Unit	Total
Composição	91531	SINAPI	COMPACTADOR DE SOLOS DE PERCUSSÃO (SOQUETE) COM MOTOR A GASOLINA 4 TEMPOS, POTÊNCIA 4 CV - MANUTENÇÃO. AF_08/2015	Depreciação, Juros, Impostos e Seguros, Manutenção e Materiais na Operação dos Equipamentos		H	1.0000000	0.79	0.79
Insumo	00013458	SINAPI	COMPACTADOR DE SOLOS DE PERCURSAO (SOQUETE) COM MOTOR A GASOLINA 4 TEMPOS DE 4 HP (4 CV)	Equipamento para Aquisição Permanente		UN	0.0000667	11,862.14	0.79
				MO sem LS =>	0.00	LS =>	0.00	MO com LS =>	0.00
				Valor do BDI =>	0.16			Valor com BDI =>	0.95

FOLHAS: 316
PROC: 03/2026
ASS:

FERREIRA

Composições Analíticas com Preço Unitário
Construção de 40 unidades Habitacionais

Bancos SINAPI - 05/2025 - Maranhão
B.D.I. 20,09%
Encargos Sociais Não Desonerado: Horista: 105,58% Mensalista: 64,46%

	Código	Banco	Descrição	Tipo	Und	Quant.	Valor Unit	Total
Composição	91532	SINAPI	COMPACTADOR DE SOLOS DE PERCUSSÃO (SOQUETE) COM MOTOR A GASOLINA 4 TEMPOS, POTÊNCIA 4 CV - MATERIAIS NA OPERAÇÃO. AF_08/2015	Depreciação, Juros, Impostos e Seguros, Manutenção e Materiais na Operação dos Equipamentos	H	1.0000000	4.56	4.56
Insumo	00004222	SINAPI	GASOLINA COMUM	Material	L	1.0300000	4.43	4.56
				MO sem LS => 0.00	LS =>	0.00	MO com LS =>	0.00
				Valor do BDI => 0.94			Valor com BDI =>	5.50

	Código	Banco	Descrição	Tipo	Und	Quant.	Valor Unit	Total
Composição	103674	SINAPI	CONCRETAGEM DE VIGAS E LAJES, FCK=25 MPA, PARA LAJES PREMOLDADAS COM USO DE BOMBA - LANÇAMENTO, ADENSAMENTO E ACABAMENTO. AF_02/2022_PS	Concretagem para Estruturas de Concreto Armado	m³	1.0000000	594.06	594.06
Composição Auxiliar	88262	SINAPI	CARPINTEIRO DE FORMAS COM ENCARGOS COMPLEMENTARES	Livro SINAPI: Cálculos e Parâmetros	H	0.1860000	26.41	4.91
Composição Auxiliar	88309	SINAPI	PEDREIRO COM ENCARGOS COMPLEMENTARES	Livro SINAPI: Cálculos e Parâmetros	H	1.1190000	26.76	29.94
Composição Auxiliar	88316	SINAPI	SERVENTE COM ENCARGOS COMPLEMENTARES	Livro SINAPI: Cálculos e Parâmetros	H	1.1920000	21.23	25.30
Composição Auxiliar	90586	SINAPI	VIBRADOR DE IMERSÃO, DIÂMETRO DE PONTEIRA 45MM, MOTOR ELÉTRICO TRIFÁSICO POTÊNCIA DE 2 CV - CHP DIURNO. AF_06/2015	Custos Horários Produtivo e Improdutivo dos Equipamentos	CHP	0.1940000	1.01	0.19
Composição Auxiliar	90587	SINAPI	VIBRADOR DE IMERSÃO, DIÂMETRO DE PONTEIRA 45MM, MOTOR ELÉTRICO TRIFÁSICO POTÊNCIA DE 2 CV - CHI DIURNO. AF_06/2015	Custos Horários Produtivo e Improdutivo dos Equipamentos	CHI	0.1790000	0.39	0.06
Insumo	00001527	SINAPI	CONCRETO USINADO BOMBEAVEL, CLASSE DE RESISTENCIA C25, BRITA 0 E 1, SLUMP = 100 +/- 20 MM, COM BOMBEAMENTO (DISPONIBILIZACAO DE BOMBA), SEM O LANCAMENTO (NBR 8953)	Material	m³	1.1030000	483.83	533.66
				MO sem LS => 21.64	LS =>	22.85	MO com LS =>	44.49
				Valor do BDI => 122.91			Valor com BDI =>	716.97

	Código	Banco	Descrição	Tipo	Und	Quant.	Valor Unit	Total
Composição	94964	SINAPI	CONCRETO FCK = 20MPA, TRAÇO 1:2,7:3 (EM MASSA SECA DE CIMENTO/ AREIA MÉDIA/ BRITA 1) - PREPARO MECÂNICO COM BETONEIRA 400 L. AF_05/2021	Produção de Concreto	m³	1.0000000	428.60	428.60
Composição Auxiliar	88316	SINAPI	SERVENTE COM ENCARGOS COMPLEMENTARES	Livro SINAPI: Cálculos e Parâmetros	H	2.5333000	21.23	53.78
Composição Auxiliar	88377	SINAPI	OPERADOR DE BETONEIRA ESTACIONÁRIA/MISTURADOR COM ENCARGOS COMPLEMENTARES	Livro SINAPI: Cálculos e Parâmetros	H	1.6046000	21.47	34.45
Composição Auxiliar	88830	SINAPI	BETONEIRA CAPACIDADE NOMINAL DE 400 L, CAPACIDADE DE MISTURA 280 L, MOTOR ELÉTRICO TRIFÁSICO POTÊNCIA DE 2 CV, SEM CARREGADOR - CHP DIURNO. AF_05/2023	Custos Horários Produtivo e Improdutivo dos Equipamentos	CHP	0.8259000	1.51	1.24
Composição Auxiliar	88831	SINAPI	BETONEIRA CAPACIDADE NOMINAL DE 400 L, CAPACIDADE DE MISTURA 280 L, MOTOR ELÉTRICO TRIFÁSICO POTÊNCIA DE 2 CV, SEM CARREGADOR - CHI DIURNO. AF_05/2023	Custos Horários Produtivo e Improdutivo dos Equipamentos	CHI	0.7787000	0.32	0.24
Insumo	00000370	SINAPI	AREIA MEDIA - POSTO JAZIDA/FORNECEDOR (RETIRADO NA JAZIDA, SEM TRANSPORTE)	Material	m³	0.7558000	112.34	84.90
Insumo	00001379	SINAPI	CIMENTO PORTLAND COMPOSTO CP II-32	Material	KG	322.9777000	0.66	213.16
Insumo	00004721	SINAPI	PEDRA BRITADA N. 1 (9,5 A 19 MM) POSTO PEDREIRA/FORNECEDOR, SEM FRETE	Material	m³	0.5872000	69.55	40.83
				MO sem LS => 30.97	LS =>	32.70	MO com LS =>	63.67
				Valor do BDI => 88.67			Valor com BDI =>	517.27

	Código	Banco	Descrição	Tipo	Und	Quant.	Valor Unit	Total
Composição	94970	SINAPI	CONCRETO FCK = 20MPA, TRAÇO 1:2,7:3 (EM MASSA SECA DE CIMENTO/ AREIA MÉDIA/ BRITA 1) - PREPARO MECÂNICO COM BETONEIRA 600 L. AF_05/2021	Produção de Concreto	m³	1.0000000	415.26	415.26
Composição Auxiliar	88316	SINAPI	SERVENTE COM ENCARGOS COMPLEMENTARES	Livro SINAPI: Cálculos e Parâmetros	H	2.0267000	21.23	43.02
Composição Auxiliar	88377	SINAPI	OPERADOR DE BETONEIRA ESTACIONÁRIA/MISTURADOR COM ENCARGOS COMPLEMENTARES	Livro SINAPI: Cálculos e Parâmetros	H	1.2768000	21.47	27.41
Composição Auxiliar	89225	SINAPI	BETONEIRA CAPACIDADE NOMINAL DE 600 L, CAPACIDADE DE MISTURA 360 L, MOTOR ELÉTRICO TRIFÁSICO POTÊNCIA DE 4 CV, SEM CARREGADOR - CHP DIURNO. AF_05/2023	Custos Horários Produtivo e Improdutivo dos Equipamentos	CHP	0.6572000	4.31	2.83
Composição Auxiliar	89226	SINAPI	BETONEIRA CAPACIDADE NOMINAL DE 600 L, CAPACIDADE DE MISTURA 360 L, MOTOR ELÉTRICO TRIFÁSICO POTÊNCIA DE 4 CV, SEM CARREGADOR - CHI DIURNO. AF_05/2023	Custos Horários Produtivo e Improdutivo dos Equipamentos	CHI	0.6197000	1.33	0.82
Insumo	00000370	SINAPI	AREIA MEDIA - POSTO JAZIDA/FORNECEDOR (RETIRADO NA JAZIDA, SEM TRANSPORTE)	Material	m³	0.7609000	112.34	85.47
Insumo	00001379	SINAPI	CIMENTO PORTLAND COMPOSTO CP II-32	Material	KG	325.1589000	0.66	214.60
Insumo	00004721	SINAPI	PEDRA BRITADA N. 1 (9,5 A 19 MM) POSTO PEDREIRA/FORNECEDOR, SEM FRETE	Material	m³	0.5912000	69.55	41.11
				MO sem LS => 24.72	LS =>	26.10	MO com LS =>	50.82
				Valor do BDI => 85.91			Valor com BDI =>	501.17

	Código	Banco	Descrição	Tipo	Und	Quant.	Valor Unit	Total
Composição	94971	SINAPI	CONCRETO FCK = 25MPA, TRAÇO 1:2,3:2,7 (EM MASSA SECA DE CIMENTO/ AREIA MÉDIA/ BRITA 1) - PREPARO MECÂNICO COM BETONEIRA 600 L. AF_05/2021	Produção de Concreto	m³	1.0000000	436.52	436.52
Composição Auxiliar	88316	SINAPI	SERVENTE COM ENCARGOS COMPLEMENTARES	Livro SINAPI: Cálculos e Parâmetros	H	1.9792000	21.23	42.01
Composição Auxiliar	88377	SINAPI	OPERADOR DE BETONEIRA ESTACIONÁRIA/MISTURADOR COM ENCARGOS COMPLEMENTARES	Livro SINAPI: Cálculos e Parâmetros	H	1.2501000	21.47	26.83

FERREIRA

Composições Analíticas com Preço Unitário
Construção de 40 unidades Habitacionais

Bancos SINAPI - 05/2025 - Maranhão | **B.D.I.** 20,69% | **Encargos Sociais** Não Desonerado: Horista: 105,58% Mensalista: 64,46%

Composição Auxiliar	89225 SINAPI	BETONEIRA CAPACIDADE NOMINAL DE 600 L, CAPACIDADE DE MISTURA 360 L, MOTOR ELÉTRICO TRIFÁSICO POTÊNCIA DE 4 CV, SEM CARREGADOR - CHP DIURNO. AF_05/2023	Custos Horários Produtivo e Improdutivo dos Equipamentos	CHP	0.6434000	4.31	2.77
Composição Auxiliar	89226 SINAPI	BETONEIRA CAPACIDADE NOMINAL DE 600 L, CAPACIDADE DE MISTURA 360 L, MOTOR ELÉTRICO TRIFÁSICO POTÊNCIA DE 4 CV, SEM CARREGADOR - CHI DIURNO. AF_05/2023	Custos Horários Produtivo e Improdutivo dos Equipamentos	CHI	0.6067000	1.33	0.80
Insumo	00000370 SINAPI	AREIA MEDIA - POSTO JAZIDA/FORNECEDOR (RETIRADO NA JAZIDA, SEM TRANSPORTE)	Material	m³	0.7275000	112.34	81.72
Insumo	00001379 SINAPI	CIMENTO PORTLAND COMPOSTO CP II-32	Material	KG	364.9433000	0.66	240.86
Insumo	00004721 SINAPI	PEDRA BRITADA N. 1 (9,5 A 19 MM) POSTO PEDREIRA/FORNECEDOR, SEM FRETE	Material	m³	0.5972000	69.55	41.53
			MO sem LS => 24.17	LS =>	25.52	MO com LS =>	49.69
			Valor do BDI => 90.31			Valor com BDI =>	526.83

	Código Banco	Descrição	Tipo	Und	Quant.	Valor Unit	Total
Composição	94972 SINAPI	CONCRETO FCK = 30MPA, TRAÇO 1:2,1:2,5 (EM MASSA SECA DE CIMENTO/ AREIA MÉDIA/ BRITA 1) - PREPARO MECÂNICO COM BETONEIRA 600 L. AF_05/2021	Produção de Concreto	m³	1.0000000	451.20	451.20
Composição Auxiliar	88316 SINAPI	SERVENTE COM ENCARGOS COMPLEMENTARES	Livro SINAPI: Cálculos e Parâmetros	H	1.9633000	21.23	41.68
Composição Auxiliar	88377 SINAPI	OPERADOR DE BETONEIRA ESTACIONÁRIA/MISTURADOR COM ENCARGOS COMPLEMENTARES	Livro SINAPI: Cálculos e Parâmetros	H	1.2400000	21.47	26.62
Composição Auxiliar	89225 SINAPI	BETONEIRA CAPACIDADE NOMINAL DE 600 L, CAPACIDADE DE MISTURA 360 L, MOTOR ELÉTRICO TRIFÁSICO POTÊNCIA DE 4 CV, SEM CARREGADOR - CHP DIURNO. AF_05/2023	Custos Horários Produtivo e Improdutivo dos Equipamentos	CHP	0.6382000	4.31	2.75
Composição Auxiliar	89226 SINAPI	BETONEIRA CAPACIDADE NOMINAL DE 600 L, CAPACIDADE DE MISTURA 360 L, MOTOR ELÉTRICO TRIFÁSICO POTÊNCIA DE 4 CV, SEM CARREGADOR - CHI DIURNO. AF_05/2023	Custos Horários Produtivo e Improdutivo dos Equipamentos	CHI	0.6018000	1.33	0.80
Insumo	00000370 SINAPI	AREIA MEDIA - POSTO JAZIDA/FORNECEDOR (RETIRADO NA JAZIDA, SEM TRANSPORTE)	Material	m³	0.7119000	112.34	79.97
Insumo	00001379 SINAPI	CIMENTO PORTLAND COMPOSTO CP II-32	Material	KG	391.1663000	0.66	258.16
Insumo	00004721 SINAPI	PEDRA BRITADA N. 1 (9,5 A 19 MM) POSTO PEDREIRA/FORNECEDOR, SEM FRETE	Material	m³	0.5927000	69.55	41.22
			MO sem LS => 23.98	LS =>	25.31	MO com LS =>	49.29
			Valor do BDI => 93.35			Valor com BDI =>	544.55

	Código Banco	Descrição	Tipo	Und	Quant.	Valor Unit	Total
Composição	94968 SINAPI	CONCRETO MAGRO PARA LASTRO, TRAÇO 1:4,5:4,5 (EM MASSA SECA DE CIMENTO/ AREIA MÉDIA/ BRITA 1) - PREPARO MECÂNICO COM BETONEIRA 600 L. AF_05/2021	Produção de Concreto	m³	1.0000000	351.95	351.95
Composição Auxiliar	88316 SINAPI	SERVENTE COM ENCARGOS COMPLEMENTARES	Livro SINAPI: Cálculos e Parâmetros	H	2.1058000	21.23	44.70
Composição Auxiliar	88377 SINAPI	OPERADOR DE BETONEIRA ESTACIONÁRIA/MISTURADOR COM ENCARGOS COMPLEMENTARES	Livro SINAPI: Cálculos e Parâmetros	H	1.3315000	21.47	28.58
Composição Auxiliar	89225 SINAPI	BETONEIRA CAPACIDADE NOMINAL DE 600 L, CAPACIDADE DE MISTURA 360 L, MOTOR ELÉTRICO TRIFÁSICO POTÊNCIA DE 4 CV, SEM CARREGADOR - CHP DIURNO. AF_05/2023	Custos Horários Produtivo e Improdutivo dos Equipamentos	CHP	0.6853000	4.31	2.95
Composição Auxiliar	89226 SINAPI	BETONEIRA CAPACIDADE NOMINAL DE 600 L, CAPACIDADE DE MISTURA 360 L, MOTOR ELÉTRICO TRIFÁSICO POTÊNCIA DE 4 CV, SEM CARREGADOR - CHI DIURNO. AF_05/2023	Custos Horários Produtivo e Improdutivo dos Equipamentos	CHI	0.6462000	1.33	0.85
Insumo	00000370 SINAPI	AREIA MEDIA - POSTO JAZIDA/FORNECEDOR (RETIRADO NA JAZIDA, SEM TRANSPORTE)	Material	m³	0.8325000	112.34	93.52
Insumo	00001379 SINAPI	CIMENTO PORTLAND COMPOSTO CP II-32	Material	KG	213.4531000	0.66	140.87
Insumo	00004721 SINAPI	PEDRA BRITADA N. 1 (9,5 A 19 MM) POSTO PEDREIRA/FORNECEDOR, SEM FRETE	Material	m³	0.5821000	69.55	40.48
			MO sem LS => 25.73	LS =>	27.16	MO com LS =>	52.89
			Valor do BDI => 72.81			Valor com BDI =>	424.76

	Código Banco	Descrição	Tipo	Und	Quant.	Valor Unit	Total
Composição	104749 SINAPI	CONECTOR GRAMPO METÁLICO TIPO OLHAL, PARA SPDA, PARA HASTE DE ATERRAMENTO DE 3/4" E CABOS DE 10 A 50 MM2 - FORNECIMENTO E INSTALAÇÃO. AF_08/2023	Sistema de Proteção contra Descargas Atmosféricas - SPDA	UN	1.0000000	17.27	17.27
Composição Auxiliar	88247 SINAPI	AUXILIAR DE ELETRICISTA COM ENCARGOS COMPLEMENTARES	Livro SINAPI: Cálculos e Parâmetros	H	0.1863000	22.39	4.17
Composição Auxiliar	88264 SINAPI	ELETRICISTA COM ENCARGOS COMPLEMENTARES	Livro SINAPI: Cálculos e Parâmetros	H	0.1863000	27.11	5.05
Insumo	00000416 SINAPI	GRAMPO METALICO TIPO OLHAL PARA HASTE DE ATERRAMENTO DE 3/4", CONDUTOR DE *10* A 50 MM2	Material	UN	1.0000000	8.05	8.05
			MO sem LS => 3.33	LS =>	3.52	MO com LS =>	6.85
			Valor do BDI => 3.57			Valor com BDI =>	20.84

	Código Banco	Descrição	Tipo	Und	Quant.	Valor Unit	Total
Composição	96977 SINAPI	CORDOALHA DE COBRE NU 50 MM², ENTERRADA - FORNECIMENTO E INSTALAÇÃO. AF_08/2023	Sistema de Proteção contra Descargas Atmosféricas - SPDA	M	1.0000000	50.57	50.57
Composição Auxiliar	88247 SINAPI	AUXILIAR DE ELETRICISTA COM ENCARGOS COMPLEMENTARES	Livro SINAPI: Cálculos e Parâmetros	H	0.0331000	22.39	0.74
Composição Auxiliar	88264 SINAPI	ELETRICISTA COM ENCARGOS COMPLEMENTARES	Livro SINAPI: Cálculos e Parâmetros	H	0.0331000	27.11	0.89
Insumo	00000867 SINAPI	CABO DE COBRE NU 50 MM2 MEIO-DURO	Material	M	1.0500000	46.61	48.94
			MO sem LS => 0.59	LS =>	0.62	MO com LS =>	1.21
			Valor do BDI => 10.46			Valor com BDI =>	61.03

FOLHAS: 318
PROC: 03/2026
Ass:

FERREIRA

Composições Analíticas com Preço Unitário
Construção de 40 unidades Habitacionais

Bancos
SINAPI - 05/2025 - Maranhão

B.D.I.
20,69%

Encargos Sociais
Não Desonerado:
Horista: 105,58%
Mensalista: 64,46%

	Código	Banco	Descrição	Tipo	Und	Quant.	Valor Unit	Total
Composição	92803	SINAPI	CORTE E DOBRA DE AÇO CA-50, DIÂMETRO DE 10,0 MM. AF_06/2022	Armação para Estruturas de Concreto Armado	KG	1.0000000	7.64	7.64
Composição Auxiliar	88238	SINAPI	AJUDANTE DE ARMADOR COM ENCARGOS COMPLEMENTARES	Livro SINAPI: Cálculos e Parâmetros	H	0.0014000	21.96	0.03
Composição Auxiliar	88245	SINAPI	ARMADOR COM ENCARGOS COMPLEMENTARES	Livro SINAPI: Cálculos e Parâmetros	H	0.0088000	26.57	0.23
Insumo	00000034	SINAPI	ACO CA-50, 10,0 MM, VERGALHAO	Material	KG	1.1100000	6.65	7.38
				MO sem LS => 0.09	LS =>	0.10	MO com LS =>	0.19
				Valor do BDI => 1.58			Valor com BDI =>	9.22

	Código	Banco	Descrição	Tipo	Und	Quant.	Valor Unit	Total
Composição	92801	SINAPI	CORTE E DOBRA DE AÇO CA-50, DIÂMETRO DE 6,3 MM. AF_06/2022	Armação para Estruturas de Concreto Armado	KG	1.0000000	8.44	8.44
Composição Auxiliar	88238	SINAPI	AJUDANTE DE ARMADOR COM ENCARGOS COMPLEMENTARES	Livro SINAPI: Cálculos e Parâmetros	H	0.0051000	21.96	0.11
Composição Auxiliar	88245	SINAPI	ARMADOR COM ENCARGOS COMPLEMENTARES	Livro SINAPI: Cálculos e Parâmetros	H	0.0310000	26.57	0.82
Insumo	00000032	SINAPI	ACO CA-50, 6,3 MM, VERGALHAO	Material	KG	1.0700000	7.02	7.51
				MO sem LS => 0.34	LS =>	0.35	MO com LS =>	0.69
				Valor do BDI => 1.74			Valor com BDI =>	10.18

	Código	Banco	Descrição	Tipo	Und	Quant.	Valor Unit	Total
Composição	92802	SINAPI	CORTE E DOBRA DE AÇO CA-50, DIÂMETRO DE 8,0 MM. AF_06/2022	Armação para Estruturas de Concreto Armado	KG	1.0000000	8.31	8.31
Composição Auxiliar	88238	SINAPI	AJUDANTE DE ARMADOR COM ENCARGOS COMPLEMENTARES	Livro SINAPI: Cálculos e Parâmetros	H	0.0026000	21.96	0.05
Composição Auxiliar	88245	SINAPI	ARMADOR COM ENCARGOS COMPLEMENTARES	Livro SINAPI: Cálculos e Parâmetros	H	0.0162000	26.57	0.43
Insumo	00000033	SINAPI	ACO CA-50, 8,0 MM, VERGALHAO	Material	KG	1.1100000	7.06	7.83
				MO sem LS => 0.18	LS =>	0.18	MO com LS =>	0.36
				Valor do BDI => 1.71			Valor com BDI =>	10.02

	Código	Banco	Descrição	Tipo	Und	Quant.	Valor Unit	Total
Composição	92799	SINAPI	CORTE E DOBRA DE AÇO CA-60, DIÂMETRO DE 4,2 MM. AF_06/2022	Armação para Estruturas de Concreto Armado	KG	1.0000000	9.54	9.54
Composição Auxiliar	88238	SINAPI	AJUDANTE DE ARMADOR COM ENCARGOS COMPLEMENTARES	Livro SINAPI: Cálculos e Parâmetros	H	0.0152000	21.96	0.33
Composição Auxiliar	88245	SINAPI	ARMADOR COM ENCARGOS COMPLEMENTARES	Livro SINAPI: Cálculos e Parâmetros	H	0.0933000	26.57	2.47
Insumo	00043059	SINAPI	ACO CA-60, 4,2 MM, OU 5,0 MM, OU 6,0 MM, OU 7,0 MM, VERGALHAO	Material	KG	1.0700000	6.30	6.74
				MO sem LS => 1.03	LS =>	1.09	MO com LS =>	2.12
				Valor do BDI => 1.97			Valor com BDI =>	11.51

	Código	Banco	Descrição	Tipo	Und	Quant.	Valor Unit	Total
Composição	92800	SINAPI	CORTE E DOBRA DE AÇO CA-60, DIÂMETRO DE 5,0 MM. AF_06/2022	Armação para Estruturas de Concreto Armado	KG	1.0000000	8.48	8.48
Composição Auxiliar	88238	SINAPI	AJUDANTE DE ARMADOR COM ENCARGOS COMPLEMENTARES	Livro SINAPI: Cálculos e Parâmetros	H	0.0095000	21.96	0.20
Composição Auxiliar	88245	SINAPI	ARMADOR COM ENCARGOS COMPLEMENTARES	Livro SINAPI: Cálculos e Parâmetros	H	0.0581000	26.57	1.54
Insumo	00043059	SINAPI	ACO CA-60, 4,2 MM, OU 5,0 MM, OU 6,0 MM, OU 7,0 MM, VERGALHAO	Material	KG	1.0700000	6.30	6.74
				MO sem LS => 0.64	LS =>	0.67	MO com LS =>	1.31
				Valor do BDI => 1.75			Valor com BDI =>	10.23

	Código	Banco	Descrição	Tipo	Und	Quant.	Valor Unit	Total
Composição	95308	SINAPI	CURSO DE CAPACITAÇÃO PARA AJUDANTE DE ARMADOR (ENCARGOS COMPLEMENTARES) - HORISTA	Livro SINAPI: Cálculos e Parâmetros	H	1.0000000	0.17	0.17
Insumo	00006114	SINAPI	AJUDANTE DE ARMADOR (HORISTA)	Mão de Obra	H	0.0115400	15.48	0.17
				MO sem LS => 0.08	LS =>	0.09	MO com LS =>	0.17
				Valor do BDI => 0.03			Valor com BDI =>	0.20

	Código	Banco	Descrição	Tipo	Und	Quant.	Valor Unit	Total
Composição	95309	SINAPI	CURSO DE CAPACITAÇÃO PARA AJUDANTE DE CARPINTEIRO (ENCARGOS COMPLEMENTARES) - HORISTA	Livro SINAPI: Cálculos e Parâmetros	H	1.0000000	0.22	0.22
Insumo	00006117	SINAPI	CARPINTEIRO AUXILIAR (HORISTA)	Mão de Obra	H	0.0147600	15.48	0.22
				MO sem LS => 0.11	LS =>	0.11	MO com LS =>	0.22
				Valor do BDI => 0.04			Valor com BDI =>	0.26

	Código	Banco	Descrição	Tipo	Und	Quant.	Valor Unit	Total
Composição	95313	SINAPI	CURSO DE CAPACITAÇÃO PARA AJUDANTE ESPECIALIZADO (ENCARGOS COMPLEMENTARES) - HORISTA	Livro SINAPI: Cálculos e Parâmetros	H	1.0000000	0.18	0.18
Insumo	00000242	SINAPI	AJUDANTE ESPECIALIZADO (HORISTA)	Mão de Obra	H	0.0115400	15.69	0.18
				MO sem LS => 0.09	LS =>	0.09	MO com LS =>	0.18
				Valor do BDI => 0.03			Valor com BDI =>	0.21

	Código	Banco	Descrição	Tipo	Und	Quant.	Valor Unit	Total
Composição	95314	SINAPI	CURSO DE CAPACITAÇÃO PARA ARMADOR (ENCARGOS COMPLEMENTARES) - HORISTA	Livro SINAPI: Cálculos e Parâmetros	H	1.0000000	0.23	0.23
Insumo	00000378	SINAPI	ARMADOR (HORISTA)	Mão de Obra	H	0.0115400	20.03	0.23
				MO sem LS => 0.11	LS =>	0.12	MO com LS =>	0.23

FOLHAS: 319
PROC: 03 / 2026
ASS:

FERREIRA

Composições Analíticas com Preço Unitário
Construção de 40 unidades Habitacionais

Bancos
SINAPI - 05/2025 - Maranhão

B.D.I.
20,69%

Encargos Sociais
Não Desonerado:
Horista: 105,58%
Mensalista: 64,46%

Valor do BDI => 0.04 Valor com BDI => 0.27

	Código	Banco	Descrição	Tipo	Und	Quant.	Valor Unit	Total
Composição	95316	SINAPI	CURSO DE CAPACITAÇÃO PARA AUXILIAR DE ELETRICISTA (ENCARGOS COMPLEMENTARES) - HORISTA	Livro SINAPI: Cálculos e Parâmetros	H	1.0000000	0.57	0.57
Insumo	00000247	SINAPI	AJUDANTE DE ELETRICISTA (HORISTA)	Mão de Obra	H	0.0373200	15.48	0.57

MO sem LS => 0.28 LS => 0.29 MO com LS => 0.57

Valor do BDI => 0.11 Valor com BDI => 0.68

	Código	Banco	Descrição	Tipo	Und	Quant.	Valor Unit	Total
Composição	95317	SINAPI	CURSO DE CAPACITAÇÃO PARA AUXILIAR DE ENCANADOR OU BOMBEIRO HIDRÁULICO (ENCARGOS COMPLEMENTARES) - HORISTA	Livro SINAPI: Cálculos e Parâmetros	H	1.0000000	0.27	0.27
Insumo	00000246	SINAPI	AUXILIAR DE ENCANADOR OU BOMBEIRO HIDRAULICO (HORISTA)	Mão de Obra	H	0.0179800	15.48	0.27

MO sem LS => 0.13 LS => 0.14 MO com LS => 0.27

Valor do BDI => 0.05 Valor com BDI => 0.32

	Código	Banco	Descrição	Tipo	Und	Quant.	Valor Unit	Total
Composição	95324	SINAPI	CURSO DE CAPACITAÇÃO PARA AZULEJISTA OU LADRILHISTA (ENCARGOS COMPLEMENTARES) - HORISTA	Livro SINAPI: Cálculos e Parâmetros	H	1.0000000	0.29	0.29
Insumo	00004760	SINAPI	AZULEJISTA OU LADRILHEIRO (HORISTA)	Mão de Obra	H	0.0147600	20.03	0.29

MO sem LS => 0.14 LS => 0.15 MO com LS => 0.29

Valor do BDI => 0.06 Valor com BDI => 0.35

	Código	Banco	Descrição	Tipo	Und	Quant.	Valor Unit	Total
Composição	95329	SINAPI	CURSO DE CAPACITAÇÃO PARA CARPINTEIRO DE ESQUADRIA (ENCARGOS COMPLEMENTARES) - HORISTA	Livro SINAPI: Cálculos e Parâmetros	H	1.0000000	0.28	0.28
Insumo	00001214	SINAPI	CARPINTEIRO DE ESQUADRIAS (HORISTA)	Mão de Obra	H	0.0147600	19.08	0.28

MO sem LS => 0.14 LS => 0.14 MO com LS => 0.28

Valor do BDI => 0.05 Valor com BDI => 0.33

	Código	Banco	Descrição	Tipo	Und	Quant.	Valor Unit	Total
Composição	95330	SINAPI	CURSO DE CAPACITAÇÃO PARA CARPINTEIRO DE FÔRMAS (ENCARGOS COMPLEMENTARES) - HORISTA	Livro SINAPI: Cálculos e Parâmetros	H	1.0000000	0.23	0.23
Insumo	00001213	SINAPI	CARPINTEIRO DE FORMAS PARA CONCRETO (HORISTA)	Mão de Obra	H	0.0115400	20.03	0.23

MO sem LS => 0.11 LS => 0.12 MO com LS => 0.23

Valor do BDI => 0.04 Valor com BDI => 0.27

	Código	Banco	Descrição	Tipo	Und	Quant.	Valor Unit	Total
Composição	95332	SINAPI	CURSO DE CAPACITAÇÃO PARA ELETRICISTA (ENCARGOS COMPLEMENTARES) - HORISTA	Livro SINAPI: Cálculos e Parâmetros	H	1.0000000	0.74	0.74
Insumo	00002436	SINAPI	ELETRICISTA (HORISTA)	Mão de Obra	H	0.0373200	20.03	0.74

MO sem LS => 0.36 LS => 0.38 MO com LS => 0.74

Valor do BDI => 0.15 Valor com BDI => 0.89

	Código	Banco	Descrição	Tipo	Und	Quant.	Valor Unit	Total
Composição	95335	SINAPI	CURSO DE CAPACITAÇÃO PARA ENCANADOR OU BOMBEIRO HIDRÁULICO (ENCARGOS COMPLEMENTARES) - HORISTA	Livro SINAPI: Cálculos e Parâmetros	H	1.0000000	0.36	0.36
Insumo	00002696	SINAPI	ENCANADOR OU BOMBEIRO HIDRAULICO (HORISTA)	Mão de Obra	H	0.0179800	20.03	0.36

MO sem LS => 0.18 LS => 0.18 MO com LS => 0.36

Valor do BDI => 0.07 Valor com BDI => 0.43

	Código	Banco	Descrição	Tipo	Und	Quant.	Valor Unit	Total
Composição	95401	SINAPI	CURSO DE CAPACITAÇÃO PARA ENCARREGADO GERAL (ENCARGOS COMPLEMENTARES) - HORISTA	Livro SINAPI: Cálculos e Parâmetros	H	1.0000000	0.59	0.59
Insumo	00004083	SINAPI	ENCARREGADO GERAL DE OBRAS (HORISTA)	Mão de Obra	H	0.0212000	28.01	0.59

MO sem LS => 0.29 LS => 0.30 MO com LS => 0.59

Valor do BDI => 0.12 Valor com BDI => 0.71

	Código	Banco	Descrição	Tipo	Und	Quant.	Valor Unit	Total
Composição	95338	SINAPI	CURSO DE CAPACITAÇÃO PARA IMPERMEABILIZADOR (ENCARGOS COMPLEMENTARES) - HORISTA	Livro SINAPI: Cálculos e Parâmetros	H	1.0000000	0.42	0.42
Insumo	00012873	SINAPI	IMPERMEABILIZADOR (HORISTA)	Mão de Obra	H	0.0212000	20.03	0.42

MO sem LS => 0.20 LS => 0.22 MO com LS => 0.42

Valor do BDI => 0.08 Valor com BDI => 0.50

	Código	Banco	Descrição	Tipo	Und	Quant.	Valor Unit	Total
Composição	95341	SINAPI	CURSO DE CAPACITAÇÃO PARA MARMORISTA/GRANITEIRO (ENCARGOS COMPLEMENTARES) - HORISTA	Livro SINAPI: Cálculos e Parâmetros	H	1.0000000	0.29	0.29
Insumo	00004755	SINAPI	MARMORISTA / GRANITEIRO (HORISTA)	Mão de Obra	H	0.0147600	20.03	0.29

MO sem LS => 0.14 LS => 0.15 MO com LS => 0.29

Valor do BDI => 0.06 Valor com BDI => 0.35

	Código	Banco	Descrição	Tipo	Und	Quant.	Valor Unit	Total
Composição	95344	SINAPI	CURSO DE CAPACITAÇÃO PARA MONTADOR DE ESTRUTURA METÁLICA (ENCARGOS COMPLEMENTARES) - HORISTA	Livro SINAPI: Cálculos e Parâmetros	H	1.0000000	0.18	0.18
Insumo	00044497	SINAPI	MONTADOR DE ESTRUTURAS METALICAS HORISTA	Mão de Obra	H	0.0115400	16.27	0.18

MO sem LS => 0.09 LS => 0.09 MO com LS => 0.18

Valor do BDI => 0.03 Valor com BDI => 0.21

	Código	Banco	Descrição	Tipo	Und	Quant.	Valor Unit	Total
Composição	95347	SINAPI	CURSO DE CAPACITAÇÃO PARA MOTORISTA DE CAMINHÃO (ENCARGOS COMPLEMENTARES) - HORISTA	Livro SINAPI: Cálculos e Parâmetros	H	1.0000000	0.14	0.14
Insumo	00004093	SINAPI	MOTORISTA DE CAMINHAO (HORISTA)	Mão de Obra	H	0.0050900	27.97	0.14

MO sem LS => 0.07 LS => 0.07 MO com LS => 0.14

Valor do BDI => 0.02 Valor com BDI => 0.16

	Código	Banco	Descrição	Tipo	Und	Quant.	Valor Unit	Total
Composição	95351	SINAPI	CURSO DE CAPACITAÇÃO PARA MOTORISTA OPERADOR DE MUNCK (ENCARGOS COMPLEMENTARES) - HORISTA	Livro SINAPI: Cálculos e Parâmetros	H	1.0000000	0.51	0.51
Insumo	00004096	SINAPI	MOTORISTA OPERADOR DE CAMINHAO COM MUNCK (HORISTA)	Mão de Obra	H	0.0163700	31.35	0.51

MO sem LS => 0.25 LS => 0.26 MO com LS => 0.51

Valor do BDI => 0.10 Valor com BDI => 0.61

	Código	Banco	Descrição	Tipo	Und	Quant.	Valor Unit	Total
Composição	95389	SINAPI	CURSO DE CAPACITAÇÃO PARA OPERADOR DE BETONEIRA ESTACIONÁRIA/MISTURADOR (ENCARGOS COMPLEMENTARES) - HORISTA	Livro SINAPI: Cálculos e Parâmetros	H	1.0000000	0.13	0.13
Insumo	00037666	SINAPI	OPERADOR DE BETONEIRA ESTACIONARIA / MISTURADOR (HORISTA)	Mão de Obra	H	0.0083100	15.91	0.13

MO sem LS => 0.06 LS => 0.07 MO com LS => 0.13

Valor do BDI => 0.02 Valor com BDI => 0.15

	Código	Banco	Descrição	Tipo	Und	Quant.	Valor Unit	Total
Composição	95357	SINAPI	CURSO DE CAPACITAÇÃO PARA OPERADOR DE ESCAVADEIRA (ENCARGOS COMPLEMENTARES) - HORISTA	Livro SINAPI: Cálculos e Parâmetros	H	1.0000000	0.23	0.23
Insumo	00004234	SINAPI	OPERADOR DE ESCAVADEIRA (HORISTA)	Mão de Obra	H	0.0115400	20.03	0.23

MO sem LS => 0.11 LS => 0.12 MO com LS => 0.23

Valor do BDI => 0.04 Valor com BDI => 0.27

	Código	Banco	Descrição	Tipo	Und	Quant.	Valor Unit	Total
Composição	95358	SINAPI	CURSO DE CAPACITAÇÃO PARA OPERADOR DE GUINCHO (ENCARGOS COMPLEMENTARES) - HORISTA	Livro SINAPI: Cálculos e Parâmetros	H	1.0000000	0.26	0.26
Insumo	00004253	SINAPI	OPERADOR DE GUINCHO OU GUINCHEIRO (HORISTA)	Mão de Obra	H	0.0163700	15.91	0.26

MO sem LS => 0.13 LS => 0.13 MO com LS => 0.26

Valor do BDI => 0.05 Valor com BDI => 0.31

	Código	Banco	Descrição	Tipo	Und	Quant.	Valor Unit	Total
Composição	95359	SINAPI	CURSO DE CAPACITAÇÃO PARA OPERADOR DE GUINDASTE (ENCARGOS COMPLEMENTARES) - HORISTA	Livro SINAPI: Cálculos e Parâmetros	H	1.0000000	0.38	0.38
Insumo	00004254	SINAPI	OPERADOR DE GUINDASTE (HORISTA)	Mão de Obra	H	0.0163700	23.82	0.38

MO sem LS => 0.18 LS => 0.20 MO com LS => 0.38

Valor do BDI => 0.07 Valor com BDI => 0.45

	Código	Banco	Descrição	Tipo	Und	Quant.	Valor Unit	Total
Composição	95360	SINAPI	CURSO DE CAPACITAÇÃO PARA OPERADOR DE MÁQUINAS E EQUIPAMENTOS (ENCARGOS COMPLEMENTARES) - HORISTA	Livro SINAPI: Cálculos e Parâmetros	H	1.0000000	0.25	0.25
Insumo	00004230	SINAPI	OPERADOR DE MAQUINAS E TRATORES DIVERSOS - TERRAPLANAGEM (HORISTA)	Mão de Obra	H	0.0115400	21.67	0.25

MO sem LS => 0.12 LS => 0.13 MO com LS => 0.25

Valor do BDI => 0.05 Valor com BDI => 0.30

	Código	Banco	Descrição	Tipo	Und	Quant.	Valor Unit	Total
Composição	95371	SINAPI	CURSO DE CAPACITAÇÃO PARA PEDREIRO (ENCARGOS COMPLEMENTARES) - HORISTA	Livro SINAPI: Cálculos e Parâmetros	H	1.0000000	0.42	0.42
Insumo	00004750	SINAPI	PEDREIRO (HORISTA)	Mão de Obra	H	0.0212000	20.03	0.42

MO sem LS => 0.20 LS => 0.22 MO com LS => 0.42

Valor do BDI => 0.08 Valor com BDI => 0.50

	Código	Banco	Descrição	Tipo	Und	Quant.	Valor Unit	Total
Composição	95372	SINAPI	CURSO DE CAPACITAÇÃO PARA PINTOR (ENCARGOS COMPLEMENTARES) - HORISTA	Livro SINAPI: Cálculos e Parâmetros	H	1.0000000	0.32	0.32
Insumo	00004783	SINAPI	PINTOR (HORISTA)	Mão de Obra	H	0.0147600	21.84	0.32

MO sem LS => 0.16 LS => 0.16 MO com LS => 0.32

Valor do BDI => 0.06 Valor com BDI => 0.38

	Código	Banco	Descrição	Tipo	Und	Quant.	Valor Unit	Total
Composição	95378	SINAPI	CURSO DE CAPACITAÇÃO PARA SERVENTE (ENCARGOS COMPLEMENTARES) - HORISTA	Livro SINAPI: Cálculos e Parâmetros	H	1.0000000	0.31	0.31
Insumo	00006111	SINAPI	SERVENTE DE OBRAS (HORISTA)	Mão de Obra	H	0.0212000	14.67	0.31

MO sem LS => 0.15 LS => 0.16 MO com LS => 0.31

Valor do BDI => 0.06 Valor com BDI => 0.37

	Código	Banco	Descrição	Tipo	Und	Quant.	Valor Unit	Total
Composição	95385	SINAPI	CURSO DE CAPACITAÇÃO PARA TELHADISTA (ENCARGOS COMPLEMENTARES) - HORISTA	Livro SINAPI: Cálculos e Parâmetros	H	1.0000000	0.22	0.22

FOLHAS: 321
PROC: 03 / 2026
ASS:

FERREIRA

Composições Analíticas com Preço Unitário
Construção de 40 unidades Habitacionais

Bancos
SINAPI - 05/2025 - Maranhão

B.D.I.
20,69%

Encargos Sociais
Não Desonerado:
Horista: 105,58%
Mensalista: 64,46%

Insumo	00012869	SINAPI	TELHADOR / TELHADISTA (HORISTA)	Mão de Obra		H	0.0115400	19.78	0.22
				MO sem LS =>	0.11	LS =>	0.11	MO com LS =>	0.22
				Valor do BDI =>	0.04			Valor com BDI =>	0.26

	Código	Banco	Descrição	Tipo	Und	Quant.	Valor Unit	Total
Composição	91919	SINAPI	CURVA 180 GRAUS PARA ELETRODUTO, PVC, ROSCÁVEL, DN 32 MM (1"), PARA CIRCUITOS TERMINAIS, INSTALADA EM PAREDE - FORNECIMENTO E INSTALAÇÃO. AF_03/2023	Instalações Elétricas - Eletrodutos Embutidos, Cabos, Caixas, Tomadas e Interruptores	UN	1.0000000	21.40	21.40
Composição Auxiliar	88247	SINAPI	AUXILIAR DE ELETRICISTA COM ENCARGOS COMPLEMENTARES	Livro SINAPI: Cálculos e Parâmetros	H	0.3280000	22.39	7.34
Composição Auxiliar	88264	SINAPI	ELETRICISTA COM ENCARGOS COMPLEMENTARES	Livro SINAPI: Cálculos e Parâmetros	H	0.3280000	27.11	8.89
Insumo	00039276	SINAPI	CURVA 180 GRAUS, DE PVC RIGIDO ROSCAVEL, DE 1", PARA ELETRODUTO	Material	UN	1.0000000	5.17	5.17
				MO sem LS =>	5.87	LS =>	6.20	MO com LS =>	12.07
				Valor do BDI =>	4.42			Valor com BDI =>	25.82

	Código	Banco	Descrição	Tipo	Und	Quant.	Valor Unit	Total
Composição	91917	SINAPI	CURVA 90 GRAUS PARA ELETRODUTO, PVC, ROSCÁVEL, DN 32 MM (1"), PARA CIRCUITOS TERMINAIS, INSTALADA EM PAREDE - FORNECIMENTO E INSTALAÇÃO. AF_03/2023	Instalações Elétricas - Eletrodutos Embutidos, Cabos, Caixas, Tomadas e Interruptores	UN	1.0000000	19.73	19.73
Composição Auxiliar	88247	SINAPI	AUXILIAR DE ELETRICISTA COM ENCARGOS COMPLEMENTARES	Livro SINAPI: Cálculos e Parâmetros	H	0.3280000	22.39	7.34
Composição Auxiliar	88264	SINAPI	ELETRICISTA COM ENCARGOS COMPLEMENTARES	Livro SINAPI: Cálculos e Parâmetros	H	0.3280000	27.11	8.89
Insumo	00001884	SINAPI	CURVA 90 GRAUS, LONGA, DE PVC RIGIDO ROSCAVEL, DE 1", PARA ELETRODUTO	Material	UN	1.0000000	3.50	3.50
				MO sem LS =>	5.87	LS =>	6.20	MO com LS =>	12.07
				Valor do BDI =>	4.08			Valor com BDI =>	23.81

	Código	Banco	Descrição	Tipo	Und	Quant.	Valor Unit	Total
Composição	88264	SINAPI	ELETRICISTA COM ENCARGOS COMPLEMENTARES	Livro SINAPI: Cálculos e Parâmetros	H	1.0000000	27.11	27.11
Composição Auxiliar	95332	SINAPI	CURSO DE CAPACITAÇÃO PARA ELETRICISTA (ENCARGOS COMPLEMENTARES) - HORISTA	Livro SINAPI: Cálculos e Parâmetros	H	1.0000000	0.74	0.74
Insumo	00002436	SINAPI	ELETRICISTA (HORISTA)	Mão de Obra	H	1.0000000	20.03	20.03
Insumo	00037370	SINAPI	ALIMENTACAO - HORISTA (COLETADO CAIXA - ENCARGOS COMPLEMENTARES)	Material	H	1.0000000	3.17	3.17
Insumo	00037371	SINAPI	TRANSPORTE - HORISTA (COLETADO CAIXA - ENCARGOS COMPLEMENTARES)	Material	H	1.0000000	0.45	0.45
Insumo	00037372	SINAPI	EXAMES - HORISTA (COLETADO CAIXA - ENCARGOS COMPLEMENTARES)	Material	H	1.0000000	1.07	1.07
Insumo	00037373	SINAPI	SEGURO - HORISTA (COLETADO CAIXA - ENCARGOS COMPLEMENTARES)	Material	H	1.0000000	0.06	0.06
Insumo	00043460	SINAPI	FERRAMENTAS - FAMILIA ELETRICISTA - HORISTA (ENCARGOS COMPLEMENTARES - COLETADO CAIXA)	Material	H	1.0000000	0.65	0.65
Insumo	00043484	SINAPI	EPI - FAMILIA ELETRICISTA - HORISTA (ENCARGOS COMPLEMENTARES - COLETADO CAIXA)	Material	H	1.0000000	0.94	0.94
				MO sem LS =>	10.10	LS =>	10.67	MO com LS =>	20.77
				Valor do BDI =>	5.60			Valor com BDI =>	32.71

	Código	Banco	Descrição	Tipo	Und	Quant.	Valor Unit	Total
Composição	91872	SINAPI	ELETRODUTO RÍGIDO ROSCÁVEL, PVC, DN 32 MM (1"), PARA CIRCUITOS TERMINAIS, INSTALADO EM PAREDE - FORNECIMENTO E INSTALAÇÃO. AF_03/2023	Instalações Elétricas - Eletrodutos Embutidos, Cabos, Caixas, Tomadas e Interruptores	M	1.0000000	16.53	16.53
Composição Auxiliar	88247	SINAPI	AUXILIAR DE ELETRICISTA COM ENCARGOS COMPLEMENTARES	Livro SINAPI: Cálculos e Parâmetros	H	0.1970000	22.39	4.41
Composição Auxiliar	88264	SINAPI	ELETRICISTA COM ENCARGOS COMPLEMENTARES	Livro SINAPI: Cálculos e Parâmetros	H	0.1970000	27.11	5.34
Insumo	00002685	SINAPI	ELETRODUTO DE PVC RIGIDO ROSCAVEL DE 1 ", SEM LUVA	Material	M	1.0170000	6.67	6.78
				MO sem LS =>	3.53	LS =>	3.72	MO com LS =>	7.25
				Valor do BDI =>	3.42			Valor com BDI =>	19.95

	Código	Banco	Descrição	Tipo	Und	Quant.	Valor Unit	Total
Composição	88267	SINAPI	ENCANADOR OU BOMBEIRO HIDRÁULICO COM ENCARGOS COMPLEMENTARES	Livro SINAPI: Cálculos e Parâmetros	H	1.0000000	26.22	26.22
Composição Auxiliar	95335	SINAPI	CURSO DE CAPACITAÇÃO PARA ENCANADOR OU BOMBEIRO HIDRÁULICO (ENCARGOS COMPLEMENTARES) - HORISTA	Livro SINAPI: Cálculos e Parâmetros	H	1.0000000	0.36	0.36
Insumo	00002696	SINAPI	ENCANADOR OU BOMBEIRO HIDRAULICO (HORISTA)	Mão de Obra	H	1.0000000	20.03	20.03
Insumo	00037370	SINAPI	ALIMENTACAO - HORISTA (COLETADO CAIXA - ENCARGOS COMPLEMENTARES)	Material	H	1.0000000	3.17	3.17
Insumo	00037371	SINAPI	TRANSPORTE - HORISTA (COLETADO CAIXA - ENCARGOS COMPLEMENTARES)	Material	H	1.0000000	0.45	0.45
Insumo	00037372	SINAPI	EXAMES - HORISTA (COLETADO CAIXA - ENCARGOS COMPLEMENTARES)	Material	H	1.0000000	1.07	1.07
Insumo	00037373	SINAPI	SEGURO - HORISTA (COLETADO CAIXA - ENCARGOS COMPLEMENTARES)	Material	H	1.0000000	0.06	0.06
Insumo	00043461	SINAPI	FERRAMENTAS - FAMILIA ENCANADOR - HORISTA (ENCARGOS COMPLEMENTARES - COLETADO CAIXA)	Material	H	1.0000000	0.23	0.23
Insumo	00043485	SINAPI	EPI - FAMILIA ENCANADOR - HORISTA (ENCARGOS COMPLEMENTARES - COLETADO CAIXA)	Material	H	1.0000000	0.85	0.85
				MO sem LS =>	9.92	LS =>	10.47	MO com LS =>	20.39
				Valor do BDI =>	5.42			Valor com BDI =>	31.64

	Código	Banco	Descrição	Tipo	Und	Quant.	Valor Unit	Total
Composição	90776	SINAPI	ENCARREGADO GERAL COM ENCARGOS COMPLEMENTARES	Livro SINAPI: Cálculos e Parâmetros	H	1.0000000	30.75	30.75

FOLHAS: 322
PROC: 03/2024
Ass:

FERREIRA

Composições Analíticas com Preço Unitário
Construção de 40 unidades Habitacionais

Bancos
SINAPI - 05/2025 - Maranhão

B.D.I.
20,69%

Encargos Sociais
Não Desonerado:
Horista: 105,58%
Mensalista: 64,46%

Composição Auxiliar	95401	SINAPI	CURSO DE CAPACITAÇÃO PARA ENCARREGADO GERAL (ENCARGOS COMPLEMENTARES) - HORISTA	Livro SINAPI: Cálculos e Parâmetros	H	1.0000000	0.59	0.59
Insumo	00004083	SINAPI	ENCARREGADO GERAL DE OBRAS (HORISTA)	Mão de Obra	H	1.0000000	28.01	28.01
Insumo	00037372	SINAPI	EXAMES - HORISTA (COLETADO CAIXA - ENCARGOS COMPLEMENTARES)	Material	H	1.0000000	1.07	1.07
Insumo	00037373	SINAPI	SEGURO - HORISTA (COLETADO CAIXA - ENCARGOS COMPLEMENTARES)	Material	H	1.0000000	0.06	0.06
Insumo	00043463	SINAPI	FERRAMENTAS - FAMILIA ENCARREGADO GERAL - HORISTA (ENCARGOS COMPLEMENTARES - COLETADO CAIXA)	Material	H	1.0000000	0.06	0.06
Insumo	00043487	SINAPI	EPI - FAMILIA ENCARREGADO GERAL - HORISTA (ENCARGOS COMPLEMENTARES - COLETADO CAIXA)	Material	H	1.0000000	0.96	0.96
				MO sem LS => 13.91	LS =>	14.69	MO com LS =>	28.60
				Valor do BDI => 6.36			Valor com BDI =>	37.11

	Código	Banco	Descrição	Tipo	Und	Quant.	Valor Unit	Total
Composição	86884	SINAPI	ENGATE FLEXÍVEL EM PLÁSTICO BRANCO, 1/2" X 30CM - FORNECIMENTO E INSTALAÇÃO. AF_01/2020	Louças e Metais	UN	1.0000000	9.60	9.60
Composição Auxiliar	88267	SINAPI	ENCANADOR OU BOMBEIRO HIDRÁULICO COM ENCARGOS COMPLEMENTARES	Livro SINAPI: Cálculos e Parâmetros	H	0.1525000	26.22	3.99
Composição Auxiliar	88316	SINAPI	SERVENTE COM ENCARGOS COMPLEMENTARES	Livro SINAPI: Cálculos e Parâmetros	H	0.0481000	21.23	1.02
Insumo	00003146	SINAPI	FITA VEDA ROSCA, EM PTFE, ROLO DE 18 MM X 10 M (L X C)	Material	UN	0.0210000	3.67	0.07
Insumo	00006141	SINAPI	ENGATE/RABICHO FLEXIVEL PLASTICO (PVC OU ABS) BRANCO 1/2" X 30 CM	Material	UN	1.0000000	4.52	4.52
				MO sem LS => 1.86	LS =>	1.96	MO com LS =>	3.82
				Valor do BDI => 1.98			Valor com BDI =>	11.58

	Código	Banco	Descrição	Tipo	Und	Quant.	Valor Unit	Total
Composição	92272	SINAPI	FABRICAÇÃO DE ESCORAS DE VIGA DO TIPO GARFO, EM MADEIRA, AF_09/2020	Fôrmas para Estruturas de Concreto Armado	M	1.0000000	36.01	36.01
Composição Auxiliar	88239	SINAPI	AJUDANTE DE CARPINTEIRO COM ENCARGOS COMPLEMENTARES	Livro SINAPI: Cálculos e Parâmetros	H	0.0320000	21.85	0.69
Composição Auxiliar	88262	SINAPI	CARPINTEIRO DE FORMAS COM ENCARGOS COMPLEMENTARES	Livro SINAPI: Cálculos e Parâmetros	H	0.0830000	26.41	2.19
Composição Auxiliar	91692	SINAPI	SERRA CIRCULAR DE BANCADA COM MOTOR ELÉTRICO POTÊNCIA DE 5HP, COM COIFA PARA DISCO 10" - CHP DIURNO. AF_08/2015	Custos Horários Produtivo e Improdutivo dos Equipamentos	CHP	0.0220000	28.45	0.62
Composição Auxiliar	91693	SINAPI	SERRA CIRCULAR DE BANCADA COM MOTOR ELÉTRICO POTÊNCIA DE 5HP, COM COIFA PARA DISCO 10" - CHI DIURNO. AF_08/2015	Custos Horários Produtivo e Improdutivo dos Equipamentos	CHI	0.0880000	27.43	2.41
Insumo	00001345	SINAPI	CHAPA/PAINEL DE MADEIRA COMPENSADA PLASTIFICADA (MADEIRITE PLASTIFICADO) PARA FORMA DE CONCRETO, DE 2200 X 1100 MM, E = *17* MM	Material	m²	0.1360000	72.37	9.84
Insumo	00004491	SINAPI	PONTALETE *7,5 X 7,5* CM EM PINUS, MISTA OU EQUIVALENTE DA REGIAO - BRUTA	Material	M	2.3420000	8.58	20.09
Insumo	00005068	SINAPI	PREGO DE ACO POLIDO COM CABECA 17 X 21 (2 X 11)	Material	KG	0.0120000	14.74	0.17
				MO sem LS => 2.23	LS =>	2.35	MO com LS =>	4.58
				Valor do BDI => 7.45			Valor com BDI =>	43.46

	Código	Banco	Descrição	Tipo	Und	Quant.	Valor Unit	Total
Composição	92273	SINAPI	FABRICAÇÃO DE ESCORAS DO TIPO PONTALETE, EM MADEIRA, PARA PÉ-DIREITO SIMPLES, AF_09/2020	Fôrmas para Estruturas de Concreto Armado	M	1.0000000	15.42	15.42
Composição Auxiliar	88239	SINAPI	AJUDANTE DE CARPINTEIRO COM ENCARGOS COMPLEMENTARES	Livro SINAPI: Cálculos e Parâmetros	H	0.0210000	21.85	0.45
Composição Auxiliar	88262	SINAPI	CARPINTEIRO DE FORMAS COM ENCARGOS COMPLEMENTARES	Livro SINAPI: Cálculos e Parâmetros	H	0.0910000	26.41	2.40
Composição Auxiliar	91692	SINAPI	SERRA CIRCULAR DE BANCADA COM MOTOR ELÉTRICO POTÊNCIA DE 5HP, COM COIFA PARA DISCO 10" - CHP DIURNO. AF_08/2015	Custos Horários Produtivo e Improdutivo dos Equipamentos	CHP	0.0070000	28.45	0.19
Composição Auxiliar	91693	SINAPI	SERRA CIRCULAR DE BANCADA COM MOTOR ELÉTRICO POTÊNCIA DE 5HP, COM COIFA PARA DISCO 10" - CHI DIURNO. AF_08/2015	Custos Horários Produtivo e Improdutivo dos Equipamentos	CHI	0.0300000	27.43	0.82
Insumo	00004491	SINAPI	PONTALETE *7,5 X 7,5* CM EM PINUS, MISTA OU EQUIVALENTE DA REGIAO - BRUTA	Material	M	1.3100000	8.58	11.23
Insumo	00005068	SINAPI	PREGO DE ACO POLIDO COM CABECA 17 X 21 (2 X 11)	Material	KG	0.0230000	14.74	0.33
				MO sem LS => 1.44	LS =>	1.52	MO com LS =>	2.96
				Valor do BDI => 3.19			Valor com BDI =>	18.61

	Código	Banco	Descrição	Tipo	Und	Quant.	Valor Unit	Total
Composição	92263	SINAPI	FABRICAÇÃO DE FÔRMA PARA PILARES E ESTRUTURAS SIMILARES, EM CHAPA DE MADEIRA COMPENSADA RESINADA, E = 17 MM. AF_09/2020	Fôrmas para Estruturas de Concreto Armado	m²	1.0000000	153.05	153.05
Composição Auxiliar	88239	SINAPI	AJUDANTE DE CARPINTEIRO COM ENCARGOS COMPLEMENTARES	Livro SINAPI: Cálculos e Parâmetros	H	0.2500000	21.85	5.46
Composição Auxiliar	88262	SINAPI	CARPINTEIRO DE FORMAS COM ENCARGOS COMPLEMENTARES	Livro SINAPI: Cálculos e Parâmetros	H	1.1800000	26.41	31.16
Composição Auxiliar	91692	SINAPI	SERRA CIRCULAR DE BANCADA COM MOTOR ELÉTRICO POTÊNCIA DE 5HP, COM COIFA PARA DISCO 10" - CHP DIURNO. AF_08/2015	Custos Horários Produtivo e Improdutivo dos Equipamentos	CHP	0.0630000	28.45	1.79
Composição Auxiliar	91693	SINAPI	SERRA CIRCULAR DE BANCADA COM MOTOR ELÉTRICO POTÊNCIA DE 5HP, COM COIFA PARA DISCO 10" - CHI DIURNO. AF_08/2015	Custos Horários Produtivo e Improdutivo dos Equipamentos	CHI	0.2550000	27.43	6.99
Insumo	00001358	SINAPI	CHAPA/PAINEL DE MADEIRA COMPENSADA RESINADA (MADEIRITE RESINADO ROSA) PARA FORMA DE CONCRETO, DE 2200 X 1100 MM, E = 17 MM	Material	m²	1.3360000	42.73	57.08
Insumo	00004491	SINAPI	PONTALETE *7,5 X 7,5* CM EM PINUS, MISTA OU EQUIVALENTE DA REGIAO - BRUTA	Material	M	2.3080000	8.58	19.80

FOLHAS: 323
PROC: 03/2026
ASS:

FERREIRA

Composições Analíticas com Preço Unitário
Construção de 40 unidades Habitacionais

Bancos
SINAPI - 05/2025 - Maranhão

B.D.I.
20,69%

Encargos Sociais
Não Desonerado:
Horista: 105,58%
Mensalista: 64,46%

Insumo	00004517	SINAPI	SARRAFO *2,5 X 7,5* CM EM PINUS, MISTA OU EQUIVALENTE DA REGIAO - BRUTA	Material		M	9.2370000	3.00	27.71
Insumo	00005068	SINAPI	PREGO DE ACO POLIDO COM CABECA 17 X 21 (2 X 11)	Material		KG	0.2080000	14.74	3.06
				MO sem LS =>	16.92	LS =>	17.86	MO com LS =>	34.78
				Valor do BDI =>	31.66			Valor com BDI =>	184.71

	Código	Banco	Descrição	Tipo		Und	Quant.	Valor Unit	Total
Composição	92270	SINAPI	FABRICAÇÃO DE FÔRMA PARA VIGAS, COM MADEIRA SERRADA, E = 25 MM. AF_09/2020	Fôrmas para Estruturas de Concreto Armado		m²	1.0000000	136.42	136.42
Composição Auxiliar	88239	SINAPI	AJUDANTE DE CARPINTEIRO COM ENCARGOS COMPLEMENTARES	Livro SINAPI: Cálculos e Parâmetros		H	0.1790000	21.85	3.91
Composição Auxiliar	88262	SINAPI	CARPINTEIRO DE FORMAS COM ENCARGOS COMPLEMENTARES	Livro SINAPI: Cálculos e Parâmetros		H	0.7920000	26.41	20.91
Composição Auxiliar	91692	SINAPI	SERRA CIRCULAR DE BANCADA COM MOTOR ELÉTRICO POTÊNCIA DE 5HP, COM COIFA PARA DISCO 10" - CHP DIURNO. AF_08/2015	Custos Horários Produtivo e Improdutivo dos Equipamentos		CHP	0.0560000	28.45	1.59
Composição Auxiliar	91693	SINAPI	SERRA CIRCULAR DE BANCADA COM MOTOR ELÉTRICO POTÊNCIA DE 5HP, COM COIFA PARA DISCO 10" - CHI DIURNO. AF_08/2015	Custos Horários Produtivo e Improdutivo dos Equipamentos		CHI	0.2240000	27.43	6.14
Insumo	00004517	SINAPI	SARRAFO *2,5 X 7,5* CM EM PINUS, MISTA OU EQUIVALENTE DA REGIAO - BRUTA	Material		M	4.2280000	3.00	12.68
Insumo	00005068	SINAPI	PREGO DE ACO POLIDO COM CABECA 17 X 21 (2 X 11)	Material		KG	0.1280000	14.74	1.88
Insumo	00006189	SINAPI	TABUA NAO APARELHADA *2,5 X 30* CM, EM MACARANDUBA/MASSARANDUBA, ANGELIM OU EQUIVALENTE DA REGIAO - BRUTA	Material		M	4.4480000	20.08	89.31
				MO sem LS =>	12.15	LS =>	12.83	MO com LS =>	24.98
				Valor do BDI =>	28.22			Valor com BDI =>	164.64

	Código	Banco	Descrição	Tipo		Und	Quant.	Valor Unit	Total
Composição	92265	SINAPI	FABRICAÇÃO DE FÔRMA PARA VIGAS, EM CHAPA DE MADEIRA COMPENSADA RESINADA, E = 17 MM. AF_09/2020	Fôrmas para Estruturas de Concreto Armado		m²	1.0000000	109.95	109.95
Composição Auxiliar	88239	SINAPI	AJUDANTE DE CARPINTEIRO COM ENCARGOS COMPLEMENTARES	Livro SINAPI: Cálculos e Parâmetros		H	0.2020000	21.85	4.41
Composição Auxiliar	88262	SINAPI	CARPINTEIRO DE FORMAS COM ENCARGOS COMPLEMENTARES	Livro SINAPI: Cálculos e Parâmetros		H	0.9110000	26.41	24.05
Composição Auxiliar	91692	SINAPI	SERRA CIRCULAR DE BANCADA COM MOTOR ELÉTRICO POTÊNCIA DE 5HP, COM COIFA PARA DISCO 10" - CHP DIURNO. AF_08/2015	Custos Horários Produtivo e Improdutivo dos Equipamentos		CHP	0.0500000	28.45	1.42
Composição Auxiliar	91693	SINAPI	SERRA CIRCULAR DE BANCADA COM MOTOR ELÉTRICO POTÊNCIA DE 5HP, COM COIFA PARA DISCO 10" - CHI DIURNO. AF_08/2015	Custos Horários Produtivo e Improdutivo dos Equipamentos		CHI	0.2370000	27.43	6.50
Insumo	00001358	SINAPI	CHAPA/PAINEL DE MADEIRA COMPENSADA RESINADA (MADEIRITE RESINADO ROSA) PARA FORMA DE CONCRETO, DE 2200 X 1100 MM, E = 17 MM	Material		m²	1.1460000	42.73	48.96
Insumo	00004491	SINAPI	PONTALETE *7,5 X 7,5* CM EM PINUS, MISTA OU EQUIVALENTE DA REGIAO - BRUTA	Material		M	0.1660000	8.58	1.42
Insumo	00004517	SINAPI	SARRAFO *2,5 X 7,5* CM EM PINUS, MISTA OU EQUIVALENTE DA REGIAO - BRUTA	Material		M	6.9520000	3.00	20.85
Insumo	00005068	SINAPI	PREGO DE ACO POLIDO COM CABECA 17 X 21 (2 X 11)	Material		KG	0.1590000	14.74	2.34
				MO sem LS =>	13.57	LS =>	14.33	MO com LS =>	27.90
				Valor do BDI =>	22.74			Valor com BDI =>	132.69

	Código	Banco	Descrição	Tipo		Und	Quant.	Valor Unit	Total
Composição	91304	SINAPI	FECHADURA DE EMBUTIR COM CILINDRO, EXTERNA, COMPLETA, ACABAMENTO PADRÃO POPULAR, INCLUSO EXECUÇÃO DE FURO - FORNECIMENTO E INSTALAÇÃO. AF_12/2019	Esquadrias - Portas		UN	1.0000000	97.68	97.68
Composição Auxiliar	88261	SINAPI	CARPINTEIRO DE ESQUADRIA COM ENCARGOS COMPLEMENTARES	Livro SINAPI: Cálculos e Parâmetros		H	1.0020000	25.51	25.56
Composição Auxiliar	88316	SINAPI	SERVENTE COM ENCARGOS COMPLEMENTARES	Livro SINAPI: Cálculos e Parâmetros		H	0.5010000	21.23	10.63
Insumo	00003080	SINAPI	FECHADURA ESPELHO PARA PORTA EXTERNA, EM ACO INOX (MAQUINA, TESTA E CONTRA-TESTA) E EM ZAMAC (MACANETA, LINGUETA E TRINCOS) COM ACABAMENTO CROMADO, MAQUINA DE 40 MM, INCLUINDO CHAVE TIPO CILINDRO	Material		CJ	1.0000000	61.49	61.49
				MO sem LS =>	13.08	LS =>	13.81	MO com LS =>	26.89
				Valor do BDI =>	20.20			Valor com BDI =>	117.88

	Código	Banco	Descrição	Tipo		Und	Quant.	Valor Unit	Total
Composição	91170	SINAPI	FIXAÇÃO DE TUBOS HORIZONTAIS DE PVC ÁGUA, PVC ESGOTO, PVC ÁGUA PLUVIAL, CPVC, PPR, COBRE OU AÇO, DIÂMETROS MENORES OU IGUAIS A 40 MM, COM ABRAÇADEIRA METÁLICA RÍGIDA TIPO U PERFIL 1 1/4", FIXADA EM PERFILADO EM LAJE. AF_09/2023_PS	Rasgos e Fixações		M	1.0000000	10.31	10.31
Composição Auxiliar	88248	SINAPI	AUXILIAR DE ENCANADOR OU BOMBEIRO HIDRÁULICO COM ENCARGOS COMPLEMENTARES	Livro SINAPI: Cálculos e Parâmetros		H	0.0480000	21.58	1.03
Composição Auxiliar	88267	SINAPI	ENCANADOR OU BOMBEIRO HIDRÁULICO COM ENCARGOS COMPLEMENTARES	Livro SINAPI: Cálculos e Parâmetros		H	0.2114000	26.22	5.54
Insumo	00000392	SINAPI	ABRACADEIRA EM ACO PARA AMARRACAO DE ELETRODUTOS, TIPO D, COM 1/2" E PARAFUSO DE FIXACAO	Material		UN	1.7857000	2.10	3.74
				MO sem LS =>	2.46	LS =>	2.60	MO com LS =>	5.06
				Valor do BDI =>	2.13			Valor com BDI =>	12.44

	Código	Banco	Descrição	Tipo		Und	Quant.	Valor Unit	Total
Composição	93282	SINAPI	GUINCHO ELÉTRICO DE COLUNA, CAPACIDADE 400 KG, COM MOTO FREIO, MOTOR TRIFÁSICO DE 1,25 CV - CHI DIURNO. AF_03/2016	Custos Horários Produtivo e Improdutivo dos Equipamentos		CHI	1.0000000	21.88	21.88
Composição Auxiliar	88295	SINAPI	OPERADOR DE GUINCHO COM ENCARGOS COMPLEMENTARES	Livro SINAPI: Cálculos e Parâmetros		H	1.0000000	21.60	21.60

FOLHAS: 324
PROC: 03/2026
ASS:

FERREIRA

Composições Analíticas com Preço Unitário
Construção de 40 unidades Habitacionais

Bancos
SINAPI - 05/2025 - Maranhão

B.D.I.
20,69%

Encargos Sociais
Não Desonerado:
Horista: 105,58%
Mensalista: 64,46%

Composição Auxiliar	93277	SINAPI	GUINCHO ELÉTRICO DE COLUNA, CAPACIDADE 400 KG, COM MOTO FREIO, MOTOR TRIFÁSICO DE 1,25 CV - DEPRECIAÇÃO. AF_03/2016	Depreciação, Juros, Impostos e Seguros, Manutenção e Materiais na Operação dos Equipamentos	H	1.0000000	0.23	0.23
Composição Auxiliar	93278	SINAPI	GUINCHO ELÉTRICO DE COLUNA, CAPACIDADE 400 KG, COM MOTO FREIO, MOTOR TRIFÁSICO DE 1,25 CV - JUROS. AF_03/2016	Depreciação, Juros, Impostos e Seguros, Manutenção e Materiais na Operação dos Equipamentos	H	1.0000000	0.05	0.05
				MO sem LS => 7.87	LS =>	8.30	MO com LS =>	16.17
				Valor do BDI => 4.52			Valor com BDI =>	26.40

	Código	Banco	Descrição	Tipo	Und	Quant.	Valor Unit	Total
Composição	93281	SINAPI	GUINCHO ELÉTRICO DE COLUNA, CAPACIDADE 400 KG, COM MOTO FREIO, MOTOR TRIFÁSICO DE 1,25 CV - CHP DIURNO. AF_03/2016	Custos Horários Produtivo e Improdutivo dos Equipamentos	CHP	1.0000000	22.65	22.65
Composição Auxiliar	88295	SINAPI	OPERADOR DE GUINCHO COM ENCARGOS COMPLEMENTARES	Livro SINAPI: Cálculos e Parâmetros	H	1.0000000	21.60	21.60
Composição Auxiliar	93277	SINAPI	GUINCHO ELÉTRICO DE COLUNA, CAPACIDADE 400 KG, COM MOTO FREIO, MOTOR TRIFÁSICO DE 1,25 CV - DEPRECIAÇÃO. AF_03/2016	Depreciação, Juros, Impostos e Seguros, Manutenção e Materiais na Operação dos Equipamentos	H	1.0000000	0.23	0.23
Composição Auxiliar	93278	SINAPI	GUINCHO ELÉTRICO DE COLUNA, CAPACIDADE 400 KG, COM MOTO FREIO, MOTOR TRIFÁSICO DE 1,25 CV - JUROS. AF_03/2016	Depreciação, Juros, Impostos e Seguros, Manutenção e Materiais na Operação dos Equipamentos	H	1.0000000	0.05	0.05
Composição Auxiliar	93279	SINAPI	GUINCHO ELÉTRICO DE COLUNA, CAPACIDADE 400 KG, COM MOTO FREIO, MOTOR TRIFÁSICO DE 1,25 CV - MANUTENÇÃO. AF_03/2016	Depreciação, Juros, Impostos e Seguros, Manutenção e Materiais na Operação dos Equipamentos	H	1.0000000	0.21	0.21
Composição Auxiliar	93280	SINAPI	GUINCHO ELÉTRICO DE COLUNA, CAPACIDADE 400 KG, COM MOTO FREIO, MOTOR TRIFÁSICO DE 1,25 CV - MATERIAIS NA OPERAÇÃO. AF_03/2016	Depreciação, Juros, Impostos e Seguros, Manutenção e Materiais na Operação dos Equipamentos	H	1.0000000	0.56	0.56
				MO sem LS => 7.87	LS =>	8.30	MO com LS =>	16.17
				Valor do BDI => 4.68			Valor com BDI =>	27.33

	Código	Banco	Descrição	Tipo	Und	Quant.	Valor Unit	Total
Composição	93277	SINAPI	GUINCHO ELÉTRICO DE COLUNA, CAPACIDADE 400 KG, COM MOTO FREIO, MOTOR TRIFÁSICO DE 1,25 CV - DEPRECIAÇÃO. AF_03/2016	Depreciação, Juros, Impostos e Seguros, Manutenção e Materiais na Operação dos Equipamentos	H	1.0000000	0.23	0.23
Insumo	00036487	SINAPI	GUINCHO ELETRICO DE COLUNA, CAPACIDADE 400 KG, COM MOTO FREIO, MOTOR TRIFASICO DE 1,25 CV	Equipamento para Aquisição Permanente	UN	0.0000640	3,618.61	0.23
				MO sem LS => 0.00	LS =>	0.00	MO com LS =>	0.00
				Valor do BDI => 0.04			Valor com BDI =>	0.27

	Código	Banco	Descrição	Tipo	Und	Quant.	Valor Unit	Total
Composição	93278	SINAPI	GUINCHO ELÉTRICO DE COLUNA, CAPACIDADE 400 KG, COM MOTO FREIO, MOTOR TRIFÁSICO DE 1,25 CV - JUROS. AF_03/2016	Depreciação, Juros, Impostos e Seguros, Manutenção e Materiais na Operação dos Equipamentos	H	1.0000000	0.05	0.05
Insumo	00036487	SINAPI	GUINCHO ELETRICO DE COLUNA, CAPACIDADE 400 KG, COM MOTO FREIO, MOTOR TRIFASICO DE 1,25 CV	Equipamento para Aquisição Permanente	UN	0.0000148	3,618.61	0.05
				MO sem LS => 0.00	LS =>	0.00	MO com LS =>	0.00
				Valor do BDI => 0.01			Valor com BDI =>	0.06

	Código	Banco	Descrição	Tipo	Und	Quant.	Valor Unit	Total
Composição	93279	SINAPI	GUINCHO ELÉTRICO DE COLUNA, CAPACIDADE 400 KG, COM MOTO FREIO, MOTOR TRIFÁSICO DE 1,25 CV - MANUTENÇÃO. AF_03/2016	Depreciação, Juros, Impostos e Seguros, Manutenção e Materiais na Operação dos Equipamentos	H	1.0000000	0.21	0.21
Insumo	00036487	SINAPI	GUINCHO ELETRICO DE COLUNA, CAPACIDADE 400 KG, COM MOTO FREIO, MOTOR TRIFASICO DE 1,25 CV	Equipamento para Aquisição Permanente	UN	0.0000600	3,618.61	0.21
				MO sem LS => 0.00	LS =>	0.00	MO com LS =>	0.00
				Valor do BDI => 0.04			Valor com BDI =>	0.25

	Código	Banco	Descrição	Tipo	Und	Quant.	Valor Unit	Total
Composição	93280	SINAPI	GUINCHO ELÉTRICO DE COLUNA, CAPACIDADE 400 KG, COM MOTO FREIO, MOTOR TRIFÁSICO DE 1,25 CV - MATERIAIS NA OPERAÇÃO. AF_03/2016	Depreciação, Juros, Impostos e Seguros, Manutenção e Materiais na Operação dos Equipamentos	H	1.0000000	0.56	0.56
Insumo	00002705	SINAPI	ENERGIA ELETRICA ATE 2000 KWH INDUSTRIAL, SEM DEMANDA	Franquia	KWH	0.7800000	0.72	0.56
				MO sem LS => 0.00	LS =>	0.00	MO com LS =>	0.00
				Valor do BDI => 0.11			Valor com BDI =>	0.67

	Código	Banco	Descrição	Tipo	Und	Quant.	Valor Unit	Total
Composição	93288	SINAPI	GUINDASTE HIDRÁULICO AUTOPROPELIDO, COM LANÇA TELESCÓPICA 40 M, CAPACIDADE MÁXIMA 60 T, POTÊNCIA 260 KW - CHI DIURNO. AF_03/2016	Custos Horários Produtivo e Improdutivo dos Equipamentos	CHI	1.0000000	141.18	141.18
Composição Auxiliar	88296	SINAPI	OPERADOR DE GUINDASTE COM ENCARGOS COMPLEMENTARES	Livro SINAPI: Cálculos e Parâmetros	H	1.0000000	29.63	29.63
Composição Auxiliar	93283	SINAPI	GUINDASTE HIDRÁULICO AUTOPROPELIDO, COM LANÇA TELESCÓPICA 40 M, CAPACIDADE MÁXIMA 60 T, POTÊNCIA 260 KW - DEPRECIAÇÃO. AF_03/2016	Depreciação, Juros, Impostos e Seguros, Manutenção e Materiais na Operação dos Equipamentos	H	1.0000000	74.62	74.62
Composição Auxiliar	93284	SINAPI	GUINDASTE HIDRÁULICO AUTOPROPELIDO, COM LANÇA TELESCÓPICA 40 M, CAPACIDADE MÁXIMA 60 T, POTÊNCIA 260 KW - JUROS. AF_03/2016	Depreciação, Juros, Impostos e Seguros, Manutenção e Materiais na Operação dos Equipamentos	H	1.0000000	26.30	26.30
Composição Auxiliar	93296	SINAPI	GUINDASTE HIDRÁULICO AUTOPROPELIDO, COM LANÇA TELESCÓPICA 40 M, CAPACIDADE MÁXIMA 60 T, POTÊNCIA 260 KW - IMPOSTOS E SEGUROS. AF_03/2016	Depreciação, Juros, Impostos e Seguros, Manutenção e Materiais na Operação dos Equipamentos	H	1.0000000	10.63	10.63
				MO sem LS => 11.77	LS =>	12.43	MO com LS =>	24.20
				Valor do BDI => 29.21			Valor com BDI =>	170.39

	Código	Banco	Descrição	Tipo	Und	Quant.	Valor Unit	Total
Composição	93287	SINAPI	GUINDASTE HIDRÁULICO AUTOPROPELIDO, COM LANÇA TELESCÓPICA 40 M, CAPACIDADE MÁXIMA 60 T, POTÊNCIA 260 KW - CHP DIURNO. AF_03/2016	Custos Horários Produtivo e Improdutivo dos Equipamentos	CHP	1.0000000	270.49	270.49
Composição Auxiliar	88296	SINAPI	OPERADOR DE GUINDASTE COM ENCARGOS COMPLEMENTARES	Livro SINAPI: Cálculos e Parâmetros	H	1.0000000	29.63	29.63

FOLHAS: 325
PROC: 03 /2026
Ass.:

FERREIRA

Composições Analíticas com Preço Unitário
Construção de 40 unidades Habitacionais

Bancos
SINAPI - 05/2025 - Maranhão

B.D.I.
20,69%

Encargos Sociais
Não Desonerado:
Horista: 105,58%
Mensalista: 64,46%

Composição Auxiliar	93283	SINAPI	GUINDASTE HIDRÁULICO AUTOPROPELIDO, COM LANÇA TELESCÓPICA 40 M, CAPACIDADE MÁXIMA 60 T, POTÊNCIA 260 KW - DEPRECIAÇÃO. AF_03/2016	Depreciação, Juros, Impostos e Seguros, Manutenção e Materiais na Operação dos Equipamentos	H	1.0000000	74.62	74.62
Composição Auxiliar	93284	SINAPI	GUINDASTE HIDRÁULICO AUTOPROPELIDO, COM LANÇA TELESCÓPICA 40 M, CAPACIDADE MÁXIMA 60 T, POTÊNCIA 260 KW - JUROS. AF_03/2016	Depreciação, Juros, Impostos e Seguros, Manutenção e Materiais na Operação dos Equipamentos	H	1.0000000	26.30	26.30
Composição Auxiliar	93285	SINAPI	GUINDASTE HIDRÁULICO AUTOPROPELIDO, COM LANÇA TELESCÓPICA 40 M, CAPACIDADE MÁXIMA 60 T, POTÊNCIA 260 KW - MANUTENÇÃO. AF_03/2016	Depreciação, Juros, Impostos e Seguros, Manutenção e Materiais na Operação dos Equipamentos	H	1.0000000	119.95	119.95
Composição Auxiliar	93286	SINAPI	GUINDASTE HIDRÁULICO AUTOPROPELIDO, COM LANÇA TELESCÓPICA 40 M, CAPACIDADE MÁXIMA 60 T, POTÊNCIA 260 KW - MATERIAIS NA OPERAÇÃO. AF_03/2016	Depreciação, Juros, Impostos e Seguros, Manutenção e Materiais na Operação dos Equipamentos	H	1.0000000	9.36	9.36
Composição Auxiliar	93296	SINAPI	GUINDASTE HIDRÁULICO AUTOPROPELIDO, COM LANÇA TELESCÓPICA 40 M, CAPACIDADE MÁXIMA 60 T, POTÊNCIA 260 KW - IMPOSTOS E SEGUROS. AF_03/2016	Depreciação, Juros, Impostos e Seguros, Manutenção e Materiais na Operação dos Equipamentos	H	1.0000000	10.63	10.63
				MO sem LS => 11.77	LS =>	12.43	MO com LS =>	24.20
				Valor do BDI => 55.96			Valor com BDI =>	326.45

	Código	Banco	Descrição	Tipo	Und	Quant.	Valor Unit	Total
Composição	93283	SINAPI	GUINDASTE HIDRÁULICO AUTOPROPELIDO, COM LANÇA TELESCÓPICA 40 M, CAPACIDADE MÁXIMA 60 T, POTÊNCIA 260 KW - DEPRECIAÇÃO. AF_03/2016	Depreciação, Juros, Impostos e Seguros, Manutenção e Materiais na Operação dos Equipamentos	H	1.0000000	74.62	74.62
Insumo	00044474	SINAPI	GUINDASTE HIDRAULICO AUTOPROPELIDO, COM LANCA TELESCOPICA 40 M, CAPACIDADE MAXIMA 60 T, POTENCIA 260 KW, TRACAO 6 X 6	Equipamento para Aquisição Permanente	UN	0.0000400	1,865,560.84	74.62
				MO sem LS => 0.00	LS =>	0.00	MO com LS =>	0.00
				Valor do BDI => 15.43			Valor com BDI =>	90.05

	Código	Banco	Descrição	Tipo	Und	Quant.	Valor Unit	Total
Composição	93296	SINAPI	GUINDASTE HIDRÁULICO AUTOPROPELIDO, COM LANÇA TELESCÓPICA 40 M, CAPACIDADE MÁXIMA 60 T, POTÊNCIA 260 KW - IMPOSTOS E SEGUROS. AF_03/2016	Depreciação, Juros, Impostos e Seguros, Manutenção e Materiais na Operação dos Equipamentos	H	1.0000000	10.63	10.63
Insumo	00044474	SINAPI	GUINDASTE HIDRAULICO AUTOPROPELIDO, COM LANCA TELESCOPICA 40 M, CAPACIDADE MAXIMA 60 T, POTENCIA 260 KW, TRACAO 6 X 6	Equipamento para Aquisição Permanente	UN	0.0000057	1,865,560.84	10.63
				MO sem LS => 0.00	LS =>	0.00	MO com LS =>	0.00
				Valor do BDI => 2.19			Valor com BDI =>	12.82

	Código	Banco	Descrição	Tipo	Und	Quant.	Valor Unit	Total
Composição	93284	SINAPI	GUINDASTE HIDRÁULICO AUTOPROPELIDO, COM LANÇA TELESCÓPICA 40 M, CAPACIDADE MÁXIMA 60 T, POTÊNCIA 260 KW - JUROS. AF_03/2016	Depreciação, Juros, Impostos e Seguros, Manutenção e Materiais na Operação dos Equipamentos	H	1.0000000	26.30	26.30
Insumo	00044474	SINAPI	GUINDASTE HIDRAULICO AUTOPROPELIDO, COM LANCA TELESCOPICA 40 M, CAPACIDADE MAXIMA 60 T, POTENCIA 260 KW, TRACAO 6 X 6	Equipamento para Aquisição Permanente	UN	0.0000141	1,865,560.84	26.30
				MO sem LS => 0.00	LS =>	0.00	MO com LS =>	0.00
				Valor do BDI => 5.44			Valor com BDI =>	31.74

	Código	Banco	Descrição	Tipo	Und	Quant.	Valor Unit	Total
Composição	93285	SINAPI	GUINDASTE HIDRÁULICO AUTOPROPELIDO, COM LANÇA TELESCÓPICA 40 M, CAPACIDADE MÁXIMA 60 T, POTÊNCIA 260 KW - MANUTENÇÃO. AF_03/2016	Depreciação, Juros, Impostos e Seguros, Manutenção e Materiais na Operação dos Equipamentos	H	1.0000000	119.95	119.95
Insumo	00044474	SINAPI	GUINDASTE HIDRAULICO AUTOPROPELIDO, COM LANCA TELESCOPICA 40 M, CAPACIDADE MAXIMA 60 T, POTENCIA 260 KW, TRACAO 6 X 6	Equipamento para Aquisição Permanente	UN	0.0000643	1,865,560.84	119.95
				MO sem LS => 0.00	LS =>	0.00	MO com LS =>	0.00
				Valor do BDI => 24.81			Valor com BDI =>	144.76

	Código	Banco	Descrição	Tipo	Und	Quant.	Valor Unit	Total
Composição	93286	SINAPI	GUINDASTE HIDRÁULICO AUTOPROPELIDO, COM LANÇA TELESCÓPICA 40 M, CAPACIDADE MÁXIMA 60 T, POTÊNCIA 260 KW - MATERIAIS NA OPERAÇÃO. AF_03/2016	Depreciação, Juros, Impostos e Seguros, Manutenção e Materiais na Operação dos Equipamentos	H	1.0000000	9.36	9.36
Insumo	00002705	SINAPI	ENERGIA ELETRICA ATE 2000 KWH INDUSTRIAL, SEM DEMANDA	Franquia	KWH	13.0000000	0.72	9.36
				MO sem LS => 0.00	LS =>	0.00	MO com LS =>	0.00
				Valor do BDI => 1.93			Valor com BDI =>	11.29

	Código	Banco	Descrição	Tipo	Und	Quant.	Valor Unit	Total
Composição	5930	SINAPI	GUINDAUTO HIDRÁULICO, CAPACIDADE MÁXIMA DE CARGA 6200 KG, MOMENTO MÁXIMO DE CARGA 11,7 TM, ALCANCE MÁXIMO HORIZONTAL 9,70 M, INCLUSIVE CAMINHÃO TOCO PBT 16.000 KG, POTÊNCIA DE 189 CV - CHI DIURNO. AF_06/2014	Custos Horários Produtivo e Improdutivo dos Equipamentos	CHI	1.0000000	68.37	68.37
Composição Auxiliar	88286	SINAPI	MOTORISTA OPERADOR DE MUNCK COM ENCARGOS COMPLEMENTARES	Livro SINAPI: Cálculos e Parâmetros	H	1.0000000	37.29	37.29
Composição Auxiliar	89259	SINAPI	GUINDAUTO HIDRÁULICO, CAPACIDADE MÁXIMA DE CARGA 6200 KG, MOMENTO MÁXIMO DE CARGA 11,7 TM, ALCANCE MÁXIMO HORIZONTAL 9,70 M, INCLUSIVE CAMINHÃO TOCO PBT 16.000 KG, POTÊNCIA DE 189 CV - DEPRECIAÇÃO. AF_06/2014	Depreciação, Juros, Impostos e Seguros, Manutenção e Materiais na Operação dos Equipamentos	H	1.0000000	20.50	20.50
Composição Auxiliar	89260	SINAPI	GUINDAUTO HIDRÁULICO, CAPACIDADE MÁXIMA DE CARGA 6200 KG, MOMENTO MÁXIMO DE CARGA 11,7 TM, ALCANCE MÁXIMO HORIZONTAL 9,70 M, INCLUSIVE CAMINHÃO TOCO PBT 16.000 KG, POTÊNCIA DE 189 CV - JUROS. AF_06/2014	Depreciação, Juros, Impostos e Seguros, Manutenção e Materiais na Operação dos Equipamentos	H	1.0000000	7.54	7.54
Composição Auxiliar	91466	SINAPI	GUINDAUTO HIDRÁULICO, CAPACIDADE MÁXIMA DE CARGA 6200 KG, MOMENTO MÁXIMO DE CARGA 11,7 TM, ALCANCE MÁXIMO HORIZONTAL 9,70 M, INCLUSIVE CAMINHÃO TOCO PBT 16.000 KG, POTÊNCIA DE 189 CV - IMPOSTOS E SEGUROS. AF_08/2015	Depreciação, Juros, Impostos e Seguros, Manutenção e Materiais na Operação dos Equipamentos	H	1.0000000	3.04	3.04

FOLHAS: 326
PROC: 03/2026
ASS:

Composições Analíticas com Preço Unitário
Construção de 40 unidades Habitacionais

Bancos
SINAPI - 05/2025 - Maranhão

B.D.I.
20,69%

Encargos Sociais
Não Desonerado:
Horista: 105,58%
Mensalista: 64,46%

MO sem LS => 15.50 LS => 16.36 MO com LS => 31.86

Valor do BDI => 14.14 Valor com BDI => 82.51

	Código	Banco	Descrição	Tipo	Und	Quant.	Valor Unit	Total
Composição	5928	SINAPI	GUINDAUTO HIDRÁULICO, CAPACIDADE MÁXIMA DE CARGA 6200 KG, MOMENTO MÁXIMO DE CARGA 11,7 TM, ALCANCE MÁXIMO HORIZONTAL 9,70 M, INCLUSIVE CAMINHÃO TOCO PBT 16.000 KG, POTÊNCIA DE 189 CV - CHP DIURNO. AF_06/2014	Custos Horários Produtivo e Improdutivo dos Equipamentos	CHP	1.0000000	219.93	219.93
Composição Auxiliar	88286	SINAPI	MOTORISTA OPERADOR DE MUNCK COM ENCARGOS COMPLEMENTARES	Livro SINAPI: Cálculos e Parâmetros	H	1.0000000	37.29	37.29
Composição Auxiliar	89259	SINAPI	GUINDAUTO HIDRÁULICO, CAPACIDADE MÁXIMA DE CARGA 6200 KG, MOMENTO MÁXIMO DE CARGA 11,7 TM, ALCANCE MÁXIMO HORIZONTAL 9,70 M, INCLUSIVE CAMINHÃO TOCO PBT 16.000 KG, POTÊNCIA DE 189 CV - DEPRECIAÇÃO. AF_06/2014	Depreciação, Juros, Impostos e Seguros, Manutenção e Materiais na Operação dos Equipamentos	H	1.0000000	20.50	20.50
Composição Auxiliar	89260	SINAPI	GUINDAUTO HIDRÁULICO, CAPACIDADE MÁXIMA DE CARGA 6200 KG, MOMENTO MÁXIMO DE CARGA 11,7 TM, ALCANCE MÁXIMO HORIZONTAL 9,70 M, INCLUSIVE CAMINHÃO TOCO PBT 16.000 KG, POTÊNCIA DE 189 CV - JUROS. AF_06/2014	Depreciação, Juros, Impostos e Seguros, Manutenção e Materiais na Operação dos Equipamentos	H	1.0000000	7.54	7.54
Composição Auxiliar	89262	SINAPI	GUINDAUTO HIDRÁULICO, CAPACIDADE MÁXIMA DE CARGA 6200 KG, MOMENTO MÁXIMO DE CARGA 11,7 TM, ALCANCE MÁXIMO HORIZONTAL 9,70 M, INCLUSIVE CAMINHÃO TOCO PBT 16.000 KG, POTÊNCIA DE 189 CV - MANUTENÇÃO. AF_06/2014	Depreciação, Juros, Impostos e Seguros, Manutenção e Materiais na Operação dos Equipamentos	H	1.0000000	34.74	34.74
Composição Auxiliar	91466	SINAPI	GUINDAUTO HIDRÁULICO, CAPACIDADE MÁXIMA DE CARGA 6200 KG, MOMENTO MÁXIMO DE CARGA 11,7 TM, ALCANCE MÁXIMO HORIZONTAL 9,70 M, INCLUSIVE CAMINHÃO TOCO PBT 16.000 KG, POTÊNCIA DE 189 CV - IMPOSTOS E SEGUROS. AF_08/2015	Depreciação, Juros, Impostos e Seguros, Manutenção e Materiais na Operação dos Equipamentos	H	1.0000000	3.04	3.04
Composição Auxiliar	91467	SINAPI	GUINDAUTO HIDRÁULICO, CAPACIDADE MÁXIMA DE CARGA 6200 KG, MOMENTO MÁXIMO DE CARGA 11,7 TM, ALCANCE MÁXIMO HORIZONTAL 9,70 M, INCLUSIVE CAMINHÃO TOCO PBT 16.000 KG, POTÊNCIA DE 189 CV - MATERIAIS NA OPERAÇÃO. AF_08/2015	Depreciação, Juros, Impostos e Seguros, Manutenção e Materiais na Operação dos Equipamentos	H	1.0000000	116.82	116.82

MO sem LS => 15.50 LS => 16.36 MO com LS => 31.86

Valor do BDI => 45.50 Valor com BDI => 265.43

	Código	Banco	Descrição	Tipo	Und	Quant.	Valor Unit	Total
Composição	89259	SINAPI	GUINDAUTO HIDRÁULICO, CAPACIDADE MÁXIMA DE CARGA 6200 KG, MOMENTO MÁXIMO DE CARGA 11,7 TM, ALCANCE MÁXIMO HORIZONTAL 9,70 M, INCLUSIVE CAMINHÃO TOCO PBT 16.000 KG, POTÊNCIA DE 189 CV - DEPRECIAÇÃO. AF_06/2014	Depreciação, Juros, Impostos e Seguros, Manutenção e Materiais na Operação dos Equipamentos	H	1.0000000	20.50	20.50
Insumo	00003363	SINAPI	GUINDAUTO HIDRAULICO, CAPACIDADE MAXIMA DE CARGA 6200 KG, MOMENTO MAXIMO DE CARGA 11,7 TM, ALCANCE MAXIMO HORIZONTAL 9,70 M, PARA MONTAGEM SOBRE CHASSI DE CAMINHAO PBT MINIMO 13000 KG (INCLUI MONTAGEM, NAO INCLUI CAMINHAO)	Equipamento para Aquisição Permanente	UN	0.0000551	107,656.01	5.93
Insumo	00037752	SINAPI	CAMINHAO TOCO, PESO BRUTO TOTAL 16000 KG, CARGA UTIL MAXIMA 11030 KG, DISTANCIA ENTRE EIXOS 5,41 M, POTENCIA 185 CV (INCLUI CABINE E CHASSI, NAO INCLUI CARROCERIA)	Equipamento para Aquisição Permanente	UN	0.0000343	425,057.78	14.57

MO sem LS => 0.00 LS => 0.00 MO com LS => 0.00

Valor do BDI => 4.24 Valor com BDI => 24.74

	Código	Banco	Descrição	Tipo	Und	Quant.	Valor Unit	Total
Composição	91466	SINAPI	GUINDAUTO HIDRÁULICO, CAPACIDADE MÁXIMA DE CARGA 6200 KG, MOMENTO MÁXIMO DE CARGA 11,7 TM, ALCANCE MÁXIMO HORIZONTAL 9,70 M, INCLUSIVE CAMINHÃO TOCO PBT 16.000 KG, POTÊNCIA DE 189 CV - IMPOSTOS E SEGUROS. AF_08/2015	Depreciação, Juros, Impostos e Seguros, Manutenção e Materiais na Operação dos Equipamentos	H	1.0000000	3.04	3.04
Insumo	00003363	SINAPI	GUINDAUTO HIDRAULICO, CAPACIDADE MAXIMA DE CARGA 6200 KG, MOMENTO MAXIMO DE CARGA 11,7 TM, ALCANCE MAXIMO HORIZONTAL 9,70 M, PARA MONTAGEM SOBRE CHASSI DE CAMINHAO PBT MINIMO 13000 KG (INCLUI MONTAGEM, NAO INCLUI CAMINHAO)	Equipamento para Aquisição Permanente	UN	0.0000058	107,656.01	0.62
Insumo	00037752	SINAPI	CAMINHAO TOCO, PESO BRUTO TOTAL 16000 KG, CARGA UTIL MAXIMA 11030 KG, DISTANCIA ENTRE EIXOS 5,41 M, POTENCIA 185 CV (INCLUI CABINE E CHASSI, NAO INCLUI CARROCERIA)	Equipamento para Aquisição Permanente	UN	0.0000057	425,057.78	2.42

MO sem LS => 0.00 LS => 0.00 MO com LS => 0.00

Valor do BDI => 0.62 Valor com BDI => 3.66

	Código	Banco	Descrição	Tipo	Und	Quant.	Valor Unit	Total
Composição	89260	SINAPI	GUINDAUTO HIDRÁULICO, CAPACIDADE MÁXIMA DE CARGA 6200 KG, MOMENTO MÁXIMO DE CARGA 11,7 TM, ALCANCE MÁXIMO HORIZONTAL 9,70 M, INCLUSIVE CAMINHÃO TOCO PBT 16.000 KG, POTÊNCIA DE 189 CV - JUROS. AF_06/2014	Depreciação, Juros, Impostos e Seguros, Manutenção e Materiais na Operação dos Equipamentos	H	1.0000000	7.54	7.54
Insumo	00003363	SINAPI	GUINDAUTO HIDRAULICO, CAPACIDADE MAXIMA DE CARGA 6200 KG, MOMENTO MAXIMO DE CARGA 11,7 TM, ALCANCE MAXIMO HORIZONTAL 9,70 M, PARA MONTAGEM SOBRE CHASSI DE CAMINHAO PBT MINIMO 13000 KG (INCLUI MONTAGEM, NAO INCLUI CAMINHAO)	Equipamento para Aquisição Permanente	UN	0.0000144	107,656.01	1.55
Insumo	00037752	SINAPI	CAMINHAO TOCO, PESO BRUTO TOTAL 16000 KG, CARGA UTIL MAXIMA 11030 KG, DISTANCIA ENTRE EIXOS 5,41 M, POTENCIA 185 CV (INCLUI CABINE E CHASSI, NAO INCLUI CARROCERIA)	Equipamento para Aquisição Permanente	UN	0.0000141	425,057.78	5.99

FOLHAS: 327
PROC: 03 /2026
AS:

Composições Analíticas com Preço Unitário
Construção de 40 unidades Habitacionais

Bancos
SINAPI - 05/2025 - Maranhão

B.D.I.
20,69%

Encargos Sociais
Não Desonerado:
Horista: 105,58%
Mensalista: 64,46%

MO sem LS => 0.00 LS => 0.00 MO com LS => 0.00

Valor do BDI => 1.56 Valor com BDI => 9.10

	Código	Banco	Descrição	Tipo	Und	Quant.	Valor Unit	Total
Composição	89262	SINAPI	GUINDAUTO HIDRÁULICO, CAPACIDADE MÁXIMA DE CARGA 6200 KG, MOMENTO MÁXIMO DE CARGA 11,7 TM, ALCANCE MÁXIMO HORIZONTAL 9,70 M, INCLUSIVE CAMINHÃO TOCO PBT 16.000 KG, POTÊNCIA DE 189 CV - MANUTENÇÃO. AF_06/2014	Depreciação, Juros, Impostos e Seguros, Manutenção e Materiais na Operação dos Equipamentos	H	1.0000000	34.74	34.74
Insumo	00003363	SINAPI	GUINDAUTO HIDRAULICO, CAPACIDADE MAXIMA DE CARGA 6200 KG, MOMENTO MAXIMO DE CARGA 11,7 TM, ALCANCE MAXIMO HORIZONTAL 9,70 M, PARA MONTAGEM SOBRE CHASSI DE CAMINHAO PBT MINIMO 13000 KG (INCLUI MONTAGEM, NAO INCLUI CAMINHAO)	Equipamento para Aquisição Permanente	UN	0.0000689	107,656.01	7.41
Insumo	00037752	SINAPI	CAMINHAO TOCO, PESO BRUTO TOTAL 16000 KG, CARGA UTIL MAXIMA 11030 KG, DISTANCIA ENTRE EIXOS 5,41 M, POTENCIA 185 CV (INCLUI CABINE E CHASSI, NAO INCLUI CARROCERIA)	Equipamento para Aquisição Permanente	UN	0.0000643	425,057.78	27.33

MO sem LS => 0.00 LS => 0.00 MO com LS => 0.00

Valor do BDI => 7.18 Valor com BDI => 41.92

	Código	Banco	Descrição	Tipo	Und	Quant.	Valor Unit	Total
Composição	91467	SINAPI	GUINDAUTO HIDRÁULICO, CAPACIDADE MÁXIMA DE CARGA 6200 KG, MOMENTO MÁXIMO DE CARGA 11,7 TM, ALCANCE MÁXIMO HORIZONTAL 9,70 M, INCLUSIVE CAMINHÃO TOCO PBT 16.000 KG, POTÊNCIA DE 189 CV - MATERIAIS NA OPERAÇÃO. AF_08/2015	Depreciação, Juros, Impostos e Seguros, Manutenção e Materiais na Operação dos Equipamentos	H	1.0000000	116.82	116.82
Insumo	00004221	SINAPI	OLEO DIESEL COMBUSTIVEL COMUM METROPOLITANO S-10 OU S-500	Material	L	26.4300000	4.42	116.82

MO sem LS => 0.00 LS => 0.00 MO com LS => 0.00

Valor do BDI => 24.17 Valor com BDI => 140.99

	Código	Banco	Descrição	Tipo	Und	Quant.	Valor Unit	Total
Composição	96986	SINAPI	HASTE DE ATERRAMENTO, DIÂMETRO 3/4", COM 3 METROS - FORNECIMENTO E INSTALAÇÃO. AF_08/2023	Sistema de Proteção contra Descargas Atmosféricas - SPDA	UN	1.0000000	97.04	97.04
Composição Auxiliar	88247	SINAPI	AUXILIAR DE ELETRICISTA COM ENCARGOS COMPLEMENTARES	Livro SINAPI: Cálculos e Parâmetros	H	0.3882000	22.39	8.69
Composição Auxiliar	88264	SINAPI	ELETRICISTA COM ENCARGOS COMPLEMENTARES	Livro SINAPI: Cálculos e Parâmetros	H	0.3882000	27.11	10.52
Insumo	00003378	SINAPI	HASTE DE ATERRAMENTO EM ACO COM 3,00 M DE COMPRIMENTO E DN = 3/4", REVESTIDA COM BAIXA CAMADA DE COBRE, SEM CONECTOR	Material	UN	1.0000000	77.83	77.83

MO sem LS => 6.95 LS => 7.34 MO com LS => 14.29

Valor do BDI => 20.07 Valor com BDI => 117.11

	Código	Banco	Descrição	Tipo	Und	Quant.	Valor Unit	Total
Composição	88270	SINAPI	IMPERMEABILIZADOR COM ENCARGOS COMPLEMENTARES	Livro SINAPI: Cálculos e Parâmetros	H	1.0000000	26.76	26.76
Composição Auxiliar	95338	SINAPI	CURSO DE CAPACITAÇÃO PARA IMPERMEABILIZADOR (ENCARGOS COMPLEMENTARES) - HORISTA	Livro SINAPI: Cálculos e Parâmetros	H	1.0000000	0.42	0.42
Insumo	00012873	SINAPI	IMPERMEABILIZADOR (HORISTA)	Mão de Obra	H	1.0000000	20.03	20.03
Insumo	00037370	SINAPI	ALIMENTACAO - HORISTA (COLETADO CAIXA - ENCARGOS COMPLEMENTARES)	Material	H	1.0000000	3.17	3.17
Insumo	00037371	SINAPI	TRANSPORTE - HORISTA (COLETADO CAIXA - ENCARGOS COMPLEMENTARES)	Material	H	1.0000000	0.45	0.45
Insumo	00037372	SINAPI	EXAMES - HORISTA (COLETADO CAIXA - ENCARGOS COMPLEMENTARES)	Material	H	1.0000000	1.07	1.07
Insumo	00037373	SINAPI	SEGURO - HORISTA (COLETADO CAIXA - ENCARGOS COMPLEMENTARES)	Material	H	1.0000000	0.06	0.06
Insumo	00043465	SINAPI	FERRAMENTAS - FAMILIA PEDREIRO - HORISTA (ENCARGOS COMPLEMENTARES - COLETADO CAIXA)	Material	H	1.0000000	0.58	0.58
Insumo	00043489	SINAPI	EPI - FAMILIA PEDREIRO - HORISTA (ENCARGOS COMPLEMENTARES - COLETADO CAIXA)	Material	H	1.0000000	0.98	0.98

MO sem LS => 9.95 LS => 10.50 MO com LS => 20.45

Valor do BDI => 5.53 Valor com BDI => 32.29

	Código	Banco	Descrição	Tipo	Und	Quant.	Valor Unit	Total
Composição	92260	SINAPI	INSTALAÇÃO DE TESOURA (INTEIRA OU MEIA), BIAPOIADA, EM MADEIRA NÃO APARELHADA, PARA VÃOS MAIORES OU IGUAIS A 6,0 M E MENORES QUE 8,0 M, INCLUSO IÇAMENTO. AF_07/2019	Estrutura e Trama para Cobertura	UN	1.0000000	442.00	442.00
Composição Auxiliar	88239	SINAPI	AJUDANTE DE CARPINTEIRO COM ENCARGOS COMPLEMENTARES	Livro SINAPI: Cálculos e Parâmetros	H	2.0440000	21.85	44.66
Composição Auxiliar	88262	SINAPI	CARPINTEIRO DE FORMAS COM ENCARGOS COMPLEMENTARES	Livro SINAPI: Cálculos e Parâmetros	H	5.3430000	26.41	141.10
Composição Auxiliar	93287	SINAPI	GUINDASTE HIDRÁULICO AUTOPROPELIDO, COM LANÇA TELESCÓPICA 40 M, CAPACIDADE MÁXIMA 60 T, POTÊNCIA 260 KW - CHP DIURNO. AF_03/2016	Custos Horários Produtivo e Improdutivo dos Equipamentos	CHP	0.1133000	270.49	30.64
Composição Auxiliar	93288	SINAPI	GUINDASTE HIDRÁULICO AUTOPROPELIDO, COM LANÇA TELESCÓPICA 40 M, CAPACIDADE MÁXIMA 60 T, POTÊNCIA 260 KW - CHI DIURNO. AF_03/2016	Custos Horários Produtivo e Improdutivo dos Equipamentos	CHI	0.1570000	141.18	22.16
Insumo	00004425	SINAPI	VIGA NAO APARELHADA "6 X 12" CM, EM MACARANDUBA/MASSARANDUBA, ANGELIM OU EQUIVALENTE DA REGIAO - BRUTA	Material	M	9.0000000	20.59	185.31
Insumo	00005075	SINAPI	PREGO DE ACO POLIDO COM CABECA 18 X 30 (2 3/4 X 10)	Material	KG	1.1250000	14.74	16.58
Insumo	00040552	SINAPI	PARAFUSO, AUTOATARRAXANTE, CABECA CHATA, FENDA SIMPLES, EM ACO ZINCADO, 1/4" (6,35 MM) X 25 MM	Material	CENTO	0.0400000	38.90	1.55

MO sem LS => 71.44 LS => 75.42 MO com LS => 146.86

FOLHAS: 328
PROC: 03/2026
ASS:

Composições Analíticas com Preço Unitário
Construção de 40 unidades Habitacionais

Bancos
SINAPI - 05/2025 - Maranhão

B.D.I.
20,69%

Encargos Sociais
Não Desonerado:
Horista: 105,58%
Mensalista: 64,46%

Valor do BDI => 91,44 — Valor com BDI => 533,44

	Código	Banco	Descrição	Tipo	Und	Quant.	Valor Unit	Total
Composição	91984	SINAPI	INTERRUPTOR PULSADOR CAMPAINHA (1 MÓDULO), 10A/250V, SEM SUPORTE E SEM PLACA - FORNECIMENTO E INSTALAÇÃO. AF_03/2023	Instalações Elétricas - Eletrodutos Embutidos, Cabos, Caixas, Tomadas e Interruptores	UN	1.0000000	15.25	15.25
Composição Auxiliar	88247	SINAPI	AUXILIAR DE ELETRICISTA COM ENCARGOS COMPLEMENTARES	Livro SINAPI: Cálculos e Parâmetros	H	0.2320000	22.39	5.19
Composição Auxiliar	88264	SINAPI	ELETRICISTA COM ENCARGOS COMPLEMENTARES	Livro SINAPI: Cálculos e Parâmetros	H	0.2320000	27.11	6.28
Insumo	00038116	SINAPI	PULSADOR CAMPAINHA 10A, 250V (APENAS MODULO)	Material	UN	1.0000000	3.78	3.78

MO sem LS => 4.15 — LS => 4.38 — MO com LS => 8.53

Valor do BDI => 3.15 — Valor com BDI => 18.40

	Código	Banco	Descrição	Tipo	Und	Quant.	Valor Unit	Total
Composição	91952	SINAPI	INTERRUPTOR SIMPLES (1 MÓDULO), 10A/250V, SEM SUPORTE E SEM PLACA - FORNECIMENTO E INSTALAÇÃO. AF_03/2023	Instalações Elétricas - Eletrodutos Embutidos, Cabos, Caixas, Tomadas e Interruptores	UN	1.0000000	15.98	15.98
Composição Auxiliar	88247	SINAPI	AUXILIAR DE ELETRICISTA COM ENCARGOS COMPLEMENTARES	Livro SINAPI: Cálculos e Parâmetros	H	0.2320000	22.39	5.19
Composição Auxiliar	88264	SINAPI	ELETRICISTA COM ENCARGOS COMPLEMENTARES	Livro SINAPI: Cálculos e Parâmetros	H	0.2320000	27.11	6.28
Insumo	00038112	SINAPI	INTERRUPTOR SIMPLES 10A, 250V (APENAS MODULO)	Material	UN	1.0000000	4.51	4.51

MO sem LS => 4.15 — LS => 4.38 — MO com LS => 8.53

Valor do BDI => 3.30 — Valor com BDI => 19.28

	Código	Banco	Descrição	Tipo	Und	Quant.	Valor Unit	Total
Composição	91958	SINAPI	INTERRUPTOR SIMPLES (2 MÓDULOS), 10A/250V, SEM SUPORTE E SEM PLACA - FORNECIMENTO E INSTALAÇÃO. AF_03/2023	Instalações Elétricas - Eletrodutos Embutidos, Cabos, Caixas, Tomadas e Interruptores	UN	1.0000000	28.91	28.91
Composição Auxiliar	88247	SINAPI	AUXILIAR DE ELETRICISTA COM ENCARGOS COMPLEMENTARES	Livro SINAPI: Cálculos e Parâmetros	H	0.4020000	22.39	9.00
Composição Auxiliar	88264	SINAPI	ELETRICISTA COM ENCARGOS COMPLEMENTARES	Livro SINAPI: Cálculos e Parâmetros	H	0.4020000	27.11	10.89
Insumo	00038112	SINAPI	INTERRUPTOR SIMPLES 10A, 250V (APENAS MODULO)	Material	UN	2.0000000	4.51	9.02

MO sem LS => 7.19 — LS => 7.60 — MO com LS => 14.79

Valor do BDI => 5.98 — Valor com BDI => 34.89

	Código	Banco	Descrição	Tipo	Und	Quant.	Valor Unit	Total
Composição	86904	SINAPI	LAVATÓRIO LOUÇA BRANCA SUSPENSO, 29,5 X 39CM OU EQUIVALENTE, PADRÃO POPULAR - FORNECIMENTO E INSTALAÇÃO. AF_01/2020	Louças e Metais	UN	1.0000000	132.55	132.55
Composição Auxiliar	88267	SINAPI	ENCANADOR OU BOMBEIRO HIDRÁULICO COM ENCARGOS COMPLEMENTARES	Livro SINAPI: Cálculos e Parâmetros	H	0.3870000	26.22	10.14
Composição Auxiliar	88316	SINAPI	SERVENTE COM ENCARGOS COMPLEMENTARES	Livro SINAPI: Cálculos e Parâmetros	H	0.1886000	21.23	4.00
Insumo	00004351	SINAPI	PARAFUSO NIQUELADO 3 1/2" COM ACABAMENTO CROMADO PARA FIXAR PECA SANITARIA, INCLUI PORCA CEGA, ARRUELA E BUCHA DE NYLON TAMANHO S-8	Material	UN	2.0000000	13.85	27.70
Insumo	00010425	SINAPI	LAVATORIO DE LOUCA BRANCA, SUSPENSO (SEM COLUNA), DIMENSOES "40 X 30" CM	Material	UN	1.0000000	87.81	87.81
Insumo	00037329	SINAPI	REJUNTE EPOXI, QUALQUER COR	Material	KG	0.0304000	95.40	2.90

MO sem LS => 5.21 — LS => 5.50 — MO com LS => 10.71

Valor do BDI => 27.42 — Valor com BDI => 159.97

	Código	Banco	Descrição	Tipo	Und	Quant.	Valor Unit	Total
Composição	91885	SINAPI	LUVA PARA ELETRODUTO, PVC, ROSCÁVEL, DN 32 MM (1"), PARA CIRCUITOS TERMINAIS, INSTALADA EM PAREDE - FORNECIMENTO E INSTALAÇÃO. AF_03/2023	Instalações Elétricas - Eletrodutos Embutidos, Cabos, Caixas, Tomadas e Interruptores	UN	1.0000000	12.22	12.22
Composição Auxiliar	88247	SINAPI	AUXILIAR DE ELETRICISTA COM ENCARGOS COMPLEMENTARES	Livro SINAPI: Cálculos e Parâmetros	H	0.2190000	22.39	4.90
Composição Auxiliar	88264	SINAPI	ELETRICISTA COM ENCARGOS COMPLEMENTARES	Livro SINAPI: Cálculos e Parâmetros	H	0.2190000	27.11	5.93
Insumo	00001892	SINAPI	LUVA EM PVC RIGIDO ROSCAVEL, DE 1", PARA ELETRODUTO	Material	UN	1.0000000	1.39	1.39

MO sem LS => 3.92 — LS => 4.13 — MO com LS => 8.05

Valor do BDI => 2.52 — Valor com BDI => 14.74

	Código	Banco	Descrição	Tipo	Und	Quant.	Valor Unit	Total
Composição	88274	SINAPI	MARMORISTA/GRANITEIRO COM ENCARGOS COMPLEMENTARES	Livro SINAPI: Cálculos e Parâmetros	H	1.0000000	26.63	26.63
Composição Auxiliar	95341	SINAPI	CURSO DE CAPACITAÇÃO PARA MARMORISTA/GRANITEIRO (ENCARGOS COMPLEMENTARES) - HORISTA	Livro SINAPI: Cálculos e Parâmetros	H	1.0000000	0.29	0.29
Insumo	00004755	SINAPI	MARMORISTA / GRANITEIRO (HORISTA)	Mão de Obra	H	1.0000000	20.03	20.03
Insumo	00037370	SINAPI	ALIMENTACAO - HORISTA (COLETADO CAIXA - ENCARGOS COMPLEMENTARES)	Material	H	1.0000000	3.17	3.17
Insumo	00037371	SINAPI	TRANSPORTE - HORISTA (COLETADO CAIXA - ENCARGOS COMPLEMENTARES)	Material	H	1.0000000	0.45	0.45
Insumo	00037372	SINAPI	EXAMES - HORISTA (COLETADO CAIXA - ENCARGOS COMPLEMENTARES)	Material	H	1.0000000	1.07	1.07
Insumo	00037373	SINAPI	SEGURO - HORISTA (COLETADO CAIXA - ENCARGOS COMPLEMENTARES)	Material	H	1.0000000	0.06	0.06
Insumo	00043465	SINAPI	FERRAMENTAS - FAMILIA PEDREIRO - HORISTA (ENCARGOS COMPLEMENTARES - COLETADO CAIXA)	Material	H	1.0000000	0.58	0.58
Insumo	00043489	SINAPI	EPI - FAMILIA PEDREIRO - HORISTA (ENCARGOS COMPLEMENTARES - COLETADO CAIXA)	Material	H	1.0000000	0.98	0.98

FERREIRA EMPREENDIMENTOS E SERVIÇOS LTDA
CNPJ 50.060.855/0001-86

Composições Analíticas com Preço Unitário
Construção de 40 unidades Habitacionais

Bancos
SINAPI - 05/2025 - Maranhão

B.D.I.
20,69%

Encargos Sociais
Não Desonerado:
Horista: 105,58%
Mensalista: 64,46%

MO sem LS => 9.88 LS => 10.44 MO com LS => 20.32

Valor do BDI => 5.50 Valor com BDI => 32.13

	Código	Banco	Descrição	Tipo	Und	Quant.	Valor Unit	Total
Composição	88392	SINAPI	MISTURADOR DE ARGAMASSA, EIXO HORIZONTAL, CAPACIDADE DE MISTURA 300 KG, MOTOR ELÉTRICO POTÊNCIA 5 CV - CHI DIURNO. AF_05/2023	Custos Horários Produtivo e Improdutivo dos Equipamentos	CHI	1.0000000	0.86	0.86
Composição Auxiliar	88387	SINAPI	MISTURADOR DE ARGAMASSA, EIXO HORIZONTAL, CAPACIDADE DE MISTURA 300 KG, MOTOR ELÉTRICO POTÊNCIA 5 CV - DEPRECIAÇÃO. AF_05/2023	Depreciação, Juros, Impostos e Seguros, Manutenção e Materiais na Operação dos Equipamentos	H	1.0000000	0.70	0.70
Composição Auxiliar	88389	SINAPI	MISTURADOR DE ARGAMASSA, EIXO HORIZONTAL, CAPACIDADE DE MISTURA 300 KG, MOTOR ELÉTRICO POTÊNCIA 5 CV - JUROS. AF_05/2023	Depreciação, Juros, Impostos e Seguros, Manutenção e Materiais na Operação dos Equipamentos	H	1.0000000	0.16	0.16

MO sem LS => 0.00 LS => 0.00 MO com LS => 0.00

Valor do BDI => 0.17 Valor com BDI => 1.03

	Código	Banco	Descrição	Tipo	Und	Quant.	Valor Unit	Total
Composição	88386	SINAPI	MISTURADOR DE ARGAMASSA, EIXO HORIZONTAL, CAPACIDADE DE MISTURA 300 KG, MOTOR ELÉTRICO POTÊNCIA 5 CV - CHP DIURNO. AF_05/2023	Custos Horários Produtivo e Improdutivo dos Equipamentos	CHP	1.0000000	3.88	3.88
Composição Auxiliar	88387	SINAPI	MISTURADOR DE ARGAMASSA, EIXO HORIZONTAL, CAPACIDADE DE MISTURA 300 KG, MOTOR ELÉTRICO POTÊNCIA 5 CV - DEPRECIAÇÃO. AF_05/2023	Depreciação, Juros, Impostos e Seguros, Manutenção e Materiais na Operação dos Equipamentos	H	1.0000000	0.70	0.70
Composição Auxiliar	88389	SINAPI	MISTURADOR DE ARGAMASSA, EIXO HORIZONTAL, CAPACIDADE DE MISTURA 300 KG, MOTOR ELÉTRICO POTÊNCIA 5 CV - JUROS. AF_05/2023	Depreciação, Juros, Impostos e Seguros, Manutenção e Materiais na Operação dos Equipamentos	H	1.0000000	0.16	0.16
Composição Auxiliar	88390	SINAPI	MISTURADOR DE ARGAMASSA, EIXO HORIZONTAL, CAPACIDADE DE MISTURA 300 KG, MOTOR ELÉTRICO POTÊNCIA 5 CV - MANUTENÇÃO. AF_05/2023	Depreciação, Juros, Impostos e Seguros, Manutenção e Materiais na Operação dos Equipamentos	H	1.0000000	0.77	0.77
Composição Auxiliar	88391	SINAPI	MISTURADOR DE ARGAMASSA, EIXO HORIZONTAL, CAPACIDADE DE MISTURA 300 KG, MOTOR ELÉTRICO POTÊNCIA 5 CV - MATERIAIS NA OPERAÇÃO. AF_05/2023	Depreciação, Juros, Impostos e Seguros, Manutenção e Materiais na Operação dos Equipamentos	H	1.0000000	2.25	2.25

MO sem LS => 0.00 LS => 0.00 MO com LS => 0.00

Valor do BDI => 0.80 Valor com BDI => 4.68

	Código	Banco	Descrição	Tipo	Und	Quant.	Valor Unit	Total
Composição	88387	SINAPI	MISTURADOR DE ARGAMASSA, EIXO HORIZONTAL, CAPACIDADE DE MISTURA 300 KG, MOTOR ELÉTRICO POTÊNCIA 5 CV - DEPRECIAÇÃO. AF_05/2023	Depreciação, Juros, Impostos e Seguros, Manutenção e Materiais na Operação dos Equipamentos	H	1.0000000	0.70	0.70
Insumo	00037544	SINAPI	MISTURADOR DE ARGAMASSA, EIXO HORIZONTAL, CAPACIDADE DE MISTURA 300 KG, MOTOR ELETRICO TRIFASICO 220/380 V, POTENCIA 5 CV	Equipamento para Aquisição Permanente	UN	0.0000640	11,040.21	0.70

MO sem LS => 0.00 LS => 0.00 MO com LS => 0.00

Valor do BDI => 0.14 Valor com BDI => 0.84

	Código	Banco	Descrição	Tipo	Und	Quant.	Valor Unit	Total
Composição	88389	SINAPI	MISTURADOR DE ARGAMASSA, EIXO HORIZONTAL, CAPACIDADE DE MISTURA 300 KG, MOTOR ELÉTRICO POTÊNCIA 5 CV - JUROS. AF_05/2023	Depreciação, Juros, Impostos e Seguros, Manutenção e Materiais na Operação dos Equipamentos	H	1.0000000	0.16	0.16
Insumo	00037544	SINAPI	MISTURADOR DE ARGAMASSA, EIXO HORIZONTAL, CAPACIDADE DE MISTURA 300 KG, MOTOR ELETRICO TRIFASICO 220/380 V, POTENCIA 5 CV	Equipamento para Aquisição Permanente	UN	0.0000148	11,040.21	0.16

MO sem LS => 0.00 LS => 0.00 MO com LS => 0.00

Valor do BDI => 0.03 Valor com BDI => 0.19

	Código	Banco	Descrição	Tipo	Und	Quant.	Valor Unit	Total
Composição	88390	SINAPI	MISTURADOR DE ARGAMASSA, EIXO HORIZONTAL, CAPACIDADE DE MISTURA 300 KG, MOTOR ELÉTRICO POTÊNCIA 5 CV - MANUTENÇÃO. AF_05/2023	Depreciação, Juros, Impostos e Seguros, Manutenção e Materiais na Operação dos Equipamentos	H	1.0000000	0.77	0.77
Insumo	00037544	SINAPI	MISTURADOR DE ARGAMASSA, EIXO HORIZONTAL, CAPACIDADE DE MISTURA 300 KG, MOTOR ELETRICO TRIFASICO 220/380 V, POTENCIA 5 CV	Equipamento para Aquisição Permanente	UN	0.0000700	11,040.21	0.77

MO sem LS => 0.00 LS => 0.00 MO com LS => 0.00

Valor do BDI => 0.15 Valor com BDI => 0.92

	Código	Banco	Descrição	Tipo	Und	Quant.	Valor Unit	Total
Composição	88391	SINAPI	MISTURADOR DE ARGAMASSA, EIXO HORIZONTAL, CAPACIDADE DE MISTURA 300 KG, MOTOR ELÉTRICO POTÊNCIA 5 CV - MATERIAIS NA OPERAÇÃO. AF_05/2023	Depreciação, Juros, Impostos e Seguros, Manutenção e Materiais na Operação dos Equipamentos	H	1.0000000	2.25	2.25
Insumo	00002705	SINAPI	ENERGIA ELETRICA ATE 2000 KWH INDUSTRIAL, SEM DEMANDA	Franquia	KWH	3.1300000	0.72	2.25

MO sem LS => 0.00 LS => 0.00 MO com LS => 0.00

Valor do BDI => 0.46 Valor com BDI => 2.71

	Código	Banco	Descrição	Tipo	Und	Quant.	Valor Unit	Total
Composição	88278	SINAPI	MONTADOR DE ESTRUTURA METÁLICA COM ENCARGOS COMPLEMENTARES	Livro SINAPI: Cálculos e Parâmetros	H	1.0000000	21.88	21.88
Composição Auxiliar	95344	SINAPI	CURSO DE CAPACITAÇÃO PARA MONTADOR DE ESTRUTURA METÁLICA (ENCARGOS COMPLEMENTARES) - HORISTA	Livro SINAPI: Cálculos e Parâmetros	H	1.0000000	0.18	0.18
Insumo	00037370	SINAPI	ALIMENTACAO - HORISTA (COLETADO CAIXA - ENCARGOS COMPLEMENTARES)	Material	H	1.0000000	3.17	3.17
Insumo	00037371	SINAPI	TRANSPORTE - HORISTA (COLETADO CAIXA - ENCARGOS COMPLEMENTARES)	Material	H	1.0000000	0.45	0.45
Insumo	00037372	SINAPI	EXAMES - HORISTA (COLETADO CAIXA - ENCARGOS COMPLEMENTARES)	Material	H	1.0000000	1.07	1.07
Insumo	00037373	SINAPI	SEGURO - HORISTA (COLETADO CAIXA - ENCARGOS COMPLEMENTARES)	Material	H	1.0000000	0.06	0.06
Insumo	00043464	SINAPI	FERRAMENTAS - FAMILIA OPERADOR ESCAVADEIRA - HORISTA (ENCARGOS COMPLEMENTARES - COLETADO CAIXA)	Material	H	1.0000000	0.01	0.01

FERREIRA

Composições Analíticas com Preço Unitário
Construção de 40 unidades Habitacionais

Bancos
SINAPI - 05/2025 - Maranhão

B.D.I.
20,69%

Encargos Sociais
Não Desonerado:
Horista: 105,58%
Mensalista: 64,46%

Insumo	00043488	SINAPI	EPI - FAMILIA OPERADOR ESCAVADEIRA - HORISTA (ENCARGOS COMPLEMENTARES - COLETADO CAIXA)	Material		H	1.0000000	0.67	0.67
Insumo	00044497	SINAPI	MONTADOR DE ESTRUTURAS METÁLICAS HORISTA	Mão de Obra		H	1.0000000	16.27	16.27
				MO sem LS =>	8.00	LS =>	8.45	MO com LS =>	16.45
				Valor do BDI =>	4.52			Valor com BDI =>	26.40

	Código	Banco	Descrição	Tipo		Und	Quant.	Valor Unit	Total
Composição	88282	SINAPI	MOTORISTA DE CAMINHÃO COM ENCARGOS COMPLEMENTARES	Livro SINAPI: Cálculos e Parâmetros		H	1.0000000	33.54	33.54
Composição Auxiliar	95347	SINAPI	CURSO DE CAPACITAÇÃO PARA MOTORISTA DE CAMINHÃO (ENCARGOS COMPLEMENTARES) - HORISTA	Livro SINAPI: Cálculos e Parâmetros		H	1.0000000	0.14	0.14
Insumo	00004093	SINAPI	MOTORISTA DE CAMINHAO (HORISTA)	Mão de Obra		H	1.0000000	27.97	27.97
Insumo	00037370	SINAPI	ALIMENTACAO - HORISTA (COLETADO CAIXA - ENCARGOS COMPLEMENTARES)	Material		H	1.0000000	3.17	3.17
Insumo	00037371	SINAPI	TRANSPORTE - HORISTA (COLETADO CAIXA - ENCARGOS COMPLEMENTARES)	Material		H	1.0000000	0.45	0.45
Insumo	00037372	SINAPI	EXAMES - HORISTA (COLETADO CAIXA - ENCARGOS COMPLEMENTARES)	Material		H	1.0000000	1.07	1.07
Insumo	00037373	SINAPI	SEGURO - HORISTA (COLETADO CAIXA - ENCARGOS COMPLEMENTARES)	Material		H	1.0000000	0.06	0.06
Insumo	00043464	SINAPI	FERRAMENTAS - FAMILIA OPERADOR ESCAVADEIRA - HORISTA (ENCARGOS COMPLEMENTARES - COLETADO CAIXA)	Material		H	1.0000000	0.01	0.01
Insumo	00043488	SINAPI	EPI - FAMILIA OPERADOR ESCAVADEIRA - HORISTA (ENCARGOS COMPLEMENTARES - COLETADO CAIXA)	Material		H	1.0000000	0.67	0.67
				MO sem LS =>	13.67	LS =>	14.44	MO com LS =>	28.11
				Valor do BDI =>	6.93			Valor com BDI =>	40.47

	Código	Banco	Descrição	Tipo		Und	Quant.	Valor Unit	Total
Composição	88286	SINAPI	MOTORISTA OPERADOR DE MUNCK COM ENCARGOS COMPLEMENTARES	Livro SINAPI: Cálculos e Parâmetros		H	1.0000000	37.29	37.29
Composição Auxiliar	95351	SINAPI	CURSO DE CAPACITAÇÃO PARA MOTORISTA OPERADOR DE MUNCK (ENCARGOS COMPLEMENTARES) - HORISTA	Livro SINAPI: Cálculos e Parâmetros		H	1.0000000	0.51	0.51
Insumo	00004096	SINAPI	MOTORISTA OPERADOR DE CAMINHAO COM MUNCK (HORISTA)	Mão de Obra		H	1.0000000	31.35	31.35
Insumo	00037370	SINAPI	ALIMENTACAO - HORISTA (COLETADO CAIXA - ENCARGOS COMPLEMENTARES)	Material		H	1.0000000	3.17	3.17
Insumo	00037371	SINAPI	TRANSPORTE - HORISTA (COLETADO CAIXA - ENCARGOS COMPLEMENTARES)	Material		H	1.0000000	0.45	0.45
Insumo	00037372	SINAPI	EXAMES - HORISTA (COLETADO CAIXA - ENCARGOS COMPLEMENTARES)	Material		H	1.0000000	1.07	1.07
Insumo	00037373	SINAPI	SEGURO - HORISTA (COLETADO CAIXA - ENCARGOS COMPLEMENTARES)	Material		H	1.0000000	0.06	0.06
Insumo	00043464	SINAPI	FERRAMENTAS - FAMILIA OPERADOR ESCAVADEIRA - HORISTA (ENCARGOS COMPLEMENTARES - COLETADO CAIXA)	Material		H	1.0000000	0.01	0.01
Insumo	00043488	SINAPI	EPI - FAMILIA OPERADOR ESCAVADEIRA - HORISTA (ENCARGOS COMPLEMENTARES - COLETADO CAIXA)	Material		H	1.0000000	0.67	0.67
				MO sem LS =>	15.50	LS =>	16.36	MO com LS =>	31.86
				Valor do BDI =>	7.71			Valor com BDI =>	45.00

	Código	Banco	Descrição	Tipo		Und	Quant.	Valor Unit	Total
Composição	88377	SINAPI	OPERADOR DE BETONEIRA ESTACIONÁRIA/MISTURADOR COM ENCARGOS COMPLEMENTARES	Livro SINAPI: Cálculos e Parâmetros		H	1.0000000	21.47	21.47
Composição Auxiliar	95389	SINAPI	CURSO DE CAPACITAÇÃO PARA OPERADOR DE BETONEIRA ESTACIONÁRIA/MISTURADOR (ENCARGOS COMPLEMENTARES) - HORISTA	Livro SINAPI: Cálculos e Parâmetros		H	1.0000000	0.13	0.13
Insumo	00037370	SINAPI	ALIMENTACAO - HORISTA (COLETADO CAIXA - ENCARGOS COMPLEMENTARES)	Material		H	1.0000000	3.17	3.17
Insumo	00037371	SINAPI	TRANSPORTE - HORISTA (COLETADO CAIXA - ENCARGOS COMPLEMENTARES)	Material		H	1.0000000	0.45	0.45
Insumo	00037372	SINAPI	EXAMES - HORISTA (COLETADO CAIXA - ENCARGOS COMPLEMENTARES)	Material		H	1.0000000	1.07	1.07
Insumo	00037373	SINAPI	SEGURO - HORISTA (COLETADO CAIXA - ENCARGOS COMPLEMENTARES)	Material		H	1.0000000	0.06	0.06
Insumo	00037666	SINAPI	OPERADOR DE BETONEIRA ESTACIONARIA / MISTURADOR (HORISTA)	Mão de Obra		H	1.0000000	15.91	15.91
Insumo	00043464	SINAPI	FERRAMENTAS - FAMILIA OPERADOR ESCAVADEIRA - HORISTA (ENCARGOS COMPLEMENTARES - COLETADO CAIXA)	Material		H	1.0000000	0.01	0.01
Insumo	00043488	SINAPI	EPI - FAMILIA OPERADOR ESCAVADEIRA - HORISTA (ENCARGOS COMPLEMENTARES - COLETADO CAIXA)	Material		H	1.0000000	0.67	0.67
				MO sem LS =>	7.80	LS =>	8.24	MO com LS =>	16.04
				Valor do BDI =>	4.44			Valor com BDI =>	25.91

	Código	Banco	Descrição	Tipo		Und	Quant.	Valor Unit	Total
Composição	88284	SINAPI	OPERADOR DE ESCAVADEIRA COM ENCARGOS COMPLEMENTARES	Livro SINAPI: Cálculos e Parâmetros		H	1.0000000	25.69	25.69
Composição Auxiliar	95357	SINAPI	CURSO DE CAPACITAÇÃO PARA OPERADOR DE ESCAVADEIRA (ENCARGOS COMPLEMENTARES) - HORISTA	Livro SINAPI: Cálculos e Parâmetros		H	1.0000000	0.23	0.23
Insumo	00004234	SINAPI	OPERADOR DE ESCAVADEIRA (HORISTA)	Mão de Obra		H	1.0000000	20.03	20.03
Insumo	00037370	SINAPI	ALIMENTACAO - HORISTA (COLETADO CAIXA - ENCARGOS COMPLEMENTARES)	Material		H	1.0000000	3.17	3.17
Insumo	00037371	SINAPI	TRANSPORTE - HORISTA (COLETADO CAIXA - ENCARGOS COMPLEMENTARES)	Material		H	1.0000000	0.45	0.45
Insumo	00037372	SINAPI	EXAMES - HORISTA (COLETADO CAIXA - ENCARGOS COMPLEMENTARES)	Material		H	1.0000000	1.07	1.07
Insumo	00037373	SINAPI	SEGURO - HORISTA (COLETADO CAIXA - ENCARGOS COMPLEMENTARES)	Material		H	1.0000000	0.06	0.06
Insumo	00043464	SINAPI	FERRAMENTAS - FAMILIA OPERADOR ESCAVADEIRA - HORISTA (ENCARGOS COMPLEMENTARES - COLETADO CAIXA)	Material		H	1.0000000	0.01	0.01

FOLHAS: 331
PROC: 03/2026
Ass:

FERREIRA

Composições Analíticas com Preço Unitário
Construção de 40 unidades Habitacionais

Bancos SINAPI - 05/2025 - Maranhão
B.D.I. 20,69%
Encargos Sociais Não Desonerado: Horista: 105,58% Mensalista: 64,46%

Insumo	00043488	SINAPI	EPI - FAMILIA OPERADOR ESCAVADEIRA - HORISTA (ENCARGOS COMPLEMENTARES - COLETADO CAIXA)	Material		H	1.0000000	0.67	0.67
				MO sem LS =>	9.86	LS =>		10.40 MO com LS =>	20.26
				Valor do BDI =>	5.31			Valor com BDI =>	31.00

	Código	Banco	Descrição	Tipo		Und	Quant.	Valor Unit	Total
Composição	88295	SINAPI	OPERADOR DE GUINCHO COM ENCARGOS COMPLEMENTARES	Livro SINAPI: Cálculos e Parâmetros		H	1.0000000	21.60	21.60
Composição Auxiliar	95358	SINAPI	CURSO DE CAPACITAÇÃO PARA OPERADOR DE GUINCHO (ENCARGOS COMPLEMENTARES) - HORISTA	Livro SINAPI: Cálculos e Parâmetros		H	1.0000000	0.26	0.26
Insumo	00004253	SINAPI	OPERADOR DE GUINCHO OU GUINCHEIRO (HORISTA)	Mão de Obra		H	1.0000000	15.91	15.91
Insumo	00037370	SINAPI	ALIMENTACAO - HORISTA (COLETADO CAIXA - ENCARGOS COMPLEMENTARES)	Material		H	1.0000000	3.17	3.17
Insumo	00037371	SINAPI	TRANSPORTE - HORISTA (COLETADO CAIXA - ENCARGOS COMPLEMENTARES)	Material		H	1.0000000	0.45	0.45
Insumo	00037372	SINAPI	EXAMES - HORISTA (COLETADO CAIXA - ENCARGOS COMPLEMENTARES)	Material		H	1.0000000	1.07	1.07
Insumo	00037373	SINAPI	SEGURO - HORISTA (COLETADO CAIXA - ENCARGOS COMPLEMENTARES)	Material		H	1.0000000	0.06	0.06
Insumo	00043464	SINAPI	FERRAMENTAS - FAMILIA OPERADOR ESCAVADEIRA - HORISTA (ENCARGOS COMPLEMENTARES - COLETADO CAIXA)	Material		H	1.0000000	0.01	0.01
Insumo	00043488	SINAPI	EPI - FAMILIA OPERADOR ESCAVADEIRA - HORISTA (ENCARGOS COMPLEMENTARES - COLETADO CAIXA)	Material		H	1.0000000	0.67	0.67
				MO sem LS =>	7.87	LS =>		8.30 MO com LS =>	16.17
				Valor do BDI =>	4.46			Valor com BDI =>	26.06

	Código	Banco	Descrição	Tipo		Und	Quant.	Valor Unit	Total
Composição	88296	SINAPI	OPERADOR DE GUINDASTE COM ENCARGOS COMPLEMENTARES	Livro SINAPI: Cálculos e Parâmetros		H	1.0000000	29.63	29.63
Composição Auxiliar	95359	SINAPI	CURSO DE CAPACITAÇÃO PARA OPERADOR DE GUINDASTE (ENCARGOS COMPLEMENTARES) - HORISTA	Livro SINAPI: Cálculos e Parâmetros		H	1.0000000	0.38	0.38
Insumo	00004254	SINAPI	OPERADOR DE GUINDASTE (HORISTA)	Mão de Obra		H	1.0000000	23.82	23.82
Insumo	00037370	SINAPI	ALIMENTACAO - HORISTA (COLETADO CAIXA - ENCARGOS COMPLEMENTARES)	Material		H	1.0000000	3.17	3.17
Insumo	00037371	SINAPI	TRANSPORTE - HORISTA (COLETADO CAIXA - ENCARGOS COMPLEMENTARES)	Material		H	1.0000000	0.45	0.45
Insumo	00037372	SINAPI	EXAMES - HORISTA (COLETADO CAIXA - ENCARGOS COMPLEMENTARES)	Material		H	1.0000000	1.07	1.07
Insumo	00037373	SINAPI	SEGURO - HORISTA (COLETADO CAIXA - ENCARGOS COMPLEMENTARES)	Material		H	1.0000000	0.06	0.06
Insumo	00043464	SINAPI	FERRAMENTAS - FAMILIA OPERADOR ESCAVADEIRA - HORISTA (ENCARGOS COMPLEMENTARES - COLETADO CAIXA)	Material		H	1.0000000	0.01	0.01
Insumo	00043488	SINAPI	EPI - FAMILIA OPERADOR ESCAVADEIRA - HORISTA (ENCARGOS COMPLEMENTARES - COLETADO CAIXA)	Material		H	1.0000000	0.67	0.67
				MO sem LS =>	11.77	LS =>		12.43 MO com LS =>	24.20
				Valor do BDI =>	6.13			Valor com BDI =>	35.76

	Código	Banco	Descrição	Tipo		Und	Quant.	Valor Unit	Total
Composição	88297	SINAPI	OPERADOR DE MÁQUINAS E EQUIPAMENTOS COM ENCARGOS COMPLEMENTARES	Livro SINAPI: Cálculos e Parâmetros		H	1.0000000	27.35	27.35
Composição Auxiliar	95360	SINAPI	CURSO DE CAPACITAÇÃO PARA OPERADOR DE MÁQUINAS E EQUIPAMENTOS (ENCARGOS COMPLEMENTARES) - HORISTA	Livro SINAPI: Cálculos e Parâmetros		H	1.0000000	0.25	0.25
Insumo	00004230	SINAPI	OPERADOR DE MAQUINAS E TRATORES DIVERSOS - TERRAPLANAGEM (HORISTA)	Mão de Obra		H	1.0000000	21.67	21.67
Insumo	00037370	SINAPI	ALIMENTACAO - HORISTA (COLETADO CAIXA - ENCARGOS COMPLEMENTARES)	Material		H	1.0000000	3.17	3.17
Insumo	00037371	SINAPI	TRANSPORTE - HORISTA (COLETADO CAIXA - ENCARGOS COMPLEMENTARES)	Material		H	1.0000000	0.45	0.45
Insumo	00037372	SINAPI	EXAMES - HORISTA (COLETADO CAIXA - ENCARGOS COMPLEMENTARES)	Material		H	1.0000000	1.07	1.07
Insumo	00037373	SINAPI	SEGURO - HORISTA (COLETADO CAIXA - ENCARGOS COMPLEMENTARES)	Material		H	1.0000000	0.06	0.06
Insumo	00043464	SINAPI	FERRAMENTAS - FAMILIA OPERADOR ESCAVADEIRA - HORISTA (ENCARGOS COMPLEMENTARES - COLETADO CAIXA)	Material		H	1.0000000	0.01	0.01
Insumo	00043488	SINAPI	EPI - FAMILIA OPERADOR ESCAVADEIRA - HORISTA (ENCARGOS COMPLEMENTARES - COLETADO CAIXA)	Material		H	1.0000000	0.67	0.67
				MO sem LS =>	10.66	LS =>		11.26 MO com LS =>	21.92
				Valor do BDI =>	5.65			Valor com BDI =>	33.00

	Código	Banco	Descrição	Tipo		Und	Quant.	Valor Unit	Total
Composição	88309	SINAPI	PEDREIRO COM ENCARGOS COMPLEMENTARES	Livro SINAPI: Cálculos e Parâmetros		H	1.0000000	26.76	26.76
Composição Auxiliar	95371	SINAPI	CURSO DE CAPACITAÇÃO PARA PEDREIRO (ENCARGOS COMPLEMENTARES) - HORISTA	Livro SINAPI: Cálculos e Parâmetros		H	1.0000000	0.42	0.42
Insumo	00004750	SINAPI	PEDREIRO (HORISTA)	Mão de Obra		H	1.0000000	20.03	20.03
Insumo	00037370	SINAPI	ALIMENTACAO - HORISTA (COLETADO CAIXA - ENCARGOS COMPLEMENTARES)	Material		H	1.0000000	3.17	3.17
Insumo	00037371	SINAPI	TRANSPORTE - HORISTA (COLETADO CAIXA - ENCARGOS COMPLEMENTARES)	Material		H	1.0000000	0.45	0.45
Insumo	00037372	SINAPI	EXAMES - HORISTA (COLETADO CAIXA - ENCARGOS COMPLEMENTARES)	Material		H	1.0000000	1.07	1.07
Insumo	00037373	SINAPI	SEGURO - HORISTA (COLETADO CAIXA - ENCARGOS COMPLEMENTARES)	Material		H	1.0000000	0.06	0.06
Insumo	00043465	SINAPI	FERRAMENTAS - FAMILIA PEDREIRO - HORISTA (ENCARGOS COMPLEMENTARES - COLETADO CAIXA)	Material		H	1.0000000	0.58	0.58
Insumo	00043489	SINAPI	EPI - FAMILIA PEDREIRO - HORISTA (ENCARGOS COMPLEMENTARES - COLETADO CAIXA)	Material		H	1.0000000	0.98	0.98

Composições Analíticas com Preço Unitário
Construção de 40 unidades Habitacionais

Bancos SINAPI - 05/2025 - Maranhão | **B.D.I.** 20,69% | **Encargos Sociais** Não Desonerado: Horista: 105,58% Mensalista: 64,46%

MO sem LS => 9.95 LS => 10.50 MO com LS => 20.45

Valor do BDI => 5.53 Valor com BDI => 32.29

	Código	Banco	Descrição	Tipo	Und	Quant.	Valor Unit	Total
Composição	97735	SINAPI	PEÇA RETANGULAR PRÉ-MOLDADA, VOLUME DE CONCRETO DE 30 A 100 LITROS, TAXA DE AÇO APROXIMADA DE 30KG/M³. AF_03/2024	Estruturas Pré-Fabricadas e Pré-Moldadas	m³	1.0000000	2,227.31	2,227.31
Composição Auxiliar	88239	SINAPI	AJUDANTE DE CARPINTEIRO COM ENCARGOS COMPLEMENTARES	Livro SINAPI: Cálculos e Parâmetros	H	0.7356000	21.85	16.07
Composição Auxiliar	88261	SINAPI	CARPINTEIRO DE ESQUADRIA COM ENCARGOS COMPLEMENTARES	Livro SINAPI: Cálculos e Parâmetros	H	3.6780000	25.51	93.82
Composição Auxiliar	88309	SINAPI	PEDREIRO COM ENCARGOS COMPLEMENTARES	Livro SINAPI: Cálculos e Parâmetros	H	22.4974000	26.76	602.03
Composição Auxiliar	88316	SINAPI	SERVENTE COM ENCARGOS COMPLEMENTARES	Livro SINAPI: Cálculos e Parâmetros	H	22.4974000	21.23	477.61
Composição Auxiliar	90586	SINAPI	VIBRADOR DE IMERSÃO, DIÂMETRO DE PONTEIRA 45MM, MOTOR ELÉTRICO TRIFÁSICO POTÊNCIA DE 2 CV - CHP DIURNO. AF_06/2015	Custos Horários Produtivo e Improdutivo dos Equipamentos	CHP	4.6865000	1.01	4.73
Composição Auxiliar	90587	SINAPI	VIBRADOR DE IMERSÃO, DIÂMETRO DE PONTEIRA 45MM, MOTOR ELÉTRICO TRIFÁSICO POTÊNCIA DE 2 CV - CHI DIURNO. AF_06/2015	Custos Horários Produtivo e Improdutivo dos Equipamentos	CHI	12.7788000	0.39	4.98
Composição Auxiliar	91692	SINAPI	SERRA CIRCULAR DE BANCADA COM MOTOR ELÉTRICO POTÊNCIA DE 5HP, COM COIFA PARA DISCO 10" - CHP DIURNO. AF_08/2015	Custos Horários Produtivo e Improdutivo dos Equipamentos	CHP	0.3130000	28.45	8.90
Composição Auxiliar	91693	SINAPI	SERRA CIRCULAR DE BANCADA COM MOTOR ELÉTRICO POTÊNCIA DE 5HP, COM COIFA PARA DISCO 10" - CHI DIURNO. AF_08/2015	Custos Horários Produtivo e Improdutivo dos Equipamentos	CHI	0.4226000	27.43	11.59
Composição Auxiliar	92767	SINAPI	ARMAÇÃO DE LAJE DE ESTRUTURA CONVENCIONAL DE CONCRETO ARMADO UTILIZANDO AÇO CA-60 DE 4,2 MM - MONTAGEM. AF_06/2022	Armação para Estruturas de Concreto Armado	KG	28.9369000	13.55	392.09
Composição Auxiliar	94972	SINAPI	CONCRETO FCK = 30MPA, TRAÇO 1:2,1:2,5 (EM MASSA SECA DE CIMENTO/ AREIA MÉDIA/ BRITA 1) - PREPARO MECÂNICO COM BETONEIRA 600 L. AF_05/2021	Produção de Concreto	m³	1.2000000	451.20	541.44
Insumo	00001358	SINAPI	CHAPA/PAINEL DE MADEIRA COMPENSADA RESINADA (MADEIRITE RESINADO ROSA) PARA FORMA DE CONCRETO, DE 2200 X 1100 MM, E = 17 MM	Material	m²	1.3112000	42.73	56.02
Insumo	00002692	SINAPI	DESMOLDANTE PROTETOR PARA FORMAS DE MADEIRA, DE BASE OLEOSA EMULSIONADA EM ÁGUA	Material	L	0.0567000	5.84	0.33
Insumo	00004517	SINAPI	SARRAFO "2,5 X 7,5" CM EM PINUS, MISTA OU EQUIVALENTE DA REGIAO - BRUTA	Material	M	4.4770000	3.00	13.43
Insumo	00020247	SINAPI	PREGO DE ACO POLIDO COM CABECA 15 X 15 (1 1/4 X 13)	Material	KG	0.2619000	16.32	4.27

MO sem LS => 528.06 LS => 557.52 MO com LS => 1,085.58

Valor do BDI => 460.83 Valor com BDI => 2,688.14

	Código	Banco	Descrição	Tipo	Und	Quant.	Valor Unit	Total
Composição	97733	SINAPI	PEÇA RETANGULAR PRÉ-MOLDADA, VOLUME DE CONCRETO DE ATÉ 10 LITROS, TAXA DE AÇO APROXIMADA DE 30KG/M³. AF_03/2024	Estruturas Pré-Fabricadas e Pré-Moldadas	m³	1.0000000	3,110.73	3,110.73
Composição Auxiliar	88239	SINAPI	AJUDANTE DE CARPINTEIRO COM ENCARGOS COMPLEMENTARES	Livro SINAPI: Cálculos e Parâmetros	H	1.8137000	21.85	39.62
Composição Auxiliar	88261	SINAPI	CARPINTEIRO DE ESQUADRIA COM ENCARGOS COMPLEMENTARES	Livro SINAPI: Cálculos e Parâmetros	H	9.0685000	25.51	231.33
Composição Auxiliar	88309	SINAPI	PEDREIRO COM ENCARGOS COMPLEMENTARES	Livro SINAPI: Cálculos e Parâmetros	H	31.9930000	26.76	856.13
Composição Auxiliar	88316	SINAPI	SERVENTE COM ENCARGOS COMPLEMENTARES	Livro SINAPI: Cálculos e Parâmetros	H	31.9930000	21.23	679.21
Composição Auxiliar	90586	SINAPI	VIBRADOR DE IMERSÃO, DIÂMETRO DE PONTEIRA 45MM, MOTOR ELÉTRICO TRIFÁSICO POTÊNCIA DE 2 CV - CHP DIURNO. AF_06/2015	Custos Horários Produtivo e Improdutivo dos Equipamentos	CHP	6.6350000	1.01	6.70
Composição Auxiliar	90587	SINAPI	VIBRADOR DE IMERSÃO, DIÂMETRO DE PONTEIRA 45MM, MOTOR ELÉTRICO TRIFÁSICO POTÊNCIA DE 2 CV - CHI DIURNO. AF_06/2015	Custos Horários Produtivo e Improdutivo dos Equipamentos	CHI	18.0917000	0.39	7.05
Composição Auxiliar	91692	SINAPI	SERRA CIRCULAR DE BANCADA COM MOTOR ELÉTRICO POTÊNCIA DE 5HP, COM COIFA PARA DISCO 10" - CHP DIURNO. AF_08/2015	Custos Horários Produtivo e Improdutivo dos Equipamentos	CHP	0.7736000	28.45	22.00
Composição Auxiliar	91693	SINAPI	SERRA CIRCULAR DE BANCADA COM MOTOR ELÉTRICO POTÊNCIA DE 5HP, COM COIFA PARA DISCO 10" - CHI DIURNO. AF_08/2015	Custos Horários Produtivo e Improdutivo dos Equipamentos	CHI	1.0401000	27.43	28.52
Composição Auxiliar	92767	SINAPI	ARMAÇÃO DE LAJE DE ESTRUTURA CONVENCIONAL DE CONCRETO ARMADO UTILIZANDO AÇO CA-60 DE 4,2 MM - MONTAGEM. AF_06/2022	Armação para Estruturas de Concreto Armado	KG	42.6463000	13.55	577.85
Composição Auxiliar	94971	SINAPI	CONCRETO FCK = 25MPA, TRAÇO 1:2,3:2,7 (EM MASSA SECA DE CIMENTO/ AREIA MÉDIA/ BRITA 1) - PREPARO MECÂNICO COM BETONEIRA 600 L. AF_05/2021	Produção de Concreto	m³	1.2000000	436.52	523.82
Insumo	00001358	SINAPI	CHAPA/PAINEL DE MADEIRA COMPENSADA RESINADA (MADEIRITE RESINADO ROSA) PARA FORMA DE CONCRETO, DE 2200 X 1100 MM, E = 17 MM	Material	m²	2.9790000	42.73	127.29
Insumo	00002692	SINAPI	DESMOLDANTE PROTETOR PARA FORMAS DE MADEIRA, DE BASE OLEOSA EMULSIONADA EM ÁGUA	Material	L	0.1200000	5.84	0.70
Insumo	00020247	SINAPI	PREGO DE ACO POLIDO COM CABECA 15 X 15 (1 1/4 X 13)	Material	KG	0.6445000	16.32	10.51

MO sem LS => 792.50 LS => 836.72 MO com LS => 1,629.22

Valor do BDI => 643.61 Valor com BDI => 3,754.34

	Código	Banco	Descrição	Tipo	Und	Quant.	Valor Unit	Total
Composição	88310	SINAPI	PINTOR COM ENCARGOS COMPLEMENTARES	Livro SINAPI: Cálculos e Parâmetros	H	1.0000000	29.84	29.84
Composição Auxiliar	95372	SINAPI	CURSO DE CAPACITAÇÃO PARA PINTOR (ENCARGOS COMPLEMENTARES) - HORISTA	Livro SINAPI: Cálculos e Parâmetros	H	1.0000000	0.32	0.32
Insumo	00004783	SINAPI	PINTOR (HORISTA)	Mão de Obra	H	1.0000000	21.84	21.84

FOLHAS: 333
PROC: 03 / 2026
Ass:

FERREIRA

Composições Analíticas com Preço Unitário
Construção de 40 unidades Habitacionais

Bancos
SINAPI - 05/2025 - Maranhão

B.D.I.
20,69%

Encargos Sociais
Não Desonerado:
Horista: 105,58%
Mensalista: 64,46%

Insumo	00037370	SINAPI	ALIMENTACAO - HORISTA (COLETADO CAIXA - ENCARGOS COMPLEMENTARES)	Material		H	1.0000000	3.17	3.17
Insumo	00037371	SINAPI	TRANSPORTE - HORISTA (COLETADO CAIXA - ENCARGOS COMPLEMENTARES)	Material		H	1.0000000	0.45	0.45
Insumo	00037372	SINAPI	EXAMES - HORISTA (COLETADO CAIXA - ENCARGOS COMPLEMENTARES)	Material		H	1.0000000	1.07	1.07
Insumo	00037373	SINAPI	SEGURO - HORISTA (COLETADO CAIXA - ENCARGOS COMPLEMENTARES)	Material		H	1.0000000	0.06	0.06
Insumo	00043466	SINAPI	FERRAMENTAS - FAMILIA PINTOR - HORISTA (ENCARGOS COMPLEMENTARES - COLETADO CAIXA)	Material		H	1.0000000	1.54	1.54
Insumo	00043490	SINAPI	EPI - FAMILIA PINTOR - HORISTA (ENCARGOS COMPLEMENTARES - COLETADO CAIXA)	Material		H	1.0000000	1.39	1.39
				MO sem LS =>	10.78	LS =>	11.38	MO com LS =>	22.16
				Valor do BDI =>	6.17			Valor com BDI =>	36.01

	Código	Banco	Descrição	Tipo	Und	Quant.	Valor Unit	Total
Composição	102234	SINAPI	PINTURA IMUNIZANTE PARA MADEIRA, 2 DEMÃOS. AF_01/2021	Pintura em Madeira	m²	1.0000000	20.95	20.95
Composição Auxiliar	88310	SINAPI	PINTOR COM ENCARGOS COMPLEMENTARES	Livro SINAPI: Cálculos e Parâmetros	H	0.4529000	29.84	13.51
Insumo	00007340	SINAPI	IMUNIZANTE PARA MADEIRA, INCOLOR	Material	L	0.3257000	22.87	7.44
				MO sem LS =>	4.88	LS =>	5.15	MO com LS =>	10.03
				Valor do BDI =>	4.33			Valor com BDI =>	25.28

	Código	Banco	Descrição	Tipo	Und	Quant.	Valor Unit	Total
Composição	91278	SINAPI	PLACA VIBRATÓRIA REVERSÍVEL COM MOTOR 4 TEMPOS A GASOLINA, FORÇA CENTRÍFUGA DE 25 KN (2500 KGF), POTÊNCIA 5,5 CV - CHI DIURNO. AF_08/2015	Custos Horários Produtivo e Improdutivo dos Equipamentos	CHI	1.0000000	0.53	0.53
Composição Auxiliar	91273	SINAPI	PLACA VIBRATÓRIA REVERSÍVEL COM MOTOR 4 TEMPOS A GASOLINA, FORÇA CENTRÍFUGA DE 25 KN (2500 KGF), POTÊNCIA 5,5 CV - DEPRECIAÇÃO. AF_08/2015	Depreciação, Juros, Impostos e Seguros, Manutenção e Materiais na Operação dos Equipamentos	H	1.0000000	0.42	0.42
Composição Auxiliar	91274	SINAPI	PLACA VIBRATÓRIA REVERSÍVEL COM MOTOR 4 TEMPOS A GASOLINA, FORÇA CENTRÍFUGA DE 25 KN (2500 KGF), POTÊNCIA 5,5 CV - JUROS. AF_08/2015	Depreciação, Juros, Impostos e Seguros, Manutenção e Materiais na Operação dos Equipamentos	H	1.0000000	0.11	0.11
				MO sem LS =>	0.00	LS =>	0.00	MO com LS =>	0.00
				Valor do BDI =>	0.10			Valor com BDI =>	0.63

	Código	Banco	Descrição	Tipo	Und	Quant.	Valor Unit	Total
Composição	91277	SINAPI	PLACA VIBRATÓRIA REVERSÍVEL COM MOTOR 4 TEMPOS A GASOLINA, FORÇA CENTRÍFUGA DE 25 KN (2500 KGF), POTÊNCIA 5,5 CV - CHP DIURNO. AF_08/2015	Custos Horários Produtivo e Improdutivo dos Equipamentos	CHP	1.0000000	7.43	7.43
Composição Auxiliar	91273	SINAPI	PLACA VIBRATÓRIA REVERSÍVEL COM MOTOR 4 TEMPOS A GASOLINA, FORÇA CENTRÍFUGA DE 25 KN (2500 KGF), POTÊNCIA 5,5 CV - DEPRECIAÇÃO. AF_08/2015	Depreciação, Juros, Impostos e Seguros, Manutenção e Materiais na Operação dos Equipamentos	H	1.0000000	0.42	0.42
Composição Auxiliar	91274	SINAPI	PLACA VIBRATÓRIA REVERSÍVEL COM MOTOR 4 TEMPOS A GASOLINA, FORÇA CENTRÍFUGA DE 25 KN (2500 KGF), POTÊNCIA 5,5 CV - JUROS. AF_08/2015	Depreciação, Juros, Impostos e Seguros, Manutenção e Materiais na Operação dos Equipamentos	H	1.0000000	0.11	0.11
Composição Auxiliar	91275	SINAPI	PLACA VIBRATÓRIA REVERSÍVEL COM MOTOR 4 TEMPOS A GASOLINA, FORÇA CENTRÍFUGA DE 25 KN (2500 KGF), POTÊNCIA 5,5 CV - MANUTENÇÃO. AF_08/2015	Depreciação, Juros, Impostos e Seguros, Manutenção e Materiais na Operação dos Equipamentos	H	1.0000000	0.53	0.53
Composição Auxiliar	91276	SINAPI	PLACA VIBRATÓRIA REVERSÍVEL COM MOTOR 4 TEMPOS A GASOLINA, FORÇA CENTRÍFUGA DE 25 KN (2500 KGF), POTÊNCIA 5,5 CV - MATERIAIS NA OPERAÇÃO. AF_08/2015	Depreciação, Juros, Impostos e Seguros, Manutenção e Materiais na Operação dos Equipamentos	H	1.0000000	6.37	6.37
				MO sem LS =>	0.00	LS =>	0.00	MO com LS =>	0.00
				Valor do BDI =>	1.53			Valor com BDI =>	8.96

	Código	Banco	Descrição	Tipo	Und	Quant.	Valor Unit	Total
Composição	91273	SINAPI	PLACA VIBRATÓRIA REVERSÍVEL COM MOTOR 4 TEMPOS A GASOLINA, FORÇA CENTRÍFUGA DE 25 KN (2500 KGF), POTÊNCIA 5,5 CV - DEPRECIAÇÃO. AF_08/2015	Depreciação, Juros, Impostos e Seguros, Manutenção e Materiais na Operação dos Equipamentos	H	1.0000000	0.42	0.42
Insumo	00001442	SINAPI	COMPACTADOR DE SOLO TIPO PLACA VIBRATORIA REVERSIVEL, A GASOLINA 4 TEMPOS, PESO 125 A 150 KG, FORCA CENTRIF. 2500 A 2800 KGF, LARG. TRABALHO 400 A 450 MM, FREQ. VIBRACAO 4300 A 4500 RPM, VELOC. TRABALHO 15 A 20 M/MIN, POT. 5,5 A 6,0 HP	Equipamento para Aquisição Permanente	UN	0.0000533	8,036.42	0.42
				MO sem LS =>	0.00	LS =>	0.00	MO com LS =>	0.00
				Valor do BDI =>	0.08			Valor com BDI =>	0.50

	Código	Banco	Descrição	Tipo	Und	Quant.	Valor Unit	Total
Composição	91274	SINAPI	PLACA VIBRATÓRIA REVERSÍVEL COM MOTOR 4 TEMPOS A GASOLINA, FORÇA CENTRÍFUGA DE 25 KN (2500 KGF), POTÊNCIA 5,5 CV - JUROS. AF_08/2015	Depreciação, Juros, Impostos e Seguros, Manutenção e Materiais na Operação dos Equipamentos	H	1.0000000	0.11	0.11
Insumo	00001442	SINAPI	COMPACTADOR DE SOLO TIPO PLACA VIBRATORIA REVERSIVEL, A GASOLINA 4 TEMPOS, PESO 125 A 150 KG, FORCA CENTRIF. 2500 A 2800 KGF, LARG. TRABALHO 400 A 450 MM, FREQ. VIBRACAO 4300 A 4500 RPM, VELOC. TRABALHO 15 A 20 M/MIN, POT. 5,5 A 6,0 HP	Equipamento para Aquisição Permanente	UN	0.0000143	8,036.42	0.11
				MO sem LS =>	0.00	LS =>	0.00	MO com LS =>	0.00
				Valor do BDI =>	0.02			Valor com BDI =>	0.13

	Código	Banco	Descrição	Tipo	Und	Quant.	Valor Unit	Total
Composição	91275	SINAPI	PLACA VIBRATÓRIA REVERSÍVEL COM MOTOR 4 TEMPOS A GASOLINA, FORÇA CENTRÍFUGA DE 25 KN (2500 KGF), POTÊNCIA 5,5 CV - MANUTENÇÃO. AF_08/2015	Depreciação, Juros, Impostos e Seguros, Manutenção e Materiais na Operação dos Equipamentos	H	1.0000000	0.53	0.53
Insumo	00001442	SINAPI	COMPACTADOR DE SOLO TIPO PLACA VIBRATORIA REVERSIVEL, A GASOLINA 4 TEMPOS, PESO 125 A 150 KG, FORCA CENTRIF. 2500 A 2800 KGF, LARG. TRABALHO 400 A 450 MM, FREQ. VIBRACAO 4300 A 4500 RPM, VELOC. TRABALHO 15 A 20 M/MIN, POT. 5,5 A 6,0 HP	Equipamento para Aquisição Permanente	UN	0.0000667	8,036.42	0.53

Composições Analíticas com Preço Unitário
Construção de 40 unidades Habitacionais

Bancos SINAPI - 05/2025 - Maranhão | **B.D.I.** 20,69% | **Encargos Sociais** Não Desonerado: Horista: 105,58% Mensalista: 64,46%

MO sem LS => 0.00 LS => 0.00 MO com LS => 0.00

Valor do BDI => 0.10 Valor com BDI => 0.63

	Código	Banco	Descrição	Tipo	Und	Quant.	Valor Unit	Total
Composição	91276	SINAPI	PLACA VIBRATÓRIA REVERSÍVEL COM MOTOR 4 TEMPOS A GASOLINA, FORÇA CENTRÍFUGA DE 25 KN (2500 KGF), POTÊNCIA 5,5 CV - MATERIAIS NA OPERAÇÃO. AF_08/2015	Depreciação, Juros, Impostos e Seguros, Manutenção e Materiais na Operação dos Equipamentos	H	1.0000000	6.37	6.37
Insumo	00004222	SINAPI	GASOLINA COMUM	Material	L	1.4400000	4.43	6.37

MO sem LS => 0.00 LS => 0.00 MO com LS => 0.00

Valor do BDI => 1.31 Valor com BDI => 7.68

	Código	Banco	Descrição	Tipo	Und	Quant.	Valor Unit	Total
Composição	90822	SINAPI	PORTA DE MADEIRA PARA PINTURA, SEMI-OCA (LEVE OU MÉDIA), 80X210CM, ESPESSURA DE 3,5CM, INCLUSO DOBRADIÇAS - FORNECIMENTO E INSTALAÇÃO. AF_12/2019	Esquadrias - Portas	UN	1.0000000	331.44	331.44
Composição Auxiliar	88261	SINAPI	CARPINTEIRO DE ESQUADRIA COM ENCARGOS COMPLEMENTARES	Livro SINAPI: Cálculos e Parâmetros	H	1.5460000	25.51	39.43
Composição Auxiliar	88316	SINAPI	SERVENTE COM ENCARGOS COMPLEMENTARES	Livro SINAPI: Cálculos e Parâmetros	H	0.7730000	21.23	16.41
Insumo	00002432	SINAPI	DOBRADICA EM ACO/FERRO, 3 1/2" X 3", E= 1,9 A 2 MM, COM ANEL, CROMADO OU ZINCADO, TAMPA BOLA, COM PARAFUSOS	Material	UN	3.0000000	20.47	61.41
Insumo	00010555	SINAPI	PORTA DE MADEIRA, FOLHA MEDIA (NBR 15930) DE 800 X 2100 MM, DE 35 MM A 40 MM DE ESPESSURA, NUCLEO SEMI-SOLIDO (SARRAFEADO), CAPA LISA EM HDF, ACABAMENTO EM PRIMER PARA PINTURA	Material	UN	1.0000000	212.61	212.61
Insumo	00011055	SINAPI	PARAFUSO ROSCA SOBERBA ZINCADO CABECA CHATA FENDA SIMPLES 3,5 X 25 MM (1 ")	Material	UN	19.8000000	0.08	1.58

MO sem LS => 20.19 LS => 21.31 MO com LS => 41.50

Valor do BDI => 68.57 Valor com BDI => 400.01

	Código	Banco	Descrição	Tipo	Und	Quant.	Valor Unit	Total
Composição	5679	SINAPI	RETROESCAVADEIRA SOBRE RODAS COM CARREGADEIRA, TRAÇÃO 4X4, POTÊNCIA LÍQ. 88 HP, CAÇAMBA CARREG. CAP. MÍN. 1 M3, CAÇAMBA RETRO CAP. 0,26 M3, PESO OPERACIONAL MÍN. 6.674 KG, PROFUNDIDADE ESCAVAÇÃO MÁX. 4,37 M - CHI DIURNO. AF_06/2014	Custos Horários Produtivo e Improdutivo dos Equipamentos	CHI	1.0000000	50.42	50.42
Composição Auxiliar	88294	SINAPI	OPERADOR DE ESCAVADEIRA COM ENCARGOS COMPLEMENTARES	Livro SINAPI: Cálculos e Parâmetros	H	1.0000000	25.69	25.69
Composição Auxiliar	88857	SINAPI	RETROESCAVADEIRA SOBRE RODAS COM CARREGADEIRA, TRAÇÃO 4X4, POTÊNCIA LÍQ. 88 HP, CAÇAMBA CARREG. CAP. MÍN. 1 M3, CAÇAMBA RETRO CAP. 0,26 M3, PESO OPERACIONAL MÍN. 6.674 KG, PROFUNDIDADE ESCAVAÇÃO MÁX. 4,37 M - DEPRECIAÇÃO. AF_06/2014	Depreciação, Juros, Impostos e Seguros, Manutenção e Materiais na Operação dos Equipamentos	H	1.0000000	19.56	19.56
Composição Auxiliar	88858	SINAPI	RETROESCAVADEIRA SOBRE RODAS COM CARREGADEIRA, TRAÇÃO 4X4, POTÊNCIA LÍQ. 88 HP, CAÇAMBA CARREG. CAP. MÍN. 1 M3, CAÇAMBA RETRO CAP. 0,26 M3, PESO OPERACIONAL MÍN. 6.674 KG, PROFUNDIDADE ESCAVAÇÃO MÁX. 4,37 M - JUROS. AF_06/2014	Depreciação, Juros, Impostos e Seguros, Manutenção e Materiais na Operação dos Equipamentos	H	1.0000000	5.17	5.17

MO sem LS => 9.86 LS => 10.40 MO com LS => 20.26

Valor do BDI => 10.43 Valor com BDI => 60.85

	Código	Banco	Descrição	Tipo	Und	Quant.	Valor Unit	Total
Composição	5678	SINAPI	RETROESCAVADEIRA SOBRE RODAS COM CARREGADEIRA, TRAÇÃO 4X4, POTÊNCIA LÍQ. 88 HP, CAÇAMBA CARREG. CAP. MÍN. 1 M3, CAÇAMBA RETRO CAP. 0,26 M3, PESO OPERACIONAL MÍN. 6.674 KG, PROFUNDIDADE ESCAVAÇÃO MÁX. 4,37 M - CHP DIURNO. AF_06/2014	Custos Horários Produtivo e Improdutivo dos Equipamentos	CHP	1.0000000	112.57	112.57
Composição Auxiliar	53786	SINAPI	RETROESCAVADEIRA SOBRE RODAS COM CARREGADEIRA, TRAÇÃO 4X4, POTÊNCIA LÍQ. 88 HP, CAÇAMBA CARREG. CAP. MÍN. 1 M3, CAÇAMBA RETRO CAP. 0,26 M3, PESO OPERACIONAL MÍN. 6.674 KG, PROFUNDIDADE ESCAVAÇÃO MÁX. 4,37 M - MATERIAIS NA OPERAÇÃO. AF_06/2014	Depreciação, Juros, Impostos e Seguros, Manutenção e Materiais na Operação dos Equipamentos	H	1.0000000	37.70	37.70
Composição Auxiliar	5664	SINAPI	RETROESCAVADEIRA SOBRE RODAS COM CARREGADEIRA, TRAÇÃO 4X4, POTÊNCIA LÍQ. 88 HP, CAÇAMBA CARREG. CAP. MÍN. 1 M3, CAÇAMBA RETRO CAP. 0,26 M3, PESO OPERACIONAL MÍN. 6.674 KG, PROFUNDIDADE ESCAVAÇÃO MÁX. 4,37 M - MANUTENÇÃO. AF_06/2014	Depreciação, Juros, Impostos e Seguros, Manutenção e Materiais na Operação dos Equipamentos	H	1.0000000	24.45	24.45
Composição Auxiliar	88294	SINAPI	OPERADOR DE ESCAVADEIRA COM ENCARGOS COMPLEMENTARES	Livro SINAPI: Cálculos e Parâmetros	H	1.0000000	25.69	25.69
Composição Auxiliar	88857	SINAPI	RETROESCAVADEIRA SOBRE RODAS COM CARREGADEIRA, TRAÇÃO 4X4, POTÊNCIA LÍQ. 88 HP, CAÇAMBA CARREG. CAP. MÍN. 1 M3, CAÇAMBA RETRO CAP. 0,26 M3, PESO OPERACIONAL MÍN. 6.674 KG, PROFUNDIDADE ESCAVAÇÃO MÁX. 4,37 M - DEPRECIAÇÃO. AF_06/2014	Depreciação, Juros, Impostos e Seguros, Manutenção e Materiais na Operação dos Equipamentos	H	1.0000000	19.56	19.56
Composição Auxiliar	88858	SINAPI	RETROESCAVADEIRA SOBRE RODAS COM CARREGADEIRA, TRAÇÃO 4X4, POTÊNCIA LÍQ. 88 HP, CAÇAMBA CARREG. CAP. MÍN. 1 M3, CAÇAMBA RETRO CAP. 0,26 M3, PESO OPERACIONAL MÍN. 6.674 KG, PROFUNDIDADE ESCAVAÇÃO MÁX. 4,37 M - JUROS. AF_06/2014	Depreciação, Juros, Impostos e Seguros, Manutenção e Materiais na Operação dos Equipamentos	H	1.0000000	5.17	5.17

MO sem LS => 9.86 LS => 10.40 MO com LS => 20.26

Valor do BDI => 23.29 Valor com BDI => 135.86

	Código	Banco	Descrição	Tipo	Und	Quant.	Valor Unit	Total
Composição	88857	SINAPI	RETROESCAVADEIRA SOBRE RODAS COM CARREGADEIRA, TRAÇÃO 4X4, POTÊNCIA LÍQ. 88 HP, CAÇAMBA CARREG. CAP. MÍN. 1 M3, CAÇAMBA RETRO CAP. 0,26 M3, PESO OPERACIONAL MÍN. 6.674 KG, PROFUNDIDADE ESCAVAÇÃO MÁX. 4,37 M - DEPRECIAÇÃO. AF_06/2014	Depreciação, Juros, Impostos e Seguros, Manutenção e Materiais na Operação dos Equipamentos	H	1.0000000	19.56	19.56

Insumo	00036531	SINAPI	RETROESCAVADEIRA SOBRE RODAS COM CARREGADEIRA, TRACAO 4 X 4, POTENCIA LIQUIDA 88 HP, PESO OPERACIONAL MINIMO DE 6674 KG, CAPACIDADE DA CARREGADEIRA DE 1,00 M3 E DA RETROESCAVADEIRA MINIMA DE 0,26 M3, PROFUNDIDADE DE ESCAVACAO MAXIMA DE 4,37 M	Equipamento para Aquisição Permanente	UN	0.0000560	349,339.72	19.56
				MO sem LS => 0.00	LS =>	0.00	MO com LS =>	0.00
				Valor do BDI => 4.04			Valor com BDI =>	23.60

	Código	Banco	Descrição	Tipo	Und	Quant.	Valor Unit	Total
Composição	88858	SINAPI	RETROESCAVADEIRA SOBRE RODAS COM CARREGADEIRA, TRAÇÃO 4X4, POTÊNCIA LÍQ. 88 HP, CAÇAMBA CARREG. CAP. MÍN. 1 M3, CAÇAMBA RETRO CAP. 0,26 M3, PESO OPERACIONAL MÍN. 6.674 KG, PROFUNDIDADE ESCAVAÇÃO MÁX. 4,37 M - JUROS. AF_06/2014	Depreciação, Juros, Impostos e Seguros, Manutenção e Materiais na Operação dos Equipamentos	H	1.0000000	5.17	5.17
Insumo	00036531	SINAPI	RETROESCAVADEIRA SOBRE RODAS COM CARREGADEIRA, TRACAO 4 X 4, POTENCIA LIQUIDA 88 HP, PESO OPERACIONAL MINIMO DE 6674 KG, CAPACIDADE DA CARREGADEIRA DE 1,00 M3 E DA RETROESCAVADEIRA MINIMA DE 0,26 M3, PROFUNDIDADE DE ESCAVACAO MAXIMA DE 4,37 M	Equipamento para Aquisição Permanente	UN	0.0000148	349,339.72	5.17
				MO sem LS => 0.00	LS =>	0.00	MO com LS =>	0.00
				Valor do BDI => 1.06			Valor com BDI =>	6.23

	Código	Banco	Descrição	Tipo	Und	Quant.	Valor Unit	Total
Composição	5664	SINAPI	RETROESCAVADEIRA SOBRE RODAS COM CARREGADEIRA, TRAÇÃO 4X4, POTÊNCIA LÍQ. 88 HP, CAÇAMBA CARREG. CAP. MÍN. 1 M3, CAÇAMBA RETRO CAP. 0,26 M3, PESO OPERACIONAL MÍN. 6.674 KG, PROFUNDIDADE ESCAVAÇÃO MÁX. 4,37 M - MANUTENÇÃO. AF_06/2014	Depreciação, Juros, Impostos e Seguros, Manutenção e Materiais na Operação dos Equipamentos	H	1.0000000	24.45	24.45
Insumo	00036531	SINAPI	RETROESCAVADEIRA SOBRE RODAS COM CARREGADEIRA, TRACAO 4 X 4, POTENCIA LIQUIDA 88 HP, PESO OPERACIONAL MINIMO DE 6674 KG, CAPACIDADE DA CARREGADEIRA DE 1,00 M3 E DA RETROESCAVADEIRA MINIMA DE 0,26 M3, PROFUNDIDADE DE ESCAVACAO MAXIMA DE 4,37 M	Equipamento para Aquisição Permanente	UN	0.0000700	349,339.72	24.45
				MO sem LS => 0.00	LS =>	0.00	MO com LS =>	0.00
				Valor do BDI => 5.05			Valor com BDI =>	29.50

	Código	Banco	Descrição	Tipo	Und	Quant.	Valor Unit	Total
Composição	53786	SINAPI	RETROESCAVADEIRA SOBRE RODAS COM CARREGADEIRA, TRAÇÃO 4X4, POTÊNCIA LÍQ. 88 HP, CAÇAMBA CARREG. CAP. MÍN. 1 M3, CAÇAMBA RETRO CAP. 0,26 M3, PESO OPERACIONAL MÍN. 6.674 KG, PROFUNDIDADE ESCAVAÇÃO MÁX. 4,37 M - MATERIAIS NA OPERAÇÃO. AF_06/2014	Depreciação, Juros, Impostos e Seguros, Manutenção e Materiais na Operação dos Equipamentos	H	1.0000000	37.70	37.70
Insumo	00004221	SINAPI	OLEO DIESEL COMBUSTIVEL COMUM METROPOLITANO S-10 OU S-500	Material	L	8.5300000	4.42	37.70
				MO sem LS => 0.00	LS =>	0.00	MO com LS =>	0.00
				Valor do BDI => 7.80			Valor com BDI =>	45.50

	Código	Banco	Descrição	Tipo	Und	Quant.	Valor Unit	Total
Composição	91693	SINAPI	SERRA CIRCULAR DE BANCADA COM MOTOR ELÉTRICO POTÊNCIA DE 5HP, COM COIFA PARA DISCO 10" - CHI DIURNO. AF_08/2015	Custos Horários Produtivo e Improdutivo dos Equipamentos	CHI	1.0000000	27.43	27.43
Composição Auxiliar	88297	SINAPI	OPERADOR DE MÁQUINAS E EQUIPAMENTOS COM ENCARGOS COMPLEMENTARES	Livro SINAPI: Cálculos e Parâmetros	H	1.0000000	27.35	27.35
Composição Auxiliar	91688	SINAPI	SERRA CIRCULAR DE BANCADA COM MOTOR ELÉTRICO POTÊNCIA DE 5HP, COM COIFA PARA DISCO 10" - DEPRECIAÇÃO. AF_08/2015	Depreciação, Juros, Impostos e Seguros, Manutenção e Materiais na Operação dos Equipamentos	H	1.0000000	0.07	0.07
Composição Auxiliar	91689	SINAPI	SERRA CIRCULAR DE BANCADA COM MOTOR ELÉTRICO POTÊNCIA DE 5HP, COM COIFA PARA DISCO 10" - JUROS. AF_08/2015	Depreciação, Juros, Impostos e Seguros, Manutenção e Materiais na Operação dos Equipamentos	H	1.0000000	0.01	0.01
				MO sem LS => 10.66	LS =>	11.26	MO com LS =>	21.92
				Valor do BDI => 5.67			Valor com BDI =>	33.10

	Código	Banco	Descrição	Tipo	Und	Quant.	Valor Unit	Total
Composição	91692	SINAPI	SERRA CIRCULAR DE BANCADA COM MOTOR ELÉTRICO POTÊNCIA DE 5HP, COM COIFA PARA DISCO 10" - CHP DIURNO. AF_08/2015	Custos Horários Produtivo e Improdutivo dos Equipamentos	CHP	1.0000000	28.45	28.45
Composição Auxiliar	88297	SINAPI	OPERADOR DE MÁQUINAS E EQUIPAMENTOS COM ENCARGOS COMPLEMENTARES	Livro SINAPI: Cálculos e Parâmetros	H	1.0000000	27.35	27.35
Composição Auxiliar	91688	SINAPI	SERRA CIRCULAR DE BANCADA COM MOTOR ELÉTRICO POTÊNCIA DE 5HP, COM COIFA PARA DISCO 10" - DEPRECIAÇÃO. AF_08/2015	Depreciação, Juros, Impostos e Seguros, Manutenção e Materiais na Operação dos Equipamentos	H	1.0000000	0.07	0.07
Composição Auxiliar	91689	SINAPI	SERRA CIRCULAR DE BANCADA COM MOTOR ELÉTRICO POTÊNCIA DE 5HP, COM COIFA PARA DISCO 10" - JUROS. AF_08/2015	Depreciação, Juros, Impostos e Seguros, Manutenção e Materiais na Operação dos Equipamentos	H	1.0000000	0.01	0.01
Composição Auxiliar	91690	SINAPI	SERRA CIRCULAR DE BANCADA COM MOTOR ELÉTRICO POTÊNCIA DE 5HP, COM COIFA PARA DISCO 10" - MANUTENÇÃO. AF_08/2015	Depreciação, Juros, Impostos e Seguros, Manutenção e Materiais na Operação dos Equipamentos	H	1.0000000	0.05	0.05
Composição Auxiliar	91691	SINAPI	SERRA CIRCULAR DE BANCADA COM MOTOR ELÉTRICO POTÊNCIA DE 5HP, COM COIFA PARA DISCO 10" - MATERIAIS NA OPERAÇÃO. AF_08/2015	Depreciação, Juros, Impostos e Seguros, Manutenção e Materiais na Operação dos Equipamentos	H	1.0000000	0.97	0.97
				MO sem LS => 10.66	LS =>	11.26	MO com LS =>	21.92
				Valor do BDI => 5.88			Valor com BDI =>	34.33

	Código	Banco	Descrição	Tipo	Und	Quant.	Valor Unit	Total
Composição	91688	SINAPI	SERRA CIRCULAR DE BANCADA COM MOTOR ELÉTRICO POTÊNCIA DE 5HP, COM COIFA PARA DISCO 10" - DEPRECIAÇÃO. AF_08/2015	Depreciação, Juros, Impostos e Seguros, Manutenção e Materiais na Operação dos Equipamentos	H	1.0000000	0.07	0.07
Insumo	00014618	SINAPI	SERRA CIRCULAR DE BANCADA COM MOTOR ELETRICO, POTENCIA DE "1600" W, PARA DISCO DE DIAMETRO DE 10" (250 MM)	Equipamento para Aquisição Permanente	UN	0.0000720	1,053.66	0.07

FERREIRA EMPREENDIMENTOS E SERVIÇOS LTDA
CNPJ 50.060.855/0001-86

FERREIRA

Composições Analíticas com Preço Unitário
Construção de 40 unidades Habitacionais

Bancos
SINAPI - 05/2025 - Maranhão

B.D.I.
20,69%

Encargos Sociais
Não Desonerado:
Horista: 105,58%
Mensalista: 64,46%

MO sem LS => 0.00 LS => 0.00 MO com LS => 0.00

Valor do BDI => 0.01 Valor com BDI => 0.08

	Código	Banco	Descrição	Tipo	Und	Quant.	Valor Unit	Total
Composição	91689	SINAPI	SERRA CIRCULAR DE BANCADA COM MOTOR ELÉTRICO POTÊNCIA DE 5HP, COM COIFA PARA DISCO 10" - JUROS. AF_08/2015	Depreciação, Juros, Impostos e Seguros, Manutenção e Materiais na Operação dos Equipamentos	H	1.0000000	0.01	0.01
Insumo	00014618	SINAPI	SERRA CIRCULAR DE BANCADA COM MOTOR ELETRICO, POTENCIA DE "1600" W, PARA DISCO DE DIAMETRO DE 10" (250 MM)	Equipamento para Aquisição Permanente	UN	0.0000148	1,053.66	0.01

MO sem LS => 0.00 LS => 0.00 MO com LS => 0.00

Valor do BDI => 0.00 Valor com BDI => 0.01

	Código	Banco	Descrição	Tipo	Und	Quant.	Valor Unit	Total
Composição	91690	SINAPI	SERRA CIRCULAR DE BANCADA COM MOTOR ELÉTRICO POTÊNCIA DE 5HP, COM COIFA PARA DISCO 10" - MANUTENÇÃO. AF_08/2015	Depreciação, Juros, Impostos e Seguros, Manutenção e Materiais na Operação dos Equipamentos	H	1.0000000	0.05	0.05
Insumo	00014618	SINAPI	SERRA CIRCULAR DE BANCADA COM MOTOR ELETRICO, POTENCIA DE "1600" W, PARA DISCO DE DIAMETRO DE 10" (250 MM)	Equipamento para Aquisição Permanente	UN	0.0000500	1,053.66	0.05

MO sem LS => 0.00 LS => 0.00 MO com LS => 0.00

Valor do BDI => 0.01 Valor com BDI => 0.06

	Código	Banco	Descrição	Tipo	Und	Quant.	Valor Unit	Total
Composição	91691	SINAPI	SERRA CIRCULAR DE BANCADA COM MOTOR ELÉTRICO POTÊNCIA DE 5HP, COM COIFA PARA DISCO 10" - MATERIAIS NA OPERAÇÃO. AF_08/2015	Depreciação, Juros, Impostos e Seguros, Manutenção e Materiais na Operação dos Equipamentos	H	1.0000000	0.97	0.97
Insumo	00002705	SINAPI	ENERGIA ELETRICA ATE 2000 KWH INDUSTRIAL, SEM DEMANDA	Franquia	KWH	1.3600000	0.72	0.97

MO sem LS => 0.00 LS => 0.00 MO com LS => 0.00

Valor do BDI => 0.20 Valor com BDI => 1.17

	Código	Banco	Descrição	Tipo	Und	Quant.	Valor Unit	Total
Composição	88316	SINAPI	SERVENTE COM ENCARGOS COMPLEMENTARES	Livro SINAPI: Cálculos e Parâmetros	H	1.0000000	21.23	21.23
Composição Auxiliar	95378	SINAPI	CURSO DE CAPACITAÇÃO PARA SERVENTE (ENCARGOS COMPLEMENTARES) - HORISTA	Livro SINAPI: Cálculos e Parâmetros	H	1.0000000	0.31	0.31
Insumo	00006111	SINAPI	SERVENTE DE OBRAS (HORISTA)	Mão de Obra	H	1.0000000	14.67	14.67
Insumo	00037370	SINAPI	ALIMENTACAO - HORISTA (COLETADO CAIXA - ENCARGOS COMPLEMENTARES)	Material	H	1.0000000	3.17	3.17
Insumo	00037371	SINAPI	TRANSPORTE - HORISTA (COLETADO CAIXA - ENCARGOS COMPLEMENTARES)	Material	H	1.0000000	0.45	0.45
Insumo	00037372	SINAPI	EXAMES - HORISTA (COLETADO CAIXA - ENCARGOS COMPLEMENTARES)	Material	H	1.0000000	1.07	1.07
Insumo	00037373	SINAPI	SEGURO - HORISTA (COLETADO CAIXA - ENCARGOS COMPLEMENTARES)	Material	H	1.0000000	0.06	0.06
Insumo	00043467	SINAPI	FERRAMENTAS - FAMILIA SERVENTE - HORISTA (ENCARGOS COMPLEMENTARES - COLETADO CAIXA)	Material	H	1.0000000	0.46	0.46
Insumo	00043491	SINAPI	EPI - FAMILIA SERVENTE - HORISTA (ENCARGOS COMPLEMENTARES - COLETADO CAIXA)	Material	H	1.0000000	1.04	1.04

MO sem LS => 7.29 LS => 7.69 MO com LS => 14.98

Valor do BDI => 4.39 Valor com BDI => 25.62

	Código	Banco	Descrição	Tipo	Und	Quant.	Valor Unit	Total
Composição	86883	SINAPI	SIFÃO DO TIPO FLEXÍVEL EM PVC 1 X 1.1/2 - FORNECIMENTO E INSTALAÇÃO. AF_01/2020	Louças e Metais	UN	1.0000000	10.36	10.36
Composição Auxiliar	88267	SINAPI	ENCANADOR OU BOMBEIRO HIDRÁULICO COM ENCARGOS COMPLEMENTARES	Livro SINAPI: Cálculos e Parâmetros	H	0.0845000	26.22	2.21
Composição Auxiliar	88316	SINAPI	SERVENTE COM ENCARGOS COMPLEMENTARES	Livro SINAPI: Cálculos e Parâmetros	H	0.0266000	21.23	0.56
Insumo	00003146	SINAPI	FITA VEDA ROSCA, EM PTFE, ROLO DE 18 MM X 10 M (L X C)	Material	UN	0.0332000	3.67	0.12
Insumo	00044945	SINAPI	SIFAO / TUBO SINFONADO EXTENSIVEL/SANFONADO, UNIVERSAL/ SIMPLES, ENTRE "50 A 70" CM, DE PLASTICO BRANCO	Material	UN	1.0000000	7.47	7.47

MO sem LS => 1.03 LS => 1.08 MO com LS => 2.11

Valor do BDI => 2.14 Valor com BDI => 12.50

	Código	Banco	Descrição	Tipo	Und	Quant.	Valor Unit	Total
Composição	91946	SINAPI	SUPORTE PARAFUSADO COM PLACA DE ENCAIXE 4" X 2" MÉDIO (1,30 M DO PISO) PARA PONTO ELÉTRICO - FORNECIMENTO E INSTALAÇÃO. AF_03/2023	Instalações Elétricas - Eletrodutos Embutidos, Cabos, Caixas, Tomadas e Interruptores	UN	1.0000000	9.23	9.23
Composição Auxiliar	88247	SINAPI	AUXILIAR DE ELETRICISTA COM ENCARGOS COMPLEMENTARES	Livro SINAPI: Cálculos e Parâmetros	H	0.1280000	22.39	2.86
Composição Auxiliar	88264	SINAPI	ELETRICISTA COM ENCARGOS COMPLEMENTARES	Livro SINAPI: Cálculos e Parâmetros	H	0.1280000	27.11	3.47
Insumo	00038094	SINAPI	ESPELHO / PLACA DE 3 POSTOS 4" X 2", PARA INSTALACAO DE TOMADAS E INTERRUPTORES	Material	UN	1.0000000	1.91	1.91
Insumo	00038099	SINAPI	SUPORTE DE FIXACAO PARA ESPELHO / PLACA 4" X 2", PARA 3 MODULOS, PARA INSTALACAO DE TOMADAS E INTERRUPTORES (SOMENTE SUPORTE)	Material	UN	1.0000000	0.99	0.99

MO sem LS => 2.29 LS => 2.41 MO com LS => 4.70

Valor do BDI => 1.90 Valor com BDI => 11.13

	Código	Banco	Descrição	Tipo	Und	Quant.	Valor Unit	Total
Composição	86875	SINAPI	TANQUE DE MÁRMORE SINTÉTICO COM COLUNA, 22L OU EQUIVALENTE FORNECIMENTO E INSTALAÇÃO. AF_01/2020	Louças e Metais	UN	1.0000000	360.29	360.29
Composição Auxiliar	88267	SINAPI	ENCANADOR OU BOMBEIRO HIDRÁULICO COM ENCARGOS COMPLEMENTARES	Livro SINAPI: Cálculos e Parâmetros	H	0.9661000	26.22	25.33

FOLHAS: 337
PROC: 03/2026
Ass:

FERREIRA

Composições Analíticas com Preço Unitário
Construção de 40 unidades Habitacionais

Bancos
SINAPI - 05/2025 - Maranhão

B.D.I.
20,69%

Encargos Sociais
Não Desonerado:
Horista: 105,58%
Mensalista: 64,46%

Composição Auxiliar	88316	SINAPI	SERVENTE COM ENCARGOS COMPLEMENTARES	Livro SINAPI: Cálculos e Parâmetros		H	0.4582000	21.23	9.72
Insumo	00004351	SINAPI	PARAFUSO NIQUELADO 3 1/2" COM ACABAMENTO CROMADO PARA FIXAR PECA SANITARIA, INCLUI PORCA CEGA, ARRUELA E BUCHA DE NYLON TAMANHO S-8	Material		UN	6.0000000	13.85	83.10
Insumo	00037329	SINAPI	REJUNTE EPOXI, QUALQUER COR	Material		KG	0.0749000	95.40	7.14
Insumo	00037589	SINAPI	TANQUE SIMPLES EM MARMORE SINTETICO COM COLUNA, CAPACIDADE "22" L, "60 X 46" CM	Material		UN	1.0000000	235.00	235.00
				MO sem LS =>	12.91	LS =>	13.64	MO com LS =>	26.55
				Valor do BDI =>	74.54			Valor com BDI =>	434.83

	Código	Banco	Descrição	Tipo		Und	Quant.	Valor Unit	Total
Composição	88323	SINAPI	TELHADISTA COM ENCARGOS COMPLEMENTARES	Livro SINAPI: Cálculos e Parâmetros		H	1.0000000	26.15	26.15
Composição Auxiliar	95385	SINAPI	CURSO DE CAPACITAÇÃO PARA TELHADISTA (ENCARGOS COMPLEMENTARES) - HORISTA	Livro SINAPI: Cálculos e Parâmetros		H	1.0000000	0.22	0.22
Insumo	00012869	SINAPI	TELHADOR / TELHADISTA (HORISTA)	Mão de Obra		H	1.0000000	19.78	19.78
Insumo	00037370	SINAPI	ALIMENTACAO - HORISTA (COLETADO CAIXA - ENCARGOS COMPLEMENTARES)	Material		H	1.0000000	3.17	3.17
Insumo	00037371	SINAPI	TRANSPORTE - HORISTA (COLETADO CAIXA - ENCARGOS COMPLEMENTARES)	Material		H	1.0000000	0.45	0.45
Insumo	00037372	SINAPI	EXAMES - HORISTA (COLETADO CAIXA - ENCARGOS COMPLEMENTARES)	Material		H	1.0000000	1.07	1.07
Insumo	00037373	SINAPI	SEGURO - HORISTA (COLETADO CAIXA - ENCARGOS COMPLEMENTARES)	Material		H	1.0000000	0.06	0.06
Insumo	00043459	SINAPI	FERRAMENTAS - FAMILIA CARPINTEIRO DE FORMAS - HORISTA (ENCARGOS COMPLEMENTARES - COLETADO CAIXA)	Material		H	1.0000000	0.33	0.33
Insumo	00043483	SINAPI	EPI - FAMILIA CARPINTEIRO DE FORMAS - HORISTA (ENCARGOS COMPLEMENTARES - COLETADO CAIXA)	Material		H	1.0000000	1.07	1.07
				MO sem LS =>	9.73	LS =>	10.27	MO com LS =>	20.00
				Valor do BDI =>	5.41			Valor com BDI =>	31.56

	Código	Banco	Descrição	Tipo		Und	Quant.	Valor Unit	Total
Composição	91991	SINAPI	TOMADA ALTA DE EMBUTIR (1 MÓDULO), 2P+T 20 A, SEM SUPORTE E SEM PLACA - FORNECIMENTO E INSTALAÇÃO. AF_03/2023	Instalações Elétricas - Eletrodutos Embutidos, Cabos, Caixas, Tomadas e Interruptores		UN	1.0000000	31.86	31.86
Composição Auxiliar	88247	SINAPI	AUXILIAR DE ELETRICISTA COM ENCARGOS COMPLEMENTARES	Livro SINAPI: Cálculos e Parâmetros		H	0.5110000	22.39	11.44
Composição Auxiliar	88264	SINAPI	ELETRICISTA COM ENCARGOS COMPLEMENTARES	Livro SINAPI: Cálculos e Parâmetros		H	0.5110000	27.11	13.86
Insumo	00038102	SINAPI	TOMADA 2P+T 20A, 250V (APENAS MODULO)	Material		UN	1.0000000	6.57	6.57
				MO sem LS =>	9.15	LS =>	9.66	MO com LS =>	18.81
				Valor do BDI =>	6.59			Valor com BDI =>	38.45

	Código	Banco	Descrição	Tipo		Und	Quant.	Valor Unit	Total
Composição	91998	SINAPI	TOMADA BAIXA DE EMBUTIR (1 MÓDULO), 2P+T 10 A, SEM SUPORTE E SEM PLACA - FORNECIMENTO E INSTALAÇÃO. AF_03/2023	Instalações Elétricas - Eletrodutos Embutidos, Cabos, Caixas, Tomadas e Interruptores		UN	1.0000000	17.11	17.11
Composição Auxiliar	88247	SINAPI	AUXILIAR DE ELETRICISTA COM ENCARGOS COMPLEMENTARES	Livro SINAPI: Cálculos e Parâmetros		H	0.2420000	22.39	5.41
Composição Auxiliar	88264	SINAPI	ELETRICISTA COM ENCARGOS COMPLEMENTARES	Livro SINAPI: Cálculos e Parâmetros		H	0.2420000	27.11	6.56
Insumo	00038101	SINAPI	TOMADA 2P+T 10A, 250V (APENAS MODULO)	Material		UN	1.0000000	5.14	5.14
				MO sem LS =>	4.33	LS =>	4.57	MO com LS =>	8.90
				Valor do BDI =>	3.54			Valor com BDI =>	20.65

	Código	Banco	Descrição	Tipo		Und	Quant.	Valor Unit	Total
Composição	91994	SINAPI	TOMADA MÉDIA DE EMBUTIR (1 MÓDULO), 2P+T 10 A, SEM SUPORTE E SEM PLACA - FORNECIMENTO E INSTALAÇÃO. AF_03/2023	Instalações Elétricas - Eletrodutos Embutidos, Cabos, Caixas, Tomadas e Interruptores		UN	1.0000000	20.82	20.82
Composição Auxiliar	88247	SINAPI	AUXILIAR DE ELETRICISTA COM ENCARGOS COMPLEMENTARES	Livro SINAPI: Cálculos e Parâmetros		H	0.3170000	22.39	7.09
Composição Auxiliar	88264	SINAPI	ELETRICISTA COM ENCARGOS COMPLEMENTARES	Livro SINAPI: Cálculos e Parâmetros		H	0.3170000	27.11	8.59
Insumo	00038101	SINAPI	TOMADA 2P+T 10A, 250V (APENAS MODULO)	Material		UN	1.0000000	5.14	5.14
				MO sem LS =>	5.67	LS =>	5.99	MO com LS =>	11.66
				Valor do BDI =>	4.30			Valor com BDI =>	25.12

	Código	Banco	Descrição	Tipo		Und	Quant.	Valor Unit	Total
Composição	86913	SINAPI	TORNEIRA CROMADA 1/2" OU 3/4" PARA TANQUE, PADRÃO POPULAR - FORNECIMENTO E INSTALAÇÃO. AF_01/2020	Louças e Metais		UN	1.0000000	60.66	60.66
Composição Auxiliar	88267	SINAPI	ENCANADOR OU BOMBEIRO HIDRÁULICO COM ENCARGOS COMPLEMENTARES	Livro SINAPI: Cálculos e Parâmetros		H	0.1525000	26.22	3.99
Composição Auxiliar	88316	SINAPI	SERVENTE COM ENCARGOS COMPLEMENTARES	Livro SINAPI: Cálculos e Parâmetros		H	0.0481000	21.23	1.02
Insumo	00003146	SINAPI	FITA VEDA ROSCA, EM PTFE, ROLO DE 18 MM X 10 M (L X C)	Material		UN	0.0210000	3.67	0.07
Insumo	00007604	SINAPI	TORNEIRA METALICA CROMADA PARA TANQUE / JARDIM, SEM BICO, CANO LONGO, DE PAREDE, PADRAO POPULAR / USO GERAL, 1/2" OU 3/4"	Material		UN	1.0000000	55.58	55.58
				MO sem LS =>	1.86	LS =>	1.96	MO com LS =>	3.82
				Valor do BDI =>	12.55			Valor com BDI =>	73.21

	Código	Banco	Descrição	Tipo	Und	Quant.	Valor Unit	Total

FERREIRA EMPREENDIMENTOS E SERVIÇOS LTDA
CNPJ 50.060.855/0001-86

FERREIRA

Composições Analíticas com Preço Unitário
Construção de 40 unidades Habitacionais

Bancos
SINAPI - 05/2025 - Maranhão

B.D.I.
20,69%

Encargos Sociais
Não Desonerado:
Horista: 105,58%
Mensalista: 64,46%

Composição	86906	SINAPI	TORNEIRA CROMADA DE MESA, 1/2" OU 3/4", PARA LAVATÓRIO, PADRÃO POPULAR - FORNECIMENTO E INSTALAÇÃO. AF_01/2020	Louças e Metais		UN	1.0000000	83.14	83.14
Composição Auxiliar	88267	SINAPI	ENCANADOR OU BOMBEIRO HIDRÁULICO COM ENCARGOS COMPLEMENTARES	Livro SINAPI: Cálculos e Parâmetros		H	0.0960000	26.22	2.51
Composição Auxiliar	88316	SINAPI	SERVENTE COM ENCARGOS COMPLEMENTARES	Livro SINAPI: Cálculos e Parâmetros		H	0.0303000	21.23	0.64
Insumo	00003146	SINAPI	FITA VEDA ROSCA, EM PTFE, ROLO DE 18 MM X 10 M (L X C)	Material		UN	0.0210000	3.67	0.07
Insumo	00013415	SINAPI	TORNEIRA DE MESA/BANCADA, PARA LAVATORIO, FIXA, METALICA CROMADA, PADRAO POPULAR, 1/2" OU 3/4"	Material		UN	1.0000000	79.92	79.92
				MO sem LS =>	1.17	LS =>	1.23	MO com LS =>	2.40
				Valor do BDI =>	17.20			Valor com BDI =>	100.34

	Código	Banco	Descrição	Tipo		Und	Quant.	Valor Unit	Total
Composição	86911	SINAPI	TORNEIRA CROMADA LONGA, DE PAREDE, 1/2" OU 3/4", PARA PIA DE COZINHA, PADRÃO POPULAR - FORNECIMENTO E INSTALAÇÃO. AF_01/2020	Louças e Metais		UN	1.0000000	97.28	97.28
Composição Auxiliar	88267	SINAPI	ENCANADOR OU BOMBEIRO HIDRÁULICO COM ENCARGOS COMPLEMENTARES	Livro SINAPI: Cálculos e Parâmetros		H	0.1164000	26.22	3.05
Composição Auxiliar	88316	SINAPI	SERVENTE COM ENCARGOS COMPLEMENTARES	Livro SINAPI: Cálculos e Parâmetros		H	0.0367000	21.23	0.77
Insumo	00003146	SINAPI	FITA VEDA ROSCA, EM PTFE, ROLO DE 18 MM X 10 M (L X C)	Material		UN	0.0210000	3.67	0.07
Insumo	00013416	SINAPI	TORNEIRA METALICA CROMADA, RETA, DE PAREDE, PARA COZINHA, SEM BICO, SEM AREJADOR, PADRAO POPULAR, 1/2" OU 3/4"	Material		UN	1.0000000	93.39	93.39
				MO sem LS =>	1.42	LS =>	1.49	MO com LS =>	2.91
				Valor do BDI =>	20.12			Valor com BDI =>	117.40

	Código	Banco	Descrição	Tipo		Und	Quant.	Valor Unit	Total
Composição	86888	SINAPI	VASO SANITÁRIO SIFONADO COM CAIXA ACOPLADA LOUÇA BRANCA - FORNECIMENTO E INSTALAÇÃO. AF_01/2020	Louças e Metais		UN	1.0000000	447.08	447.08
Composição Auxiliar	88267	SINAPI	ENCANADOR OU BOMBEIRO HIDRÁULICO COM ENCARGOS COMPLEMENTARES	Livro SINAPI: Cálculos e Parâmetros		H	0.7791000	26.22	20.42
Composição Auxiliar	88316	SINAPI	SERVENTE COM ENCARGOS COMPLEMENTARES	Livro SINAPI: Cálculos e Parâmetros		H	0.4384000	21.23	9.30
Insumo	00004384	SINAPI	PARAFUSO NIQUELADO COM ACABAMENTO CROMADO PARA FIXAR PECA SANITARIA, INCLUI PORCA CEGA, ARRUELA E BUCHA DE NYLON TAMANHO S-10	Material		UN	2.0000000	18.67	37.34
Insumo	00006138	SINAPI	ANEL DE VEDACAO, PVC FLEXIVEL, 100 MM, PARA SAIDA DE BACIA / VASO SANITARIO	Material		UN	1.0000000	9.06	9.06
Insumo	00010422	SINAPI	BACIA SANITARIA (VASO) COM CAIXA ACOPLADA, SIFAO APARENTE, DE LOUCA BRANCA (SEM ASSENTO)	Material		UN	1.0000000	362.56	362.56
Insumo	00037329	SINAPI	REJUNTE EPOXI, QUALQUER COR	Material		KG	0.0881000	95.40	8.40
				MO sem LS =>	10.92	LS =>	11.52	MO com LS =>	22.44
				Valor do BDI =>	92.50			Valor com BDI =>	539.58

	Código	Banco	Descrição	Tipo		Und	Quant.	Valor Unit	Total
Composição	90587	SINAPI	VIBRADOR DE IMERSÃO, DIÂMETRO DE PONTEIRA 45MM, MOTOR ELÉTRICO TRIFÁSICO POTÊNCIA DE 2 CV - CHI DIURNO. AF_06/2015	Custos Horários Produtivo e Improdutivo dos Equipamentos		CHI	1.0000000	0.39	0.39
Composição Auxiliar	90582	SINAPI	VIBRADOR DE IMERSÃO, DIÂMETRO DE PONTEIRA 45MM, MOTOR ELÉTRICO TRIFÁSICO POTÊNCIA DE 2 CV - DEPRECIAÇÃO. AF_06/2015	Depreciação, Juros, Impostos e Seguros, Manutenção e Materiais na Operação dos Equipamentos		H	1.0000000	0.32	0.32
Composição Auxiliar	90583	SINAPI	VIBRADOR DE IMERSÃO, DIÂMETRO DE PONTEIRA 45MM, MOTOR ELÉTRICO TRIFÁSICO POTÊNCIA DE 2 CV - JUROS. AF_06/2015	Depreciação, Juros, Impostos e Seguros, Manutenção e Materiais na Operação dos Equipamentos		H	1.0000000	0.07	0.07
				MO sem LS =>	0.00	LS =>	0.00	MO com LS =>	0.00
				Valor do BDI =>	0.08			Valor com BDI =>	0.47

	Código	Banco	Descrição	Tipo		Und	Quant.	Valor Unit	Total
Composição	90586	SINAPI	VIBRADOR DE IMERSÃO, DIÂMETRO DE PONTEIRA 45MM, MOTOR ELÉTRICO TRIFÁSICO POTÊNCIA DE 2 CV - CHP DIURNO. AF_06/2015	Custos Horários Produtivo e Improdutivo dos Equipamentos		CHP	1.0000000	1.01	1.01
Composição Auxiliar	90582	SINAPI	VIBRADOR DE IMERSÃO, DIÂMETRO DE PONTEIRA 45MM, MOTOR ELÉTRICO TRIFÁSICO POTÊNCIA DE 2 CV - DEPRECIAÇÃO. AF_06/2015	Depreciação, Juros, Impostos e Seguros, Manutenção e Materiais na Operação dos Equipamentos		H	1.0000000	0.32	0.32
Composição Auxiliar	90583	SINAPI	VIBRADOR DE IMERSÃO, DIÂMETRO DE PONTEIRA 45MM, MOTOR ELÉTRICO TRIFÁSICO POTÊNCIA DE 2 CV - JUROS. AF_06/2015	Depreciação, Juros, Impostos e Seguros, Manutenção e Materiais na Operação dos Equipamentos		H	1.0000000	0.07	0.07
Composição Auxiliar	90584	SINAPI	VIBRADOR DE IMERSÃO, DIÂMETRO DE PONTEIRA 45MM, MOTOR ELÉTRICO TRIFÁSICO POTÊNCIA DE 2 CV - MANUTENÇÃO. AF_06/2015	Depreciação, Juros, Impostos e Seguros, Manutenção e Materiais na Operação dos Equipamentos		H	1.0000000	0.25	0.25
Composição Auxiliar	90585	SINAPI	VIBRADOR DE IMERSÃO, DIÂMETRO DE PONTEIRA 45MM, MOTOR ELÉTRICO TRIFÁSICO POTÊNCIA DE 2 CV - MATERIAIS NA OPERAÇÃO. AF_06/2015	Depreciação, Juros, Impostos e Seguros, Manutenção e Materiais na Operação dos Equipamentos		H	1.0000000	0.37	0.37
				MO sem LS =>	0.00	LS =>	0.00	MO com LS =>	0.00
				Valor do BDI =>	0.20			Valor com BDI =>	1.21

	Código	Banco	Descrição	Tipo		Und	Quant.	Valor Unit	Total
Composição	90582	SINAPI	VIBRADOR DE IMERSÃO, DIÂMETRO DE PONTEIRA 45MM, MOTOR ELÉTRICO TRIFÁSICO POTÊNCIA DE 2 CV - DEPRECIAÇÃO. AF_06/2015	Depreciação, Juros, Impostos e Seguros, Manutenção e Materiais na Operação dos Equipamentos		H	1.0000000	0.32	0.32
Insumo	00013896	SINAPI	VIBRADOR DE IMERSAO, DIAMETRO DA PONTEIRA DE *45* MM, COM MOTOR ELETRICO TRIFASICO DE 2 HP (2 CV)	Equipamento para Aquisição Permanente		UN	0.0001280	2,539.55	0.32
				MO sem LS =>	0.00	LS =>	0.00	MO com LS =>	0.00
				Valor do BDI =>	0.06			Valor com BDI =>	0.38

FOLHAS: 339
PROC: 03 /2026
Ass:

FERREIRA

Composições Analíticas com Preço Unitário
Construção de 40 unidades Habitacionais

Bancos
SINAPI - 05/2025 - Maranhão

B.D.I.
20,69%

Encargos Sociais
Não Desonerado:
Horista: 105,58%
Mensalista: 64,46%

	Código	Banco	Descrição	Tipo		Und	Quant.	Valor Unit	Total
Composição	90583	SINAPI	VIBRADOR DE IMERSÃO, DIÂMETRO DE PONTEIRA 45MM, MOTOR ELÉTRICO TRIFÁSICO POTÊNCIA DE 2 CV - JUROS. AF_06/2015	Depreciação, Juros, Impostos e Seguros, Manutenção e Materiais na Operação dos Equipamentos		H	1.0000000	0.07	0.07
Insumo	00013896	SINAPI	VIBRADOR DE IMERSAO, DIAMETRO DA PONTEIRA DE *45* MM, COM MOTOR ELETRICO TRIFASICO DE 2 HP (2 CV)	Equipamento para Aquisição Permanente		UN	0.0000296	2,539.55	0.07
				MO sem LS =>	0.00	LS =>	0.00	MO com LS =>	0.00
				Valor do BDI =>	0.01			Valor com BDI =>	0.08

	Código	Banco	Descrição	Tipo		Und	Quant.	Valor Unit	Total
Composição	90584	SINAPI	VIBRADOR DE IMERSÃO, DIÂMETRO DE PONTEIRA 45MM, MOTOR ELÉTRICO TRIFÁSICO POTÊNCIA DE 2 CV - MANUTENÇÃO. AF_06/2015	Depreciação, Juros, Impostos e Seguros, Manutenção e Materiais na Operação dos Equipamentos		H	1.0000000	0.25	0.25
Insumo	00013896	SINAPI	VIBRADOR DE IMERSAO, DIAMETRO DA PONTEIRA DE *45* MM, COM MOTOR ELETRICO TRIFASICO DE 2 HP (2 CV)	Equipamento para Aquisição Permanente		UN	0.0001000	2,539.55	0.25
				MO sem LS =>	0.00	LS =>	0.00	MO com LS =>	0.00
				Valor do BDI =>	0.05			Valor com BDI =>	0.30

	Código	Banco	Descrição	Tipo		Und	Quant.	Valor Unit	Total
Composição	90585	SINAPI	VIBRADOR DE IMERSÃO, DIÂMETRO DE PONTEIRA 45MM, MOTOR ELÉTRICO TRIFÁSICO POTÊNCIA DE 2 CV - MATERIAIS NA OPERAÇÃO. AF_06/2015	Depreciação, Juros, Impostos e Seguros, Manutenção e Materiais na Operação dos Equipamentos		H	1.0000000	0.37	0.37
Insumo	00002705	SINAPI	ENERGIA ELETRICA ATE 2000 KWH INDUSTRIAL, SEM DEMANDA	Franquia		KWH	0.5200000	0.72	0.37
				MO sem LS =>	0.00	LS =>	0.00	MO com LS =>	0.00
				Valor do BDI =>	0.07			Valor com BDI =>	0.44

	Código	Banco	Descrição	Tipo		Und	Quant.	Valor Unit	Total
Composição	86879	SINAPI	VÁLVULA EM PLÁSTICO 1" PARA PIA, TANQUE OU LAVATÓRIO, COM OU SEM LADRÃO - FORNECIMENTO E INSTALAÇÃO. AF_01/2020	Louças e Metais		UN	1.0000000	8.57	8.57
Composição Auxiliar	88267	SINAPI	ENCANADOR OU BOMBEIRO HIDRÁULICO COM ENCARGOS COMPLEMENTARES	Livro SINAPI: Cálculos e Parâmetros		H	0.1232000	26.22	3.23
Composição Auxiliar	88316	SINAPI	SERVENTE COM ENCARGOS COMPLEMENTARES	Livro SINAPI: Cálculos e Parâmetros		H	0.0388000	21.23	0.82
Insumo	00003146	SINAPI	FITA VEDA ROSCA, EM PTFE, ROLO DE 18 MM X 10 M (L X C)	Material		UN	0.0332000	3.67	0.12
Insumo	00006153	SINAPI	VALVULA EM PLASTICO BRANCO PARA TANQUE OU LAVATORIO 1 ", SEM UNHO E SEM LADRAO	Material		UN	1.0000000	4.40	4.40
				MO sem LS =>	1.50	LS =>	1.59	MO com LS =>	3.09
				Valor do BDI =>	1.77			Valor com BDI =>	10.34

	Código	Banco	Descrição	Tipo		Und	Quant.	Valor Unit	Total
Composição	86880	SINAPI	VÁLVULA EM PLÁSTICO CROMADO TIPO AMERICANA 3.1/2" X 1.1/2" SEM ADAPTADOR PARA PIA - FORNECIMENTO E INSTALAÇÃO. AF_01/2020	Louças e Metais		UN	1.0000000	22.19	22.19
Composição Auxiliar	88267	SINAPI	ENCANADOR OU BOMBEIRO HIDRÁULICO COM ENCARGOS COMPLEMENTARES	Livro SINAPI: Cálculos e Parâmetros		H	0.1232000	26.22	3.23
Composição Auxiliar	88316	SINAPI	SERVENTE COM ENCARGOS COMPLEMENTARES	Livro SINAPI: Cálculos e Parâmetros		H	0.0388000	21.23	0.82
Insumo	00003146	SINAPI	FITA VEDA ROSCA, EM PTFE, ROLO DE 18 MM X 10 M (L X C)	Material		UN	0.0480000	3.67	0.17
Insumo	00006155	SINAPI	VALVULA EM PLASTICO CROMADO TIPO AMERICANA PARA PIA DE COZINHA 3.1/2" X 1.1/2 ", SEM ADAPTADOR	Material		UN	1.0000000	17.97	17.97
				MO sem LS =>	1.50	LS =>	1.59	MO com LS =>	3.09
				Valor do BDI =>	4.59			Valor com BDI =>	26.78

Total sem BDI	**3,713,511.92**
Total do BDI	**767,620.51**
Total Geral	**4,481,132.43**

ISADORA GONCALVES DE BRITO FERREIRA:61809956307

Assinado de forma digital por ISADORA GONCALVES DE BRITO FERREIRA:61809956307
Dados: 2026.03.04 07:40:11 -03'00'

Isadora Gonsalves de Brito Ferreira
CPF:618.099.563-07
Empresaria Proprietária

FOLHAS: 340
PROC: 03/2026
ASS:

FERREIRA

Obra
Construção de 40 unidades habitacionais

Bancos
SINAPI - 05/2025 - Maranhão

B.D.I.
20,69%

Encargos Sociais
Não Desonerado:
Horista: 105,56%
Mensalista: 64,46%

Curva ABC de insumos

Código Banco	Descrição	Tipo	Und	Quantidade Operativa	Quantidade Improdutiva	Valor Unitário Operativa	Valor Unitário Improdutiva	Total Operativa	Total Improdutiva	Total Geral	Peso	Valor Acumulado	Peso Acumulado
00004782 SINAPI	PEDREIRO (HORISTA)	Mão de Obra	H	18.560,3941728		24,17		466.022,56		466.022,56	8,80%	466.022,56	8,80%
00003111 SINAPI	SERVENTE DE OBRAS (HORISTA)	Mão de Obra	H	16.136,5732919		17,70		285.652,75		285.652,75	5,37%	751.675,31	14,16%
00001370 SINAPI	ALIMENTACAO - HORISTA (COLETADO CAIXA - ENCARGOS COMPLEMENTARES)	Material	H	70.786,4037786		3,82		270.434,08		270.434,08	5,08%	1.022.109,39	19,24%
00001213 SINAPI	CARPINTEIRO DE FORMAS PARA CONCRETO (HORISTA)	Mão de Obra	H	9.257,9716903		24,17		223.765,18		223.765,18	4,20%	1.245.874,57	23,44%
00001079 SINAPI	CIMENTO PORTLAND COMPOSTO CP II-32	Material	KG	250.973,5865361		0,79		198.269,21		198.269,21	3,73%	1.444.143,78	27,17%
00004425 SINAPI	VIGA NAO APARELHADA "6 X 12" CM, EM MACARANDUBA/MASSARANDUBA, ANGELIM OU EQUIVALENTE DA REGIAO - BRUTA	Material	M	5.845,8000000		24,95		145.139,06		145.139,06	2,74%	1.589.282,84	29,91%
00003375 SINAPI	AREIA MEDIA - POSTO JAZIDA/FORNECEDOR (RETIRADO NA JAZIDA, SEM TRANSPORTE)	Material	m³	781,0911710		139,58		109.000,34		109.000,34	2,05%	1.698.283,18	31,96%
00087377 SINAPI	EXAMES - HORISTA (COLETADO CAIXA - ENCARGOS COMPLEMENTARES)	Material	H	72.008,3758916		1,29		92.890,00		92.890,00	1,75%	1.791.173,18	33,71%
00092175 SINAPI	TELHA DE BARRO / CERAMICA, NAO ESMALTADA, TIPO COLONIAL, CANAL, PLAN, PAULISTA, COMPRIMENTO DE "44 A 50" CM, RENDIMENTO DE COBERTURA DE "26" TELHAS/M2	Material	MIL	66,8300000		1.357,23		89.507,37		89.507,37	1,69%	1.880.680,55	35,39%
00004783 SINAPI	PINTOR (HORISTA)	Mão de Obra	H	3.367,9438284		26,35		88.742,68		88.742,68	1,68%	1.969.423,23	37,07%
00092267 SINAPI	PISO EM CERAMICA ESMALTADA, COR LISA, PEI MAIOR OU IGUAL A 4, FORMATO MENOR OU IGUAL A 2025 CM2	Material	m²	2.271,9048000		38,52		87.513,77		87.513,77	1,65%	2.057.205,72	38,72%
00094606 SINAPI	CONCRETO USINADO BOMBEAVEL, CLASSE DE RESISTENCIA C25, COM BRITA 0 E 1, SLUMP = 100 +/- 20 MM, INCLUI SERVICO DE BOMBEAMENTO (NBR 8953)	Material	m³	135,0072000		618,58		83.540,11		83.540,11	1,57%	2.141.454,83	40,29%
00004493 SINAPI	CABRO NAO APARELHADO "5 X 6" CM, EM MACARANDUBA/MASSARANDUBA, ANGELIM OU EQUIVALENTE DA REGIAO - BRUTA	Material	M	5.866,9356000		11,75		80.695,44		80.695,44	1,52%	2.152.140,87	40,51%
00094614 SINAPI	PORTA DE ABRIR EM ALUMINIO COM LAMBRI HORIZONTAL LAMINADA, ACABAMENTO ANODIZADO NATURAL, SEM GUARNICAO/ALIZAR/ALIZARES	Material	m²	134,4000000		579,77		77.921,09		77.921,09	1,74%	2.230.062,06	41,77%
00087271 SINAPI	BLOCO CERAMICO / TIJOLO VAZADO PARA ALVENARIA DE VEDACAO, 9 FUROS NA HORIZONTAL DE 9 X 19 X 19 CM (L X A X C)	Material	UN	97.952,8000000		0,77		75.423,50		75.423,50	1,58%	2.305.485,56	43,35%
00092436 SINAPI	ELETRICISTA (HORISTA)	Mão de Obra	H	3.068,9588846		24,17		74.154,95		74.154,95	1,55%	2.379.640,48	44,70%
00092117 SINAPI	CARPINTEIRO AUXILIAR (HORISTA)	Mão de Obra	H	3.667,8766098		18,68		68.516,04		68.516,04	1,43%	2.448.156,52	46,02%
00001668 SINAPI	TELHADOR / TELHADISTA (HORISTA)	Mão de Obra	H	2.858,2773503		23,67		67.653,08		67.653,08	1,42%	2.515.809,61	47,29%
00000333 SINAPI	ACO CA-50, 8,0 MM, VERGALHAO	Material	KG	7.360,9104000		8,62		62.767,29		62.767,29	1,32%	2.578.576,90	48,47%
00092696 SINAPI	ENCANADOR OU BOMBEIRO HIDRAULICO (HORISTA)	Mão de Obra	H	2.375,1736161		24,17		57.407,05		57.407,05	1,20%	2.635.723,95	49,53%
00000378 SINAPI	ARMADOR (HORISTA)	Mão de Obra	H	2.283,9761470		24,17		55.203,70		55.203,70	1,23%	2.690.927,65	50,56%
00000334 SINAPI	ACO CA-50, 10,0 MM, VERGALHAO	Material	KG	6.091,7200000		8,02		48.934,76		48.934,76	1,03%	2.739.862,41	51,54%
00044054 SINAPI	JANELA VENEZIANA DE CORRER, EM ALUMINIO PERFIL 25, 150 X 120 CM (A X L), 3 FLS (2 VENEZIANAS E 1 VIDRO), SEM BANDEIRA, ACABAMENTO BRANCO OU BRILHANTE, BATENTE DE 8 A 9 CM, COM VIDRO 4 MM, SEM GUARNICAO/ALIZAR	Material	UN	68,2736000		689,69		47.094,57		47.094,57	1,06%	2.786.956,98	52,61%
00092566 SINAPI	OPERADOR DE BETONEIRA ESTACIONARIA / MISTURADOR (HORISTA)	Mão de Obra	H	2.365,3503106		19,20		45.414,72		45.414,72	1,01%	2.828.501,84	53,12%
00041659 SINAPI	ACO CA-60, 4,2 MM, OU 5,0 MM, OU 6,0 MM, OU 7,0 MM, VERGALHAO	Material	KG	5.884,7410179		7,80		44.313,60		44.313,60	0,98%	2.872.815,27	54,11%
00001106 SINAPI	CAL HIDRATADA CH-I PARA ARGAMASSAS	Material	KG	38.106,6378660		1,13		42.779,11		42.779,11	0,95%	2.915.594,38	55,06%
00092247 SINAPI	AJUDANTE DE ELETRICISTA (HORISTA)	Mão de Obra	H	2.272,1735946		18,68		42.444,20		42.444,20	0,95%	2.958.038,58	55,91%
00004563 SINAPI	ENCARREGADO GERAL DE OBRAS (HORISTA)	Mão de Obra	H	1.248,4480378		33,80		42.179,94		42.179,94	0,94%	3.000.218,52	56,75%
00004768 SINAPI	AZULEJISTA OU LADRILHEIRO (HORISTA)	Mão de Obra	H	1.607,3721277		24,17		38.850,18		38.850,18	0,87%	3.039.068,70	57,62%
00004707 SINAPI	PEITORIL EM MARMORE, POLIDO, BRANCO COMUM, L = "15" CM, E= "2,0" CM, COM PINGADEIRA	Material	M	270,4000000		142,30		38.477,92		38.477,92	0,86%	3.077.546,62	58,48%
00092662 SINAPI	TINTA LATEX ACRILICA STANDARD, COR BRANCA	Material	L	1.883,8836000		22,72		38.357,64		38.357,64	0,85%	3.115.904,26	59,33%
00087371 SINAPI	TRANSPORTE - HORISTA (COLETADO CAIXA - ENCARGOS COMPLEMENTARES)	Material	H	70.786,4037786		0,54		38.234,68		38.234,68	0,85%	3.153.979,13	70,58%
00000626 SINAPI	MANTA LIQUIDA DE BASE ASFALTICA MODIFICADA COM A ADICAO DE ELASTOMEROS DILUIDOS EM SOLVENTE ORGANICO, APLICADO A FRIO (MEMBRANA DE EMULSAO ASFALTICA PARA IMPERMEABILIZACAO A FRIO)	Material	KG	2.037,0000000		18,26		37.196,62		37.196,62	0,83%	3.191.174,79	71,21%
00000536 SINAPI	REVESTIMENTO PARA PAREDE, EM CERAMICA ESMALTADA, FORMATO MENOR QUE IGUAL A 2025 CM2	Material	m²	998,8000000		35,83		35.790,85		35.790,85	0,80%	3.226.965,63	72,01%
00093248 SINAPI	ALICIAR DE ENCANADOR OU BOMBEIRO HIDRAULICO (HORISTA)	Mão de Obra	H	1.777,1643431		19,68		33.197,24		33.197,24	0,74%	3.260.162,64	72,75%
00092538 SINAPI	FORRO DE PVC, FRISADO, BRANCO, REGUA DE 20 CM, ESPESSURA APROXIMADA DE 8 MM E COMPRIMENTO 6 M (SEM COLOCACAO)	Material	m²	1.466,1084000		21,60		32.143,54		32.143,54	0,72%	3.292.306,18	73,47%
00010695 SINAPI	PORTA DE MADEIRA, FOLHA MEDIA (NBR 15930) DE 800 X 2100 MM, DE 35 MM A 40 MM DE ESPESSURA, NUCLEO SEMI-SOLIDO (BARRAFEADO), CAPA LISA EM HDF, ACABAMENTO EM PRIMER PARA PINTURA	Material	UN	120,0000000		268,58		30.790,80		30.790,80	0,69%	3.323.096,98	74,16%
00091014 SINAPI	CABO DE COBRE, FLEXIVEL, CLASSE 4 OU 5, ISOLACAO EM PVC/A, ANTICHAMA BWF-B, 1 CONDUTOR, 450/750 V, SECAO NOMINAL 2,5 MM2	Material	M	12.871,6760000		2,36		30.634,59		30.634,59	0,68%	3.353.731,57	74,84%
00001098 SINAPI	CHAPA/PAINEL DE MADEIRA COMPENSADA RESINADA (MADEIRITE RESINADO ROSA) PARA FORMA DE CONCRETO, DE 2200 X 1100 MM, E = 17 MM	Material	m²	981,3438946		31,57		30.490,45		30.490,45	0,68%	3.384.142,02	75,52%
00093696 SINAPI	JANELA DE CORRER, EM ALUMINIO PERFIL 25, 150 X 120 CM (A X L), 2 FLS MOVEIS, SEM BANDEIRA, ACABAMENTO BRANCO OU BRILHANTE, BATENTE DE 8 A 9 CM, COM VIDRO 4 MM, SEM GUARNICAO	Material	UN	84,6000000		361,80		30.610,78		30.610,78	0,68%	3.414.752,80	76,20%
00004589 SINAPI	FR - FAMILIA PEDREIRO - HORISTA (ENCARGOS COMPLEMENTARES - COLETADO CAIXA)	Material	H	21.588,8102626		1,16		25.236,92		25.236,92	0,56%	3.439.989,72	76,76%
00034491 SINAPI	PONTALETE "2,5 X 7,5" CM EM PINUS, MISTA OU EQUIVALENTE DA REGIAO - BRUTA	Material	M	2.580,7197958		10,35		24.840,45		24.840,45	0,55%	3.464.830,05	77,31%
00004817 SINAPI	BARRAFO "2,5 X 7,5" CM EM PINUS, MISTA OU EQUIVALENTE DA REGIAO - BRUTA	Material	M	6.747,3850695		3,62		24.425,17		24.425,17	0,55%	3.489.517,22	77,86%
00093695 SINAPI	GUARNICAO / MOLDURA / ARREMATE DE ACABAMENTO PARA ESQUADRIA, EM ALUMINIO PERFIL 25, ACABAMENTO ANODIZADO BRANCO OU BRILHANTE, PARA 1 FACE	Material	M	920,0697900		26,77		23.726,29		23.726,29	0,53%	3.513.243,50	78,39%
00004497 SINAPI	PERFIL CANALETA, FORMATO C, EM ACO ZINCADO, PARA ESTRUTURA FORRO DRYWALL, E = 0,5 MM, "48 X 18" (L X H), COMPRIMENTO 3 M	Material	M	3.169,9432000		7,03		22.423,19		22.423,19	0,50%	3.535.666,69	78,89%
00000212 SINAPI	TABUA "2,5 X 30 CM EM PINUS, MISTA OU EQUIVALENTE DA REGIAO - BRUTA	Material	M	1.296,3530000		17,17		22.259,00		22.259,00	0,50%	3.557.925,69	79,39%
00000193 SINAPI	TABUA NAO APARELHADA "2,5 X 20" CM, EM MACARANDUBA/MASSARANDUBA, ANGELIM OU EQUIVALENTE DA REGIAO - BRUTA	Material	M	1.330,4184000		16,60		22.116,15		22.116,15	0,49%	3.580.043,83	79,88%
00004721 SINAPI	PEDRA BRITADA N. 1 (9,5 A 19 MM) POSTO PEDREIRA/FORNECEDOR, SEM FRETE	Material	m³	258,4025130		83,93		21.687,72		21.687,72	0,48%	3.601.731,55	80,36%
00001361 SINAPI	ARGAMASSA COLANTE AC I PARA CERAMICAS	Material	KG	23.458,7816000		0,92		21.582,08		21.582,08	0,48%	3.623.313,63	80,84%
00004483 SINAPI	EP - FAMILIA CARPINTEIRO DE FORMAS - HORISTA (ENCARGOS COMPLEMENTARES - COLETADO CAIXA)	Material	H	16.215,9465752		1,29		20.917,41		20.917,41	0,47%	3.643.831,04	81,31%
00004722 SINAPI	PEDRA BRITADA N. 2 (19 A 38 MM) POSTO PEDREIRA/FORNECEDOR, SEM FRETE	Material	m³	258,5540000		79,20		20.340,39		20.340,39	0,45%	3.663.971,44	81,76%
00043491 SINAPI	EP - FAMILIA SERVENTE - HORISTA (ENCARGOS COMPLEMENTARES - COLETADO CAIXA)	Material	H	15.830,1284803		1,26		19.918,91		19.918,91	0,44%	3.683.890,35	82,21%
00044497 SINAPI	MONTADOR DE ESTRUTURAS METALICAS HORISTA	Mão de Obra	H	1.012,1517794		19,63		19.868,54		19.868,54	0,44%	3.703.758,89	82,65%
00001214 SINAPI	CARPINTEIRO DE ESQUADRIAS (HORISTA)	Mão de Obra	H	832,3701306		23,02		19.161,16		19.161,16	0,43%	3.722.920,05	83,08%
00007340 SINAPI	IMUNIZANTE PARA MADEIRA, INCOLOR	Material	L	677,4160680		27,80		18.656,68		18.656,68	0,42%	3.741.576,73	83,50%
00000032 SINAPI	ACO CA-60, 6,3 MM, VERGALHAO	Material	KG	2.114,3200000		8,47		17.908,29		17.908,29	0,40%	3.759.485,02	83,90%
00010422 SINAPI	BACIA SANITARIA (VASO) COM CAIXA ACOPLADA, SIFAO APARENTE, DE LOUCA BRANCA (SEM ASSENTO)	Material	UN	40,0000000		437,57		17.502,80		17.502,80	0,39%	3.777.027,82	84,29%
00009636 SINAPI	TUBO PVC SERIE NORMAL, DN 100 MM, PARA ESGOTO PREDIAL (NBR 5688)	Material	M	1.426,3240000		12,11		17.271,58		17.271,58	0,39%	3.794.299,40	84,67%
00004488 SINAPI	RIPA NAO APARELHADA "1,5 X 5" CM, EM MACARANDUBA/MASSARANDUBA, ANGELIM OU EQUIVALENTE DA REGIAO - BRUTA	Material	M	7.563,5306000		2,25		16.966,81		16.966,81	0,38%	3.811.166,21	85,05%
00000743 SINAPI	LAJE PRE-MOLDADA CONVENCIONAL (LAJOTAS + VIGOTAS) PARA PISO, UNIDIRECIONAL, SOBRECARGA DE 200 KG/M2, VAO ATE 3,50 M (SEM COLOCACAO)	Material	m²	230,8000000		70,41		16.250,63		16.250,63	0,36%	3.827.416,84	85,41%
00004230 SINAPI	OPERADOR DE MAQUINAS E TRATORES DIVERSOS - TERRAPLANAGEM (HORISTA)	Mão de Obra	H	811,4862711		26,15		15.990,37		15.990,37	0,36%	3.843.407,20	85,77%
00044091 SINAPI	DISJUNTOR TIPO DIN, BIPOLAR DE 25A	Material	UN	80,0000000		196,61		15.888,80		15.888,80	0,35%	3.859.296,00	86,12%
00000184 SINAPI	BATENTE / PORTAL / ADUELA / MARCO EM MADEIRA MACICA COM REBAIXO, E = "3" CM, L = "14" CM, PARA PORTAS DE GIRO DE "60 CM A 120" CM X "210" CM, PINUS / EUCALIPTO / VIROLA OU EQUIVALENTE DA REGIAO (NAO INCLUI ALIZARES)	Material	JG	120,0000000		127,35		15.282,00		15.282,00	0,34%	3.874.578,00	86,46%
00003468 SINAPI	FERRAMENTAS - FAMILIA PEDREIRO - HORISTA (ENCARGOS COMPLEMENTARES - COLETADO CAIXA)	Material	H	21.366,8102626		0,70		14.972,17		14.972,17	0,33%	3.889.550,17	86,80%
00012873 SINAPI	IMPERMEABILIZADOR (HORISTA)	Mão de Obra	H	595,1508490		24,17		14.409,68		14.409,68	0,32%	3.903.959,85	87,12%

FOLHAS: 341
PROC: 03 / 2026
ASS:

FERREIRA

Obra
Construção de 40 unidades Habitacionais

Bancos
SINAPI - 05/2025 - Maranhão

B.D.I.
20,89%

Encargos Sociais
Não Desonerado:
Horista: 165,58%
Mensalista: 84,48%

00000963 SINAPI	CABO DE COBRE NU 35 MM2 MEIO-DURO	Material	M	380,0000000	30,48	14.212,80	14.212,80	0,32%	5.016.172,66	87,44%
00007258 SINAPI	TIJOLO CERAMICO MACICO COMUM DE *5 X 10 X 20* CM (L X A X C)	Material	UN	26.383,7600000	0,51	13.445,52	13.445,52	0,30%	5.031.618,18	87,74%
00012686 SINAPI	ELETRODUTO PVC FLEXIVEL CORRUGADO, COR AMARELA, DE 25 MM	Material	M	4.330,4440000	2,71	11.757,18	11.757,18	0,26%	5.043.375,36	88,00%
00000960 SINAPI	CABO DE COBRE, FLEXIVEL, CLASSE 4 OU 5, ISOLACAO EM PVC/A, ANTICHAMA 8WF-8, 1 CONDUTOR, 450/750 V, SECAO NOMINAL 10 MM2	Material	M	1.063,9720000	10,87	11.565,39	11.565,39	0,26%	5.054.940,74	88,20%
00037589 SINAPI	TANQUE SIMPLES EM MARMORE SINTETICO COM COLUNA, CAPACIDADE *22* L, *30 X 46* CM	Material	UN	40,0000000	283,82	11.344,80	11.344,80	0,25%	5.066.285,54	88,41%
00006114 SINAPI	AJUDANTE DE ARMADOR (HORISTA)	Mão de Obra	H	599,0702837	18,58	11.130,63	11.130,63	0,25%	5.077.416,17	88,61%
00004253 SINAPI	OPERADOR DE GUINCHO OU GUINCHEIRO (HORISTA)	Mão de Obra	H	585,4972936	18,20	10.657,55	10.657,55	0,24%	5.088.333,72	88,80%
00004826 SINAPI	SOLEIRA/ PEITORIL EM MARMORE, POLIDO, BRANCO COMUM, L= *15* CM, E= *2* CM, CORTE RETO	Material	M	100,8000000	107,06	10.791,65	10.791,65	0,24%	5.099.125,37	88,99%
00034637 SINAPI	CAIXA D'AGUA / RESERVATORIO EM POLIETILENO, 500 LITROS, COM TAMPA	Material	UN	40,0000000	267,83	10.713,20	10.713,20	0,24%	5.109.838,57	89,18%
00034400 SINAPI	CABIRO NAO APARELHADO, *8 X 8* CM, EM MACARANDUBA/MASSARANDUBA, ANGELIM OU EQUIVALENTE DA REGIAO - BRUTA	Material	M	580,0000000	18,48	10.718,40	10.718,40	0,23%	5.120.556,97	89,37%
00034381 SINAPI	JANELA MAXIM-AR, EM ALUMINIO PERFIL 25, 60 X 60 CM (A X L), ACABAMENTO BRANCO OU BRILHANTE, BATENTE DE 4 A 5 CM, COM VIDRO 4 MM, SEM GUARNICAO/ALIZAR	Material	UN	39,9999800	258,91	10.356,23	10.356,23	0,23%	5.130.913,20	89,55%
00000188 SINAPI	TABUA NAO APARELHADA *2,5 X 30* CM, EM MACARANDUBA/MASSARANDUBA, ANGELIM OU EQUIVALENTE DA REGIAO - BRUTA	Material	M	395,3352400	24,23	9.579,05	9.579,05	0,21%	5.140.240,25	89,72%
00000965 SINAPI	SELADOR ACRILICO (PVA) PREMIUM INTERIOR/EXTERIOR	Material	L	1.496,7932400	6,22	9.309,97	9.309,97	0,21%	5.149.550,22	89,88%
00001020 SINAPI	CABO DE COBRE, FLEXIVEL, CLASSE 4 OU 5, ISOLACAO EM PVC/A, ANTICHAMA 8WF-8, COBERTURA PVC-ST1, ANTICHAMA 8WF-8, 1 CONDUTOR, 0,6/1 KV, SECAO NOMINAL 10 MM2	Material	M	998,0900000	10,35	9.256,30	9.256,30	0,21%	5.158.793,52	90,04%
00003080 SINAPI	FECHADURA EMPELHO PARA PORTA EXTERNA, EM ACO INOX (MAQUINA, TESTA E CONTRA-TESTA) E EM ZAMAC (MACANETA, LINGUETA E TRINCOS) COM ACABAMENTO CROMADO, MAQUINA DE 40 MM, INCLUINDO CILINDRO TIPO CILINDRO	Material	CJ	120,0000000	74,21	8.905,20	8.905,20	0,20%	5.167.698,72	90,19%
00002432 SINAPI	DOBRADICA EM ACO/FERRO, 3 1/2" X 3", E= 1,9 A 2 MM, COM ANEL, CROMADO OU ZINCADO, TAMPA BOLA, COM PARAFUSOS	Material	UN	360,0000000	24,70	8.892,00	8.892,00	0,20%	5.176.590,72	90,35%
00043467 SINAPI	FERRAMENTAS - FAMILIA SERVENTE - HORISTA (ENCARGOS COMPLEMENTARES - COLETADO CAIXA)	Material	H	15.935,1284903	0,56	8.764,32	8.764,32	0,20%	5.185.312,04	90,51%
00043132 SINAPI	ARAME RECOZIDO 18 BWG, D = 1,65 MM (0,016 KG/M) OU 18 BWG, D = 1,25 MM (0,01 KG/M)	Material	KG	469,2205888	18,69	8.460,05	8.460,05	0,19%	5.193.772,09	90,66%
00044474 SINAPI	GUINDAUTE HIDRAULICO AUTOPROPELIDO, COM LANCA TELESCOPICA 40 M, CAPACIDADE MAXIMA 60 T, POTENCIA 260 KW, TRACAO 4 X 4	Equipamento para Aquisição Permanente	UN	0,0037518	2.251.545,27	8.447,38	8.447,38	0,19%	5.202.219,44	90,84%
00000592 SINAPI	ARRUACADEIRA EM ACO PARA AMARRACAO DE ELETRODUTOS, TIPO D, COM 1/2" E PARAFUSO DE FIXACAO	Material	UN	3.187,5316000	2,53	8.077,86	8.077,86	0,18%	5.210.297,30	91,72%
00001527 SINAPI	CONCRETO USINADO BOMBEAVEL, CLASSE DE RESISTENCIA C25, BRITA 0 E 1, SLUMP = 100 +/- 20 MM, COM BOMBEAMENTO (DISPENSADA CACIDA DE BOMBA), SEM O LANCAMENTO (NBR 8953)	Material	m³	13,7469096	583,93	8.027,23	8.027,23	0,18%	5.218.324,53	91,90%
00000123 SINAPI	ADITIVO IMPERMEABILIZANTE DE PEGA NORMAL PARA ARGAMASSAS E CONCRETOS SEM ARMACAO, LIQUIDO E ISENTO DE CLORETOS	Material	L	1.068,3202800	7,33	7.977,39	7.977,39	0,18%	5.226.301,92	92,08%
00009430 SINAPI	PENDURAL OU PRESILHA REGULADORA, EM ACO GALVANIZADO, COM CORPO, MOLA E REBITE, PARA PERFIL TIPO CANALETA DE ESTRUTURA EM FORROS DRYWALL	Material	UN	2.806,0456000	2,84	7.751,18	7.751,18	0,17%	5.234.053,08	92,26%
00009027 SINAPI	PREGO DE ACO POLIDO COM CABECA 19 X 36 (3 1/4 X 9)	Material	KG	434,9800000	17,77	7.729,59	7.729,59	0,17%	5.241.782,68	92,42%
00001013 SINAPI	CABO DE COBRE, FLEXIVEL, CLASSE 4 OU 5, ISOLACAO EM PVC/A, ANTICHAMA 8WF-8, 1 CONDUTOR, 450/750 V, SECAO NOMINAL 1,5 MM2	Material	M	4.868,1544900	1,50	7.303,73	7.303,73	0,16%	5.249.086,41	92,59%
00037334 SINAPI	ADITIVO ADESIVO LIQUIDO PARA ARGAMASSAS DE REVESTIMENTOS CIMENTICIOS	Material	L	447,9441600	14,79	6.625,81	6.625,81	0,15%	5.255.707,02	92,74%
00021142 SINAPI	ESTRIBO COM PARAFUSO EM CHAPA DE FERRO FUNDIDO DE 2" X 3/16" X 36 CM, SEDAO "U", PARA MADEIRAMENTO DE TELHADO	Material	UN	160,0000000	40,48	6.473,60	6.473,60	0,14%	5.262.180,62	92,88%
00043659 SINAPI	FERRAMENTAS - FAMILIA CARPINTEIRO DE FORMAS - HORISTA (ENCARGOS COMPLEMENTARES - COLETADO CAIXA)	Material	H	16.215,0466752	0,39	6.323,87	6.323,87	0,14%	5.268.504,49	93,02%
00020007 SINAPI	GUARNICAO / ALIZAR / MISTA LISA EM MADEIRA MACICA, PARA PORTA, E = *11* CM, L = *5* CM, PINUS /EUCALIPTO / VIROLA OU EQUIVAL ENTE DA REGIAO	Material	M	1.396,8000000	4,45	6.210,42	6.210,42	0,14%	5.274.714,91	93,16%
00043466 SINAPI	FERRAMENTAS - FAMILIA PINTOR - HORISTA (ENCARGOS COMPLEMENTARES - COLETADO CAIXA)	Material	H	3.518,8571960	1,85	6.139,89	6.139,89	0,14%	5.280.854,80	93,30%
00039505 SINAPI	REGISTRO GAVETA COM ACABAMENTO E CANOPLA CROMADOS, SIMPLES, BITOLA 3/4"	Material	UN	120,0000000	50,42	6.050,40	6.050,40	0,14%	5.286.905,20	93,43%
00043464 SINAPI	EPI - FAMILIA ELETRICISTA - HORISTA (ENCARGOS COMPLEMENTARES - COLETADO CAIXA)	Material	H	5.148,1030720	1,13	5.817,36	5.817,36	0,13%	5.292.722,56	93,58%
00039398 SINAPI	KIT DE ACESSORIOS PARA BANHEIRO EM METAL CROMADO, 5 PECAS	Material	UN	40,0000000	141,77	5.670,80	5.670,80	0,13%	5.298.393,36	93,80%
00045115 SINAPI	CAIXA OU ABRIGO EM POLICARBONATO (PC), PARA ATE 2 HIDROMETROS, COM TAMPAS E ACESSOS PARA A INSTALACAO	Material	UN	40,0000000	140,79	5.631,40	5.631,40	0,13%	5.304.023,75	93,92%
00043460 SINAPI	EPI - FAMILIA PINTOR - HORISTA (ENCARGOS COMPLEMENTARES - COLETADO CAIXA)	Material	H	3.518,8571960	1,57	5.542,49	5.542,49	0,12%	5.309.566,24	93,94%
00034357 SINAPI	REJUNTE CIMENTICIO, QUALQUER COR	Material	KG	1.010,1304800	5,45	5.505,21	5.505,21	0,12%	5.315.071,45	94,06%
00004351 SINAPI	PARAFUSO NIQUELADO 3 1/2" COM ACABAMENTO CROMADO PARA FIXAR PECA SANITARIA, INCLUI PORCA CEGA, ARRUELA E BUCHA DE NYLON TAMANHO S-8	Material	UN	320,0000000	16,71	5.347,20	5.347,20	0,12%	5.320.418,65	94,16%
00009838 SINAPI	TUBO PVC SERIE NORMAL, DN 60 MM, PARA ESGOTO PREDIAL (NBR 5688)	Material	M	599,6051600	8,73	5.234,55	5.234,55	0,12%	5.325.653,21	94,30%
00039531 SINAPI	RETROESCAVADEIRA SOBRE RODAS COM CARREGADEIRA, TRACAO 4 X 4, POTENCIA LIQUIDA 88 HP, PESO OPERACIONAL MINIMO DE 6674 KG, CAPACIDADE DA CARREGADEIRA DE 1,00 M3 E DA RETROESCAVADEIRA MINIMA DE 0,28 M3, PROFUNDIDADE DE ESCAVACAO MAXIMA DE 4,37 M	Equipamento para Aquisição Permanente	UN	0,0123241	421.618,10	5.196,06	5.196,06	0,12%	5.330.849,27	94,41%
00037373 SINAPI	SEGURO - HORISTA (COLETADO CAIXA - ENCARGOS COMPLEMENTARES)	Material	H	72.006,9756918	0,07	5.040,48	5.040,48	0,11%	5.335.889,75	94,53%
00039411 SINAPI	TELA DE ACO SOLDADA GALVANIZADA/ZINCADA PARA ALVENARIA, FIO D = *1,24* MM, MALHA 25 X 25 MM	Material	m²	361,0600000	13,85	5.000,81	5.000,81	0,11%	5.340.890,57	94,64%
00000367 SINAPI	AREIA GROSSA - POSTO JAZIDA/FORNECEDOR (RETIRADO NA JAZIDA, SEM TRANSPORTE)	Material	m³	36,1034560	137,34	4.958,45	4.958,45	0,11%	5.345.849,01	94,75%
00000961 SINAPI	CABO DE COBRE, FLEXIVEL, CLASSE 4 OU 5, ISOLACAO EM PVC/A, ANTICHAMA 8WF-8, 1 CONDUTOR, 450/750 V, SECAO NOMINAL 4 MM2	Material	M	1.253,4520000	3,95	4.972,14	4.972,14	0,11%	5.350.721,15	94,84%
00043408 SINAPI	LONA PLASTICA EXTRA FORTE PRETA, E = 200 MICRA	Material	m²	2.340,9600000	2,14	4.755,72	4.755,72	0,11%	5.355.516,88	94,93%
00009863 SINAPI	TUBO PVC, SOLDAVEL, DE 25 MM, AGUA FRIA (NBR-5648)	Material	M	1.292,7374000	3,68	4.757,27	4.757,27	0,11%	5.360.274,15	95,02%
00000967 SINAPI	CABO DE COBRE NU 50 MM2 MEIO-DURO	Material	M	81,9000000	56,25	4.606,88	4.606,88	0,10%	5.364.881,03	95,11%
00000841 SINAPI	BANCADA DE MARMORE SINTETICO COM UMA CUBA, 120 X *60* CM	Material	UN	28,0000000	153,74	4.427,71	4.427,71	0,10%	5.369.308,74	95,21%
00032947 SINAPI	PREGO DE ACO POLIDO COM CABECA 15 X 15 (1 1/4 X 13)	Material	KG	221,2717200	19,68	4.356,54	4.356,54	0,10%	5.373.665,28	95,37%
00043304 SINAPI	PREGO DE ACO POLIDO COM CABECA DUPLA 17 X 27 (2 1/2 X 11)	Material	KG	194,4166000	21,95	4.355,25	4.355,25	0,10%	5.378.020,53	95,47%
00010425 SINAPI	LAVATORIO DE LOUCA BRANCA, SUSPENSO (SEM COLUNA), DIMENSOES *40 X 30* CM	Material	UN	40,0000000	105,97	4.238,80	4.238,80	0,09%	5.382.259,33	95,56%
00000142 SINAPI	SELANTE ELASTICO MONOCOMPONENTE A BASE DE POLIURETANO /PU) PARA JUNTAS DIVERSAS	Material	310ML	118,6617600	35,19	4.175,71	4.175,71	0,09%	5.386.435,33	95,66%
00043486 SINAPI	EPI - FAMILIA ENCANADOR - HORISTA (ENCARGOS COMPLEMENTARES - COLETADO CAIXA)	Material	H	4.073,9877600	1,02	4.160,57	4.160,57	0,09%	5.390.595,90	95,76%
00039017 SINAPI	ESPACADOR / DISTANCIADOR CIRCULAR COM ENTRADA LATERAL, EM PLASTICO, PARA VERGALHAO *4,2 A 12,5* MM, COBRIMENTO 20 MM	Material	UN	20.419,5145279	0,20	4.083,90	4.083,90	0,09%	5.394.679,80	95,84%
00006755 SINAPI	MARMORISTA / GRANITEIRO (HORISTA)	Mão de Obra	H	166,4003864	24,17	4.024,29	4.024,29	0,09%	5.398.704,09	95,93%
00043463 SINAPI	FERRAMENTAS - FAMILIA ELETRICISTA - HORISTA (ENCARGOS COMPLEMENTARES - COLETADO CAIXA)	Material	H	5.148,1030720	0,78	4.016,82	4.016,82	0,09%	5.402.720,91	96,02%
00039244 SINAPI	ELETRODUTO PVC FLEXIVEL CORRUGADO, REFORCADO, COR LARANJA, DE 25 MM, PARA LAJES E PISOS	Material	M	970,5400000	4,12	3.999,04	3.999,04	0,09%	5.406.719,95	96,11%
00038101 SINAPI	TOMADA 2P+T 10A, 250V (APENAS MODULO)	Material	UN	640,5000000	6,20	3.968,00	3.968,00	0,09%	5.410.686,95	96,20%
00039786 SINAPI	QUADRO DE DISTRIBUICAO, SEM BARRAMENTO, EM PVC, DE EMBUTIR, PARA 12 DISJUNTORES NEMA OU 16 DISJUNTORES DIN	Material	UN	40,0000000	99,37	3.934,80	3.934,80	0,09%	5.414.621,45	96,28%
00004221 SINAPI	OLEO DIESEL COMBUSTIVEL COMUM METROPOLITANO S-10 OU S-500	Material	L	736,9184360	5,33	3.927,24	3.927,24	0,09%	5.418.548,69	96,37%
00032961 SINAPI	SILICONE ACETICO USO GERAL INCOLOR 280 G	Material	UN	168,8671236	23,25	3.875,71	3.875,71	0,09%	5.422.424,40	96,46%
00013415 SINAPI	TORNEIRA DE MESA/BANCADA, PARA LAVATORIO, FINA, METALICA CROMADA, PADRAO POPULAR, 1/2" OU 3/4"	Material	UN	40,0000000	96,45	3.858,00	3.858,00	0,09%	5.426.282,40	96,54%
00043488 SINAPI	EPI - FAMILIA OPERADOR ESCAVADEIRA - HORISTA (ENCARGOS COMPLEMENTARES - COLETADO CAIXA)	Material	H	4.701,4764325	0,80	3.761,18	3.761,18	0,08%	5.430.043,58	96,63%
00003378 SINAPI	HASTE DE ATERRAMENTO EM ACO COM 3,00 M DE COMPRIMENTO E DN = 3/4", REVESTIDA COM BAINHA CAMADA DE COBRE, SEM CONECTOR	Material	UN	40,0000000	93,95	3.757,20	3.757,20	0,08%	5.433.800,78	96,71%
00007181 SINAPI	CUMEEIRA PARA TELHA CERAMICA, COMPRIMENTO DE *41* CM, RENDIMENTO DE *3* TELHA/M	Material	UN	1.278,0000000	2,95	3.866,08	3.866,08	0,08%	5.437.666,86	96,79%
00038866 SINAPI	CAIXA PARA MEDIDOR MONOFASICO, EM POLICARBONATO / TERMOPLASTICO, PARA ALOJAR 1 DISJUNTOR (PADRAO DA CONCESSIONARIA LOCAL)	Material	UN	40,0000000	88,87	3.554,80	3.554,80	0,08%	5.441.040,56	96,87%
00009863 SINAPI	TUBO PVC, SOLDAVEL, DE 32 MM, AGUA FRIA (NBR-5648)	Material	M	442,8048000	7,86	3.520,30	3.520,30	0,08%	5.444.630,06	96,96%

FOLHAS: 342
PROC: 03 / 2026
ASS:

FERREIRA

Obra
Construção de 40 unidades Habitacionais

Bancos
SINAPI - 05/2025 - Maranhão

B.D.I.
20,00%

Encargos Sociais
Não Desonerado:
Horista: 105,58%
Mensalista: 84,48%

00007211 SINAPI	TINTA ESMALTE SINTETICO PREMIUM ACETINADO	Material	L	117,8620000		29,83		3.515,53		3.515,53	0,08%	4.346.046,48	97,03%
00011675 SINAPI	REGISTRO DE ESFERA, PVC, COM VOLANTE, VS, SOLDAVEL, DN 32 MM, COM CORPO DIVIDIDO	Material	UN	40,0000000		43,79		1.503,20		1.503,20	0,08%	4.351.549,68	97,11%
00001368 SINAPI	CHUVEIRO COMUM FM PLASTICO BRANCO, COM CANO, 3 TEMPERATURAS, 5500 W / 110/220 V	Material	UN	40,0000000		87,29		3.491,60		3.491,60	0,08%	4.355.041,28	97,19%
00040275 SINAPI	LOCACAO DE VIGA SANDUICHE METALICA VAZADA PARA TRAVAMENTO DE PILARES, ALTURA DE *8* CM, LARGURA DE *6* CM E EXTENSAO DE 2 M	Equipamento	UNOMES	226,2109000		14,45		3.268,75		3.268,75	0,07%	4.358.310,03	97,26%
00005075 SINAPI	PREGO DE ACO POLIDO COM CABECA 18 X 30 (2 3/4 X 10)	Material	KG	182,8800000		17,79		3.251,81		3.251,81	0,07%	4.361.561,83	97,33%
00013418 SINAPI	TORNEIRA METALICA CROMADA, RETA, DE PAREDE, PARA COZINHA, S/M BICO, S/M AREJADOR, PADRAO POPULAR, 1/2" OU 3/4"	Material	UN	28,8000000		112,71		3.246,05		3.246,05	0,07%	4.364.807,88	97,40%
00001345 SINAPI	CHAPA/PAINEL DE MADEIRA COMPENSADA PLASTIFICADA (MADEIRITE PLASTIFICADO) PARA FORMA DE CONCRETO, DE 2200 X 1100 MM, E = 17* MM	Material	m²	33,2963904		87,34		2.908,11		2.908,11	0,06%	4.367.715,79	97,47%
00043677 SINAPI	BARRAMENTO TIPO NEUTRO / TERRA PARA QUADRO DE DISTRIBUICAO, COM 12/ 18 DISJUNTORES	Material	UN	80,0000000		36,14		2.891,20		2.891,20	0,06%	4.370.606,99	97,53%
00039365 SINAPI	LUMINARIA LED PLAFON REDONDO DE SOBREPOR BIVOLT 12/13 W, D = *12* CM	Material	UN	280,0000000		10,17		2.847,60		2.847,60	0,06%	4.373.454,59	97,60%
00034557 SINAPI	TELA DE ACO SOLDADA GALVANIZADA/ZINCADA PARA ALVENARIA, FIO D = *1,20 A 1,70* MM, MALHA 15 X 15 MM, (C X L) *50 X 7,5* CM	Material	M	1.453,2000000		1,89		2.746,55		2.746,55	0,06%	4.376.201,13	97,66%
00007604 SINAPI	TORNEIRA METALICA CROMADA PARA TANQUE / JARDIM, SEM BICO, CANO LONGO, DE PAREDE, PADRAO POPULAR / USO GERAL, 1/2" OU 3/4"	Material	UN	40,0000000		67,07		2.682,80		2.682,80	0,06%	4.378.883,93	97,72%
00001872 SINAPI	CAIXA DE PASSAGEM, EM PVC, DE 4" X 2", PARA ELETRODUTO FLEXIVEL CORRUGADO	Material	UN	1.080,0000000		2,40		2.592,00		2.592,00	0,06%	4.381.475,93	97,78%
00034234 SINAPI	OPERADOR DE ESCAVADEIRA (HORISTA)	Mão de Obra	H	107,2078846		24,17		2.591,21		2.591,21	0,06%	4.384.067,15	97,83%
00043563 SINAPI	PARAFUSO, AUTOATARRAXANTE, CABECA CHATA, FENDA SIMPLES, EM ACO ZINCADO, 1/4" (6,35 MM) X 25 MM	Material	CENTO	54,6496000		46,94		2.565,25		2.565,25	0,06%	4.386.632,40	97,90%
00000242 SINAPI	AJUDANTE ESPECIALIZADO (HORISTA)	Mão de Obra	H	133,1067509		19,93		2.519,75		2.519,75	0,06%	4.389.152,15	97,96%
00039364 SINAPI	ESPELHO / PLACA DE 3 POSTOS 4" X 2", PARA INSTALACAO DE TOMADAS E INTERRUPTORES	Material	UN	1.080,0000000		2,30		2.484,00		2.484,00	0,06%	4.391.636,15	98,02%
00040287 SINAPI	LOCACAO DE BARRA DE ANCORAGEM DE 0,80 A 1,20 M DE EXTENSAO, COM ROSCA DE 5/8", INCLUINDO PORCA E FLANGE	Equipamento	MES	461,8460000		5,32		2.403,82		2.403,82	0,05%	4.394.039,97	98,06%
00004813 SINAPI	PLACA DE OBRA (PARA CONSTRUCAO CIVIL) EM CHAPA GALVANIZADA *N. 22*, ADESIVADA, DE *2,4 X 1,2* M (SEM POSTES PARA FIXACAO)	Material	m²	6,4800000		361,55		2.342,84		2.342,84	0,05%	4.396.382,81	98,11%
00000345 SINAPI	ARAME GALVANIZADO 18 BWG, D = 1,24MM (3,008 KG/M)	Material	KG	84,1000000		25,71		2.163,75		2.163,75	0,05%	4.398.546,57	98,16%
00000650 SINAPI	BLOCO DE VEDACAO DE CONCRETO, 9 X 19 X 39 CM (CLASSE C - NBR 6136)	Material	UN	640,3600000		3,18		2.042,50		2.042,50	0,05%	4.400.589,07	98,20%
00002998 SINAPI	ANEL BORRACHA PARA TUBO ESGOTO PREDIAL, DN 50 MM (NBR 5688)	Material	UN	1.040,0000000		1,93		2.007,20		2.007,20	0,04%	4.402.596,27	98,25%
00000685 SINAPI	ELETRODUTO DE PVC RIGIDO ROSCAVEL DE 1", SEM LUVA	Material	M	246,1140000		8,05		1.981,22		1.981,22	0,04%	4.404.577,48	98,29%
00005024 SINAPI	REGISTRO PRESSAO COM ACABAMENTO E CANOPLA CROMADA, SIMPLES, BITOLA 3/4"	Material	UN	40,0000000		47,55		1.902,00		1.902,00	0,04%	4.406.479,48	98,33%
00043131 SINAPI	ARAME GALVANIZADO 6 BWG, D = 5,16 MM (0,157 KG/M), OU 8 BWG, D = 4,19 MM (0,101 KG/M), OU 10 BWG, D = 3,40 MM (0,0713 KG/M)	Material	KG	66,4576000		20,93		1.861,42		1.861,42	0,04%	4.408.330,90	98,38%
00003383 SINAPI	SOLUCAO PREPARADORA / LIMPADORA PARA PVC, FRASCO COM 1000 CM3	Material	UN	28,5720000		63,03		1.801,20		1.801,20	0,04%	4.410.138,10	98,42%
00004394 SINAPI	PARAFUSO NIQUELADO COM ACABAMENTO CROMADO PARA FIXAR PECA SANITARIA, INCLUI PORCA CEGA, ARRUELA E BUCHA DE NYLON TAMANHO S-10	Material	UN	80,0000000		22,53		1.802,40		1.802,40	0,04%	4.411.940,50	98,46%
00000614 SINAPI	REGISTRO GAVETA BRUTO EM LATAO FORJADO, BITOLA 3/4"	Material	UN	80,0000000		20,66		1.652,80		1.652,80	0,04%	4.413.593,30	98,49%
00034843 SINAPI	CAIXA DE INSPECAO PARA ATERRAMENTO E PARA RAIOS, EM POLIPROPILENO, DIAMETRO = 300 MM X ALTURA = 400 MM (INCLUSO TAMPA SEM ESCOTINHA)	Material	UN	40,0000000		41,30		1.652,00		1.652,00	0,04%	4.415.245,30	98,53%
00004096 SINAPI	MOTORISTA OPERADOR DE CAMINHAO COM MUNCK (HORISTA)	Mão de Obra	H	43,0810826		37,83		1.629,76		1.629,76	0,04%	4.416.875,06	98,57%
00032705 SINAPI	ENERGIA ELETRICA ATE 2000 KWH INDUSTRIAL, SEM DEMANDA	Franquia	KWH	1.868,7112000		0,86		1.607,09		1.607,09	0,04%	4.418.482,15	98,60%
00043068 SINAPI	PREGO DE ACO POLIDO COM CABECA 22 X 48 (4 1/4 X 6)	Material	KG	88,1880000		17,82		1.580,33		1.580,33	0,04%	4.420.062,47	98,64%
00005068 SINAPI	PREGO DE ACO POLIDO COM CABECA 17 X 21 (2 X 11)	Material	KG	87,9808800		17,78		1.564,36		1.564,36	0,03%	4.421.626,83	98,67%
00042271 SINAPI	LOCACAO DE APRUMADOR METALICO DE PILAR, COM ALTURA E ANGULO REGULAVEIS, EXTENSAO DE *1,50* A *2,80* M	Equipamento	UNOMES	112,8176000		13,83		1.560,27		1.560,27	0,03%	4.423.187,10	98,71%
00043940 SINAPI	FUNDO NIVELADOR ACRILICO BRANCO PARA MADEIRA	Material	L	84,1880000		18,38		1.547,61		1.547,61	0,03%	4.424.734,71	98,74%
00038113 SINAPI	INTERRUPTOR SIMPLES 10A, 250V (APENAS MODULO)	Material	UN	280,0000000		5,44		1.523,20		1.523,20	0,03%	4.426.257,91	98,78%
00043693 SINAPI	SUPORTE PARA 12 DISJUNTORES	Material	UN	40,0000000		36,14		1.445,60		1.445,60	0,03%	4.427.702,91	98,81%
1229 Próprio	PRESSURIZADOR ACOPLADO AO CHUMBRO (TENSÃO: 220V - PRESSÃO MINIMA: 0,7MCA / PRESSÃO MÁXIMA: 2,5MCA - ENTRADA 1/2" / SAÍDA 1/2")	Equipamento	UN	40,0000000	0,0000000	36,14	0,00	1.445,60	0,00	1.445,60	0,03%	4.429.148,51	98,84%
00043487 SINAPI	EPI - FAMILIA ENCARREGADO GERAL - HORISTA (ENCARGOS COMPLEMENTARES - COLETADO CAIXA)	Material	H	1.220,5719132		1,15		1.403,66		1.403,66	0,03%	4.430.552,16	98,87%
00011681 SINAPI	ENGATE FLEXIVEL PLASTICO (PVC OU ABS) BRANCO 1/2" X 40 CM	Material	UN	200,0000000		6,87		1.374,00		1.374,00	0,03%	4.431.926,16	98,90%
00020147 SINAPI	JOELHO PVC, SOLDAVEL, COM BUCHA DE LATAO, 90 GRAUS, 25 MM X 1/2", PARA AGUA FRIA PREDIAL	Material	UN	280,0000000		4,75		1.330,00		1.330,00	0,03%	4.433.256,16	98,93%
00000997 SINAPI	ADAPTADOR PVC SOLDAVEL, COM FLANGE E ANEL DE VEDACAO, 32 MM X 1", PARA CAIXA D'AGUA	Material	UN	80,0000000		16,46		1.316,80		1.316,80	0,03%	4.434.572,96	98,96%
00038098 SINAPI	SUPORTE DE FIXACAO PARA ESPELHO / PLACA 4" X 2", PARA 3 MODULOS, PARA INSTALACAO DE TOMADAS E INTERRUPTORES (NOMINAL)	Material	UN	1.680,0000000		1,19		1.285,20		1.285,20	0,03%	4.435.858,16	98,99%
00037762 SINAPI	CAMINHAO TOCO, PESO BRUTO TOTAL 16000 KG, CARGA UTIL MAXIMA 11030 KG, DISTANCIA ENTRE EIXOS 5,41 M, POTENCIA 185 CV (INCLUI CABINE E CHASSI, NAO INCLUI CARROCERIA)	Equipamento para Aquisição Permanente	UN	0,0024814		513.602,23		1.272,98		1.272,98	0,03%	4.437.131,13	99,02%
00000122 SINAPI	ADESIVO PLASTICO PARA PVC, FRASCO COM *850* GR	Material	UN	22,7600000		55,63		1.266,14		1.266,14	0,03%	4.438.397,27	99,05%
00004254 SINAPI	OPERADOR DE GUINDAUTE (HORISTA)	Mão de Obra	H	43,9559658		28,74		1.263,29		1.263,29	0,03%	4.439.660,56	99,07%
00038194 SINAPI	LAMPADA LED 10 W BIVOLT BRANCA, FORMATO TRADICIONAL (BASE E27)	Material	UN	280,0000000		4,42		1.237,60		1.237,60	0,03%	4.440.898,16	99,10%
00043436 SINAPI	PARAFUSO DE FERRO POLIDO, SEXTAVADO, COM ROSCA PARCIAL, DIAMETRO 5/8", COMPRIMENTO 8", COM PORCA E ARRUELA DE PRESSAO MEDIA	Material	UN	120,0000000		10,16		1.219,20		1.219,20	0,03%	4.442.117,36	99,13%
00001671 SINAPI	CAIXA OCTOGONAL DE FUNDO MOVEL, EM PVC, DE 3" X 3", PARA ELETRODUTO FLEXIVEL CORRUGADO	Material	UN	280,0000000		4,39		1.201,20		1.201,20	0,03%	4.443.318,56	99,16%
00007329 SINAPI	REJUNTE EPOXI, QUALQUER COR	Material	KG	15,4316800		115,15		1.201,00		1.201,00	0,03%	4.444.519,56	99,18%
00034653 SINAPI	DISJUNTOR TERMOMAGNETICO PARA TRILHO DIN (IEC), MONOPOLAR, 6 - 32 A	Material	UN	160,0000000		7,24		1.158,40		1.158,40	0,03%	4.445.677,96	99,21%
00005073 SINAPI	PREGO DE ACO POLIDO COM CABECA 17 X 24 (2 1/4 X 11)	Material	KG	61,7532000		18,12		1.119,00		1.119,00	0,02%	4.446.796,96	99,23%
00036397 SINAPI	BETONEIRA, CAPACIDADE NOMINAL 600 L, CAPACIDADE DE MISTURA 360L, MOTOR ELETRICO TRIFASICO 220/380V, POTENCIA 4CV, EXCLUSO CARREGADOR	Equipamento para Aquisição Permanente	UN	0,0543662		20.440,48		1.111,62		1.111,62	0,02%	4.447.908,58	99,26%
00043461 SINAPI	FERRAMENTAS - FAMILIA ENCANADOR - HORISTA (ENCARGOS COMPLEMENTARES - COLETADO CAIXA)	Material	H	4.078,8577609		0,27		1.101,33		1.101,33	0,02%	4.449.009,91	99,28%
00001994 SINAPI	ARMACAO VERTICAL COM HASTE E CONTRA-PINO, EM CHAPA DE ACO GALVANIZADO 3/16", COM 1 ESTRIBO, SEM ISOLADOR	Material	UN	40,0000000		26,81		1.072,40		1.072,40	0,02%	4.450.082,31	99,31%
00037891 SINAPI	SUPORTE MAO-FRANCESA EM ACO, ABAS KILIAS 40 CM, CAPACIDADE MINIMA 70 KG, BRANCO	Material	UN	67,0000000		16,32		1.056,23		1.056,23	0,02%	4.451.137,54	99,33%
00011830 SINAPI	TORNEIRA DE BOIA CONVENCIONAL PARA CAIXA D'AGUA, AGUA FRIA, 3/4", COM HASTE E TORNEIRA METALICOS E BALAO PLASTICO	Material	UN	40,0000000		24,92		996,80		996,80	0,02%	4.452.134,34	99,36%
00044946 SINAPI	SIFAO / TUBO SINFONADO EXTENSIVEL/SANFONADO, UNIVERSAL/ SIMPLES, ENTRE *50 A 70* CM, DE PLASTICO BRANCO	Material	UN	106,5000000		9,01		960,29		960,29	0,02%	4.453.114,63	99,37%
00005103 SINAPI	CAIXA SIFONADA PVC, 150 X 150 X 50 MM, COM GRELHA REDONDA, BRANCA	Material	UN	40,0000000		22,70		908,00		908,00	0,02%	4.454.022,63	99,40%
00010535 SINAPI	BETONEIRA CAPACIDADE NOMINAL 400 L, CAPACIDADE DE MISTURA 280 L, MOTOR ELETRICO TRIFASICO 220/380 V POTENCIA 2 CV, SEM CARREGADOR	Equipamento para Aquisição Permanente	UN	0,1784922		5.027,16		897,31		897,31	0,02%	4.454.919,94	99,42%
00003556 SINAPI	JOELHO PVC, SOLDAVEL, 90 GRAUS, DN 50 MM, PARA ESGOTO PREDIAL	Material	UN	360,0000000		2,48		892,80		892,80	0,02%	4.455.812,74	99,43%
00034686 SINAPI	DISJUNTOR TERMOMAGNETICO PARA TRILHO DIN (IEC), MONOPOLAR, 40 - 50 A	Material	UN	80,0000000		10,74		859,20		859,20	0,02%	4.456.671,94	99,45%
00004509 SINAPI	SARRAFO *2,5 X 10* CM EM PINUS, MISTA OU EQUIVALENTE DA REGIAO - BRUTA	Material	M	182,0397840		5,25		850,71		850,71	0,02%	4.457.522,65	99,47%
00000978 SINAPI	PASTA LUBRIFICANTE PARA TUBOS E CONEXOES COM JUNTA ELASTICA, EMBALAGEM DE *400* GR (USO EM PVC, ACO, POLIETILENO E OUTROS)	Material	UN	35,2000000		22,05		807,84		807,84	0,02%	4.458.330,49	99,49%
00040547 SINAPI	PARAFUSO ZINCADO, AUTOBROCANTE, FLANGEADO, 4,2 MM X 19 MM	Material	CENTO	29,2944000		27,38		802,08		802,08	0,02%	4.459.132,57	99,51%
00009855 SINAPI	TUBO PVC SERIE NORMAL, DN 40 MM, PARA ESGOTO PREDIAL (NBR 5688)	Material	M	141,5560000		5,29		747,78		747,78	0,02%	4.459.880,34	99,53%
00037366 SINAPI	PINO DE ACO COM FURO, HASTE = 27 MM (ACAO DIRETA)	Material	CENTO	17,3000000		40,56		701,69		701,69	0,02%	4.460.582,03	99,54%
00021127 SINAPI	FITA ISOLANTE ADESIVA ANTICHAMA, USO ATE 750 V, EM ROLO DE 19 MM X 5 M	Material	UN	161,2600000		4,09		659,55		659,55	0,01%	4.461.241,58	99,56%
00006155 SINAPI	VALVULA EM PLASTICO CROMADO TIPO AMERICANA PARA PIA DE COZINHA 3,1/2" X 1,1/2 ", SEM ADAPTADOR	Material	UN	28,8000000		21,66		624,38		624,38	0,01%	4.461.865,97	99,57%
00010008 SINAPI	JUNCAO DE REDUCAO INVERTIDA, PVC SOLDAVEL, 100 X 50 MM, SERIE NORMAL, PARA ESGOTO PREDIAL	Material	UN	40,0000000		15,50		620,00		620,00	0,01%	4.462.485,97	99,58%

FOLHAS: 313
PROC: 03 /2026
ASS:

FERREIRA

Obra
Construção de 40 unidades Habitacionais

Bancos
SINAPI - 05/2025 - Maranhão

B.D.I.
29,69%

Encargos Sociais
Não Desonerado:
Horista: 165,58%
Mensalista: 84,48%

00004222 SINAPI	GASOLINA COMUM	Material	L	115,3130436	5,34	615,77	615,77	0,01%	4,463,101,74	99,80%
00012395 SINAPI	SOQUETE DE BAQUELITE BASE E27, PARA LAMPADAS	Material	UN	280,0000000	2,12	593,60	593,60	0,01%	4,463,695,34	99,81%
00038106 SINAPI	CAMPAINHA CIGARRA 127 V / 220 V (APENAS MODELO)	Material	UN	40,0000000	14,60	584,00	584,00	0,01%	4,464,279,34	99,82%
00003787 SINAPI	LIXA EM FOLHA PARA PAREDE OU MADEIRA, NUMERO 120, COR VERMELHA	Material	UN	672,0000000	0,84	564,48	564,48	0,01%	4,464,843,82	99,84%
00009301 SINAPI	ANEL BORRACHA PARA TUBO ESGOTO PREDIAL, DN 100 MM (NBR 5688)	Material	UN	160,0000000	3,43	548,80	548,80	0,01%	4,465,392,62	99,85%
00009875 SINAPI	TUBO PVC, SOLDAVEL, DE 50 MM, AGUA FRIA (NBR-5648)	Material	M	37,7760000	13,71	517,91	517,91	0,01%	4,465,910,53	99,86%
00003029 SINAPI	JOELHO PVC, SOLDAVEL, 90 GRAUS, 25 MM, COR MARROM, PARA AGUA FRIA PREDIAL	Material	UN	800,0000000	0,63	504,00	504,00	0,01%	4,466,414,53	99,87%
00038383 SINAPI	LIXA D'AGUA EM FOLHA, COR PRETA, GRAO 100	Material	UN	195,4320000	2,48	484,67	484,67	0,01%	4,466,899,20	99,88%
00004377 SINAPI	PARAFUSO DE AÇO ZINCADO COM ROSCA SOBERBA, CABEÇA CHATA E FENDA SIMPLES, DIAMETRO 4,2 MM, COMPRIMENTO * 32 * MM	Material	UN	2.455,6400000	0,18	442,02	442,02	0,01%	4,467,341,22	99,89%
00003383 SINAPI	GUINDAUTO HIDRAULICO, CAPACIDADE MAXIMA DE CARGA 6200 KG, MOMENTO MAXIMO DE CARGA 11,7 TM, ALCANCE MAXIMO HORIZONTAL 9,70 M, PARA MONTAGEM SOBRE CHASSI DE CAMINHAO PBT MINIMO 13000 KG (INCLUI MONTAGEM, NAO INCLUI CAMINHAO)	Equipamento para Aquisição Permanente	UN	0,0033833	129.930,03	440,68	440,68	0,01%	4,467,782,11	99,70%
00000906 SINAPI	ADAPTADOR PVC SOLDAVEL, COM FLANGE E ANEL DE VEDACAO, 25 MM X 3/4", PARA CAIXA D'AGUA	Material	UN	40,0000000	10,93	437,20	437,20	0,01%	4,468,219,31	99,71%
00006138 SINAPI	ANEL DE VEDACAO, PVC FLEXIVEL, 100 MM, PARA SAIDA DE BACIA / VASO SANITARIO	Material	UN	40,0000000	10,93	437,20	437,20	0,01%	4,468,656,51	99,72%
00009153 SINAPI	VALVULA EM PLASTICO BRANCO PARA TANQUE OU LAVATORIO 1 ", SEM UNHO E SEM LADRAO	Material	UN	80,0000000	5,31	424,80	424,80	0,01%	4,469,081,31	99,73%
00007968 SINAPI	BUCHA DE NYLON SEM ABA S10, COM PARAFUSO DE 6,10 X 65 MM EM ACO ZINCADO COM ROSCA SOBERBA, CABEÇA CHATA E FENDA PHILIPS	Material	UN	762,5510400	0,55	419,40	419,40	0,01%	4,469,500,71	99,74%
00011711 SINAPI	RALO SECO CONICO, PVC, 100 X 40 MM, COM GRELHA QUADRADA BRANCA	Material	UN	40,0000000	10,46	418,40	418,40	0,01%	4,469,919,11	99,75%
00007140 SINAPI	TE SOLDAVEL, PVC, 90 GRAUS, 32 MM, PARA AGUA FRIA PREDIAL (NBR 5648)	Material	UN	120,0000000	3,35	402,00	402,00	0,01%	4,470,321,11	99,76%
00000416 SINAPI	GRAMPO METALICO TIPO OLHAL PARA HASTE DE ATERRAMENTO DE 3/4", CONDUTOR DE *10* A 50 MM2	Material	UN	40,5000000	9,71	388,40	388,40	0,01%	4,470,709,51	99,77%
00011743 SINAPI	RALO SIFONADO REDONDO CONICO, PVC, 100 X 40 MM, COM GRELHA REDONDA BRANCA	Material	UN	40,0000000	9,57	382,80	382,80	0,01%	4,471,092,31	99,78%
00015896 SINAPI	VIBRADOR DE IMERSAO, DIAMETRO DA PONTEIRA DE *45* MM, COM MOTOR ELETRICO TRIFASICO DE 2 HP (2 CV)	Equipamento para Aquisição Permanente	UN	0,1233551	3.064,98	378,09	378,09	0,01%	4,471,470,39	99,78%
00037905 SINAPI	ARGAMASSA COLANTE TIPO AC III	Material	KG	130,0320000	2,94	389,29	389,29	0,01%	4,471,839,68	99,79%
00002692 SINAPI	DESMOLDANTE PROTETOR PARA FORMAS DE MADEIRA, DE BASE OLEOSA EMULSIONADA EM AGUA	Material	L	51,1275120	7,04	359,94	359,94	0,01%	4,472,199,62	99,80%
00003540 SINAPI	JOELHO PVC, SOLDAVEL, 90 GRAUS, 50 MM, COR MARROM, PARA AGUA FRIA PREDIAL	Material	UN	80,0000000	4,42	353,60	353,60	0,01%	4,472,553,22	99,81%
00044329 SINAPI	DETERGENTE NEUTRO USO GERAL, CONCENTRADO	Material	L	28,5440000	12,29	348,35	348,35	0,01%	4,472,901,57	99,82%
00003536 SINAPI	JOELHO PVC, SOLDAVEL, 90 GRAUS, 32 MM, COR MARROM, PARA AGUA FRIA PREDIAL	Material	UN	160,0000000	2,14	342,40	342,40	0,01%	4,473,243,97	99,82%
00003998 SINAPI	ISOLADOR DE PORCELANA, TIPO ROLDANA, DIMENSOES DE *72* X *72* MM, PARA USO EM BAIXA TENSAO	Material	UN	40,0000000	8,33	333,20	333,20	0,01%	4,473,577,17	99,83%
00038102 SINAPI	TOMADA 2P+T 20A, 250V (APENAS MODULO)	Material	UN	40,0000000	7,90	316,00	316,00	0,01%	4,473,893,17	99,84%
00000968 SINAPI	ADAPTADOR PVC SOLDAVEL CURTO COM BOLSA E ROSCA, 25 MM X 3/4", PARA AGUA FRIA	Material	UN	400,0000000	0,78	312,00	312,00	0,01%	4,474,205,17	99,85%
00005318 SINAPI	DILUENTE AGUARRAS	Material	L	15,4400000	19,88	306,96	306,96	0,01%	4,474,512,13	99,85%
00009816 SINAPI	TERMINAL DE VENTILACAO, 50 MM, SERIE NORMAL, ESGOTO PREDIAL	Material	UN	40,0000000	7,42	296,80	296,80	0,01%	4,474,809,73	99,86%
00003520 SINAPI	JOELHO PVC, SOLDAVEL, PB, 90 GRAUS, DN 100 MM, PARA ESGOTO PREDIAL	Material	UN	40,0000000	6,75	270,00	270,00	0,01%	4,475,079,72	99,86%
00036487 SINAPI	GUINCHO ELETRICO DE COLUNA, CAPACIDADE 400 KG, COM MOTO FREIO, MOTOR TRIFASICO DE 1,25 CV	Equipamento para Aquisição Permanente	UN	0,0678324	4.367,90	262,57	262,57	0,01%	4,475,332,29	99,87%
00039276 SINAPI	CURVA 180 GRAUS, DE PVC RIGIDO ROSCAVEL, DE 1", PARA ELETRODUTO	Material	UN	40,0000000	6,23	249,20	249,20	0,01%	4,475,581,49	99,88%
00001571 SINAPI	TERMINAL A COMPRESSAO EM COBRE ESTANHADO PARA CABO 4 MM2, 1 FURO E 1 COMPRESSAO, PARA PARAFUSO DE FIXACAO M5	Material	UN	200,0000000	1,23	246,00	246,00	0,01%	4,475,827,49	99,88%
00003518 SINAPI	JOELHO PVC, SOLDAVEL, PB, 45 GRAUS, DN 50 MM, PARA ESGOTO PREDIAL	Material	UN	80,0000000	3,07	245,60	245,60	0,01%	4,476,073,09	99,89%
00007097 SINAPI	TE SANITARIO, PVC, DN 50 X 50 MM, SERIE NORMAL, PARA ESGOTO PREDIAL	Material	UN	40,0000000	6,10	244,00	244,00	0,01%	4,476,317,09	99,89%
00007136 SINAPI	TE DE REDUCAO, PVC, SOLDAVEL, 90 GRAUS, 32 MM X 25 MM, PARA AGUA FRIA PREDIAL	Material	UN	40,0000000	5,93	237,20	237,20	0,01%	4,476,554,29	99,90%
00007319 SINAPI	TINTA ASFALTICA IMPERMEABILIZANTE DISPERSA EM AGUA, PARA MATERIAIS CIMENTICIOS	Material	L	20,0529000	11,63	233,20	233,20	0,01%	4,476,787,49	99,90%
00003816 SINAPI	JOELHO PVC, SOLDAVEL, BB, 45 GRAUS, DN 40 MM, PARA ESGOTO PREDIAL	Material	UN	120,0000000	1,89	226,80	226,80	0,01%	4,477,014,29	99,91%
00006141 SINAPI	ENGATE/RABICHO FLEXIVEL PLASTICO (PVC OU ABS) BRANCO 1/2" X 30 CM	Material	UN	40,0000000	5,45	218,00	218,00	0,00%	4,477,232,29	99,91%
00011065 SINAPI	PARAFUSO ROSCA SOBERBA ZINCADO CABEÇA CHATA FENDA SIMPLES 3,5 X 25 MM (1 ")	Material	UN	2.376,0000000	0,09	213,84	213,84	0,00%	4,477,446,13	99,92%
00007139 SINAPI	TE SOLDAVEL, PVC, 90 GRAUS, 25 MM, PARA AGUA FRIA PREDIAL (NBR 5648)	Material	UN	200,0000000	1,06	212,00	212,00	0,00%	4,477,658,13	99,92%
00044330 SINAPI	DESINFETANTE PRONTO USO	Material	L	20,4144000	9,38	191,49	191,49	0,00%	4,477,849,62	99,93%
00038116 SINAPI	PULSADOR CAMPAINHA 10A, 250V (APENAS MODULO)	Material	UN	40,0000000	4,56	182,40	182,40	0,00%	4,478,032,02	99,93%
00037758 SINAPI	CAMINHAO TRUCADO, PESO BRUTO TOTAL 23000 KG, CARGA UTIL MAXIMA 15285 KG, DISTANCIA ENTRE EIXOS 4,80 M, POTENCIA 326 CV (INCLUI CABINE E CHASSI, NAO INCLUI CARROCERIA)	Equipamento para Aquisição Permanente	UN	0,0002788	646.545,68	180,26	180,26	0,00%	4,478,212,28	99,93%
00001884 SINAPI	CURVA 90 GRAUS, LONGA, DE PVC RIGIDO ROSCAVEL, DE 1", PARA ELETRODUTO	Material	UN	40,0000000	4,22	168,80	168,80	0,00%	4,478,381,08	99,94%
00013458 SINAPI	COMPACTADOR DE SOLOS DE PERCUSSAO (SOQUETE) COM MOTOR A GASOLINA 4 TEMPOS DE 4 HP (4 CV)	Equipamento para Aquisição Permanente	UN	0,0111089	14.316,61	160,53	160,53	0,00%	4,478,541,61	99,94%
00000613 SINAPI	BUCHA DE REDUCAO DE PVC, SOLDAVEL, LONGA, COM 50 X 25 MM, PARA AGUA FRIA PREDIAL	Material	UN	40,0000000	3,77	150,80	150,80	0,00%	4,478,692,21	99,95%
00001575 SINAPI	TERMINAL A COMPRESSAO EM COBRE ESTANHADO PARA CABO 16 MM2, 1 FURO E 1 COMPRESSAO, PARA PARAFUSO DE FIXACAO M6	Material	UN	80,0000000	1,88	150,40	150,40	0,00%	4,478,842,61	99,95%
00003501 SINAPI	JOELHO, PVC SOLDAVEL, 45 GRAUS, 32 MM, COR MARROM, PARA AGUA FRIA PREDIAL	Material	UN	40,0000000	3,68	147,20	147,20	0,00%	4,478,989,81	99,95%
00039026 SINAPI	PREGO DE ACO POLIDO SEM CABECA 15 X 15 (1 1/4 X 13)	Material	KG	7,2000000	19,96	143,93	143,93	0,00%	4,479,133,73	99,96%
00003517 SINAPI	JOELHO PVC, SOLDAVEL, BB, 90 GRAUS, SEM ANEL, DN 40 MM, PARA ESGOTO PREDIAL SECUNDARIO	Material	UN	80,0000000	1,71	136,80	136,80	0,00%	4,479,270,53	99,96%
00014153 SINAPI	FITA METALICA PERFURADA, L = *18* MM, ROLO DE 30 M, CARGA RECOMENDADA = *30* KGF	Material	UN	2,4000000	55,80	133,92	133,92	0,00%	4,479,404,45	99,96%
00001670 SINAPI	TERMINAL A COMPRESSAO EM COBRE ESTANHADO PARA CABO 2,5 MM2, 1 FURO E 1 COMPRESSAO, PARA PARAFUSO DE FIXACAO M5	Material	UN	120,0000000	0,94	112,80	112,80	0,00%	4,479,517,25	99,96%
00011267 SINAPI	ARRUELA LISA, REDONDA, DE LATAO POLIDO, DIAMETRO NOMINAL 5/8", DIAMETRO EXTERNO = 34 MM, DIAMETRO DO FURO = 17 MM, ESPESSURA = *2,5* MM	Material	UN	80,0000000	1,26	103,20	103,20	0,00%	4,479,620,45	99,97%
00044331 SINAPI	LIMPA VIDROS COM PULVERIZADOR	Material	L	1,7800000	48,97	86,19	86,19	0,00%	4,479,706,64	99,97%
00043463 SINAPI	FERRAMENTAS - FAMILIA ENCARREGADO GERAL - HORISTA (ENCARGOS COMPLEMENTARES - COLETADO CASA)	Material	H	1.220,5719132	0,07	85,44	85,44	0,00%	4,479,792,08	99,97%
00043462 SINAPI	MOTORISTA DE CAMINHAO (HORISTA)	Mão de Obra	H	2,5028741	33,75	84,47	84,47	0,00%	4,479,876,55	99,97%
00034823 SINAPI	MASSA PLASTICA PARA MARMORE/GRANITO	Material	KG	1,0929600	76,02	75,77	75,77	0,00%	4,479,952,32	99,97%
00003146 SINAPI	FITA VEDA ROSCA, EM PTFE, ROLO DE 18 MM X 10 M (L X C)	Material	UN	15,8153600	4,42	69,90	69,90	0,00%	4,480,022,22	99,98%
00000829 SINAPI	BUCHA DE REDUCAO DE PVC, SOLDAVEL, CURTA, COM 32 X 25 MM, PARA AGUA FRIA PREDIAL	Material	UN	80,0000000	0,84	67,20	67,20	0,00%	4,480,089,42	99,98%
00001892 SINAPI	LUVA EM PVC RIGIDO ROSCAVEL, DE 1", PARA ELETRODUTO	Material	UN	40,0000000	1,67	66,80	66,80	0,00%	4,480,156,22	99,98%
00014618 SINAPI	SERRA CIRCULAR DE BANCADA COM MOTOR ELETRICO, POTENCIA DE *1600* W, PARA DISCO DE DIAMETRO DE 12" (250 MM)	Equipamento para Aquisição Permanente	UN	0,0496517	1.271,66	63,01	63,01	0,00%	4,480,219,24	99,98%
00020060 SINAPI	ADESIVO PLASTICO PARA PVC, FRASCO COM 175 GR	Material	UN	3,2000000	18,16	58,11	58,11	0,00%	4,480,277,35	99,98%
00006074 SINAPI	PREGO DE ACO POLIDO COM CABECA 15 X 18 (1 1/2 X 13)	Material	KG	2,9120000	19,90	58,04	58,04	0,00%	4,480,335,39	99,98%
00006068 SINAPI	PREGO DE ACO POLIDO COM CABECA 17 X 27 (2 1/2 X 11)	Material	KG	2,8336360	18,12	51,34	51,34	0,00%	4,480,386,73	99,98%
00043464 SINAPI	FERRAMENTAS - FAMILIA OPERADOR ESCAVADEIRA - HORISTA (ENCARGOS COMPLEMENTARES - COLETADO CASA)	Material	H	4.701,4794325	0,01	47,01	47,01	0,00%	4,480,433,74	99,98%
00003148 SINAPI	FITA VEDA ROSCA, EM PTFE, ROLO DE 18 MM X 50 M (L X C)	Material	UN	2,6600000	16,32	46,68	46,68	0,00%	4,480,480,42	99,99%
00038966 SINAPI	VERGALHAO ZINCADO ROSCA TOTAL, 1/4" (6,3 MM)	Material	M	6,6560000	5,53	36,81	36,81	0,00%	4,480,517,22	99,99%
00001442 SINAPI	COMPACTADOR DE SOLO TIPO PLACA VIBRATORIA REVERSIVEL A GASOLINA 4 TEMPOS, PESO 125 A 150 KG, FORCA CENTRIF. 2500 A 2900 KGF, LARG. TRABALHO 400 A 450 MM, FREQ. VIBRACAO 4300 A 4800 RPM, VELOC. TRABALHO 15 A 20 M/MIN, POT. 5,5 A 6,0 HP	Equipamento para Aquisição Permanente	UN	0,0032446	8.680,15	31,47	31,47	0,00%	4,480,548,69	99,99%
00005065 SINAPI	PREGO DE ACO POLIDO COM CABECA 12 X 12	Material	KG	1,3200000	23,43	30,93	30,93	0,00%	4,480,579,62	99,99%
00037544 SINAPI	MISTURADOR DE ARGAMASSA, EIXO HORIZONTAL, CAPACIDADE DE MISTURA 300 KG, MOTOR ELETRICO TRIFASICO 220/380 V, POTENCIA 5 CV	Equipamento para Aquisição Permanente	UN	0,0023143	13.324,42	30,84	30,84	0,00%	4,480,610,46	99,99%

FERREIRA EMPREENDIMENTOS E SERVIÇOS LTDA
CNPJ 50.060.859/0001-46

FOLHAS: 344
PROC: 03/2026
Ass:

Obra	Bancos	B.D.I.	Encargos Sociais
Construção de 40 unidades Habitacionais	SINAPI - 05/2025 - Maranhão	20,69%	Não Desonerado: Horista: 105,56% Mensalista: 64,46%

97337736 SINAPI	TANQUE DE AÇO CARBONO NAO REVESTIDO, PARA TRANSPORTE DE AGUA COM CAPACIDADE DE 10 M3, COM BOMBA CENTRIFUGA POR TOMADA DE FORCA, VAZAO MAXIMA "75" MSH (INCLUI MONTAGEM, NAO INCLUI CAMINHAO)	Equipamento para Aquisição Permanente	UN	0,0003419	77.888,88	26,58		26,58	0,00%	4.480.837,02	99,99%
00039987 SINAPI	PORCA ZINCADA, SEXTAVADA, DIAMETRO 1/4"	Material	UN	80,0000000	0,28	22,40		22,40	0,00%	4.480.859,42	99,99%
00039085 SINAPI	PREGO DE ACO POLIDO COM CABECA 10 X 19 (7/8 X 17)	Material	KG	0,0732240	33,84	2,48		2,48	0,00%	4.480.861,90	99,99%
00043817 SINAPI	ADITIVO PLASTIFICANTE E ESTABILIZADOR PARA ARGAMASSAS DE ASSENTAMENTO E REBOCO, LIQUIDO E ISENTO DE CLORETOS	Material	L	0,0662600	8,12	0,80		0,80	0,00%	4.480.862,70	99,99%

Totais por Tipo

Equipamento	R$ 8.878,43
Equipamento para Aquisição Permanente	R$ 18.489,31
Mão de Obra	R$
Material	R$
Serviços	R$ 0,00
Taxas	R$ 0,00
Administração	R$ 0,00
Aluguel	R$ 0,00
Verba	R$ 0,00
Transporte	R$ 0,00
Encargos Complementares	R$ 0,00
Franquia	R$ 1.807,09
Outros	R$ 0,00

Total sem BDI	3.713.511,92
Total do BDI	767.620,51
Total Geral	4.481.132,43

ISADORA GONCALVES DE BRITO FERREIRA:61809956307

Assinado de forma digital por ISADORA GONCALVES DE BRITO FERREIRA:61809956307 Dados: 2026.03.04 07:40:30 -03'00'

Isadora Goncalves de Brito Ferreira
CPF 618.099.563-07
Empresaria Proprietária

FOLHAS: 345
PROC: 03/2026
ASS:

FERREIRA EMPREENDIMENTOS E SERVIÇOS LTDA
CNPJ 50.060.855/0001-86

Obra
Construção de 40 unidades Habitacionais

Bancos
SINAPI - 05/2025 - Maranhão

B.D.I.
20,69%

Encargos Sociais
Não Desonerado:
Horista: 105,58%
Mensalista: 64,46%

Curva ABC de Serviços

Código	Banco	Descrição	Tipo	Und	Quant.	Valor Unit	Total	Peso (%)	Peso Acumulado (%)
103328	SINAPI	ALVENARIA DE VEDAÇÃO DE BLOCOS CERÂMICOS FURADOS NA HORIZONTAL DE 9X19X19 CM (ESPESSURA 9 CM) E ARGAMASSA DE ASSENTAMENTO COM PREPARO EM BETONEIRA. AF_12/2021	Alvenaria de Vedação	m²	3.460,0	101,16	350.013,60	7,81	7,81
92548	SINAPI	FABRICAÇÃO E INSTALAÇÃO DE TESOURA INTEIRA EM MADEIRA NÃO APARELHADA, VÃO DE 6 M, PARA TELHA CERÂMICA OU DE CONCRETO, INCLUSO ICAMENTO. AF_07/2019	Estrutura e Trama para Cobertura	UN	160,0	1.493,08	238.892,80	5,33	13,14
92541	SINAPI	TRAMA DE MADEIRA COMPOSTA POR RIPAS, CAIBROS E TERÇAS PARA TELHADOS DE ATÉ 2 ÁGUAS PARA TELHA CERÂMICA CAPA-CANAL, INCLUSO TRANSPORTE VERTICAL. AF_07/2019	Estrutura e Trama para Cobertura	m²	2.939,6	80,21	235.785,31	5,26	18,40
94447	SINAPI	TELHAMENTO COM TELHA CERÂMICA CAPA-CANAL, TIPO PAULISTA, COM ATÉ 2 ÁGUAS, INCLUSO TRANSPORTE VERTICAL. AF_07/2019	Telhamento para Cobertura	m²	2.939,6	47,21	138.778,51	3,10	21,50
97902	SINAPI	CAIXA ENTERRADA HIDRÁULICA RETANGULAR EM ALVENARIA COM TIJOLOS CERÂMICOS MACIÇOS, DIMENSÕES INTERNAS: 0,6X0,6X0,6 M PARA REDE DE ESGOTO. AF_12/2020	Caixas Enterradas	UN	200,0	608,43	121.686,00	2,72	24,22
96541	SINAPI	FABRICAÇÃO, MONTAGEM E DESMONTAGEM DE FÔRMA PARA SAPATA, EM CHAPA DE MADEIRA COMPENSADA RESINADA, E=17 MM, 4 UTILIZAÇÕES. AF_01/2024	Fundações Rasas (Blocos, Sapatas, Vigas Baldrame)	m²	582,4	203,36	118.436,86	2,64	26,86
91314	SINAPI	KIT DE PORTA DE MADEIRA PARA PINTURA, SEMI-OCA (LEVE OU MÉDIA), PADRÃO POPULAR, 80X210CM, ESPESSURA DE 3,5CM, ITENS INCLUSOS: DOBRADIÇAS, MONTAGEM E INSTALAÇÃO DO BATENTE, FECHADURA COM EXECUÇÃO DO FURO - FORNECIMENTO E INSTALAÇÃO. AF_12/2019	Esquadrias - Portas	UN	120,0	955,65	114.678,00	2,56	29,42
91338	SINAPI	PORTA DE ALUMÍNIO DE ABRIR COM LAMBRI, COM GUARNIÇÃO, FIXAÇÃO COM PARAFUSOS - FORNECIMENTO E INSTALAÇÃO. AF_12/2019	Esquadrias - Portas	m²	134,4	806,14	108.345,21	2,42	31,84
87547	SINAPI	MASSA ÚNICA, EM ARGAMASSA TRAÇO 1:2:8, PREPARO MECÂNICO, APLICADA MANUALMENTE EM PAREDES INTERNAS DE AMBIENTES COM ÁREA ENTRE 5M² E 10M², E = 10MM, COM TALISCAS. AF_03/2024	Massa Única Interna	m²	3.202,0	29,26	93.690,52	2,09	33,93
96111	SINAPI	FORRO EM RÉGUAS DE PVC, FRISADO, PARA AMBIENTES RESIDENCIAIS, INCLUSIVE ESTRUTURA UNIDIRECIONAL DE FIXAÇÃO. AF_08/2023_PS	Forros	m²	1.436,0	65,18	93.598,48	2,09	36,02
96536	SINAPI	FABRICAÇÃO, MONTAGEM E DESMONTAGEM DE FÔRMA PARA VIGA BALDRAME, EM MADEIRA SERRADA, E=25 MM, 4 UTILIZAÇÕES. AF_01/2024	Fundações Rasas (Blocos, Sapatas, Vigas Baldrame)	m²	1.143,2	78,88	90.175,61	2,01	38,03
104842	SINAPI	PINTURA LÁTEX ACRÍLICA STANDARD, APLICAÇÃO MANUAL EM PAREDES, DUAS DEMÃOS. AF_04/2023	Pintura Interna	m²	6.936,4	12,62	87.537,36	1,95	39,98
95241	SINAPI	LASTRO DE CONCRETO MAGRO, APLICADO EM PISOS, LAJES SOBRE SOLO OU RADIERS, ESPESSURA DE 5 CM. AF_01/2024	Lastro	m²	2.154,8	39,86	85.890,32	1,92	41,90
98562	SINAPI	IMPERMEABILIZAÇÃO DE SUPERFÍCIE COM ARGAMASSA DE CIMENTO E AREIA, COM ADITIVO IMPERMEABILIZANTE, E = 1,5CM. AF_09/2023	Impermeabilização, Proteção Mecânica e Tratamento de Junta	m²	1.358,0	55,81	75.789,98	1,69	43,59
103682	SINAPI	CONCRETAGEM DE VIGAS E LAJES, FCK=25 MPA, PARA QUALQUER TIPO DE LAJE COM BALDES EM EDIFICAÇÃO TÉRREA - LANÇAMENTO, ADENSAMENTO E ACABAMENTO. AF_02/2022	Concretagem para Estruturas de Concreto Armado	m³	71,2	1.053,30	74.994,96	1,67	45,26
87775	SINAPI	EMBOÇO OU MASSA ÚNICA EM ARGAMASSA TRAÇO 1:2:8, PREPARO MECÂNICO COM BETONEIRA 400 L, APLICADA MANUALMENTE EM PANOS DE FACHADA COM PRESENÇA DE VÃOS, ESPESSURA DE 25 MM. AF_08/2022	Massa Única Externa	m²	1.214,0	60,97	74.017,58	1,65	46,91
94232	SINAPI	AMARRAÇÃO DE TELHAS CERÂMICAS OU DE CONCRETO. AF_07/2019	Telhamento para Cobertura	UN	21.040,0	3,34	70.273,60	1,57	48,48
101493	SINAPI	ENTRADA DE ENERGIA ELÉTRICA, AÉREA, MONOFÁSICA, COM CAIXA DE EMBUTIR, CABO DE 10 MM2 E DISJUNTOR DIN 50A (NÃO INCLUSO O POSTE DE CONCRETO). AF_07/2020_PS	Instalações Elétricas - Rede de Distribuição	UN	40,0	1.584,86	63.394,40	1,41	49,90
98557	SINAPI	IMPERMEABILIZAÇÃO DE SUPERFÍCIE COM EMULSÃO ASFÁLTICA, 2 DEMÃOS. AF_09/2023	Impermeabilização, Proteção Mecânica e Tratamento de Junta	m²	1.358,0	43,84	59.534,72	1,33	51,23
87267	SINAPI	REVESTIMENTO CERÂMICO PARA PAREDES INTERNAS COM PLACAS TIPO ESMALTADA DE DIMENSÕES 20X20 CM APLICADAS A MEIA ALTURA DAS PAREDES. AF_02/2023_PE	Revestimentos Cerâmicos Internos	m²	786,0	74,63	58.659,18	1,31	52,54
2463_ADP -01	Próprio	MONTAGEM E DESMONTAGEM DE FÔRMA DE VIGA, SEM ESCORAMENTO, PÉ-DIREITO SIMPLES, EM CHAPA DE MADEIRA RESINADA, 8 UTILIZAÇÕES	ASTU - ASSENTAMENTO DE TUBOS E PEÇAS	m²	821,6	70,31	57.766,69	1,29	53,82
87630	SINAPI	CONTRAPISO EM ARGAMASSA TRAÇO 1:4 (CIMENTO E AREIA), PREPARO MECÂNICO COM BETONEIRA 400 L, APLICADO EM ÁREAS SECAS SOBRE LAJE, ADERIDO, ACABAMENTO NÃO REFORÇADO, ESPESSURA 3CM. AF_07/2021	Contrapiso	m²	1.287,6	43,84	56.448,38	1,26	55,08
96555_ADP -01	Próprio	CONCRETAGEM DE BLOCO DE COROAMENTO OU VIGA BALDRAME, FCK 20 MPA, COM USO DE JERICA - LANÇAMENTO, ADENSAMENTO E ACABAMENTO. AF_01/2024	FUES - FUNDAÇÕES E ESTRUTURAS	m³	76,4	734,43	56.110,45	1,25	56,34
87792	SINAPI	EMBOÇO OU MASSA ÚNICA EM ARGAMASSA TRAÇO 1:2:8, PREPARO MECÂNICO COM BETONEIRA 400 L, APLICADA MANUALMENTE EM PANOS CEGOS DE FACHADA (SEM PRESENÇA DE VÃOS), ESPESSURA DE 25 MM. AF_08/2022	Massa Única Externa	m²	1.218,0	44,26	53.908,68	1,20	57,54
103669	SINAPI	CONCRETAGEM DE PILARES, FCK = 25 MPA, COM USO DE BALDES - LANÇAMENTO, ADENSAMENTO E ACABAMENTO. AF_02/2022	Concretagem para Estruturas de Concreto Armado	m³	51,2	1.032,14	52.845,56	1,18	58,72
102233	SINAPI	PINTURA IMUNIZANTE PARA MADEIRA, 1 DEMÃO. AF_01/2021	Pintura em Madeira	m²	4.152,0	12,63	52.439,76	1,17	59,89
89714	SINAPI	TUBO PVC, SERIE NORMAL, ESGOTO PREDIAL, DN 100 MM, FORNECIDO E INSTALADO EM RAMAL DE DESCARGA OU RAMAL DE ESGOTO SANITÁRIO. AF_08/2022	Instalações Prediais de Esgoto - Tubos e Conexões	M	1.352,0	38,47	52.011,44	1,16	61,05
94572	SINAPI	JANELA DE ALUMÍNIO DE CORRER COM 3 FOLHAS (2 VENEZIANAS E 1 FOLHA PARA VIDRO,VIDRO INCLUSO), BATENTE/ REQUADRO 6 A 14 CM, SEM ACABAMENTO, FIXAÇÃO COM PARAFUSO, SEM GUARNIÇÃO/ ALIZAR, DIMENSÕES 100X120 CM, VEDAÇÃO COM SILICONE, EXCLUSIVE CONTRAMARCO - FORNECIMENTO E INSTALAÇÃO. AF_11/2024	Esquadrias - Janelas	m²	112,0	463,35	51.895,20	1,16	62,21
96556_ADP	Próprio	CONCRETAGEM DE SAPATA, FCK 20 MPA, COM USO DE JERICA - LANÇAMENTO, ADENSAMENTO E ACABAMENTO	FUES - FUNDAÇÕES E ESTRUTURAS	m³	56,4	908,73	51.252,37	1,14	63,35

FOLHAS: 346
PROC: 03 /2026
ASS:

FERREIRA

Obra
Construção de 40 unidades Habitacionais

Bancos
SINAPI - 05/2025 - Maranhão

B.D.I.
20,69%

Encargos Sociais
Não Desonerado:
Horista: 105,58%
Mensalista: 64,46%

91926 SINAPI	CABO DE COBRE FLEXÍVEL ISOLADO, 2,5 MM², ANTI-CHAMA 450/750 V, PARA CIRCUITOS TERMINAIS - FORNECIMENTO E INSTALAÇÃO. AF_03/2023	Instalações Elétricas - Eletrodutos Embutidos, Cabos, Caixas, Tomadas e Interruptores	M	10.352,0	4,71	48.757,92	1,09	64,44
104918 SINAPI	ARMAÇÃO DE SAPATA ISOLADA, VIGA BALDRAME E SAPATA CORRIDA UTILIZANDO AÇO CA-50 DE 8 MM - MONTAGEM. AF_01/2024	Fundações Rasas (Blocos, Sapatas, Vigas Baldrame)	KG	3.216,0	14,86	47.789,76	1,07	65,51
101965 SINAPI	PEITORIL LINEAR EM GRANITO OU MÁRMORE, L = 15CM, ASSENTADO COM ARGAMASSA 1:6 COM ADITIVO. AF_11/2020	Peitoris e Chapins	M	260,0	183,76	47.777,60	1,07	66,57
101963 SINAPI	LAJE PRÉ-MOLDADA UNIDIRECIONAL, BIAPOIADA, PARA PISO, ENCHIMENTO EM CERÂMICA, VIGOTA CONVENCIONAL, ALTURA TOTAL DA LAJE (ENCHIMENTO+CAPA) = (8+4). AF_11/2020	Lajes Pré-Moldadas	m²	230,8	203,90	47.060,12	1,05	67,62
87247 SINAPI	REVESTIMENTO CERÂMICO PARA PISO COM PLACAS TIPO ESMALTADA DE DIMENSÕES 35X35 CM APLICADA EM AMBIENTES DE ÁREA ENTRE 5 M2 E 10 M2. AF_02/2023_PE	Revestimentos Cerâmicos Internos	m²	672,0	70,01	47.046,72	1,05	68,67
87248 SINAPI	REVESTIMENTO CERÂMICO PARA PISO COM PLACAS TIPO ESMALTADA DE DIMENSÕES 35X35 CM APLICADA EM AMBIENTES DE ÁREA MAIOR QUE 10 M2. AF_02/2023_PE	Revestimentos Cerâmicos Internos	m²	764,0	61,55	47.024,20	1,05	69,72
CPU -01 Próprio	ADMINISTRAÇÃO LOCAL	SEDI - SERVIÇOS DIVERSOS	mes	12,0	3.774,83	45.297,96	1,01	70,73
92759 SINAPI	ARMAÇÃO DE PILAR OU VIGA DE ESTRUTURA CONVENCIONAL DE CONCRETO ARMADO UTILIZANDO AÇO CA-60 DE 5,0 MM - MONTAGEM. AF_06/2022	Armação para Estruturas de Concreto Armado	KG	2.816,0	14,80	41.676,80	0,93	71,66
87246 SINAPI	REVESTIMENTO CERÂMICO PARA PISO COM PLACAS TIPO ESMALTADA DE DIMENSÕES 35X35 CM APLICADA EM AMBIENTES DE ÁREA MENOR QUE 5 M2. AF_02/2023_PE	Revestimentos Cerâmicos Internos	m²	519,2	78,11	40.554,71	0,91	72,57
92762 SINAPI	ARMAÇÃO DE PILAR OU VIGA DE ESTRUTURA CONVENCIONAL DE CONCRETO ARMADO UTILIZANDO AÇO CA-50 DE 10,0 MM - MONTAGEM. AF_06/2022	Armação para Estruturas de Concreto Armado	KG	3.424,0	11,20	38.348,80	0,86	73,42
94990 SINAPI	EXECUÇÃO DE PASSEIO (CALÇADA) OU PISO DE CONCRETO COM CONCRETO MOLDADO IN LOCO, FEITO EM OBRA, ACABAMENTO CONVENCIONAL, NÃO ARMADO. AF_08/2022	Passeios de Concreto	m²	45,2	843,41	38.122,13	0,85	74,27
92427 SINAPI	MONTAGEM E DESMONTAGEM DE FÔRMA DE PILARES RETANGULARES E ESTRUTURAS SIMILARES, PÉ-DIREITO SIMPLES, EM CHAPA DE MADEIRA COMPENSADA RESINADA, 8 UTILIZAÇÕES. AF_09/2020	Fôrmas para Estruturas de Concreto Armado	m²	575,6	66,21	38.110,47	0,85	75,12
91834 SINAPI	ELETRODUTO FLEXÍVEL CORRUGADO, PVC, DN 25 MM (3/4"), PARA CIRCUITOS TERMINAIS, INSTALADO EM FORRO - FORNECIMENTO E INSTALAÇÃO. AF_03/2023	Instalações Elétricas - Eletrodutos Embutidos, Cabos, Caixas, Tomadas e Interruptores	M	1.788,0	20,84	37.261,92	0,83	75,96
104916 SINAPI	ARMAÇÃO DE SAPATA ISOLADA, VIGA BALDRAME E SAPATA CORRIDA UTILIZANDO AÇO CA-60 DE 5 MM - MONTAGEM. AF_01/2024	Fundações Rasas (Blocos, Sapatas, Vigas Baldrame)	KG	2.072,0	17,85	36.985,20	0,83	76,78
105024 SINAPI	VERGA MOLDADA IN LOCO EM CONCRETO, ESPESSURA DE "10" CM. AF_03/2024	Vergas, contravergas e fixação de alvenaria	M	648,0	55,20	35.769,60	0,80	77,58
87745 SINAPI	CONTRAPISO EM ARGAMASSA TRAÇO 1:4 (CIMENTO E AREIA), PREPARO MECÂNICO COM BETONEIRA 400 L, APLICADO EM ÁREAS MOLHADAS SOBRE LAJE, ADERIDO, ACABAMENTO NÃO REFORÇADO, ESPESSURA 3CM. AF_07/2021	Contrapiso	m²	605,2	58,07	35.143,96	0,78	78,36
100322 SINAPI	LASTRO COM MATERIAL GRANULAR (PEDRA BRITADA N.3), APLICADO EM PISOS OU LAJES SOBRE SOLO, ESPESSURA DE "10 CM". AF_01/2024	Lastro	m³	215,6	161,85	34.894,86	0,78	79,14
94570 SINAPI	JANELA DE ALUMÍNIO DE CORRER COM 2 FOLHAS PARA VIDROS (VIDROS INCLUSOS), BATENTE/ REQUADRO 6 A 14 CM, ACABAMENTO COM ACETATO OU BRILHANTE, FIXAÇÃO COM PARAFUSO, SEM GUARNIÇÃO/ ALIZAR, DIMENSÕES 100X120 CM, VEDAÇÃO COM SILICONE, EXCLUSIVE CONTRAMARCO - FORNECIMENTO E INSTALAÇÃO. AF_11/2024	Esquadrias - Janelas	m²	104,0	324,28	33.725,12	0,75	79,89
104958 SINAPI	MASSA ÚNICA, EM ARGAMASSA TRAÇO 1:2:8 PREPARO MECÂNICO, APLICADA MANUALMENTE EM PAREDES INTERNAS DE AMBIENTES COM ÁREA MAIOR QUE 10M², E = 10MM, COM TALISCAS. AF_03/2024	Massa Única Interna	m²	1.302,4	25,58	33.315,39	0,74	80,64
92761 SINAPI	ARMAÇÃO DE PILAR OU VIGA DE ESTRUTURA CONVENCIONAL DE CONCRETO ARMADO UTILIZANDO AÇO CA-50 DE 8,0 MM - MONTAGEM. AF_06/2022	Armação para Estruturas de Concreto Armado	KG	2.612,0	12,66	33.067,92	0,74	81,38
87545 SINAPI	EMBOÇO, EM ARGAMASSA TRAÇO 1:2:8, PREPARO MECÂNICO, APLICADO MANUALMENTE EM PAREDES INTERNAS, PARA AMBIENTES COM ÁREA MENOR QUE 5M², E = 10MM, COM TALISCAS. AF_03/2024	Massa Única Interna	m²	939,6	32,83	30.847,06	0,69	82,06
87879 SINAPI	CHAPISCO APLICADO EM ALVENARIAS E ESTRUTURAS DE CONCRETO INTERNAS, COM COLHER DE PEDREIRO. ARGAMASSA TRAÇO 1:3 COM PREPARO EM BETONEIRA 400L. AF_10/2022	Chapisco	m²	5.444,0	5,00	27.220,00	0,61	82,67
96527 SINAPI	ESCAVAÇÃO MANUAL PARA VIGA BALDRAME OU SAPATA CORRIDA (INCLUINDO ESCAVAÇÃO PARA COLOCAÇÃO DE FÔRMAS). AF_01/2024	Fundações Rasas (Blocos, Sapatas, Vigas Baldrame)	m³	218,4	122,47	26.747,44	0,60	83,27
104919 SINAPI	ARMAÇÃO DE SAPATA ISOLADA, VIGA BALDRAME E SAPATA CORRIDA UTILIZANDO AÇO CA-50 DE 10 MM - MONTAGEM. AF_01/2024	Fundações Rasas (Blocos, Sapatas, Vigas Baldrame)	KG	2.028,0	13,15	26.668,20	0,60	83,86
91854 SINAPI	ELETRODUTO FLEXÍVEL CORRUGADO, PVC, DN 25 MM (3/4"), PARA CIRCUITOS TERMINAIS, INSTALADO EM PAREDE - FORNECIMENTO E INSTALAÇÃO. AF_03/2023	Instalações Elétricas - Eletrodutos Embutidos, Cabos, Caixas, Tomadas e Interruptores	M	2.332,0	10,75	25.069,00	0,56	84,42
104917 SINAPI	ARMAÇÃO DE SAPATA ISOLADA, VIGA BALDRAME E SAPATA CORRIDA UTILIZANDO AÇO CA-50 DE 6,3 MM - MONTAGEM. AF_01/2024	Fundações Rasas (Blocos, Sapatas, Vigas Baldrame)	KG	1.376,0	16,26	22.373,76	0,50	84,92
92463 SINAPI	MONTAGEM E DESMONTAGEM DE FÔRMA DE VIGA, ESCORAMENTO COM GARFO DE MADEIRA, PÉ-DIREITO SIMPLES, EM CHAPA DE MADEIRA RESINADA, 8 UTILIZAÇÕES. AF_09/2020	Fôrmas para Estruturas de Concreto Armado	m²	165,2	134,71	22.254,09	0,50	85,42
86931 SINAPI	VASO SANITÁRIO SIFONADO COM CAIXA ACOPLADA LOUÇA BRANCA, INCLUSO ENGATE FLEXÍVEL EM PLÁSTICO BRANCO, 1/2 X 40CM - FORNECIMENTO E INSTALAÇÃO. AF_01/2020	Louças e Metais	UN	40,0	552,59	22.103,60	0,49	85,91
90447 SINAPI	RASGO LINEAR MANUAL EM ALVENARIA, PARA ELETRODUTOS, DIÂMETROS MENORES OU IGUAIS A 40 MM. AF_09/2023	Rasgos e Fixações	M	2.332,0	9,45	22.037,40	0,49	86,40
86925 SINAPI	TANQUE DE MÁRMORE SINTÉTICO COM COLUNA, 22L OU EQUIVALENTE, INCLUSO SIFÃO FLEXÍVEL EM PVC, VÁLVULA PLÁSTICA E TORNEIRA DE METAL CROMADO PADRÃO POPULAR - FORNECIMENTO E INSTALAÇÃO. AF_01/2020	Louças e Metais	UN	40,0	530,89	21.235,60	0,47	86,88

FOLHAS: 347
PROC: 03 /2026
Ass:

FERREIRA

Obra
Construção de 40 unidades Habitacionais

Bancos
SINAPI - 05/2025 - Maranhão

B.D.I.
20,69%

Encargos Sociais
Não Desonerado:
Horista: 105,58%
Mensalista: 64,46%

96619 SINAPI	LASTRO DE CONCRETO MAGRO, APLICADO EM BLOCOS DE COROAMENTO OU SAPATAS, ESPESSURA DE 5 CM. AF_01/2024	Lastro	m²	460,4	43,38	19.972,15	0,45	87,32
88485 SINAPI	FUNDO SELADOR ACRÍLICO, APLICAÇÃO MANUAL EM PAREDE, UMA DEMÃO. AF_04/2023	Pintura Interna	m²	4.504,4	3,98	17.927,51	0,40	87,72
93674 SINAPI	DISJUNTOR BIPOLAR TIPO DR, CORRENTE NOMINAL DE 25A - FORNECIMENTO E INSTALAÇÃO. AF_10/2020	Instalações Elétricas - Quadros, Cabos, Disjuntores, Contatores e Barramentos	UN	80,0	208,98	16.718,40	0,37	88,10
102198 SINAPI	PINTURA FUNDO NIVELADOR ACRÍLICO BRANCO EM MADEIRA. AF_01/2021	Pintura em Madeira	m²	840,0	18,71	15.716,40	0,35	88,45
105030 SINAPI	CONTRAVERGA MOLDADA IN LOCO EM CONCRETO, ESPESSURA DE "10" CM. AF_03/2024	Vergas, contravergas e fixação de alvenaria	M	368,0	42,16	15.514,88	0,35	88,79
102219 SINAPI	PINTURA TINTA DE ACABAMENTO (PIGMENTADA) ESMALTE SINTÉTICO ACETINADO EM MADEIRA, 2 DEMÃOS. AF_01/2021	Pintura em Madeira	m²	840,0	18,15	15.246,00	0,34	89,13
96521 SINAPI	ESCAVAÇÃO MECANIZADA PARA BLOCO DE COROAMENTO OU SAPATA COM RETROESCAVADEIRA (INCLUINDO ESCAVAÇÃO PARA COLOCAÇÃO DE FÔRMAS). AF_01/2024	Fundações Rasas (Blocos, Sapatas, Vigas Baldrame)	m³	349,6	39,55	13.826,68	0,31	89,44
88648 SINAPI	RODAPÉ CERÂMICO DE 7CM DE ALTURA COM PLACAS TIPO ESMALTADA DE DIMENSÕES 35X35CM. AF_02/2023	Revestimentos Cerâmicos Internos	M	1.548,0	8,85	13.699,80	0,31	89,75
98695 SINAPI	SOLEIRA EM MÁRMORE, LARGURA 15 CM, ESPESSURA 2,0 CM. AF_09/2020	Pisos	M	100,8	135,29	13.637,23	0,30	90,05
91924 SINAPI	CABO DE COBRE FLEXÍVEL ISOLADO, 1,5 MM², ANTI-CHAMA 450/750 V, PARA CIRCUITOS TERMINAIS - FORNECIMENTO E INSTALAÇÃO. AF_03/2023	Instalações Elétricas - Eletrodutos Embutidos, Cabos, Caixas, Tomadas e Interruptores	M	3.916,0	3,27	12.805,32	0,29	90,34
92000 SINAPI	TOMADA BAIXA DE EMBUTIR (1 MÓDULO), 2P+T 10 A, INCLUINDO SUPORTE E PLACA - FORNECIMENTO E INSTALAÇÃO. AF_03/2023	Instalações Elétricas - Eletrodutos Embutidos, Cabos, Caixas, Tomadas e Interruptores	UN	400,0	31,78	12.712,00	0,28	90,62
93382 SINAPI	REATERRO MANUAL DE VALAS, COM COMPACTADOR DE SOLOS DE PERCUSSÃO. AF_08/2023	Aterro e Reaterro de Valas	m³	415,0	29,73	12.337,95	0,28	90,90
99804 SINAPI	LIMPEZA DE PISO CERÂMICO OU PORCELANATO UTILIZANDO DETERGENTE NEUTRO E ESCOVAÇÃO MANUAL. AF_04/2019	Limpeza de Obra	m²	1.898,4	6,42	12.187,72	0,27	91,17
98107 SINAPI	CAIXA DE GORDURA SIMPLES (CAPACIDADE: 36 L), RETANGULAR, EM ALVENARIA COM BLOCOS DE CONCRETO, DIMENSÕES INTERNAS = 0,2X0,4 M, ALTURA INTERNA = 0,6 M. AF_12/2020	Caixas Enterradas	UN	40,0	303,41	12.136,40	0,27	91,44
94569 SINAPI	JANELA DE ALUMÍNIO TIPO MAXIM-AR, BATENTE/ REQUADRO 3 A 14 CM, VIDRO INCLUSO, FIXAÇÃO COM PARAFUSO, SEM GUARNIÇÃO/ ALIZAR, DIMENSÕES 60X80 (A X L) CM, SEM ACABAMENTO, VEDAÇÃO COM SILICONE, EXCLUSIVE CONTRAMARCO - FORNECIMENTO E INSTALAÇÃO. AF_11/2024	Esquadrias - Janelas	m²	19,2	616,55	11.837,76	0,26	91,70
101884 SINAPI	CABO DE COBRE ISOLADO, 10 MM², ANTI-CHAMA 450/750 V, INSTALADO EM ELETROCALHA OU PERFILADO - FORNECIMENTO E INSTALAÇÃO. AF_10/2020	Instalações Elétricas - Quadros, Cabos, Disjuntores, Contatores e Barramentos Blindados	M	1.036,0	11,41	11.820,76	0,26	91,97
86943 SINAPI	LAVATÓRIO LOUÇA BRANCA SUSPENSO, 29,5 X 39CM OU EQUIVALENTE, PADRÃO POPULAR, INCLUSO SIFÃO FLEXÍVEL EM PVC, VÁLVULA E ENGATE FLEXÍVEL 30CM EM PLÁSTICO E TORNEIRA CROMADA DE MESA, PADRÃO POPULAR - FORNECIMENTO E INSTALAÇÃO. AF_01/2020	Louças e Metais	UN	40,0	294,74	11.789,60	0,26	92,23
86934 SINAPI	BANCADA DE MÁRMORE SINTÉTICO 120 X 60CM, COM CUBA INTEGRADA, INCLUSO SIFÃO TIPO FLEXÍVEL EM PVC, VÁLVULA EM PLÁSTICO CROMADO TIPO AMERICANA E TORNEIRA CROMADA LONGA, DE PAREDE, PADRÃO POPULAR - FORNECIMENTO E INSTALAÇÃO. AF_01/2020	Louças e Metais	UN	28,8	405,10	11.666,88	0,26	92,49
94221 SINAPI	CUMEEIRA PARA TELHA CERÂMICA EMBOÇADA COM ARGAMASSA TRAÇO 1:2:9 (CIMENTO, CAL E AREIA) PARA TELHADOS COM ATÉ 2 ÁGUAS, INCLUSO TRANSPORTE VERTICAL. AF_07/2019	Telhamento para Cobertura	M	426,0	26,56	11.314,56	0,25	92,74
89712 SINAPI	TUBO PVC, SERIE NORMAL, ESGOTO PREDIAL, DN 50 MM, FORNECIDO E INSTALADO EM RAMAL DE DESCARGA OU RAMAL DE ESGOTO SANITÁRIO. AF_08/2022	Instalações Prediais de Esgoto - Tubos e Conexões	M	408,4	27,58	11.263,67	0,25	93,00
87905 SINAPI	CHAPISCO APLICADO EM ALVENARIA (COM PRESENÇA DE VÃOS) E ESTRUTURAS DE CONCRETO DE FACHADA, COM COLHER DE PEDREIRO. ARGAMASSA TRAÇO 1:3 COM PREPARO EM BETONEIRA 400L. AF_10/2022	Chapisco	m²	1.214,0	9,19	11.156,66	0,25	93,24
102605 SINAPI	CAIXA D'ÁGUA EM POLIETILENO, 500 LITROS - FORNECIMENTO E INSTALAÇÃO. AF_06/2021	Caixas de Água para Edificações	UN	40,0	273,89	10.955,60	0,24	93,49
91940 SINAPI	CAIXA RETANGULAR 4" X 2" MÉDIA (1,30 M DO PISO), PVC, INSTALADA EM PAREDE - FORNECIMENTO E INSTALAÇÃO. AF_03/2023	Instalações Elétricas - Eletrodutos Embutidos, Cabos, Caixas, Tomadas e Interruptores	UN	520,0	20,43	10.623,60	0,24	93,73
87265 SINAPI	REVESTIMENTO CERÂMICO PARA PAREDES INTERNAS COM PLACAS TIPO ESMALTADA DE DIMENSÕES 20X20 CM APLICADAS NA ALTURA INTEIRA DAS PAREDES. AF_02/2023_PE	Revestimentos Cerâmicos Internos	m²	153,6	68,70	10.552,32	0,24	93,96
101873 SINAPI	QUADRO DE DISTRIBUIÇÃO DE LUZ EM PVC PARA 12 DISJUNTORES - FORNECIMENTO E INSTALAÇÃO. AF_10/2020	Instalações Elétricas - Quadros, Cabos, Disjuntores, Contatores e Barramentos	UN	40,0	262,63	10.505,20	0,23	94,20
88415 SINAPI	APLICAÇÃO MANUAL DE FUNDO SELADOR ACRÍLICO EM PAREDES EXTERNAS DE CASAS. AF_03/2024	Pintura Externa	m²	2.432,0	4,09	9.946,88	0,22	94,42
87894 SINAPI	CHAPISCO APLICADO EM ALVENARIA (SEM PRESENÇA DE VÃOS) E ESTRUTURAS DE CONCRETO DE FACHADA, COM COLHER DE PEDREIRO. ARGAMASSA TRAÇO 1:3 COM PREPARO EM BETONEIRA 400L. AF_10/2022	Chapisco	m²	1.218,0	7,84	9.549,12	0,21	94,63
89356 SINAPI	TUBO, PVC, SOLDÁVEL, DE 25MM, INSTALADO EM RAMAL OU SUB-RAMAL DE ÁGUA - FORNECIMENTO E INSTALAÇÃO. AF_06/2022	Instalações Prediais de Água Fria em PVC	M	348,0	25,99	9.044,52	0,20	94,83
91996 SINAPI	TOMADA MÉDIA DE EMBUTIR (1 MÓDULO), 2P+T 10 A, INCLUINDO SUPORTE E PLACA - FORNECIMENTO E INSTALAÇÃO. AF_03/2023	Instalações Elétricas - Eletrodutos Embutidos, Cabos, Caixas, Tomadas e Interruptores	UN	240,0	36,26	8.702,40	0,19	95,03
95546 SINAPI	KIT DE ACESSÓRIOS PARA BANHEIRO EM METAL CROMADO, 5 PEÇAS, INCLUSO FIXAÇÃO. AF_01/2020	Louças e Metais	UN	40,0	217,09	8.683,60	0,19	95,22
103782 SINAPI	LUMINÁRIA TIPO PLAFON CIRCULAR, DE SOBREPOR, COM LED DE 12/13 W - FORNECIMENTO E INSTALAÇÃO. AF_09/2024	Iluminação Predial e Monitoramento	UN	280,0	30,03	8.408,40	0,19	95,41
92760 SINAPI	ARMAÇÃO DE PILAR OU VIGA DE ESTRUTURA CONVENCIONAL DE CONCRETO ARMADO UTILIZANDO AÇO CA-50 DE 6,3 MM - MONTAGEM. AF_06/2022	Armação para Estruturas de Concreto Armado	KG	600,0	13,68	8.208,00	0,18	95,59
89403 SINAPI	TUBO, PVC, SOLDÁVEL, DE 32MM, INSTALADO EM RAMAL DE DISTRIBUIÇÃO DE ÁGUA - FORNECIMENTO E INSTALAÇÃO. AF_06/2022	Instalações Prediais de Água Fria em PVC	M	422,0	19,34	8.161,48	0,18	95,77

FOLHAS: 348
PROC: 03/2026
Ass:

FERREIRA

Obra
Construção de 40 unidades Habitacionais

Bancos
SINAPI - 05/2025 - Maranhão

B.D.I.
20,69%

Encargos Sociais
Não Desonerado:
Horista: 105,58%
Mensalista: 64,46%

91845 SINAPI	ELETRODUTO FLEXÍVEL CORRUGADO REFORÇADO, PVC, DN 25 MM (3/4"), PARA CIRCUITOS TERMINAIS, INSTALADO EM LAJE - FORNECIMENTO E INSTALAÇÃO. AF_03/2023	Instalações Elétricas - Eletrodutos Embutidos, Cabos, Caixas, Tomadas e Interruptores	M	882,4	8,78	7.747,47	0,17	95,95
87878 SINAPI	CHAPISCO APLICADO EM ALVENARIAS E ESTRUTURAS DE CONCRETO INTERNAS, COM COLHER DE PEDREIRO. ARGAMASSA TRAÇO 1:3 COM PREPARO MANUAL. AF_10/2022	Chapisco	m²	1.358,0	5,61	7.618,38	0,17	96,12
89987 SINAPI	REGISTRO DE GAVETA BRUTO, LATÃO, ROSCÁVEL, 3/4", COM ACABAMENTO E CANOPLA CROMADOS - FORNECIMENTO E INSTALAÇÃO. AF_08/2021	Válvulas e Registros para Sistemas Prediais	UN	120,0	63,33	7.599,60	0,17	96,29
104994 SINAPI	CAIXA DE EMBUTIR EM POLICARBONATO PARA ABRIGO DE HIDRÔMETRO - FORNECIMENTO E INSTALAÇÃO (EXCLUSIVE HIDRÔMETRO). AF_03/2024	Sistemas de Medição	UN	40,0	184,92	7.396,80	0,17	96,45
91928 SINAPI	CABO DE COBRE FLEXÍVEL ISOLADO, 4 MM², ANTI-CHAMA 450/750 V, PARA CIRCUITOS TERMINAIS - FORNECIMENTO E INSTALAÇÃO. AF_03/2023	Instalações Elétricas - Eletrodutos Embutidos, Cabos, Caixas, Tomadas e Interruptores	M	992,0	7,26	7.201,92	0,16	96,61
89408 SINAPI	JOELHO 90 GRAUS, PVC, SOLDÁVEL, DN 25MM, INSTALADO EM RAMAL DE DISTRIBUIÇÃO DE ÁGUA - FORNECIMENTO E INSTALAÇÃO. AF_06/2022	Instalações Prediais de Água Fria em PVC	UN	720,0	9,42	6.782,40	0,15	96,76
90408 SINAPI	MASSA ÚNICA, EM ARGAMASSA TRAÇO 1:2:8, PREPARO MECÂNICO, APLICADA MANUALMENTE EM TETO, E = 10MM, COM TALISCAS. AF_03/2024	Massa Única Interna	m²	177,6	36,19	6.427,34	0,14	96,91
97741 SINAPI	KIT CAVALETE PARA MEDIÇÃO DE ÁGUA - ENTRADA INDIVIDUALIZADA, EM PVC 25 MM (3/4"), PARA 1 MEDIDOR - FORNECIMENTO E INSTALAÇÃO (EXCLUSIVE HIDRÔMETRO). AF_03/2024	Sistemas de Medição	UN	40,0	158,55	6.342,00	0,14	97,05
91941 SINAPI	CAIXA RETANGULAR 4" X 2" BAIXA (0,30 M DO PISO), PVC, INSTALADA EM PAREDE - FORNECIMENTO E INSTALAÇÃO. AF_03/2023	Instalações Elétricas - Eletrodutos Embutidos, Cabos, Caixas, Tomadas e Interruptores	UN	480,0	12,85	6.168,00	0,14	97,19
91953 SINAPI	INTERRUPTOR SIMPLES (1 MÓDULO), 10A/250V, INCLUINDO SUPORTE E PLACA - FORNECIMENTO E INSTALAÇÃO. AF_03/2023	Instalações Elétricas - Eletrodutos Embutidos, Cabos, Caixas, Tomadas e Interruptores	UN	200,0	30,42	6.084,00	0,14	97,32
97087 SINAPI	CAMADA SEPARADORA PARA EXECUÇÃO DE RADIER, PISO DE CONCRETO OU LAJE SOBRE SOLO, EM LONA PLÁSTICA. AF_09/2021	Radier, Piso de Concreto e Laje sobre Solo	m²	2.154,8	2,80	6.033,44	0,13	97,46
89402 SINAPI	TUBO, PVC, SOLDÁVEL, DE 25MM, INSTALADO EM RAMAL DE DISTRIBUIÇÃO DE ÁGUA - FORNECIMENTO E INSTALAÇÃO. AF_06/2022	Instalações Prediais de Água Fria em PVC	M	446,0	13,08	5.833,68	0,13	97,59
89731 SINAPI	JOELHO 90 GRAUS, PVC, SERIE NORMAL, ESGOTO PREDIAL, DN 50 MM, JUNTA ELÁSTICA, FORNECIDO E INSTALADO EM RAMAL DE DESCARGA OU RAMAL DE ESGOTO SANITÁRIO. AF_08/2022	Instalações Prediais de Esgoto - Tubos e Conexões	UN	360,0	15,43	5.554,80	0,12	97,71
91937 SINAPI	CAIXA OCTOGONAL 3" X 3", PVC, INSTALADA EM LAJE - FORNECIMENTO E INSTALAÇÃO. AF_03/2023	Instalações Elétricas - Eletrodutos Embutidos, Cabos, Caixas, Tomadas e	UN	280,0	17,54	4.911,20	0,11	97,82
100860 SINAPI	CHUVEIRO ELÉTRICO COMUM CORPO PLÁSTICO, TIPO DUCHA - FORNECIMENTO E INSTALAÇÃO. AF_01/2020	Louças e Metais	UN	40,0	105,10	4.204,00	0,09	97,91
94490 SINAPI	REGISTRO DE ESFERA, PVC, SOLDÁVEL, COM VOLANTE, DN 32 MM - FORNECIMENTO E INSTALAÇÃO. AF_08/2021	Válvulas e Registros para Sistemas Prediais	UN	80,0	49,70	3.976,00	0,09	98,00
92980 SINAPI	CABO DE COBRE FLEXÍVEL ISOLADO, 10 MM², ANTI-CHAMA 0,6/1,0 KV, PARA DISTRIBUIÇÃO - FORNECIMENTO E INSTALAÇÃO. AF_10/2020	Instalações Elétricas - Quadros, Cabos, Disjuntores, Contatores e Barramentos Blindados	M	332,0	11,21	3.721,72	0,08	98,09
97610 SINAPI	LÂMPADA COMPACTA DE LED 10 W, BASE E27 - FORNECIMENTO E INSTALAÇÃO. AF_09/2024	Iluminação Predial e Monitoramento	UN	280,0	13,23	3.704,40	0,08	98,17
90373 SINAPI	JOELHO 90 GRAUS COM BUCHA DE LATÃO, PVC, SOLDÁVEL, DN 25MM, X 1/2 INSTALADO EM RAMAL OU SUB-RAMAL DE ÁGUA - FORNECIMENTO E INSTALAÇÃO. AF_06/2022	Instalações Prediais de Água Fria em PVC	UN	280,0	13,15	3.682,00	0,08	98,25
CPU-01 Próprio SJPARAISO	FORNECIMENTO E INSTALAÇÃO DE PRESSURIZADOR ACOPLADO AO CHUVEIRO (TENSÃO: 220V - PRESSÃO MINIMA: 0,7MCA / PRESSÃO MÁXIMA: 2,5MCA - ENTRADA 1/2" / SAÍDA 1/2")	INES - INSTALAÇÕES ESPECIAIS	UN	40,0	81,12	3.244,80	0,07	98,32
89711 SINAPI	TUBO PVC, SERIE NORMAL, ESGOTO PREDIAL, DN 40 MM, FORNECIDO E INSTALADO EM RAMAL DE DESCARGA OU RAMAL DE ESGOTO SANITÁRIO. AF_08/2022	Instalações Prediais de Esgoto - Tubos e Conexões	M	134,0	22,52	3.017,68	0,07	98,39
91939 SINAPI	CAIXA RETANGULAR 4" X 2" ALTA (2,00 M DO PISO), PVC, INSTALADA EM PAREDE - FORNECIMENTO E INSTALAÇÃO. AF_03/2023	Instalações Elétricas - Eletrodutos Embutidos, Cabos, Caixas, Tomadas e Interruptores	UN	80,0	35,91	2.872,80	0,06	98,45
103689 SINAPI	FORNECIMENTO E INSTALAÇÃO DE PLACA DE OBRA COM CHAPA GALVANIZADA E ESTRUTURA DE MADEIRA. AF_03/2022_PS	Sinalização Vertical Viária	m²	6,48	432,15	2.800,33	0,06	98,52
104840 SINAPI	PINTURA LÁTEX ACRÍLICA STANDARD, APLICAÇÃO MANUAL EM TETO, DUAS DEMÃOS. AF_04/2023	Pintura Interna	m²	177,6	15,47	2.747,47	0,06	98,58
99811 SINAPI	LIMPEZA DE CONTRAPISO COM VASSOURA A SECO. AF_04/2019	Limpeza de Obra	m²	646,0	4,22	2.726,12	0,06	98,64
99826 SINAPI	LIMPEZA DE FORRO REMOVÍVEL COM PANO ÚMIDO. AF_04/2019	Limpeza de Obra	m²	1.436,0	1,83	2.627,88	0,06	98,70
89985 SINAPI	REGISTRO DE PRESSÃO BRUTO, LATÃO, ROSCÁVEL, 3/4", COM ACABAMENTO E CANOPLA CROMADOS - FORNECIMENTO E INSTALAÇÃO. AF_08/2021	Válvulas e Registros para Sistemas Prediais	UN	40,0	60,46	2.418,40	0,05	98,75
89395 SINAPI	TE, PVC, SOLDÁVEL, DN 25MM, INSTALADO EM RAMAL OU SUB-RAMAL DE ÁGUA - FORNECIMENTO E INSTALAÇÃO. AF_06/2022	Instalações Prediais de Água Fria em PVC	UN	160,0	14,19	2.270,40	0,05	98,80
89383 SINAPI	ADAPTADOR CURTO COM BOLSA E ROSCA PARA REGISTRO, PVC, SOLDÁVEL, DN 25MM X 3/4, INSTALADO EM RAMAL OU SUB-RAMAL DE ÁGUA - FORNECIMENTO E INSTALAÇÃO. AF_06/2022	Instalações Prediais de Água Fria em PVC	UN	320,0	7,04	2.252,80	0,05	98,85
97084 SINAPI	COMPACTAÇÃO MECÂNICA DE SOLO PARA EXECUÇÃO DE RADIER, PISO DE CONCRETO OU LAJE SOBRE SOLO, COM COMPACTADOR DE SOLOS TIPO PLACA VIBRATÓRIA. AF_09/2021	Radier, Piso de Concreto e Laje sobre Solo	m²	2.800,8	0,80	2.240,64	0,05	98,90
89443 SINAPI	TE, PVC, SOLDÁVEL, DN 32MM, INSTALADO EM RAMAL DE DISTRIBUIÇÃO DE ÁGUA - FORNECIMENTO E INSTALAÇÃO. AF_06/2022	Instalações Prediais de Água Fria em PVC	UN	120,0	17,76	2.131,20	0,05	98,95
86885 SINAPI	ENGATE FLEXÍVEL EM PLÁSTICO BRANCO, 1/2" X 40CM - FORNECIMENTO E INSTALAÇÃO. AF_01/2020	Louças e Metais	UN	160,0	13,01	2.081,60	0,05	99,00
89413 SINAPI	JOELHO 90 GRAUS, PVC, SOLDÁVEL, DN 32MM, INSTALADO EM RAMAL DE DISTRIBUIÇÃO DE ÁGUA - FORNECIMENTO E INSTALAÇÃO. AF_06/2022	Instalações Prediais de Água Fria em PVC	UN	160,0	12,78	2.044,80	0,05	99,04
89707 SINAPI	CAIXA SIFONADA, PVC, DN 100 X 100 X 50 MM, JUNTA ELÁSTICA, FORNECIDA E INSTALADA EM RAMAL DE DESCARGA OU EM RAMAL DE ESGOTO SANITÁRIO. AF_08/2022	Instalações Prediais de Esgoto - Caixas e Ralos	UN	40,0	50,11	2.004,40	0,04	99,09

FOLHAS: 349
PROC: 03/2026
ASS:

FERREIRA

Obra
Construção de 40 unidades Habitacionais

Bancos
SINAPI - 05/2025 - Maranhão

B.D.I.
20,69%

Encargos Sociais
Não Desonerado:
Horista: 105,58%
Mensalista: 64,46%

94704 SINAPI	ADAPTADOR COM FLANGE E ANEL DE VEDAÇÃO, PVC, SOLDÁVEL, DN 32 MM X 1", INSTALADO EM RESERVAÇÃO PREDIAL DE ÁGUA - FORNECIMENTO E INSTALAÇÃO. AF_04/2024	Instalações Hidráulicas - Reservação e Bombas de Recalque	UN	80,0	24,97	1.997,60	0,04	99,13
91993 SINAPI	TOMADA ALTA DE EMBUTIR (1 MÓDULO), 2P+T 20 A, INCLUINDO SUPORTE E PLACA - FORNECIMENTO E INSTALAÇÃO. AF_03/2023	Instalações Elétricas - Eletrodutos Embutidos, Cabos, Caixas, Tomadas e Interruptores	UN	40,0	49,59	1.983,60	0,04	99,18
102193 SINAPI	LIXAMENTO DE MADEIRA PARA APLICAÇÃO DE FUNDO OU PINTURA. AF_01/2021	Pintura em Madeira	m²	840,0	2,28	1.915,20	0,04	99,22
91987 SINAPI	CAMPAINHA CIGARRA (1 MÓDULO), 10A/250V, INCLUINDO SUPORTE E PLACA - FORNECIMENTO E INSTALAÇÃO. AF_03/2023	Instalações Elétricas - Eletrodutos Embutidos, Cabos, Caixas, Tomadas e Interruptores	UN	40,0	47,29	1.891,60	0,04	99,26
89798 SINAPI	TUBO PVC, SERIE NORMAL, ESGOTO PREDIAL, DN 50 MM, FORNECIDO E INSTALADO EM PRUMADA DE ESGOTO SANITÁRIO OU VENTILAÇÃO. AF_08/2022	Instalações Prediais de Esgoto - Tubos e Conexões	M	160,0	11,63	1.860,80	0,04	99,30
91959 SINAPI	INTERRUPTOR SIMPLES (2 MÓDULOS), 10A/250V, INCLUINDO SUPORTE E PLACA - FORNECIMENTO E INSTALAÇÃO. AF_03/2023	Instalações Elétricas - Eletrodutos Embutidos, Cabos, Caixas, Tomadas e Interruptores	UN	40,0	46,03	1.841,20	0,04	99,34
104345 SINAPI	JUNÇÃO DE REDUÇÃO INVERTIDA, PVC, SÉRIE NORMAL, ESGOTO PREDIAL, DN 100 X 50 MM, JUNTA ELÁSTICA, FORNECIDO E INSTALADO EM RAMAL DE DESCARGA OU RAMAL DE ESGOTO SANITÁRIO. AF_08/2022	Instalações Prediais de Esgoto - Tubos e Conexões	UN	40,0	40,92	1.636,80	0,04	99,38
89446 SINAPI	TUBO, PVC, SOLDÁVEL, DE 25MM, INSTALADO EM PRUMADA DE ÁGUA - FORNECIMENTO E INSTALAÇÃO. AF_06/2022	Instalações Prediais de Água Fria em PVC	M	324,0	4,98	1.613,52	0,04	99,42
94796 SINAPI	TORNEIRA DE BOIA PARA CAIXA D'ÁGUA, ROSCÁVEL, 3/4" - FORNECIMENTO E INSTALAÇÃO. AF_08/2021	Válvulas e Registros para Sistemas Prediais	UN	40,0	35,97	1.438,80	0,03	99,45
101616 SINAPI	PREPARO DE FUNDO DE VALA COM LARGURA MENOR QUE 1,5 M (ACERTO DO SOLO NATURAL). AF_08/2020	Escoramento e Preparo de Fundo de Valas	m²	187,2	7,47	1.398,38	0,03	99,48
89726 SINAPI	JOELHO 45 GRAUS, PVC, SERIE NORMAL, ESGOTO PREDIAL, DN 40 MM, JUNTA SOLDÁVEL, FORNECIDO E INSTALADO EM RAMAL DE DESCARGA OU RAMAL DE ESGOTO SANITÁRIO. AF_08/2022	Instalações Prediais de Esgoto - Tubos e Conexões	UN	120,0	10,70	1.284,00	0,03	99,51
89732 SINAPI	JOELHO 45 GRAUS, PVC, SERIE NORMAL, ESGOTO PREDIAL, DN 50 MM, JUNTA ELÁSTICA, FORNECIDO E INSTALADO EM RAMAL DE DESCARGA OU RAMAL DE ESGOTO SANITÁRIO. AF_08/2022	Instalações Prediais de Esgoto - Tubos e Conexões	UN	80,0	16,02	1.281,60	0,03	99,54
99807 SINAPI	LIMPEZA DE REVESTIMENTO CERÂMICO EM PAREDE UTILIZANDO DETERGENTE NEUTRO E ESCOVAÇÃO MANUAL. AF_04/2019	Limpeza de Obra	m²	636,8	1,93	1.229,02	0,03	99,56
91985 SINAPI	INTERRUPTOR PULSADOR CAMPAINHA (1 MÓDULO), 10A/250V, INCLUINDO SUPORTE E PLACA - FORNECIMENTO E INSTALAÇÃO. AF_03/2023	Instalações Elétricas - Eletrodutos Embutidos, Cabos, Caixas, Tomadas e Interruptores	UN	40,0	29,54	1.181,60	0,03	99,59
87882 SINAPI	CHAPISCO APLICADO NO TETO OU EM ALVENARIA E ESTRUTURA, COM ROLO PARA TEXTURA ACRÍLICA. ARGAMASSA TRAÇO 1:4 E EMULSÃO POLIMÉRICA (ADESIVO) COM PREPARO EM BETONEIRA 400L. AF_10/2022	Chapisco	m²	177,6	6,48	1.150,84	0,03	99,62
89744 SINAPI	JOELHO 90 GRAUS, PVC, SERIE NORMAL, ESGOTO PREDIAL, DN 100 MM, JUNTA ELÁSTICA, FORNECIDO E INSTALADO EM RAMAL DE DESCARGA OU RAMAL DE ESGOTO SANITÁRIO. AF_08/2022	Instalações Prediais de Esgoto - Tubos e Conexões	UN	40,0	27,36	1.094,40	0,02	99,64
89353 SINAPI	REGISTRO DE GAVETA BRUTO, LATÃO, ROSCÁVEL, 3/4" - FORNECIMENTO E INSTALAÇÃO. AF_08/2021	Válvulas e Registros para Sistemas Prediais	UN	40,0	27,16	1.086,40	0,02	99,67
89784 SINAPI	TE, PVC, SERIE NORMAL, ESGOTO PREDIAL, DN 50 X 50 MM, JUNTA ELÁSTICA, FORNECIDO E INSTALADO EM RAMAL DE DESCARGA OU RAMAL DE ESGOTO SANITÁRIO. AF_08/2022	Instalações Prediais de Esgoto - Tubos e Conexões	UN	40,0	24,21	968,40	0,02	99,69
93659 SINAPI	DISJUNTOR MONOPOLAR TIPO DIN, CORRENTE NOMINAL DE 50A - FORNECIMENTO E INSTALAÇÃO. AF_10/2020	Instalações Elétricas - Quadros, Cabos, Disjuntores, Contatores e Barramentos	UN	40,0	23,80	952,00	0,02	99,71
88484 SINAPI	FUNDO SELADOR ACRÍLICO, APLICAÇÃO MANUAL EM TETO, UMA DEMÃO. AF_04/2023	Pintura Interna	m²	177,6	5,14	912,86	0,02	99,73
89724 SINAPI	JOELHO 90 GRAUS, PVC, SERIE NORMAL, ESGOTO PREDIAL, DN 40 MM, JUNTA SOLDÁVEL, FORNECIDO E INSTALADO EM RAMAL DE DESCARGA OU RAMAL DE ESGOTO SANITÁRIO. AF_08/2022	Instalações Prediais de Esgoto - Tubos e Conexões	UN	80,0	10,52	841,60	0,02	99,75
104326 SINAPI	RALO SECO CÔNICO, PVC, DN 100 X 40 MM, JUNTA SOLDÁVEL, FORNECIDO E INSTALADO EM RAMAL DE DESCARGA OU EM RAMAL DE ESGOTO SANITÁRIO. AF_08/2022	Instalações Prediais de Esgoto - Caixas e Ralos	UN	40,0	20,80	832,00	0,02	99,77
99816 SINAPI	LIMPEZA DE TANQUE OU LAVATÓRIO DE LOUÇA ISOLADO, INCLUSIVE METAIS CORRESPONDENTES. AF_04/2019	Limpeza de Obra	UN	80,0	10,40	832,00	0,02	99,78
93653 SINAPI	DISJUNTOR MONOPOLAR TIPO DIN, CORRENTE NOMINAL DE 10A - FORNECIMENTO E INSTALAÇÃO. AF_10/2020	Instalações Elétricas - Quadros, Cabos, Disjuntores, Contatores e Barramentos	UN	80,0	10,27	821,60	0,02	99,80
99822 SINAPI	LIMPEZA DE PORTA DE MADEIRA. AF_04/2019	Limpeza de Obra	m²	672,0	1,19	799,68	0,02	99,82
104327 SINAPI	RALO SIFONADO REDONDO, PVC, DN 100 X 40 MM, JUNTA SOLDÁVEL, FORNECIDO E INSTALADO EM RAMAL DE DESCARGA OU EM RAMAL DE ESGOTO SANITÁRIO. AF_08/2022	Instalações Prediais de Esgoto - Caixas e Ralos	UN	40,0	19,91	796,40	0,02	99,84
89445 SINAPI	TÊ DE REDUÇÃO, PVC, SOLDÁVEL, DN 32MM X 25MM, INSTALADO EM RAMAL DE DISTRIBUIÇÃO DE ÁGUA - FORNECIMENTO E INSTALAÇÃO. AF_06/2022	Instalações Prediais de Água Fria em PVC	UN	40,0	19,08	763,20	0,02	99,86
94703 SINAPI	ADAPTADOR COM FLANGE E ANEL DE VEDAÇÃO, PVC, SOLDÁVEL, DN 25 MM X 3/4", INSTALADO EM RESERVAÇÃO PREDIAL DE ÁGUA - FORNECIMENTO E INSTALAÇÃO. AF_04/2024	Instalações Hidráulicas - Reservação e Bombas de Recalque	UN	40,0	19,06	762,40	0,02	99,87
91947 SINAPI	SUPORTE PARAFUSADO COM PLACA DE ENCAIXE 4" X 2" BAIXO (0,30 M DO PISO) PARA PONTO ELÉTRICO - FORNECIMENTO E INSTALAÇÃO. AF_03/2023	Instalações Elétricas - Eletrodutos Embutidos, Cabos, Caixas, Tomadas e Interruptores	UN	80,0	8,91	712,80	0,02	99,89
103953 SINAPI	BUCHA DE REDUÇÃO, CURTA, PVC, SOLDÁVEL, DN 32 X 25 MM, INSTALADO EM RAMAL DE DISTRIBUIÇÃO DE ÁGUA - FORNECIMENTO E INSTALAÇÃO. AF_06/2022	Instalações Prediais de Água Fria em PVC	UN	80,0	7,67	613,60	0,01	99,90
99819 SINAPI	LIMPEZA DE BANCADA DE PEDRA (MÁRMORE OU GRANITO). AF_04/2019	Limpeza de Obra	m²	28,8	20,09	578,59	0,01	99,91
89414 SINAPI	JOELHO 45 GRAUS, PVC, SOLDÁVEL, DN 32MM, INSTALADO EM RAMAL DE DISTRIBUIÇÃO DE ÁGUA - FORNECIMENTO E INSTALAÇÃO. AF_06/2022	Instalações Prediais de Água Fria em PVC	UN	40,0	14,31	572,40	0,01	99,93
99821 SINAPI	LIMPEZA DE JANELA DE VIDRO COM CAIXILHO EM AÇO/ALUMÍNIO/PVC. AF_04/2019	Limpeza de Obra	m²	160,0	3,40	544,00	0,01	99,94
89440 SINAPI	TE, PVC, SOLDÁVEL, DN 25MM, INSTALADO EM RAMAL DE DISTRIBUIÇÃO DE ÁGUA - FORNECIMENTO E INSTALAÇÃO. AF_06/2022	Instalações Prediais de Água Fria em PVC	UN	40,0	12,95	518,00	0,01	99,95
93656 SINAPI	DISJUNTOR MONOPOLAR TIPO DIN, CORRENTE NOMINAL DE 25A - FORNECIMENTO E INSTALAÇÃO. AF_10/2020	Instalações Elétricas - Quadros, Cabos, Disjuntores, Contatores e Barramentos	UN	40,0	12,41	496,40	0,01	99,96

FOLHAS: 350
PROC: 03/2026
ASS:

FERREIRA EMPREENDIMENTOS E SERVIÇOS LTDA
CNPJ 50.060.855/0001-86

Obra
Construção de 40 unidades Habitacionais

Bancos
SINAPI - 05/2025 - Maranhão

B.D.I.
20,69%

Encargos Sociais
Não Desonerado:
Horista: 105,58%
Mensalista: 64,46%

102593	SINAPI	FURO EM CAIXA D'ÁGUA COM ESPESSURA DE 2 ATÉ 5 MM E DIÂMETRO DE 32 MM. AF_06/2021	Caixas de Água para Edificações	UN	80,0	5,56	444,80	0,01	99,97
93654	SINAPI	DISJUNTOR MONOPOLAR TIPO DIN, CORRENTE NOMINAL DE 16A - FORNECIMENTO E INSTALAÇÃO. AF_10/2020	Instalações Elétricas - Quadros, Cabos, Disjuntores, Contatores e Barramentos	UN	40,0	11,01	440,40	0,01	99,98
104348	SINAPI	TERMINAL DE VENTILAÇÃO, PVC, SÉRIE NORMAL, ESGOTO PREDIAL, DN 50 MM, JUNTA SOLDÁVEL, FORNECIDO E INSTALADO EM PRUMADA DE ESGOTO SANITÁRIO OU VENTILAÇÃO. AF_08/2022	Instalações Prediais de Esgoto - Tubos e Conexões	UN	40,0	9,16	366,40	0,01	99,99
99818	SINAPI	LIMPEZA DE BACIA SANITÁRIA, BIDÊ OU MICTÓRIO EM LOUÇA, INCLUSIVE METAIS CORRESPONDENTES. AF_04/2019	Limpeza de Obra	UN	40,0	5,95	238,00	0,01	100,00
102591	SINAPI	FURO EM CAIXA D'ÁGUA COM ESPESSURA DE 2 ATÉ 5 MM E DIÂMETRO DE 25 MM. AF_06/2021	Caixas de Água para Edificações	UN	40,0	4,92	196,80	0,00	100,00

Total sem BDI	**3,713,511.92**
Total do BDI	**767,620.51**
Total Geral	**4,481,132.43**

ISADORA GONCALVES DE BRITO FERREIRA:61809956307

Assinado de forma digital por ISADORA GONCALVES DE BRITO FERREIRA:61809956307
Dados: 2026.03.04 07:40:56 -03'00'

Isadora Gonsalves de Brito Ferreira
CPF:618.099.563-07
Empresaria Proprietária

Rua 18, 454, CENTRO, NOVA IORQUE /MA
E-mail: goncalvesisadora24@gmail.com

FOLHAS: 351
PROC: 03/2026
ASS:

FERREIRA EMPREENDIMENTOS E SERVIÇOS LTDA
CNPJ 50.060.855/0001-86

Obra
Construção de 40 unidades Habitacionais

Bancos
SINAPI - 05/2025 - Maranhão

B.D.I.
20,69%

Encargos Sociais
Não Desonerado:
Horista: 105,58%
Mensalista: 64,46%

Cronograma Físico e Financeiro

Item	Descrição	Total Por Etapa	30 DIAS	60 DIAS	90 DIAS	120 DIAS	150 DIAS
1	Construção de 40 unidades Habitacionais	100,00%	5,34%	5,27%	4,77%	4,77%	4,77%
		4.481.132,43	239.077,48	236.277,16	213.628,18	213.628,18	213.628,18
1.1	SERVIÇOS PRELIMINARES	100,00%	100,00%				
		2.800,33	2.800,33				
1.2	ADMINISTRAÇÃO LOCAL	100,00%	50,00%	50,00%			
		45.297,96	22.648,98	22.648,98			
1.3	FUNDAÇÕES	100,00%	10,00%	10,00%	10,00%	10,00%	10,00%
		667.017,87	66.701,79	66.701,79	66.701,79	66.701,79	66.701,79
1.4	SUPRAESTRUTURA	100,00%					
		414.333,41					
1.5	PAREDES E PAINÉIS	100,00%	10,00%	10,00%	10,00%	10,00%	10,00%
		721.779,37	72.177,94	72.177,94	72.177,94	72.177,94	72.177,94
1.6	COBERTURA E PROTEÇÕES	100,00%	10,00%	10,00%	10,00%	10,00%	10,00%
		747.484,54	74.748,45	74.748,45	74.748,45	74.748,45	74.748,45
1.7	REVESTIMENTOS	100,00%					
		656.042,85					
1.8	PAVIMENTAÇÃO	100,00%					
		468.513,99					
1.9	INSTALAÇÕES ELPETRICAS	100,00%					
		341.553,43					
1.10	INSTALAÇÕES HIDRÁULICAS	100,00%					
		96.225,60					
1.11	SANITÁRIAS / PLUVIAL	100,00%					
		218.636,79					
1.12	APARELHOS, METAIS E BANCADAS	100,00%					
		79.683,28					
1.13	COMPLEMENTAÇÕES	100,00%					
		21.763,01					
Porcentagem			5,34%	5,27%	4,77%	4,77%	4,77%
Custo			239.077,48	236.277,15	213.628,17	213.628,17	213.628,17
Porcentagem Acumulado			5,34%	10,61%	15,38%	20,14%	24,91%
Custo Acumulado			239.077,48	475.354,63	688.982,80	902.610,97	1.116.239,14

ISADORA GONCALVES DE BRITO FERREIRA:61809956307

Assinado de forma digital por ISADORA GONCALVES DE BRITO FERREIRA:61809956307
Dados: 2026.03.04 07:41:09 -03'00'

Isadora Gonsalves de Brito Ferreira
CPF:618.099.563-07
Empresaria Proprietária

FOLHAS: 352
PROC: 03 /2026
Ass:

FERREIRA

COMPOSIÇÃO DO BDI	
COMPOSIÇÃO DO BDI SERVIÇOS - SEM DESONERAÇÃO (Bonificação e Despesas Indiretas)	
GRUPO A	5.57%
AC - ADMINISTRAÇÃO CENTRAL	4.20%
S + G - TAXA DE SEGUROS + GARANTIAS	0.80%
R - TAXA DE RISCOS	1.37%
GRUPO B	1.23%
	1.23%
GRUPO C	7.40%
L - LUCRO	
I - INCIDÊNCIA DE IMPOSTOS (EMPRESA OPTANTE PELO SIMPLES)	4.45%
PIS (EMPRESA OPTANTE PELO SIMPLES - 3ª FAIXA)	0.30%
COFINS (EMPRESA OPTANTE PELO SIMPLES - 3ª FAIXA)	1.37%
ISSQN (EMPRESA OPTANTE PELO SIMPLES - 3ª FAIXA)	2.78%
FD - FATOR DE DESONERAÇÃO	0.00%
BDI COM IMPOSTOS	25.60%

Fórmula para cálculo do BDI conforme Acórdão Nº 2622/2013 – TCU – Plenário

AC = taxa de Administração Central;
S = taxa de seguros
R = taxa de risco
G = taxa de garantias
DF = taxa de despesas financeiras
L = taxa de lucro/remuneração
T = taxa de incidência de impostos(PIS, COFINS, ISS,ETC)

$$BDI = \left\{ \left[\frac{(1+AC+S+R+G)(1+DF)(1+L)}{(1-I)} \right] - 1 \right\} \times 100 = 25.60\%$$

Alterado pela Lei Complementar nº 155/2016 (DOU de 28.10.2016), efeitos a partir de 01.01.2018 Redação Anterior.

Receita Bruta em 12 Meses (em R$)		Alíquota		Valor a Deduzir (em R$)	
1ª Faixa	Até 180.000,00	4.50%		R$ 0.00	
2ª Faixa	De 180.000,01 a 360.000,00	9.00%		R$ 8,100.00	
3ª Faixa	De 360.000,01 a 720.000,00	10.20%		R$ 12,420.00	
4ª Faixa	De 720.000,01 a 1.800.000,00	14.00%		R$ 39,780.00	
5ª Faixa	De 1.800.000,01 a 3.600.000,00	22.00%		R$ 183,780.00	
6ª Faixa	De 3.600.000,01 a 4.800.000,00	33.00%		R$ 828,000.00	
Faixa	**Percentual de Repartição dos Tributos**				
	IPRJ	**CSLL**	**Cofins**	**PIS/PASEP**	**ISS (*)**
1ª Faixa	18.80%	15.20%	17.67%	3.83%	44.50%
2ª Faixa	19.80%	15.20%	20.55%	4.45%	40.00%
3ª Faixa	20.80%	15.20%	19.73%	4.27%	40.00%
4ª Faixa	17.80%	19.20%	18.90%	4.10%	40.00%
5ª Faixa	18.80%	19.20%	18.68%	3.92%	40% (*)
6ª Faixa	53.50%	21.50%	20.55%	4.45%	0

(*) O percentual efetivo máximo devido ao ISS será de 5%, transferindo-se a diferença, de forma proporcional, aos tributos federais da mesma faixa de receita.

Faixa	IPRJ	CSLL	Cofins	PIS/PASEP	ISS (*)
5ª Faixa, com alíquota efetiva superior a	(Alíquota efetiva - 5%) x 31,35%	(Alíquota	(Alíquota	(Alíquota efetiva +	Percentual de ISS fixo em

1ª. RBT12:	652,700.09
2ª. Equadra na 5ª Faixa:	10.20%
3ª. Dedução:	R$ 12,420.00

PREENCHER COM O VALOR DA RECEITA BRUTA
COLOCAR O PERCENTUAL DE ACORDO COM A FAIXA
COLOCAR A DEDUÇÃO DE ACORDO COM A FAIXA

$$Alíquota\ Ef.(\%) = \left(\frac{(RBT12 \times (Faixa)\%) - Dedução R\$(Faixa)}{RBT12} \right)$$

Alíquota Ef. (%)	IPRJ	CSLL	Cofins	PIS/PASEP	ISS (*)
8.30%	1.73%	1.26%	1.68%	0.35%	3.32%

ISADORA GONCALVES DE BRITO FERREIRA:61809956307

Assinado de forma digital por ISADORA GONCALVES DE BRITO FERREIRA:61809956307
Dados: 2026.03.04 07:41:24 -03'00'

Isadora Goncalves de Brito Ferreira
CPF:618.099.563-07
Empresaria Proprietária

FOLHAS: 353
PROC: 03/2026
Ass:

FERREIRA
EMPREENDIMENTOS & SERVIÇOS LTDA

COMPOSIÇÃO DE ENCARGOS					
TRIBUTAÇÃO		SIMPLES NACIONAL			
VIRGÊNCIA A PARTIR DE 02/2026 - DATA PULICAÇÃO 02/2026 - ATULIZAÇÃO					
ENCARGOS SOCIAIS SOBRE A MÃO DE OBRA					
ITEM	DESCRIÇÃO	COM DESONERAÇÃO		SEM DESONERAÇÃO	
		HORISTA %	MENSALISTA %	HORISTA %	MENSALISTA %
A1	INSS	10.00%	10.00%	20.00%	20.00%
A2	SESI	0.00%	0.00%	0.00%	0.00%
A3	SENAI	0.00%	0.00%	0.00%	0.00%
A4	INCRA	0.00%	0.00%	0.00%	0.00%
A5	SEBRAE	0.00%	0.00%	0.00%	0.00%
A6	Salário Educação	0.00%	0.00%	0.00%	0.00%
A7	Seguro Contra Acidentes de Trabalho	3,00%	3,00%	3.00%	3.00%
A8	FGTS	8,00%	8,00%	8.00%	8.00%
A9	SECONCI	0.00%	0.00%	0.00%	0.00%
A	**Total**	**21.00%**	**21.00%**	**31.00%**	**31.00%**
B1	Repouso Semanal Remunerado	17.75%	Não incide	17.75%	Não incide
B2	Feriados	3.93%	Não incide	3.93%	Não incide
B3	Auxílio - Enfermidade	0.88%	0.67%	0.88%	0.67%
B4	13º Salário	10.93%	8.31%	10.93%	8.31%
B5	Licença Paternidade	0.07%	0.05%	0.07%	0.05%
B6	Faltas Justificadas	0.73%	0.56%	0.73%	0.56%
B7	Dias de Chuvas	1.67%	Não incide	1.67%	Não incide
B8	Auxílio Acidente de Trabalho	0.03%	0.02%	0.03%	0.02%
B9	Férias Gozadas	11.02%	8.38%	11.02%	8.38%
B10	Salário Maternidade	0.04%	0.03%	0.04%	0.03%
B	**Total**	**47.05%**	**18.02%**	**47.05%**	**18.02%**
C1	Aviso Prévio Indenizado	5.74%	4.36%	5.74%	4.36%
C2	Aviso Prévio Trabalhado	0.15%	0.11%	0.15%	0.11%
C3	Férias Indenizadas	3.63%	2.76%	3.63%	2.76%
C4	Depósito Rescisão Sem Justa Causa	2.44%	1.86%	2.44%	1.86%
C5	Indenização Adicional	0.48%	0.37%	0.48%	0.37%
C	**Total**	**12.44%**	**9.46%**	**12.44%**	**9.46%**
D1	Reincidência de Grupo A sobre Grupo B	8.79%	2.95%	14.59%	5.59%
D2	Reincidência de Grupo A sobre Aviso Prévio Trabalhado e Reincidência do FGTS sobre Aviso Prévio Indenizado	0.50%	0.38%	0.51%	0.39%
D	**Total**	**9.29%**	**3.33%**	**15.09%**	**5.98%**
	TOTAL(A+B+C+D)	**89.78%**	**51.81%**	**105.58%**	**84.46%**

Em observância ao Acórdão nº 2622/2013 – TCU – Plenário, as empresas optantes pelo Simples Nacional na composição de encargos sociais não devem incluir os gastos relativos às contribuições a que estão dispensadas de recolhimento (SESI, SENAI, SEBRAE, etc), conforme dispõe o art. 13, § 3º, da Lei Complementar n, 126/2006.

Em atendimento a Lei 12.546/2011 as empresas deverão observar a obrigatoriedade de desoneração da folha de pagamento.

ISADORA GONCALVES DE BRITO FERREIRA:61809956307

Assinado de forma digital por ISADORA GONCALVES DE BRITO FERREIRA:61809956307
Dados: 2026.03.04 07:41:40 -03'00'

Isadora Gonsalves de Brito Ferreira
CPF:618.099.563-07
Empresaria Proprietária

FOLHAS: 354
PROC: 03 /2026
ASS:

Frontispício de Apólice de Seguro Garantia

Licitante

Nº Apólice Seguro Garantia 12-0775-0245447 **N°** 6033669

Número de Registro Susep 05436202600120775024544 7

Controle Interno (Código Controle) 649564770

Data de emissão 03/03/2026 15:46:48

Consulte aqui o registro da sua Apólice na Susep

Seguradora

JUNTO SEGUROS S.A

CNPJ nº: 84.948.157/0001-33

Registro: 05436

Sede: AV. DR. DÁRIO LOPES DOS SANTOS, 2197, 3º ANDAR, CJ 302 - JARDIM BOTÂNICO - CEP 80210-010 - CURITIBA - PR

Segurado

MUNICIPIO DE COLINAS

CPF ou CNPJ nª: 06.113.682/0001-25

Endereço: PC PRACA DIAS CARNEIRO, 402, CENTRO, - CEP: 65.690-000 - COLINAS - MA

Tomador

FERREIRA EMPREENDIMENTOS SERVICOS LTDA ME

CPF ou CNPJ nª: 50.060.855/0001-86

Sede: R 18 454, CENTRO - CEP: 65.880-000 - NOVA IORQUE - MA

Corretora

000002.0.203293-3 AIRAM CORRETORA DE SEGUROS LTDA

Endereço: CONJUNTO RUA EURIPEDES CHAVES RUA 01 10, QUADRAA, ANIL - CEP: 65.045-245 - SAO LUIS - MA

Documento eletrônico digitalmente assinado por:

ICP Brasil Assinado digitalmente por: Roque Jr. de H. Melo

ICP Brasil Assinado digitalmente por: Eduardo de O. Nobrega

Documento eletrônico assinado digitalmente conforme MP nº 2.200-2/2001 de 24/08/2001, que instituiu a Infra - estrutura de Chaves Públicas Brasileira - ICP - Brasil por: Signatários(as): Eduardo de Oliveira Nobrega Nº de Série do Certificado: 7C889C823D9EFE8A7978F0BB45DE725887887316 Roque de Holanda Melo Nº de Série do Certificado: 553D2B70158D4A03EEC5F6AB39A0EFFF3043940D

Vigência da Apólice

Início	Término
03/03/2026	07/06/2026

Autenticidade, integridade e validade jurídica em forma eletrônica garantida através de Chaves Públicas Brasileira-ICP-Brasil. As condições contratuais deste produto protocolizadas pela sociedade junto à Susep, poderão ser consultadas no site https://www.gov.br/susep/pt-br de acordo com o(s) número(s) de processo(s) SUSEP 15414.636371/2022-53 e nº 15414.636374/2022-97, Ouvidoria: 0800.643.0301.

Nº Apólice Seguro Garantia 12-0775-0245447 **Nº** 6033669

Controle Interno (Código Controle) 649564770 **Nº de Registro SUSEP** 05436202600120775024544 7

FOLHA: 355
PROC: 03 / 2026
Ass:

Objeto da Garantia

Esta Apólice de riscos declarados garante Indenização, até o valor do Limite Máximo de Garantia, pelos Prejuízos decorrentes da recusa do Tomador adjudicatário em assinar o contrato administrativo licitado, conforme termos e condições descritos no **Edital CONCORRÊNCIA ELETRÔNICA Nº 001/2026 – CPL/PMC.**

Ademais, esta Apólice de riscos declarados garante Indenização, até Limite Máximo de Garantia, pelos Prejuízos decorrentes do inadimplemento de multas e penalidades administrativas impostas pelo Segurado ao Tomador, e não adimplidas no prazo definido no Contrato Principal ou notificação realizada ao Tomador.

O presente documento é emitido em consonância com a Circular SUSEP 662, de 11 de abril de 2022.

ESTA APÓLICE NÃO PODERÁ SER UTILIZADA COMO COMPLEMENTO OU ENDOSSO DE APÓLICE ANTERIORMENTE FORNECIDA POR ESTA SEGURADORA REFERENTE AO MESMO EDITAL E/OU CONTRATO OBJETO DESTE SEGURO.

Garantia Contratada: Coberturas, valores e prazos previstos na Apólice

Modalidade	Licitante
Limite Máximo Garantido (L.M.G)	R$ 54.600,00
Ramo	0775 - GARANTIA SEGURADO - SETOR PÚBLICO

Descrição da Garantia

Licitante	Limite Máximo de Indenização (LMI) R$ 54.600,00 Vigência - 03/03/2026 a 07/06/2026
Multas e Penalidades	Limite Máximo de Indenização (LMI) R$ 54.600,00 Vigência - 03/03/2026 a 07/06/2026

Demonstrativo do Prêmio

Prêmio Líquido Licitante	R$ 160,00

Autenticidade, integridade e validade jurídica em forma eletrônica garantida através de Chaves Públicas Brasileira-ICP-Brasil. As condições contratuais deste produto protocolizadas pela sociedade junto à Susep, poderão ser consultadas no site https://www.gov.br/susep/pt-br de acordo com o(s) número(s) do processo(s) SUSEP 15414.636371/2022-53 e nº 15414.636374/2022-97, Ouvidoria: 0800.643.0301.

FOLHAS: 356
PROC: 03 / 2026
Ass:

Nº Apólice Seguro Garantia 12-0775-0245447 **Nº** 6033669

Controle Interno (Código Controle) 649564770 **Nº de Registro SUSEP** 05436202600120775024544 7

Adicional de Fracionamento	**R$ 0,00**
I.O.F	**R$ 0,00**
Prêmio Total	**R$ 160,00**

Condições de Pagamento

Parcela	Vencimento	Nº Carnê	Valor
1	10/03/2026	27926397	R$ 160,00

Em atendimento à Lei 12.741/12 informamos que incidem as alíquotas de 0,65% de PIS/Pasep e de 4% de COFINS sobre os prêmios de seguros, deduzidos do estabelecido em legislação específica. O(s) valor(es) acima descrito(s), é(são) devido(s) no cenário desta contratação de cobertura(s). Pode(m) sofrer alteração(ões) quando contratada(s) isoladamente ou em outra composição

Autenticidade, integridade e validade jurídica em forma eletrônica garantida através de Chaves Públicas Brasileira-ICP-Brasil. As condições contratuais deste produto protocolizadas pela sociedade junto à Susep, poderão ser consultadas no site https://www.gov.br/susep/pt-br de acordo com o(s) número(s) de processo(s) SUSEP 15414.636371/2022-53 e nº 15414.636374/2022-97, Ouvidoria: 0800.643.0301.

Nº Apólice Seguro Garantia 12-0775-0245447 **Nº** 6033669

Controle Interno (Código Controle) 649564770 **Nº de Registro SUSEP** 05436202600120775024544 7

Condições Contratuais da Apólice de Seguro Garantia para Licitante

Processo SUSEP n.º 15414.636371/2022-53.

As Condições Contratuais desta Apólice também estão disponíveis para consulta na página da internet da **Superintendência de Seguros Privados** (https://www.gov.br/susep) ou da **Junto Seguros** (juntoseguros.com).

Confira aqui as Condições Contratuais da Apólice

1. Objetivo do Seguro - Riscos Cobertos
2. Riscos Excluídos
3. Prêmio
4. Alterações, Renovações e Atualizações
5. Reclamação, Caracterização e Regulação de Sinistro
6. Liquidação de Sinistro, Indenização e Sub-Rogação
7. Perda de Direitos
8. Extinção da Cobertura
9. Concorrência de Apólices e Garantias
10. Controvérsias
11. Aceitação
12. Disposições Gerais
13. Definições

APÓLICE DIGITAL







FOLHAS: 358
PROC: 03/2026
Ass:

CONDIÇÕES CONTRATUAIS

LICITANTE

Processo SUSEP nº 15414.636371/2022-53

1. Objetivo do Seguro - Riscos Cobertos

1.1. Este contrato de seguro garante Indenização, até o valor do Limite Máximo de Garantia, pelos Prejuízos decorrentes da recusa do Tomador adjudicatário em assinar o contrato administrativo licitado, ou demais inadimplementos elencados nos termos e condições descritos no Edital os quais levem à execução da garantia de oferta.

2. Riscos Excluídos

. Não estão incluídos na cobertura quaisquer prejuízos ocasionados direta ou indiretamente e ocorridos em consequência de:

a **não cumprimento de obrigações trabalhistas e previdenciárias;**

b **riscos cobertos ou que deveriam estar cobertos por outros ramos ou modalidades de seguro, tais como, mas não se limitando a seguro de responsabilidade civil, lucros cessantes e eventos e riscos de natureza ambiental, cujas Apólices estejam emitidas ou não;**

c **eventos de caso fortuito ou força maior, nos termos do Código Civil Brasileiro;**

d **inadimplência de obrigações do Edital que não sejam de responsabilidade do Tomador;**

e **penalidades decorrentes do atraso do Tomador na apresentação desta Apólice e seus Endossos, ou da inadequação da Apólice para garantia do Edital;**

f **atos de terrorismo conforme definido por legislação ou regulamentação aplicável;**

g **atos de hostilidade, guerra, rebelião, insurreição, revolução, confisco, destruição ou requisição decorrentes de qualquer ato de autoridade de fato ou de direito, civil ou militar e, em geral, todo ou qualquer ato ou consequência dessas ocorrências, bem como atos praticados por qualquer pessoa agindo ou em ligação com qualquer organização cujas atividades visem a derrubar pela força o governo ou instigar a sua queda, pela perturbação da ordem política e social do país por meio de atos de terrorismo, guerra, revolução, subversão e guerrilhas;**

h **quaisquer perdas, destruição ou danos, de quaisquer bens materiais, prejuízos e despesas emergentes ou consequentes de qualquer forma de radiação, contaminação, resíduo ou fissão, inclusive, mas não se limitando, às nucleares e ionizantes;**

i **obrigações que não estejam expressamente garantidas e previstas no Objeto da presente Apólice;**

j **violação de normas anticorrupção perpetradas com participação dolosa do Segurado e/ou seus representantes, e beneficiário, se houver;**

FLS: 259
PROC: 03 / 2026
ASS:

k **quaisquer prejuízos decorrentes da alteração de forma relevante da obrigação garantida por esta Apólice que tenha sido acordada entre Segurado e Tomador, sem prévia comunicação e expressa anuência da Seguradora, por meio da emissão de Endosso, desde que tal alteração resulte em agravamento do risco e, concomitantemente, tenha relação com a ocorrência do Sinistro;**

l **quaisquer das hipóteses previstas no art. 99 e/ou art. 102 da Lei 14.133/2021;**

m **danos acordados, assim entendidos como as perdas previamente estipuladas no Edital para hipóteses de inadimplência do Tomador, tais como compensações, indenizações, perdas e danos etc.;**

n **despesas de contenção e salvamento.**

Prêmio

3.1. O Tomador é responsável pelo pagamento do Prêmio correspondente a Apólice, assim como de todos seus Endossos, que deverá ser pago no tempo, no lugar e na forma convencionados.

3.2. Esta Apólice continuará em vigor mesmo quando o Tomador não pagar o Prêmio nas datas convencionadas.

3.3. A presente modalidade de Seguro Garantia não contempla a hipótese de devolução de Prêmio em caso de cancelamento.

4. Alterações, Renovações e Atualizações

4.1. A Apólice acompanhará as modificações previstas originalmente no Edital subscrito, mediante emissão de Endosso ou nova Apólice.

4.2. Para alterações posteriores efetuadas no Edital, em virtude das quais se faça necessária a modificação da Apólice, esta poderá acompanhar tais modificações, desde que solicitado e haja o respectivo aceite pela Seguradora, por meio da emissão de Endosso ou nova Apólice.

4.3. As alterações, renovações e atualizações na Apólice, tanto nas hipóteses do item 4.1 quanto do item 4.2, não se presumem e serão precedidas de pedido do Segurado, acompanhado dos documentos que as demonstrem, inclusive para a atualização monetária do LMG pelo índice constante do Edital.

4.4. Ao aceitar a presente Apólice, Segurado e Tomador reconhecem o dever em comunicar previamente à Seguradora quaisquer alterações no Edital ou na obrigação constante no Objeto da Garantia que influenciem e/ou agravem de forma relevante o risco subscrito pela Seguradora, independentemente de estarem, ou não, tais alterações formalizadas contratualmente.

4.4.1. Considera-se agravamento relevante de risco qualquer alteração superveniente à subscrição do risco que aumente de modo significativo a probabilidade de inadimplemento da obrigação constante do Objeto da Garantia ou a severidade dos seus efeitos, incluindo, mas não se limitando, às seguintes hipóteses:

a **Alteração significativa no objeto do Edital e/ou na obrigação constante do Objeto da Garantia, especialmente aquelas que envolvam mudanças na natureza, no escopo, nos prazos ou nos valores originalmente pactuados;**

b **Modificação da matriz de riscos do Edital, se existente, sem a correspondente recomposição do equilíbrio econômico-financeiro;**

c **Rescisão parcial que reduza obrigações do Tomador ou aditamento contratual que acrescente novas obrigações ao Tomador, ou implique aumento material de responsabilidades do Tomador;**

d **Redução substancial da capacidade econômico-financeira do Tomador, verificada durante a vigência do Edital;**

e **Perda, vencimento ou cancelamento de garantias acessórias vinculadas ao Edital; e**

f **Mudança de controle societário do Tomador ou reorganização societária que seja comunicada ao Segurado e impacte sua capacidade técnica, operacional ou financeira de cumprimento do Edital.**

4.5. A não observância dolosa pelo Segurado das obrigações constantes no item 4.4. importa em Perda de Direitos, conforme item 7 abaixo, sem prejuízo da dívida de Prêmio imputável ao Tomador e da obrigação de ressarcir as despesas incorridas pela Seguradora.

4.6. A não observância culposa pelo Segurado das obrigações constantes no item 4.4. obrigará o Tomador ao pagamento da diferença do Prêmio apurada ou, se a garantia for tecnicamente impossível ou o fato corresponder a um tipo de risco que não seja normalmente subscrito pela Seguradora, importa em Perda de Direitos, conforme item 7 abaixo.

4.7. Para fins do art. 14, §1º e §4º, e art. 44, §3º da Lei 15.040/2024, aplica-se o item 4.4.1 desta Apólice para definição de risco tecnicamente impossível de ser garantido e/ou risco não normalmente subscrito pela Seguradora.

5. Reclamação, Caracterização e Regulação de Sinistro

5.1. Reclamação de Sinistro: não sanado o inadimplemento e não assinado o contrato administrativo licitado, a Reclamação de Sinistro poderá ser realizada pelo Segurado, mediante envio de comunicação à Seguradora, ao "canal de sinistro" constante do sítio eletrônico da Seguradora, informando-a acerca da conclusão do processo administrativo para apuração de Prejuízos.

5.1.1. O descumprimento doloso do dever de comunicar prontamente e tempestiva da Reclamação de Sinistro configura hipótese de Perda de Direitos.

5.1.1.1. Para fins desta Apólice, o dolo eventual equipara-se ao dolo, produzindo igualmente a Perda do Direitos. Considera-se configurado o dolo eventual quando a Seguradora comprovar que o Segurado, mesmo ciente de eventos que ensejariam a comunicação, descumpre em todas as oportunidades que tomou ciência do(s) inadimplemento(s) do Tomador o dever de informar a Reclamação de Sinistro, assumindo o risco da consequente Perda do Direito, na forma do item 7 desta Apólice.

5.1.2. O descumprimento culposo do dever de comunicação tempestiva da Reclamação de Sinistro implica Perda do Direito à Indenização do valor equivalente aos danos decorrentes da omissão.

5.2. Caracterização do Sinistro: o Sinistro restará caracterizado quando da exigibilidade dos Prejuízos causados ao Segurado, por culpa ou dolo do Tomador, desde que apresentados os Documentos Essenciais listados no item 5.3 abaixo.

5.3. Para a Reclamação de Sinistro será necessária a apresentação dos seguintes Documentos Essenciais que permitirão à Seguradora manifestar-se sobre a Caracterização do Sinistro e cobertura securitária:

a **cópia do Edital de licitação e seus anexos;**

b **cópia integral do processo licitatório correspondente ao Edital;**

c **cópia de todas as notificações do Tomador para assinatura do contrato administrativo licitado, acompanhado da respectiva comprovação documental de recebimento pelo Tomador e decurso do prazo concedido;**

d **cópia integral de todos os processos administrativos relacionado ao Objeto da Garantia, inclusive o que documentou a inadimplência do Tomador referente à Reclamação do Sinistro que culminou na aplicação de multas e/ou apuração de Prejuízos ao Segurado;**

e **planilha, relatório e/ou correspondências informando os Prejuízos sofridos;**

FOLHAS: 36
PROC: 03 / 2026
ASS:

f **planilha, relatório e/ou correspondências informando da existência de valores retidos;**

g **cópia de todas as comunicações, atas, notificações, contranotificações, documentos, correspondências, inclusive e-mails, trocados entre Segurado e Tomador, relacionados à inadimplência do Tomador;**

h **cópia do novo contrato firmado pelo Segurado com o Licitante Substituto, quando aplicável.**

5.3.1. O Segurado deverá disponibilizar integralmente os Documentos Essenciais listados acima, preferencialmente em formato digital no "canal de sinistros" da Seguradora, que deverão estar legíveis e organizados em pastas individuais respeitando a ordem contida na listagem acima.

5.4. Regulação do Sinistro: a Seguradora deverá apresentar Relatório Final de Regulação do Sinistro que disporá sobre o reconhecimento ou não da cobertura securitária em até 30 (trinta) dias corridos, contados do recebimento da Reclamação de Sinistro devidamente acompanhada dos Documentos Essenciais acima listados e na forma prevista no item 5.3.1.

5.4.1. A Seguradora poderá solicitar, ao Segurado, outros documentos e/ou informações complementares para a análise de cobertura da Reclamação de Sinistro apresentada, hipótese na qual o prazo previsto no item 5.4. será suspenso, por 1 (uma) vez nos casos em que o LMG da Apólice for de até 500 (quinhentas) vezes o salário mínimo vigente ou no máximo 02 (duas) vezes para os demais casos, voltando a correr sua contagem a partir do dia útil subsequente àquele em que forem completamente atendidas as exigências da Seguradora.

5.4.2. Em caso de decisão judicial, ou arbitral, que impeça ou de alguma forma influencie na possibilidade de execução da garantia pelo Segurado, ou suspenda os efeitos da Reclamação de Sinistro comunicada à Seguradora, o prazo de 30 (trinta) dias constante do item 5.4. interrompido, reiniciando a partir do primeiro dia útil subsequente à revogação dos efeitos da decisão, mesmo que tenham sido interpostos recursos, se estes não possuírem efeito suspensivo.

6. Liquidação de Sinistro, Indenização e Sub-Rogação

6.1. Após a Caracterização do Sinistro e emissão do Relatório Final de Regulação de Sinistro reconhecendo a cobertura securitária, a Seguradora iniciará o procedimento de liquidação do Sinistro visando indenizar o Segurado, ou o Beneficiário mediante pagamento em dinheiro dos Prejuízos ocasionados em razão da inadimplência do Tomador.

.1. Para fins de apuração do valor da Indenização, será considerado: (i) o valor do LMG previsto na Apólice; ou (ii) o valor das multas aplicadas ao Tomador, se houver, conforme disposto no Edital.

6.1.2. Em complemento ao cálculo descrito no item 6.1.1 acima, na ocorrência de Sinistro, os eventuais saldos de créditos do Tomador apurados junto ao Segurado, serão utilizados para amortização do valor da indenização, sem prejuízo de seu pagamento no prazo devido.

6.2. Caso o pagamento da Indenização aconteça antes da apuração dos saldos de créditos do Tomador, o Segurado devolverá à Seguradora os valores por ela pagos em excesso.

6.2.1. Para ausência de dúvidas, caberá exclusivamente ao Segurado comprovar à Seguradora a existência dos Prejuízos, mediante a disponibilização de documentos e/ou informações correlatas.

6.3. O pagamento da Indenização deverá ocorrer dentro do prazo máximo de 30 (trinta) dias, contados da emissão do Relatório Final de Sinistro que reconheça a cobertura securitária, desde que a Seguradora tenha recebido os elementos necessários para pagamento, tais como: termo de Pagamento e Quitação assinado com os dados bancários para realização do pagamento e/ou envio de guia de recolhimento com as devidas instruções para pagamento, conforme o caso.

6.3.1. O Segurado deverá disponibilizar os elementos necessários listados acima, preferencialmente, em formato digital no "canal de sinistros" da Seguradora, que deverão estar legíveis e organizados.

6.3.2. O não pagamento da Indenização no prazo previsto sujeitará a Seguradora ao pagamento de multa de 2% (dois por cento) sobre o montante devido, juros de mora legais de 0,5% (meio por cento) ao mês e correção monetária pelo IPCA/IBGE, a partir daquela data, nos termos do Edital e sua legislação específica.

FOLHAS: 245
PROC: 03 / 2026
Ass:

6.4. Paga a Indenização, a Seguradora se sub-rogará nos direitos e poderes do Segurado contra o Tomador e/ou terceiros cujos atos ou fatos tenham dado causa ao Sinistro.

6.4.1. É ineficaz qualquer ato do Segurado que diminua ou extinga, em prejuízo da Seguradora, os direitos de sub-rogação.

6.4.2. O Segurado é obrigado a colaborar no exercício dos direitos derivados da sub-rogação, respondendo pelos prejuízos que causar à Seguradora.

7. Perda de Direitos

7.1. O Segurado perderá o direito à garantia e à Indenização na ocorrência de uma ou mais das seguintes hipóteses:

I. **Atos ilícitos dolosos ou por culpa grave equiparável ao dolo comprovadamente praticados pelo Segurado, ou ainda pelo seu representante legal;**

II. **Se o Segurado agravar intencionalmente e de forma relevante o risco coberto pela Apólice;**

III. **Descumprimento de obrigações do Tomador decorrentes de atos ou fatos de responsabilidade do Segurado que tenham contribuído de forma determinante para a ocorrência do Sinistro;**

IV. **Se o Segurado não cumprir integralmente quaisquer de suas obrigações previstas nas presentes Condições Contratuais desta Apólice ou previstas no Edital e legislação aplicável;**

V. **Se o Segurado ou seu representante fizer declarações inexatas ou omitir dolosamente informações de seu conhecimento necessárias à aceitação da proposta e fixação da taxa para cálculo do valor do Prêmio da Apólice ou Endossos, nos termos do artigo 44 da Lei 15.040/2024;**

VI. **Se for realizada alteração no Edital ou na obrigação constante do Objeto da Garantia sem anuência prévia da Seguradora, desde que: (i) disso resulte agravamento relevante do risco coberto; e (ii) tal situação tenha relação com o Sinistro ou reste comprovado que o Segurado silenciou de má-fé;**

VII. **Se o Segurado não avisar prontamente a Reclamação do Sinistro na forma do item 5.1 destas Condições Contratuais, caso tal descumprimento configure agravamento do risco e impeça a Seguradora de adotar as medidas de mitigação de risco;**

VIII. **Se o Segurado não tomar as providências necessárias e úteis para evitar ou minorar seus efeitos e/ou não prestar todas as informações de que disponha sobre o Sinistro, suas causas e consequências, sempre que questionado a respeito pela Seguradora, na forma do artigo 66 da Lei 15.040/2024, observado o disposto no item 5.1.1.1 desta Apólice.**

7.2. O Segurado está ciente das hipóteses de Perda de Direito quanto a descumprimentos de suas obrigações, ônus, encargos, desembolsos e despesas de sua responsabilidade, assumidos e acordados no âmbito do Edital e/ou desta Apólice.

7.3. Ao aceitar a presente Apólice / Endosso o Segurado declara à Seguradora que até a data de emissão da presente Apólice / Endossos não há nenhuma circunstância, evento ou inadimplemento do Tomador referente a(s) obrigação(ões) constante do Objeto da Garantia, que tenha gerado ou venha a gerar uma Expectativa de Sinistro, um aviso de Sinistro ou que caracterize a ocorrência de um Sinistro.

8. Extinção da Cobertura

8.1. A responsabilidade da Seguradora extinguir-se-á, de pleno direito, quando ocorrer uma das seguintes situações abaixo:

FOLHAS: 3613
PROC: 03/2026
ASS:

a. o contrato administrativo decorrente do Edital garantido pela Apólice for definitivamente assinado entre Segurado e Tomador;

b. quando a Seguradora e o Segurado assim o acordarem;

c. quando o pagamento da Indenização ao Segurado atingir o LMG da Apólice;

d. quando o Objeto da Garantia for extinto; ou

e. término da vigência prevista na Apólice ou Endosso.

. A responsabilidade da Seguradora está limitada aos Prejuízos decorrentes dos eventos de inadimplemento ocorridos durante a Vigência da Apólice.

9. Concorrência de Apólices e Garantias

9.1. É vedada a utilização de mais de um Seguro Garantia na mesma modalidade para cobrir o mesmo objeto, salvo no caso de apólices complementares.

9.2. No caso de existirem duas ou mais garantias distintas cobrindo as mesmas obrigações do Objeto da Garantia, a Indenização deverá ser dividida proporcionalmente entre as garantias apresentadas ao Edital, de modo a não resultar em lucro do Segurado.

10. Controvérsias

10.1. Eventuais controvérsias entre Seguradora e Segurado serão processadas no foro do domicílio do Segurado, sendo facultado ao Segurado ajuizar a ação optando por qualquer domicílio da Seguradora ou de seu agente.

. Aceitação

11.1. A contratação da Apólice somente poderá ser feita mediante proposta assinada pelo proponente, seu representante ou por corretor de seguros habilitado e nomeado, por todos os meios remotos legais admitidos. A proposta deverá conter os elementos essenciais ao exame e aceitação do risco.

11.2. A Seguradora terá o prazo de 25 (vinte e cinco) dias para se manifestar sobre a aceitação ou não da proposta, contados da data de seu recebimento.

11.2.1. A solicitação de documentos complementares poderá ocorrer mais de uma vez, durante o prazo previsto no item 11.2. Nesta hipótese, o prazo de 25 (vinte e cinco) dias previsto no item 11.2 será interrompido, reiniciando sua contagem a partir da data em que se der a entrega da documentação.

11.3. No caso de não aceitação da proposta, a Seguradora comunicará o fato ao proponente por e-mail, via plataforma eletrônica ou qualquer outro meio escrito válido. A ausência de manifestação, por escrito, da Seguradora, no prazo acima aludido, caracterizará a aceitação tácita do seguro.

11.4. A emissão da Apólice ou do endosso será feita em até 30 (trinta) dias, a partir da data de aceitação da proposta.

11.5. A aceitação da proposta de seguro está sujeita à análise do risco.

12. Disposições Gerais

12.1. No tocante à alocação dos riscos previstos nesta garantia, havendo contrariedade e/ou divergência entre as disposições previstas na presente Apólice/Endosso e no contrato e/ou aditivos garantidos, prevalecerão sempre as disposições da presente Apólice/Endosso.

12.2. Cabe ao Tomador e ao Segurado a conferência das condições e termos desta Apólice e/ou Endosso, estando de pleno acordo que a Seguradora a preste e cumpra, tal como disposto em suas Condições Contratuais.

12.2.1. Para ausência de dúvidas, a presente Apólice não contém cláusula de retomada e não oferece cobertura para as hipóteses previstas no art. 102 da Lei 14.133/2021.

12.3. Tomador e Segurado reconhecem que a validade do presente negócio jurídico e a eficácia do contrato de seguro é vinculada à aceitação do Segurado da presente Apólice ou Endosso em sua integralidade.

12.4. Esta Apólice é inalienável e irrevogável.

12.5. Considera-se como âmbito geográfico de cobertura todo o território nacional.

12.6. A presente Apólice não conta com franquias, participações obrigatórias do Segurado, carência de qualquer tipo, assim como não permite a reintegração do seu Limite Máximo de Garantia.

12.7. Este seguro é contratado a primeiro risco absoluto.

12.8. O registro do produto é automático e não representa aprovação ou recomendação por parte da SUSEP.

12.9. O Segurado poderá consultar a situação cadastral do corretor de seguros e da sociedade seguradora no sítio eletrônico https://www.gov.br/susep.

Acesse o site da Susep aqui

12.10. Aplica-se a esta Apólice os prazos prescricionais previstos em Lei.

13. Definições

13.1. Em acréscimo aos termos definidos constantes das Condições Contratuais, aplicam-se também a esta Apólice, as seguintes definições:

I. Apólice: documento, emitido e assinado pela Seguradora, que representa formalmente o contrato de Seguro Garantia.

II. Beneficiário: pessoa jurídica, a qual possui interesse legítimo no Objeto da Garantia e que pode incorrer, direta ou indiretamente, em Prejuízos decorrentes do inadimplemento contratual do Tomador.

III. Condições Particulares: conjunto de cláusulas que complementam ou alteram as Condições Contratuais.

IV. Documentos Essenciais: correspondem aos elementos necessários à decisão a respeito da existência de cobertura e à quantificação dos valores devidos conforme previsto no art. 86, §1º e art. 87, §1º da Lei 15.040/2024, compreendendo os documentos probatórios mínimos do seguro, expressamente arrolados na Apólice, sem prejuízo de eventual solicitação de documentos complementares.

V. Edital: ato indicado no Objeto da Garantia, por intermédio do qual o Segurado faz público seu propósito de licitar um objeto determinado, estabelece os requisitos exigidos dos proponentes e das propostas, regula os termos segundo os quais os avaliará e fixa as cláusulas do eventual contrato a ser firmado, contemplando o instrumento de sua publicação, seus anexos, manuais, resumos, projetos e demais informações disponibilizadas pelo Segurado para elaboração de propostas pelos licitantes.

VI. Endosso: documento emitido pela Seguradora por meio do qual são formalizadas alterações da Apólice.

VII. Indenização: contraprestação da Seguradora perante o Segurado relativa aos Prejuízos causados pelo Tomador em razão do inadimplemento das obrigações cobertas pelo seguro, a qual poderá se dar por meio de pagamento em dinheiro dos Prejuízos apurados no âmbito dos Prejuízos cobertos pelo seguro.

FOLHAS: 365
PROC: 03/2026
ASS:

VIII. Limite Máximo de Garantia (LMG): valor máximo de Indenização garantido pela Seguradora considerando uma ou mais coberturas previstas na Apólice.

IX. Prejuízos: (i) as multas e penalidades aplicadas pelo Segurado ao Tomador, se houver, em decorrência da não apresentação pelo Tomador ao Segurado dos documentos exigidos nos prazos estabelecidos no Edital ou da não assinatura do contrato administrativo, conforme definido no Edital, as quais não tenham sido adimplidas no prazo definido no Edital ou notificação ao Tomador; ou (ii) o pagamento integral da Indenização, limitado ao Limite Máximo de Garantia (LMG) da Apólice, em decorrência da não assinatura do contrato administrativo do Tomador adjudicatário ou da não apresentação dos documentos exigidos, que não tenham sido adimplidos no prazo estabelecido no Edital ou em notificação formal ao Tomador.

X. Prêmio: importância devida pelo Tomador à Seguradora, como contraprestação da cobertura de seguro contratada.

XI. Prêmio Mínimo: a parcela do Prêmio não reembolsável e devido à Seguradora a título de remuneração mínima a partir do momento da emissão do seguro, em razão das despesas realizadas e incorridas com a contratação, do consumo de capacidade e seu custo de oportunidade, bem como pela própria garantia securitária prestada desde o momento da emissão da Apólice.

XII. Relatório Final de Regulação de Sinistro: documento no qual a Seguradora comunica existência de cobertura ou, conforme o caso, as razões técnico-legais para eventual negativa de cobertura ou extinção de cobertura/responsabilidade da Seguradora.

XIII. Segurado: ente da Administração Pública que publica o Edital, nos termos da legislação.

XIV. Seguradora: é a Junto Seguros S/A.

XV. Seguro Garantia: seguro que garante o fiel cumprimento das obrigações assumidas pelo Tomador perante o Segurado, conforme Condições Contratuais da Apólice.

XVI. Tomador: pessoa jurídica participante de processo licitatório correspondente ao Edital.

XVII. Vigência: as Apólices e Endossos terão seu início e término de Vigência às 23:59hs das datas para tal fim neles indicadas.

FOLHAS: 366
PROC: 03 /2026
ASS:

MINISTÉRIO DA FAZENDA

SUPERINTENDÊNCIA DE SEGUROS PRIVADOS

CERTIDÃO DE LICENCIAMENTO

Certificamos que **JUNTO SEGUROS S.A.**, CNPJ nº **84.948.157/0001-33**, está autorizada a operar, conforme Portaria SUSEP PORTARIA 1139, publicado(a) no D.O.U. de 03/12/1991.

Certificamos ainda que a entidade NÃO é participante do Open Insurance

Certificamos também que a entidade NÃO se encontra, nesta data, sob regime especial de Liquidação, Direção Fiscal ou Intervenção.

O Sistema de Certidões é público e pode ser acessado por meio do site da Susep, no endereço: **https://www.gov.br/pt-br/servicos/emitir-certidao-susep**

O Sistema de Certidões abrange, ainda, a certidão de apontamentos, disponibilizada pelo mesmo link acima.

O manual com explicação e descrição dos principais conceitos abrangidos pelo Sistema de Certidões ficará disponível no site da Susep (no mesmo link acima).

Código da certidão para autenticação no site da Susep: **CL-d43bdd5a-2a2e-4430-8cca-57a6ef322edd**

Esta Certidão foi emitida em 27/02/2026, às 16:22, e é válida por 30 dias, não prevalecendo sobre certidões geradas posteriormente.

FOLHAS: 367
PROC: 03/2026
Ass:

Certidão de Acervo Técnico - CAT
Resolução Nº 1025 de 30 de Outubro de 2009
Resolução Nº 218 de 29 de Junho de 1973

CREA-MA

CAT COM REGISTRO DE ATESTADO
925904/2025
Atividade concluída

Conselho Regional de Engenharia e Agronomia do Estado do Maranhão


CERTIFICAMOS, para os devidos fins, que consta em nossos arquivos o registro de Acervo referente a(s) Anotação(ões) de Responsabilidade(s) Técnica(s) - ARTs, constante(s) da Presente CERTIDÃO, tendo sido comprovada a execução e conclusão da(s) obra(s) e/ou serviço(s) indicado(s) conforme descrição(ões) abaixo.

Profissional: **ALLAN XAVIER SILVA SALES**
Registro: **1119786746MA** RNP: **1119786746**
Título profissional: ENGENHEIRO CIVIL

Número da ART: **MA20240761495** Tipo de ART: OBRA / SERVIÇO Registrada em: 15/04/2024 Baixada em: 07/04/2025
Forma de registro: INICIAL Participação técnica: INDIVIDUAL
Empresa contratada: **RENOVE SERVIÇOS E EMPREENDIMENTOS LTDA**

Contratante: **MUNICÍPIO DE SÃO FRANCISCO DO BREJÃO (MA)** CPF/CNPJ: **14.001.532/0001-58**
Endereço do contratante: AVENIDA Av. Castelo Branco Nº: 64
Complemento: Bairro: brejão
Cidade: SÃO FRANCISCO DO BREJÃO UF: MA CEP: 65929000
Contrato: 129/2024 Celebrado em: 20/03/2024
Valor do contrato: R$ 1.530.227,39 Tipo de contratante: Pessoa Juridica de Direito Público
Ação institucional: Agricultura familiar
Endereço da obra/serviço: AVENIDA Av. Castelo Branco Nº: 64
Complemento: Bairro: brejão
Cidade: SÃO FRANCISCO DO BREJÃO UF: MA CEP: 65929000
Coordenadas Geográficas: -5.130397, -47.388786
Data de início: 25/03/2024 Conclusão efetiva: 31/12/2024
Finalidade: SEM DEFINIÇÃO
Proprietário: MUNICÍPIO DE SÃO FRANCISCO DO BREJÃO (MA) CPF/CNPJ: 14.001.532/0001-58

Atividade Técnica: **16 - Execução** PLANEJAMENTO URBANO, METROPOLITANO E REGIONAL > EQUIPAMENTOS, ACESSÓRIOS E MOBILIÁRIOS URBANOS > DE IMPLANTAÇÃO DE ELEMENTO URBANÍSTICO > #10.10.2.2 - DE MOBILIÁRIO URBANO 52 - Execução de reforma 500.00 metro quadrado; **16 - Execução** PLANEJAMENTO URBANO, METROPOLITANO E REGIONAL > EQUIPAMENTOS, ACESSÓRIOS E MOBILIÁRIOS URBANOS > DE IMPLANTAÇÃO DE ELEMENTO URBANÍSTICO > #10.10.2.2 - DE MOBILIÁRIO URBANO 52 - Execução de reforma 500.00 metro quadrado; **16 - Execução** ELETROTÉCNICA > INSTALAÇÕES ELÉTRICAS > DE INSTALAÇÕES ELÉTRICAS EM BAIXA TENSÃO > #11.10.1.2 - PARA FINS COMERCIAIS 52 - Execução de reforma 2500.00 metro; **16 - Execução** ELETROTÉCNICA > INSTALAÇÕES ELÉTRICAS > DE INSTALAÇÕES ELÉTRICAS EM BAIXA TENSÃO > #11.10.1.2 - PARA FINS COMERCIAIS 52 - Execução de reforma 3000.00 metro; **16 - Execução** ELETROTÉCNICA > INSTALAÇÕES ELÉTRICAS > DE INSTALAÇÕES ELÉTRICAS EM BAIXA TENSÃO > #11.10.1.2 - PARA FINS COMERCIAIS 52 - Execução de reforma 2000.00 metro; **16 - Execução** ELETROTÉCNICA > INSTALAÇÕES ELÉTRICAS > DE INSTALAÇÕES ELÉTRICAS EM BAIXA TENSÃO > #11.10.1.2 - PARA FINS COMERCIAIS 52 - Execução de reforma 450.00 metro; **16 - Execução** ELETROTÉCNICA > INSTALAÇÕES ELÉTRICAS > DE TUBULAÇÃO PARA INSTALAÇÕES ELÉTRICAS EM BAIXA TENSÃO > #11.10.2.2 - PARA FINS COMERCIAIS 52 - Execução de reforma 2500.00 metro; **16 - Execução** CONSTRUÇÃO CIVIL > EDIFICAÇÕES > DE EDIFICAÇÃO > #1.1.1.1 - DE ALVENARIA 52 - Execução de reforma 250.00 metro quadrado; **16 - Execução** CONSTRUÇÃO CIVIL > EDIFICAÇÕES > DE EDIFICAÇÃO > #1.1.1.1 - DE ALVENARIA 52 - Execução de reforma 150.00 metro quadrado; **16 - Execução** CONSTRUÇÃO CIVIL > EDIFICAÇÕES > DE EDIFICAÇÃO > #1.1.1.2 - DE MADEIRA 52 - Execução de reforma 75.00 metro quadrado; **16 - Execução** CONSTRUÇÃO CIVIL > EDIFICAÇÕES > DE EDIFICAÇÃO > #1.1.1.3 - EM SISTEMA PRÉ-FABRICADO 52 - Execução de reforma 250.00 metro quadrado; **16 - Execução** CONSTRUÇÃO CIVIL > EDIFICAÇÕES > DE EDIFICAÇÃO > #1.1.1.3 - EM SISTEMA PRÉ-FABRICADO 52 - Execução de reforma 1550.00 metro quadrado; **16 - Execução** CONSTRUÇÃO CIVIL > EDIFICAÇÕES > DE REFORMA DE EDIFICAÇÃO > #1.1.2.4 - EM MATERIAIS MISTOS 52 - Execução de reforma 237.00 metro; **16 - Execução** CONSTRUÇÃO CIVIL > EDIFICAÇÕES > DE ACESSIBILIDADE DE EDIFICAÇÃO > #1.1.3.4 - PARA FINS DIVERSOS 32 - Direção de obra 250.00 hora; **16 - Execução** CONSTRUÇÃO CIVIL > EDIFICAÇÕES > DE ACESSIBILIDADE DE EDIFICAÇÃO > #1.1.3.4 - PARA FINS DIVERSOS 52 - Execução de reforma 150.00 hora; **16 - Execução** CONSTRUÇÃO CIVIL > EDIFICAÇÕES > DE ACESSIBILIDADE DE EDIFICAÇÃO > #1.1.3.4 - PARA FINS DIVERSOS 55 - Execução de serviço técnico 250.00 hora; **16 - Execução** CONSTRUÇÃO CIVIL > EDIFICAÇÕES > DE CERCAMENTO > #1.1.7.1 - POR ALAMBRADO OU GRADES 52 - Execução de reforma 300.00 metro quadrado; **16 - Execução** CONSTRUÇÃO CIVIL > EDIFICAÇÕES > DE CERCAMENTO > #1.1.7.1 - POR ALAMBRADO OU GRADES 52 - Execução de reforma 500.00 quilograma; **16 - Execução** CONSTRUÇÃO CIVIL > EDIFICAÇÕES > DE VEDAÇÃO > #1.1.8.1 - EM ALVENARIA 52 - Execução de reforma 150.00 metro quadrado; **16 - Execução** CONSTRUÇÃO CIVIL > EDIFICAÇÕES > DE VEDAÇÃO > #1.1.8.1 - EM ALVENARIA 52 - Execução de reforma 1500.00 metro quadrado; **16 - Execução** CONSTRUÇÃO CIVIL > EDIFICAÇÕES > DE VEDAÇÃO > #1.1.8.1 - EM ALVENARIA 52 - Execução de reforma 1125.00 metro quadrado; **16 - Execução** CONSTRUÇÃO CIVIL > EDIFICAÇÕES > DE VEDAÇÃO > #1.1.8.1 - EM ALVENARIA 52 - Execução de reforma 1000.00 metro quadrado; **16 - Execução** CONSTRUÇÃO CIVIL > EDIFICAÇÕES > DE VEDAÇÃO > #1.1.8.1 - EM ALVENARIA 52 - Execução de reforma 4250.00 metro quadrado; **16 - Execução** CONSTRUÇÃO CIVIL > EDIFICAÇÕES > DE VEDAÇÃO > #1.1.8.1 - EM ALVENARIA 52 - Execução de reforma 2500.00 metro quadrado; **16 - Execução** CONSTRUÇÃO CIVIL > EDIFICAÇÕES > DE VEDAÇÃO > #1.1.8.1 - EM ALVENARIA 52 - Execução de reforma 1000.00 metro quadrado; **16 - Execução** CONSTRUÇÃO CIVIL > EDIFICAÇÕES > DE VEDAÇÃO > #1.1.8.1 - EM ALVENARIA 52 - Execução de reforma 500.00 metro quadrado; **16 - Execução** CONSTRUÇÃO CIVIL > EDIFICAÇÕES > DE VEDAÇÃO > #1.1.8.1 - EM ALVENARIA 52 - Execução de reforma 500.00 metro quadrado; **16 - Execução** CONSTRUÇÃO CIVIL > EDIFICAÇÕES > DE VEDAÇÃO > #1.1.8.1 - EM ALVENARIA 52 - Execução de reforma 250.00 metro; **16 - Execução** CONSTRUÇÃO CIVIL > EDIFICAÇÕES > DE VEDAÇÃO > #1.1.8.1 - EM ALVENARIA 52 - Execução de reforma 1500.00 metro quadrado; **16 - Execução** CONSTRUÇÃO CIVIL > EDIFICAÇÕES > DE VEDAÇÃO > #1.1.8.3 - COM OUTRO MATERIAL 52 - Execução de reforma 1500.00 metro quadrado; **16 - Execução** ESTRUTURAS > ALVENARIA ESTRUTURAL > #2.10.3 - DE REPARO DE ESTRUTURAS EM ALVENARIA 52 - Execução de reforma 1000.00 metro quadrado; **16 - Execução** ESTRUTURAS > ESTRUTURAS DE CONCRETO E ARGAMASSA ARMADA > #2.1.1 - DE ESTRUTURA DE CONCRETO ARMADO 52 - Execução de reforma 125.00 metro quadrado; **16 - Execução** ESTRUTURAS > ESTRUTURAS DE CONCRETO E ARGAMASSA ARMADA > #2.1.3 - DE ESTRUTURA DE ARGAMASSA ARMADA 52 - Execução de reforma 1250.00 metro quadrado; **16 - Execução** ESTRUTURAS > ESTRUTURAS DE CONCRETO E ARGAMASSA ARMADA > #2.1.7 - DE REPARO DE ESTRUTURAS EM CONCRETO 52 - Execução de reforma 2000.00 metro quadrado; **16 - Execução** ESTRUTURAS > ESTRUTURAS MET/

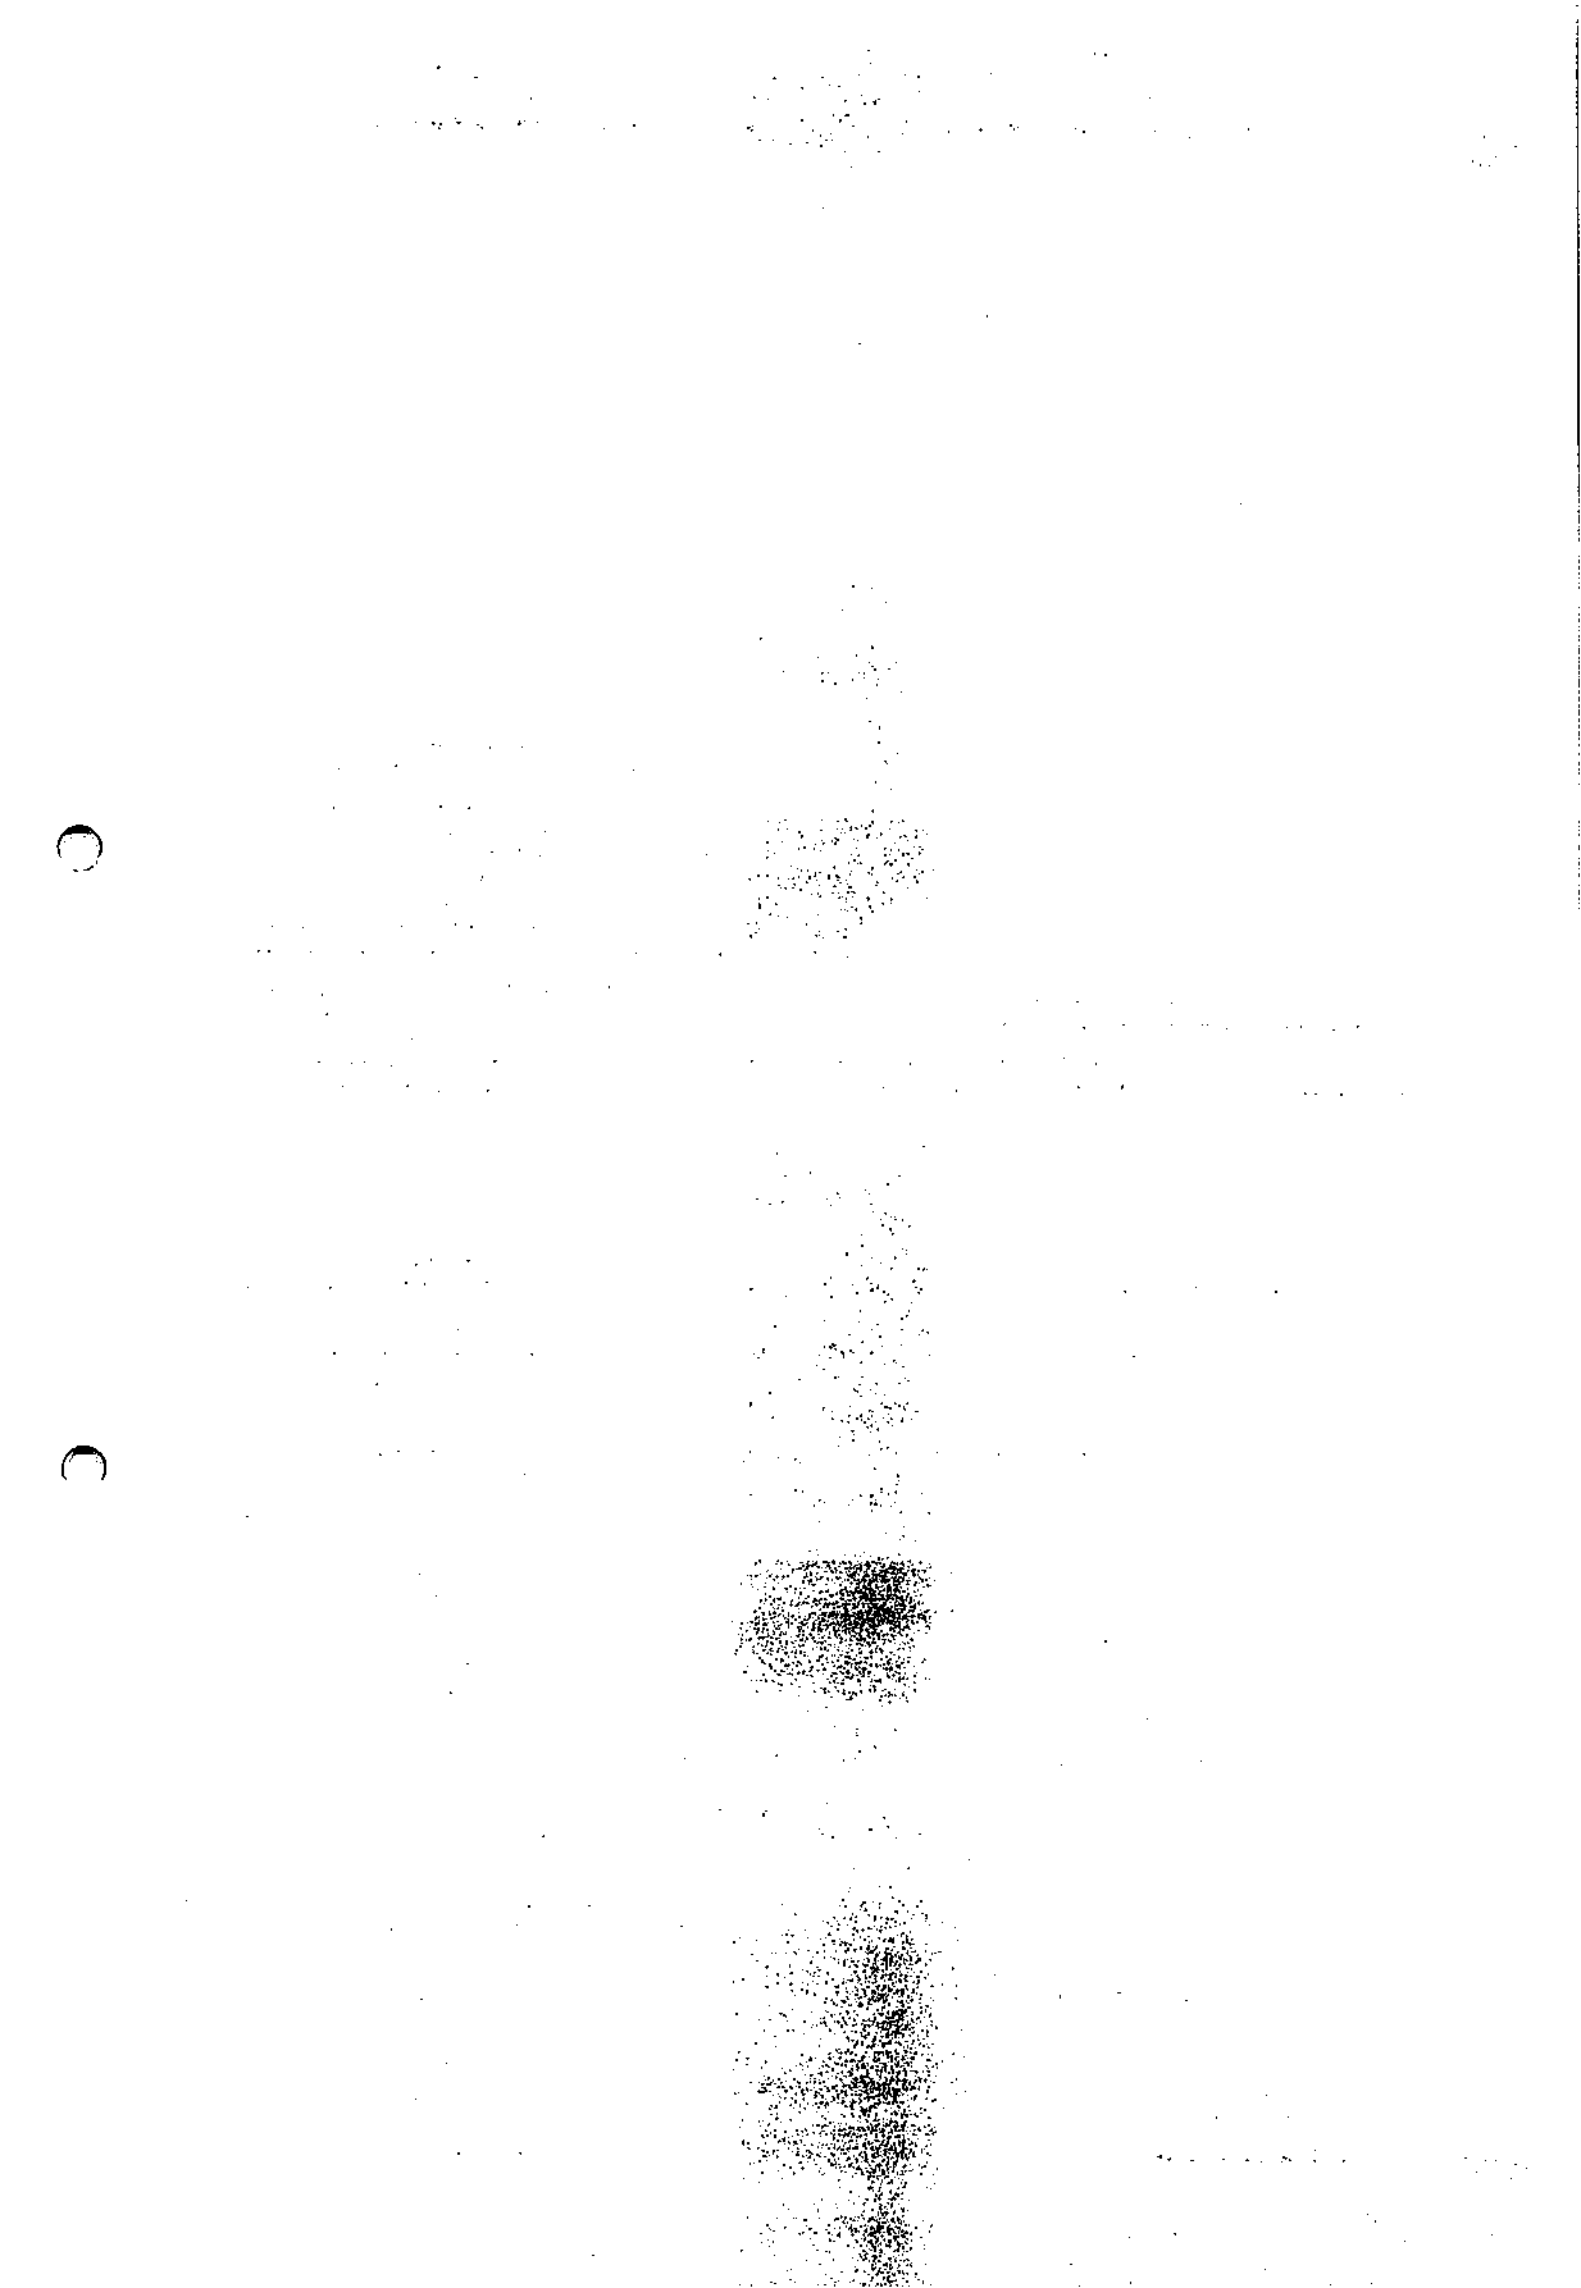

FOLHAS: 368
PROC: 03 / 2026

Certidão de Acervo Técnico - CAT
Resolução Nº 1025 de 30 de Outubro de 2009
Resolução Nº 218 de 29 de Junho de 1973

CREA-MA

CAT COM REGISTRO DE ATESTADO

925904/2025

Atividade concluída

Conselho Regional de Engenharia e Agronomia do Estado do Maranhão

> #2.2.4 - DE REPARO DE ESTRUTURAS METÁLICAS 52 - Execução de reforma 150.00 metro quadrado; **16 - Execução** ESTRUTURAS > ESTRUTURAS DE MADEIRA > #2.3.2 - DE DESMONTAGEM/DEMOLIÇÃO DE ESTRUTURA DE MADEIRA 52 - Execução de reforma 2250.00 metro cúbico; **16 - Execução** ESTRUTURAS > ESTRUTURAS DE OUTROS MATERIAIS > #2.4.2 - DE DESMONTAGEM DE ESTRUTURA DE OUTROS MATERIAIS 52 - Execução de reforma 370.00 metro quadrado; **16 - Execução** ESTRUTURAS > ESTRUTURAS DE OUTROS MATERIAIS > #2.4.2 - DE DESMONTAGEM DE ESTRUTURA DE OUTROS MATERIAIS 52 - Execução de reforma 1675.00 metro cúbico; **16 - Execução** ESTRUTURAS > ESTRUTURAS DE OUTROS MATERIAIS > #2.4.2 - DE DESMONTAGEM DE ESTRUTURA DE OUTROS MATERIAIS 52 - Execução de reforma 500.00 metro quadrado; **16 - Execução** ESTRUTURAS > ESTRUTURAS DE OUTROS MATERIAIS > #2.4.2 - DE DESMONTAGEM DE ESTRUTURA DE OUTROS MATERIAIS 52 - Execução de reforma 100.00 unidade; **16 - Execução** ESTRUTURAS > FUNDAÇÕES > DE FUNDAÇÕES SUPERFICIAIS > #2.9.1.2 - EM SAPATAS ISOLADAS 52 - Execução de reforma 300.00 metro quadrado; **16 - Execução** GEOTECNIA E GEOLOGIA DA ENGENHARIA > OBRAS DE TERRA > DE OBRAS DE TERRA > #3.3.1.8 - LIMPEZA DE TERRENO 52 - Execução de reforma 1500.00 metro quadrado; **16 - Execução** AGRIMENSURA > TERRAPLENAGEM > #36.10.2 - DE VOLUME/ÁREA DE ATERROS - TERRAPLENAGEM 52 - Execução de reforma 275.00 metro cúbico; **16 - Execução** AGRIMENSURA > TERRAPLENAGEM > #36.10.3 - DE VOLUME/ÁREA DE ESCAVAÇÃO - TERRAPLENAGEM 52 - Execução de reforma 150.00 metro cúbico; **16 - Execução** OBRAS HIDRÁULICAS E RECURSOS HÍDRICOS > SISTEMAS DE DRENAGEM PARA OBRAS CIVIS > DE SISTEMAS DE DRENAGEM PARA OBRAS CIVIS > #5.3.1.4 - DESCIDA D'ÁGUA 52 - Execução de reforma 125.00 metro; **16 - Execução** SANEAMENTO AMBIENTAL > SISTEMA DE ABASTECIMENTO DE ÁGUA > DE SISTEMA DE ABASTECIMENTO DE ÁGUA > #6.1.3.8 - REDES DE DISTRIBUIÇÃO DE ÁGUA 52 - Execução de reforma 375.00 metro; **16 - Execução** SANEAMENTO AMBIENTAL > SISTEMA DE ABASTECIMENTO DE ÁGUA > DE SISTEMA DE ABASTECIMENTO DE ÁGUA > #6.1.3.8 - REDES DE DISTRIBUIÇÃO DE ÁGUA 52 - Execução de reforma 400.00 unidade; **16 - Execução** SANEAMENTO AMBIENTAL > SISTEMA DE ESGOTO/RESÍDUOS > DE TRANSPORTE DE RESÍDUOS SÓLIDOS > #6.2.3.1 - DOMICILIARES E DE LIMPEZA URBANA 52 - Execução de reforma 2500.00 metro quadrado; **1 - Assessoria** AGRIMENSURA > MONITORAMENTO DE OBRAS CIVIS > DE MONITORAMENTO DE DESLOCAMENTOS > #36.8.1.1 - DE OBRAS CIVIS 7 - Assistência 500.00 hora;

Observações

Reforma e/ou adequações sob demanda de prédios e logradouros públicos, com serviços de manutenção predial corretiva e preventiva.

Informações Complementares

- `O atestado está registrado apenas para atividades técnicas constantes da ART, não sendo contempladas neste registro os itens 11 COMPLETO; 15COMPLETO; por se tratar de atividades FORA da atribuição do profissional.`

CERTIFICAMOS, finalmente, que se encontra vinculado à presente Certidão de Acervo Técnico – CAT, o atestado contendo 10 folha(s), expedido pelo contratante da obra/serviço, a quem cabe a responsabilidade pela veracidade e exatidão das informações nele constantes.

Certidão de Acervo Técnico nº 925904/2025
08/04/2025, 13:50
yBb44

A Certidão de Acervo Técnico (CAT) à qual o atestado está vinculado constituirá prova da capacidade técnico-profissional da pessoa jurídica somente se o responsável técnico indicado estiver ou venha a ser integrado ao seu quadro técnico por meio de declaração entregue no momento da habilitação ou da entrega das propostas.

Certificamos que se encontra vinculado à presente CAT o atestado apresentado em cumprimento à Lei nº 8.666/93, expedido pela pessoa jurídica contratante, a quem cabe a responsabilidade pela veracidade e exatidão das informações nele constantes. É de responsabilidade deste Conselho a verificação da atividade profissional em conformidade com a Lei nº 5.194/66 e Resoluções do Conselho Federal de Engenharia e Agronomia - CONFEA.

Esta certidão perderá a validade, caso ocorra qualquer alteração posterior dos elementos cadastrais nela contidos.

Fica(m) Excluído(s), no entanto, o(s) serviço(s) cujas atribuições não competem ao(s) profissional(is) em questão.

A autenticidade desta Certidão pode ser verificada em: https://crea-ma.sitac.com.br/publico/, com a chave: yBb44

FOLHAS: 369
PROC: 03 / 2026
Ass:

MUNICÍPIO DE SÃO FRANCISCO DO BREJÃO

ATESTADO DE CAPACIDADE TÉCNICA

A **Município de São Francisco do Brejão**, regulamente inscrita no CNPJ sob on.º **14.001.532/0001-58**, com sede em na Rua Padre Cícero, s/n – Centro – São Francisco do Brejão – MA, representado pelo Srº **Francisco Antônio Araújo dos Santos,** Engenheiro Civil inscrito no CREA/MA nº 1119397839 MA, vem por meio desta, atestar, para fins de comprovação junto ao Município de São Francisco do Brejão - MA, por intermédio do **ENGENHEIRO FISCAL DO MUNICIPAL,** que o(a) **RENOVE SERVIÇOS E EMPREENDIMENTOS LTDA**, inscrita no CNPJ sob o n.º **37.113.308/0001-53**, com sede na RUA Major Delfino Calvo 70, Centro, CEP: 65.790-000, São Domingos do Maranhão - MA, por seu representante legal infra-assinado, Sr Fernando Valerio da Silva, portador (a) da Carteira de Identidade nº **17224132001-1**, e do CPF nº 000.583.533-18, apresenta capacidade técnica, física e operacional para o desenvolvimento do projeto **(Manutenção Preventiva e Corretiva sob demandas de prédios públicos do município de São Francisco do Brejão – MA)** conforme especificado no Plano de Trabalho, considerando as experiências adquiridas na execução de projeto(s)/ação(es) na(s) área(s).

CONTRATO: 129/2024
DATA DE INÍCIO: 25/03/2024
PREVISÃO DE TÉRMINO:31/12/2024
TOMADA DE PREÇOS Nº015/2023
DESCRIÇÃO DA OBRA: Manutenção Preventiva e Corretiva sob demandas de prédios públicos do município de São Francisco do Brejão – MA.
Endereço: Avenida Castelo Branco, Nº64 , Centro,São Francisco do Brejão – MA.
VALOR TOTAL: R$1.530.227,39 (Um Milhão, Quinhentos e Trinta Mil, Duzentos e Vinte e Sete Reais e Trinta e Nove Centavos).
NOME DO ENGENHEIRO CIVIL RESPONSÁVEL TÉCNICO: ALLAN XAVIER SILVA SALES
DADOS DAS ART´S:
ART de execução nº: MA20240761495
ART de Fiscalização nº: MA20250899096

A comprovação no que diz respeito ao desenvolvimento de atividade (s), projeto(s)/ação(es), realizadas(os), referentes à matéria do objeto, estão relacionadas no Histórico anexo, demonstrando a execução com qualidade, não existindo, até a presente data, fatos que desabonem a conduta e a responsabilidade da entidade com as obrigações assumidas, confirmando assim a capacidade técnica, físicae operacional para a execução do que foi proposto.

Este documento encontra-se registrado no Conselho Regional de Engenharia e Agronomia do Estado do Maranhão, vinculado à Certidão nº 925904/2025, em 08/04/2025 emitida

Certidão nº 925904/2025
08/04/2025, 13:52
Chave de Impressão: yBb44
O documento nesta ato registrado foi emitido em 08/04/2025 e contém 10 folhas
O documento foi assinado digitalmente. Para conferir a versão original, acesse a aba Documentos através do QRcode.

Conselho Regional de Engenharia e Agronomia do Estado do Maranhão
Avenida dos Holandeses, Quadra 35, Lote 8, Calhau, São Luís/MA
Tel: + 55 (98) 2106-8300 Fax: + 55 (98) 2106-8303 E-mail: atendimento@creama.org.br

CREA-MA
Impresso em: 08/04/2025, às 13:52.

FOLHAS: 370
PROC: 03 /2026
ASS:

Preponente: Municipio de São Francisco do Brejão.
Empresa contratada: Renove Serviços e Empreendimentos Ltda.
CNPJ:37.113.308/0001-53
Endereço: Avenida Castelo Branco, Nº64 , Centro, São Francisco do Brejão – MA.
Obra: Manutenção Preventiva e Corretiva sob demandas de prédios públicos do município de São Francisco do Brejão – MA.
Engenheiro Civil Responsável: Allan Xavier Silva Sales **/ Crea – MA** 1119786746
Engenheiro Civil de Fiscalização: Francisco Antônio Araújo dos Santos **/ Crea – MA** 1119397839
ART de execução nº: MA20240761495
ART de Fiscalização nº: MA20250899096

Planilha

ITEM	DESCRIÇÃO	UND	QUANT
1	**SERVIÇOS PRELIMINARES**		
1.1	LOCACAO CONVENCIONAL DE OBRA, UTILIZANDO GABARITO DE TÁBUAS CORRIDAS PONTALETADAS A CADA 2,00M - 2 UTILIZAÇÕES. AF_10/2018	m2	100,00
1.2	FORNECIMENTO E INSTALAÇÃO DE PLACA DE OBRA COM CHAPA GALVANIZADA E ESTRUTURA DE MADEIRA. AF_03/2022_PS	m2	25,00
1.3	TAPUME COM TELHA METÁLICA AF_05/2018	m2	150,00
2	**ADMINISTRAÇÃO LOCAL DA OBRA**		
2.1	ENGENHEIRO CIVIL PLENO COM ENCARGOS COMPLEMENTARES	h	150,00
2.2	AUXILIAR TÉCNICO DE ENGENHARIA COM ENCARGOS COMPLEMENTARES	h	250,00
2.3	MESTRE DE OBRAS COM ENCARGOS COMPLEMENTARES	h	250,00
2.4	VIGIA NOTURNO COM ENCARGOS COMPLEMENTARES	h	500,00
3	**MOVIMENTO DE TERRA CARGA E TRANSPORTE**		
3.1	ESCAVAÇÃO MANUAL DE VALA COM PROFUNDIDADE MENOR OU IGUAL A 1,30 M. AF_02/2021	m3	75,00
3.2	ESCAVAÇÃO MANUAL DE VALA PARA VIGA BALDRAME (INCLUINDO ESCAVAÇÃO PARA COLOCAÇÃO DE FÔRMAS). AF_06/2017	m3	75,00
3.3	REATERRO MANUAL APILOADO COM SOQUETE. AF_10/2017	m3	125,00
3.4	PREPARO DE FUNDO DE VALA COM LARGURA MENOR QUE 1,5 M (ACERTO DO SOLO NATURAL). AF_08/2020	m2	150,00
4	**DEMOLIÇÕES E RETIRADAS**		
4.1	DEMOLIÇÃO DE PILARES E VIGAS EM CONCRETO ARMADO, DE FORMA MANUAL, SEM REAPROVEITAMENTO.	m3	20,00
4.2	REMOÇÃO DE TELHAS, DE FIBROCIMENTO, METÁLICA E CERÂMICA, DE FORMA MANUAL, SEM REAPROVEITAMENTO.	m2	250,00
4.3	DEMOLIÇÃO DE PILARES E VIGAS EM CONCRETO ARMADO, DE FORMA MECANIZADA COM MARTELETE, SEM REAPROVEITAMENTO. AF_12/2017	m3	20,00
4.4	DEMOLICAO DE PISO DE ALTA RESISTENCIA	m2	100,00

Este documento encontra-se registrado no Conselho Regional de Engenharia e Agronomia do Estado do Maranhão, vinculado à Certidão nº 925904/2025, emitida em 08/04/2025

Certidão nº 925904/2025
08/04/2025, 13:52
Chave de Impressão: yBb44
O documento neste ato registrado foi emitido em 08/04/2025 e contém 10 folhas
O documento foi assinado digitalmente. Para conferir a versão original, acesse a aba Documentos através do QRcode.

FOLHAS: 371
PROC: 03 /2026
ASS:

4.5	DEMOLIÇÃO DE ARGAMASSAS, DE FORMA MANUAL, SEM REAPROVEITAMENTO. AF_12/2017	m2	1250,00
4.6	DEMOLIÇÃO DE ALVENARIA DE BLOCO FURADO, DE FORMA MANUAL, SEM REAPROVEITAMENTO. AF_12/2017	m3	175,00
4.7	DEMOLIÇÃO DE PISO CERÂMICO OU LADRILHO	m2	750,00
4.8	RETIRADA E RECOLOCAÇÃO DE CAIBRO EM TELHADOS DE ATÉ 2 ÁGUAS COM TELHA CERÂMICA CAPA-CANAL, INCLUSO TRANSPORTE VERTICAL. AF_07/2019	m2	750,00
4.9	RETIRADA E RECOLOCAÇÃO DE RIPA EM TELHADOS DE ATÉ 2 ÁGUAS COM TELHA CERÂMICA CAPA-CANAL, INCLUSO TRANSPORTE VERTICAL. AF_07/2019	m2	750,00
4.10	RETIRADA E RECOLOCAÇÃO DE TELHA CERÂMICA CAPA-CANAL, COM ATÉ DUAS ÁGUAS, INCLUSO IÇAMENTO. AF_07/2019	m2	750,00
4.11	REMOÇÃO DE PINTURA LÁTEX (RASPAGEM E/OU LIXAMENTO E/OU ESCOVAÇÃO)	m2	1000,00
4.12	RETIRADA E REMOCAO DE CALHA DE ALUMINIO	m	37,00
4.13	REMOCAO DE PONTOS DE INSTALACAO ELETRICA	und	100,00
4.14	RETIRADA INTERRUPTORES E TOMADAS	und	250,00
4.15	REMOÇÃO DE FORRO DE GESSO, DE FORMA MANUAL, SEM REAPROVEITAMENTO. AF_12/2017	m2	500,00
4.16	RETIRADA DE APARELHOS DE ILUMINACAO	und	50,00
4.17	REMOÇÃO DE METAIS SANITÁRIOS (TORNEIRA, REGISTROS, CHUVEIROS, ETC.)	und	50,00
5	**FUNDAÇÕES, EMBASSAMENTO E ESTRUTURAS**		
5.1	LASTRO DE CONCRETO MAGRO, APLICADO EM BLOCOS DE COROAMENTO OU SAPATAS, ESPESSURA DE 3 CM. AF_08/2017	m2	300,00
5.2	FABRICAÇÃO, MONTAGEM E DESMONTAGEM DE FÔRMA PARA VIGA BALDRAME, EM MADEIRA SERRADA, E=25 MM, 2 UTILIZAÇÕES. AF_06/2017	m2	75,00
5.3	CONCRETAGEM DE EDIFICAÇÕES FEITAS COM SISTEMA DE FÔRMAS MANUSEÁVEIS, COM CONCRETO USINADO AUTOADENSÁVEL FCK 25 MPA - LANÇAMENTO E ACABAMENTO. AF_10/2021	m3	25,00
5.4	MONTAGEM E DESMONTAGEM DE FÔRMA DE VIGA, ESCORAMENTO METÁLICO, PÉ-DIREITO SIMPLES, EM CHAPA DE MADEIRA RESINADA, 2 UTILIZAÇÕES. AF_09/2020	m2	50,00
5.5	CONCRETO MAGRO PARA LASTRO, TRAÇO 1:4,5:4,5 (EM MASSA SECA DE CIMENTO/ AREIA MÉDIA/ BRITA 1) - PREPARO MECÂNICO COM BETONEIRA 400 L. AF_05/2021	m3	12,00
5.6	CONCRETO MAGRO PARA LASTRO, TRAÇO 1:4,5:4,5 (EM MASSA SECA DE CIMENTO/ AREIA MÉDIA/ BRITA 1) - PREPARO MANUAL. AF_05/2021	m3	12,00
5.7	CONCRETO FCK = 25MPA, TRAÇO 1:2,3:2,7 (EM MASSA SECA DE CIMENTO/ AREIA MÉDIA/ BRITA 1) - PREPARO MECÂNICO COM BETONEIRA 400 L. AF_05/2021	m3	12,00
5.8	CONCRETO FCK = 20MPA, TRAÇO 1:2,7:3 (EM MASSA SECA DE CIMENTO/ AREIA MÉDIA/ BRITA 1) - PREPARO MECÂNICO COM BETONEIRA 400 L. AF_05/2021	m3	12,00
5.9	ALVENARIA DE EMBASAMENTO COM BLOCO ESTRUTURAL DE CONCRETO, DE 14X19X29CM E ARGAMASSA DE ASSENTAMENTO COM PREPARO EM BETONEIRA. AF_05/2020	m3	10,00
6	**PAREDES, PAINÉIS, PRÉ-MOLDADOS E DIVISÓRIAS**		

Este documento encontra-se registrado no Conselho Regional de Engenharia e Agronomia do Estado do Maranhão, vinculado à Certidão nº 925904/2025, em 08/04/2025 emitida

Certidão nº 925904/2025
08/04/2025, 13:52
Chave de Impressão: yBb44
O documento neste ato registrado foi emitido em 08/04/2025 e contém 10 folhas
O documento foi assinado digitalmente. Para conferir a versão original, acesse a aba Documentos através do QRcode.

Conselho Regional de Engenharia e Agronomia do Estado do Maranhão
Avenida dos Holandeses, Quadra 35, Lote 8, Calhau, São Luís/MA
Tel: + 55 (98) 2106-8300 Fax: + 55 (98) 2106-8303 E-mail: atendimento@creama.org.br

FOLHAS: 372
PROC: 03 /2026
Ass:

MUNICÍPIO DE SÃO FRANCISCO DO BREJÃO

6.1	ALVENARIA DE VEDAÇÃO DE BLOCOS CERÂMICOS FURADOS NA HORIZONTAL DE 9X19X19 CM (ESPESSURA 9 CM) E ARGAMASSA DE ASSENTAMENTO COM PREPARO EM BETONEIRA. AF_12/2021	m2	300,00
7	**PISOS, SOLEIRAS, RODAPÉS E PEITORIS**		
7.1	CAMADA DE BLOQUEI(COLCHAO DE AREIA) P/ ASSENTAMENTO DE PISO	m3	250,00
7.2	EXECUÇÃO DE PAVIMENTO EM PISO INTERTRAVADO, COM BLOCO SEXTAVADO DE 25 X 25 CM, ESPESSURA 8 CM. AF_10/2022	m2	2500,00
7.3	PISO CIMENTADO LISO TRAÇO 1:5, E = 3 CM	m2	250,00
7.4	REVESTIMENTO CERÂMICO PARA PISO OU PAREDE, 50 X 50 CM, ANTIDERRAPANTE (PORCELANATO), ELIZABETH OU SIMILAR, APLICADO COM ARGAMASSA INDUSTRIALIZADA AC-III, REJUNTADO, EXCLUSIVE REGULARIZAÇÃO DE BASE OU EMBOÇO	m2	150,00
7.5	REVESTIMENTO CERÂMICO PARA PISO OU PAREDE, 45 X 45 CM, C/ PISO PORCELANATO MARMORE BIANCO, PORTOBELLO OU SIMILAR, PEI 5, APLICADO COM ARGAMASSA INDUSTRIALIZADA AC-III, REJUNTADO, EXCLUSIVE REGULARIZAÇÃO DE BASE OU EMBOÇO	m2	125,00
7.6	PISO ALTA RESISTÊNCIA OU INDUSTRIAL DE 12 MM, COMUM, COR CINZA, JUNTAS, SEM POLIMENTO, INCLUSIVE ARGAMASSA DE REGULARIZAÇÃO, APLICADO - R1	m2	185,00
7.7	EXECUÇÃO DE PASSEIO (CALÇADA) OU PISO DE CONCRETO COM CONCRETO MOLDADO IN LOCO, FEITO EM OBRA, ACABAMENTO CONVENCIONAL, ESPESSURA 6 CM, ARMADO. AF_08/2022	m2	125,00
7.8	(COMPOSIÇÃO REPRESENTATIVA) DO SERVIÇO DE CONTRAPISO EM ARGAMASSA TRAÇO 1:4 (CIM E AREIA), EM BETONEIRA 400 L, ESPESSURA 3 CM ÁREAS SECAS E 3 CM ÁREAS MOLHADAS, PARA EDIFICAÇÃO HABITACIONAL UNIFAMILIAR (CASA) E EDIFICAÇÃO PÚBLICA PADRÃO. AF_11/2014	m2	125,00
7.9	RESINA ACRILICA PREMIUM BASE AGUA - COR BRANCA	m2	125,00
8	**REVESTIMENTOS, ARGAMASSA E FORROS**		
8.1	CHAPISCO APLICADO EM ALVENARIA (COM PRESENÇA DE VÃOS) E ESTRUTURAS DE CONCRETO DE FACHADA, COM COLHER DE PEDREIRO. ARGAMASSA TRAÇO 1:3 COM PREPARO EM BETONEIRA 400L. AF_10/2022	m2	1000,00
8.2	(COMPOSIÇÃO REPRESENTATIVA) DO SERVIÇO DE EMBOÇO/MASSA ÚNICA, APLICADO MANUALMENTE, TRAÇO 1:2:8, EM BETONEIRA DE 400L, PAREDES INTERNAS, COM EXECUÇÃO DE TALISCAS, EDIFICAÇÃO HABITACIONAL UNIFAMILIAR (CASAS) E EDIFICAÇÃO PÚBLICA PADRÃO. AF_12/2014	m2	1000,00
8.3	REVESTIMENTO CERÂMICO PARA PAREDES INTERNAS COM PLACAS TIPO ESMALTADA EXTRA DE DIMENSÕES 20X20 CM APLICADAS EM DIAGONAL, NA ALTURA INTEIRA DAS PAREDES. AF_02/2023_PE	m2	250,00
8.4	FORRO EM PLACAS DE GESSO, PARA AMBIENTES COMERCIAIS. AF_05/2017_PS	m2	250,00
8.5	FORRO EM RÉGUAS DE PVC, FRISADO, PARA AMBIENTES COMERCIAIS, INCLUSIVE ESTRUTURA DE FIXAÇÃO. AF_05/2017_PS	m2	250,00
9	**COBERTURAS E TELHADOS**		
9.1	REVISÃO EM COBERTURA COM TELHA CERÂMICA TIPO CANAL, 1ª, COM REPOSIÇÃO DE 10% DO MATERIAL - R!	m2	750,00
9.2	TELHAMENTO COM TELHA CERÂMICA TIPO CANAL, VERMELHA, 1ª QUALIDADE - R1	m2	250,00
9.3	RETELHAMENTO EM COBERTURA COM TELHA CERAMICA TIPO CANAL COMUM, ITABAIANA OU SIMILAR.	m2	1500,00

Este documento encontra-se registrado no Conselho Regional de Engenharia e Agronomia do Estado do Maranhão, vinculado à Certidão nº 925904/2025, em 08/04/2025 emitida

Certidão nº 925904/2025
08/04/2025, 13:52
Chave de Impressão: yBb44
O documento neste ato registrado foi emitido em 08/04/2025 e contém 10 folhas
O documento foi assinado digitalmente. Para conferir a versão original, acesse a aba Documentos através do QRcode.

Conselho Regional de Engenharia e Agronomia do Estado do Maranhão
Avenida dos Holandeses, Quadra 35, Lote 8, Calhau, São Luís/MA
Tel: + 55 (98) 2106-8300 Fax: + 55 (98) 2106-8303 E-mail: atendimento@creama.org.br

CREA-MA
Impresso em: 08/04/2025, às 13:52.

FOLHAS: 373
PROC: 03 / 2026
Ass.

MUNICÍPIO DE SÃO FRANCISCO DO BREJÃO

9.4	TELHAMENTO COM TELHA ONDULADA DE FIBROCIMENTO E = 6 MM, COM RECOBRIMENTO LATERAL DE 1/4 DE ONDA PARA TELHADO COM INCLINAÇÃO MAIOR QUE 10°	m2	150,00
10	**ESQUADRIAS METÁLICAS, DE MADEIRA, FERRAGENS, VIDROS, GRADES, PORTÕES E ACESSÓRIOS**		
10.1	KIT DE PORTA DE MADEIRA PARA PINTURA, SEMI-OCA (LEVE OU MÉDIA), PADRÃO MÉDIO, 60X210CM, ESPESSURA DE 3,5CM, ITENS INCLUSOS: DOBRADIÇAS, MONTAGEM E INSTALAÇÃO DO BATENTE, FECHADURA COM EXECUÇÃO DO FURO - FORNECIMENTO E INSTALAÇÃO. AF_12/2019	und	5,00
10.2	KIT DE PORTA DE MADEIRA PARA PINTURA, SEMI-OCA (LEVE OU MÉDIA), PADRÃO MÉDIO, 70X210CM, ESPESSURA DE 3,5CM, ITENS INCLUSOS: DOBRADIÇAS, MONTAGEM E INSTALAÇÃO DO BATENTE, FECHADURA COM EXECUÇÃO DO FURO - FORNECIMENTO E INSTALAÇÃO. AF_12/2019	und	5,00
10.3	KIT DE PORTA DE MADEIRA PARA PINTURA, SEMI-OCA (LEVE OU MÉDIA), PADRÃO MÉDIO, 80X210CM, ESPESSURA DE 3,5CM, ITENS INCLUSOS: DOBRADIÇAS, MONTAGEM E INSTALAÇÃO DO BATENTE, FECHADURA COM EXECUÇÃO DO FURO - FORNECIMENTO E INSTALAÇÃO. AF_12/2019	und	10,00
10.4	FECHADURA DE EMBUTIR PARA PORTAS INTERNAS, COMPLETA, ACABAMENTO PADRÃO MÉDIO, COM EXECUÇÃO DE FURO - FORNECIMENTO E INSTALAÇÃO. AF_12/2019	und	30,00
10.5	PORTA DE FERRO, DE ABRIR, TIPO GRADE COM CHAPA, COM GUARNIÇÕES. AF_12/2019	m2	5,00
10.6	GRADIL EM FERRO FIXADO EM VÃOS DE JANELAS, FORMADO POR BARRAS CHATAS DE 25X4,8 MM. AF_04/2019	m2	5,00
10.7	GUARDA-CORPO DE AÇO GALVANIZADO DE 1,10M DE ALTURA, MONTANTES TUBULARES DE 1.1/2 ESPAÇADOS DE 1,20M, TRAVESSA SUPERIOR DE 2 , GRADIL FORMADO POR BARRAS CHATAS EM FERRO DE 32X4,8MM, FIXADO COM CHUMBADOR MECÂNICO. AF_04/2019_PS	m	5,00
10.8	INSTALAÇÃO DE VIDRO LISO INCOLOR, E = 4 MM, EM ESQUADRIA DE ALUMÍNIO OU PVC, FIXADO COM BAGUETE. AF_01/2021_PS	m2	10,00
10.9	INSTALAÇÃO DE VIDRO TEMPERADO, E = 6 MM, ENCAIXADO EM PERFIL U. AF_01/2021_PS	m2	10,00
10.10	INSTALAÇÃO DE VIDRO TEMPERADO, E = 8 MM, ENCAIXADO EM PERFIL U. AF_01/2021_PS	m2	10,00
10.11	PORTA DE ABRIR COM MOLA HIDRÁULICA, EM VIDRO TEMPERADO, 2 FOLHAS DE 90X210 CM, ESPESSURA DD 10MM, INCLUSIVE ACESSÓRIOS. AF_01/2021	und	1,00
10.12	JANELA DE ALUMÍNIO DE CORRER COM 2 FOLHAS PARA VIDROS, COM VIDROS, BATENTE, ACABAMENTO COM ACETATO OU BRILHANTE E FERRAGENS. EXCLUSIVE ALIZAR E CONTRAMARCO. FORNECIMENTO E INSTALAÇÃO. AF_12/2019	m2	15,00
10.13	JANELA DE ALUMÍNIO TIPO MAXIM-AR, COM VIDROS, BATENTE E FERRAGENS. EXCLUSIVE ALIZAR, ACABAMENTO E CONTRAMARCO. FORNECIMENTO E INSTALAÇÃO. AF_12/2019	m2	15,00
11	**INSTALAÇÕES ELÉTRICAS, TELEFÔNICAS, LÓGICAS E SPDA**		
11.1	POSTE CIRCULAR DE CONCRETO 12/400 - FORNECIMENTO E ASSENTAMENTO	und	6,00
11.2	POSTE CIRCULAR DE CONCRETO 8/200 - FORNECIMENTO E ASSENTAMENTO	und	6,00

Este documento encontra-se registrado no Conselho Regional de Engenharia e Agronomia do Estado do Maranhão, vinculado à Certidão nº 925904/2025, em 08/04/2025 emitida

Certidão nº 925904/2025
08/04/2025, 13:52
Chave de Impressão: yBb44
O documento neste ato registrado foi emitido em 08/04/2025 e contém 10 folhas
O documento foi assinado digitalmente. Para conferir a versão original, acesse a aba Documentos através do QRcode.

Conselho Regional de Engenharia e Agronomia do Estado do Maranhão
Avenida dos Holandeses, Quadra 35, Lote 8, Calhau, São Luís/MA
Tel: + 55 (98) 2106-8300 Fax: + 55 (98) 2106-8303 E-mail: atendimento@creama.org.br

CREA-MA
Impresso em: 08/04/2025, às 13:53.

FOLHAS: 37
DOC: 03/2026

11.3	ELETRODUTO FLEXÍVEL CORRUGADO REFORÇADO, PVC, DN 20 MM (1/2"), PARA CIRCUITOS TERMINAIS, INSTALADO EM FORRO - FORNECIMENTO E INSTALAÇÃO. AF_03/2023	m	250,00
11.4	ELETRODUTO FLEXÍVEL CORRUGADO REFORÇADO, PVC, DN 25 MM (3/4"), PARA CIRCUITOS TERMINAIS, INSTALADO EM FORRO - FORNECIMENTO E INSTALAÇÃO. AF_03/2023	m	250,00
11.5	ELETRODUTO FLEXÍVEL CORRUGADO REFORÇADO, PVC, DN 32 MM (1"), PARA CIRCUITOS TERMINAIS, INSTALADO EM FORRO - FORNECIMENTO E INSTALAÇÃO. AF_03/2023	m	250,00
11.6	ELETRODUTO RÍGIDO ROSCÁVEL, PVC, DN 20 MM (1/2"), PARA CIRCUITOS TERMINAIS, INSTALADO EM FORRO - FORNECIMENTO E INSTALAÇÃO. AF_03/2023	m	50,00
11.7	LUVA PARA ELETRODUTO DE PVC RÍGIDO ROSCÁVEL, DIÂM = 20MM (1/2")	und	75,00
11.8	LUVA PARA ELETRODUTO DE PVC RÍGIDO ROSCÁVEL, DIÂM = 25MM (3/4")	und	75,00
11.9	LUVA PARA ELETRODUTO DE PVC RÍGIDO ROSCÁVEL, DIÂM = 40MM (1 1/4")	und	75,00
11.10	CABO DE COBRE NU MEIO DURO 7 FIOS 10mm2	m	75,00
11.11	CABO DE COBRE FLEXÍVEL ISOLADO, 2,5 MM², ANTI-CHAMA 0,6/1,0 KV, PARA CIRCUITOS TERMINAIS - FORNECIMENTO E INSTALAÇÃO. AF_03/2023	m	2500,00
11.12	CABO DE COBRE FLEXÍVEL ISOLADO, 2,5 MM², ANTI-CHAMA 450/750 V, PARA CIRCUITOS TERMINAIS - FORNECIMENTO E INSTALAÇÃO. AF_03/2023	m	2500,00
11.13	CABO DE COBRE FLEXÍVEL ISOLADO, 4 MM², ANTI-CHAMA 0,6/1,0 KV, PARA CIRCUITOS TERMINAIS - FORNECIMENTO E INSTALAÇÃO. AF_03/2023	m	1500,00
11.14	CABO DE COBRE FLEXÍVEL ISOLADO, 4 MM², ANTI-CHAMA 450/750 V, PARA CIRCUITOS TERMINAIS - FORNECIMENTO E INSTALAÇÃO. AF_03/2023	m	1500,00
11.15	CABO DE COBRE FLEXÍVEL ISOLADO, 6 MM², ANTI-CHAMA 0,6/1,0 KV, PARA CIRCUITOS TERMINAIS - FORNECIMENTO E INSTALAÇÃO. AF_03/2023	m	1000,00
11.16	CABO DE COBRE FLEXÍVEL ISOLADO, 6 MM², ANTI-CHAMA 450/750 V, PARA CIRCUITOS TERMINAIS - FORNECIMENTO E INSTALAÇÃO. AF_03/2023	m	1000,00
11.17	CABO DE COBRE FLEXÍVEL ISOLADO, 10 MM², ANTI-CHAMA 0,6/1,0 KV, PARA CIRCUITOS TERMINAIS - FORNECIMENTO E INSTALAÇÃO. AF_03/2023	m	100,00
11.18	CABO DE COBRE FLEXÍVEL ISOLADO, 10 MM², ANTI-CHAMA 450/750 V, PARA CIRCUITOS TERMINAIS - FORNECIMENTO E INSTALAÇÃO. AF_03/2023	m	100,00
11.19	DISJUNTOR TERMOMAGNETICO BIPOLAR 10 A, PADRÃO NEMA (AMERICANO - LINHA PRETA)	und	50,00
11.20	DISJUNTOR TERMOMAGNETICO BIPOLAR 60 A, PADRÃO NEMA (AMERICANO - LINHA PRETA)	und	50,00
11.21	QUADRO DE DISTRIBUIÇÃO DE ENERGIA EM CHAPA DE AÇO GALVANIZADO, DE EMBUTIR, COM BARRAMENTO TRIFÁSICO, PARA 18 DISJUNTORES DIN 100A - FORNECIMENTO E INSTALAÇÃO. AF_10/2020	und	5,00

Este documento encontra-se registrado no Conselho Regional de Engenharia e Agronomia do Estado do Maranhão, vinculado à Certidão nº 925904/2025, em 08/04/2025 emitida

Certidão nº 925904/2025
08/04/2025, 13:53
Chave de Impressão: yBb44
O documento neste ato registrado foi emitido em 08/04/2025 e contém 10 folhas
O documento foi assinado digitalmente. Para conferir a versão original, acesse a aba Documentos através do QRcode.

Conselho Regional de Engenharia e Agronomia do Estado do Maranhão
Avenida dos Holandeses, Quadra 35, Lote 8, Calhau, São Luís/MA
Tel: + 55 (98) 2106-8300 Fax: + 55 (98) 2106-8303 E-mail: atendimento@creama.org.br

CREA-MA
Impresso em: 08/04/2025, às 13:53.

FOLHAS: 375
PROC: 03 / 2026

11.22	QUADRO DE DISTRIBUIÇÃO DE ENERGIA EM CHAPA DE AÇO GALVANIZADO, DE EMBUTIR, COM BARRAMENTO TRIFÁSICO, PARA 24 DISJUNTORES DIN 100A - FORNECIMENTO E INSTALAÇÃO. AF_10/2020	und	5,00
11.23	INTERRUPTOR INTERMEDIÁRIO (1 MÓDULO), 10A/250V, INCLUINDO SUPORTE E PLACA - FORNECIMENTO E INSTALAÇÃO. AF_03/2023	und	50,00
11.24	INTERRUPTOR SIMPLES (3 MÓDULOS) COM INTERRUPTOR PARALELO (1 MÓDULO), 10A/250V, INCLUINDO SUPORTE E PLACA - FORNECIMENTO E INSTALAÇÃO. AF_03/2023	und	12,00
11.25	INTERRUPTOR PARALELO (1 MÓDULO) COM 1 TOMADA DE EMBUTIR 2P+T 10 A, INCLUINDO SUPORTE E PLACA - FORNECIMENTO E INSTALAÇÃO. AF_03/2023	und	12,00
11.26	LÂMPADA VAPOR METÁLICO 400 W - FORNECIMENTO E INSTALAÇÃO. AF_08/2020	und	25,00
11.27	IGNITOR PARA PARTIDA LÂMPADA VAPOR SÓDIO / VAPOR METÁLICO ATÉ 400 W - FORNECIMENTO E INSTALAÇÃO. AF_08/2020	und	25,00
11.28	LUMINÁRIA DUPLA TIPO CALHA, DE SOBREPOR, COM 4 LÂMPADAS TUBULARES FLUORESCENTES DE 18 W,COM REATORES DE PARTIDA RÁPIDA - FORNECIMENTO E INSTALAÇÃO. AF_02/2020	und	25,00
11.29	REFLETOR RETANGULAR FECHADO, COM LÂMPADA VAPOR METÁLICO 400 W - FORNECIMENTO E INSTALAÇÃO. AF_08/2020	und	25,00
11.30	LUMINÁRIA TIPO SPOT, DE SOBREPOR, COM 1 LÂMPADA FLUORESCENTE DE 15 W, SEM REATOR - FORNECIMENTO E INSTALAÇÃO. AF_02/2020	und	75,00
11.31	LÂMPADA TUBULAR FLUORESCENTE T10 DE 20/40 W, BASE G13 - FORNECIMENTO E INSTALAÇÃO. AF_02/2020_PS	und	75,00
11.32	LÂMPADA FLUORESCENTE ESPIRAL BRANCA 45 W, BASE E27 - FORNECIMENTO E INSTALAÇÃO. AF_02/2020	und	50,00
11.33	COMPOSIÇÃO PARAMÉTRICA DE PONTO ELÉTRICO DE ILUMINAÇÃO, COM INTERRUPTOR PARALELO, EM EDIFÍCIO RESIDENCIAL COM ELETRODUTO EMBUTIDO EM RASGOS NAS PAREDES, INCLUSO CAIXA ELÉTRICA, MÓDULO DE TOMADA, ELETRODUTO, CABO, RASGO, QUEBRA E CHUMBAMENTO (SEM LUMINÁRIA E LÂMPADA). AF_11/2022	und	15,00
11.34	COMPOSIÇÃO PARAMÉTRICA DE PONTO ELÉTRICO DE ILUMINAÇÃO, COM INTERRUPTOR SIMPLES, EM EDIFÍCIO RESIDENCIAL COM ELETRODUTO EMBUTIDO EM RASGOS NAS PAREDES, INCLUSO TOMADA, ELETRODUTO, CABO, RASGO E CHUMBAMENTO (SEM LUMINÁRIA E LÂMPADA). AF_11/2022	und	50,00
11.35	COMPOSIÇÃO PARAMÉTRICA DE PONTO ELÉTRICO DE TOMADA DE USO ESPECÍFICO 2P+T (20A/250V) EM EDIFÍCIO RESIDENCIAL COM ELETRODUTO EMBUTIDO EM RASGOS NAS PAREDES, INCLUSO TOMADA, ELETRODUTO, CABO, RASGO, QUEBRA E CHUMBAMENTO (EXCETO CHUVEIRO). AF_11/2022	und	50,00
12	**INSTALAÇÕES HIDRÁULICAS, SANITÁRIAS, COMBATE A INCÊNDIO, GÁS, LOUÇAS E METAIS**		
12.1	TUBO, PVC, SOLDÁVEL, DN 20MM, INSTALADO EM RAMAL DE DISTRIBUIÇÃO DE ÁGUA - FORNECIMENTO E INSTALAÇÃO. AF_06/2022	m	75,00
12.2	TUBO, PVC, SOLDÁVEL, DN 25MM, INSTALADO EM RAMAL DE DISTRIBUIÇÃO DE ÁGUA - FORNECIMENTO E INSTALAÇÃO. AF_06/2022	m	125,00

Este documento encontra-se registrado no Conselho Regional de Engenharia e Agronomia do Estado do Maranhão, vinculado à Certidão nº 925904/2025, em 08/04/2025 emitida

Certidão nº 925904/2025
08/04/2025, 13:53
Chave de Impressão: yBb44
O documento neste ato registrado foi emitido em 08/04/2025 e contém 10 folhas
O documento foi assinado digitalmente. Para conferir a versão original, acesse a aba Documentos através do QRcode.

Conselho Regional de Engenharia e Agronomia do Estado do Maranhão
Avenida dos Holandeses, Quadra 35, Lote 8, Calhau, São Luís/MA
Tel: + 55 (98) 2106-8300 Fax: + 55 (98) 2106-8303 E-mail: atendimento@creama.org.br
CREA-MA
Impresso em: 08/04/2025, às 13:53.

FOLHAS: 376
PROC: 03 / 2026
ASS:

12.3	TUBO, PVC, SOLDÁVEL, DN 32MM, INSTALADO EM PRUMADA DE ÁGUA - FORNECIMENTO E INSTALAÇÃO. AF_06/2022	m	125,00
12.4	TUBO, PVC, SOLDÁVEL, DN 40MM, INSTALADO EM PRUMADA DE ÁGUA - FORNECIMENTO E INSTALAÇÃO. AF_06/2022	m	75,00
12.5	TUBO PVC, SERIE NORMAL, ESGOTO PREDIAL, DN 40 MM, FORNECIDO E INSTALADO EM RAMAL DE DESCARGA OU RAMAL DE ESGOTO SANITÁRIO. AF_08/2022	m	75,00
12.6	TUBO PVC, SERIE NORMAL, ESGOTO PREDIAL, DN 50 MM, FORNECIDO E INSTALADO EM RAMAL DE DESCARGA OU RAMAL DE ESGOTO SANITÁRIO. AF_08/2022	m	75,00
12.7	TUBO PVC, SERIE NORMAL, ESGOTO PREDIAL, DN 75 MM, FORNECIDO E INSTALADO EM RAMAL DE DESCARGA OU RAMAL DE ESGOTO SANITÁRIO. AF_08/2022	m	75,00
12.8	TUBO PVC, SERIE NORMAL, ESGOTO PREDIAL, DN 100 MM, FORNECIDO E INSTALADO EM RAMAL DE DESCARGA OU RAMAL DE ESGOTO SANITÁRIO. AF_08/2022	m	75,00
12.9	CURVA 90 GRAUS, PVC, SOLDÁVEL, DN 20MM, INSTALADO EM RAMAL OU SUB-RAMAL DE ÁGUA - FORNECIMENTO E INSTALAÇÃO. AF_06/2022	und	25,00
12.10	JOELHO 90 GRAUS, PVC, SOLDÁVEL, DN 25MM, INSTALADO EM RAMAL DE DISTRIBUIÇÃO DE ÁGUA - FORNECIMENTO E INSTALAÇÃO. AF_06/2022	und	25,00
12.11	JOELHO 90 GRAUS, PVC, SOLDÁVEL, DN 32MM, INSTALADO EM RAMAL OU SUB-RAMAL DE ÁGUA - FORNECIMENTO E INSTALAÇÃO. AF_06/2022	und	25,00
12.12	TE, PVC, SOLDÁVEL, DN 20MM, INSTALADO EM RAMAL OU SUB-RAMAL DE ÁGUA - FORNECIMENTO E INSTALAÇÃO. AF_06/2022	und	25,00
12.13	TE, PVC, SOLDÁVEL, DN 25MM, INSTALADO EM RAMAL OU SUB-RAMAL DE ÁGUA - FORNECIMENTO E INSTALAÇÃO. AF_06/2022	und	25,00
12.14	TE, PVC, SOLDÁVEL, DN 32MM, INSTALADO EM RAMAL OU SUB-RAMAL DE ÁGUA - FORNECIMENTO E INSTALAÇÃO. AF_06/2022	und	25,00
12.15	TE, PVC, SOLDÁVEL, DN 20MM, INSTALADO EM RAMAL DE DISTRIBUIÇÃO DE ÁGUA - FORNECIMENTO E INSTALAÇÃO. AF_06/2022	und	25,00
12.16	TE, PVC, SOLDÁVEL, DN 32MM, INSTALADO EM RAMAL DE DISTRIBUIÇÃO DE ÁGUA - FORNECIMENTO E INSTALAÇÃO. AF_06/2022	und	25,00
12.17	JOELHO 90 GRAUS, PVC, SOLDÁVEL, DN 32MM, INSTALADO EM PRUMADA DE ÁGUA - FORNECIMENTO E INSTALAÇÃO. AF_06/2022	und	25,00
12.18	JOELHO 90 GRAUS, PVC, SOLDÁVEL, DN 40MM, INSTALADO EM PRUMADA DE ÁGUA - FORNECIMENTO E INSTALAÇÃO. AF_06/2022	und	25,00
12.19	CURVA 90 GRAUS, PVC, SOLDÁVEL, DN 40MM, INSTALADO EM PRUMADA DE ÁGUA - FORNECIMENTO E INSTALAÇÃO. AF_06/2022	und	25,00
12.20	TE, PVC, SERIE NORMAL, ESGOTO PREDIAL, DN 50 X 50 MM, JUNTA ELÁSTICA, FORNECIDO E INSTALADO EM PRUMADA DE ESGOTO SANITÁRIO OU VENTILAÇÃO. AF_08/2022	und	25,00
12.21	TE, PVC, SERIE NORMAL, ESGOTO PREDIAL, DN 75 X 75 MM, JUNTA ELÁSTICA, FORNECIDO E INSTALADO EM PRUMADA DE ESGOTO SANITÁRIO OU VENTILAÇÃO. AF_08/2022	und	25,00
12.22	TE, PVC, SERIE NORMAL, ESGOTO PREDIAL, DN 100 X 100 MM, JUNTA ELÁSTICA, FORNECIDO E INSTALADO EM PRUMADA DE ESGOTO SANITÁRIO OU VENTILAÇÃO. AF_08/2022	und	25,00
12.23	TAMPA DE CONCRETO ARMADO, DIMENSÕES: 0,70X0,70MX0,05M	und	25,00
12.24	CAIXA DE INSPEÇÃO 0.60 X 0.60 X 0.60M	und	25,00

Este documento encontra-se registrado no Conselho Regional de Engenharia e Agronomia do Estado do Maranhão, vinculado à Certidão nº 925904/2025, em 08/04/2025 emitida

Certidão nº 925904/2025
08/04/2025, 13:53
Chave de Impressão: yBb44
O documento neste ato registrado foi emitido em 08/04/2025 e contém 10 folhas
O documento foi assinado digitalmente. Para conferir a versão original, acessa a aba Documentos através do QRcode.

FOLHAS: 377
PROC: 03 / 2026
ASS:

MUNICÍPIO DE SÃO FRANCISCO DO BREJÃO

12.25	CAIXA DE INSPEÇÃO 0,30 X 0,30 X 0,40M	und	10,00
12.26	CAIXA DE GORDURA SIMPLES (CAPACIDADE: 36L), RETANGULAR, EM ALVENARIA COM TIJOLOS CERÂMICOS MACIÇOS, DIMENSÕES INTERNAS = 0,2X0,4 M, ALTURA INTERNA = 0,8 M. AF_12/2020	und	6,00
12.27	RALO SIFONADO REDONDO, PVC, DN 100 X 40 MM, JUNTA SOLDÁVEL, FORNECIDO E INSTALADO EM RAMAL DE DESCARGA OU EM RAMAL DE ESGOTO SANITÁRIO. AF_08/2022	und	7,00
12.28	CAIXA SIFONADA, PVC, DN 100 X 100 X 50 MM, JUNTA ELÁSTICA, FORNECIDA E INSTALADA EM RAMAL DE DESCARGA OU EM RAMAL DE ESGOTO SANITÁRIO. AF_08/2022	und	7,00
12.29	CAIXA SIFONADA, PVC, DN 150 X 185 X 75 MM, JUNTA ELÁSTICA, FORNECIDA E INSTALADA EM RAMAL DE DESCARGA OU EM RAMAL DE ESGOTO SANITÁRIO. AF_08/2022	und	7,00
12.30	RALO SIFONADO, PVC, DN 100 X 40 MM, JUNTA SOLDÁVEL, FORNECIDO E INSTALADO EM RAMAL DE DESCARGA OU EM RAMAL DE ESGOTO SANITÁRIO. AF_08/2022	und	7,00
12.31	TORNEIRA CROMADA DE MESA, 1/2"OU 3/4,"PARA LAVATÓRIO, PADRÃO POPULAR - FORNECIMENTO E INSTALAÇÃO. AF_01/2020	und	25,00
12.32	TORNEIRA CROMADA 1/2"OU 3/4"PARA TANQUE, PADRÃO MÉDIO - FORNECIMENTO E INSTALAÇÃO. AF_01/2020	und	10,00
12.33	PONTO DE CONSUMO TERMINAL DE ÁGUA FRIA (SUBRAMAL) COM TUBULAÇÃO DE PVC, DN 25 MM, INSTALADO EM RAMAL DE ÁGUA, INCLUSOS RASGO E CHUMBAMENTO EM ALVENARIA. AF_12/2014	und	15,00
12.34	KIT DE REGISTRO DE GAVETA BRUTO DE LATÃO ½", INCLUSIVE CONEXÕES, ROSCÁVEL, INSTALADO EM RAMAL DE ÁGUA FRIA - FORNECIMENTO E INSTALAÇÃO. AF_12/2014	und	12,00
13	**PINTURAS E PROTEÇÕES**		
13.1	PINTURA DE MEIO-FIO COM TINTA BRANCA A BASE DE CAL (CAIAÇÃO). AF_05/2021	m2	1500,00
13.2	APLICAÇÃO MANUAL DE FUNDO SELADOR ACRÍLICO EM PAREDES EXTERNAS DE CASAS. AF_06/2014	m2	1125,00
13.3	FUNDO SELADOR ACRÍLICO, APLICAÇÃO MANUAL EM TETO, UMA DEMÃO. AF_04/2023	m2	1000,00
13.4	PINTURA LÁTEX ACRÍLICA ECONÔMICA, APLICAÇÃO MANUAL EM TETO, DUAS DEMÃOS. AF_04/2023	m2	4250,00
13.5	APLICAÇÃO MANUAL DE MASSA ACRÍLICA, 2 DEMÃOS	m2	2500,00
13.6	PINTURA LÁTEX ACRÍLICA ECONÔMICA, APLICAÇÃO MANUAL EM PAREDES, DUAS DEMÃOS. AF_04/2023	m2	10000,00
13.7	PINTURA VERNIZ (INCOLOR) ALQUÍDICO EM MADEIRA, USO INTERNO E EXTERNO, 3 DEMÃOS. AF_01/2021	m2	500,00
13.8	PINTURA DE PISO COM TINTA EPÓXI, APLICAÇÃO MANUAL, 2 DEMÃOS, INCLUSO PRIMER EPÓXI. AF_05/2021	m2	500,00
13.9	PINTURA DE DEMARCACAO EM PISO DE QUADRA POLIESPORTIVA	m	250,00
13.10	PINTURA DE PISO COM TINTA ACRÍLICA, APLICAÇÃO MANUAL, 2 DEMÃOS, INCLUSO FUNDO PREPARADOR. AF_05/2021	m2	1500,00
14	**SERVIÇOS DIVERSOS**		
14.1	ALAMBRADO PARA QUADRA POLIESPORTIVA, ESTRUTURADO POR TUBOS DE ACO GALVANIZADO, (MONTANTES COM DIAMETRO 2", TRAVESSAS E ESCORAS COM DIÂMETRO 1 ¼)", COM TELA DE ARAME GALVANIZADO, FIO 10 BWG E MALHA QUADRADA 5X5CM (EXCETO MURETA). AF_03/2021	m2	300,00

Este documento encontra-se registrado no Conselho Regional de Engenharia e Agronomia do Estado do Maranhão, vinculado à Certidão nº 925904/2025, em 08/04/2025
emitida

Certidão nº 925904/2025
08/04/2025, 13:53
Chave de Impressão: yBb44
O documento neste ato registrado foi emitido em 08/04/2025 e contém 10 folhas
O documento foi assinado digitalmente. Para conferir a versão original, acesse a aba Documentos através do QRcode.

Conselho Regional de Engenharia e Agronomia do Estado do Maranhão
Avenida dos Holandeses, Quadra 35, Lote 8, Calhau, São Luís/MA
Tel: + 55 (98) 2106-8300 Fax: + 55 (98) 2106-8303 E-mail: atendimento@creama.org.br
CREA-MA
Impresso em: 08/04/2025, às 13:53.

MUNICÍPIO DE SÃO FRANCISCO DO BREJÃO

FOLHAS: 378
PROC: 03 /2026
ASS:

14.2	AÇO CA - 60 Ø 4,2 A 9,5MM, INCLUSIVE CORTE, DOBRAGEM, MONTAGEM E COLOCACAO DE FERRAGENS NAS FORMAS, PARA SUPERESTRUTURAS E FUNDAÇÕES - R1	kg	500,00
15	**AJARDINAMENTO**		
15.1	PLANTIO DE GRAMA BATATAIS EM PLACAS. AF_05/2018	m2	1000,00
15.2	GRAMA SINTÉTICA ESPORTIVA PARA FUTEBOL EM POLIETILENO, COM ALTURA MINIMA DE 50MM, INCLUSO FORNECIMENTO E MONTAGEM, FRETE, GRANULO DE PNEU MAIS AREIA PARA AMORTECIMENTO, DEMARCAÇÃO EM GRAMA SINTETICA NA COR BRANCA, PROTEÇÃO UV E GARANTIA DE 5 ANOS	m2	1000,00
15.3	PODA DE ARVORES, EXCETO REMOÇÃO DE ENTULHO	und	25,00
15.4	LIMPEZA E CAPINA EM VEGETACAO-REMOCAO/BOTA-FORA ATE 20m	m2	2500,00
16	**URBANIZAÇÃO**		
16.1	BANCO DE CONCRETO PREMOLDADO COM ENCOSTO 1,50x0,50x0,05M	M	10,00
16.2	BANCO DE CONCRETO SEM ENCOSTO, DIMENSÃO: 2,00X0,60M	und	7,00
16.3	BANCO DE CONCRETO PRE-MOLDADO COM PINTURA, SEM ENCOSTO (PADRÃO EMURB)	und	7,00
17	**LIMPEZA DE OBRA E LIMPEZA PÚBLICA EM ÁREAS ADJACENTES**		
17.1	LIMPEZA FINAL DE OBRAS	m2	1500,00

São Francisco do Brejão - MA, 07 de abril de 2025.

gov.br Documento assinado digitalmente
FRANCISCO ANTONIO ARAUJO DOS SANTOS
Data: 07/04/2025 15:14:44-0300
Verifique em https://validar.iti.gov.br

Francisco Antônio Araújo dos Santos
Eng. Civil CREA/MA 1119397839 MA
ENGENHEIRO FISCAL

Este documento encontra-se registrado no Conselho Regional de Engenharia e Agronomia do Estado do Maranhão, vinculado à Certidão nº 925904/2025, 08/04/2025 em emitida

Certidão nº 925904/2025
08/04/2025, 13:53
Chave de Impressão: yBb44
O documento neste ato registrado foi emitido em 08/04/2025 e contém 10 folhas
O documento foi assinado digitalmente. Para conferir a versão original, acesse a aba Documentos através do QRcode.

Conselho Regional de Engenharia e Agronomia do Estado do Maranhão
Avenida dos Holandeses, Quadra 35, Lote 8, Calhau, São Luís/MA
Tel: + 55 (98) 2106-8300 Fax: + 55 (98) 2106-8303 E-mail: atendimento@creama.org.br
CREA-MA
Impresso em: 08/04/2025, às 13:53.

Certidão de Acervo Técnico - CAT
Resolução Nº 1025 de 30 de Outubro de 2009
Resolução Nº 218 de 29 de Junho de 1973

CREA-MA

Conselho Regional de Engenharia e Agronomia do Estado do Maranhão

CAT COM REGISTRO DE ATESTADO

896690/2023

Atividade concluída

CERTIFICAMOS, em cumprimento ao disposto na Resolução nº 1.025, de 30 de outubro de 2009, do Confea, que consta dos assentamentos deste Conselho Regional de Engenharia e Agronomia do Estado do Maranhão - Crea-MA, o Acervo Técnico do profissional **ALLAN XAVIER SILVA SALES** referente à(s) Anotação(ões) de Responsabilidade Técnica - ART abaixo discriminada(s):

FOLHAS: 379
PROC: 03 / 2026
ASS:

Profissional: **ALLAN XAVIER SILVA SALES**
Registro: **1119786746MA** RNP: **1119786746**
Título profissional: ENGENHEIRO CIVIL

Número da ART: **MA20230666821** Tipo de ART: OBRA / SERVIÇO Registrada em: 19/07/2023 Baixada em: 16/10/2023
Forma de registro: SUBSTITUIÇÃO Participação técnica: INDIVIDUAL
Empresa contratada: **W. C. SERVICOS E EMPREENDIMENTOS LTDA**

Contratante: **MUNICIPIO DE SAO FRANCISCO DO BREJAO** CPF/CNPJ: **01.616.680/0001-35**
Endereço do contratante: RUA R CLAUDINO BORGES Nº: S/n
Complemento: Bairro: Centro
Cidade: SÃO FRANCISCO DO BREJÃO UF: MA CEP: 65929000
Contrato: Celebrado em:
Valor do contrato: R$ 362.645,28 Tipo de contratantee: Pessoa Juridica de Direito Público
Ação institucional: Agricultura familiar
Endereço da obra/serviço: AVENIDA Castelo Branco Nº: S/N
Complemento: Bairro: Centro
Cidade: SÃO FRANCISCO DO BREJÃO UF: MA CEP: 65929000
Coordenadas Geográficas: -5.124372, -47.385452
Data de início: 15/07/2023 Conclusão efetiva: 15/09/2023
Finalidade:
Proprietário: MUNICIPIO DE SAO FRANCISCO DO BREJAO CPF/CNPJ: 01.616.680/0001-35

Atividade Técnica: **16 - Execução** ELETROTÉCNICA > INSTALAÇÕES ELÉTRICAS > DE INSTALAÇÕES ELÉTRICAS EM BAIXA TENSÃO > #11.10.1.3 - PARA FINS RESIDENCIAIS E COMERCIAIS 49 - Execução de obra 169.00 metro quadrado; **16 - Execução** CONSTRUÇÃO CIVIL > EDIFICAÇÕES > DE EDIFICAÇÃO > #1.1.1.1 - DE ALVENARIA 49 - Execução de obra 169.00 metro quadrado; **16 - Execução** CONSTRUÇÃO CIVIL > INSTALAÇÕES HIDROSSANITÁRIAS > #1.4.1 - DE SISTEMA DE ÁGUA POTÁVEL 49 - Execução de obra 169.00 metro quadrado; **16 - Execução** CONSTRUÇÃO CIVIL > INSTALAÇÕES HIDROSSANITÁRIAS > #1.4.3 - DE INSTALAÇÃO DE SISTEMA DE ESGOTO SANITÁRIO 49 - Execução de obra 169.00 metro quadrado; **16 - Execução** ESTRUTURAS > ESTRUTURAS DE CONCRETO E ARGAMASSA ARMADA > #2.1.1 - DE ESTRUTURA DE CONCRETO ARMADO 49 - Execução de obra 169.00 metro quadrado;

Observações

Demolição e Construção do prédio público (Secretaria de Assistência Social) no município de São Francisco do Brejão - MA. Realizada pela Empresa WC Serviços e Empreendimentos.

Informações Complementares

CERTIFICAMOS, finalmente, que se encontra vinculado à presente Certidão de Acervo Técnico – CAT, o atestado contendo 7 folha(s), expedido pelo contratante da obra/serviço, a quem cabe a responsabilidade pela veracidade e exatidão das informações nele constantes.

Certidão de Acervo Técnico nº 896690/2023
23/11/2023, 13:34
7yW0Z

A Certidão de Acervo Técnico (CAT) à qual o atestado está vinculado constituirá prova da capacidade técnico-profissional da pessoa jurídica somente se o responsável técnico indicado estiver ou venha a ser integrado ao seu quadro técnico por meio de declaração entregue no momento da habilitação ou da entrega das propostas.

Certificamos que se encontra vinculado à presente CAT o atestado apresentado em cumprimento à Lei nº 8.666/93, expedido pela pessoa jurídica contratante, a quem cabe a responsabilidade pela veracidade e exatidão das informações nele constantes. É de responsabilidade deste Conselho a verificação da atividade profissional em conformidade com a Lei nº 5.194/66 e Resoluções do Conselho Federal de Engenharia e Agronomia - CONFEA.

Esta certidão perderá a validade, caso ocorra qualquer alteração posterior dos elementos cadastrais nela contidos.

Fica(m) Excluído(s), no entanto, o(s) serviço(s) cujas atribuições não competem ao(s) profissional(is) em questão.

A autenticidade desta Certidão pode ser verificada em: https://crea-ma.sitac.com.br/publico/, com a chave: 7yW0Z

MUNICÍPIO DE SÃO FRANCISCO DO BREJÃO
SETOR DE ENGENHARIA

FOLHAS: 380
PROC: 03 /2026
ASS:

ATESTADO DE CAPACIDADE TÉCNICA

A **PREFEITURA MUNICIPAL DE SÃO FRANCISCO DO BREJÃO/MA**, regulamente inscrita no CNPJ sob o n.º **01.616.680/0001-35**, com sede em na Rua Padre Cícero, s/n – Centro – São Francisco do Brejão – MA, representado pelo Srº **Flavio Alves Carvalho Lima,** Engenheiro Civil inscrito no CREA/MA nº 1113494417 MA, vem por meio desta, atestar, para fins de comprovação junto ao Município de São Francisco do Brejão - MA, por intermédio do **ENGENHEIRO FISCAL DO MUNICIPAL**, que o(a) **RENOVE SERVIÇOS E EMPREENDIMENTOS LTDA**, inscrita no CNPJ sob o n.º **37.113.308/0001-53**, com sede na RUA Major Delfino Calvo 70, Centro, CEP: 65.790-000, São Domingos do Maranhão - MA, por seu representante legal infra-assinado, Sr Fernando Valerio da Silva, portador (a) da Carteira de Identidade nº **17224132001-1**, e do CPF nº 000.583.533-18, apresenta capacidade técnica, física e operacional para o desenvolvimento do projeto **(Demolição e Construção do Prédio Público da Secretaria Municipal de Assistência Social no município de São Francisco do Brejão – MA)** conforme especificado no Plano de Trabalho, considerando as experiências adquiridas na execução de projeto(s)/ação(es) na(s) área(s) **da Assistência Social.**

CONTRATO: 241/2023
DATA DE INÍCIO: 15/07/2023
PREVISÃO DE TÉRMINO: 15/09/ 2023
TOMADA DE PREÇOS Nº 001/2022
PROCESSO ADMINISTRATIVO Nº 004/2023
DESCRIÇÃO DA OBRA: Demolição e Construção do Prédio Público da Secretaria Municipal de Assistência Social no município de São Francisco do Brejão – MA
Endereço: Avenida Castelo Branco S/N Centro, São Francisco do Brejão – MA.
VALOR TOTAL: R$ 362.645,28 (Trezentos e Sessenta e Dois Mil, Seiscentos e Quarenta e Cinco Reais, Vinte e Oito Centavos).
NOME DO ENGENHEIRO CIVIL RESPONSÁVEL TÉCNICO: ALLAN XAVIER SILVA SALES
➢ **DADOS DAS ART´S:**
1. ART de execução nº: MA20230666233
2. ART de Fiscalização nº: MA20230697442

A comprovação no que diz respeito ao desenvolvimento de atividade (s), projeto(s)/ação(es), realizadas(os), referentes à matéria do objeto, estão relacionadas no Histórico anexo, demonstrando a execução com qualidade, não existindo, até a presente data, fatos que desabonem a conduta e a responsabilidade da entidade com as obrigações assumidas, confirmando assim a capacidade técnica, física e operacional para a execução do que foi proposto.

São Francisco do Brejão - MA, 07 de novembro de 2023.

FLAVIO ALVES CARVALHO LIMA:02522436333
Assinado de forma digital por FLAVIO ALVES CARVALHO LIMA:02522436333
Dados: 2023.11.22 18:25:24 -03'00'

Flavio Alves Carvalho Lima
Prefeitura Municipal de São Francisco do Brejão - MA
Eng. Civil CREA/MA 1113494417 MA
ENGENHEIRO FISCAL DO MUNICÍPIO

Este documento encontra-se registrado no Conselho Regional de Engenharia e Agronomia do Estado do Maranhão, vinculado à Certidão nº 896690/2023, em 23/11/2023 emitida em

Certidão nº 896690/2023
24/11/2023, 06:59
Chave de Impressão: 7yW0Z
O documento neste ato registrado foi emitido em 23/11/2023 e contém 7 folhas

Conselho Regional de Engenharia e Agronomia do Estado do Maranhão
Avenida dos Holandeses, Quadra 35, Lote 8, Calhau, São Luís/MA
Tel: + 55 (98) 2106-8300 Fax: + 55 (98) 2106-8300 E-mail: faleconosco@creama.org.br

CREA-MA
Impresso em: 24/11/2023, às 06:59.

MUNICÍPIO DE SÃO FRANCISCO DO BREJÃO
SETOR DE ENGENHARIA

FOLHAS: 381
PROC: 03 b026
ASS:

Preponente: Prefeitura Municipal de São Francisco do Brejão – MA.
Empresa contratada: Renove Serviços e Empreendimentos Ltda.
CNPJ:37.113.308/0001-53
Endereço: Av. Castelo Branco S/N Centro, São Francisco do Brejão – MA.
Obra: Demolição e Construção do Prédio Público da Secretaria Municipal de Assistência Social.
Engenheiro Civil Responsável: Allan Xavier Silva Sales **/ Crea – MA** 1119786746
Engenheiro Civil de Fiscalização: Flavio Alves Carvalho Lima **/ Crea – MA** 1113494417
ART de execução nº: MA20230666233
ART de Fiscalização nº: MA20230697442

Planilha

Item	Código	Banco	Descrição	Und	Quant.
1			**SERVIÇOS INICIAIS**		
1,1	C4541	SEINFRA	PLACA PADRÃO DE OBRA, TIPO BANNER	m²	6
1,2	97621	SINAPI	DEMOLIÇÃO DE ALVENARIA DE BLOCO FURADO, DE FORMA MANUAL, COM REAPROVEITAMENTO. AF_12/2017	m³	136
1,3	100981	SINAPI	CARGA, MANOBRA E DESCARGA DE ENTULHO EM CAMINHÃO BASCULANTE 6 M³ - CARGA COM ESCAVADEIRA HIDRÁULICA (CAÇAMBA DE 0,80 M³ / 111 HP) E DESCARGA LIVRE (UNIDADE: M3). AF_07/2020	m³	408
1,4	98524	SINAPI	LIMPEZA MANUAL DE VEGETAÇÃO EM TERRENO COM ENXADA.AF_05/2018	m²	170,24
1,5	93206	SINAPI	EXECUÇÃO DE ESCRITÓRIO EM CANTEIRO DE OBRA EM ALVENARIA, NÃO INCLUSO MOBILIÁRIO E EQUIPAMENTOS. AF_02/2016	m²	7,5
1,6	100305	SINAPI	ENGENHEIRO CIVIL JUNIOR COM ENCARGOS COMPLEMENTARES	H	40
1,7	99059	SINAPI	LOCACAO CONVENCIONAL DE OBRA, UTILIZANDO GABARITO DE TÁBUAS CORRIDAS PONTALETADAS A CADA 2,00M - 2 UTILIZAÇÕES. AF_10/2018	M	123
2			**MOVIMENTOS DE TERRA**		
2,1	93358	SINAPI	ESCAVAÇÃO MANUAL DE VALA COM PROFUNDIDADE MENOR OU IGUAL A 1,30 M. AF_02/2021	m³	11,28
2,2	96995	SINAPI	REATERRO MANUAL APILOADO COM SOQUETE. AF_10/2017	m³	5,64
2,3	94319	SINAPI	ATERRO MANUAL DE VALAS COM SOLO ARGILO-ARENOSO E COMPACTAÇÃO MECANIZADA. AF_05/2016	m³	51,07
3			**ESTRUTURA DE CONCRETO**		
3,1	95240	SINAPI	LASTRO DE CONCRETO MAGRO, APLICADO EM PISOS, LAJES SOBRE SOLO OU RADIERS, ESPESSURA DE 3 CM. AF_07/2016	m²	32,57

Este documento encontra-se registrado no Conselho Regional de Engenharia e Agronomia do Estado do Maranhão, vinculado à Certidão nº 896690/2023, em 23/11/2023 emitida

Certidão nº 896690/2023
24/11/2023, 06:59
Chave de Impressão: 7yW0Z
O documento neste ato registrado foi emitido em 23/11/2023 e contém 7 folhas

Conselho Regional de Engenharia e Agronomia do Estado do Maranhão
Avenida dos Holandeses, Quadra 35, Lote 8, Calhau, São Luís/MA
Tel: + 55 (98) 2106-8300 Fax: + 55 (98) 2106-8300 E-mail: faleconosco@creama.org.br
CREA-MA
Impresso em: 24/11/2023, às 06:59.

FOLHAS: 382
PROC: 03/2026
ASS:

			ALVENARIA DE EMBASAMENTO COM BLOCO ESTRUTURAL DE		
3,2	101166	SINAPI	CERÂMICA, DE 14X19X29CM E ARGAMASSA DE ASSENTAMENTO COM PREPARO EM BETONEIRA. AF_05/2020	m³	9,57
3,3	103669	SINAPI	CONCRETAGEM DE PILARES, FCK = 25 MPA, COM USO DE BALDES - LANÇAMENTO, ADENSAMENTO E ACABAMENTO. AF_02/2022	m³	19,25
3,4	92803	SINAPI	CORTE E DOBRA DE AÇO CA-50, DIÂMETRO DE 10,0 MM. AF_06/2022	KG	962,55
3,5	92800	SINAPI	CORTE E DOBRA DE AÇO CA-60, DIÂMETRO DE 5,0 MM. AF_06/2022	KG	577,53
3,6	97086	SINAPI	FABRICAÇÃO, MONTAGEM E DESMONTAGEM DE FORMA PARA RADIER, PISO DE CONCRETO OU LAJE SOBRE SOLO, EM MADEIRA SERRADA, 4 UTILIZAÇÕES. AF_09/2021	m²	29,73
3,7	98557	SINAPI	IMPERMEABILIZAÇÃO DE SUPERFÍCIE COM EMULSÃO ASFÁLTICA, 2 DEMÃOS AF_06/2018	m²	92,25
4	**PAREDES DE VEDAÇÃO E REVESTIMENTOS**				
4,1	103328	SINAPI	ALVENARIA DE VEDAÇÃO DE BLOCOS CERÂMICOS FURADOS NA HORIZONTAL DE 9X19X19 CM (ESPESSURA 9 CM) E ARGAMASSA DE ASSENTAMENTO COM PREPARO EM BETONEIRA. AF_12/2021	m²	418,78
4,2	87878	SINAPI	CHAPISCO APLICADO EM ALVENARIAS E ESTRUTURAS DE CONCRETO INTERNAS, COM COLHER DE PEDREIRO. ARGAMASSA TRAÇO 1:3 COM PREPARO MANUAL. AF_10/2022	m²	837,55
4,3	87529	SINAPI	MASSA ÚNICA, PARA RECEBIMENTO DE PINTURA, EM ARGAMASSA TRAÇO 1:2:8, PREPARO MECÂNICO COM BETONEIRA 400L, APLICADA MANUALMENTE EM FACES INTERNAS DE PAREDES, ESPESSURA DE 20MM, COM EXECUÇÃO DE TALISCAS. AF_06/2014	m²	726,85
4,4	87527	SINAPI	EMBOÇO, PARA RECEBIMENTO DE CERÂMICA, EM ARGAMASSA TRAÇO 1:2:8, PREPARO MECÂNICO COM BETONEIRA 400L, APLICADO MANUALMENTE EM FACES INTERNAS DE PAREDES, PARA AMBIENTE COM ÁREA MENOR QUE 5M2, ESPESSURA DE 20MM, COM EXECUÇÃO DE TALISCAS. AF_06/2014	m²	110,7
4,5	87275	SINAPI	REVESTIMENTO CERÂMICO PARA PAREDES INTERNAS COM PLACAS TIPO ESMALTADA EXTRA DE DIMENSÕES 33X45 CM APLICADAS EM AMBIENTES DE ÁREA MAIOR QUE 5 M² A MEIA ALTURA DAS PAREDES. AF_06/2014	m²	110,7
4,6	88649	SINAPI	RODAPÉ CERÂMICO DE 7CM DE ALTURA COM PLACAS TIPO ESMALTADA EXTRA DE DIMENSÕES 45X45CM. AF_06/2014	M	152,1
5	**COBERTURA**				
5,1	94445	SINAPI	TELHAMENTO COM TELHA CERÂMICA CAPA-CANAL, TIPO PLAN, COM ATÉ 2 ÁGUAS, INCLUSO TRANSPORTE VERTICAL. AF_07/2019	m²	159

Este documento encontra-se registrado no Conselho Regional de Engenharia e Agronomia do Estado do Maranhão, vinculado à Certidão nº 896690/2023, em 23/11/2023 emitida

Certidão nº 896690/2023
24/11/2023, 06:59
Chave de Impressão: 7yW0Z
O documento neste ato registrado foi emitido em 23/11/2023 e contém 7 folhas

Conselho Regional de Engenharia e Agronomia do Estado do Maranhão
Avenida dos Holandeses, Quadra 35, Lote 8, Calhau, São Luís/MA
Tel: + 55 (98) 2106-8300 Fax: + 55 (98) 2106-8300 E-mail: faleconosco@creama.org.br
CREA-MA
Impresso em: 24/11/2023, às 06:59.

FOLHAS: 383
PROC: 03/2026
ASS:

			TRAMA DE MADEIRA COMPOSTA POR RIPAS, CAIBROS E		
5,2	92539	SINAPI	TERÇAS PARA TELHADOS DE ATÉ 2 ÁGUAS PARA TELHA DE ENCAIXE DE CERÂMICA OU DE CONCRETO, INCLUSO TRANSPORTE VERTICAL. AF_07/2019	m²	170,24
5,3	94227	SINAPI	CALHA EM CHAPA DE AÇO GALVANIZADO NÚMERO 24, DESENVOLVIMENTO DE 33 CM, INCLUSO TRANSPORTE VERTICAL. AF_07/2019	M	30,4
5,4	96486	SINAPI	FORRO DE PVC, LISO, PARA AMBIENTES COMERCIAIS, INCLUSIVE ESTRUTURA DE FIXAÇÃO. AF_05/2017_PS	m²	159
6	**ESQUADRIAS**				
6,1	90843	SINAPI	KIT DE PORTA DE MADEIRA PARA PINTURA, SEMI-OCA (LEVE OU MÉDIA), PADRÃO MÉDIO, 80X210CM, ESPESSURA DE 3,5CM, ITENS INCLUSOS:DOBRADIÇAS, MONTAGEM E INSTALAÇÃO DO BATENTE, FECHADURA COM EXECUÇÃO DO FURO - FORNECIMENTO E INSTALAÇÃO. AF_12/2019	UN	6
6,2	90844	SINAPI	KIT DE PORTA DE MADEIRA PARA PINTURA, SEMI-OCA (LEVE OU MÉDIA), PADRÃO MÉDIO, 90X210CM, ESPESSURA DE 3,5CM, ITENS INCLUSOS: DOBRADIÇAS, MONTAGEM E INSTALAÇÃO DO BATENTE, FECHADURA COM EXECUÇÃO DO FURO - FORNECIMENTO E INSTALAÇÃO. AF_12/2019	UN	2
6,3	90842	SINAPI	KIT DE PORTA DE MADEIRA PARA PINTURA, SEMI-OCA (LEVE OU MÉDIA), PADRÃO MÉDIO, 70X210CM, ESPESSURA DE 3,5CM, ITENS INCLUSOS: DOBRADIÇAS, MONTAGEM E INSTALAÇÃO DO BATENTE, FECHADURA COM EXECUÇÃO DO FURO - FORNECIMENTO E INSTALAÇÃO. AF_12/2019	UN	2
6,4	91307	SINAPI	FECHADURA DE EMBUTIR PARA PORTAS INTERNAS, COMPLETA, ACABAMENTO PADRÃO POPULAR, COM EXECUÇÃO DE FURO - FORNECIMENTO E INSTALAÇÃO. AF_12/2019	UN	10
6,5	94559	SINAPI	JANELA DE AÇO TIPO BASCULANTE PARA VIDROS, COM BATENTE, FERRAGENS E PINTURA ANTICORROSIVA. EXCLUSIVE VIDROS, ACABAMENTO, ALIZAR E CONTRAMARCO. FORNECIMENTO E INSTALAÇÃO. AF_12/2019	m²	2,4
6,6	94562	SINAPI	JANELA DE AÇO DE CORRER COM 4 FOLHAS PARA VIDRO, COM BATENTE, FERRAGENS E PINTURA ANTICORROSIVA. EXCLUSIVE VIDROS, ALIZAR E CONTRAMARCO. FORNECIMENTO E INSTALAÇÃO. AF_12/2019	m²	4,95
7	**PAVIMENTAÇÃO**				
7,1	87642	SINAPI	CONTRAPISO EM ARGAMASSA TRAÇO 1:4 (CIMENTO E AREIA), PREPARO MANUAL, APLICADO EM ÁREAS SECAS SOBRE LAJE, ADERIDO, ACABAMENTO NÃO REFORÇADO, ESPESSURA 4CM. AF_07/2021	m²	159
7,2	87249	SINAPI	REVESTIMENTO CERÂMICO PARA PISO COM PLACAS TIPO ESMALTADA EXTRA DE DIMENSÕES 45X45 CM APLICADA EM AMBIENTES DE ÁREA MENOR QUE 5 M2. AF_06/2014	m²	159
7,3	94990	SINAPI	EXECUÇÃO DE PASSEIO (CALÇADA) OU PISO DE CONCRETO COM CONCRETO MOLDADO IN LOCO, FEITO EM OBRA, ACABAMENTO CONVENCIONAL, NÃO ARMADO. AF_08/2022	m³	4,16

Este documento encontra-se registrado no Conselho Regional de Engenharia e Agronomia do Estado do Maranhão, vinculado à Certidão nº 896690/2023, emitida em 23/11/2023

Certidão nº 896690/2023
24/11/2023, 06:59
Chave de Impressão: 7yW0Z
O documento neste ato registrado foi emitido em 23/11/2023 e contém 7 folhas

Conselho Regional de Engenharia e Agronomia do Estado do Maranhão
Avenida dos Holandeses, Quadra 35, Lote 8, Calhau, São Luís/MA
Tel: + 55 (98) 2106-8300 Fax: + 55 (98) 2106-8300 E-mail: faleconosco@creama.org.br

CREA-MA
Impresso em: 24/11/2023, às 06:59.

FOLHAS: 384
PROC: 03/2026
ASS:

8	**INSTALAÇÕES HIDROSSANITÁRIAS**				
8,1	95635	SINAPI	KIT CAVALETE PARA MEDIÇÃO DE ÁGUA - ENTRADA PRINCIPAL, EM PVC SOLDÁVEL DN 25 (¾") FORNECIMENTO E INSTALAÇÃO (EXCLUSIVE HIDRÔMETRO). AF_11/2016	UN	1
8,2	89357	SINAPI	TUBO, PVC, SOLDÁVEL, DN 32MM, INSTALADO EM RAMAL OU SUB-RAMAL DE ÁGUA - FORNECIMENTO E INSTALAÇÃO. AF_06/2022	M	12
8,3	89356	SINAPI	TUBO, PVC, SOLDÁVEL, DN 25MM, INSTALADO EM RAMAL OU SUB-RAMAL DE ÁGUA - FORNECIMENTO E INSTALAÇÃO. AF_06/2022	M	24
8,4	89349	SINAPI	REGISTRO DE PRESSÃO BRUTO, LATÃO, ROSCÁVEL, 1/2" - FORNECIMENTO E INSTALAÇÃO. AF_08/2021	UN	2
8,5	89352	SINAPI	REGISTRO DE GAVETA BRUTO, LATÃO, ROSCÁVEL, 1/2" - FORNECIMENTO E INSTALAÇÃO. AF_08/2021	UN	5
8,6	89711	SINAPI	TUBO PVC, SERIE NORMAL, ESGOTO PREDIAL, DN 40 MM, FORNECIDO E INSTALADO EM RAMAL DE DESCARGA OU RAMAL DE ESGOTO SANITÁRIO. AF_08/2022	M	12
8,7	89712	SINAPI	TUBO PVC, SERIE NORMAL, ESGOTO PREDIAL, DN 50 MM, FORNECIDO E INSTALADO EM RAMAL DE DESCARGA OU RAMAL DE ESGOTO SANITÁRIO. AF_08/2022	M	12
8,8	89714	SINAPI	TUBO PVC, SERIE NORMAL, ESGOTO PREDIAL, DN 100 MM, FORNECIDO E INSTALADO EM RAMAL DE DESCARGA OU RAMAL DE ESGOTO SANITÁRIO. AF_08/2022	M	24
8,9	89724	SINAPI	JOELHO 90 GRAUS, PVC, SERIE NORMAL, ESGOTO PREDIAL, DN 40 MM, JUNTA SOLDÁVEL, FORNECIDO E INSTALADO EM RAMAL DE DESCARGA OU RAMAL DE ESGOTO SANITÁRIO. AF_08/2022	UN	3
8,1	89731	SINAPI	JOELHO 90 GRAUS, PVC, SERIE NORMAL, ESGOTO PREDIAL, DN 50 MM, JUNTA ELÁSTICA, FORNECIDO E INSTALADO EM RAMAL DE DESCARGA OU RAMAL DE ESGOTO SANITÁRIO. AF_08/2022	UN	3
8,11	89744	SINAPI	JOELHO 90 GRAUS, PVC, SERIE NORMAL, ESGOTO PREDIAL, DN 100 MM, JUNTA ELÁSTICA, FORNECIDO E INSTALADO EM RAMAL DE DESCARGA OU RAMAL DE ESGOTO SANITÁRIO. AF_08/2022	UN	4
8,12	89797	SINAPI	JUNÇÃO SIMPLES, PVC, SERIE NORMAL, ESGOTO PREDIAL, DN 100 X 100 MM, JUNTA ELÁSTICA, FORNECIDO E INSTALADO EM RAMAL DE DESCARGA OU RAMAL DE ESGOTO SANITÁRIO. AF_08/2022	UN	4
8,13	89482	SINAPI	CAIXA SIFONADA, PVC, DN 100 X 100 X 50 MM, FORNECIDA E INSTALADA EM RAMAIS DE ENCAMINHAMENTO DE ÁGUA PLUVIAL. AF_06/2022	UN	5
8,14	89495	SINAPI	RALO SIFONADO, PVC, DN 100 X 40 MM, JUNTA SOLDÁVEL, FORNECIDO E INSTALADO EM RAMAIS DE ENCAMINHAMENTO DE ÁGUA PLUVIAL.AF_06/2022	UN	4
8,15	98110	SINAPI	CAIXA DE GORDURA PEQUENA (CAPACIDADE: 19 L), CIRCULAR, EM PVC, DIÂMETRO INTERNO= 0,3 M. AF_12/2020	UN	2

Este documento encontra-se registrado no Conselho Regional de Engenharia e Agronomia do Estado do Maranhão, vinculado à Certidão nº 896690/2023, em 23/11/2023 emitida

Certidão nº 896690/2023
24/11/2023, 06:59
Chave de Impressão: 7yW0Z
O documento neste ato registrado foi emitido em 23/11/2023 e contém 7 folhas

FOLHAS: 385
PROC: 03/2026
ASS:

			TANQUE SÉPTICO CIRCULAR, EM CONCRETO PRÉ-		
8,16	98053	SINAPI	MOLDADO, DIÂMETRO INTERNO = 1,40 M, ALTURA INTERNA = 2,50 M, VOLUME ÚTIL: 3463,6 L(PARA 13 CONTRIBUINTES). AF_12/2020_PA	UN	1
8,17	102607	SINAPI	CAIXA D´ÁGUA EM POLIETILENO, 1000 LITROS - FORNECIMENTO E INSTALAÇÃO. AF_06/2021	UN	1
9	**INSTALAÇÕES ELÉTRICAS**				
9,1	101946	SINAPI	QUADRO DE MEDIÇÃO GERAL DE ENERGIA PARA 1 MEDIDOR DE SOBREPOR - FORNECIMENTO E INSTALAÇÃO. AF_10/2020	UN	1
9,2	101876	SINAPI	QUADRO DE DISTRIBUIÇÃO DE ENERGIA EM PVC, DE EMBUTIR, SEM BARRAMENTO, PARA 6 DISJUNTORES - FORNECIMENTO E INSTALAÇÃO. AF_10/2020	UN	1
9,3	93655	SINAPI	DISJUNTOR MONOPOLAR TIPO DIN, CORRENTE NOMINAL DE 20A - FORNECIMENTO E INSTALAÇÃO. AF_10/2020	UN	2
9,4	93653	SINAPI	DISJUNTOR MONOPOLAR TIPO DIN, CORRENTE NOMINAL DE 10A - FORNECIMENTO E INSTALAÇÃO. AF_10/2020	UN	4
9,5	100919	SINAPI	LÂMPADA FLUORESCENTE ESPIRAL BRANCA 45 W, BASE E27 - FORNECIMENTO E INSTALAÇÃO. AF_02/2020	UN	25
9,6	91952	SINAPI	INTERRUPTOR SIMPLES (1 MÓDULO), 10A/250V, SEM SUPORTE E SEM PLACA - FORNECIMENTO E INSTALAÇÃO. AF_12/2015	UN	16
9,7	92000	SINAPI	TOMADA BAIXA DE EMBUTIR (1 MÓDULO), 2P+T 10 A, INCLUINDO SUPORTE E PLACA - FORNECIMENTO E INSTALAÇÃO. AF_12/2015	UN	42
9,8	91846	SINAPI	ELETRODUTO FLEXÍVEL CORRUGADO, PVC, DN 32 MM (1"), PARA CIRCUITOS TERMINAIS, INSTALADO EM LAJE - FORNECIMENTO E INSTALAÇÃO. AF_12/2015	M	348
9,9	91926	SINAPI	CABO DE COBRE FLEXÍVEL ISOLADO, 2,5 MM², ANTI-CHAMA 450/750 V, PARA CIRCUITOS TERMINAIS - FORNECIMENTO E INSTALAÇÃO. AF_12/2015	M	1044
9,1	91928	SINAPI	CABO DE COBRE FLEXÍVEL ISOLADO, 4 MM², ANTI-CHAMA 450/750 V, PARA CIRCUITOS TERMINAIS - FORNECIMENTO E INSTALAÇÃO. AF_12/2015	M	90
10	**PEÇAS E ACESSÓRIOS**				
10,1	86889	SINAPI	BANCADA DE GRANITO CINZA POLIDO, DE 1,50 X 0,60 M, PARA PIA DE COZINHA - FORNECIMENTO E INSTALAÇÃO. AF_01/2020	UN	3
10,2	86900	SINAPI	CUBA DE EMBUTIR RETANGULAR DE AÇO INOXIDÁVEL, 46 X 30 X 12 CM - FORNECIMENTO E INSTALAÇÃO. AF_01/2020	UN	3
10,3	86937	SINAPI	CUBA DE EMBUTIR OVAL EM LOUÇA BRANCA, 35 X 50CM OU EQUIVALENTE, INCLUSO VÁLVULA EM METAL CROMADO E SIFÃO FLEXÍVEL EM PVC - FORNECIMENTO E INSTALAÇÃO. AF_01/2020	UN	2
10,4	86931	SINAPI	VASO SANITÁRIO SIFONADO COM CAIXA ACOPLADA LOUÇA BRANCA, INCLUSO ENGATE FLEXÍVEL EM PLÁSTICO BRANCO, 1/2 X 40CM - FORNECIMENTO E INSTALAÇÃO. AF_01/2020	UN	4

Este documento encontra-se registrado no Conselho Regional de Engenharia e Agronomia do Estado do Maranhão, vinculado à Certidão nº 896690/2023, em 23/11/2023 emitida

Certidão nº 896690/2023
24/11/2023, 06:59
Chave de Impressão: 7yW0Z
O documento neste ato registrado foi emitido em 23/11/2023 e contém 7 folhas

Conselho Regional de Engenharia e Agronomia do Estado do Maranhão
Avenida dos Holandeses, Quadra 35, Lote 8, Calhau, São Luís/MA
Tel: + 55 (98) 2106-8300 Fax: + 55 (98) 2106-8300 E-mail: faleconosco@creama.org.br

CREA-MA
Impresso em: 24/11/2023, às 06:59.

FOLHAS: 386
PROC: 031/2026
ASS:

MUNICÍPIO DE SÃO FRANCISCO DO BREJÃO
SETOR DE ENGENHARIA

			TORNEIRA CROMADA TUBO MÓVEL, DE MESA, 1/2 OU 3/4,		
10,5	86909	SINAPI	PARA PIA DE COZINHA, PADRÃO ALTO - FORNECIMENTO E INSTALAÇÃO. AF_01/2020	UN	5
10,6	101907	SINAPI	EXTINTOR DE INCÊNDIO PORTÁTIL COM CARGA DE CO2 DE 6 KG, CLASSE BC - FORNECIMENTO E INSTALAÇÃO. AF_10/2020_PE	UN	4
11	**PINTURA**				
11,1	96130	SINAPI	APLICAÇÃO MANUAL DE MASSA ACRÍLICA EM PAREDES EXTERNAS DE CASAS, UMA DEMÃO. AF_05/2017	m²	726,85
11,2	95626	SINAPI	APLICAÇÃO MANUAL DE TINTA LÁTEX ACRÍLICA EM PAREDE EXTERNAS DE CASAS, DUAS DEMÃOS. AF_11/2016	m²	726,85
11,3	102491	SINAPI	PINTURA DE PISO COM TINTA ACRÍLICA, APLICAÇÃO MANUAL, 2 DEMÃOS, INCLUSO FUNDO PREPARADOR. AF_05/2021	m²	41,6
11,4	102218	SINAPI	PINTURA TINTA DE ACABAMENTO (PIGMENTADA) ESMALTE SINTÉTICO FOSCO EM MADEIRA, 2 DEMÃOS. AF_01/2021	m²	23,52
11,5	SEUFI	Próprio	Detalhe de Texturas e Revestimentos - Fachada	VB	1
12	**DIVERSOS**				
12,1	99803	SINAPI	LIMPEZA DE PISO CERÂMICO OU PORCELANATO COM PANO ÚMIDO. AF_04/2019	m²	159
12,2	C0773	SEINFRA	CHAPIM PRÉ-MOLDADO DE CONCRETO	m²	10,8
12,3		COTAÇÃO	CONFECÇÃO E INSTALAÇÃO DE LETREIRO EM RECORTE DE ACM	UN	1

FLAVIO ALVES CARVALHO LIMA:02522436333

Assinado de forma digital por FLAVIO ALVES CARVALHO LIMA:02522436333
Dados: 2023.11.22 18:25:51 -03'00'

Flavio Alves Carvalho Lima
Prefeitura Municipal de São Francisco do Brejão - MA
Eng. Civil CREA/MA 1113494417 MA
ENGENHEIRO FISCAL DO MUNICÍPIO

Este documento encontra-se registrado no Conselho Regional de Engenharia e Agronomia do Estado do Maranhão, vinculado à Certidão nº 896690/2023, em 23/11/2023 emitida

Certidão nº 896690/2023
24/11/2023, 06:59
Chave de Impressão: 7yW0Z
O documento neste ato registrado foi emitido em 23/11/2023 e contém 7 folhas

Conselho Regional de Engenharia e Agronomia do Estado do Maranhão
Avenida dos Holandeses, Quadra 35, Lote 8, Calhau, São Luís/MA
Tel: + 55 (98) 2106-8300 Fax: + 55 (98) 2106-8300 E-mail: faleconosco@creama.org.br

CREA-MA
Impresso em: 24/11/2023, às 06:59.

Certidão de Acervo Técnico - CAT
Resolução Nº 1025 de 30 de Outubro de 2009
Resolução Nº 218 de 29 de Junho de 1973

CREA-MA

CAT COM REGISTRO DE ATESTADO

905269/2024

Atividade concluída

Conselho Regional de Engenharia e Agronomia do Estado do Maranhão

FOLHAS: 387
PROC: 03 / 2026
Ass:

CERTIFICAMOS, para os devidos fins, que consta em nossos arquivos o registro de Acervo referente a(s) Anotação(ões) de Responsabilidade(s) Técnica(s) - ARTs, constante(s) da Presente CERTIDÃO, tendo sido comprovada a execução e conclusão da(s) obra(s) e/ou serviço(s) indicado(s) conforme descrição(ões) abaixo:

Profissional: **ALLAN XAVIER SILVA SALES**
Registro: **1119786746MA** RNP: **1119786746**
Título profissional: ENGENHEIRO CIVIL

Número da ART: **MA20240725578** Tipo de ART: OBRA / SERVIÇO Registrada em: 08/01/2024 Baixada em: 30/01/2024
Forma de registro: INICIAL Participação técnica: INDIVIDUAL
Empresa contratada: **RENOVE SERVIÇOS E EMPREENDIMENTOS LTDA**

Contratante: **MUNICIPIO DE SAO FRANCISCO DO BREJAO** CPF/CNPJ: **01.616.680/0001-35**
Endereço do contratante: RUA R CLAUDINO BORGES Nº: S/n
Complemento: Bairro: Centro
Cidade: SÃO FRANCISCO DO BREJÃO UF: MA CEP: 65929000
Contrato: Celebrado em:
Valor do contrato: R$ 151.238,14 Tipo de contratante: Pessoa Jurídica de Direito Público
Ação institucional: Agricultura familiar
Endereço da obra/serviço: RUA Rua São Francisco Nº: S/N
Complemento: Bairro: Trecho Seco
Cidade: SÃO FRANCISCO DO BREJÃO UF: MA CEP: 65929000
Coordenadas Geográficas: -5.125915, -47.387657
Data de início: 19/12/2023 Conclusão efetiva: 19/01/2024
Finalidade:
Proprietário: MUNICIPIO DE SAO FRANCISCO DO BREJAO CPF/CNPJ: 01.616.680/0001-35

Atividade Técnica: **16 - Execução** ELETROTÉCNICA > INSTALAÇÕES ELÉTRICAS > DE INSTALAÇÕES ELÉTRICAS EM BAIXA TENSÃO > #11.10.1.3 - PARA FINS RESIDENCIAIS E COMERCIAIS 49 - Execução de obra 900.00 metro quadrado; **16 - Execução** CONSTRUÇÃO CIVIL > EDIFICAÇÕES > DE REFORMA DE EDIFICAÇÃO > #1.1.2.1 - DE ALVENARIA 49 - Execução de obra 900.00 metro quadrado; **16 - Execução** CONSTRUÇÃO CIVIL > MATERIAIS DE CONSTRUÇÃO CIVIL > #1.2.3 - DE APLICAÇÃO DE CONCRETO 49 - Execução de obra 900.00 metro quadrado; **16 - Execução** CONSTRUÇÃO CIVIL > INSTALAÇÕES HIDROSSANITÁRIAS > #1.4.4 - DE LIGAÇÃO INDIVIDUAL DE REDE DE ÁGUA 49 - Execução de obra 900.00 metro quadrado; **16 - Execução** ESTRUTURAS > PRÉ-MOLDADOS E PRÉ-FABRICADOS > #2.8.6 - DE BLOCOS DE CONCRETO 49 - Execução de obra 900.00 metro quadrado;

Observações

Manutenção Corretiva na Praça do Trecho Seco, Município de São Francisco do Brejão - MA.

Informações Complementares

- 'O atestado está registrado apenas para atividades técnicas constantes da ART, não sendo contempladas neste registro os itens 15 COMPLETO por se tratar de atividades fora da atribuição do profissional.'

CERTIFICAMOS, finalmente, que se encontra vinculado à presente Certidão de Acervo Técnico – CAT, o atestado contendo 4 folha(s), expedido pelo contratante da obra/serviço, a quem cabe a responsabilidade pela veracidade e exatidão das informações nele constantes.

Certidão de Acervo Técnico nº 905269/2024
16/04/2024, 14:12
1WYcd

A Certidão de Acervo Técnico (CAT) à qual o atestado está vinculado constituirá prova da capacidade técnico-profissional da pessoa jurídica somente se o responsável técnico indicado estiver ou venha a ser integrado ao seu quadro técnico por meio de declaração entregue no momento da habilitação ou da entrega das propostas.

Certificamos que se encontra vinculado à presente CAT o atestado apresentado em cumprimento à Lei nº 8.666/93, expedido pela pessoa jurídica contratante, a quem cabe a responsabilidade pela veracidade e exatidão das informações nele constantes. É de responsabilidade deste Conselho a verificação da atividade profissional em conformidade com a Lei nº 5.194/66 e Resoluções do Conselho Federal de Engenharia e Agronomia - CONFEA.

Esta certidão perderá a validade, caso ocorra qualquer alteração posterior dos elementos cadastrais nela contidos.

Fica(m) Excluído(s), no entanto, o(s) serviço(s) cujas atribuições não competem ao(s) profissional(is) em questão.

A autenticidade desta Certidão pode ser verificada em: https://crea-ma.sitac.com.br/publico/, com a chave: 1WYcd

MUNICÍPIO DE SÃO FRANCISCO DO BREJÃO
SETOR DE ENGENHARIA

FOLHAS: 388
PROC: 03/2026
ASS:

ATESTADO DE CAPACIDADE TÉCNICA

A **PREFEITURA MUNICIPAL DE SÃO FRANCISCO DO BREJÃO/MA**, regulamente inscrita no CNPJ sob o n.º **01.616.680/0001-35**, com sede em na Rua Padre Cícero, s/n – Centro – São Francisco do Brejão – MA, representado pelo Srº **Francisco Antonio Araújo dos Santos,** Engenheiro Civil inscrito no CREA/MA nº 1119397839 MA, vem por meio desta, atestar, para fins de comprovação junto ao Município de São Francisco do Brejão - MA, por intermédio do **ENGENHEIRO FISCAL DO MUNICIPAL**, que o(a) **RENOVE SERVIÇOS E EMPREENDIMENTOS LTDA**, inscrita no CNPJ sob o n.º **37.113.308/0001-53**, com sede na RUA Major Delfino Calvo 70, Centro, CEP: 65.790-000, São Domingos do Maranhão - MA, por seu representante legal, Sr Fernando Valerio da Solva portador (a) da Carteira de Identidade nº **172241320011**, e do CPF nº 008.583.533-18, apresenta capacidade técnica, física e operacional para o desenvolvimento do projeto (**Manutenção corretiva da praça do Trecho Seco no município de São Francisco do Brejão – MA)** conforme especificado no Plano de Trabalho, considerando as experiências adquiridas na execução de projeto(s)/ação(es) na(s) área(s) **Secretaria de Infraestrutura**.

CONTRATO: 339/2023
DATA DE INÍCIO: 19/12/2023
PREVISÃO DE TÉRMINO: 19/01/2024
TOMADA DE PREÇOS Nº 015/2023
PROCESSO ADMINISTRATIVO Nº 015/2023
DESCRIÇÃO DA OBRA: Manutenção corretiva da praça do Trecho Seco no município de São Francisco do Brejão – MA
Endereço: Rua São Francisco S/N, Trecho Seco, São Francisco do Brejão – MA.
VALOR TOTAL: R$ 151.238,14 (Cento e Cinquenta e Um Mil, Duzentos e Trinta e Oito Reais, Quatorze Centavos).
NOME DO ENGENHEIRO CIVIL RESPONSÁVEL TÉCNICO: Allan Xavier Silva Sales
➢ **DADOS DAS ART´S:**
1. ART de execução nº: MA20240725578
2. ART de Fiscalização nº: MA20240756255

A comprovação no que diz respeito ao desenvolvimento de atividade (s), projeto(s)/ação(es), realizadas(os), referentes à matéria do objeto, estão relacionadas no Histórico anexo, demonstrando a execução com qualidade, não existindo, até a presente data, fatos que desabonem a conduta e a responsabilidade da entidade com as obrigações assumidas, confirmando assim a capacidade técnica, física e operacional para a execução do que foi proposto.

São Francisco do Brejão - MA, 15 de abril de 2024.

gov.br Documento assinado digitalmente
FRANCISCO ANTONIO ARAUJO DOS SANTOS
Data: 15/04/2024 12:20:40-0300
Verifique em https://validar.iti.gov.br

Francisco Antonio Araujo dos Santos
Prefeitura Municipal de São Francisco do Brejão - MA
Eng. Civil CREA/MA 1119397839 MA
ENGENHEIRO FISCAL DO MUNICÍPIO

Este documento encontra-se registrado no Conselho Regional de Engenharia e Agronomia do Estado do Maranhão, vinculado à Certidão nº 905269/2024, em 16/04/2024 emitida

Certidão nº 905269/2024
16/04/2024, 14:12
Chave de Impressão: 1WYcd
O documento neste ato registrado foi emitido em 16/04/2024 e contém 4 folhas

FOLHAS: 389
PROC: 03/2026
ASS:

MUNICÍPIO DE SÃO FRANCISCO DO BREJÃO
SETOR DE ENGENHARIA

Preponente: Prefeitura Municipal de São Francisco do Brejão – MA.
Empresa contratada: Renove Serviços e Empreendimentos Ltda.
CNPJ:37.113.308/0001-53
Endereço: Rua São Francisco S/N, Trecho Seco, São Francisco do Brejão – MA.
Obra: Manutenção corretiva da praça do Trecho Seco no município de São Francisco do Brejão – MA
Engenheiro Civil Responsável: Allan Xavier Silva Sales **/ Crea – MA** 1119786746
Engenheiro Civil de Fiscalização: Francisco Antonio Araujo dos Santos **/ Crea – MA** 1119397839
ART de execução nº: MA20240725578
ART de Fiscalização nº: MA20240756255

Planilha

ITEM	FONTE	CÓDIGO	DESCRIÇÃO	UND	QTDE
1			SERVIÇOS PRELIMINARES		
1.1	SINAPI	99059	LOCACAO CONVENCIONAL DE OBRA, UTILIZANDO GABARITO DE TÁBUAS CORRIDAS PONTALETADAS A CADA 2,00M - 2 UTILIZAÇÕES. AF_10/2018	m2	40
1.2	SINAPI	103689	FORNECIMENTO E INSTALAÇÃO DE PLACA DE OBRA COM CHAPA GALVANIZADA E ESTRUTURA DE MADEIRA. AF_03/2022_PS	m2	3
1.3	SINAPI	98459	TAPUME COM TELHA METÁLICA AF_05/2018	m2	60
2			ADMINISTRAÇÃO LOCAL DA OBRA		
2.1	SINAPI	100306	ENGENHEIRO CIVIL PLENO COM ENCARGOS COMPLEMENTARES	h	40
2.2	SINAPI	88255	AUXILIAR TÉCNICO DE ENGENHARIA COM ENCARGOS COMPLEMENTARES	h	60
2.3	SINAPI	90780	MESTRE DE OBRAS COM ENCARGOS COMPLEMENTARES	h	60
2.4	SINAPI	88326	VIGIA NOTURNO COM ENCARGOS COMPLEMENTARES	h	100
3			MOVIMENTO DE TERRA CARGA E TRANSPORTE		
3.1	SINAPI	93358	ESCAVAÇÃO MANUAL DE VALA COM PROFUNDIDADE MENOR OU IGUAL A 1,30 M. AF_02/2021	m3	10
3.2	SINAPI	96527	ESCAVAÇÃO MANUAL DE VALA PARA VIGA BALDRAME (INCLUINDO ESCAVAÇÃO PARA COLOCAÇÃO DE FÔRMAS). AF_06/2017	m3	10
3.3	SINAPI	96995	REATERRO MANUAL APILOADO COM SOQUETE. AF_10/2017	m3	5
3.4	SINAPI	101616	PREPARO DE FUNDO DE VALA COM LARGURA MENOR QUE 1,5 M (ACERTO DO SOLO NATURAL). AF_08/2020	m2	25
4			DEMOLIÇÕES E RETIRADAS		
4.1	SINAPI	97626	DEMOLIÇÃO DE PILARES E VIGAS EM CONCRETO ARMADO, DE FORMA MANUAL, SEM REAPROVEITAMENTO.	m3	2
4.6	SINAPI	97622	DEMOLIÇÃO DE ALVENARIA DE BLOCO FURADO, DE FORMA MANUAL, SEM REAPROVEITAMENTO. AF_12/2017	m3	3
4.11	SEINFRA	C4913	REMOÇÃO DE PINTURA LÁTEX (RASPAGEM E/OU LIXAMENTO E/OU ESCOVAÇÃO)	m2	100
4.13	SBC	022391	REMOCAO DE PONTOS DE INSTALACAO ELETRICA	und	8

Este documento encontra-se registrado no Conselho Regional de Engenharia e Agronomia do Estado do Maranhão, vinculado à Certidão nº 905269/2024, em 16/04/2024 emitida

Certidão nº 905269/2024
16/04/2024, 14:12
Chave de Impressão: 1WYcd
O documento neste ato registrado foi emitido em 16/04/2024 e contém 4 folhas

FOLHAS: 390
PROC: 03/2026
ASS:

MUNICÍPIO DE SÃO FRANCISCO DO BREJÃO
SETOR DE ENGENHARIA

4.16	SBC	022353	RETIRADA DE APARELHOS DE ILUMINACAO	und	8
5			**FUNDAÇÕES, EMBASSAMENTO E ESTRUTURAS**		
5.1	SINAPI	96617	LASTRO DE CONCRETO MAGRO, APLICADO EM BLOCOS DE COROAMENTO OU SAPATAS, ESPESSURA DE 3 CM. AF_08/2017	m2	50
5.3	SINAPI	96533	FABRICAÇÃO, MONTAGEM E DESMONTAGEM DE FÔRMA PARA VIGA BALDRAME, EM MADEIRA SERRADA, E=25 MM, 2 UTILIZAÇÕES. AF_06/2017	m2	20
5.9	SINAPI	94964	CONCRETO FCK = 20MPA, TRAÇO 1:2,7:3 (EM MASSA SECA DE CIMENTO/ AREIA MÉDIA/ BRITA 1) - PREPARO MECÂNICO COM BETONEIRA 400 L. AF_05/2021	m3	4
5.10	SINAPI	101165	ALVENARIA DE EMBASAMENTO COM BLOCO ESTRUTURAL DE CONCRETO, DE 14X19X29CM E ARGAMASSA DE ASSENTAMENTO COM PREPARO EM BETONEIRA. AF_05/2020	m3	4
6			**PAREDES, PAINÉIS, PRÉ-MOLDADOS E DIVISÓRIAS**		
7			**PISOS, SOLEIRAS, RODAPÉS E PEITORIS**		
7.1	SBC	171887	CAMADA DE BLOQUETI (COLCHAO DE AREIA) P/ ASSENTAMENTO DE PISO	m3	50
7.2	SINAPI	92394	EXECUÇÃO DE PAVIMENTO EM PISO INTERTRAVADO, COM BLOCO SEXTAVADO DE 25 X 25 CM, ESPESSURA 8 CM. AF_10/2022	m2	1000
7.3	ORSE	2170	PISO CIMENTADO LISO TRAÇO 1:5, E = 3 CM	m2	480
7.7	SINAPI	94992	EXECUÇÃO DE PASSEIO (CALÇADA) OU PISO DE CONCRETO COM CONCRETO MOLDADO IN LOCO, FEITO EM OBRA, ACABAMENTO CONVENCIONAL, ESPESSURA 6 CM, ARMADO. AF_08/2022	m2	60
7.8	SINAPI	94438	(COMPOSIÇÃO REPRESENTATIVA) DO SERVIÇO DE CONTRAPISO EM ARGAMASSA TRAÇO 1:4 (CIM E AREIA), EM BETONEIRA 400 L, ESPESSURA 3 CM ÁREAS SECAS E 3 CM ÁREAS MOLHADAS, PARA EDIFICAÇÃO HABITACIONAL UNIFAMILIAR (CASA) E EDIFICAÇÃO PÚBLICA PADRÃO. AF_11/2014	m2	200
8			**REVESTIMENTOS, ARGAMASSA E FORROS**		
8.1	SINAPI	87905	CHAPISCO APLICADO EM ALVENARIA (COM PRESENÇA DE VÃOS) E ESTRUTURAS DE CONCRETO DE FACHADA, COM COLHER DE PEDREIRO. ARGAMASSA TRAÇO 1:3 COM PREPARO EM BETONEIRA 400L. AF_10/2022	m2	150
8.2	SINAPI	89173	(COMPOSIÇÃO REPRESENTATIVA) DO SERVIÇO DE EMBOÇO/MASSA ÚNICA, APLICADO MANUALMENTE, TRAÇO 1:2:8, EM BETONEIRA DE 400L, PAREDES INTERNAS, COM EXECUÇÃO DE TALISCAS, EDIFICAÇÃO HABITACIONAL UNIFAMILIAR (CASAS) E EDIFICAÇÃO PÚBLICA PADRÃO. AF_12/2014	m2	150
9		9.0	**COBERTURAS E TELHADOS**		
9.1	ORSE	260	REVISÃO EM COBERTURA COM TELHA CERÂMICA TIPO CANAL, 1ª, COM REPOSIÇÃO DE 10% DO MATERIAL - R!	m2	50
10			**ESQUADRIAS METÁLICAS, DE MADEIRA, FERRAGENS, VIDROS, GRADES, PORTÕES E ACESSÓRIOS**		
11			**INSTALAÇÕES ELÉTRICAS, TELEFÔNICAS, LÓGICAS E SPDA**		
11.11	SINAPI	91927	CABO DE COBRE FLEXÍVEL ISOLADO, 2,5 MM², ANTI-CHAMA 0,6/1,0 KV, PARA CIRCUITOS TERMINAIS - FORNECIMENTO E INSTALAÇÃO. AF_03/2023	m	200
11.12	SINAPI	91926	CABO DE COBRE FLEXÍVEL ISOLADO, 2,5 MM², ANTI-CHAMA 450/750 V, PARA CIRCUITOS TERMINAIS - FORNECIMENTO E INSTALAÇÃO. AF_03/2023	m	200
11.13	SINAPI	91929	CABO DE COBRE FLEXÍVEL ISOLADO, 4 MM², ANTI-CHAMA 0,6/1,0 KV, PARA CIRCUITOS TERMINAIS - FORNECIMENTO E INSTALAÇÃO. AF_03/2023	m	300
11.14	SINAPI	91928	CABO DE COBRE FLEXÍVEL ISOLADO, 4 MM², ANTI-CHAMA 450/750 V, PARA CIRCUITOS TERMINAIS - FORNECIMENTO E INSTALAÇÃO. AF_03/2023	m	300
11.15	SINAPI	91931	CABO DE COBRE FLEXÍVEL ISOLADO, 6 MM², ANTI-CHAMA 0,6/1,0 KV, PARA CIRCUITOS TERMINAIS - FORNECIMENTO E INSTALAÇÃO. AF_03/2023	m	100
11.19	ORSE	448	DISJUNTOR TERMOMAGNETICO BIPOLAR 10 A, PADRÃO NEMA (AMERICANO - LINHA PRETA)	und	2

Este documento encontra-se registrado no Conselho Regional de Engenharia e Agronomia do Estado do Maranhão, vinculado à Certidão nº 905269/2024, em 16/04/2024 emitida

Certidão nº 905269/2024
16/04/2024, 14:12
Chave de Impressão: 1WYcd
O documento neste ato registrado foi emitido em 16/04/2024 e contém 4 folhas

Conselho Regional de Engenharia e Agronomia do Estado do Maranhão
Avenida dos Holandeses, Quadra 35, Lote 8, Calhau, São Luís/MA
Tel: + 55 (98) 2106-8300 Fax: + 55 (98) 2106-8303 E-mail: atendimento@creama.org.br
CREA-MA

Impresso em: 16/04/2024, às 14:12.

FOLHAS: 391
PROC: 03/2026
ASS:

MUNICÍPIO DE SÃO FRANCISCO DO BREJÃO
SETOR DE ENGENHARIA

11.20	ORSE	474	DISJUNTOR TERMOMAGNETICO BIPOLAR 60 A, PADRÃO NEMA (AMERICANO - LINHA PRETA)	und	1
11.29	SINAPI	101666	REFLETOR RETANGULAR FECHADO, COM LÂMPADA VAPOR METÁLICO 400 W - FORNECIMENTO E INSTALAÇÃO. AF_08/2020	und	16
11.34	SINAPI	104473	COMPOSIÇÃO PARAMÉTRICA DE PONTO ELÉTRICO DE ILUMINAÇÃO, COM INTERRUPTOR SIMPLES, EM EDIFÍCIO RESIDENCIAL COM ELETRODUTO EMBUTIDO EM RASGOS NAS PAREDES, INCLUSO TOMADA, ELETRODUTO, CABO, RASGO E CHUMBAMENTO (SEM LUMINÁRIA E LÂMPADA). AF_11/2022	und	16
12			**INSTALAÇÕES HIDRÁULICAS, SANITÁRIAS, COMBATE A INCÊNDIO, GÁS, LOUÇAS E METAIS**		
13			**PINTURAS E PROTEÇÕES**		
13.1	SINAPI	102498	PINTURA DE MEIO-FIO COM TINTA BRANCA A BASE DE CAL (CAIAÇÃO). AF_05/2021	m2	120
13.2	SINAPI	88415	APLICAÇÃO MANUAL DE FUNDO SELADOR ACRÍLICO EM PAREDES EXTERNAS DE CASAS. AF_06/2014	m2	650
13.3	SINAPI	88484	FUNDO SELADOR ACRÍLICO, APLICAÇÃO MANUAL EM TETO, UMA DEMÃO. AF_04/2023	m2	
13.6	SINAPI	104641	PINTURA LÁTEX ACRÍLICA ECONÔMICA, APLICAÇÃO MANUAL EM PAREDES, DUAS DEMÃOS. AF_04/2023	m2	650
13.7	SINAPI	102223	PINTURA VERNIZ (INCOLOR) ALQUÍDICO EM MADEIRA, USO INTERNO E EXTERNO, 3 DEMÃOS. AF_01/2021	m2	100
13.8	SINAPI	102494	PINTURA DE PISO COM TINTA EPÓXI, APLICAÇÃO MANUAL, 2 DEMÃOS, INCLUSO PRIMER EPÓXI. AF_05/2021	m2	
13.10	SINAPI	102491	PINTURA DE PISO COM TINTA ACRÍLICA, APLICAÇÃO MANUAL, 2 DEMÃOS, INCLUSO FUNDO PREPARADOR. AF_05/2021	m2	555
14			**SERVIÇOS DIVERSOS**		
15			**AJARDINAMENTO**		
15.1	SINAPI	98504	PLANTIO DE GRAMA BATATAIS EM PLACAS. AF_05/2018	m2	50
15.3	ORSE	10568	PODA DE ARVORES, EXCETO REMOÇÃO DE ENTULHO	und	3
15.4	SBC	210111	LIMPEZA E CAPINA EM VEGETACAO-REMOCAO/BOTA-FORA ATE 20m	m2	100
16			**URBANIZAÇÃO**		
16.1	SBC	200056	BANCO DE CONCRETO PREMOLDADO COM ENCOSTO 1,50x0,50x0,05M	M	10
17	**19.0**	**19.0**	**LIMPEZA DE OBRA E LIMPEZA PÚBLICA EM ÁREAS ADJACENTES**		
17.1	SINAPI	99803	LIMPEZA FINAL DE OBRAS	m2	100

gov.br Documento assinado digitalmente
FRANCISCO ANTONIO ARAUJO DOS SANTOS
Data: 15/04/2024 12:19:37-0300
Verifique em https://validar.iti.gov.br

Francisco Antonio Araujo dos Santos
Prefeitura Municipal de São Francisco do Brejão - MA
Eng. Civil CREA/MA 1119397839 MA
ENGENHEIRO FISCAL DO MUNICÍPIO

Este documento encontra-se registrado no Conselho Regional de Engenharia e Agronomia do Estado do Maranhão, vinculado à Certidão nº 905269/2024, em 16/04/2024 emitida

Certidão nº 905269/2024
16/04/2024, 14:12
Chave de Impressão: 1WYcd
O documento neste ato registrado foi emitido em 16/04/2024 e contém 4 folhas

Conselho Regional de Engenharia e Agronomia do Estado do Maranhão
Avenida dos Holandeses, Quadra 35, Lote 8, Calhau, São Luís/MA
Tel: + 55 (98) 2106-8300 Fax: + 55 (98) 2106-8303 E-mail: atendimento@creama.org.br

CREA-MA
Impresso em: 16/04/2024, às 14:12.

Certidão de Acervo Técnico - CAT
Resolução Nº 1025 de 30 de Outubro de 2009
Resolução Nº 218 de 29 de Junho de 1973

CREA-MA

CAT COM REGISTRO DE ATESTADO

925441/2025

Atividade concluída

Conselho Regional de Engenharia e Agronomia do Estado do Maranhão

CERTIFICAMOS, para os devidos fins, que consta em nossos arquivos o registro de Acervo referente a(s) Anotação(ões) de Responsabilidade(s) Técnica(s) - ARTs, constante(s) da Presente CERTIDÃO, tendo sido comprovada a execução e conclusão da(s) obra(s) e/ou serviço(s) indicado(s) conforme descrição(ões) abaixo.

FOLHAS: 392
PROC: 03/2026
Ass:

Profissional: **ALLAN XAVIER SILVA SALES**
Registro: **1119786746MA** RNP: **1119786746**
Título profissional: ENGENHEIRO CIVIL

Número da ART: **MA20240770215** Tipo de ART: OBRA / SERVIÇO Registrada em: 06/05/2024 Baixada em: 07/04/2025
Forma de registro: SUBSTITUIÇÃO Participação técnica: INDIVIDUAL
Empresa contratada: **RENOVE SERVIÇOS E EMPREENDIMENTOS LTDA**

Contratante: **MUNICIPIO DE SAO FRANCISCO DO BREJAO** CPF/CNPJ: **01.616.680/0001-35**
Endereço do contratante: RUA R CLAUDINO BORGES Nº: S/n
Complemento: Bairro: Centro
Cidade: SÃO FRANCISCO DO BREJÃO UF: MA CEP: 65929000
Contrato: Celebrado em:
Valor do contrato: R$ 255.639,02 Tipo de contratante: Pessoa Juridica de Direito Público
Ação institucional: Agricultura familiar
Endereço da obra/serviço: AVENIDA Castelo Branco Nº: S/N
Complemento: Bairro: Centro
Cidade: SÃO FRANCISCO DO BREJÃO UF: MA CEP: 65929000
Coordenadas Geográficas: -5.124372, -47.385452
Data de início: 23/01/2024 Conclusão efetiva: 23/05/2024
Finalidade: SEM DEFINIÇÃO
Proprietário: MUNICIPIO DE SAO FRANCISCO DO BREJAO CPF/CNPJ: 01.616.680/0001-35

Atividade Técnica: **16 - Execução** CONSTRUÇÃO CIVIL > MATERIAIS DE CONSTRUÇÃO CIVIL > #1.2.3 - DE APLICAÇÃO DE CONCRETO 49 - Execução de obra 120.00 metro quadrado; **16 - Execução** ESTRUTURAS > ESTRUTURAS DE CONCRETO E ARGAMASSA ARMADA > #2.1.1 - DE ESTRUTURA DE CONCRETO ARMADO 49 - Execução de obra 120.00 metro quadrado; **16 - Execução** ESTRUTURAS > ESTRUTURAS METÁLICAS > DE ESTRUTURA METÁLICA > #2.2.1.3 - PARA ANDAIMES 49 - Execução de obra 120.00 metro quadrado; **16 - Execução** ESTRUTURAS > ESTRUTURAS METÁLICAS > DE ESTRUTURA METÁLICA > #2.2.1.4 - PARA ESCORAMENTOS 49 - Execução de obra 120.00 metro quadrado; **16 - Execução** ESTRUTURAS > ESTRUTURAS DE MATERIAIS MISTOS > #2.5.2 - DE REFORÇO DE ESTRUTURAS MISTAS 49 - Execução de obra 120.00 metro quadrado;

Observações

Portais com revestimento em ACM e Letreiro do Município de São Francisco do Brejão - MA.

Informações Complementares

- 'O atestado está registrado apenas para atividades técnicas constantes da ART, não sendo contempladas neste registro os itens 3 COMPLETO; por se tratar de atividades FORA da atribuição do profissional.'

CERTIFICAMOS, finalmente, que se encontra vinculado à presente Certidão de Acervo Técnico – CAT, o atestado contendo 2 folha(s), expedido pelo contratante da obra/serviço, a quem cabe a responsabilidade pela veracidade e exatidão das informações nele constantes.

Certidão de Acervo Técnico nº 925441/2025
08/04/2025, 08:25
72bBa

A Certidão de Acervo Técnico (CAT) à qual o atestado está vinculado constituirá prova da capacidade técnico-profissional da pessoa jurídica somente se o responsável técnico indicado estiver ou venha a ser integrado ao seu quadro técnico por meio de declaração entregue no momento da habilitação ou da entrega das propostas.

Certificamos que se encontra vinculado à presente CAT o atestado apresentado em cumprimento à Lei nº 8.666/93, expedido pela pessoa jurídica contratante, a quem cabe a responsabilidade pela veracidade e exatidão das informações nele constantes. É de responsabilidade deste Conselho a verificação da atividade profissional em conformidade com a Lei nº 5.194/66 e Resoluções do Conselho Federal de Engenharia e Agronomia - CONFEA.

Esta certidão perderá a validade, caso ocorra qualquer alteração posterior dos elementos cadastrais nela contidos.

Fica(m) Excluído(s), no entanto, o(s) serviço(s) cujas atribuições não competem ao(s) profissional(is) em questão.

A autenticidade desta Certidão pode ser verificada em: https://crea-ma.sitac.com.br/publico/, com a chave: 72bBa

FOLHAS: 393
PROC: 03/2026

ATESTADO DE CAPACIDADE TÉCNICA

A **PREFEITURA MUNICIPAL DE SÃO FRANCISCO DO BREJÃO/MA**, regulamente inscrita no CNPJ sob o n.º **01.616.680/0001-35**, com sede em na Rua Padre Cícero, s/n – Centro – São Francisco do Brejão – MA, representado pelo Srº **Ricardo Petuba de Moraes,** Engenheiro Civil inscrito no CREA/MA nº 1119658241 MA, vem por meio desta, atestar, para fins de comprovação junto ao Município de São Francisco do Brejão - MA, por intermédio do **ENGENHEIRO FISCAL DO MUNICIPAL**, que o(a) **RENOVE SERVIÇOS E EMPREENDIMENTOS LTDA**, inscrita no CNPJ sob o n.º **37.113.308/0001-53**, com sede na RUA Major Delfino Calvo 70, Centro, CEP: 65.790-000, São Domingos do Maranhão - MA, por seu representante legal infra-assinado, Sr Fernando Valerio da Silva, portador (a) da Carteira de Identidade nº **17224132001-1**, e do CPF nº 000.583.533-18, apresenta capacidade técnica, física e operacional para o desenvolvimento do projeto **(Conclusão de Dois Portais de entrada do Município com revestimento em ACM e Letreiro em São Francisco do Brejão – MA)** conforme especificado no Plano de Trabalho, considerando as experiências adquiridas na execução de projeto(s)/ação(es) na(s) área(s) **Infraestrutura**.

CONTRATO: 001/2024
DATA DE INÍCIO: 23/01/2024
PREVISÃO DE TÉRMINO:23/05/2024
TOMADA DE PREÇOS Nº016/2023
DESCRIÇÃO DA OBRA: Conclusão de Dois Portais de entrada do Município com revestimento em ACM e Letreiro em São Francisco do Brejão – MA.
Endereço: Avenida Castelo Branco S/N, Centro, São Francisco do Brejão – MA.
VALOR TOTAL: R$255.639,02 (Duzentos e Cinquenta e Cinco Mil, Seiscentos e Trinta e Nove Reais e Dois Centavos.)
NOME DO ENGENHEIRO CIVIL RESPONSÁVEL TÉCNICO: ALLAN XAVIER SILVA SALES
DADOS DAS ART´S:
ART de execução nº: MA20240770215
ART de Fiscalização nº: MA20250896608

A comprovação no que diz respeito ao desenvolvimento de atividade (s), projeto(s)/ação(es), realizadas(os), referentes à matéria do objeto, estão relacionadas no Histórico anexo, demonstrando a execução com qualidade, não existindo, até a presente data, fatos que desabonem a conduta e a responsabilidade da entidade com as obrigações assumidas, confirmando assim a capacidade técnica, físicae operacional para a execução do que foi proposto.

Este documento encontra-se registrado no Conselho Regional de Engenharia e Agronomia do Estado do Maranhão, vinculado à Certidão nº 925441/2025, em 08/04/2025 emitida

Certidão nº 925441/2025
08/04/2025, 09:43
Chave de Impressão: 72bBa
O documento neste ato registrado foi emitido em 08/04/2025 e contém 2 folhas

FOLHAS: 394
PROC: 03/2026
ASS:

MUNICÍPIO DE SÃO FRANCISCO DO BREJÃO
SETOR DE ENGENHARIA

Preponente: Prefeitura Municipal de São Francisco do Brejão – MA.
Empresa contratada: Renove Serviços e Empreendimentos Ltda.
CNPJ:37.113.308/0001-53
Endereço: Avenida Castelo Branco S/N, Centro, São Francisco do Brejão – MA.
Obra: Conclusão de Dois Portais de entrada do Município com revestimento em ACM e Letreiro em São Francisco do Brejão – MA.
Engenheiro Civil Responsável: Allan Xavier Silva Sales / **Crea – MA** 1119786746
Engenheiro Civil de Fiscalização: Ricardo Petuba de Moraes / **Crea – MA** 11119658241
ART de execução nº: MA20240770215
ART de Fiscalização nº: MA20250896608

Planilha

ITEM	DESCRIÇÃO	UND	QUANT.
1	**ADMINISTRAÇÃO LOCAL**		
1.1	Administração Local - Acompanhamento técnico e de segurança	mês	2,00
2	**REVESTIMENTO E LETREIRO**		
2.1	Confecção e instalação do revestimento de 02 (DOIS) portais de ACM contendo letreiro em caixa alta. Revestimento com estrutura metálica revestimento de ACM . Letreiro em caixa alta de zinco, sendo pintura automotiva e aplicação de selante verniz, fornecimento e assentamento	UN	2,00
3	**INSTALAÇÕES ELÉTRICAS**		
3.1	Eletroduto flexível corrugado, pead, dn 50 (1 1/2"), para rede enterrada de distribuição de energia elétrica - fornecimento e instalação. af_12/2021	M	80,00
3.2	Cabo de cobre flexível isolado, 4 mm², anti-chama 450/750 v, para circuitos terminais - fornecimento e instalação. af_12/2015	M	190,00
3.3	Refletor Slim LED 100W de potência, branco Frio, 6500k, Autovolt, marca G- light ou similar	UN	24,00
3.4	Braço para iluminação pública, em tubo de aço galvanizado, comprimento de 1,50 m, para fixação em poste de concreto - fornecimento e instalação.	UN	24,00
3.5	Quadro de distribuição de energia em chapa de aço galvanizado, de embutir, com barramento trifásico, para 12 disjuntores din 100a - fornecimento e instalação. af_10/2020	UN	2,00
3.6	Disjuntor bipolar tipo din, corrente nominal de 10a - fornecimento e instalação. af_10/2020	UN	2,00
3.7	Caixa enterrada elétrica retangular, em alvenaria com tijolos cerâmicos maciços, fundo com brita, dimensões internas: 0,4x0,4x0,4 m. af_12/2020	UN	2,00
3.8	Relé fotográfico	UN	2,00

São Francisco do Brejão - MA, 02 de abril de 2025.

Ricardo Petuba de Moares
Eng. Civil CREA/MA 1119658241 MA
ENGENHEIRO FISCAL

RICARDO PETUBA DE MORAES:05166113306
Assinado de forma digital por RICARDO PETUBA DE MORAES:05166113306
Dados: 2025.04.07 17:21:55 -03'00'

Este documento encontra-se registrado no Conselho Regional de Engenharia e Agronomia do Estado do Maranhão, vinculado à Certidão nº 925441/2025, em 08/04/2025
Certidão nº 925441/2025
08/04/2025, 09:43
Chave de Impressão: 72bBa
O documento neste ato registrado foi emitido em 08/04/2025 e contém 2 folhas

Conselho Regional de Engenharia e Agronomia do Estado do Maranhão
Avenida dos Holandeses, Quadra 35, Lote 8, Calhau, São Luís/MA
Tel: + 55 (98) 2106-8300 Fax: + 55 (98) 2106-8303 E-mail: atendimento@creama.org.br

CREA-MA
Impresso em: 08/04/2025, às 09:43.

CERTIDÃO DE REGISTRO E QUITAÇÃO
PESSOA FÍSICA
Lei Federal Nº 5194 de 24 de Dezembro de 1966

CREA-MA

Nº 940899/2025
Emissão: 24/11/2025
Validade: 31/03/2026
Chave: 1Dy6z

Conselho Regional de Engenharia e Agronomia do Estado do Maranhão

FOLHAS: 395
PROC: 03 / 2026
ASS:

CERTIFICAMOS que o profissional mencionado encontra-se registrado neste Conselho, nos termos da Lei 5.194/66, de 24/12/1966, conforme os dados acima. CERTIFICAMOS, ainda, face o estabelecimento nos artigos 68 e 69 da referida Lei, que o interessado não se encontra em débito com o CREA-MA.

Interessado(a)

Profissional: ALLAN XAVIER SILVA SALES
Registro: 1119786746
CPF: ***.652.693-**

Tipo de Registro: Registro Definitivo de Profissional (DIPLOMADO NO PAÍS)
Data de registro: 07/01/2021

Título(s)

GRADUAÇÃO

ENGENHEIRO CIVIL
Atribuição: art. 7° da resolução 218/1973 do CONFEA
Restrições: Sem Identificação
Instituição de Ensino: UNICEUMA - UNIVERSIDADE DO CEUMA - CAMPUS IMPERATRIZ
Data de Formação: 20/07/2020

Descrição

CERTIDÃO DE REGISTRO E QUITAÇÃO PESSOA FÍSICA

Informações / Notas

- A falsificação deste documento constitui-se em crime previsto no Código Penal Brasileiro, sujeitando o(a) autor(a) à respectiva ação penal.
- CERTIFICAMOS que caso ocorra(m) alteração(ões) no(s) elemento(s) contido(s) neste documento, esta Certidão perderá a sua validade para todos os efeitos.
- Esta certidão perderá a validade, caso ocorra qualquer alteração posterior dos elementos cadastrais nela contidos.
- Válido em todo território nacional.

Última Anuidade Paga

Ano: 2025 (6/6)

Autos de Infração

Nada consta

Responsabilidades Técnicas

Empresa: RENOVE SERVIÇOS E EMPREENDIMENTOS LTDA
Registro: 0005436125
CNPJ: 37.113.308/0001-53
Data Início: 02/07/2025
Data Fim: Indefinido
Data Fim de Contrato: Indefinido
Tipo de Responsabilidade: RESPONSAVEL TÉCNICO

Empresa: FERREIRA EMPREENDIMENTOS & SERVICOS LTDA
Registro: 0005541093
CNPJ: 50.060.855/0001-86
Data Início: 02/07/2025
Data Fim: Indefinido
Data Fim de Contrato: Indefinido
Tipo de Responsabilidade: RESPONSAVEL TÉCNICO

CERTIDÃO DE REGISTRO E QUITAÇÃO
PESSOA JURIDICA
Lei Federal Nº 5194 de 24 de Dezembro de 1966

CREA-MA

Nº 940894/2025
Emissão: 24/11/2025
Validade: 31/03/2026
Chave: YY851

Conselho Regional de Engenharia e Agronomia do Estado do Maranhão

FOLHAS: 396
PROC: 03/2026
ASS:

CERTIFICAMOS que a Empresa mencionada encontra-se registrada neste Conselho, nos Termos da Lei 5.194/66, conforme os dados impressos nesta certidão. CERTIFICAMOS, ainda, que até a presente data, a referida pessoa jurídica e seu(s) responsável(is) técnico(s) estão quites com suas anuidades e demais obrigações junto ao Conselho Regional de Engenharia e Agronomia do Maranhão - CREA-MA, estando habilitada a exercer suas atividades, circunscrita à(s) atribuição(ções) de seu(s) responsável(veis) técnico(s).

Interessado(a)

Empresa: FERREIRA EMPREENDIMENTOS & SERVICOS LTDA

CNPJ: 50.060.855/0001-86

Registro: 0005541093

Categoria: Matriz

Capital Social: R$ 400.000,00

Data do Capital: 15/04/2025

Faixa: 3

Objetivo Social: CONSTRUÇÃO DE EDIFÍCIOS;
PROMOÇÃO DE VENDAS;
COLETA DE RESÍDUOS NÃO PERIGOSOS;
CONSTRUÇÃO DE RODOVIAS E FERROVIAS;
CONSTRUÇÃO DE OBRAS DE ARTE ESPECIAIS;
OBRAS DE URBANIZAÇÃO RUAS, PRAÇAS E CALÇADAS;
MONTAGEM DE ESTRUTURAS METÁLICAS;
CONSTRUÇÃO DE INSTALAÇÕES ESPORTIVAS E RECREATIVAS;
OBRAS DE TERRAPLENAGEM;
INSTALAÇÃO E MANUTENÇÃO DE SISTEMAS CENTRAIS DE AR CONDICIONADO, DE VENTILAÇÃO E REFRIGERAÇÃO;
MONTAGEM E INSTALAÇÃO DE SISTEMAS E EQUIPAMENTOS DE ILUMINAÇÃO E SINALIZAÇÃO EM VIAS PÚBLICAS, PORTOS E AEROPORTOS;
SERVIÇOS DE PINTURA DE EDIFÍCIOS EM GERAL;
PERFURAÇÃO E CONSTRUÇÃO DE POÇOS DE ÁGUA;
COMÉRCIO VAREJISTA DE MERCADORIAS EM GERAL, COM PREDOMINÂNCIA DE PRODUTOS ALIMENTÍCIOS HIPERMERCADOS;
COMÉRCIO VAREJISTA DE MERCADORIAS EM GERAL, COM PREDOMINÂNCIA DE PRODUTOS ALIMENTÍCIOS SUPERMERCADOS;
COMÉRCIO VAREJISTA DE FERRAGENS E FERRAMENTAS;
COMÉRCIO VAREJISTA DE MATERIAIS HIDRÁULICOS;
COMÉRCIO VAREJISTA DE MATERIAIS DE CONSTRUÇÃO EM GERAL;
LOCAÇÃO DE AUTOMÓVEIS SEM CONDUTOR;
ALUGUEL DE MÁQUINAS E EQUIPAMENTOS PARA CONSTRUÇÃO SEM OPERADOR, EXCETO ANDAIMES;
ALUGUEL DE ANDAIMES; OBRAS DE ALVENARIA;
SERVIÇOS ESPECIALIZADOS PARA CONSTRUÇÃO NÃO ESPECIFICADOS ANTERIORMENTE;
TRANSPORTE ESCOLAR;
TRANSPORTE RODOVIÁRIO DE CARGA, EXCETO PRODUTOS PERIGOSOS E MUDANÇAS, INTERMUNICIPAL, INTERESTADUAL E INTERNACIONAL;
ALUGUEL DE OUTRAS MÁQUINAS E EQUIPAMENTOS COMERCIAIS E INDUSTRIAIS NÃO ESPECIFICADOS ANTERIORMENTE, SEM OPERADOR;
OUTRAS ATIVIDADES DE SERVIÇOS PRESTADOS PRINCIPALMENTE ÀS EMPRESAS NÃO ESPECIFICADAS ANTERIORMENTE;
ALUGUEL DE MÁQUINAS E EQUIPAMENTOS AGRÍCOLAS SEM OPERADOR;
ALUGUEL DE PALCOS, COBERTURAS E OUTRAS ESTRUTURAS DE USO TEMPORÁRIO, EXCETO ANDAIMES.

Endereço Matriz: RUA DEZOITO, 454, CENTRO, NOVA IORQUE, MA, 65880000

Tipo de Registro: Registro Definitivo de Empresa

Data Inicial: 02/07/2025

Data Final: Indefinido

Registro Regional: 0000554349DDMA

Descrição

CERTIDÃO DE REGISTRO E QUITAÇÃO PESSOA JURIDICA

Informações / Notas

- A capacidade técnico-profissional da empresa é comprovada pelo conjunto dos acervos técnicos dos profissionais constantes de seu quadro técnico.

- Esta certidão perderá a validade, caso ocorra qualquer alteração posterior dos elementos cadastrais nela contidos

Última Anuidade Paga

Ano: 2025 (4/4)

Autos de Infração

Nada consta

Responsáveis Técnicos

Profissional: ALLAN XAVIER SILVA SALES

Registro: 1119786746

CERTIDÃO DE REGISTRO E QUITAÇÃO
PESSOA JURIDICA
Lei Federal Nº 5194 de 24 de Dezembro de 1966

CREA-MA

Nº 940894/2025
Emissão: 24/11/2025
Validade: 31/03/2026
Chave: YY851

FOLHAS: 397
PROC: 03 /2026
Ass:

Conselho Regional de Engenharia e Agronomia do Estado do Maranhão

CPF: ***.652.693-**
Data Início: 02/07/2025
Data Fim: Indefinido
Data Fim de Contrato: Indefinido
Títulos do Profissional:
ENGENHEIRO CIVIL
Atribuição: art. 7° da resolução 218/1973 do CONFEA
Tipo de Responsabilidade: RESPONSAVEL TÉCNICO

Sócios

Sócio: ISADORA GONCALVES DE BRITO FERREIRA
CPF: ***.099.563-**
Função: SÓCIA ADMINISTRADORA

A autenticidade desta Certidão pode ser verificada em: https://crea-ma.sitac.com.br/publico/, com a chave: YY851
Impresso em: 15/01/2026 às 12:30:14 por: adapt, ip: 45.226.62.238

Carteira de Identidade

Compartilhado pelo aplicativo **gov.br** em 30/07/2025

FOLHAS: 398
PROC: 03 /2026
Ass:

gov.br

QR Code

REPÚBLICA FEDERATIVA DO BRASIL
GOVERNO FEDERAL

Estado do Piauí
Secretaria da Segurança Pública

CARTEIRA DE IDENTIDADE



Nome / Name
ISADORA GONÇALVES DE BRITO FERREIRA

Nome Social / Social Name

Registro Geral - CPF / Personal Number
618.099.563-07

Sexo / Sex
F

Data de Nascimento / Date of Birth
04/05/2003

Nacionalidade / Nationality
BRA

Naturalidade / Place of Birth
TERESINA/PI

Data de Validade / Date of Expiry
22/05/2034

Isadora Gonçalves de B. Ferreira
Assinatura do Titular / Cardholder's Signature

Verifique a autenticidade do documento lendo o QR code com o aplicativo Vio.

Filiação / Filiation
MARIA DA GUIA GONÇALVES DE ARAÚJO

GILBERTO DE BRITO FERREIRA



Órgão Expedidor / Card Issuer
SSP/PI

Local / Place of Issue
FLORIANO

Data de Emissão / Issue Date
22/05/2024

Assinatura do Expedidor / Card Issuer Signature

VÁLIDA EM TODO O TERRITÓRIO NACIONAL - LEI Nº 7.116 DE 29 DE AGOSTO DE 1983

IDBRA6180995635618099563O7<<<6
0305048F3405226BRA<<<<<<<<<<<0
GON<DE<BRITO<FERREIRA<<ISADORA

Documento de Identificação

Este documento digital pode ser utilizado para sua identificação, não sendo necessária a apresentação de documento complementar, conforme Decreto nº 10.977, de 23 de fevereiro de 2022.

Título de eleitor	Tipo sanguíneo/ Fator RH
Estado civil SOLTEIRO(A)	Doador de Órgãos NÃO
Assinatura Isadora Gonçalves de B. Ferreira	Certidão de Nasc/ Casamento/ Averb. Divórcio CERT. NASCIMENTO 113 L 1 F 113EXP. TERESINA - PI 25/04/2024
CNH / Categoria	PIS / PASEP
NIS / NIT	Carteira de trabalho
DNI	CNS
Observação de Saúde	

ALTERAÇÃO DE INSTRUMENTO DE EMPRESÁRIO INDIVIDUAL POR TRANSFORMAÇÃO EM SOCIEDADE LIMITADA

DEBORAH BRENDA DA COSTA

FOLHAS: 399
PROC: 03/2026
ASS:

DEBORAH BRENDA DA COSTA, brasileira, empresária, solteira, nascido em 14/08/1996, cujo o número do RG/CPF: 064.788.921-82, residente e domiciliado na Rua Santa Ângela, 03, Bairro Mutirão, Passagem Franca - MA, CEP 65680-000, **Empresária,** com sede na Travessa Lays Gama, nº 01, CS, Bairro Liberdade em Santa Luzia /MA, Cep: **65.390-000**, inscrito na **Junta Comercial do Maranhão – JUCEMA sob o número** 211.0247438-6 **em** 23/03/2023 **e CNPJ sob o nº** 50.060.855/0001-86 com a razão social DEBORAH BRENDA DA COSTA, resolve alterar e transformar seu registro de Empresário Individual em SOCIEDADE EMPRESÁRIA, passando a constituir o tipo jurídico SOCIEDADE LIMITADA, um vez que admitiu como sócio **ISADORA GONCALVES DE BRITO FERREIRA,** brasileira, Solteira, nascida em 04/05/2003, Empresária, 618.099.563-07, Rua 18, 454, Centro, Nova Iorque - MA, 65880-000., a qual se regerá, doravante, pelo presente Contrato Social conforme as cláusulas seguintes:

Consoante a faculdade prevista na lei nº 12.441/2011 que alterou a lei 10.406/2002 resolve:

CLÁUSULA PRIMEIRA: Retira-se da sociedade a sócia **DEBORAH BRENDA DA COSTA,** detentora 1.000 (mil) quotas, no valor de R$ 1,00 (um real) cada uma, perfazendo um total de R$ 1.000,00 (mil reais). (Art. 997, III, CC/2002), onde vende e transfere o total de suas quotas no valor de R$ 1.000,00 (mil reais) para nova sócia administradora **ISADORA GONCALVES DE BRITO FERREIRA,** brasileira, Solteira, nascida em 04/05/2003, Empresária, 618.099.563-07, Rua 18, 454, Centro, Nova Iorque - MA, 65880000.

CLÁUSULA SEGUNDA – O capital que era no valor de R$ 1.000,00 (mil reais), referente a empresa individual, comporá o capital social da sociedade limitada, sendo aumentado neste ato para R$ 399.000,00 (Trezentos e noventa e nove mil reais), sendo a diferença no valor subscrito e integralizado, neste ato, em moeda corrente do país, perfazendo um valor total de R$ 400.000,00, onde 400.000 (Quatrocentos mil) quotas, no valor de R$ 1,00 (um real) cada uma.

CLÁUSULA TERCEIRA: A sociedade resolve alterar o endereço sede da empresa com sede e domicilio, para RUA 18, 454, CENTRO, Nova Iorque - MA, CEP: 65880-000.

CLÁUSULA QUARTA: A administração da sociedade caberá ao sócio **ISADORA GONCALVES DE BRITO FERREIRA**, brasileira, solteira, portador do CPF: 618.099.563-07, natural de Teresina/PI, nascida em 04/05/2003, residente e domiciliar a RUA 18, 454, CENTRO, Nova Iorque - MA, CEP: 65880-000, com os poderes e atribuição de ADMINISTRADORA, autorizado o uso do nome empresarial, vedado, no entanto, em atividades estranhas ao interesse social ou assumir obrigações seja em favor de qualquer quotista ou de terceiros, bem como onerar ou alienar bens imóveis da sociedade, sem autorização do outro sócio (art. 1.013, 1.015, 1.060 e 1.064 CC/2002).

CLÁUSULA QUINTA – Fica transformado este Empresário Individual em Sociedade Limitada, sob o nome empresarial de **FERREIRA EMPREENDIMENTOS & SERVICOS LTDA**, com sub-rogação de todos os direitos e obrigações pertinentes.

FOLHAS: 400
PROC: 03/2026
Ass:

CLÁUSULA SEXTA – O Empresário individual altera o nome empresarial de **DEBORAH BRENDA DA COSTA** que passa a ser: **FERREIRA EMPREENDIMENTOS & SERVICOS LTDA** e utilizará a expressão **CONSTRUTORA FERREIRA** como nome fantasia.

CLÁUSULA SÉTIMA: O valor do ACERVO desta empresa, no valor de R$ 400.000,00 (Quatrocentos mil reais), passa a **COMPOR** o capital da sociedade.

CLÁUSULA OITAVA – As atividades do empresário individual passam a ser:

CNAE PRINCIPAL: 4120-4/00 - Construção de edifícios
CNAE SECUNDÁRIO:
4213-8/00 - Obras de urbanização - ruas, praças e calçadas
3811-4/00 - Coleta de resíduos não-perigosos
4211-1/01 - Construção de rodovias e ferrovias
4212-0/00 - Construção de obras-de-arte especiais
4292-8/01 - Montagem de estruturas metálicas
4299-5/01 - Construção de instalações esportivas e recreativas
4313-4/00 - Obras de terraplenagem
4322-3/02 - Instalação e manutenção de sistemas centrais de ar condicionado, de ventilação e refrigeração
4329-1/04 - Montagem e instalação de sistemas e equipamentos de iluminação e sinalização em vias públicas, portos e aeroportos
4330-4/04 - Serviços de pintura de edifícios em geral
4399-1/03 - Obras de alvenaria
4399-1/05 - Perfuração e construção de poços de água
4399-1/99 - Serviços especializados para construção não especificados anteriormente
4711-3/01 - Comércio varejista de mercadorias em geral, com predominância de produtos alimentícios - hipermercados
4711-3/02 - Comércio varejista de mercadorias em geral, com predominância de produtos alimentícios - supermercados
4744-0/01 - Comércio varejista de ferragens e ferramentas
4744-0/03 - Comércio varejista de materiais hidráulicos
4744-0/99 - Comércio varejista de materiais de construção em geral
4924-8/00 - Transporte escolar
4930-2/02 - Transporte rodoviário de carga, exceto produtos perigosos e mudanças, intermunicipal, interestadual e internacional
7319-0/02 - Promoção de vendas
7711-0/00 - Locação de automóveis sem condutor
7731-4/00 - Aluguel de máquinas e equipamentos agrícolas sem operador
7732-2/01 - Aluguel de máquinas e equipamentos para construção sem operador, exceto andaimes
7732-2/02 - Aluguel de andaimes
7739-0/03 - Aluguel de palcos, coberturas e outras estruturas de uso temporário, exceto andaimes
7739-0/99 - Aluguel de outras máquinas e equipamentos comerciais e industriais não especificados anteriormente, sem operador
8299-7/99 - Outras atividades de serviços prestados principalmente às empresas não especificadas anteriormente

Para tanto, firma nesta mesma data, em documento separado, o Contrato Social de constituição por transformação de Empresário Individual.

FOLHAS: 401
PROC: 03 / 2026

CONTRATO SOCIAL POR TRANSFORMAÇÃO DE EMPRESÁRIO INDIVIDUAL PARA SOCIEDADE LIMITADA UNIPESSOAL

FERREIRA EMPREENDIMENTOS & SERVICOS LTDA

ISADORA GONCALVES DE BRITO FERREIRA, brasileira, solteira, portador do CPF: 618.099.563-07, natural de Teresina/PI, nascido em 04/05/2003, residente e domiciliar a RUA 18, 454, CENTRO, Nova Iorque - MA, CEP: 65880-000.

CLÁUSULA PRIMEIRA – A sociedade girará sob o nome empresarial **FERREIRA EMPREENDIMENTOS & SERVICOS LTDA** e utilizará **CONSTRUTORA FERREIRA** como nome fantasia.

CLÁUSULA SEGUNDA – A sociedade tem sede na Rua 18, 454, Centro, Nova Iorque - MA, CEP: 65880-000. A empresa poderá a qualquer tempo, abrir ou fechar filiais, em qualquer parte do país, se assim, em conjunto, decidirem os sócios, mediante alteração contratual assinada por todos.

CLÁUSULA TERCEIRA – O objeto da sociedade é:

Construção De Edifícios; Promoção De Vendas; Coleta De Resíduos Não Perigosos; Construção De Rodovias E Ferrovias; Construção De Obras De Arte Especiais; Obras De Urbanização Ruas, Praças E Calçadas; Montagem De Estruturas Metálicas; Construção De Instalações Esportivas E Recreativas; Obras De Terraplenagem; Instalação E Manutenção De Sistemas Centrais De Ar Condicionado, De Ventilação E Refrigeração; Montagem E Instalação De Sistemas E Equipamentos De Iluminação E Sinalização Em Vias Públicas, Portos E Aeroportos; Serviços De Pintura De Edifícios Em Geral; Perfuração E Construção De Poços De Água; Comércio Varejista De Mercadorias Em Geral, Com Predominância De Produtos Alimentícios Hipermercados; Comércio Varejista De Mercadorias Em Geral, Com Predominância De Produtos Alimentícios Supermercados; Comércio Varejista De Ferragens E Ferramentas; Comércio Varejista De Materiais Hidráulicos; Comércio Varejista De Materiais De Construção Em Geral; Locação De Automóveis Sem Condutor; Aluguel De Máquinas E Equipamentos Para Construção Sem Operador, Exceto Andaimes; Aluguel De Andaimes; Obras De Alvenaria; Serviços Especializados Para Construção Não Especificados Anteriormente; Transporte Escolar; Transporte Rodoviário De Carga, Exceto Produtos Perigosos E Mudanças, Intermunicipal, Interestadual E Internacional; Aluguel De Outras Máquinas E Equipamentos Comerciais E Industriais Não Especificados Anteriormente, Sem Operador; Outras Atividades De Serviços Prestados Principalmente Às

FOLHAS: 402
PROC: 03 / 2026
ASS:

Empresas Não Especificadas Anteriormente; Aluguel De Máquinas E Equipamentos Agrícolas Sem Operador; Aluguel De Palcos, Coberturas E Outras Estruturas De Uso Temporário, Exceto Andaimes.

CLÁUSULA QUARTA – As atividades da sociedade é:

CNAE PRINCIPAL:

4120-4/00 - Construção de edifícios

CNAE SECUNDÁRIO:

4213-8/00 - Obras de urbanização - ruas, praças e calçadas
3811-4/00 - Coleta de resíduos não-perigosos
4211-1/01 - Construção de rodovias e ferrovias
4212-0/00 - Construção de obras-de-arte especiais
4292-8/01 - Montagem de estruturas metálicas
4299-5/01 - Construção de instalações esportivas e recreativas
4313-4/00 - Obras de terraplenagem
4322-3/02 - Instalação e manutenção de sistemas centrais de ar condicionado, de ventilação e refrigeração
4329-1/04 - Montagem e instalação de sistemas e equipamentos de iluminação e sinalização em vias públicas, portos e aeroportos
4330-4/04 - Serviços de pintura de edifícios em geral
4399-1/03 - Obras de alvenaria
4399-1/05 - Perfuração e construção de poços de água
4399-1/99 - Serviços especializados para construção não especificados anteriormente
4711-3/01 - Comércio varejista de mercadorias em geral, com predominância de produtos alimentícios - hipermercados
4711-3/02 - Comércio varejista de mercadorias em geral, com predominância de produtos alimentícios - supermercados
4744-0/01 - Comércio varejista de ferragens e ferramentas
4744-0/03 - Comércio varejista de materiais hidráulicos
4744-0/99 - Comércio varejista de materiais de construção em geral
4924-8/00 - Transporte escolar
4930-2/02 - Transporte rodoviário de carga, exceto produtos perigosos e mudanças, intermunicipal, interestadual e internacional
7319-0/02 - Promoção de vendas
7711-0/00 - Locação de automóveis sem condutor
7731-4/00 - Aluguel de máquinas e equipamentos agrícolas sem operador
7732-2/01 - Aluguel de máquinas e equipamentos para construção sem operador, exceto andaimes
7732-2/02 - Aluguel de andaimes
7739-0/03 - Aluguel de palcos, coberturas e outras estruturas de uso temporário, exceto andaimes
7739-0/99 - Aluguel de outras máquinas e equipamentos comerciais e industriais não especificados anteriormente, sem operador

8299-7/99 - Outras atividades de serviços prestados principalmente às empresas não especificadas anteriormente

CLÁUSULA QUINTA – O prazo de duração da sociedade é indeterminado.

CLÁUSULA SEXTA – O capital social referente a firma transformada é de R$ 400.000,00 (quatrocentos mil reais) integralizados neste ato em moeda corrente do país, onde 400.000 (Quatrocentos mil) quotas, no valor de R$ 1,00 (um real) cada uma.

SÓCIO	Nº de Quotas	Valor	Percentual
ISADORA GONCALVES DE BRITO FERREIRA	400.000	R$ 400.000,00	100%
TOTAL	**400.000**	**R$ 400.000,00**	**100%**

CLÁUSULA SÉTIMA – A responsabilidade da sócia é restrita ao valor de suas quotas, que responde solidariamente pela integralização do capital social, conforme art. 1.052 CC/2002.

CLÁUSULA OITAVA – A administração da sociedade será exercida pela **ISADORA GONCALVES DE BRITO FERREIRA**, respondendo pela empresa, judicial e extrajudicialmente, em juízo ou fora dele, em conjunto ou individual, podendo praticar todos os atos compreendidos no objeto social, sempre no interesse da sociedade, ficando vedado o uso da denominação social em negócios estranhos aos fins sociais, bem como onerar bens imóveis da sociedade, sem autorização do outro sócio.

CLÁUSULA NONA – As quotas são indivisíveis e não poderão ser cedidas ou transferidas no todo ou em parte a terceiros, sem expresso consentimento do sócio, a quem fica assegurado, em igualdade de condições e preço, direito de preferência para a sua aquisição, formalizando, se realizada a cessão delas, a alteração contratual pertinente.

CLÁUSULA DÉCIMA – O exercício social coincidirá com o ano civil. Ao término de cada exercício, o administrador prestará contas justificadas de sua administração, procedendo à elaboração das demonstrações financeiras, cabendo aos sócios, na proporção de suas quotas, os lucros ou perdas apurados.

CLÁUSULA DÉCIMA PRIMEIRA – Em caso de morte de um dos sócios, a sociedade não será dissolvida e continuará sendo gerida pelo sócio remanescente ou pelos herdeiros. Não sendo

FOLHAS: 404
PROC: 03/2026
ASS:

possível ou inexistindo interesse destes ou do sócio remanescente, os valores de seus haveres serão apurados e liquidados com base na situação patrimonial da empresa. O mesmo procedimento será adotado em qualquer dos casos em que a sociedade se resolva em relação a um dos sócios.

CLÁUSULA DÉCIMA SEGUNDA – A empresa iniciou suas atividades em 23/03/2023 e seu prazo de duração será indeterminado.

CLÁUSULA DÉCIMA TERCEIRA – A administradora declara, sob as penas da lei, que não está incurso em quaisquer crimes previstos em lei ou restrições legais, que possam impedi–los de exercer atividade empresarial conforme artigo 1.011, 1º do CC/2002.

CLÁUSULA DÉCIMA QUARTA – As partes elegem o foro de Nova Iorque/MA para dirimir quaisquer dúvidas decorrentes do presente instrumento contratuais, bem como para o exercício e cumprimento dos direitos e obrigações resultantes deste contrato, renunciando a qualquer outro, por mais privilegiado que possa ser.

E, por estarem justos e contratados, assinam o presente instrumento particular em via única.

Nova Iorque, 11 de Abril de 2025

ISADORA GONCALVES DE BRITO FERREIRA
SÓCIA/ADMINISTRADORA

DEBORAH BRENDA DA COSTA
EMPRESÁRIA

FOLHAS: 005
PROC: 03 /2026
ASS:

ASSINATURA ELETRÔNICA

Certificamos que o ato da empresa FERREIRA EMPREENDIMENTOS & SERVICOS LTDA consta assinado digitalmente por:

IDENTIFICAÇÃO DO(S) ASSINANTE(S)	
CPF/CNPJ	Nome
06478892182	DEBORAH BRENDA DA COSTA
61809956307	ISADORA GONCALVES DE BRITO FERREIRA

CERTIFICO O REGISTRO EM 15/04/2025 17:12 SOB Nº 21201695445.
PROTOCOLO: 250435900 DE 09/04/2025.
CÓDIGO DE VERIFICAÇÃO: 12506387632. CNPJ DA SEDE: 50060855000186.
NIRE: 21201695445. COM EFEITOS DO REGISTRO EM: 02/04/2025.
FERREIRA EMPREENDIMENTOS & SERVICOS LTDA

JUCEMA

CARLOS ANDRÉ DE MORAES PEREIRA
SECRETÁRIO-GERAL
www.empresafacil.ma.gov.br

A validade deste documento, se impresso, fica sujeito à comprovação de sua autenticidade nos respectivos portais, informando seus respectivos códigos de verificação.

FOLHAS: 406
PROC: 03/2026
Ass:

REPÚBLICA FEDERATIVA DO BRASIL

CADASTRO NACIONAL DA PESSOA JURÍDICA

NÚMERO DE INSCRIÇÃO	COMPROVANTE DE INSCRIÇÃO E DE SITUAÇÃO CADASTRAL	DATA DE ABERTURA
50.060.855/0001-86 **MATRIZ**		**23/03/2023**

NOME EMPRESARIAL
FERREIRA EMPREENDIMENTOS & SERVICOS LTDA

TÍTULO DO ESTABELECIMENTO (NOME DE FANTASIA)	PORTE
CONSTRUTORA FERREIRA	**ME**

CÓDIGO E DESCRIÇÃO DA ATIVIDADE ECONÔMICA PRINCIPAL
41.20-4-00 - Construção de edifícios

CÓDIGO E DESCRIÇÃO DAS ATIVIDADES ECONÔMICAS SECUNDÁRIAS
38.11-4-00 - Coleta de resíduos não-perigosos
42.11-1-01 - Construção de rodovias e ferrovias
42.12-0-00 - Construção de obras de arte especiais
42.13-8-00 - Obras de urbanização - ruas, praças e calçadas
42.92-8-01 - Montagem de estruturas metálicas
42.99-5-01 - Construção de instalações esportivas e recreativas
43.13-4-00 - Obras de terraplenagem
43.22-3-02 - Instalação e manutenção de sistemas centrais de ar condicionado, de ventilação e refrigeração
43.29-1-04 - Montagem e instalação de sistemas e equipamentos de iluminação e sinalização em vias públicas, portos e aeroportos
43.30-4-04 - Serviços de pintura de edifícios em geral
43.99-1-03 - Obras de alvenaria
43.99-1-05 - Perfuração e construção de poços de água
43.99-1-99 - Serviços especializados para construção não especificados anteriormente
47.11-3-01 - Comércio varejista de mercadorias em geral, com predominância de produtos alimentícios - hipermercados
47.11-3-02 - Comércio varejista de mercadorias em geral, com predominância de produtos alimentícios - supermercados
47.44-0-01 - Comércio varejista de ferragens e ferramentas
47.44-0-03 - Comércio varejista de materiais hidráulicos
47.44-0-99 - Comércio varejista de materiais de construção em geral
49.24-8-00 - Transporte escolar
49.30-2-02 - Transporte rodoviário de carga, exceto produtos perigosos e mudanças, intermunicipal, interestadual e internacional

CÓDIGO E DESCRIÇÃO DA NATUREZA JURÍDICA
206-2 - Sociedade Empresária Limitada

LOGRADOURO	NÚMERO	COMPLEMENTO
R 18	**454**	********

CEP	BAIRRO/DISTRITO	MUNICÍPIO	UF
65.880-000	**CENTRO**	**NOVA IORQUE**	**MA**

ENDEREÇO ELETRÔNICO	TELEFONE
GONCALVESISADORA24@GMAIL.COM	**(89) 9441-4559**

ENTE FEDERATIVO RESPONSÁVEL (EFR)
*****

SITUAÇÃO CADASTRAL	DATA DA SITUAÇÃO CADASTRAL
ATIVA	**23/03/2023**

MOTIVO DE SITUAÇÃO CADASTRAL

SITUAÇÃO ESPECIAL	DATA DA SITUAÇÃO ESPECIAL
********	********

Aprovado pela Instrução Normativa RFB nº 2.119, de 06 de dezembro de 2022.

Emitido no dia **13/11/2025** às **19:04:07** (data e hora de Brasília). Página: **1/2**

FOLHAS: 407
PROC: 03 /2026
ASS:

REPÚBLICA FEDERATIVA DO BRASIL

CADASTRO NACIONAL DA PESSOA JURÍDICA

NÚMERO DE INSCRIÇÃO	COMPROVANTE DE INSCRIÇÃO E DE SITUAÇÃO CADASTRAL	DATA DE ABERTURA
50.060.855/0001-86 **MATRIZ**		**23/03/2023**

NOME EMPRESARIAL
FERREIRA EMPREENDIMENTOS & SERVICOS LTDA

CÓDIGO E DESCRIÇÃO DAS ATIVIDADES ECONÔMICAS SECUNDÁRIAS
73.19-0-02 - Promoção de vendas
77.11-0-00 - Locação de automóveis sem condutor
77.31-4-00 - Aluguel de máquinas e equipamentos agrícolas sem operador
77.32-2-01 - Aluguel de máquinas e equipamentos para construção sem operador, exceto andaimes
77.32-2-02 - Aluguel de andaimes
77.39-0-03 - Aluguel de palcos, coberturas e outras estruturas de uso temporário, exceto andaimes
77.39-0-99 - Aluguel de outras máquinas e equipamentos comerciais e industriais não especificados anteriormente, sem operador
82.99-7-99 - Outras atividades de serviços prestados principalmente às empresas não especificadas anteriormente

CÓDIGO E DESCRIÇÃO DA NATUREZA JURÍDICA
206-2 - Sociedade Empresária Limitada

LOGRADOURO	NÚMERO	COMPLEMENTO
R 18	**454**	********

CEP	BAIRRO/DISTRITO	MUNICÍPIO	UF
65.880-000	**CENTRO**	**NOVA IORQUE**	**MA**

ENDEREÇO ELETRÔNICO	TELEFONE
GONCALVESISADORA24@GMAIL.COM	**(89) 9441-4559**

ENTE FEDERATIVO RESPONSÁVEL (EFR)
*****

SITUAÇÃO CADASTRAL	DATA DA SITUAÇÃO CADASTRAL
ATIVA	**23/03/2023**

MOTIVO DE SITUAÇÃO CADASTRAL

SITUAÇÃO ESPECIAL	DATA DA SITUAÇÃO ESPECIAL
********	********

Aprovado pela Instrução Normativa RFB nº 2.119, de 06 de dezembro de 2022.

Emitido no dia **13/11/2025** às **19:04:07** (data e hora de Brasília). Página: **2/2**

FOLHAS: 408
PROC: 03/2026
ASS:

Consulta Quadro de Sócios e Administradores - QSA

CNPJ:
50.060.855/0001-86
NOME EMPRESARIAL:
FERREIRA EMPREENDIMENTOS & SERVICOS LTDA
CAPITAL SOCIAL:
R$400.000,00 (Quatrocentos mil reais)

O Quadro de Sócios e Administradores(QSA) constante da base de dados do Cadastro Nacional da Pessc

Nome/Nome Empresarial:
ISADORA GONCALVES DE BRITO FERREIRA
Qualificação:
49-Sócio-Administrador

Para informações relativas à participação no QSA, acessar o e-CAC com certificado digital ou comparece

Emitido no dia **13/11/2025** às **19:04** (data e hora de Brasília).

FOLHAS: 409
PROC: 03 /2026
Ass:

MINISTÉRIO DA FAZENDA
Secretaria da Receita Federal do Brasil
Procuradoria-Geral da Fazenda Nacional

CERTIDÃO NEGATIVA DE DÉBITOS RELATIVOS AOS TRIBUTOS FEDERAIS E À DÍVIDA ATIVA DA UNIÃO

Nome: FERREIRA EMPREENDIMENTOS & SERVICOS LTDA
CNPJ: 50.060.855/0001-86

Ressalvado o direito de a Fazenda Nacional cobrar e inscrever quaisquer dívidas de responsabilidade do sujeito passivo acima identificado que vierem a ser apuradas, é certificado que não constam pendências em seu nome, relativas a créditos tributários administrados pela Secretaria da Receita Federal do Brasil (RFB) e a inscrições em Dívida Ativa da União (DAU) junto à Procuradoria-Geral da Fazenda Nacional (PGFN).

Esta certidão é válida para o estabelecimento matriz e suas filiais e, no caso de ente federativo, para todos os órgãos e fundos públicos da administração direta a ele vinculados. Refere-se à situação do sujeito passivo no âmbito da RFB e da PGFN e abrange inclusive as contribuições sociais previstas nas alíneas 'a' a 'd' do parágrafo único do art. 11 da Lei nº 8.212, de 24 de julho de 1991.

A aceitação desta certidão está condicionada à verificação de sua autenticidade na Internet, nos endereços <http://rfb.gov.br> ou <http://www.pgfn.gov.br>.

Certidão emitida gratuitamente com base na Portaria Conjunta RFB/PGFN nº 1.751, de 2/10/2014.
Emitida às 16:16:37 do dia 03/01/2026 <hora e data de Brasília>.
Válida até 02/07/2026.
Código de controle da certidão: **13D7.CB2D.7E5A.F1CE**
Qualquer rasura ou emenda invalidará este documento.

FOLHAS: 430
PROC: 03 / 2026
ASS:

Voltar Imprimir

CAIXA
CAIXA ECONÔMICA FEDERAL

Certificado de Regularidade do FGTS - CRF

Inscrição: 50.060.855/0001-86
Razão Social: FERREIRA EMPREENDIMENTOS & SERVICOS LTDA
Endereço: RUA 18 454 / CENTRO / NOVA IORQUE / MA / 65880-000

A Caixa Econômica Federal, no uso da atribuição que lhe confere o Art. 7, da Lei 8.036, de 11 de maio de 1990, certifica que, nesta data, a empresa acima identificada encontra-se em situação regular perante o Fundo de Garantia do Tempo de Servico - FGTS.

O presente Certificado não servirá de prova contra cobrança de quaisquer débitos referentes a contribuições e/ou encargos devidos, decorrentes das obrigações com o FGTS.

Validade:05/02/2026 a 06/03/2026

Certificação Número: 2026020508566418442385

Informação obtida em 11/02/2026 16:10:37

A utilização deste Certificado para os fins previstos em Lei esta condicionada a verificação de autenticidade no site da Caixa: **www.caixa.gov.br**

FOLHAS: 433
PROC: 03/2026
ASS:

PODER JUDICIÁRIO
JUSTIÇA DO TRABALHO

CERTIDÃO NEGATIVA DE DÉBITOS TRABALHISTAS

Nome: FERREIRA EMPREENDIMENTOS & SERVICOS LTDA (MATRIZ E FILIAIS)
CNPJ: 50.060.855/0001-86
Certidão nº: 69635556/2025
Expedição: 13/11/2025, às 19:16:20
Validade: 12/05/2026 - 180 (cento e oitenta) dias, contados da data de sua expedição.

Certifica-se que **FERREIRA EMPREENDIMENTOS & SERVICOS LTDA (MATRIZ E FILIAIS)**, inscrito(a) no CNPJ sob o nº **50.060.855/0001-86, NÃO CONSTA** como inadimplente no Banco Nacional de Devedores Trabalhistas.
Certidão emitida com base nos arts. 642-A e 883-A da Consolidação das Leis do Trabalho, acrescentados pelas Leis ns.º 12.440/2011 e 13.467/2017, e no Ato 01/2022 da CGJT, de 21 de janeiro de 2022.
Os dados constantes desta Certidão são de responsabilidade dos Tribunais do Trabalho.
No caso de pessoa jurídica, a Certidão atesta a empresa em relação a todos os seus estabelecimentos, agências ou filiais.
A aceitação desta certidão condiciona-se à verificação de sua autenticidade no portal do Tribunal Superior do Trabalho na Internet (http://www.tst.jus.br).
Certidão emitida gratuitamente.

INFORMAÇÃO IMPORTANTE
Do Banco Nacional de Devedores Trabalhistas constam os dados necessários à identificação das pessoas naturais e jurídicas inadimplentes perante a Justiça do Trabalho quanto às obrigações estabelecidas em sentença condenatória transitada em julgado ou em acordos judiciais trabalhistas, inclusive no concernente aos recolhimentos previdenciários, a honorários, a custas, a emolumentos ou a recolhimentos determinados em lei; ou decorrentes de execução de acordos firmados perante o Ministério Público do Trabalho, Comissão de Conciliação Prévia ou demais títulos que, por disposição legal, contiver força executiva.

FOLHAS: 012
PROC: 03/2026
Ass:
Secretaria da Fazenda

Estado do Maranhão

SINTEGRA/ICMS

Consulta Pública ao Cadastro do Estado do Maranhão

Resultado da Consulta SINTEGRA/ICMS

IDENTIFICAÇÃO

CGC: 50.060.855/0001-86 **Inscrição Estadual:** 12.902540-2

Razão Social: FERREIRA EMPREENDIMENTOS & SERVICOS LTDA

Regime Apuração: SIMPLES NACIONAL

ENDEREÇO

Logradouro: RUA 18

Número: 454 **Complemento:**

Bairro: CENTRO

Município: NOVA IORQUE **UF:** MA

CEP: 65880000 **DDD:** **Telefone:** 94414559

INFORMAÇÕES COMPLEMENTARES

CNAE Principal: 4120400 - CONSTRUÇÃO DE EDIFÍCIOS

CNAEs Secundários

Código	Descrição CNAE
4330404	SERVIÇOS DE PINTURA DE EDIFÍCIOS EM GERAL
4399103	OBRAS DE ALVENARIA
4399105	PERFURAÇÃO E CONSTRUÇÃO DE POÇOS DE ÁGUA
4399199	SERVIÇOS ESPECIALIZADOS PARA CONSTRUÇÃO NÃO ESPECIFICADOS ANTERIORMENTE
8299799	OUTRAS ATIVIDADES DE SERVIÇOS PRESTADOS PRINCIPALMENTE ÀS EMPRESAS NÃO ESPECIFICADAS ANTERIORMENTE
4711302	COMÉRCIO VAREJISTA DE MERCADORIAS EM GERAL, COM PREDOMINÂNCIA DE PRODUTOS ALIMENTÍCIOS - SUPERMERCADOS
4744001	COMÉRCIO VAREJISTA DE FERRAGENS E FERRAMENTAS
4744003	COMÉRCIO VAREJISTA DE MATERIAIS HIDRÁULICOS
4744099	COMÉRCIO VAREJISTA DE MATERIAIS DE CONSTRUÇÃO EM GERAL
4924800	TRANSPORTE ESCOLAR
4211101	CONSTRUÇÃO DE RODOVIAS E FERROVIAS
4930202	TRANSPORTE RODOVIÁRIO DE CARGA, EXCETO PRODUTOS PERIGOSOS E MUDANÇAS, INTERMUNICIPAL, INTERESTADUAL E INTERNACIONAL
7319002	PROMOÇÃO DE VENDAS
7711000	LOCAÇÃO DE AUTOMÓVEIS SEM CONDUTOR
7731400	ALUGUEL DE MÁQUINAS E EQUIPAMENTOS AGRÍCOLAS SEM OPERADOR
7732201	ALUGUEL DE MÁQUINAS E EQUIPAMENTOS PARA CONSTRUÇÃO SEM OPERADOR, EXCETO ANDAIMES
7732202	ALUGUEL DE ANDAIMES
7739003	ALUGUEL DE PALCOS, COBERTURAS E OUTRAS ESTRUTURAS DE USO TEMPORÁRIO, EXCETO ANDAIMES
7739099	ALUGUEL DE OUTRAS MÁQUINAS E EQUIPAMENTOS COMERCIAIS E INDUSTRIAIS NÃO ESPECIFICADOS ANTERIORMENTE, SEM OPERADOR
3811400	COLETA DE RESÍDUOS NÃO-PERIGOSOS
4711301	COMÉRCIO VAREJISTA DE MERCADORIAS EM GERAL, COM PREDOMINÂNCIA DE PRODUTOS ALIMENTÍCIOS - HIPERMERCADOS
4212000	CONSTRUÇÃO DE OBRAS-DE-ARTE ESPECIAIS
4213800	OBRAS DE URBANIZAÇÃO - RUAS, PRAÇAS E CALÇADAS
4292801	MONTAGEM DE ESTRUTURAS METÁLICAS
4299501	CONSTRUÇÃO DE INSTALAÇÕES ESPORTIVAS E RECREATIVAS
4313400	OBRAS DE TERRAPLENAGEM
4322302	INSTALAÇÃO E MANUTENÇÃO DE SISTEMAS CENTRAIS DE AR CONDICIONADO, DE VENTILAÇÃO E REFRIGERAÇÃO
4329104	MONTAGEM E INSTALAÇÃO DE SISTEMAS E EQUIPAMENTOS DE ILUMINAÇÃO E SINALIZAÇÃO EM VIAS PÚBLICAS, PORTOS E AEROPORTOS

Situação Cadastral Vigente: HABILITADO

Data desta Situação Cadastral: 17/09/2025

OBRIGAÇÕES

NFe a partir de (CNAE's):

EDF a partir de:

CTE a partir de: 01/03/2012 - (OBRIGADO => SERVIÇO DE TRANSPORTE),

Observação: Os dados acima estão baseados em informações fornecidas pelo próprio contribuinte cadastrado. Não valem como certidão de sua efetiva existência de fato e de

direito, não são oponíveis à Fazenda e nem excluem a responsabilidade tributária derivada de operações com ele ajustadas.

Data da Consulta: 07/01/2026

Número da Consulta:

Nova Consulta | Imprimir

FOLHAS: 113
PROC: 03/2026
Ass:

Desenvolvido pela Sefaz/COTEC - 2005-2012

FOLHAS: 114
PROC: 003/2026
ASS:

GOVERNO DO ESTADO DO MARANHÃO
SECRETARIA DE ESTADO DA FAZENDA

CERTIDÃO POSITIVA DE DÉBITOS COM EFEITO DE NEGATIVA

Nº Certidão: 358203/25 **Data da** 13/11/2025 18:57:18

Inscrição Estadual: 129025402 **CPF/CNPJ:** 50060855000186

Razão Social: FERREIRA EMPREENDIMENTOS & SERVICOS LTDA

Endereço: RUA 18, 454 CEP: 65880000 - CENTRO

Telefone: (89)94414559 **Município:** NOVA IORQUE **UF:** MA

Certificamos que, após a realização das consultas procedidas no sistema desta Secretaria, substanciado pelo art. 240 a 242, da lei nº 7.799, de 19/12/2002 e disposto no artigo 205 da lei nº 5.172, de 25 de outubro de 1966 (Código Tributário Nacional), constam crédito tributário, não vencidos ou com exigibilidade suspensa, conforme indicados, em desfavor do sujeito passivo acima identificado. Ressalvado, todavia, à Fazenda Pública Estadual o direito da cobrança de dívidas que venham a ser apuradas e não alcançadas pela decadência.

DESCRIÇÃO DOS DÉBITOS			
TIPO	**DOCUMENTO**	**DATA EMISSÃO**	**SITUAÇÃO**
AUTO DE INFRACAO	359496270	23/07/2025	IMPUGNADO
AUTO DE INFRACAO	359496289	23/07/2025	IMPUGNADO

Validade da Certidão: 90 (noventa) dias: 11/02/2026.

A autenticidade desta certidão deverá ser confirmada no endereço:
http://portal.sefaz.ma.gov.br/, clicando no item "Certidões" e em seguida em "Validação de Certidão Negativa de Débito".

CERTIDÃO EMITIDA GRATUITAMENTE.

Data Impressão: 11/02/2026 16:17:56

FOLHAS: 014
PROC: 03/2026
ASS:

GOVERNO DO ESTADO DO MARANHÃO
SECRETARIA DE ESTADO DA FAZENDA

CERTIDÃO NEGATIVA DE DÍVIDA ATIVA

Nº Certidão: 014624/26 **Data da** 11/02/2026 16:18:54

Inscrição Estadual: 129025402 **CPF/CNPJ:** 50060855000186

Razão Social: FERREIRA EMPREENDIMENTOS & SERVICOS LTDA

Endereço: RUA 18, 454 CEP: 65880000 - CENTRO

Telefone: (89)94414559 **Município:** NOVA IORQUE **UF:** MA

Certificamos que, após a realização das consultas procedidas no sistema desta Secretaria e na forma do disposto do artigo 156, da lei nº 2.231, de 29/12/1962, substanciado pelos artigos 240 a 242 da lei nº 7.799, de 19/12/2002, bem como prescreve o artigo 205 da lei nº 5.172, de 25 de outubro de 1966 (Código Tributário Nacional) não constam débitos inscritos na Dívida Ativa, em nome do sujeito passivo acima identificado.

Validade da Certidão: 90 (noventa) dias: 12/05/2026.

A autenticidade desta certidão deverá ser confirmada no endereço:
http://portal.sefaz.ma.gov.br/, clicando no item "Certidões" e em seguida em "Validação de Certidão Negativa de Dívida Ativa".

CERTIDÃO EMITIDA GRATUITAMENTE.

Data Impressão: 11/02/2026 16:18:54

FOLHAS: 116
PROC: 03/2026
ASS:

PREFEITURA MUNICIPAL DE NOVA IORQUE
GOVERNANDO JUNTO COM O POVO

PREFEITURA DE NOVA IORQUE MARANHÃO

SECRETARIA MUNICIPAL ADMINISTRAÇÃO E FINANÇAS

CERTIDÃO NEGATIVA	**DÉBITO FISCAL e TRIBUTÁRIO**
Nº CERTIDÃO	**003-2026**
Validade	**15/04/2026**

CERTIFICAMOS QUE ATÉ A PRESENTE DATA NÃO CONSTA DÉBITO FISCAL PESSOA JURÍDICA, DESCRITA ABAIXO, RESERVA-SE O DIREITO DE A FAZENDA MUNICIPAL COBRAR E INSCREVER QUAISQUER DÍVIDAS DE RESPONSABILIDDE DO SUJEITO PASSIVO IDENTIFICADO QUE VIEREM A SER APURADOS. CERTIDÃO EXPEDIDA COM BASE NOS ARTS. 236 E 239 DO CTM, ESTE DOCUMENTO TEM OS MESMO EFEITOS DA CERTIDÃO NEGATIVA.

DADOS DA PESSOA FISICA/JURÍDICA

CNPJ/CPF	50.060.855/0001-86	**Inscrição Municipal**	088
RAZÃO SOCIAL/NOME	FERREIRA EMPREENDIMENTOS & SERVICOS LTDA		

DADOS IMÓVEL

OBS

ENDEREÇO

Logradouro	Rua 18	**CEP:**	65880-000
Número	454	**Complemento:**	
Bairro	Centro	**Município**	Nova Iorque - MA

A presente certidão, sem conter rasuras, tem sua eficácia até a data de validade acima informada, tendo sido lavrada em Nova Iorque (MA), **15/01/2026**

Para comprovar a veracidade desta certidão, comparecer no setor de tributos municipais ou através do e-mail novaiorqueprefeitura@gmail.com

"NÃO É VALIDA A CERTIDÃO QUE CONTIVER EMENDAS, RASURAS OU ENTRELINHAS."

THIAGO FERREIRA COELHO:02871772380 Assinado de forma digital por THIAGO FERREIRA COELHO:02871772380 Dados: 2026.01.15 14:07:34 -03'00' Versão do Adobe Acrobat Reader: 2025.001.20997

Thiago Ferreira Coelho
Tesoureiro
Portaria 0090 de 01 de julho de 2021.

FOLHAS: 417
PROC: 03 / 2026
ASS:

PODER JUDICIÁRIO DO ESTADO DO MARANHÃO

TRIBUNAL DE JUSTIÇA DO ESTADO DO MARANHÃO

CERTIDÃO ESTADUAL - PRIMEIRO GRAU

FALÊNCIA, CONCORDATA E RECUPERAÇÃO JUDICIAL

Data emissão: 07/01/2026 **Nº da certidão:** 12600058109

Data de validade: 07/03/2026 **Código de Validação:** 94e5494a7e

NOME: FERREIRA EMPREENDIMENTOS E SERVICOS LTDA

CNPJ: 50.060.855/0001-86

Os dados dos documentos constantes nessa certidão foram informados pelo solicitante, sua titularidade e autenticidade deverão ser conferidas pelo interessado, conforme o documento original (ex: CPF, Identidade, etc.)

Certifico que NADA CONSTA nos registros de distribuição do 1o GRAU DE JURISDIÇÃO do Poder Judiciário do Estado do Maranhão sobre ocorrência de ações de pedido de Falência, Concordata e Recuperação Judicial distribuída(s) que esteja(m) em tramitação em face da pessoa acima identificada.

A Certidão de Falência, Concordata e Recuperação Judicial contempla ações de Falência, Recuperação Judicial/Extrajudicial e Insolvência Civil.

Observações:

a) Os dados do(a) solicitante acima informado são de sua responsabilidade, devendo a titularidade ser conferida pelo interessado e/ou destinatário;

b) A validade desta certidão é de 60 (sessenta) dias a partir da data de sua emissão. Após essa data será necessária a emissão de uma nova certidão;

c) Esta certidão é válida apenas para maiores de 18 anos;

d) A autenticidade desta certidão poderá ser confirmada na página do Tribunal de Justiça do Maranhão - www.tjma.jus.br - menu - Certidão Estadual, utilizando o código de validação acima identificado;

e) Fonte da pesquisa: sistema PJE (1o grau);

Ministério da Indústria e Comércio Exterior e Serviços
Secretaria Especial da Micro e Pequena Empresa
Departamento de Registro Empresarial e Integração

JUCEMA

FOLHAS: 418
PROC: 03 / 2026
ASS:

TERMO DE AUTENTICAÇÃO - LIVRO DIGITAL

Declaro exatos os Termos de Abertura e de Encerramento do Livro Digital com características abaixo, conferido e autenticado por ISABELA PALUSKI, sob a autenticidade nº 12510695168 em 03/07/2025, protocolo 250811596. Para validação de Autenticação dos Termos, deverá ser acessado o Portal de Serviços / verificação de documentos do Empreendedor (http://www.empresafacil.ma.gov.br) e informar o código de verificação.

Identificação de Empresa	
Nome Empresarial:	FERREIRA EMPREENDIMENTOS & SERVICOS LTDA
Número de Registro:	21201695445
CNPJ:	50060855000186
Município:	Nova Iorque

Identificação de Livro Digital	
Tipo de Livro:	DIÁRIO
Número de Ordem:	1
Período de Escrituração:	01/01/2023 - 31/12/2023

Assinante(s)	Nome	CRC/OAB
50060855000186	FERREIRA EMPREENDIMENTOS & SERVICOS LTDA	
60857351389	JULIANNA SOUSA BRITO	PB013371O-4
21809956307	ISADORA GONCALVES DE BRITO FERREIRA	

CERTIFICO A AUTENTICAÇÃO EM 03/07/2025 09:08 SOB Nº 20250811596.
PROTOCOLO: 250811596 DE 27/06/2025. CÓDIGO DE VERIFICAÇÃO:
12510695168. NIRE: 21201695445.
FERREIRA EMPREENDIMENTOS & SERVICOS LTDA

JUCEMA

ISABELA PALUSKI
RESPONSÁVEL PELA AUTENTICAÇÃO
SÃO LUÍS, 03/07/2025
empresafacil.ma.gov.br

A validade deste documento, se impresso, fica sujeito à comprovação de sua autenticidade nos respectivos portais, informando seus respectivos códigos de verificação.

FOLHAS: 119
PROC: 03/2026
ASS:

TERMO DE ABERTURA

Contém o presente livro 8 páginas (oito páginas), tipograficamente numeradas de 1 a 8 compondo o Livro Diário número 01 (um) referente ao período 01/01/2023 à 31/12/2023 da empresa FERREIRA EMPREENDIMENTOS & SERVICOS LTDA, situada na R 18, 454, Centro, Nova Iorque/MA, CEP: 65.880-000, com seu CONTRATO ARQUIVADO NA JUNTA COMERCIAL DESTE ESTADO sob número 212.0169544-5 em 23 de Março de 2023, inscrita no CNPJ sob número 50.060.855/0001-86.

Nova Iorque -- MA, 01 de Janeiro 2023

ISADORA GONÇALVES DE BRITO FERREIRA
CPF: 618.099.563-07
SÓCIA/ADMINISTRADORA

JULIANNA SOUSA BRITO
CONTADORA
CRC PB-013371/O-4 T-MA

FOLHA: 420
PROC: 03/2026
ASS:

EMPRESA: FERREIRA EMPREENDIMENTOS & SERVICOS LTDA

ENDEREÇO: R 18, 454, CENTRO, NOVA IORQUE/MA, CEP: 65880-000

CNPJ: 50.060.855/0001-86

NIRE: 212.0169544-5

PERÍODO: 01/01/2023 À 31/12/2023

Livro Diário Nº 0
FOLHA 0

LIVRO DIÁRIO EM 31.12.2023

DATA	CHAVE	DÉBITO	ESTAB	CRÉDITO	ESTAB	HISTÓRICO	VALOR
8/12/2022	001	R$80.500,00	001	R$80.500,00	001	RECEITAS COM ALUGUEL	R$ 80.500,00
0/12/2022	002	R$ 4.500,00	002	R$ 4.500,00	002	IMPOSTO SIMPLES NACIONAL 20/12	R$ 76.000,00
3/12/2022	003	R$ 650,00	003	R$ 650,00	003	DESPESAS GERAIS	R$ 75.350,00
8/12/2022	004	R$ 2.265,00	004	R$ 2.265,00	004	DESPESAS COM PESSOAL	R$ 73.085,00
0/12/2022	005	R$ 368,00	005	R$ 368,00	005	DESPESAS FINANCEIRAS	R$ 72.717,00
		R$ -		R$ -			R$ 72.717,00
		R$ -		R$ -			R$ 72.717,00
LICENCIADO PARA: JULIANNA SOUSA BRITO

FOLHAS: 423
PROC: 03 /2026
ASS:

EMPRESA: FERREIRA EMPREENDIMENTOS & SERVICOS LTDA
ENDEREÇO: R 18, 454, CENTRO, NOVA IORQUE/MA, CEP: 65880-000
CNPJ: 50.060.855/0001-86
NIRE: 212.0169544-5
PERÍODO: 01/01/2023 À 31/12/2023

BALANÇO PATRIMONIAL EM 31.12.2023

ATIVO		**555.137,00**
CIRCULANTE		**386.137,00**
DISPONIVEL		**386.137,00**
	CAIXA	119.650,00
	DUPLICATAS A RECEBER	191.487,00
	ESTOQUE	75.000,00
NÃO CIRCULANTE		**169.000,00**
IMOBILIZADO		169.000,00
	IMOVÉL	**115.000,00**
	IMOVÉIS	115.000,00
	VEÍCULOS	**80.000,00**
	VEÍCULOS	80.000,00
	DEPRECIAÇÃO ACUMULADA	(26.000,00)
PASSIVO		**555.137,00**
CIRCULANTE		**142.830,00**
	FORNECEDORES	124.250,00
	IMPOSTOS	18.580,00
NÃO CIRCULANTE		**185.190,00**
	EMPRÉSTIMO	108.000,00
	OBRIGAÇÕES FISCAIS	34.500,00
	OUTROS DÉBITOS	42.690,00
PATRIMONIO LIQUIDO		**227.117,00**
	CAPITAL SOCIAL	1.000,00
	LUCROS ACUMULADOS	226.117,00

ISADORA GONÇALVES DE BRITO FERREIRA
CPF: 618.099.563-07
SÓCIA/ADMINISTRADORA

JULIANNA SOUSA BRITO
CONTADORA
CRC PB-013371/O-4 T-MA

Nova iorque/MA, 31 de Dezembro de 2023.

FOLHAS: 122
PROC: 03/2026
ASS:

EMPRESA: FERREIRA EMPREENDIMENTOS & SERVICOS LTDA
ENDEREÇO: R 18, 454, CENTRO, NOVA IORQUE/MA, CEP: 65880-000
CNPJ: 50.060.855/0001-86
NIRE: 212.0169544-5
PERÍODO: 01/01/2023 À 31/12/2023

DEMONSTRATIVO DE RESULTADOS EM 31.12.2023

RECEITAS		**80.500,00**
	PRESTAÇÕES DE SERVIÇO	80.500,00
DEDUÇÕES		**4.500,00**
	SIMPLES NACIONAL S/ FATURAMENTO	4.500,00
RECEITA LÍQUIDA		**76.000,00**
DESPESAS GERAIS E ADMINISTRATIVAS		**3.283,00**
	DESPESAS GERAIS	650,00
	DESPESAS COM PESSOAL	2.265,00
	DESPESAS FINANCEIRAS	368,00
RESULTADO DO EXERCÍCIO		**72.717,00**

ISADORA GONÇALVES DE BRITO FERREIRA
CPF: 618.099.563-07
SÓCIA/ADMINISTRADORA

JULIANNA SOUSA BRITO
CONTADORA
CRC PB-013371/O-4 T-MA

Nova Iorque/MA, 31 de Dezembro de 2023.

FOLHAS: 123
PROC: 03 /2026
Ass:

EMPRESA: FERREIRA EMPREENDIMENTOS & SERVICOS LTDA
ENDEREÇO: R 18, 454, CENTRO, NOVA IORQUE/MA, CEP: 65880 000
CNPJ: 50.060.855/0001-86
NIRE: 212.0169544-5
PERÍODO: 01/01/2023 À 31/12/2023

ANÁLISE ECÔNOMICA - FINANCEIRA 2023

		%
ATIVO CIRCULANTE + REALIZAVEL A LONGO PRAZO	R$386.137,00	1,177175
PASSIVO CIRCULANTE + NÃO CIRCULANTE	R$328.020,00	

		%
ATIVO TOTAL	R$555.137,00	1,692388
PASSIVO CIRCULANTE + NÃO CIRCULANTE	R$328.020,00	

		%
ATIVO CIRCULANTE	R$386.137,00	2,526579
PASSIVO CIRCULANTE	R$152.830,00	

		%
PASSIVO CIRCULANTE + PASSIVO NÃO CIRCULANTE	R$328.020,00	0,590881
ATIVO TOTAL	R$555.137,00	

ISADORA GONÇALVES DE BRITO FERREIRA
CPF: 618.099.563-07
SÓCIA/ADMINISTRADORA

JULIANNA SOUSA BRITO
CONTADORA
CRC PB-013371/O-4 T-MA

Nova Iorque/MA, 31 de Dezembro de 2023.

EMPRESA: FERREIRA EMPREENDIMENTOS & SERVICOS LTDA
ENDEREÇO: R 18, 454, CENTRO, NOVA IORQUE/MA, CEP: 65880-000
CNPJ: 50.060.855/0001-86
NIRE: 212.0169544-5
PERÍODO: 01/01/2023 À 31/12/2023

FOLHAS: 424
PROC: 03/2026
ASS:

NOTAS EXPLICATIVAS DAS DEMONSTRAÇÕES CONTÁBEIS EM 31.12.2023

Nota 1 – Contexto Operacional

FERREIRA EMPREENDIMENTOS & SERVICOS LTDA, é uma empresa de sociedade limitada unipessoal, com sede e foro na cidade de Nova Iorque/MA, tendo como objeto social (CNAE): 4619-2/00 – Representante comercias e agentes do comércio de mercadorias em geral não especializado; 7319-0/02 – Promoção de Vendas.

Nota 2 – Base de Preparação e Apresentação das Demonstrações Financeiras

As demonstrações Contábeis foram elaboradas em consonância com os princípios fundamentais de contabilidade e demais praticas emanadas da legislação societária brasileira.
FERREIRA EMPREENDIMENTOS & SERVICOS LTDA, prestou serviço nos últimos 12 meses.

Nota 3 – Práticas Contábeis

3.1 – Disponibilidade

A sócia administradora declara que inexiste fatos ocorridos subsequentemente à data de encerramento do exercício que venha a ter efeito relevante sobre a situação patrimonial ou financeira da entidade ou que possa provocar efeitos sobre seus resultados futuros.

3.2 – Direito E Obrigações

As contas a receber são mensuradas pelo custo de amortização com o uso do método de taxa de juros efetivos menos a provisão para perdas ao recebimento de créditos. O montante do saldo das Contas a receber de Clientes refere-se às vendas/serviços no mercado interno.

3.3 Estoques

São demonstrados pelo menor valor entre o custo e o valor liquido realizável. O custo é determinado usando o método de média ponderada móvel. O valor realizável liquido é o preço de venda estimado para o curso normal dos negócios, deduzidos os custos da execução e as despesas de vendas.

3.4 – Imobilizado

Os ativos imobilizados são registrados pelo custo de aquisição ou construção, deduzido da depreciação calculada pelo método linear e leva em consideração vida útil e utilização dos bens (resolução CFC n° 1.177/09 NBC TG 27).

3.5 – Depreciação Acumulada

Avaliados pelo custo original mais reavaliação efetuada, e depreciados pelas taxas estabelecidas na legislação.

FOLHAS: 025
PROC: 03/2026
ASS:

Nota 4 – Patrimônio liquido

4.1 – Capital Social
O capital social é de R$ 1.000,00 (Um mil reais), totalmente integralizado.

ISADORA GONÇALVES DE BRITO FERREIRA
CPF: 618.099.563-07
SÓCIA/ADMINISTRADORA

JULIANNA SOUSA BRITO
CONTADORA
CRC PB-013371/O-4 T-MA

Nova Iorque/Ma, 31 de Dezembro de 2023.

FOLHAS: 426
PROC: 03 / 2026
ASS:

EMPRESA: FERREIRA EMPREENDIMENTOS & SERVICOS LTDA

ENDEREÇO: R 18, 454, CENTRO, NOVA IORQUE/MA, CEP: 65880-000

CNPJ: 50.060.855/0001-86

NIRE: 212.0169544-5

PERÍODO: 01/01/2023 À 31/12/2023

BALANÇO PATRIMONIAL EM 31.12.2023

ATIVO		**555.137,00**
CIRCULANTE		**386.137,00**
DISPONIVEL		**386.137,00**
	CAIXA	119.650,00
	DUPLICATAS A RECEBER	191.487,00
	ESTOQUE	75.000,00
NÃO CIRCULANTE		**169.000,00**
IMOBILIZADO		169.000,00
	IMOVÉL	**115.000,00**
	IMOVÉIS	115.000,00
	VEÍCULOS	**80.000,00**
	VEÍCULOS	80.000,00
	DEPRECIAÇÃO ACUMULADA	(26.000,00)
PASSIVO		**555.137,00**
CIRCULANTE		**142.830,00**
	FORNECEDORES	124.250,00
	IMPOSTOS	18.580,00
NÃO CIRCULANTE		**185.190,00**
	EMPRÉSTIMO	108.000,00
	OBRIGAÇÕES FISCAIS	34.500,00
	OUTROS DÉBITOS	42.690,00
PATRIMONIO LIQUIDO		**227.117,00**
	CAPITAL SOCIAL	1.000,00
	LUCROS ACUMULADOS	226.117,00

ISADORA GONÇALVES DE BRITO FERREIRA
CPF: 618.099.563-07
SÓCIA/ADMINISTRADORA

JULIANNA SOUSA BRITO
CONTADORA
CRC PB-013371/O-4 T-MA

Nova Iorque/MA, 31 de Dezembro de 2023.

FOLHAS: 427
PROC: 03/2026
Ass:

EMPRESA: FERREIRA EMPREENDIMENTOS & SERVICOS LTDA
ENDEREÇO: R 18, 454, CENTRO, NOVA IORQUE/MA, CEP: 65880-000
CNPJ: 50.060.855/0001-86
NIRE: 212.0169544-5
PERÍODO: 01/01/2023 À 31/12/2023

DEMONSTRATIVO DE RESULTADOS EM 31.12.2023

RECEITAS		**80.500,00**
	PRESTAÇÕES DE SERVIÇO	80.500,00
DEDUÇÕES		**4.500,00**
	SIMPLES NACIONAL S/ FATURAMENTO	4.500,00
RECEITA LÍQUIDA		**76.000,00**
DESPESAS GERAIS E ADMINISTRATIVAS		**3.283,00**
	DESPESAS GERAIS	650,00
	DESPESAS COM PESSOAL	2.265,00
	DESPESAS FINANCEIRAS	368,00
RESULTADO DO EXERCÍCIO		**72.717,00**

ISADORA GONÇALVES DE BRITO FERREIRA
CPF: 618.099.563-07
SÓCIA/ADMINISTRADORA

JULIANNA SOUSA BRITO
CONTADORA
CRC PB-013371/O-4 T-MA

Nova Iorque/MA, 31 de Dezembro de 2023.

FOLHAS:	428
PROC:	03 / 2026
Ass:	

EMPRESA: FERREIRA EMPREENDIMENTOS & SERVICOS LTDA
ENDEREÇO: R 18, 454, CENTRO, NOVA IORQUE/MA, CEP: 65880-000
CNPJ: 50.060.855/0001-86
NIRE: 212.0169544-5
PERÍODO: 01/01/2023 À 31/12/2023

ANÁLISE ECÔNOMICA - FINANCEIRA 2023

		%
ATIVO CIRCULANTE + REALIZAVEL A LONGO PRAZO	R$386.137,00	1,177175
PASSIVO CIRCULANTE + NÃO CIRCULANTE	R$328.020,00	

		%
ATIVO TOTAL	R$555.137,00	1,692388
PASSIVO CIRCULANTE + NÃO CIRCULANTE	R$328.020,00	

		%
ATIVO CIRCULANTE	R$386.137,00	2,526579
PASSIVO CIRCULANTE	R$152.830,00	

		%
PASSIVO CIRCULANTE + PASSIVO NÃO CIRCULANTE	R$328.020,00	0,590881
ATIVO TOTAL	R$555.137,00	

ISADORA GONÇALVES DE BRITO FERREIRA
CPF: 618.099.563-07
SÓCIA/ADMINISTRADORA

JULIANNA SOUSA BRITO
CONTADORA
CRC PB-013371/O-4 T-MA

Nova Iorque/MA, 31 de Dezembro de 2023.

FOLHAS: 429
PROC: 03 /2026
ASS:

EMPRESA: FERREIRA EMPREENDIMENTOS & SERVICOS LTDA
ENDEREÇO: R 18, 454, CENTRO, NOVA IORQUE/MA, CEP: 65880-000
CNPJ: 50.060.855/0001-86
NIRE: 212.0169544-5
PERÍODO: 01/01/2023 À 31/12/2023

NOTAS EXPLICATIVAS DAS DEMONSTRAÇÕES CONTÁBEIS EM 31.12.2023

Nota 1 – Contexto Operacional

FERREIRA EMPREENDIMENTOS & SERVICOS LTDA, é uma empresa de sociedade limitada unipessoal, com sede e foro na cidade de Nova Iorque/MA, tendo como objeto social (CNAE): 4619-2/00 – Representante comercias e agentes do comércio de mercadorias em geral não especializado; 7319-0/02 – Promoção de Vendas.

Nota 2 – Base de Preparação e Apresentação das Demonstrações Financeiras

As demonstrações Contábeis foram elaboradas em consonância com os princípios fundamentais de contabilidade e demais praticas emanadas da legislação societária brasileira.

FERREIRA EMPREENDIMENTOS & SERVICOS LTDA, prestou serviço nos últimos 12 meses.

Nota 3 – Práticas Contábeis

3.1 – Disponibilidade

A sócia administradora declara que inexiste fatos ocorridos subsequentemente à data de encerramento do exercício que venha a ter efeito relevante sobre a situação patrimonial ou financeira da entidade ou que possa provocar efeitos sobre seus resultados futuros.

3.2 – Direito E Obrigações

As contas a receber são mensuradas pelo custo de amortização com o uso do método de taxa de juros efetivos menos a provisão para perdas ao recebimento de créditos. O montante do saldo das Contas a receber de Clientes refere-se às vendas/serviços no mercado interno.

3.3 Estoques

São demonstrados pelo menor valor entre o custo e o valor liquido realizável. O custo é determinado usando o método de média ponderada móvel. O valor realizável liquido é o preço de venda estimado para o curso normal dos negócios, deduzidos os custos da execução e as despesas de vendas.

3.4 – Imobilizado

Os ativos imobilizados são registrados pelo custo de aquisição ou construção, deduzido da depreciação calculada pelo método linear e leva em consideração vida útil e utilização dos bens (resolução CFC n° 1.177/09 NBC TG 27).

3.5 – Depreciação Acumulada

Avaliados pelo custo original mais reavaliação efetuada, e depreciados pelas taxas estabelecidas na legislação.

Nota 4 – Patrimônio liquido

4.1 – Capital Social

O capital social é de R$ 1.000,00 (Um mil reais), totalmente integralizado.

ISADORA GONÇALVES DE BRITO FERREIRA
CPF: 618.099.563-07
SÓCIA/ADMINISTRADORA

JULIANNA SOUSA BRITO
CONTADORA
CRC PB-013371/O-4 T-MA

Nova Iorque/Ma, 31 de Dezembro de 2023.

DECLARAÇÃO DE ARQUIVAMENTO DE BALANÇO COMO DOCUMENTO DE INTERESSE (ANTES DA APROVAÇÃO DAS CONTAS DO TITULAR/ADMINISTRADOR)

Pelo presente instrumento eletrônico, os abaixo qualificados:

I – ISADORA GONÇALVES DE BRITO FERREIRA, brasileira, solteira, empresária, inscrito no CPF sob o n° 618.099.563-07, representante legal da sociedade FERREIRA EMPREENDIMENTOS & SERVICOS LTDA, inscrito no CNPJ sob o nº 50.060.855/0001-86, com sede à R 18, 454, Centro, Nova Iorque/MA, CEP 65880-000, conforme poderes atribuídos pelo contrato ou requerimento de empresário;

II – JULIANNA SOUSA BRITO, brasileira, solteira, contadora, inscrito(a) no CPF sob o nº 608.573.513-89, e no CRC sob o nº PB – 013371/O-4 T-MA, contadora responsável pela elaboração e validação das demonstrações contábeis;

APRESENTAM a registro, como documento de interesse, da via nº única do Balanço Patrimonial ou Balanço de Resultado Econômico, referente ao período de [01/01/2023 a 31/12/2023], exercício de 2023; e

DECLARAM, sob as penas da lei, que:

1. As informações cadastrais constantes neste ato são verdadeiras e constarão do Balanço Patrimonial a ser formalmente aprovado, nos moldes da legislação vigente;
2. As informações poderão ser consultadas perante a Junta Comercial do Maranhão;
3. Foram observadas as disposições contidas no art. 10-B da Instrução Normativa DREI nº 81/2020 e no § 2º do art. 2º da Instrução Normativa DREI nº 82/2021;

Reconhecem que a falsidade de qualquer das informações declaradas poderá ensejar responsabilização civil, administrativa e penal dos signatários, nos termos da legislação vigente, incluindo os artigos 299 e 304 do Código Penal Brasileiro, além das sanções previstas nas normas societárias, contábeis e tributárias.

Esta declaração será assinada eletronicamente, com **validade jurídica plena**, por meio de Qualquer plataforma de assinatura eletrônica **legalmente reconhecida no Brasil**, como o **Portal Gov.br** (contas com **selo prata ou ouro**, com validação garantida pelo governo federal), ou pelos **portais de assinatura eletrônica das Autoridades Certificadoras (AR) credenciadas pela ICP-Brasil**, utilizando

Certificados digitais emitidos conforme os requisitos legais, nos termos da **Medida Provisória nº 2.2002/2001**, do **Decreto nº 10.543/2020**, da **Lei nº 14.063/2020** e demais dispositivos aplicáveis.

E, por estarem de pleno acordo com as cláusulas acima, firmam eletronicamente a presente Declaração, para que produza todos os seus efeitos legais.

Nova Iorque/MA, 27 de junho de 2025

Assinatura Eletrônica do Representante Legal/Titular
Nome Completo: Isadora Gonçalves De Brito Ferreira
CPF: 618.099.563-07
Cargo: Sócia/Administradora

Assinatura Eletrônica do Contador Responsável
Nome Completo: Julianna Sousa Brito
CRC PB – 013371/O-4 T-MA
Contadora

FOLHAS: 432
PROC: 03 / 2026
ASS:

ASSINATURA ELETRÔNICA

Certificamos que o ato da empresa FERREIRA EMPREENDIMENTOS & SERVICOS LTDA consta assinado digitalmente por:

IDENTIFICAÇÃO DO(S) ASSINANTE(S)	
CPF/CNPJ	Nome
61809956307	ISADORA GONCALVES DE BRITO FERREIRA
60857351389	JULIANNA SOUSA BRITO

CERTIFICO O REGISTRO EM 29/06/2025 10:20 SOB Nº 20250780526.
PROTOCOLO: 250780526 DE 27/06/2025.
CÓDIGO DE VERIFICAÇÃO: 12510438637. CNPJ DA SEDE: 50060855000186.
NIRE: 21201695445. COM EFEITOS DO REGISTRO EM: 20/06/2025.
JUCEMA FERREIRA EMPREENDIMENTOS & SERVICOS LTDA

CARLOS ANDRÉ DE MORAES PEREIRA
SECRETÁRIO-GERAL
www.empresafacil.ma.gov.br

A validade deste documento, se impresso, fica sujeito à comprovação de sua autenticidade nos respectivos portais, informando seus respectivos códigos de verificação.

FOLHAS:	433
PROC:	03/2025
Ass:	

TERMO DE ENCERRAMENTO

Contém o presente livro 8 páginas (oito páginas), tipograficamente numeradas de 1 a 8 compondo o Livro Diário número 01 (um) referente ao período 01/01/2023 à 31/12/2023 da empresa FERREIRA EMPREENDIMENTOS & SERVICOS LTDA, situada na R 18, 454, Centro, Nova Iorque/MA, CEP: 65.880-000, com seu CONTRATO ARQUIVADO NA JUNTA COMERCIAL DESTE ESTADO sob número 212.0169544-5 em 23 de Março de 2023, inscrita no CNPJ sob número 50.060.855/0001-86.

Nova Iorque/MA, 31 de Dezembro 2023

ISADORA GONÇALVES DE BRITO FERREIRA
CPF: 618.099.563-07
SÓCIA/ADMINISTRADORA

JULIANNA SOUSA BRITO
CONTADORA
CRC PB-013371/O-4 T-MA

FOLHAS: 434
PROC: 03 / 2026
ASS:

ASSINATURA ELETRÔNICA

Certificamos que o ato da empresa FERREIRA EMPREENDIMENTOS & SERVICOS LTDA consta assinado digitalmente por:

IDENTIFICAÇÃO DO(S) ASSINANTE(S)	
CPF/CNPJ	Nome
50060855000186	FERREIRA EMPREENDIMENTOS & SERVICOS LTDA
61809956307	ISADORA GONCALVES DE BRITO FERREIRA
60857351389	JULIANNA SOUSA BRITO

CERTIFICO A AUTENTICAÇÃO EM 03/07/2025 09:08 SOB Nº 20250811596.
PROTOCOLO: 250811596 DE 27/06/2025. NIRE: 21201695445.
FERREIRA EMPREENDIMENTOS & SERVICOS LTDA

JUCEMA

ISABELA PALUSKI
RESPONSÁVEL PELA AUTENTICAÇÃO
SÃO LUÍS, 03/07/2025
empresafacil.ma.gov.br

Ministério da Indústria e Comércio Exterior e Serviços
Secretaria Especial da Micro e Pequena Empresa
Departamento de Registro Empresarial e Integração

JUCEMA

FOLHAS: 435
PROC: 03 / 2026
ASS:

TERMO DE AUTENTICAÇÃO - LIVRO DIGITAL

Declaro exatos os Termos de Abertura e de Encerramento do Livro Digital com características abaixo, conferido e autenticado por ISABELA PALUSKI, sob a autenticidade nº 12511575719 em 18/07/2025, protocolo 250890585. Para validação de Autenticação dos Termos, deverá ser acessado o Portal de Serviços / verificação de documentos do Empreendedor (http://www.empresafacil.ma.gov.br) e informar o código de verificação.

Identificação de Empresa	
Nome Empresarial:	FERREIRA EMPREENDIMENTOS & SERVICOS LTDA
Número de Registro:	21201695445
CNPJ:	50060855000186
Município:	Nova Iorque

Identificação de Livro Digital	
Tipo de Livro:	DIÁRIO
Número de Ordem:	2
Período de Escrituração:	01/01/2024 - 31/12/2024

Assinante(s)	Nome	CRC/OAB
50060855000186	FERREIRA EMPREENDIMENTOS & SERVICOS LTDA	
60857351389	JULIANNA SOUSA BRITO	PB013371O-4
01809956307	ISADORA GONCALVES DE BRITO FERREIRA	

CERTIFICO A AUTENTICAÇÃO EM 18/07/2025 08:46 SOB Nº 20250890585.
PROTOCOLO: 250890585 DE 17/07/2025. CÓDIGO DE VERIFICAÇÃO:
12511575719. NIRE: 21201695445. .
FERREIRA EMPREENDIMENTOS & SERVICOS LTDA

JUCEMA

ISABELA PALUSKI
RESPONSÁVEL PELA AUTENTICAÇÃO
SÃO LUÍS, 18/07/2025
empresafacil.ma.gov.br

A validade deste documento, se impresso, fica sujeito à comprovação de sua autenticidade nos respectivos portais, informando seus respectivos códigos de verificação.

FOLHAS:	436
PROC:	03/2026
ASS:	

TERMO DE ABERTURA

Contém o presente livro 8 páginas (oito páginas), tipograficamente numeradas de 1 a 8 compondo o Livro Diário número 02 (dois) referente ao período 01/01/2024 à 31/12/2024 da empresa FERREIRA EMPREENDIMENTOS & SERVICOS LTDA, situada na R 18, 454, Centro, Nova Iorque/MA, CEP: 65.880-000, com seu CONTRATO ARQUIVADO NA JUNTA COMERCIAL DESTE ESTADO sob número 212.0169544-5 em 23 de Março de 2023, inscrita no CNPJ sob número 50.060.855/0001-86.

Nova Iorque – MA, 01 de Janeiro 2024

ISADORA GONÇALVES DE BRITO FERREIRA
CPF: 618.099.563-07
SÓCIA/ADMINISTRADORA

JULIANNA SOUSA BRITO
CONTADORA
CRC PB-013371/O-4 T-MA

EMPRESA: FERREIRA EMPREENDIMENTOS & SERVICOS LTDA

ENDEREÇO: R 18, 454, Centro, Nova Iorque/MA, CEP: 65880-000

CNPJ: 50.060.855/0001-86

NIRE: 212.0169544-5

PERÍODO: 01/01/2024 À 31/12/2024

FOLHAS: 437
PROC: 03 /2026
Ass:

BALANÇO PATRIMONIAL EM 31.12.2024

ATIVO		**608.860,00**
CIRCULANTE		**400.137,00**
DISPONIVEL		**400.137,00**
	CAIXA	107.650,00
	DUPLICATAS A RECEBER	234.487,00
	ESTOQUE	58.000,00
NÃO CIRCULANTE		**208.723,00**
IMOBILIZADO		208.723,00
	IMOVÉL	**130.483,00**
	IMOVÉIS	130.483,00
	VEÍCULOS	**97.800,00**
	VEÍCULOS	97.800,00
	DEPRECIAÇÃO ACUMULADA	(19.560,00)
PASSIVO		**608.860,00**
CIRCULANTE		**138.777,00**
	FORNECEDORES	128.327,00
	IMPOSTOS	10.450,00
NÃO CIRCULANTE		**164.313,00**
	EMPRÉSTIMO	89.733,00
	OBRIGAÇÕES FISCAIS	28.160,00
	OUTROS DÉBITOS	46.420,00
PATRIMONIO LIQUIDO		**305.770,00**
	CAPITAL	1.000,00
	LUCROS ACUMULADOS	304.770,00

ISADORA GONÇALVES DE BRITO FERREIRA
CPF: 618.099.563-07
SÓCIA/ADMINISTRADORA

JULIANNA SOUSA BRITO
CONTADORA
CRC PB-013371/O-4 T-MA

Nova Iorque/MA, 31 de Dezembro de 2024.

FOLHAS: 438
PROC: 03/2026
ASS:

EMPRESA: FERREIRA EMPREENDIMENTOS & SERVICOS LTDA

ENDEREÇO: R 18, 454, CENTRO, NOVA IORQUE/MA, CEP: 65880-000

CNPJ: 50.060.855/0001-86

NIRE: 212.0169544-5

PERÍODO: 01/01/2024 À 31/12/2024

DEMONSTRATIVO DE RESULTADOS EM 31.12.2024

RECEITAS		**313.400,00**
	PRESTAÇÕES DE SERVIÇO	313.400,00
DEDUÇÕES		**3.880,00**
	SIMPLES NACIONAL S/ FATURAMENTO	3.880,00
RECEITA LÍQUIDA		**309.520,00**
DESPESAS GERAIS E ADMINISTRATIVAS		**4.750,00**
	DESPESAS GERAIS	980,00
	DESPESAS COM PESSOAL	3.100,00
	DESPESAS FINANCEIRAS	670,00
RESULTADO DO EXERCÍCIO		**304.770,00**

ISADORA GONÇALVES DE BRITO FERREIRA
CPF: 618.099.563-07
SÓCIA/ADMINISTRADORA

JULIANNA SOUSA BRITO
CONTADORA
CRC PB-013371/O-4 T-MA

Nova Iorque/MA, 31 de Dezembro de 2024.

EMPRESA: FERREIRA EMPREENDIMENTOS & SERVICOS LTDA
ENDEREÇO: R 18, 454, CENTRO, NOVA IORQUE/MA, CEP: 65880-000
CNPJ: 50.060.855/0001-86
NIRE: 212.0169544-5
PERÍODO: 01/01/2024 À 31/12/2024

ANÁLISE ECÔNOMICA - FINANCEIRA 2024

INDICE DE LIQUIDEZ GERAL

			%
ILG =	ATIVO CIRCULANTE + REALIZAVEL A LONGO PRAZO	R$ 400.137,00	1,320192
	PASSIVO CIRCULANTE + NÃO CIRCULANTE	R$ 303.090,00	

INDICE DE SOLVÊNCIA GERAL

			%
=	ATIVO TOTAL	R$ 608.860,00	2,008842
	PASSIVO CIRCULANTE + NÃO CIRCULANTE	R$ 303.090,00	

INDICE DE LIQUIDEZ CORRENTE

			%
ILC =	ATIVO CIRCULANTE	R$ 400.137,00	2,883309
	PASSIVO CIRCULANTE	R$ 138.777,00	

GRAU DE ENDIVIDAMENTO GERAL

			%
IEG =	PASSIVO CIRCULANTE + PASSIVO NÃO CIRCULANTE	R$ 303.090,00	0,497799
	ATIVO TOTAL	R$ 608.860,00	

ISADORA GONÇALVES DE BRITO FERREIRA
CPF: 618.099.563-07
SÓCIA/ADMINISTRADORA

JULIANNA SOUSA BRITO
CONTADORA
CRC PB-013371/O-4 T-MA

Nova Iorque/MA, 31 de Dezembro de 2024.

EMPRESA: FERREIRA EMPREENDIMENTOS & SERVICOS LTDA
ENDEREÇO: R 18, 454, CENTRO, NOVA IORQUE/MA, CEP: 65880-000
CNPJ: 50.060.855/0001-86
NIRE: 212.0169544-5
PERÍODO: 01/01/2024 À 31/12/2024

NOTAS EXPLICATIVAS DAS DEMONSTRAÇÕES CONTÁBEIS EM 31.12.2024

Nota 1 – Contexto Operacional

FERREIRA EMPREENDIMENTOS & SERVICOS LTDA, é uma empresa de sociedade limitada unipessoal, com sede e foro na cidade de Nova Iorque/MA, tendo como objeto social (CNAE): 4619-2/00 – Representante comercias e agentes do comércio de mercadorias em geral não especializado; 7319-0/02 – Promoção de Vendas.

Nota 2 – Base de Preparação e Apresentação das Demonstrações Financeiras

As demonstrações Contábeis foram elaboradas em consonância com os princípios fundamentais de contabilidade e demais práticas emanadas da legislação societária brasileira.

FERREIRA EMPREENDIMENTOS & SERVICOS LTDA, prestou serviço nos últimos 12 meses.

Nota 3 – Práticas Contábeis

3.1 – Disponibilidade

A sócia administradora declara que inexiste fatos ocorridos subsequentemente à data de encerramento do exercício que venha a ter efeito relevante sobre a situação patrimonial ou financeira da entidade ou que possa provocar efeitos sobre seus resultados futuros.

3.2 – Direito E Obrigações

As contas a receber são mensuradas pelo custo de amortização com o uso do método de taxa de juros efetivos menos a provisão para perdas ao recebimento de créditos. O montante do saldo das Contas a receber de Clientes refere-se às vendas/serviços no mercado interno.

3.3 Estoques

São demonstrados pelo menor valor entre o custo e o valor liquido realizável. O custo é determinado usando o método de média ponderada móvel. O valor realizável liquido é o preço de venda estimado para o curso normal dos negócios, deduzidos os custos da execução e as despesas de vendas.

3.4 – Imobilizado

Os ativos imobilizados são registrados pelo custo de aquisição ou construção, deduzido da depreciação calculada pelo método linear e leva em consideração vida útil e utilização dos bens (resolução CFC nº 1.177/09 NBC TG 27).

3.5 – Depreciação Acumulada

Avaliados pelo custo original mais reavaliação efetuada, e depreciados pelas taxas estabelecidas na legislação.

Nota 4 – Capital Social

O capital social é de R$ 1.000,00 (Um mil reais), totalmente integralizado.

Nota 5 – Ativo e Passivo

Os Ativos e Passivos são mensurados, avaliados e reavaliados conforme os procedimentos técnicos da ITG 1000.

Nota 6 – Patrimonial

O registro das mutações patrimoniais ocorridas no exercício, assim como o reconhecimento das receitas e despesas, independentemente de seu efetivo recebimento ou pagamento, bem como o resultado apurado, foi efetuado pelo Regime de Competência, tornando-se as principais práticas e políticas contábeis adotadas.

ISADORA GONÇALVES DE BRITO FERREIRA
CPF: 618.099.563-07
SÓCIA/ADMINISTRADORA

JULIANNA SOUSA BRITO
CONTADORA
CRC PB-013371/O-4 T-MA

Nova Iorque/MA, 31 de Dezembro de 2024.

DECLARAÇÃO DE ARQUIVAMENTO DE BALANÇO COMO DOCUMENTO DE INTERESSE (ANTES DA APROVAÇÃO DAS CONTAS DO TITULAR/ADMINISTRADOR)

PROC: 443
Ass: 03/2026

Pelo presente instrumento eletrônico, os abaixo qualificados:

I – ISADORA GONÇALVES DE BRITO FERREIRA, brasileira, solteira, empresária, inscrito no CPF sob o n° 618.099.563-07, representante legal da sociedade FERREIRA EMPREENDIMENTOS & SERVICOS LTDA, inscrito no CNPJ sob o nº 50.060.855/0001-86, com sede à R 18, 454, Centro, Nova Iorque/MA, CEP 65880-000, conforme poderes atribuídos pelo contrato ou requerimento de empresário;

II – JULIANNA SOUSA BRITO, brasileira, solteira, contadora, inscrito(a) no CPF sob o nº 608.573.513-89, e no CRC sob o nº PB – 013371/O-4 T-MA, contadora responsável pela elaboração e validação das demonstrações contábeis;

APRESENTAM a registro, como documento de interesse, da via nº única do Balanço Patrimonial ou Balanço de Resultado Econômico, referente ao período de [01/01/2024 a 31/12/2024], exercício de 2024; e

DECLARAM, sob as penas da lei, que:

1. As informações cadastrais constantes neste ato são verdadeiras e constarão do Balanço Patrimonial a ser formalmente aprovado, nos moldes da legislação vigente;
2. As informações poderão ser consultadas perante a Junta Comercial do Maranhão;
3. Foram observadas as disposições contidas no art. 10-B da Instrução Normativa DREI nº 81/2020 e no § 2º do art. 2º da Instrução Normativa DREI nº 82/2021;

Reconhecem que a falsidade de qualquer das informações declaradas poderá ensejar responsabilização civil, administrativa e penal dos signatários, nos termos da legislação vigente, incluindo os artigos 299 e 304 do Código Penal Brasileiro, além das sanções previstas nas normas societárias, contábeis e tributárias.

Esta declaração será assinada eletronicamente, com **validade jurídica plena**, por meio de Qualquer plataforma de assinatura eletrônica **legalmente reconhecida no Brasil**, como o **Portal Gov.br** (contas com **selo prata ou ouro**, com validação garantida pelo governo federal), ou pelos **portais de assinatura eletrônica das Autoridades Certificadoras (AR) credenciadas pela ICP-Brasil**, utilizando

Certificados digitais emitidos conforme os requisitos legais, nos termos da **Medida Provisória nº 2.2002/2001**, do **Decreto nº 10.543/2020**, da **Lei nº 14.063/2020** e demais dispositivos aplicáveis.

E, por estarem de pleno acordo com as cláusulas acima, firmam eletronicamente a presente Declaração, para que produza todos os seus efeitos legais.

Nova Iorque/MA, 16 de Julho de 2025

Assinatura Eletrônica do Representante Legal/Titular
Nome Completo: Isadora Gonçalves De Brito Ferreira
CPF: 618.099.563-07
Cargo: Sócia/Administradora

Assinatura Eletrônica do Contador Responsável
Nome Completo: Julianna Sousa Brito
CRC PB – 013371/O-4 T-MA
Contadora

FOLHAS: 443
PROC: 03/2026
ASS:

ASSINATURA ELETRÔNICA

Certificamos que o ato da empresa FERREIRA EMPREENDIMENTOS & SERVICOS LTDA consta assinado digitalmente por:

IDENTIFICAÇÃO DO(S) ASSINANTE(S)	
CPF/CNPJ	Nome
61809956307	ISADORA GONCALVES DE BRITO FERREIRA
60857351389	JULIANNA SOUSA BRITO

CERTIFICO O REGISTRO EM 16/07/2025 16:00 SOB Nº 20250830396.
PROTOCOLO: 250830396 DE 16/07/2025.
CÓDIGO DE VERIFICAÇÃO: 12511468157. CNPJ DA SEDE: 50060855000186.
NIRE: 21201695445. COM EFEITOS DO REGISTRO EM: 02/07/2025.
FERREIRA EMPREENDIMENTOS & SERVICOS LTDA

JUCEMA

CARLOS ANDRÉ DE MORAES PEREIRA
SECRETÁRIO-GERAL
www.empresafacil.ma.gov.br

A validade deste documento, se impresso, fica sujeito à comprovação de sua autenticidade nos respectivos portais, informando seus respectivos códigos de verificação.

FOLHAS: 444
PROC: 03/2026
Ass:

EMPRESA: FERREIRA EMPREENDIMENTOS & SERVICOS LTDA
ENDEREÇO: R 18, 454, Centro, Nova Iorque/MA, CEP: 65880-000
CNPJ: 50.060.855/0001-86
NIRE: 212.0169544-5
PERÍODO: 01/01/2024 À 31/12/2024

Página: 0001
Número livro: 0002
Emissão: 22/02/2025
Hora: 15:36

LIVRO DIÁRIO EM 31.12.2024

DATA	CLASSIFICAÇÃO	DESCRIÇÃO	HISTÓRICO	DÉBITO	CRÉDITO
25/10/2024	1.1.1.02.002	CAIXA	VLR NF CONF. NOTAS FISCAIS NO PERIODO DE 10.2024	R$ 122.350,00	
25/11/2024	1.1.1.02.002	CAIXA	VLR NF CONF. NOTAS FISCAIS NO PERIODO DE 11.2024	R$ 82.600,00	
25/12/2024	1.1.1.02.002	CAIXA	VLR NF CONF. NOTAS FISCAIS NO PERIODO DE 12.2024	R$ 132.600,00	
20/11/2024	1.1.1.02.002	BANCO	VLR. N 02 PAGTO SIMPLES NACIONAL CONF. DAS 10.2024		R$ 18.964,25
20/12/2024	1.1.1.02.002	BANCO	VLR. N 03 PAGTO SIMPLES NACIONAL CONF. DAS 11.2024		R$ 12.803,00
28/11/2024	1.1.1.02.002	ESTOQUE	MERCADORIA APLICADA PERÍODO 11.2024		R$ 13.980,00
31/12/2024	1.1.1.02.002	ESTOQUE	MERCADORIA APLICADA PERÍODO 12.2024		R$ 12.700,00
31/12/2024	1.1.1.02.002	BANCO	DESPESAS GERAIS 31.12.2024		R$ 980,00
31/12/2024	1.1.1.02.002	BANCO	DESPESAS COM PESSOAL 31.12.2024		R$ 3.100,00
31/12/2024	1.1.1.02.002	BANCO	DESPESAS FINANCEIRAS 31.12.2024		R$ 670,00
			TOTAL DO DIA	R$ 337.550,00	R$ 63.197,25
			TOTAL DO MÊS	R$ -	R$ 274.352,75

LICENCIADO PARA: JULIANNA SOUSA BRITO

Nova Iorque, 31 de Dezembro de 2024.

FOLHAS: 445
PROC: 03/2026
ASS:

EMPRESA: FERREIRA EMPREENDIMENTOS & SERVICOS LTDA

ENDEREÇO: R 18, 454, Centro, Nova Iorque/MA, CEP: 65880-000

CNPJ: 50.060.855/0001-86

NIRE: 212.0169544-5

PERÍODO: 01/01/2024 À 31/12/2024

BALANÇO PATRIMONIAL EM 31.12.2024

ATIVO		**608.860,00**
CIRCULANTE		**400.137,00**
DISPONIVEL		**400.137,00**
	CAIXA	107.650,00
	DUPLICATAS A RECEBER	234.487,00
	ESTOQUE	58.000,00
NÃO CIRCULANTE		**208.723,00**
IMOBILIZADO		208.723,00
	IMOVÉL	**130.483,00**
	IMOVÉIS	130.483,00
	VEÍCULOS	**97.800,00**
	VEÍCULOS	97.800,00
	DEPRECIAÇÃO ACUMULADA	(19.560,00)
PASSIVO		**608.860,00**
CIRCULANTE		**138.777,00**
	FORNECEDORES	128.327,00
	IMPOSTOS	10.450,00
NÃO CIRCULANTE		**164.313,00**
	EMPRÉSTIMO	89.733,00
	OBRIGAÇÕES FISCAIS	28.160,00
	OUTROS DÉBITOS	46.420,00
PATRIMONIO LIQUIDO		**305.770,00**
	CAPITAL	1.000,00
	LUCROS ACUMULADOS	304.770,00

ISADORA GONÇALVES DE BRITO FERREIRA
CPF: 618.099.563-07
SÓCIA/ADMINISTRADORA

JULIANNA SOUSA BRITO
CONTADORA
CRC PB-013371/O-4 T-MA

Nova Iorque/MA, 31 de Dezembro de 2024.

FOLHAS: 445
PROC: 03 /2026
ASS.

EMPRESA: FERREIRA EMPREENDIMENTOS & SERVICOS LTDA

ENDEREÇO: R 18, 454, CENTRO, NOVA IORQUE/MA, CEP: 65880-000

CNPJ: 50.060.855/0001-86

NIRE: 212.0169544-5

PERÍODO: 01/01/2024 À 31/12/2024

DEMONSTRATIVO DE RESULTADOS EM 31.12.2024

RECEITAS		**313.400,00**
	PRESTAÇÕES DE SERVIÇO	313.400,00
DEDUÇÕES		**3.880,00**
	SIMPLES NACIONAL S/ FATURAMENTO	3.880,00
RECEITA LÍQUIDA		**309.520,00**
DESPESAS GERAIS E ADMINISTRATIVAS		**4.750,00**
	DESPESAS GERAIS	980,00
	DESPESAS COM PESSOAL	3.100,00
	DESPESAS FINANCEIRAS	670,00
RESULTADO DO EXERCÍCIO		**304.770,00**

ISADORA GONÇALVES DE BRITO FERREIRA
CPF: 618.099.563-07
SÓCIA/ADMINISTRADORA

JULIANNA SOUSA BRITO
CONTADORA
CRC PB-013371/O-4 T-MA

Nova Iorque/MA, 31 de Dezembro de 2024.

FOLHAS: 046
PROC: 03/2026
ASS:

EMPRESA: FERREIRA EMPREENDIMENTOS & SERVICOS LTDA
ENDEREÇO: R 18, 454, CENTRO, NOVA IORQUE/MA, CEP: 65880-000
CNPJ: 50.060.855/0001-86
NIRE: 212.0169544-5
PERÍODO: 01/01/2024 À 31/12/2024

ANÁLISE ECÔNOMICA - FINANCEIRA 2024

INDICE DE LIQUIDEZ GERAL

			%
ILG =	ATIVO CIRCULANTE + REALIZAVEL A LONGO PRAZO	R$ 400.137,00	1,320192
	PASSIVO CIRCULANTE + NÃO CIRCULANTE	R$ 303.090,00	

INDICE DE SOLVÊNCIA GERAL

			%
=	ATIVO TOTAL	R$ 608.860,00	2,008842
	PASSIVO CIRCULANTE + NÃO CIRCULANTE	R$ 303.090,00	

INDICE DE LIQUIDEZ CORRENTE

			%
ILC =	ATIVO CIRCULANTE	R$ 400.137,00	2,883309
	PASSIVO CIRCULANTE	R$ 138.777,00	

GRAU DE ENDIVIDAMENTO GERAL

			%
IEG =	PASSIVO CIRCULANTE + PASSIVO NÃO CIRCULANTE	R$ 303.090,00	0,497799
	ATIVO TOTAL	R$ 608.860,00	

ISADORA GONÇALVES DE BRITO FERREIRA
CPF: 618.099.563-07
SÓCIA/ADMINISTRADORA

JULIANNA SOUSA BRITO
CONTADORA
CRC PB-013371/O-4 T-MA

Nova Iorque/MA, 31 de Dezembro de 2024.

FOLHAS: 1107
PROC: 03 /2026
ASS:

EMPRESA: FERREIRA EMPREENDIMENTOS & SERVICOS LTDA
ENDEREÇO: R 18, 454, CENTRO, NOVA IORQUE/MA, CEP: 65880-000
CNPJ: 50.060.855/0001-86
NIRE: 212.0169544-5
PERÍODO: 01/01/2024 À 31/12/2024

NOTAS EXPLICATIVAS DAS DEMONSTRAÇÕES CONTÁBEIS EM 31.12.2024

Nota 1 – Contexto Operacional

FERREIRA EMPREENDIMENTOS & SERVICOS LTDA, é uma empresa de sociedade limitada unipessoal, com sede e foro na cidade de Nova Iorque/MA, tendo como objeto social (CNAE): 4619-2/00 – Representante comercias e agentes do comércio de mercadorias em geral não especializado; 7319-0/02 – Promoção de Vendas.

Nota 2 – Base de Preparação e Apresentação das Demonstrações Financeiras

As demonstrações Contábeis foram elaboradas em consonância com os princípios fundamentais de contabilidade e demais praticas emanadas da legislação societária brasileira.
FERREIRA EMPREENDIMENTOS & SERVICOS LTDA, prestou serviço nos últimos 12 meses.

Nota 3 – Práticas Contábeis

3.1 – Disponibilidade
A sócia administradora declara que inexiste fatos ocorridos subsequentemente à data de encerramento do exercício que venha a ter efeito relevante sobre a situação patrimonial ou financeira da entidade ou que possa provocar efeitos sobre seus resultados futuros.

3.2 – Direito E Obrigações
As contas a receber são mensuradas pelo custo de amortização com o uso do método de taxa de juros efetivos menos a provisão para perdas ao recebimento de créditos. O montante do saldo das Contas a receber de Clientes refere-se às vendas/serviços no mercado interno.

3.3 Estoques
São demonstrados pelo menor valor entre o custo e o valor liquido realizável. O custo é determinado usando o método de média ponderada móvel. O valor realizável liquido é o preço de venda estimado para o curso normal dos negócios, deduzidos os custos da execução e as despesas de vendas.

3.4 – Imobilizado
Os ativos imobilizados são registrados pelo custo de aquisição ou construção, deduzido da depreciação calculada pelo método linear e leva em consideração vida útil e utilização dos bens (resolução CFC nº 1.177/09 NBC TG 27).

3.5 – Depreciação Acumulada
Avaliados pelo custo original mais reavaliação efetuada, e depreciados pelas taxas estabelecidas na legislação.

Nota 4 – Capital Social
O capital social é de R$ 1.000,00 (Um mil reais), totalmente integralizado.

Nota 5 – Ativo e Passivo

Os Ativos e Passivos são mensurados, avaliados e reavaliados conforme os procedimentos técnicos da ITG 1000.

Nota 6 – Patrimonial

O registro das mutações patrimoniais ocorridas no exercício, assim como o reconhecimento das receitas e despesas, independentemente de seu efetivo recebimento ou pagamento, bem como o resultado apurado, foi efetuado pelo Regime de Competência, tornando-se as principais práticas e políticas contábeis adotadas.

ISADORA GONÇALVES DE BRITO FERREIRA
CPF: 618.099.563-07
SÓCIA/ADMINISTRADORA

JULIANNA SOUSA BRITO
CONTADORA
CRC PB-013371/O-4 T-MA

Nova Iorque/MA, 31 de Dezembro de 2024.

FOLHAS: 449
PROC: 03 /2026
ASS:

TERMO DE ENCERRAMENTO

Contém o presente livro 8 páginas (oito páginas), tipograficamente numeradas de 1 a 8 compondo o Livro Diário número 02 (dois) referente ao período 01/01/2024 à 31/12/2024 da empresa FERREIRA EMPREENDIMENTOS & SERVICOS LTDA, situada na R 18, 454, Centro, Nova Iorque/MA, CEP: 65.880-000, com seu CONTRATO ARQUIVADO NA JUNTA COMERCIAL DESTE ESTADO sob número 212.0169544-5 em 23 de Março de 2023, inscrita no CNPJ sob número 50.060.855/0001-86.

Nova Iorque/MA, 31 de Dezembro 2024

ISADORA GONÇALVES DE BRITO FERREIRA
CPF: 618.099.563-07
SÓCIA/ADMINISTRADORA

JULIANNA SOUSA BRITO
CONTADORA
CRC PB-013371/O-4 T-MA

FOLHAS: 450
PROC: 03 /2026
ASS:

ASSINATURA ELETRÔNICA

Certificamos que o ato da empresa FERREIRA EMPREENDIMENTOS & SERVICOS LTDA consta assinado digitalmente por:

IDENTIFICAÇÃO DO(S) ASSINANTE(S)	
CPF/CNPJ	Nome
50060855000186	FERREIRA EMPREENDIMENTOS & SERVICOS LTDA
61809956307	ISADORA GONCALVES DE BRITO FERREIRA
60857351389	JULIANNA SOUSA BRITO

CERTIFICO A AUTENTICAÇÃO EM 18/07/2025 08:46 SOB Nº 20250890585.
PROTOCOLO: 250890585 DE 17/07/2025. NIRE: 21201695445.
FERREIRA EMPREENDIMENTOS & SERVICOS LTDA

JUCEMA

ISABELA PALUSKI
RESPONSÁVEL PELA AUTENTICAÇÃO
SÃO LUÍS, 18/07/2025
empresafacil.ma.gov.br

FOLHAS: 451
PROC: 03 / 2026
ASS:


REPÚBLICA FEDERATIVA DO BRASIL
MINISTÉRIO DA INFRAESTRUTURA
SECRETARIA NACIONAL DE TRÂNSITO

CARTEIRA NACIONAL DE HABILITAÇÃO / DRIVER LICENSE / PERMISO DE CONDUCCIÓN

2 e 1 NOME E SOBRENOME: FRANCISCA GARDENIA COELHO SA
4ª HABILITAÇÃO: 30/08/2011
3 DATA, LOCAL E UF DE NASCIMENTO: 27/10/1982, PASTOS BONS, MA
4a DATA EMISSÃO: 16/09/2022
4b VALIDADE: 15/09/2032
4c ACC:
D
4d DOC IDENTIDADE / ORG EMISSOR / UF: 000113111998 SSP MA
4e CPF: 007.349.363-42
5 Nº REGISTRO: 05289307523
9 CAT HAB: AB
NACIONALIDADE: BRASILEIRO
FILIAÇÃO: RAIMUNDO FRANCISCO PEREIRA
NILZA COELHO PEREIRA
8 ASSINATURA DO PORTADOR
VÁLIDA EM TODO O TERRITÓRIO NACIONAL
2440203307


	9	10	11	12
ACC				
A			15/09/2032	
A1				
B			15/09/2032	
B1				
C				
C1				


	9	10	11	12
D				
D1				
BE				
CE				
C1E				
DE				
D1E				

12 OBSERVAÇÕES
A

LOCAL: SÃO LUÍS, MA
ASSINADO DIGITALMENTE
DEPARTAMENTO ESTADUAL DE TRÂNSITO
MA04805683P

MARANHÃO

2440203307

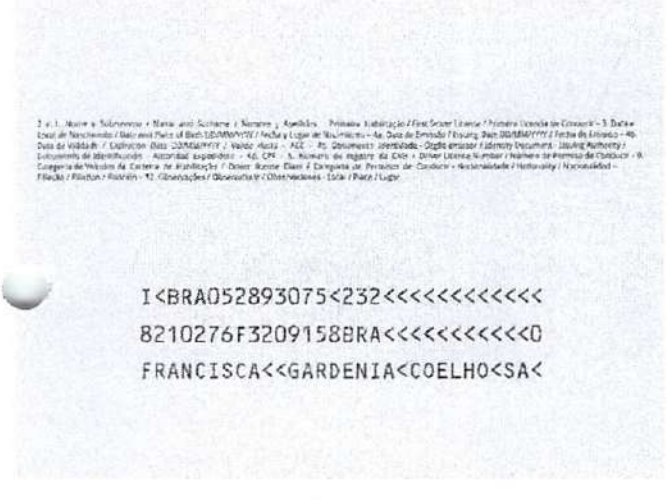
I<BRA052893075<232<<<<<<<<<<<
8210276F3209158BRA<<<<<<<<<<<0
FRANCISCA<<GARDENIA<COELHO<SA<

QR-CODE



Documento assinado com certificado digital em conformidade com a Medida Provisória nº 2200-2/2001. Sua validade poderá ser confirmada por meio do programa Assinador Serpro.

As orientações para instalar o Assinador Serpro e realizar a validação do documento digital estão disponíveis em: https://www.serpro.gov.br/assinador-digital.

SERPRO / SENATRAN

CONTRATO DE CONSTITUIÇÃO DA SOCIEDADE FRANCISCA GARDENIA COELHO SÁ E CIA LTDA

FOLHAS:	452
PROC:	03 /2026
Ass:	

Pelo presente instrumento particular. **FRANCISCA GARDENIA COELHO SÁ**, brasileira, casada, no Regime de Comunhão Parcial de Bens, empresária, data de nascimento **27/10/1982**, portadora da Carteira de Identidade nº **000113111199-8 SESPDGPCII-MA**, e CPF: **002.349.363-12**, residente e domiciliada na Rua Osmar da Costa Almeida, nº 11, São Jose, nesta cidade de Pastos Bons – MA, CEP- 65.870-000, **MACSON MOTA SÁ,** brasileiro, casado, no Regime de Comunhão Parcial de Bens, empresário, nascido em **25/11/1977** portador da carteira de Identidade **nº 000021460394-6,** expedida pela **SESPDGPCII-MA**, e CPF: **721.760.593-87** residente e domiciliado na Rua Osmar da Costa Almeida, nº 11, São Jose, Pastos Bons – MA, CEP- 65.870-000. Constituem uma Sociedade Ltda mediante as seguintes cláusulas e condições:

CLÁUSULA PRIMEIRA

A sociedade girará sob o nome empresarial **FRANCISCA GARDENIA COELHO SÁ E CIA LTDA,** e terá sede e domicilio na Av. Domingos Sertão nº 3000, Poeirão, Pastos Bons – MA, CEP- 65870-000, **(art. 997, II, CC/2002).**

CLAUSULA SEGUNDA

O capital social será de **R$ 200.000,00** (duzentos mil reais), divididos em **200.000** (duzentos mil) quotas no valor nominal de **R$ 1,00** (um real) integralizado neste ato em moeda corrente no Pais, pelos sócios:

FRANCISCA GARDENIA COELHO SÁ	**100.000** quotas	R$	**100.000,00**
MACSON MOTA SÁ	**100.000** quotas	R$	**100.000,00**

CLÁUSULA TERCEIRA

O objetivo da sociedade será:

- Preparação de Massa de Concreto e Argamassa para Construção **Cnae – 2330-3/05;**
- Fabricação de Estruturas Pré-Moldadas de Concreto Armado, em Serie e sob Encomenda - **Cnae – 2330-3/01;**
- Fabricação de Artefatos de Cimento para Uso na Construção **Cnae – 2330-3/02.**
- Fabricação de Produtos Diversos Não Especificados Anteriormente (Artesanato em Materiais Diversos, etc...) **Cnae – 3299-0/99.**
- Construção de Edificios **Cnae – 4120-4/00**
- Obras de Urbanização – Ruas, Praças e Calçadas **Cnae – 4213-8/00.**
- Comercio Varejista de Materiais de Construção em Geral **Cnae – 4744-099**
- Obras de Terraplenagem Cnae – **4313-4/00.**
- Comercio Atacadista de Materiais de Construção em Geral Cnae – 4679-6/99

CLAUSULA QUARTA

A sociedade iniciará sua atividades a partir do seu arquivamento na Junta Comercial do Maranhão, e seu prazo de duração será por tempo indeterminado. **(art. 997, II, CC/2002). 01.06.2007**

CLAUSULA QUINTA

As quotas serão indivisíveis e não poderão ser cedidas ou transferidas sem expresso consentimento da sociedade, cabendo, em igualdade de preços e condições, o direito de preferência ao sócio que adquiri-las, no caso de algum quotista pretender ceder as que possuir. **(art. 1056, cc/2002)**

CONTRATO DE CONSTITUIÇÃO DA SOCIEDADE FRANCISCA GARDENIA COELHO SÁ E CIA LTDA

FOLHAS: 453
PROC: 03/2026
Ass:

CLAUSULA SEXTA
A responsabilidade dos sócios é restrita ao valor de suas quotas, mas todos respondem solidariamente pela integralização do capital social. (**art. 997, II, CC/2002**).

CLAUSULA SETIMA
A sociedade terá como expressão de fantasia o nome: **ARGAMAXIMUS INDUSTRIA E COMERCIO LTDA.**

CLUSULA OITAVA

A Administração da sociedade caberá a sócia **FRANCISCA GARDENIA COELHO SÁ**, com os poderes e atribuições, de Sócio Administrador, autorizado o uso do nome empresarial, vedado, no entanto, em atividades estranhas ao interesse social ou assumir obrigações seja em favor dos quotistas ou de terceiros, bem como onerar bens imóveis da sociedade, sem autorização do outro sócio (**art. 997, II, CC/2002).**

CLAUSULA NONA

Ao termino de cada exercício social, em 31 de dezembro, o administrador prestara contas justificadas de sua administração, procedendo à elaboração do inventário, do balanço patrimonial e do balanço de resultado econômico, cabendo aos sócios, na proporção de suas quotas, os lucros ou perdas apuradas. **(art. 1065, CC/2002)**

CLAUSULA DECIMA
Nos quatro meses seguintes ao término do exercício social, os sócios deliberarão sobre as contas e designarão administrador(es) quando for o caso. **(art. 1072 e 1072, § 2° art. 1078 cc/2002)**

CLAUSULA DECIMA PRIMEIRA

A sociedade poderá a qualquer tempo, abrir ou fechar filial ou outra dependência, mediante alteração contratual assinada por todos os socios.

CLAUSULA DECIMA SEGUNDA

Os sócios poderão, de comum acordo, fixar uma retirada mensal a titulo de "pro-labore", observada as disposições regulamentadas pertinentes.

CLAUSULA DECIMA TERCEIRA

Falecendo ou interditado qualquer sócio, a sociedade continuará suas atividades com os herdeiros, sucessores e o incapaz. Não sendo possível ou inexistindo interesse destes ou do(s) sócio(s) remanescente(s), o valor dos seus haveres será apurado e liquidado com base na situação patrimonial da sociedade, à data da resolução, verificado em balanço especialmente levantado.
Parágrafo Único – o mesmo procedimento será adotado em outros casos em que a sociedade se resolva em relação a seus sócio. **(art. 997, II, CC/2002).**

CONTRATO DE CONSTITUIÇÃO DA SOCIEDADE FRANCISCA GARDENIA COELHO SÁ E CIA LTDA

FOLHAS:	454
PROC:	03/2026
Ass:	

CLAUSULA DECIMA QUARTA

O administrador declara, sob as penas da lei, que não estar impedido de exercer a administração da sociedade, por lei especial, ou em virtude de condenação criminal, ou por se encontrar sob os efeitos dela, a pena que vede, ainda que temporariamente, o acesso a cargos públicos, ou por crime falimentar, de prevaricação, feita ou suborno, concussão, peculato, ou contra a economia popular, contra o sistema financeiro nacional, contra normas de defesa da concorrência, contra as relações de consumo, fé pública, ou a propriedade. **(art. 1.011,§ cc/2002).**

CLÁUSULA DECIMA QUINTA

As partes contratantes no presente instrumento, se confessam de pleno acordo com todas as condições expressas no presente contrato, ficando eleito o Foro da Comarca de Pastos Bons – MA, com exclusão de qualquer outro por mais privilegiado que seja, para dirimir qualquer dúvida que possa surgir na efetivação do presente instrumento, regendo-se pela legislação em vigor nos casos não previstos no presente instrumento contratual.

E por terem justo e livremente contratado, se obrigam a cumprir as cláusulas do presente Contrato Social, e para sua perfeita validade assinam juntamente com as testemunhas abaixo. Tem este contrato 04 (quatro) vias de igual teor e forma para um mesmo efeito, destinando-se as vias necessárias para o arquivamento na Junta Comercial do Estado do Maranhão.

Pastos Bons – MA, 28 de novembro de 2014.

Francisca Gardenia Coelho Sá

FRANCISCA GARDENIA COELHO SÁ
Sócio Administrador

MACSON MOTA SÁ
Sócio Quotista

Testemunhas:

Luis Rodrigues Soares
CI- 76454932 SSP-MA

Roberta Leite Soares
CI- 904094987 SSP-MA

FOLHAS:	455
PROC:	031/2026
Ass:	

Presidência da República
Secretaria da Micro e Pequena Empresa
Secretaria de Racionalização e Simplificação
Departamento de Registro Empresarial e Integração
JUNTA COMERCIAL DO ESTADO DO MARANHÃO

DECLARAÇÃO DE ENQUADRAMENTO DE ME

Ilmo. Sr. Presidente da Junta Comercial do Estado do Maranhão

A Sociedade **FRANCISCA GARDENIA COELHO SA E CIA LTDA** , estabelecida na AVENIDA DOMINGOS SERTÃO , 3000, POEIRÃO, PASTOS BONS, MA, CEP: 65.870-000, requer a Vossa Senhoria o arquivamento do presente instrumento e declara, sob as penas da Lei, que se enquadra na condição de MICROEMPRESA , nos termos da Lei Complementar nº 123, de 14/12/2006.

Código do ato: 315 Descrição do Ato: ENQUADRAMENTO DE MICROEMPRESA

PASTOS BONS - MA, 28 de Novembro de 2014

Sócio: FRANCISCA GARDENIA COELHO SA

Sócio: MACSON MOTA SA

Para uso exclusivo da Junta Comercial:

DEFERIDO EM 26/12/14. Kellyanne de Sousa Santos Julgador Singular do Registro Mercantil / Balsas Mat. 28472	Etiqueta de registro

CONTRATO DE TRANSFORMAÇAO DE SOCIEDADE LIMITADA PARA EMPRESA INDIVIDUAL DE RESPONSABILIDADE LIMITADA- EIRELI

FOLHAS: 456
PROC: 03/2026
Ass:

" FRANCISCA GARDENIA COELHO SA & CIA LTDA "

NIRE: 21200887286 - CNPJ: 21.610.410/0001-24

Pelo presente instrumento particular,

MACSON MOTA SÁ, brasileiro, casado,no regime de comunhão parcial de bens, empresário, nascido em Pastos Bons-Ma, em **25/11/1977**, portador do ***RG* de n° 0021460394-6, SSP-MA**, e ***CPF:* 721.760.593-87,** residente e domiciliado na ***Rua:*** Osmar da Costa Almeida, nº 11, Bairro: São Jose, - Município: Pastos Bons – ***Estado:*** Maranhão – ***CEP:*** 65.870-000.

Na qualidade de sócio que compõem a sociedade limitada, sob a denominação social de ***FRANCISCA GARDENIA COELHO SÁ E CIA LTDA,*** estabelecida na Avenida Domingos Sertão - *Número:* **3000** – *Bairro:* **São Jose, Município: Pastos Bons** – *Estado:* **Maranhão** – *CEP:* **65.870-000.** inscrita na Junta Comercial do Maranhão sob o n.º **21200887286** com despacho em **07/03/2017** e no Cadastro Nacional da Pessoa Jurídica do Ministério da Fazenda sob o n.º **21.610.410/0001-24**, resolvem transformar a sociedade limitada, a qual regerá, doravante, pelo presente ato constitutivo:

01 – Cláusula Primeira: Fica transformada esta sociedade limitada em empresa individual de responsabilidade limitada – **EIRELI,** passando a denominação social a ser **ENGEMAXIMUS ENGENHARIA E CONSTRUÇAO EIRELI.**

02- Clausula Segunda: O endereço, passa aser na Avenida Domingos Sertão nº 1330, Complemento: **Andar – 1, Sala – A,** Bairro: **São Jose**, Pastos Bons-Ma, CEP: 65.870-000.

Para tanto, firma ato continuo, ato constitutivo de empresa individual de responsabilidade limitada.

MACSON MOTA SÁ, brasileiro, casado,no regime de comunhão parcial de bens, empresário, nascido em Pastos Bons-Ma, , portador do ***RG de n° 0021460394-6, SSP-MA,*** e ***CPF:*** **721.760.593-87,** residente e domiciliado na ***Rua:*** Osmar da Costa Almeida, nº 11, Bairro: São Jose, - Município: Pastos Bons – ***Estado:*** Maranhão – ***CEP:*** 65.870-000.

01- Clausula Primeira: A empresa girará sob o nome empresarial **ENGEMAXIMUS ENGENHARIA E CONSTRUÇÃO EIRELI,** e tem sede na Av Domingos Sertão nº 1330, Complemento: 1º Andar, Sala-A, São Jose, Pastos Bons - Ma, CEP-65.870-000. Constitui uma empresa individual de responsabilidade limitada.

02 – Cláusula Segunda: O capital da empresa, é de R$ **200.000,00 (duzentos mil reais),** já totalmente integralizado em moeda corrente no Pais.

FOLHAS: 457
PROC: 03/2026
ASS:

03 – *Clausula Terceira:* A responsabilidade do titular é restrita ao capital integralizado.

04 – *Clausula Quarta*: O objetivo social da empresa é de:

41.20-4/00 Construção de edifícios.
43.13-4/00 Obras de terraplenagem.
42.13-8/00 Obras de urbanização, ruas, praças e calçadas.
42.11-1/01 Construção de rodovias e ferrovias.
77.19-5/99 Locação de outros meios de transportes não especificados anteriormente, sem condutor (caminhões, reboques, semi-reboques e similares).
77.32-2/01 Aluguel de maquinas e equipamentos para construção sem operador, exceto andaimes.
77.11-0/00 Locação de automóveis sem condutor.
81.29-0/00 Atividades de limpeza não especificadas anteriormente (limpeza de ruas).
38.11-4/00 Coletas de resíduos não perigosos.
37.02-9/00 Atividades relacionadas a esgoto, exceto gestão de redes.
43.99-1/05 Perfuração e construção de poços de água.
71.12-0/00 Serviços de engenharia.(projetos).

05- *Cláusula Quinta:* A empresa tem prazo de duração por prazo indeterminado

06- *Cláusula Sexta:* A administração da empresa será exercida por **MACSON MOTA SÁ,** com poderes e atribuições de administrador, autorizado o uso do nome empresarial, vedada no

entanto, em atividades estranhas ao interesse social ou assumir obrigações seja em favor de qualquer dos bens imóveis da empresa ou de terceiros, bem como onerar ou alienar bens imóveis da empresa.

07- *Cláusula Sétima:* Ao termino de cada exercício, em 31 de dezembro, o administrador, **MACSON MOTA SÁ**, prestara contas justificadas de sua administração, procedendo à elaboração do inventário, do balanço patrimonial e do balanço de resultado econômico.

Fls: 0058
Proc: 03/2026
Ass:

08- *Cláusula Oitava:* Declara o titular **MACSON MOTA SÁ**, para os devidos fins e efeitos de direito, que o mesmo não participa de nenhuma outra pessoa jurídica dessa modalidade.

09 – *Clausula Nona*: Sob as penas da lei, declara, igualmente, que o administrador **MACSON MOTA SÁ,** não esta impedido, por lei especial, e nem condenado ou que não se encontra sob os efeitos de condenação, que o proíba de exercer a administração da **EIRELI.**

Por ser verdade, assina o presente instrumento em 01 (uma) via que será levado a jucema, para que a mesma adquira personalidade jurídica, de acordo com legislação em vigor.

E por se acharem justos e contratados, assinam o presente instrumento particular de alteração contratual em via única.

Pastos Bons – MA, 08 de janeiro de 2021.

Macson Mota Sá

Secretaria Especial de Desburocratização, Gestão e Governo Digital
Secretaria de Governo Digital
Departamento Nacional de Registro Empresarial e Integração

FOLHAS: 459
PROC: 03 /2026
Ass:

ASSINATURA ELETRÔNICA

Certificamos que o ato da empresa ENGEMAXIMUS ENGENHARIA E CONSTRUCAO EIRELI consta assinad digitalmente por:

IDENTIFICAÇÃO DO(S) ASSINANTE(S)	
CPF	Nome
72176059387	MACSON MOTA SA

CERTIFICO O REGISTRO EM 11/01/2021 10:02 SOB Nº 21600174953.
PROTOCOLO: 210000090 DE 11/01/2021.
CÓDIGO DE VERIFICAÇÃO: 12100127175. CNPJ DA SEDE: 21610410000124.
NIRE: 21600174953. COM EFEITOS DO REGISTRO EM: 08/01/2021.
ENGEMAXIMUS ENGENHARIA E CONSTRUÇÃO EIRELI

JUCEMA

LÍLIAN THERESA RODRIGUES MENDONÇA
SECRETÁRIA-GERAL
www.empresafacil.ma.gov.br

A validade deste documento, se impresso, fica sujeito à comprovação de sua autenticidade nos respectivos portais, informando seus respectivos códigos de verificação.

CONTRATO DE TRANSFORMAÇÃO DE EMPRESA INDIVIDUAL DE RESPONSABILIDADE LIMITA EIRELI, EM SOCIEDADE LIMITADA.

" ENGEMAXIMUS ENGENHARIA E CONSTRUÇÃO EIRELI

FOLHAS: 460
PROC: 03 /2026
Ass:

NIRE: 21600174953
CNPJ: 21.610.410/0001-24

Pelo presente instrumento particular,

MACSON MOTA SÁ, brasileiro, casado, no regime de comunhão parcial de bens, empresário, nascido em Pastos Bons-Ma, , portador do ***RG* de n° 0021460394-6, SSP-MA**, e ***CPF:* 721.760.593-87**, residente e domiciliado na ***Rua:*** Osmar da Costa Almeida, n° 11, Bairro: São Jose, - Município: Pastos Bons – ***Estado:*** Maranhão – ***CEP:*** 65.870-000.

Na qualidade de empresário que compõem a empresa, sob a denominação social de ***ENGEMAXIMUS ENGENHARIA E CONSTRUÇÃO EIRELI,*** estabelecida na Avenida Domingos Sertão - *Número:* **3000** – *Bairro:* **São Jose, Município: Pastos Bons** – *Estado:* **Maranhão** – *CEP:* **65.870-000.** inscrita na Junta Comercial do Maranhão sob o n.° **21600174953** com despacho em **07/03/2017** e no Cadastro Nacional da Pessoa Jurídica do Ministério da Fazenda sob o n.° **21.610.410/0001-24**, resolvem transformar a sociedade limitada, a qual regerá, doravante, pelo presente ato constitutivo:

01-Fica transformada esta empresa Individual de Responsabilidade **EIRELI**, em sociedade **Limitada**, passando a denominação social para **ENGEMAXIMUS ENGENHARIA E CONSTRUÇÃO LTDA.**

01- ***Clausula Primeira*: *O endereço***; passa a ser na Rua Osmar da Costa Almeida s/n, Bairro: **São Jose**, Pastos Bons-Ma, CEP: 65.870-000.

03- – ***Clausula Segunda:***
Retira-se da sociedade o Sr. **MACSON MOTA SÁ**, acima identificado onde cede e transfere R$ **200.000,00** (Duzentos Mil Reais) divididos em **200.000** (Duzentos Mil) Quotas no valor unitário de r$ 1,00(Hum Real)cada, para a Sra. **FRANCISCA GARDENIA COELHO SÁ**, brasileira,casada, empresária, nascida em Pastos Bons município do estado do Maranhão em **27/10/1982**, portadora do RG: **21200887286** SESP/MA e do CPF: **002.349.363-12,** residente e domiciliada na Rua Osmar da Costa Almeida n° 11, São Jose Pastos Bons-Ma, Cep: 65.870-000, ficando o capital com a seguinte distribuição

Sócios	**Quotas**	**Valor**	**Total**	**Perc**
Francisca Gardenia Coleho Sá	200.000	1,00	200.000	100%
Totalizando	**100.000**	**1,00**	**100.000,00**	**100%**

03– Cláusula Segunda:
O sócio que ora retira-se da sociedade declara que recebeu todos os seus direitos e haveres, não tendo mas nada a reclamar em juízo ou fora dele nem a sociedade nem a terceiros, dando plena, raza, geral e

Para tanto, firma ato continuo, ato constitutivo de empresa individual de responsabilidade limitada.

FRANCISCA GARDENIDA COELHO SÁ, brasileira, casada, no regime de comunhão parcial de bens, empresária, nascida em Pastos Bons-Ma, , portador do ***RG*** **de n° 21200887286 SSP-MA**, e ***CPF:*** **002.349.363-12,** residente e domiciliado na ***Rua:*** Osmar da Costa Almeida, n° 11, Bairro: São Jose, - Município: Pastos Bons – ***Estado:*** Maranhão – ***CEP:*** 65.870-000.

01- Clausula Primeira: A sociedade girará sob o nome empresarial **ENGEMAXIMUS ENGENHARIA E CONSTRUÇÃO LTDA,** e tem sede na Rua Osmar da Costa Almeida, s/n, São Jose, Pastos Bons - Ma, CEP-65.870-000.

02 – Cláusula Segunda: O capital da sociedade, é de R$ **200.000,00 (** duzentos mil reais), já totalmente integralizado em moeda corrente no Pais.

03 – ***Clausula Terceira:*** A responsabilidade do sócio é restrita ao capital integralizado.

04 – ***Clausula Quarta***: O objetivo social da sociedade é de:

41.20-4/00 Construção de edifícios.
43.13-4/00 Obras de terraplenagem.
42.13-8/00 Obras de urbanização, ruas, praças e calçadas.
42.11-1/01 Construção de rodovias e ferrovias.
77.19-5/99 Locação de outros meios de transportes não especificados anteriormente, sem condutor (caminhões, reboques, semi-reboques e similares).
77.32-2/01 Aluguel de maquinas e equipamentos para construção sem operador, exceto andaimes.
77.11-0/00 Locação de automóveis sem condutor.
81.29-0/00 Atividades de limpeza não especificadas anteriormente (limpeza de ruas).
38.11-4/00 Coletas de resíduos não perigosos.
37.02-9/00 Atividades relacionadas a esgoto, exceto gestão de redes.
43.99-1/05 Perfuração e construção de poços de água.
71.12-0/00 Serviços de engenharia.(projetos).

05- ***Cláusula Quinta:*** A sociedade tem prazo de duração por prazo indeterminado

06- ***Cláusula Sexta:*** A administração da sociedade será exercida por **FRANCISCA GARDENIA COELHO SA**, com poderes e atribuições de administrador, autorizado o uso do nome empresarial, vedada no entanto, em atividades estranhas ao interesse social ou assumir obrigações seja em favor de qualquer dos bens imóveis da empresa ou de terceiros, bem como onerar ou alienar bens imóveis da empresa.

FOLHAS: 102
PROC: 03 /2026
ASS:

07- ***Cláusula Sétima:*** Ao termino de cada exercício, em 31 de dezembro, o administrador, **FRANCISCA GARDENIA COELHO SA**, prestara contas justificadas de sua administração, procedendo à elaboração do inventário, do balanço patrimonial e do balanço de resultado econômico.

08- ***Cláusula Oitava:*** Declara a socia **FRANCISCA GARDENIA COELHO SÁ**, para os devidos fins e efeitos de direito, que o mesmo não participa de nenhuma outra pessoa jurídica dessa modalidade.

09 – ***Clausula Nona***: Sob as penas da lei, declara, igualmente, que o administrador **FRANCISCA GARDENIA COELHO SA,** não esta impedido, por lei especial, e nem condenado ou que não se encontra sob os efeitos de condenação, que o proíba de exercer a administração da **EIRELI.**

Por ser verdade, assina o presente instrumento em 01 (uma) via que será levado a jucema, para que a mesma adquira personalidade jurídica, de acordo com legislação em vigor.

E por se acharem justos e contratados, assinam o presente instrumento particular de alteração contratual em via única.

Pastos Bons – MA, 19 de outubro de 2021.

Francisca Gardenia Coelho Sá ***Macson Mota Sá***

FOLHAS: 163
PROC: 03 / 2026
ASS:

ASSINATURA ELETRÔNICA

Certificamos que o ato da empresa ENGEMAXIMUS ENGENHARIA E CONSTRUCAO LTDA consta assinado digitalmente por:

IDENTIFICAÇÃO DO(S) ASSINANTE(S)	
CPF/CNPJ	Nome
00234936312	FRANCISCA GARDENIA COELHO SA
72176059387	MACSON MOTA SA

CERTIFICO O REGISTRO EM 24/10/2022 19:44 SOB Nº 21201304837.
PROTOCOLO: 221240543 DE 24/10/2022.
CÓDIGO DE VERIFICAÇÃO: 12213896814. CNPJ DA SEDE: 21610410000124.
NIRE: 21201304837. COM EFEITOS DO REGISTRO EM: 19/10/2022.
ENGEMAXIMUS ENGENHARIA E CONSTRUCAO LTDA

JUCEMA

CARLOS ANDRÉ DE MORAES PEREIRA
SECRETÁRIO-GERAL
www.empresafacil.ma.gov.br

A validade deste documento, se impresso, fica sujeito à comprovação de sua autenticidade nos respectivos portais, informando seus respectivos códigos de verificação.

PRIMEIRA ALTERAÇÃO NO CONTRATO SOCIAL DE RESPONSABILIDADE LTDA

" ENGEMAXIMUS ENGENHARIA E CONSTRUÇÃO LTDA "

FOLHAS: 464
PROC: 03/2026
ASS:

NIRE: 21201304837 **CNPJ: 21.610.410/0001-24**

Pelo presente instrumento particular,

FRANCISCA GARDENIDA COELHO SÁ, brasileira, casada, no regime de comunhão parcial de bens, empresária, nascida em Pastos Bons-Ma, portador do ***RG* de n° 21200887286 SSP-MA**, e ***CPF:* 002.349.363-12,** residente e domiciliado na ***Rua:*** Osmar da Costa Almeida, nº 17, Bairro: São Jose, - Município: Pastos Bons – ***Estado:*** Maranhão – ***CEP:*** 65.870-000.

Na qualidade de Sócia que compõem a sociedade, sob a denominação social de ***ENGEMAXIMUS ENGENHARIA E CONSTRUÇÃO LTDA,*** estabelecida na Rua Osmar da Costa Almeida - *Número:***11** – *Bairro:* **São Jose, Município: Pastos Bons** – *Estado:* **Maranhão** – *CEP:* **65.870-000.** Inscrita na Junta Comercial do Maranhão sob o n.º **21201304837** com despacho em **24/10/2022** e no Cadastro Nacional da Pessoa Jurídica do Ministério da Fazenda sob o n.º **21.610.410/0001-24**, resolvem alterar e consolidar a sociedade limitada, a qual regerá, doravante, pelo presente ato constitutivo:

01- Cláusula Primeira: Do nome:
A Razão social da Empresa **ENGEMAXIMUS ENGENHARIA E CONSTRUÇÃO LTDA** passara a ser **ENGEMAXIMUS EMPREENDIMENTOS E CONSTRUÇÃO LTDA.** Com o nome de FANTASIA; **ENGEMAXIMUS EMPREENDIMENTOS E CONSTRUÇÃO LTDA.**

02- Clausula Primeira- Do endereço; passa a ser na Rua Osmar da Costa Almeida nº 14, Bairro: São Jose, Pastos Bons-Ma, CEP: 65.870-000.

03- Clausula Terceira: Do Capital
O capital social passa a ser no valor de R$ **400.000,00** (quatrocentos mil reais), em moeda corrente do Pais.

Para tanto, firma ato continuo, ato constitutivo de empresa individual de responsabilidade limitada.

FRANCISCA GARDENIDA COELHO SÁ, brasileira, casada, no regime de comunhão parcial de bens, empresária, nascida em Pastos Bons-Ma, portador do ***RG* de n° 21200887286 SSP-MA**, e ***CPF:* 002.349.363-12,** residente e domiciliado na ***Rua:*** Osmar da Costa Almeida, nº 17, Bairro: São Jose, - Município: Pastos Bons – ***Estado:*** Maranhão – ***CEP:*** 65.870-000.

01- Clausula Primeira: A sociedade girará sob o nome empresarial **ENGEMAXIMUS EMPREENDIMENTOS E CONSTRUÇÃO LTDA,** e tem sede na Rua Osmar da Costa Almeida, nª 14, São Jose, Pastos Bons - Ma, CEP-65.870-000.

02 – Cláusula Segunda: O capital da sociedade, é de R$ **400.000,00** (quatrocentos mil reais), já totalmente integralizado em moeda corrente no Pais.

03 – ***Clausula Terceira:*** A responsabilidade do sócio é restrita ao capital integralizado.

FOLHAS: 465
PROC: 03/2026
Ass:

04 – ***Clausula Quarta***: O objetivo social da sociedade é de:
41.20-4/00 Construção de edifícios.
43.13-4/00 Obras de terraplenagem.
42.13-8/00 Obras de urbanização, ruas, praças e calçadas.
42.11-1/01 Construção de rodovias e ferrovias.
77.19-5/99 Locação de outros meios de transportes não especificados anteriormente, sem condutor (caminhões, reboques, semi-reboques e similares).
77.32-2/01 Aluguel de maquinas e equipamentos para construção sem operador, exceto andaimes.
77.11-0/00 Locação de automóveis sem condutor.
81.29-0/00 Atividades de limpeza não especificadas anteriormente (limpeza de ruas).
38.11-4/00 Coletas de resíduos não perigosos.
37.02-9/00 Atividades relacionadas a esgoto, exceto gestão de redes.
43.99-1/05 Perfuração e construção de poços de água.
71.12-0/00 Serviços de engenharia.(projetos).

05- ***Cláusula Quinta:*** A sociedade tem prazo de duração por prazo indeterminado

06- ***Cláusula Sexta:*** A administração da sociedade será exercida por **FRANCISCA GARDENIA COELHO SA**, com poderes e atribuições de administrador, autorizado o uso do nome empresarial, vedada no entanto, em atividades estranhas ao interesse social ou assumir obrigações seja em favor de qualquer dos bens imóveis da empresa ou de terceiros, bem como onerar ou alienar bens imóveis da empresa.

07- ***Cláusula Sétima:*** Ao termino de cada exercício, em 31 de dezembro, o administrador, **FRANCISCA GARDENIA COELHO SA**, prestara contas justificadas de sua administração, procedendo à elaboração do inventário, do balanço patrimonial e do balanço de resultado econômico.

08- ***Cláusula Oitava:*** Declara a sócia **FRANCISCA GARDENIA COELHO SÁ**, para os devidos fins e efeitos de direito, que o mesmo não participa de nenhuma outra pessoa jurídica dessa modalidade.

09 – ***Clausula Nona***: Sob as penas da lei, declara, igualmente, que a sócia administradora **FRANCISCA GARDENIA COELHO SA,** não esta impedido, por lei especial, e nem condenado ou que não se encontra sob os efeitos de condenação, que o proíba de exercer a administração da **Sociedade.**

Por ser verdade, assina o presente instrumento em 01 (uma) via que será levado a jucema, para que a mesma adquira personalidade jurídica, de acordo com legislação em vigor.

E por se acharem justos e contratados, assinam o presente instrumento particular de alteração contratual em via única.

Pastos Bons – MA, 26 de dezembro de 2023.

Francisca Gardenia Coelho Sá

FOLHAS: 467
PROC: 03/2026
ASS:

ASSINATURA ELETRÔNICA

Certificamos que o ato da empresa ENGEMAXIMUS ENPREENDIMENTOS E CONSTRUCAO LTDA consta assinado digitalmente por:

IDENTIFICAÇÃO DO(S) ASSINANTE(S)	
CPF/CNPJ	Nome
00234936312	FRANCISCA GARDENIA COELHO SA

CERTIFICO O REGISTRO EM 28/12/2023 17:09 SOB Nº 20231592248.
PROTOCOLO: 231592248 DE 28/12/2023.
CÓDIGO DE VERIFICAÇÃO: 12318370900. CNPJ DA SEDE: 21610410000124.
NIRE: 21201304837. COM EFEITOS DO REGISTRO EM: 26/12/2023.
ENGEMAXIMUS ENPREENDIMENTOS E CONSTRUCAO LTDA

JUCEMA

CARLOS ANDRÉ DE MORAES PEREIRA
SECRETÁRIO-GERAL
www.empresafacil.ma.gov.br

A validade deste documento, se impresso, fica sujeito à comprovação de sua autenticidade nos respectivos portais, informando seus respectivos códigos de verificação.

SEGUNDA ALTERAÇÃO NO CONTRATO SOCIAL DE RESPONSABILIDADE LTDA

" ENGEMAXIMUS EMPREENDIMENTOS E CONSTRUÇÃO LTDA "

FOLHAS: 467
PROC: 03/2026
Ass:

NIRE: 21201304837 **CNPJ: 21.610.410/0001-24**

Pelo presente instrumento particular,

FRANCISCA GARDENIA COELHO SÁ, brasileira, casada, no regime de comunhão parcial de bens, empresária, nascida em **15/12/1983** Pastos Bons-MA, e ***CPF:*** 002.349.363-12, residente e domiciliado na Rua Osmar da Costa Almeida, 17, Bairro: São Jose, - Município: Pastos Bons – ***Estado:*** Maranhão – ***CEP:*** 65.870-000.

Na qualidade de única Sócia que compõem a sociedade, sob a denominação social de **ENGEMAXIMUS ENPREENDIMENTOS E CONTRUÇÃO *LTDA,*** estabelecida na Rua Osmar da Costa Almeida - *Número:* **14** – *Bairro:* **São Jose, Município: Pastos Bons** – *Estado:* **Maranhão** – *CEP:* **65.870-000.** inscrita na Junta Comercial do Maranhão sob o n.º **21201304837** com despacho em **26/12/2023** e no Cadastro Nacional da Pessoa Jurídica do Ministério da Fazenda sob o n.º **21.610.410/0001-24**, resolvem alterar e consolidar a sociedade limitada, a qual regerá, doravante, pelo presente ato constitutivo:

01- Clausula Primeira; Do Nome:

A razão social da Sociedade passa a ser - **ENGEMAXIMUS EMPREENDIMENTOS E CONSTRUÇÃO LTDA.**

02- Clausula Segunda: Do Capital:

O Capital social da sociedade passa a ser de R$ **1.000.000,00** (hum milhão), reais, totalizando **1.000.000** (um milhão) quotas, nova valor de **1,00** (hum) real, cada, totalmente integralizados neste ato, em moeda corrente do Pais.

<u>À vista da modificação ora ajustada, altera e consolida o instrumento de alteração, com a seguinte redação:</u>

FRANCISCA GARDENIA COELHO SÁ, brasileira, casada, no regime de comunhão parcial de bens, empresária, nascida em **15/12/1983** Pastos Bons-MA, e ***CPF:*** 002.349.363-12, residente e domiciliado na Rua Osmar da Costa Almeida, 17, Bairro: São Jose, - Município: Pastos Bons – ***Estado:*** Maranhão – ***CEP:*** 65.870-000.

01- Clausula Primeira: A sociedade girará sob o nome empresarial **ENGEMAXIMUS EMPREENDIMENTOS E CONSTRUÇAÕ LTDA,** e tem sede na Rua Osmar da Costa Almeida nº 14, São Jose, Pastos Bons - MA, CEP-65.870-000.

02 – Cláusula Segunda: O capital da sociedade, é de R$ **1.000.000,00** (um milhão de reais), já totalmente integralizado em moeda corrente no Pais.

SÓCIO(A)	*QUOTAS*	*VALOR DA QUOTA*	*TOTAL*
FRANCISCA GARDENIA COELHO SÁ	*1.000.000*	*1,00*	*1.000.000,00*

03 – *Clausula Terceira:* A responsabilidade da sócia é restrita ao capital integralizado.

04 – *Clausula Quarta*: O objetivo social da sociedade é de:

4120-4/00 - Construção de edifícios

4213-8/00 - Obras de urbanização - ruas, praças e calçadas

3702-9/00 - Atividades relacionadas a esgoto, exceto a gestão de redes

3811-4/00 - Coleta de resíduos não-perigosos

4211-1/01 - Construção de rodovias e ferrovias

4313-4/00 - Obras de terraplenagem

4399-1/05 - Perfuração e construção de poços de água

7112-0/00 - Serviços de engenharia

7711-0/00 - Locação de automóveis sem condutor

7719-5/99 - Locação de outros meios de transporte não especificados anteriormente, sem condutor

7732-2/01 - Aluguel de máquinas e equipamentos para construção sem operador, exceto andaimes

8129-0/00 - Atividades de limpeza não especificadas anteriormente

05- *Cláusula Quinta:* A sociedade tem prazo de duração por prazo indeterminado

06- *Cláusula Sexta:* A administração da sociedade será exercida por **FRANCISCA GARDENIA COELHO SÁ**, com poderes e atribuições de administrador, autorizado o uso do nome empresarial, vedada no entanto, em atividades estranhas ao interesse social ou assumir obrigações seja em favor de qualquer dos bens imóveis da empresa ou de terceiros, bem como onerar ou alienar bens imóveis da empresa.

07- *Cláusula Sétima:* Ao termino de cada exercício, em 31 de dezembro, a administradora, **FRANCISCA GARDENIA COLEHO SÁ**, prestara contas justificadas de sua administração, procedendo à elaboração do inventário, do balanço patrimonial e do balanço de resultado econômico.

08- *Cláusula Oitava:* Declara a sócia administradora **FRANCISCA GARDENIA COELHO SÁ**, para os devidos fins e efeitos de direito, que o mesmo não participa de nenhuma outra pessoa jurídica dessa modalidade.

FOLHAS: 469
PROC: 03 /2026
Ass:

09 – *Clausula Nona*: Sob as penas da lei, declara, igualmente, que a sócia administradora **FRANCISCA GARDENIA COELHO SÁ,** não esta impedido, por lei especial, e nem condenado ou que não se encontra sob os efeitos de condenação, que o proíba de exercer a administração da **Sociedade.**

Por ser verdade, assina o presente instrumento em 01 (uma) via que será levado a jucema, para que a mesma adquira personalidade jurídica, de acordo com legislação em vigor.

E por se acharem justos e contratados, assinam o presente instrumento particular de alteração contratual em via única.

Pastos Bons – MA, 25 de setembro de 2025.

Francisca Gardenia Coelho Sá

FOLHAS: 470
PROC: 03 / 2026
ASS:

ASSINATURA ELETRÔNICA

Certificamos que o ato da empresa ENGEMAXIMUS EMPREENDIMENTOS E CONSTRUCAO LTDA consta assinado digitalmente por:

IDENTIFICAÇÃO DO(S) ASSINANTE(S)	
CPF/CNPJ	Nome
00234936312	FRANCISCA GARDENIA COELHO SA

CERTIFICO O REGISTRO EM 08/10/2025 12:11 SOB Nº 20251166333.
PROTOCOLO: 251166333 DE 07/10/2025.
CÓDIGO DE VERIFICAÇÃO: 12516085400. CNPJ DA SEDE: 21610410000124.
NIRE: 21201304837. COM EFEITOS DO REGISTRO EM: 08/10/2025.
ENGEMAXIMUS EMPREENDIMENTOS E CONSTRUCAO LTDA

JUCEMA

CARLOS ANDRÉ DE MORAES PEREIRA
SECRETÁRIO-GERAL
www.empresafacil.ma.gov.br

A validade deste documento, se impresso, fica sujeito à comprovação de sua autenticidade nos respectivos portais, informando seus respectivos códigos de verificação.

FOLHAS: 471
PROC: 03 / 2026
ASS:

REPÚBLICA FEDERATIVA DO BRASIL

CADASTRO NACIONAL DA PESSOA JURÍDICA

NÚMERO DE INSCRIÇÃO	COMPROVANTE DE INSCRIÇÃO E DE SITUAÇÃO CADASTRAL	DATA DE ABERTURA
21.610.410/0001-24 **MATRIZ**		**26/12/2014**

NOME EMPRESARIAL
ENGEMAXIMUS EMPREENDIMENTOS E CONSTRUCAO LTDA

TÍTULO DO ESTABELECIMENTO (NOME DE FANTASIA)	PORTE
ENGEMAXIMUS EMPREENDIMENTOS E CONSTRUCAO LTDA	**ME**

CÓDIGO E DESCRIÇÃO DA ATIVIDADE ECONÔMICA PRINCIPAL
41.20-4-00 - Construção de edifícios

CÓDIGO E DESCRIÇÃO DAS ATIVIDADES ECONÔMICAS SECUNDÁRIAS
43.13-4-00 - Obras de terraplenagem
42.13-8-00 - Obras de urbanização - ruas, praças e calçadas
42.11-1-01 - Construção de rodovias e ferrovias
77.19-5-99 - Locação de outros meios de transporte não especificados anteriormente, sem condutor
77.32-2-01 - Aluguel de máquinas e equipamentos para construção sem operador, exceto andaimes
77.11-0-00 - Locação de automóveis sem condutor
81.29-0-00 - Atividades de limpeza não especificadas anteriormente
38.11-4-00 - Coleta de resíduos não-perigosos
37.02-9-00 - Atividades relacionadas a esgoto, exceto a gestão de redes
43.99-1-05 - Perfuração e construção de poços de água
71.12-0-00 - Serviços de engenharia

CÓDIGO E DESCRIÇÃO DA NATUREZA JURÍDICA
206-2 - Sociedade Empresária Limitada

LOGRADOURO	NÚMERO	COMPLEMENTO
R OSMAR DA COSTA ALMEIDA	**14**	********

CEP	BAIRRO/DISTRITO	MUNICÍPIO	UF
65.870-000	**SAO JOSE**	**PASTOS BONS**	**MA**

ENDEREÇO ELETRÔNICO	TELEFONE
LRCONTABIL2@GMAIL.COM	**(99) 8855-3267**

ENTE FEDERATIVO RESPONSÁVEL (EFR)
*****

SITUAÇÃO CADASTRAL	DATA DA SITUAÇÃO CADASTRAL
ATIVA	**26/12/2014**

MOTIVO DE SITUAÇÃO CADASTRAL

SITUAÇÃO ESPECIAL	DATA DA SITUAÇÃO ESPECIAL
********	********

Aprovado pela Instrução Normativa RFB nº 2.119, de 06 de dezembro de 2022.

Emitido no dia **02/01/2026** às **09:34:39** (data e hora de Brasília). Página: **1/1**

FOLHAS: 472
PROC: 03/2026
ASS:

MINISTÉRIO DA FAZENDA
Secretaria da Receita Federal do Brasil
Procuradoria-Geral da Fazenda Nacional

CERTIDÃO POSITIVA COM EFEITOS DE NEGATIVA DE DÉBITOS RELATIVOS AOS TRIBUTOS FEDERAIS E À DÍVIDA ATIVA DA UNIÃO

Nome: ENGEMAXIMUS EMPREENDIMENTOS E CONSTRUCAO LTDA
CNPJ: 21.610.410/0001-24

Ressalvado o direito de a Fazenda Nacional cobrar e inscrever quaisquer dívidas de responsabilidade do sujeito passivo acima identificado que vierem a ser apuradas, é certificado que:

1. constam débitos administrados pela Secretaria da Receita Federal do Brasil (RFB) com exigibilidade suspensa nos termos do art. 151 da Lei nº 5.172, de 25 de outubro de 1966 - Código Tributário Nacional (CTN), ou objeto de decisão judicial que determina sua desconsideração para fins de certificação da regularidade fiscal, ou ainda não vencidos; e

2. não constam inscrições em Dívida Ativa da União (DAU) na Procuradoria-Geral da Fazenda Nacional (PGFN).

Conforme disposto nos arts. 205 e 206 do CTN, este documento tem os mesmos efeitos da certidão negativa.

Esta certidão é válida para o estabelecimento matriz e suas filiais e, no caso de ente federativo, para todos os órgãos e fundos públicos da administração direta a ele vinculados. Refere-se à situação do sujeito passivo no âmbito da RFB e da PGFN e abrange inclusive as contribuições sociais previstas nas alíneas 'a' a 'd' do parágrafo único do art. 11 da Lei nº 8.212, de 24 de julho de 1991.

A aceitação desta certidão está condicionada à verificação de sua autenticidade na Internet, nos endereços <http://rfb.gov.br> ou <http://www.pgfn.gov.br>.

Certidão emitida gratuitamente com base na Portaria Conjunta RFB/PGFN nº 1.751, de 2/10/2014.
Emitida às 07:52:30 do dia 06/01/2026 <hora e data de Brasília>.
Válida até 05/07/2026.
Código de controle da certidão: **ED4F.6EDB.4F46.5813**
Qualquer rasura ou emenda invalidará este documento.

FOLHAS: 473
PROC: 03/2026
Ass:

Voltar | Imprimir

CAIXA
CAIXA ECONÔMICA FEDERAL

Certificado de Regularidade do FGTS - CRF

Inscrição: 21.610.410/0001-24
Razão Social: ENGEMAXIMUS EMPREENDIMENTOS E CONSTRUCAO LTDA
Endereço: RUA OSMAR DA COSTA ALMEIDA 14 / SAO JOSE / PASTOS BONS / MA / 65870-000

A Caixa Econômica Federal, no uso da atribuição que lhe confere o Art. 7, da Lei 8.036, de 11 de maio de 1990, certifica que, nesta data, a empresa acima identificada encontra-se em situação regular perante o Fundo de Garantia do Tempo de Servico - FGTS.

O presente Certificado não servirá de prova contra cobrança de quaisquer débitos referentes a contribuições e/ou encargos devidos, decorrentes das obrigações com o FGTS.

Validade:21/02/2026 a 22/03/2026

Certificação Número: 2026022103422246320401

Informação obtida em 03/03/2026 23:21:22

A utilização deste Certificado para os fins previstos em Lei esta condicionada a verificação de autenticidade no site da Caixa: **www.caixa.gov.br**

FOLHAS: 474
PROC. 03/2026
Ass:

PODER JUDICIÁRIO
JUSTIÇA DO TRABALHO

CERTIDÃO NEGATIVA DE DÉBITOS TRABALHISTAS

Nome: ENGEMAXIMUS EMPREENDIMENTOS E CONSTRUCAO LTDA (MATRIZ E FILIAIS)
CNPJ: 21.610.410/0001-24
Certidão nº: 81605872/2026
Expedição: 02/01/2026, às 10:29:22
Validade: 01/07/2026 - 180 (cento e oitenta) dias, contados da data de sua expedição.

Certifica-se que **ENGEMAXIMUS EMPREENDIMENTOS E CONSTRUCAO LTDA (MATRIZ E FILIAIS)**, inscrito(a) no CNPJ sob o nº **21.610.410/0001-24, NÃO CONSTA** como inadimplente no Banco Nacional de Devedores Trabalhistas.
Certidão emitida com base nos arts. 642-A e 883-A da Consolidação das Leis do Trabalho, acrescentados pelas Leis ns.º 12.440/2011 e 13.467/2017, e no Ato 01/2022 da CGJT, de 21 de janeiro de 2022.
Os dados constantes desta Certidão são de responsabilidade dos Tribunais do Trabalho.
No caso de pessoa jurídica, a Certidão atesta a empresa em relação a todos os seus estabelecimentos, agências ou filiais.
A aceitação desta certidão condiciona-se à verificação de sua autenticidade no portal do Tribunal Superior do Trabalho na Internet (http://www.tst.jus.br).
Certidão emitida gratuitamente.

INFORMAÇÃO IMPORTANTE
Do Banco Nacional de Devedores Trabalhistas constam os dados necessários à identificação das pessoas naturais e jurídicas inadimplentes perante a Justiça do Trabalho quanto às obrigações estabelecidas em sentença condenatória transitada em julgado ou em acordos judiciais trabalhistas, inclusive no concernente aos recolhimentos previdenciários, a honorários, a custas, a emolumentos ou a recolhimentos determinados em lei; ou decorrentes de execução de acordos firmados perante o Ministério Público do Trabalho, Comissão de Conciliação Prévia ou demais títulos que, por disposição legal, contiver força executiva.

Estado do Maranhão

SINTEGRA/ICMS

Consulta Pública ao Cadastro do Estado do Maranhão

FOLHAS: 45
Secretaria da Fazenda
PROC: 03/2026
Ass:

Resultado da Consulta SINTEGRA/ICMS

IDENTIFICAÇÃO

CGC: 21.610.410/0001-24 **Inscrição Estadual:** 12.681531-3

Razão Social: ENGEMAXIMUS EMPREENDIMENTOS E CONSTRUCAO LTDA

Regime Apuração: SIMPLES NACIONAL

ENDEREÇO

Logradouro: RUA OSMAR DA COSTA ALMEIDA

Número: 14 **Complemento:**

Bairro: SAO JOSE

Município: PASTOS BONS **UF:** MA

CEP: 65870000 **DDD:** **Telefone:** 88553267

INFORMAÇÕES COMPLEMENTARES

CNAE Principal: 4120400 - CONSTRUÇÃO DE EDIFÍCIOS

CNAEs Secundários

Código	Descrição CNAE
7732201	ALUGUEL DE MÁQUINAS E EQUIPAMENTOS PARA CONSTRUÇÃO SEM OPERADOR, EXCETO ANDAIMES
3702900	ATIVIDADES RELACIONADAS A ESGOTO, EXCETO A GESTÃO DE REDES
4313400	OBRAS DE TERRAPLENAGEM
3811400	COLETA DE RESÍDUOS NÃO-PERIGOSOS
4211101	CONSTRUÇÃO DE RODOVIAS E FERROVIAS
4213800	OBRAS DE URBANIZAÇÃO - RUAS, PRAÇAS E CALÇADAS
8129000	ATIVIDADES DE LIMPEZA NÃO ESPECIFICADAS ANTERIORMENTE
4399105	PERFURAÇÃO E CONSTRUÇÃO DE POÇOS DE ÁGUA
7112000	SERVIÇOS DE ENGENHARIA
7711000	LOCAÇÃO DE AUTOMÓVEIS SEM CONDUTOR
7719599	LOCAÇÃO DE OUTROS MEIOS DE TRANSPORTE NÃO ESPECIFICADOS ANTERIORMENTE, SEM CONDUTOR

Situação Cadastral Vigente: HABILITADO

Data desta Situação Cadastral: 25/06/2025

OBRIGAÇÕES

NFe a partir de (CNAE's):

EDF a partir de: 25/01/2021,

CTE a partir de:

Observação: Os dados acima estão baseados em informações fornecidas pelo próprio contribuinte cadastrado. Não valem como certidão de sua efetiva existência de fato e de direito, não são oponíveis à Fazenda e nem excluem a responsabilidade tributária derivada de operações com ele ajustadas.

Data da Consulta: 02/01/2026

Número da Consulta:

Nova Consulta | Imprimir

Desenvolvido pela Sefaz/COTEC - 2005-2012

FOLHAS: 476
PROC: 03/2026
Ass:

GOVERNO DO ESTADO DO MARANHÃO
SECRETARIA DE ESTADO DA FAZENDA

CERTIDÃO NEGATIVA DE DÉBITO

Nº Certidão: 007669/26 **Data da** 07/01/2026 08:29:59

Inscrição Estadual: 126815313 **CPF/CNPJ:** 21610410000124

Razão Social: ENGEMAXIMUS EMPREENDIMENTOS E CONSTRUCAO LTDA

Endereço: RUA OSMAR DA COSTA ALMEIDA, 14 CEP: 65870000 - SAO JOSE

Telefone: (99)88553267 **Município:** PASTOS BONS **UF:** MA

Certificamos que, após a realização das consultas procedidas no sistema desta Secretaria, substanciado pelos artigos 240 a 242, da lei nº 7.799, de 19/12/2002 e disposto no artigo 205 da lei nº 5.172, de 25 de outubro de 1966 (Código Tributário Nacional), não constam débitos relativos aos tributos estaduais, administrados por esta Secretaria, em nome do sujeito passivo acima identificado. Ressalvado, todavia, à Fazenda Pública Estadual o direito da cobrança de dívidas que venham a ser apuradas e não alcançadas pela decadência.

Validade da Certidão: 90 (noventa) dias: 07/04/2026.

A autenticidade desta certidão deverá ser confirmada no endereço: http://portal.sefaz.ma.gov.br/, clicando no item "Certidões" e em seguida em "Validação de Certidão Negativa de Débito".

CERTIDÃO EMITIDA GRATUITAMENTE.

Data Impressão: 07/01/2026 08:29:59

FOLHAS: 477
PROC: 03/2026
ASS:

GOVERNO DO ESTADO DO MARANHÃO
SECRETARIA DE ESTADO DA FAZENDA

CERTIDÃO NEGATIVA DE DÍVIDA ATIVA

Nº Certidão: 000992/26 **Data da** 06/01/2026 09:51:49

Inscrição Estadual: 126815313 **CPF/CNPJ:** 21610410000124

Razão Social: ENGEMAXIMUS EMPREENDIMENTOS E CONSTRUCAO LTDA

Endereço: RUA OSMAR DA COSTA ALMEIDA, 14 CEP: 65870000 - SAO JOSE

Telefone: (99)88553267 **Município:** PASTOS BONS **UF:** MA

Certificamos que, após a realização das consultas procedidas no sistema desta Secretaria e na forma do disposto do artigo 156, da lei nº 2.231, de 29/12/1962, substanciado pelos artigos 240 a 242 da lei nº 7.799, de 19/12/2002, bem como prescreve o artigo 205 da lei nº 5.172, de 25 de outubro de 1966 (Código Tributário Nacional) não constam débitos inscritos na Dívida Ativa, em nome do sujeito passivo acima identificado.

Validade da Certidão: 90 (noventa) dias: 06/04/2026.

A autenticidade desta certidão deverá ser confirmada no endereço:
http://portal.sefaz.ma.gov.br/, clicando no item "Certidões" e em seguida em "Validação de Certidão Negativa de Dívida Ativa".

CERTIDÃO EMITIDA GRATUITAMENTE.

Data Impressão: 06/01/2026 09:51:49

PREFEITURA MUNICIPAL DE PASTOS BONS - MA

DEPARTAMENTO MUNICIPAL DE TRIBUTOS

AV DOMINGOS SERTAO, Nº 1000 - SAO JOSE

CNPJ: 05277173000175

FOLHAS: 078
PROC: 03/2026
Ass:

CERTIDÃO NEGATIVA DE DÉBITOS MOBILIÁRIOS

LIDUINA XAVIER SANDES MOTA, SECRETARIA DE FINANCAS E FAZENDA PUBLICA da prefeitura Municipal de PASTOS BONS, a requerimento da pessoa interessada ENGEMAXIMUS ENGENHARIA E CONSTRUCAO LTDA, CERTIFICA, para os fins que se fizerem necessários, que a pessoa jurídica/física a seguir referenciada não registra débitos mobiliários com os cofres públicos municípais até a presente data, tendo a presente CERTIDÃO validade até o dia 10/04/2026, ressalvado o direito da Fazenda Municipal de exigir o recolhimento de débitos, tributários ou não, constituidos anteriormente a esta data mesmo durante a vigência desse prazo.

Cadastro:	**000040**	Inscrição Municipal:	**000040**
Contribuinte:	**ENGEMAXIMUS EMPREENDIMENTOS E**	CPF/CNPJ:	**21610410000124**
Nome Fantasia:	**ENGEMAXIMUS EMPREENDIMENTOS E CONSTRUCAO LTDA**		
Endereço:	**RUA OSMAR DA COSTA ALMEIDA, 14**	Complem:	********
Bairro:	**SAO JOSE**	CEP:	**65870000**
Cidade:	**PASTOS BONS - MA**		
Inscrição Est.:	**126815313**	Data de Abertura: **26/12/2014**	Data de Encerramento: **0**
Atividade:	**Construção de edifícios, Obras de terraplenagem, Obras de urbanização - ruas, praças e calçadas, Construção de rodovias e ferrovias, Locação de outros meios de transporte não especificados anteriormente, sem condutor, Aluguel de máquinas e equipamentos para**		

Atividade(s) CNAE

Construção de edifícios
Obras de terraplenagem
Obras de urbanização - ruas, praças e calçadas
Construção de rodovias e ferrovias
Locação de outros meios de transporte não especificados anteriormente, sem condutor
Aluguel de máquinas e equipamentos para construção sem operador, exceto andaimes
Locação de automóveis sem condutor
Atividades de limpeza não especificadas anteriormente
Coleta de resíduos não-perigosos
Atividades relacionadas a esgoto, exceto a gestão de redes
Perfuração e construção de poços de água
Serviços de engenharia

ATENÇÃO: Esta certidão é valida somente com autenticação mecânica ou acompanhada de comprovante de pagamento.

Emissão: **11/12/2025 21:39:26** Validade: **10/04/2026** Usuário: **ACURCIO**

Número/Controle da Certidão: **20B2936F0460443B**

LIDUINA XAVIER SANDES MOTA:22467424391

Assinado de forma digital por LIDUINA XAVIER SANDES MOTA:22467424391
Dados: 2026.01.09 11:10:20 -03'00'

LIDUINA XAVIER SANDES MOTA
SECRETARIA DE FINANCAS E FAZENDA PUBLICA
Responsável

PREFEITURA MUNICIPAL DE PASTOS BONS - MA

DEPARTAMENTO MUNICIPAL DE TRIBUTOS

AV DOMINGOS SERTAO, Nº 1000 - SAO JOSE

CNPJ: 05277173000175

FOLHAS: 479
PROC: 03/2026
Ass:

CERTIDÃO NEGATIVA DE DIVIDA ATIVA

LIDUINA XAVIER SANDES MOTA, SECRETARIA DE FINANCAS E FAZENDA PUBLICA da prefeitura Municipal de PASTOS BONS, a requerimento da pessoa interessada ENGEMAXIMUS ENGENHARIA E CONSTRUCAO LTDA, CERTIFICA, para os fins que se fizerem necessários, que a pessoa jurídica/física a seguir referenciada não registra débitos mobiliários com os cofres públicos municípais até a presente data, tendo a presente CERTIDÃO validade até o dia 10/04/2026, ressalvado o direito da Fazenda Municipal de exigir o recolhimento de débitos, tributários ou não, constituidos anteriormente a esta data mesmo durante a vigência desse prazo.

Cadastro:	**000040**	Inscrição Municipal:	**000040**
Contribuinte:	**ENGEMAXIMUS EMPREENDIMENTOS E**	CPF/CNPJ:	**21610410000124**
Nome Fantasia:	**ENGEMAXIMUS EMPREENDIMENTOS E CONSTRUCAO LTDA**		
Endereço:	**RUA OSMAR DA COSTA ALMEIDA, 14**	Complem:	********
Bairro:	**SAO JOSE**	CEP:	**65870000**
Cidade:	**PASTOS BONS - MA**		
Inscrição Est.:	**126815313** Data de Abertura: **26/12/2014**	Data de Encerramento:	**0**
Atividade:	**Construção de edifícios, Obras de terraplenagem, Obras de urbanização - ruas, praças e calçadas, Construção de rodovias e ferrovias, Locação de outros meios de transporte não especificados anteriormente, sem condutor, Aluguel de máquinas e equipamentos para**		

Atividade(s) CNAE

Construção de edifícios
Obras de terraplenagem
Obras de urbanização - ruas, praças e calçadas
Construção de rodovias e ferrovias
Locação de outros meios de transporte não especificados anteriormente, sem condutor
Aluguel de máquinas e equipamentos para construção sem operador, exceto andaimes
Locação de automóveis sem condutor
Atividades de limpeza não especificadas anteriormente
Coleta de resíduos não-perigosos
Atividades relacionadas a esgoto, exceto a gestão de redes
Perfuração e construção de poços de água
Serviços de engenharia

ATENÇÃO: Esta certidão é valida somente com autenticação mecânica ou acompanhada de comprovante de pagamento.

Emissão: **11/12/2025 21:40:29** Validade: **10/04/2026** Usuário: **ACURCIO**

Número/Controle da Certidão: **79EC9ED54CD8A2A4**

LIDUINA XAVIER SANDES MOTA:22467424391

Assinado de forma digital por LIDUINA XAVIER SANDES MOTA:22467424391
Dados: 2026.01.09 11:12:31 -03'00'

LIDUINA XAVIER SANDES MOTA
SECRETARIA DE FINANCAS E FAZENDA PUBLICA
Responsável

Certidão Negativa de Falência, Concordata e Recuperação... LOGIN

FLS: 480
PROC: 03/2026
Ass:

Poder Judiciário do Estado do Maranhão
Tribunal de Justiça do Estado do Maranhão
Certidão Estadual - Primeiro Grau
Falência, Concordata e Recuperação Judicial

Data da Emissão:	27/02/2026
Data da Validade:	27/04/2026
Nº do protocolo:	12600880909
Código de Validação:	d1dd5fd044

Nome:	ENGEMAXIMUS EMPREENDIMENTOS E CONSTRUÇÃO LTDA
CNPJ:	21.610.410/0001-24

Os dados dos documentos constantes nessa certidão foram informados pelo solicitante, sua titularidade e autenticidade deverão ser conferidas pelo interessado, conforme o documento original (ex: CPF, Identidade, etc.)

Certifico que NADA CONSTA nos registros de distribuição do 1o GRAU DE JURISDIÇÃO do Poder Judiciário do Estado do Maranhão sobre ocorrência de ações de pedido de Falência, Concordata e Recuperação Judicial distribuída(s) que esteja(m) em tramitação em face da pessoa acima identificada.
A Certidão de Falência, Concordata e Recuperação Judicial contempla ações de Falência, Recuperação Judicial/Extrajudicial e Insolvência Civil.

Observações:

a) Os dados do(a) solicitante acima informado são de sua responsabilidade, devendo a titularidade ser conferida pelo interessado e/ou destinatário;

b) A validade desta certidão é de 60 (sessenta) dias a partir da data de sua emissão. Após essa data será necessária a emissão de uma nova certidão;

c) Esta certidão é válida apenas para maiores de 18 anos;

d) A autenticidade desta certidão poderá ser confirmada na página do Tribunal de Justiça do Maranhão - www.tjma.jus.br - menu - Certidão Estadual, utilizando o código de validação acima identificado;

e) Fonte da pesquisa: sistema PJE (1o grau);

(98) 2055-2055
© Tribunal de Justiça do Estado do Maranhão

Ministério da Indústria e Comércio Exterior e Serviços
Secretaria Especial da Micro e Pequena Empresa
Departamento de Registro Empresarial e Integração

FOLHA: JUCEMA 481
PROC: 03/2026
ASS:

TERMO DE AUTENTICAÇÃO - LIVRO DIGITAL

Declaro exatos os Termos de Abertura e de Encerramento do Livro Digital com características abaixo, conferido e autenticado por ANSELMO DIAS CARNEIRO LOPES FILHO, sob a autenticidade nº 12515533433 em 29/09/2025, protocolo 251168930. Para validação de Autenticação dos Termos, deverá ser acessado o Portal de Serviços / verificação de documentos do Empreendedor (http://www.empresafacil.ma.gov.br) e informar o código de verificação.

Identificação de Empresa	
Nome Empresarial:	ENGEMAXIMUS ENPREENDIMENTOS E CONSTRUCAO LTDA
Número de Registro:	21201304837
CNPJ:	21610410000124
Município:	Pastos Bons

Identificação de Livro Digital	
Tipo de Livro:	DIÁRIO
Número de Ordem:	3
Período de Escrituração:	01/01/2024 - 31/12/2024

Assinante(s)	Nome	CRC/OAB
00234936312	FRANCISCA GARDENIA COELHO SA	
57033099304	LUIS RODRIGUES SOARES	MA006408

CERTIFICO A AUTENTICAÇÃO EM 29/09/2025 08:44 SOB Nº 20251168930.
PROTOCOLO: 251168930 DE 25/09/2025. CÓDIGO DE VERIFICAÇÃO:
12515533433. NIRE: 21201304837.
ENGEMAXIMUS ENPREENDIMENTOS E CONSTRUCAO LTDA

JUCEMA

ANSELMO DIAS CARNEIRO LOPES FILHO
RESPONSÁVEL PELA AUTENTICAÇÃO
SÃO LUÍS, 29/09/2025
empresafacil.ma.gov.br

A validade deste documento, se impresso, fica sujeito à comprovação de sua autenticidade nos respectivos portais, informando seus respectivos códigos de verificação.

FOLHAS:	482
PROC:	03 / 2026
ASS:	

TERMO DE ABERTURA

Contém o presente livro 21 páginas, eletronicamente numeradas de 1 a 21 em uma via, todas elas já escrituradas e servirá como Livro Diário nº 003, referente ao período 01/01/2024 a 31/12/2024, com encerramento do exercício social em 31/12/2024, da firma ENGEMAXIMUS ENGENHARIA E CONSTRUCAO LTDA, estabelecida no(a) RUA OSMAR DA COSTA ALMEIDA, nº SN, bairro SAO JOSE, CEP 65870-000, cidade Pastos Bons, estado MA, inscrita C.N.P.J. 21.610.410/0001-24 e registrada no(a) JUNTA COMERCIAL ESTADO DO MARANHAO sob o nº 21201304837 por despacho de 26/12/2014.

Pastos Bons-MA, 1 de Janeiro de 2024

Francisca Gardenia Coelho Sa
Sócia-Administradora
CPF nº 002.349.363-12

Luis Rodrigues Soares
Contador
CRC-MA nº 006408/O
CPF nº 570.330.993-04

FOLHAS: 483
PROC: 03 /2026
ASS:

Livro Diário Nº. 3

Empresa: ENGEMAXIMUS ENGENHARIA E CONSTRUCAO LTDA - CNPJ: 21.610.410/0001-24 Fortes Contábil
Período: 01/01/2024 a 31/12/2024
Endereço: RUA OSMAR DA COSTA ALMEIDA, Complemento: , N.º: SN,
Bairro: SAO JOSE, Cidade: Pastos Bons, Estado: MA, CEP: 65870000, Telefone: (99) 35551071

Data	Conta	Histórico	Estab	Centro	Chave	Débito	Crédito
01/01/2024	1.1.1.01.01.001 - CAIXA						
		Rec ref prest de sev conf nf nº	0001	001	1	44.100,00	
01/01/2024	3.1.1.01.01.003 - PRESTACAO DE SERVICOS - MERCADO INTERNO						
		Rec ref prest de sev conf nf nº	0001	001	1		44.100,00
					Totais do dia 01:	**44.100,00**	**44.100,00**
05/01/2024	3.1.1.07.01.010 - SERVICOS PRESTADOS PESSOA JURIDICA						
		Pago contador n mes conf recibo	0001	001	1	1.500,00	
05/01/2024	1.1.1.01.01.001 - CAIXA						
		Pago contador n mes conf recibo	0001	001	1		1.500,00
					Totais do dia 05:	**1.500,00**	**1.500,00**
10/01/2024	3.1.1.07.01.042 - ENERGIA						
		Pago energia n mes conf guia	0001	001	1	1.025,00	
10/01/2024	1.1.1.01.01.001 - CAIXA						
		Pago energia n mes conf guia	0001	001	1		1.025,00
					Totais do dia 10:	**1.025,00**	**1.025,00**
12/01/2024	3.1.1.07.01.045 - MATERIAL DE EXPEDIENTE						
		Pago material de expediente n mes conf nf	0001	001	1	1.211,00	
12/01/2024	1.1.1.01.01.001 - CAIXA						
		Pago material de expediente n mes conf nf	0001	001	1		1.211,00
					Totais do dia 12:	**1.211,00**	**1.211,00**
15/01/2024	3.1.1.07.01.044 - MATERIAL DE CONSUMO						
		Pago material de consumo n mes conf nf	0001	001	1	987,00	
15/01/2024	1.1.1.01.01.001 - CAIXA						
		Pago material de consumo n mes conf nf	0001	001	1		987,00
					Totais do dia 15:	**987,00**	**987,00**
17/01/2024	3.1.1.07.01.009 - SERVICOS PRESTADOS PESSOA FISICA						
		Pago Engenheiro n mes conf recibo	0001	001	1	3.000,00	
17/01/2024	1.1.1.01.01.001 - CAIXA						
		Pago Engenheiro n mes conf recibo	0001	001	1		3.000,00
					Totais do dia 17:	**3.000,00**	**3.000,00**
20/01/2024	1.1.1.01.01.001 - CAIXA						
		Rec ref prest de serv n mes conf nf	0001	001	1	51.100,00	
/01/2024	3.1.1.01.01.003 - PRESTACAO DE SERVICOS - MERCADO INTERNO						
		Rec ref prest de serv n mes conf nf	0001	001	1		51.100,00
					Totais do dia 20:	**51.100,00**	**51.100,00**
22/01/2024	2.1.1.03.02.003 - COFINS A RECOLHER						
		Pago cofins n mes conf guia	0001	001	1	2.724,00	
22/01/2024	1.1.1.01.01.001 - CAIXA						
		Pago cofins n mes conf guia	0001	001	1		2.724,00
22/01/2024	2.1.1.03.02.002 - PIS A RECOLHER						
		Pago Pis n mes conf guia	0001	001	2	586,17	
22/01/2024	1.1.1.01.01.001 - CAIXA						
		Pago Pis n mes conf guia	0001	001	2		586,17
					Totais do dia 22:	**3.310,17**	**3.310,17**
					Totais do mês de Janeiro:	**106.233,17**	**106.233,17**
01/02/2024	1.1.1.01.01.001 - CAIXA						
		Rec ref prest de serv conf nf	0001	001	1	44.151,00	
01/02/2024	3.1.1.01.01.003 - PRESTACAO DE SERVICOS - MERCADO INTERNO						
		Rec ref prest de serv conf nf	0001	001	1		44.151,00
					Totais do dia 01:	**44.151,00**	**44.151,00**
05/02/2024	3.1.1.07.01.010 - SERVICOS PRESTADOS PESSOA JURIDICA						
		Pago contador n mes conf recibo	0001	001	1	1.500,00	
05/02/2024	1.1.1.01.01.001 - CAIXA						
		Pago contador n mes conf recibo	0001	001	1		1.500,00

Continua...

FOLHAS: 484
PROC: 03/2026
ASS:

Livro Diário Nº. 3

Empresa: ENGEMAXIMUS ENGENHARIA E CONSTRUCAO LTDA - CNPJ: 21.610.410/0001-24
Período: 01/01/2024 a 31/12/2024
Endereço: RUA OSMAR DA COSTA ALMEIDA, Complemento: , N.º: SN,
Bairro: SAO JOSE, Cidade: Pastos Bons, Estado: MA, CEP: 65870000, Telefone: (99) 35551071

Fortes Contábil

Data	Conta	Histórico	Estab	Centro	Chave	Débito	Crédito
					Totais do dia 05:	**1.500,00**	**1.500,00**
07/02/2024	3.1.1.07.01.042 - ENERGIA						
		Pago energia n mes conf guia	0001	001	1	1.026,00	
07/02/2024	1.1.1.01.01.001 - CAIXA						
		Pago energia n mes conf guia	0001	001	1		1.026,00
					Totais do dia 07:	**1.026,00**	**1.026,00**
10/02/2024	3.1.1.07.01.045 - MATERIAL DE EXPEDIENTE						
		Pago material de expediente n mes conf nf	0001	001	1	1.312,00	
10/02/2024	1.1.1.01.01.001 - CAIXA						
		Pago material de expediente n mes conf nf	0001	001	1		1.312,00
					Totais do dia 10:	**1.312,00**	**1.312,00**
15/02/2024	3.1.1.07.01.044 - MATERIAL DE CONSUMO						
		Pago material de consumo n mes conf nf	0001	001	1	1.026,00	
15/02/2024	1.1.1.01.01.001 - CAIXA						
		Pago material de consumo n mes conf nf	0001	001	1		1.026,00
					Totais do dia 15:	**1.026,00**	**1.026,00**
17/02/2024	3.1.1.07.01.009 - SERVICOS PRESTADOS PESSOA FISICA						
		Pago engenheiro n mes conf recibo	0001	001	1	3.000,00	
17/02/2024	1.1.1.01.01.001 - CAIXA						
		Pago engenheiro n mes conf recibo	0001	001	1		3.000,00
					Totais do dia 17:	**3.000,00**	**3.000,00**
20/02/2024	3.1.1.07.01.015 - INTERNET						
		Pago Internet n mes conf guia	0001	001	1	151,00	
20/02/2024	1.1.1.01.01.001 - CAIXA						
		Pago Internet n mes conf guia	0001	001	1		151,00
20/02/2024	1.1.1.01.01.001 - CAIXA						
		Rec ref prest de serv n mes conf nf	0001	001	2	55.010,00	
20/02/2024	3.1.1.01.01.003 - PRESTACAO DE SERVICOS - MERCADO INTERNO						
		Rec ref prest de serv n mes conf nf	0001	001	2		55.010,00
					Totais do dia 20:	**55.161,00**	**55.161,00**
28/02/2024	2.1.1.03.02.002 - PIS A RECOLHER						
		Pago Pis n mes conf guia	0001	001	1	620,00	
/02/2024	1.1.1.01.01.001 - CAIXA						
		Pago Pis n mes conf guia	0001	001	1		620,00
28/02/2024	2.1.1.03.02.003 - COFINS A RECOLHER						
		Pago Cofins n mes conf nf	0001	001	2	2.853,00	
28/02/2024	1.1.1.01.01.001 - CAIXA						
		Pago Cofins n mes conf nf	0001	001	2		2.853,00
					Totais do dia 28:	**3.473,00**	**3.473,00**
					Totais do mês de Fevereiro:	**110.649,00**	**110.649,00**
01/03/2024	1.1.1.01.01.001 - CAIXA						
		Rec ref prest de serv con nf	0001	001	1	39.151,00	
01/03/2024	3.1.1.01.01.003 - PRESTACAO DE SERVICOS - MERCADO INTERNO						
		Rec ref prest de serv con nf	0001	001	1		39.151,00
					Totais do dia 01:	**39.151,00**	**39.151,00**
05/03/2024	3.1.1.07.01.010 - SERVICOS PRESTADOS PESSOA JURIDICA						
		Pago contador n mes conf rcibo	0001	001	1	1.500,00	
05/03/2024	1.1.1.01.01.001 - CAIXA						
		Pago contador n mes conf rcibo	0001	001	1		1.500,00
					Totais do dia 05:	**1.500,00**	**1.500,00**
10/03/2024	3.1.1.07.01.042 - ENERGIA						
		Pago emergia n mes conf guia	0001	001	1	1.911,00	
10/03/2024	1.1.1.01.01.001 - CAIXA						
		Pago emergia n mes conf guia	0001	001	1		1.911,00

Continua...

FOLHAS: 485
PROC: 03/2026
ASS:

Livro Diário Nº. 3

Empresa: ENGEMAXIMUS ENGENHARIA E CONSTRUCAO LTDA - CNPJ: 21.610.410/0001-24
Período: 01/01/2024 a 31/12/2024
Endereço: RUA OSMAR DA COSTA ALMEIDA, Complemento: , N.º: SN,
Bairro: SAO JOSE, Cidade: Pastos Bons, Estado: MA, CEP: 65870000, Telefone: (99) 35551071

Data	Conta	Histórico	Estab	Centro	Chave	Débito	Crédito
					Totais do dia 10:	**1.911,00**	**1.911,00**
12/03/2024	3.1.1.07.01.045 - MATERIAL DE EXPEDIENTE						
		Pago material de expediente n mes conf nf	0001	001	1	918,00	
12/03/2024	1.1.1.01.01.001 - CAIXA						
		Pago material de expediente n mes conf nf	0001	001	1		918,00
					Totais do dia 12:	**918,00**	**918,00**
15/03/2024	3.1.1.07.01.044 - MATERIAL DE CONSUMO						
		Pago material de consumo n mes conf nf	0001	001	1	1.314,00	
15/03/2024	1.1.1.01.01.001 - CAIXA						
		Pago material de consumo n mes conf nf	0001	001	1		1.314,00
					Totais do dia 15:	**1.314,00**	**1.314,00**
17/03/2024	3.1.1.07.01.009 - SERVICOS PRESTADOS PESSOA FISICA						
		Pago Engenheiro n mes conf recibo	0001	001	1	3.000,00	
/03/2024	1.1.1.01.01.001 - CAIXA						
		Pago Engenheiro n mes conf recibo	0001	001	1		3.000,00
					Totais do dia 17:	**3.000,00**	**3.000,00**
20/03/2024	2.1.1.03.02.002 - PIS A RECOLHER						
		Pago Pis n mes conf guia	0001	001	1	619,00	
20/03/2024	1.1.1.01.01.001 - CAIXA						
		Pago Pis n mes conf guia	0001	001	1		619,00
20/03/2024	2.1.1.03.02.003 - COFINS A RECOLHER						
		Pago Cofins n mes conf guia	0001	001	2	2.414,00	
20/03/2024	1.1.1.01.01.001 - CAIXA						
		Pago Cofins n mes conf guia	0001	001	2		2.414,00
					Totais do dia 20:	**3.033,00**	**3.033,00**
24/03/2024	1.1.1.01.01.001 - CAIXA						
		Rec ref prest de serviços conf nf	0001	001	1	52.310,00	
24/03/2024	3.1.1.01.01.003 - PRESTACAO DE SERVICOS - MERCADO INTERNO						
		Rec ref prest de serviços conf nf	0001	001	1		52.310,00
					Totais do dia 24:	**52.310,00**	**52.310,00**
					Totais do mês de Março:	**103.137,00**	**103.137,00**
01/04/2024	1.1.1.01.01.001 - CAIXA						
		Rec ref prest de serv conf nf	0001	001	1	51.025,00	
01/04/2024	3.1.1.01.01.003 - PRESTACAO DE SERVICOS - MERCADO INTERNO						
		Rec ref prest de serv conf nf	0001	001	1		51.025,00
					Totais do dia 01:	**51.025,00**	**51.025,00**
05/04/2024	3.1.1.07.01.010 - SERVICOS PRESTADOS PESSOA JURIDICA						
		Pago contador n mes conf recibo	0001	001	1	1.500,00	
05/04/2024	1.1.1.01.01.001 - CAIXA						
		Pago contador n mes conf recibo	0001	001	1		1.500,00
					Totais do dia 05:	**1.500,00**	**1.500,00**
10/04/2024	3.1.1.07.01.042 - ENERGIA						
		Pago energia n mes conf guia	0001	001	1	1.412,00	
10/04/2024	1.1.1.01.01.001 - CAIXA						
		Pago energia n mes conf guia	0001	001	1		1.412,00
					Totais do dia 10:	**1.412,00**	**1.412,00**
12/04/2024	3.1.1.07.01.015 - INTERNET						
		Pago internet n mes conf guia	0001	001	1	151,00	
12/04/2024	1.1.1.01.01.001 - CAIXA						
		Pago internet n mes conf guia	0001	001	1		151,00
					Totais do dia 12:	**151,00**	**151,00**
15/04/2024	3.1.1.07.01.042 - ENERGIA						
		Pago material de expediente n mes conf nf	0001	001	1	1.020,00	

Continua...

FOLHAS: 186
PROC: 03 /2026
Ass:

Livro Diário Nº. 3

Empresa: ENGEMAXIMUS ENGENHARIA E CONSTRUCAO LTDA - CNPJ: 21.610.410/0001-24
Período: 01/01/2024 a 31/12/2024
Endereço: RUA OSMAR DA COSTA ALMEIDA, Complemento: , N.º: SN,
Bairro: SAO JOSE, Cidade: Pastos Bons, Estado: MA, CEP: 65870000, Telefone: (99) 35551071

Fortes Contábil

Data	Conta	Histórico	Estab	Centro	Chave	Débito	Crédito
15/04/2024	1.1.1.01.01.001 - CAIXA						
		Pago material de expediente n mes conf nf	0001	001	1		1.020,00
					Totais do dia 15:	**1.020,00**	**1.020,00**
17/04/2024	3.1.1.07.01.044 - MATERIAL DE CONSUMO						
		Pago material de consumo n mes conf nf	0001	001	1	988,00	
17/04/2024	1.1.1.01.01.001 - CAIXA						
		Pago material de consumo n mes conf nf	0001	001	1		988,00
					Totais do dia 17:	**988,00**	**988,00**
20/04/2024	3.1.1.07.01.009 - SERVICOS PRESTADOS PESSOA FISICA						
		Pago engenheiro n mes conf recibo	0001	001	1	3.000,00	
20/04/2024	1.1.1.01.01.001 - CAIXA						
		Pago engenheiro n mes conf recibo	0001	001	1		3.000,00
					Totais do dia 20:	**3.000,00**	**3.000,00**
24/04/2024	1.1.1.01.01.001 - CAIXA						
		Rec ref prest de serv conf nf	0001	001	1	48.121,00	
24/04/2024	3.1.1.01.01.003 - PRESTACAO DE SERVICOS - MERCADO INTERNO						
		Rec ref prest de serv conf nf	0001	001	1		48.121,00
					Totais do dia 24:	**48.121,00**	**48.121,00**
30/04/2024	2.1.1.03.02.002 - PIS A RECOLHER						
		Pago Pis n mes conf guia	0001	001	1	712,00	
30/04/2024	1.1.1.01.01.001 - CAIXA						
		Pago Pis n mes conf guia	0001	001	1		712,00
30/04/2024	2.1.1.03.02.003 - COFINS A RECOLHER						
		Pago Cofins mes conf guia	0001	001	2	2.912,00	
30/04/2024	1.1.1.01.01.001 - CAIXA						
		Pago Cofins mes conf guia	0001	001	2		2.912,00
30/04/2024	2.1.1.03.02.006 - IMPOSTO DE RENDA A RECOLHER						
		Pago IRPJ mes conf guia	0001	001	3	12.960,00	
30/04/2024	1.1.1.01.01.001 - CAIXA						
		Pago IRPJ mes conf guia	0001	001	3		12.960,00
30/04/2024	2.1.1.03.02.007 - CONTRIBUICAO SOCIAL A RECOLHER						
		Pago CSLL mes conf guia	0001	001	4	2.916,00	
30/04/2024	1.1.1.01.01.001 - CAIXA						
		Pago CSLL mes conf guia	0001	001	4		2.916,00
30/04/2024	3.1.1.03.02.003 - SERVICOS PRESTADO PESSOA JURIDICA						
		Pago mao de obra n mes conf folha	0001	001	5	10.050,00	
30/04/2024	1.1.1.01.01.001 - CAIXA						
		Pago mao de obra n mes conf folha	0001	001	5		10.050,00
					Totais do dia 30:	**29.550,00**	**29.550,00**
					Totais do mês de Abril:	**136.767,00**	**136.767,00**
01/05/2024	1.1.1.01.01.001 - CAIXA						
		Rec ref prest de serv conf nf	0001	001	1	44.782,00	
01/05/2024	3.1.1.01.01.003 - PRESTACAO DE SERVICOS - MERCADO INTERNO						
		Rec ref prest de serv conf nf	0001	001	1		44.782,00
					Totais do dia 01:	**44.782,00**	**44.782,00**
05/05/2024	3.1.1.07.01.010 - SERVICOS PRESTADOS PESSOA JURIDICA						
		Pago contador n mes conf recibo	0001	001	1	1.500,00	
05/05/2024	1.1.1.01.01.001 - CAIXA						
		Pago contador n mes conf recibo	0001	001	1		1.500,00
					Totais do dia 05:	**1.500,00**	**1.500,00**
10/05/2024	3.1.1.07.01.042 - ENERGIA						
		Pago energia n mes conf guia	0001	001	1	1.412,00	
10/05/2024	1.1.1.01.01.001 - CAIXA						
		Pago energia n mes conf guia	0001	001	1		1.412,00
					Totais do dia 10:	**1.412,00**	**1.412,00**

Continua...

FOLHAS: 487
PROC: 03/2026
ASS:

Livro Diário Nº. 3

Empresa: ENGEMAXIMUS ENGENHARIA E CONSTRUCAO LTDA - CNPJ: 21.610.410/0001-24
Período: 01/01/2024 a 31/12/2024
Endereço: RUA OSMAR DA COSTA ALMEIDA, Complemento: , N.º: SN,
Bairro: SAO JOSE, Cidade: Pastos Bons, Estado: MA, CEP: 65870000, Telefone: (99) 35551071

Fortes Contábil

Data	Conta	Histórico	Estab	Centro	Chave	Débito	Crédito
12/05/2024	3.1.1.07.01.045 - MATERIAL DE EXPEDIENTE						
		Pago materila de expediente n mes conf nf	0001	001	1	1.288,00	
12/05/2024	1.1.1.01.01.001 - CAIXA						
		Pago materila de expediente n mes conf nf	0001	001	1		1.288,00
					Totais do dia 12:	**1.288,00**	**1.288,00**
14/05/2024	3.1.1.07.01.044 - MATERIAL DE CONSUMO						
		Pago material de consumo n mes conf nf	0001	001	1	1.025,00	
14/05/2024	1.1.1.01.01.001 - CAIXA						
		Pago material de consumo n mes conf nf	0001	001	1		1.025,00
					Totais do dia 14:	**1.025,00**	**1.025,00**
17/05/2024	3.1.1.07.01.009 - SERVICOS PRESTADOS PESSOA FISICA						
		Pago engenheiro n mes conf recibo	0001	001	1	3.000,00	
17/05/2024	1.1.1.01.01.001 - CAIXA						
		Pago engenheiro n mes conf recibo	0001	001	1		3.000,00
					Totais do dia 17:	**3.000,00**	**3.000,00**
20/05/2024	2.1.1.03.02.002 - PIS A RECOLHER						
		Pago Pis n mes conf guia	0001	001	1	605,00	
20/05/2024	1.1.1.01.01.001 - CAIXA						
		Pago Pis n mes conf guia	0001	001	1		605,00
20/05/2024	2.1.1.03.02.003 - COFINS A RECOLHER						
		Pago Cofins n mes conf guia	0001	001	2	2.687,00	
20/05/2024	1.1.1.01.01.001 - CAIXA						
		Pago Cofins n mes conf guia	0001	001	2		2.687,00
					Totais do dia 20:	**3.292,00**	**3.292,00**
22/05/2024	1.1.1.01.01.001 - CAIXA						
		Rec ref prest de serv n mes conf nf	0001	001	1	50.918,00	
22/05/2024	3.1.1.01.01.003 - PRESTACAO DE SERVICOS - MERCADO INTERNO						
		Rec ref prest de serv n mes conf nf	0001	001	1		50.918,00
					Totais do dia 22:	**50.918,00**	**50.918,00**
23/05/2024	3.1.1.07.01.015 - INTERNET						
		Pago internet n mes conf recibo	0001	001	1	151,00	
23/05/2024	1.1.1.01.01.001 - CAIXA						
		Pago internet n mes conf recibo	0001	001	1		151,00
					Totais do dia 23:	**151,00**	**151,00**
31/05/2024	3.1.1.03.02.003 - SERVICOS PRESTADO PESSOA JURIDICA						
		Pago mao de obra n mes conf folha	0001	001	1	10.050,00	
31/05/2024	1.1.1.01.01.001 - CAIXA						
		Pago mao de obra n mes conf folha	0001	001	1		10.050,00
					Totais do dia 31:	**10.050,00**	**10.050,00**
					Totais do mês de Maio:	**117.418,00**	**117.418,00**
01/06/2024	1.1.1.01.01.001 - CAIXA						
		Rec ref prest de serv conf nf	0001	001	1	52.028,00	
01/06/2024	3.1.1.01.01.003 - PRESTACAO DE SERVICOS - MERCADO INTERNO						
		Rec ref prest de serv conf nf	0001	001	1		52.028,00
					Totais do dia 01:	**52.028,00**	**52.028,00**
05/06/2024	3.1.1.07.01.010 - SERVICOS PRESTADOS PESSOA JURIDICA						
		Pago contador n mes conf recibo	0001	001	1	1.500,00	
05/06/2024	1.1.1.01.01.001 - CAIXA						
		Pago contador n mes conf recibo	0001	001	1		1.500,00
					Totais do dia 05:	**1.500,00**	**1.500,00**
10/06/2024	3.1.1.07.01.042 - ENERGIA						
		Pago energia n mes conf guia	0001	001	1	1.312,00	
10/06/2024	1.1.1.01.01.001 - CAIXA						
		Pago energia n mes conf guia	0001	001	1		1.312,00

Continua...

FOLHAS: 488
PROC: 03 /2026
ASS:

Livro Diário Nº. 3

Empresa: ENGEMAXIMUS ENGENHARIA E CONSTRUCAO LTDA - CNPJ: 21.610.410/0001-24 Fortes Contábil
Período: 01/01/2024 a 31/12/2024
Endereço: RUA OSMAR DA COSTA ALMEIDA, Complemento: , N.º: SN,
Bairro: SAO JOSE, Cidade: Pastos Bons, Estado: MA, CEP: 65870000, Telefone: (99) 35551071

Data	Conta	Histórico	Estab	Centro	Chave	Débito	Crédito
					Totais do dia 10:	**1.312,00**	**1.312,00**
12/06/2024	3.1.1.07.01.015 - INTERNET						
		Pago internet n mes conf guia	0001	001	1	151,00	
12/06/2024	1.1.1.01.01.001 - CAIXA						
		Pago internet n mes conf guia	0001	001	1		151,00
					Totais do dia 12:	**151,00**	**151,00**
14/06/2024	3.1.1.07.01.045 - MATERIAL DE EXPEDIENTE						
		Pago material expediente n mes conf nf	0001	001	1	1.222,00	
14/06/2024	1.1.1.01.01.001 - CAIXA						
		Pago material expediente n mes conf nf	0001	001	1		1.222,00
					Totais do dia 14:	**1.222,00**	**1.222,00**
17/06/2024	3.1.1.07.01.044 - MATERIAL DE CONSUMO						
		Pago material de consumo n mes conf nf	0001	001	1	1.288,00	
17/06/2024	1.1.1.01.01.001 - CAIXA						
		Pago material de consumo n mes conf nf	0001	001	1		1.288,00
					Totais do dia 17:	**1.288,00**	**1.288,00**
20/06/2024	3.1.1.07.01.009 - SERVICOS PRESTADOS PESSOA FISICA						
		Pago engenheiro n mes conf recibo	0001	001	1	3.000,00	
20/06/2024	1.1.1.01.01.001 - CAIXA						
		Pago engenheiro n mes conf recibo	0001	001	1		3.000,00
					Totais do dia 20:	**3.000,00**	**3.000,00**
22/06/2024	2.1.1.03.02.002 - PIS A RECOLHER						
		Pago Pis n mes conf guia	0001	001	1	602,00	
22/06/2024	1.1.1.01.01.001 - CAIXA						
		Pago Pis n mes conf guia	0001	001	1		602,00
22/06/2024	2.1.1.03.02.003 - COFINS A RECOLHER						
		Pago Cofins n mes conf guia	0001	001	2	2.871,00	
22/06/2024	1.1.1.01.01.001 - CAIXA						
		Pago Cofins n mes conf guia	0001	001	2		2.871,00
					Totais do dia 22:	**3.473,00**	**3.473,00**
24/06/2024	1.1.1.01.01.001 - CAIXA						
		Rec ref prest de serv n mes con nf	0001	001	1	57.121,00	
/06/2024	3.1.1.01.01.003 - PRESTACAO DE SERVICOS - MERCADO INTERNO						
		Rec ref prest de serv n mes con nf	0001	001	1		57.121,00
					Totais do dia 24:	**57.121,00**	**57.121,00**
30/06/2024	3.1.1.03.02.003 - SERVICOS PRESTADO PESSOA JURIDICA						
		Pago locaçao mao de obra conf folha n mes	0001	001	1	10.050,00	
30/06/2024	1.1.1.01.01.001 - CAIXA						
		Pago locaçao mao de obra conf folha n mes	0001	001	1		10.050,00
					Totais do dia 30:	**10.050,00**	**10.050,00**
					Totais do mês de Junho:	**131.145,00**	**131.145,00**
01/07/2024	1.1.1.01.01.001 - CAIXA						
		Rec ref prest de serv conf nf	0001	001	2	54.891,00	
01/07/2024	3.1.1.01.01.003 - PRESTACAO DE SERVICOS - MERCADO INTERNO						
		Rec ref prest de serv conf nf	0001	001	2		54.891,00
					Totais do dia 01:	**54.891,00**	**54.891,00**
05/07/2024	3.1.1.07.01.010 - SERVICOS PRESTADOS PESSOA JURIDICA						
		Pago contador n mes conf recibo	0001	001	1	1.500,00	
05/07/2024	1.1.1.01.01.001 - CAIXA						
		Pago contador n mes conf recibo	0001	001	1		1.500,00
					Totais do dia 05:	**1.500,00**	**1.500,00**
10/07/2024	3.1.1.07.01.042 - ENERGIA						

Continua...

FOLHAS: 489
PROC: 03 / 2026
ASS:

Livro Diário Nº. 3

Empresa: ENGEMAXIMUS ENGENHARIA E CONSTRUCAO LTDA - CNPJ: 21.610.410/0001-24
Período: 01/01/2024 a 31/12/2024
Endereço: RUA OSMAR DA COSTA ALMEIDA, Complemento: , N.º: SN,
Bairro: SAO JOSE, Cidade: Pastos Bons, Estado: MA, CEP: 65870000, Telefone: (99) 35551071

Data	Conta	Histórico	Estab	Centro	Chave	Débito	Crédito
		Pago energia n mes conf guia	0001	001	1	1.291,00	
10/07/2024	1.1.1.01.01.001 - CAIXA						
		Pago energia n mes conf guia	0001	001	1		1.291,00
					Totais do dia 10:	**1.291,00**	**1.291,00**
12/07/2024	3.1.1.07.01.045 - MATERIAL DE EXPEDIENTE						
		Pago material de expediente n mes conf nf	0001	001	1	1.305,00	
12/07/2024	1.1.1.01.01.001 - CAIXA						
		Pago material de expediente n mes conf nf	0001	001	1		1.305,00
					Totais do dia 12:	**1.305,00**	**1.305,00**
15/07/2024	3.1.1.07.01.044 - MATERIAL DE CONSUMO						
		Pago material de consumo n mes conf nf	0001	001	1	1.022,00	
15/07/2024	1.1.1.01.01.001 - CAIXA						
		Pago material de consumo n mes conf nf	0001	001	1		1.022,00
					Totais do dia 15:	**1.022,00**	**1.022,00**
17/07/2024	3.1.1.07.01.009 - SERVICOS PRESTADOS PESSOA FISICA						
		Pago engenheiro n mes conf recibo	0001	001	1	3.000,00	
17/07/2024	1.1.1.01.01.001 - CAIXA						
		Pago engenheiro n mes conf recibo	0001	001	1		3.000,00
					Totais do dia 17:	**3.000,00**	**3.000,00**
20/07/2024	2.1.1.03.02.002 - PIS A RECOLHER						
		Pago Pis n mes conf guia	0001	001	1	611,00	
20/07/2024	1.1.1.01.01.001 - CAIXA						
		Pago Pis n mes conf guia	0001	001	1		611,00
20/07/2024	2.1.1.03.02.003 - COFINS A RECOLHER						
		Pago Cofins n mes conf guia	0001	001	2	2.911,00	
20/07/2024	1.1.1.01.01.001 - CAIXA						
		Pago Cofins n mes conf guia	0001	001	2		2.911,00
					Totais do dia 20:	**3.522,00**	**3.522,00**
24/07/2024	1.1.1.01.01.001 - CAIXA						
		Rec ref prest de serv conf nf	0001	001	1	51.025,00	
24/07/2024	3.1.1.01.01.003 - PRESTACAO DE SERVICOS - MERCADO INTERNO						
		Rec ref prest de serv conf nf	0001	001	1		51.025,00
					Totais do dia 24:	**51.025,00**	**51.025,00**
31/07/2024	3.1.1.03.02.004 - LOCACAO DE MAO-DE-OBRA						
		Pago salario mao de obra conf folha	0001	001	1	10.050,00	
31/07/2024	1.1.1.01.01.001 - CAIXA						
		Pago salario mao de obra conf folha	0001	001	1		10.050,00
31/07/2024	2.1.1.03.02.007 - CONTRIBUICAO SOCIAL A RECOLHER						
		Pago CSLL, n mes conf guia	0001	001	2	2.916,00	
31/07/2024	1.1.1.01.01.001 - CAIXA						
		Pago CSLL, n mes conf guia	0001	001	2		2.916,00
31/07/2024	2.1.1.03.02.006 - IMPOSTO DE RENDA A RECOLHER						
		Pago IRPJ, n mes conf guia	0001	001	3	12.960,00	
31/07/2024	1.1.1.01.01.001 - CAIXA						
		Pago IRPJ, n mes conf guia	0001	001	3		12.960,00
					Totais do dia 31:	**25.926,00**	**25.926,00**
					Totais do mês de Julho:	**143.482,00**	**143.482,00**
01/08/2024	1.1.1.01.01.001 - CAIXA						
		Rec ref prest de serv conf nf	0001	001	1	51.025,00	
01/08/2024	3.1.1.01.01.003 - PRESTACAO DE SERVICOS - MERCADO INTERNO						
		Rec ref prest de serv conf nf	0001	001	1		51.025,00
					Totais do dia 01:	**51.025,00**	**51.025,00**
05/08/2024	3.1.1.07.01.010 - SERVICOS PRESTADOS PESSOA JURIDICA						
		Pago contador n mes conf recibo	0001	001	1	1.500,00	

Continua...

FOLHAS: 490
PROC: 03/2026
ASS:

Livro Diário Nº. 3

Empresa: ENGEMAXIMUS ENGENHARIA E CONSTRUCAO LTDA - CNPJ: 21.610.410/0001-24
Período: 01/01/2024 a 31/12/2024
Endereço: RUA OSMAR DA COSTA ALMEIDA, Complemento: , N.º: SN,
Bairro: SAO JOSE, Cidade: Pastos Bons, Estado: MA, CEP: 65870000, Telefone: (99) 35551071

Fortes Contábil

Data	Conta	Histórico	Estab	Centro	Chave	Débito	Crédito
05/08/2024	1.1.1.01.01.001 - CAIXA						
		Pago contador n mes conf recibo	0001	001	1		1.500,00
					Totais do dia 05:	**1.500,00**	**1.500,00**
10/08/2024	3.1.1.07.01.042 - ENERGIA						
		Pago energia n mes conf guia	0001	001	1	1.266,00	
10/08/2024	1.1.1.01.01.001 - CAIXA						
		Pago energia n mes conf guia	0001	001	1		1.266,00
					Totais do dia 10:	**1.266,00**	**1.266,00**
12/08/2024	3.1.1.07.01.045 - MATERIAL DE EXPEDIENTE						
		Pago matrerial de expediete n mes conf nf	0001	001	1	1.314,00	
12/08/2024	1.1.1.01.01.001 - CAIXA						
		Pago matrerial de expediete n mes conf nf	0001	001	1		1.314,00
					Totais do dia 12:	**1.314,00**	**1.314,00**
15/08/2024	3.1.1.07.01.044 - MATERIAL DE CONSUMO						
		Pago material de consumo n mes conf nf	0001	001	1	1.477,00	
15/08/2024	1.1.1.01.01.001 - CAIXA						
		Pago material de consumo n mes conf nf	0001	001	1		1.477,00
					Totais do dia 15:	**1.477,00**	**1.477,00**
17/08/2024	3.1.1.07.01.009 - SERVICOS PRESTADOS PESSOA FISICA						
		Pago engenheiro n mes conf recibo	0001	001	1	3.000,00	
17/08/2024	1.1.1.01.01.001 - CAIXA						
		Pago engenheiro n mes conf recibo	0001	001	1		3.000,00
					Totais do dia 17:	**3.000,00**	**3.000,00**
20/08/2024	2.1.1.03.02.002 - PIS A RECOLHER						
		Pago Pis n mes conf guia	0001	001	1	612,00	
20/08/2024	1.1.1.01.01.001 - CAIXA						
		Pago Pis n mes conf guia	0001	001	1		612,00
20/08/2024	2.1.1.03.02.003 - COFINS A RECOLHER						
		Pago Cofins n mes conf guia	0001	001	2	2.912,00	
20/08/2024	1.1.1.01.01.001 - CAIXA						
		Pago Cofins n mes conf guia	0001	001	2		2.912,00
					Totais do dia 20:	**3.524,00**	**3.524,00**
/08/2024	3.1.1.07.01.015 - INTERNET						
		Pago Internet n mes conf recibo	0001	001	1	151,00	
24/08/2024	1.1.1.01.01.001 - CAIXA						
		Pago Internet n mes conf recibo	0001	001	1		151,00
					Totais do dia 24:	**151,00**	**151,00**
26/08/2024	3.1.1.03.02.004 - LOCACAO DE MAO-DE-OBRA						
		Pago mao de obra n mes conf filha	0001	001	1	10.050,00	
26/08/2024	1.1.1.01.01.001 - CAIXA						
		Pago mao de obra n mes conf filha	0001	001	1		10.050,00
					Totais do dia 26:	**10.050,00**	**10.050,00**
31/08/2024	1.1.1.01.01.001 - CAIXA						
		Rec ref prest de serv conf nf	0001	001	1	52.025,00	
31/08/2024	3.1.1.01.01.003 - PRESTACAO DE SERVICOS - MERCADO INTERNO						
		Rec ref prest de serv conf nf	0001	001	1		52.025,00
					Totais do dia 31:	**52.025,00**	**52.025,00**
					Totais do mês de Agosto:	**125.332,00**	**125.332,00**
01/09/2024	1.1.1.01.01.001 - CAIXA						
		Rec ref prest de serv conf nf	0001	001	1	50.025,00	
01/09/2024	3.1.1.01.01.003 - PRESTACAO DE SERVICOS - MERCADO INTERNO						
		Rec ref prest de serv conf nf	0001	001	1		50.025,00
					Totais do dia 01:	**50.025,00**	**50.025,00**
05/09/2024	3.1.1.07.01.010 - SERVICOS PRESTADOS PESSOA JURIDICA						

Continua...

FOLHAS: 491
PROC: 03/2026
ASS:

Livro Diário Nº. 3

Empresa: ENGEMAXIMUS ENGENHARIA E CONSTRUCAO LTDA - CNPJ: 21.610.410/0001-24
Período: 01/01/2024 a 31/12/2024
Endereço: RUA OSMAR DA COSTA ALMEIDA, Complemento: , N.º: SN,
Bairro: SAO JOSE, Cidade: Pastos Bons, Estado: MA, CEP: 65870000, Telefone: (99) 35551071

Fortes Contábil

Data	Conta	Histórico	Estab	Centro	Chave	Débito	Crédito
		Pago contador n mes conf recibo	0001	001	1	1.500,00	
05/09/2024	1.1.1.01.01.001 - CAIXA						
		Pago contador n mes conf recibo	0001	001	1		1.500,00
					Totais do dia 05:	**1.500,00**	**1.500,00**
10/09/2024	3.1.1.07.01.042 - ENERGIA						
		Pago energia n mes conf guia	0001	001	1	1.314,00	
10/09/2024	1.1.1.01.01.001 - CAIXA						
		Pago energia n mes conf guia	0001	001	1		1.314,00
					Totais do dia 10:	**1.314,00**	**1.314,00**
12/09/2024	3.1.1.07.01.045 - MATERIAL DE EXPEDIENTE						
		Pago material de expediente n mes conf nf	0001	001	1	1.028,00	
12/09/2024	1.1.1.01.01.001 - CAIXA						
		Pago material de expediente n mes conf nf	0001	001	1		1.028,00
					Totais do dia 12:	**1.028,00**	**1.028,00**
14/09/2024	3.1.1.07.01.044 - MATERIAL DE CONSUMO						
		Pago material de consumo n mes conf nf	0001	001	1	1.561,00	
14/09/2024	1.1.1.01.01.001 - CAIXA						
		Pago material de consumo n mes conf nf	0001	001	1		1.561,00
					Totais do dia 14:	**1.561,00**	**1.561,00**
17/09/2024	3.1.1.07.01.009 - SERVICOS PRESTADOS PESSOA FISICA						
		Pago engenheiro n mes conf recibo	0001	001	1	3.000,00	
17/09/2024	1.1.1.01.01.001 - CAIXA						
		Pago engenheiro n mes conf recibo	0001	001	1		3.000,00
					Totais do dia 17:	**3.000,00**	**3.000,00**
20/09/2024	2.1.1.03.02.002 - PIS A RECOLHER						
		Pago Pis n mes conf guia	0001	001	1	712,00	
20/09/2024	1.1.1.01.01.001 - CAIXA						
		Pago Pis n mes conf guia	0001	001	1		712,00
20/09/2024	2.1.1.03.02.003 - COFINS A RECOLHER						
		Pago Cofins n mes conf guia	0001	001	2	2.912,00	
20/09/2024	1.1.1.01.01.001 - CAIXA						
		Pago Cofins n mes conf guia	0001	001	2		2.912,00
					Totais do dia 20:	**3.624,00**	**3.624,00**
24/09/2024	3.1.1.07.01.015 - INTERNET						
		Pago Internet n mes conf guia	0001	001	1	151,00	
24/09/2024	1.1.1.01.01.001 - CAIXA						
		Pago Internet n mes conf guia	0001	001	1		151,00
					Totais do dia 24:	**151,00**	**151,00**
30/09/2024	3.1.1.03.02.004 - LOCACAO DE MAO-DE-OBRA						
		Pago locação mao de obra n mes conf folha	0001	001	1	10.050,00	
30/09/2024	1.1.1.01.01.001 - CAIXA						
		Pago locação mao de obra n mes conf folha	0001	001	1		10.050,00
30/09/2024	1.1.1.01.01.001 - CAIXA						
		Rec ref prest de serv conf nf	0001	001	2	55.014,00	
30/09/2024	3.1.1.01.01.003 - PRESTACAO DE SERVICOS - MERCADO INTERNO						
		Rec ref prest de serv conf nf	0001	001	2		55.014,00
					Totais do dia 30:	**65.064,00**	**65.064,00**
					Totais do mês de Setembro:	**127.267,00**	**127.267,00**
01/10/2024	1.1.1.01.01.001 - CAIXA						
		Rec ref prest de serv conf nf	0001	001	1	49.151,00	
01/10/2024	3.1.1.01.01.003 - PRESTACAO DE SERVICOS - MERCADO INTERNO						
		Rec ref prest de serv conf nf	0001	001	1		49.151,00

Continua...

FOLHAS: 492
PROC: 03/2026
Ass.:

Livro Diário Nº. 3

Empresa: ENGEMAXIMUS ENGENHARIA E CONSTRUCAO LTDA - CNPJ: 21.610.410/0001-24
Período: 01/01/2024 a 31/12/2024
Endereço: RUA OSMAR DA COSTA ALMEIDA, Complemento: , N.º: SN,
Bairro: SAO JOSE, Cidade: Pastos Bons, Estado: MA, CEP: 65870000, Telefone: (99) 35551071

Fortes Contábil

Data	Conta	Histórico	Estab	Centro	Chave	Débito	Crédito
					Totais do dia 01:	**49.151,00**	**49.151,00**
05/10/2024	3.1.1.07.01.010 - SERVICOS PRESTADOS PESSOA JURIDICA						
		Pago contador n mes conf recibo	0001	001	2	1.500,00	
05/10/2024	1.1.1.01.01.001 - CAIXA						
		Pago contador n mes conf recibo	0001	001	2		1.500,00
					Totais do dia 05:	**1.500,00**	**1.500,00**
10/10/2024	3.1.1.07.01.042 - ENERGIA						
		Pago energia n mes conf guia	0001	001	1	1.415,00	
10/10/2024	1.1.1.01.01.001 - CAIXA						
		Pago energia n mes conf guia	0001	001	1		1.415,00
					Totais do dia 10:	**1.415,00**	**1.415,00**
12/10/2024	3.1.1.07.01.045 - MATERIAL DE EXPEDIENTE						
		Pago material de expediente n mes conf nf	0001	001	1	918,00	
12/10/2024	1.1.1.01.01.001 - CAIXA						
		Pago material de expediente n mes conf nf	0001	001	1		918,00
					Totais do dia 12:	**918,00**	**918,00**
15/10/2024	3.1.1.07.01.044 - MATERIAL DE CONSUMO						
		Pago material de consumo n mes conf nf	0001	001	1	1.377,00	
15/10/2024	1.1.1.01.01.001 - CAIXA						
		Pago material de consumo n mes conf nf	0001	001	1		1.377,00
					Totais do dia 15:	**1.377,00**	**1.377,00**
17/10/2024	3.1.1.07.01.009 - SERVICOS PRESTADOS PESSOA FISICA						
		Pago engenheiro n mes conf recibo	0001	001	1	3.000,00	
17/10/2024	1.1.1.01.01.001 - CAIXA						
		Pago engenheiro n mes conf recibo	0001	001	1		3.000,00
					Totais do dia 17:	**3.000,00**	**3.000,00**
20/10/2024	2.1.1.03.02.002 - PIS A RECOLHER						
		Pago Pis n mes conf guia	0001	001	1	2.877,00	
20/10/2024	1.1.1.01.01.001 - CAIXA						
		Pago Pis n mes conf guia	0001	001	1		2.877,00
20/10/2024	2.1.1.03.02.003 - COFINS A RECOLHER						
		Pago Cofins n mes conf guia	0001	001	2	2.877,00	
/10/2024	1.1.1.01.01.001 - CAIXA						
		Pago Cofins n mes conf guia	0001	001	2		2.877,00
					Totais do dia 20:	**5.754,00**	**5.754,00**
24/10/2024	3.1.1.07.01.015 - INTERNET						
		Pago Internet n mes conf guia	0001	001	1	151,00	
24/10/2024	1.1.1.01.01.001 - CAIXA						
		Pago Internet n mes conf guia	0001	001	1		151,00
					Totais do dia 24:	**151,00**	**151,00**
26/10/2024	3.1.1.03.02.004 - LOCACAO DE MAO-DE-OBRA						
		Pago mao de obra n mes conf folha	0001	001	1	10.050,00	
26/10/2024	1.1.1.01.01.001 - CAIXA						
		Pago mao de obra n mes conf folha	0001	001	1		10.050,00
					Totais do dia 26:	**10.050,00**	**10.050,00**
30/10/2024	1.1.1.01.01.001 - CAIXA						
		Rec ref prest de serv conf nf	0001	001	1	50.891,00	
30/10/2024	3.1.1.01.01.003 - PRESTACAO DE SERVICOS - MERCADO INTERNO						
		Rec ref prest de serv conf nf	0001	001	1		50.891,00
					Totais do dia 30:	**50.891,00**	**50.891,00**
31/10/2024	2.1.1.03.02.007 - CONTRIBUICAO SOCIAL A RECOLHER						
		Pago CSLL, n mes conf guia	0001	001	1	3.078,00	
31/10/2024	1.1.1.01.01.001 - CAIXA						
		Pago CSLL, n mes conf guia	0001	001	1		3.078,00

Continua...

FOLHAS: 493
PROC: 03/2026
ASS:

Livro Diário Nº. 3

Empresa: ENGEMAXIMUS ENGENHARIA E CONSTRUCAO LTDA - CNPJ: 21.610.410/0001-24 Fortes Contábil
Período: 01/01/2024 a 31/12/2024
Endereço: RUA OSMAR DA COSTA ALMEIDA, Complemento: , N.º: SN,
Bairro: SAO JOSE, Cidade: Pastos Bons, Estado: MA, CEP: 65870000, Telefone: (99) 35551071

Data	Conta	Histórico	Estab	Centro	Chave	Débito	Crédito
31/10/2024	2.1.1.03.02.006 - IMPOSTO DE RENDA A RECOLHER						
		Pago IRPJ n mes conf guia	0001	001	2	13.681,00	
31/10/2024	1.1.1.01.01.001 - CAIXA						
		Pago IRPJ n mes conf guia	0001	001	2		13.681,00
					Totais do dia 31:	**16.759,00**	**16.759,00**
					Totais do mês de Outubro:	**140.966,00**	**140.966,00**
01/11/2024	1.1.1.01.01.001 - CAIXA						
		Rec ref prest de serv conf nf	0001	001	1	56.912,00	
01/11/2024	3.1.1.01.01.003 - PRESTACAO DE SERVICOS - MERCADO INTERNO						
		Rec ref prest de serv conf nf	0001	001	1		56.912,00
					Totais do dia 01:	**56.912,00**	**56.912,00**
05/11/2024	3.1.1.07.01.010 - SERVICOS PRESTADOS PESSOA JURIDICA						
		Pago contador n mes conf recibo	0001	001	1	1.500,00	
05/11/2024	1.1.1.01.01.001 - CAIXA						
		Pago contador n mes conf recibo	0001	001	1		1.500,00
					Totais do dia 05:	**1.500,00**	**1.500,00**
07/11/2024	3.1.1.07.01.042 - ENERGIA						
		Pago energia n mes conf guia	0001	001	1	1.412,00	
07/11/2024	1.1.1.01.01.001 - CAIXA						
		Pago energia n mes conf guia	0001	001	1		1.412,00
					Totais do dia 07:	**1.412,00**	**1.412,00**
10/11/2024	3.1.1.07.01.045 - MATERIAL DE EXPEDIENTE						
		Pago material expediente n mes conf nf	0001	001	1	1.366,00	
10/11/2024	1.1.1.01.01.001 - CAIXA						
		Pago material expediente n mes conf nf	0001	001	1		1.366,00
10/11/2024	3.2.1.01.01.002 - IMPOSTO DE RENDA						
		Ref Imposto de Renda PJ	0001	001	2	28.238,97	
10/11/2024	2.1.1.03.02.006 - IMPOSTO DE RENDA A RECOLHER						
		Ref Imposto de Renda PJ	0001	001	2		28.238,97
10/11/2024	3.2.1.01.01.001 - CONTRIBUICAO SOCIAL						
		Ref Contribuição Social	0001	001	3	2.092,78	
10/11/2024	2.1.1.03.02.007 - CONTRIBUICAO SOCIAL A RECOLHER						
		Ref Contribuição Social	0001	001	3		2.092,78
					Totais do dia 10:	**31.697,75**	**31.697,75**
12/11/2024	3.1.1.07.01.044 - MATERIAL DE CONSUMO						
		Pago material de consumo n mes conf nf	0001	001	1	1.366,00	
12/11/2024	1.1.1.01.01.001 - CAIXA						
		Pago material de consumo n mes conf nf	0001	001	1		1.366,00
					Totais do dia 12:	**1.366,00**	**1.366,00**
15/11/2024	3.1.1.07.01.009 - SERVICOS PRESTADOS PESSOA FISICA						
		Pago enegenheito n mes conf recibo	0001	001	1	3.000,00	
15/11/2024	1.1.1.01.01.001 - CAIXA						
		Pago enegenheito n mes conf recibo	0001	001	1		3.000,00
					Totais do dia 15:	**3.000,00**	**3.000,00**
17/11/2024	2.1.1.03.02.002 - PIS A RECOLHER						
		Pago Pis n mes conf guia	0001	001	1	712,00	
17/11/2024	1.1.1.01.01.001 - CAIXA						
		Pago Pis n mes conf guia	0001	001	1		712,00
17/11/2024	2.1.1.03.02.003 - COFINS A RECOLHER						
		Pago Cofins n mes conf guia	0001	001	2	2.871,00	
17/11/2024	1.1.1.01.01.001 - CAIXA						
		Pago Cofins n mes conf guia	0001	001	2		2.871,00
					Totais do dia 17:	**3.583,00**	**3.583,00**
20/11/2024	1.1.1.01.01.001 - CAIXA						

Continua...

FOLHAS: 494
PROC: 03/2026
ASS:

Livro Diário Nº. 3

Empresa: ENGEMAXIMUS ENGENHARIA E CONSTRUCAO LTDA - CNPJ: 21.610.410/0001-24
Período: 01/01/2024 a 31/12/2024
Endereço: RUA OSMAR DA COSTA ALMEIDA, Complemento: , N.º: SN,
Bairro: SAO JOSE, Cidade: Pastos Bons, Estado: MA, CEP: 65870000, Telefone: (99) 35551071

Fortes Contábil

Data	Conta	Histórico	Estab	Centro	Chave	Débito	Crédito
		Rec ref prest de serv n mes conf nf	0001	001	1	52.699,00	
20/11/2024	3.1.1.01.01.003 - PRESTACAO DE SERVICOS - MERCADO INTERNO						
		Rec ref prest de serv n mes conf nf	0001	001	1		52.699,00
					Totais do dia 20:	**52.699,00**	**52.699,00**
24/11/2024	3.1.1.07.01.015 - INTERNET						
		Pago internet n mes conf guia	0001	001	1	151,00	
24/11/2024	1.1.1.01.01.001 - CAIXA						
		Pago internet n mes conf guia	0001	001	1		151,00
					Totais do dia 24:	**151,00**	**151,00**
26/11/2024	3.1.1.03.02.004 - LOCACAO DE MAO-DE-OBRA						
		Pago mao de obra n mes conf nf	0001	001	1	10.050,00	
26/11/2024	1.1.1.01.01.001 - CAIXA						
		Pago mao de obra n mes conf nf	0001	001	1		10.050,00
					Totais do dia 26:	**10.050,00**	**10.050,00**
					Totais do mês de Novembro:	**162.370,75**	**162.370,75**
01/12/2024	1.1.1.01.01.001 - CAIXA						
		Rec ref prest de serv conf nf	0001	001	1	54.177,00	
01/12/2024	3.1.1.01.01.003 - PRESTACAO DE SERVICOS - MERCADO INTERNO						
		Rec ref prest de serv conf nf	0001	001	1		54.177,00
					Totais do dia 01:	**54.177,00**	**54.177,00**
05/12/2024	3.1.1.07.01.010 - SERVICOS PRESTADOS PESSOA JURIDICA						
		Pago contador n mes conf guia	0001	001	1	1.500,00	
05/12/2024	1.1.1.01.01.001 - CAIXA						
		Pago contador n mes conf guia	0001	001	1		1.500,00
					Totais do dia 05:	**1.500,00**	**1.500,00**
07/12/2024	3.1.1.07.01.042 - ENERGIA						
		Pago energia n mes conf guia	0001	001	1	1.399,00	
07/12/2024	1.1.1.01.01.001 - CAIXA						
		Pago energia n mes conf guia	0001	001	1		1.399,00
					Totais do dia 07:	**1.399,00**	**1.399,00**
10/12/2024	3.1.1.07.01.042 - ENERGIA						
		Pago material de expediente n mes conf nf	0001	001	1	1.288,00	
10/12/2024	1.1.1.01.01.001 - CAIXA						
		Pago material de expediente n mes conf nf	0001	001	1		1.288,00
					Totais do dia 10:	**1.288,00**	**1.288,00**
12/12/2024	3.1.1.07.01.044 - MATERIAL DE CONSUMO						
		Pago material de consumo n mes conf nf	0001	001	1	1.314,00	
12/12/2024	1.1.1.01.01.001 - CAIXA						
		Pago material de consumo n mes conf nf	0001	001	1		1.314,00
					Totais do dia 12:	**1.314,00**	**1.314,00**
15/12/2024	3.1.1.07.01.009 - SERVICOS PRESTADOS PESSOA FISICA						
		Pago engenheiro n mes conf nf	0001	001	1	3.000,00	
15/12/2024	1.1.1.01.01.001 - CAIXA						
		Pago engenheiro n mes conf nf	0001	001	1		3.000,00
					Totais do dia 15:	**3.000,00**	**3.000,00**
17/12/2024	2.1.1.03.02.002 - PIS A RECOLHER						
		Pago Pis n mes conf guia	0001	001	1	618,00	
17/12/2024	1.1.1.01.01.001 - CAIXA						
		Pago Pis n mes conf guia	0001	001	1		618,00
17/12/2024	2.1.1.03.02.003 - COFINS A RECOLHER						
		Pago Cofins n mes conf guia	0001	001	2	2.871,00	
17/12/2024	1.1.1.01.01.001 - CAIXA						
		Pago Cofins n mes conf guia	0001	001	2		2.871,00
					Totais do dia 17:	**3.489,00**	**3.489,00**

Continua...

FOLHAS: 495
PROC: 03 / 2026
ASS:

Livro Diário Nº. 3

Empresa: ENGEMAXIMUS ENGENHARIA E CONSTRUCAO LTDA - CNPJ: 21.610.410/0001-24
Período: 01/01/2024 a 31/12/2024
Endereço: RUA OSMAR DA COSTA ALMEIDA, Complemento: , N.º: SN,
Bairro: SAO JOSE, Cidade: Pastos Bons, Estado: MA, CEP: 65870000, Telefone: (99) 35551071

Data	Conta	Histórico	Estab	Centro	Chave	Débito	Crédito
22/12/2024	3.1.1.07.01.015 - INTERNET						
		Pago Internet n mes conf guia	0001	001	1	151,00	
22/12/2024	1.1.1.01.01.001 - CAIXA						
		Pago Internet n mes conf guia	0001	001	1		151,00
					Totais do dia 22:	**151,00**	**151,00**
24/12/2024	3.1.1.03.02.004 - LOCACAO DE MAO-DE-OBRA						
		Pago mao de obra n mes conf folha	0001	001	1	10.050,00	
24/12/2024	1.1.1.01.01.001 - CAIXA						
		Pago mao de obra n mes conf folha	0001	001	1		10.050,00
					Totais do dia 24:	**10.050,00**	**10.050,00**
30/12/2024	3.1.1.01.21.004 - PIS/PASEP						
		Ref PIS	0001	001	1	9.342,98	
30/12/2024	2.1.1.03.02.002 - PIS A RECOLHER						
		Ref PIS	0001	001	1		9.342,98
30/12/2024	3.1.1.01.21.003 - COFINS						
		Ref Cofins	0001	001	2	31.307,96	
/12/2024	2.1.1.03.02.003 - COFINS A RECOLHER						
		Ref Cofins	0001	001	2		31.307,96
					Totais do dia 30:	**40.650,94**	**40.650,94**
31/12/2024	1.1.1.01.01.001 - CAIXA						
		Rec ref prest de serv n mes conf nf	0001	001	1	54.102,00	
31/12/2024	3.1.1.01.01.003 - PRESTACAO DE SERVICOS - MERCADO INTERNO						
		Rec ref prest de serv n mes conf nf	0001	001	1		54.102,00
31/12/2024	3.2.1.01.01.002 - IMPOSTO DE RENDA						
		Ref 4º trimestre IRPJ	0001	001	3	14.160,00	
31/12/2024	2.1.1.03.02.006 - IMPOSTO DE RENDA A RECOLHER						
		Ref 4º trimestre IRPJ	0001	001	3		14.160,00
31/12/2024	3.2.1.01.01.001 - CONTRIBUICAO SOCIAL						
		Ref Contribuição Social PJ	0001	001	5	3.132,00	
31/12/2024	2.1.1.03.02.007 - CONTRIBUICAO SOCIAL A RECOLHER						
		Ref Contribuição Social PJ	0001	001	5		3.132,00
31/12/2024	3.1.1.01.01.003 - PRESTACAO DE SERVICOS - MERCADO INTERNO						
		Vr.encerramento do exercício 2024	0001	001	6	1.221.754,00	
31/12/2024	6.1.1.01 - APURACAO DO EXERCICIO						
		Vr.encerramento do exercício 2024	0001	001	6	1.359,00	
/12/2024	6.1.1.01 - APURACAO DO EXERCICIO						
		Vr.encerramento do exercício 2024	0001	001	6	5.224,78	
31/12/2024	6.1.1.01 - APURACAO DO EXERCICIO						
		Vr.encerramento do exercício 2024	0001	001	6	9.342,98	
31/12/2024	6.1.1.01 - APURACAO DO EXERCICIO						
		Vr.encerramento do exercício 2024	0001	001	6	11.882,00	
31/12/2024	6.1.1.01 - APURACAO DO EXERCICIO						
		Vr.encerramento do exercício 2024	0001	001	6	14.745,00	
31/12/2024	6.1.1.01 - APURACAO DO EXERCICIO						
		Vr.encerramento do exercício 2024	0001	001	6	18.000,00	
31/12/2024	6.1.1.01 - APURACAO DO EXERCICIO						
		Vr.encerramento do exercício 2024	0001	001	6	18.503,00	
31/12/2024	6.1.1.01 - APURACAO DO EXERCICIO						
		Vr.encerramento do exercício 2024	0001	001	6	30.150,00	
31/12/2024	6.1.1.01 - APURACAO DO EXERCICIO						
		Vr.encerramento do exercício 2024	0001	001	6	31.307,96	
31/12/2024	6.1.1.01 - APURACAO DO EXERCICIO						
		Vr.encerramento do exercício 2024	0001	001	6	36.000,00	
31/12/2024	6.1.1.01 - APURACAO DO EXERCICIO						
		Vr.encerramento do exercício 2024	0001	001	6	42.398,97	
31/12/2024	6.1.1.01 - APURACAO DO EXERCICIO						
		Vr.encerramento do exercício 2024	0001	001	6	60.300,00	
31/12/2024	6.1.1.01 - APURACAO DO EXERCICIO						

Continua...

Livro Diário Nº. 3

FOLHAS: 496
PROC: 03/2026
Ass

Empresa: ENGEMAXIMUS ENGENHARIA E CONSTRUCAO LTDA - CNPJ: 21.610.410/0001-24
Período: 01/01/2024 a 31/12/2024
Endereço: RUA OSMAR DA COSTA ALMEIDA, Complemento: , N.º: SN,
Bairro: SAO JOSE, Cidade: Pastos Bons, Estado: MA, CEP: 65870000, Telefone: (99) 35551071

Data	Conta	Histórico	Estab	Centro	Chave	Débito	Crédito
		Vr.encerramento do exercício 2024	0001	001	6	942.540,31	
31/12/2024	2.4.5.01.03.001 - LUCRO NO EXERCICIO						
		Vr.encerramento do exercício 2024	0001	001	6		942.540,31
31/12/2024	3.1.1.01.21.003 - COFINS						
		Vr.encerramento do exercício 2024	0001	001	6		31.307,96
31/12/2024	3.1.1.01.21.004 - PIS/PASEP						
		Vr.encerramento do exercício 2024	0001	001	6		9.342,98
31/12/2024	3.1.1.03.02.003 - SERVICOS PRESTADO PESSOA JURIDICA						
		Vr.encerramento do exercício 2024	0001	001	6		30.150,00
31/12/2024	3.1.1.03.02.004 - LOCACAO DE MAO-DE-OBRA						
		Vr.encerramento do exercício 2024	0001	001	6		60.300,00
31/12/2024	3.1.1.07.01.009 - SERVICOS PRESTADOS PESSOA FISICA						
		Vr.encerramento do exercício 2024	0001	001	6		36.000,00
31/12/2024	3.1.1.07.01.010 - SERVICOS PRESTADOS PESSOA JURIDICA						
		Vr.encerramento do exercício 2024	0001	001	6		18.000,00
31/12/2024	3.1.1.07.01.015 - INTERNET						
		Vr.encerramento do exercício 2024	0001	001	6		1.359,00
31/12/2024	3.1.1.07.01.042 - ENERGIA						
		Vr.encerramento do exercício 2024	0001	001	6		18.503,00
31/12/2024	3.1.1.07.01.044 - MATERIAL DE CONSUMO						
		Vr.encerramento do exercício 2024	0001	001	6		14.745,00
31/12/2024	3.1.1.07.01.045 - MATERIAL DE EXPEDIENTE						
		Vr.encerramento do exercício 2024	0001	001	6		11.882,00
31/12/2024	3.2.1.01.01.001 - CONTRIBUICAO SOCIAL						
		Vr.encerramento do exercício 2024	0001	001	6		5.224,78
31/12/2024	3.2.1.01.01.002 - IMPOSTO DE RENDA						
		Vr.encerramento do exercício 2024	0001	001	6		42.398,97
31/12/2024	6.1.1.01 - APURACAO DO EXERCICIO						
		Vr.encerramento do exercício 2024	0001	001	6		1.221.754,00
					Totais do dia 31:	**2.514.902,00**	**2.514.902,00**
					Totais do mês de Dezembro:	**2.631.920,94**	**2.631.920,94**

Fim

FOLHAS: 497
PROC: 03 / 2026
Ass:

Balanço Patrimonial

Empresa: ENGEMAXIMUS ENGENHARIA E CONSTRUCAO LTDA - CNPJ: 21.610.410/0001-24
Endereço: RUA OSMAR DA COSTA ALMEIDA, Complemento: , N.º: SN,
Bairro: SAO JOSE, Cidade: Pastos Bons, Estado: MA, CEP: 65870000, Telefone: (99) 35551071
NIRE: 21201304837 - Data: 26/12/2014

Fortes Contábil

Conta	Descrição	31/12/2024
1	A T I V O	1.891.583,92D
1.1	CIRCULANTE	1.891.583,92D
1.1.1	DISPONIVEL	1.891.583,92D
1.1.1.01	NUMERARIOS	1.891.583,92D
1.1.1.01.01	CAIXA GERAL	1.891.583,92D
1.1.1.01.01.001	CAIXA	1.891.583,92D
2	P A S S I V O	1.891.583,92C
2.1	CIRCULANTE	17.292,00C
2.1.1	OBRIGACOES DE CURTO PRAZO	17.292,00C
2.1.1.03	OBRIGACOES TRABALHISTAS, PREVIDENCIARIAS E FISCAIS	17.292,00C
2.1.1.03.02	OBRIGACOES FISCAIS	17.292,00C
2.1.1.03.02.006	IMPOSTO DE RENDA A RECOLHER	14.160,00C
2.1.1.03.02.007	CONTRIBUICAO SOCIAL A RECOLHER	3.132,00C
2.4	PATRIMONIO LIQUIDO	1.874.291,92C
2.4.1	CAPITAL REALIZADO	400.000,00C
2.4.1.01	CAPITAL SOCIAL	400.000,00C
2.4.1.01.01	CAPITAL SOCIAL DE DOMICILIADOS E RESIDENTES NO PAIS	400.000,00C
2.4.1.01.01.001	CAPITAL SUBSCRITO	400.000,00C
2.4.5	OUTRAS CONTAS	1.474.291,92C
2.4.5.01	LUCRO E/OU PREJUIZOS ACUMULADOS	1.474.291,92C
2.4.5.01.03	LUCRO E/OU PREJUIZO NO EXERCICIO	1.474.291,92C
2.4.5.01.03.001	LUCRO NO EXERCICIO	1.474.291,92C

Data de Encerramento: 31/12/2024
Valor de Ativo e Passivo: R$ 1.891.583,92 (Hum Milhão Oitocentos e Noventa e Um Mil Quinhentos e Oitenta e Três Reais e Noventa e Dois Centavos) .

Pastos Bons-MA, 31 de Dezembro de 2024

Francisca Gardenia Coelho Sa
Sócia-Administradora
CPF nº 002.349.363-12

Luis Rodrigues Soares
Contador
CRC-MA nº 006408/O
CPF nº 570.330.993-04

Fim

Demonstração do Resultado do Exercício

Empresa: ENGEMAXIMUS ENGENHARIA E CONSTRUCAO LTDA - CNPJ: 21.610.410/0001-24
NIRE: 21201304837 - Data: 26/12/2014
Estabelecimentos: Todos; Centros de Resultado: Todos
Endereço: RUA OSMAR DA COSTA ALMEIDA, Complemento: , N.º: SN,
Bairro: SAO JOSE, Cidade: Pastos Bons, Estado: MA, CEP: 65870000, Telefone: (99) 35551071

FOLHAS: 498
PROC: 03/2026
ASS:

Fortes Contábil

Conta	Descrição	01/01/2024 a 31/12/2024
(+) 010	Receita Bruta Operacional	1.221.754,00
010.01	Faturamento Prod. Merc. e Serviços	1.221.754,00
010.01.03	Vendas de Serviços	1.221.754,00
(-) 020	Deduções da Receita	40.650,94
020.01	Impostos Faturados	40.650,94
020.01.03	COFIN	31.307,96
020.01.04	PI	9.342,98
(=) 030	Receita Líquida	1.181.103,06
(-) 040	Custo Mercad./Serv./Produtos Vendidos	90.450,00
040.03	Custo dos Serviços Prestados	90.450,00
(=) 060	Lucro Bruto	1.090.653,06
(-) 070	Despesas Operacionais	100.489,00
070.01	Despesas Administrativas	100.489,00
(=) 110	Res. Antes das Participações e Contrib.	990.164,06
150	Res. Antes Imp.Renda e Contrib. Social	990.164,06
(-) 160	Contribuição Social Sobre o Lucro	5.224,78
160.01	Contribuição Social Sobre o Lucro	5.224,78
(-) 170	Imposto de Renda	42.398,97
170.01	Imposto de Renda	42.398,97
(=) 200	Resultado Líquido do Exercicio	942.540,31

Pastos Bons-MA, 31 de Dezembro de 2024

Francisca Gardenia Coelho Sa
Sócia-Administradora
CPF nº 002.349.363-12

Luis Rodrigues Soares
Contador
CRC-MA nº 006408/O
CPF nº 570.330.993-04

Fim

FOLHAS: 1199
PROC: 103/2026
ASS:

Notas Explicativas das Demonstrações Contábeis em 31/12/2024

Fortes Contábil

Empresa: ENGEMAXIMUS ENGENHARIA E CONSTRUCAO LTDA - CNPJ: 21.610.410/0001-24
Endereço: RUA OSMAR DA COSTA ALMEIDA, Complemento: , N.º: SN,
Bairro: SAO JOSE, Cidade: Pastos Bons, Estado: MA, CEP: 65870000, Telefone: (99) 35551071
NIRE: 21201304837 - Data: 26/12/2014

Nota 1 - Notas Explicativas

1. Sem qualquer reserva, a empresa declara que estas Demonstrações Contábeis foram elaboradas rigorosamente de acordo com a ITG 1000.

2. A empresa, estabelecida na cidade de Pastos Bons-MA., dedica-se a Construção de edifícios, Obras de urbanização - ruas, praças e calçadas, Atividades relacionadas a esgoto, exceto a gestão de redes, Coleta de resíduos não perigosos, Construção de rodovias e ferrovias, Obras de terraplenagem, Perfuração e construção de poços de água, Serviços de engenharia, Locação de automóveis sem condutor, Locação de outros meios de transporte não especificados anteriormente, sem condutor, Aluguel de máquinas e equipamentos para construção sem operador, exceto andaimes e Atividades de limpeza não especificadas anteriormente.

3. O exercício social abrange os dados e documentos fornecidos no período de 01 de janeiro a 31 de dezembro do ano de 2024, sendo sua moeda funcional o Real (R$).

4. Receitas: são apuradas por meio de notas fiscais emitidas no período de 01/01/2024 a 31/12/2024.

5. Custos e Despesas tem como base as notas fiscais, recibos e guias de pagamento, em conformidade com as exigências fisco legais.

6. Direitos e obrigações: Os direitos e obrigações da empresa estão de acordo com seus efetivos valores reais.

7. Apuração do resultado: o resultado de receitas, custos e despesas é apurado de acordo com o Regime Contábil de Competência, preceituado no art. 9° da resolução CFC n° 750, de 29 de dezembro de 1993, que dispõe sobre os Princípios Fundamentais de Contabilidade (PFC).

8. O capital social, totalmente integralizado, é de R$ 400.000,00.

9. A empresa iniciou as suas atividades no dia 26 de dezembro de 2014 e está devidamente registrada na Junta Comercial do Estado do Maranhão.

10. A empresa não tem contingencias passivas registrado contabilmente.

11. O administrador declara a inexistência de fatos ocorridos subsequentemente à data de encerramento do exercício que venham a ter efeito relevante sobre a situação patrimonial ou financeira da empresa ou que possam provocar efeitos sobre seus resultados futuros.

Pastos Bons-MA, 31 de Dezembro de 2024

Francisca Gardenia Coelho Sa
Sócia-Administradora
CPF nº 002.349.363-12

Luis Rodrigues Soares
Contador
CRC-MA nº 006408/O
CPF nº 570.330.993-04

Fim

ENGEMAXIMUS ENGENHARIA E CONSTRUÇÃO LTDA
CNPJ nº 21.610.410/0001-24
NIRE: 21201304837
ÍNDICES FINANCEIROS
EXTRAÍDOS DO BALANÇO PATRIMONIAL 2024

FOLHAS: 500
PROC: 03 /2026
Ass:

1 - O **Índice de Liquidez Corrente** (corresponde ao quociente da divisão do Ativo Circulante pelo Passivo Circulante):

$$\text{ILC} = \frac{\text{Ativo Circulante}}{\text{Passivo Circulante}}$$

$$\text{ILC} = \frac{1.891.583,92}{17.292,00} = 109,39\%$$

2 - O **Índice de Liquidez Geral** (corresponde ao quociente da divisão da soma do Ativo Circulante com Realizável a Longo Prazo pela soma do Passivo Circulante com o Exigível a Longo Prazo):

$$\text{ILG} = \frac{\text{Ativo Circulante + Realizável a Longo Prazo}}{\text{Passivo Circulante + Exigível a Longo Prazo}}$$

$$\text{ILG} = \frac{1.891.583,92}{17.292,00} = 109,39\%$$

3 - O **Índice de Liquidez Seca** (corresponde ao quociente da divisão da soma do Ativo Circulante menos o Estoque pelo Passivo Circulante):

$$\text{ILS} = \frac{\text{Ativo Circulante - Estoque}}{\text{Passivo Circulante}}$$

$$\text{ILS} = \frac{1.891,583,92}{17.292,00} = 109,39\%$$

4 - O **Índice de Liquidez Imediata** (corresponde ao quociente da divisão do Disponível pelo Passivo Circulante):

$$\text{ILI} = \frac{\text{Disponível}}{\text{Passivo Circulante}}$$

$$\text{ILI} = \frac{1.891.583,92}{17.292,00} = 109,39\%$$

5 - O **Índice de Solvência Geral** (corresponde ao quociente da divisão do Ativo Total pela Soma do Passivo Circulante com o Exigível a Longo Prazo):

$$\text{ISG} = \frac{\text{Ativo Total}}{\text{Passivo Circulante + Exigível a Longo Prazo}}$$

$$\text{ISG} = \frac{1.891,583,92}{17.292,00} = 109,39\%$$

ENGEMAXIMUS ENGENHARIA E CONSTRUÇÃO LTDA
CNPJ nº 21.610.410/0001-24
NIRE: 21201304837
ÍNDICES FINANCEIROS
EXTRAÍDOS DO BALANÇO PATRIMONIAL 2024

FOLHAS: 301
PROC: 03/2026
ASS:

6 - O Índice de Endividamento Geral (corresponde ao quociente da divisão da Soma do Passivo Circulante com o Exigível a Longo Prazo pelo Ativo Total):

$$\textbf{IEG} = \frac{\textbf{Passivo Circulante + Exigível a Longo Prazo}}{\textbf{Ativo Total}} * 100$$

$$\textbf{IEG} = \frac{\textbf{17.292,00}}{\textbf{1.891.583,92}} * 100 = 0{,}009\%$$

7 - O Índice de Imobilização do Patrimônio Líquido (corresponde ao quociente da divisão do Ativo Não Circulante pelo Patrimônio Líquido):

$$\textbf{IIPL} = \frac{\textbf{Ativo Não Circulante}}{\textbf{Patrimônio Líquido}}$$

$$\textbf{IIPL} = \frac{\textbf{0,000}}{\textbf{1.874.291,92}} = 0{,}00\%$$

Pastos Bons-MA., 24 de setembro de 2025.

LUIS RODRIGUES SOARES
CPF nº 570.330.993-04
CRC-MA nº 006408

FRANCISCA GARDENIA COELHO SA
EMPRESARIO
CPF: 002.349.363-12

FOLHAS: 502
PROC: 03/2026
ASS:

TERMO DE ENCERRAMENTO

Contém o presente livro 21 páginas, eletronicamente numeradas de 1 a 21 em uma via, todas elas já escrituradas e serviu como Livro Diário nº 003, referente ao período 01/01/2024 a 31/12/2024, com encerramento do exercício social em 31/12/2024, da firma ENGEMAXIMUS ENGENHARIA E CONSTRUCAO LTDA, estabelecida no(a) RUA OSMAR DA COSTA ALMEIDA, nº SN, bairro SAO JOSE, CEP 65870-000, cidade Pastos Bons, estado MA, inscrita C.N.P.J. 21.610.410/0001-24 e registrada no(a) JUNTA COMERCIAL ESTADO DO MARANHAO sob o nº 21201304837 por despacho de 26/12/2014.

Pastos Bons-MA, 31 de Dezembro de 2024

Francisca Gardenia Coelho Sa
Sócia-Administradora
CPF nº 002.349.363-12

Luis Rodrigues Soares
Contador
CRC-MA nº 006408/O
CPF nº 570.330.993-04

FOLHAS: 503
PROC: 03 / 2026
ASS:

ASSINATURA ELETRÔNICA

Certificamos que o ato da empresa ENGEMAXIMUS ENPREENDIMENTOS E CONSTRUCAO LTDA consta assinado digitalmente por:

IDENTIFICAÇÃO DO(S) ASSINANTE(S)	
CPF/CNPJ	Nome
00234936312	FRANCISCA GARDENIA COELHO SA
57033099304	LUIS RODRIGUES SOARES

CERTIFICO A AUTENTICAÇÃO EM 29/09/2025 08:44 SOB Nº 20251168930.
PROTOCOLO: 251168930 DE 25/09/2025. NIRE: 21201304837.
ENGEMAXIMUS ENPREENDIMENTOS E CONSTRUCAO LTDA

JUCEMA

ANSELMO DIAS CARNEIRO LOPES FILHO
RESPONSÁVEL PELA AUTENTICAÇÃO
SÃO LUÍS, 29/09/2025
empresafacil.ma.gov.br

MINISTÉRIO DO EMPREENDEDORISMO, DA MICROEMPRESA E DA EMPRESA DE PEQUENO PORTE
Secretaria Nacional de Ambiente de Negócios
Departamento Nacional de Registro Empresarial e Integração

JUCEMA
FOLHAS: 504
PROC: 03 / 2026
ASS:

TERMO DE AUTENTICAÇÃO - LIVRO DIGITAL

Declaro exatos os Termos de Abertura e de Encerramento do Livro Digital com características abaixo, conferido e autenticado por ANSELMO DIAS CARNEIRO LOPES FILHO, sob a autenticidade nº 12600482129 em 12/01/2026, protocolo 260007900. Para validação de Autenticação dos Termos, deverá ser acessado o Portal de Serviços / verificação de documentos do Empreendedor (http://www.empresafacil.ma.gov.br) e informar o código de verificação.

Identificação de Empresa	
Nome Empresarial:	ENGEMAXIMUS EMPREENDIMENTOS E CONSTRUCAO LTDA
Número de Registro:	21201304837
CNPJ:	21610410000124
Município:	Pastos Bons

Identificação de Livro Digital	
Tipo de Livro:	DIÁRIO
Número de Ordem:	4
Período de Escrituração:	01/01/2025 - 31/12/2025

Assinante(s)	Nome	CRC/OAB
00234936312	FRANCISCA GARDENIA COELHO SA	
57033099304	LUIS RODRIGUES SOARES	MA006408

CERTIFICO A AUTENTICAÇÃO EM 12/01/2026 08:32 SOB Nº 20260007900.
PROTOCOLO: 260007900 DE 06/01/2026. CÓDIGO DE VERIFICAÇÃO:
12600482129. NIRE: 21201304837.
ENGEMAXIMUS EMPREENDIMENTOS E CONSTRUCAO LTDA

JUCEMA

ANSELMO DIAS CARNEIRO LOPES FILHO
RESPONSÁVEL PELA AUTENTICAÇÃO
SÃO LUÍS, 12/01/2026
empresafacil.ma.gov.br

A validade deste documento, se impresso, fica sujeito à comprovação de sua autenticidade nos respectivos portais, informando seus respectivos códigos de verificação.

FOLHAS: 505
PROC: 03 /2026
Ass:

TERMO DE ABERTURA

Contém o presente livro 18 páginas, eletronicamente numeradas de 1 a 18 em uma via, todas elas já escrituradas e servirá como Livro Diário nº 004, referente ao período 01/01/2025 a 31/12/2025, com encerramento do exercício social em 31/12/2025, da firma ENGEMAXIMUS ENGENHARIA E CONSTRUCAO LTDA, estabelecida no(a) RUA OSMAR DA COSTA ALMEIDA, nº 14, SAO JOSE, CEP 65870-000, cidade Pastos Bons, estado MA, inscrita no C.N.P.J. 21.610.410/0001-24 e registrada no(a) JUNTA COMERCIAL ESTADO DO MARANHAO sob o nº 21201304837 por despacho de 26/12/2014.

Pastos Bons-MA, 1 de Janeiro de 2025

Francisca Gardenia Coelho Sá
Sócia-Administradora
CPF nº 002.349.363-12

Luis Rodrigues Soares
Contador
CRC-MA nº 006408/O
CPF nº 570.330.993-04

FOLHAS: 506
PROC:
ASS: 03/2026

Livro Diário Nº. 4

Empresa: ENGEMAXIMUS ENGENHARIA E CONSTRUCAO LTDA - CNPJ: 21.610.410/0001-24
Período: 01/01/2025 a 31/12/2025
Endereço: RUA OSMAR DA COSTA ALMEIDA, Complemento: , N.º: 14,
Bairro: SAO JOSE, Cidade: Pastos Bons, Estado: MA, CEP: 65870000, Telefone: (99) 35551071

Data	Conta	Histórico	Estab	Centro	Chave	Débito	Crédito
05/01/2025	1.1.1.01.01.001 - CAIXA						
		Rec ref prest de serv conf nf	0001	001	1	54.025,00	
05/01/2025	3.1.1.01.01.003 - PRESTACAO DE SERVICOS - MERCADO INTERNO						
		Rec ref prest de serv conf nf	0001	001	1		54.025,00
					Totais do dia 05:	**54.025,00**	**54.025,00**
07/01/2025	3.1.1.07.01.015 - INTERNET						
		Pago internet n mes conf guia	0001	001	1	105,00	
07/01/2025	3.1.1.01.01.003 - PRESTACAO DE SERVICOS - MERCADO INTERNO						
		Pago internet n mes conf guia	0001	001	1		105,00
					Totais do dia 07:	**105,00**	**105,00**
10/01/2025	3.1.1.07.01.010 - SERVICOS PRESTADOS PESSOA JURIDICA						
		Pago Contador n mes conf recibo	0001	001	1	1.600,00	
10/01/2025	3.1.1.01.01.003 - PRESTACAO DE SERVICOS - MERCADO INTERNO						
		Pago Contador n mes conf recibo	0001	001	1		1.600,00
10/01/2025	2.1.1.03.02.006 - IMPOSTO DE RENDA A RECOLHER						
		Ref Pagamento IR	0001	001	2	14.160,00	
10/01/2025	1.1.1.01.01.001 - CAIXA						
		Ref Pagamento IR	0001	001	2		14.160,00
10/01/2025	2.1.1.03.02.007 - CONTRIBUICAO SOCIAL A RECOLHER						
		Ref Pagamento CSLL	0001	001	3	3.132,00	
10/01/2025	1.1.1.01.01.001 - CAIXA						
		Ref Pagamento CSLL	0001	001	3		3.132,00
					Totais do dia 10:	**18.892,00**	**18.892,00**
12/01/2025	3.1.1.07.01.040 - ENERGIA						
		Pago Energia n mes conf guia	0001	001	1	1.412,00	
12/01/2025	3.1.1.01.01.003 - PRESTACAO DE SERVICOS - MERCADO INTERNO						
		Pago Energia n mes conf guia	0001	001	1		1.412,00
					Totais do dia 12:	**1.412,00**	**1.412,00**
15/01/2025	3.1.1.03.02.004 - LOCACAO DE MAO-DE-OBRA						
		Pago Locaçao mao de obra n mes conf folha	0001	001	1	10.100,00	
15/01/2025	1.1.1.01.01.001 - CAIXA						
		Pago Locaçao mao de obra n mes conf folha	0001	001	1		10.100,00
					Totais do dia 15:	**10.100,00**	**10.100,00**
17/01/2025	3.1.1.07.01.044 - MATERIAL DE CONSUMO						
		Pago material de consumo n mes conf nf	0001	001	1	2.025,00	
17/01/2025	1.1.1.01.01.001 - CAIXA						
		Pago material de consumo n mes conf nf	0001	001	1		2.025,00
					Totais do dia 17:	**2.025,00**	**2.025,00**
19/01/2025	3.1.1.01.21.006 - SIMPLES NACIONAL						
		Ref provisão simples nacional n/a	0001	001	4	4.025,00	
19/01/2025	2.1.1.03.02.008 - SIMPLES NACIONAL A RECOLHER						
		Ref provisão simples nacional n/a	0001	001	4		4.025,00
					Totais do dia 19:	**4.025,00**	**4.025,00**
20/01/2025	2.1.1.03.02.008 - SIMPLES NACIONAL A RECOLHER						
		Pago Simples nacional n mes conf guia	0001	001	1	4.025,00	
20/01/2025	1.1.1.01.01.001 - CAIXA						
		Pago Simples nacional n mes conf guia	0001	001	1		4.025,00
					Totais do dia 20:	**4.025,00**	**4.025,00**
24/01/2025	1.1.1.01.01.001 - CAIXA						
		Rec ref prest de serv con nf	0001	001	1	38.714,00	
24/01/2025	3.1.1.01.01.003 - PRESTACAO DE SERVICOS - MERCADO INTERNO						
		Rec ref prest de serv con nf	0001	001	1		38.714,00

Continua...

FOLHAS: 507
PROC: 03 / 2026

Livro Diário Nº. 4

Empresa: ENGEMAXIMUS ENGENHARIA E CONSTRUCAO LTDA - CNPJ: 21.610.410/0001-24
Período: 01/01/2025 a 31/12/2025
Endereço: RUA OSMAR DA COSTA ALMEIDA, Complemento: , N.º: 14,
Bairro: SAO JOSE, Cidade: Pastos Bons, Estado: MA, CEP: 65870000, Telefone: (99) 35551071

Data	Conta	Histórico	Estab	Centro	Chave	Débito	Crédito
					Totais do dia 24:	**38.714,00**	**38.714,00**
					Totais do mês de Janeiro:	**133.323,00**	**133.323,00**
05/02/2025	1.1.1.01.01.001 - CAIXA						
		Rec ref prest de serv conf nf	0001	001	1	52.014,00	
05/02/2025	3.1.1.01.01.003 - PRESTACAO DE SERVICOS - MERCADO INTERNO						
		Rec ref prest de serv conf nf	0001	001	1		52.014,00
					Totais do dia 05:	**52.014,00**	**52.014,00**
07/02/2025	3.1.1.07.01.015 - INTERNET						
		Pago internet n mes conf recibo	0001	001	1	105,00	
07/02/2025	1.1.1.01.01.001 - CAIXA						
		Pago internet n mes conf recibo	0001	001	1		105,00
					Totais do dia 07:	**105,00**	**105,00**
10/02/2025	3.1.1.07.01.010 - SERVICOS PRESTADOS PESSOA JURIDICA						
		Pago Contador n mes conf recibo	0001	001	1	1.600,00	
10/02/2025	1.1.1.01.01.001 - CAIXA						
		Pago Contador n mes conf recibo	0001	001	1		1.600,00
					Totais do dia 10:	**1.600,00**	**1.600,00**
12/02/2025	3.1.1.07.01.040 - ENERGIA						
		Pago energia n mes conf guia	0001	001	1	1.714,00	
12/02/2025	1.1.1.01.01.001 - CAIXA						
		Pago energia n mes conf guia	0001	001	1		1.714,00
					Totais do dia 12:	**1.714,00**	**1.714,00**
15/02/2025	3.1.1.03.02.004 - LOCACAO DE MAO-DE-OBRA						
		Pago locaçao mao obra n mes	0001	001	1	10.100,00	
15/02/2025	1.1.1.01.01.001 - CAIXA						
		Pago locaçao mao obra n mes	0001	001	1		10.100,00
					Totais do dia 15:	**10.100,00**	**10.100,00**
17/02/2025	3.1.1.07.01.044 - MATERIAL DE CONSUMO						
		Pago material de consumo n mes conf nf	0001	001	1	1.918,00	
17/02/2025	1.1.1.01.01.001 - CAIXA						
		Pago material de consumo n mes conf nf	0001	001	1		1.918,00
					Totais do dia 17:	**1.918,00**	**1.918,00**
19/02/2025	3.1.1.01.21.006 - SIMPLES NACIONAL						
		Ref provisão simples nacional n/a	0001	001	1	4.561,00	
19/02/2025	2.1.1.03.02.008 - SIMPLES NACIONAL A RECOLHER						
		Ref provisão simples nacional n/a	0001	001	1		4.561,00
					Totais do dia 19:	**4.561,00**	**4.561,00**
20/02/2025	2.1.1.03.02.008 - SIMPLES NACIONAL A RECOLHER						
		Pago simples naiconal n mes conf guia	0001	001	1	4.561,00	
20/02/2025	1.1.1.01.01.001 - CAIXA						
		Pago simples naiconal n mes conf guia	0001	001	1		4.561,00
					Totais do dia 20:	**4.561,00**	**4.561,00**
25/02/2025	1.1.1.01.01.001 - CAIXA						
		Rec ref prest de serv conf nf	0001	001	1	44.025,00	
25/02/2025	3.1.1.01.01.003 - PRESTACAO DE SERVICOS - MERCADO INTERNO						
		Rec ref prest de serv conf nf	0001	001	1		44.025,00
					Totais do dia 25:	**44.025,00**	**44.025,00**
					Totais do mês de Fevereiro:	**120.598,00**	**120.598,00**
05/03/2025	1.1.1.01.01.001 - CAIXA						
		Rec ref prest de serv conf nf	0001	001	1	50.140,00	
05/03/2025	3.1.1.01.01.003 - PRESTACAO DE SERVICOS - MERCADO INTERNO						
		Rec ref prest de serv conf nf	0001	001	1		50.140,00
					Totais do dia 05:	**50.140,00**	**50.140,00**
07/03/2025	3.1.1.07.01.015 - INTERNET						

Continua...

Livro Diário Nº. 4

Fortes Contábil

Empresa: ENGEMAXIMUS ENGENHARIA E CONSTRUCAO LTDA - CNPJ: 21.610.410/0001-24
Período: 01/01/2025 a 31/12/2025
Endereço: RUA OSMAR DA COSTA ALMEIDA, Complemento: , N.º: 14,
Bairro: SAO JOSE, Cidade: Pastos Bons, Estado: MA, CEP: 65870000, Telefone: (99) 35551071

Data	Conta	Histórico	Estab	Centro	Chave	Débito	Crédito
		Pago internet n mes conf guia	0001	001	1	105,00	
07/03/2025	1.1.1.01.01.001 - CAIXA						
		Pago internet n mes conf guia	0001	001	1		105,00
					Totais do dia 07:	**105,00**	**105,00**
10/03/2025	3.1.1.07.01.010 - SERVICOS PRESTADOS PESSOA JURIDICA						
		Pago contador n mes conf recibo	0001	001	2	1.600,00	
10/03/2025	1.1.1.01.01.001 - CAIXA						
		Pago contador n mes conf recibo	0001	001	2		1.600,00
					Totais do dia 10:	**1.600,00**	**1.600,00**
12/03/2025	3.1.1.07.01.040 - ENERGIA						
		Pago energia n mes conf guia	0001	001	1	1.877,00	
12/03/2025	1.1.1.01.01.001 - CAIXA						
		Pago energia n mes conf guia	0001	001	1		1.877,00
					Totais do dia 12:	**1.877,00**	**1.877,00**
15/03/2025	3.1.1.03.02.004 - LOCACAO DE MAO-DE-OBRA						
		Pago locaçao mao de obra n mes	0001	001	1	10.100,00	
15/03/2025	1.1.1.01.01.001 - CAIXA						
		Pago locaçao mao de obra n mes	0001	001	1		10.100,00
					Totais do dia 15:	**10.100,00**	**10.100,00**
17/03/2025	3.1.1.07.01.044 - MATERIAL DE CONSUMO						
		Pago material de consumo n mes conf nf	0001	001	1	1.561,00	
17/03/2025	1.1.1.01.01.001 - CAIXA						
		Pago material de consumo n mes conf nf	0001	001	1		1.561,00
					Totais do dia 17:	**1.561,00**	**1.561,00**
19/03/2025	3.1.1.01.21.006 - SIMPLES NACIONAL						
		Ref provisão simples nacional n/a	0001	001	1	4.871,00	
19/03/2025	2.1.1.03.02.008 - SIMPLES NACIONAL A RECOLHER						
		Ref provisão simples nacional n/a	0001	001	1		4.871,00
					Totais do dia 19:	**4.871,00**	**4.871,00**
20/03/2025	2.1.1.03.02.008 - SIMPLES NACIONAL A RECOLHER						
		Pago Simples nacional n mes conf guia	0001	001	1	4.871,00	
20/03/2025	1.1.1.01.01.001 - CAIXA						
		Pago Simples nacional n mes conf guia	0001	001	1		4.871,00
					Totais do dia 20:	**4.871,00**	**4.871,00**
26/03/2025	1.1.1.01.01.001 - CAIXA						
		Rec ref prest de serv conf nf	0001	001	1	39.121,00	
26/03/2025	3.1.1.01.01.003 - PRESTACAO DE SERVICOS - MERCADO INTERNO						
		Rec ref prest de serv conf nf	0001	001	1		39.121,00
					Totais do dia 26:	**39.121,00**	**39.121,00**
					Totais do mês de Março:	**114.246,00**	**114.246,00**
05/05/2025	1.1.1.01.01.001 - CAIXA						
		Rec ref prest de serv conf nf	0001	001	1	52.410,00	
05/05/2025	3.1.1.01.01.003 - PRESTACAO DE SERVICOS - MERCADO INTERNO						
		Rec ref prest de serv conf nf	0001	001	1		52.410,00
					Totais do dia 05:	**52.410,00**	**52.410,00**
07/05/2025	3.1.1.07.01.015 - INTERNET						
		Pago internet n mes conf guia	0001	001	1	105,00	
07/05/2025	1.1.1.01.01.001 - CAIXA						
		Pago internet n mes conf guia	0001	001	1		105,00
					Totais do dia 07:	**105,00**	**105,00**
10/05/2025	3.1.1.07.01.010 - SERVICOS PRESTADOS PESSOA JURIDICA						
		Pago contador n mes conf recibo	0001	001	1	1.600,00	
10/05/2025	1.1.1.01.01.001 - CAIXA						
		Pago contador n mes conf recibo	0001	001	1		1.600,00

Continua...

FOLHAS: 509
PROC: 03 /2026
ASS:

Livro Diário Nº. 4

Empresa: ENGEMAXIMUS ENGENHARIA E CONSTRUCAO LTDA - CNPJ: 21.610.410/0001-24 — Fortes Contábil
Período: 01/01/2025 a 31/12/2025
Endereço: RUA OSMAR DA COSTA ALMEIDA, Complemento: , N.º: 14,
Bairro: SAO JOSE, Cidade: Pastos Bons, Estado: MA, CEP: 65870000, Telefone: (99) 35551071

Data	Conta	Histórico	Estab	Centro	Chave	Débito	Crédito
					Totais do dia 10:	**1.600,00**	**1.600,00**
12/05/2025	3.1.1.07.01.040 - ENERGIA						
		Pago energia n mes conf guia	0001	001	1	1.912,00	
12/05/2025	1.1.1.01.01.001 - CAIXA						
		Pago energia n mes conf guia	0001	001	1		1.912,00
					Totais do dia 12:	**1.912,00**	**1.912,00**
15/05/2025	3.1.1.03.02.004 - LOCACAO DE MAO-DE-OBRA						
		Pago locação de mao de obra n mes conf folha	0001	001	1	10.100,00	
15/05/2025	1.1.1.01.01.001 - CAIXA						
		Pago locação de mao de obra n mes conf folha	0001	001	1		10.100,00
					Totais do dia 15:	**10.100,00**	**10.100,00**
17/05/2025	3.1.1.07.01.044 - MATERIAL DE CONSUMO						
		Pago material de consucmo n mes conf nf	0001	001	1	1.877,00	
17/05/2025	1.1.1.01.01.001 - CAIXA						
		Pago material de consucmo n mes conf nf	0001	001	1		1.877,00
					Totais do dia 17:	**1.877,00**	**1.877,00**
19/05/2025	3.1.1.01.21.006 - SIMPLES NACIONAL						
		Ref provisão simples nacional n/a	0001	001	1	4.912,00	
19/05/2025	2.1.1.03.02.008 - SIMPLES NACIONAL A RECOLHER						
		Ref provisão simples nacional n/a	0001	001	1		4.912,00
					Totais do dia 19:	**4.912,00**	**4.912,00**
20/05/2025	2.1.1.03.02.008 - SIMPLES NACIONAL A RECOLHER						
		Pago simples nacional n mes conf guia	0001	001	1	4.912,00	
20/05/2025	1.1.1.01.01.001 - CAIXA						
		Pago simples nacional n mes conf guia .	0001	001	1		4.912,00
					Totais do dia 20:	**4.912,00**	**4.912,00**
31/05/2025	1.1.1.01.01.001 - CAIXA						
		Rec ref prest de serv conf nf	0001	001	1	44.150,00	
31/05/2025	3.1.1.01.01.003 - PRESTACAO DE SERVICOS - MERCADO INTERNO						
		Rec ref prest de serv conf nf	0001	001	1		44.150,00
					Totais do dia 31:	**44.150,00**	**44.150,00**
					Totais do mês de Maio:	**121.978,00**	**121.978,00**
04/06/2025	3.1.1.07.01.015 - INTERNET						
		Pago internet n mes conf guia	0001	001	1	105,00	
04/06/2025	1.1.1.01.01.001 - CAIXA						
		Pago internet n mes conf guia	0001	001	1		105,00
					Totais do dia 04:	**105,00**	**105,00**
10/06/2025	3.1.1.07.01.010 - SERVICOS PRESTADOS PESSOA JURIDICA						
		Pago contador n mes conf recibo	0001	001	1	1.600,00	
10/06/2025	1.1.1.01.01.001 - CAIXA						
		Pago contador n mes conf recibo	0001	001	1		1.600,00
					Totais do dia 10:	**1.600,00**	**1.600,00**
14/06/2025	3.1.1.07.01.040 - ENERGIA						
		Pago energia n mes conf guia	0001	001	1	1.718,00	
14/06/2025	1.1.1.01.01.001 - CAIXA						
		Pago energia n mes conf guia	0001	001	1		1.718,00
					Totais do dia 14:	**1.718,00**	**1.718,00**
17/06/2025	3.1.1.03.02.004 - LOCACAO DE MAO-DE-OBRA						
		Pago locação de mao de obra n mes conf folha	0001	001	1	10.100,00	
17/06/2025	1.1.1.01.01.001 - CAIXA						
		Pago locação de mao de obra n mes conf folha	0001	001	1		10.100,00

Continua...

Livro Diário Nº. 4

Empresa: ENGEMAXIMUS ENGENHARIA E CONSTRUCAO LTDA - CNPJ: 21.610.410/0001-24
Período: 01/01/2025 a 31/12/2025
Endereço: RUA OSMAR DA COSTA ALMEIDA, Complemento: , N.º: 14,
Bairro: SAO JOSE, Cidade: Pastos Bons, Estado: MA, CEP: 65870000, Telefone: (99) 35551071

Data	Conta	Histórico	Estab	Centro	Chave	Débito	Crédito
					Totais do dia 17:	**10.100,00**	**10.100,00**
19/06/2025	3.1.1.01.21.006 - SIMPLES NACIONAL						
		Ref provisão simples nacional n/a	0001	001	1	5.025,00	
19/06/2025	2.1.1.03.02.008 - SIMPLES NACIONAL A RECOLHER						
		Ref provisão simples nacional n/a	0001	001	1		5.025,00
					Totais do dia 19:	**5.025,00**	**5.025,00**
20/06/2025	3.1.1.07.01.044 - MATERIAL DE CONSUMO						
		Pago material de cosnumo n mes conf nf	0001	001	1	1.620,00	
20/06/2025	1.1.1.01.01.001 - CAIXA						
		Pago material de cosnumo n mes conf nf	0001	001	1		1.620,00
20/06/2025	2.1.1.03.02.008 - SIMPLES NACIONAL A RECOLHER						
		Pago simples naiconal n mes conf guia	0001	001	2	5.025,00	
20/06/2025	1.1.1.01.01.001 - CAIXA						
		Pago simples naiconal n mes conf guia	0001	001	2		5.025,00
					Totais do dia 20:	**6.645,00**	**6.645,00**
30/06/2025	1.1.1.01.01.001 - CAIXA						
		Rec ref prest de serv conf nf	0001	001	1	49.100,00	
30/06/2025	3.1.1.01.01.003 - PRESTACAO DE SERVICOS - MERCADO INTERNO						
		Rec ref prest de serv conf nf	0001	001	1		49.100,00
					Totais do dia 30:	**49.100,00**	**49.100,00**
					Totais do mês de Junho:	**74.293,00**	**74.293,00**
04/07/2025	1.1.1.01.01.001 - CAIXA						
		Rec ref prest de serv conf nf	0001	001	1	52.010,00	
04/07/2025	3.1.1.01.01.003 - PRESTACAO DE SERVICOS - MERCADO INTERNO						
		Rec ref prest de serv conf nf	0001	001	1		52.010,00
					Totais do dia 04:	**52.010,00**	**52.010,00**
07/07/2025	3.1.1.07.01.015 - INTERNET						
		Pago internet n mes conf guia	0001	001	1	105,00	
07/07/2025	1.1.1.01.01.001 - CAIXA						
		Pago internet n mes conf guia	0001	001	1		105,00
					Totais do dia 07:	**105,00**	**105,00**
10/07/2025	3.1.1.07.01.010 - SERVICOS PRESTADOS PESSOA JURIDICA						
		Pago Contador n mes conf recibo	0001	001	1	1.600,00	
10/07/2025	1.1.1.01.01.001 - CAIXA						
		Pago Contador n mes conf recibo	0001	001	1		1.600,00
					Totais do dia 10:	**1.600,00**	**1.600,00**
15/07/2025	3.1.1.07.01.040 - ENERGIA						
		Pago energia n mes conf guia	0001	001	1	1.911,00	
15/07/2025	1.1.1.01.01.001 - CAIXA						
		Pago energia n mes conf guia	0001	001	1		1.911,00
					Totais do dia 15:	**1.911,00**	**1.911,00**
17/07/2025	3.1.1.03.02.004 - LOCACAO DE MAO-DE-OBRA						
		Pago mao de obra n mes conf folha	0001	001	1	10.100,00	
17/07/2025	1.1.1.01.01.001 - CAIXA						
		Pago mao de obra n mes conf folha	0001	001	1		10.100,00
					Totais do dia 17:	**10.100,00**	**10.100,00**
19/07/2025	3.1.1.07.01.044 - MATERIAL DE CONSUMO						
		Pago material de consumo n mes conf nf	0001	001	1	1.851,00	
19/07/2025	1.1.1.01.01.001 - CAIXA						
		Pago material de consumo n mes conf nf	0001	001	1		1.851,00
19/07/2025	3.1.1.01.21.006 - SIMPLES NACIONAL						
		Ref provisão simples nacional n/a	0001	001	2	5.121,00	

Continua...

FOLHAS: 511
PROC: 03/2026
ASS:

Livro Diário Nº. 4

Fortes Contábil

Empresa: ENGEMAXIMUS ENGENHARIA E CONSTRUCAO LTDA - CNPJ: 21.610.410/0001-24
Período: 01/01/2025 a 31/12/2025
Endereço: RUA OSMAR DA COSTA ALMEIDA, Complemento: , N.º: 14,
Bairro: SAO JOSE, Cidade: Pastos Bons, Estado: MA, CEP: 65870000, Telefone: (99) 35551071

Data	Conta	Histórico	Estab	Centro	Chave	Débito	Crédito
19/07/2025	2.1.1.03.02.008 - SIMPLES NACIONAL A RECOLHER						
		Ref provisão simples nacional n/a	0001	001	2		5.121,00
					Totais do dia 19:	**6.972,00**	**6.972,00**
20/07/2025	2.1.1.03.02.008 - SIMPLES NACIONAL A RECOLHER						
		Pago simples naiconal n mes conf guia	0001	001	1	5.121,00	
20/07/2025	1.1.1.01.01.001 - CAIXA						
		Pago simples naiconal n mes conf guia	0001	001	1		5.121,00
					Totais do dia 20:	**5.121,00**	**5.121,00**
25/07/2025	1.1.1.01.01.001 - CAIXA						
		Rec ref prest de serv conf nf	0001	001	1	50.010,00	
25/07/2025	3.1.1.01.01.003 - PRESTACAO DE SERVICOS - MERCADO INTERNO						
		Rec ref prest de serv conf nf	0001	001	1		50.010,00
					Totais do dia 25:	**50.010,00**	**50.010,00**
					Totais do mês de Julho:	**127.829,00**	**127.829,00**
05/08/2025	1.1.1.01.01.001 - CAIXA						
		Rec ref prest de serv conf nf	0001	001	1	51.025,00	
05/08/2025	3.1.1.01.01.003 - PRESTACAO DE SERVICOS - MERCADO INTERNO						
		Rec ref prest de serv conf nf	0001	001	1		51.025,00
					Totais do dia 05:	**51.025,00**	**51.025,00**
07/08/2025	3.1.1.07.01.015 - INTERNET						
		Pago internet n mes conf guia	0001	001	1	105,00	
07/08/2025	1.1.1.01.01.001 - CAIXA						
		Pago internet n mes conf guia	0001	001	1		105,00
					Totais do dia 07:	**105,00**	**105,00**
10/08/2025	3.1.1.07.01.010 - SERVICOS PRESTADOS PESSOA JURIDICA						
		Pago contador n mes conf recibo	0001	001	1	1.600,00	
10/08/2025	1.1.1.01.01.001 - CAIXA						
		Pago contador n mes conf recibo	0001	001	1		1.600,00
					Totais do dia 10:	**1.600,00**	**1.600,00**
12/08/2025	3.1.1.07.01.040 - ENERGIA						
		Pago energia n mes conf guia	0001	001	1	1.918,00	
12/08/2025	1.1.1.01.01.001 - CAIXA						
		Pago energia n mes conf guia	0001	001	1		1.918,00
					Totais do dia 12:	**1.918,00**	**1.918,00**
15/08/2025	3.1.1.03.02.004 - LOCACAO DE MAO-DE-OBRA						
		Pago mao de obra n mes conf folha	0001	001	1	10.100,00	
15/08/2025	1.1.1.01.01.001 - CAIXA						
		Pago mao de obra n mes conf folha	0001	001	1		10.100,00
					Totais do dia 15:	**10.100,00**	**10.100,00**
17/08/2025	3.1.1.07.01.044 - MATERIAL DE CONSUMO						
		Pago material de consumo n mes conf nf	0001	001	1	1.789,00	
17/08/2025	1.1.1.01.01.001 - CAIXA						
		Pago material de consumo n mes conf nf	0001	001	1		1.789,00
					Totais do dia 17:	**1.789,00**	**1.789,00**
19/08/2025	3.1.1.01.21.006 - SIMPLES NACIONAL						
		Ref provisão simples nacional n/a	0001	001	1	5.025,00	
19/08/2025	2.1.1.03.02.008 - SIMPLES NACIONAL A RECOLHER						
		Ref provisão simples nacional n/a	0001	001	1		5.025,00
					Totais do dia 19:	**5.025,00**	**5.025,00**
20/08/2025	2.1.1.03.02.008 - SIMPLES NACIONAL A RECOLHER						
		Pago simples nacional n mes conf guia	0001	001	1	5.025,00	
20/08/2025	1.1.1.01.01.001 - CAIXA						

Continua...

FOLHAS: 512
PROC: 03 /2026
ASS:

Livro Diário Nº. 4

Fortes Contábil

Empresa: ENGEMAXIMUS ENGENHARIA E CONSTRUCAO LTDA - CNPJ: 21.610.410/0001-24
Período: 01/01/2025 a 31/12/2025
Endereço: RUA OSMAR DA COSTA ALMEIDA, Complemento: , N.º: 14,
Bairro: SAO JOSE, Cidade: Pastos Bons, Estado: MA, CEP: 65870000, Telefone: (99) 35551071

Data	Conta	Histórico	Estab	Centro	Chave	Débito	Crédito
		Pago simples nacional n mes conf guia	0001	001	1		5.025,00
					Totais do dia 20:	**5.025,00**	**5.025,00**
25/08/2025	1.1.1.01.01.001 - CAIXA						
		Rec ref prest de serv conf nf	0001	001	1	48.712,00	
25/08/2025	3.1.1.01.01.003 - PRESTACAO DE SERVICOS - MERCADO INTERNO						
		Rec ref prest de serv conf nf	0001	001	1		48.712,00
					Totais do dia 25:	**48.712,00**	**48.712,00**
					Totais do mês de Agosto:	**125.299,00**	**125.299,00**
01/09/2025	1.1.1.01.01.001 - CAIXA						
		Rec ref prest de serv conf nf	0001	001	1	50.410,00	
01/09/2025	3.1.1.01.01.003 - PRESTACAO DE SERVICOS - MERCADO INTERNO						
		Rec ref prest de serv conf nf	0001	001	1		50.410,00
					Totais do dia 01:	**50.410,00**	**50.410,00**
05/09/2025	3.1.1.07.01.015 - INTERNET						
		Pago inrternet n mes conf guia	0001	001	1	105,00	
05/09/2025	3.1.1.01.01.003 - PRESTACAO DE SERVICOS - MERCADO INTERNO						
		Pago inrternet n mes conf guia	0001	001	1		105,00
					Totais do dia 05:	**105,00**	**105,00**
07/09/2025	3.1.1.07.01.010 - SERVICOS PRESTADOS PESSOA JURIDICA						
		Pago contador n mes conf guia	0001	001	1	1.600,00	
07/09/2025	1.1.1.01.01.001 - CAIXA						
		Pago contador n mes conf guia	0001	001	1		1.600,00
					Totais do dia 07:	**1.600,00**	**1.600,00**
10/09/2025	3.1.1.07.01.040 - ENERGIA						
		Pago energia n mes conf guia	0001	001	1	1.918,00	
10/09/2025	1.1.1.01.01.001 - CAIXA						
		Pago energia n mes conf guia	0001	001	1		1.918,00
					Totais do dia 10:	**1.918,00**	**1.918,00**
15/09/2025	3.1.1.03.02.004 - LOCACAO DE MAO-DE-OBRA						
		Pago locaçao mao de obra conf folha	0001	001	1	10.100,00	
15/09/2025	1.1.1.01.01.001 - CAIXA						
		Pago locaçao mao de obra conf folha	0001	001	1		10.100,00
					Totais do dia 15:	**10.100,00**	**10.100,00**
17/09/2025	3.1.1.07.01.044 - MATERIAL DE CONSUMO						
		Pago material de consumo n mes conf	0001	001	1	1.871,00	
17/09/2025	1.1.1.01.01.001 - CAIXA						
		Pago material de consumo n mes conf	0001	001	1		1.871,00
					Totais do dia 17:	**1.871,00**	**1.871,00**
19/09/2025	3.1.1.01.21.006 - SIMPLES NACIONAL						
		Ref provisão simples nacional n/a	0001	001	1	4.918,00	
19/09/2025	2.1.1.03.02.008 - SIMPLES NACIONAL A RECOLHER						
		Ref provisão simples nacional n/a	0001	001	1		4.918,00
					Totais do dia 19:	**4.918,00**	**4.918,00**
20/09/2025	2.1.1.03.02.008 - SIMPLES NACIONAL A RECOLHER						
		Pago simples nacional n mes conf guia	0001	001	1	4.918,00	
20/09/2025	1.1.1.01.01.001 - CAIXA						
		Pago simples nacional n mes conf guia	0001	001	1		4.918,00
					Totais do dia 20:	**4.918,00**	**4.918,00**
25/09/2025	1.1.1.01.01.001 - CAIXA						
		Rec ref prest de serv conf nf	0001	001	1	45.121,00	
25/09/2025	3.1.1.01.01.003 - PRESTACAO DE SERVICOS - MERCADO INTERNO						
		Rec ref prest de serv conf nf	0001	001	1		45.121,00
					Totais do dia 25:	**45.121,00**	**45.121,00**
					Totais do mês de Setembro:	**120.961,00**	**120.961,00**
05/10/2025	1.1.1.01.01.001 - CAIXA						

Continua...

FOLHAS: 513
PROC: 03 / 2026
ASS:

Livro Diário Nº. 4

Empresa: ENGEMAXIMUS ENGENHARIA E CONSTRUCAO LTDA - CNPJ: 21.610.410/0001-24
Período: 01/01/2025 a 31/12/2025
Endereço: RUA OSMAR DA COSTA ALMEIDA, Complemento: , N.º: 14,
Bairro: SAO JOSE, Cidade: Pastos Bons, Estado: MA, CEP: 65870000, Telefone: (99) 35551071

Fortes Contábil

Data	Conta	Histórico	Estab	Centro	Chave	Débito	Crédito
		Rec ref prest de serv conf nf	0001	001	1	49.151,00	
05/10/2025	3.1.1.01.01.003 - PRESTACAO DE SERVICOS - MERCADO INTERNO						
		Rec ref prest de serv conf nf	0001	001	1		49.151,00
					Totais do dia 05:	**49.151,00**	**49.151,00**
07/10/2025	3.1.1.07.01.015 - INTERNET						
		Pago internet n mes conf guia	0001	001	1	105,00	
07/10/2025	1.1.1.01.01.001 - CAIXA						
		Pago internet n mes conf guia	0001	001	1		105,00
					Totais do dia 07:	**105,00**	**105,00**
10/10/2025	3.1.1.07.01.010 - SERVICOS PRESTADOS PESSOA JURIDICA						
		Pago contador n mes conf nf	0001	001	1	1.600,00	
10/10/2025	1.1.1.01.01.001 - CAIXA						
		Pago contador n mes conf nf	0001	001	1		1.600,00
					Totais do dia 10:	**1.600,00**	**1.600,00**
13/10/2025	3.1.1.07.01.040 - ENERGIA						
		Pago energia n mes conf guia	0001	001	1	1.871,00	
13/10/2025	1.1.1.01.01.001 - CAIXA						
		Pago energia n mes conf guia	0001	001	1		1.871,00
					Totais do dia 13:	**1.871,00**	**1.871,00**
15/10/2025	3.1.1.03.02.004 - LOCACAO DE MAO-DE-OBRA						
		Pago locaçao mao de obra n mes conf folha	0001	001	1	10.100,00	
15/10/2025	1.1.1.01.01.001 - CAIXA						
		Pago locaçao mao de obra n mes conf folha	0001	001	1		10.100,00
					Totais do dia 15:	**10.100,00**	**10.100,00**
17/10/2025	3.1.1.07.01.044 - MATERIAL DE CONSUMO						
		Pago material de cosnumo n mes conf nf .	0001	001	1	1.871,00	
17/10/2025	1.1.1.01.01.001 - CAIXA						
		Pago material de cosnumo n mes conf nf	0001	001	1		1.871,00
					Totais do dia 17:	**1.871,00**	**1.871,00**
19/10/2025	3.1.1.01.21.006 - SIMPLES NACIONAL						
		Ref provisão simples nacional n/a	0001	001	1	4.918,00	
19/10/2025	2.1.1.03.02.008 - SIMPLES NACIONAL A RECOLHER						
		Ref provisão simples nacional n/a	0001	001	1		4.918,00
					Totais do dia 19:	**4.918,00**	**4.918,00**
20/10/2025	2.1.1.03.02.008 - SIMPLES NACIONAL A RECOLHER						
		Pago simples nacional n mes conf guia	0001	001	1	4.918,00	
20/10/2025	1.1.1.01.01.001 - CAIXA						
		Pago simples nacional n mes conf guia	0001	001	1		4.918,00
					Totais do dia 20:	**4.918,00**	**4.918,00**
27/10/2025	1.1.1.01.01.001 - CAIXA						
		Rec ref prest de serv conf nf	0001	001	1	49.105,00	
27/10/2025	3.1.1.01.01.003 - PRESTACAO DE SERVICOS - MERCADO INTERNO						
		Rec ref prest de serv conf nf	0001	001	1		49.105,00
					Totais do dia 27:	**49.105,00**	**49.105,00**
					Totais do mês de Outubro:	**123.639,00**	**123.639,00**
05/11/2025	1.1.1.01.01.001 - CAIXA						
		Rec ref prest de serv conf nf	0001	001	1	50.410,00	
05/11/2025	3.1.1.01.01.003 - PRESTACAO DE SERVICOS - MERCADO INTERNO						
		Rec ref prest de serv conf nf	0001	001	1		50.410,00
					Totais do dia 05:	**50.410,00**	**50.410,00**
07/11/2025	3.1.1.07.01.015 - INTERNET						
		Pago internet n me conf guia	0001	001	1	105,00	

Continua...

FOLHAS: 514
PROC: 03 /2026
ASS:

Livro Diário Nº. 4

Fortes Contábil

Empresa: ENGEMAXIMUS ENGENHARIA E CONSTRUCAO LTDA - CNPJ: 21.610.410/0001-24
Período: 01/01/2025 a 31/12/2025
Endereço: RUA OSMAR DA COSTA ALMEIDA, Complemento: , N.º: 14,
Bairro: SAO JOSE, Cidade: Pastos Bons, Estado: MA, CEP: 65870000, Telefone: (99) 35551071

Data	Conta	Histórico	Estab	Centro	Chave	Débito	Crédito
07/11/2025	1.1.1.01.01.001 - CAIXA						
		Pago internet n me conf guia	0001	001	1		105,00
					Totais do dia 07:	**105,00**	**105,00**
10/11/2025	3.1.1.07.01.010 - SERVICOS PRESTADOS PESSOA JURIDICA						
		Pago contador n mes conf recibo	0001	001	1	1.600,00	
10/11/2025	1.1.1.01.01.001 - CAIXA						
		Pago contador n mes conf recibo	0001	001	1		1.600,00
					Totais do dia 10:	**1.600,00**	**1.600,00**
13/11/2025	3.1.1.07.01.040 - ENERGIA						
		Pago energia n mes conf guia	0001	001	1	1.718,00	
13/11/2025	1.1.1.01.01.001 - CAIXA						
		Pago energia n mes conf guia	0001	001	1		1.718,00
					Totais do dia 13:	**1.718,00**	**1.718,00**
15/11/2025	3.1.1.03.02.004 - LOCACAO DE MAO-DE-OBRA						
		Pago locaçao de mao de obra conf folha	0001	001	1	10.100,00	
15/11/2025	1.1.1.01.01.001 - CAIXA						
		Pago locaçao de mao de obra conf folha	0001	001	1		10.100,00
					Totais do dia 15:	**10.100,00**	**10.100,00**
17/11/2025	3.1.1.07.01.044 - MATERIAL DE CONSUMO						
		Pago material de consumo n mes conf nf	0001	001	1	1.871,00	
17/11/2025	1.1.1.01.01.001 - CAIXA						
		Pago material de consumo n mes conf nf	0001	001	1		1.871,00
					Totais do dia 17:	**1.871,00**	**1.871,00**
19/11/2025	3.1.1.01.21.006 - SIMPLES NACIONAL						
		Ref provisão simples nacional n/a	0001	001	1	5.025,00	
19/11/2025	2.1.1.03.02.008 - SIMPLES NACIONAL A RECOLHER						
		Ref provisão simples nacional n/a	0001	001	1		5.025,00
					Totais do dia 19:	**5.025,00**	**5.025,00**
20/11/2025	2.1.1.03.02.008 - SIMPLES NACIONAL A RECOLHER						
		Pago simples nacional n mes conf guia	0001	001	1	5.025,00	
20/11/2025	1.1.1.01.01.001 - CAIXA						
		Pago simples nacional n mes conf guia	0001	001	1		5.025,00
					Totais do dia 20:	**5.025,00**	**5.025,00**
28/11/2025	1.1.1.01.01.001 - CAIXA						
		Rec ref prest de serv conf nf	0001	001	1	52.010,00	
28/11/2025	3.1.1.01.01.003 - PRESTACAO DE SERVICOS - MERCADO INTERNO						
		Rec ref prest de serv conf nf	0001	001	1		52.010,00
					Totais do dia 28:	**52.010,00**	**52.010,00**
					Totais do mês de Novembro:	**127.864,00**	**127.864,00**
05/12/2025	1.1.1.01.01.001 - CAIXA						
		Pago internet n mes conf guia	0001	001	1	105,00	
05/12/2025	3.1.1.07.01.015 - INTERNET						
		Pago internet n mes conf guia	0001	001	1		105,00
					Totais do dia 05:	**105,00**	**105,00**
07/12/2025	3.1.1.07.01.010 - SERVICOS PRESTADOS PESSOA JURIDICA						
		Pago contador n mes conf recibo	0001	001	1	1.600,00	
07/12/2025	1.1.1.01.01.001 - CAIXA						
		Pago contador n mes conf recibo	0001	001	1		1.600,00
					Totais do dia 07:	**1.600,00**	**1.600,00**
10/12/2025	3.1.1.07.01.040 - ENERGIA						
		Pago energia n mes conf guia	0001	001	1	1.871,00	
10/12/2025	1.1.1.01.01.001 - CAIXA						

Continua...

FOLHAS: 515
PROC: 03 / 2026
ASS:

Livro Diário Nº. 4

Empresa: ENGEMAXIMUS ENGENHARIA E CONSTRUCAO LTDA - CNPJ: 21.610.410/0001-24
Período: 01/01/2025 a 31/12/2025
Endereço: RUA OSMAR DA COSTA ALMEIDA, Complemento: , N.º: 14,
Bairro: SAO JOSE, Cidade: Pastos Bons, Estado: MA, CEP: 65870000, Telefone: (99) 35551071

Fortes Contábil

Data	Conta	Histórico	Estab	Centro	Chave	Débito	Crédito
		Pago energia n mes conf guia	0001	001	1		1.871,00
					Totais do dia 10:	**1.871,00**	**1.871,00**
15/12/2025	3.1.1.03.02.004 - LOCACAO DE MAO-DE-OBRA						
		Pago mao de obra n mes conf folha	0001	001	1	10.100,00	
15/12/2025	1.1.1.01.01.001 - CAIXA						
		Pago mao de obra n mes conf folha	0001	001	1		10.100,00
					Totais do dia 15:	**10.100,00**	**10.100,00**
17/12/2025	3.1.1.07.01.044 - MATERIAL DE CONSUMO						
		Pago material de consumo n mes conf nf	0001	001	1	1.905,00	
17/12/2025	1.1.1.01.01.001 - CAIXA						
		Pago material de consumo n mes conf nf	0001	001	1		1.905,00
					Totais do dia 17:	**1.905,00**	**1.905,00**
19/12/2025	3.1.1.01.21.006 - SIMPLES NACIONAL						
		Ref provisão simples nacional n/a	0001	001	1	5.025,00	
19/12/2025	2.1.1.03.02.008 - SIMPLES NACIONAL A RECOLHER						
		Ref provisão simples nacional n/a	0001	001	1		5.025,00
					Totais do dia 19:	**5.025,00**	**5.025,00**
20/12/2025	2.1.1.03.02.008 - SIMPLES NACIONAL A RECOLHER						
		Pago simples nacional n mes conf guia	0001	001	1	5.025,00	
20/12/2025	1.1.1.01.01.001 - CAIXA						
		Pago simples nacional n mes conf guia	0001	001	1		5.025,00
					Totais do dia 20:	**5.025,00**	**5.025,00**
31/12/2025	1.1.1.01.01.001 - CAIXA						
		Rec ref prest de serv conf nf	0001	001	1	40.251,00	
31/12/2025	3.1.1.01.01.003 - PRESTACAO DE SERVICOS - MERCADO INTERNO						
		Rec ref prest de serv conf nf	0001	001	1		40.251,00
31/12/2025	3.1.1.01.01.003 - PRESTACAO DE SERVICOS - MERCADO INTERNO						
		Vr.encerramento do exercício 2025	0001	001	3	965.136,00	
31/12/2025	6.1.1.01 - APURACAO DO EXERCICIO						
		Vr.encerramento do exercício 2025	0001	001	3	945,00	
31/12/2025	6.1.1.01 - APURACAO DO EXERCICIO						
		Vr.encerramento do exercício 2025	0001	001	3	17.600,00	
31/12/2025	6.1.1.01 - APURACAO DO EXERCICIO						
		Vr.encerramento do exercício 2025	0001	001	3	19.840,00	
31/12/2025	6.1.1.01 - APURACAO DO EXERCICIO						
		Vr.encerramento do exercício 2025	0001	001	3	20.159,00	
31/12/2025	6.1.1.01 - APURACAO DO EXERCICIO						
		Vr.encerramento do exercício 2025	0001	001	3	53.426,00	
31/12/2025	6.1.1.01 - APURACAO DO EXERCICIO						
		Vr.encerramento do exercício 2025	0001	001	3	111.100,00	
31/12/2025	6.1.1.01 - APURACAO DO EXERCICIO						
		Vr.encerramento do exercício 2025	0001	001	3	742.066,00	
31/12/2025	2.4.5.01.03.001 - LUCRO NO EXERCICIO						
		Vr.encerramento do exercício 2025	0001	001	3		742.066,00
31/12/2025	3.1.1.01.21.006 - SIMPLES NACIONAL						
		Vr.encerramento do exercício 2025	0001	001	3		53.426,00
31/12/2025	3.1.1.03.02.004 - LOCACAO DE MAO-DE-OBRA						
		Vr.encerramento do exercício 2025	0001	001	3		111.100,00
31/12/2025	3.1.1.07.01.010 - SERVICOS PRESTADOS PESSOA JURIDICA						
		Vr.encerramento do exercício 2025	0001	001	3		17.600,00
31/12/2025	3.1.1.07.01.015 - INTERNET						
		Vr.encerramento do exercício 2025	0001	001	3		945,00
31/12/2025	3.1.1.07.01.040 - ENERGIA						
		Vr.encerramento do exercício 2025	0001	001	3		19.840,00

Continua...

FOLHAS: 516
PROC: 03/2026
ASS:

Livro Diário Nº. 4

Empresa: ENGEMAXIMUS ENGENHARIA E CONSTRUCAO LTDA - CNPJ: 21.610.410/0001-24
Período: 01/01/2025 a 31/12/2025
Endereço: RUA OSMAR DA COSTA ALMEIDA, Complemento: , N.º: 14,
Bairro: SAO JOSE, Cidade: Pastos Bons, Estado: MA, CEP: 65870000, Telefone: (99) 35551071

Fortes Contábil

Data	Conta	Histórico	Estab	Centro	Chave	Débito	Crédito
31/12/2025	3.1.1.07.01.044 - MATERIAL DE CONSUMO						
		Vr.encerramento do exercício 2025	0001	001	3		20.159,00
31/12/2025	6.1.1.01 - APURACAO DO EXERCICIO						
		Vr.encerramento do exercício 2025	0001	001	3		965.136,00
					Totais do dia 31:	**1.970.523,00**	**1.970.523,00**
					Totais do mês de Dezembro:	**1.996.154,00**	**1.996.154,00**

Fim

FOLHAS: 517
PROC: 03/2026
ASS:

Balanço Patrimonial

Empresa: ENGEMAXIMUS ENGENHARIA E CONSTRUCAO LTDA - CNPJ: 21.610.410/0001-24
Endereço: RUA OSMAR DA COSTA ALMEIDA, Complemento: , N.º: 14,
Bairro: SAO JOSE, Cidade: Pastos Bons, Estado: MA, CEP: 65870000, Telefone: (99) 35551071
NIRE: 21201304837 - Data: 26/12/2014

Fortes Contábil

Conta	Descrição	31/12/2025
1	ATIVO	2.616.357,92D
1.1	CIRCULANTE	2.616.357,92D
1.1.1	DISPONIVEL	2.616.357,92D
1.1.1.01	NUMERARIOS	2.616.357,92D
1.1.1.01.01	CAIXA GERAL	2.616.357,92D
1.1.1.01.01.001	CAIXA	2.616.357,92D
2	PASSIVO	2.616.357,92C
2.4	PATRIMONIO LIQUIDO	2.616.357,92C
2.4.1	CAPITAL REALIZADO	400.000,00C
2.4.1.01	CAPITAL SOCIAL	400.000,00C
2.4.1.01.01	CAPITAL SOCIAL DE DOMICILIADOS E RESIDENTES NO PAIS	400.000,00C
2.4.1.01.01.001	CAPITAL SUBSCRITO	400.000,00C
2.4.5	OUTRAS CONTAS	2.216.357,92C
2.4.5.01	LUCRO E/OU PREJUIZOS ACUMULADOS	2.216.357,92C
2.4.5.01.03	LUCRO E/OU PREJUIZO NO EXERCICIO	2.216.357,92C
2.4.5.01.03.001	LUCRO NO EXERCICIO	2.216.357,92C

Data de Encerramento: 31/12/2025
Valor de Ativo e Passivo: R$ 2.616.357,92 (Dois Milhões Seiscentos e Dezesseis Mil Trezentos e Cinqüenta e Sete Reais e Noventa e Dois Centavos) .

Pastos Bons-MA, 31 de Dezembro de 2025

Francisca Gardenia Coelho Sá
Sócia-Administradora
CPF nº 002.349.363-12

Luis Rodrigues Soares
Contador
CRC-MA nº 006408/O
CPF nº 570.330.993-04

Fim

FOLHAS: 518
PRZO: 03 / 2026
ASS:

Demonstração do Resultado do Exercício

Empresa: ENGEMAXIMUS ENGENHARIA E CONSTRUCAO LTDA - CNPJ: 21.610.410/0001-24
NIRE: 21201304837 - Data: 26/12/2014
Estabelecimentos: Todos; Centros de Resultado: Todos
Endereço: RUA OSMAR DA COSTA ALMEIDA, Complemento: , N.º: 14,
Bairro: SAO JOSE, Cidade: Pastos Bons, Estado: MA, CEP: 65870000, Telefone: (99) 35551071

Conta	Descrição	01/01/2025 a 31/12/2025
(+) 010	Receita Bruta Operacional	965.136,00
010.01	Faturamento Prod. Merc. e Serviços	965.136,00
010.01.03	Vendas de Serviços	965.136,00
(-) 020	Deduções da Receita	53.426,00
020.01	Impostos Faturados	53.426,00
020.01.05	Simple	53.426,00
(=) 030	Receita Líquida	911.710,00
(-) 040	Custo Mercad./Serv./Produtos Vendidos	111.100,00
040.03	Custo dos Serviços Prestados	111.100,00
(=) 060	Lucro Bruto	800.610,00
(-) 070	Despesas Operacionais	58.544,00
070.01	Despesas Administrativas	58.544,00
(=) 110	Res. Antes das Participações e Contrib.	742.066,00
(=) 150	Res. Antes Imp.Renda e Contrib. Social	742.066,00
(=) 200	Resultado Líquido do Exercicio	742.066,00

Pastos Bons-MA, 31 de Dezembro de 2025

Francisca Gardenia Coelho Sá
Sócia-Administradora
CPF nº 002.349.363-12

Luis Rodrigues Soares
Contador
CRC-MA nº 006408/O
CPF nº 570.330.993-04

Fim

Notas Explicativas das Demonstrações Contábeis em 31/12/2025

Empresa: ENGEMAXIMUS ENGENHARIA E CONSTRUCAO LTDA - CNPJ: 21.610.410/0001-24
Endereço: RUA OSMAR DA COSTA ALMEIDA, Complemento: , N.º: 14,
Bairro: SAO JOSE, Cidade: Pastos Bons, Estado: MA, CEP: 65870000, Telefone: (99) 35551071
NIRE: 21201304837 - Data: 26/12/2014

FLS: 519
PROC: 03/2026
ASS:

Nota 1 - Notas Explicativas

1. Sem qualquer reserva, a empresa declara que estas Demonstrações Contábeis foram elaboradas rigorosamente de acordo com a ITG 1000.

2. A empresa, estabelecida na cidade de Pastos Bons-MA., dedica-se a Construção de edifícios, Obras de urbanização - ruas, praças e calçadas, Atividades relacionadas a esgoto, exceto a gestão de redes, Coleta de resíduos não perigosos, Construção de rodovias e ferrovias, Obras de terraplenagem, Perfuração e construção de poços de água, Serviços de engenharia, Locação de automóveis sem condutor, Locação de outros meios de transporte não especificados anteriormente, sem condutor, Aluguel de máquinas e equipamentos para construção sem operador, exceto andaimes e Atividades de limpeza não especificadas anteriormente.

3. O exercício social abrange os dados e documentos fornecidos no período de 01 de janeiro a 31 de dezembro do ano de 2025, sendo sua moeda funcional o Real (R$).

4. Receitas: são apuradas por meio de notas fiscais emitidas no período de 01/01/2025 a 31/12/2025.

5. Custos e Despesas tem como base as notas fiscais, recibos e guias de pagamento, em conformidade com as exigências fisco legais.

6. Direitos e obrigações: Os direitos e obrigações da empresa estão de acordo com seus efetivos valores reais.

7. Apuração do resultado: o resultado de receitas, custos e despesas é apurado de acordo com o Regime Contábil de Competência, preceituado no art. 9° da resolução CFC n° 750, de 29 de dezembro de 1993, que dispõe sobre os Princípios Fundamentais de Contabilidade (PFC).

8. O capital social, totalmente integralizado, é de R$ 400.000,00.

9. A empresa iniciou as suas atividades no dia 26 de dezembro de 2014 e está devidamente registrada na Junta Comercial do Estado do Maranhão.

10. A empresa não tem contingencias passivas registrado contabilmente.

11. O administrador declara a inexistência de fatos ocorridos subsequentemente à data de encerramento do exercício que venham a ter efeito relevante sobre a situação patrimonial ou financeira da empresa ou que possam provocar efeitos sobre seus resultados futuros.

Pastos Bons-MA, 31 de Dezembro de 2025

Francisca Gardenia Coelho Sá
Sócia-Administradora
CPF nº 002.349.363-12

Luis Rodrigues Soares
Contador
CRC-MA nº 006408/O
CPF nº 570.330.993-04

Fim

ENGEMAXIMUS ENGENHARIA E CONSTRUÇAO LTDA
CNPJ nº 21.610.410/0001-24
NIRE: 21201304837
ÍNDICES FINANCEIROS
EXTRAÍDOS DO BALANÇO PATRIMONIAL 2025

FOLHAS: 520
PROC: 03/2026
ASS:

1 - O **Índice de Liquidez Corrente** (corresponde ao quociente da divisão do Ativo Circulante pelo Passivo Circulante):

$$\text{ILC} = \frac{\text{Ativo Circulante}}{\text{Passivo Circulante}}$$

$$\text{ILC} = \frac{2.616.357,92}{0,00} = 0,00\%$$

2 - O **Índice de Liquidez Geral** (corresponde ao quociente da divisão da soma do Ativo Circulante com Realizável a Longo Prazo pela soma do Passivo Circulante com o Exigível a Longo Prazo):

$$\text{ILG} = \frac{\text{Ativo Circulante + Realizável a Longo Prazo}}{\text{Passivo Circulante + Exigível a Longo Prazo}}$$

$$\text{ILG} = \frac{2.616.357,92}{0,00} = 0,00\%$$

3 - O **Índice de Liquidez Seca** (corresponde ao quociente da divisão da soma do Ativo Circulante menos o Estoque pelo Passivo Circulante):

$$\text{ILS} = \frac{\text{Ativo Circulante - Estoque}}{\text{Passivo Circulante}}$$

$$\text{ILS} = \frac{2.616.357,92}{0,00} = 0,00\%.$$

4 - O **Índice de Liquidez Imediata** (corresponde ao quociente da divisão do Disponível pelo Passivo Circulante):

$$\text{ILI} = \frac{\text{Disponível}}{\text{Passivo Circulante}}$$

$$\text{ILI} = \frac{2.616.357,92}{0,00} = 0,00\%$$

5 - O **Índice de Solvência Geral** (corresponde ao quociente da divisão do Ativo Total pela Soma do Passivo Circulante com o Exigível a Longo Prazo):

$$\text{ISG} = \frac{\text{Ativo Total}}{\text{Passivo Circulante + Exigível a Longo Prazo}}$$

$$\text{ISG} = \frac{2.616.357,92}{0,00} = 0,00\%$$

6 - O **Índice de Endividamento Geral** (corresponde ao quociente da divisão da Soma

ENGEMAXIMUS ENGENHARIA E CONSTRUÇAO LTDA
CNPJ nº 21.610.410/0001-24
NIRE: 21201304837
ÍNDICES FINANCEIROS
EXTRAÍDOS DO BALANÇO PATRIMONIAL 2025

FOLHAS: 521
PROC: 03/2026
ASS:

do Passivo Circulante com o Exigível a Longo Prazo pelo Ativo Total):

$$\textbf{IEG} = \frac{\textbf{Passivo Circulante + Exigível a Longo Prazo}}{\textbf{Ativo Total}} * 100$$

$$\textbf{IEG} = \frac{\textbf{0,0000 * 100}}{\textbf{2.616.357,92}} = \textbf{0,00\%}$$

7 - O **Índice de Imobilização do Patrimônio Líquido** (corresponde ao quociente da divisão do Ativo Não Circulante pelo Patrimônio Líquido):

$$\textbf{IIPL} = \frac{\textbf{Ativo Não Circulante}}{\textbf{Patrimônio Líquido}}$$

$$\textbf{IIPL} = \frac{\textbf{0,000}}{\textbf{2.616.357,92}} = \textbf{0,00\%}$$

Pastos Bons-MA., 05 de Janeiro de 2025

LUIS RODRIGUES SOARES
CPF nº 570.330.993-04
CRC-MA nº 006408

FRANCISCA GARDENIA COELHO SÁ
SOCIA ADMINISTRADORA
CPF: 002.349.363-12

FOLHAS: 522
PROC: 03/2026
Ass:

TERMO DE ENCERRAMENTO

Contém o presente livro 18 páginas, eletronicamente numeradas de 1 a 18 em uma via, todas elas já escrituradas e serviu como Livro Diário nº 004, referente ao período 01/01/2025 a 31/12/2025, com encerramento do exercício social em 31/12/2025, da firma ENGEMAXIMUS ENGENHARIA E CONSTRUCAO LTDA, estabelecida no(a) RUA OSMAR DA COSTA ALMEIDA, nº 14, SAO JOSE, CEP 65870-000, cidade Pastos Bons, estado MA, inscrita no C.N.P.J. 21.610.410/0001-24 e registrada no(a) JUNTA COMERCIAL ESTADO DO MARANHAO sob o nº 21201304837 por despacho de 26/12/2014.

Pastos Bons-MA, 31 de Dezembro de 2025

Francisca Gardenia Coelho Sá
Sócia-Administradora
CPF nº 002.349.363-12

Luis Rodrigues Soares
Contador
CRC-MA nº 006408/O
CPF nº 570.330.993-04

FOLHAS: 523
PROC: 03/2026
ASS:

ASSINATURA ELETRÔNICA

Certificamos que o ato da empresa ENGEMAXIMUS EMPREENDIMENTOS E CONSTRUCAO LTDA consta assinado digitalmente por:

IDENTIFICAÇÃO DO(S) ASSINANTE(S)	
CPF/CNPJ	Nome
00234936312	FRANCISCA GARDENIA COELHO SA
57033099304	LUIS RODRIGUES SOARES

CERTIFICO A AUTENTICAÇÃO EM 12/01/2026 08:32 SOB Nº 20260007900.
PROTOCOLO: 260007900 DE 06/01/2026. NIRE: 21201304837.
ENGEMAXIMUS EMPREENDIMENTOS E CONSTRUCAO LTDA

JUCEMA

ANSELMO DIAS CARNEIRO LOPES FILHO
RESPONSÁVEL PELA AUTENTICAÇÃO
SÃO LUÍS, 12/01/2026
empresafacil.ma.gov.br

CREA - MA
AVERBAMOS O PRESENTE
ATESTADO COMO PARTE
INTEGRANTE DA CERTIDÃO
Nº 1094[illegible] FLS. 01 A 02
Maria das Graças S. Ribeiro
Chefe do Dedoc
FOLHAS: 524
PROC: 03/2026
ASS:

Este documento encontra-se registrado no Conselho Regional de Engenharia e Agronomia do Estado do Maranhão, vinculado à Certidão nº 943790/2026, em 28/01/2026 emitida

Certidão nº 943790/2026
28/01/2026, 13:36
Chave de Impressão: 60Yy4
O documento nesta ato registrado foi emitido em 28/01/2026 e contém 10 folhas

ESTADO DO MARANHÃO
PREFEITURA MUNICIPAL DE PASTOS BONS
CNPJ: 05.277.173/0001-75
AV. DOMINGOS SERTÃO Nº1000- CEP: 65870-000- PASTOS BONS-MA
FONE: (99) 3555-1245

ATESTADO DE CAPACIDADE TÉCNICA

Atestamos para os devidos fins, que o Engº Civil **Macson Mota Sá, CREA Nº 7167/D-MA**, sendo responsável técnico da Município executou para esta Prefeitura , a Obra abaixo descrita:

OBRAS:

- ✓ **Construção de 100 Unidades Habitacionais isoladas de 35m².**

Serviços:

1.00	**SERVIÇOS PRELIMINARES**		
2.0	**INFRA ESTRUTURA**		
2.1	Trabalhos em terra		
2.1.2	Locação da obra	m2	1.470,00
2.2	fundações e outros serviços		
2.2.4	Alicerce de pedra bruta argamassada	m3	241,50
2.2.5	Baldrames em alvenaria de pedra argamassada	m3	120,54
2.2.6	Cinta em concreto armado	m3	23,94
	Sub total		
	Mão de obra		
	CUSTO TOTAL DO ÍTEM		
3.0	**SUPRA ESTRUTURA**		
3.1	Cinta de concreto armado	m3	23,94
	Sub total		
	Mão de obra		
	CUSTO TOTAL DO ÍTEM		
4.0	**PAREDES E PAINÉIS**		
4.1	Alvenaria em tijolo furado	m2	4.746,00
4.1.6	Escápulas de ferro	unid	252,00
4.1.7	Elemento vazado de concreto	m2	29,40
	Sub total		
	Mão de obra		
	CUSTO TOTAL DO ÍTEM		
4.3	Esquadrias de madeira		
4.3.1	Porta de entrada social 0,80 x 2,10	unid	42,00
4.3.2	Porta externa 0,70 x 2,10	unid	42,00
4.3.3	Porta interna 0,70x 2,10	unid	84,00
4.3.4	Porta interna 0,60 x 2,10	unid	42,00
4.3.7	Janelas	unid	126,00
	sub total		
	Mão de obra		

CREA - MA FOLHAS: 525
AVERBAMOS O PRESENTE ATESTADO COMO PARTE INTEGRANTE DA CERTIDÃO Nº 943790/26 FLS. 01 A 07
PROC: 03/2026
ASS:
Mary das Graças S. Ribeiro
Chefe do Dedoc

ESTADO DO MARANHÃO
PREFEITURA MUNICIPAL DE PASTOS BONS

CNPJ: 05.277.173/0001-75
AV. DOMINGOS SERTÃO Nº1000- CEP: 65870-000- PASTOS BONS-MA
FONE: (99) 3555-1245

	CUSTO TOTAL DO ÍTEM		
5	**COBERTURAS**		
5.1.1	Estrutura para telhado	m2	1.900,08
5.1.2	Telhas cerâmicas coloniais	m2	1.900,08
5.1.4	Emboçamento	m	982,80
	sub total		
	Mão de obra		
	CUSTO TOTAL DO ÍTEM		
6	**REVESTIMENTOS**		
6.1.	Revestimentos internos		
6.1.1	Chapisco	m2	4.867,38
6.1.2	Emboço	m2	351,12
6.1.3	Reboco paulista	m2	4.516,26
6.1.7	Barra impermeavel cimentado liso	m2	351,12
	Sub total		
	Mão de obra		
	CUSTO TOTAL DO ÍTEM		
6.3	Revestimento externos		
6.3.1	Chapisco	m2	2.822,40
6.3.2	Reboco paulista	m2	2.801,40
6.3.6	Barra impermeavel cimentado liso	m2	21,00
	sub total		
	Mão de obra		
	CUSTO TOTAL DO ÍTEM		
6.5	Pintura		
6.5.1	Tinta esmalte em portas /portais	m2	894,6
6.5.4	Caição em três demãos	m2	2822,4
	sub total		
	Mão de obra		
	CUSTO TOTAL DO ÍTEM		
7	**PAVIMENTAÇÃO**		
7.4.1	Matacoado	m2	1.257,06
7.4.2	Piso cimentado liso	m2	1.257,06
7.4.3	Calçada cimentado áspero	m2	449,40
	sub total		
	Mão de obra		
	CUSTO TOTAL DO ÍTEM		
8	**INSTALAÇÕES**		
8.1.	Elétrica	Vb	42,00
	Mão de obra		
	CUSTO TOTAL DO ÍTEM		

Este documento encontra-se registrado no Conselho Regional de Engenharia e Agronomia do Estado do Maranhão, vinculado à Certidão nº 943790/2026, em 28/01/2026 emitida

Certidão nº 943790/2026
28/01/2026, 13:36
Chave de Impressão: 60Yy4
O documento neste ato registrado foi emitido em 28/01/2026 e contém 10 folhas

CREA - MA
AVERBAMOS O PRESENTE ATESTADO COMO PARTE INTEGRANTE DA CERTIDÃO Nº 1004/2026 FLS. 01 A 02
FOLHAS: 526
03/2026
Maria das Graças S. Ribeiro
Chefe do Dedoc

ESTADO DO MARANHÃO
PREFEITURA MUNICIPAL DE PASTOS BONS

CNPJ: 05.277.173/0001-75
AV. DOMINGOS SERTÃO Nº1000- CEP: 65870-000- PASTOS BONS-MA
FONE: (99) 3555-1245

8.2	Hidraulica	Vb	42,00
	Mão de obra		
	CUSTO TOTAL DO ÍTEM		
8.3	Sanitárias	Vb	42,00
	Mão de obra		
	CUSTO TOTAL DO ÍTEM		
8.4	Complementares	Vb	42,00
	Mão de obra		
	CUSTO TOTAL DO ÍTEM		
8.5	Aparelhos		
8.5.1	Louças e metais		
8.5.1.1	Vaso sanitário	unid	42,00
8.5.1.2	Lavatório louça	unid	42,00
8.5.1.3	Tanque de concreto	unid	42,00
8.5.1.4	Parafuso Castelo	unid	252,00
8.5.1.5	Pia da cozinha fibra	unid	42,00
8.5.2	Complemento	vb	1,00
8.5.2.1	Porta papel	unid	42,00
8.5.2	Cabides	unid	84,00
8.5.2	Saboneteira	unid	42,00
	Sub total		
	Mão de obra		
	CUSTO TOTAL DO ÍTEM		

Este documento encontra-se registrado no Conselho Regional de Engenharia e Agronomia do Estado do Maranhão, vinculado à Certidão nº 943790/2026, em 28/01/2026 emitida

Informo que a o Responsável Técnico desenvolveu os serviços com desempenho, dentro das especificações e normas técnicas exigidas.

Pastos Bons 08 de maio de 2008

Atenciosamente,

ENOQUE FERREIRA MOTA NETO
Prefeito Municipal

Certidão nº 943790/2026
28/01/2026, 13:36
Chave de Impressão: 60Yy4
O documento neste ato registrado foi emitido em 28/01/2026 e contém 10 folhas

Ass:
CREA- MA
AVERBAMOS O PRESENTE ATESTADO COMO PARTE INTEGRANTE DA CERTIDÃO Nº 943790 FLS 01 A 07
Maria das Graças S. Ribeiro
Chefe do Dedoc

ESTADO DO MARANHÃO
PREFEITURA MUNICIPAL DE PASTOS BONS

CNPJ: 05.277.173/0001-75
AV. DOMINGOS SERTÃO Nº1000- CEP: 65870-000- PASTOS BONS-MA
FONE: (99) 3555-1245

ATESTADO DE CAPACIDADE TÉCNICA

Atestamos para os devidos fins, que o Engº Civil **Macson Mota Sá, CREA Nº 7167/D-MA**, sendo responsável técnico da Município executou para esta Prefeitura , a Obra abaixo descrita:

OBRAS:

- ✓ **Construção de 41 Unidades Habitacionais isoladas de 35m².**

Serviços:

1.00	**SERVIÇOS PRELIMINARES**		
2.0	**INFRA ESTRUTURA**		
2.1	Trabalhos em terra		
2.1.2	Locação da obra	m2	1.470,00
2.2	fundações e outros serviços		
2.2.4	Alicerce de pedra bruta argamassada	m3	241,50
2.2.5	Baldrames em alvenaria de pedra argamassada	m3	120,54
2.2.6	Cinta em concreto armado	m3	23,94
	Sub total		
	Mão de obra		
	CUSTO TOTAL DO ÍTEM		
3.0	**SUPRA ESTRUTURA**		
3.1	Cinta de concreto armado	m3	23,94
	Sub total		
	Mão de obra		
	CUSTO TOTAL DO ÍTEM		
4.0	**PAREDES E PAINÉIS**		
4.1	Alvenaria em tijolo furado	m2	4.746,00
4.1.6	Escápulas de ferro	unid	252,00
4.1.7	Elemento vazado de concreto	m2	29,40
	Sub total		
	Mão de obra		
	CUSTO TOTAL DO ÍTEM		
4.3	Esquadrias de madeira		
4.3.1	Porta de entrada social 0,80 x 2,10	unid	42,00
4.3.2	Porta externa 0,70 x 2,10	unid	42,00
4.3.3	Porta interna 0,70x 2,10	unid	84,00
4.3.4	Porta interna 0,60 x 2,10	unid	42,00
4.3.7	Janelas	unid	126,00
	sub total		
	Mão de obra		

Este documento encontra-se registrado no Conselho Regional de Engenharia e Agronomia do Estado do Maranhão, vinculado à Certidão nº 943790/2026, em 28/01/2026 emitida

Certidão nº 943790/2026
28/01/2026, 13:36
Chave de Impressão: 60Yy4
O documento neste ato registrado foi emitido em 28/01/2026 e contém 10 folhas

CREA - MA
AVERBAMOS O PRESENTE
ATESTADO COMO PARTE
INTEGRANTE DA CERTIDÃO
Nº 0194/26 FLS. 01 A 02
FOLHAS: 528
DOC: 03 /2026
Mary das Graças S. Ribeiro
Chefe do Dedoc

ESTADO DO MARANHÃO
PREFEITURA MUNICIPAL DE PASTOS BONS

CNPJ: 05.277.173/0001-75
AV. DOMINGOS SERTÃO Nº1000- CEP: 65870-000- PASTOS BONS-MA
FONE: (99) 3555-1245

	CUSTO TOTAL DO ÍTEM		
5	**COBERTURAS**		
5.1.1	Estrutura para telhado	m2	1.900,08
5.1.2	Telhas cerâmicas coloniais	m2	1.900,08
5.1.4	Emboçamento	m	982,80
	sub total		
	Mão de obra		
	CUSTO TOTAL DO ÍTEM		
6	**REVESTIMENTOS**		
6.1.	Revestimentos internos		
6.1.1	Chapisco	m2	4.867,38
6.1.2	Emboço	m2	351,12
6.1.3	Reboco paulista	m2	4.516,26
6.1.7	Barra impermeavel cimentado liso	m2	351,12
	Sub total		
	Mão de obra		
	CUSTO TOTAL DO ÍTEM		
6.3	Revestimento externos		
6.3.1	Chapisco	m2	2.822,40
6.3.2	Reboco paulista	m2	2.801,40
6.3.6	Barra impermeavel cimentado liso	m2	21,00
	sub total		
	Mão de obra		
	CUSTO TOTAL DO ÍTEM		
6.5	Pintura		
6.5.1	Tinta esmalte em portas /portais	m2	894,6
6.5.4	Caição em três demãos	m2	2822,4
	sub total		
	Mão de obra		
	CUSTO TOTAL DO ÍTEM		
7	**PAVIMENTAÇÃO**		
7.4.1	Matacoado	m2	1.257,06
7.4.2	Piso cimentado liso	m2	1.257,06
7.4.3	Calçada cimentado áspero	m2	449,40
	sub total		
	Mão de obra		
	CUSTO TOTAL DO ÍTEM		
8	**INSTALAÇÕES**		
8.1.	Elétrica	Vb	42,00
	Mão de obra		
	CUSTO TOTAL DO ÍTEM		

Este documento encontra-se registrado no Conselho Regional de Engenharia e Agronomia do Estado do Maranhão, vinculado à Certidão nº 943790/2026, em 28/01/2026 emitida

Certidão nº 943790/2026
28/01/2026, 13:36
Chave de Impressão: 60Yy4
O documento neste ato registrado foi emitido em 28/01/2026 e contém 10 folhas

CREA - MA
AVERBAMOS O PRESENTE
ATESTADO COMO PARTE
INTEGRANTE DA CERTIDÃO
FLS 01 A 07
FOLHAS: 529
DOC: 03 /2026
Mary das Graças S. Ribeiro
Chefe do Dedoc

ESTADO DO MARANHÃO
PREFEITURA MUNICIPAL DE PASTOS BONS
CNPJ: 05.277.173/0001-75
AV. DOMINGOS SERTÃO Nº1000- CEP: 65870-000- PASTOS BONS-MA
FONE: (99) 3555-1245

8.2	Hidraulica	Vb	42,00
	Mão de obra		
	CUSTO TOTAL DO ÍTEM		
8.3	Sanitárias	Vb	42,00
	Mão de obra		
	CUSTO TOTAL DO ÍTEM		
8.4	Complementares	Vb	42,00
	Mão de obra		
	CUSTO TOTAL DO ÍTEM		
8.5	Aparelhos		
8.5.1	Louças e metais		
8.5.1.1	Vaso sanitário	unid	42,00
8.5.1.2	Lavatório louça	unid	42,00
8.5.1.3	Tanque de concreto	unid	42,00
8.5.1.4	Parafuso Castelo	unid	252,00
8.5.1.5	Pia da cozinha fibra	unid	42,00
8.5.2	Complemento	vb	1,00
8.5.2.1	Porta papel	unid	42,00
8.5.2	Cabides	unid	84,00
8.5.2	Saboneteira	unid	42,00
	Sub total		
	Mão de obra		
	CUSTO TOTAL DO ÍTEM		

Informo que a o Responsável Técnico desenvolveu os serviços com desempenho, dentro das especificações e normas técnicas exigidas.

Pastos Bons 020 de Abril de 2007

Atenciosamente,

ENOQUE FERREIRA MOTA NETO
Prefeito Municipal

Este documento encontra-se registrado no Conselho Regional de Engenharia e Agronomia do Estado do Maranhão, vinculado à Certidão nº 943790/2026, em 28/01/2026 emitida

Certidão nº 943790/2026
28/01/2026, 13:36
Chave de Impressão: 60Yy4
O documento neste ato registrado foi emitido em 28/01/2026 e contém 10 folhas

FOLHAS: 530
PROC: 03 /2026
ASS:

ENGEMAXIMUS
EMPREENDIMENTOS E CONSTRUÇÃO LTDA

ATESTADO DE CAPACIDADE TÉCNICA

Atestamos para os devidos fins que a empresa ENGEMAXIMUS EMPREENDIMENTOS E CONSTRUÇÃO LTDA, inscrita no CNPJ nº 21.610.410/0001-24, estabelecida na Rua Osmar da Costa Almeida 14,Bairro São José, Pastos Bons - MA, através do engenheiro responsável Macson Mota Sá CREA/MA : 7167/D e RNP 1105022447MA, **projetou e executou** a A CONSTRUÇÃO DE CONDOMINIO (CONDOMINIO MANHATTAN BEACH) COM 36,00 CASAS TIPO CHALÉ COM 70,00M² CADA, ESTACIONAMENTO COM PAVIMENTAÇÃO EM BLOCOS INTERTRAVADOS, ÁREA DE LAZER COM PISCINA E PLAYGROUD.

Com as seguintes características:

1. **Descrição dos serviços em anexo**
2. **Obra concluída e recebida**
3. **Endereço da Obra:** Avenida Praia do Cajú s/n, Centro, Nova Iorque- Ma,
4. **Coordenadas Geográficas:** -6.748284, -44.046246
5. **Anotação de Responsabilidade Técnica:** MA20240771709
6. **Técnico Responsável:** Macson Mota Sá Engenheiro Civil - CREA/MA : 7167/D e RNP 1105022447MA
7. **Período de Execução:** 15/03/2024 a 12/12/2024

Item	Código	Banco	Descrição	Und	Quant.
1			**SERVIÇOS INICIAIS**		
1.1	012207	SBC	PROTECAO PARA LIGACAO PROVISORIA DE LUZ	UN	1,00
1.2	5088	ORSE	Barracão para Obras de Médio Porte Reaproveitamento 2 vezes	m2	12,00
1.3	016580	SBC	A R T TABELA B OBRA OU SERVICO DE ROTINA 6.000,01 ATE 7.500	UN	1,00
2			**CONSTRUÇÃO DE CHALÉS**		**36,00**
2.1			**MOVIMENTO DE TERRAS**		
2.1.1	93358	SINAPI	ESCAVAÇÃO MANUAL DE VALA COM PROFUNDIDADE MENOR OU IGUAL A 1,30 M. AF_02/2021	m³	142,92
2.1.1	020004	SBC	LOCACAO DE OBRA E DEMARCACAO PARA ELEVACAO DE ALVENARIAS	m²	2.520,00

Este documento encontra-se registrado no Conselho Regional de Engenharia e Agronomia do Estado do Maranhão, vinculado à Certidão nº 941961/2025, emitida em 16/12/2025

Certidão nº 941961/2025
16/12/2025, 10:45
Chave de Impressão: Cxc5A
O documento neste ato registrado foi emitido em 16/12/2025 e contém 16 folhas

FOLHAS: 331
PROC: 03/2026

ENGEMAXIMUS
EMPREENDIMENTOS E CONSTRUÇÃO LTDA

2.1.2	96385	SINAPI	EXECUÇÃO E COMPACTAÇÃO DE ATERRO COM SOLO PREDOMINANTEMENTE ARGILOSO - EXCLUSIVE SOLO, ESCAVAÇÃO, CARGA E TRANSPORTE. AF_11/2019	m³	756,00
2.1.3	96995	SINAPI	REATERRO MANUAL APILOADO COM SOQUETE. AF_10/2017	m³	25,20
2.2			**INFRAESTRUTURA E SUPERESTRUTURA**		
2.2.1	95954	SINAPI	(COMPOSIÇÃO REPRESENTATIVA) EXECUÇÃO DE ESTRUTURAS DE CONCRETO ARMADO, PARA EDIFICAÇÃO HABITACIONAL UNIFAMILIAR COM DOIS PAVIMENTOS (CASA EM EMPREENDIMENTOS), FCK = 25 MPA. AF_01/2017	m³	57,60
2.3			**PAREDES**		
2.3.1	89168	SINAPI	(COMPOSIÇÃO REPRESENTATIVA) DO SERVIÇO DE ALVENARIA DE VEDAÇÃO DE BLOCOS VAZADOS DE CERÂMICA DE 9X19X19CM (ESPESSURA 9CM), PARA EDIFICAÇÃO HABITACIONAL UNIFAMILIAR (CASA) E EDIFICAÇÃO PÚBLICA PADRÃO. AF_11/2014	m²	5.915,88
2.4			**COBERTURA**		
2.4.1	92565	SINAPI	FABRICAÇÃO E INSTALAÇÃO DE ESTRUTURA PONTALETADA DE MADEIRA NÃO APARELHADA PARA TELHADOS COM ATÉ 2 ÁGUAS E PARA TELHA CERÂMICA OU DE CONCRETO, INCLUSO TRANSPORTE VERTICAL. AF_12/2015	m²	3.600,00
2.4.2	94443	SINAPI	TELHAMENTO COM TELHA CERÂMICA DE ENCAIXE, TIPO ROMANA, COM MAIS DE 2 ÁGUAS, INCLUSO TRANSPORTE VERTICAL. AF_07/2019	m²	3.600,00
2.4.3	94219	SINAPI	CUMEEIRA E ESPIGÃO PARA TELHA CERÂMICA EMBOÇADA COM ARGAMASSA TRAÇO 1:2:9 (CIMENTO, CAL E AREIA), PARA TELHADOS COM MAIS DE 2 ÁGUAS, INCLUSO TRANSPORTE VERTICAL. AF_07/2019	M	612,00
2.4.5	94231	SINAPI	RUFO EM CHAPA DE AÇO GALVANIZADO NÚMERO 24, CORTE DE 25 CM, INCLUSO TRANSPORTE VERTICAL. AF_07/2019	M	648,00
2.5			**ESQUADRIAS**		
2.5.1	90842	SINAPI	KIT DE PORTA DE MADEIRA PARA PINTURA, SEMI-OCA (LEVE OU MÉDIA), PADRÃO MÉDIO, 70X210CM, ESPESSURA DE 3,5CM, ITENS INCLUSOS: DOBRADIÇAS, MONTAGEM E INSTALAÇÃO DO BATENTE, FECHADURA COM EXECUÇÃO DO FURO - FORNECIMENTO E INSTALAÇÃO. AF_12/2019	UN	72,00
2.5.2	90843	SINAPI	KIT DE PORTA DE MADEIRA PARA PINTURA, SEMI-OCA (LEVE OU MÉDIA), PADRÃO MÉDIO, 80X210CM, ESPESSURA DE 3,5CM, ITENS INCLUSOS: DOBRADIÇAS, MONTAGEM E INSTALAÇÃO DO BATENTE, FECHADURA COM EXECUÇÃO DO FURO - FORNECIMENTO E INSTALAÇÃO. AF_12/2019	UN	72,00

ENGEMAXIMUS EMPREENDIMENTOS E CONTRUÇÃO LTDA
Rua Osmar da costa Almeida 14 , Bairro São José , Pastos Bons -Ma
CEP: 65870-000 / CNPJ: 21.610.410/0001-24 / CEL. (99) 98855-3267

Este documento encontra-se registrado no Conselho Regional de Engenharia e Agronomia do Estado do Maranhão, vinculado à Certidão nº 941961/2025, em 16/12/2025 emitida

Certidão nº 941961/2025
16/12/2025, 10:45
Chave de Impressão: Cxc5A
O documento neste ato registrado foi emitido em 16/12/2025 e contém 16 folhas

ENGEMAXIMUS
EMPREENDIMENTOS E CONSTRUÇÃO LTDA

2.5.3	100674	SINAPI	JANELA FIXA DE ALUMÍNIO PARA VIDRO, COM VIDRO, BATENTE E FERRAGENS. EXCLUSIVE ACABAMENTO, ALIZAR E CONTRAMARCO. FORNECIMENTO E INSTALAÇÃO. AF_12/2019	m²	144,00
2.5.3	94805	SINAPI	PORTA DE ALUMÍNIO DE ABRIR PARA VIDRO SEM GUARNIÇÃO, 87X210CM, FIXAÇÃO COM PARAFUSOS, INCLUSIVE VIDROS - FORNECIMENTO E INSTALAÇÃO. AF_12/2019	UN	72,00
2.6			**PAVIMENTAÇÃO**		
2.6.1	94438	SINAPI	(COMPOSIÇÃO REPRESENTATIVA) DO SERVIÇO DE CONTRAPISO EM ARGAMASSA TRAÇO 1:4 (CIM E AREIA), EM BETONEIRA 400 L, ESPESSURA 3 CM ÁREAS SECAS E 3 CM ÁREAS MOLHADAS, PARA EDIFICAÇÃO HABITACIONAL UNIFAMILIAR (CASA) E EDIFICAÇÃO PÚBLICA PADRÃO. AF_11/2014	m²	2.490,84
2.6.2	87250	SINAPI	REVESTIMENTO CERÂMICO PARA PISO COM PLACAS TIPO ESMALTADA EXTRA DE DIMENSÕES 45X45 CM APLICADA EM AMBIENTES DE ÁREA ENTRE 5 M2 E 10 M2. AF_02/2023_PE	m²	2.489,76
2.6.3	94992	SINAPI	EXECUÇÃO DE PASSEIO (CALÇADA) OU PISO DE CONCRETO COM CONCRETO MOLDADO IN LOCO, FEITO EM OBRA, ACABAMENTO CONVENCIONAL, ESPESSURA 6 CM, ARMADO. AF_08/2022	m²	648,00
2.7			**REVESTIMENTO**		
2.7.1	87904	SINAPI	CHAPISCO APLICADO EM ALVENARIA (COM PRESENÇA DE VÃOS) E ESTRUTURAS DE CONCRETO DE FACHADA, COM COLHER DE PEDREIRO. ARGAMASSA TRAÇO 1:3 COM PREPARO MANUAL. AF_10/2022	m²	11.831,76
2.7.2	87530	SINAPI	MASSA ÚNICA, EM ARGAMASSA TRAÇO 1:2:8, PREPARO MANUAL, APLICADA MANUALMENTE EM PAREDES INTERNAS DE AMBIENTES COM ÁREA ENTRE 5M² E 10M², E = 17,5MM, COM TALISCAS. AF_03/2024	m²	10.104,48
2.7.3	87527	SINAPI	EMBOÇO, EM ARGAMASSA TRAÇO 1:2:8, PREPARO MECÂNICO, APLICADO MANUALMENTE EM PAREDES INTERNAS DE AMBIENTES COM ÁREA MENOR QUE 5M², E =17,5MM, COM TALISCAS. AF_03/2024	m²	1.727,28
2.7.4	87274	SINAPI	REVESTIMENTO CERÂMICO PARA PAREDES INTERNAS COM PLACAS TIPO ESMALTADA EXTRA DE DIMENSÕES 33X45 CM APLICADAS EM AMBIENTES DE ÁREA MENOR QUE 5 M² A MEIA ALTURA DAS PAREDES. AF_06/2014	m²	1.727,28
2.8			**FORRO**		
2.8.1	96114	SINAPI	FORRO EM DRYWALL, PARA AMBIENTES COMERCIAIS, INCLUSIVE ESTRUTURA BIRECIONAL DE FIXAÇÃO. AF_08/2023_PS	m²	1.741,68
2.9			**INSTALAÇOES ELETRICAS**		

ENGEMAXIMUS EMPREENDIMENTOS E CONTRUÇÃO LTDA
Rua Osmar da costa Almeida 14 , Bairro São José , Pastos Bons -Ma
CEP: 65870-000 / CNPJ: 21.610.410/0001-24 / CEL. (99) 98855-3267

Este documento encontra-se registrado no Conselho Regional de Engenharia e Agronomia do Estado do Maranhão, vinculado à Certidão nº 941961/2025, emitida em 16/12/2025

Certidão nº 941961/2025
16/12/2025, 10:45
Chave de Impressão: Cxc5A
O documento neste ato registrado foi emitido em 16/12/2025 e contém 16 folhas

FOLHAS: 533
PROC: 03/2026
ASS:

ENGEMAXIMUS
EMPREENDIMENTOS E CONSTRUÇÃO LTDA

2.9.1	93145	SINAPI	PONTO DE ILUMINAÇÃO E TOMADA, RESIDENCIAL, INCLUINDO INTERRUPTOR SIMPLES E TOMADA 10A/250V, CAIXA ELÉTRICA, ELETRODUTO, CABO, RASGO, QUEBRA E CHUMBAMENTO (EXCLUINDO LUMINÁRIA E LÂMPADA). AF_01/2016	UN	828,00
2.9.2	93144	SINAPI	PONTO DE UTILIZAÇÃO DE EQUIPAMENTOS ELÉTRICOS, RESIDENCIAL, INCLUINDO SUPORTE E PLACA, CAIXA ELÉTRICA, ELETRODUTO, CABO, RASGO, QUEBRA E CHUMBAMENTO. AF_01/2016	UN	108,00
2.9.3	84402	SINAPI	QUADRO DE DISTRIBUICAO DE ENERGIA P/ 6 DISJUNTORES TERMOMAGNETICOS MONOPOLARES SEM BARRAMENTO, DE EMBUTIR, EM PVC - FORNECIMENTO E INSTALACAO	UN	36,00
2.9.4	93653	SINAPI	DISJUNTOR MONOPOLAR TIPO DIN, CORRENTE NOMINAL DE 10A - FORNECIMENTO E INSTALAÇÃO. AF_10/2020	UN	216,00
2.9.5	93672	SINAPI	DISJUNTOR TRIPOLAR TIPO DIN, CORRENTE NOMINAL DE 40A - FORNECIMENTO E INSTALAÇÃO. AF_10/2020	UN	36,00
2.9.6	91953	SINAPI	INTERRUPTOR SIMPLES (1 MÓDULO), 10A/250V, INCLUINDO SUPORTE E PLACA - FORNECIMENTO E INSTALAÇÃO. AF_03/2023	UN	180,00
2.9.7	91969	SINAPI	INTERRUPTOR PARALELO (3 MÓDULOS), 10A/250V, INCLUINDO SUPORTE E PLACA - FORNECIMENTO E INSTALAÇÃO. AF_03/2023	UN	36,00
2.9.8	91992	SINAPI	TOMADA ALTA DE EMBUTIR (1 MÓDULO), 2P+T 10 A, INCLUINDO SUPORTE E PLACA - FORNECIMENTO E INSTALAÇÃO. AF_03/2023	UN	396,00
2.9.9	91993	SINAPI	TOMADA ALTA DE EMBUTIR (1 MÓDULO), 2P+T 20 A, INCLUINDO SUPORTE E PLACA - FORNECIMENTO E INSTALAÇÃO. AF_03/2023	UN	108,00
2.9.10	96986	SINAPI	HASTE DE ATERRAMENTO, DIÂMETRO 3/4", COM 3 METROS - FORNECIMENTO E INSTALAÇÃO. AF_08/2023	UN	108,00
2.10			**INSTALAÇÕES HIDRO SANITÁRIAS**		
2.10.1	89957	SINAPI	PONTO DE CONSUMO TERMINAL DE ÁGUA FRIA (SUBRAMAL) COM TUBULAÇÃO DE PVC, DN 25 MM, INSTALADO EM RAMAL DE ÁGUA, INCLUSOS RASGO E CHUMBAMENTO EM ALVENARIA. AF_12/2014	UN	288,00
2.10.2	1679	ORSE	Ponto de esgoto com tubo de pvc rígido soldável de Ø 40 mm (lavatórios, mictórios, ralos sifonados, etc...)	un	144,00
2.10.3	1678	ORSE	Ponto de esgoto com tubo de pvc rígido soldável de Ø 50 mm (pias de cozinha, máquinas de lavar, etc...)	un	36,00
2.10.4	1683	ORSE	Ponto de esgoto com tubo de pvc rígido soldável de Ø 100 mm (vaso sanitário)	pt	72,00
2.10.5	89972	SINAPI	KIT DE REGISTRO DE GAVETA BRUTO DE LATÃO ¾", INCLUSIVE CONEXÕES, ROSCÁVEL, INSTALADO EM	UN	36,00

Este documento encontra-se registrado no Conselho Regional de Engenharia e Agronomia do Estado do Maranhão, vinculado à Certidão nº 941961/2025, emitida em 16/12/2025

Certidão nº 941961/2025
16/12/2025, 10:45
Chave de Impressão: Cxc5A
O documento neste ato registrado foi emitido em 16/12/2025 e contém 16 folhas

ENGEMAXIMUS
EMPREENDIMENTOS E CONSTRUÇÃO LTDA

			RAMAL DE ÁGUA FRIA - FORNECIMENTO E INSTALAÇÃO. AF_12/2014		
2.10.6	89970	SINAPI	KIT DE REGISTRO DE PRESSÃO BRUTO DE LATÃO ¾", INCLUSIVE CONEXÕES, ROSCÁVEL, INSTALADO EM RAMAL DE ÁGUA FRIA - FORNECIMENTO E INSTALAÇÃO. AF_12/2014	UN	108,00
2.10.7	89707	SINAPI	CAIXA SIFONADA, PVC, DN 100 X 100 X 50 MM, JUNTA ELÁSTICA, FORNECIDA E INSTALADA EM RAMAL DE DESCARGA OU EM RAMAL DE ESGOTO SANITÁRIO. AF_08/2022	UN	72,00
2.10.8	88503	SINAPI	CAIXA D´ÁGUA EM POLIETILENO, 1000 LITROS, COM ACESSÓRIOS	UN	36,00
2.10.9	83446	SINAPI	CAIXA DE PASSAGEM 30X30X40 COM TAMPA E DRENO BRITA	UN	72,00
2.10.10	98108	SINAPI	CAIXA DE GORDURA DUPLA (CAPACIDADE: 126 L), RETANGULAR, EM ALVENARIA COM BLOCOS DE CONCRETO, DIMENSÕES INTERNAS = 0,4X0,7 M, ALTURA INTERNA = 0,8 M. AF_12/2020	UN	36,00
2.10.11	86915	SINAPI	TORNEIRA CROMADA DE MESA, 1/2" OU 3/4", PARA LAVATÓRIO, PADRÃO MÉDIO - FORNECIMENTO E INSTALAÇÃO. AF_01/2020	UN	72,00
2.10.12	94799	SINAPI	TORNEIRA DE BOIA PARA CAIXA D	UN	36,00
2.10.13	86928	SINAPI	TANQUE DE MÁRMORE SINTÉTICO SUSPENSO, 22L OU EQUIVALENTE, INCLUSO SIFÃO TIPO GARRAFA EM PVC, VÁLVULA PLÁSTICA E TORNEIRA DE PLÁSTICO - FORNECIMENTO E INSTALAÇÃO. AF_01/2020	UN	36,00
2.10.14	86888	SINAPI	VASO SANITÁRIO SIFONADO COM CAIXA ACOPLADA LOUÇA BRANCA - FORNECIMENTO E INSTALAÇÃO. AF_01/2020	UN	72,00
2.10.15	74198/002	SINAPI	SUMIDOURO EM ALVENARIA DE TIJOLO CERAMICO MACIÇO DIAMETRO 1,40M E ALTURA 5,00M, COM TAMPA EM CONCRETO ARMADO DIAMETRO 1,60M E ESPESSURA 10CM	UN	36,00
2.10.16	95463	SINAPI	FOSSA SÉPTICA EM ALVENARIA DE TIJOLO CERÂMICO MACIÇO, DIMENSÕES EXTERNAS DE 1,90X1,10X1,40 M, VOLUME DE 1.500 LITROS, REVESTIDO INTERNAMENTE COM MASSA ÚNICA E IMPERMEABILIZANTE E COM TAMPA DE CONCRETO ARMADO COM ESPESSURA DE 8 CM	UN	36,00
2.11			**PINTURA**		
2.11.1	88483	SINAPI	APLICAÇÃO DE FUNDO SELADOR LÁTEX PVA EM PAREDES, UMA DEMÃO. AF_06/2014	m²	10.104,48
2.11.2	88497	SINAPI	EMASSAMENTO COM MASSA LÁTEX, APLICAÇÃO EM PAREDE, DUAS DEMÃOS, LIXAMENTO MANUAL. AF_04/2023	m²	10.104,48
2.11.3	88487	SINAPI	APLICAÇÃO MANUAL DE PINTURA COM TINTA LÁTEX PVA EM PAREDES, DUAS DEMÃOS. AF_06/2014	m²	3.922,20

Este documento encontra-se registrado no Conselho Regional de Engenharia e Agronomia do Estado do Maranhão, vinculado à Certidão nº 941961/2025, emitida em 16/12/2025

Certidão nº 941961/2025
16/12/2025, 10:45
Chave de Impressão: Cxc5A
O documento neste ato registrado foi emitido em 16/12/2025 e contém 16 folhas

Conselho Regional de Engenharia e Agronomia do Estado do Maranhão
Avenida dos Holandeses, Quadra 35, Lote 8, Calhau, São Luís/MA
Tel: + 55 (98) 2106-8300 Fax: + 55 (98) 2106-8303 E-mail: atendimento@creama.org.br
CREA-MA
Impresso em: 16/12/2025, às 10:45.

ENGEMAXIMUS
EMPREENDIMENTOS E CONSTRUÇÃO LTDA

2.11.4	88489	SINAPI	PINTURA LÁTEX ACRÍLICA PREMIUM, APLICAÇÃO MANUAL EM PAREDES, DUAS DEMÃOS. AF_04/2023	m²	6.182,28
2.12			**SERVIÇOS CPMPLEMENTARES**		
2.12.1	86936	SINAPI	CUBA DE EMBUTIR DE AÇO INOXIDÁVEL MÉDIA, INCLUSO VÁLVULA TIPO AMERICANA E SIFÃO TIPO GARRAFA EM METAL CROMADO - FORNECIMENTO E INSTALAÇÃO. AF_01/2020	UN	36,00
2.12.2	86938	SINAPI	CUBA DE EMBUTIR OVAL EM LOUÇA BRANCA, 35 X 50CM OU EQUIVALENTE, INCLUSO VÁLVULA E SIFÃO TIPO GARRAFA EM METAL CROMADO - FORNECIMENTO E INSTALAÇÃO. AF_01/2020	UN	108,00
2.12.3	98689	SINAPI	SOLEIRA EM GRANITO, LARGURA 15 CM, ESPESSURA 2,0 CM. AF_09/2020	M	252,00
2.12.4	101965	SINAPI	PEITORIL LINEAR EM GRANITO OU MÁRMORE, L = 15CM, COMPRIMENTO DE ATÉ 2M, ASSENTADO COM ARGAMASSA 1:6 COM ADITIVO. AF_11/2020	M	172,80
2.12.10	CPU 014	Próprio	BANCADA DE GRANITO PRETO POLIDO PARA PIA DE COZINHA - FORNECIMENTO E INSTALAÇÃO.	M²	43,20
2.12.11	CPU 017	Próprio	BANCADA DE GRANITO PRETO POLIDO PARA LAVATÓRIO- FORNECIMENTO E INSTALAÇÃO.	M²	31,68
3			**URBANIZAÇÃO**		
3.1			**TERRAPLENAGEM**		
3.1.1	C2102	SEINFRA	RASPAGEM E LIMPEZA DO TERRENO	m²	9.081,00
3.1.2	C0331	SEINFRA	ATERRO C/COMPACTAÇÃO MANUAL S/CONTROLE, MAT. PRODUZIDO (S/TRANSP.)	m³	2.024,00
3.2			**PAVIMENTAÇÃO**		
3.2.1	101747	SINAPI	PISO EM CONCRETO 20 MPA PREPARO MECÂNICO, ESPESSURA 7CM. AF_09/2020	m²	1.028,00
3.2.2	92397	SINAPI	EXECUÇÃO DE PAVIMENTO EM PISO INTERTRAVADO, COM BLOCO RETANGULAR COR NATURAL DE 20 X 10 CM, ESPESSURA 6 CM. AF_10/2022	m²	1.300,00
3.2.3	103946	SINAPI	PLANTIO DE GRAMA ESMERALDA OU SÃO CARLOS OU CURITIBANA, EM PLACAS. AF_05/2022	m²	4.000,00
3.3			**REDE DE ENERGIA SUBTERRANEA E ILUMINAÇÃO PUBLICA**		
3.3.1	97668	SINAPI	ELETRODUTO FLEXÍVEL CORRUGADO, PEAD, DN 63 (2"), PARA REDE ENTERRADA DE DISTRIBUIÇÃO DE ENERGIA ELÉTRICA - FORNECIMENTO E INSTALAÇÃO. AF_12/2021	M	700,00
3.3.2	91849	SINAPI	ELETRODUTO FLEXÍVEL LISO, PEAD, DN 32 MM (1"), PARA CIRCUITOS TERMINAIS, INSTALADO EM LAJE - FORNECIMENTO E INSTALAÇÃO. AF_03/2023	M	500,00
3.3.3	91931	SINAPI	CABO DE COBRE FLEXÍVEL ISOLADO, 6 MM², ANTI-CHAMA 0,6/1,0 KV, PARA CIRCUITOS TERMINAIS - FORNECIMENTO E INSTALAÇÃO. AF_03/2023	M	4.000,00

Este documento encontra-se registrado no Conselho Regional de Engenharia e Agronomia do Estado do Maranhão, vinculado à Certidão nº 941961/2025, emitida em 16/12/2025

Certidão nº 941961/2025
16/12/2025, 10:45
Chave de Impressão: Cxc5A
O documento neste ato registrado foi emitido em 16/12/2025 e contém 16 folhas

FOLHAS: 536
PROC:
ASS: 03/2026

ENGEMAXIMUS
EMPREENDIMENTOS E CONSTRUÇÃO LTDA

3.3.4	91927	SINAPI	CABO DE COBRE FLEXÍVEL ISOLADO, 2,5 MM², ANTI-CHAMA 0,6/1,0 KV, PARA CIRCUITOS TERMINAIS - FORNECIMENTO E INSTALAÇÃO. AF_03/2023	M	1.000,00
3.3.5	100619	SINAPI	POSTE DECORATIVO PARA JARDIM EM AÇO TUBULAR, H = *2,5* M, SEM LUMINÁRIA - FORNECIMENTO E INSTALAÇÃO. AF_11/2019	UN	30,00
3.3.6	101655	SINAPI	LUMINÁRIA DE LED PARA ILUMINAÇÃO PÚBLICA, DE 51 W ATÉ 67 W - FORNECIMENTO E INSTALAÇÃO. AF_08/2020	UN	60,00
3.3.7	102105	SINAPI	TRANSFORMADOR DE DISTRIBUIÇÃO, 112,5 KVA, TRIFÁSICO, 60 HZ, CLASSE 15 KV, IMERSO EM ÓLEO MINERAL, INSTALAÇÃO EM POSTE (NÃO INCLUSO SUPORTE) - FORNECIMENTO E INSTALAÇÃO. AF_12/2020	UN	1,00
3.4			**MURO**		
3.4.1	93358	SINAPI	ESCAVAÇÃO MANUAL DE VALA COM PROFUNDIDADE MENOR OU IGUAL A 1,30 M. AF_02/2021	m³	39,73
3.4.2	94107	SINAPI	LASTRO COM PREPARO DE FUNDO, LARGURA MAIOR OU IGUAL A 1,5 M, COM CAMADA DE BRITA, LANÇAMENTO MANUAL. AF_08/2020	m³	3,97
3.4.3	95956	SINAPI	(COMPOSIÇÃO REPRESENTATIVA) EXECUÇÃO DE ESTRUTURAS DE CONCRETO ARMADO, PARA EDIFICAÇÃO HABITACIONAL UNIFAMILIAR TÉRREA (CASA EM EMPREENDIMENTOS), FCK = 25 MPA. AF_01/2017	m³	25,38
3.4.4	89168	SINAPI	(COMPOSIÇÃO REPRESENTATIVA) DO SERVIÇO DE ALVENARIA DE VEDAÇÃO DE BLOCOS VAZADOS DE CERÂMICA DE 9X19X19CM (ESPESSURA 9CM), PARA EDIFICAÇÃO HABITACIONAL UNIFAMILIAR (CASA) E EDIFICAÇÃO PÚBLICA PADRÃO. AF_11/2014	m²	1.103,75
3.4.5	87904	SINAPI	CHAPISCO APLICADO EM ALVENARIA (COM PRESENÇA DE VÃOS) E ESTRUTURAS DE CONCRETO DE FACHADA, COM COLHER DE PEDREIRO. ARGAMASSA TRAÇO 1:3 COM PREPARO MANUAL. AF_10/2022	m²	2.207,50
3.4.5	68054	SINAPI	PORTAO DE FERRO EM CHAPA GALVANIZADA PLANA 14 GSG	m²	12,00
3.4.6	87530	SINAPI	MASSA ÚNICA, EM ARGAMASSA TRAÇO 1:2:8, PREPARO MANUAL, APLICADA MANUALMENTE EM PAREDES INTERNAS DE AMBIENTES COM ÁREA ENTRE 5M² E 10M², E = 17,5MM, COM TALISCAS. AF_03/2024	m²	2.207,50
3.4.7	88483	SINAPI	APLICAÇÃO DE FUNDO SELADOR LÁTEX PVA EM PAREDES, UMA DEMÃO. AF_06/2014	m²	2.207,50
3.4.8	88489	SINAPI	PINTURA LÁTEX ACRÍLICA PREMIUM, APLICAÇÃO MANUAL EM PAREDES, DUAS DEMÃOS. AF_04/2023	m²	2.207,50
4			**ÁREA DE LAZER E PISCINA**		
4.1			**MOVIMENTO DE TERRA**		

ENGEMAXIMUS EMPREENDIMENTOS E CONTRUÇÃO LTDA
Rua Osmar da costa Almeida 14 , Bairro São José , Pastos Bons -Ma
CEP: 65870-000 / CNPJ: 21.610.410/0001-24 / CEL. (99) 98855-3267

Este documento encontra-se registrado no Conselho Regional de Engenharia e Agronomia do Estado do Maranhão, vinculado à Certidão nº 941961/2025, emitida em 16/12/2025

Certidão nº 941961/2025
16/12/2025, 10:45
Chave de Impressão: Cxc5A
O documento neste ato registrado foi emitido em 16/12/2025 e contém 16 folhas

FOLHAS: 537
PROC: 03/2026
ASS:

ENGEMAXIMUS
EMPREENDIMENTOS E CONSTRUÇÃO LTDA

4.1.1	93358	SINAPI	ESCAVAÇÃO MANUAL DE VALA COM PROFUNDIDADE MENOR OU IGUAL A 1,30 M. AF_02/2021	m³	1,57
4.1.2	96995	SINAPI	REATERRO MANUAL APILOADO COM SOQUETE. AF_10/2017	m³	0,15
4.2			**INFRAESTRUTURA E SUPERESTRUTURA**		
4.2.1	94107	SINAPI	LASTRO COM PREPARO DE FUNDO, LARGURA MAIOR OU IGUAL A 1,5 M, COM CAMADA DE BRITA, LANÇAMENTO MANUAL. AF_08/2020	m³	0,05
4.2.2	95956	SINAPI	(COMPOSIÇÃO REPRESENTATIVA) EXECUÇÃO DE ESTRUTURAS DE CONCRETO ARMADO, PARA EDIFICAÇÃO HABITACIONAL UNIFAMILIAR TÉRREA (CASA EM EMPREENDIMENTOS), FCK = 25 MPA. AF_01/2017	m³	0,98
4.3			**PAREDES**		
4.3.1	89168	SINAPI	(COMPOSIÇÃO REPRESENTATIVA) DO SERVIÇO DE ALVENARIA DE VEDAÇÃO DE BLOCOS VAZADOS DE CERÂMICA DE 9X19X19CM (ESPESSURA 9CM), PARA EDIFICAÇÃO HABITACIONAL UNIFAMILIAR (CASA) E EDIFICAÇÃO PÚBLICA PADRÃO. AF_11/2014	m²	60,00
4.4			**COBERTURA**		
4.4.1	92566	SINAPI	FABRICAÇÃO E INSTALAÇÃO DE ESTRUTURA PONTALETADA DE MADEIRA NÃO APARELHADA PARA TELHADOS COM ATÉ 2 ÁGUAS E PARA TELHA ONDULADA DE FIBROCIMENTO, METÁLICA, PLÁSTICA OU TERMOACÚSTICA, INCLUSO TRANSPORTE VERTICAL. AF_12/2015	m²	85,14
4.4.2	94210	SINAPI	TELHAMENTO COM TELHA ONDULADA DE FIBROCIMENTO E = 6 MM, COM RECOBRIMENTO LATERAL DE 1 1/4 DE ONDA PARA TELHADO COM INCLINAÇÃO MÁXIMA DE 10°, COM ATÉ 2 ÁGUAS, INCLUSO IÇAMENTO. AF_07/2019	m²	85,14
4.4.3	94451	SINAPI	CUMEEIRA PARA TELHA DE FIBROCIMENTO ESTRUTURAL E = 6 MM, INCLUSO ACESSÓRIOS DE FIXAÇÃO E IÇAMENTO. AF_07/2019	M	7,95
4.5			**ESQUADRIAS**		
4.5.1	90842	SINAPI	KIT DE PORTA DE MADEIRA PARA PINTURA, SEMI-OCA (LEVE OU MÉDIA), PADRÃO MÉDIO, 70X210CM, ESPESSURA DE 3,5CM, ITENS INCLUSOS: DOBRADIÇAS, MONTAGEM E INSTALAÇÃO DO BATENTE, FECHADURA COM EXECUÇÃO DO FURO - FORNECIMENTO E INSTALAÇÃO. AF_12/2019	UN	1,00
4.5.2	90843	SINAPI	KIT DE PORTA DE MADEIRA PARA PINTURA, SEMI-OCA (LEVE OU MÉDIA), PADRÃO MÉDIO, 80X210CM, ESPESSURA DE 3,5CM, ITENS INCLUSOS: DOBRADIÇAS, MONTAGEM E INSTALAÇÃO DO BATENTE, FECHADURA COM EXECUÇÃO DO FURO - FORNECIMENTO E INSTALAÇÃO. AF_12/2019	UN	1,00

Este documento encontra-se registrado no Conselho Regional de Engenharia e Agronomia do Estado do Maranhão, vinculado à Certidão nº 941961/2025, em 16/12/2025 emitida

Certidão nº 941961/2025
16/12/2025, 10:45
Chave de Impressão: Cxc5A
O documento neste ato registrado foi emitido em 16/12/2025 e contém 16 folhas

FOLHAS: 538
PROC: 03/2026
ASS:

ENGEMAXIMUS
EMPREENDIMENTOS E CONSTRUÇÃO LTDA

4.5.3	100674	SINAPI	JANELA FIXA DE ALUMÍNIO PARA VIDRO, COM VIDRO, BATENTE E FERRAGENS. EXCLUSIVE ACABAMENTO, ALIZAR E CONTRAMARCO. FORNECIMENTO E INSTALAÇÃO. AF_12/2019	m²	0,57
4.6			**PAVIMENTAÇÃO**		
4.6.1	94438	SINAPI	(COMPOSIÇÃO REPRESENTATIVA) DO SERVIÇO DE CONTRAPISO EM ARGAMASSA TRAÇO 1:4 (CIM E AREIA), EM BETONEIRA 400 L, ESPESSURA 3 CM ÁREAS SECAS E 3 CM ÁREAS MOLHADAS, PARA EDIFICAÇÃO HABITACIONAL UNIFAMILIAR (CASA) E EDIFICAÇÃO PÚBLICA PADRÃO. AF_11/2014	m²	168,83
4.6.2	87250	SINAPI	REVESTIMENTO CERÂMICO PARA PISO COM PLACAS TIPO ESMALTADA EXTRA DE DIMENSÕES 45X45 CM APLICADA EM AMBIENTES DE ÁREA ENTRE 5 M2 E 10 M2. AF_02/2023_PE	m²	168,83
4.7			**REVESTIMENTOS**		
4.7.1	87904	SINAPI	CHAPISCO APLICADO EM ALVENARIA (COM PRESENÇA DE VÃOS) E ESTRUTURAS DE CONCRETO DE FACHADA, COM COLHER DE PEDREIRO. ARGAMASSA TRAÇO 1:3 COM PREPARO MANUAL. AF_10/2022	m²	120,00
4.7.2	87530	SINAPI	MASSA ÚNICA, EM ARGAMASSA TRAÇO 1:2:8, PREPARO MANUAL, APLICADA MANUALMENTE EM PAREDES INTERNAS DE AMBIENTES COM ÁREA ENTRE 5M² E 10M², E = 17,5MM, COM TALISCAS. AF_03/2024	m²	91,44
4.7.3	87527	SINAPI	EMBOÇO, EM ARGAMASSA TRAÇO 1:2:8, PREPARO MECÂNICO, APLICADO MANUALMENTE EM PAREDES INTERNAS DE AMBIENTES COM ÁREA MENOR QUE 5M², E =17,5MM, COM TALISCAS. AF_03/2024	m²	28,56
4.7.4	87274	SINAPI	REVESTIMENTO CERÂMICO PARA PAREDES INTERNAS COM PLACAS TIPO ESMALTADA EXTRA DE DIMENSÕES 33X45 CM APLICADAS EM AMBIENTES DE ÁREA MENOR QUE 5 M² A MEIA ALTURA DAS PAREDES. AF_06/2014	m²	28,56
4.8			**FORRO**		
4.8.1	96116	SINAPI	FORRO EM RÉGUAS DE PVC, FRISADO, PARA AMBIENTES COMERCIAIS, INCLUSIVE ESTRUTURA BIDIRECIONAL DE FIXAÇÃO. AF_08/2023_PS	m²	8,97
4.9			**INSTALAÇÕES ELETRICAS**		
4.9.1	93145	SINAPI	PONTO DE ILUMINAÇÃO E TOMADA, RESIDENCIAL, INCLUINDO INTERRUPTOR SIMPLES E TOMADA 10A/250V, CAIXA ELÉTRICA, ELETRODUTO, CABO, RASGO, QUEBRA E CHUMBAMENTO (EXCLUINDO LUMINÁRIA E LÂMPADA). AF_01/2016	UN	13,00
4.9.2	84402	SINAPI	QUADRO DE DISTRIBUICAO DE ENERGIA P/ 6 DISJUNTORES TERMOMAGNETICOS MONOPOLARES SEM BARRAMENTO, DE EMBUTIR, EM PVC - FORNECIMENTO E INSTALACAO	UN	1,00

Este documento encontra-se registrado no Conselho Regional de Engenharia e Agronomia do Estado do Maranhão, vinculado à Certidão nº 941961/2025, emitida em 16/12/2025

Certidão nº 941961/2025
16/12/2025, 10:45
Chave de Impressão: Cxc5A
O documento neste ato registrado foi emitido em 16/12/2025 e contém 16 folhas

FOLHAS: 539
PROC: 03 / 2026
ASS:

ENGEMAXIMUS
EMPREENDIMENTOS E CONSTRUÇÃO LTDA

4.9.3	93653	SINAPI	DISJUNTOR MONOPOLAR TIPO DIN, CORRENTE NOMINAL DE 10A - FORNECIMENTO E INSTALAÇÃO. AF_10/2020	UN	4,00
4.9.4	93672	SINAPI	DISJUNTOR TRIPOLAR TIPO DIN, CORRENTE NOMINAL DE 40A - FORNECIMENTO E INSTALAÇÃO. AF_10/2020	UN	1,00
4.9.5	91953	SINAPI	INTERRUPTOR SIMPLES (1 MÓDULO), 10A/250V, INCLUINDO SUPORTE E PLACA - FORNECIMENTO E INSTALAÇÃO. AF_03/2023	UN	4,00
4.9.6	91992	SINAPI	TOMADA ALTA DE EMBUTIR (1 MÓDULO), 2P+T 10 A, INCLUINDO SUPORTE E PLACA - FORNECIMENTO E INSTALAÇÃO. AF_03/2023	UN	7,00
4.9.7	96986	SINAPI	HASTE DE ATERRAMENTO, DIÂMETRO 3/4", COM 3 METROS - FORNECIMENTO E INSTALAÇÃO. AF_08/2023	UN	3,00
4.10			**INSTALAÇÕES HIDROSANITÁRIAS**		
4.10.1	89957	SINAPI	PONTO DE CONSUMO TERMINAL DE ÁGUA FRIA (SUBRAMAL) COM TUBULAÇÃO DE PVC, DN 25 MM, INSTALADO EM RAMAL DE ÁGUA, INCLUSOS RASGO E CHUMBAMENTO EM ALVENARIA. AF_12/2014	UN	4,00
4.10.2	1679	ORSE	Ponto de esgoto com tubo de pvc rígido soldável de Ø 40 mm (lavatórios, mictórios, ralos sifonados, etc...)	un	1,00
4.10.3	1678	ORSE	Ponto de esgoto com tubo de pvc rígido soldável de Ø 50 mm (pias de cozinha, máquinas de lavar, etc...)	un	1,00
4.10.4	1683	ORSE	Ponto de esgoto com tubo de pvc rígido soldável de Ø 100 mm (vaso sanitário)	pt	1,00
4.10.5	89972	SINAPI	KIT DE REGISTRO DE GAVETA BRUTO DE LATÃO ¾", INCLUSIVE CONEXÕES, ROSCÁVEL, INSTALADO EM RAMAL DE ÁGUA FRIA - FORNECIMENTO E INSTALAÇÃO. AF_12/2014	UN	2,00
4.10.6	89970	SINAPI	KIT DE REGISTRO DE PRESSÃO BRUTO DE LATÃO ¾", INCLUSIVE CONEXÕES, ROSCÁVEL, INSTALADO EM RAMAL DE ÁGUA FRIA - FORNECIMENTO E INSTALAÇÃO. AF_12/2014	UN	1,00
4.10.7	88503	SINAPI	CAIXA D´ÁGUA EM POLIETILENO, 1000 LITROS, COM ACESSÓRIOS	UN	1,00
4.10.8	83446	SINAPI	CAIXA DE PASSAGEM 30X30X40 COM TAMPA E DRENO BRITA	UN	1,00
4.10.9	98108	SINAPI	CAIXA DE GORDURA DUPLA (CAPACIDADE: 126 L), RETANGULAR, EM ALVENARIA COM BLOCOS DE CONCRETO, DIMENSÕES INTERNAS = 0,4X0,7 M, ALTURA INTERNA = 0,8 M. AF_12/2020	UN	1,00
4.10.10	86915	SINAPI	TORNEIRA CROMADA DE MESA, 1/2" OU 3/4", PARA LAVATÓRIO, PADRÃO MÉDIO - FORNECIMENTO E INSTALAÇÃO. AF_01/2020	UN	1,00
4.10.11	94799	SINAPI	TORNEIRA DE BOIA PARA CAIXA D'ÁGUA, ROSCÁVEL, 1 1/2" - FORNECIMENTO E INSTALAÇÃO. AF_08/2021	UN	1,00

ENGEMAXIMUS EMPREENDIMENTOS E CONTRUÇÃO LTDA
Rua Osmar da costa Almeida 14 , Bairro São José , Pastos Bons -Ma
CEP: 65870-000 / CNPJ: 21.610.410/0001-24 / CEL. (99) 98855-3267

Este documento encontra-se registrado no Conselho Regional de Engenharia e Agronomia do Estado do Maranhão, vinculado à Certidão nº 941961/2025, emitida em 16/12/2025

Certidão nº 941961/2025
16/12/2025, 10:45
Chave de Impressão: Cxc5A
O documento neste ato registrado foi emitido em 16/12/2025 e contém 16 folhas

FOLHAS: 540
PROC: 03 /2025
ASS:

ENGEMAXIMUS
EMPREENDIMENTOS E CONSTRUÇÃO LTDA

4.10.12	86888	SINAPI	VASO SANITÁRIO SIFONADO COM CAIXA ACOPLADA LOUÇA BRANCA - FORNECIMENTO E INSTALAÇÃO. AF_01/2020	UN	1,00
4.10.13	74198/002	SINAPI	SUMIDOURO EM ALVENARIA DE TIJOLO CERAMICO MACIÇO DIAMETRO 1,40M E ALTURA 5,00M, COM TAMPA EM CONCRETO ARMADO DIAMETRO 1,60M E ESPESSURA 10CM	UN	1,00
4.10.14	95463	SINAPI	FOSSA SÉPTICA EM ALVENARIA DE TIJOLO CERÂMICO MACIÇO, DIMENSÕES EXTERNAS DE 1,90X1,10X1,40 M, VOLUME DE 1.500 LITROS, REVESTIDO INTERNAMENTE COM MASSA ÚNICA E IMPERMEABILIZANTE E COM TAMPA DE CONCRETO ARMADO COM ESPESSURA DE 8 CM	UN	1,00
4.11			**PINTURA**		
4.11.1	88483	SINAPI	APLICAÇÃO DE FUNDO SELADOR LÁTEX PVA EM PAREDES, UMA DEMÃO. AF_06/2014	m²	91,44
4.11.2	88497	SINAPI	EMASSAMENTO COM MASSA LÁTEX, APLICAÇÃO EM PAREDE, DUAS DEMÃOS, LIXAMENTO MANUAL. AF_04/2023	m²	91,44
4.11.3	88489	SINAPI	PINTURA LÁTEX ACRÍLICA PREMIUM, APLICAÇÃO MANUAL EM PAREDES, DUAS DEMÃOS. AF_04/2023	m²	91,44
4.12			**SERVIÇOS PRELIMINARES**		
4.12.1	86936	SINAPI	CUBA DE EMBUTIR DE AÇO INOXIDÁVEL MÉDIA, INCLUSO VÁLVULA TIPO AMERICANA E SIFÃO TIPO GARRAFA EM METAL CROMADO - FORNECIMENTO E INSTALAÇÃO. AF_01/2020	UN	1,00
4.12.2	86938	SINAPI	CUBA DE EMBUTIR OVAL EM LOUÇA BRANCA, 35 X 50CM OU EQUIVALENTE, INCLUSO VÁLVULA E SIFÃO TIPO GARRAFA EM METAL CROMADO - FORNECIMENTO E INSTALAÇÃO. AF_01/2020	UN	1,00
4.12.3	98689	SINAPI	SOLEIRA EM GRANITO, LARGURA 15 CM, ESPESSURA 2,0 CM. AF_09/2020	M	14,50
4.12.4	101965	SINAPI	PEITORIL LINEAR EM GRANITO OU MÁRMORE, L = 15CM, COMPRIMENTO DE ATÉ 2M, ASSENTADO COM ARGAMASSA 1:6 COM ADITIVO. AF_11/2020	M	1,30
4.12.5	CPU 014	Próprio	BANCADA DE GRANITO PRETO POLIDO PARA PIA DE COZINHA - FORNECIMENTO E INSTALAÇÃO.	M²	2,80
4.12.6	CPU 017	Próprio	BANCADA DE GRANITO PRETO POLIDO PARA LAVATÓRIO- FORNECIMENTO E INSTALAÇÃO.	M²	0,40
4.13			**PISCINA DE FIBRA**		
4.13.1	CP. MERCADO 12148957	Próprio	PISCINA DE FRIBRA DE VIDRO 8,0X 4,0M X 1,4M	UN	1,00
5			**GUARITA**		
5.2.1			**MOVIMENTO DE TERRAS**		

Este documento encontra-se registrado no Conselho Regional de Engenharia e Agronomia do Estado do Maranhão, vinculado à Certidão nº 941961/2025, emitida em 16/12/2025

Certidão nº 941961/2025
16/12/2025, 10:45
Chave de Impressão: Cxc5A
O documento neste ato registrado foi emitido em 16/12/2025 e contém 16 folhas

ENGEMAXIMUS
EMPREENDIMENTOS E CONSTRUÇÃO LTDA

5.2.1.1	93358	SINAPI	ESCAVAÇÃO MANUAL DE VALA COM PROFUNDIDADE MENOR OU IGUAL A 1,30 M. AF_02/2021	m³	1,00
5.2.1.1	020004	SBC	LOCACAO DE OBRA E DEMARCACAO PARA ELEVACAO DE ALVENARIAS	m²	7,87
5.2.1.2	96385	SINAPI	EXECUÇÃO E COMPACTAÇÃO DE ATERRO COM SOLO PREDOMINANTEMENTE ARGILOSO - EXCLUSIVE SOLO, ESCAVAÇÃO, CARGA E TRANSPORTE. AF_11/2019	m³	3,90
5.2.1.3	96995	SINAPI	REATERRO MANUAL APILOADO COM SOQUETE. AF_10/2017	m³	0,20
5.2.2			**INFRAESTRUTURA E SUPERESTRUTURA**		
5.2.2.1	95954	SINAPI	(COMPOSIÇÃO REPRESENTATIVA) EXECUÇÃO DE ESTRUTURAS DE CONCRETO ARMADO, PARA EDIFICAÇÃO HABITACIONAL UNIFAMILIAR COM DOIS PAVIMENTOS (CASA EM EMPREENDIMENTOS), FCK = 25 MPA. AF_01/2017	m³	0,65
5.2.2.2	74202/002	SINAPI	LAJE PRE-MOLDADA P/PISO, SOBRECARGA 200KG/M2, VAOS ATE 3,50M/E=8CM, C/LAJOTAS E CAP.C/CONC FCK=20MPA, 4CM, INTER-EIXO 38CM, C/ESCORAMENTO (REAPR.3X) E FERRAGEM NEGATIVA	m²	7,87
5.2.3			**PAREDES**		
5.2.3.1	89168	SINAPI	(COMPOSIÇÃO REPRESENTATIVA) DO SERVIÇO DE ALVENARIA DE VEDAÇÃO DE BLOCOS VAZADOS DE CERÂMICA DE 9X19X19CM (ESPESSURA 9CM), PARA EDIFICAÇÃO HABITACIONAL UNIFAMILIAR (CASA) E EDIFICAÇÃO PÚBLICA PADRÃO. AF_11/2014	m²	39,20
5.2.4			**IMPERMEABILIZAÇÃO**		
5.2.4.1	98557	SINAPI	IMPERMEABILIZAÇÃO DE SUPERFÍCIE COM EMULSÃO ASFÁLTICA, 2 DEMÃOS. AF_09/2023	m²	7,87
5.2.5			**ESQUADRIAS**		
5.2.5.1	90842	SINAPI	KIT DE PORTA DE MADEIRA PARA PINTURA, SEMI-OCA (LEVE OU MÉDIA), PADRÃO MÉDIO, 70X210CM, ESPESSURA DE 3,5CM, ITENS INCLUSOS: DOBRADIÇAS, MONTAGEM E INSTALAÇÃO DO BATENTE, FECHADURA COM EXECUÇÃO DO FURO - FORNECIMENTO E INSTALAÇÃO. AF_12/2019	UN	1,00
5.2.5.2	90843	SINAPI	KIT DE PORTA DE MADEIRA PARA PINTURA, SEMI-OCA (LEVE OU MÉDIA), PADRÃO MÉDIO, 80X210CM, ESPESSURA DE 3,5CM, ITENS INCLUSOS: DOBRADIÇAS, MONTAGEM E INSTALAÇÃO DO BATENTE, FECHADURA COM EXECUÇÃO DO FURO - FORNECIMENTO E INSTALAÇÃO. AF_12/2019	UN	1,00
5.2.5.3	100674	SINAPI	JANELA FIXA DE ALUMÍNIO PARA VIDRO, COM VIDRO, BATENTE E FERRAGENS. EXCLUSIVE ACABAMENTO, ALIZAR E CONTRAMARCO. FORNECIMENTO E INSTALAÇÃO. AF_12/2019	m²	2,78

ENGEMAXIMUS EMPREENDIMENTOS E CONTRUÇÃO LTDA
Rua Osmar da costa Almeida 14 , Bairro São José , Pastos Bons -Ma
CEP: 65870-000 / CNPJ: 21.610.410/0001-24 / CEL. (99) 98855-3267

Este documento encontra-se registrado no Conselho Regional de Engenharia e Agronomia do Estado do Maranhão, vinculado à Certidão nº 941961/2025, emitida em 16/12/2025

Certidão nº 941961/2025
16/12/2025, 10:45
Chave de Impressão: Cxc5A
O documento nesta ato registrado foi emitido em 16/12/2025 e contém 16 folhas

FOLHAS: 542
PROC: 03 / 2026
ASS:

ENGEMAXIMUS
EMPREENDIMENTOS E CONSTRUÇÃO LTDA

5.2.5.4	94807	SINAPI	PORTA EM AÇO DE ABRIR TIPO VENEZIANA SEM GUARNIÇÃO, 87X210CM, FIXAÇÃO COM PARAFUSOS - FORNECIMENTO E INSTALAÇÃO. AF_12/2019	UN	1,00
5.2.6			**PAVIMENTAÇÃO**		
5.2.6.1	94438	SINAPI	(COMPOSIÇÃO REPRESENTATIVA) DO SERVIÇO DE CONTRAPISO EM ARGAMASSA TRAÇO 1:4 (CIM E AREIA), EM BETONEIRA 400 L, ESPESSURA 3 CM ÁREAS SECAS E 3 CM ÁREAS MOLHADAS, PARA EDIFICAÇÃO HABITACIONAL UNIFAMILIAR (CASA) E EDIFICAÇÃO PÚBLICA PADRÃO. AF_11/2014	m²	7,87
5.2.6.2	87250	SINAPI	REVESTIMENTO CERÂMICO PARA PISO COM PLACAS TIPO ESMALTADA EXTRA DE DIMENSÕES 45X45 CM APLICADA EM AMBIENTES DE ÁREA ENTRE 5 M2 E 10 M2. AF_02/2023_PE	m²	7,87
5.2.7			**REVESTIMENTO**		
5.2.7.1	87904	SINAPI	CHAPISCO APLICADO EM ALVENARIA (COM PRESENÇA DE VÃOS) E ESTRUTURAS DE CONCRETO DE FACHADA, COM COLHER DE PEDREIRO. ARGAMASSA TRAÇO 1:3 COM PREPARO MANUAL. AF_10/2022	m²	78,40
5.2.7.2	87530	SINAPI	MASSA ÚNICA, EM ARGAMASSA TRAÇO 1:2:8, PREPARO MANUAL, APLICADA MANUALMENTE EM PAREDES INTERNAS DE AMBIENTES COM ÁREA ENTRE 5M² E 10M², E = 17,5MM, COM TALISCAS. AF_03/2024	m²	66,22
5.2.7.3	87527	SINAPI	EMBOÇO, EM ARGAMASSA TRAÇO 1:2:8, PREPARO MECÂNICO, APLICADO MANUALMENTE EM PAREDES INTERNAS DE AMBIENTES COM ÁREA MENOR QUE 5M², E =17,5MM, COM TALISCAS. AF_03/2024	m²	12,18
5.2.7.4	87274	SINAPI	REVESTIMENTO CERÂMICO PARA PAREDES INTERNAS COM PLACAS TIPO ESMALTADA EXTRA DE DIMENSÕES 33X45 CM APLICADAS EM AMBIENTES DE ÁREA MENOR QUE 5 M² A MEIA ALTURA DAS PAREDES. AF_06/2014	m²	12,80
5.2.8			**FORRO**		
5.2.8.1	96114	SINAPI	FORRO EM DRYWALL, PARA AMBIENTES COMERCIAIS, INCLUSIVE ESTRUTURA BIRECIONAL DE FIXAÇÃO. AF_08/2023_PS	m²	7,87
5.2.9			**INSTALAÇOES ELETRICAS**		
5.2.9.1	93145	SINAPI	PONTO DE ILUMINAÇÃO E TOMADA, RESIDENCIAL, INCLUINDO INTERRUPTOR SIMPLES E TOMADA 10A/250V, CAIXA ELÉTRICA, ELETRODUTO, CABO, RASGO, QUEBRA E CHUMBAMENTO (EXCLUINDO LUMINÁRIA E LÂMPADA). AF_01/2016	UN	8,00
5.2.9.3	84402	SINAPI	QUADRO DE DISTRIBUICAO DE ENERGIA P/ 6 DISJUNTORES TERMOMAGNETICOS MONOPOLARES SEM BARRAMENTO, DE EMBUTIR, EM PVC - FORNECIMENTO E INSTALACAO	UN	1,00

ENGEMAXIMUS EMPREENDIMENTOS E CONTRUÇÃO LTDA
Rua Osmar da costa Almeida 14 , Bairro São José , Pastos Bons -Ma
CEP: 65870-000 / CNPJ: 21.610.410/0001-24 / CEL. (99) 98855-3267

Este documento encontra-se registrado no Conselho Regional de Engenharia e Agronomia do Estado do Maranhão, vinculado à Certidão nº 941961/2025, emitida em 16/12/2025

Certidão nº 941961/2025
16/12/2025, 10:45
Chave de Impressão: Cxc5A
O documento neste ato registrado foi emitido em 16/12/2025 e contém 16 folhas

FOLHAS: 543
PROC: 03/2026
ASS:

ENGEMAXIMUS
EMPREENDIMENTOS E CONSTRUÇÃO LTDA

5.2.9.4	93653	SINAPI	DISJUNTOR MONOPOLAR TIPO DIN, CORRENTE NOMINAL DE 10A - FORNECIMENTO E INSTALAÇÃO. AF_10/2020	UN	4,00
5.2.9.5	93672	SINAPI	DISJUNTOR TRIPOLAR TIPO DIN, CORRENTE NOMINAL DE 40A - FORNECIMENTO E INSTALAÇÃO. AF_10/2020	UN	1,00
5.2.9.6	91953	SINAPI	INTERRUPTOR SIMPLES (1 MÓDULO), 10A/250V, INCLUINDO SUPORTE E PLACA - FORNECIMENTO E INSTALAÇÃO. AF_03/2023	UN	4,00
5.2.9.7	91992	SINAPI	TOMADA ALTA DE EMBUTIR (1 MÓDULO), 2P+T 10 A, INCLUINDO SUPORTE E PLACA - FORNECIMENTO E INSTALAÇÃO. AF_03/2023	UN	3,00
5.2.9.8	91993	SINAPI	TOMADA ALTA DE EMBUTIR (1 MÓDULO), 2P+T 20 A, INCLUINDO SUPORTE E PLACA - FORNECIMENTO E INSTALAÇÃO. AF_03/2023	UN	1,00
5.2.9.11	96986	SINAPI	HASTE DE ATERRAMENTO, DIÂMETRO 3/4", COM 3 METROS - FORNECIMENTO E INSTALAÇÃO. AF_08/2023	UN	1,00
5.2.10			**INSTALAÇÕES HIDRO SANITÁRIAS**		
5.2.10.1	89957	SINAPI	PONTO DE CONSUMO TERMINAL DE ÁGUA FRIA (SUBRAMAL) COM TUBULAÇÃO DE PVC, DN 25 MM, INSTALADO EM RAMAL DE ÁGUA, INCLUSOS RASGO E CHUMBAMENTO EM ALVENARIA. AF_12/2014	UN	3,00
5.2.10.2	1679	ORSE	Ponto de esgoto com tubo de pvc rígido soldável de Ø 40 mm (lavatórios, mictórios, ralos sifonados, etc...)	un	1,00
5.2.10.4	1683	ORSE	Ponto de esgoto com tubo de pvc rígido soldável de Ø 100 mm (vaso sanitário)	pt	1,00
5.2.10.5	89972	SINAPI	KIT DE REGISTRO DE GAVETA BRUTO DE LATÃO ¾", INCLUSIVE CONEXÕES, ROSCÁVEL, INSTALADO EM RAMAL DE ÁGUA FRIA - FORNECIMENTO E INSTALAÇÃO. AF_12/2014	UN	1,00
5.2.10.6	89970	SINAPI	KIT DE REGISTRO DE PRESSÃO BRUTO DE LATÃO ¾", INCLUSIVE CONEXÕES, ROSCÁVEL, INSTALADO EM RAMAL DE ÁGUA FRIA - FORNECIMENTO E INSTALAÇÃO. AF_12/2014	UN	1,00
5.2.10.7	89707	SINAPI	CAIXA SIFONADA, PVC, DN 100 X 100 X 50 MM, JUNTA ELÁSTICA, FORNECIDA E INSTALADA EM RAMAL DE DESCARGA OU EM RAMAL DE ESGOTO SANITÁRIO. AF_08/2022	UN	1,00
5.2.10.9	83446	SINAPI	CAIXA DE PASSAGEM 30X30X40 COM TAMPA E DRENO BRITA	UN	1,00
5.2.10.14	86888	SINAPI	VASO SANITÁRIO SIFONADO COM CAIXA ACOPLADA LOUÇA BRANCA - FORNECIMENTO E INSTALAÇÃO. AF_01/2020	UN	1,00
5.2.10.15	74198/002	SINAPI	SUMIDOURO EM ALVENARIA DE TIJOLO CERAMICO MACIÇO DIAMETRO 1,40M E ALTURA 5,00M, COM TAMPA EM CONCRETO ARMADO DIAMETRO 1,60M E ESPESSURA 10CM	UN	1,00

ENGEMAXIMUS EMPREENDIMENTOS E CONTRUÇÃO LTDA
Rua Osmar da costa Almeida 14 , Bairro São José , Pastos Bons -Ma
CEP: 65870-000 / CNPJ: 21.610.410/0001-24 / CEL. (99) 98855-3267

Este documento encontra-se registrado no Conselho Regional de Engenharia e Agronomia do Estado do Maranhão, vinculado à Certidão nº 941961/2025, emitida em 16/12/2025

Certidão nº 941961/2025
16/12/2025, 10:45
Chave de Impressão: Cxc5A
O documento neste ato registrado foi emitido em 16/12/2025 e contém 16 folhas

FOLHAS: 544
PROC: 03/2026
ASS:

ENGEMAXIMUS
EMPREENDIMENTOS E CONSTRUÇÃO LTDA

5.2.10.16	95463	SINAPI	FOSSA SÉPTICA EM ALVENARIA DE TIJOLO CERÂMICO MACIÇO, DIMENSÕES EXTERNAS DE 1,90X1,10X1,40 M, VOLUME DE 1.500 LITROS, REVESTIDO INTERNAMENTE COM MASSA ÚNICA E IMPERMEABILIZANTE E COM TAMPA DE CONCRETO ARMADO COM ESPESSURA DE 8 CM	UN	1,00
5.2.11			**PINTURA**		
5.2.11.1	88483	SINAPI	APLICAÇÃO DE FUNDO SELADOR LÁTEX PVA EM PAREDES, UMA DEMÃO. AF_06/2014	m²	66,22
5.2.11.2	88497	SINAPI	EMASSAMENTO COM MASSA LÁTEX, APLICAÇÃO EM PAREDE, DUAS DEMÃOS, LIXAMENTO MANUAL. AF_04/2023	m²	66,22
5.2.11.4	88489	SINAPI	PINTURA LÁTEX ACRÍLICA PREMIUM, APLICAÇÃO MANUAL EM PAREDES, DUAS DEMÃOS. AF_04/2023	m²	66,22
5.2.12			**SERVIÇOS CPMPLEMENTARES**		
5.2.12.2	86938	SINAPI	CUBA DE EMBUTIR OVAL EM LOUÇA BRANCA, 35 X 50CM OU EQUIVALENTE, INCLUSO VÁLVULA E SIFÃO TIPO GARRAFA EM METAL CROMADO - FORNECIMENTO E INSTALAÇÃO. AF_01/2020	UN	1,00
5.2.12.3	98689	SINAPI	SOLEIRA EM GRANITO, LARGURA 15 CM, ESPESSURA 2,0 CM. AF_09/2020	M	2,30
5.2.12.4	101965	SINAPI	PEITORIL LINEAR EM GRANITO OU MÁRMORE, L = 15CM, COMPRIMENTO DE ATÉ 2M, ASSENTADO COM ARGAMASSA 1:6 COM ADITIVO. AF_11/2020	M	2,50
5.2.12.11	CPU 017	Próprio	BANCADA DE GRANITO PRETO POLIDO PARA LAVATÓRIO- FORNECIMENTO E INSTALAÇÃO.	M²	1,00
6			**SERVIÇOS FINAIS**		
6.1	8464	ORSE	Banco de concreto sem encosto, dimensão: 2,00x0,60m	un	12,00
6.2	103314	SINAPI	INSTALAÇÃO DE PERGOLADO DE MADEIRA, EM MAÇARANDUBA, ANGELIM OU EQUIVALENTE DA REGIÃO, FIXADO COM CONCRETO SOBRE PISO DE CONCRETO EXISTENTE. AF_11/2021	m²	12,00
6.3	98516	SINAPI	PLANTIO DE PALMEIRA COM ALTURA DE MUDA MENOR OU IGUAL A 2,00 M. AF_05/2018	UN	20,00

Atestamos ainda que a empresa ENGEMAXIMUS ENPREENDIMENTOS E CONSTRUCAO LTDA, teve bom desempenho cumprindo tecnicamente os termos do contrato exigências legais inexistindo fato que desabone sua idoneidade.

ENGEMAXIMUS EMPREENDIMENTOS E CONTRUÇÃO LTDA
Rua Osmar da costa Almeida 14 , Bairro São José , Pastos Bons -Ma
CEP: 65870-000 / CNPJ: 21.610.410/0001-24 / CEL. (99) 98855-3267

Este documento encontra-se registrado no Conselho Regional de Engenharia e Agronomia do Estado do Maranhão, vinculado à Certidão nº 941961/2025, emitida em 16/12/2025

Certidão nº 941961/2025
16/12/2025, 10:45
Chave de Impressão: Cxc5A
O documento neste ato registrado foi emitido em 16/12/2025 e contém 16 folhas

FOLHAS: 345
PROC: 03/2026
ASS:

ENGEMAXIMUS
EMPREENDIMENTOS E CONSTRUÇÃO LTDA

Pastos Bons - Ma, 08 de dezembro de 2025

Assinado de forma digital por FRANCISCA GARDENIA COELHO SA:00234936312
DN: c=BR, o=ICP-Brasil, ou=Certificado Digital PF A1, ou=Presencial, ou=27842417000158, ou=AC SyngularID Multipla, cn=FRANCISCA GARDENIA COELHO SA:00234936312

Francisca Gardênia Coelho Sá
Sócia- Proprietaria

JORGE ANDRE GOMES SIQUEIRA:04960507101
Assinado de forma digital por JORGE ANDRE GOMES SIQUEIRA:04960507101
Dados: 2025.12.08 11:27:05 -03'00'

Jorge André Gomes Siqueira
Engenheiro Fiscal
RN 1118860632MA

Este documento encontra-se registrado no Conselho Regional de Engenharia e Agronomia do Estado do Maranhão, vinculado à Certidão nº 941961/2025, emitida em 16/12/2025

Certidão nº 941961/2025
16/12/2025, 10:45
Chave de Impressão: Cxc5A
O documento neste ato registrado foi emitido em 16/12/2025 e contém 16 folhas

ENGEMAXIMUS EMPREENDIMENTOS E CONTRUÇÃO LTDA
Rua Osmar da costa Almeida 14 , Bairro São José , Pastos Bons -Ma
CEP: 65870-000 / CNPJ: 21.610.410/0001-24 / CEL. (99) 98855-3267

FOLHAS: 546
PROC: 03/2026
ASS:

CONTRATO DE PRESTAÇÃO DE SERVIÇOS TÉCNICOS PROFISSIONAIS DE ENGENHARIA

ENGEMAXIMUS EMPREENDIMENTO E CONSTRUÇÃO LTDA., pessoa jurídica de direito privado, estabelecida na RUA OSMAR DA COSTA ALEMIDA Nº14, BAIRRO SÃO JOSÉ, PASTOS BONS -MA, inscrita no CNPJ 21.610.410/0001-24, neste ato representado pela Sócia-gerente **FRANCISCA GARDENIA COELHO SÁ**, brasileira, casada, empresária nascida em 27/10/1982, portadora da Cédula de Identidade RG: nº 11311199-8, expedida pela SSP/MA, e CPF: nº 002.349.363-12, residente e domiciliada na Rua Osmar da Costa Almeida nº14, bairro São José, Pastos Bons-Ma, adiante denominado **CONTRATANTE**.

A) **MACSON MOTA SÁ**, pessoa física, brasileiro, casado, Engenheiro Civil, registro CREA-MA nº 7167/D e RN 1105022447/MA , residente e domiciliado na Rua Osmar da Costa Almeida nº 14, Bairro São José, Pastos Bons – Ma , CPF 721.760.593-87 , CNH Nº 00217246100 expedida pela DNT/MA em 23/12/2013, adiante denominado **CONTRATADO**.

CLÁUSULA PRIMEIRA: O objeto do presente contrato é a prestação de serviços, pelo CONTRATADO à CONTRATANTE, de assumir a função de Responsável Técnico pela empresa.

CLÁUSULA SEGUNDA: Prazo: A vigência é a partir da assinatura do contrato até 07 de março de 2030. É facultado às partes rescindirem o contrato com aviso por escrito com antecedência de 30 (trinta) dias.

CLÁUSULA TERCEIRA: A baixa da responsabilidade deverá ser comunicada ao CREA pela parte que teve a iniciativa imediatamente após o ocorrido, conforme a legislação: Resolução 336, do CONFEA, Art. 17 - A responsabilidade técnica de qualquer profissional por pessoa jurídica fica extinta, devendo o registro ser alterado, a partir do momento em que:

I - for requerido ao Conselho Regional, por escrito, pelo profissional ou pela pessoa jurídica, o cancelamento desse encargo;

II - for o profissional suspenso do exercício da profissão;

III - mudar o profissional de residência para local que, a juízo do Conselho Regional, torne impraticável o exercício dessa função;

IV - tiver o profissional o seu registro cancelado;

V - ocorram outras condições que, a critério do CREA, possam impedir a efetiva prestação da assistência técnica.

§ 1º - A pessoa jurídica deve, no prazo de 10 (dez) dias, promover a substituição do responsável técnico.

§ 2º - Quando o cancelamento da responsabilidade técnica for de iniciativa da pessoa jurídica, deve esta, no seu requerimento, indicar o novo responsável técnico, preenchendo os requisitos previstos nesta Resolução, e os documentos pertinentes.

FOLHAS: 547
PROC: 03/2026
ASS:

§ 3º - A baixa de responsabilidade técnica requerida pelo profissional só pode ser deferida na ausência de quaisquer obrigações pendentes em seu nome, relativas ao pedido, junto ao Conselho Regional.

CLÁUSULA QUARTA: Jornada de trabalho: de 20 (vinte) horas semanais.

CLÁUSULA QUINTA: Valor: A CONTRATANTE pagará ao CONTRATADO pelos serviços efetivamente prestados a importância de R$ 6000,00.

CLÁUSULA SEXTA: Condições de pagamento: Será mensal, com vencimento no dia 10 de cada Mês, que será pago mediante recibo.

CLÁUSULA SÉTIMA: Foro: Para solução de eventuais litígios oriundos deste contrato as partes elegem o Foro de Patos Bons - Ma, com renúncia expressa a qualquer outro, por mais privilegiado que seja. Acordadas, as partes firmam o presente contrato, elaborado em 2 (duas) vias de igual teor e forma, na presença das testemunhas que tudo assistiram.

Pastos Bons, 07 de Março de 2024

FRANCISCA GARDENIA COELHO SÁ
ENGEMAXIMUS EMPREENDIMENTO E CONSTURÇÃO

ENGº MACSON MOTA SÁ

TESTEMUNHAS:

NOME: Ennio Rego Silva Cardoso
RG:

NOME:
RG:

FOLHAS: 548
PROC: 03 / 2026
ASS:

Frontispício de Apólice de Seguro Garantia

Licitante

Nº Apólice Seguro Garantia 10-0775-0532165 **N°** 6029986

Número de Registro Susep 05436202600100775053216 5

Controle Interno (Código Controle) 562164235

Data de emissão 02/03/2026 17:24:58

Consulte aqui o registro da sua Apólice na Susep

Seguradora

JUNTO SEGUROS S.A

CNPJ nº: 84.948.157/0001-33

Registro: 05436

Sede: AV. DR. DÁRIO LOPES DOS SANTOS, 2197, 3º ANDAR, CJ 302 - JARDIM BOTÂNICO - CEP 80210-010 - CURITIBA - PR

Segurado

MUNICIPIO DE COLINAS

CPF ou CNPJ nº: 06.113.682/0001-25

Endereço: PRAÇA DIAS CARNEIRO, Nº 402 - CENTRO, - CEP: 65.690-000 - COLINAS - MA - MA

Tomador

ENGEMAXIMUS EMPREENDIMENTOS E CONSTRUCAO LTDA

CPF ou CNPJ nº: 21.610.410/0001-24

Sede: RUA OSMAR DA COSTA ALMEIDA 14, SAO JOSE - CEP: 65.870-000 - PASTOS BONS - MA

Corretora

000002.0.202046-5 E 2 S CORRETORA DE SEGUROS LTDA

Endereço: RUA FISCAL JOSE SOARES 303, *, SALESIANOS - CEP: 63.050-070 - JUAZEIRO DO NORTE - CE

Documento eletrônico digitalmente assinado por:

ICP Brasil Assinado digitalmente por: Roque Jr. de H. Melo

ICP Brasil Assinado digitalmente por: Eduardo de O. Nobrega

Documento eletrônico assinado digitalmente conforme MP nº 2.200-2/2001 de 24/08/2001, que instituiu a Infra - estrutura de Chaves Públicas Brasileira - ICP - Brasil por: Signatários(as): Eduardo de Oliveira Nobrega Nº de Série do Certificado: 7C869C823D9EFE8A7978F0BB45DE725887887316 Roque de Holanda Melo Nº de Série do Certificado: 553D2B70158D4A03EEC5F6AB39A0EFFF3043940D

Vigência da Apólice

Início	Término
03/03/2026	05/07/2026

Autenticidade, integridade e validade jurídica em forma eletrônica garantida através de Chaves Públicas Brasileira ICP-Brasil. As condições contratuais deste produto protocolizadas pela sociedade junto à Susep, poderão ser consultadas no site https://www.gov.br/susep/pt-br de acordo com o(s) número(s) do processo(s) SUSEP 15414.636371/2022-53 e nº 15414.636374/2022-97, Ouvidoria: 0800.643.0301.

Nº Apólice Seguro Garantia 10-0775-0532165 **Nº** 6029986

Controle Interno (Código Controle) 562164235 **Nº de Registro SUSEP** 05436202600100775053216 5

FOLHAS: 549
PROC: 03 / 2026
ASS:

Objeto da Garantia

Esta Apólice de riscos declarados garante Indenização, até o valor do Limite Máximo de Garantia, pelos Prejuízos decorrentes da recusa do Tomador adjudicatário em assinar o contrato administrativo licitado, conforme termos e condições descritos no **Edital CONCORRÊNCIA ELETRÔNICA Nº001/2026-CPL/PMC.**

Ademais, esta Apólice de riscos declarados garante Indenização, até Limite Máximo de Garantia, pelos Prejuízos decorrentes do inadimplemento de multas e penalidades administrativas impostas pelo Segurado ao Tomador, e não adimplidas no prazo definido no Contrato Principal ou notificação realizada ao Tomador.

O presente documento é emitido em consonância com a Circular SUSEP 662, de 11 de abril de 2022.

ESTA APÓLICE NÃO PODERÁ SER UTILIZADA COMO COMPLEMENTO OU ENDOSSO DE APÓLICE ANTERIORMENTE FORNECIDA POR ESTA SEGURADORA REFERENTE AO MESMO EDITAL E/OU CONTRATO OBJETO DESTE SEGURO.

Garantia Contratada: Coberturas, valores e prazos previstos na Apólice

Modalidade	Licitante
Limite Máximo Garantido (L.M.G)	R$ 54.600,00
Ramo	0775 - GARANTIA SEGURADO - SETOR PÚBLICO

Descrição da Garantia

Licitante	Limite Máximo de Indenização (LMI) R$ 54.600,00 Vigência - 03/03/2026 a 05/07/2026
Multas e Penalidades	Limite Máximo de Indenização (LMI) R$ 54.600,00 Vigência - 03/03/2026 a 05/07/2026

Demonstrativo do Prêmio

Prêmio Líquido Licitante	R$ 176,22

Autenticidade, integridade e validade jurídica em forma eletrônica garantida através de Chaves Públicas Brasileira-ICP-Brasil. As condições contratuais deste produto protocolizadas pela sociedade junto à Susep, poderão ser consultadas no site https://www.gov.br/susep/pt-br de acordo com o(s) número(s) de processo(s) SUSEP 15414.636371/2022-53 e nº 15414.636374/2022-97, Ouvidoria: 0800.643.0301.

Nº Apólice Seguro Garantia 10-0775-0532165 **Nº** 6029986

Controle Interno (Código Controle) 562164235 **Nº de Registro SUSEP** 05436202600100775053216 5

FOLHAS: 550
PROC: 03/2026
ASS:

Adicional de Fracionamento	R$ 0,00
I.O.F	R$ 0,00
Prêmio Total	R$ 176,22

Condições de Pagamento

Parcela	Vencimento	Nº Carnê	Valor
1	16/03/2026	27911466	R$ 176,22

Em atendimento à Lei 12.741/12 informamos que incidem as alíquotas de 0,65% de PIS/Pasep e de 4% de COFINS sobre os prêmios de seguros, deduzidos do estabelecido em legislação específica. O(s) valor(es) acima descrito(s), é(são) devido(s) no cenário desta contratação de cobertura(s). Pode(m) sofrer alteração(ões) quando contratada(s) isoladamente ou em outra composição

Autenticidade, integridade e validade jurídica em forma eletrônica garantida através de Chaves Públicas Brasileira-ICP-Brasil. As condições contratuais deste produto protocolizadas pela sociedade junto à Susep, poderão ser consultadas no site https://www.gov.br/susep/pt-br de acordo com o(s) número(s) de processo(s) SUSEP 15414.636371/2022-53 e nº 15414.636374/2022-97. Ouvidoria: 0800.643.0301.

Nº Apólice Seguro Garantia 10-0775-0532165 Nº 6029986

Controle Interno (Código Controle) 562164235 Nº de Registro SUSEP 05436202600100775053216 5

FOLHAS 55

Condições Contratuais da Apólice de Seguro Garantia para Licitante

Processo SUSEP n.º 15414.636371/2022-53.

As Condições Contratuais desta Apólice também estão disponíveis para consulta na página da internet da **Superintendência de Seguros Privados** (https://www.gov.br/susep) ou da **Junto Seguros** (juntoseguros.com).

Confira aqui as Condições Contratuais da Apólice

1. Objetivo do Seguro - Riscos Cobertos
2. Riscos Excluídos
3. Prêmio
4. Alterações, Renovações e Atualizações
5. Reclamação, Caracterização e Regulação de Sinistro
6. Liquidação de Sinistro, Indenização e Sub-Rogação
7. Perda de Direitos
8. Extinção da Cobertura
9. Concorrência de Apólices e Garantias
10. Controvérsias
11. Aceitação
12. Disposições Gerais
13. Definições

APÓLICE DIGITAL

FOLHAS: 552
PROC: 03 / 2026
ASS:

CONDIÇÕES CONTRATUAIS

LICITANTE

Processo SUSEP nº 15414.636371/2022-53

1. Objetivo do Seguro - Riscos Cobertos

1.1. Este contrato de seguro garante Indenização, até o valor do Limite Máximo de Garantia, pelos Prejuízos decorrentes da recusa do Tomador adjudicatário em assinar o contrato administrativo licitado, ou demais inadimplementos elencados nos termos e condições descritos no Edital os quais levem à execução da garantia de oferta.

2. Riscos Excluídos

. Não estão incluídos na cobertura quaisquer prejuízos ocasionados direta ou indiretamente e ocorridos em consequência de:

a **não cumprimento de obrigações trabalhistas e previdenciárias;**

b **riscos cobertos ou que deveriam estar cobertos por outros ramos ou modalidades de seguro, tais como, mas não se limitando a seguro de responsabilidade civil, lucros cessantes e eventos e riscos de natureza ambiental, cujas Apólices estejam emitidas ou não;**

c **eventos de caso fortuito ou força maior, nos termos do Código Civil Brasileiro;**

d **inadimplência de obrigações do Edital que não sejam de responsabilidade do Tomador;**

e **penalidades decorrentes do atraso do Tomador na apresentação desta Apólice e seus Endossos, ou da inadequação da Apólice para garantia do Edital;**

f **atos de terrorismo conforme definido por legislação ou regulamentação aplicável;**

g **atos de hostilidade, guerra, rebelião, insurreição, revolução, confisco, destruição ou requisição decorrentes de qualquer ato de autoridade de fato ou de direito, civil ou militar e, em geral, todo ou qualquer ato ou consequência dessas ocorrências, bem como atos praticados por qualquer pessoa agindo ou em ligação com qualquer organização cujas atividades visem a derrubar pela força o governo ou instigar a sua queda, pela perturbação da ordem política e social do país por meio de atos de terrorismo, guerra, revolução, subversão e guerrilhas;**

h **quaisquer perdas, destruição ou danos, de quaisquer bens materiais, prejuízos e despesas emergentes ou consequentes de qualquer forma de radiação, contaminação, resíduo ou fissão, inclusive, mas não se limitando, às nucleares e ionizantes;**

i **obrigações que não estejam expressamente garantidas e previstas no Objeto da presente Apólice;**

j **violação de normas anticorrupção perpetradas com participação dolosa do Segurado e/ou seus representantes, e beneficiário, se houver;**

FOLHAS: 553
PROC: 03 / 2026
ASS:

k **quaisquer prejuízos decorrentes da alteração de forma relevante da obrigação garantida por esta Apólice que tenha sido acordada entre Segurado e Tomador, sem prévia comunicação e expressa anuência da Seguradora, por meio da emissão de Endosso, desde que tal alteração resulte em agravamento do risco e, concomitantemente, tenha relação com a ocorrência do Sinistro;**

l **quaisquer das hipóteses previstas no art. 99 e/ou art. 102 da Lei 14.133/2021;**

m **danos acordados, assim entendidos como as perdas previamente estipuladas no Edital para hipóteses de inadimplência do Tomador, tais como compensações, indenizações, perdas e danos etc.;**

n **despesas de contenção e salvamento.**

Prêmio

3.1. O Tomador é responsável pelo pagamento do Prêmio correspondente a Apólice, assim como de todos seus Endossos, que deverá ser pago no tempo, no lugar e na forma convencionados.

3.2. Esta Apólice continuará em vigor mesmo quando o Tomador não pagar o Prêmio nas datas convencionadas.

3.3. A presente modalidade de Seguro Garantia não contempla a hipótese de devolução de Prêmio em caso de cancelamento.

4. Alterações, Renovações e Atualizações

4.1. A Apólice acompanhará as modificações previstas originalmente no Edital subscrito, mediante emissão de Endosso ou nova Apólice.

4.2. Para alterações posteriores efetuadas no Edital, em virtude das quais se faça necessária a modificação da Apólice, esta poderá acompanhar tais modificações, desde que solicitado e haja o respectivo aceite pela Seguradora, por meio da emissão de Endosso ou nova Apólice.

4.3. As alterações, renovações e atualizações na Apólice, tanto nas hipóteses do item 4.1 quanto do item 4.2, não se presumem e serão precedidas de pedido do Segurado, acompanhado dos documentos que as demonstrem, inclusive para a atualização monetária do LMG pelo índice constante do Edital.

4.4. Ao aceitar a presente Apólice, Segurado e Tomador reconhecem o dever em comunicar previamente à Seguradora quaisquer alterações no Edital ou na obrigação constante no Objeto da Garantia que influenciem e/ou agravem de forma relevante o risco subscrito pela Seguradora, independentemente de estarem, ou não, tais alterações formalizadas contratualmente.

4.4.1. Considera-se agravamento relevante de risco qualquer alteração superveniente à subscrição do risco que aumente de modo significativo a probabilidade de inadimplemento da obrigação constante do Objeto da Garantia ou a severidade dos seus efeitos, incluindo, mas não se limitando, às seguintes hipóteses:

a **Alteração significativa no objeto do Edital e/ou na obrigação constante do Objeto da Garantia, especialmente aquelas que envolvam mudanças na natureza, no escopo, nos prazos ou nos valores originalmente pactuados;**

b **Modificação da matriz de riscos do Edital, se existente, sem a correspondente recomposição do equilíbrio econômico-financeiro;**

c **Rescisão parcial que reduza obrigações do Tomador ou aditamento contratual que acrescente novas obrigações ao Tomador, ou implique aumento material de responsabilidades do Tomador;**

d **Redução substancial da capacidade econômico-financeira do Tomador, verificada durante a vigência do Edital;**

e **Perda, vencimento ou cancelamento de garantias acessórias vinculadas ao Edital; e**

f **Mudança de controle societário do Tomador ou reorganização societária que seja comunicada ao Segurado e impacte sua capacidade técnica, operacional ou financeira de cumprimento do Edital.**

4.5. A não observância dolosa pelo Segurado das obrigações constantes no item 4.4. importa em Perda de Direitos, conforme item 7 abaixo, sem prejuízo da dívida de Prêmio imputável ao Tomador e da obrigação de ressarcir as despesas incorridas pela Seguradora.

4.6. A não observância culposa pelo Segurado das obrigações constantes no item 4.4. obrigará o Tomador ao pagamento da diferença do Prêmio apurada ou, se a garantia for tecnicamente impossível ou o fato corresponder a um tipo de risco que não seja normalmente subscrito pela Seguradora, importa em Perda de Direitos, conforme item 7 abaixo.

4.7. Para fins do art. 14, §1º e §4º, e art. 44, §3º da Lei 15.040/2024, aplica-se o item 4.4.1 desta Apólice para definição de risco tecnicamente impossível de ser garantido e/ou risco não normalmente subscrito pela Seguradora.

5. Reclamação, Caracterização e Regulação de Sinistro

5.1. Reclamação de Sinistro**: não sanado o inadimplemento e não assinado o contrato administrativo licitado, a Reclamação de Sinistro poderá ser realizada pelo Segurado, mediante envio de comunicação à Seguradora, ao "canal de sinistro" constante do sítio eletrônico da Seguradora, informando-a acerca da conclusão do processo administrativo para apuração de Prejuízos.**

5.1.1. O descumprimento doloso do dever de comunicar prontamente e tempestiva da Reclamação de Sinistro configura hipótese de Perda de Direitos.

5.1.1.1. Para fins desta Apólice, o dolo eventual equipara-se ao dolo, produzindo igualmente a Perda do Direitos. Considera-se configurado o dolo eventual quando a Seguradora comprovar que o Segurado, mesmo ciente de eventos que ensejariam a comunicação, descumpre em todas as oportunidades que tomou ciência do(s) inadimplemento(s) do Tomador o dever de informar a Reclamação de Sinistro, assumindo o risco da consequente Perda do Direito, na forma do item 7 desta Apólice.

5.1.2. O descumprimento culposo do dever de comunicação tempestiva da Reclamação de Sinistro implica Perda do Direito à Indenização do valor equivalente aos danos decorrentes da omissão.

5.2. Caracterização do Sinistro: o Sinistro restará caracterizado quando da exigibilidade dos Prejuízos causados ao Segurado, por culpa ou dolo do Tomador, desde que apresentados os Documentos Essenciais listados no item 5.3 abaixo.

5.3. Para a Reclamação de Sinistro será necessária a apresentação dos seguintes Documentos Essenciais que permitirão à Seguradora manifestar-se sobre a Caracterização do Sinistro e cobertura securitária:

a **cópia do Edital de licitação e seus anexos;**

b **cópia integral do processo licitatório correspondente ao Edital;**

c **cópia de todas as notificações do Tomador para assinatura do contrato administrativo licitado, acompanhado da respectiva comprovação documental de recebimento pelo Tomador e decurso do prazo concedido;**

d **cópia integral de todos os processos administrativos relacionado ao Objeto da Garantia, inclusive o que documentou a inadimplência do Tomador referente à Reclamação do Sinistro que culminou na aplicação de multas e/ou apuração de Prejuízos ao Segurado;**

e **planilha, relatório e/ou correspondências informando os Prejuízos sofridos;**

FOLHAS: 555
PROC: 03/2026
ASS:

f **planilha, relatório e/ou correspondências informando da existência de valores retidos;**

g **cópia de todas as comunicações, atas, notificações, contranotificações, documentos, correspondências, inclusive e-mails, trocados entre Segurado e Tomador, relacionados à inadimplência do Tomador;**

h **cópia do novo contrato firmado pelo Segurado com o Licitante Substituto, quando aplicável.**

5.3.1. O Segurado deverá disponibilizar integralmente os Documentos Essenciais listados acima, preferencialmente em formato digital no "canal de sinistros" da Seguradora, que deverão estar legíveis e organizados em pastas individuais respeitando a ordem contida na listagem acima.

5.4. Regulação do Sinistro: a Seguradora deverá apresentar Relatório Final de Regulação do Sinistro que disporá sobre o reconhecimento ou não da cobertura securitária em até 30 (trinta) dias corridos, contados do recebimento da Reclamação de Sinistro devidamente acompanhada dos Documentos Essenciais acima listados e na forma prevista no item 5.3.1.

5.4.1. A Seguradora poderá solicitar, ao Segurado, outros documentos e/ou informações complementares para a análise de cobertura da Reclamação de Sinistro apresentada, hipótese na qual o prazo previsto no item 5.4. será suspenso, por 1 (uma) vez nos casos em que o LMG da Apólice for de até 500 (quinhentas) vezes o salário mínimo vigente ou no máximo 02 (duas) vezes para os demais casos, voltando a correr sua contagem a partir do dia útil subsequente àquele em que forem completamente atendidas as exigências da Seguradora.

5.4.2. Em caso de decisão judicial, ou arbitral, que impeça ou de alguma forma influencie na possibilidade de execução da garantia pelo Segurado, ou suspenda os efeitos da Reclamação de Sinistro comunicada à Seguradora, o prazo de 30 (trinta) dias constante do item 5.4. interrompido, reiniciando a partir do primeiro dia útil subsequente à revogação dos efeitos da decisão, mesmo que tenham sido interpostos recursos, se estes não possuírem efeito suspensivo.

6. Liquidação de Sinistro, Indenização e Sub-Rogação

6.1. Após a Caracterização do Sinistro e emissão do Relatório Final de Regulação de Sinistro reconhecendo a cobertura securitária, a Seguradora iniciará o procedimento de liquidação do Sinistro visando indenizar o Segurado, ou o Beneficiário mediante pagamento em dinheiro dos Prejuízos ocasionados em razão da inadimplência do Tomador.

.1. Para fins de apuração do valor da Indenização, será considerado: (i) o valor do LMG previsto na Apólice; ou (ii) o valor das multas aplicadas ao Tomador, se houver, conforme disposto no Edital.

6.1.2. Em complemento ao cálculo descrito no item 6.1.1 acima, na ocorrência de Sinistro, os eventuais saldos de créditos do Tomador apurados junto ao Segurado, serão utilizados para amortização do valor da indenização, sem prejuízo de seu pagamento no prazo devido.

6.2. Caso o pagamento da Indenização aconteça antes da apuração dos saldos de créditos do Tomador, o Segurado devolverá à Seguradora os valores por ela pagos em excesso.

6.2.1. Para ausência de dúvidas, caberá exclusivamente ao Segurado comprovar à Seguradora a existência dos Prejuízos, mediante a disponibilização de documentos e/ou informações correlatas.

6.3. O pagamento da Indenização deverá ocorrer dentro do prazo máximo de 30 (trinta) dias, contados da emissão do Relatório Final de Sinistro que reconheça a cobertura securitária, desde que a Seguradora tenha recebido os elementos necessários para pagamento, tais como: termo de Pagamento e Quitação assinado com os dados bancários para realização do pagamento e/ou envio de guia de recolhimento com as devidas instruções para pagamento, conforme o caso.

6.3.1. O Segurado deverá disponibilizar os elementos necessários listados acima, preferencialmente, em formato digital no "canal de sinistros" da Seguradora, que deverão estar legíveis e organizados.

6.3.2. O não pagamento da Indenização no prazo previsto sujeitará a Seguradora ao pagamento de multa de 2% (dois por cento) sobre o montante devido, juros de mora legais de 0,5% (meio por cento) ao mês e correção monetária pelo IPCA/IBGE, a partir daquela data, nos termos do Edital e sua legislação específica.

FOLHAS: 556
PROC: 03/2026
ASS:

6.4. Paga a Indenização, a Seguradora se sub-rogará nos direitos e poderes do Segurado contra o Tomador e/ou terceiros cujos atos ou fatos tenham dado causa ao Sinistro.

6.4.1. É ineficaz qualquer ato do Segurado que diminua ou extinga, em prejuízo da Seguradora, os direitos de sub-rogação.

6.4.2. O Segurado é obrigado a colaborar no exercício dos direitos derivados da sub-rogação, respondendo pelos prejuízos que causar à Seguradora.

7. Perda de Direitos

7.1. O Segurado perderá o direito à garantia e à Indenização na ocorrência de uma ou mais das seguintes hipóteses:

I. **Atos ilícitos dolosos ou por culpa grave equiparável ao dolo comprovadamente praticados pelo Segurado, ou ainda pelo seu representante legal;**

II. **Se o Segurado agravar intencionalmente e de forma relevante o risco coberto pela Apólice;**

III. **Descumprimento de obrigações do Tomador decorrentes de atos ou fatos de responsabilidade do Segurado que tenham contribuído de forma determinante para a ocorrência do Sinistro;**

IV. **Se o Segurado não cumprir integralmente quaisquer de suas obrigações previstas nas presentes Condições Contratuais desta Apólice ou previstas no Edital e legislação aplicável;**

V. **Se o Segurado ou seu representante fizer declarações inexatas ou omitir dolosamente informações de seu conhecimento necessárias à aceitação da proposta e fixação da taxa para cálculo do valor do Prêmio da Apólice ou Endossos, nos termos do artigo 44 da Lei 15.040/2024;**

VI. **Se for realizada alteração no Edital ou na obrigação constante do Objeto da Garantia sem anuência prévia da Seguradora, desde que: (i) disso resulte agravamento relevante do risco coberto; e (ii) tal situação tenha relação com o Sinistro ou reste comprovado que o Segurado silenciou de má-fé;**

VII. **Se o Segurado não avisar prontamente a Reclamação do Sinistro na forma do item 5.1 destas Condições Contratuais, caso tal descumprimento configure agravamento do risco e impeça a Seguradora de adotar as medidas de mitigação de risco;**

VIII. **Se o Segurado não tomar as providências necessárias e úteis para evitar ou minorar seus efeitos e/ou não prestar todas as informações de que disponha sobre o Sinistro, suas causas e consequências, sempre que questionado a respeito pela Seguradora, na forma do artigo 66 da Lei 15.040/2024, observado o disposto no item 5.1.1.1 desta Apólice.**

7.2. O Segurado está ciente das hipóteses de Perda de Direito quanto a descumprimentos de suas obrigações, ônus, encargos, desembolsos e despesas de sua responsabilidade, assumidos e acordados no âmbito do Edital e/ou desta Apólice.

7.3. Ao aceitar a presente Apólice / Endosso o Segurado declara à Seguradora que até a data de emissão da presente Apólice / Endossos não há nenhuma circunstância, evento ou inadimplemento do Tomador referente a(s) obrigação(ões) constante do Objeto da Garantia, que tenha gerado ou venha a gerar uma Expectativa de Sinistro, um aviso de Sinistro ou que caracterize a ocorrência de um Sinistro.

8. Extinção da Cobertura

8.1. A responsabilidade da Seguradora extinguir-se-á, de pleno direito, quando ocorrer uma das seguintes situações abaixo:

a. o contrato administrativo decorrente do Edital garantido pela Apólice for definitivamente assinado entre Segurado e Tomador;

b. quando a Seguradora e o Segurado assim o acordarem;

c. quando o pagamento da Indenização ao Segurado atingir o LMG da Apólice;

d. quando o Objeto da Garantia for extinto; ou

e. término da vigência prevista na Apólice ou Endosso.

8.2. A responsabilidade da Seguradora está limitada aos Prejuízos decorrentes dos eventos de inadimplemento ocorridos durante a Vigência da Apólice.

9. Concorrência de Apólices e Garantias

9.1. É vedada a utilização de mais de um Seguro Garantia na mesma modalidade para cobrir o mesmo objeto, salvo no caso de apólices complementares.

9.2. No caso de existirem duas ou mais garantias distintas cobrindo as mesmas obrigações do Objeto da Garantia, a Indenização deverá ser dividida proporcionalmente entre as garantias apresentadas ao Edital, de modo a não resultar em lucro do Segurado.

10. Controvérsias

10.1. Eventuais controvérsias entre Seguradora e Segurado serão processadas no foro do domicílio do Segurado, sendo facultado ao Segurado ajuizar a ação optando por qualquer domicílio da Seguradora ou de seu agente.

11. Aceitação

11.1. A contratação da Apólice somente poderá ser feita mediante proposta assinada pelo proponente, seu representante ou por corretor de seguros habilitado e nomeado, por todos os meios remotos legais admitidos. A proposta deverá conter os elementos essenciais ao exame e aceitação do risco.

11.2. A Seguradora terá o prazo de 25 (vinte e cinco) dias para se manifestar sobre a aceitação ou não da proposta, contados da data de seu recebimento.

11.2.1. A solicitação de documentos complementares poderá ocorrer mais de uma vez, durante o prazo previsto no item 11.2. Nesta hipótese, o prazo de 25 (vinte e cinco) dias previsto no item 11.2 será interrompido, reiniciando sua contagem a partir da data em que se der a entrega da documentação.

11.3. No caso de não aceitação da proposta, a Seguradora comunicará o fato ao proponente por e-mail, via plataforma eletrônica ou qualquer outro meio escrito válido. A ausência de manifestação, por escrito, da Seguradora, no prazo acima aludido, caracterizará a aceitação tácita do seguro.

11.4. A emissão da Apólice ou do endosso será feita em até 30 (trinta) dias, a partir da data de aceitação da proposta.

11.5. A aceitação da proposta de seguro está sujeita à análise do risco.

FOLHAS: 558
PROC: 03/2026
ASS:

12. Disposições Gerais

12.1. No tocante à alocação dos riscos previstos nesta garantia, havendo contrariedade e/ou divergência entre as disposições previstas na presente Apólice/Endosso e no contrato e/ou aditivos garantidos, prevalecerão sempre as disposições da presente Apólice/Endosso.

12.2. Cabe ao Tomador e ao Segurado a conferência das condições e termos desta Apólice e/ou Endosso, estando de pleno acordo que a Seguradora a preste e cumpra, tal como disposto em suas Condições Contratuais.

12.2.1. Para ausência de dúvidas, a presente Apólice não contém cláusula de retomada e não oferece cobertura para as hipóteses previstas no art. 102 da Lei 14.133/2021.

12.3. Tomador e Segurado reconhecem que a validade do presente negócio jurídico e a eficácia do contrato de seguro é vinculada à aceitação do Segurado da presente Apólice ou Endosso em sua integralidade.

12.4. Esta Apólice é inalienável e irrevogável.

12.5. Considera-se como âmbito geográfico de cobertura todo o território nacional.

12.6. A presente Apólice não conta com franquias, participações obrigatórias do Segurado, carência de qualquer tipo, assim como não permite a reintegração do seu Limite Máximo de Garantia.

12.7. Este seguro é contratado a primeiro risco absoluto.

12.8. O registro do produto é automático e não representa aprovação ou recomendação por parte da SUSEP.

12.9. O Segurado poderá consultar a situação cadastral do corretor de seguros e da sociedade seguradora no sítio eletrônico https://www.gov.br/susep.

Acesse o site da Susep aqui

12.10. Aplica-se a esta Apólice os prazos prescricionais previstos em Lei.

13. Definições

13.1. Em acréscimo aos termos definidos constantes das Condições Contratuais, aplicam-se também a esta Apólice, as seguintes definições:

I. Apólice: documento, emitido e assinado pela Seguradora, que representa formalmente o contrato de Seguro Garantia.

II. Beneficiário: pessoa jurídica, a qual possui interesse legítimo no Objeto da Garantia e que pode incorrer, direta ou indiretamente, em Prejuízos decorrentes do inadimplemento contratual do Tomador.

III. Condições Particulares: conjunto de cláusulas que complementam ou alteram as Condições Contratuais.

IV. Documentos Essenciais: correspondem aos elementos necessários à decisão a respeito da existência de cobertura e à quantificação dos valores devidos conforme previsto no art. 86, §1º e art. 87, §1º da Lei 15.040/2024, compreendendo os documentos probatórios mínimos do seguro, expressamente arrolados na Apólice, sem prejuízo de eventual solicitação de documentos complementares.

V. Edital: ato indicado no Objeto da Garantia, por intermédio do qual o Segurado faz público seu propósito de licitar um objeto determinado, estabelece os requisitos exigidos dos proponentes e das propostas, regula os termos segundo os quais os avaliará e fixa as cláusulas do eventual contrato a ser firmado, contemplando o instrumento de sua publicação, seus anexos, manuais, resumos, projetos e demais informações disponibilizadas pelo Segurado para elaboração de propostas pelos licitantes.

VI. Endosso: documento emitido pela Seguradora por meio do qual são formalizadas alterações da Apólice.

VII. Indenização: contraprestação da Seguradora perante o Segurado relativa aos Prejuízos causados pelo Tomador em razão do inadimplemento das obrigações cobertas pelo seguro, a qual poderá se dar por meio de pagamento em dinheiro dos Prejuízos apurados no âmbito dos Prejuízos cobertos pelo seguro.

FOLHAS: 559
PROC: 03/2026
ASS:

VIII. Limite Máximo de Garantia (LMG): valor máximo de Indenização garantido pela Seguradora considerando uma ou mais coberturas previstas na Apólice.

IX. Prejuízos: (i) as multas e penalidades aplicadas pelo Segurado ao Tomador, se houver, em decorrência da não apresentação pelo Tomador ao Segurado dos documentos exigidos nos prazos estabelecidos no Edital ou da não assinatura do contrato administrativo, conforme definido no Edital, as quais não tenham sido adimplidas no prazo definido no Edital ou notificação ao Tomador; ou (ii) o pagamento integral da Indenização, limitado ao Limite Máximo de Garantia (LMG) da Apólice, em decorrência da não assinatura do contrato administrativo do Tomador adjudicatário ou da não apresentação dos documentos exigidos, que não tenham sido adimplidos no prazo estabelecido no Edital ou em notificação formal ao Tomador.

X. Prêmio: importância devida pelo Tomador à Seguradora, como contraprestação da cobertura de seguro contratada.

XI. Prêmio Mínimo: a parcela do Prêmio não reembolsável e devido à Seguradora a título de remuneração mínima a partir do momento da emissão do seguro, em razão das despesas realizadas e incorridas com a contratação, do consumo de capacidade e seu custo de oportunidade, bem como pela própria garantia securitária prestada desde o momento da emissão da Apólice.

XII. Relatório Final de Regulação de Sinistro: documento no qual a Seguradora comunica existência de cobertura ou, conforme o caso, as razões técnico-legais para eventual negativa de cobertura ou extinção de cobertura/responsabilidade da Seguradora.

XIII. Segurado: ente da Administração Pública que publica o Edital, nos termos da legislação.

XIV. Seguradora: é a Junto Seguros S/A.

XV. Seguro Garantia: seguro que garante o fiel cumprimento das obrigações assumidas pelo Tomador perante o Segurado, conforme Condições Contratuais da Apólice.

XVI. Tomador: pessoa jurídica participante de processo licitatório correspondente ao Edital.

XVII. Vigência: as Apólices e Endossos terão seu início e término de Vigência às 23:59hs das datas para tal fim neles indicadas.

Certidão de Acervo Técnico - CAT
Resolução Nº 1025 de 30 de Outubro de 2009
Resolução Nº 218 de 29 de Junho de 1973

CREA-MA

CAT COM REGISTRO DE ATESTADO

943790/2026

Atividade concluída

Conselho Regional de Engenharia e Agronomia do Estado do Maranhão

CERTIFICAMOS, para os devidos fins, que consta em nossos arquivos o registro de Acervo referente a(s) Anotação(ões) de Responsabilidade(s) Técnica(s) - ARTs, constante(s) da Presente CERTIDÃO, tendo sido comprovada a execução e conclusão da(s) obra(s) e/ou serviço(s) indicado(s) conforme descrição(ões) abaixo.

FOLHAS: 560
PROC: 03 /2026
ASS:

Profissional: **MACSON MOTA SA**
Registro: **1105022447MA** RNP: **1105022447**
Título profissional: ENGENHEIRO CIVIL

Número da ART: **10100000071675006410** Tipo de ART: ART
Registrada em: 19/10/2006 Baixada em: 10/02/2009
Forma de registro: NORMAL
Participação técnica: INDIVIDUAL
Empresa contratada:

Contratante: **PREFEITURA MUNICIPAL DE PASTOS BONS** CPF/CNPJ: **05.277.173/0001-75**
Endereço do contratante: AV DOMINGOS SERTAO, 1000 Nº:
Complemento: Bairro: SAO JOSE
Cidade: PASTOS BONS UF: MA CEP:
Contrato: Celebrado em:
Valor do contrato: R$ 309.960,00 Tipo de contratante: Pessoa Juridica
Ação institucional: Outros
Endereço da obra/serviço: PASTOS BONS (SEDE) Nº:
Complemento: Bairro: SEDE
Cidade: PASTOS BONS UF: MA CEP: 65870000
Data de início: Conclusão efetiva:
Finalidade: SEM DEFINIÇÃO
Proprietário: PREFEITURA MUNICIPAL DE PASTOS BONS CPF/CNPJ: 05.277.173/0001-75

Atividade Técnica: **1 - ATUACAO** #A0106 - EDIFICIOS DE ALVENARIA P/ FINS RESIDENCIAIS 53 - EXECUCAO 35 M2; **1 - ATUACAO** #A0425 - REDE HIDRO-SANITARIA 53 - EXECUCAO 35 M2; **1 - ATUACAO** #B1106 - INSTALACAO ELETRICA EM B.TENSAO P/ FINS RESID./COMERC. 53 - EXECUCAO 2 CIRCUITOS;

Observações

EXECUCAO DA CONSTRUCAO DE 41 UNIDADES HABITACIONAIS ISOLADAS DE 35,00M², CONTENDO PROJETO ARQUITETONICO, HIDRAULICO, SANITARIO, ELETRICO.

Número da ART: **259816** Tipo de ART: ART
Registrada em: 03/07/2007 Baixada em: 10/02/2009
Forma de registro: NORMAL
Participação técnica: INDIVIDUAL
Empresa contratada:

Contratante: **PREFEITURA MUNICIPAL DE PASTOS BONS** CPF/CNPJ: **05.277.173/0001-75**
Endereço do contratante: AV DOMINGOS SERTAO Nº1000 Nº:
Complemento: Bairro: ***
Cidade: PASTOS BONS UF: MA CEP:
Contrato: Celebrado em:
Valor do contrato: R$ 756.000,00 Tipo de contratante: Pessoa Juridica
Ação institucional: Outros
Endereço da obra/serviço: SEDE PASTOS BONS-MA Nº:
Complemento: Bairro: ***
Cidade: PASTOS BONS UF: MA CEP: 65870000
Data de início: Conclusão efetiva:
Finalidade: SEM DEFINIÇÃO
Proprietário: PREFEITURA MUNICIPAL DE PASTOS BONS CPF/CNPJ: 05.277.173/0001-75

Atividade Técnica: **1 - ATUACAO** #A0106 - EDIFICIOS DE ALVENARIA P/ FINS RESIDENCIAIS 53 - EXECUCAO 35 M2;

Observações

EXECUCAO 100 UNIDADES HABITACIONAIS DE 35,00M² NO MUNICIPIO DE PASTOS BONS-MA.

Informações Complementares

Certidão de Acervo Técnico - CAT
Resolução Nº 1025 de 30 de Outubro de 2009
Resolução Nº 218 de 29 de Junho de 1973

CREA-MA

CAT COM REGISTRO DE ATESTADO

943790/2026

Atividade concluída

Conselho Regional de Engenharia e Agronomia do Estado do Maranhão

CERTIFICAMOS, finalmente, que se encontra vinculado à presente Certidão de Acervo Técnico – CAT, o atestado contendo 10 folha(s), expedido pelo contratante da obra/serviço, a quem cabe a responsabilidade pela veracidade e exatidão das informações nele constantes.

FOLHAS: 561
PROC: 03 / 2026
ASS:

Certidão de Acervo Técnico nº 943790/2026
28/01/2026, 09:22
60Yy4

A Certidão de Acervo Técnico (CAT) à qual o atestado está vinculado constituirá prova da capacidade técnico-profissional da pessoa jurídica somente se o responsável técnico indicado estiver ou venha a ser integrado ao seu quadro técnico por meio de declaração entregue no momento da habilitação ou da entrega das propostas.

Certificamos que se encontra vinculado à presente CAT o atestado apresentado em cumprimento à Lei nº 8.666/93, expedido pela pessoa jurídica contratante, a quem cabe a responsabilidade pela veracidade e exatidão das informações nele constantes. É de responsabilidade deste Conselho a verificação da atividade profissional em conformidade com a Lei nº 5.194/66 e Resoluções do Conselho Federal de Engenharia e Agronomia - CONFEA.

Esta certidão perderá a validade, caso ocorra qualquer alteração posterior dos elementos cadastrais nela contidos.

Fica(m) Excluído(s), no entanto, o(s) serviço(s) cujas atribuições não competem ao(s) profissional(is) em questão.

A autenticidade desta Certidão pode ser verificada em: https://crea-ma.sitac.com.br/publico/, com a chave: 60Yy4

FOLHAS: 962
PROC: 03 / 2026
ASS:

CREA / MA

Conselho Regional de Engenharia, Arquitetura e Agronomia do Maranhão
WEB - 20947 / 2009

CERTIDAO DE ACERVO TÉCNICO

CERTIDÃO : WEB - 20947 / 2009
PROTOCOLO : PRO - 33339227 / 09
DATA DE EMISSÃO : 10/02/2009

Por delegação de poderes constantes na(o) Decisão de Diretoria, Número : 0021/2008, de 06/03/2008 , da Presidência do Conselho Regional de Engenharia, Arquitetura e Agronomia do Maranhão , em cumprimento ao disposto na resolução 317, de 31/10/86 do CONFEA, CERTIFICAMOS que o Profissional abaixo qualificado registrou a(s) Anotação(ões) de Responsabilidade(s) Técnica(s) - ART's, constante(s) da Presente CERTIDÃO, tendo sido comprovada a execução total ou parcial da(s) obra(s) e/ou serviço(s) indicados abaixo, conforme atestado anexo.

Nome do Profissional : MACSON MOTA SA
Carteira : 0000007167D MA
CPF : 72176059387

Título(s)

Engenheiro Civil

ART(s)

ART : 259816
Registrada em : 03/07/2007
Baixada em : 10/02/2009
Endereço da Obra : SEDE PASTOS BONS-MA, ***, CEP : 65870000 PASTOS BONS/MA
Proprietário : PREFEITURA MUNICIPAL DE PASTOS BONS
Contratante : PREFEITURA MUNICIPAL DE PASTOS BONS
EXECUCAO 100 UNIDADES HABITACIONAIS DE 35,00M² NO MUNICIPIO DE PASTOS BONS-MA.

ART : 10100000071675006410
Registrada em : 19/10/2006
Baixada em : 10/02/2009
Endereço da Obra : PASTOS BONS (SEDE), SEDE, CEP : 65870000 PASTOS BONS/MA
Proprietário : PREFEITURA MUNICIPAL DE PASTOS BONS
Contratante : PREFEITURA MUNICIPAL DE PASTOS BONS
EXECUCAO DA CONSTRUCAO DE 41 UNIDADES HABITACIONAIS ISOLADAS DE 35,00M², CONTENDO PROJETO ARQUITETONICO, HIDRAULICO, SANITARIO, ELETRICO.

E nada mais tendo sido requerido, expedimos a presente CERTIDÃO DE ACERVO TÉCNICO, com a(s) respectiva(s) baixa(s) de ART(s), averbando-se o(s) ATESTADO(s), DECLARAÇÃO(ões) e/ou CERTIDÃO(ões) em anexo como parte integrante da mesma, somente os serviços a que se referem as atribuições do Profissional acima citado, devidamente chancelada, que vai datada e assinada em duas vias de igual teor, por quem de direito.

Mary das Graças S. Ribeiro
Chefe do DEDOC
CREA-MA

Jadilene Mendes Franco
AGENTE ADMINISTRATIVO
CREA-MA

RECEBI ORIGINAL 11.02.2009

ELIES COSTA

Rua 28 de Julho, 214, Centro SÃO LUIZ/MA 65010-580
Telefones: DDD:98 Sede:2106-8300 - Estrela:3531-6145 - Barreirinhas:3349-1748 - Chapadinha:0000-0000 - Pinheiro:3381-3795 - Santa In?s:3653-0438 - Fax: (98)2106-8309
Impresso em: 10/02/2009 Operador : WALDIR
Página 1/1

Este documento encontra-se registrado no Conselho Regional de Engenharia e Agronomia do Estado do Maranhão, vinculado à Certidão nº 943790/2026, emitida em 28/01/2026

Certidão nº 943790/2026
28/01/2026, 13:36
Chave de Impressão: 60Yy4
O documento neste ato registrado foi emitido em 28/01/2026 e contém 10 folhas

CREA - MA
AVERBAMOS O PRESENTE
ATESTADO COMO PARTE
INTEGRANTE DA CERTIDÃO
Nº 2094407 FLS. 01 A 02
P/ Maria das Graças S. Ribeiro
Chefe do Dedoc
FOLHAS 563
PROC: 03 / 2026
Ass:

ESTADO DO MARANHÃO
PREFEITURA MUNICIPAL DE PASTOS BONS
CNPJ: 05.277.173/0001-75
AV. DOMINGOS SERTÃO Nº1000- CEP: 65870-000- PASTOS BONS-MA
FONE: (99) 3555-1245

ATESTADO DE CAPACIDADE TÉCNICA

Atestamos para os devidos fins, que o Engº Civil **Macson Mota Sá, CREA Nº 7167/D-MA**, sendo responsável técnico da Municipio executou para esta Prefeitura , a Obra abaixo descrita:

OBRAS:

- ✓ **Construção de 100 Unidades Habitacionais isoladas de 35m².**

Serviços:

1.00	**SERVIÇOS PRELIMINARES**		
2.0	**INFRA ESTRUTURA**		
2.1	Trabalhos em terra		
2.1.2	Locação da obra	m2	1.470,00
2.2	fundações e outros serviços		
2.2.4	Alicerce de pedra bruta argamassada	m3	241,50
2.2.5	Baldrames em alvenaria de pedra argamassada	m3	120,54
2.2.6	Cinta em concreto armado	m3	23,94
	Sub total		
	Mão de obra		
	CUSTO TOTAL DO ÍTEM		
3.0	**SUPRA ESTRUTURA**		
3.1	Cinta de concreto armado	m3	23,94
	Sub total		
	Mão de obra		
	CUSTO TOTAL DO ÍTEM		
4.0	**PAREDES E PAINÉIS**		
4.1	Alvenaria em tijolo furado	m2	4.746,00
4.1.6	Escápulas de ferro	unid	252,00
4.1.7	Elemento vazado de concreto	m2	29,40
	Sub total		
	Mão de obra		
	CUSTO TOTAL DO ÍTEM		
4.3	Esquadrias de madeira		
4.3.1	Porta de entrada social 0,80 x 2,10	unid	42,00
4.3.2	Porta externa 0,70 x 2,10	unid	42,00
4.3.3	Porta interna 0,70x 2,10	unid	84,00
4.3.4	Porta interna 0,60 x 2,10	unid	42,00
4.3.7	Janelas	unid	126,00
	sub total		
	Mão de obra		

Este documento encontra-se registrado no Conselho Regional de Engenharia e Agronomia do Estado do Maranhão, vinculado à Certidão nº 943790/2026 em 28/01/2026 emitida

Certidão nº 943790/2026
28/01/2026, 13:36
Chave de Impressão: 60Yy4
O documento neste ato registrado foi emitido em 28/01/2026 e contém 10 folhas

CREA - MA
AVERBAMOS O PRESENTE ATESTADO COMO PARTE INTEGRANTE DA CERTIDÃO Nº 1094/26 FLS. 01 A 02
Mary das Graças S. Ribeiro
FOLHAS do Dedoc 564
PROC: 03 / 2026
Ass:

ESTADO DO MARANHÃO
PREFEITURA MUNICIPAL DE PASTOS BONS

CNPJ: 05.277.173/0001-75
AV. DOMINGOS SERTÃO Nº1000- CEP: 65870-000- PASTOS BONS-MA
FONE: (99) 3555-1245

	CUSTO TOTAL DO ÍTEM		
5	**COBERTURAS**		
5.1.1	Estrutura para telhado	m2	1.900,08
5.1.2	Telhas cerâmicas coloniais	m2	1.900,08
5.1.4	Emboçamento	m	982,80
	sub total		
	Mão de obra		
	CUSTO TOTAL DO ÍTEM		
6	**REVESTIMENTOS**		
6.1.	Revestimentos internos		
6.1.1	Chapisco	m2	4.867,38
6.1.2	Emboço	m2	351,12
6.1.3	Reboco paulista	m2	4.516,26
6.1.7	Barra impermeavel cimentado liso	m2	351,12
	Sub total		
	Mão de obra		
	CUSTO TOTAL DO ÍTEM		
6.3	Revestimento externos		
6.3.1	Chapisco	m2	2.822,40
6.3.2	Reboco paulista	m2	2.801,40
6.3.6	Barra impermeavel cimentado liso	m2	21,00
	sub total		
	Mão de obra		
	CUSTO TOTAL DO ÍTEM		
6.5	Pintura		
6.5.1	Tinta esmalte em portas /portais	m2	894,6
6.5.4	Caição em três demãos	m2	2822,4
	sub total		
	Mão de obra		
	CUSTO TOTAL DO ÍTEM		
7	**PAVIMENTAÇÃO**		
7.4.1	Matacoado	m2	1.257,06
7.4.2	Piso cimentado liso	m2	1.257,06
7.4.3	Calçada cimentado áspero	m2	449,40
	sub total		
	Mão de obra		
	CUSTO TOTAL DO ÍTEM		
8	**INSTALAÇÕES**		
8.1.	Elétrica	Vb	42,00
	Mão de obra		
	CUSTO TOTAL DO ÍTEM		

Este documento encontra-se registrado no Conselho Regional de Engenharia e Agronomia do Estado do Maranhão, vinculado à Certidão nº 943790/2026, em 28/01/2026 emitida

Certidão nº 943790/2026
28/01/2026, 13:36
Chave de Impressão: 60Yy4
O documento neste ato registrado foi emitido em 28/01/2026 e contém 10 folhas

CREA - MA
AVERBAMOS O PRESENTE ATESTADO COMO PARTE INTEGRANTE DA CERTIDÃO Nº 1004/26 FLS. 01 A 07
Maria das Graças S. Ribeiro
Chefe do Dados
FOLHAS: 365
PROC: 03/2026
Ass:

ESTADO DO MARANHÃO
PREFEITURA MUNICIPAL DE PASTOS BONS
CNPJ: 05.277.173/0001-75
AV. DOMINGOS SERTÃO Nº1000- CEP: 65870-000- PASTOS BONS-MA
FONE: (99) 3555-1245

8.2	Hidraulica	Vb	42,00
	Mão de obra		
	CUSTO TOTAL DO ÍTEM		
8.3	Sanitárias	Vb	42,00
	Mão de obra		
	CUSTO TOTAL DO ÍTEM		
8.4	Complementares	Vb	42,00
	Mão de obra		
	CUSTO TOTAL DO ÍTEM		
8.5	Aparelhos		
8.5.1	Louças e metais		
8.5.1.1	Vaso sanitário	unid	42,00
8.5.1.2	Lavatório louça	unid	42,00
8.5.1.3	Tanque de concreto	unid	42,00
8.5.1.4	Parafuso Castelo	unid	252,00
8.5.1.5	Pia da cozinha fibra	unid	42,00
8.5.2	Complemento	vb	1,00
8.5.2.1	Porta papel	unid	42,00
8.5.2	Cabides	unid	84,00
8.5.2	Saboneteira	unid	42,00
	Sub total		
	Mão de obra		
	CUSTO TOTAL DO ÍTEM		

Este documento encontra-se registrado no Conselho Regional de Engenharia e Agronomia do Estado do Maranhão, vinculado à Certidão nº 943790/2026, em 28/01/2026 emitida

Informo que a o Responsável Técnico desenvolveu os serviços com desempenho, dentro das especificações e normas técnicas exigidas.

Pastos Bons 08 de maio de 2008

Atenciosamente,

ENOQUE FERREIRA MOTA NETO
Prefeito Municipal

Certidão nº 943790/2026
28/01/2026, 13:36
Chave de Impressão: 60Yy4
O documento neste ato registrado foi emitido em 28/01/2026 e contém 10 folhas

CREA - MA
AVERBAMOS O PRESENTE
ATESTADO COMO PARTE
INTEGRANTE DA CERTIDÃO
Nº 2041/69 FLS. 01 A 07
FOLHAS: 566
PROC. 03 / 2026
ASS.
Maria das Graças S. Ribeiro
Chefe do Dedoc

ESTADO DO MARANHÃO
PREFEITURA MUNICIPAL DE PASTOS BONS
CNPJ: 05.277.173/0001-75
AV. DOMINGOS SERTÃO Nº1000- CEP: 65870-000- PASTOS BONS-MA
FONE: (99) 3555-1245

ATESTADO DE CAPACIDADE TÉCNICA

Atestamos para os devidos fins, que o Engº Civil **Macson Mota Sá, CREA Nº 7167/D-MA**, sendo responsável técnico da Município executou para esta Prefeitura , a Obra abaixo descrita:

OBRAS:

- ✓ **Construção de 41 Unidades Habitacionais isoladas de 35m².**

Serviços:

1.00	**SERVIÇOS PRELIMINARES**		
2.0	**INFRA ESTRUTURA**		
2.1	Trabalhos em terra		
2.1.2	Locação da obra	m2	1.470,00
2.2	fundações e outros serviços		
2.2.4	Alicerce de pedra bruta argamassada	m3	241,50
2.2.5	Baldrames em alvenaria de pedra argamassada	m3	120,54
2.2.6	Cinta em concreto armado	m3	23,94
	Sub total		
	Mão de obra		
	CUSTO TOTAL DO ÍTEM		
3.0	**SUPRA ESTRUTURA**		
3.1	Cinta de concreto armado	m3	23,94
	Sub total		
	Mão de obra		
	CUSTO TOTAL DO ÍTEM		
4.0	**PAREDES E PAINÉIS**		
4.1	Alvenaria em tijolo furado	m2	4.746,00
4.1.6	Escápulas de ferro	unid	252,00
4.1.7	Elemento vazado de concreto	m2	29,40
	Sub total		
	Mão de obra		
	CUSTO TOTAL DO ÍTEM		
4.3	Esquadrias de madeira		
4.3.1	Porta de entrada social 0,80 x 2,10	unid	42,00
4.3.2	Porta externa 0,70 x 2,10	unid	42,00
4.3.3	Porta interna 0,70x 2,10	unid	84,00
4.3.4	Porta interna 0,60 x 2,10	unid	42,00
4.3.7	Janelas	unid	126,00
	sub total		
	Mão de obra		

Este documento encontra-se registrado no Conselho Regional de Engenharia e Agronomia do Estado do Maranhão, vinculado à Certidão nº 943790/2026, em 28/01/2026 emitida

Certidão nº 943790/2026
28/01/2026, 13:36
Chave de Impressão: 60Yy4
O documento neste ato registrado foi emitido em 28/01/2025 e contém 10 folhas

CREA - MA
AVERBAMOS O PRESENTE ATESTADO COMO PARTE INTEGRANTE DA CERTIDÃO Nº 1074/26 FLS 01 A 07
Mary das Graças S. Ribeiro
Chefe do Dedoc
FOLHAS: 567
PROC: 03 / 2026
Ass:

ESTADO DO MARANHÃO
PREFEITURA MUNICIPAL DE PASTOS BONS

CNPJ: 05.277.173/0001-75
AV. DOMINGOS SERTÃO Nº1000- CEP: 65870-000- PASTOS BONS-MA
FONE: (99) 3555-1245

	CUSTO TOTAL DO ITEM		
5	**COBERTURAS**		
5.1.1	Estrutura para telhado	m2	1.900,08
5.1.2	Telhas cerâmicas coloniais	m2	1.900,08
5.1.4	Emboçamento	m	982,80
	sub total		
	Mão de obra		
	CUSTO TOTAL DO ITEM		
6	**REVESTIMENTOS**		
6.1.	Revestimentos internos		
6.1.1	Chapisco	m2	4.867,38
6.1.2	Emboço	m2	351,12
6.1.3	Reboco paulista	m2	4.516,26
6.1.7	Barra impermeavel cimentado liso	m2	351,12
	Sub total		
	Mão de obra		
	CUSTO TOTAL DO ITEM		
6.3	Revestimento externos		
6.3.1	Chapisco	m2	2.822,40
6.3.2	Reboco paulista	m2	2.801,40
6.3.6	Barra impermeavel cimentado liso	m2	21,00
	sub total		
	Mão de obra		
	CUSTO TOTAL DO ITEM		
6.5	Pintura		
6.5.1	Tinta esmalte em portas /portais	m2	894,6
6.5.4	Caição em três demãos	m2	2822,4
	sub total		
	Mão de obra		
	CUSTO TOTAL DO ÍTEM		
7	**PAVIMENTAÇÃO**		
7.4.1	Matacoado	m2	1.257,06
7.4.2	Piso cimentado liso	m2	1.257,06
7.4.3	Calçada cimentado áspero	m2	449,40
	sub total		
	Mão de obra		
	CUSTO TOTAL DO ÍTEM		
8	**INSTALAÇÕES**		
8.1.	Elétrica	Vb	42,00
	Mão de obra		
	CUSTO TOTAL DO ÍTEM		

Este documento encontra-se registrado no Conselho Regional de Engenharia e Agronomia do Estado do Maranhão, vinculado à Certidão nº 943790/2026, em 28/01/2026 emitida

Certidão nº 943790/2026
28/01/2026, 13:36
Chave da Impressão: 60Yy4
O documento nesta ata registrado foi emitido em 28/01/2026 e contém 10 folhas

CREA - MA
AVERBAMOS O PRESENTE
ATESTADO COMO PARTE
INTEGRANTE DA CERTIDÃO
Nº 2044/05 FLS 01 A 07
Mary das Graças S. Ribeiro
Chefe do Dedoc
PROC: 03/2026
Ass:

ESTADO DO MARANHÃO
PREFEITURA MUNICIPAL DE PASTOS BONS

CNPJ: 05.277.173/0001-75
AV. DOMINGOS SERTÃO Nº1000- CEP: 65870-000- PASTOS BONS-MA
FONE: (99) 3555-1245

8.2	Hidraulica	Vb	42,00
	Mão de obra		
	CUSTO TOTAL DO ÍTEM		
8.3	Sanitárias	Vb	42,00
	Mão de obra		
	CUSTO TOTAL DO ÍTEM		
8.4	Complementares	Vb	42,00
	Mão de obra		
	CUSTO TOTAL DO ÍTEM		
8.5	Aparelhos		
8.5.1	Louças e metais		
8.5.1.1	Vaso sanitário	unid	42,00
8.5.1.2	Lavatório louça	unid	42,00
8.5.1.3	Tanque de concreto	unid	42,00
8.5.1.4	Parafuso Castelo	unid	252,00
8.5.1.5	Pia da cozinha fibra	unid	42,00
8.5.2	Complemento	vb	1,00
8.5.2.1	Porta papel	unid	42,00
8.5.2	Cabides	unid	84,00
8.5.2	Saboneteira	unid	42,00
	Sub total		
	Mão de obra		
	CUSTO TOTAL DO ÍTEM		

Informo que a o Responsável Técnico desenvolveu os serviços com desempenho, dentro das especificações e normas técnicas exigidas.

Pastos Bons 020 de Abril de 2007

Atenciosamente,

ENOQUE FERREIRA MOTA NETO
Prefeito Municipal

Este documento encontra-se registrado no Conselho Regional de Engenharia e Agronomia do Estado do Maranhão, vinculado à Certidão nº 943790/2026, em 28/01/2026 emitida

Certidão nº 943790/2026
28/01/2026, 13:36
Chave de Impressão: 60Yy4
O documento neste ato registrado foi emitido em 28/01/2026 e contém 10 folhas

FOLHAS: 569
PROC: 03/2026
ASS:

CREA / MA

Conselho Regional de Engenharia, Arquitetura e Agronomia do Maranhão

PROTOCOLO GERAL
ACOMPANHAMENTO DE PROCESSO

8082793333922709

Número do Protocolo : PRO33339227/09
Origem do Protocolo : SEDE EM SÃO LUIS
Data de Entrada : 26/01/2009
Código do Interessado : 0000007167D MA
Nome do Interessado: MACSON MOTA SA
Descrição do Protocolo : CAT COM AVERBAÇÃO
Cód. Espécie : 9
Desc. Espécie : CERTIDAO DE ACERVO TECNICO

TRAMITAÇÃO DO PROCESSO

DATA DO PASSO	PASSO	DESTINO	OPERADOR
26/01/2009	0	ATENDIMENTO	DIEGO

Este documento encontra-se registrado no Conselho Regional de Engenharia e Agronomia do Estado do Maranhão, vinculado à Certidão nº 943790/2026, emitida em 28/01/2026

Certidão nº 943790/2026
28/01/2026, 13:36
Chave de Impressão: 60Yy4
O documento neste ato registrado foi emitido em 28/01/2026 e contém 10 folhas

Rua 28 de Julho, 214, Centro SÃO LUIZ/MA 65010-680
Telefones: DDD:98 Sede:2106-8300 - Estreito:3531-6145 - Barreirinhas:3349-1748 - Chapadinha:0000-0000 - Pinheiro:3381-3795 - Santa Inês:3653-0438 - Fax: (98)2106-8309
Impresso em: 26/01/2009 Operador : DIEGO

CREA-MA
Conselho Regional de Engenharia, Arquitetura e Agronomia Estado do Maranhão
Rua 28 de Julho, 214, Centro, PABX: (0**98) 2106-8300 / Derc 2106-8330
CNPJ: 06.062.038/0001-75 - São Luís - MA - www.crearna.org.br

FOLHAS: 570
PROC: 03/2026
ASS:

REQUERIMENTO
ACERVO TÉCNICO / BAIXA DE OBRA OU SEVIÇO / LISTAGEM / SUBSTITUIÇÃO DE ART

1. NOME DO PROFISSIONAL: MACSON MOTA SÁ

2. CARTEIRA: 71671D

3. ART's:

Nº DA ART	DATA DA ART
1 1010000071675006410	14/07/2006
2 2549816	15/06/2007
3.	/ /
4.	/ /
4. REQUER JUNTO AO CREA:

(X) CERTIDÃO DE ACERVO TÉCNICO - CAT COM AVERBAÇÃO DE ATESTADO CAPACIDADE TÉCNICA

( ) CERTIDÃO DE ACERTO TÉCNICO - CAT SEM AVERBAÇÃO DE ATESTADO CAPACIDADE TÉCNICA

( ) SUBSTITUIÇÃO DE ART(s)

( ) BAIXA DE OBRA OU SERVIÇO

( ) EXECUTADO

( ) PARCIALMENTE EXECUTADO

( ) NÃO EXECUTADO

( ) LISTAGEM DE ART's

( ) Todas

( ) Período de __/__/__ a __/__/__

5. LOCAL/DATA: S. Luís 26/ 26/05/2009

6. ASSINATURA DO REQUERENTE:

Responsável Técnico

7. MOTIVO DA SUBSTITUIÇÃO DA ART(S):

DOCUMENTAÇÃO NECESSÁRIA

CAT - CERTIDÃO DE ACERVO TÉCNICO (com averbação de Atestado de Capacitação) - Requerimento, Atestado de capacidade Técnica (original e cópia) - em caso de obra(s)/serviço(s) particulares reconhecer firma em cartório

CAT - CERTIDÃO DE ACERVO TÉCNICO (com averbação de Atestado de Capacitação) - Requerimento, relacionar a(s) ART(s).

LISTAGEM DE ART's - Requerimento.

BAIXA DE OBRA OU SERVIÇO - Requerimento, relacionar a(s) ART(s).

SUBSTITUIÇÃO DE ART'S - Apresentar as 03 vias da ART a ser substituída, ART nova e requerimento justificando o motivo do cancelamento.

OBS: A TAXA REFERENTE À ACERVO TÉCNICO, SERÁ CORRESPONDENTE A SOLICITAÇÃO E A CADA 10(DEZ) ART'S.

Este documento encontra-se registrado no Conselho Regional de Engenharia e Agronomia do Estado do Maranhão, vinculado à Certidão nº 943790/2026, em 28/01/2026 emitida

Certidão nº 943790/2026
28/01/2026, 13:36
Chave de Impressão: 60Yy4
O documento naste ato registrado foi emitido em 28/01/2026 e contém 10 folhas

FOLHAS: 57
PROC: 03 /2026
Ass:

CREA–MA

Conselho Regional de Engenharia, Arquitetura e Agronomia Estado do Maranhão
Rua 28 de Julho, 214, Centro; PABX: (0**98) 2106-8300 – 2106-8330
CNPJ: 06.062.038/0001-75 - São Luís - MA - **www.creama.org.br**

REQUERIMENTO

PESSOA JURÍDICA/PROFISSIONAL

1. Razão Social/Profissional		2. Nº do Registro	3. Capital Social R$
MACSON MOTA SA		7167/D	
4. CNPJ (CGC)	5. Web Site	6. E-mail	
7. Endereço ( ) Matriz ( ) Filial		8. Nº	9. Bairro
10. Complemento	11. Município	12. UF	13. CEP
14. Telefone / 15. Fax	16. Local		17. Data (Hoje)

18 Responsáveis técnicos

(Prencha os campos abaixo com o nome do responsável técnico seguido do nº da carteira do CREA e, logo após, com a sigla da UF do respectivo CREA de origem.

_____ Carteira _____ CREA - _____

_____ Carteira _____ CREA - _____

_____ Carteira _____ CREA - _____

_____ Carteira _____ CREA - _____

REQUERER JUNTO AO CREA-MA

19.

( ) Registro de Firma
( ) Certidão de registro e quitação
( ) Baixa de registro
( ) Interrupção temporária do registro da empresa.

Visto de empresa ( ) 180 dias (execução)
( ) Licitações
( ) Outras certidões _____

ALTERAÇÕES

( ) Atualização do registro da empresa
( ) Capital Social
( ) Inclusão de Responsável Técnico
( ) Exclusão de Responsável Técnico
( ) Razão Social
( ) Objetivo Social
( ) Endereço da Empresa

Obs.: _____

20. Indicação para pedido de exclusão de profissionais do quadro técnico

_____ carteira _____ CREA- ___

_____ carteira _____ CREA- ___

_____ carteira _____ CREA- ___

Solicitante: ( ) Firma
( ) Profissional

Data da exclusão ____/____/____

_____ Assinatura Empresa

_____ Assinatura Responsável Técnico

ATENDIMENTO À PESSOA JURÍDICA - DOCUMENTAÇÃO NECESSÁRIA

1 - CERTIDÃO DE REGISTRO E QUITAÇÃO DE EMPRESA
Requerimento – (Apresentar cópia da última alteração contratual, caso tenha havido alguma mudança)
2 - INCLUSÃO DE RESPONSABILIDADE TÉCNICA
2.1 - Profissional contratado
Requerimento – ART Cargo/Função dos profissionais – Vinculo empregatício. (cópia - carteira de trabalho, contrato ou ficha de funcionário atualizada.
2.2 - Profissional Sócio
Requerimento – ART Cargo/Função.
3 - Exclusão de responsável técnico
Requerimento – cópia da recisão contratual ou este requerimento assinado pelo profissional e pela empresa.
4 - REGISTRO DE EMPRESA
Requerimento – Constituição do Contrato Social (cópia) – Todas as alterações registradas na JUCEMA (cópia) – CNPJ (cópia) ART do Cargo/Função – Contrato de Trabalho (se o profissional não for sócio da empresa). Ou qualquer vinculo empregatício: Carteira de Trabalho ou ficha de funcionario.
4.1 - Alterações
Cópia do CNPJ atualizado, cópia de certidão de registro e quitação (quando de outra região), cópia de última alteração contratual
4.2 - Baixa de registro da Empresa
Cópia do distrato social, requerimento, e pagamento das anuidades (em caso de atraso)
5 - VISTO DE EMPRESA
5.1 - Para licitação
Requerimento – Certidão de registro e quitação (original e cópia),
5.2 - Para execução de obras
Requerimento – Certidão de registro e quitação (original e cópia), sendo necessário visar o profissional.
OBS: TODOS OS DOCUMENTOS DEVEM VIR ACOMPANHADOS DOS ORIGINAIS OU CÓPIAS AUTENTICADAS.

Favor preencher todos os campos necessários

Válido somente para registro de empresa e exclusão de responsabilidade técnica.

Este documento encontra-se registrado no Conselho Regional de Engenharia e Agronomia do Estado do Maranhão, vinculado à Certidão nº 943790/2026, em 28/01/2026 emitida

Certidão nº 943790/2026
28/01/2026, 13:36
Chave de Impressão: 60Yy4
O documento neste ato registrado foi emitido em 28/01/2026 e contém 10 folhas

Certidão de Acervo Operacional - CAO
Resolução Nº 1137 de 31 de Março de 2023

CREA-MA

Conselho Regional de Engenharia e Agronomia do Estado do Maranhão

Certidão de Acervo Operacional - CAO

942064/2025

FOLHAS: 572
PROC: 03/2026
ASS:

Empresa: **ENGEMAXIMUS EMPREENDIMENTOS E CONSTRUÇÃO LTDA**
Registro: **0000013075EMMA**

Profissional: **MACSON MOTA SA**
Registro: **1105022447MA** RNP: **1105022447**
Título profissional: ENGENHEIRO CIVIL

Número da ART: **MA20240771709** Tipo de ART: OBRA / SERVIÇO Registrada em: 09/05/2024 Baixada em: 10/11/2025
Forma de registro: INICIAL Participação técnica: INDIVIDUAL
Empresa contratada: **ENGEMAXIMUS EMPREENDIMENTOS E CONSTRUÇÃO LTDA**

Contratante: **ENGEMAXIMUS EMPREENDIMENTO E CONSTRUÇÃO LTDA** CPF/CNPJ: **21.610.410/0001-24**
Endereço do contratante: RUA OSMAR DA COSTA ALMEIDA Nº: 14
Complemento: Bairro: SÃO JOSÉ
Cidade: PASTOS BONS UF: MA CEP: 65870000
Contrato: Celebrado em:
Valor do contrato: R$ 3.000.000,00 Tipo de contratante: Pessoa Juridica de Direito Privado
Ação institucional: Outros
Endereço da obra/serviço: AVENIDA PRAIA DO CAJÚ Nº: SN
Complemento: CONDOMINO MANHATTAN BEACH Bairro: CENTRO
Cidade: NOVA IORQUE UF: MA CEP: 65880000
Coordenadas Geográficas: -6.748284, -44.046246
Data de início: 15/03/2024 Previsão de término: 12/12/2024
Finalidade: Residencial
Proprietário: ENGEMAXIMUS EMPREENDIMENTO E CONSTRUÇÃO LTDA CPF/CNPJ: 21.610.410/0001-24

Atividade Técnica: **14 - Elaboração** ELETROTÉCNICA > INSTALAÇÕES ELÉTRICAS > DE INSTALAÇÕES ELÉTRICAS EM BAIXA TENSÃO > #11.10.1.1 - PARA FINS RESIDENCIAIS 80 - Projeto 36.00 unidade; **14 - Elaboração** CONSTRUÇÃO CIVIL > EDIFICAÇÕES > DE EDIFICAÇÃO > #1.1.1.1 - DE ALVENARIA 80 - Projeto 36.00 unidade; **14 - Elaboração** CONSTRUÇÃO CIVIL > INSTALAÇÕES HIDROSSANITÁRIAS > #1.4.1 - DE SISTEMA DE ÁGUA POTÁVEL 82 - Projeto de Instalações 36.00 unidade; **14 - Elaboração** CONSTRUÇÃO CIVIL > INSTALAÇÕES HIDROSSANITÁRIAS > #1.4.3 - DE INSTALAÇÃO DE SISTEMA DE ESGOTO SANITÁRIO 82 - Projeto de Instalações 36.00 unidade; **16 - Execução** ELETROTÉCNICA > INSTALAÇÕES ELÉTRICAS > DE INSTALAÇÕES ELÉTRICAS EM BAIXA TENSÃO > #11.10.1.1 - PARA FINS RESIDENCIAIS 46 - Execução de instalação 36.00 unidade; **16 - Execução** CONSTRUÇÃO CIVIL > EDIFICAÇÕES > DE EDIFICAÇÃO > #1.1.1.1 - DE ALVENARIA 49 - Execução de obra 2520.00 metro quadrado; **16 - Execução** CONSTRUÇÃO CIVIL > INSTALAÇÕES HIDROSSANITÁRIAS > #1.4.1 - DE SISTEMA DE ÁGUA POTÁVEL 46 - Execução de instalação 36.00 unidade; **16 - Execução** CONSTRUÇÃO CIVIL > INSTALAÇÕES HIDROSSANITÁRIAS > #1.4.3 - DE INSTALAÇÃO DE SISTEMA DE ESGOTO SANITÁRIO 46 - Execução de instalação 36.00 unidade; **16 - Execução** TRANSPORTES > INFRAESTRUTURA URBANA > DE PAVIMENTAÇÃO > #4.2.1.1 - EM CONCRETO PARA VIAS URBANAS 49 - Execução de obra 1310.00 metro quadrado; **16 - Execução** TRANSPORTES > INFRAESTRUTURA URBANA > DE PAVIMENTAÇÃO > #4.2.1.1 - EM CONCRETO PARA VIAS URBANAS 80 - Projeto 1310.00 metro quadrado;

Observações

PROJETO E EXECUÇÃO DA COSNTRUÇÃO DE CONDOMINIO COM 36,00 CASAS TIPO CHALÉ COM 70,00M² CADA, ESTACIONAMENTO COM PAVIMENTAÇÃO EM BLOCOS INTERTRAVADOS, ÁREA DE LAZER COM PISCINA E PLAYGROUD.

Informações Complementares

Certidão de Acervo Operacional - CAO
Resolução Nº 1137 de 31 de Março de 2023

CREA-MA

Conselho Regional de Engenharia e Agronomia do Estado do Maranhão

Certidão de Acervo Operacional - CAO

942064/2025
FOLHAS: 373
PROC: 03/2026
ASS:

Certidão de Acervo Operacional – CAO nº 942064/2025
29/12/2025, 12:04
Z0CZW

A autenticidade e a validade desta certidão deve ser confirmada no site do Crea-MA (www.crea-ma.org.br) ou no site do Confea (www.confea.org.br)

A CAO é válida em todo território nacional.

A CAO perderá a validade no caso da modificação dos dados técnicos qualitativos ou quantitativos nela contidos em razão de substituição ou anulação da ART.

A falsificação deste documento constitui crime previsto no Código Penal Brasileiro, sujeitando o autor à respectiva ação penal.

A autenticidade desta Certidão pode ser verificada em: https://crea-ma.sitac.com.br/publico/, com a chave: Z0CZW

Certidão de Acervo Técnico - CAT
Resolução Nº 1025 de 30 de Outubro de 2009
Resolução Nº 218 de 29 de Junho de 1973

CREA-MA

CAT COM REGISTRO DE ATESTADO
941961/2025
Atividade concluída

Conselho Regional de Engenharia e Agronomia do Estado do Maranhão

CERTIFICAMOS, para os devidos fins, que consta em nossos arquivos o registro de Acervo referente a(s) Anotação(ões) de Responsabilidade(s) Técnica(s) - ARTs, constante(s) da Presente CERTIDÃO, tendo sido comprovada a execução e conclusão da(s) obra(s) e/ou serviço(s) indicado(s) conforme descrição(ões) abaixo.

FOLHAS: 574
PROC: 03/2026
Ass:

Profissional: **MACSON MOTA SA**
Registro: **1105022447MA** RNP: **1105022447**
Título profissional: ENGENHEIRO CIVIL

Número da ART: **MA20240771709** Tipo de ART: OBRA / SERVIÇO Registrada em: 09/05/2024 Baixada em: 10/11/2025
Forma de registro: INICIAL Participação técnica: INDIVIDUAL
Empresa contratada: **ENGEMAXIMUS EMPREENDIMENTOS E CONSTRUÇÃO LTDA**

Contratante: **ENGEMAXIMUS EMPREENDIMENTO E CONSTRUÇÃO LTDA** CPF/CNPJ: **21.610.410/0001-24**
Endereço do contratante: RUA OSMAR DA COSTA ALMEIDA Nº: 14
Complemento: Bairro: SÃO JOSÉ
Cidade: PASTOS BONS UF: MA CEP: 65870000
Contrato: Celebrado em:
Valor do contrato: R$ 3.000.000,00 Tipo de contratante: Pessoa Juridica de Direito Privado
Ação institucional: Outros
Endereço da obra/serviço: AVENIDA PRAIA DO CAJÚ Nº: SN
Complemento: CONDOMINO MANHATTAN BEACH Bairro: CENTRO
Cidade: NOVA IORQUE UF: MA CEP: 65880000
Coordenadas Geográficas: -6.748284, -44.046246
Data de início: 15/03/2024 Conclusão efetiva: 12/12/2024
Finalidade: Residencial
Proprietário: ENGEMAXIMUS EMPREENDIMENTO E CONSTRUÇÃO LTDA CPF/CNPJ: 21.610.410/0001-24

Atividade Técnica: **14 - Elaboração** ELETROTÉCNICA > INSTALAÇÕES ELÉTRICAS > DE INSTALAÇÕES ELÉTRICAS EM BAIXA TENSÃO > #11.10.1.1 - PARA FINS RESIDENCIAIS 80 - Projeto 36.00 unidade; **14 - Elaboração** CONSTRUÇÃO CIVIL > EDIFICAÇÕES > DE EDIFICAÇÃO > #1.1.1.1 - DE ALVENARIA 80 - Projeto 36.00 unidade; **14 - Elaboração** CONSTRUÇÃO CIVIL > INSTALAÇÕES HIDROSSANITÁRIAS > #1.4.1 - DE SISTEMA DE ÁGUA POTÁVEL 82 - Projeto de Instalações 36.00 unidade; **14 - Elaboração** CONSTRUÇÃO CIVIL > INSTALAÇÕES HIDROSSANITÁRIAS > #1.4.3 - DE INSTALAÇÃO DE SISTEMA DE ESGOTO SANITÁRIO 82 - Projeto de Instalações 36.00 unidade; **16 - Execução** ELETROTÉCNICA > INSTALAÇÕES ELÉTRICAS > DE INSTALAÇÕES ELÉTRICAS EM BAIXA TENSÃO > #11.10.1.1 - PARA FINS RESIDENCIAIS 46 - Execução de instalação 36.00 unidade; **16 - Execução** CONSTRUÇÃO CIVIL > EDIFICAÇÕES > DE EDIFICAÇÃO > #1.1.1.1 - DE ALVENARIA 49 - Execução de obra 2520.00 metro quadrado; **16 - Execução** CONSTRUÇÃO CIVIL > INSTALAÇÕES HIDROSSANITÁRIAS > #1.4.1 - DE SISTEMA DE ÁGUA POTÁVEL 46 - Execução de instalação 36.00 unidade; **16 - Execução** CONSTRUÇÃO CIVIL > INSTALAÇÕES HIDROSSANITÁRIAS > #1.4.3 - DE INSTALAÇÃO DE SISTEMA DE ESGOTO SANITÁRIO 46 - Execução de instalação 36.00 unidade; **16 - Execução** TRANSPORTES > INFRAESTRUTURA URBANA > DE PAVIMENTAÇÃO > #4.2.1.1 - EM CONCRETO PARA VIAS URBANAS 49 - Execução de obra 1310.00 metro quadrado; **16 - Execução** TRANSPORTES > INFRAESTRUTURA URBANA > DE PAVIMENTAÇÃO > #4.2.1.1 - EM CONCRETO PARA VIAS URBANAS 80 - Projeto 1310.00 metro quadrado;

Observações

PROJETO E EXECUÇÃO DA COSNTRUÇÃO DE CONDOMINIO COM 36,00 CASAS TIPO CHALÉ COM 70,00M² CADA, ESTACIONAMENTO COM PAVIMENTAÇÃO EM BLOCOS INTERTRAVADOS, ÁREA DE LAZER COM PISCINA E PLAYGROUD.

Informações Complementares

- 'O atestado está registrado apenas para atividades técnicas constantes da ART,não sendo contempladas neste registro os itens 3.2.3; 3.3 - COMPLETO; 6.3; por se tratar de atividades fora da atribuição do profissional.'

Certidão de Acervo Técnico - CAT
Resolução Nº 1025 de 30 de Outubro de 2009
Resolução Nº 218 de 29 de Junho de 1973

CREA-MA

Conselho Regional de Engenharia e Agronomia do Estado do Maranhão

CAT COM REGISTRO DE ATESTADO

941961/2025

Atividade concluída

CERTIFICAMOS, finalmente, que se encontra vinculado à presente Certidão de Acervo Técnico – CAT, o atestado contendo 17 folha(s), expedido pelo contratante da obra/serviço, a quem cabe a responsabilidade pela veracidade e exatidão das informações nele constantes.

FOLHAS: 373
PROC: 03/2026
ASS:

Certidão de Acervo Técnico nº 941961/2025
16/12/2025, 10:38
Cxc5A

A Certidão de Acervo Técnico (CAT) à qual o atestado está vinculado constituirá prova da capacidade técnico-profissional da pessoa jurídica somente se o responsável técnico indicado estiver ou venha a ser integrado ao seu quadro técnico por meio de declaração entregue no momento da habilitação ou da entrega das propostas.

Certificamos que se encontra vinculado à presente CAT o atestado apresentado em cumprimento à Lei nº 8.666/93, expedido pela pessoa jurídica contratante, a quem cabe a responsabilidade pela veracidade e exatidão das informações nele constantes. É de responsabilidade deste Conselho a verificação da atividade profissional em conformidade com a Lei nº 5.194/66 e Resoluções do Conselho Federal de Engenharia e Agronomia - CONFEA.

Esta certidão perderá a validade, caso ocorra qualquer alteração posterior dos elementos cadastrais nela contidos.

Fica(m) Excluído(s), no entanto, o(s) serviço(s) cujas atribuições não competem ao(s) profissional(is) em questão.

A autenticidade desta Certidão pode ser verificada em: https://crea-ma.sitac.com.br/publico/, com a chave: Cxc5A

FOLHAS: 576
PROC: 03 / 2026
Ass:

ENGEMAXIMUS
EMPREENDIMENTOS E CONSTRUÇÃO LTDA

ATESTADO DE CAPACIDADE TÉCNICA

Atestamos para os devidos fins que a empresa ENGEMAXIMUS EMPREENDIMENTOS E CONSTRUÇÃO LTDA, inscrita no CNPJ nº 21.610.410/0001-24, estabelecida na Rua Osmar da Costa Almeida 14,Bairro São José, Pastos Bons - MA, através do engenheiro responsável Macson Mota Sá CREA/MA : 7167/D e RNP 1105022447MA, **projetou e executou** a A CONSTRUÇÃO DE CONDOMINIO (CONDOMINIO MANHATTAN BEACH) COM 36,00 CASAS TIPO CHALÉ COM 70,00M² CADA, ESTACIONAMENTO COM PAVIMENTAÇÃO EM BLOCOS INTERTRAVADOS, ÁREA DE LAZER COM PISCINA E PLAYGROUD.

Com as seguintes características:

1. **Descrição dos serviços em anexo**
2. **Obra concluída e recebida**
3. **Endereço da Obra:** Avenida Praia do Cajú s/n, Centro, Nova Iorque- Ma,
4. **Coordenadas Geográficas:** -6.748284, -44.046246
5. **Anotação de Responsabilidade Técnica:** MA20240771709
6. **Técnico Responsável:** Macson Mota Sá Engenheiro Civil - CREA/MA : 7167/D e RNP 1105022447MA
7. **Período de Execução:** 15/03/2024 a 12/12/2024

Item	Código	Banco	Descrição	Und	Quant.
1			**SERVIÇOS INICIAIS**		
1.1	012207	SBC	PROTECAO PARA LIGACAO PROVISORIA DE LUZ	UN	1,00
1.2	5088	ORSE	Barracão para Obras de Médio Porte Reaproveitamento 2 vezes	m2	12,00
1.3	016580	SBC	A R T TABELA B OBRA OU SERVICO DE ROTINA 6.000,01 ATE 7.500	UN	1,00
2			**CONSTRUÇÃO DE CHALÉS**		**36,00**
2.1			**MOVIMENTO DE TERRAS**		
2.1.1	93358	SINAPI	ESCAVAÇÃO MANUAL DE VALA COM PROFUNDIDADE MENOR OU IGUAL A 1,30 M. AF_02/2021	m³	142,92
2.1.1	020004	SBC	LOCACAO DE OBRA E DEMARCACAO PARA ELEVACAO DE ALVENARIAS	m²	2.520,00

ENGEMAXIMUS EMPREENDIMENTOS E CONTRUÇÃO LTDA
Rua Osmar da costa Almeida 14 , Bairro São José , Pastos Bons -Ma
CEP: 65870-000 / CNPJ: 21.610.410/0001-24 / CEL. (99) 98855-3267

Este documento encontra-se registrado no Conselho Regional de Engenharia e Agronomia do Estado do Maranhão, vinculado à Certidão nº 941961/2025, emitida em 16/12/2025

Certidão nº 941961/2025
16/12/2025, 10:45
Chave de Impressão: Cxc5A
O documento neste ato registrado foi emitido em 16/12/2025 e contém 16 folhas

FOLHAS: 577
PROC: 03 / 2026
ASS:

ENGEMAXIMUS
EMPREENDIMENTOS E CONSTRUÇÃO LTDA

2.1.2	96385	SINAPI	EXECUÇÃO E COMPACTAÇÃO DE ATERRO COM SOLO PREDOMINANTEMENTE ARGILOSO - EXCLUSIVE SOLO, ESCAVAÇÃO, CARGA E TRANSPORTE. AF_11/2019	m³	756,00
2.1.3	96995	SINAPI	REATERRO MANUAL APILOADO COM SOQUETE. AF_10/2017	m³	25,20
2.2			**INFRAESTRUTURA E SUPERESTRUTURA**		
2.2.1	95954	SINAPI	(COMPOSIÇÃO REPRESENTATIVA) EXECUÇÃO DE ESTRUTURAS DE CONCRETO ARMADO, PARA EDIFICAÇÃO HABITACIONAL UNIFAMILIAR COM DOIS PAVIMENTOS (CASA EM EMPREENDIMENTOS), FCK = 25 MPA. AF_01/2017	m³	57,60
2.3			**PAREDES**		
2.3.1	89168	SINAPI	(COMPOSIÇÃO REPRESENTATIVA) DO SERVIÇO DE ALVENARIA DE VEDAÇÃO DE BLOCOS VAZADOS DE CERÂMICA DE 9X19X19CM (ESPESSURA 9CM), PARA EDIFICAÇÃO HABITACIONAL UNIFAMILIAR (CASA) E EDIFICAÇÃO PÚBLICA PADRÃO. AF_11/2014	m²	5.915,88
2.4			**COBERTURA**		
2.4.1	92565	SINAPI	FABRICAÇÃO E INSTALAÇÃO DE ESTRUTURA PONTALETADA DE MADEIRA NÃO APARELHADA PARA TELHADOS COM ATÉ 2 ÁGUAS E PARA TELHA CERÂMICA OU DE CONCRETO, INCLUSO TRANSPORTE VERTICAL. AF_12/2015	m²	3.600,00
2.4.2	94443	SINAPI	TELHAMENTO COM TELHA CERÂMICA DE ENCAIXE, TIPO ROMANA, COM MAIS DE 2 ÁGUAS, INCLUSO TRANSPORTE VERTICAL. AF_07/2019	m²	3.600,00
2.4.3	94219	SINAPI	CUMEEIRA E ESPIGÃO PARA TELHA CERÂMICA EMBOÇADA COM ARGAMASSA TRAÇO 1:2:9 (CIMENTO, CAL E AREIA), PARA TELHADOS COM MAIS DE 2 ÁGUAS, INCLUSO TRANSPORTE VERTICAL. AF_07/2019	M	612,00
2.4.5	94231	SINAPI	RUFO EM CHAPA DE AÇO GALVANIZADO NÚMERO 24, CORTE DE 25 CM, INCLUSO TRANSPORTE VERTICAL. AF_07/2019	M	648,00
2.5			**ESQUADRIAS**		
2.5.1	90842	SINAPI	KIT DE PORTA DE MADEIRA PARA PINTURA, SEMI-OCA (LEVE OU MÉDIA), PADRÃO MÉDIO, 70X210CM, ESPESSURA DE 3,5CM, ITENS INCLUSOS: DOBRADIÇAS, MONTAGEM E INSTALAÇÃO DO BATENTE, FECHADURA COM EXECUÇÃO DO FURO - FORNECIMENTO E INSTALAÇÃO. AF_12/2019	UN	72,00
2.5.2	90843	SINAPI	KIT DE PORTA DE MADEIRA PARA PINTURA, SEMI-OCA (LEVE OU MÉDIA), PADRÃO MÉDIO, 80X210CM, ESPESSURA DE 3,5CM, ITENS INCLUSOS: DOBRADIÇAS, MONTAGEM E INSTALAÇÃO DO BATENTE, FECHADURA COM EXECUÇÃO DO FURO - FORNECIMENTO E INSTALAÇÃO. AF_12/2019	UN	72,00

Este documento encontra-se registrado no Conselho Regional de Engenharia e Agronomia do Estado do Maranhão, vinculado à Certidão nº 941961/2025, emitida em 16/12/2025

Certidão nº 941961/2025
16/12/2025, 10:45
Chave de Impressão: Cxc5A
O documento nesta ato registrado foi emitido em 16/12/2025 e contém 16 folhas

FOLHAS: 578
PROC: 03/2026
ASS:

ENGEMAXIMUS
EMPREENDIMENTOS E CONSTRUÇÃO LTDA

2.5.3	100674	SINAPI	JANELA FIXA DE ALUMÍNIO PARA VIDRO, COM VIDRO, BATENTE E FERRAGENS. EXCLUSIVE ACABAMENTO, ALIZAR E CONTRAMARCO. FORNECIMENTO E INSTALAÇÃO. AF_12/2019	m²	144,00
2.5.3	94805	SINAPI	PORTA DE ALUMÍNIO DE ABRIR PARA VIDRO SEM GUARNIÇÃO, 87X210CM, FIXAÇÃO COM PARAFUSOS, INCLUSIVE VIDROS - FORNECIMENTO E INSTALAÇÃO. AF_12/2019	UN	72,00
2.6			**PAVIMENTAÇÃO**		
2.6.1	94438	SINAPI	(COMPOSIÇÃO REPRESENTATIVA) DO SERVIÇO DE CONTRAPISO EM ARGAMASSA TRAÇO 1:4 (CIM E AREIA), EM BETONEIRA 400 L, ESPESSURA 3 CM ÁREAS SECAS E 3 CM ÁREAS MOLHADAS, PARA EDIFICAÇÃO HABITACIONAL UNIFAMILIAR (CASA) E EDIFICAÇÃO PÚBLICA PADRÃO. AF_11/2014	m²	2.490,84
2.6.2	87250	SINAPI	REVESTIMENTO CERÂMICO PARA PISO COM PLACAS TIPO ESMALTADA EXTRA DE DIMENSÕES 45X45 CM APLICADA EM AMBIENTES DE ÁREA ENTRE 5 M2 E 10 M2. AF_02/2023_PE	m²	2.489,76
2.6.3	94992	SINAPI	EXECUÇÃO DE PASSEIO (CALÇADA) OU PISO DE CONCRETO COM CONCRETO MOLDADO IN LOCO, FEITO EM OBRA, ACABAMENTO CONVENCIONAL, ESPESSURA 6 CM, ARMADO. AF_08/2022	m²	648,00
2.7			**REVESTIMENTO**		
2.7.1	87904	SINAPI	CHAPISCO APLICADO EM ALVENARIA (COM PRESENÇA DE VÃOS) E ESTRUTURAS DE CONCRETO DE FACHADA, COM COLHER DE PEDREIRO. ARGAMASSA TRAÇO 1:3 COM PREPARO MANUAL. AF_10/2022	m²	11.831,76
2.7.2	87530	SINAPI	MASSA ÚNICA, EM ARGAMASSA TRAÇO 1:2:8, PREPARO MANUAL, APLICADA MANUALMENTE EM PAREDES INTERNAS DE AMBIENTES COM ÁREA ENTRE 5M² E 10M², E = 17,5MM, COM TALISCAS. AF_03/2024	m²	10.104,48
2.7.3	87527	SINAPI	EMBOÇO, EM ARGAMASSA TRAÇO 1:2:8, PREPARO MECÂNICO, APLICADO MANUALMENTE EM PAREDES INTERNAS DE AMBIENTES COM ÁREA MENOR QUE 5M², E =17,5MM, COM TALISCAS. AF_03/2024	m²	1.727,28
2.7.4	87274	SINAPI	REVESTIMENTO CERÂMICO PARA PAREDES INTERNAS COM PLACAS TIPO ESMALTADA EXTRA DE DIMENSÕES 33X45 CM APLICADAS EM AMBIENTES DE ÁREA MENOR QUE 5 M² A MEIA ALTURA DAS PAREDES. AF_06/2014	m²	1.727,28
2.8			**FORRO**		
2.8.1	96114	SINAPI	FORRO EM DRYWALL, PARA AMBIENTES COMERCIAIS, INCLUSIVE ESTRUTURA BIRECIONAL DE FIXAÇÃO. AF_08/2023_PS	m²	1.741,68
2.9			**INSTALAÇOES ELETRICAS**		

Este documento encontra-se registrado no Conselho Regional de Engenharia e Agronomia do Estado do Maranhão, vinculado à Certidão nº 941961/2025, emitida em 16/12/2025

Certidão nº 941961/2025
16/12/2025, 10:45
Chave da Impressão: Cxc5A
O documento neste ato registrado foi emitido em 16/12/2025 e contém 16 folhas

FOLHAS: 579
PROC: 03 / 2026
ASS:

ENGEMAXIMUS
EMPREENDIMENTOS E CONSTRUÇÃO LTDA

2.9.1	93145	SINAPI	PONTO DE ILUMINAÇÃO E TOMADA, RESIDENCIAL, INCLUINDO INTERRUPTOR SIMPLES E TOMADA 10A/250V, CAIXA ELÉTRICA, ELETRODUTO, CABO, RASGO, QUEBRA E CHUMBAMENTO (EXCLUINDO LUMINÁRIA E LÂMPADA). AF_01/2016	UN	828,00
2.9.2	93144	SINAPI	PONTO DE UTILIZAÇÃO DE EQUIPAMENTOS ELÉTRICOS, RESIDENCIAL, INCLUINDO SUPORTE E PLACA, CAIXA ELÉTRICA, ELETRODUTO, CABO, RASGO, QUEBRA E CHUMBAMENTO. AF_01/2016	UN	108,00
2.9.3	84402	SINAPI	QUADRO DE DISTRIBUICAO DE ENERGIA P/ 6 DISJUNTORES TERMOMAGNETICOS MONOPOLARES SEM BARRAMENTO, DE EMBUTIR, EM PVC - FORNECIMENTO E INSTALACAO	UN	36,00
2.9.4	93653	SINAPI	DISJUNTOR MONOPOLAR TIPO DIN, CORRENTE NOMINAL DE 10A - FORNECIMENTO E INSTALAÇÃO. AF_10/2020	UN	216,00
2.9.5	93672	SINAPI	DISJUNTOR TRIPOLAR TIPO DIN, CORRENTE NOMINAL DE 40A - FORNECIMENTO E INSTALAÇÃO. AF_10/2020	UN	36,00
2.9.6	91953	SINAPI	INTERRUPTOR SIMPLES (1 MÓDULO), 10A/250V, INCLUINDO SUPORTE E PLACA - FORNECIMENTO E INSTALAÇÃO. AF_03/2023	UN	180,00
2.9.7	91969	SINAPI	INTERRUPTOR PARALELO (3 MÓDULOS), 10A/250V, INCLUINDO SUPORTE E PLACA - FORNECIMENTO E INSTALAÇÃO. AF_03/2023	UN	36,00
2.9.8	91992	SINAPI	TOMADA ALTA DE EMBUTIR (1 MÓDULO), 2P+T 10 A, INCLUINDO SUPORTE E PLACA - FORNECIMENTO E INSTALAÇÃO. AF_03/2023	UN	396,00
2.9.9	91993	SINAPI	TOMADA ALTA DE EMBUTIR (1 MÓDULO), 2P+T 20 A, INCLUINDO SUPORTE E PLACA - FORNECIMENTO E INSTALAÇÃO. AF_03/2023	UN	108,00
2.9.10	96986	SINAPI	HASTE DE ATERRAMENTO, DIÂMETRO 3/4", COM 3 METROS - FORNECIMENTO E INSTALAÇÃO. AF_08/2023	UN	108,00
2.10			**INSTALAÇÕES HIDRO SANITÁRIAS**		
2.10.1	89957	SINAPI	PONTO DE CONSUMO TERMINAL DE ÁGUA FRIA (SUBRAMAL) COM TUBULAÇÃO DE PVC, DN 25 MM, INSTALADO EM RAMAL DE ÁGUA, INCLUSOS RASGO E CHUMBAMENTO EM ALVENARIA. AF_12/2014	UN	288,00
2.10.2	1679	ORSE	Ponto de esgoto com tubo de pvc rígido soldável de Ø 40 mm (lavatórios, mictórios, ralos sifonados, etc...)	un	144,00
2.10.3	1678	ORSE	Ponto de esgoto com tubo de pvc rígido soldável de Ø 50 mm (pias de cozinha, máquinas de lavar, etc...)	un	36,00
2.10.4	1683	ORSE	Ponto de esgoto com tubo de pvc rígido soldável de Ø 100 mm (vaso sanitário)	pt	72,00
2.10.5	89972	SINAPI	KIT DE REGISTRO DE GAVETA BRUTO DE LATÃO ¾", INCLUSIVE CONEXÕES, ROSCÁVEL, INSTALADO EM	UN	36,00

Este documento encontra-se registrado no Conselho Regional de Engenharia e Agronomia do Estado do Maranhão, vinculado à Certidão nº 941961/2025, emitida em 16/12/2025

Certidão nº 941961/2025
16/12/2025, 10:45
Chave de Impressão: Cxc5A
O documento neste ato registrado foi emitido em 16/12/2025 e contém 16 folhas

FOLHAS: 580
PROC: 03 /2026
Ass:

ENGEMAXIMUS
EMPREENDIMENTOS E CONSTRUÇÃO LTDA

			RAMAL DE ÁGUA FRIA - FORNECIMENTO E INSTALAÇÃO. AF_12/2014		
2.10.6	89970	SINAPI	KIT DE REGISTRO DE PRESSÃO BRUTO DE LATÃO ¾", INCLUSIVE CONEXÕES, ROSCÁVEL, INSTALADO EM RAMAL DE ÁGUA FRIA - FORNECIMENTO E INSTALAÇÃO. AF_12/2014	UN	108,00
2.10.7	89707	SINAPI	CAIXA SIFONADA, PVC, DN 100 X 100 X 50 MM, JUNTA ELÁSTICA, FORNECIDA E INSTALADA EM RAMAL DE DESCARGA OU EM RAMAL DE ESGOTO SANITÁRIO. AF_08/2022	UN	72,00
2.10.8	88503	SINAPI	CAIXA D´ÁGUA EM POLIETILENO, 1000 LITROS, COM ACESSÓRIOS	UN	36,00
2.10.9	83446	SINAPI	CAIXA DE PASSAGEM 30X30X40 COM TAMPA E DRENO BRITA	UN	72,00
2.10.10	98108	SINAPI	CAIXA DE GORDURA DUPLA (CAPACIDADE: 126 L), RETANGULAR, EM ALVENARIA COM BLOCOS DE CONCRETO, DIMENSÕES INTERNAS = 0,4X0,7 M, ALTURA INTERNA = 0,8 M. AF_12/2020	UN	36,00
2.10.11	86915	SINAPI	TORNEIRA CROMADA DE MESA, 1/2" OU 3/4", PARA LAVATÓRIO, PADRÃO MÉDIO - FORNECIMENTO E INSTALAÇÃO. AF_01/2020	UN	72,00
2.10.12	94799	SINAPI	TORNEIRA DE BOIA PARA CAIXA D	UN	36,00
2.10.13	86928	SINAPI	TANQUE DE MÁRMORE SINTÉTICO SUSPENSO, 22L OU EQUIVALENTE, INCLUSO SIFÃO TIPO GARRAFA EM PVC, VÁLVULA PLÁSTICA E TORNEIRA DE PLÁSTICO - FORNECIMENTO E INSTALAÇÃO. AF_01/2020	UN	36,00
2.10.14	86888	SINAPI	VASO SANITÁRIO SIFONADO COM CAIXA ACOPLADA LOUÇA BRANCA - FORNECIMENTO E INSTALAÇÃO. AF_01/2020	UN	72,00
2.10.15	74198/002	SINAPI	SUMIDOURO EM ALVENARIA DE TIJOLO CERAMICO MACIÇO DIAMETRO 1,40M E ALTURA 5,00M, COM TAMPA EM CONCRETO ARMADO DIAMETRO 1,60M E ESPESSURA 10CM	UN	36,00
2.10.16	95463	SINAPI	FOSSA SÉPTICA EM ALVENARIA DE TIJOLO CERÂMICO MACIÇO, DIMENSÕES EXTERNAS DE 1,90X1,10X1,40 M, VOLUME DE 1.500 LITROS, REVESTIDO INTERNAMENTE COM MASSA ÚNICA E IMPERMEABILIZANTE E COM TAMPA DE CONCRETO ARMADO COM ESPESSURA DE 8 CM	UN	36,00
2.11			**PINTURA**		
2.11.1	88483	SINAPI	APLICAÇÃO DE FUNDO SELADOR LÁTEX PVA EM PAREDES, UMA DEMÃO. AF_06/2014	m²	10.104,48
2.11.2	88497	SINAPI	EMASSAMENTO COM MASSA LÁTEX, APLICAÇÃO EM PAREDE, DUAS DEMÃOS, LIXAMENTO MANUAL. AF_04/2023	m²	10.104,48
2.11.3	88487	SINAPI	APLICAÇÃO MANUAL DE PINTURA COM TINTA LÁTEX PVA EM PAREDES, DUAS DEMÃOS. AF_06/2014	m²	3.922,20

Este documento encontra-se registrado no Conselho Regional de Engenharia e Agronomia do Estado do Maranhão, vinculado à Certidão nº 941961/2025, emitida em 16/12/2025

Certidão nº 941961/2025
16/12/2025, 10:45
Chave de Impressão: Cxc5A
O documento neste ato registrado foi emitido em 16/12/2025 e contém 16 folhas

Conselho Regional de Engenharia e Agronomia do Estado do Maranhão
Avenida dos Holandeses, Quadra 35, Lote 8, Calhau, São Luís/MA
Tel: + 55 (98) 2106-8300 Fax: + 55 (98) 2106-8303 E-mail: atendimento@creama.org.br
CREA-MA
Impresso em: 16/12/2025, às 10:45.

FOLHAS: 591
PROC: 03 /2026
ASS:

ENGEMAXIMUS
EMPREENDIMENTOS E CONSTRUÇÃO LTDA

2.11.4	88489	SINAPI	PINTURA LÁTEX ACRÍLICA PREMIUM, APLICAÇÃO MANUAL EM PAREDES, DUAS DEMÃOS. AF_04/2023	m²	6.182,28
2.12			**SERVIÇOS CPMPLEMENTARES**		
2.12.1	86936	SINAPI	CUBA DE EMBUTIR DE AÇO INOXIDÁVEL MÉDIA, INCLUSO VÁLVULA TIPO AMERICANA E SIFÃO TIPO GARRAFA EM METAL CROMADO - FORNECIMENTO E INSTALAÇÃO. AF_01/2020	UN	36,00
2.12.2	86938	SINAPI	CUBA DE EMBUTIR OVAL EM LOUÇA BRANCA, 35 X 50CM OU EQUIVALENTE, INCLUSO VÁLVULA E SIFÃO TIPO GARRAFA EM METAL CROMADO - FORNECIMENTO E INSTALAÇÃO. AF_01/2020	UN	108,00
2.12.3	98689	SINAPI	SOLEIRA EM GRANITO, LARGURA 15 CM, ESPESSURA 2,0 CM. AF_09/2020	M	252,00
2.12.4	101965	SINAPI	PEITORIL LINEAR EM GRANITO OU MÁRMORE, L = 15CM, COMPRIMENTO DE ATÉ 2M, ASSENTADO COM ARGAMASSA 1:6 COM ADITIVO. AF_11/2020	M	172,80
2.12.10	CPU 014	Próprio	BANCADA DE GRANITO PRETO POLIDO PARA PIA DE COZINHA - FORNECIMENTO E INSTALAÇÃO.	M²	43,20
2.12.11	CPU 017	Próprio	BANCADA DE GRANITO PRETO POLIDO PARA LAVATÓRIO- FORNECIMENTO E INSTALAÇÃO.	M²	31,68
3			**URBANIZAÇÃO**		
3.1			**TERRAPLENAGEM**		
3.1.1	C2102	SEINFRA	RASPAGEM E LIMPEZA DO TERRENO	m²	9.081,00
3.1.2	C0331	SEINFRA	ATERRO C/COMPACTAÇÃO MANUAL S/CONTROLE, MAT. PRODUZIDO (S/TRANSP.)	m³	2.024,00
3.2			**PAVIMENTAÇÃO**		
3.2.1	101747	SINAPI	PISO EM CONCRETO 20 MPA PREPARO MECÂNICO, ESPESSURA 7CM. AF_09/2020	m²	1.028,00
3.2.2	92397	SINAPI	EXECUÇÃO DE PAVIMENTO EM PISO INTERTRAVADO, COM BLOCO RETANGULAR COR NATURAL DE 20 X 10 CM, ESPESSURA 6 CM. AF_10/2022	m²	1.300,00
3.2.3	103946	SINAPI	PLANTIO DE GRAMA ESMERALDA OU SÃO CARLOS OU CURITIBANA, EM PLACAS. AF_05/2022	m²	4.000,00
3.3			**REDE DE ENERGIA SUBTERRANEA E ILUMINAÇÃO PUBLICA**		
3.3.1	97668	SINAPI	ELETRODUTO FLEXÍVEL CORRUGADO, PEAD, DN 63 (2"), PARA REDE ENTERRADA DE DISTRIBUIÇÃO DE ENERGIA ELÉTRICA - FORNECIMENTO E INSTALAÇÃO. AF_12/2021	M	700,00
3.3.2	91849	SINAPI	ELETRODUTO FLEXÍVEL LISO, PEAD, DN 32 MM (1"), PARA CIRCUITOS TERMINAIS, INSTALADO EM LAJE - FORNECIMENTO E INSTALAÇÃO. AF_03/2023	M	500,00
3.3.3	91931	SINAPI	CABO DE COBRE FLEXÍVEL ISOLADO, 6 MM², ANTI-CHAMA 0,6/1,0 KV, PARA CIRCUITOS TERMINAIS - FORNECIMENTO E INSTALAÇÃO. AF_03/2023	M	4.000,00

Este documento encontra-se registrado no Conselho Regional de Engenharia e Agronomia do Estado do Maranhão, vinculado à Certidão nº 941961/2025, emitida em 16/12/2025

Certidão nº 941961/2025
16/12/2025, 10:45
Chave de Impressão: Cxc5A
O documento neste ato registrado foi emitido em 16/12/2025 e contém 16 folhas

ENGEMAXIMUS
EMPREENDIMENTOS E CONSTRUÇÃO LTDA

3.3.4	91927	SINAPI	CABO DE COBRE FLEXÍVEL ISOLADO, 2,5 MM², ANTI-CHAMA 0,6/1,0 KV, PARA CIRCUITOS TERMINAIS - FORNECIMENTO E INSTALAÇÃO. AF_03/2023	M	1.000,00
3.3.5	100619	SINAPI	POSTE DECORATIVO PARA JARDIM EM AÇO TUBULAR, H = *2,5* M, SEM LUMINÁRIA - FORNECIMENTO E INSTALAÇÃO. AF_11/2019	UN	30,00
3.3.6	101655	SINAPI	LUMINÁRIA DE LED PARA ILUMINAÇÃO PÚBLICA, DE 51 W ATÉ 67 W - FORNECIMENTO E INSTALAÇÃO. AF_08/2020	UN	60,00
3.3.7	102105	SINAPI	TRANSFORMADOR DE DISTRIBUIÇÃO, 112,5 KVA, TRIFÁSICO, 60 HZ, CLASSE 15 KV, IMERSO EM ÓLEO MINERAL, INSTALAÇÃO EM POSTE (NÃO INCLUSO SUPORTE) - FORNECIMENTO E INSTALAÇÃO. AF_12/2020	UN	1,00
3.4			**MURO**		
3.4.1	93358	SINAPI	ESCAVAÇÃO MANUAL DE VALA COM PROFUNDIDADE MENOR OU IGUAL A 1,30 M. AF_02/2021	m³	39,73
3.4.2	94107	SINAPI	LASTRO COM PREPARO DE FUNDO, LARGURA MAIOR OU IGUAL A 1,5 M, COM CAMADA DE BRITA, LANÇAMENTO MANUAL. AF_08/2020	m³	3,97
3.4.3	95956	SINAPI	(COMPOSIÇÃO REPRESENTATIVA) EXECUÇÃO DE ESTRUTURAS DE CONCRETO ARMADO, PARA EDIFICAÇÃO HABITACIONAL UNIFAMILIAR TÉRREA (CASA EM EMPREENDIMENTOS), FCK = 25 MPA. AF_01/2017	m³	25,38
3.4.4	89168	SINAPI	(COMPOSIÇÃO REPRESENTATIVA) DO SERVIÇO DE ALVENARIA DE VEDAÇÃO DE BLOCOS VAZADOS DE CERÂMICA DE 9X19X19CM (ESPESSURA 9CM), PARA EDIFICAÇÃO HABITACIONAL UNIFAMILIAR (CASA) E EDIFICAÇÃO PÚBLICA PADRÃO. AF_11/2014	m²	1.103,75
3.4.5	87904	SINAPI	CHAPISCO APLICADO EM ALVENARIA (COM PRESENÇA DE VÃOS) E ESTRUTURAS DE CONCRETO DE FACHADA, COM COLHER DE PEDREIRO. ARGAMASSA TRAÇO 1:3 COM PREPARO MANUAL. AF_10/2022	m²	2.207,50
3.4.5	68054	SINAPI	PORTAO DE FERRO EM CHAPA GALVANIZADA PLANA 14 GSG	m²	12,00
3.4.6	87530	SINAPI	MASSA ÚNICA, EM ARGAMASSA TRAÇO 1:2:8, PREPARO MANUAL, APLICADA MANUALMENTE EM PAREDES INTERNAS DE AMBIENTES COM ÁREA ENTRE 5M² E 10M², E = 17,5MM, COM TALISCAS. AF_03/2024	m²	2.207,50
3.4.7	88483	SINAPI	APLICAÇÃO DE FUNDO SELADOR LÁTEX PVA EM PAREDES, UMA DEMÃO. AF_06/2014	m²	2.207,50
3.4.8	88489	SINAPI	PINTURA LÁTEX ACRÍLICA PREMIUM, APLICAÇÃO MANUAL EM PAREDES, DUAS DEMÃOS. AF_04/2023	m²	2.207,50
4			**ÁREA DE LAZER E PISCINA**		
4.1			**MOVIMENTO DE TERRA**		

ENGEMAXIMUS EMPREENDIMENTOS E CONTRUÇÃO LTDA
Rua Osmar da costa Almeida 14 , Bairro São José , Pastos Bons -Ma
CEP: 65870-000 / CNPJ: 21.610.410/0001-24 / CEL. (99) 98855-3267

Este documento encontra-se registrado no Conselho Regional de Engenharia e Agronomia do Estado do Maranhão, vinculado à Certidão nº 941961/2025, emitida em 16/12/2025

Certidão nº 941961/2025
16/12/2025, 10:45
Chave de Impressão: Cxc5A
O documento neste ato registrado foi emitido em 16/12/2025 e contém 16 folhas

FOLHAS: 583
PROC: 03 / 2026
ASS:

ENGEMAXIMUS
EMPREENDIMENTOS E CONSTRUÇÃO LTDA

4.1.1	93358	SINAPI	ESCAVAÇÃO MANUAL DE VALA COM PROFUNDIDADE MENOR OU IGUAL A 1,30 M. AF_02/2021	m³	1,57
4.1.2	96995	SINAPI	REATERRO MANUAL APILOADO COM SOQUETE. AF_10/2017	m³	0,15
4.2			**INFRAESTRUTURA E SUPERESTRUTURA**		
4.2.1	94107	SINAPI	LASTRO COM PREPARO DE FUNDO, LARGURA MAIOR OU IGUAL A 1,5 M, COM CAMADA DE BRITA, LANÇAMENTO MANUAL. AF_08/2020	m³	0,05
4.2.2	95956	SINAPI	(COMPOSIÇÃO REPRESENTATIVA) EXECUÇÃO DE ESTRUTURAS DE CONCRETO ARMADO, PARA EDIFICAÇÃO HABITACIONAL UNIFAMILIAR TÉRREA (CASA EM EMPREENDIMENTOS), FCK = 25 MPA. AF_01/2017	m³	0,98
4.3			**PAREDES**		
4.3.1	89168	SINAPI	(COMPOSIÇÃO REPRESENTATIVA) DO SERVIÇO DE ALVENARIA DE VEDAÇÃO DE BLOCOS VAZADOS DE CERÂMICA DE 9X19X19CM (ESPESSURA 9CM), PARA EDIFICAÇÃO HABITACIONAL UNIFAMILIAR (CASA) E EDIFICAÇÃO PÚBLICA PADRÃO. AF_11/2014	m²	60,00
4.4			**COBERTURA**		
4.4.1	92566	SINAPI	FABRICAÇÃO E INSTALAÇÃO DE ESTRUTURA PONTALETADA DE MADEIRA NÃO APARELHADA PARA TELHADOS COM ATÉ 2 ÁGUAS E PARA TELHA ONDULADA DE FIBROCIMENTO, METÁLICA, PLÁSTICA OU TERMOACÚSTICA, INCLUSO TRANSPORTE VERTICAL. AF_12/2015	m²	85,14
4.4.2	94210	SINAPI	TELHAMENTO COM TELHA ONDULADA DE FIBROCIMENTO E = 6 MM, COM RECOBRIMENTO LATERAL DE 1 1/4 DE ONDA PARA TELHADO COM INCLINAÇÃO MÁXIMA DE 10°, COM ATÉ 2 ÁGUAS, INCLUSO IÇAMENTO. AF_07/2019	m²	85,14
4.4.3	94451	SINAPI	CUMEEIRA PARA TELHA DE FIBROCIMENTO ESTRUTURAL E = 6 MM, INCLUSO ACESSÓRIOS DE FIXAÇÃO E IÇAMENTO. AF_07/2019	M	7,95
4.5			**ESQUADRIAS**		
4.5.1	90842	SINAPI	KIT DE PORTA DE MADEIRA PARA PINTURA, SEMI-OCA (LEVE OU MÉDIA), PADRÃO MÉDIO, 70X210CM, ESPESSURA DE 3,5CM, ITENS INCLUSOS: DOBRADIÇAS, MONTAGEM E INSTALAÇÃO DO BATENTE, FECHADURA COM EXECUÇÃO DO FURO - FORNECIMENTO E INSTALAÇÃO. AF_12/2019	UN	1,00
4.5.2	90843	SINAPI	KIT DE PORTA DE MADEIRA PARA PINTURA, SEMI-OCA (LEVE OU MÉDIA), PADRÃO MÉDIO, 80X210CM, ESPESSURA DE 3,5CM, ITENS INCLUSOS: DOBRADIÇAS, MONTAGEM E INSTALAÇÃO DO BATENTE, FECHADURA COM EXECUÇÃO DO FURO - FORNECIMENTO E INSTALAÇÃO. AF_12/2019	UN	1,00

ENGEMAXIMUS EMPREENDIMENTOS E CONTRUÇÃO LTDA
Rua Osmar da costa Almeida 14 , Bairro São José , Pastos Bons -Ma
CEP: 65870-000 / CNPJ: 21.610.410/0001-24 / CEL. (99) 98855-3267

Este documento encontra-se registrado no Conselho Regional de Engenharia e Agronomia do Estado do Maranhão, vinculado à Certidão nº 941961/2025, emitida em 16/12/2025

Certidão nº 941961/2025
16/12/2025, 10:45
Chave de Impressão: Cxc5A
O documento neste ato registrado foi emitido em 16/12/2025 e contém 16 folhas

FOLHAS: 594
PROC: 03/2026
ASS:

ENGEMAXIMUS
EMPREENDIMENTOS E CONSTRUÇÃO LTDA

4.5.3	100674	SINAPI	JANELA FIXA DE ALUMÍNIO PARA VIDRO, COM VIDRO, BATENTE E FERRAGENS. EXCLUSIVE ACABAMENTO, ALIZAR E CONTRAMARCO. FORNECIMENTO E INSTALAÇÃO. AF_12/2019	m²	0,57
4.6			**PAVIMENTAÇÃO**		
4.6.1	94438	SINAPI	(COMPOSIÇÃO REPRESENTATIVA) DO SERVIÇO DE CONTRAPISO EM ARGAMASSA TRAÇO 1:4 (CIM E AREIA), EM BETONEIRA 400 L, ESPESSURA 3 CM ÁREAS SECAS E 3 CM ÁREAS MOLHADAS, PARA EDIFICAÇÃO HABITACIONAL UNIFAMILIAR (CASA) E EDIFICAÇÃO PÚBLICA PADRÃO. AF_11/2014	m²	168,83
4.6.2	87250	SINAPI	REVESTIMENTO CERÂMICO PARA PISO COM PLACAS TIPO ESMALTADA EXTRA DE DIMENSÕES 45X45 CM APLICADA EM AMBIENTES DE ÁREA ENTRE 5 M2 E 10 M2. AF_02/2023_PE	m²	168,83
4.7			**REVESTIMENTOS**		
4.7.1	87904	SINAPI	CHAPISCO APLICADO EM ALVENARIA (COM PRESENÇA DE VÃOS) E ESTRUTURAS DE CONCRETO DE FACHADA, COM COLHER DE PEDREIRO. ARGAMASSA TRAÇO 1:3 COM PREPARO MANUAL. AF_10/2022	m²	120,00
4.7.2	87530	SINAPI	MASSA ÚNICA, EM ARGAMASSA TRAÇO 1:2:8, PREPARO MANUAL, APLICADA MANUALMENTE EM PAREDES INTERNAS DE AMBIENTES COM ÁREA ENTRE 5M² E 10M², E = 17,5MM, COM TALISCAS. AF_03/2024	m²	91,44
4.7.3	87527	SINAPI	EMBOÇO, EM ARGAMASSA TRAÇO 1:2:8, PREPARO MECÂNICO, APLICADO MANUALMENTE EM PAREDES INTERNAS DE AMBIENTES COM ÁREA MENOR QUE 5M², E =17,5MM, COM TALISCAS. AF_03/2024	m²	28,56
4.7.4	87274	SINAPI	REVESTIMENTO CERÂMICO PARA PAREDES INTERNAS COM PLACAS TIPO ESMALTADA EXTRA DE DIMENSÕES 33X45 CM APLICADAS EM AMBIENTES DE ÁREA MENOR QUE 5 M² A MEIA ALTURA DAS PAREDES. AF_06/2014	m²	28,56
4.8			**FORRO**		
4.8.1	96116	SINAPI	FORRO EM RÉGUAS DE PVC, FRISADO, PARA AMBIENTES COMERCIAIS, INCLUSIVE ESTRUTURA BIDIRECIONAL DE FIXAÇÃO. AF_08/2023_PS	m²	8,97
4.9			**INSTALAÇÕES ELETRICAS**		
4.9.1	93145	SINAPI	PONTO DE ILUMINAÇÃO E TOMADA, RESIDENCIAL, INCLUINDO INTERRUPTOR SIMPLES E TOMADA 10A/250V, CAIXA ELÉTRICA, ELETRODUTO, CABO, RASGO, QUEBRA E CHUMBAMENTO (EXCLUINDO LUMINÁRIA E LÂMPADA). AF_01/2016	UN	13,00
4.9.2	84402	SINAPI	QUADRO DE DISTRIBUICAO DE ENERGIA P/ 6 DISJUNTORES TERMOMAGNETICOS MONOPOLARES SEM BARRAMENTO, DE EMBUTIR, EM PVC - FORNECIMENTO E INSTALACAO	UN	1,00

ENGEMAXIMUS EMPREENDIMENTOS E CONTRUÇÃO LTDA
Rua Osmar da costa Almeida 14 , Bairro São José , Pastos Bons -Ma
CEP: 65870-000 / CNPJ: 21.610.410/0001-24 / CEL. (99) 98855-3267

Este documento encontra-se registrado no Conselho Regional de Engenharia e Agronomia do Estado do Maranhão, vinculado à Certidão nº 941961/2025, emitida em 16/12/2025

Certidão nº 941961/2025
16/12/2025, 10:45
Chave de Impressão: Cxc5A
O documento neste ato registrado foi emitido em 16/12/2025 e contém 16 folhas

FOLHAS: 585
PROC: 03/2026
ASS:

ENGEMAXIMUS
EMPREENDIMENTOS E CONSTRUÇÃO LTDA

4.9.3	93653	SINAPI	DISJUNTOR MONOPOLAR TIPO DIN, CORRENTE NOMINAL DE 10A - FORNECIMENTO E INSTALAÇÃO. AF_10/2020	UN	4,00
4.9.4	93672	SINAPI	DISJUNTOR TRIPOLAR TIPO DIN, CORRENTE NOMINAL DE 40A - FORNECIMENTO E INSTALAÇÃO. AF_10/2020	UN	1,00
4.9.5	91953	SINAPI	INTERRUPTOR SIMPLES (1 MÓDULO), 10A/250V, INCLUINDO SUPORTE E PLACA - FORNECIMENTO E INSTALAÇÃO. AF_03/2023	UN	4,00
4.9.6	91992	SINAPI	TOMADA ALTA DE EMBUTIR (1 MÓDULO), 2P+T 10 A, INCLUINDO SUPORTE E PLACA - FORNECIMENTO E INSTALAÇÃO. AF_03/2023	UN	7,00
4.9.7	96986	SINAPI	HASTE DE ATERRAMENTO, DIÂMETRO 3/4", COM 3 METROS - FORNECIMENTO E INSTALAÇÃO. AF_08/2023	UN	3,00
4.10			**INSTALAÇÕES HIDROSANITÁRIAS**		
4.10.1	89957	SINAPI	PONTO DE CONSUMO TERMINAL DE ÁGUA FRIA (SUBRAMAL) COM TUBULAÇÃO DE PVC, DN 25 MM, INSTALADO EM RAMAL DE ÁGUA, INCLUSOS RASGO E CHUMBAMENTO EM ALVENARIA. AF_12/2014	UN	4,00
4.10.2	1679	ORSE	Ponto de esgoto com tubo de pvc rígido soldável de Ø 40 mm (lavatórios, mictórios, ralos sifonados, etc...)	un	1,00
4.10.3	1678	ORSE	Ponto de esgoto com tubo de pvc rígido soldável de Ø 50 mm (pias de cozinha, máquinas de lavar, etc...)	un	1,00
4.10.4	1683	ORSE	Ponto de esgoto com tubo de pvc rígido soldável de Ø 100 mm (vaso sanitário)	pt	1,00
4.10.5	89972	SINAPI	KIT DE REGISTRO DE GAVETA BRUTO DE LATÃO ¾", INCLUSIVE CONEXÕES, ROSCÁVEL, INSTALADO EM RAMAL DE ÁGUA FRIA - FORNECIMENTO E INSTALAÇÃO. AF_12/2014	UN	2,00
4.10.6	89970	SINAPI	KIT DE REGISTRO DE PRESSÃO BRUTO DE LATÃO ¾", INCLUSIVE CONEXÕES, ROSCÁVEL, INSTALADO EM RAMAL DE ÁGUA FRIA - FORNECIMENTO E INSTALAÇÃO. AF_12/2014	UN	1,00
4.10.7	88503	SINAPI	CAIXA D´ÁGUA EM POLIETILENO, 1000 LITROS, COM ACESSÓRIOS	UN	1,00
4.10.8	83446	SINAPI	CAIXA DE PASSAGEM 30X30X40 COM TAMPA E DRENO BRITA	UN	1,00
4.10.9	98108	SINAPI	CAIXA DE GORDURA DUPLA (CAPACIDADE: 126 L), RETANGULAR, EM ALVENARIA COM BLOCOS DE CONCRETO, DIMENSÕES INTERNAS = 0,4X0,7 M, ALTURA INTERNA = 0,8 M. AF_12/2020	UN	1,00
4.10.10	86915	SINAPI	TORNEIRA CROMADA DE MESA, 1/2" OU 3/4", PARA LAVATÓRIO, PADRÃO MÉDIO - FORNECIMENTO E INSTALAÇÃO. AF_01/2020	UN	1,00
4.10.11	94799	SINAPI	TORNEIRA DE BOIA PARA CAIXA D'ÁGUA, ROSCÁVEL, 1 1/2" - FORNECIMENTO E INSTALAÇÃO. AF_08/2021	UN	1,00

Este documento encontra-se registrado no Conselho Regional de Engenharia e Agronomia do Estado do Maranhão, vinculado à Certidão nº 941961/2025, emitida em 16/12/2025

Certidão nº 941961/2025
16/12/2025, 10:45
Chave de Impressão: Cxc5A
O documento neste ato registrado foi emitido em 16/12/2025 e contém 16 folhas

FOLHAS: 586
PROC: 03/2026
ASS:

ENGEMAXIMUS
EMPREENDIMENTOS E CONSTRUÇÃO LTDA

4.10.12	86888	SINAPI	VASO SANITÁRIO SIFONADO COM CAIXA ACOPLADA LOUÇA BRANCA - FORNECIMENTO E INSTALAÇÃO. AF_01/2020	UN	1,00
4.10.13	74198/002	SINAPI	SUMIDOURO EM ALVENARIA DE TIJOLO CERAMICO MACIÇO DIAMETRO 1,40M E ALTURA 5,00M, COM TAMPA EM CONCRETO ARMADO DIAMETRO 1,60M E ESPESSURA 10CM	UN	1,00
4.10.14	95463	SINAPI	FOSSA SÉPTICA EM ALVENARIA DE TIJOLO CERÂMICO MACIÇO, DIMENSÕES EXTERNAS DE 1,90X1,10X1,40 M, VOLUME DE 1.500 LITROS, REVESTIDO INTERNAMENTE COM MASSA ÚNICA E IMPERMEABILIZANTE E COM TAMPA DE CONCRETO ARMADO COM ESPESSURA DE 8 CM	UN	1,00
4.11			**PINTURA**		
4.11.1	88483	SINAPI	APLICAÇÃO DE FUNDO SELADOR LÁTEX PVA EM PAREDES, UMA DEMÃO. AF_06/2014	m²	91,44
4.11.2	88497	SINAPI	EMASSAMENTO COM MASSA LÁTEX, APLICAÇÃO EM PAREDE, DUAS DEMÃOS, LIXAMENTO MANUAL. AF_04/2023	m²	91,44
4.11.3	88489	SINAPI	PINTURA LÁTEX ACRÍLICA PREMIUM, APLICAÇÃO MANUAL EM PAREDES, DUAS DEMÃOS. AF_04/2023	m²	91,44
4.12			**SERVIÇOS PRELIMINARES**		
4.12.1	86936	SINAPI	CUBA DE EMBUTIR DE AÇO INOXIDÁVEL MÉDIA, INCLUSO VÁLVULA TIPO AMERICANA E SIFÃO TIPO GARRAFA EM METAL CROMADO - FORNECIMENTO E INSTALAÇÃO. AF_01/2020	UN	1,00
4.12.2	86938	SINAPI	CUBA DE EMBUTIR OVAL EM LOUÇA BRANCA, 35 X 50CM OU EQUIVALENTE, INCLUSO VÁLVULA E SIFÃO TIPO GARRAFA EM METAL CROMADO - FORNECIMENTO E INSTALAÇÃO. AF_01/2020	UN	1,00
4.12.3	98689	SINAPI	SOLEIRA EM GRANITO, LARGURA 15 CM, ESPESSURA 2,0 CM. AF_09/2020	M	14,50
4.12.4	101965	SINAPI	PEITORIL LINEAR EM GRANITO OU MÁRMORE, L = 15CM, COMPRIMENTO DE ATÉ 2M, ASSENTADO COM ARGAMASSA 1:6 COM ADITIVO. AF_11/2020	M	1,30
4.12.5	CPU 014	Próprio	BANCADA DE GRANITO PRETO POLIDO PARA PIA DE COZINHA - FORNECIMENTO E INSTALAÇÃO.	M²	2,80
4.12.6	CPU 017	Próprio	BANCADA DE GRANITO PRETO POLIDO PARA LAVATÓRIO- FORNECIMENTO E INSTALAÇÃO.	M²	0,40
4.13			**PISCINA DE FIBRA**		
4.13.1	CP. MERCADO 12148957	Próprio	PISCINA DE FRIBRA DE VIDRO 8,0X 4,0M X 1,4M	UN	1,00
5			**GUARITA**		
5.2.1			**MOVIMENTO DE TERRAS**		

Este documento encontra-se registrado no Conselho Regional de Engenharia e Agronomia do Estado do Maranhão, vinculado à Certidão nº 941961/2025, emitida em 16/12/2025

Certidão nº 941961/2025
16/12/2025, 10:45
Chave de Impressão: Cxc5A
O documento neste ato registrado foi emitido em 16/12/2025 e contém 16 folhas

FOLHAS: 587
PROC: 03/2026
ASS:

ENGEMAXIMUS
EMPREENDIMENTOS E CONSTRUÇÃO LTDA

5.2.1.1	93358	SINAPI	ESCAVAÇÃO MANUAL DE VALA COM PROFUNDIDADE MENOR OU IGUAL A 1,30 M. AF_02/2021	m³	1,00
5.2.1.1	020004	SBC	LOCACAO DE OBRA E DEMARCACAO PARA ELEVACAO DE ALVENARIAS	m²	7,87
5.2.1.2	96385	SINAPI	EXECUÇÃO E COMPACTAÇÃO DE ATERRO COM SOLO PREDOMINANTEMENTE ARGILOSO - EXCLUSIVE SOLO, ESCAVAÇÃO, CARGA E TRANSPORTE. AF_11/2019	m³	3,90
5.2.1.3	96995	SINAPI	REATERRO MANUAL APILOADO COM SOQUETE. AF_10/2017	m³	0,20
5.2.2			**INFRAESTRUTURA E SUPERESTRUTURA**		
5.2.2.1	95954	SINAPI	(COMPOSIÇÃO REPRESENTATIVA) EXECUÇÃO DE ESTRUTURAS DE CONCRETO ARMADO, PARA EDIFICAÇÃO HABITACIONAL UNIFAMILIAR COM DOIS PAVIMENTOS (CASA EM EMPREENDIMENTOS), FCK = 25 MPA. AF_01/2017	m³	0,65
5.2.2.2	74202/002	SINAPI	LAJE PRE-MOLDADA P/PISO, SOBRECARGA 200KG/M2, VAOS ATE 3,50M/E=8CM, C/LAJOTAS E CAP.C/CONC FCK=20MPA, 4CM, INTER-EIXO 38CM, C/ESCORAMENTO (REAPR.3X) E FERRAGEM NEGATIVA	m²	7,87
5.2.3			**PAREDES**		
5.2.3.1	89168	SINAPI	(COMPOSIÇÃO REPRESENTATIVA) DO SERVIÇO DE ALVENARIA DE VEDAÇÃO DE BLOCOS VAZADOS DE CERÂMICA DE 9X19X19CM (ESPESSURA 9CM), PARA EDIFICAÇÃO HABITACIONAL UNIFAMILIAR (CASA) E EDIFICAÇÃO PÚBLICA PADRÃO. AF_11/2014	m²	39,20
5.2.4			**IMPERMEABILIZAÇÃO**		
5.2.4.1	98557	SINAPI	IMPERMEABILIZAÇÃO DE SUPERFÍCIE COM EMULSÃO ASFÁLTICA, 2 DEMÃOS. AF_09/2023	m²	7,87
5.2.5			**ESQUADRIAS**		
5.2.5.1	90842	SINAPI	KIT DE PORTA DE MADEIRA PARA PINTURA, SEMI-OCA (LEVE OU MÉDIA), PADRÃO MÉDIO, 70X210CM, ESPESSURA DE 3,5CM, ITENS INCLUSOS: DOBRADIÇAS, MONTAGEM E INSTALAÇÃO DO BATENTE, FECHADURA COM EXECUÇÃO DO FURO - FORNECIMENTO E INSTALAÇÃO. AF_12/2019	UN	1,00
5.2.5.2	90843	SINAPI	KIT DE PORTA DE MADEIRA PARA PINTURA, SEMI-OCA (LEVE OU MÉDIA), PADRÃO MÉDIO, 80X210CM, ESPESSURA DE 3,5CM, ITENS INCLUSOS: DOBRADIÇAS, MONTAGEM E INSTALAÇÃO DO BATENTE, FECHADURA COM EXECUÇÃO DO FURO - FORNECIMENTO E INSTALAÇÃO. AF_12/2019	UN	1,00
5.2.5.3	100674	SINAPI	JANELA FIXA DE ALUMÍNIO PARA VIDRO, COM VIDRO, BATENTE E FERRAGENS. EXCLUSIVE ACABAMENTO, ALIZAR E CONTRAMARCO. FORNECIMENTO E INSTALAÇÃO. AF_12/2019	m²	2,78

ENGEMAXIMUS EMPREENDIMENTOS E CONTRUÇÃO LTDA
Rua Osmar da costa Almeida 14 , Bairro São José , Pastos Bons -Ma
CEP: 65870-000 / CNPJ: 21.610.410/0001-24 / CEL. (99) 98855-3267

Este documento encontra-se registrado no Conselho Regional de Engenharia e Agronomia do Estado do Maranhão, vinculado à Certidão nº 941961/2025, emitida em 16/12/2025

Certidão nº 941961/2025
16/12/2025 10:45
Chave de Impressão: Cxc5A
O documento neste ato registrado foi emitido em 16/12/2025 e contém 16 folhas

FOLHAS: 588
PROC: 03/2026
ASS:

ENGEMAXIMUS
EMPREENDIMENTOS E CONSTRUÇÃO LTDA

5.2.5.4	94807	SINAPI	PORTA EM AÇO DE ABRIR TIPO VENEZIANA SEM GUARNIÇÃO, 87X210CM, FIXAÇÃO COM PARAFUSOS - FORNECIMENTO E INSTALAÇÃO. AF_12/2019	UN	1,00
5.2.6			**PAVIMENTAÇÃO**		
5.2.6.1	94438	SINAPI	(COMPOSIÇÃO REPRESENTATIVA) DO SERVIÇO DE CONTRAPISO EM ARGAMASSA TRAÇO 1:4 (CIM E AREIA), EM BETONEIRA 400 L, ESPESSURA 3 CM ÁREAS SECAS E 3 CM ÁREAS MOLHADAS, PARA EDIFICAÇÃO HABITACIONAL UNIFAMILIAR (CASA) E EDIFICAÇÃO PÚBLICA PADRÃO. AF_11/2014	m²	7,87
5.2.6.2	87250	SINAPI	REVESTIMENTO CERÂMICO PARA PISO COM PLACAS TIPO ESMALTADA EXTRA DE DIMENSÕES 45X45 CM APLICADA EM AMBIENTES DE ÁREA ENTRE 5 M2 E 10 M2. AF_02/2023_PE	m²	7,87
5.2.7			**REVESTIMENTO**		
5.2.7.1	87904	SINAPI	CHAPISCO APLICADO EM ALVENARIA (COM PRESENÇA DE VÃOS) E ESTRUTURAS DE CONCRETO DE FACHADA, COM COLHER DE PEDREIRO. ARGAMASSA TRAÇO 1:3 COM PREPARO MANUAL. AF_10/2022	m²	78,40
5.2.7.2	87530	SINAPI	MASSA ÚNICA, EM ARGAMASSA TRAÇO 1:2:8, PREPARO MANUAL, APLICADA MANUALMENTE EM PAREDES INTERNAS DE AMBIENTES COM ÁREA ENTRE 5M² E 10M², E = 17,5MM, COM TALISCAS. AF_03/2024	m²	66,22
5.2.7.3	87527	SINAPI	EMBOÇO, EM ARGAMASSA TRAÇO 1:2:8, PREPARO MECÂNICO, APLICADO MANUALMENTE EM PAREDES INTERNAS DE AMBIENTES COM ÁREA MENOR QUE 5M², E =17,5MM, COM TALISCAS. AF_03/2024	m²	12,18
5.2.7.4	87274	SINAPI	REVESTIMENTO CERÂMICO PARA PAREDES INTERNAS COM PLACAS TIPO ESMALTADA EXTRA DE DIMENSÕES 33X45 CM APLICADAS EM AMBIENTES DE ÁREA MENOR QUE 5 M² A MEIA ALTURA DAS PAREDES. AF_06/2014	m²	12,80
5.2.8			**FORRO**		
5.2.8.1	96114	SINAPI	FORRO EM DRYWALL, PARA AMBIENTES COMERCIAIS, INCLUSIVE ESTRUTURA BIRECIONAL DE FIXAÇÃO. AF_08/2023_PS	m²	7,87
5.2.9			**INSTALAÇOES ELETRICAS**		
5.2.9.1	93145	SINAPI	PONTO DE ILUMINAÇÃO E TOMADA, RESIDENCIAL, INCLUINDO INTERRUPTOR SIMPLES E TOMADA 10A/250V, CAIXA ELÉTRICA, ELETRODUTO, CABO, RASGO, QUEBRA E CHUMBAMENTO (EXCLUINDO LUMINÁRIA E LÂMPADA). AF_01/2016	UN	8,00
5.2.9.3	84402	SINAPI	QUADRO DE DISTRIBUICAO DE ENERGIA P/ 6 DISJUNTORES TERMOMAGNETICOS MONOPOLARES SEM BARRAMENTO, DE EMBUTIR, EM PVC - FORNECIMENTO E INSTALACAO	UN	1,00

ENGEMAXIMUS EMPREENDIMENTOS E CONTRUÇÃO LTDA
Rua Osmar da costa Aimeida 14 , Bairro São José , Pastos Bons -Ma
CEP: 65870-000 / CNPJ: 21.610.410/0001-24 / CEL. (99) 98855-3267

Este documento encontra-se registrado no Conselho Regional de Engenharia e Agronomia do Estado do Maranhão, vinculado à Certidão nº 941961/2025, emitida em 16/12/2025

Certidão nº 941961/2025
16/12/2025, 10:45
Chave de Impressão: Cxc5A
O documento neste ato registrado foi emitido em 16/12/2025 e contém 16 folhas

FOLHAS: 589
PROC: 03/2026
Ass:

ENGEMAXIMUS
EMPREENDIMENTOS E CONSTRUÇÃO LTDA

5.2.9.4	93653	SINAPI	DISJUNTOR MONOPOLAR TIPO DIN, CORRENTE NOMINAL DE 10A - FORNECIMENTO E INSTALAÇÃO. AF_10/2020	UN	4,00
5.2.9.5	93672	SINAPI	DISJUNTOR TRIPOLAR TIPO DIN, CORRENTE NOMINAL DE 40A - FORNECIMENTO E INSTALAÇÃO. AF_10/2020	UN	1,00
5.2.9.6	91953	SINAPI	INTERRUPTOR SIMPLES (1 MÓDULO), 10A/250V, INCLUINDO SUPORTE E PLACA - FORNECIMENTO E INSTALAÇÃO. AF_03/2023	UN	4,00
5.2.9.7	91992	SINAPI	TOMADA ALTA DE EMBUTIR (1 MÓDULO), 2P+T 10 A, INCLUINDO SUPORTE E PLACA - FORNECIMENTO E INSTALAÇÃO. AF_03/2023	UN	3,00
5.2.9.8	91993	SINAPI	TOMADA ALTA DE EMBUTIR (1 MÓDULO), 2P+T 20 A, INCLUINDO SUPORTE E PLACA - FORNECIMENTO E INSTALAÇÃO. AF_03/2023	UN	1,00
5.2.9.11	96986	SINAPI	HASTE DE ATERRAMENTO, DIÂMETRO 3/4", COM 3 METROS - FORNECIMENTO E INSTALAÇÃO. AF_08/2023	UN	1,00
5.2.10			**INSTALAÇÕES HIDRO SANITÁRIAS**		
5.2.10.1	89957	SINAPI	PONTO DE CONSUMO TERMINAL DE ÁGUA FRIA (SUBRAMAL) COM TUBULAÇÃO DE PVC, DN 25 MM, INSTALADO EM RAMAL DE ÁGUA, INCLUSOS RASGO E CHUMBAMENTO EM ALVENARIA. AF_12/2014	UN	3,00
5.2.10.2	1679	ORSE	Ponto de esgoto com tubo de pvc rígido soldável de Ø 40 mm (lavatórios, mictórios, ralos sifonados, etc...)	un	1,00
5.2.10.4	1683	ORSE	Ponto de esgoto com tubo de pvc rígido soldável de Ø 100 mm (vaso sanitário)	pt	1,00
5.2.10.5	89972	SINAPI	KIT DE REGISTRO DE GAVETA BRUTO DE LATÃO ¾", INCLUSIVE CONEXÕES, ROSCÁVEL, INSTALADO EM RAMAL DE ÁGUA FRIA - FORNECIMENTO E INSTALAÇÃO. AF_12/2014	UN	1,00
5.2.10.6	89970	SINAPI	KIT DE REGISTRO DE PRESSÃO BRUTO DE LATÃO ¾", INCLUSIVE CONEXÕES, ROSCÁVEL, INSTALADO EM RAMAL DE ÁGUA FRIA - FORNECIMENTO E INSTALAÇÃO. AF_12/2014	UN	1,00
5.2.10.7	89707	SINAPI	CAIXA SIFONADA, PVC, DN 100 X 100 X 50 MM, JUNTA ELÁSTICA, FORNECIDA E INSTALADA EM RAMAL DE DESCARGA OU EM RAMAL DE ESGOTO SANITÁRIO. AF_08/2022	UN	1,00
5.2.10.9	83446	SINAPI	CAIXA DE PASSAGEM 30X30X40 COM TAMPA E DRENO BRITA	UN	1,00
5.2.10.14	86888	SINAPI	VASO SANITÁRIO SIFONADO COM CAIXA ACOPLADA LOUÇA BRANCA - FORNECIMENTO E INSTALAÇÃO. AF_01/2020	UN	1,00
5.2.10.15	74198/002	SINAPI	SUMIDOURO EM ALVENARIA DE TIJOLO CERAMICO MACIÇO DIAMETRO 1,40M E ALTURA 5,00M, COM TAMPA EM CONCRETO ARMADO DIAMETRO 1,60M E ESPESSURA 10CM	UN	1,00

ENGEMAXIMUS EMPREENDIMENTOS E CONTRUÇÃO LTDA
Rua Osmar da costa Almeida 14 , Bairro São José , Pastos Bons -Ma
CEP: 65870-000 / CNPJ: 21.610.410/0001-24 / CEL. (99) 98855-3267

Este documento encontra-se registrado no Conselho Regional de Engenharia e Agronomia do Estado do Maranhão, vinculado à Certidão nº 941961/2025, em 16/12/2025 emitida

Certidão nº 941961/2025
16/12/2025, 10:45
Chave de Impressão: Cxc5A
O documento neste ato registrado foi emitido em 16/12/2025 e contém 16 folhas

FOLHAS: 590
PROC: 03 /2026
ASS:

ENGEMAXIMUS
EMPREENDIMENTOS E CONSTRUÇÃO LTDA

5.2.10.16	95463	SINAPI	FOSSA SÉPTICA EM ALVENARIA DE TIJOLO CERÂMICO MACIÇO, DIMENSÕES EXTERNAS DE 1,90X1,10X1,40 M, VOLUME DE 1.500 LITROS, REVESTIDO INTERNAMENTE COM MASSA ÚNICA E IMPERMEABILIZANTE E COM TAMPA DE CONCRETO ARMADO COM ESPESSURA DE 8 CM	UN	1,00
5.2.11			**PINTURA**		
5.2.11.1	88483	SINAPI	APLICAÇÃO DE FUNDO SELADOR LÁTEX PVA EM PAREDES, UMA DEMÃO. AF_06/2014	m²	66,22
5.2.11.2	88497	SINAPI	EMASSAMENTO COM MASSA LÁTEX, APLICAÇÃO EM PAREDE, DUAS DEMÃOS, LIXAMENTO MANUAL. AF_04/2023	m²	66,22
5.2.11.4	88489	SINAPI	PINTURA LÁTEX ACRÍLICA PREMIUM, APLICAÇÃO MANUAL EM PAREDES, DUAS DEMÃOS. AF_04/2023	m²	66,22
5.2.12			**SERVIÇOS CPMPLEMENTARES**		
5.2.12.2	86938	SINAPI	CUBA DE EMBUTIR OVAL EM LOUÇA BRANCA, 35 X 50CM OU EQUIVALENTE, INCLUSO VÁLVULA E SIFÃO TIPO GARRAFA EM METAL CROMADO - FORNECIMENTO E INSTALAÇÃO. AF_01/2020	UN	1,00
5.2.12.3	98689	SINAPI	SOLEIRA EM GRANITO, LARGURA 15 CM, ESPESSURA 2,0 CM. AF_09/2020	M	2,30
5.2.12.4	101965	SINAPI	PEITORIL LINEAR EM GRANITO OU MÁRMORE, L = 15CM, COMPRIMENTO DE ATÉ 2M, ASSENTADO COM ARGAMASSA 1:6 COM ADITIVO. AF_11/2020	M	2,50
5.2.12.11	CPU 017	Próprio	BANCADA DE GRANITO PRETO POLIDO PARA LAVATÓRIO- FORNECIMENTO E INSTALAÇÃO.	M²	1,00
6			**SERVIÇOS FINAIS**		
6.1	8464	ORSE	Banco de concreto sem encosto, dimensão: 2,00x0,60m	un	12,00
6.2	103314	SINAPI	INSTALAÇÃO DE PERGOLADO DE MADEIRA, EM MAÇARANDUBA, ANGELIM OU EQUIVALENTE DA REGIÃO, FIXADO COM CONCRETO SOBRE PISO DE CONCRETO EXISTENTE. AF_11/2021	m²	12,00
6.3	98516	SINAPI	PLANTIO DE PALMEIRA COM ALTURA DE MUDA MENOR OU IGUAL A 2,00 M. AF_05/2018	UN	20,00

Atestamos ainda que a empresa ENGEMAXIMUS ENPREENDIMENTOS E CONSTRUCAO LTDA, teve bom desempenho cumprindo tecnicamente os termos do contrato exigências legais inexistindo fato que desabone sua idoneidade.

ENGEMAXIMUS EMPREENDIMENTOS E CONTRUÇÃO LTDA
Rua Osmar da costa Almeida 14 , Bairro São José , Pastos Bons -Ma
CEP: 65870-000 / CNPJ: 21.610.410/0001-24 / CEL. (99) 98855-3267

Este documento encontra-se registrado no Conselho Regional de Engenharia e Agronomia do Estado do Maranhão, vinculado à Certidão nº 941961/2025, emitida em 16/12/2025

Certidão nº 941961/2025
16/12/2025, 10:45
Chave de Impressão: Cxc5A
O documento neste ato registrado foi emitido em 16/12/2025 e contém 18 folhas

FOLHAS: 591
PROC: 03/2026
ASS:

ENGEMAXIMUS
EMPREENDIMENTOS E CONSTRUÇÃO LTDA

Pastos Bons - Ma, 08 de dezembro de 2025

Assinado de forma digital por FRANCISCA GARDENIA COELHO SA:00234936312
DN: c=BR, o=ICP-Brasil, ou=Certificado Digital PF A1, ou=Presencial, ou=27842417000158, ou=AC SyngularID Multipla, cn=FRANCISCA GARDENIA COELHO SA:00234936312

Francisca Gardênia Coelho Sá
Sócia- Proprietaria

JORGE ANDRE GOMES SIQUEIRA:04960507101

Assinado de forma digital por JORGE ANDRE GOMES SIQUEIRA:04960507101
Dados: 2025.12.08 11:27:05 -03'00'

Jorge André Gomes Siqueira
Engenheiro Fiscal
RN 1118860632MA

ENGEMAXIMUS EMPREENDIMENTOS E CONTRUÇÃO LTDA
Rua Osmar da costa Almeida 14 , Bairro São José , Pastos Bons -Ma
CEP: 65870-000 / CNPJ: 21.610.410/0001-24 / CEL. (99) 98855-3267

Este documento encontra-se registrado no Conselho Regional de Engenharia e Agronomia do Estado do Maranhão, vinculado à Certidão nº 941961/2025, emitida em 16/12/2025

Certidão nº 941961/2025
16/12/2025, 10:45
Chave de Impressão: Cxc5A
O documento neste ato registrado foi emitido em 16/12/2025 e contém 16 folhas

FOLHAS: 592
PROC: 03 / 2026
ASS:

LAUDO TÉCNICO DE FISCALIZAÇÃO

Este laudo tem como objetivo certificar os serviços celebrado com recurso próprio para vendas futura de chalés da empresa Engemaximus Empreendimento e Construção LTDA, CNPJ 21.610.410/0001-24, situada à rua Osmar da Costa Almeida, N° 14, Bairro São José, Cep 65.870-000, no Município de Pastos Bons, Estado do Maranhão, representado pelo Sócia - Proprietária o Sraº. Francisca Gardênia Coelho Sá, CPF: 002.349.363-12. O mesmo teve como objetivo os serviços de Construção de Condomínio com 36 Casas tipo Chalé com 70,00m² cada, Estacionamento com Pavimentação em Blocos Intertravados, Área de Lazer com Piscina e Playground situada à Avenida Praia do Caju, S/N, Bairro Centro, Cep 65.880-000 no Município de Nova Iorque, Estado do Maranhão.

Atestamos através do presente laudo que os serviços foram prestados pela Empresa Engemaximus Empreendimento e Construção LTDA, CNPJ 21.610.410/0001-24, situada à rua Osmar da Costa Almeida, N° 14, Bairro São José, Cep 65.870-000, no Município de Pastos Bons, Estado do Maranhão através do seu responsável técnico, o Engenheiro Civil Macson Mota Sá, RNP/CONFEA 110502244-7, por meio da ART de execução Nº MA20240771709.

Informamos ainda que os serviços foram prestados no período de 15/03/2024 à 12/12/2024 e os mesmo encontram-se concluídos e entregues de acordo com as condições contratuais, normas técnicas em vigor e demais elementos fornecidos pela contratante. A supracitada empresa atendeu fielmente o prazo contratual e os parâmetros de qualidade.

Dessa forma expediu-se o presente laudo técnico registrado no Conselho Regional de Engenharia e Agronomia do Estado do Maranhão com a ART nº MA20250999350, cessando nesta data, a responsabilidade direta da Empresa sobre a obra, exceto quanto ao disposto no art. 618 do Código Civil Brasileiro.

Nova Iorque, Estado do Maranhão, 10 de Dezembro de 2025.

JORGE ANDRE GOMES SIQUEIRA:04960507101
Assinado de forma digital por JORGE ANDRE GOMES SIQUEIRA:04960507101
Dados: 2025.12.10 15:03:47 -03'00'

Jorge André Gomes Siqueira
Eng. Civil - RNP 111886063-2

Este documento encontra-se registrado no Conselho Regional de Engenharia e Agronomia do Estado do Maranhão, vinculado à Certidão nº 941961/2025, emitida em 16/12/2025

Certidão nº 941961/2025
16/12/2025, 10:45
Chave de Impressão: Cxc5A
O documento neste ato registrado foi emitido em 16/12/2025 e contém 1 folhas

CERTIDÃO DE REGISTRO E QUITAÇÃO
PESSOA JURIDICA
Lei Federal Nº 5194 de 24 de Dezembro de 1966

CREA-MA

Nº 942845/2026
Emissão: 08/01/2026
Validade: 31/03/2026
Chave: 1Z7A4

Conselho Regional de Engenharia e Agronomia do Estado do Maranhão

PROC: 593 / 03 / 2026
ASS:

CERTIFICAMOS que a Empresa mencionada encontra-se registrada neste Conselho, nos Termos da Lei 5.194/66, conforme os dados impressos nesta certidão. CERTIFICAMOS, ainda, que até a presente data, a referida pessoa jurídica e seu(s) responsável(is) técnico(s) estão quites com suas anuidades e demais obrigações junto ao Conselho Regional de Engenharia e Agronomia do Maranhão - CREA-MA, estando habilitada a exercer suas atividades, circunscrita à(s) atribuição(ções) de seu(s) responsável(veis) técnico(s).

Interessado(a)

Empresa: ENGEMAXIMUS EMPREENDIMENTOS E CONSTRUÇÃO LTDA

CNPJ: 21.610.410/0001-24

Registro: 0000013075

Categoria: Matriz

Capital Social: R$ 1.000.000,00

Data do Capital: 08/10/2025

Faixa: 4

Objetivo Social: 41.20-4/00 CONSTRUÇÃO DE EDIFÍCIOS.
43.13-4/00 OBRAS DE TERRAPLENAGEM.
42.13-8/00 OBRAS DE URBANIZAÇÃO, RUAS, PRAÇAS E CALÇADAS.
42.11-1/01 CONSTRUÇÃO DE RODOVIAS E FERROVIAS.
77.19-5/99 LOCAÇÃO DE OUTROS MEIOS DE TRANSPORTES NÃO ESPECIFICADOS ANTERIORMENTE, SEM CONDUTOR (CAMINHÕES, REBOQUES, SEMI-REBOQUES E SIMILARES).
77.32-2/01 ALUGUEL DE MAQUINAS E EQUIPAMENTOS PARA CONSTRUÇÃO SEM OPERADOR, EXCETO ANDAIMES.
77.11-0/00 LOCAÇÃO DE AUTOMÓVEIS SEM CONDUTOR.
81.29-0/00 ATIVIDADES DE LIMPEZA NÃO ESPECIFICADAS ANTERIORMENTE (LIMPEZA DE RUAS).
38.11-4/00 COLETAS DE RESÍDUOS NÃO PERIGOSOS.
37.02-9/00 ATIVIDADES RELACIONADAS A ESGOTO, EXCETO GESTÃO DE REDES.
43.99-1/05 PERFURAÇÃO E CONSTRUÇÃO DE POÇOS DE ÁGUA.
71.12-0/00 SERVIÇOS DE ENGENHARIA.(PROJETOS).

Endereço Matriz: RUA OSMAR DA COSTA ALMEIDA, 14, SÃO JOSÉ, PASTOS BONS, MA, 65870000

Tipo de Registro: Registro Definitivo de Empresa

Data Inicial: 30/11/2015

Data Final: Indefinido

Registro Regional: 0000013075EMMA

Descrição

CERTIDÃO DE REGISTRO E QUITAÇÃO PESSOA JURIDICA

Informações / Notas

- A capacidade técnico-profissional da empresa é comprovada pelo conjunto dos acervos técnicos dos profissionais constantes de seu quadro técnico.

- Esta certidão perderá a validade, caso ocorra qualquer alteração posterior dos elementos cadastrais nela contidos

Última Anuidade Paga

Ano: 2025 (4/4)

Autos de Infração

Nada consta

Responsáveis Técnicos

Profissional: MACSON MOTA SA

Registro: 1105022447

CPF: ***.760.593-**

Data Início: 14/03/2024

Data Fim: Indefinido

Data Fim de Contrato: 07/03/2030

Títulos do Profissional:

ENGENHEIRO CIVIL

Atribuição: ART. 7 DA RESOLUÇAO 218, DE 29/06/73, DO CONFEA.

Tipo de Responsabilidade: RESPONSAVEL TÉCNICO

Sócios

Sócio: FRANCISCA GARDENIA COELHO

CPF: ***.349.363-**

Função: EMPRESÁRIA

CERTIDÃO DE REGISTRO E QUITAÇÃO
PESSOA FÍSICA
Lei Federal Nº 5194 de 24 de Dezembro de 1966

CREA-MA

Nº 943141/2026
Emissão: 14/01/2026
Validade: 31/03/2026

Conselho Regional de Engenharia e Agronomia do Estado do Maranhão

Chave: BYZ16

FOLHAS: 594
PROC: 03/2026
ASS:

CERTIFICAMOS que o profissional mencionado encontra-se registrado neste Conselho, nos termos da Lei 5.194/66, de 24/12/1966, conforme os dados acima. CERTIFICAMOS, ainda, face o estabelecimento nos artigos 68 e 69 da referida Lei, que o interessado não se encontra em débito com o CREA-MA.

Interessado(a)

Profissional: MACSON MOTA SA
Registro: 1105022447
CPF: ***.760.593-**

Tipo de Registro: Registro Definitivo de Profissional (DIPLOMADO NO PAÍS)
Data de registro: 22/09/2003

Título(s)

GRADUAÇÃO

ENGENHEIRO CIVIL
Atribuição: ART. 7 DA RESOLUÇAO 218, DE 29/06/73, DO CONFEA.
Instituição de Ensino: INEXISTENTE

Descrição

CERTIDÃO DE REGISTRO E QUITAÇÃO PESSOA FÍSICA

Informações / Notas

- A falsificação deste documento constitui-se em crime previsto no Código Penal Brasileiro, sujeitando o(a) autor(a) à respectiva ação penal.
- CERTIFICAMOS que caso ocorra(m) alteração(ões) no(s) elemento(s) contido(s) neste documento, esta Certidão perderá a sua validade para todos os efeitos.
- Esta certidão perderá a validade, caso ocorra qualquer alteração posterior dos elementos cadastrais nela contidos.
- Válido em todo território nacional.

Última Anuidade Paga

Ano: 2025 (2/2)

Autos de Infração

Nada consta

Responsabilidades Técnicas

Empresa: ENGEMAXIMUS EMPREENDIMENTOS E CONSTRUÇÃO LTDA
Registro: 0000013075
CNPJ: 21.610.410/0001-24
Data Início: 14/03/2024
Data Fim: Indefinido
Data Fim de Contrato: 07/03/2030
Tipo de Responsabilidade: RESPONSAVEL TÉCNICO

A autenticidade desta Certidão pode ser verificada em: https://crea-ma.sitac.com.br/publico/, com a chave: BYZ16
Impresso em: 14/01/2026 às 12:51:54 por: adapt, ip: 45.232.42.146